



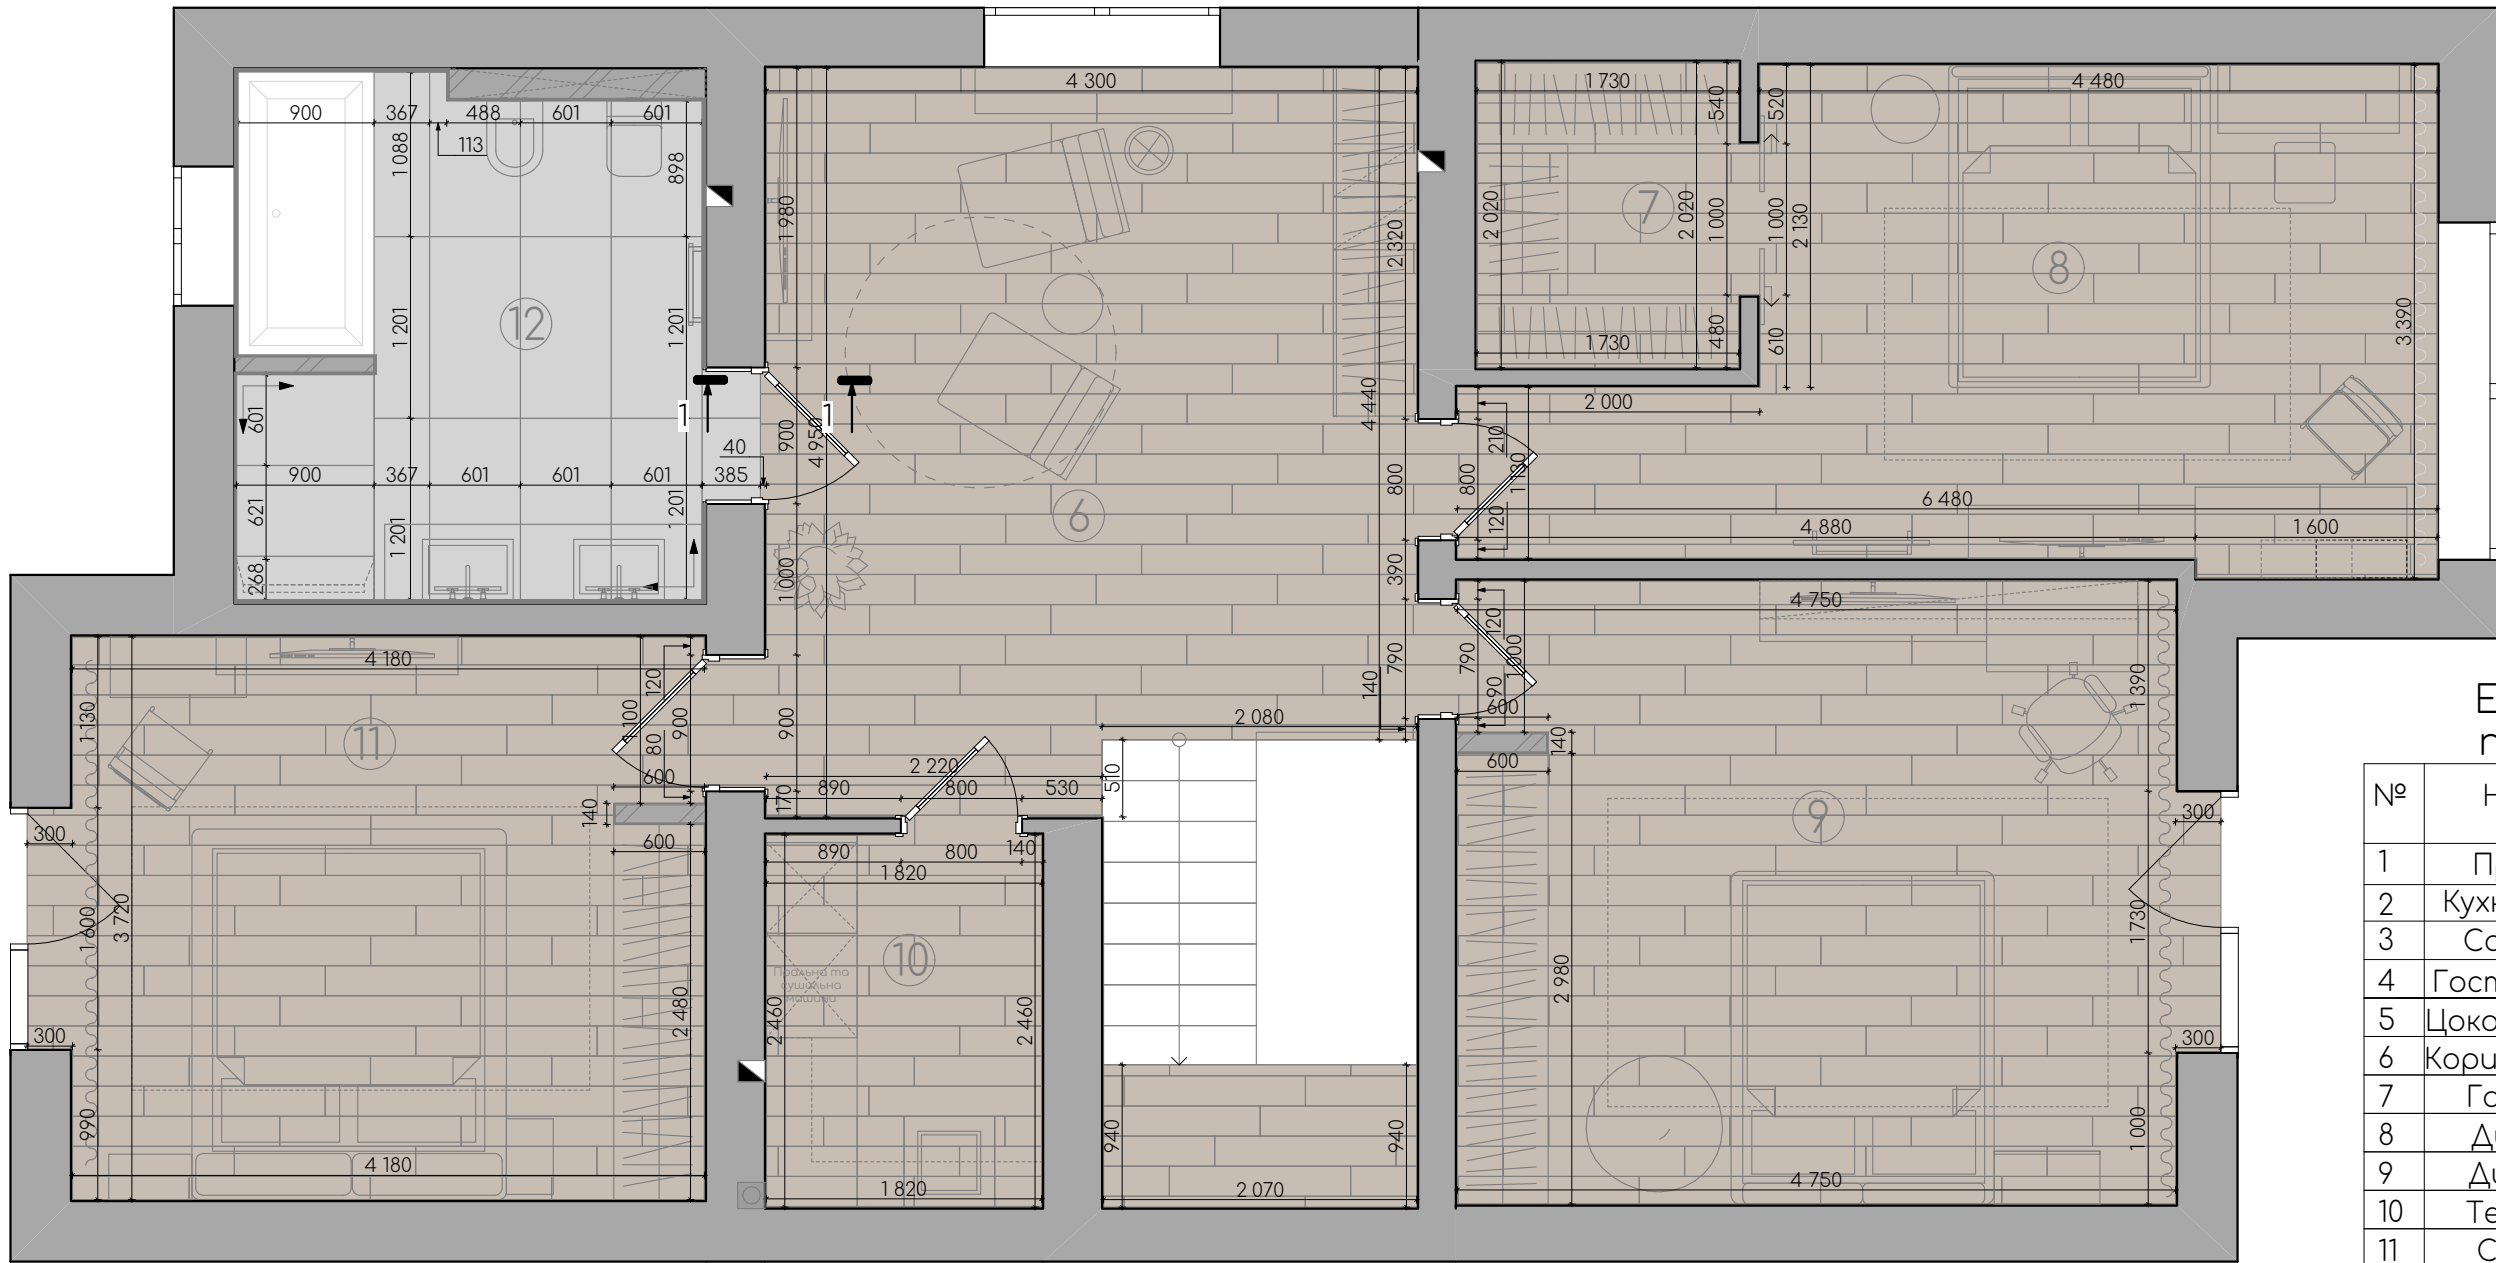

Експлікація приміщень		
№	Назва	Площа
1	Прихожа	9,83 м ²
2	Кухня-студія	55,00 м ²
3	Санвузол1	3,80 м ²
4	Гостьова-каб.	8,43 м ²
5	Цокольний пов.	8,55 м ²
6	Коридор 2-го п.	20,38 м ²
7	Гардероб	3,75 м ²
8	Дитяча 1	17,27 м ²
9	Дитяча 2	19,75 м ²
10	Тех. прим.	4,56 м ²
11	Спальня	15,71 м ²
12	Санвузол 2	11,04 м ²
Разом		178,07 м ²


Умовні позначення:

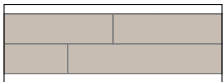

Кварц вініловий ламінат


К-сть

84,24м²

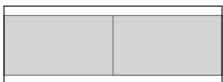

Плитка керамогранітна
Cemento Sassolino сірий
RECT 600x1200x10мм

20 шт.
14,04м²

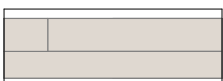

Плитка керамогранітна
Soulwood Almond RECT
STR 198x1198x9 Paradyz

78,01м²



Початок розкладки

1-1

Керамограніт

Корковий
компенсатор

Примітка:

- *Площа покриттів вказана без врахування запасу.
- *Стик між різними покриттями завести під двері між приміщеннями.
- *Стик між різними покриттями виконати через корковий компенсатор.
- *Кількість і запас плитки уточнити при покупці.
- *Плитка Керамограніт Плитка керамогранітна Soulwood Almond RECT STR вкладається зі зміщенням 30%. (Рекомендується підбирати в живу)

	Прізвище І. П.	nignuc.	gamma.	План підлогових покриттів 2-го поверху М 1:50			
Розробив				Проектна документація до дизайну інтер'єру будинку в с.Солонка			
Перевірив	Росоловський В. Є.						
Замовник							
				Стадія	Арк.	Аркушів	
				РП	15	39	