


Примітка:
*Кількість запасу фарби уточнити у виробника.
*Ширину ніш для магнітних треків уточнити після покупки.
*Колір фарби рекомендується підбирати в живу.

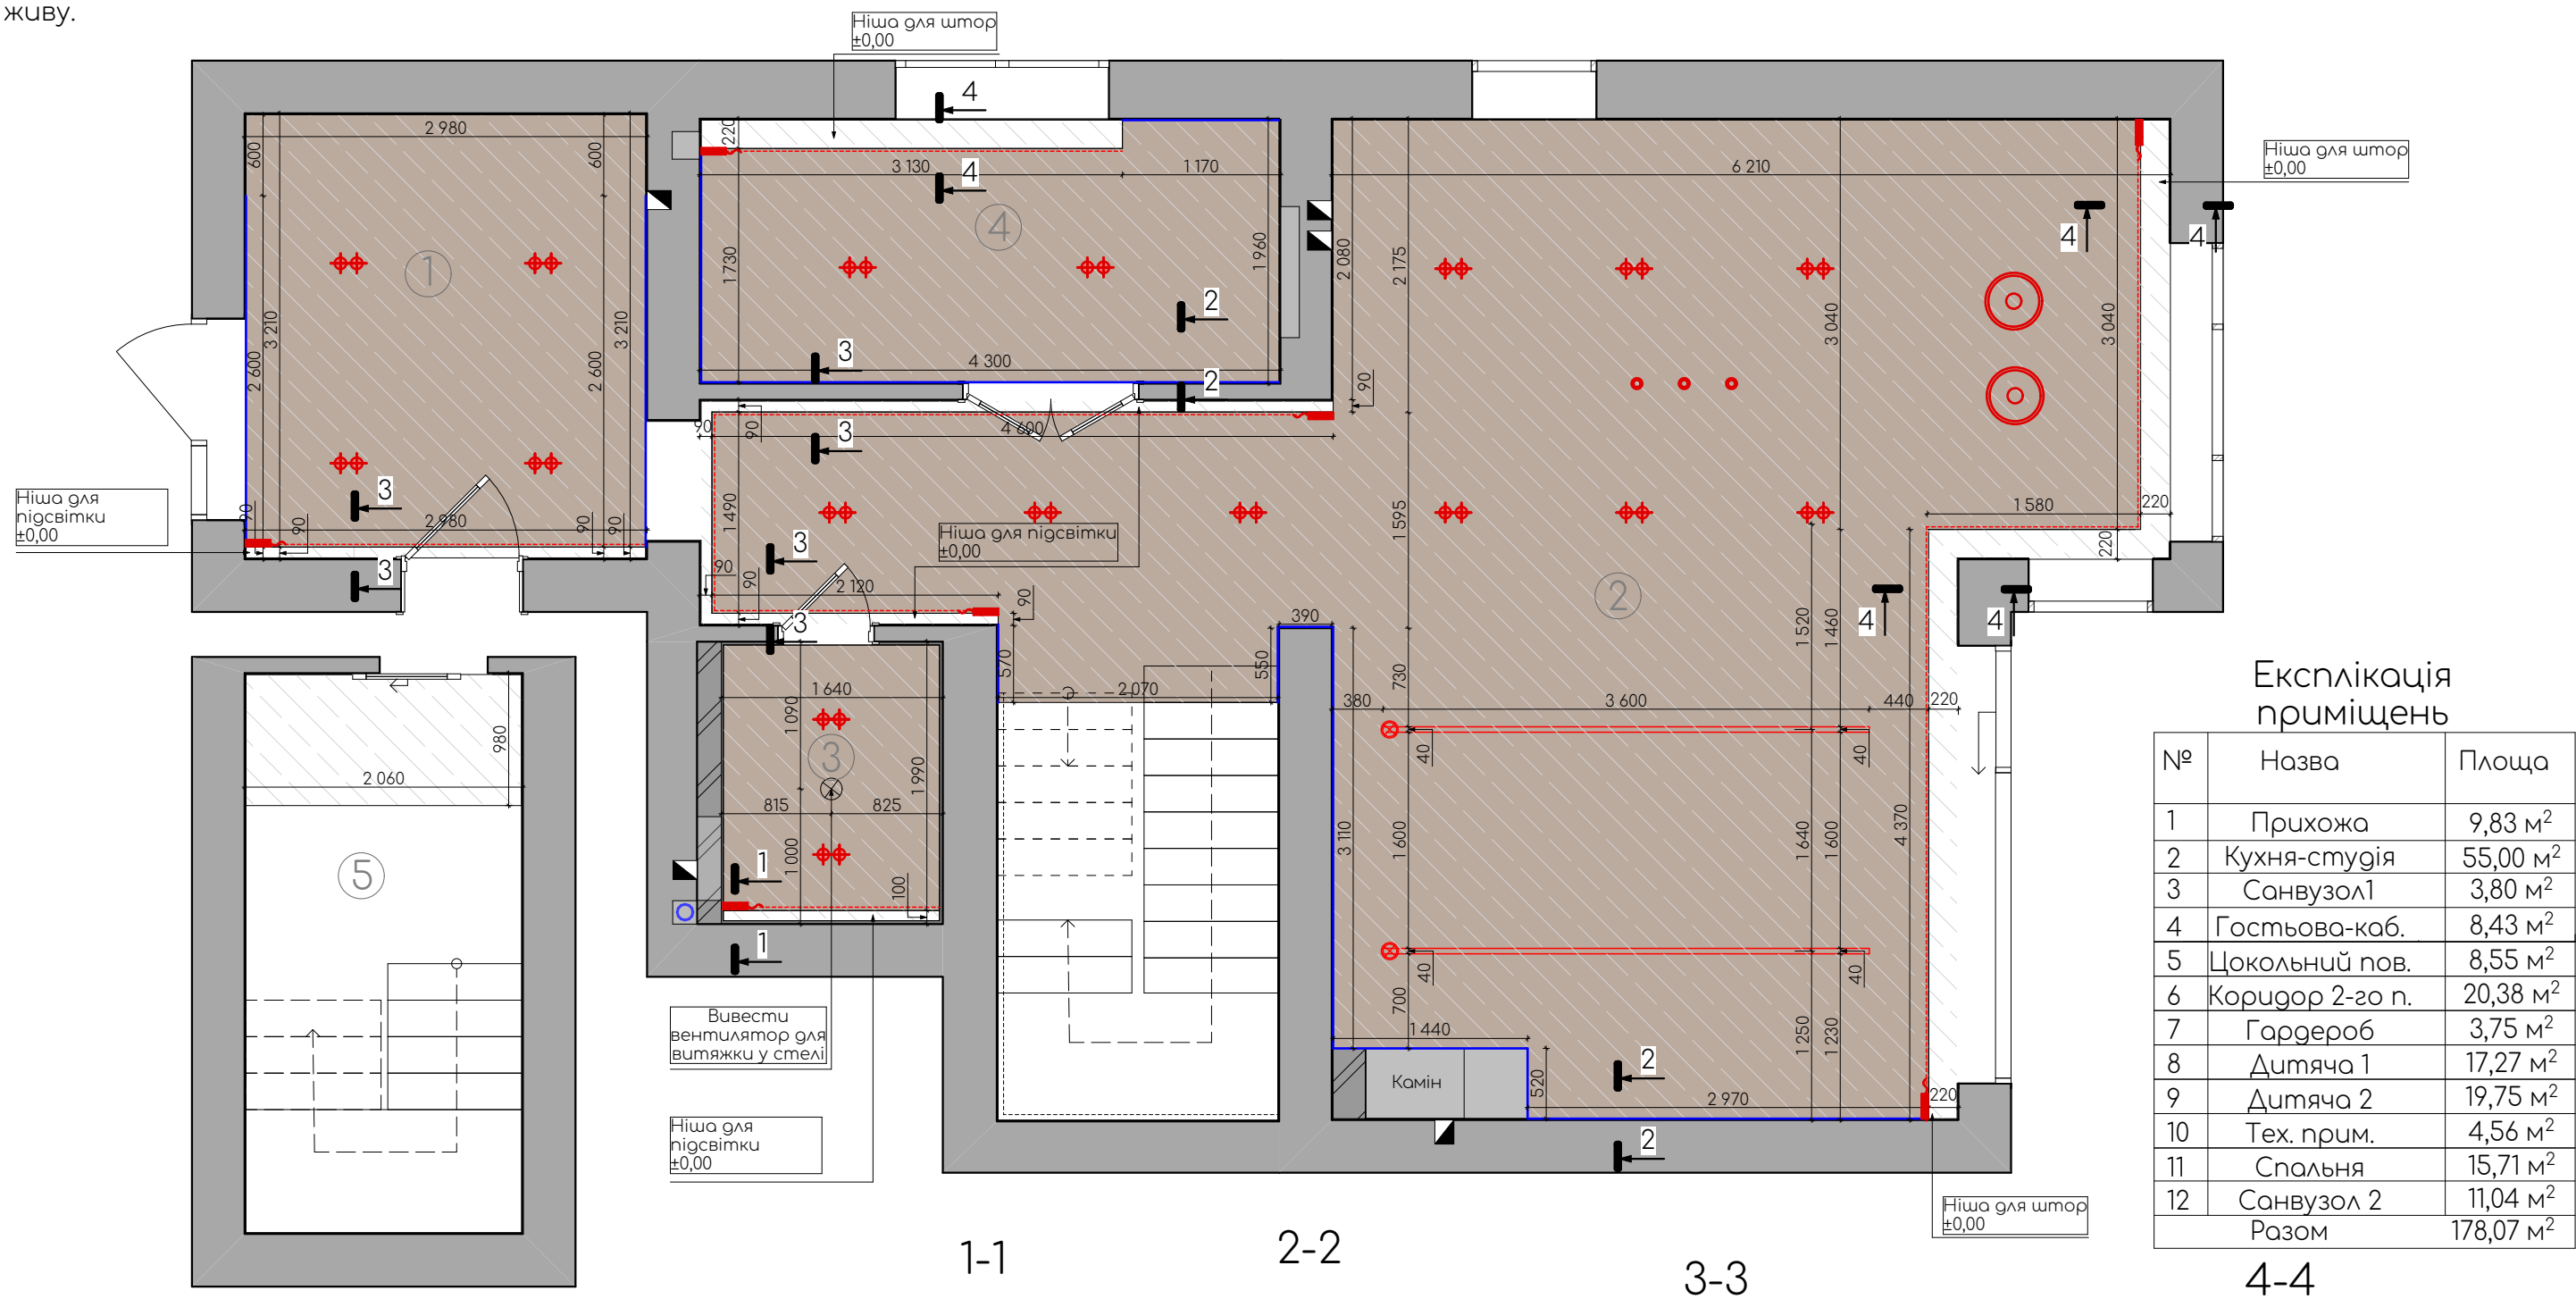

Експлікація приміщень

№	Назва	Площа
1	Прихожа	9,83 м ²
2	Кухня-студія	55,00 м ²
3	Санвузол1	3,80 м ²
4	Гостьова-каб.	8,43 м ²
5	Цокольний пов.	8,55 м ²
6	Коридор 2-го п.	20,38 м ²
7	Гардероб	3,75 м ²
8	Дитяча 1	17,27 м ²
9	Дитяча 2	19,75 м ²
10	Тех. прим.	4,56 м ²
11	Спальня	15,71 м ²
12	Санвузол 2	11,04 м ²
Разом		178,07 м ²

Умовні позначення:

Опуск стелі-100мм

Мінімальний опуск-0,00мм


Специфікація стель:

Алюмінієвий профіль тіньового шву 10 мм

54,3м.п.

Пофарбування біле

168,03м²

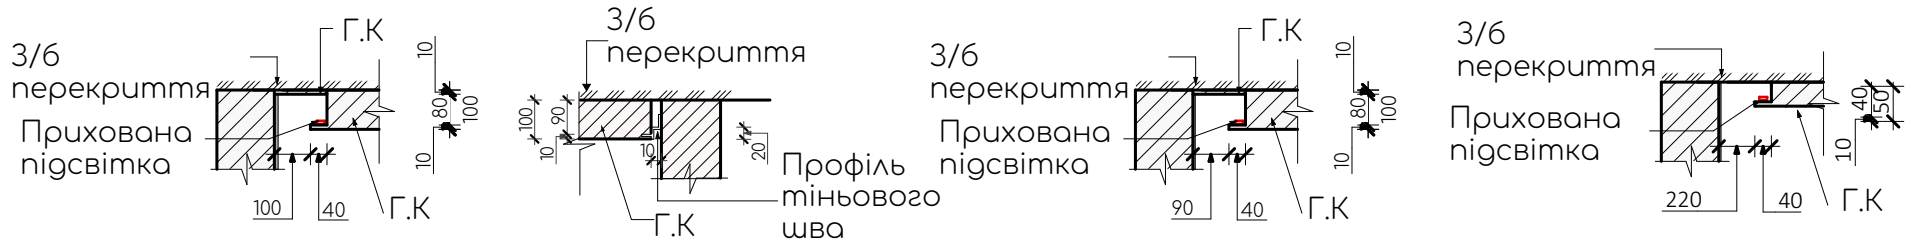

	Прізвище І. П.	nignuc.	gamma.	План стель 1-го поверху та цокольного поверху М 1:50			
Розробив							
Перевірів	Росоловський В. Є.			Проектна документація до дизайну інтер'єру будинку в с.Солонка			
Замовник							
				Стадія	Арк.	Аркушів	
				РП	24	39	