



Схема влаштування монолітного з/б вентиляційного каналу

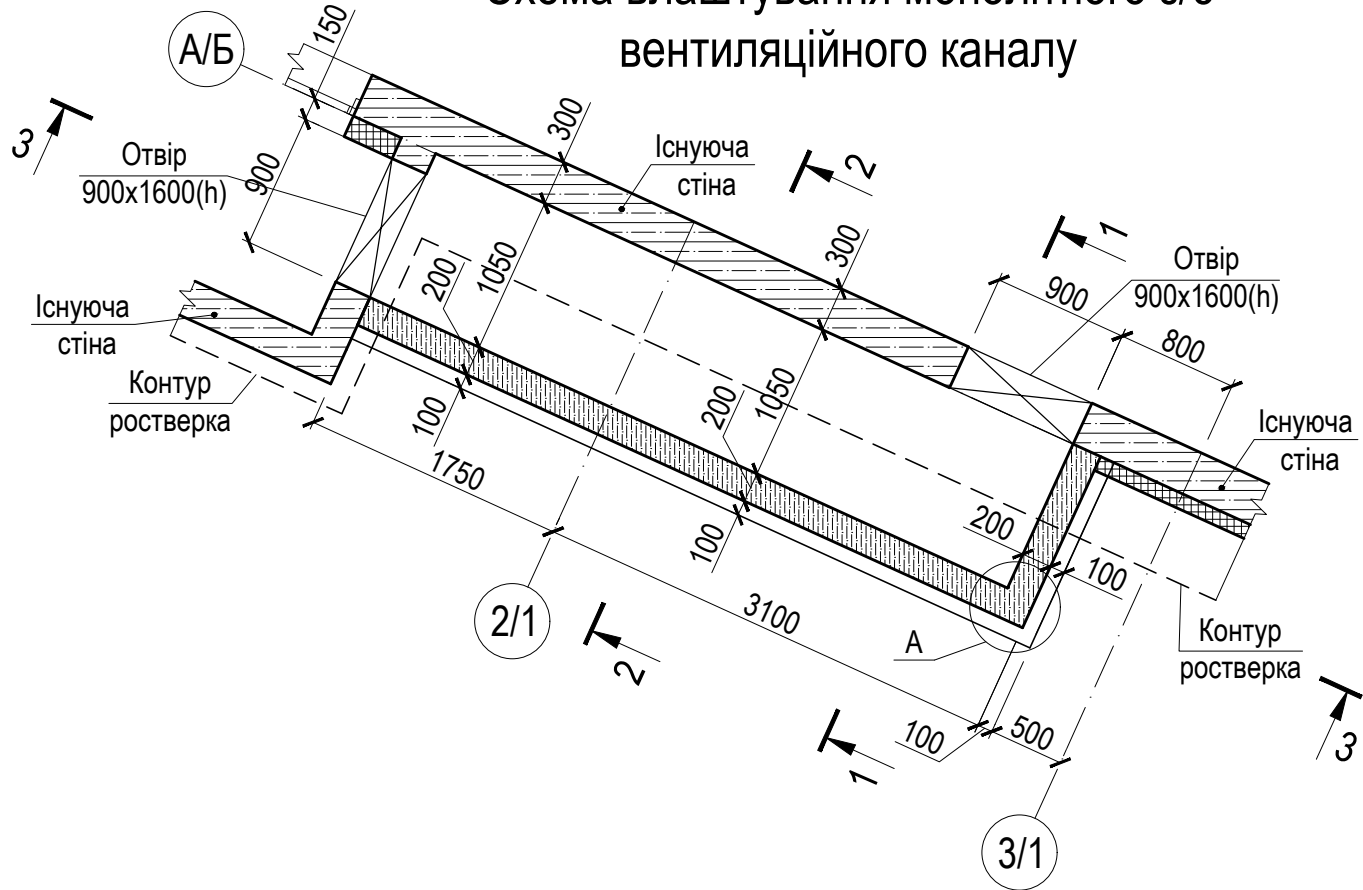

Примітки:

- Даний аркуш розглядати спільно з аркушем АР-4.
- Гідроізоляцію конструкцій див. розділ АР.
- Перед бурінням отворів у існуючих конструкціях інструментально визначити розміщення арматурних стержнів, щоб на них не попасти.
- Поз. 5 та 6 які попадають на кутики обрамлення отворів загнути, довжина загину 110мм та приєднати до них за допомогою електрозварювання.
- Армування прийнято окремими стрижнями. Вузли з'єднання арматури в'яжуться м'яким відпаленим сталевим дротом Ø 1,5мм. Розміри хомутів та шпильок вказані по внутрішній грані елемента.
- Загин стержнів повинен здійснюватися тільки в холодному стані.
- Роботи по встановленню анкерів виконувати дотримуючись технології фірми-виробника.
- Зварні шви по ДСТУ EN ISO 9692-12014.
- Катети зварних швів 5 мм, електродами типу Е42.

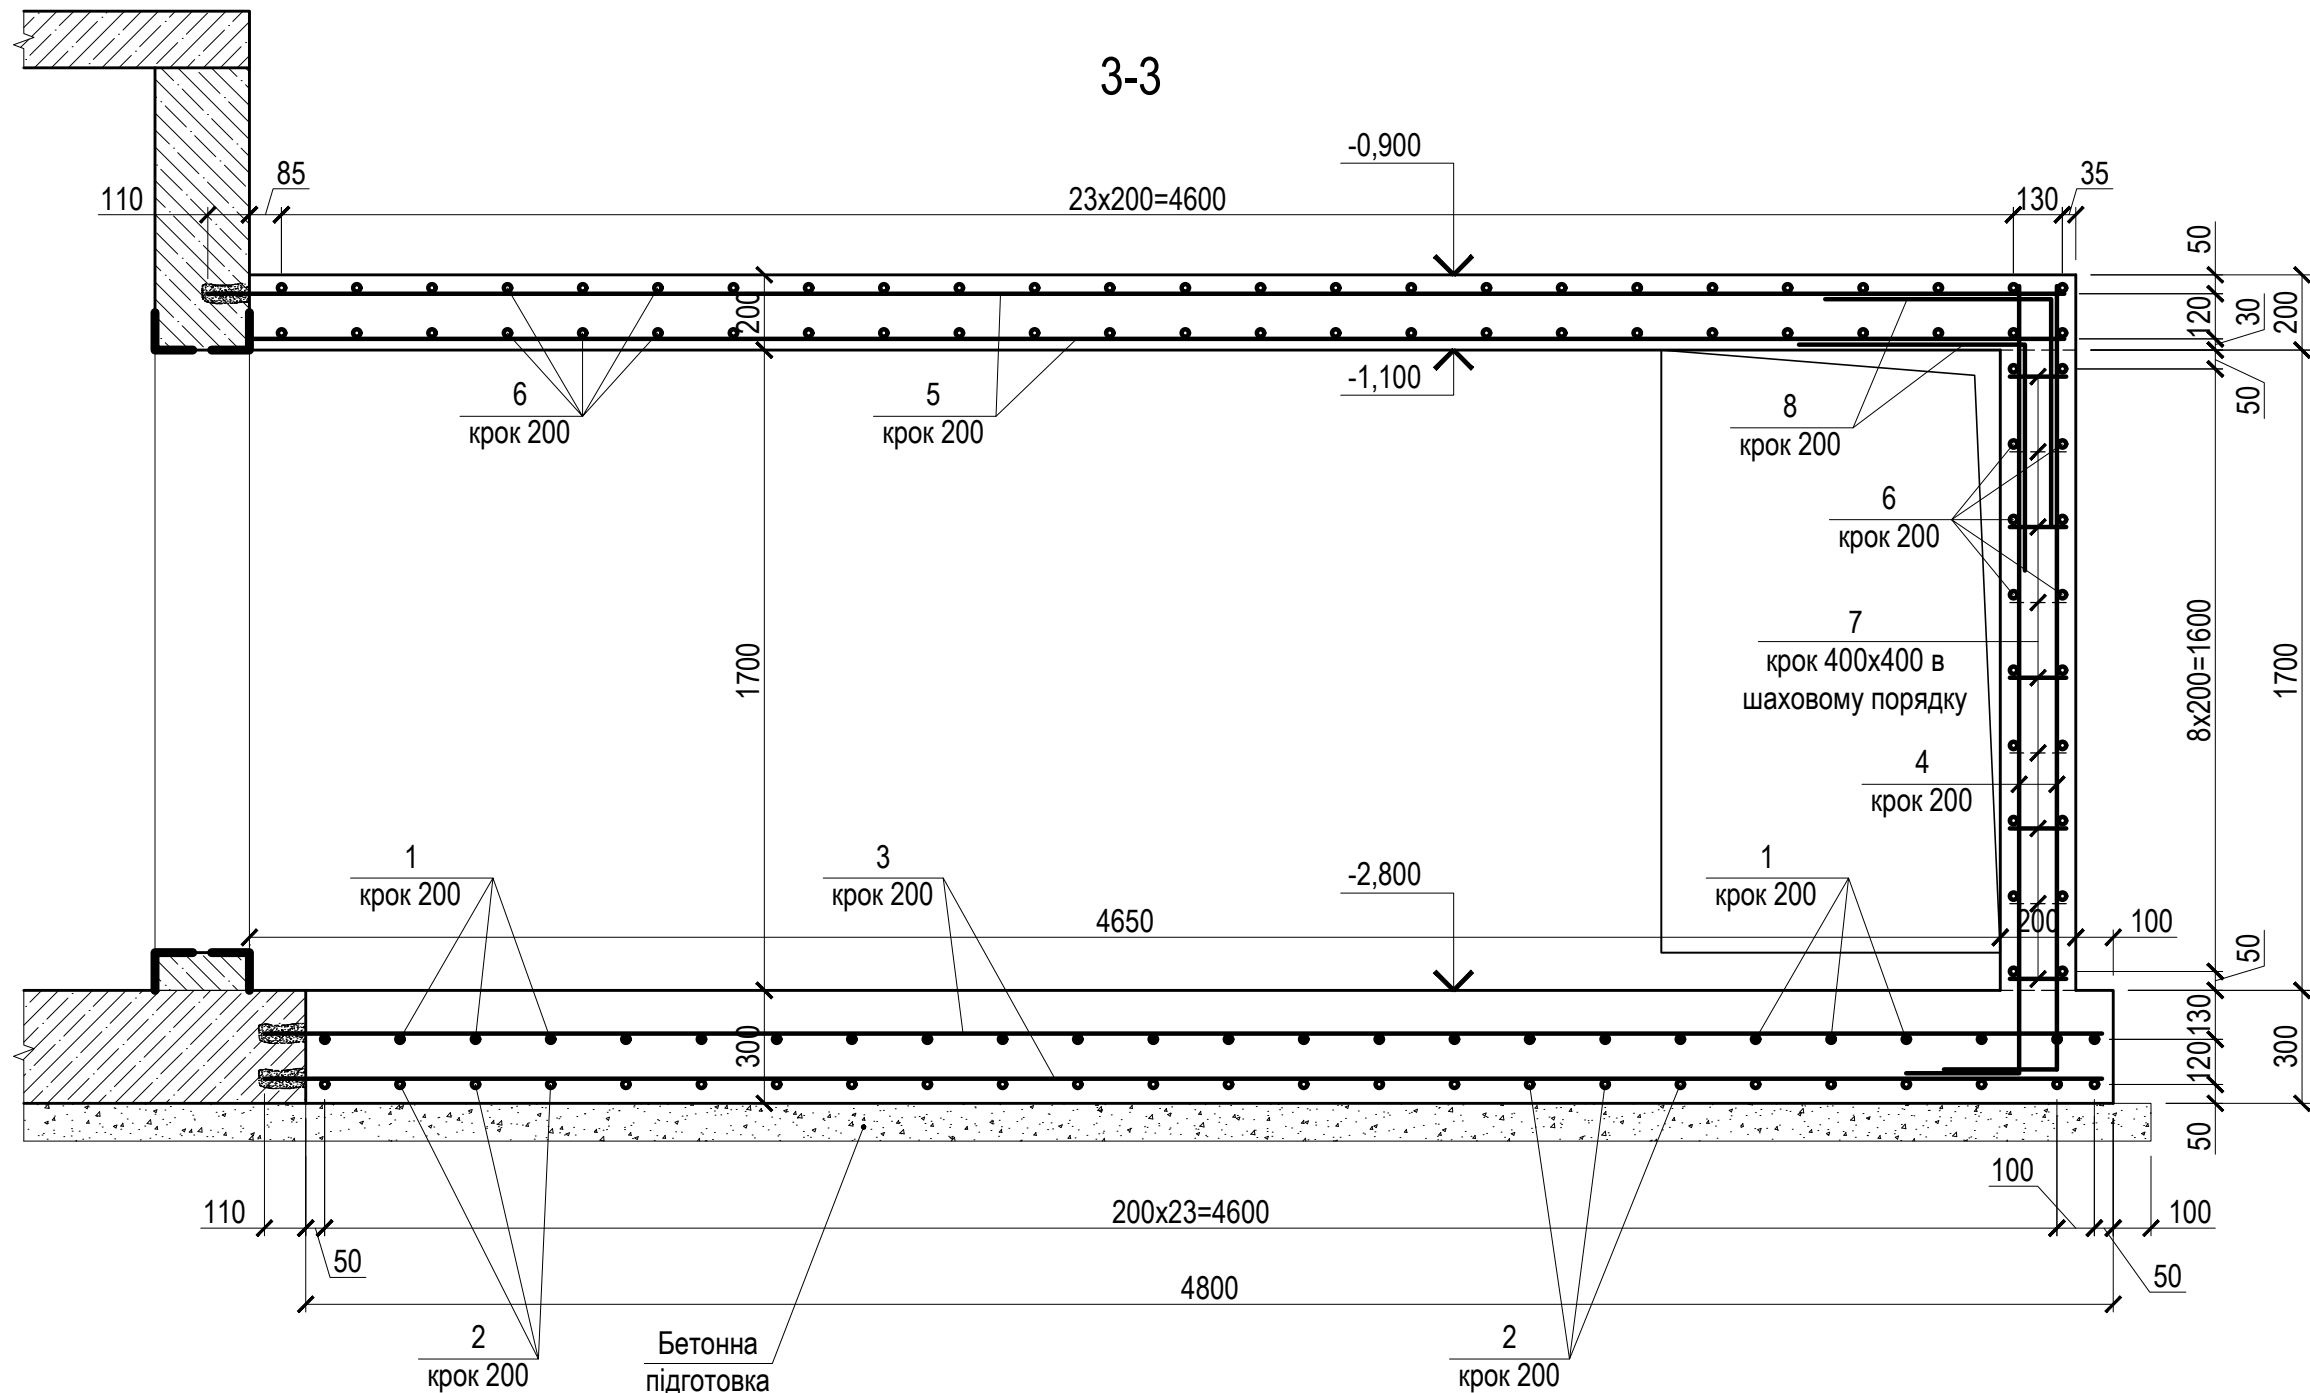

Специфікація матеріалів на влаштування монолітного з/б вентиляційного каналу

| Поз. | Позначення     | Найменування                     | Кіл. шт. | Маса одиниці, кг. | Примітка |
|------|----------------|----------------------------------|----------|-------------------|----------|
| 1    | ДСТУ 3760:2006 | Ø16 А500С L=920 мм               | 25       | 1.45              | 36.3     |
| 2    | ДСТУ 3760:2006 | Ø12 А500С L=880 мм               | 25       | 0.78              | 19.5     |
| 3    | ДСТУ 3760:2006 | Ø12 А500С L=4880 мм              | 10       | 4.34              | 43.4     |
| 4    | ДСТУ 3760:2006 | Ø12 А500С L=2390 мм              | 60       | 2.13              | 127.8    |
| 5    | ДСТУ 3760:2006 | Ø12 А500С L=4930 мм              | 32       | 4.39              | 140.5    |
| 6    | ДСТУ 3760:2006 | Ø12 А500С L=1330 мм              | 68       | 1.18              | 80.2     |
| 7    | ДСТУ 3760:2006 | Ø6 А240С L=225 мм                | 126      | 0.05              | 6.3      |
| 8    | ДСТУ 3760:2006 | Ø12 А500С L=1200 мм              | 74       | 1.07              | 79.2     |
|      |                | Бетон кл. С25/30, м³             | 4.37     |                   |          |
|      |                | Бетонна підготовка В7.5, м³      | 0.44     |                   |          |
|      | Хімічний анкер | RFS-V "REDFIX"-Vinylaster, 300мл | 1        |                   |          |
|      | Хімічний анкер | RFS-V "REDFIX"-Vinylaster, 420мл | 3        |                   |          |

| Відомість деталей |       |
|-------------------|-------|
| Поз.              | Ескіз |
| 4                 |       |
| 7                 |       |
| 8                 |       |

|   |           |                                                   |        |        |      |        |
|---|-----------|---------------------------------------------------|--------|--------|------|--------|
| ПБ-100-28-КБ   |           |                                                   |        |        |      |        |
| Житлові будинки з об'єктами соціально-культурного призначення та підземними паркінгами по вул.Сагайдака, 101 в Дніпровському районі м. Києва (Коригування. V черга будівництва) |           |                                                   |        |        |      |        |
| Зм.   | Кільк.    | Аркуш                                             | № Док. | Підпис | Дата | Аркуші |
| ГАП   | Павлюков  |                                                   |        |        |      | Стадія |
| ГІП   | Павлюкова |                                                   |        |        |      | Аркуш  |
| вбудовано-прибудованим паркінгом №42а /Секція А /   |           |                                                   |        |        |      | Р      |
| Розробив   | Дворковий | Влаштування монолітного з/б вентиляційного каналу |        |        |      | 257    |
| Перевірив   | Пилипенко | ТОВ"БК"Міськбудінвест" Проектне бюро              |        |        |      |        |