


Вузол влаштування вимощення*

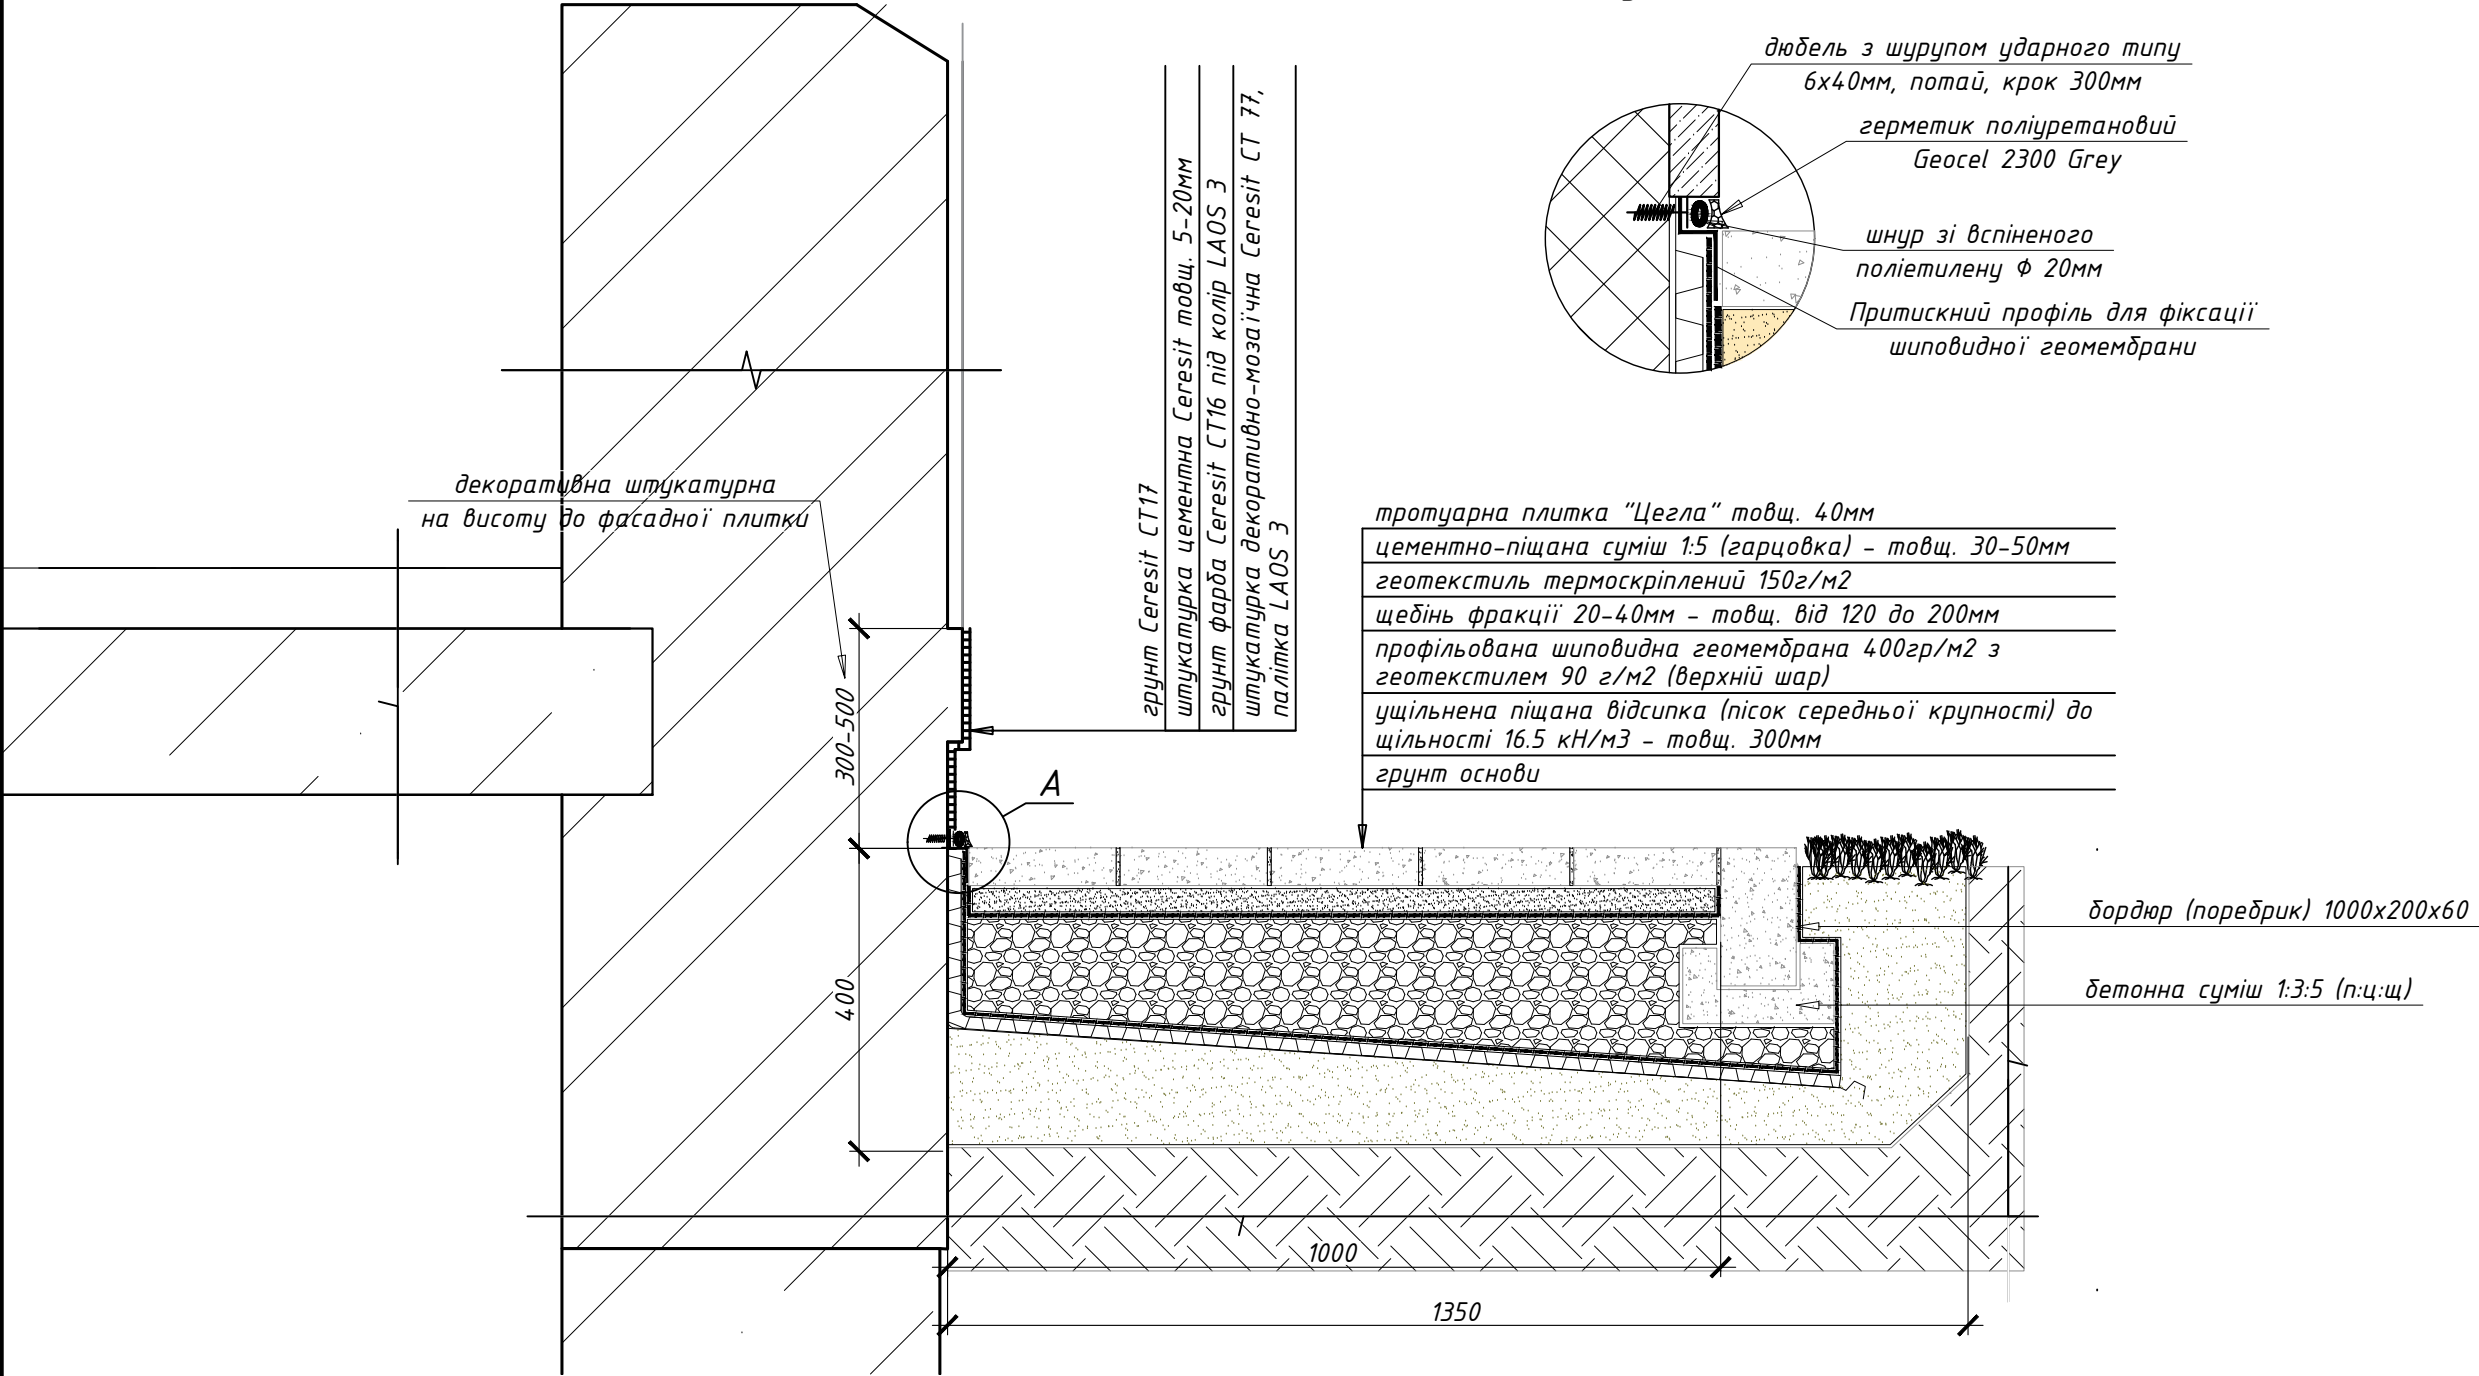

						S053-1-AB	