


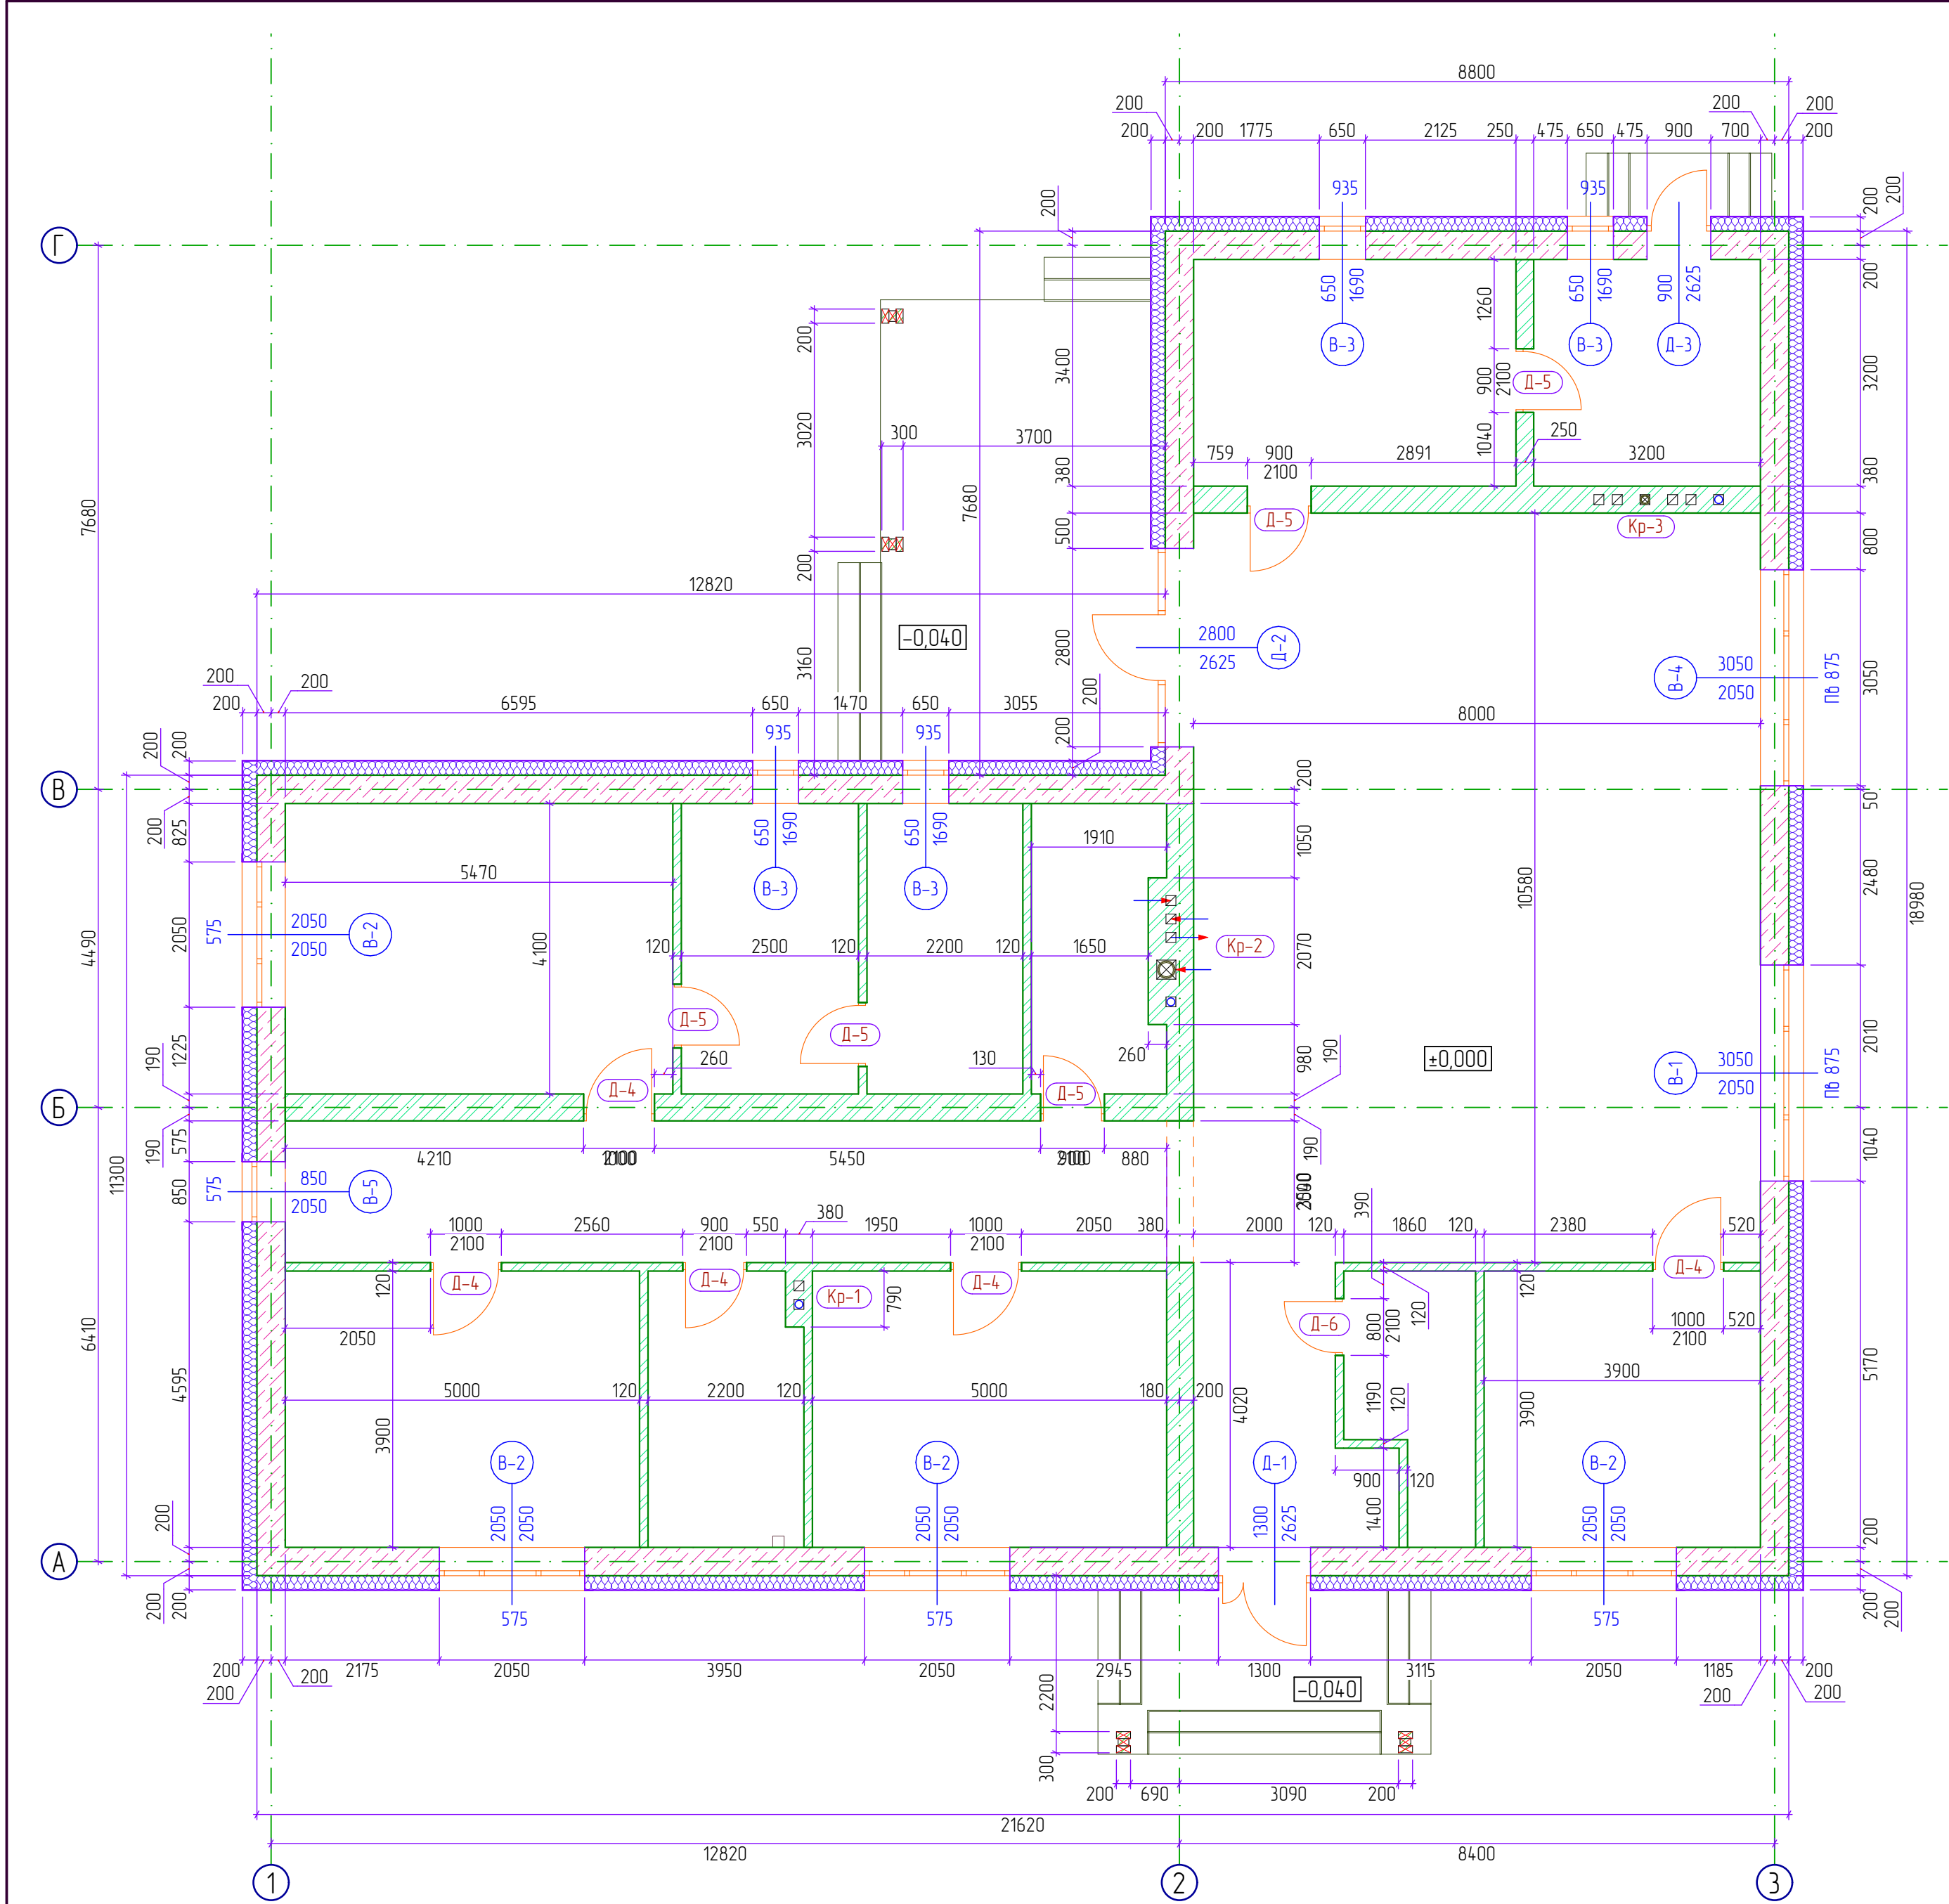


						Замовник Прилущка Н.М.	2024-06-PP		
						Київська область, Обухівський р-н, м. Українка, с/м "Лугозуби", к/н 3223151000.04.001.0052			
Зм.		Лист	№Док.	Підп.	Дата	Будівництво садибного будинку за адресою Київська область, Обухівський р-н, м. Українка, с/м "Лугозуби", к/н 3223151000.04.001.0052	Стадія	Лист	Листів
ГАП		Тимофєєва			2024		РП	10	
Виконав		Акмен			2024				
Перевірив		Іванов			2024				
Н. контроль		Іванов			2024				
						План 1-го поверху (відм. ±0,000)	ТОВ "РІТЕЙЛ-АКТИВ"		




Специфікація матеріалів стін

Познач.	Найменування	Кілк.	Прим
Перший поверх			
	Штукатурка фасадна акрілова	313 м кв	
	Штукатурка внутрішня гіпсова	878,40 м кв.	
Стіни внутрішні 120/380 мм	Цегла рядова М-120 (в кладці)		68 м куб.
ДЖ №604416	Газобетон "YTONG" PP 2/0, 4S	600x400x200	114 м куб
	Утеплення мінеральне стінове	200 мм	62 м куб.
Мансарда			
Стіни внутрішні 120/380 мм	Цегла рядова М-120 (в кладці)		12 м куб.
	Утеплення мінеральне стінове	200 мм	4 м куб.


Плани корінників Кр

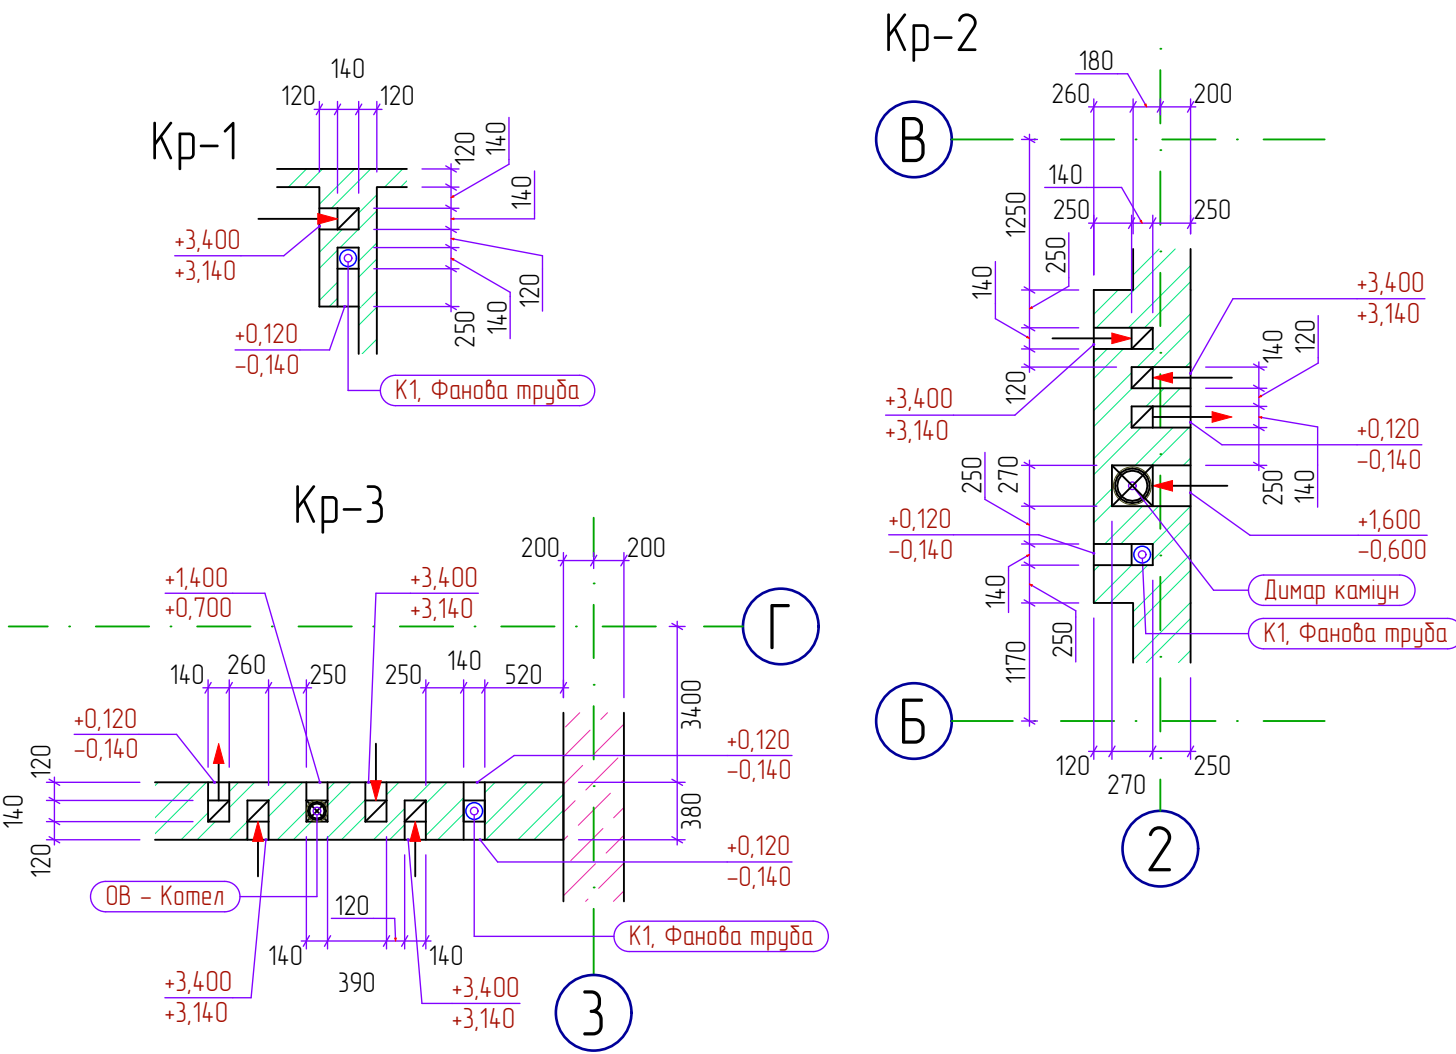

Замовник Прилучька Н.М.				2024-06-РП			
Київська область, Обухівський р-н, м. Українка, с/т "Лугобий", к/н 3223151000.04.001.0052							
Зм.	Лист	№Док.	Підп.	Дата	Будівництво садибного будинку за адресою Київська область, Обухівський р-н, м. Українка, с/т "Лугобий", к/н 3223151000.04.001.0052		
ГАП	Тимощенко			2024			
Виконав	Андрей			2024			
Перевірив	Іванов			2024			
Н. контроль	Іванов			2024			
Кладочний план 1-го поверху					РП	Лист	Листів
						16	
					ТОВ "РІТЕЙЛ-АКТИВ"		

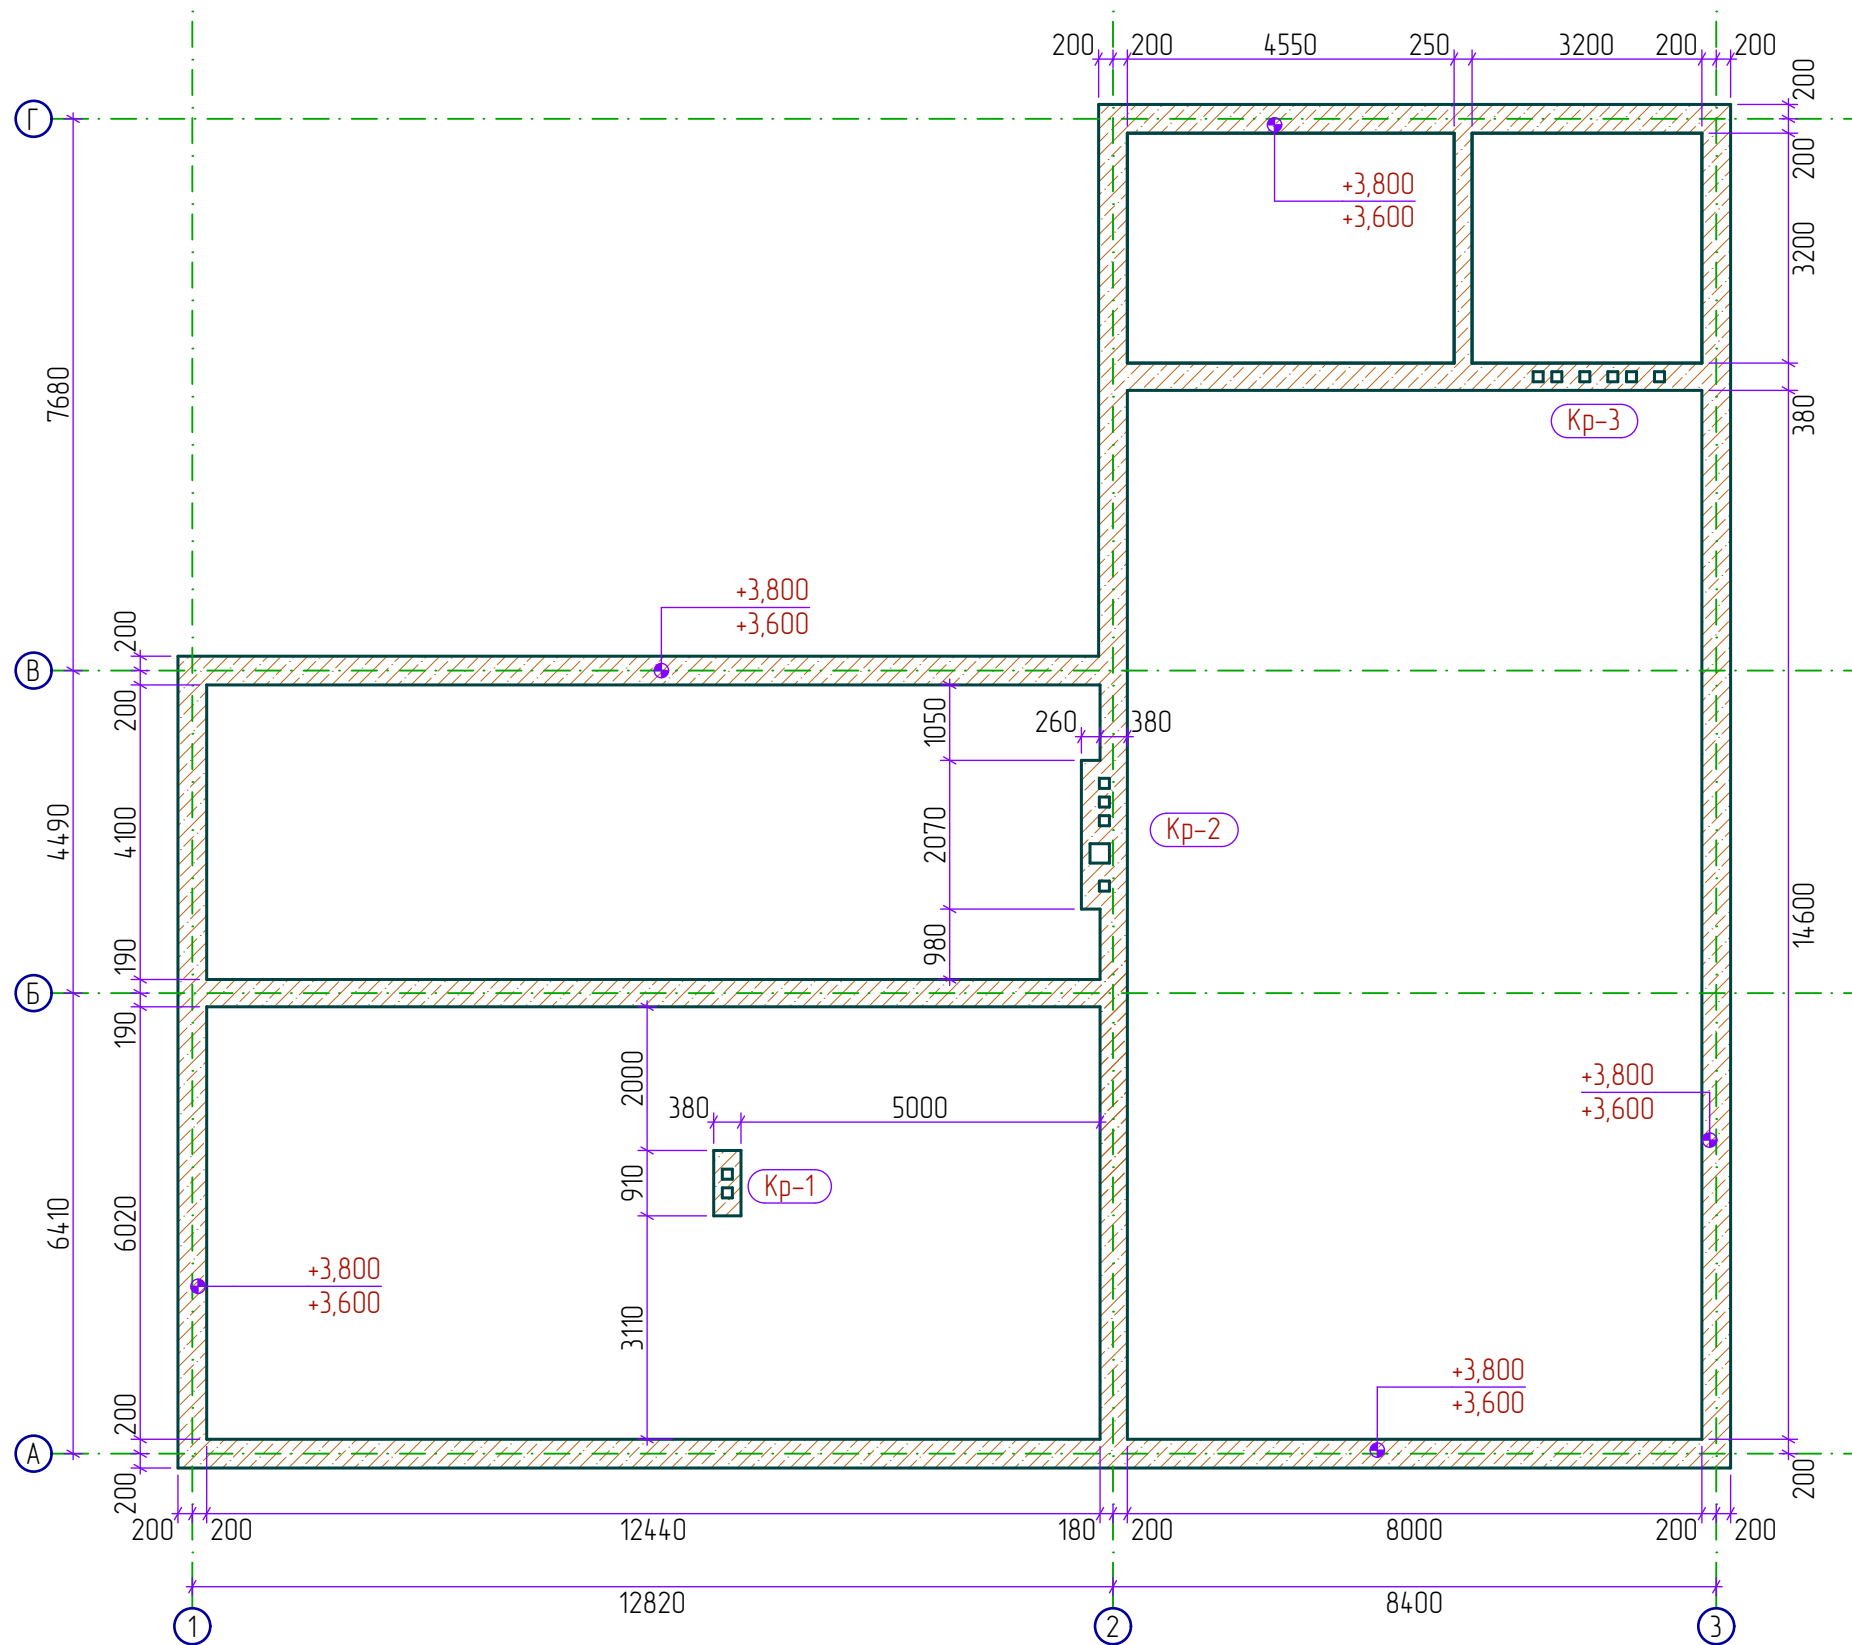

Армування армопояса

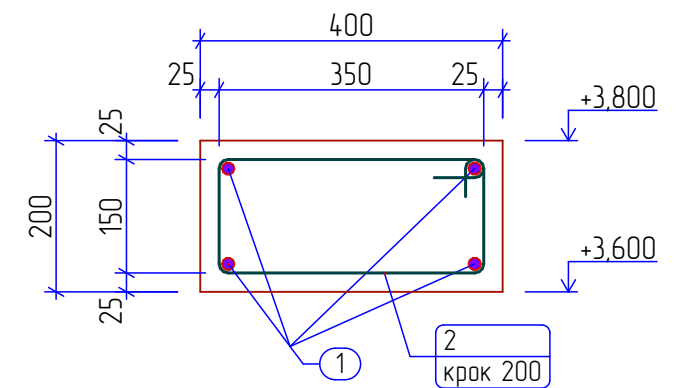

Поз	Позначення	Найменування	Кін. шт.	Примітки
1	ДСТУ3760: 2006	Ф12 А500С Lобщ = 473 поз м	–	426 кг
2	ДСТУ3760: 2006	Ф6 А240С L = 1100 мм	604	146 кг
	АП	Бетон С20/25 W6		8,9 м куб.

						Замовник Прилуцька Н.М.			2024-06-РП			
						Київська область, Обухівський р-н, м. Українка, с/т "Луговий", к/н 3223151000.04.001.0052						
Зм.		Лист	№Док.	Підп.	Дата	Будівництво садибного будинку за адресою Київська область, Обухівський р-н, м. Українка, с/т "Луговий", к/н 3223151000.04.001.0052			Стадія	Лист	Листів	
ГАП		Тімофєєва			2024				РП	19		
Виконав		Акмен			2024							
Перевірив		Іванов			2024							
Н. контроль		Іванов			2024	План армопоясу під перекриття 1-го поверху			ТОВ "РІТЕЙЛ-АКТИВ"			