



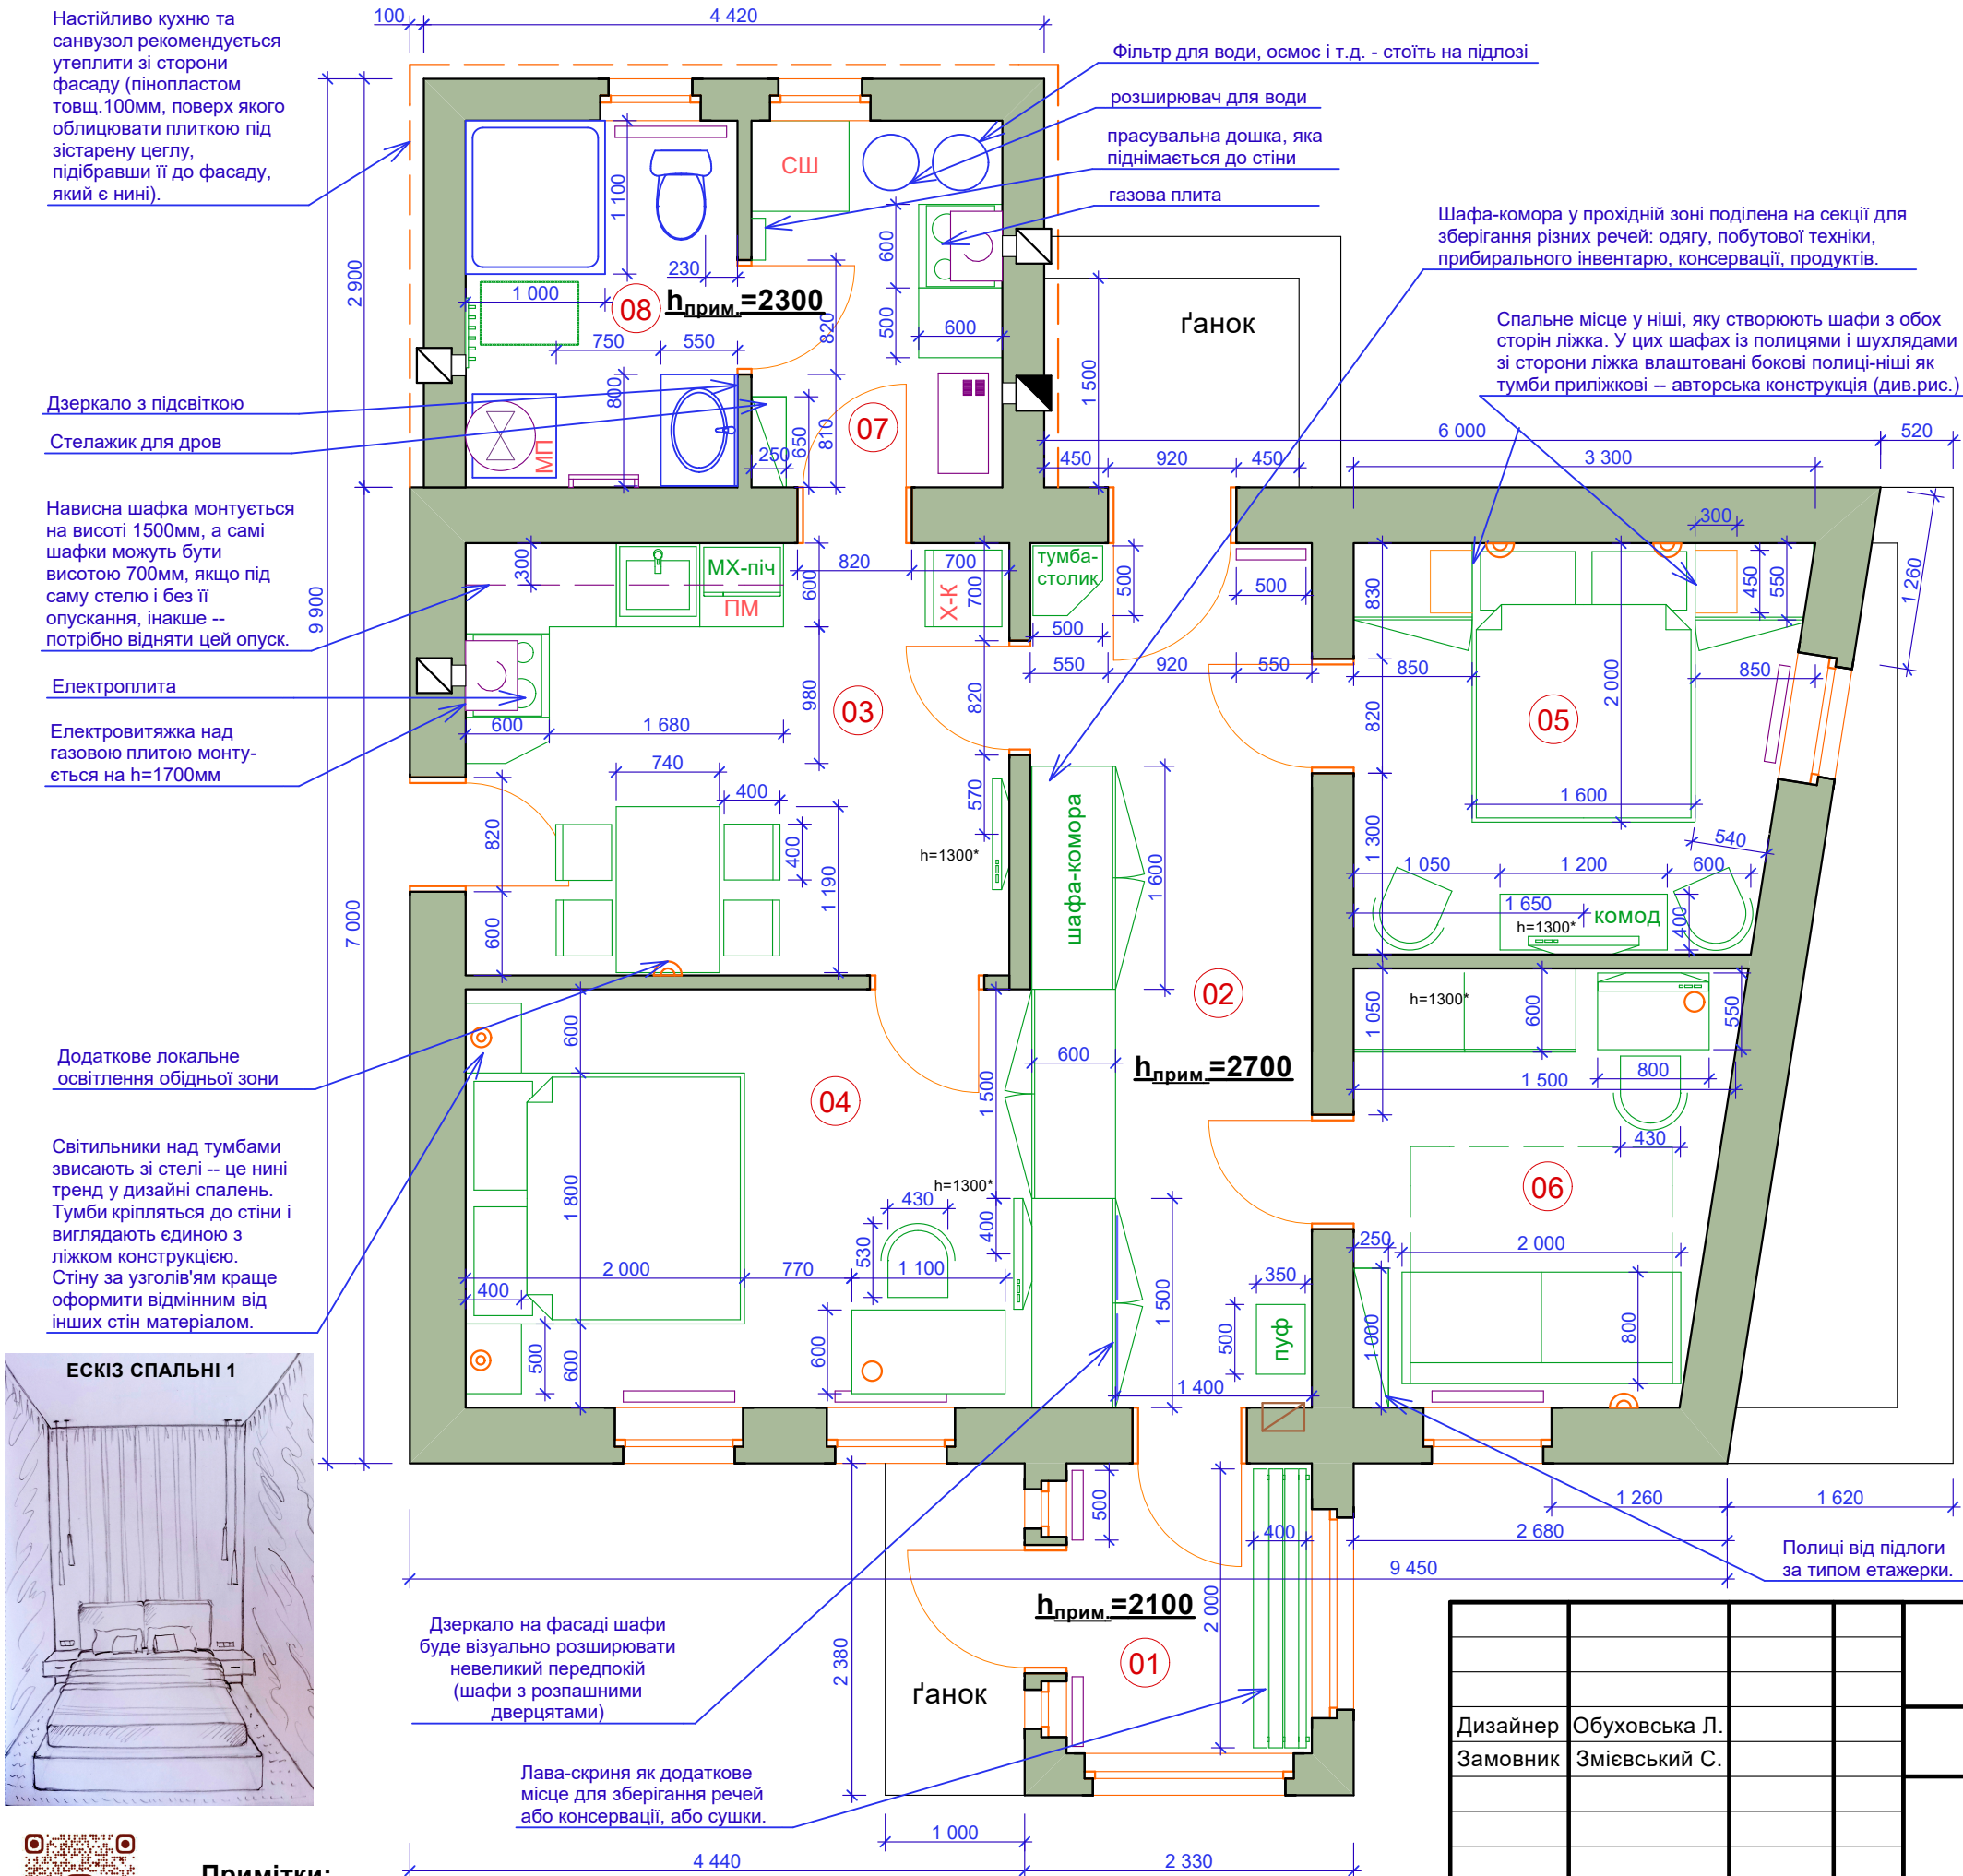

Умовні позначення

- 02 Номер приміщення згідно експлікації
- h_{прим.}=2610 Висота приміщення
- h=1300 Позначення конкретних висот
- Електрощиток
- Світильник на стіл і бра (настінний)
- Світильник стелевий локальний

Конструктивні моменти

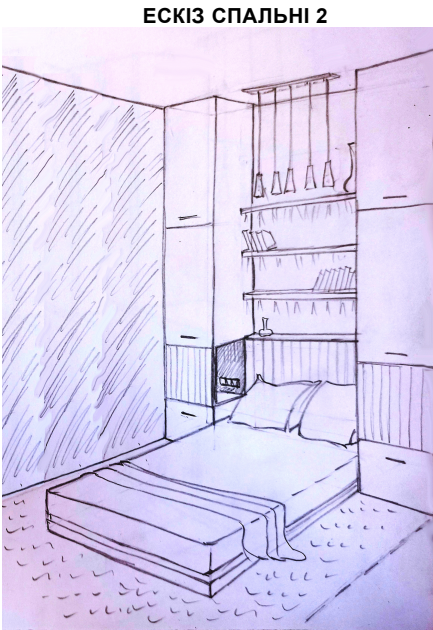

Із завданням відтинання частини будинку справа слід під нову стіну закласти фундамент із бетону. Нові перегородки слід зробити товщ. 100мм з червоної цегли. Вхідні двері у дім рекомендується ставити їх полотном відкривання назовні (вимога за пожежними нормами).

Експлікація приміщень

№	Найменування	Площа, кв.м
01	Тамбур	3,7
02	Передпокій	11,6
03	Кухня-столова	12,1
04	Спальня 1	13,1
05	Спальня 2	8,7
06	Спальня 3	8,0
07	Технічне приміщення	4,7
08	Санвузол	5,1
Загальна площа		67,00

				2024			
Дизайнер	Обуховська Л.			Приватна садиба у Києві			
Замовник	Змієвський С.			Будинок 2	Стадія	Аркуш	Аркушів
					ДП	8	
				3й варіант перепланування М 1:50	Lyubava-Line		

Примітки:

За рівень 0.000 береться рівень чистової підлоги. Зазначення конкретних висот дається із паспорта на будинок. Простінки до вікон і дверей умовні, оскільки обмірів на об'єкті не було.

* Тут зазначено висоту центра телевізора, тобто місце його кріплення.