


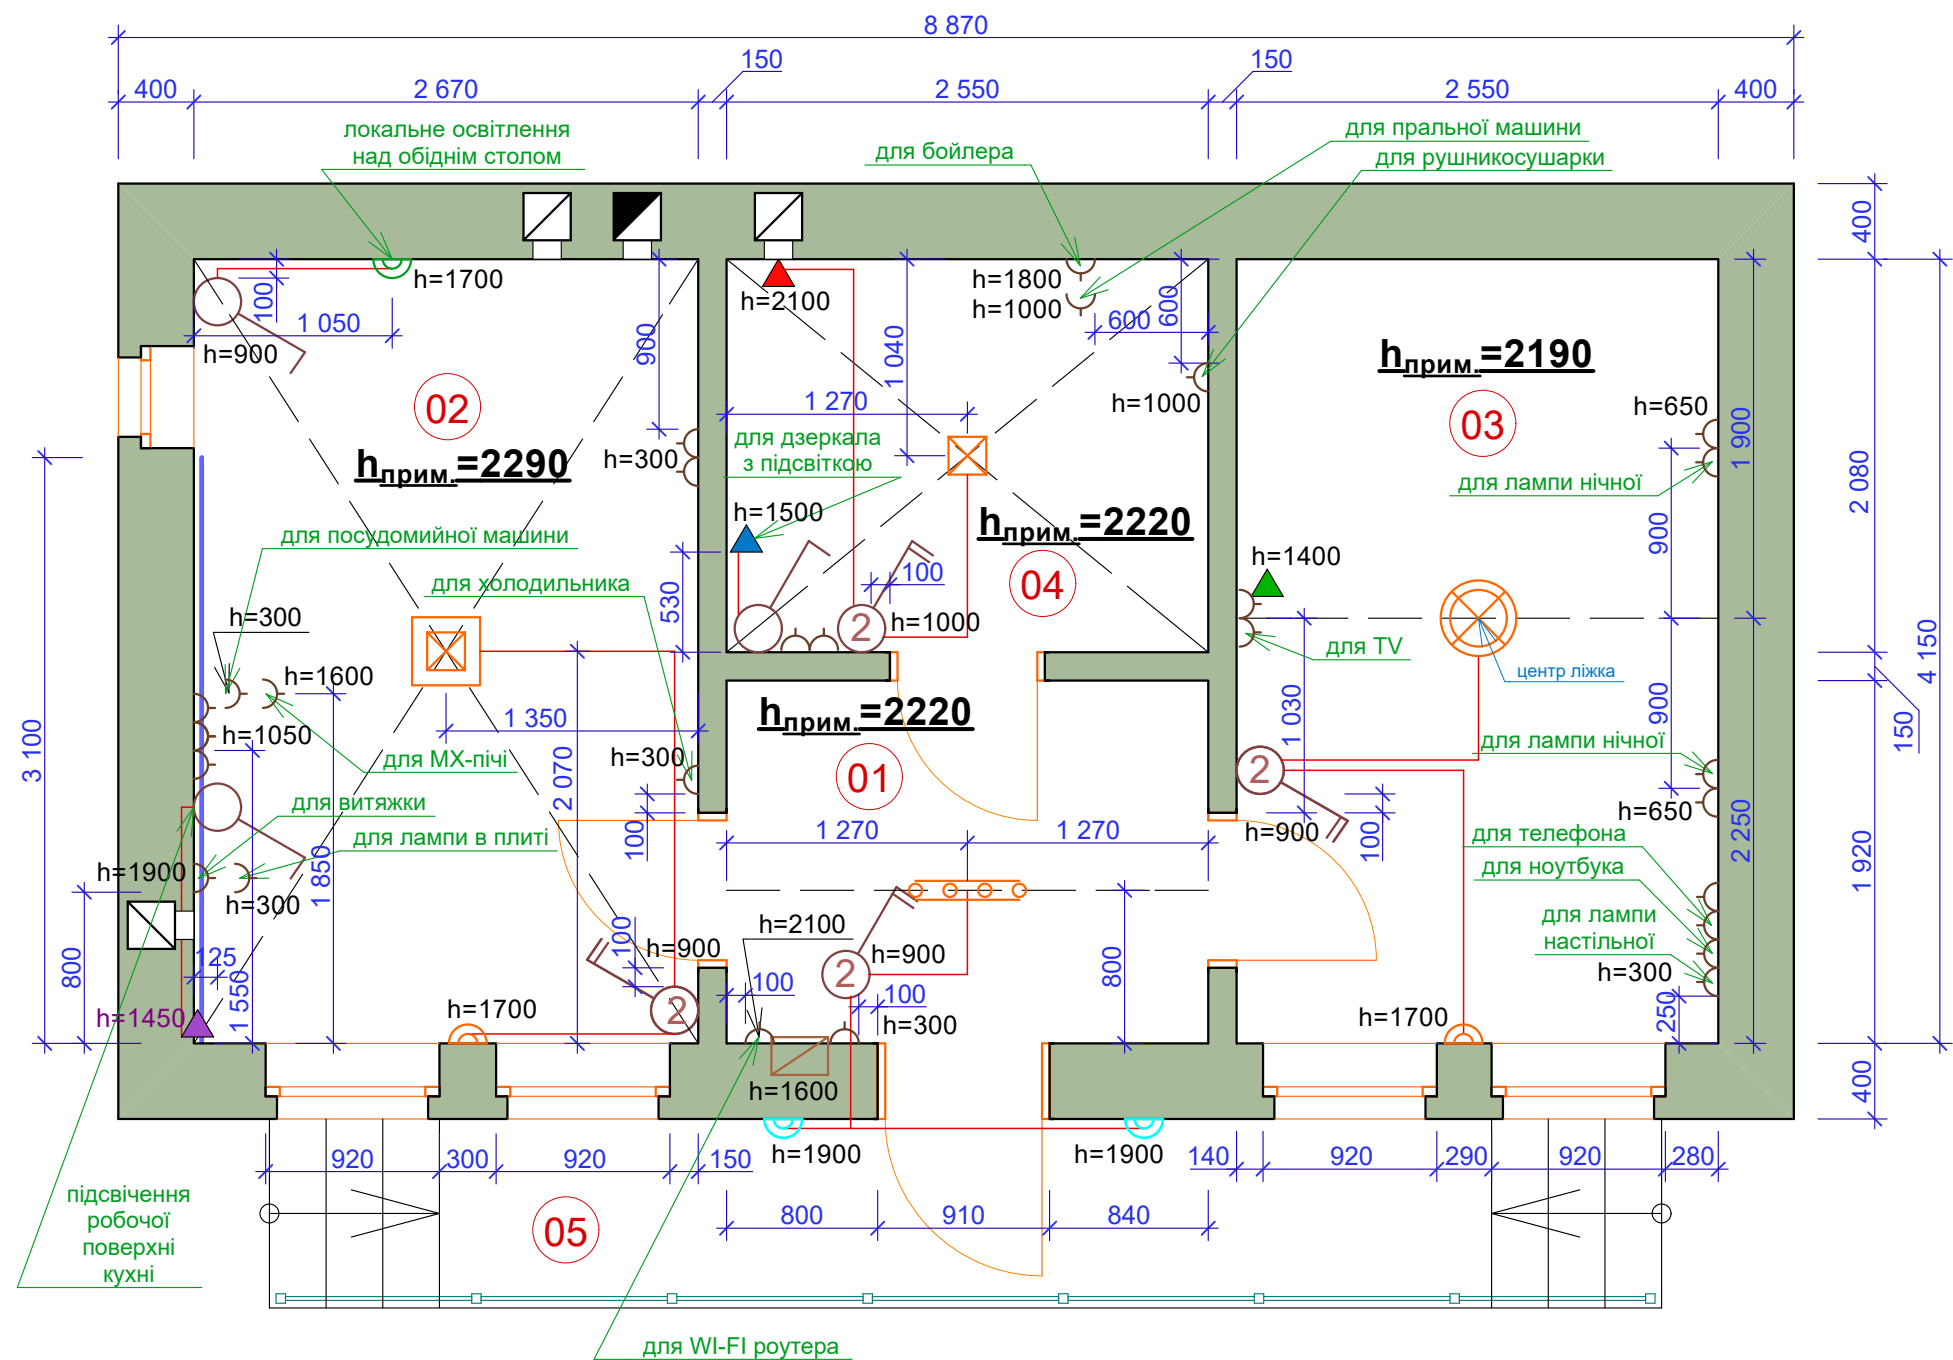

Умовні позначення

- h=900 Позначення конкретних висот
- Електрощиток
- Розетка вбудована із заземленням на одне гніздо
- Вимикач вбудований одноклавішний / двоклавішний
- Світлодіодна стрічка нейтрального кольору
- Електрокабель (з'єднання вимикача зі світильником / групою світильників або приладом)
- Вивід електрокабелю для електро-вентилятора / інтернету ТВ / підсвітки дзеркала / підсвітки кухні

Специфікація освітлювальних приладів

Позначення	Тип	Найменування	К-ть	Вигляд
	Трековий	Світильник поворотний NB LIGHT 16964 Білий ДхШхВ: 550x150x180мм	1	
	Стельовий	Світильник світлодіодний стельовий LUMINARIA TRIPLEX ROUND 108W R700/600 WHITE 220V IP20 з пультом ДУ ДхШхВ: 590x450x125мм	1	
	Стельовий	Світильник світлодіодний стельовий 517 Light 3color з пультом 144 Вт Білий з пультом ДУ ДхШхВ: 500x500x100мм	1	
	Стельовий	Світильник світлодіодний стельовий Nowodvorski BASSA LED 9500 ДхШхВ: 245x245x75мм	1	
	Настінний	Бра Luminaria 1x24 Вт без цоколя білий TETRA 24W S WHITE ДхШхВ: 220x45x250мм	1	
	Настінний	Бра Luminaria 6 Вт білий LINZA 6W WHITE ДхШхВ: 170x40x80мм	2	
	Фасадний	Світильник вуличний Feron DN0807 Чорний ДхШхВ: 80x80x300мм	2	

Кількість електрофурнітури
Вимикачі: двоклавішні - 4шт., одноклавішні - 3шт.
Розетки: 27шт.; рамки: на 4 гнізда - 3 шт., на 2 гнізда - 4шт.

Експлікація приміщень

№	Найменування	Площа, кв.м
01	Передпокій	4,9
02	Кухня	11,1
03	Спальня	10,6
04	Санвузол	5,3
05	Ганок	5,6
Загальна площа		37,5 м2

Примітки:
За рівень 0.000 береться рівень чистої підлоги (декоративний шар).
Зазначення конкретних висот дається без врахування "пирога підлоги".
Висота приміщень умовна (узято піріг підлоги 80мм і опуск стелі 50мм).



				2024		
				Приватний будинок у Києві		
				Стадія	Аркуш	Аркушів
				ДП	4	4
				План електрики М 1:50		Lyubava-Line