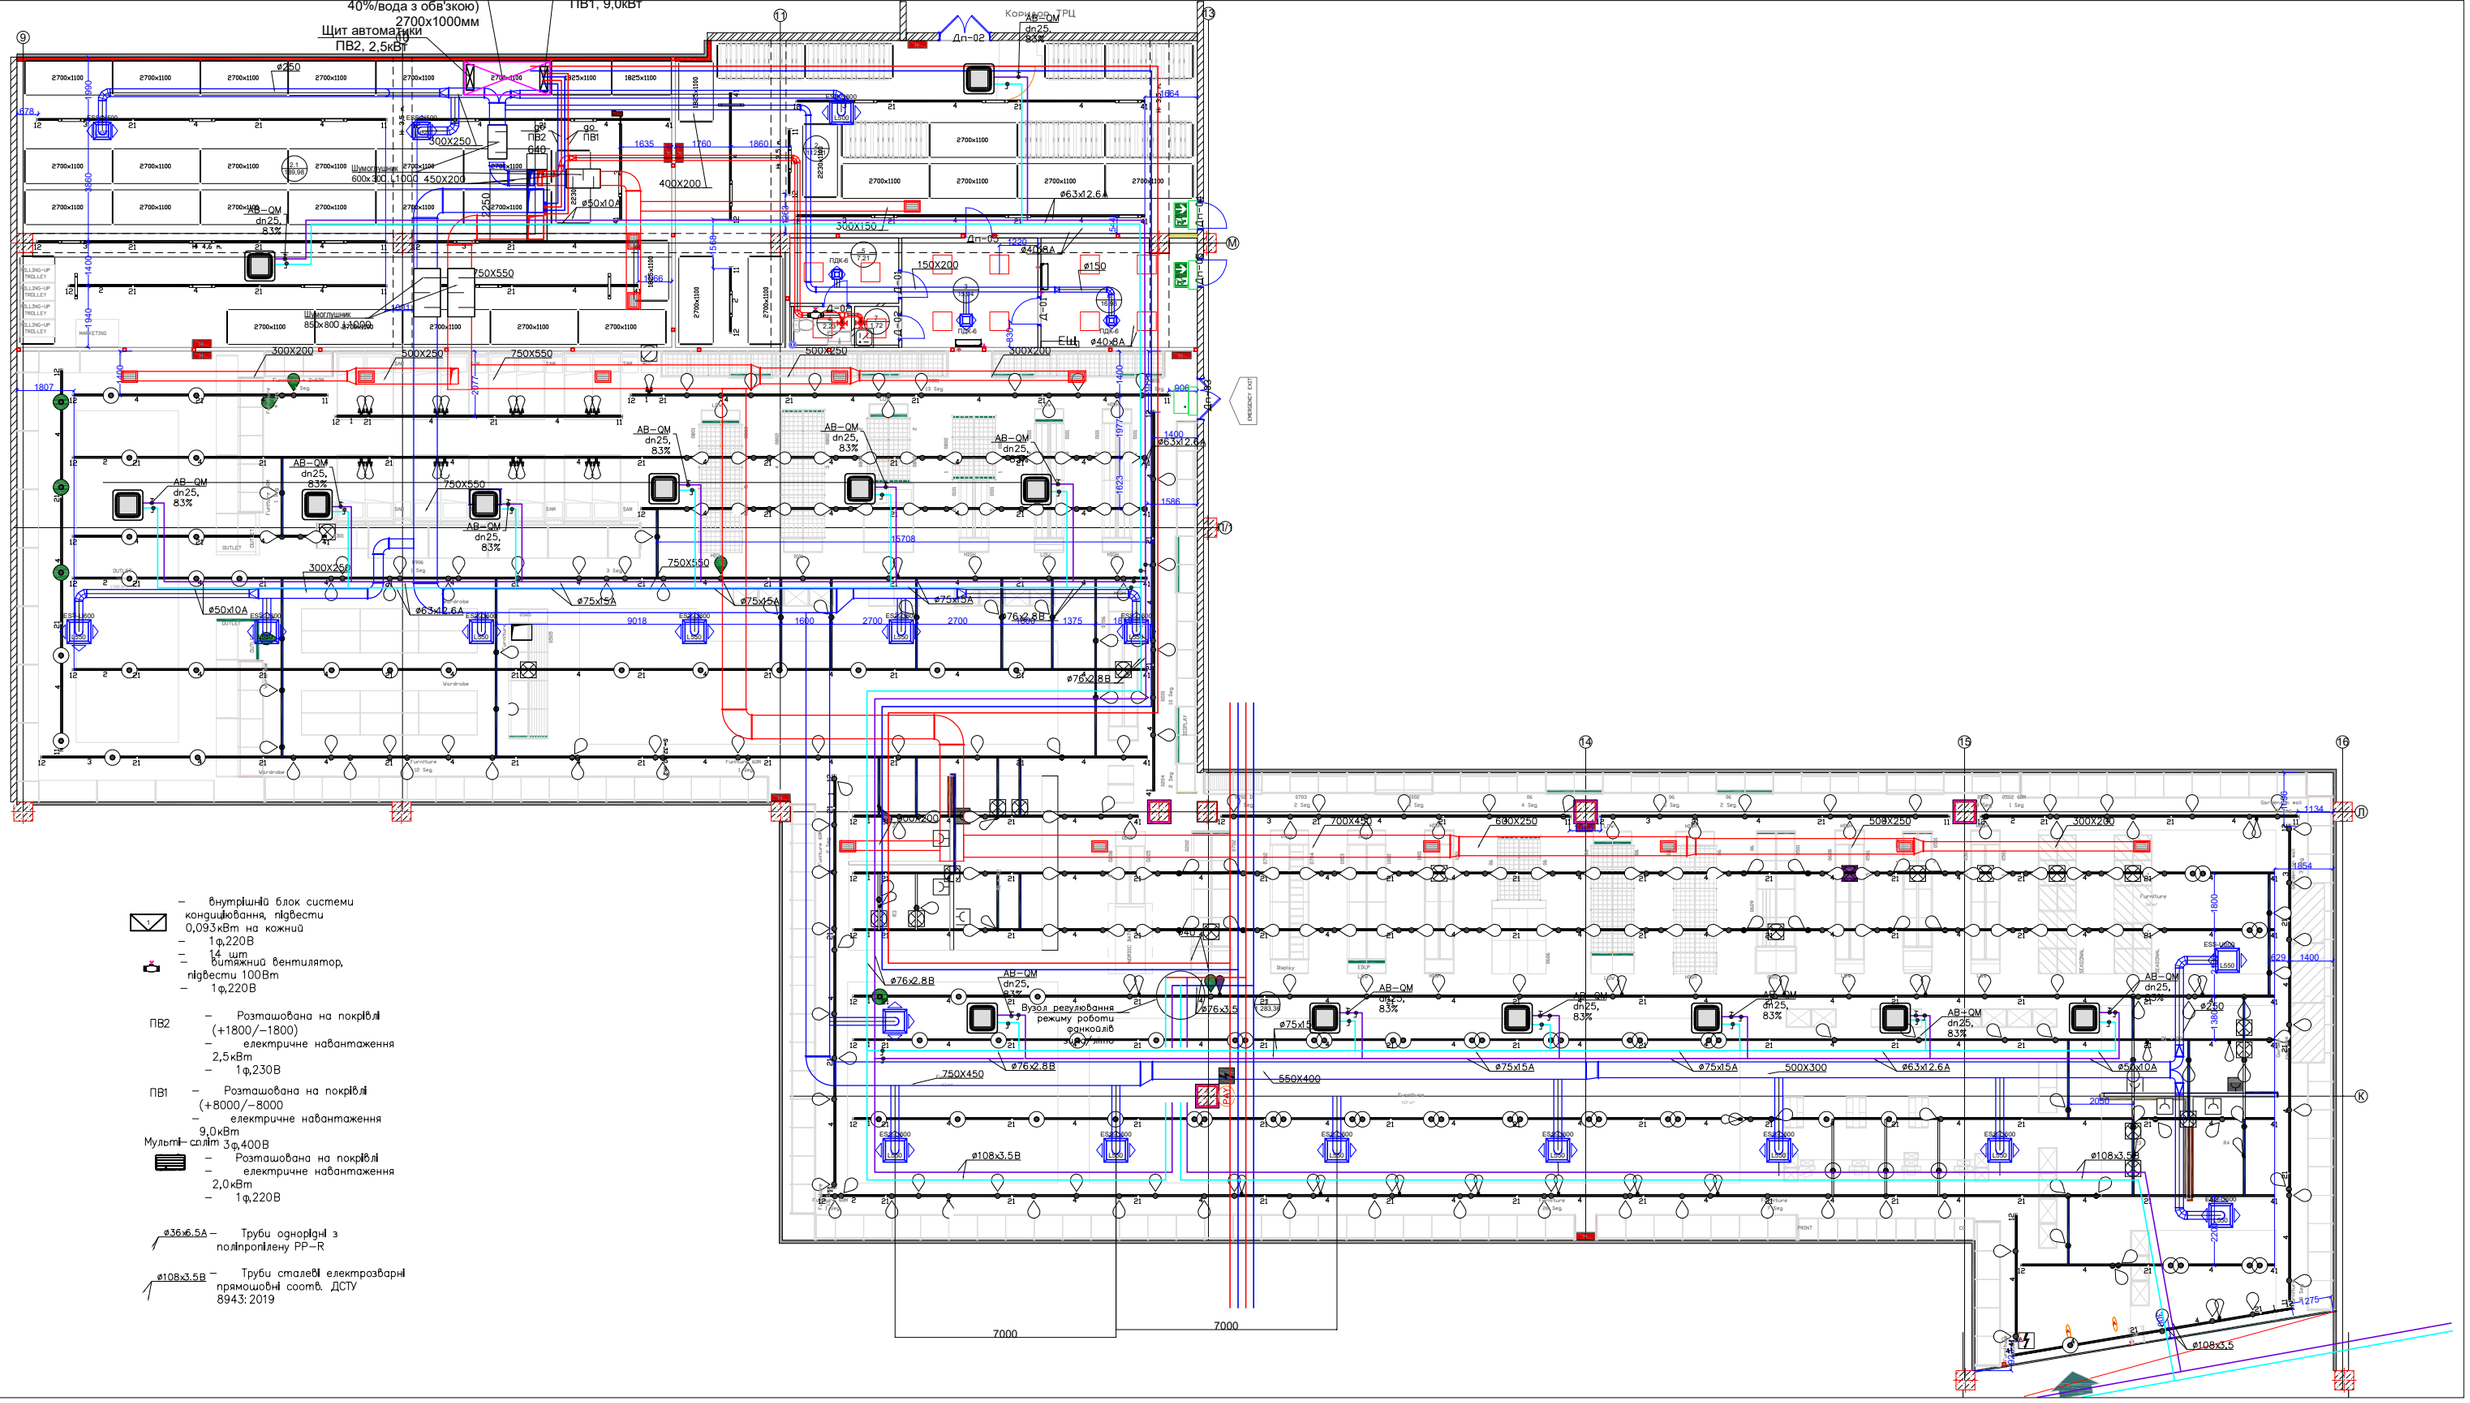

– внутрішній блок системи кондиціювання, підвести 0,093кВт на кожний
– 1ф,220В
– 14 шт
– витяжний вентилятор, підвести 100Вт
– 1ф,220В

ПВ2
– Розташована на покрівлі (+1800/–1800)
– електричне навантаження 2,5кВт
– 1ф,230В

ПВ1
– Розташована на покрівлі (+8000/–8000
– електричне навантаження 9,0кВт
Мульті–сплім 3ф,400В

– Розташована на покрівлі
– електричне навантаження 2,0кВт
– 1ф,220В

ø36x6.5A – Труби однорідні з поліпропілену PP–R

ø108x3.5B – Труби сталеві електрозварні прямошовні соотв. ДСТУ 8943:2019

						– ОВ
Змін.	Кільк.	Арк.	№ Док.	Підпис	Дата	«Нове будівництво багатофункційного комплексу на вул. Галицький шлях, 11 в м.Чернівці»
ГАП						Стадія: Р; Аркуш: –; Аркушів: –
Кер. групи						
Виконав						План М1:100
Перевірив						