


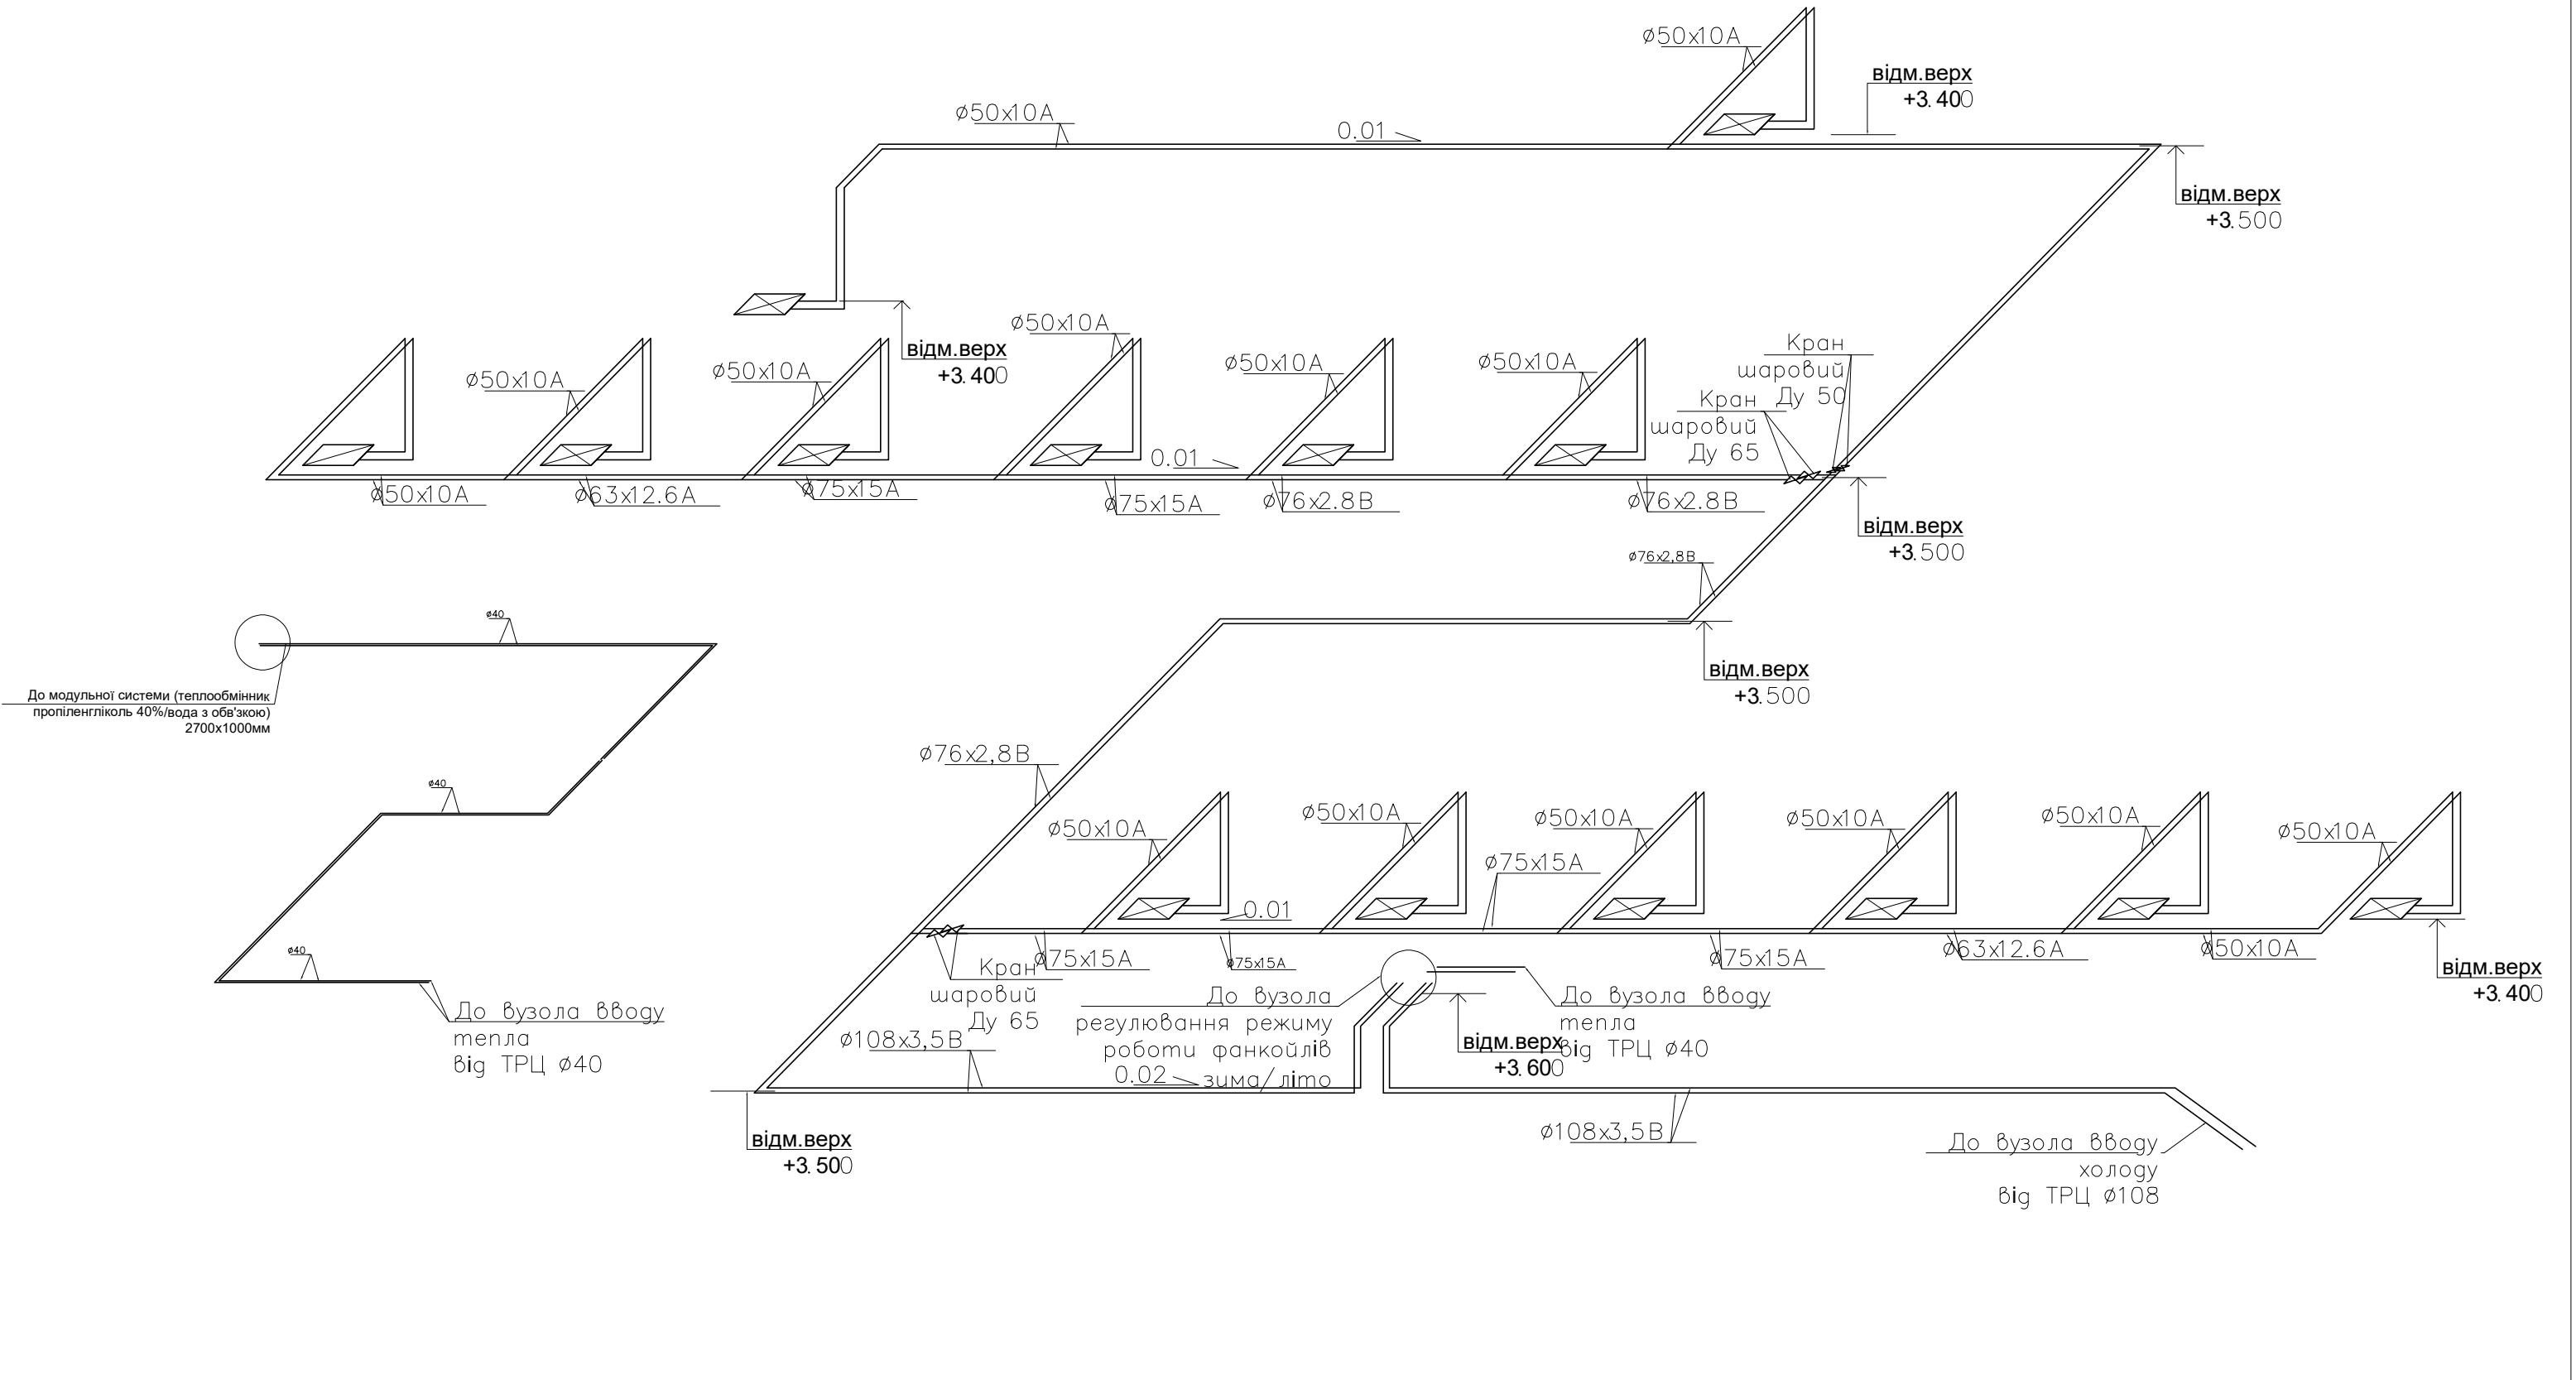

						299-1/2024-ОВ			
						«Нове будівництво багатофункційного комплексу на вул. Галицький шлях, 11 м.Чернівці»			
Змін.	Кільк.	Арк. №	Док.	Підпис	Дата		Стадія	Аркуш	Аркушів
ГАП							Р	—	—
Кер. групи									
Виконав									
Перевірив									
						План М1:100			