

Склад проекту

| Арк. | Найменування                                                      | Примітки |
|------|-------------------------------------------------------------------|----------|
| 1    | Загальні дані                                                     |          |
| 2    | Обмірний план 1 пов. М1:60                                        |          |
| 3    | Обмірний план –1 пов. М1:60                                       |          |
| 4    | План демонтажу 1 пов. М1:60                                       |          |
| 5    | План демонтажу –1 пов. М1:60                                      |          |
| 6    | План монтажу 1 пов. М1:60                                         |          |
| 7    | План після перепланування 1 пов. М1:60                            |          |
| 8    | План після перепланування –1 пов. М1:60                           |          |
| 9    | План розташування меблів та обладнання 1 пов. М1:60               |          |
| 10   | План розташування меблів та обладнання –1 пов. М1:60              |          |
| 11   | План підлогових покриттів 1 пов. М1:60                            |          |
| 12   | План підлогових покриттів –1 пов. М1:60                           |          |
| 13   | План прив'язок та рівні стель 1 пов. М1:60                        |          |
| 14   | План прив'язок та рівні стель –1 пов. М1:60                       |          |
| 15   | План розміщення освітлювальних приладів 1 пов. М1:60              |          |
| 16   | План розміщення освітлювальних приладів –1 пов. М1:60             |          |
| 17   | Схема розміщення силових та слабботочних розеток 1 пов. М1:60     |          |
| 18   | Схема розміщення силових та слабботочних розеток –1 пов. М1:60    |          |
| 19   | План прив'язок сантехнічного обладнання 1 пов. М1:60              |          |
| 20   | Схема оздоблення приміщень та елементів конструкції 1 пов. М1:60  |          |
| 21   | Схема оздоблення приміщень та елементів конструкції –1 пов. М1:60 |          |
| 22   | Розгортки приміщення №2 Санвузол;                                 |          |
| 23   | Розгортки першого поверху;                                        |          |
| 24   | Розгортки цокольного поверху;                                     |          |
| 25   | Розгортки цокольного поверху;                                     |          |
| 26   | Візуалізація. Перший поверх                                       |          |
| 27   | Візуалізація. Перший поверх                                       |          |
| 28   | Візуалізація. Перший поверх                                       |          |
| 29   | Візуалізація. Перший поверх                                       |          |
| 30   | Візуалізація. Перший поверх                                       |          |
| 31   | Візуалізація. Перший поверх                                       |          |
| 32   | Візуалізація. Санвузол                                            |          |
| 33   | Візуалізація. Санвузол                                            |          |
| 34   | Візуалізація. Санвузол                                            |          |
| 35   | Візуалізація. Цокольний поверх                                    |          |
| 36   | Візуалізація. Цокольний поверх                                    |          |
| 37   | Візуалізація. Цокольний поверх                                    |          |
| 38   | Візуалізація. Цокольний поверх                                    |          |
| 39   | Візуалізація. Цокольний поверх                                    |          |

УВАГА!

Правила виготовлення замовних позицій меблів по заданому дизайн-проекту:

1) У дизайн-проекті вказані умовні розміри рекомендованих меблів без урахування обробки стін, підлог та стель; перед виготовленням меблів ОБОВ'ЯЗКОВО проведення заміру представником фірми виробника меблів;

2) Заміри проводяться тільки ПІСЛЯ ЗАВЕРШЕННЯ ЧИСТОВОГО ОБРОБЛЕННЯ приміщення, в якому планується встановлення меблів, що виготовляються.

3) Чистове оздоблення включає:

- укладання підлогового покриття;
- завершене оздоблення поверхонь стін (у тому числі керамогранітом та керамічною плиткою);
- зведення ГКЛ- та ВГКЛ-конструкцій стель;
- зведення додаткових декоративних конструкцій – ГКЛ-коробів, ніш тощо;
- встановлення натяжних стель;
- встановлення підвіконь;
- монтаж освітлювального обладнання у зоні монтажу у повному обсязі;
- Влаштування додаткових декоративних елементів – гіпсових панелей, МДФ-панелей, молдингів, рейкових конструкцій і т.д.

4) Кольори та фактури меблів у проекті даються умовно. Підбір фактур та відтінків здійснюється на палітрі виробника. Зразки узгоджуються безпосередньо із замовником в індивідуальному порядку;

5) По завершенню монтажу проводиться перевірка встановлених меблів на ПОВНЕ ФУНКЦІОНУВАННЯ. Відповідальність за функціонування меблів приймає на себе виробник.

Перед придбанням будь-якого оздоблювального матеріалу бажано подивитися у реальних умовах у салоні!! Якщо за фактом буде розбіжність відтінків, а таке можливо, так як жоден пристрій перегляду не дає гарантовано правильний колір, попросіть менеджера підібрати аналог по КОЛЬОРУ і ФОРМІ (див.креслення та візуалізацію), це входить до їхніх обов'язків! Благо сьогодні є сотні аналогічних позицій, як по зовнішній обробці, так і за ціною.  
Це стосується і ФАРБИ! Перед придбанням переконайтеся НА МІСЦІ ПРОДАЖУ в точності відтінку кольору, вказаного в проекті та на розклад у продавця в салоні в умовах природного освітлення!! Якщо відтінки відрізняються, а таке може бути через недосконалість передачі відтінків через інтернет, попросіть менеджера підібрати найближчий відтінок відповідно до візуалізації!  
Перед зведенням дверних отворів УТОЧНИТИ У ВИРОБНИКА розміри отворів саме для цих дверей!!!

|                                    |      |                   |
|------------------------------------|------|-------------------|
| Дизайн проект квартири 197,11м.кв. | Арк. | Аркушів           |
|                                    | 1    | 39                |
| Загальні дані;                     |      | SOUL SPACE DESIGN |




Architectural floor plan of a building with a sloped roof and a staircase. The plan shows various rooms, corridors, and structural elements. Dimensions are provided in millimeters. A legend in the top right corner identifies symbols for doors (blue circle), windows (blue rectangle), and stairs (red rectangle). The plan includes a staircase labeled "Электрощит" (Electrical cabinet) and a room labeled "H<sub>прим.</sub>=3750". The drawing is a technical architectural drawing with dimensions and symbols.

ПРИМІТКИ:  
1. Виміри зроблено по чорновому оздобленню.  
2. За потреби зробити додаткові виміри.

|                                    |                   |         |
|------------------------------------|-------------------|---------|
| Дизайн проект квартири 197,11м.кв. | Арк.              | Аркушів |
|                                    | 2                 | 39      |
| Об'ємний план 1 пов. М1:60;        | SOUL SPACE DESIGN |         |

| Умовні позначення |                              |
|-------------------|------------------------------|
| Познач.           | Найменування                 |
|                   | Існуючі ЗБ конструкції       |
|                   | Існуючі стіни та перегородки |
|                   | Труби                        |
|                   | Радіатори опалення           |

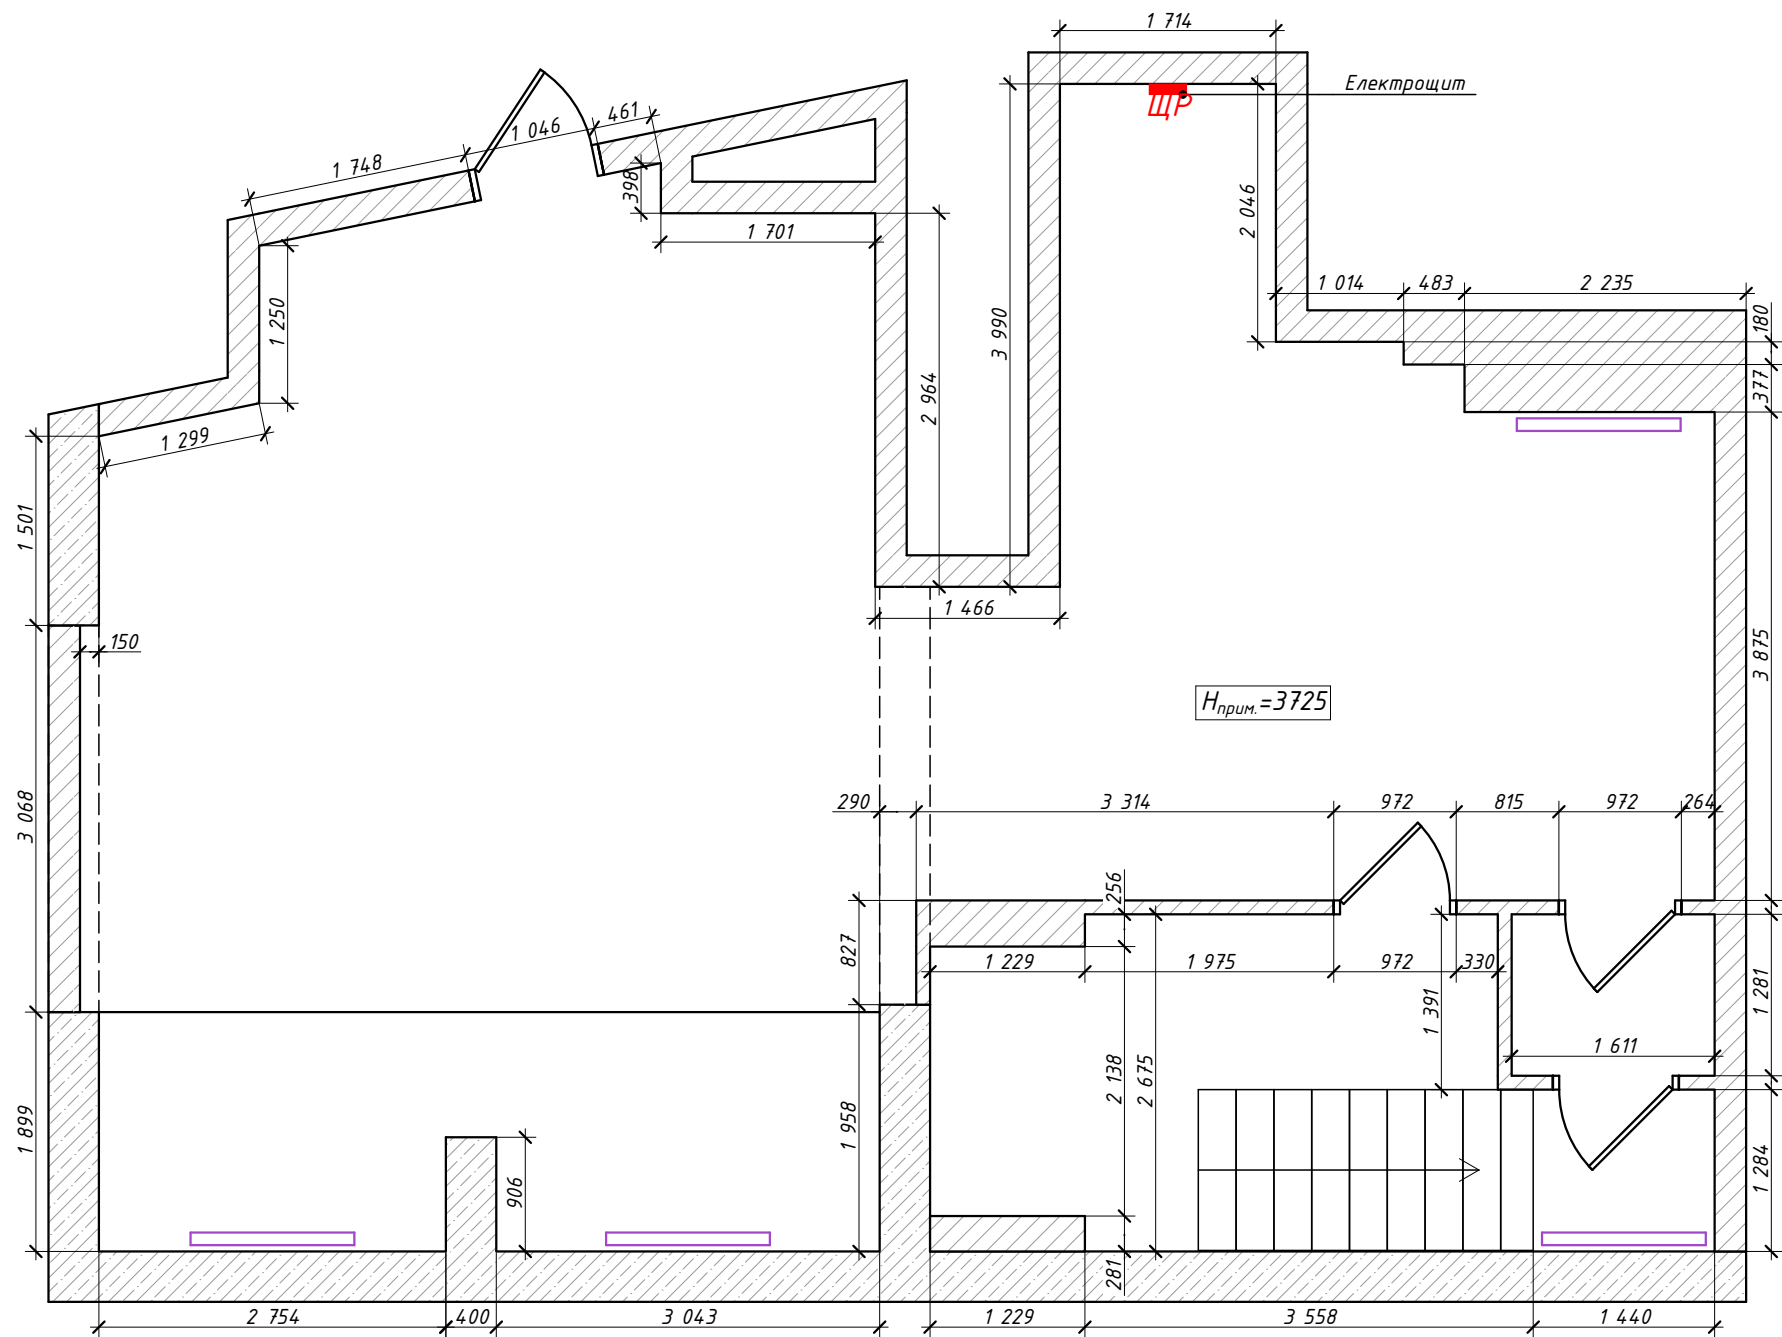


Загальна площа квартири на момент обмірювання становить 197,11 м.кв.

ПРИМІТКИ:  
1. Виміри зроблено по чорновому оздобленню.  
2. За потреби зробити додаткові виміри.

| Дизайн проект квартири 197,11м.кв. | Арк. | Аркушів           |
|------------------------------------|------|-------------------|
|                                    | 3    | 39                |
| Обмірний план -1 пов. М1:60;       |      | SOUL SPACE DESIGN |


| Умовні позначення |                                  |
|-------------------|----------------------------------|
| Познач.           | Найменування                     |
|                   | Існуючі ЗБ конструкції           |
|                   | Існуючі стіни та перегородки     |
|                   | Демонтовані стіни та перегородки |
|                   | Демонтовані радіатори опалення   |

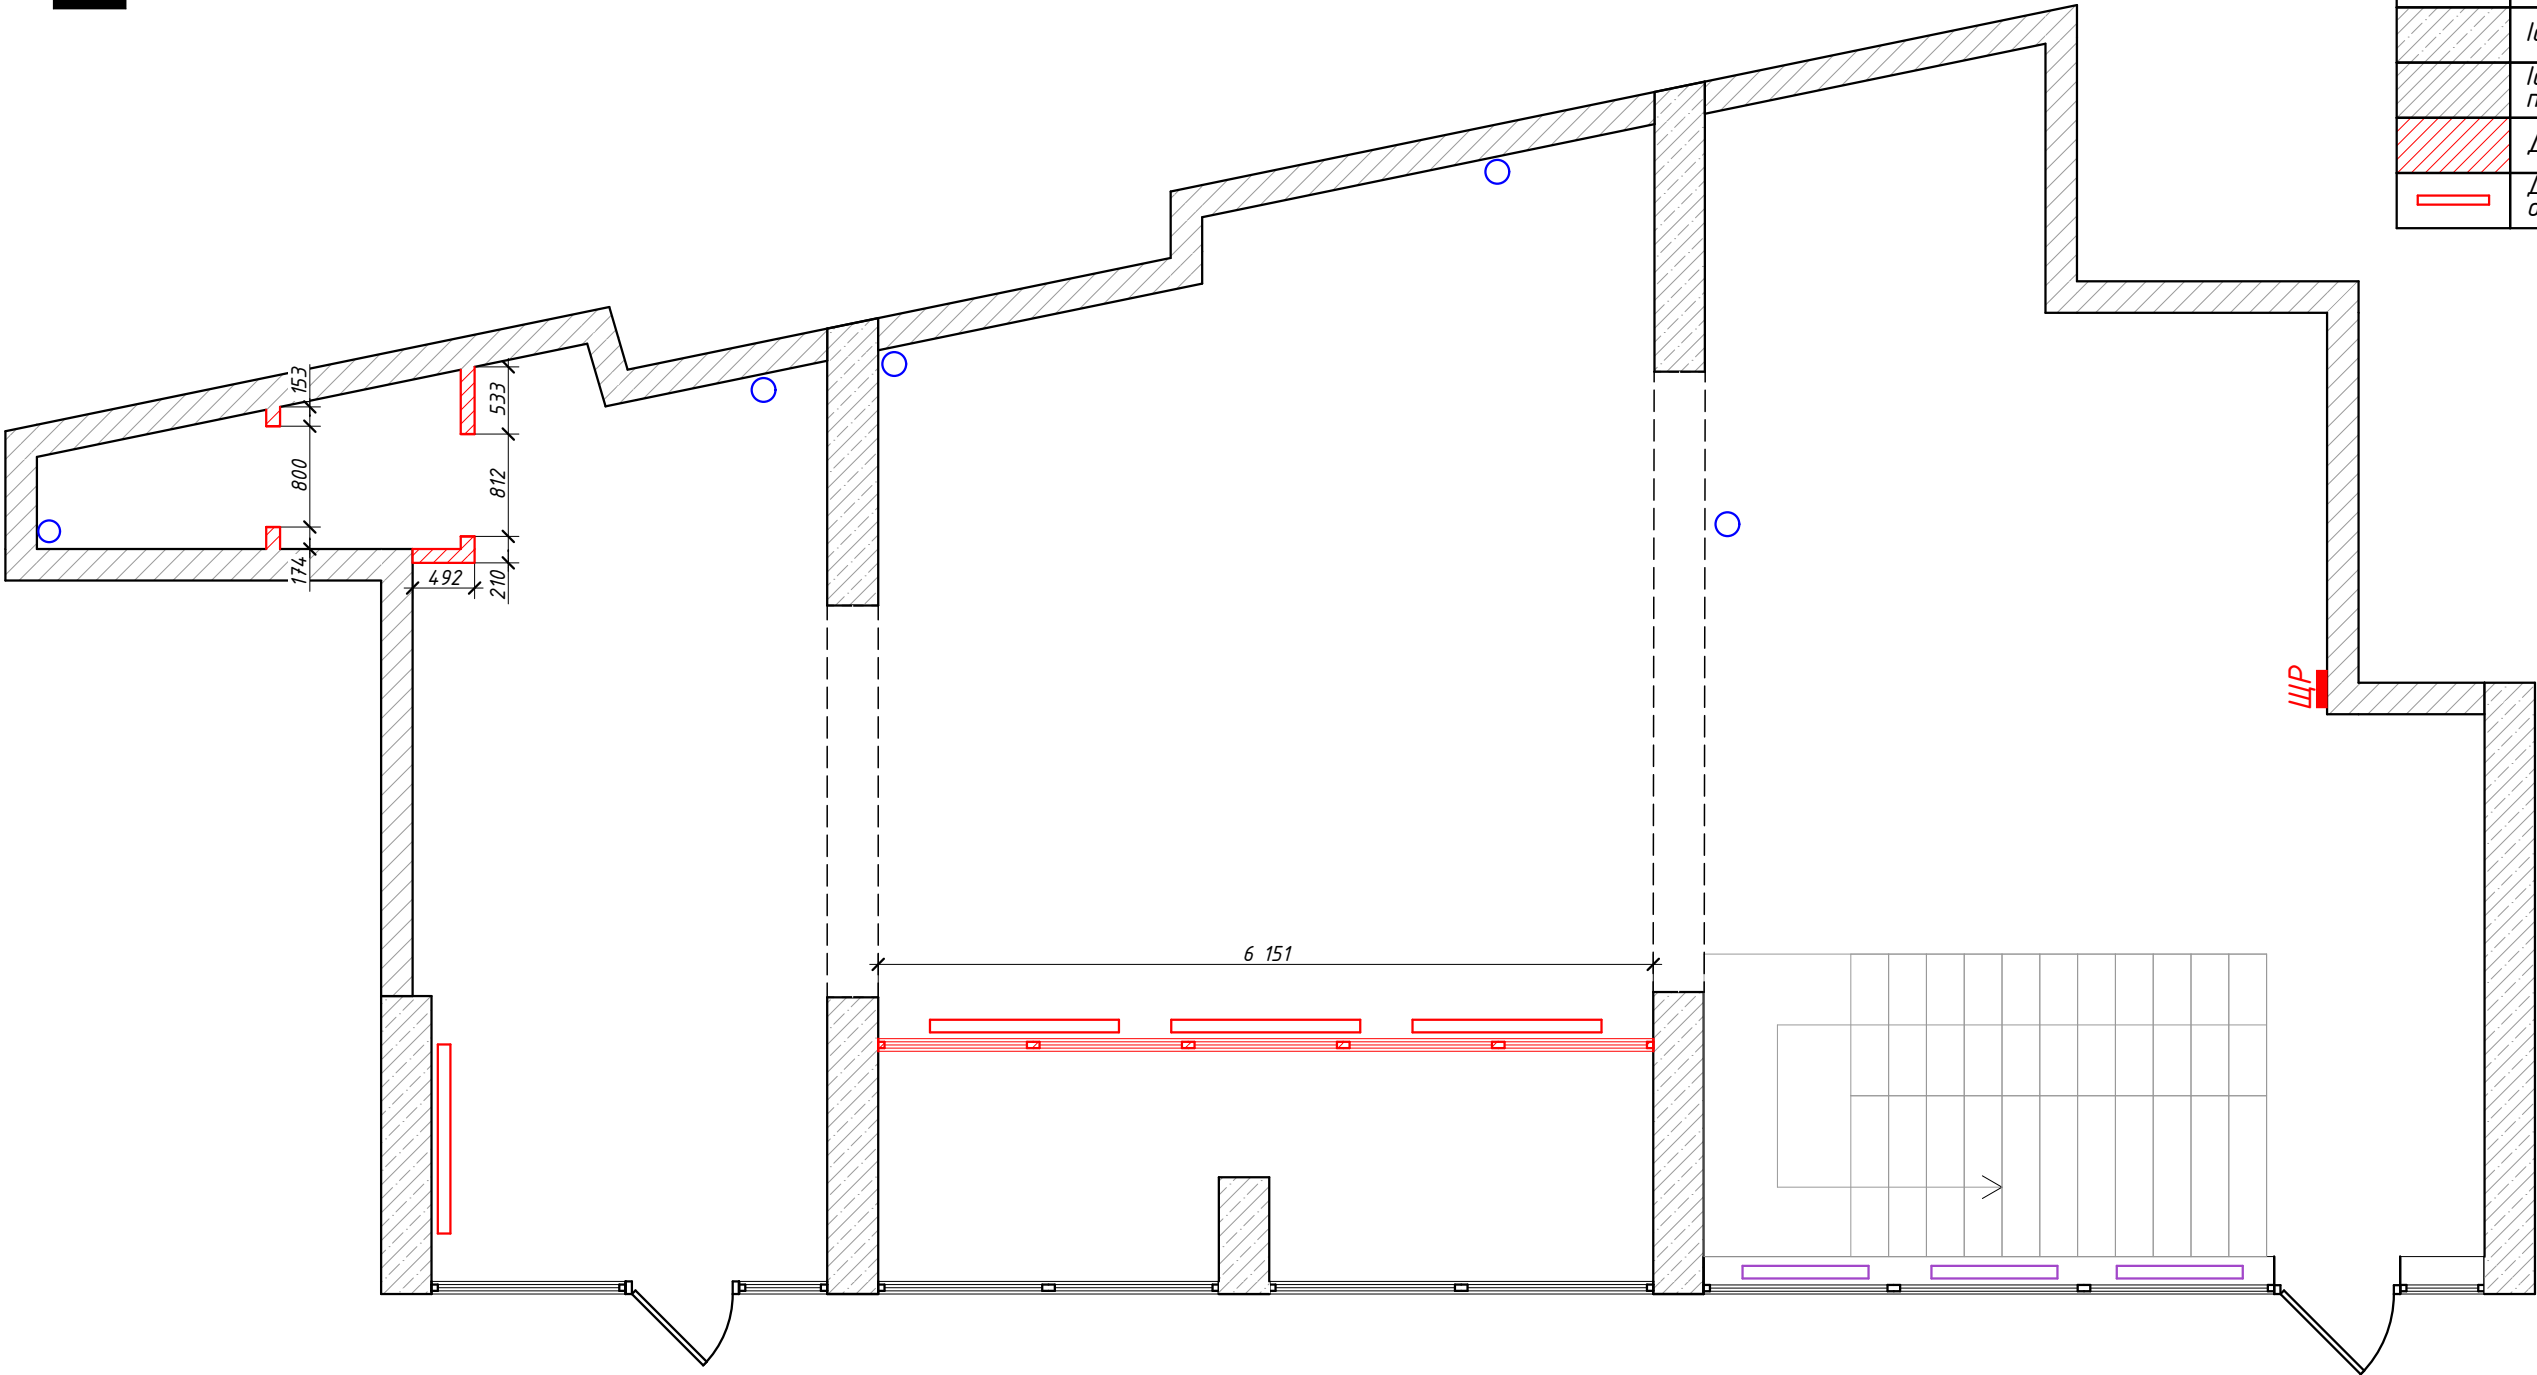

ПРИМІТКИ:  
1. Виміри зроблено за чорновим оздобленням.  
2. За потреби зробити додаткові виміри.  
3. Дизайн-студія нагадує необхідність узгодження перепланування в компетентних органах.


|                                    |      |                   |
|------------------------------------|------|-------------------|
| Дизайн проект квартири 197,11м.кв. | Арк. | Аркушів           |
|                                    | 4    | 39                |
| План демонтажу 1 пов. М1:60;       |      | SOUL SPACE DESIGN |

| Умовні позначення |                                  |
|-------------------|----------------------------------|
| Познач.           | Найменування                     |
|                   | Існуючі ЗБ конструкції           |
|                   | Існуючі стіни та перегородки     |
|                   | Демонтовані стіни та перегородки |
|                   | Демонтовані радіатори опалення   |

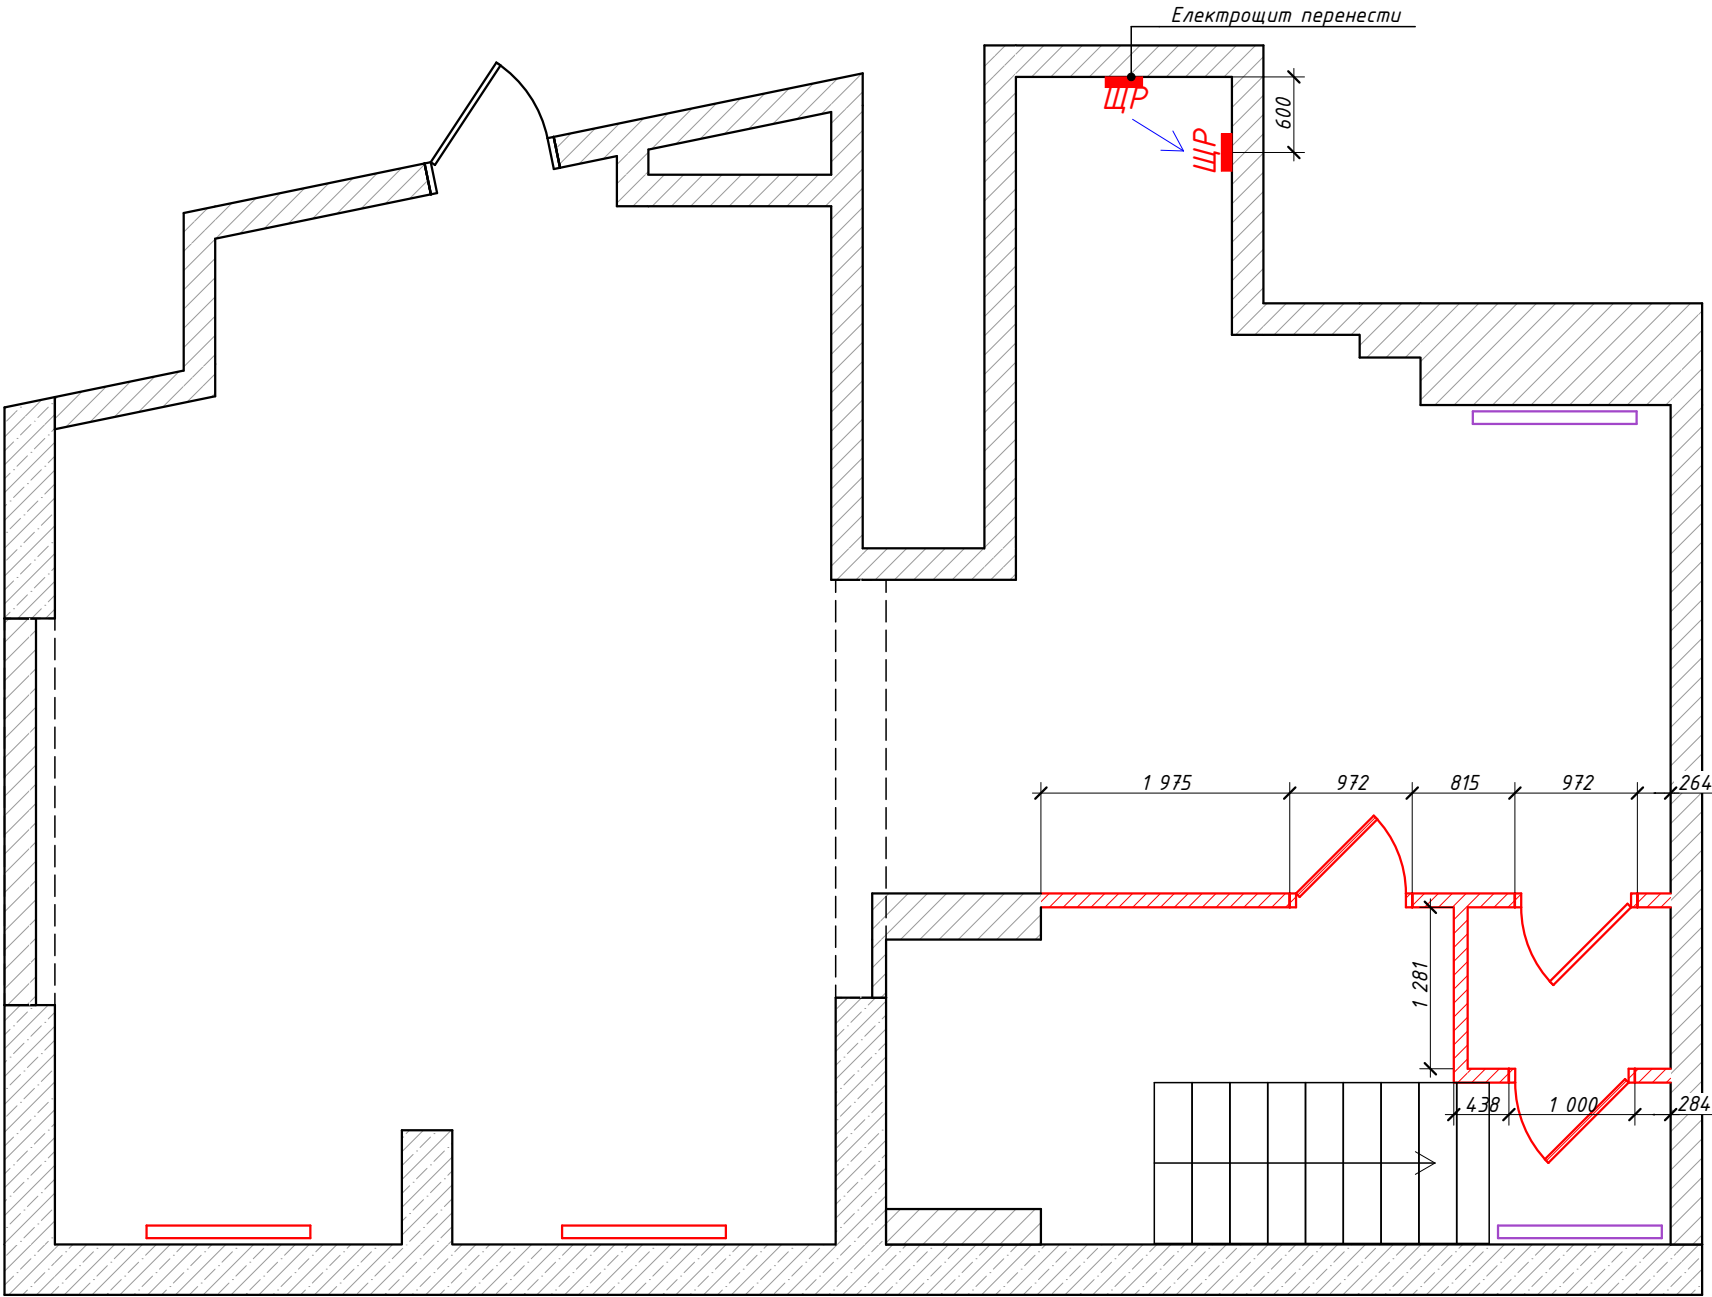

ПРИМІТКИ:  
1. Виміри зроблено за чорновим оздобленням.  
2. За потреби зробити додаткові виміри.  
3. Дизайн-студія нагадує необхідність узгодження перепланування в компетентних органах.

|                                    |      |                   |
|------------------------------------|------|-------------------|
| Дизайн проект квартири 197,11м.кв. | Арк. | Аркушів           |
|                                    | 5    | 39                |
| План демонтажу -1 пов. М1:60;      |      | SOUL SPACE DESIGN |

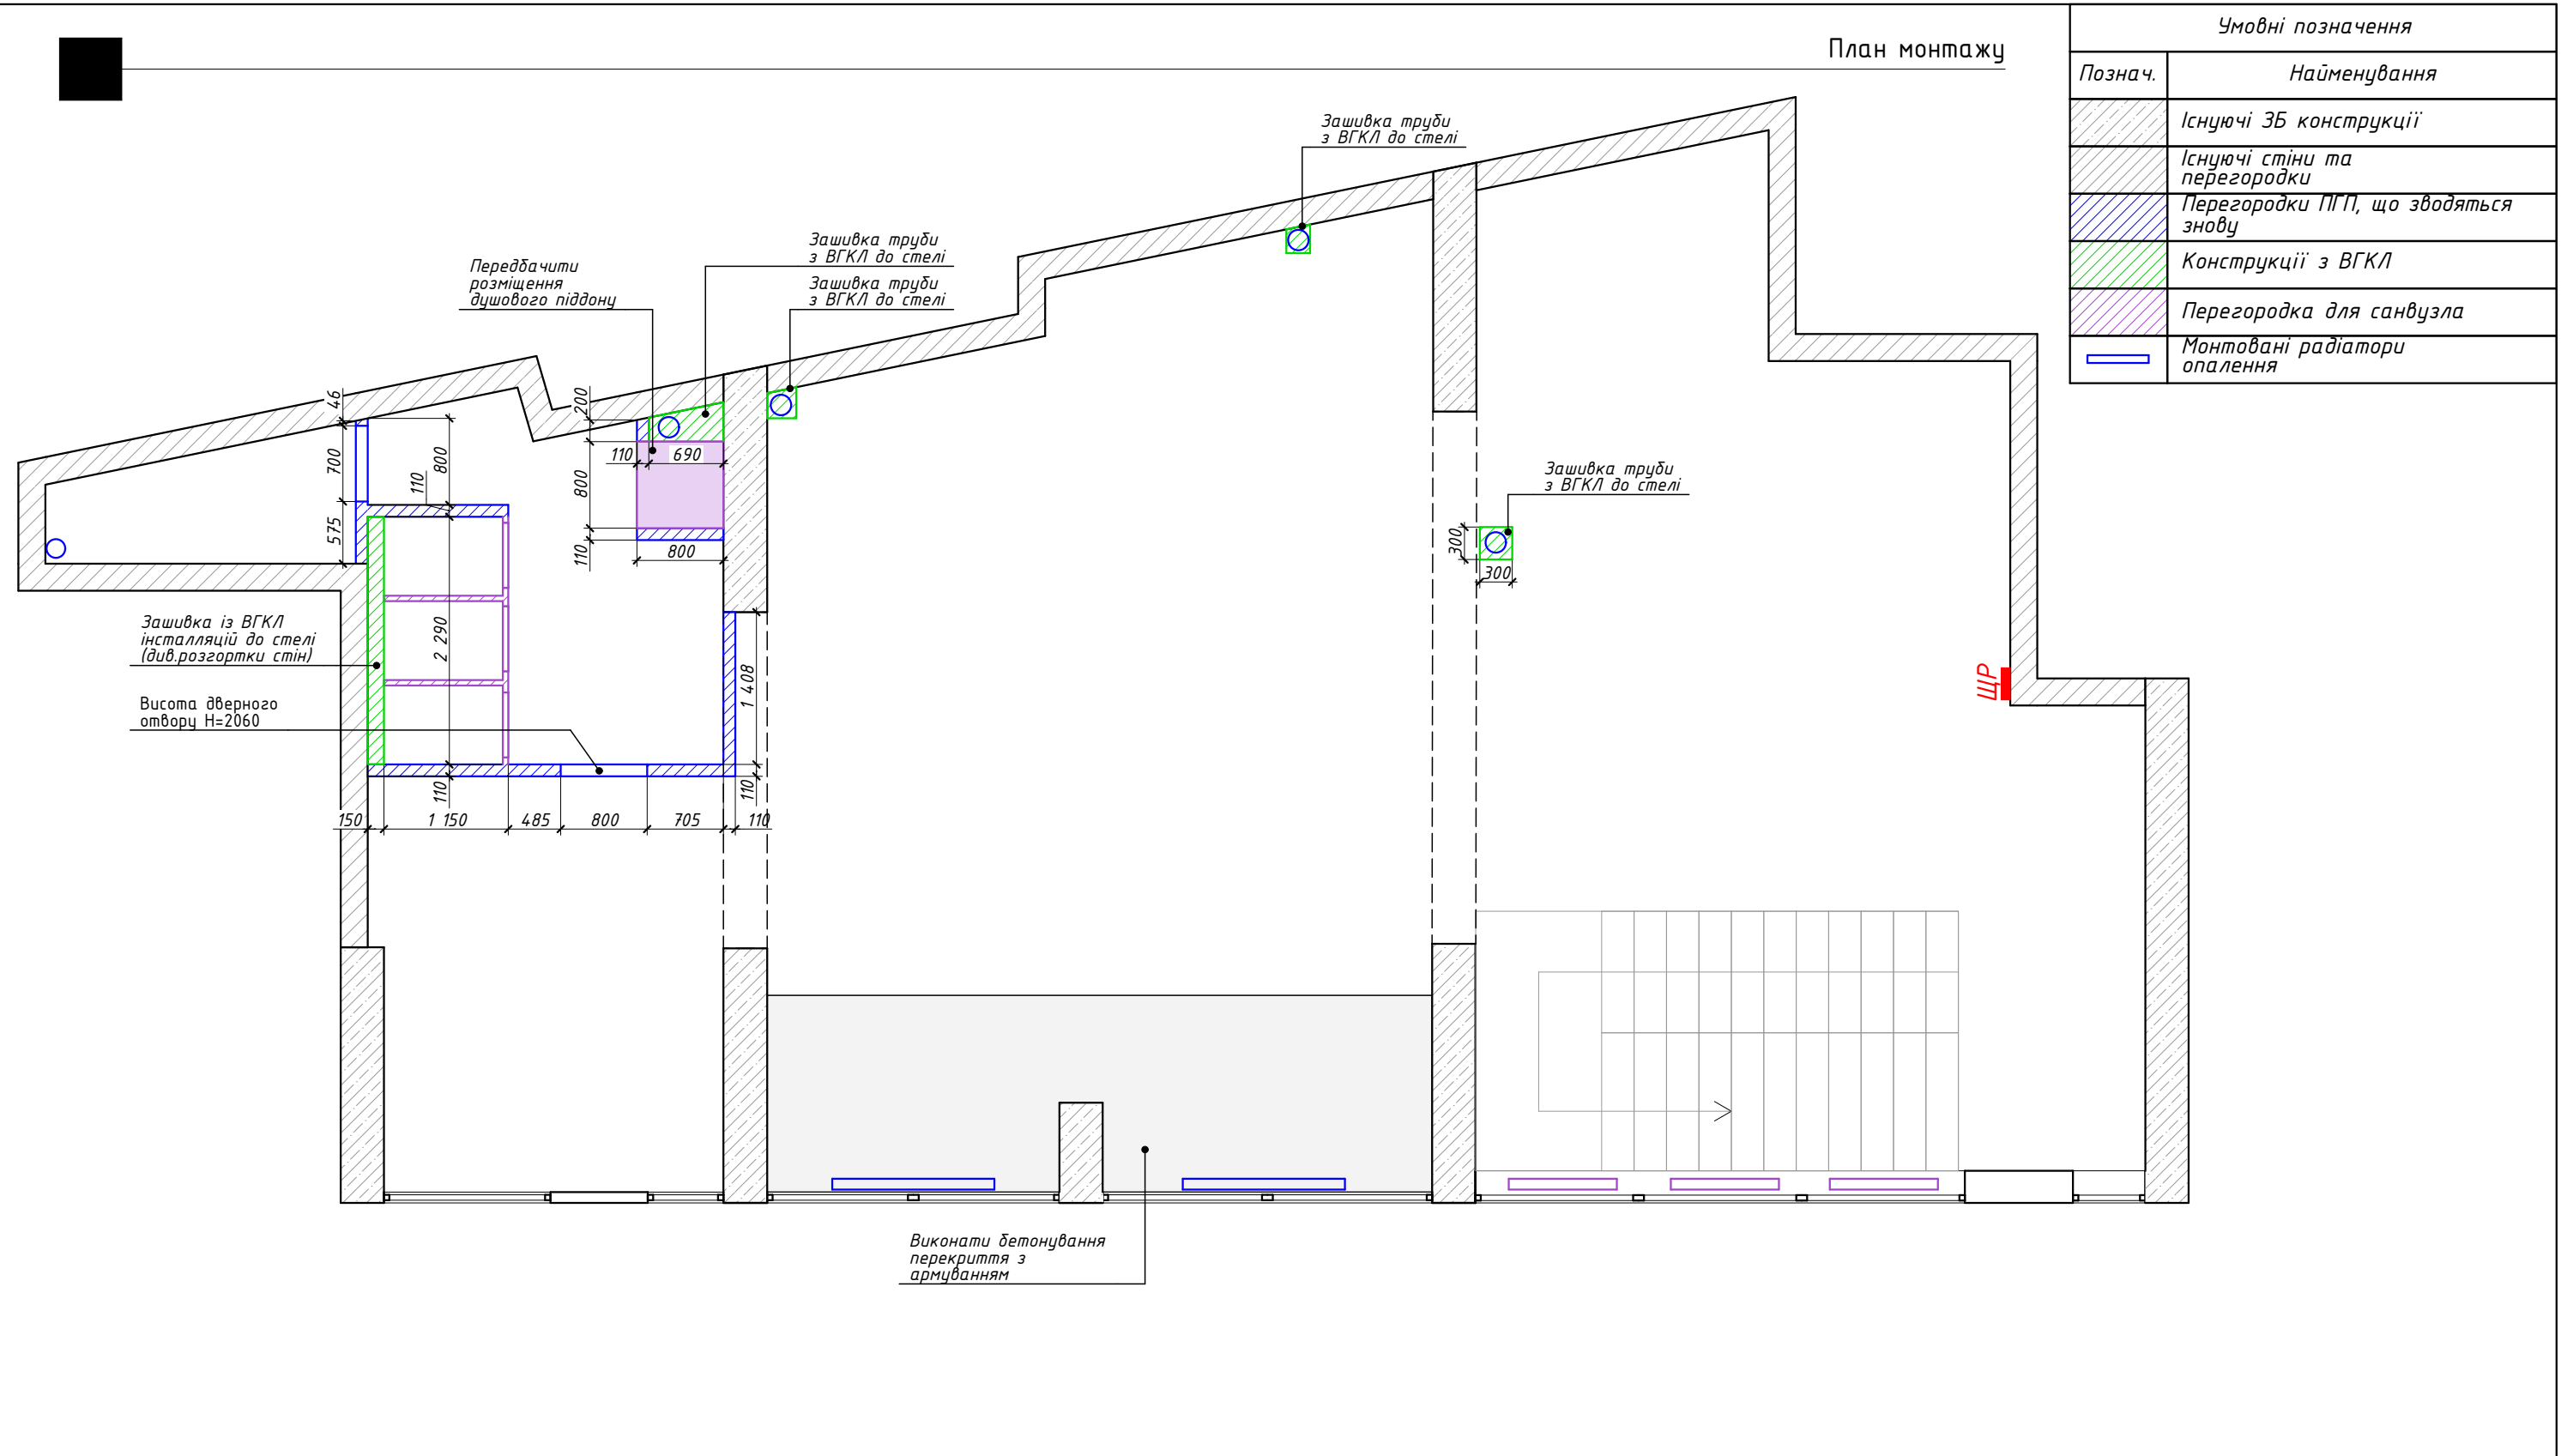

**ПРИМІТКА:**

- Усі висоти дані від рівня чистої підлоги у кожному приміщенні. Усі розміри уточнити за місцем.
- Усі стіни вирівняти, монтажні кути вивести під 90 градусів.
- У приміщеннях з мокрим процесом виконати гідроізоляцію підлоги із заводом на стіни не менше 200мм.
- Передбачити люки доступу до комунікацій.
- Матеріал перегородок, що зводяться в квартирі – пазогребневі плити, конструкцій – ВГКЛ. Уточнити на розсуд замовника.
- Передбачити закладні деталі у місцях кріплення підвісних меблів та техніки.
- Рекомендуємо встановлення дверних прорізів стандартної висоти: H=2060-2080мм (висота дверного полотна 2000мм).
- Враховувати тех. зазори!
- При влаштуванні у стінах, що зводяться, дверних отворів закласти перемичку куточок/брус).
- Креслення розроблено за чорновими розмірами приміщення. Врахувати коригування розмірів після проведення робіт з вирівнювання стін.
- Підрядні організації здійснюють обміри САМОСТІЙНО.
- Місце встановлення, тип підключення та габарити радіаторів уточнити з постачальником
- При необхідності обшити існуючі монолітні стіни ВГКЛ для встановлення розеток та вимикачів.


ВГКЛ-конструкції у ванних зводити за настановними габаритами сантехніки!

Габарити всіх ніш під сантехнічні прилади та меблі визначити за місцем!

Враховувати технологічні проміжки під час зведення стін.

|                                    |      |                   |
|------------------------------------|------|-------------------|
| Дизайн проект квартири 197,11м.кв. | Арк. | Аркушів           |
|                                    | 6    | 39                |
| План монтажу 1 пов. М1:60;         |      | SOUL SPACE DESIGN |

План після перепланування

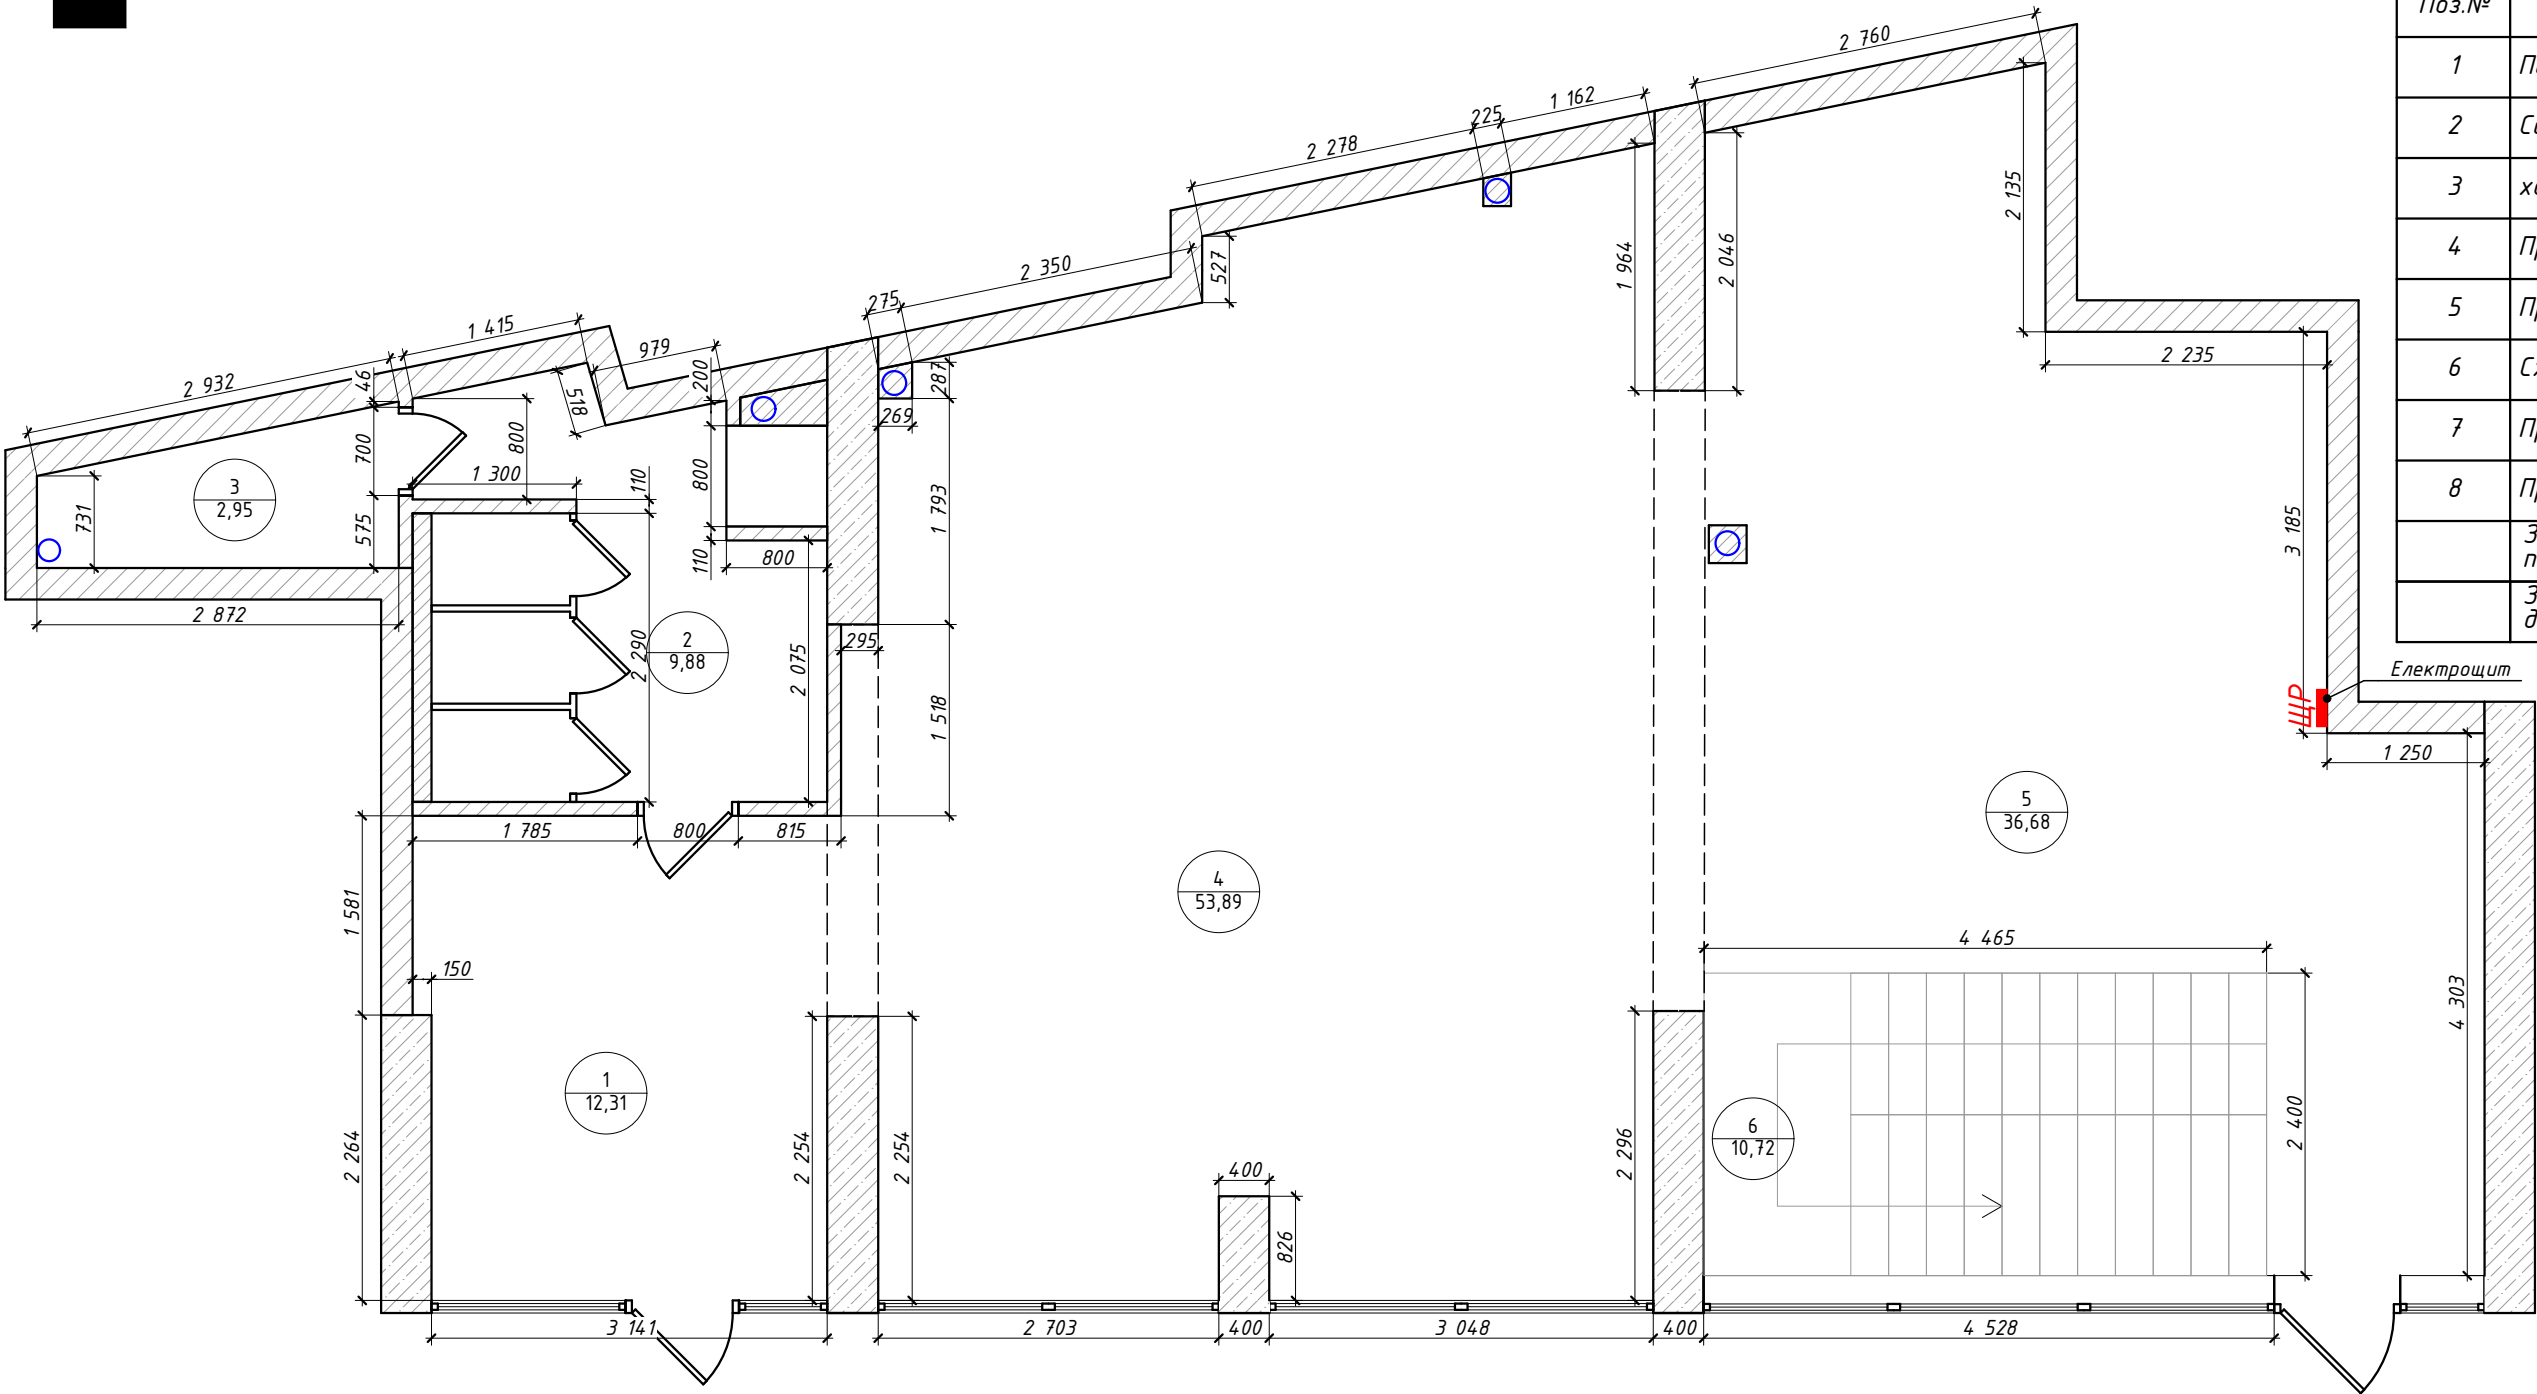


| Експлікація приміщень               |                 |           |
|-------------------------------------|-----------------|-----------|
| Поз.№                               | Найменування    | Площа     |
| 1                                   | Передпокій      | 12,31     |
| 2                                   | Санвузол        | 9,88      |
| 3                                   | хоз. Приміщення | 2,95      |
| 4                                   | Приміщення 1    | 53,89     |
| 5                                   | Приміщення 2    | 38,08     |
| 6                                   | Сходи           | 10,72     |
| 7                                   | Приміщення 3    | 44,43     |
| 8                                   | Приміщення 4    | 50,41     |
| Загальна площа після перепланування |                 | 222,67 м² |
| Загальна площа до перепланування    |                 | 197,11 м² |

Електрощит

| Умовні позначення |                              |
|-------------------|------------------------------|
| Познач.           | Найменування                 |
|                   | Існуючі ЗБ конструкції       |
|                   | Існуючі стіни та перегородки |
|                   | Радіатори опалення           |

- ПРИМІТКА:
- Усі висоти дані від рівня чистої підлоги у кожному приміщенні. Усі розміри уточнити за місцем.
  - Усі стіни вирівняти, монтажні кути вивести під 90 градусів.
  - У приміщеннях з мокрим процесом виконати гідроізоляцію підлоги із заводом на стіни не менше 200мм.
  - Передбачити люки доступу до комунікацій.
  - Матеріал перегородок, що зводяться в квартирі - пазогребневі плити, конструкцій - ВГКЛ. Уточнити на розсуд замовника.
  - Передбачити закладні деталі у місцях кріплення підвісних медлів та техніки.
  - Рекомендуємо встановлення дверних прорізів стандартної висоти: Н=2060-2080мм (висота дверного полотна 2000мм).
  - Врахувати тех. зазори!
  - При влаштуванні у стінах, що зводяться, дверних отворів закласти перемичку куточок/брус).
  - Креслення розроблено за чорновими розмірами приміщення. Врахувати коригування розмірів після проведення робіт з вирівнювання стін.
  - Підрядні організації здійснюють обміри САМОСТІЙНО.
  - Місце встановлення, тип підключення та габарити радіаторів уточнити з постачальником
  - При необхідності обшити існуючі монолітні стіни ВГКЛ для встановлення розеток та вимикачів.

|                                         |                   |         |
|-----------------------------------------|-------------------|---------|
| Дизайн проект квартири 197,11м.кв.      | Арк.              | Аркушів |
|                                         | 7                 | 39      |
| План після перепланування 1 пов. М1:60; | SOUL SPACE DESIGN |         |

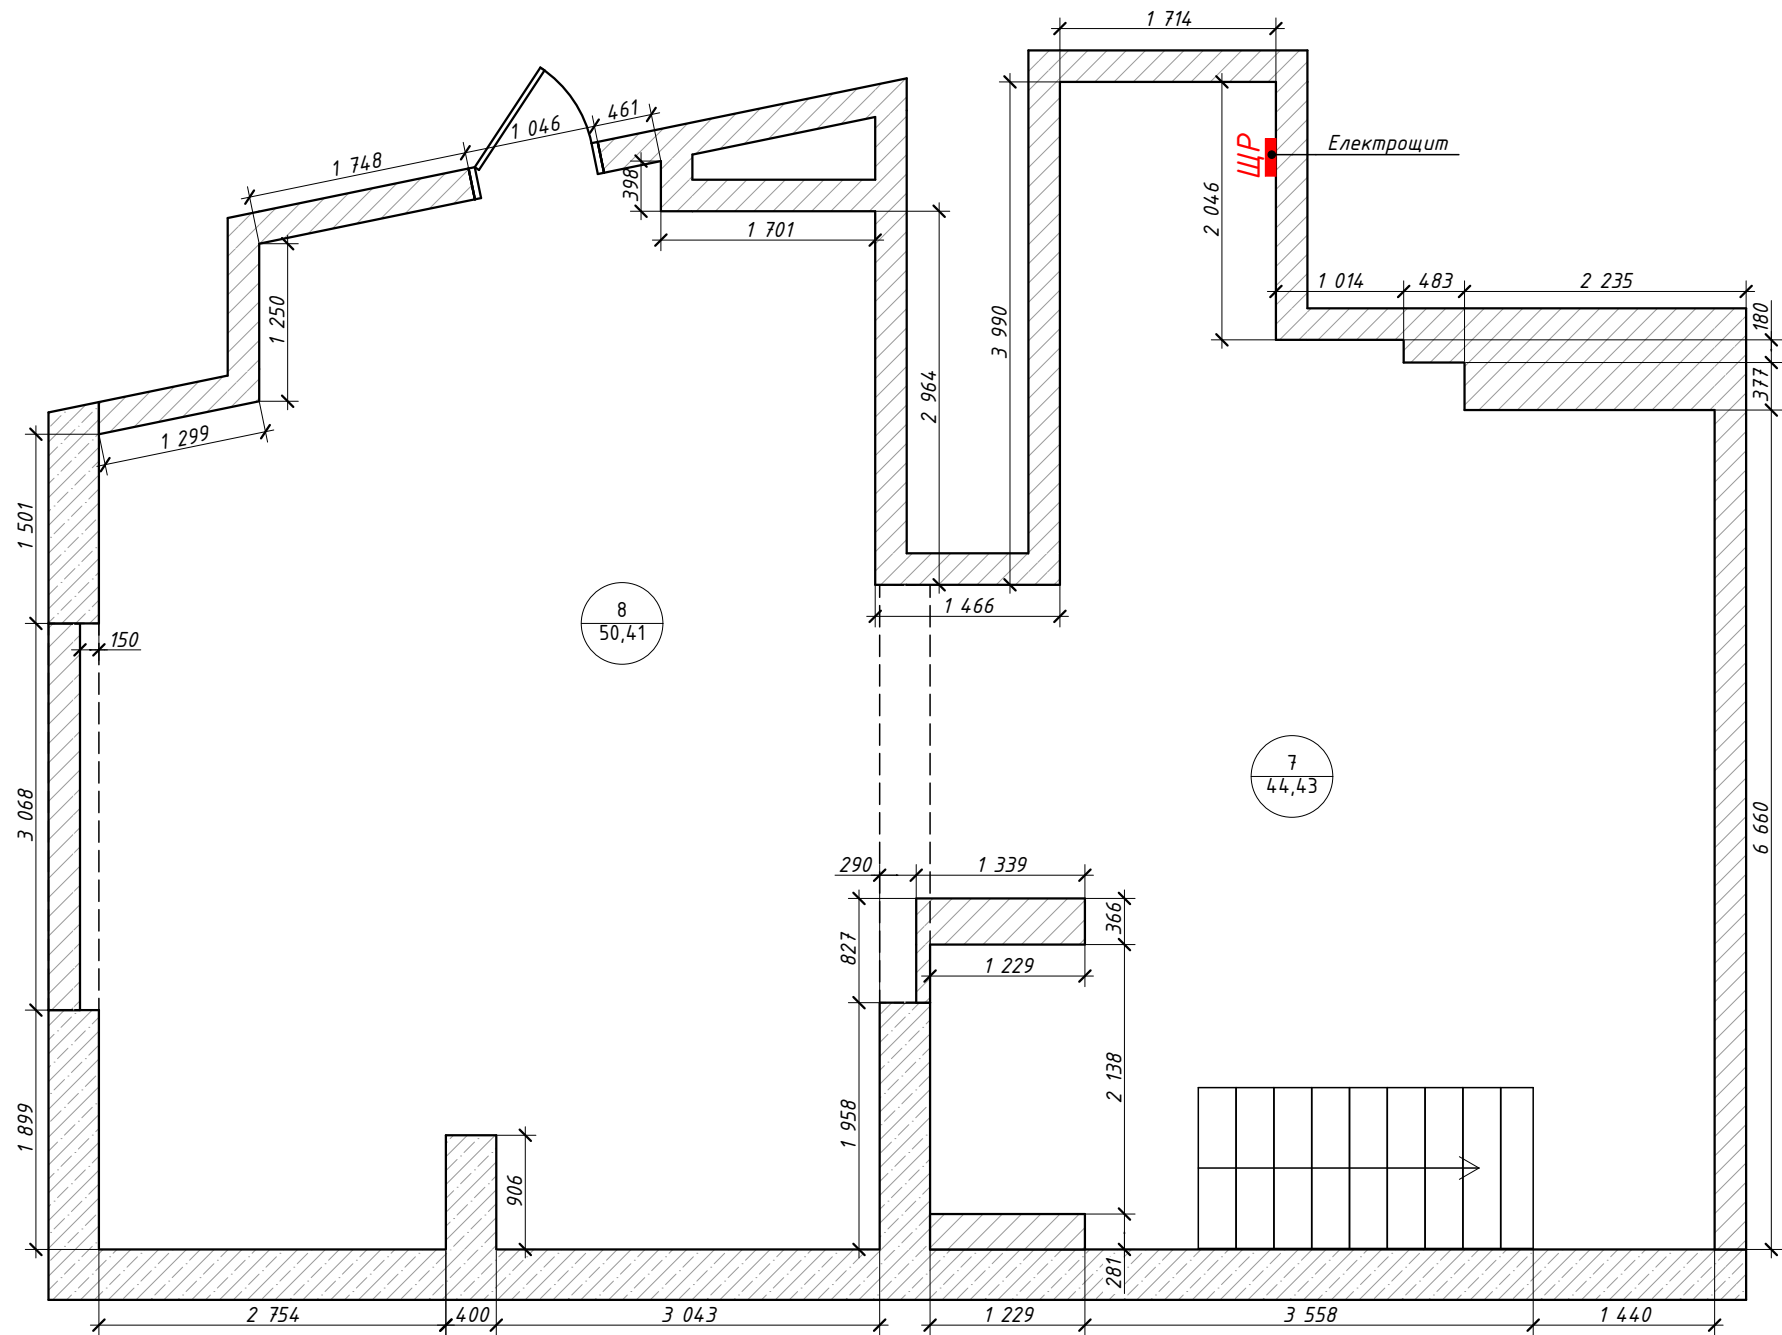


| Експлікація приміщень |                                     |           |
|-----------------------|-------------------------------------|-----------|
| Поз.№                 | Найменування                        | Площа     |
| 1                     | Передпокій                          | 12,31     |
| 2                     | Санвузол                            | 9,88      |
| 3                     | хоз. Приміщення                     | 2,95      |
| 4                     | Приміщення 1                        | 53,89     |
| 5                     | Приміщення 2                        | 38,08     |
| 6                     | Сходи                               | 10,72     |
| 7                     | Приміщення 3                        | 44,43     |
| 8                     | Приміщення 4                        | 50,41     |
|                       | Загальна площа після перепланування | 222,67 м² |
|                       | Загальна площа до перепланування    | 197,11 м² |

| Умовні позначення |                              |
|-------------------|------------------------------|
| Познач.           | Найменування                 |
|                   | Існуючі ЗБ конструкції       |
|                   | Існуючі стіни та перегородки |
|                   | Радіатори опалення           |

|                                          |      |                   |
|------------------------------------------|------|-------------------|
| Дизайн проект квартири 197,11м.кв.       | Арк. | Аркушів           |
|                                          | 8    | 39                |
| План після перепланування -1 пов. М1:60; |      | SOUL SPACE DESIGN |

План розташування меблів та обладнання

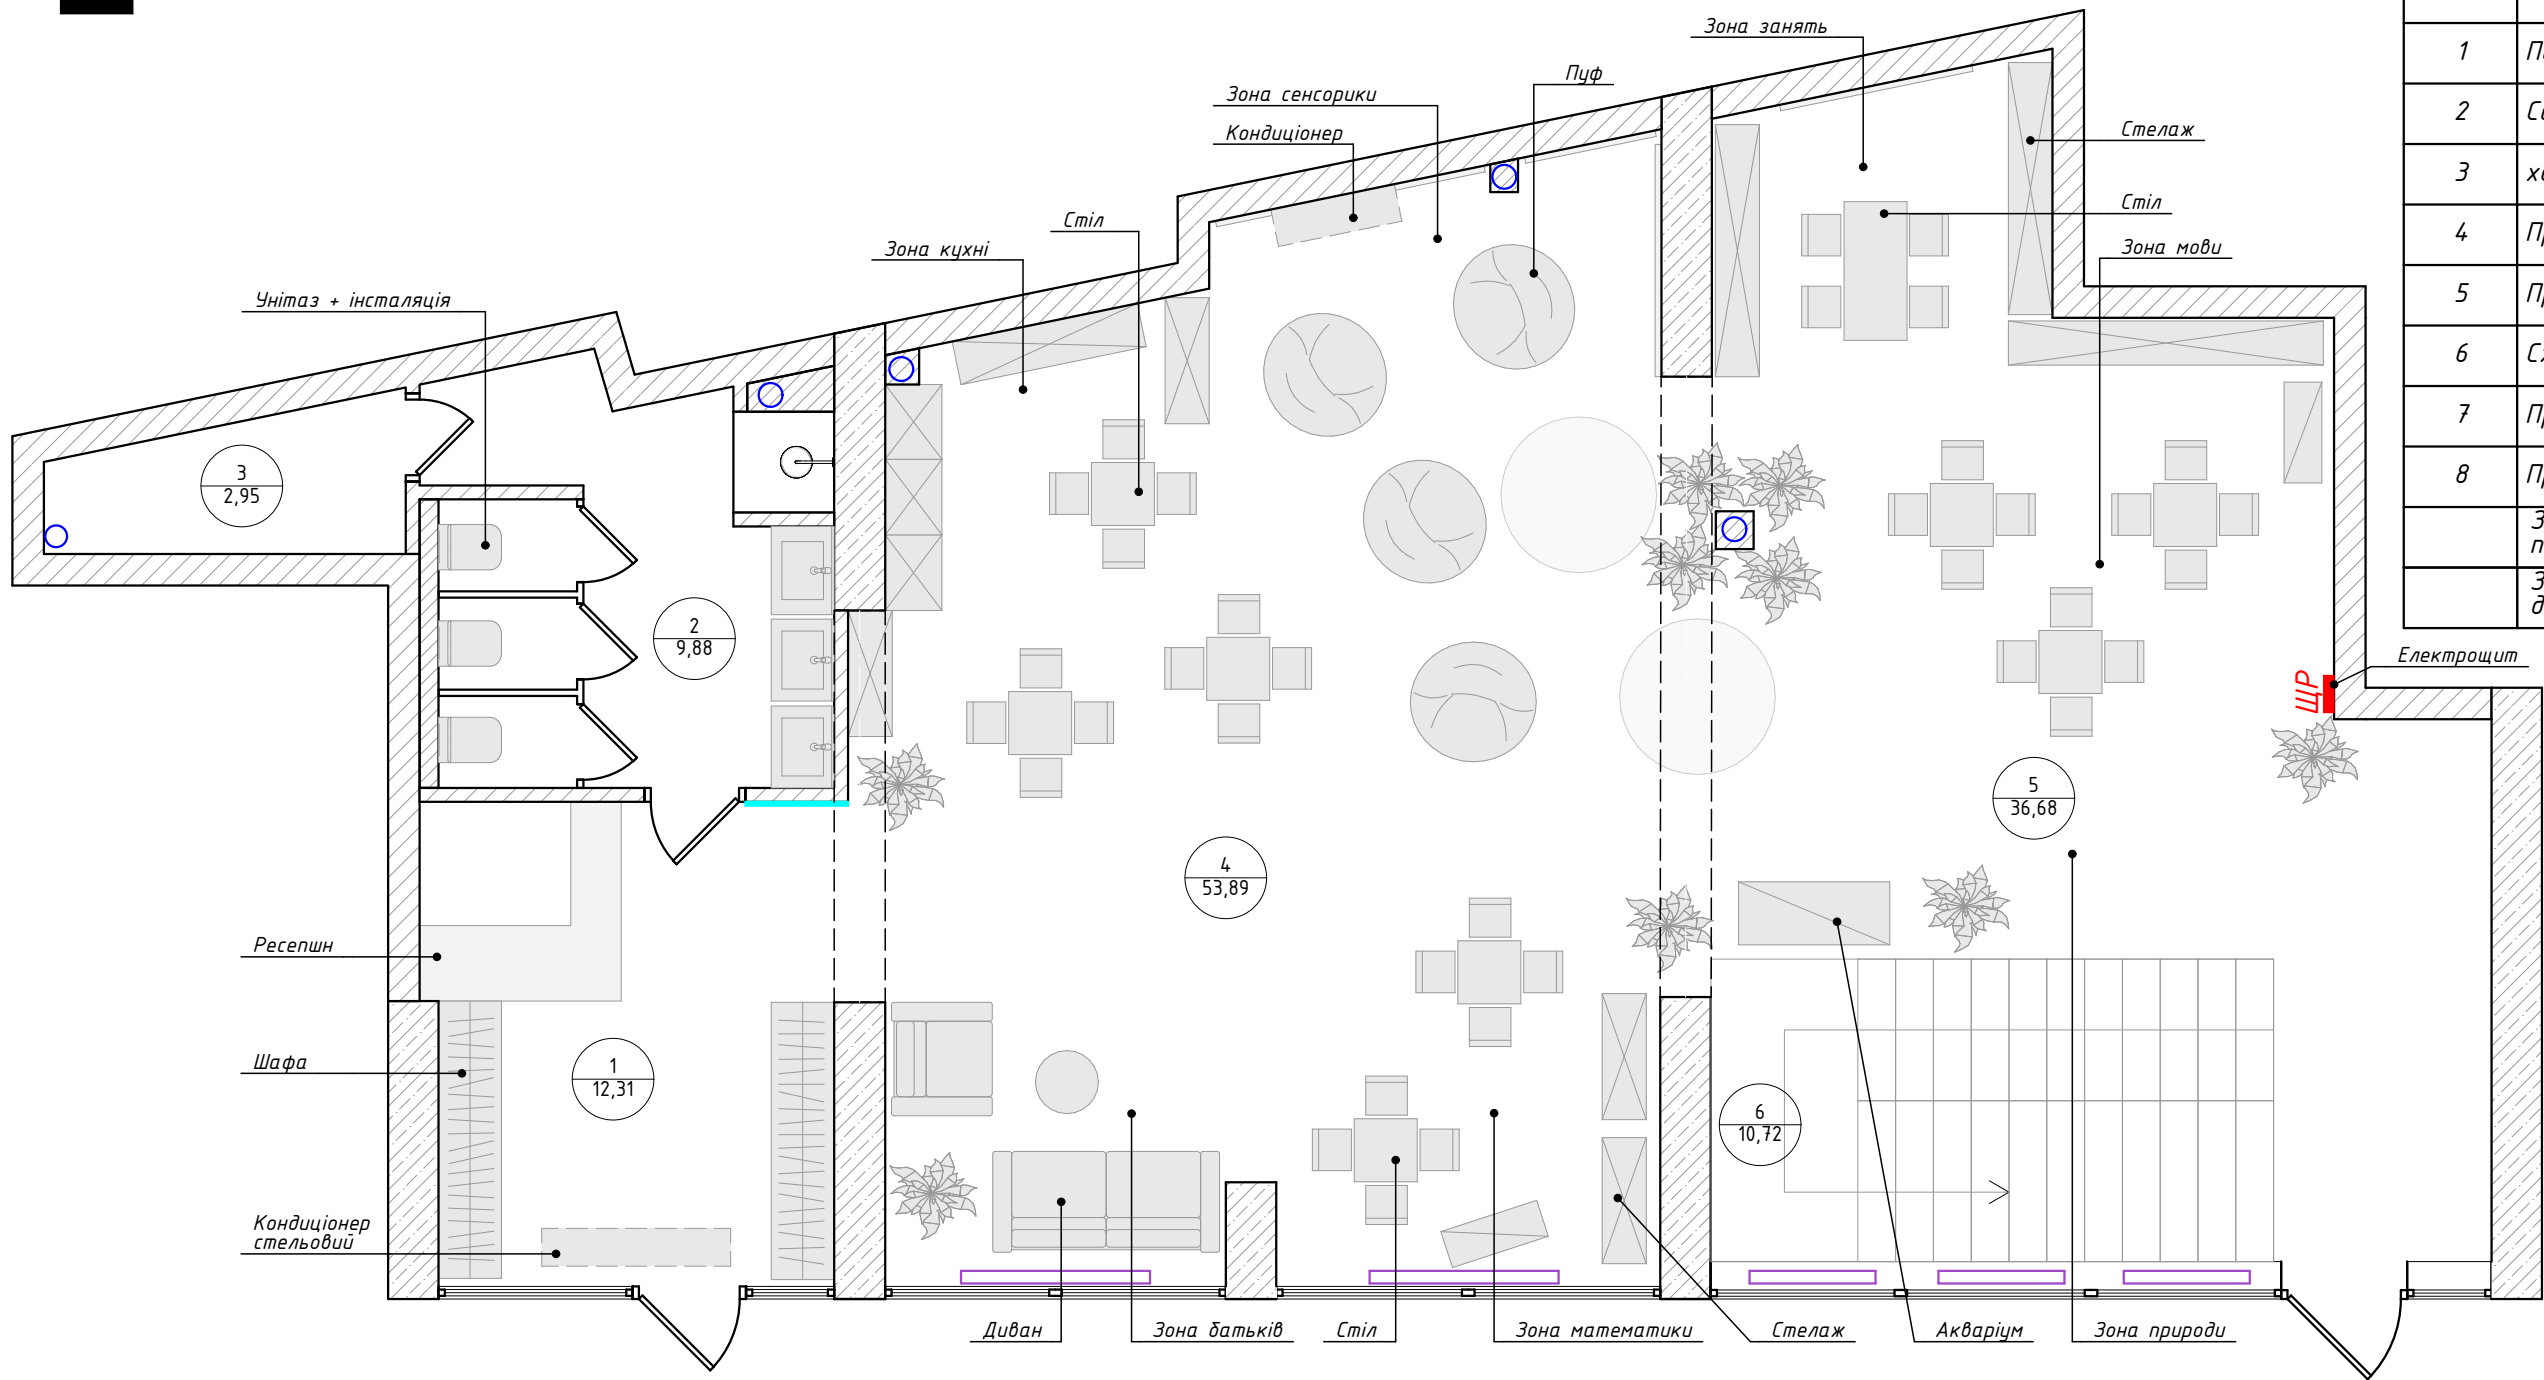


| Експлікація приміщень |                                     |           |
|-----------------------|-------------------------------------|-----------|
| Поз.№                 | Найменування                        | Площа     |
| 1                     | Передпокій                          | 12,31     |
| 2                     | Санвузол                            | 9,88      |
| 3                     | хоз. Приміщення                     | 2,95      |
| 4                     | Приміщення 1                        | 53,89     |
| 5                     | Приміщення 2                        | 38,08     |
| 6                     | Сходи                               | 10,72     |
| 7                     | Приміщення 3                        | 44,43     |
| 8                     | Приміщення 4                        | 50,41     |
|                       | Загальна площа після перепланування | 222,67 м² |
|                       | Загальна площа до перепланування    | 197,11 м² |

| Умовні позначення |                              |
|-------------------|------------------------------|
| Познач.           | Найменування                 |
|                   | Існуючі ЗБ конструкції       |
|                   | Існуючі стіни та перегородки |
|                   | Радіатори опалення           |

ПРИМІТКИ:  
1. Розміри меблів дано умовно, показуючи загальні габарити.  
2. Закупівлю меблів проводити після чистового оздоблення.  
3. План розміщення меблів розроблений за розмірами, не враховуючи вирівнювання стін, підлог і стель. Розміри приміщень після чистового оздоблення можуть змінюватись з похибкою 5-10 см.  
4. Меблі на замовлення встановлюються фірмою-виробником лише після додатково знятих обмірів фахівцями після чистового оздоблення.  
5. Сантехніка встановлюється відповідно до тех. карт підключення води та виведення каналізації.  
6. Передбачити закладні деталі у місцях кріплення підвісних меблів та техніки.

|                                                      |      |                   |
|------------------------------------------------------|------|-------------------|
| Дизайн проект квартири 197,11м.кв.                   | Арк. | Аркушів           |
|                                                      | 9    | 39                |
| План розташування меблів та обладнання 1 пов. М1:60; |      | SOUL SPACE DESIGN |

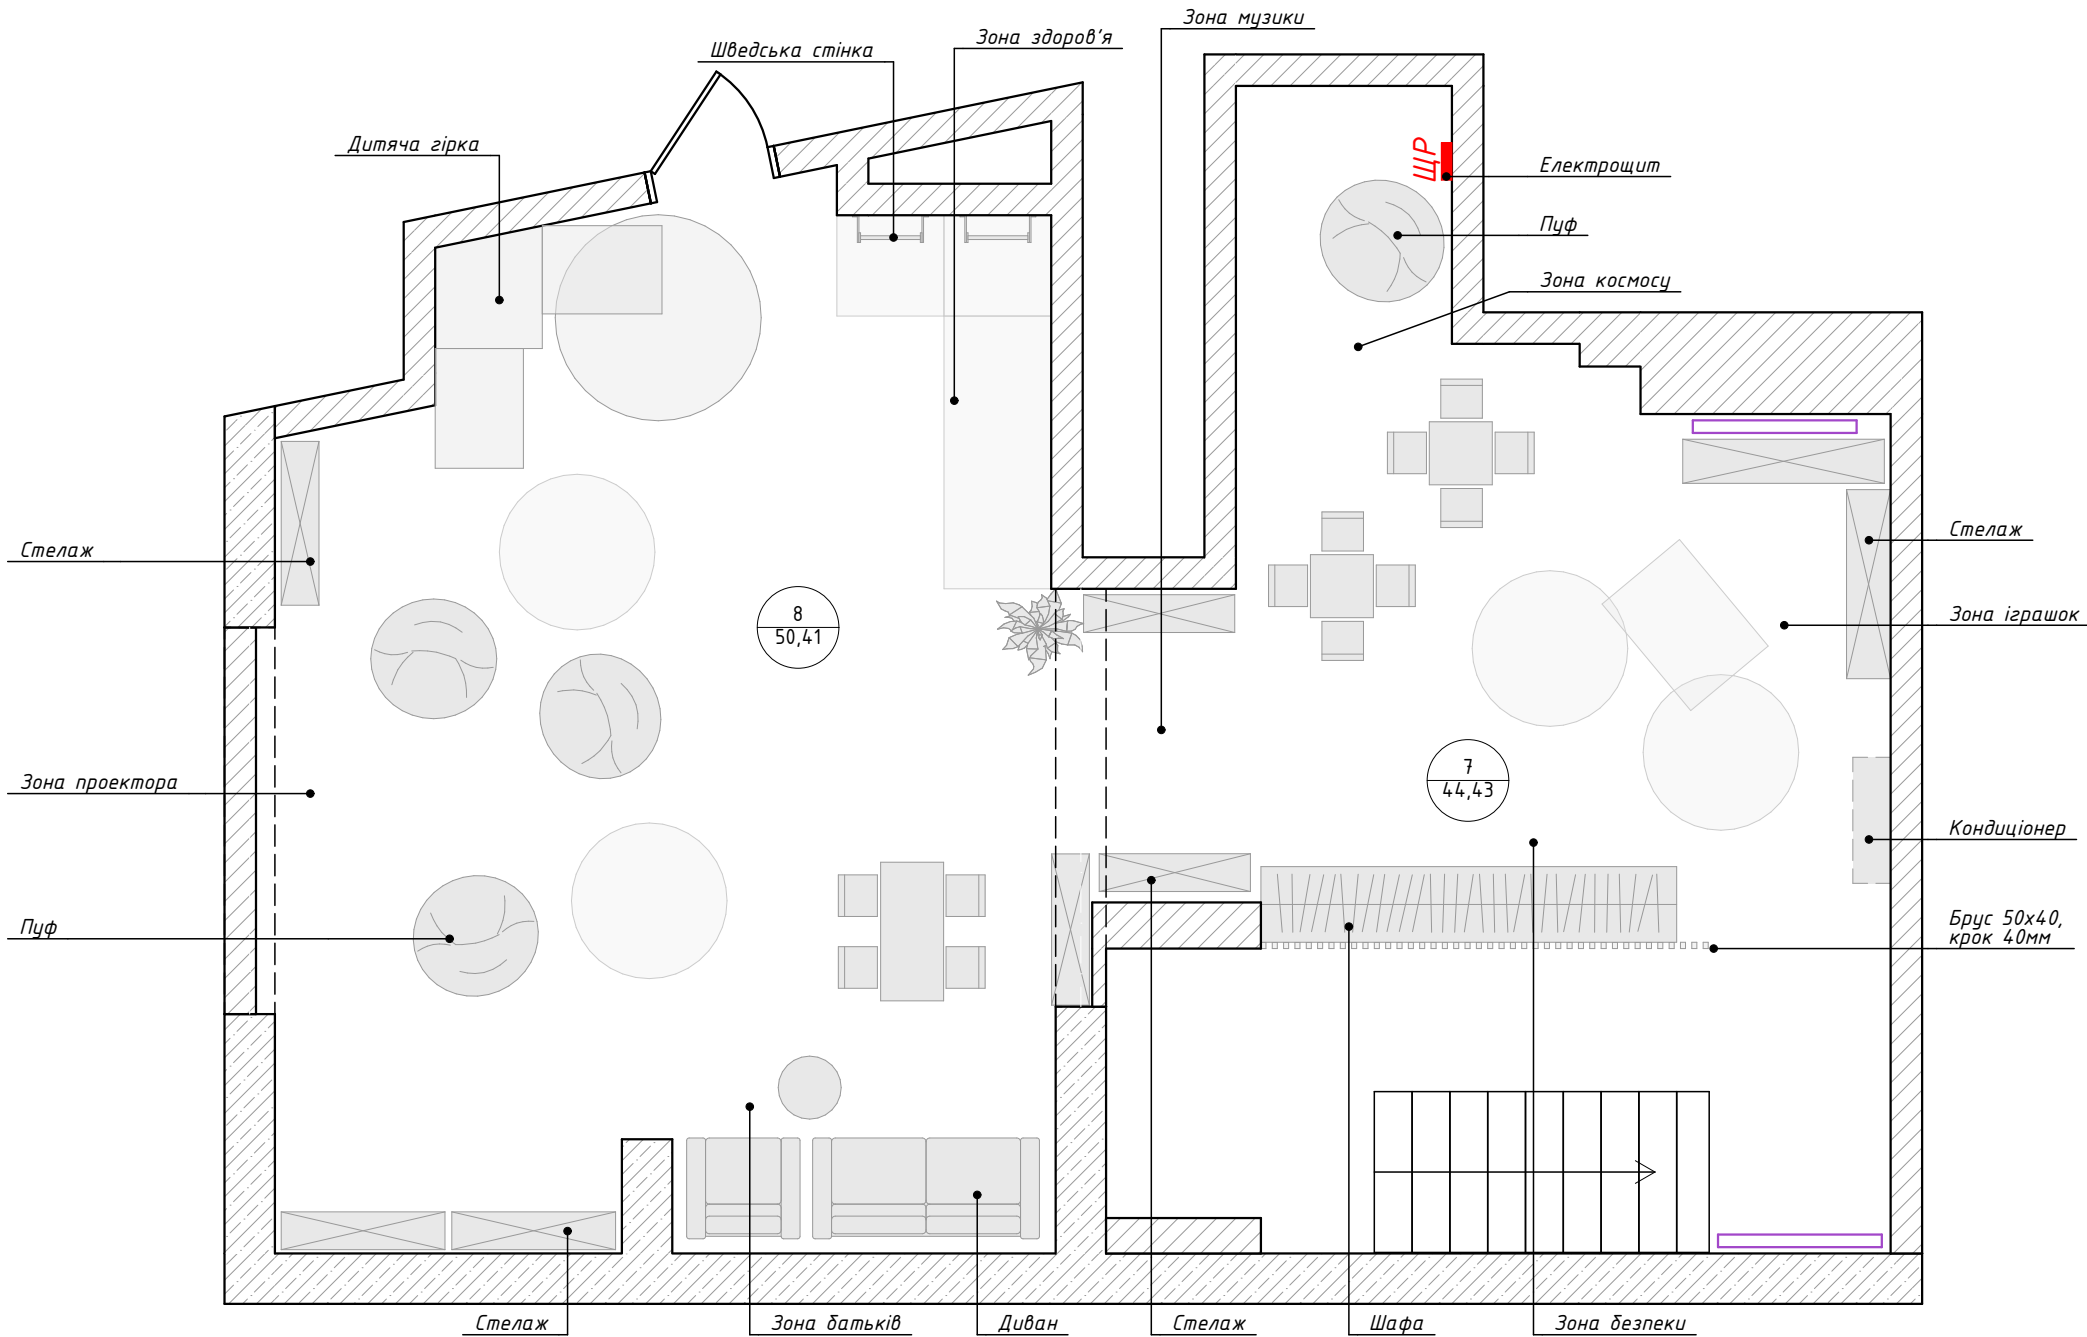

| Експлікація приміщень |                                     |                       |
|-----------------------|-------------------------------------|-----------------------|
| Поз.№                 | Найменування                        | Площа                 |
| 1                     | Передпокій                          | 12,31                 |
| 2                     | Санвузол                            | 9,88                  |
| 3                     | хоз. Приміщення                     | 2,95                  |
| 4                     | Приміщення 1                        | 53,89                 |
| 5                     | Приміщення 2                        | 38,08                 |
| 6                     | Сходи                               | 10,72                 |
| 7                     | Приміщення 3                        | 44,43                 |
| 8                     | Приміщення 4                        | 50,41                 |
|                       | Загальна площа після перепланування | 222,67 м <sup>2</sup> |
|                       | Загальна площа до перепланування    | 197,11 м <sup>2</sup> |


| Умовні позначення |                              |
|-------------------|------------------------------|
| Познач.           | Найменування                 |
|                   | Існуючі ЗБ конструкції       |
|                   | Існуючі стіни та перегородки |
|                   | Радіатори опалення           |

ПРИМІТКИ:

- Розміри меблів дано умовно, показуючи загальні габарити.
- Закупівлю меблів проводити після чистового оздоблення.
- План розміщення меблів розроблений за розмірами, не враховуючи вирівнювання стін, підлог і стель. Розміри приміщень після чистового оздоблення можуть змінюватись з похідкою 5-10 см.
- Меблі на замовлення встановлюються фірмою-виробником лише після додатково знятих обмірів фахівцями після чистового оздоблення.
- Сантехніка встановлюється відповідно до тех. карт підключення води та виведення каналізації.
- Передбачити закладні деталі у місцях кріплення підвісних меблів та техніки.

|                                                       |      |                   |
|-------------------------------------------------------|------|-------------------|
| Дизайн проект квартири 197,11м.кв.                    | Арк. | Аркушів           |
|                                                       | 10   | 39                |
| План розташування меблів та обладнання -1 пов. М1:60; |      | SOUL SPACE DESIGN |

План підлогових покриттів

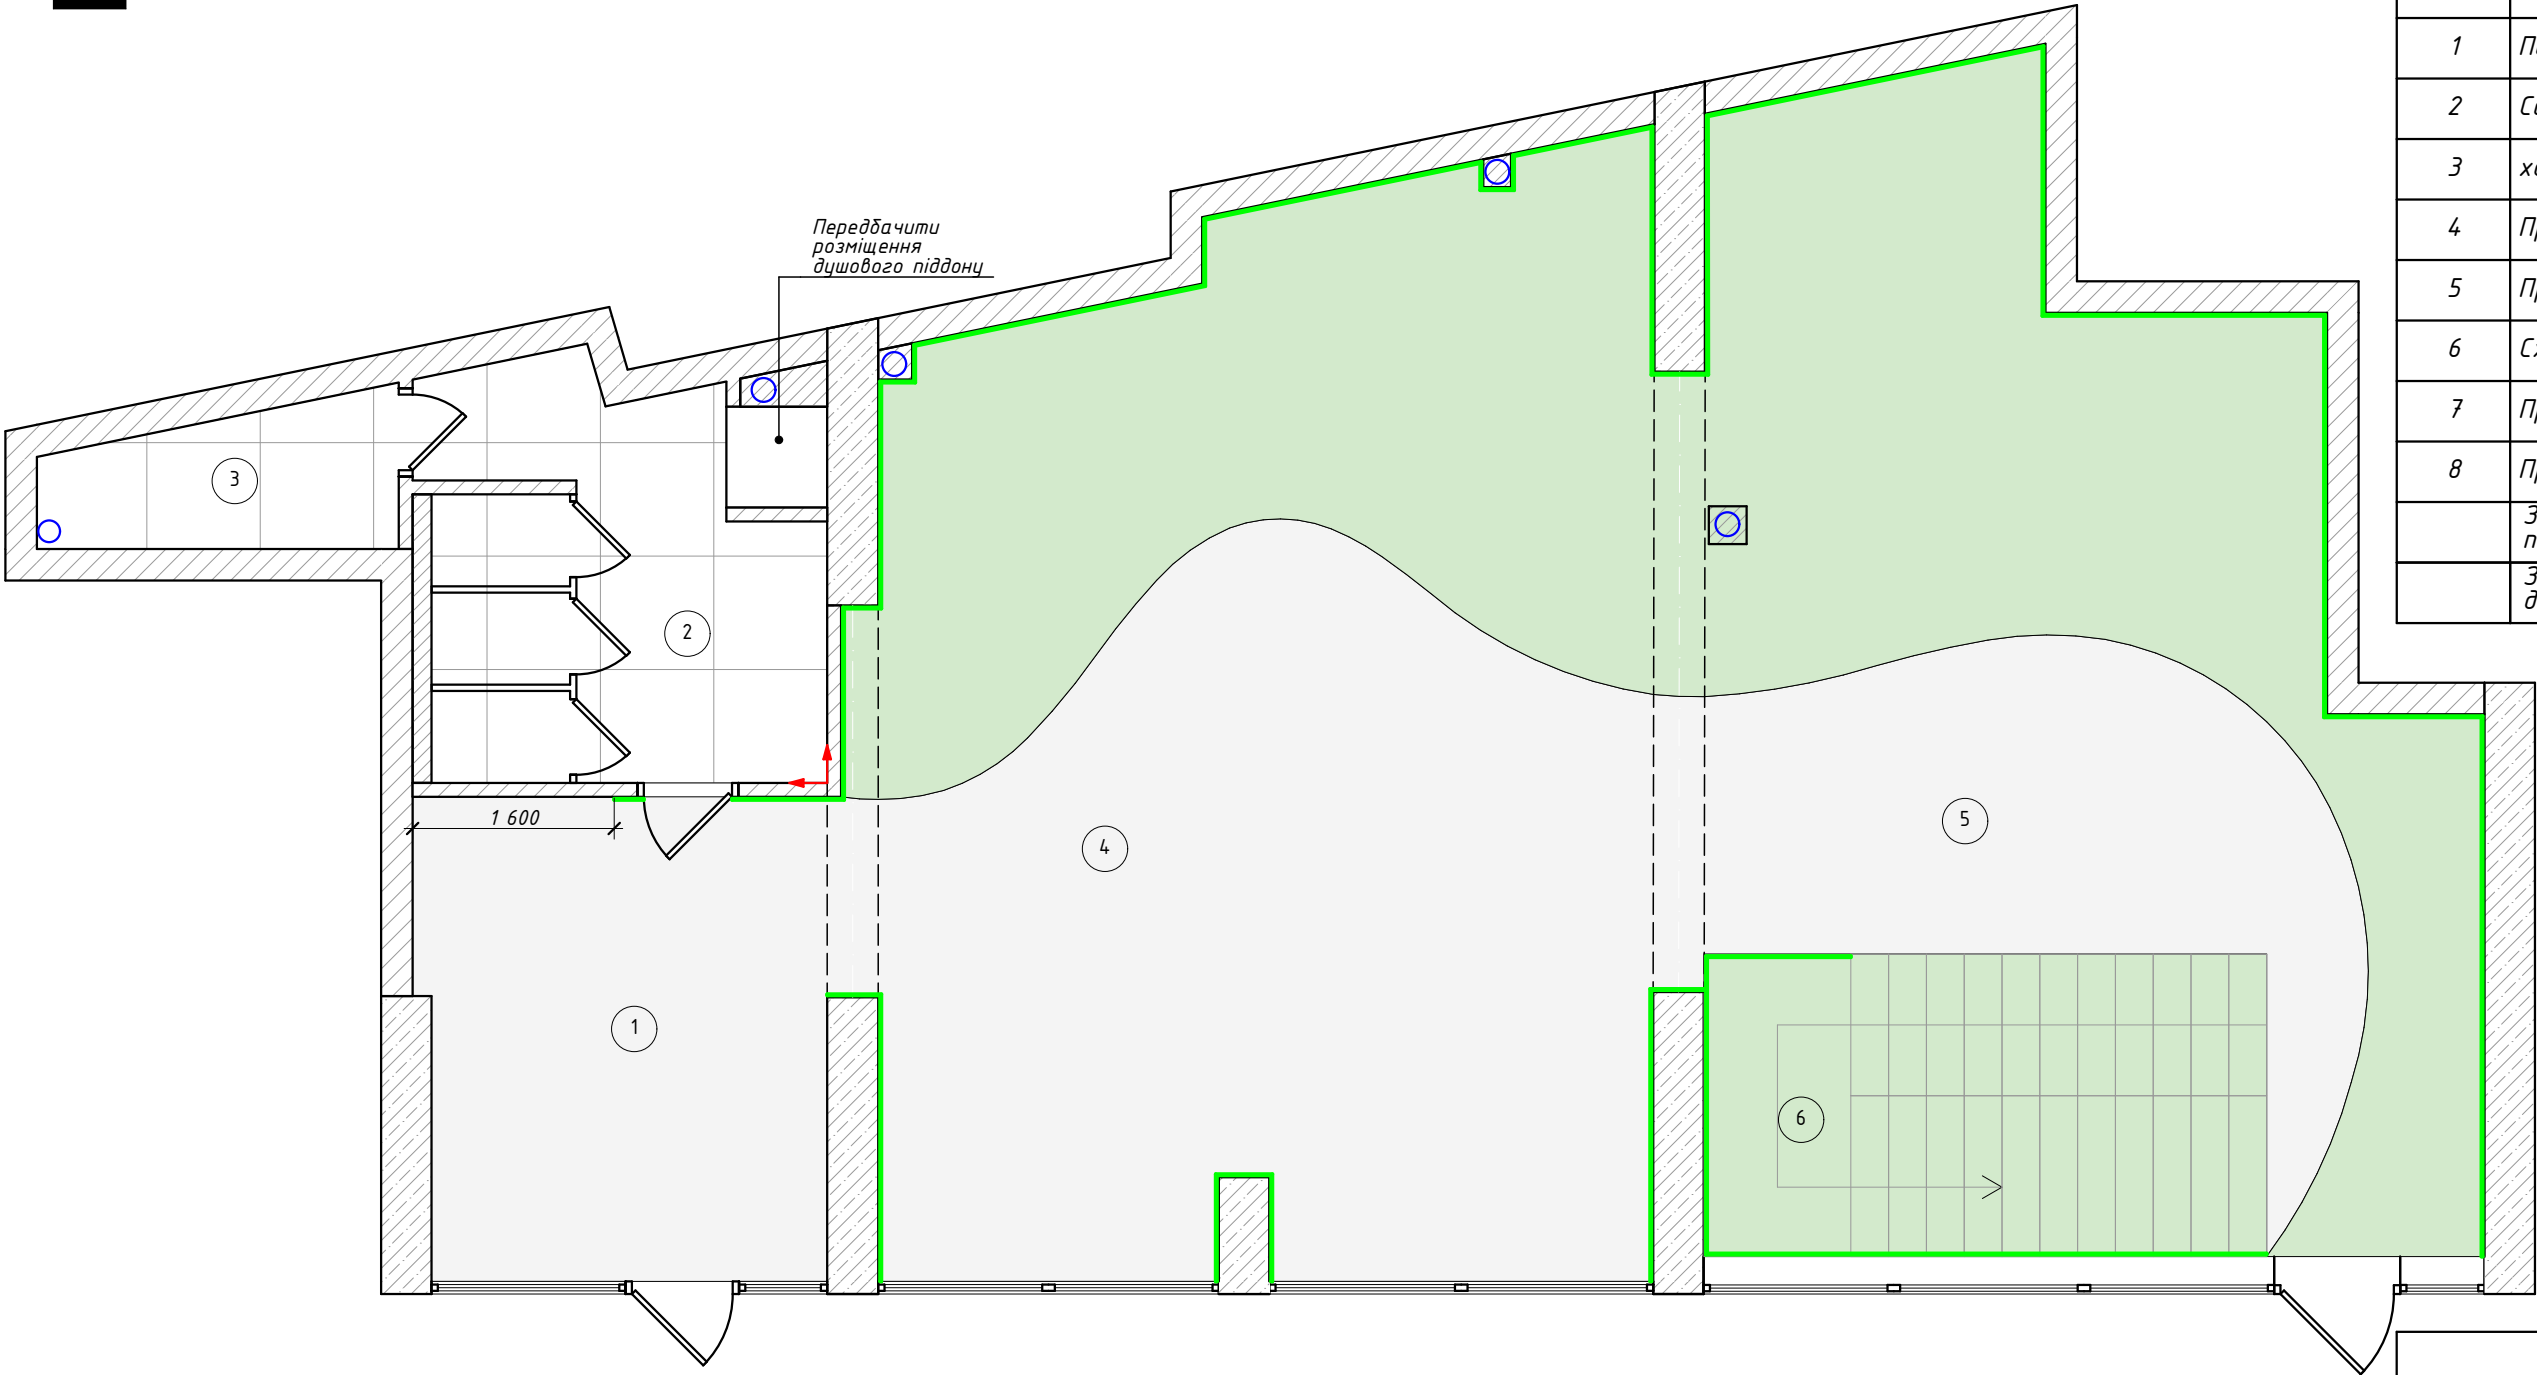


| Експлікація приміщень |                                     |           |
|-----------------------|-------------------------------------|-----------|
| Поз.№                 | Найменування                        | Площа     |
| 1                     | Передпокій                          | 12,31     |
| 2                     | Санвузол                            | 9,88      |
| 3                     | хоз. Приміщення                     | 2,95      |
| 4                     | Приміщення 1                        | 53,89     |
| 5                     | Приміщення 2                        | 38,08     |
| 6                     | Сходи                               | 10,72     |
| 7                     | Приміщення 3                        | 44,43     |
| 8                     | Приміщення 4                        | 50,41     |
|                       | Загальна площа після перепланування | 222,67 м² |
|                       | Загальна площа до перепланування    | 197,11 м² |

| Умовні позначення |                                             |             |
|-------------------|---------------------------------------------|-------------|
| Познач.           | Найменування                                | Площа       |
|                   | Лінолеум Forbo sphera Orient 4110           | 57,44 м²    |
|                   | Лінолеум Forbo sphera Orient 4134           | 45,45 м²    |
|                   | Керамограніт PRISMACER ESS. GOBI NUDE 90X90 | 12,29 м²    |
|                   | Плінтус підлоговий                          | 50,05 м.пог |

ПРИМІТКИ:  
1. Стик керамограніту/ламінату виконується під полотном дверей.  
2. При укладанні керамограніту та ламінату рекомендується додати 10% на підрізання.  
3. Використовувати двокомпонентне затирання для керамограніту. Затирання підібрати в колір керамограніту.  
4. Кількість матеріалів надано без запасу!  
5. Поєднати шви підлогової та настінної плитки у санвузлі.

|                                         |      |                   |
|-----------------------------------------|------|-------------------|
| Дизайн проект квартири 197,11м.кв.      | Арк. | Аркушів           |
|                                         | 11   | 39                |
| План підлогових покриттів 1 пов. М1:60; |      | SOUL SPACE DESIGN |

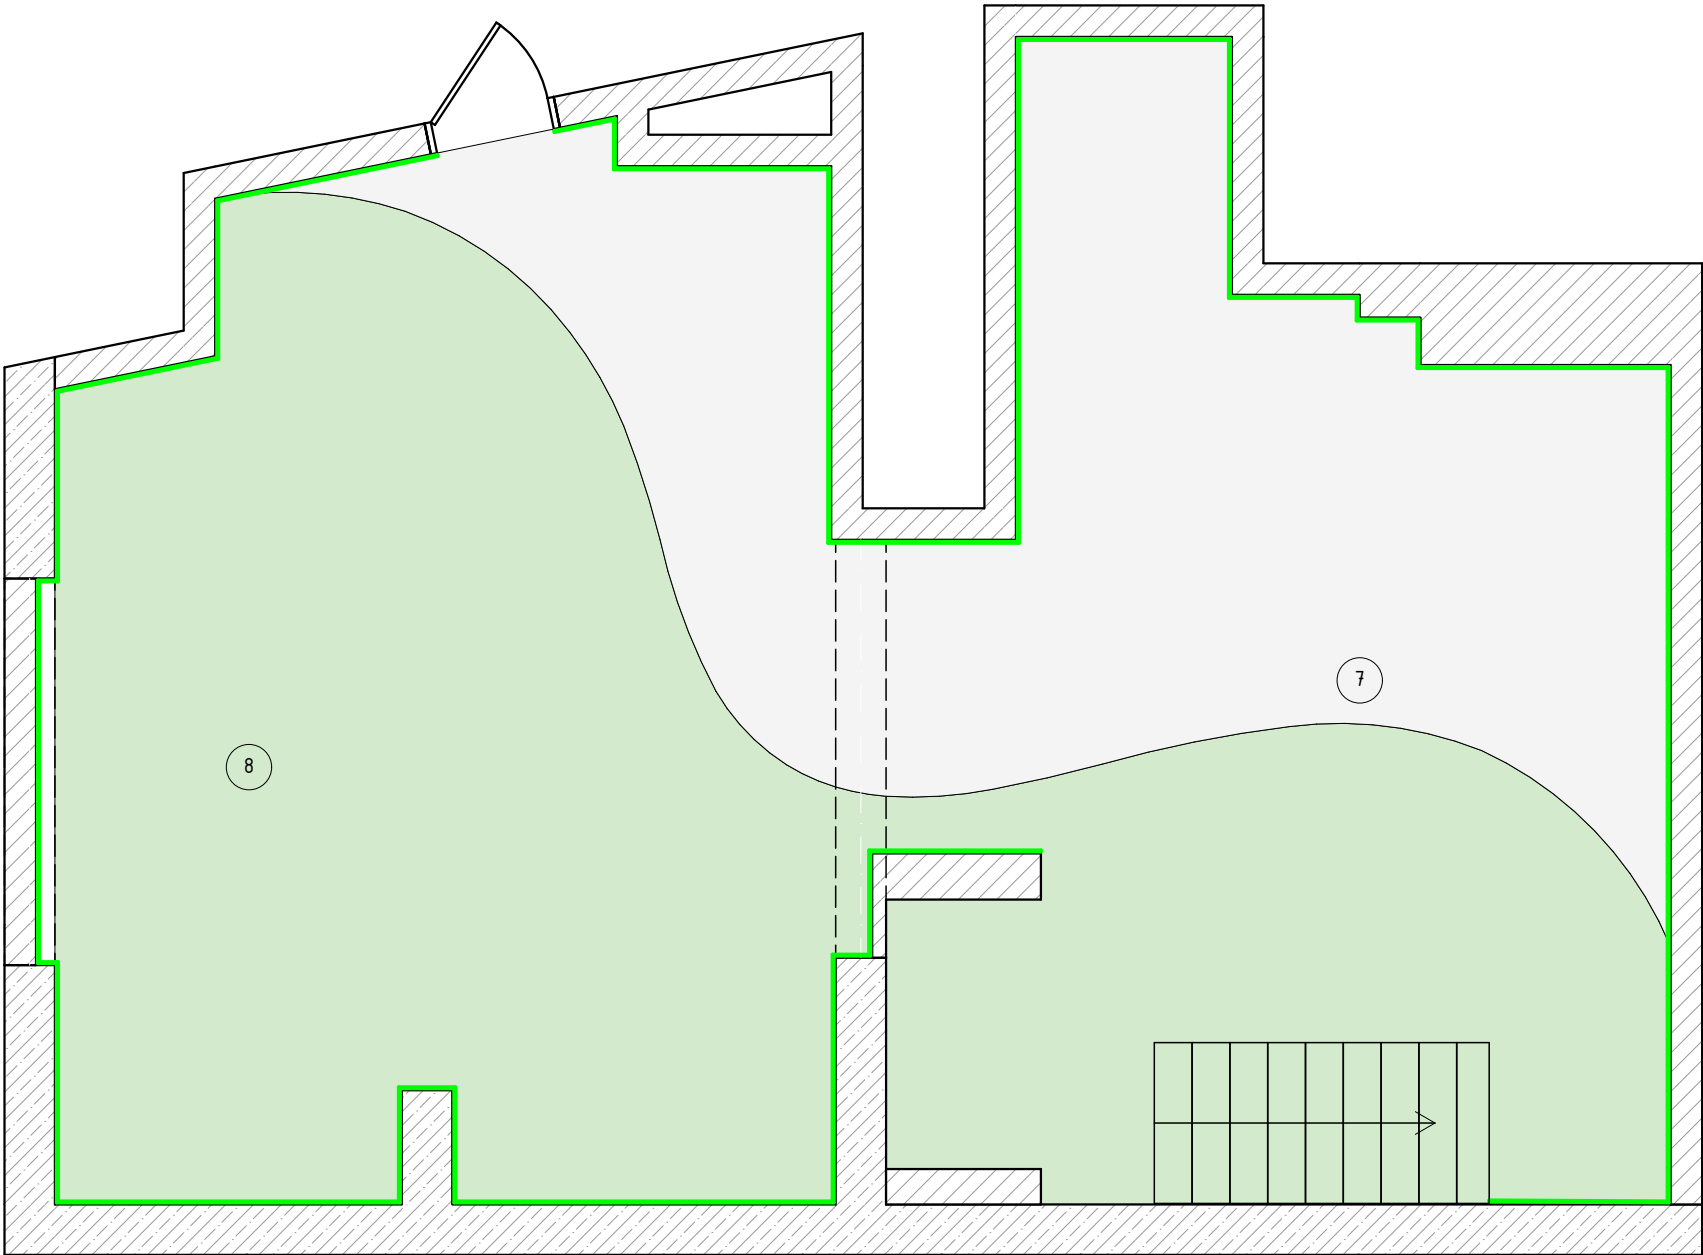


| Експлікація приміщень |                                     |           |
|-----------------------|-------------------------------------|-----------|
| Поз.№                 | Найменування                        | Площа     |
| 1                     | Передпокій                          | 12,31     |
| 2                     | Санвузол                            | 9,88      |
| 3                     | хоз. Приміщення                     | 2,95      |
| 4                     | Приміщення 1                        | 53,89     |
| 5                     | Приміщення 2                        | 38,08     |
| 6                     | Сходи                               | 10,72     |
| 7                     | Приміщення 3                        | 44,43     |
| 8                     | Приміщення 4                        | 50,41     |
|                       | Загальна площа після перепланування | 222,67 м² |
|                       | Загальна площа до перепланування    | 197,11 м² |

| Умовні позначення |                                   |             |
|-------------------|-----------------------------------|-------------|
| Познач.           | Найменування                      | Площа       |
|                   | Лінолеум Forbo sphera Orient 4110 | 33,55 м²    |
|                   | Лінолеум Forbo sphera Orient 4134 | 60,86 м²    |
|                   | Плінтус підлоговий                | 50,26 м.пог |

ПРИМІТКИ:  
1. При укладанні ламінату рекомендується додати 10% на підрізання.  
2. Кількість матеріалів надано без запасу!

|                                          |      |                   |
|------------------------------------------|------|-------------------|
| Дизайн проект квартири 197,11м.кв.       | Арк. | Аркушів           |
|                                          | 12   | 39                |
| План підлогових покриттів –1 пов. М1:60; |      | SOUL SPACE DESIGN |

План прив'язок та рівні стель

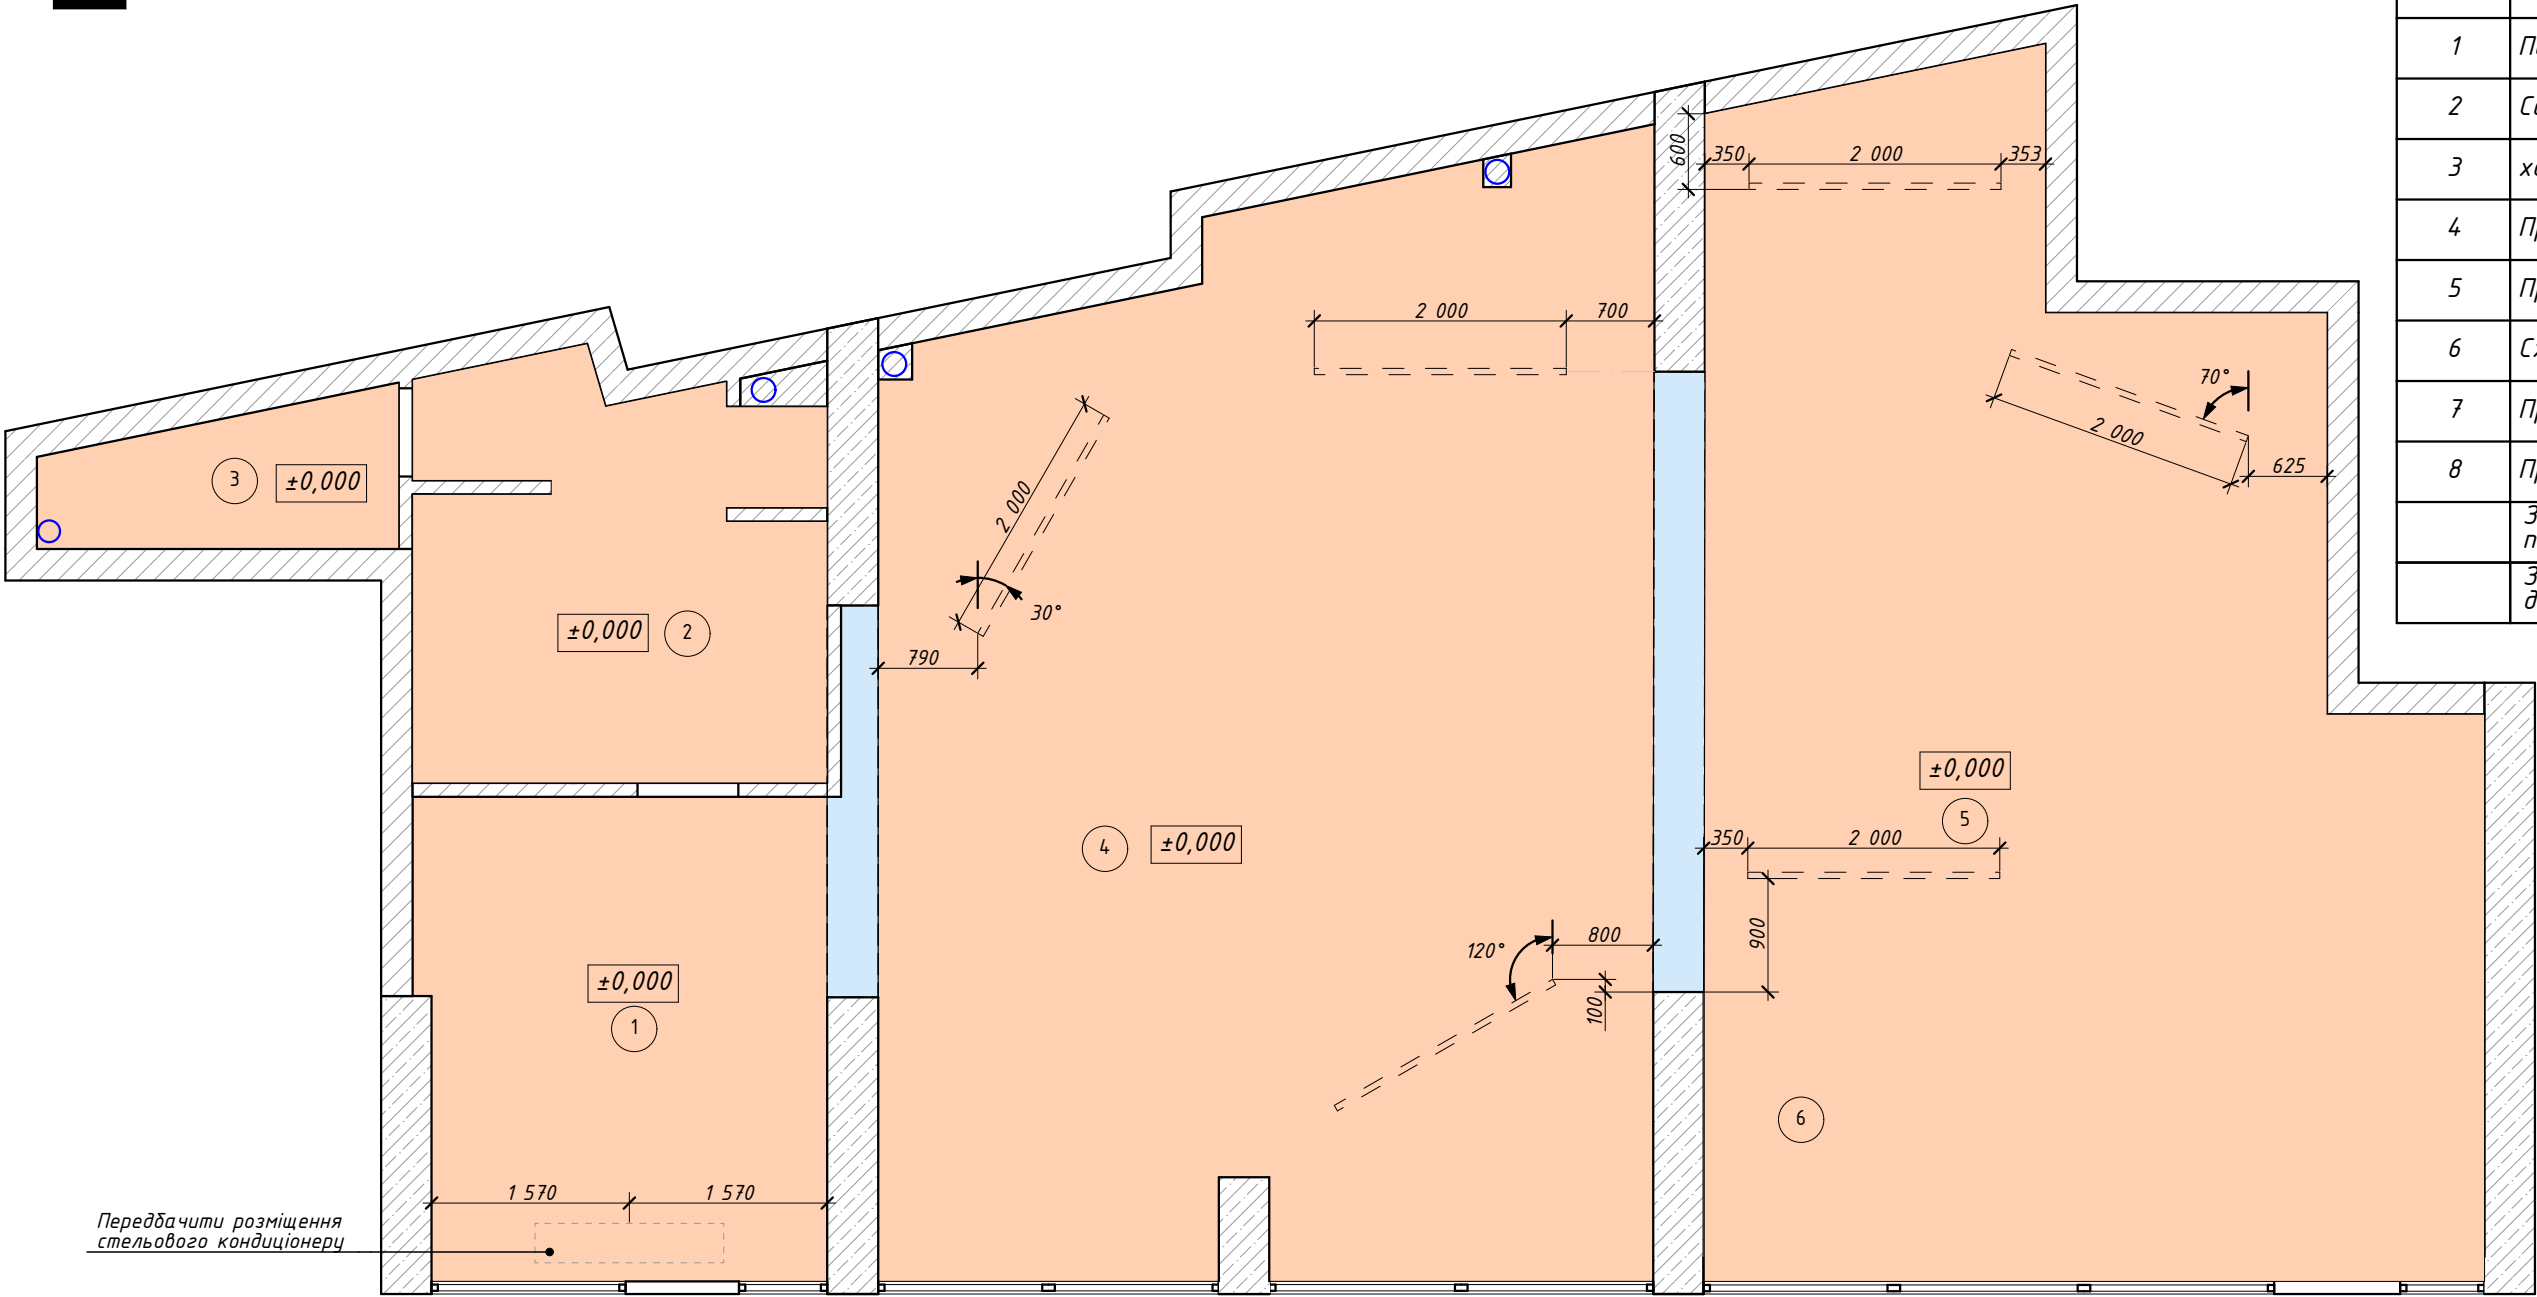


| Експлікація приміщень |                                     |           |
|-----------------------|-------------------------------------|-----------|
| Поз.№                 | Найменування                        | Площа     |
| 1                     | Передпокій                          | 12,31     |
| 2                     | Санвузол                            | 9,88      |
| 3                     | хоз. Приміщення                     | 2,95      |
| 4                     | Приміщення 1                        | 53,89     |
| 5                     | Приміщення 2                        | 38,08     |
| 6                     | Сходи                               | 10,72     |
| 7                     | Приміщення 3                        | 44,43     |
| 8                     | Приміщення 4                        | 50,41     |
|                       | Загальна площа після перепланування | 222,67 м² |
|                       | Загальна площа до перепланування    | 197,11 м² |

| Умовні позначення |                                                             |
|-------------------|-------------------------------------------------------------|
| Познач.           | Найменування                                                |
|                   | Стеля оштукатурена + фарбування, відм. 0,000<br>Фарба Тип 1 |
|                   | Балка оштукатурена + фарбування, відм. 0,000<br>Фарба Тип 1 |
| ±0,000            | Позначка рівня стелі від низу плити перекриття              |
| ---               | Інформаційна вивіска з підсвіткою (передбачити вивід)       |

|                                                |                   |         |
|------------------------------------------------|-------------------|---------|
| Дизайн проект квартири 197,11м.кв.             | Арк.              | Аркушів |
|                                                | 13                | 39      |
| План прив'язок та рівні стель 1 пов.<br>М1:60; | SOUL SPACE DESIGN |         |

ПРИМІТКИ:  
1. На плані стель за відмітку нуля 0,000 прийняти низ плити перекриття.

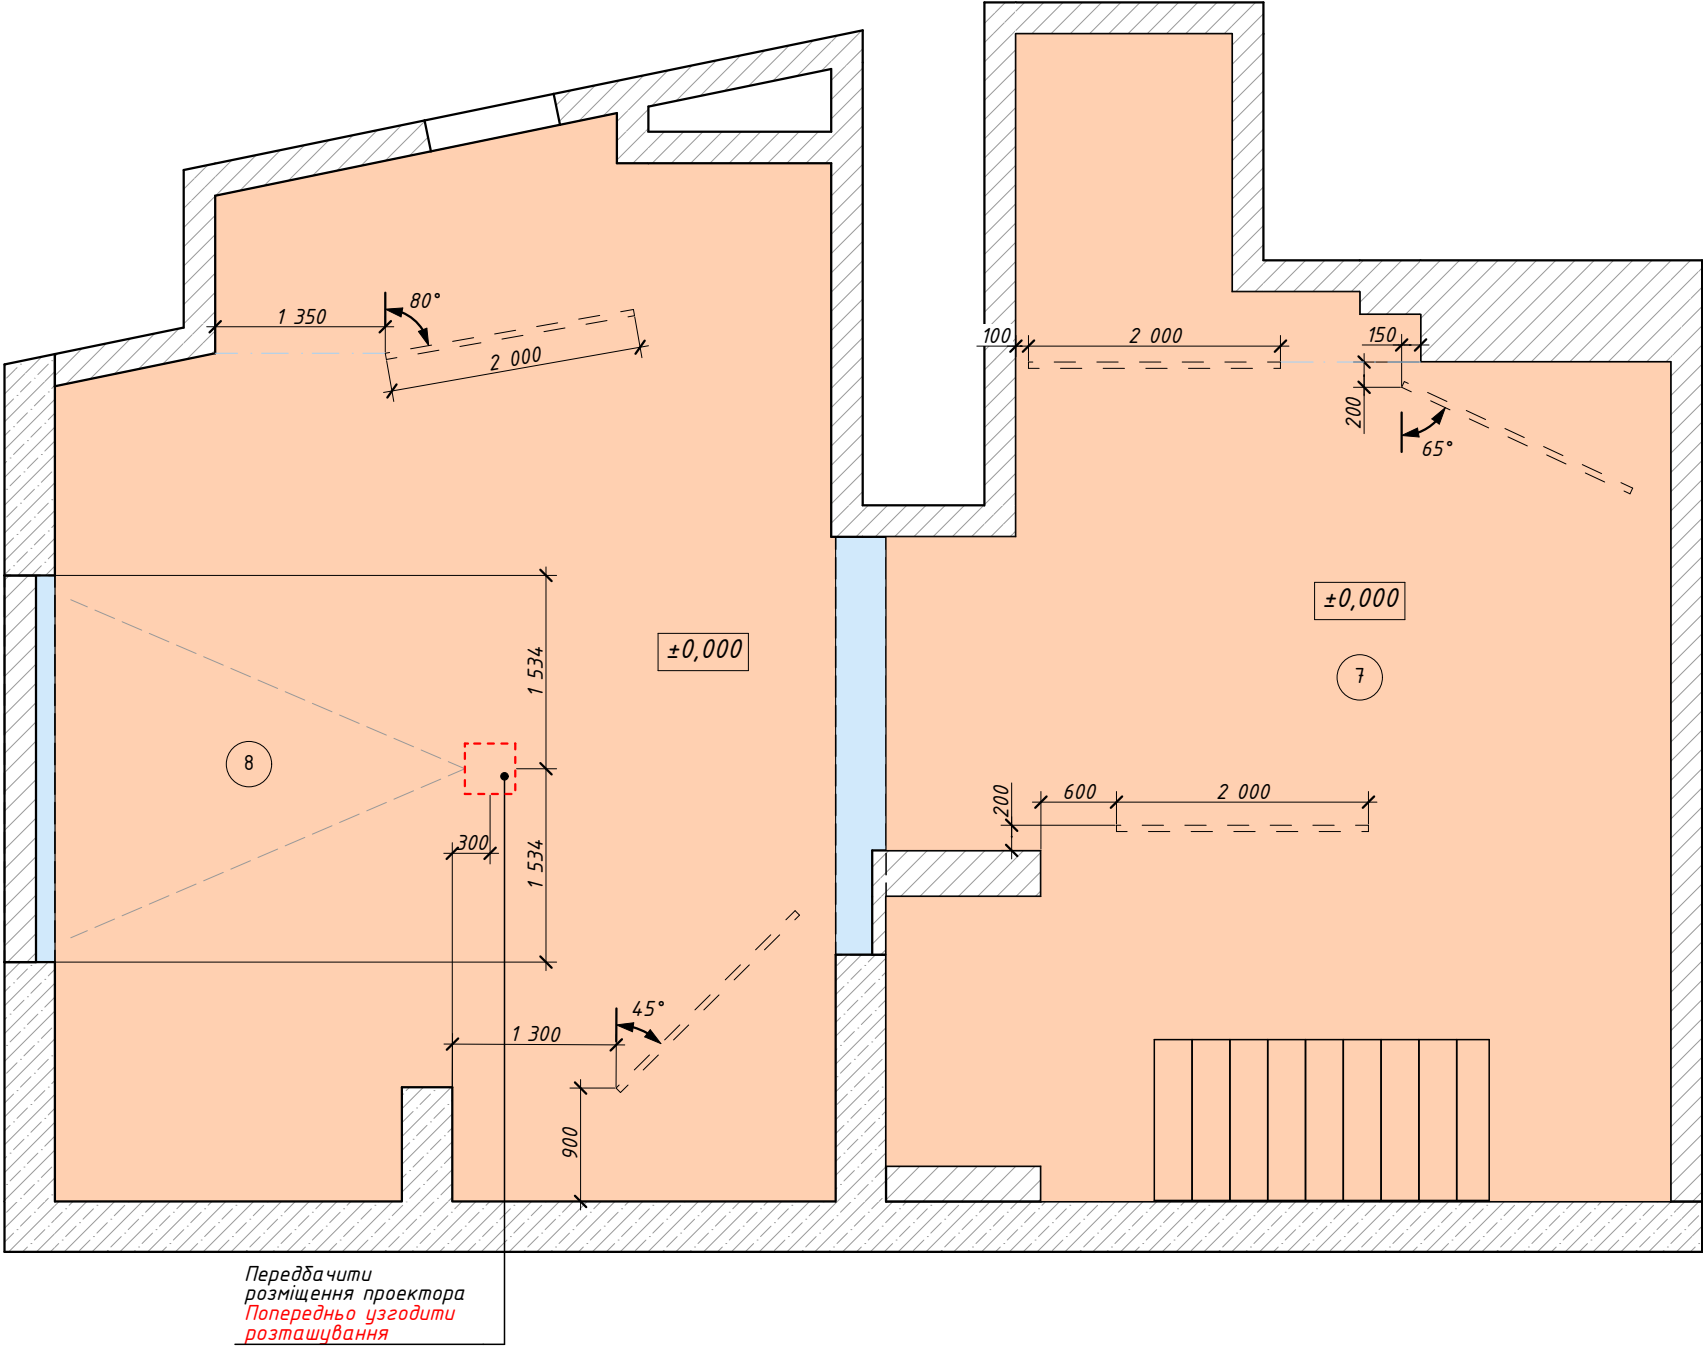


| Експлікація приміщень |                                     |                       |
|-----------------------|-------------------------------------|-----------------------|
| Поз.№                 | Найменування                        | Площа                 |
| 1                     | Передпокій                          | 12,31                 |
| 2                     | Санвузол                            | 9,88                  |
| 3                     | хоз. Приміщення                     | 2,95                  |
| 4                     | Приміщення 1                        | 53,89                 |
| 5                     | Приміщення 2                        | 38,08                 |
| 6                     | Сходи                               | 10,72                 |
| 7                     | Приміщення 3                        | 44,43                 |
| 8                     | Приміщення 4                        | 50,41                 |
|                       | Загальна площа після перепланування | 222,67 м <sup>2</sup> |
|                       | Загальна площа до перепланування    | 197,11 м <sup>2</sup> |

| Умовні позначення |                                                             |
|-------------------|-------------------------------------------------------------|
| Познач.           | Найменування                                                |
|                   | Стеля оштукатурена + фарбування, відм. 0,000<br>Фарба Тип 1 |
|                   | Балка оштукатурена + фарбування, відм. 0,000<br>Фарба Тип 1 |
| ±0,000            | Позначка рівня стелі від низу плити перекриття              |
| ==                | Інформаційна вивіска з підсвіткою (передбачити вивід)       |

ПРИМІТКИ:  
1. На плані стель за відмітку нуля 0,000 прийняти низ плити перекриття.

|                                                 |                   |         |
|-------------------------------------------------|-------------------|---------|
| Дизайн проект квартири 197,11м.кв.              | Арк.              | Аркушів |
|                                                 | 14                | 39      |
| План прив'язок та рівні стель -1 пов.<br>М1:60; | SOUL SPACE DESIGN |         |

План розміщення освітлювальних приладів

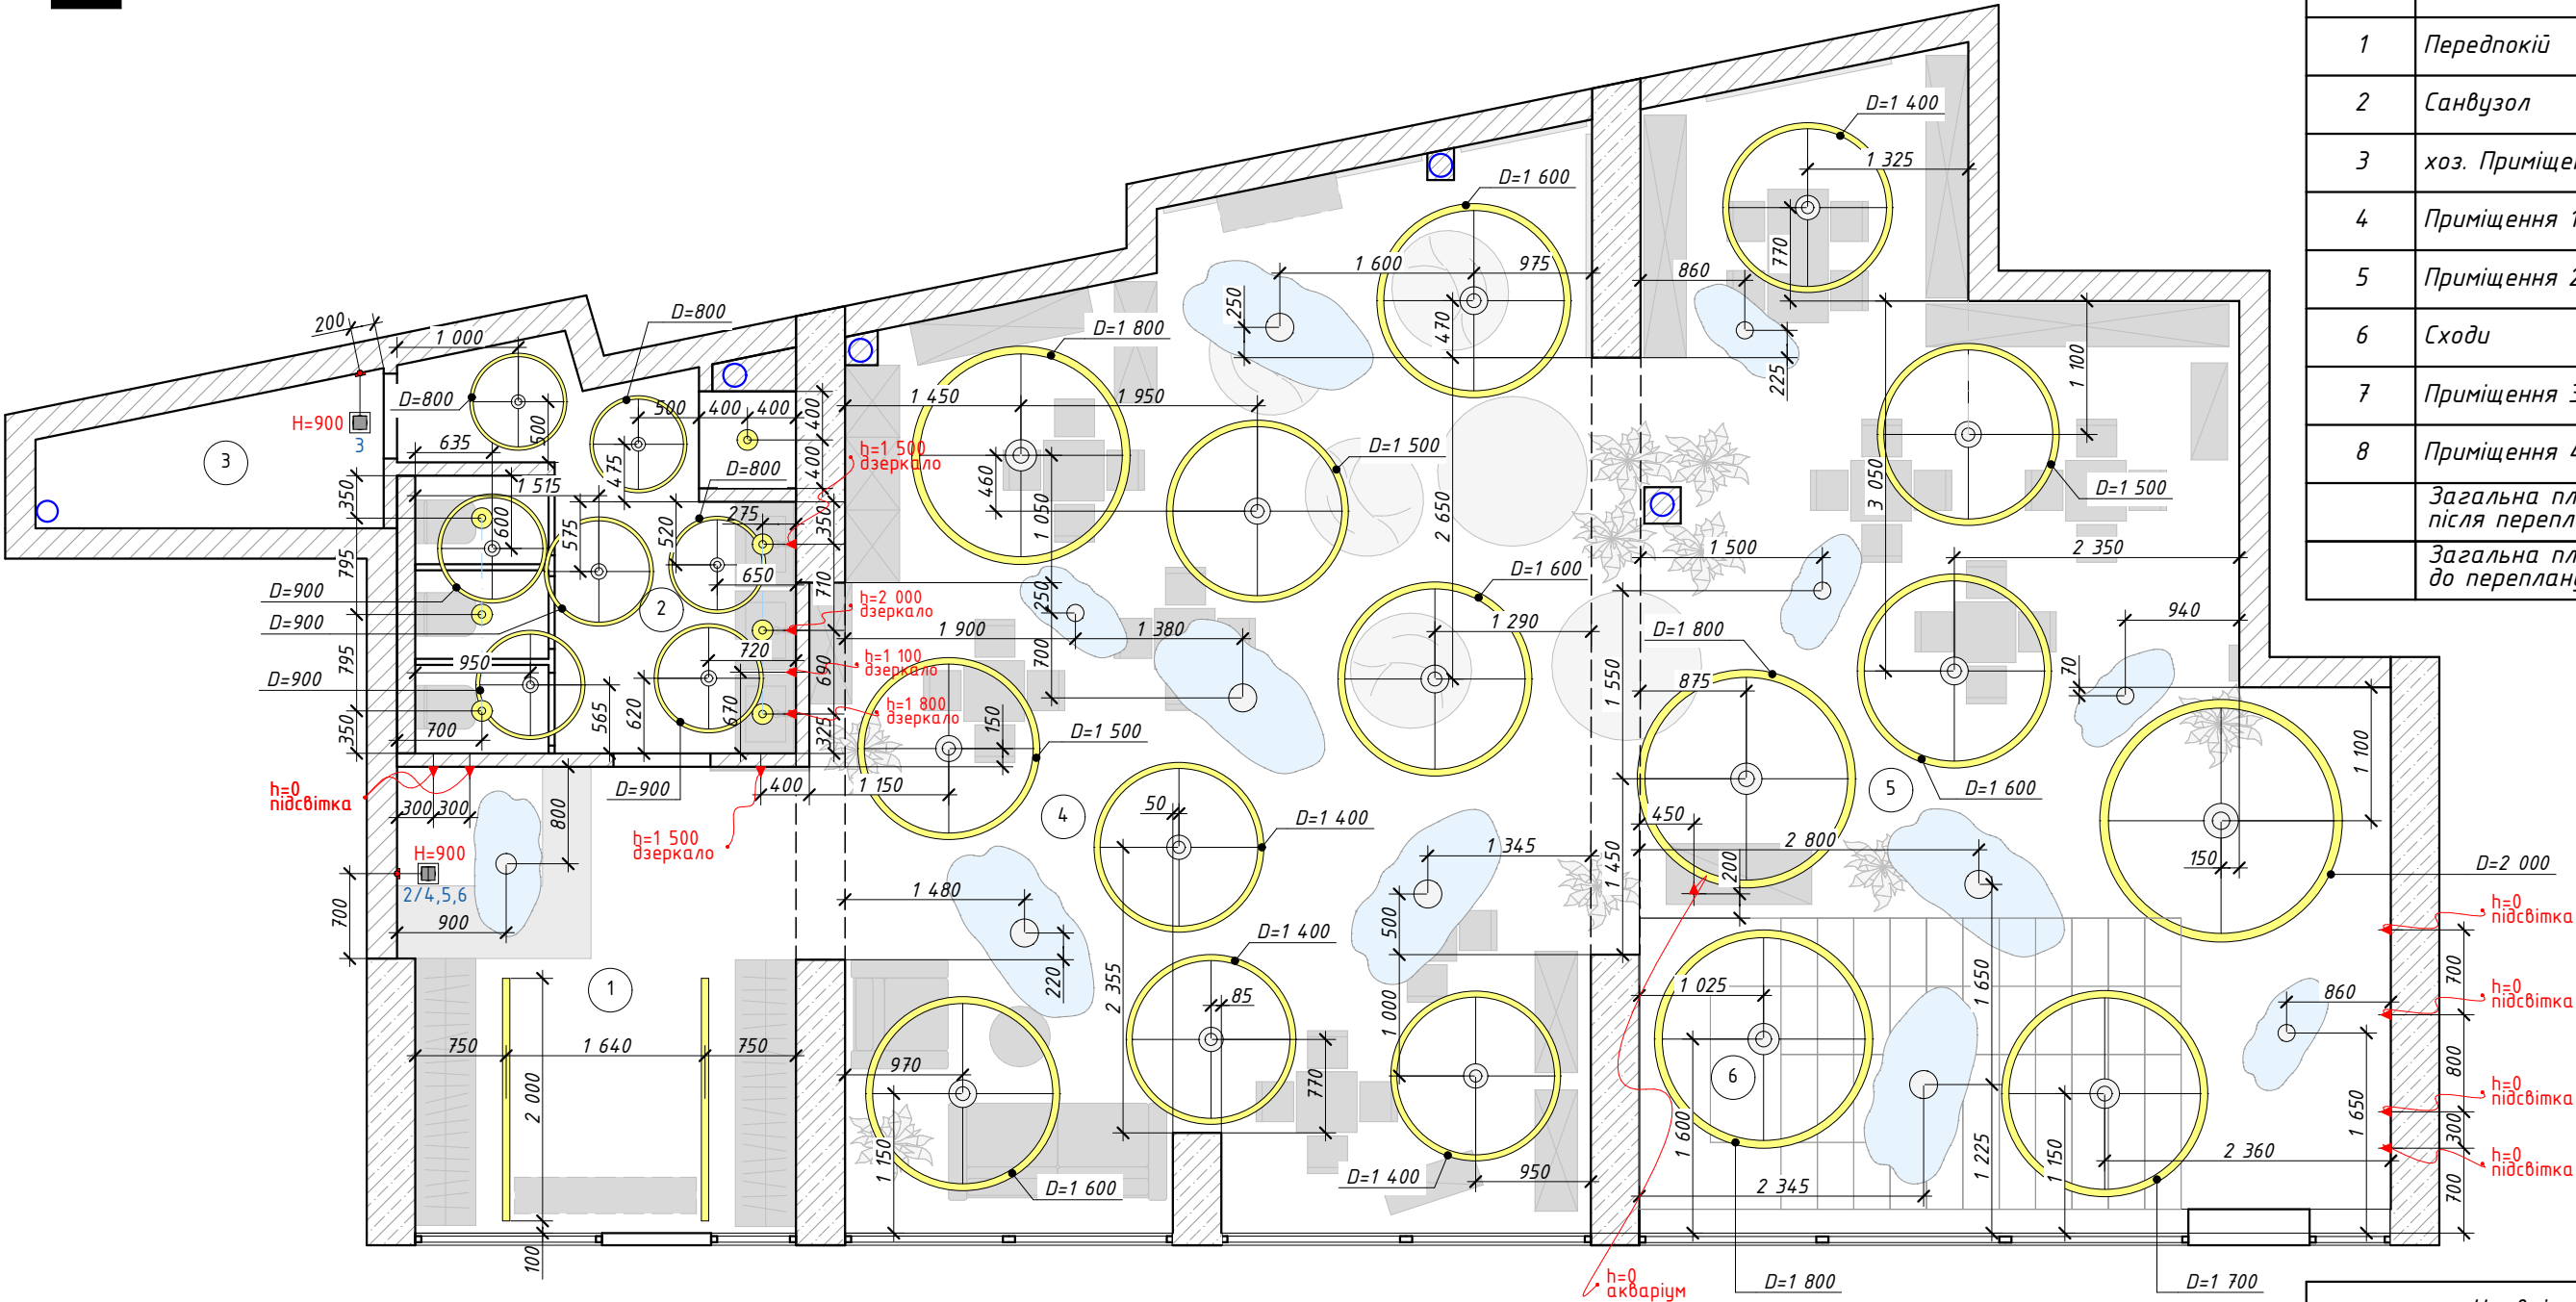


| Експлікація приміщень               |                 |                       |
|-------------------------------------|-----------------|-----------------------|
| Поз.№                               | Найменування    | Площа                 |
| 1                                   | Передпокій      | 12,31                 |
| 2                                   | Санвузол        | 9,88                  |
| 3                                   | хоз. Приміщення | 2,95                  |
| 4                                   | Приміщення 1    | 53,89                 |
| 5                                   | Приміщення 2    | 38,08                 |
| 6                                   | Сходи           | 10,72                 |
| 7                                   | Приміщення 3    | 44,43                 |
| 8                                   | Приміщення 4    | 50,41                 |
| Загальна площа після перепланування |                 | 222,67 м <sup>2</sup> |
| Загальна площа до перепланування    |                 | 197,11 м <sup>2</sup> |

| Умовні позначення |                            |            |
|-------------------|----------------------------|------------|
| Позначення        | Найменування               | Кільк. шт. |
|                   | Підвісний світильник Тип 1 | 34         |
|                   | Підвісний світильник Тип 2 | 7          |
|                   | Трек підвісний             | 2          |
|                   | Хмаринка                   | 24         |
|                   | Вимикач одноклавішний      | 1          |
|                   | Вимикач двоклавішний       | 2          |

ПРИМІТКИ:  
1. Тип, спосіб встановлення, призначення та категорії світильників уточнити під час вибору у постачальника.  
2. Усі висоти дані від рівня чистої підлоги.  
3. Місця встановлення трансформаторів для світлодіодного підсвічування уточнити за місцем.

|                                                       |                   |         |
|-------------------------------------------------------|-------------------|---------|
| Дизайн проект квартири 197,11м.кв.                    | Арк.              | Аркушів |
|                                                       | 15                | 39      |
| План розміщення освітлювальних приладів 1 пов. М1:60; | SOUL SPACE DESIGN |         |

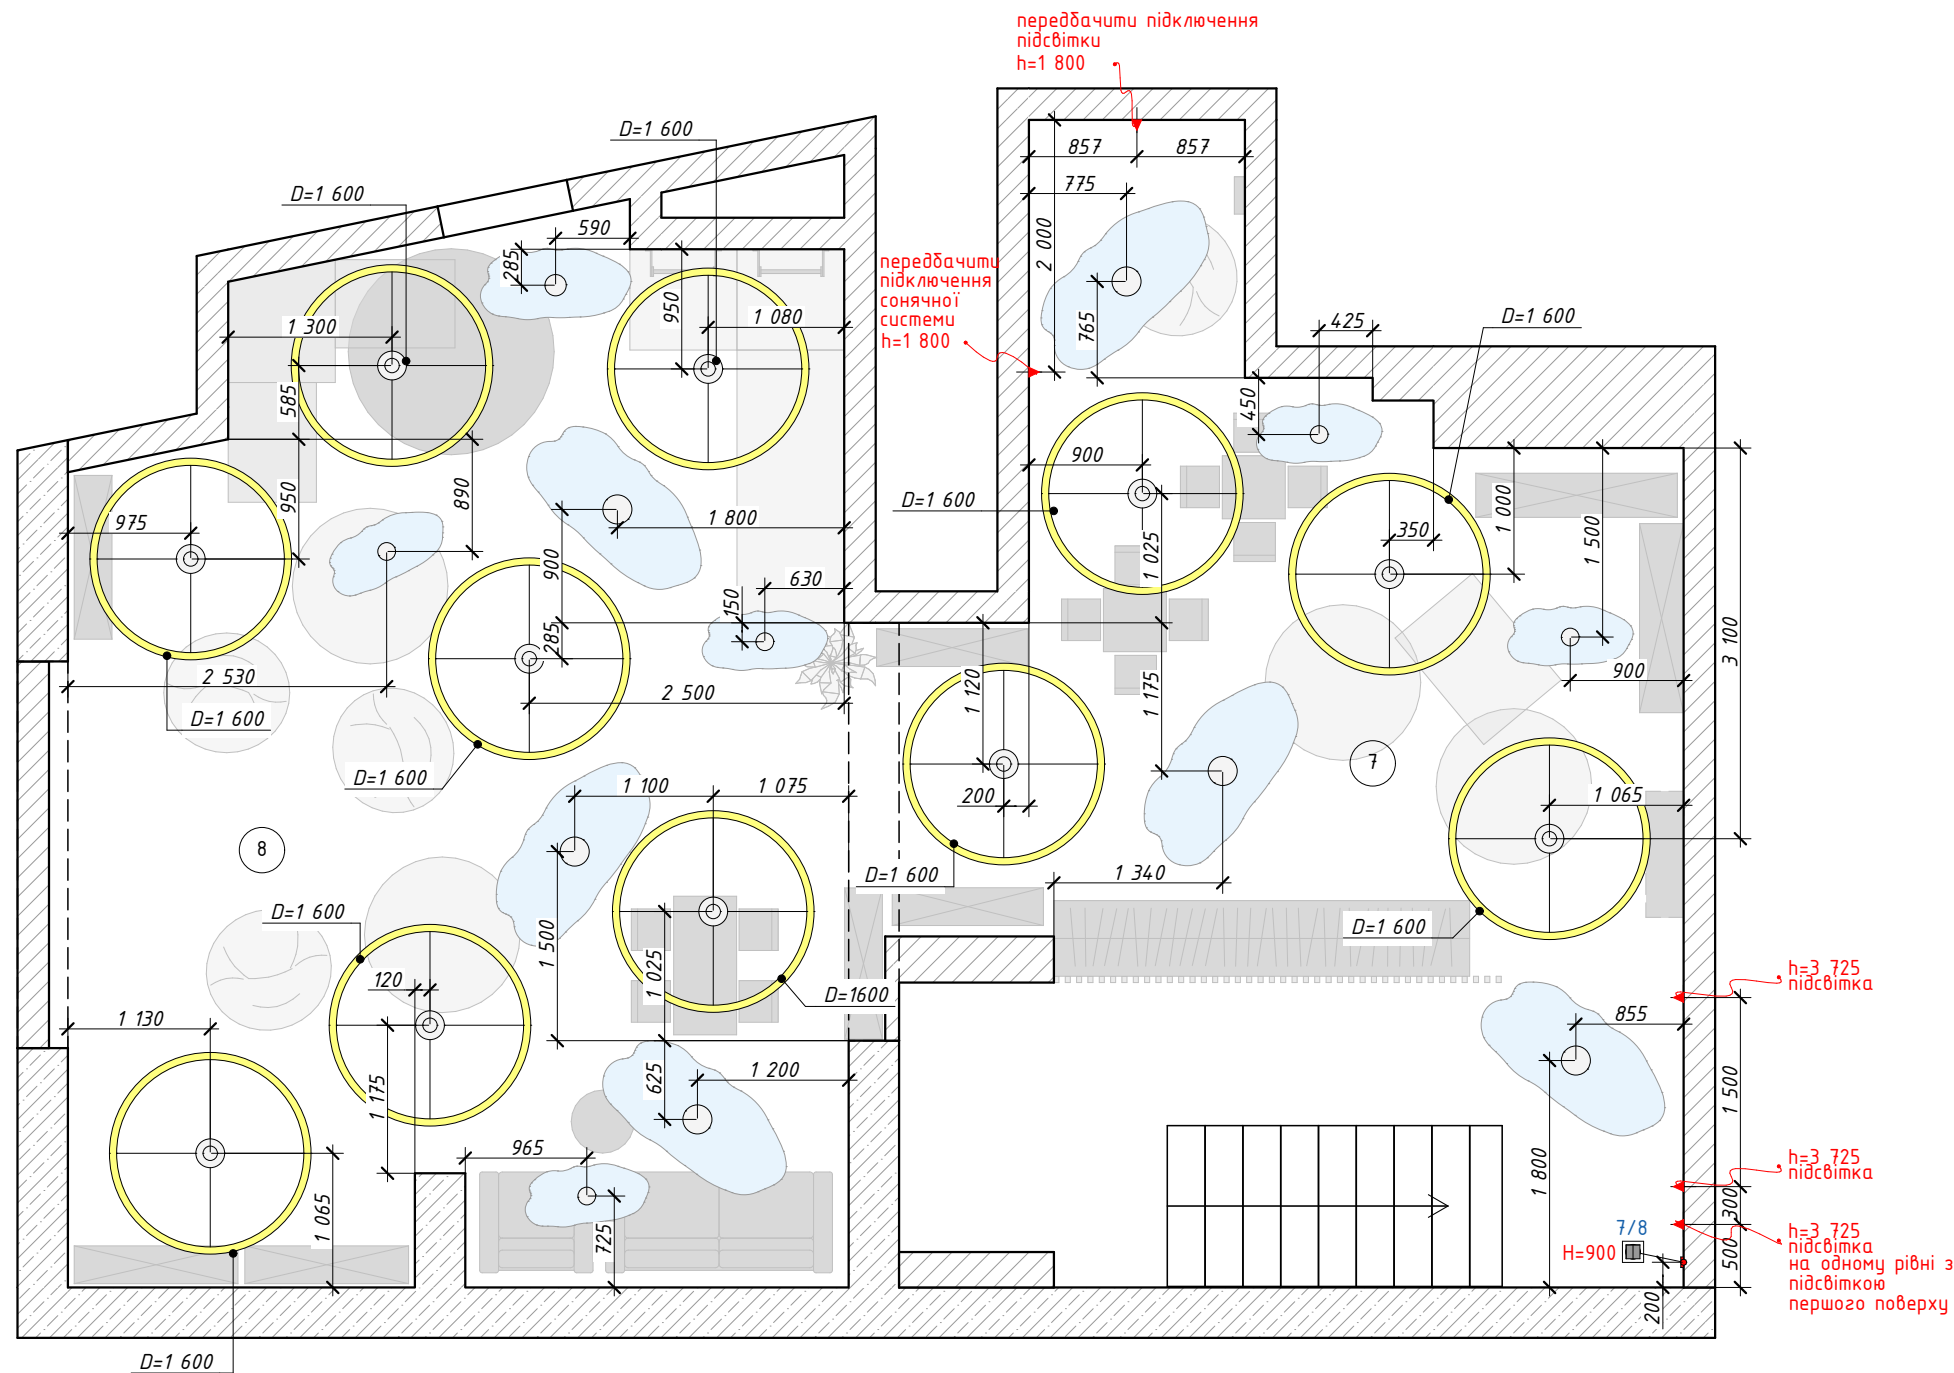


| Експлікація приміщень               |                 |           |
|-------------------------------------|-----------------|-----------|
| Поз.№                               | Найменування    | Площа     |
| 1                                   | Передпокій      | 12,31     |
| 2                                   | Санвузол        | 9,88      |
| 3                                   | хоз. Приміщення | 2,95      |
| 4                                   | Приміщення 1    | 53,89     |
| 5                                   | Приміщення 2    | 38,08     |
| 6                                   | Сходи           | 10,72     |
| 7                                   | Приміщення 3    | 44,43     |
| 8                                   | Приміщення 4    | 50,41     |
| Загальна площа після перепланування |                 | 222,67 м² |
| Загальна площа до перепланування    |                 | 197,11 м² |

| Умовні позначення |                            |            |
|-------------------|----------------------------|------------|
| Позначення        | Найменування               | Кільк. шт. |
|                   | Підвісний світильник Тип 1 | 34         |
|                   | Підвісний світильник Тип 2 | 7          |
|                   | Трек підвісний             | 2          |
|                   | Хмаринка                   | 24         |
|                   | Вимикач одноклавішний      | 1          |
|                   | Вимикач двоклавішний       | 2          |

ПРИМІТКИ:  
1. Тип, спосіб встановлення, призначення та категорії світильників уточнити під час вибору у постачальника.  
2. Усі висоти дані від рівня чистої підлоги.  
3. Місця встановлення трансформаторів для світлодіодного підсвічування уточнити за місцем.

|                                                        |                   |         |
|--------------------------------------------------------|-------------------|---------|
| Дизайн проект квартири 197,11м.кв.                     | Арк.              | Аркушів |
|                                                        | 16                | 39      |
| План розміщення освітлювальних приладів -1 пов. M1:60; | SOUL SPACE DESIGN |         |

Схема розміщення силових та слабботочних розеток

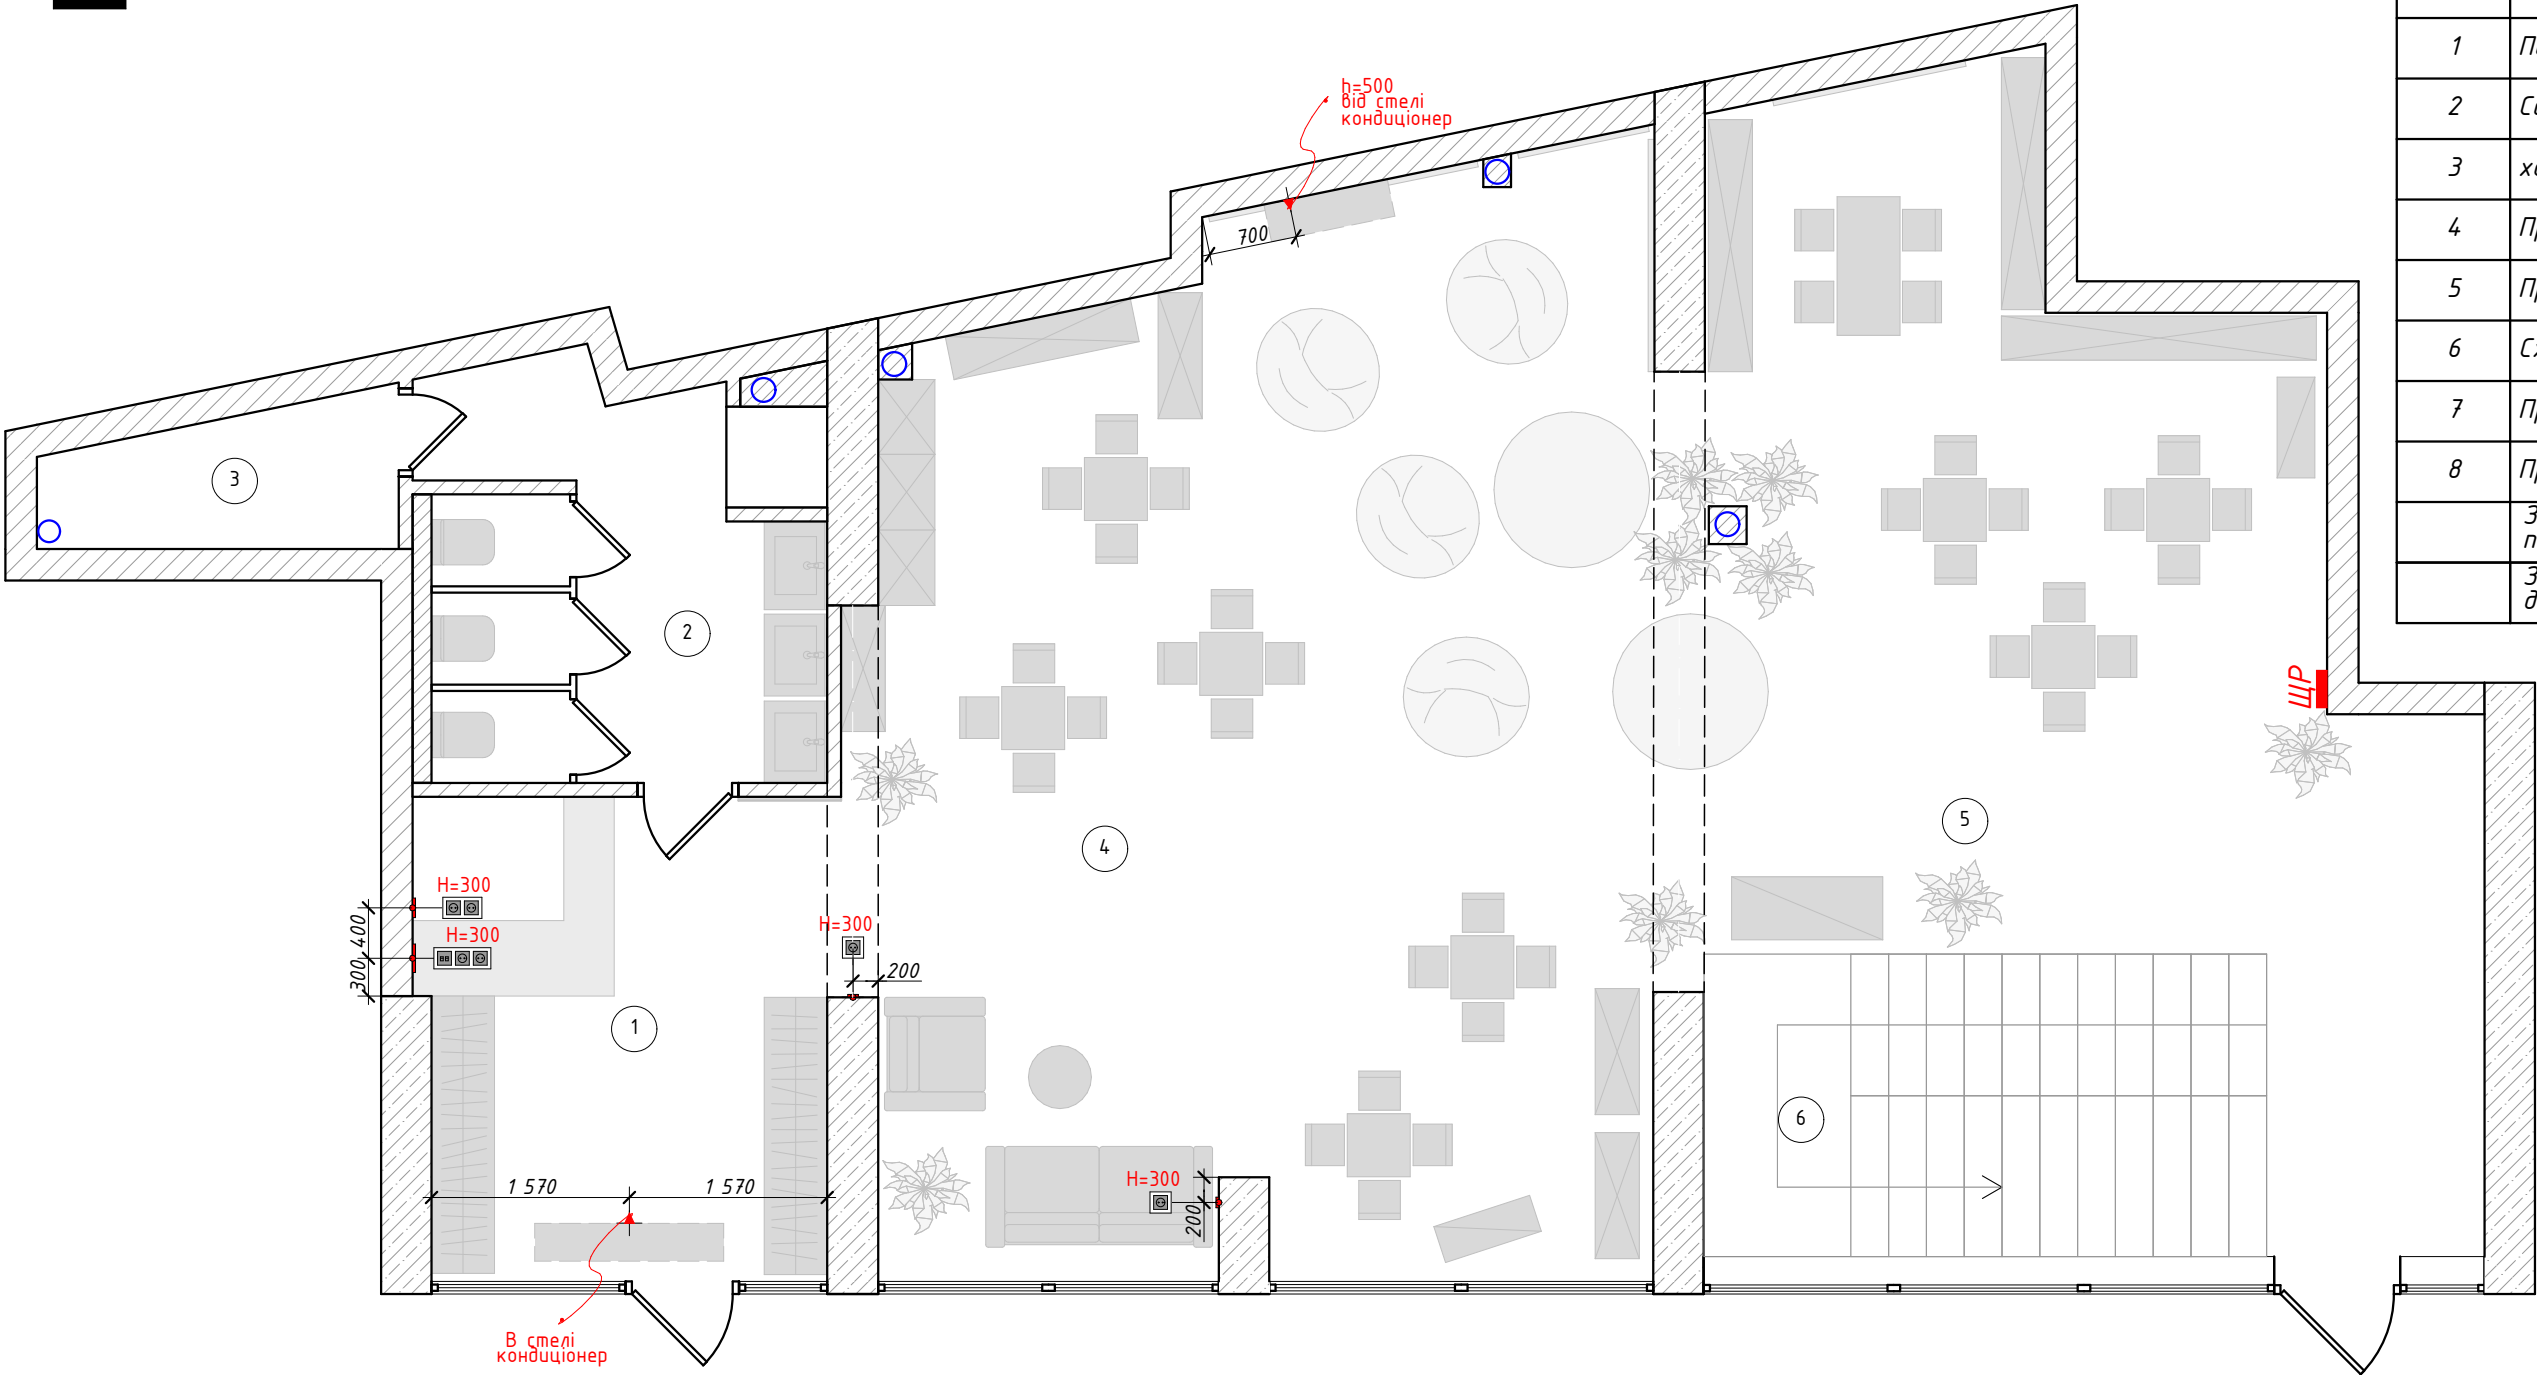


| Експлікація приміщень               |                 |                       |
|-------------------------------------|-----------------|-----------------------|
| Поз.№                               | Найменування    | Площа                 |
| 1                                   | Передпокій      | 12,31                 |
| 2                                   | Санвузол        | 9,88                  |
| 3                                   | хоз. Приміщення | 2,95                  |
| 4                                   | Приміщення 1    | 53,89                 |
| 5                                   | Приміщення 2    | 38,08                 |
| 6                                   | Сходи           | 10,72                 |
| 7                                   | Приміщення 3    | 44,43                 |
| 8                                   | Приміщення 4    | 50,41                 |
| Загальна площа після перепланування |                 | 222,67 м <sup>2</sup> |
| Загальна площа до перепланування    |                 | 197,11 м <sup>2</sup> |

| Умовні позначення |                   |
|-------------------|-------------------|
| Познач.           | Найменування      |
|                   | Розетка 220V      |
|                   | Мереживна розетка |
|                   | Електровивід      |

ПРИМІТКИ:  
 Рекомендації щодо монтажу:  
 1. Усі висоти дані від рівня чистої підлоги.  
 2. Усі розміри уточнити за місцем. У проекті мінімально враховано відхилення на кривизну стін.

|                                                                |      |                   |
|----------------------------------------------------------------|------|-------------------|
| Дизайн проект квартири 197,11м.кв.                             | Арк. | Аркушів           |
|                                                                | 17   | 39                |
| Схема розміщення силових та слабботочних розеток 1 пов. М1:60; |      | SOUL SPACE DESIGN |

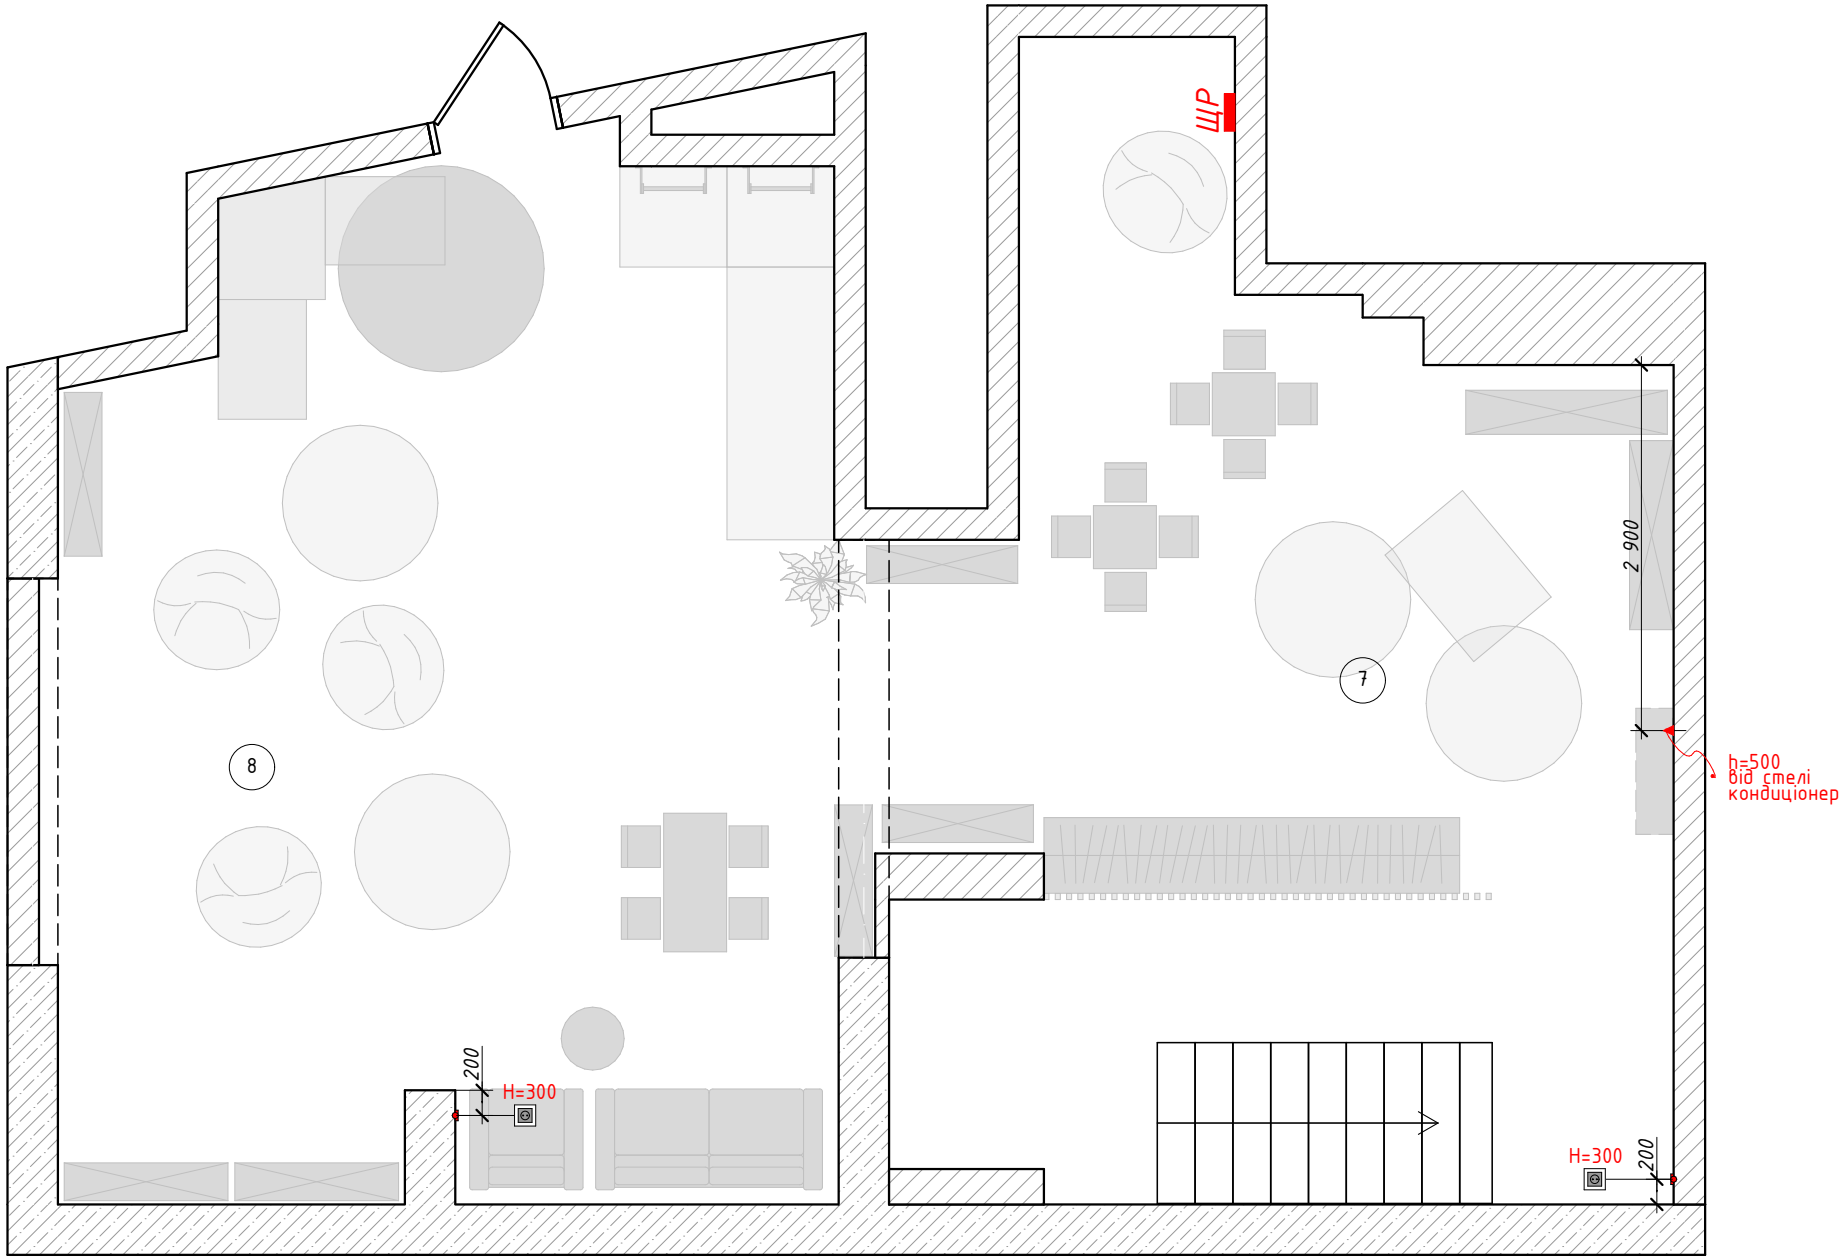


| Експлікація приміщень |                                     |                       |
|-----------------------|-------------------------------------|-----------------------|
| Поз.№                 | Найменування                        | Площа                 |
| 1                     | Передпокій                          | 12,31                 |
| 2                     | Санвузол                            | 9,88                  |
| 3                     | хоз. Приміщення                     | 2,95                  |
| 4                     | Приміщення 1                        | 53,89                 |
| 5                     | Приміщення 2                        | 38,08                 |
| 6                     | Сходи                               | 10,72                 |
| 7                     | Приміщення 3                        | 44,43                 |
| 8                     | Приміщення 4                        | 50,41                 |
|                       | Загальна площа після перепланування | 222,67 м <sup>2</sup> |
|                       | Загальна площа до перепланування    | 197,11 м <sup>2</sup> |

| Умовні позначення |                   |
|-------------------|-------------------|
| Познач.           | Найменування      |
|                   | Розетка 220V      |
|                   | Мереживна розетка |
|                   | Електровивід      |

ПРИМІТКИ:  
Рекомендації щодо монтажу:  
1. Усі висоти дані від рівня чистої підлоги.  
2. Усі розміри уточнити за місцем. У проекті мінімально враховано відхилення на кривизну стін.

|                                                                 |                   |         |
|-----------------------------------------------------------------|-------------------|---------|
| Дизайн проект квартири 197,11м.кв.                              | Арк.              | Аркушів |
|                                                                 | 18                | 39      |
| Схема розміщення силових та слабботочних розеток -1 пов. М1:60; | SOUL SPACE DESIGN |         |

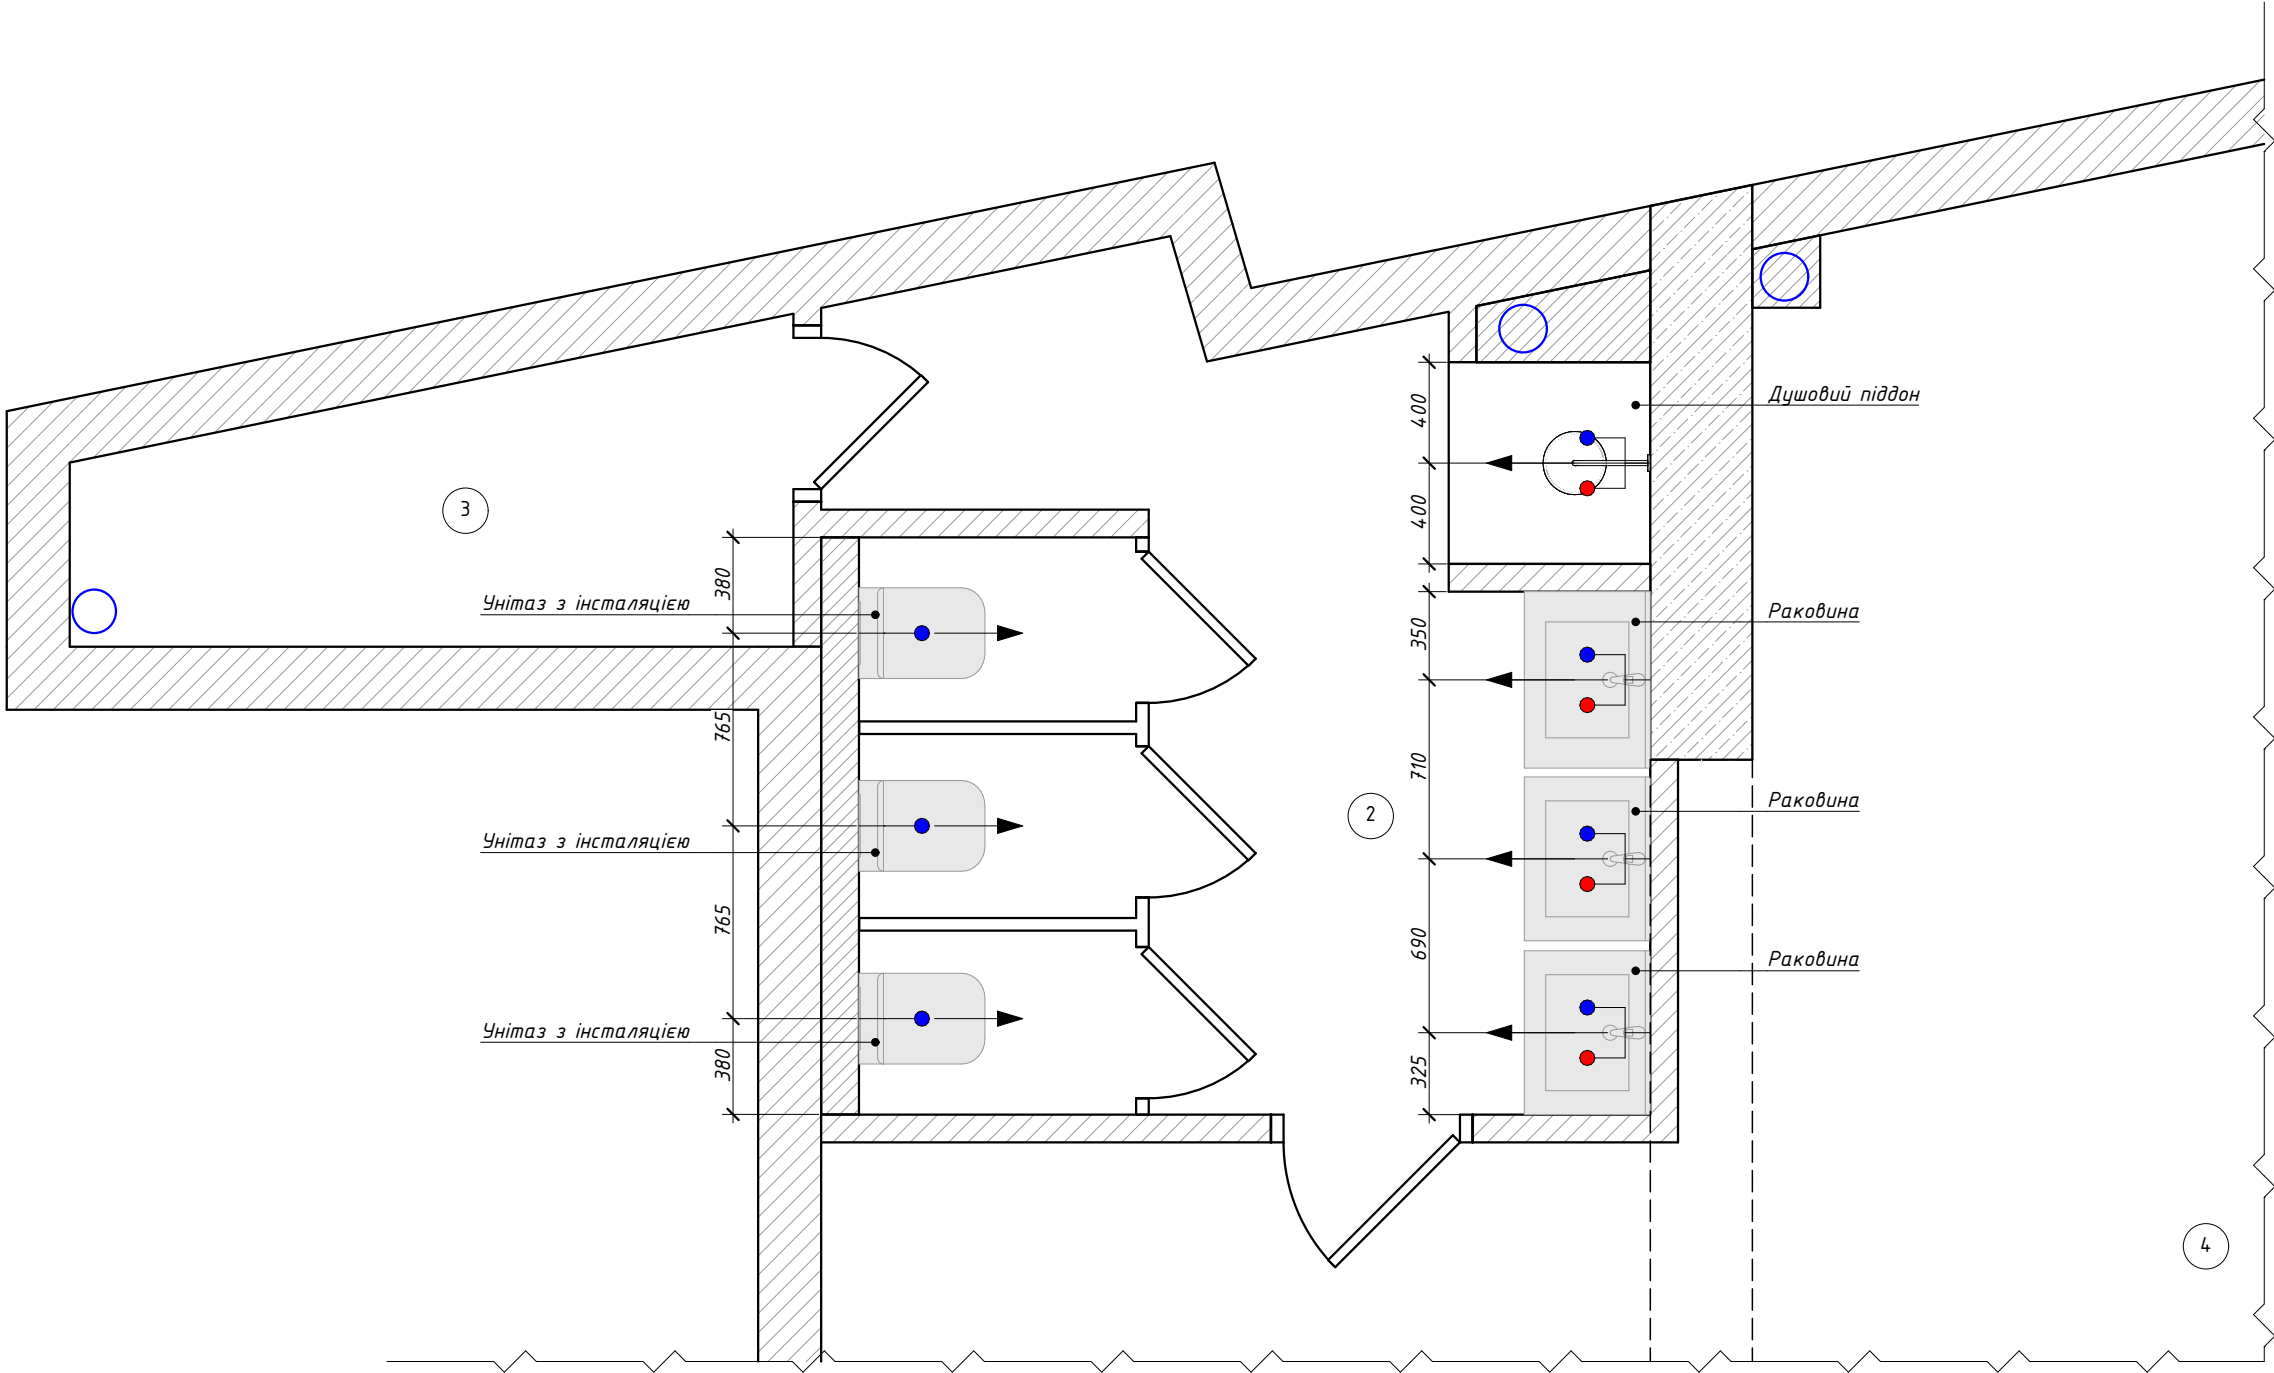


| Експлікація приміщень |                                     |                       |
|-----------------------|-------------------------------------|-----------------------|
| Поз.№                 | Найменування                        | Площа                 |
| 1                     | Передпокій                          | 12,31                 |
| 2                     | Санвузол                            | 9,88                  |
| 3                     | хоз. Приміщення                     | 2,95                  |
| 4                     | Приміщення 1                        | 53,89                 |
| 5                     | Приміщення 2                        | 38,08                 |
| 6                     | Сходи                               | 10,72                 |
| 7                     | Приміщення 3                        | 44,43                 |
| 8                     | Приміщення 4                        | 50,41                 |
|                       | Загальна площа після перепланування | 222,67 м <sup>2</sup> |
|                       | Загальна площа до перепланування    | 197,11 м <sup>2</sup> |

| Умовні позначення |                              |
|-------------------|------------------------------|
| Познач.           | Найменування                 |
|                   | Існуючі ЗБ конструкції       |
|                   | Існуючі стіни та перегородки |

ПРИМІТКИ:  
1. Усі розміри уточнити за місцем. У проекті мінімально враховано відхилення на кривизну стін.  
2. Дано оптимальні розміри сантехніки. **Уточнити виводи після вибору обладнання.**

| Дизайн проект квартири 197,11м.кв.                    | Арк. | Аркушів           |
|-------------------------------------------------------|------|-------------------|
|                                                       | 19   | 39                |
| План прив'язок сантехнічного обладнання 1 пов. М1:60; |      | SOUL SPACE DESIGN |

Схема оздоблення приміщень та елементів конструкцій

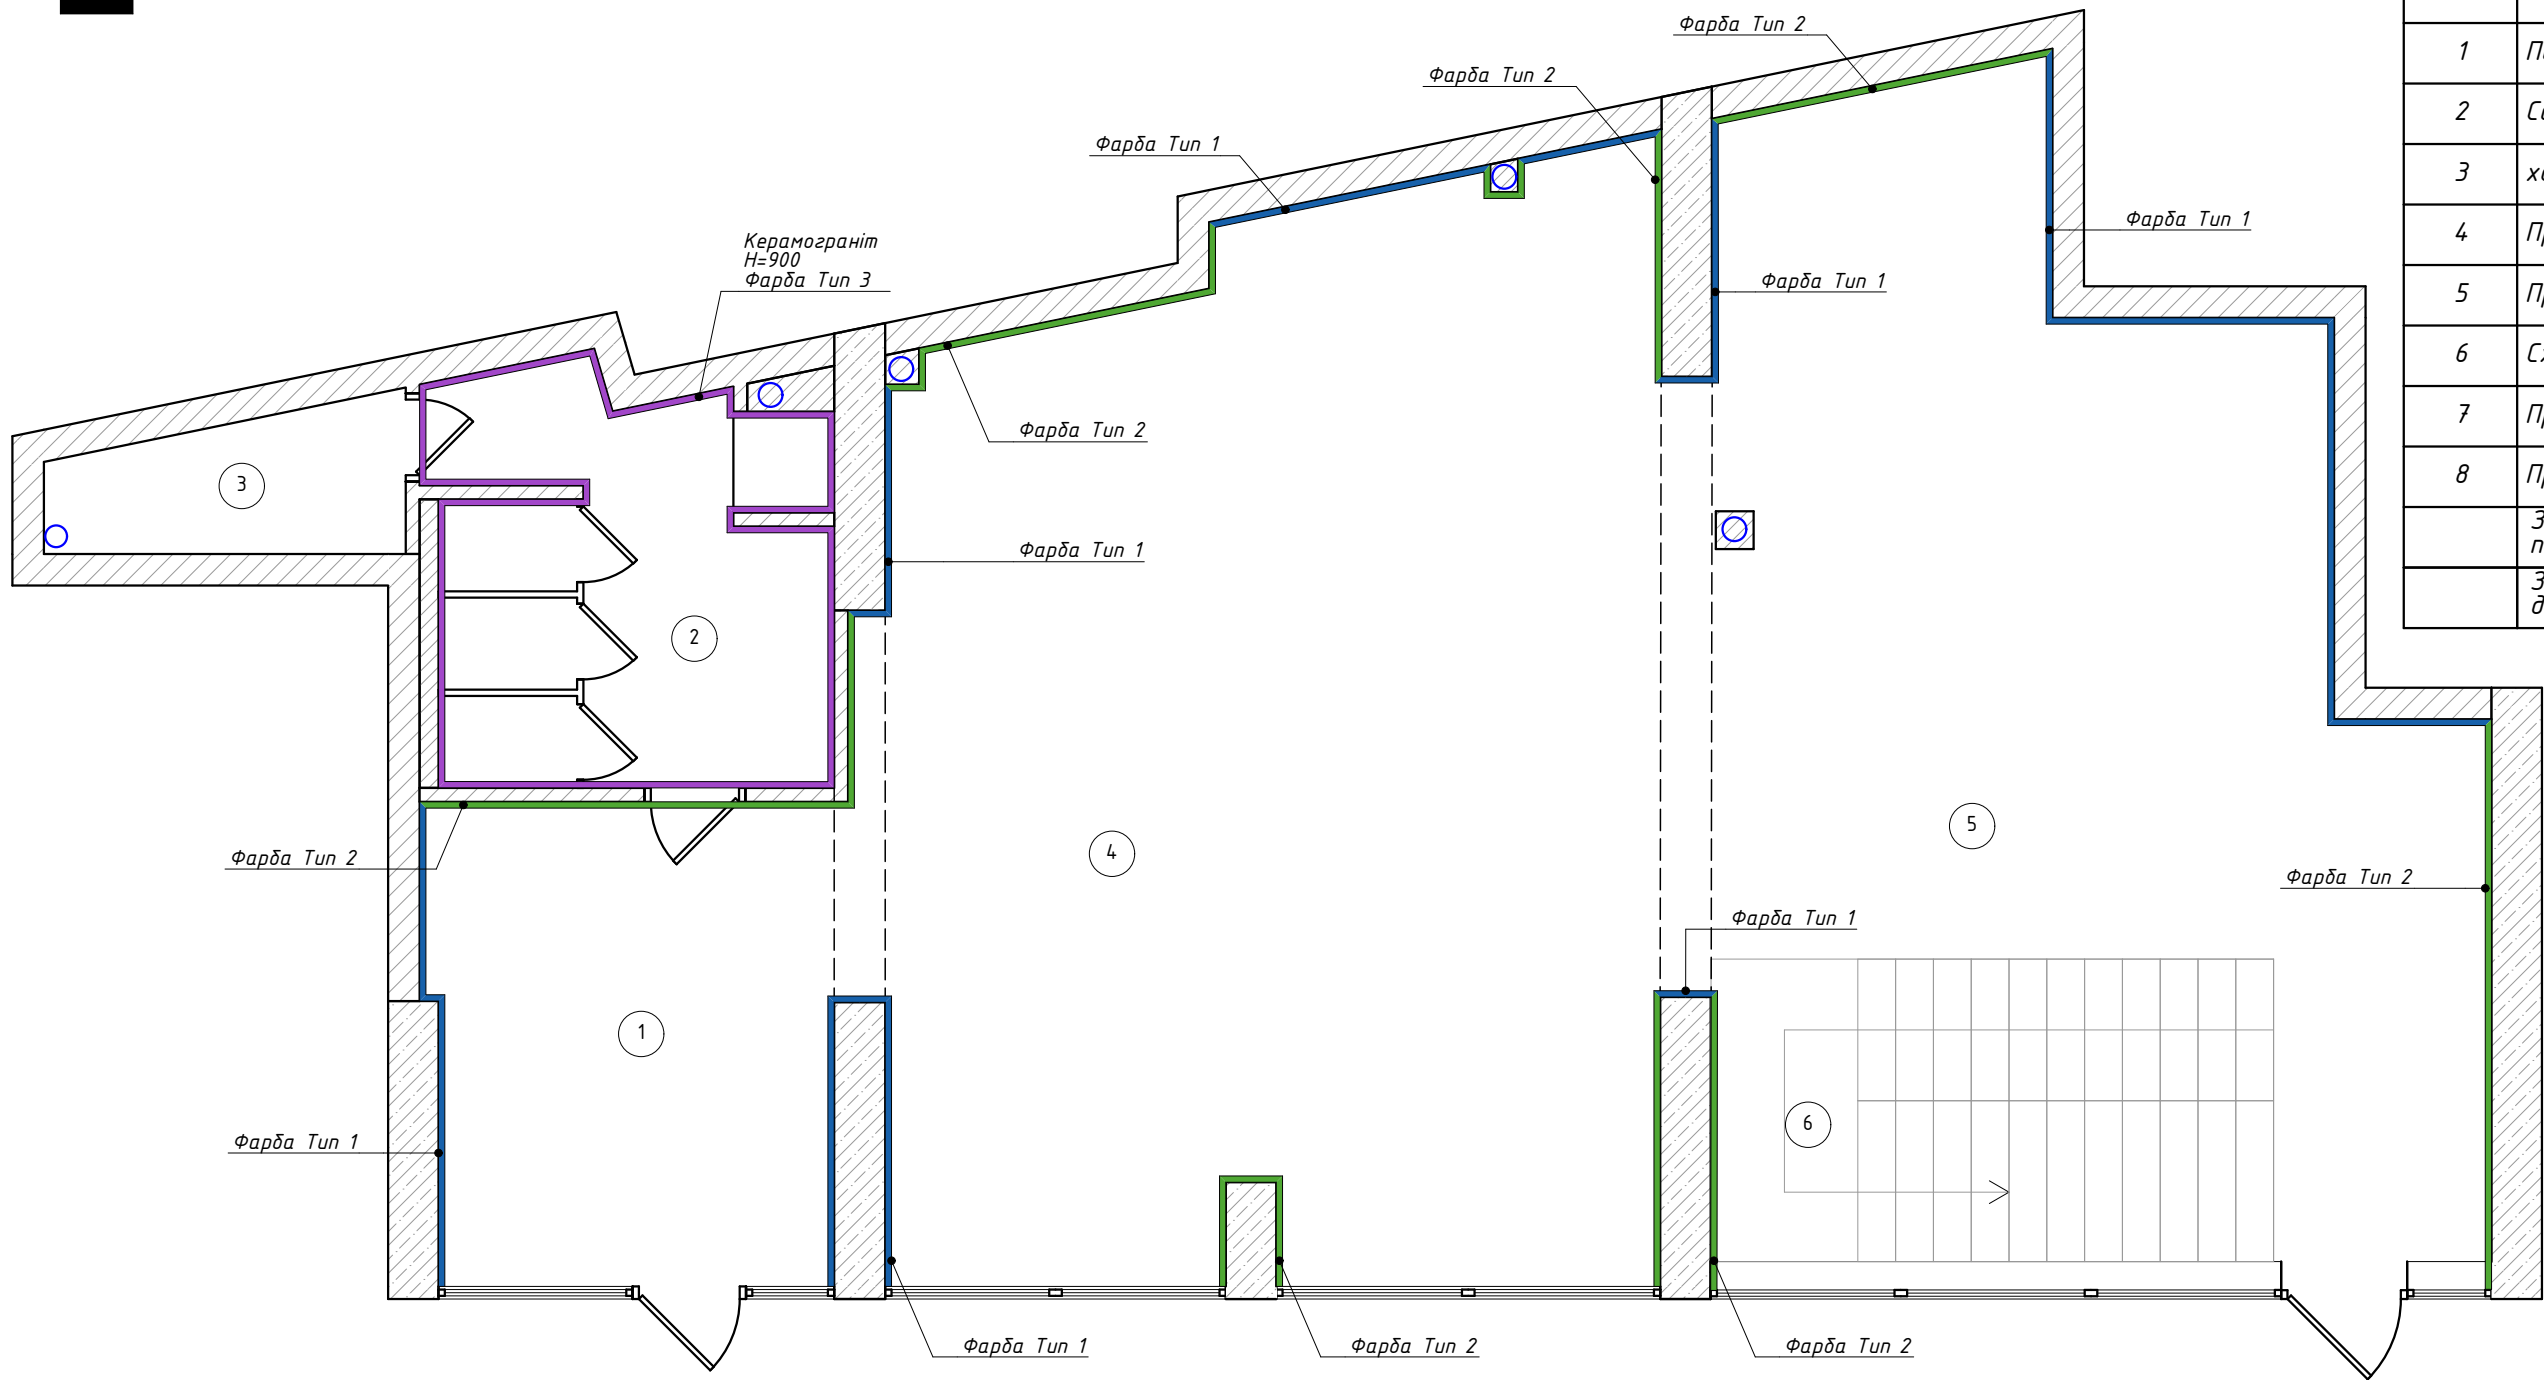


| Експлікація приміщень |                                     |           |
|-----------------------|-------------------------------------|-----------|
| Поз.№                 | Найменування                        | Площа     |
| 1                     | Передпокій                          | 12,31     |
| 2                     | Санвузол                            | 9,88      |
| 3                     | хоз. Приміщення                     | 2,95      |
| 4                     | Приміщення 1                        | 53,89     |
| 5                     | Приміщення 2                        | 38,08     |
| 6                     | Сходи                               | 10,72     |
| 7                     | Приміщення 3                        | 44,43     |
| 8                     | Приміщення 4                        | 50,41     |
|                       | Загальна площа після перепланування | 222,67 м² |
|                       | Загальна площа до перепланування    | 197,11 м² |

| Умовні позначення |                              |
|-------------------|------------------------------|
| Познач.           | Найменування                 |
|                   | Існуючі ЗБ конструкції       |
|                   | Існуючі стіни та перегородки |

ПРИМІТКИ:  
1. Дивитися разом із розгортками стін.  
2. Фарбування стін завести на укоси віконних отворів.

|                                                                   |      |                   |
|-------------------------------------------------------------------|------|-------------------|
| Дизайн проект квартири 197,11м.кв.                                | Арк. | Аркушів           |
|                                                                   | 20   | 39                |
| Схема оздоблення приміщень та елементів конструкцій 1 пов. М1:60; |      | SOUL SPACE DESIGN |

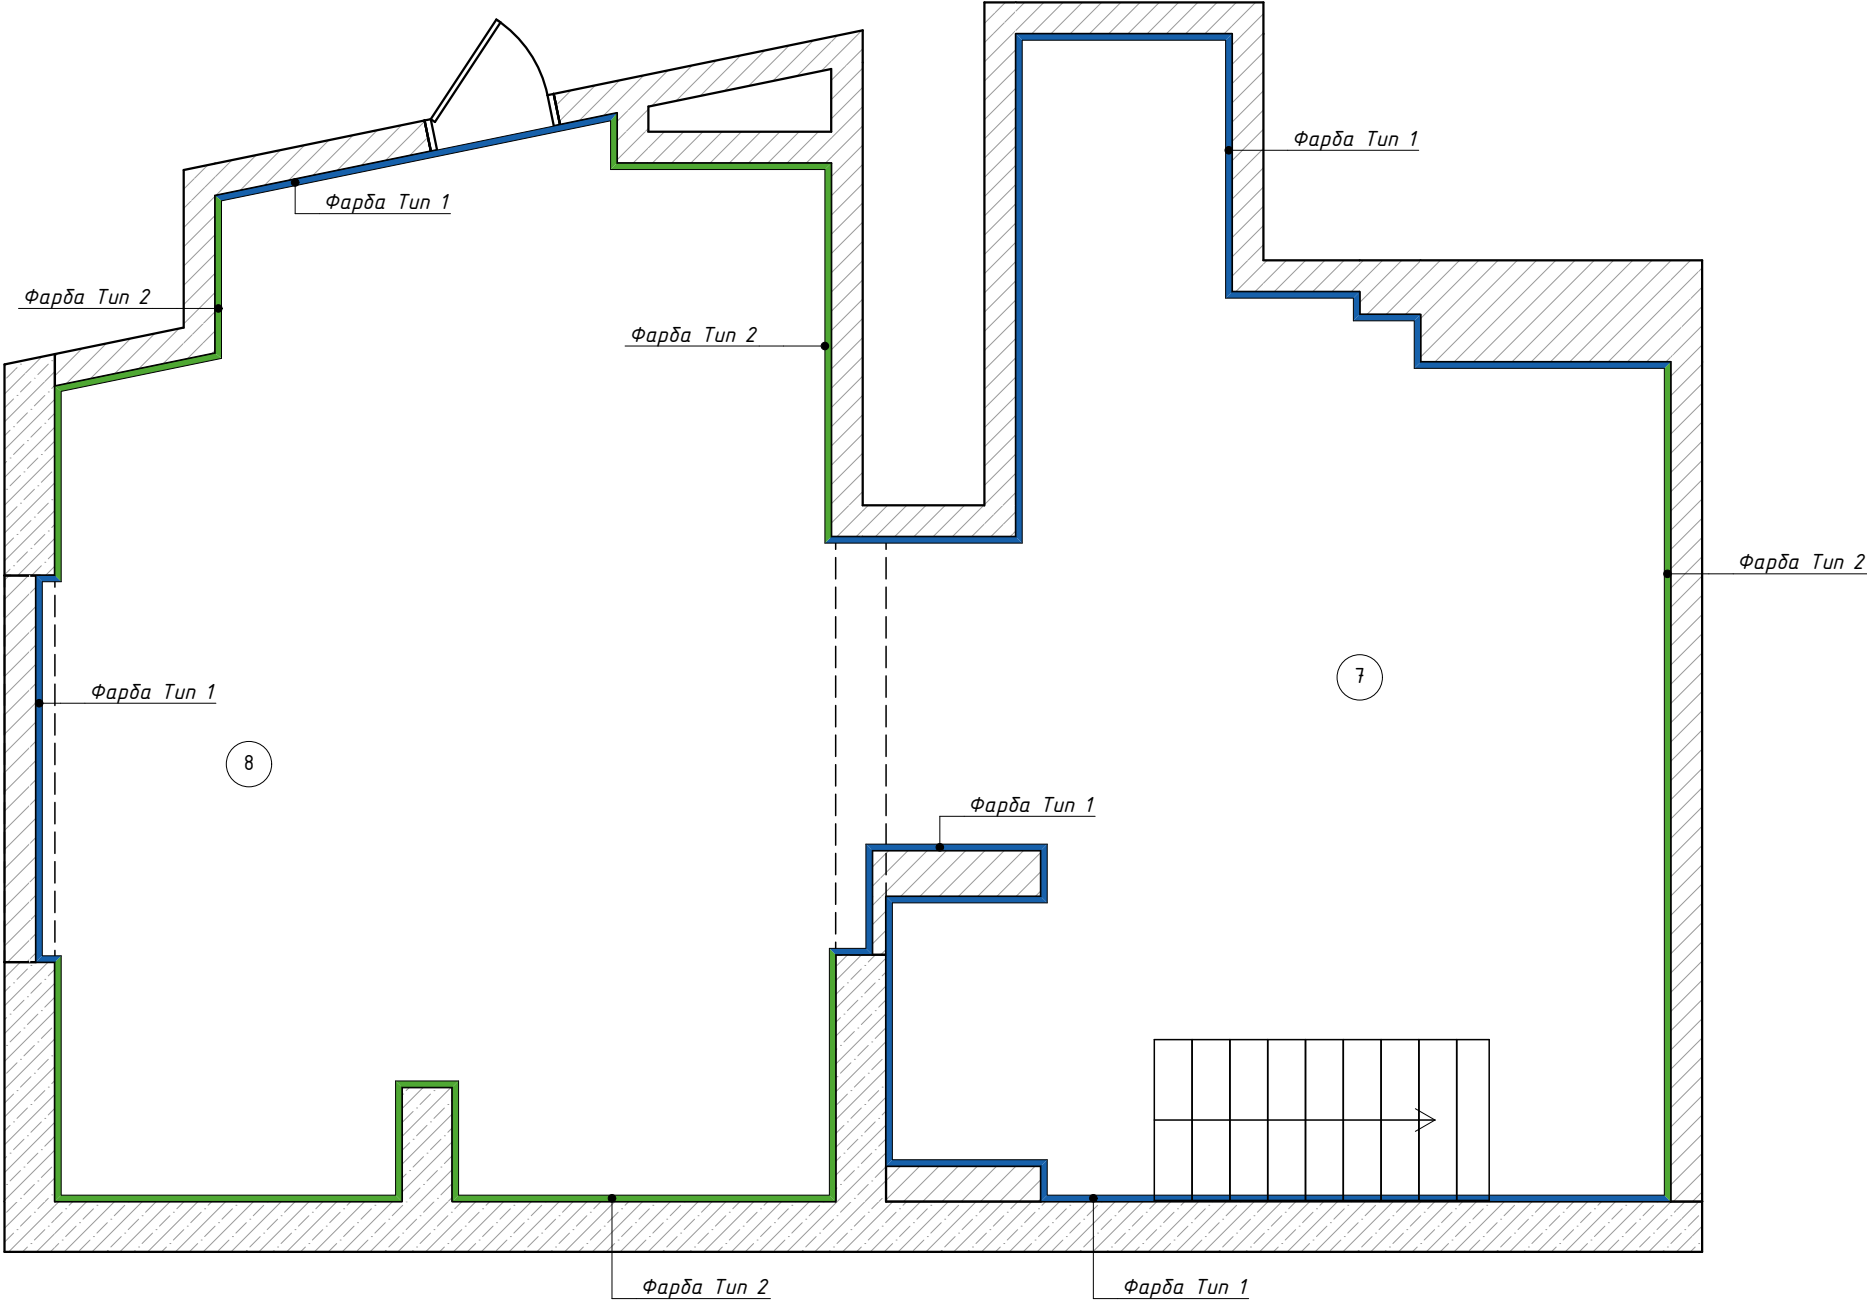


| Експлікація приміщень |                                     |           |
|-----------------------|-------------------------------------|-----------|
| Поз.№                 | Найменування                        | Площа     |
| 1                     | Передпокій                          | 12,31     |
| 2                     | Санвузол                            | 9,88      |
| 3                     | хоз. Приміщення                     | 2,95      |
| 4                     | Приміщення 1                        | 53,89     |
| 5                     | Приміщення 2                        | 38,08     |
| 6                     | Сходи                               | 10,72     |
| 7                     | Приміщення 3                        | 44,43     |
| 8                     | Приміщення 4                        | 50,41     |
|                       | Загальна площа після перепланування | 222,67 м² |
|                       | Загальна площа до перепланування    | 197,11 м² |


| Умовні позначення |                              |
|-------------------|------------------------------|
| Познач.           | Найменування                 |
|                   | Існуючі ЗБ конструкції       |
|                   | Існуючі стіни та перегородки |

|                                                                    |                   |         |
|--------------------------------------------------------------------|-------------------|---------|
| Дизайн проект квартири 197,11м.кв.                                 | Арк.              | Аркушів |
|                                                                    | 21                | 39      |
| Схема оздоблення приміщень та елементів конструкцій -1 пов. М1:60; | SOUL SPACE DESIGN |         |


Вид 1

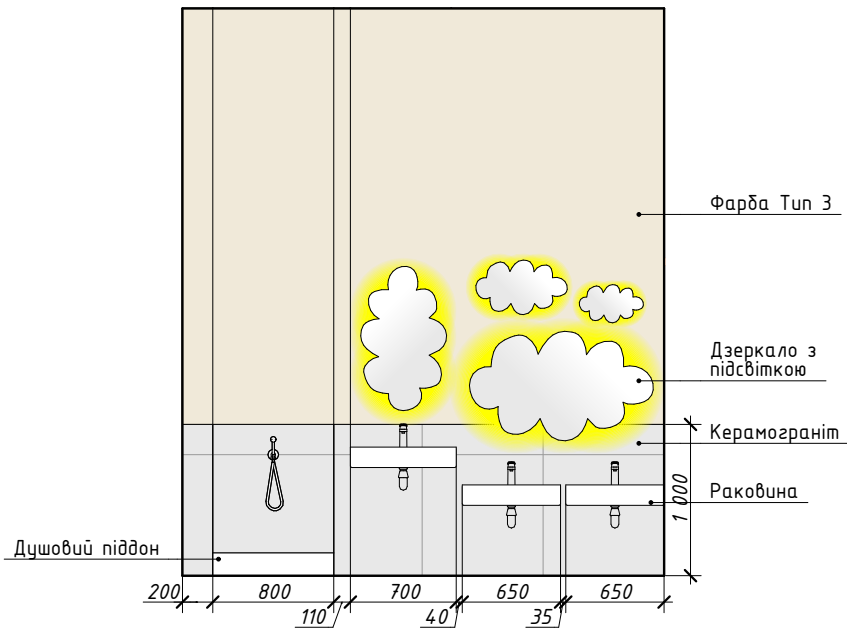


Вид 2

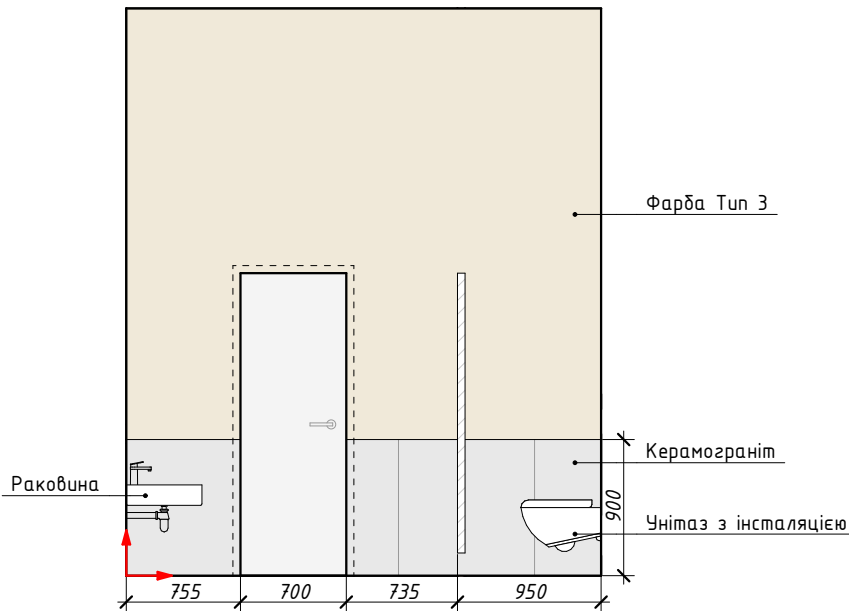


Вид 3

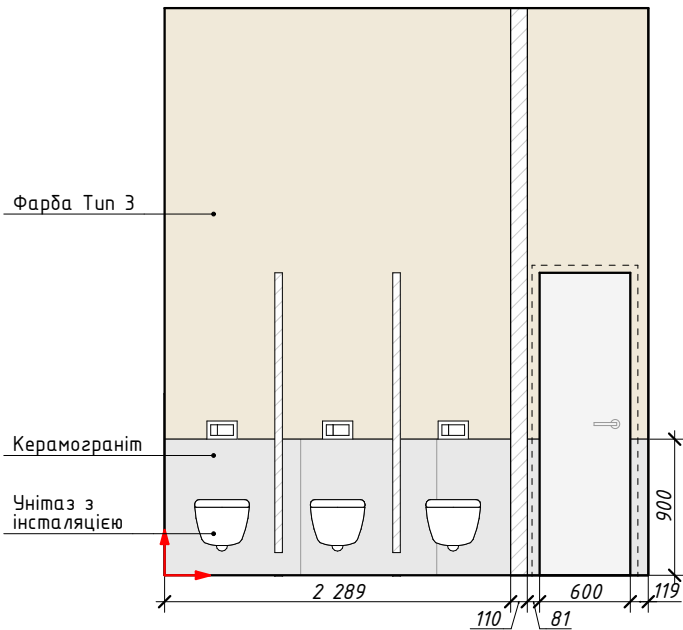

Вид 4

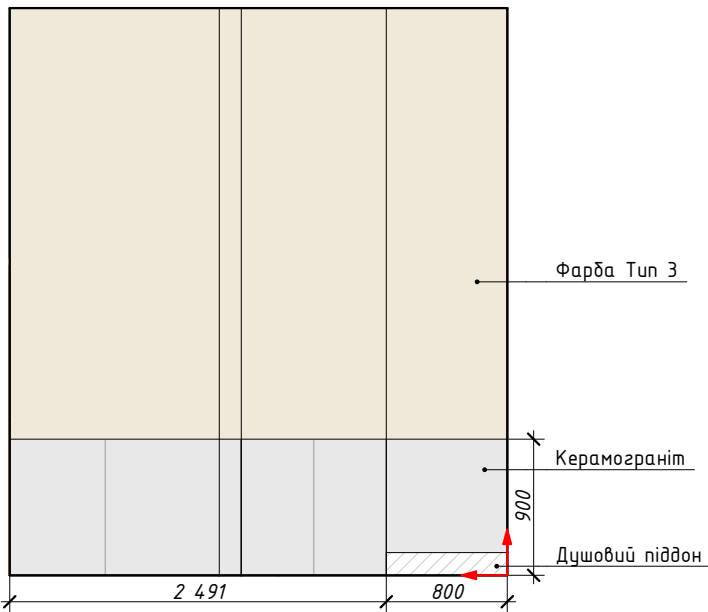

План-схема санвузла

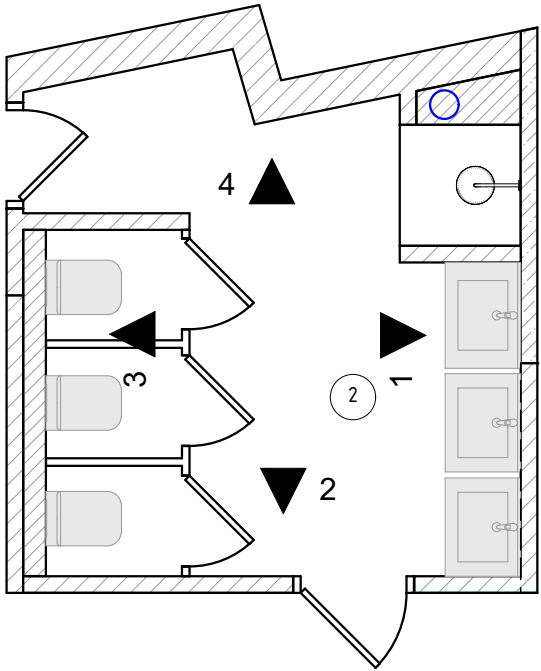


- ПРИМІТКИ:
- Розрахунок всіх настінних покриттів зроблено без урахування запасу.
  - Зразки фарбування необхідно узгодити на місці, зробивши пофарбування.
  - Розміри меблів мають ескізний характер. Закупівлю меблів проводити після чистової оздоблення. Меблі на замовлення встановлюються фірмою-виробником тільки після додатково знятих обмірів фахівцями.
  - Стик керамограніту на зовнішніх кутах виконати за допомогою запилу під 45°.
  - Поєднати шви підлогової та настінної плитки.

ВАЖЛИВО! Щоб уникнути колірних спотворень, перед придбанням оздоблювального матеріалу, подивитися в реальних умовах в салоні. Якщо вас не влаштовує відтінок, попросіть менеджера підібрати такий колірний аналог згідно з вашим баченням.


Фарба Тип 1 - 225,83 м²  
Фарба Тип 2 - 202,7 м²  
Фарба Тип 3 - 42,53 м²  
Керамограніт - 12,26 м²

|                                    |      |                   |
|------------------------------------|------|-------------------|
| Дизайн проект квартири 197,11м.кв. | Арк. | Аркушів           |
|                                    | 22   | 39                |
| Розгортки приміщення №2 Санвузол,; |      | SOUL SPACE DESIGN |


Вид 5

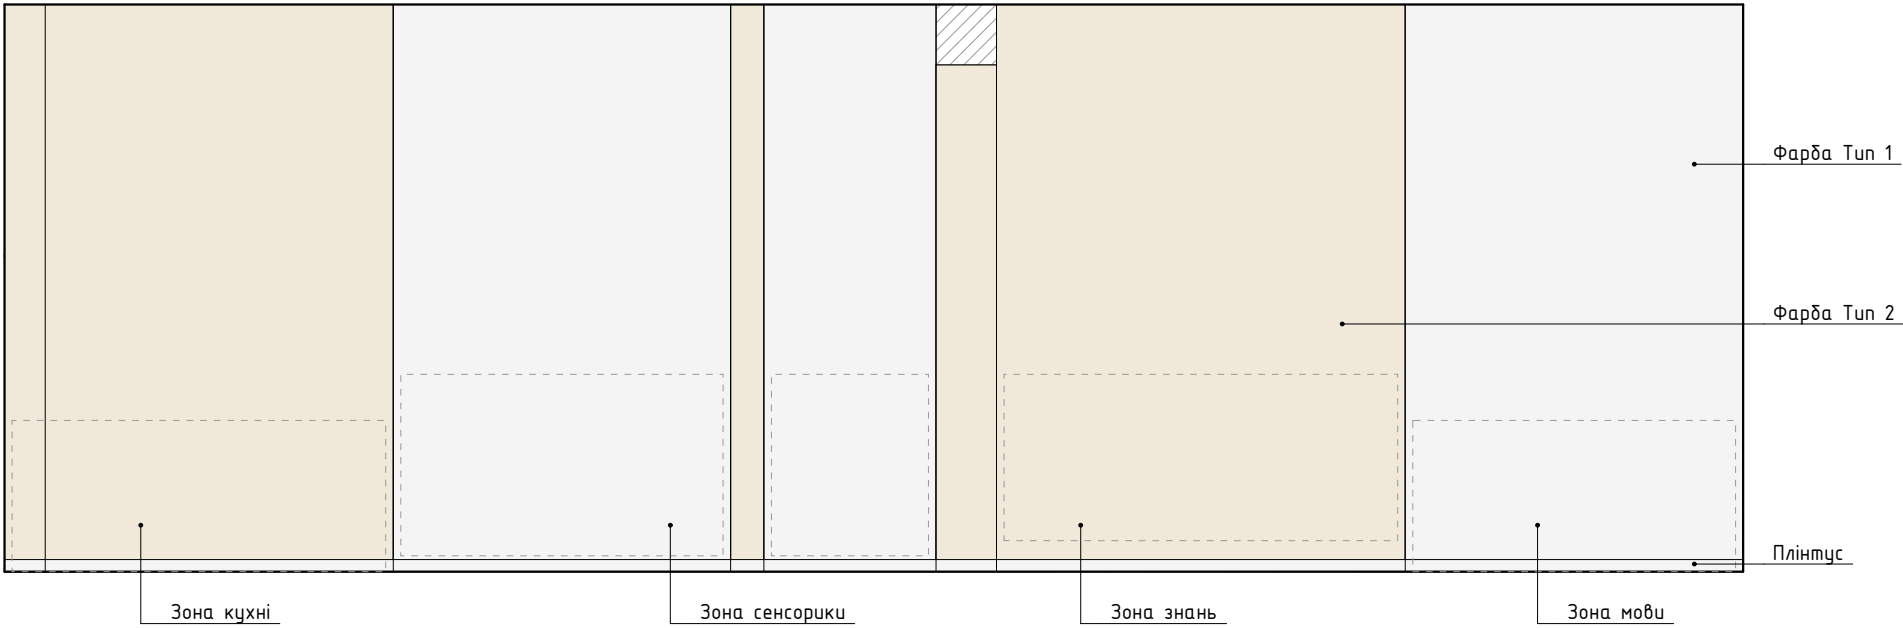

План-схема першого поверху

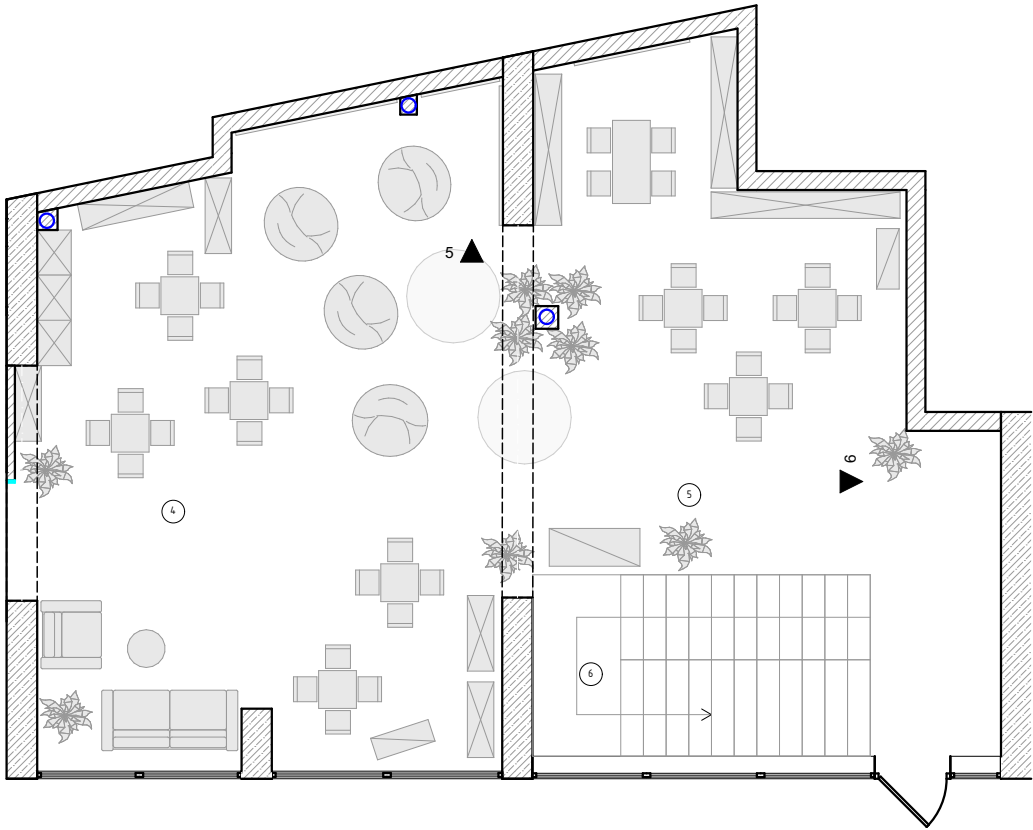

Вид 6

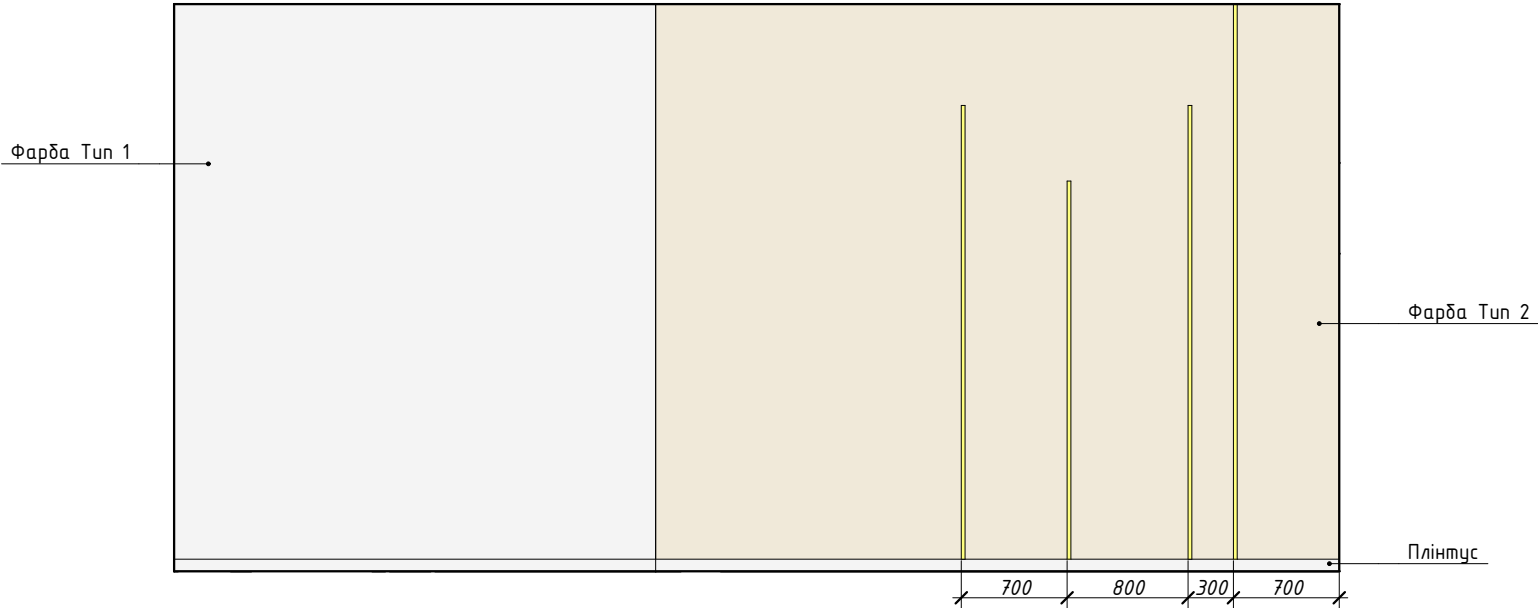

Фарба Тип 1 - 225,83 м²  
Фарба Тип 2 - 202,7 м²  
Фарба Тип 3 - 42,53 м²  
Керамограніт - 12,26 м²

**ПРИМІТКИ:**  
1. Розрахунок всіх настінних покриттів зроблено без урахування запасу.  
2. Зразки фарбування необхідно узгодити на місці, зробивши пофарбування.  
3. Розміри меблів мають ескізний характер. Закупівлю меблів проводити після чистової оздоблення. Меблі на замовлення встановлюються фірмою-виробником тільки після додатково знятих обмірів фахівцями.


**ВАЖЛИВО!** Щоб уникнути колірних спотворень, перед придбанням оздоблювального матеріалу, подивитися в реальних умовах в салоні. Якщо вас не влаштовує відтінок, попросіть менеджера підібрати такий колірний аналог згідно з вашим баченням.

| Дизайн проект квартири 197,11м.кв. | Арк. | Аркушів           |
|------------------------------------|------|-------------------|
|                                    | 23   | 39                |
| Розгортки першого поверху;;        |      | SOUL SPACE DESIGN |


Вид 7




Вид 8

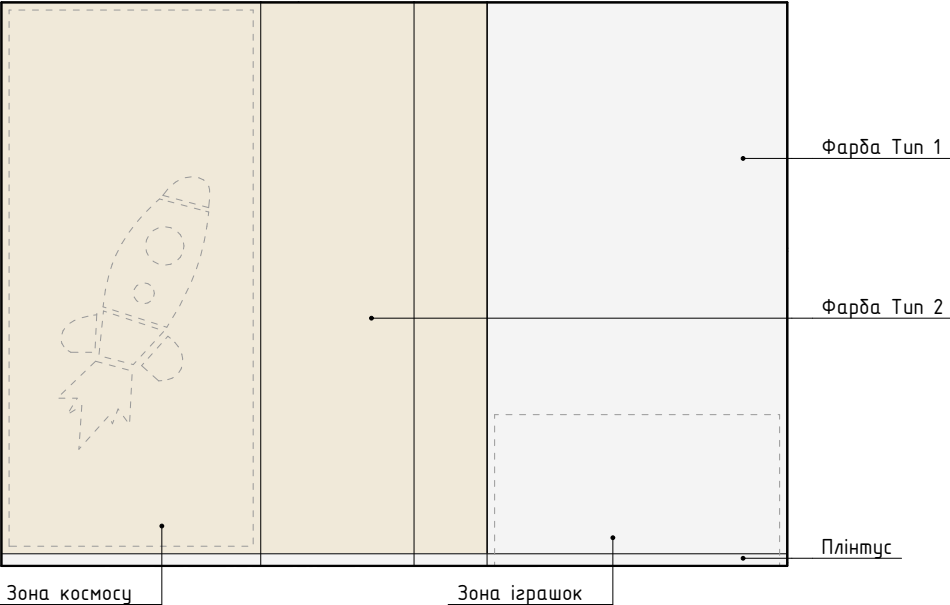

План-схема цокольного поверху

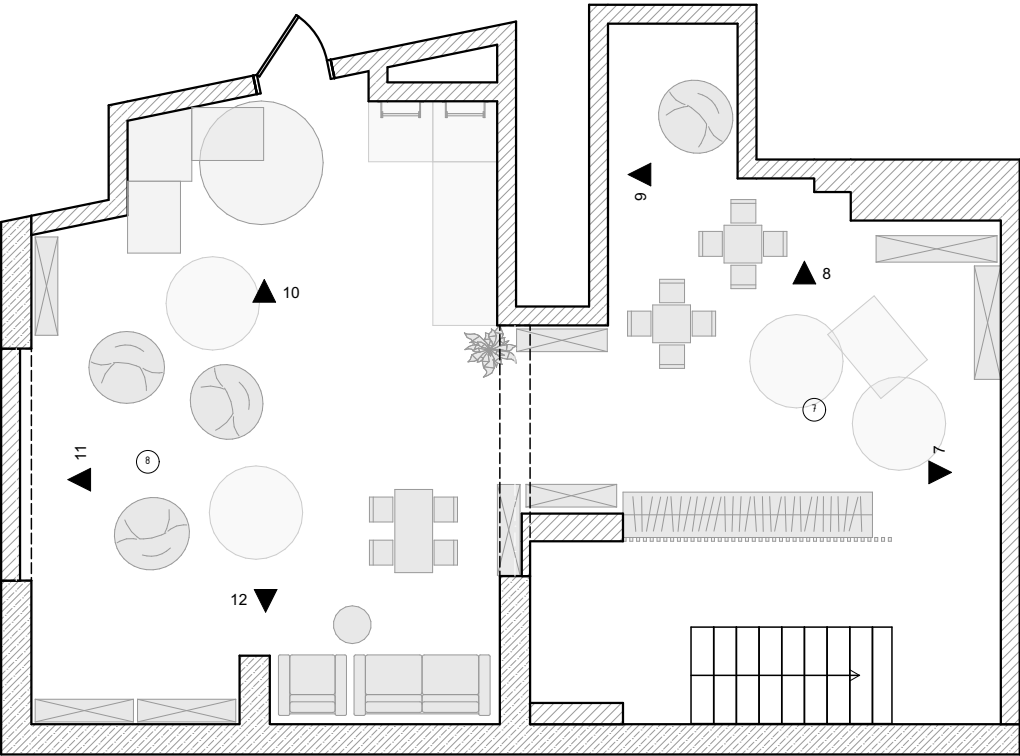

Вид 9

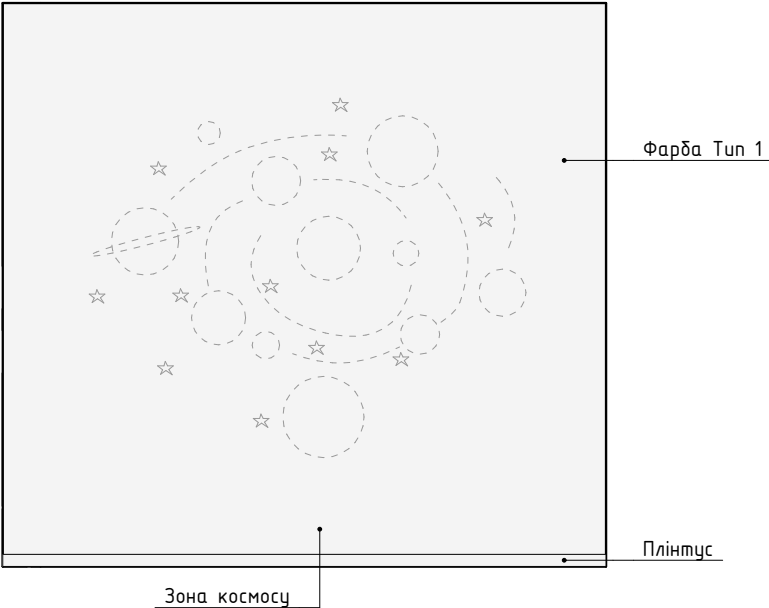


Фарба Тип 1 - 225,83 м²  
Фарба Тип 2 - 202,7 м²  
Фарба Тип 3 - 42,53 м²  
Керамограніт - 12,26 м²

ПРИМІТКИ:  
1. Розрахунок всіх настінних покриттів зроблено без урахування запасу.  
2. Зразки фарбування необхідно узгодити на місці, зробивши пофарбування.  
3. Розміри меблів мають ескізний характер. Закупівлю меблів проводити після чистової оздоблення. Меблі на замовлення встановлюються фірмою-виробником тільки після додатково знятих обмірів фахівцями.


ВАЖЛИВО! Щоб уникнути колірних спотворень, перед придбанням оздоблювального матеріалу, подивитися в реальних умовах в салоні. Якщо вас не влаштовує відтінок, попросіть менеджера підібрати такий колірний аналог згідно з вашим баченням.

| Дизайн проект квартири 197,11м.кв. | Арк. | Аркушів           |
|------------------------------------|------|-------------------|
|                                    | 24   | 39                |
| Розгортки цокольного поверху,;     |      | SOUL SPACE DESIGN |


Вид 10

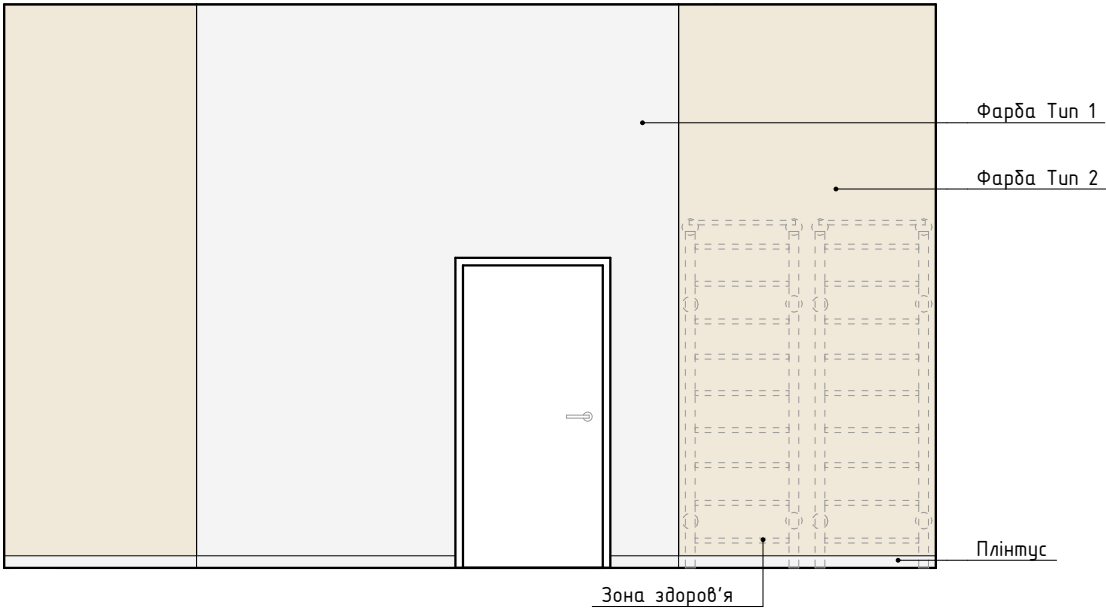


Вид 11

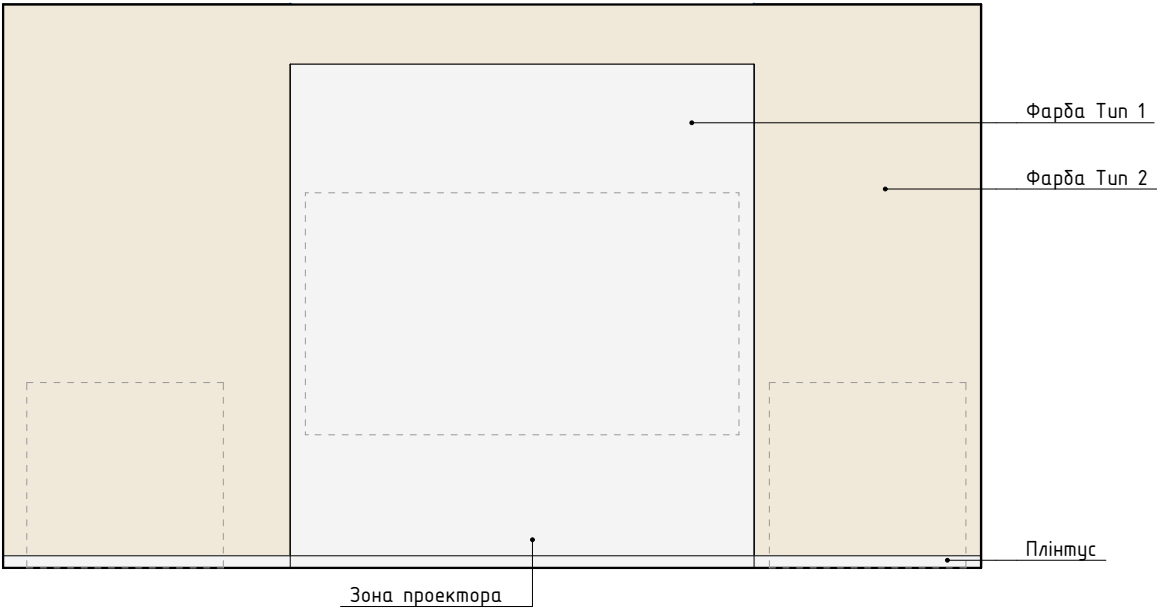

План-схема цокольного поверху

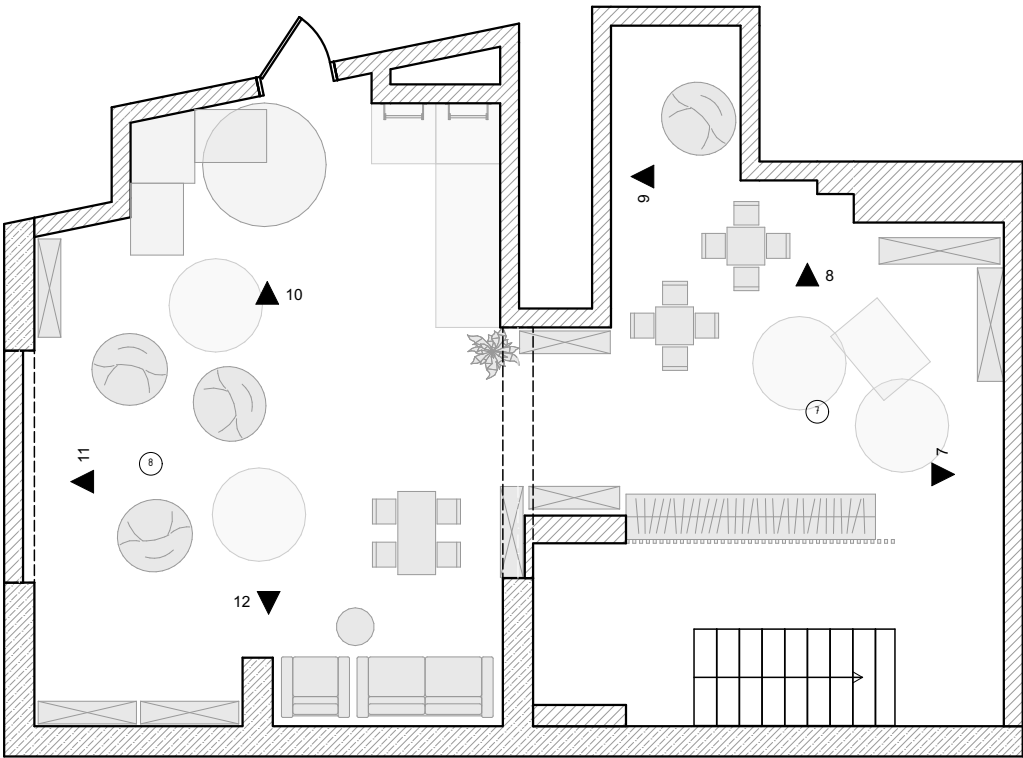

Вид 12

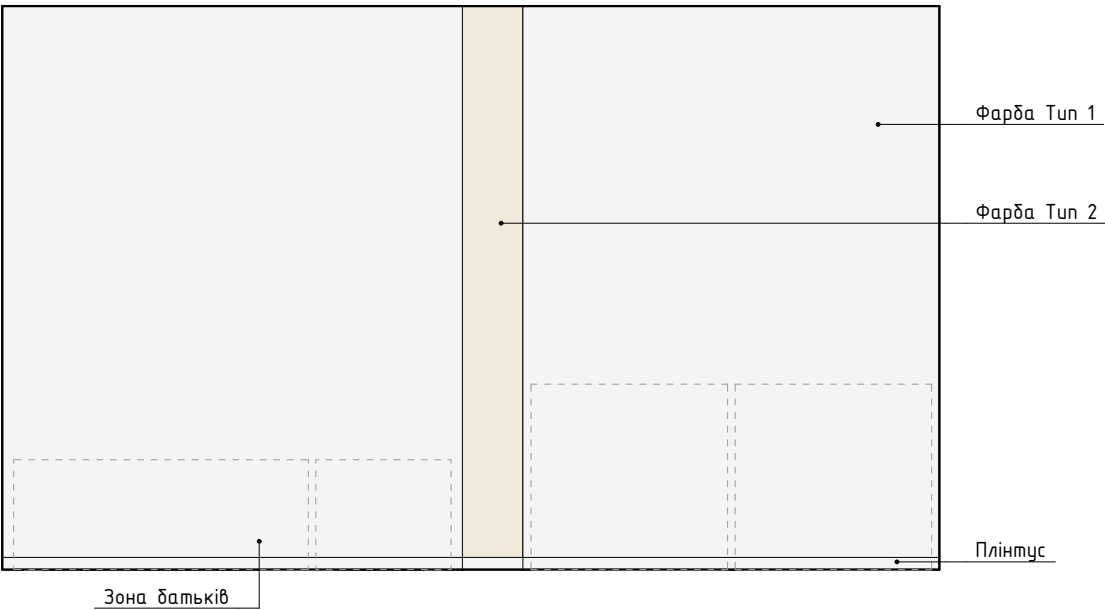

Фарба Тип 1 - 225,83 м²  
Фарба Тип 2 - 202,7 м²  
Фарба Тип 3 - 42,53 м²  
Керамограніт - 12,26 м²

ПРИМІТКИ:  
1. Розрахунок всіх настінних покриттів зроблено без урахування запасу.  
2. Зразки фарбування необхідно узгодити на місці, зробивши пофарбування.  
3. Розміри медлів мають ескізний характер. Закупівлю медлів проводити після чистової оздоблення. Медлі на замовлення встановлюються фірмою-виробником тільки після додатково знятих обмірів фахівцями.

ВАЖЛИВО! Щоб уникнути колірних спотворень, перед придбанням оздоблювального матеріалу, подивитися в реальних умовах в салоні. Якщо вас не влаштовує відтінок, попросіть менеджера підібрати такий колірний аналог згідно з вашим баченням.

| Дизайн проект квартири 197,11м.кв. | Арк. | Аркушів           |
|------------------------------------|------|-------------------|
|                                    | 25   | 39                |
| Розгортки цокольного поверху,;     |      | SOUL SPACE DESIGN |



