



Умовні позначення освітлення

Позн.	Найменування
---	LED-підсвітка
⊗	Точковий світильник
▨	Трековий накладний світильник
⊗	Звисаючий зі стелі світильник

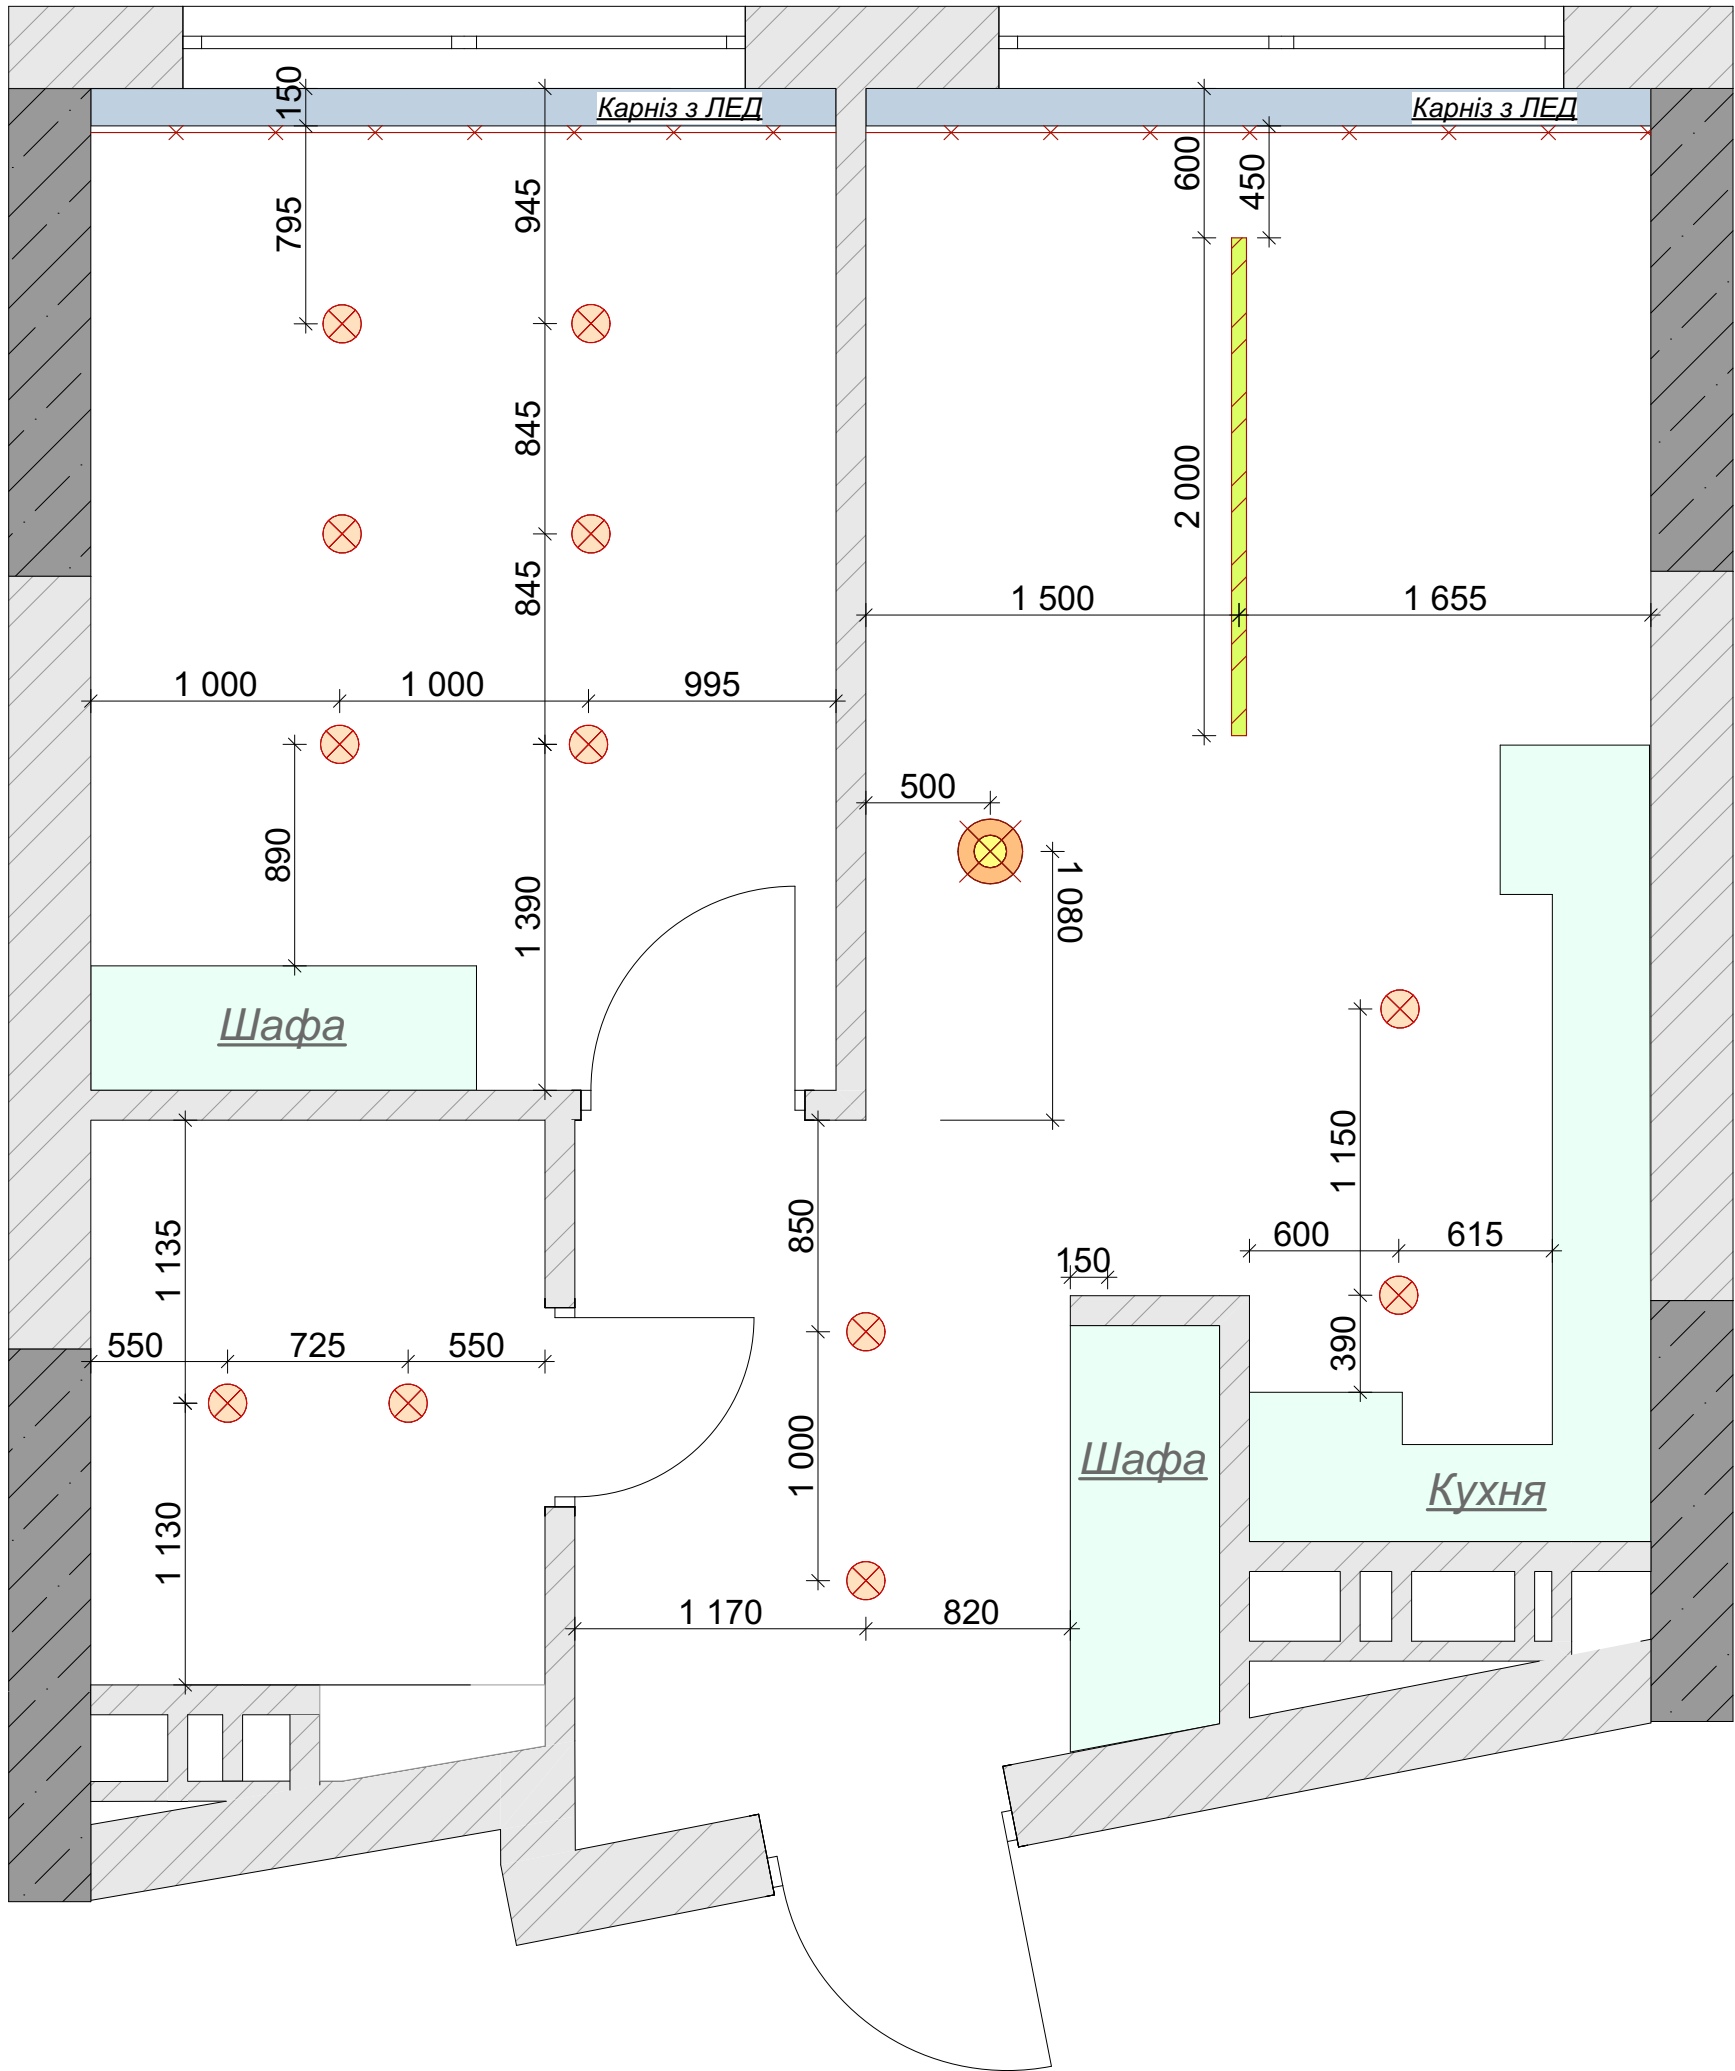

Приклади натяжної стелі з карнізом

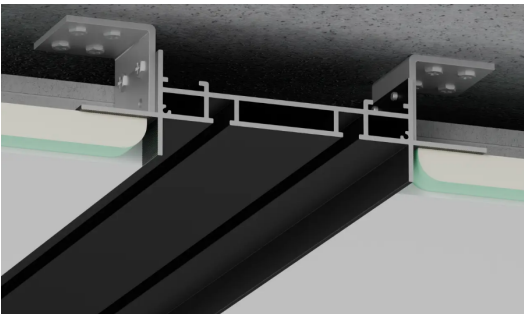

План стелі (кв. 150)