
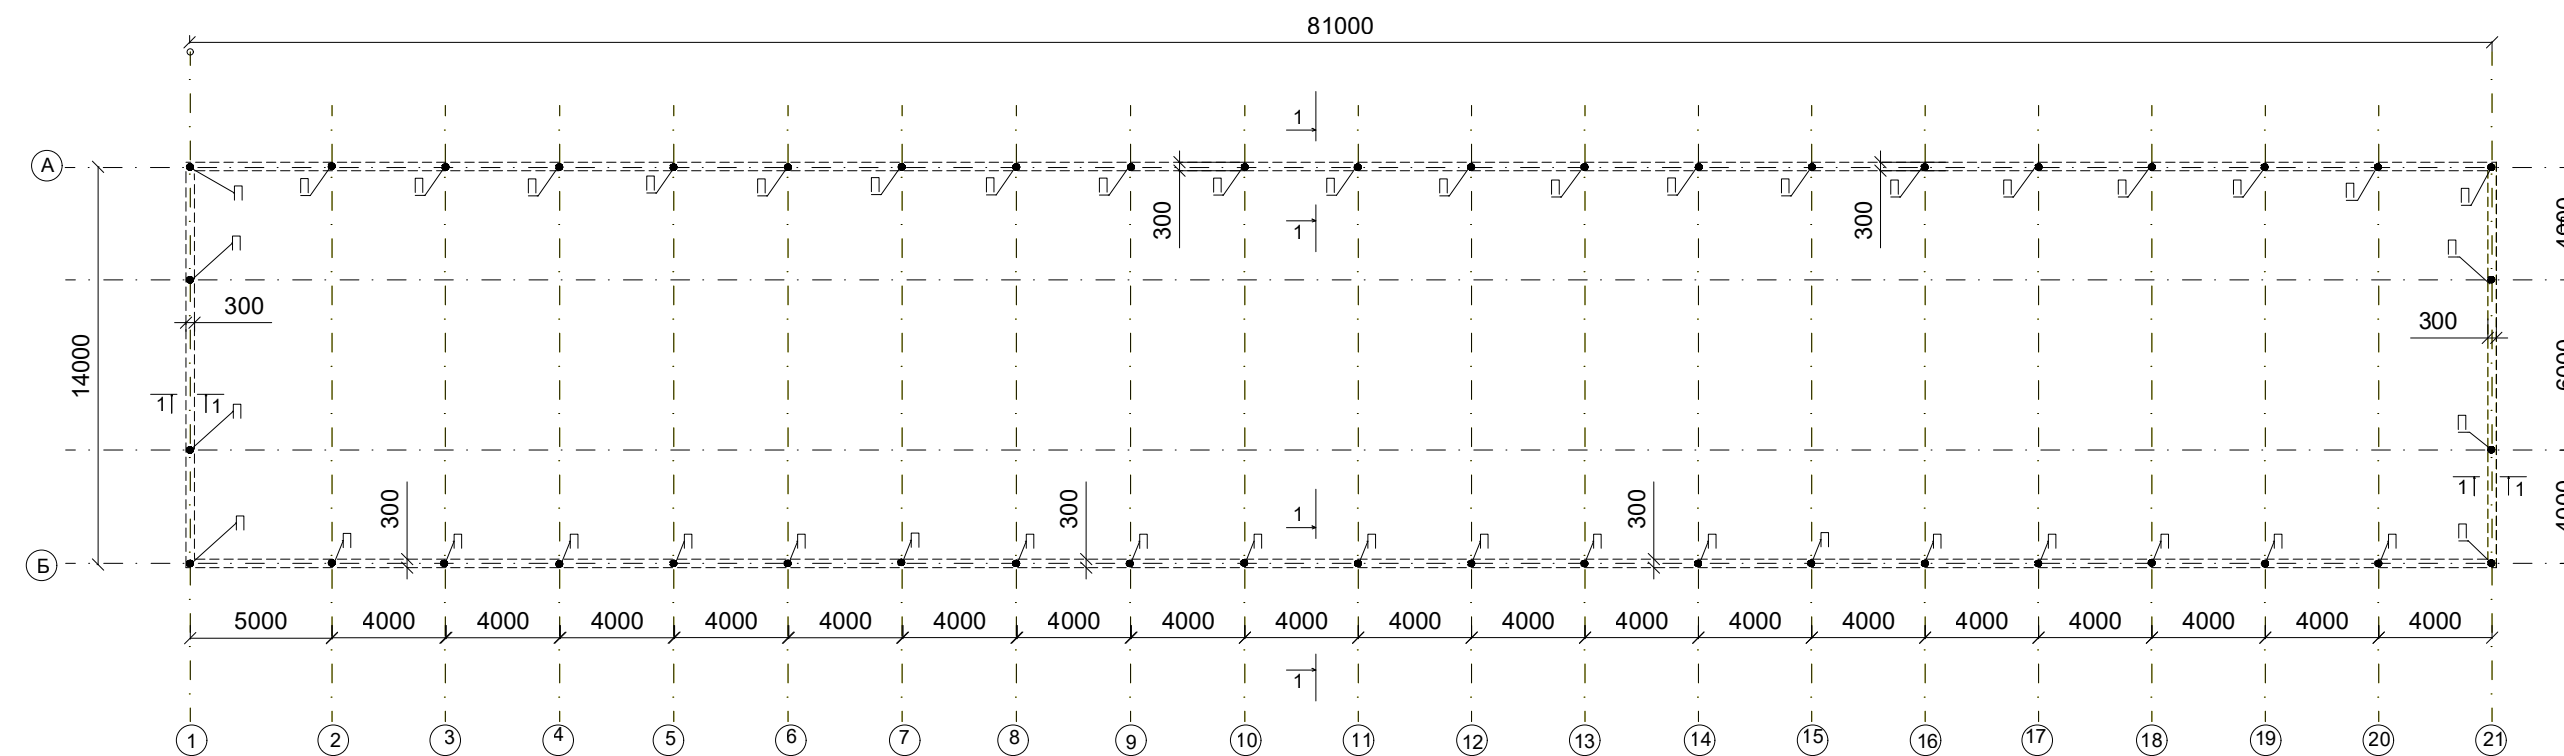


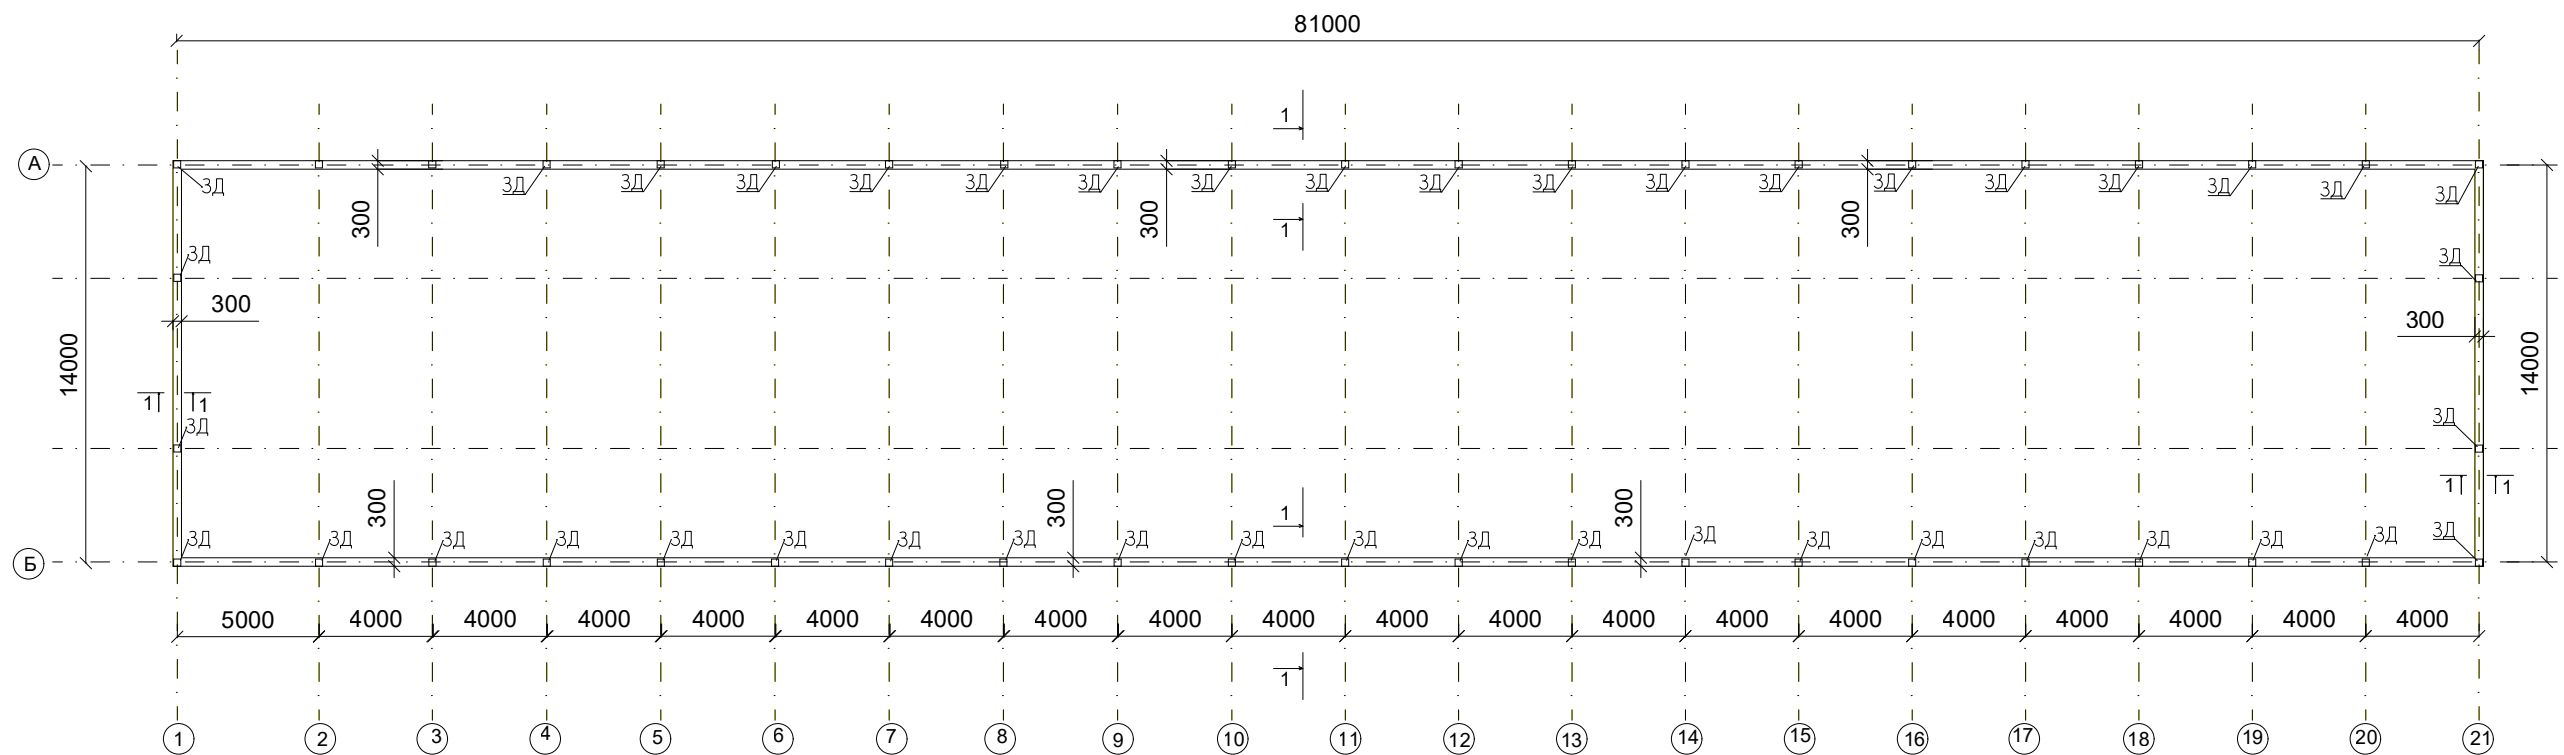

зм.	кільк.	арк.	№ док.	підпис	дата					
Керівник										
Н. контроль								Стадія	Аркуш	Аркушів
ГАП								РП		
Гол. констр.										
						План фундаментів		ТОВ<ЛІДЕР ЕКСПОРТ ГРУП>		
Перевірів										