


Мережа освітлення на відмітці 0,6

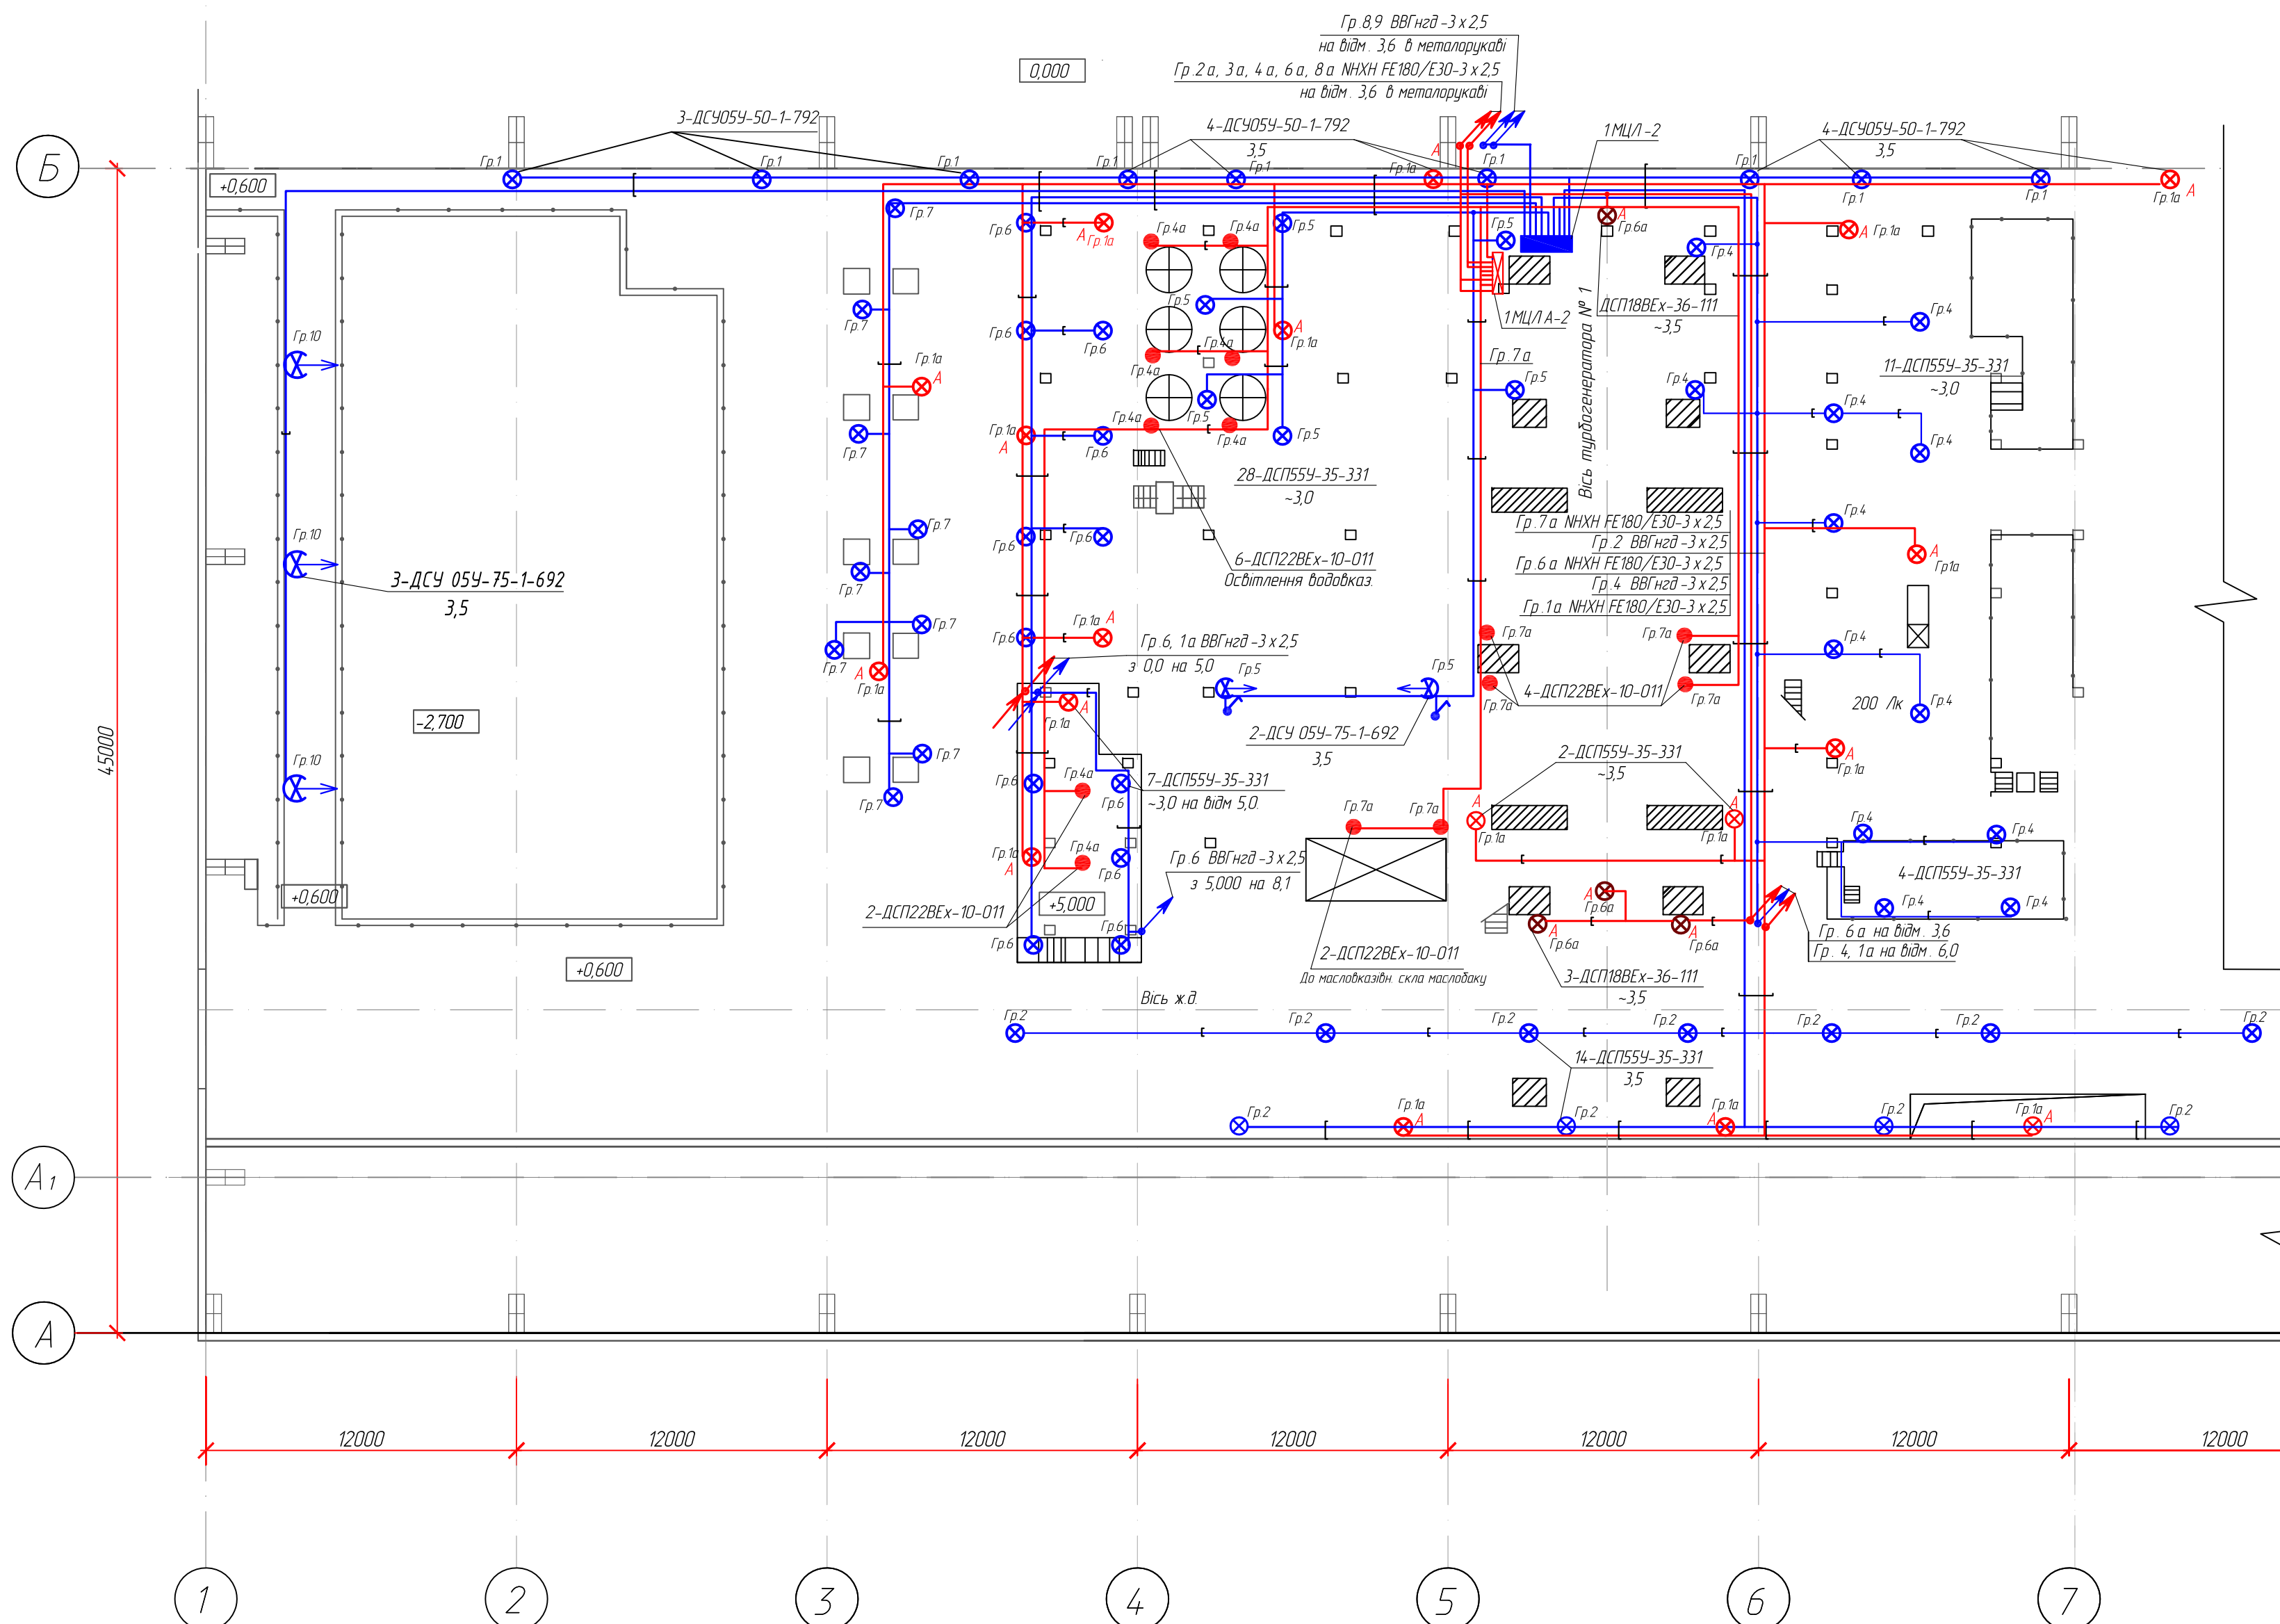

Умовні позначення

-  - Електромережа 220 В в металевому лотку
-  - Електромережа 220 В в металорукаві
-  - Електромережа 220 В постійного струму в металорукаві в лотку
-  - Електромережа 220 В постійного струму в металорукаві

-  Гр.1 - Світильник робочого освітлення та номер його групи
-  Гр.1а
А - Світильник аварійний освітлення та номер його групи
-  Гр.1 - Світильник 220 В вбудованахисний та номер його групи
-  Гр.1 - Прожектор та номер його групи
-  Гр.1а - Світильник освітлення оглядового скла, підшипників, щитів та номер його групи

-  - Спуск, підйом кабелю
-  - Щит розподільчий
-  - Щит постійного струму

200 лк - Нормована освітленість

Відомості про світильники:

4-ДСП55У-35-301

3,5


$$\frac{\text{кількість світильників} - \text{тип} - \text{потужність, Вт}}{\text{висота установки відносно підлоги, м}}$$

Інв. № ориг.	Підпис та дата	Зм. інв. №

		</		

ТЕ LA
МОНТАЖ
Формат А2

Мережа освітлення на відмітці 3,6

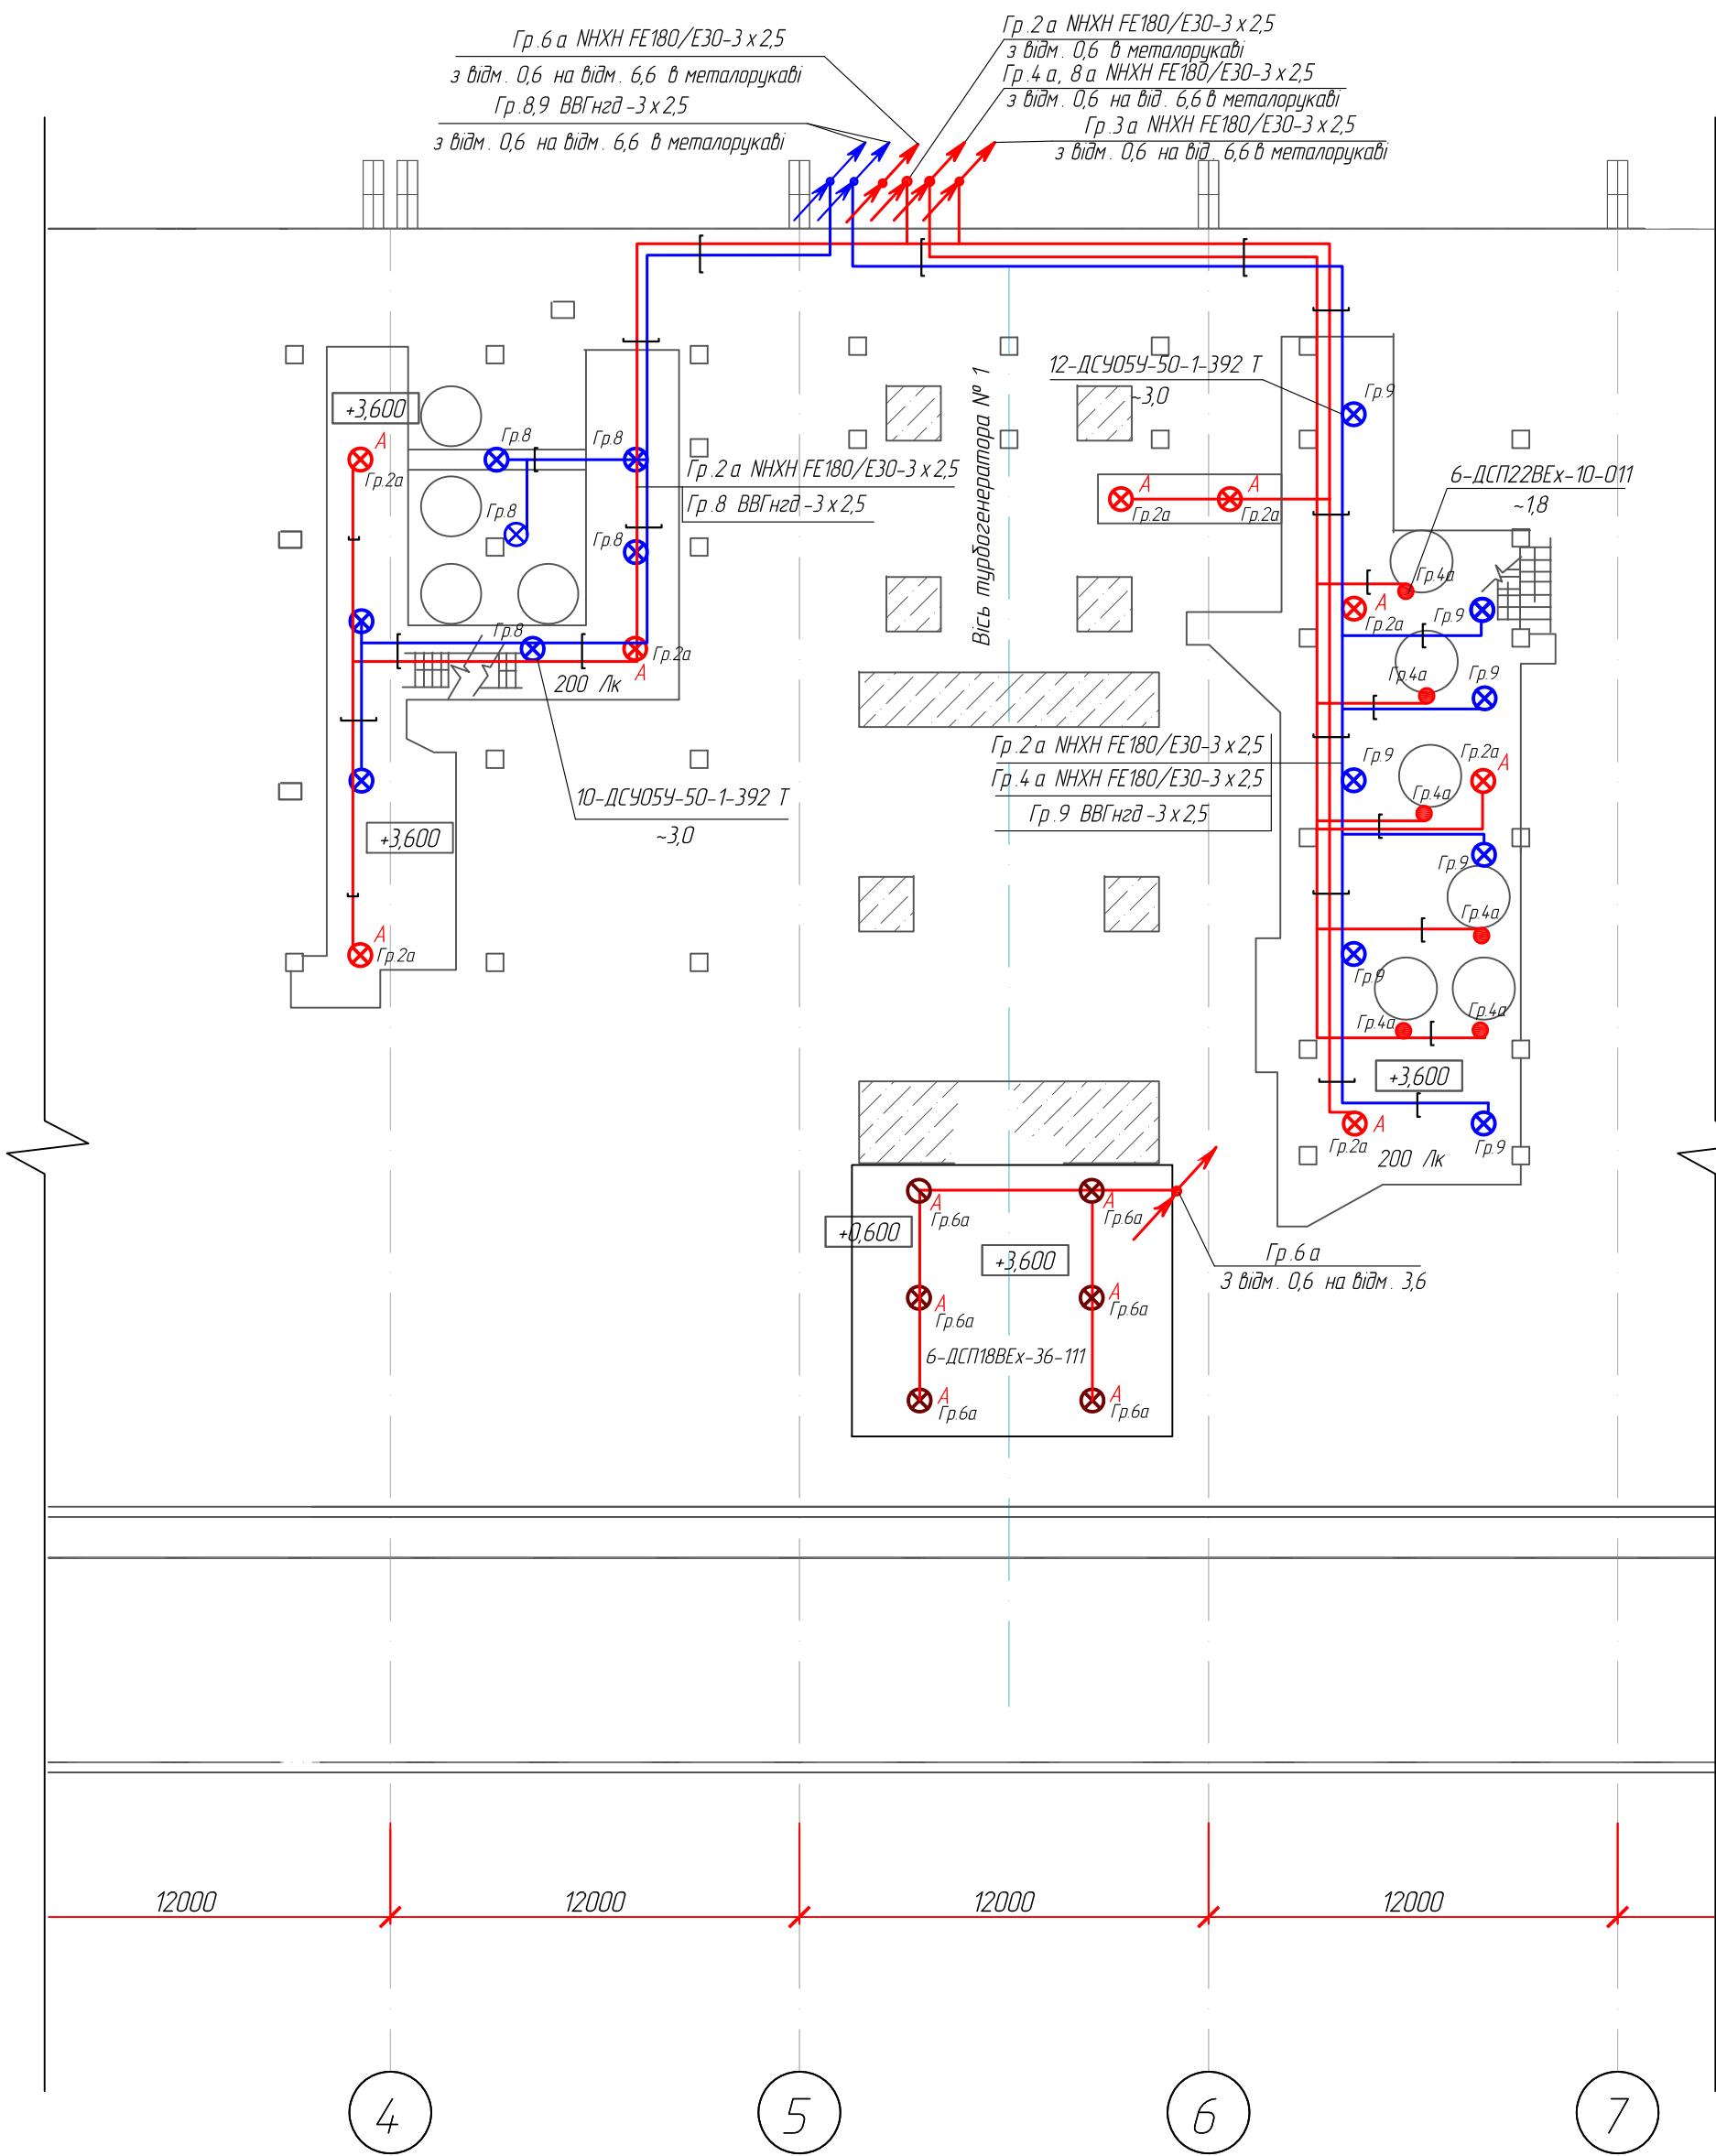

Умовні позначення

- — Електромережа 220 В в металевому лотку
- — Електромережа 220 В в металорукаві
- — Електромережа 220 В постійного струму в металорукаві в лотку
- — Електромережа 220 В постійного струму в металорукаві
- ⊗ Гр.1 — Світильник робочого освітлення та номер його групи
- ⊗ Гр.1а А — Світильник аварійний освітлення та номер його групи
- Гр.1а — Світильник освітлення оглядового скла, підшипників, щитів та номер його групи
- ↕ — Спуск, підйом кабелю

200 лк - Нормована освітленість

Відомості про світильники:


4-ДСП55У-35-301
3,5

кількість світильників - тип - потужність, Вт
висота установки відносно підлоги, м

Інв.№ ориг.	
Підпис та дата	
Змінив.№	

		Стадія	Аркуш
		РП	3
		Аркушів	
		ТЕСЛА МОНТАЖ	
		Формат А2	

Мережа освітлення на відмітці 6,6

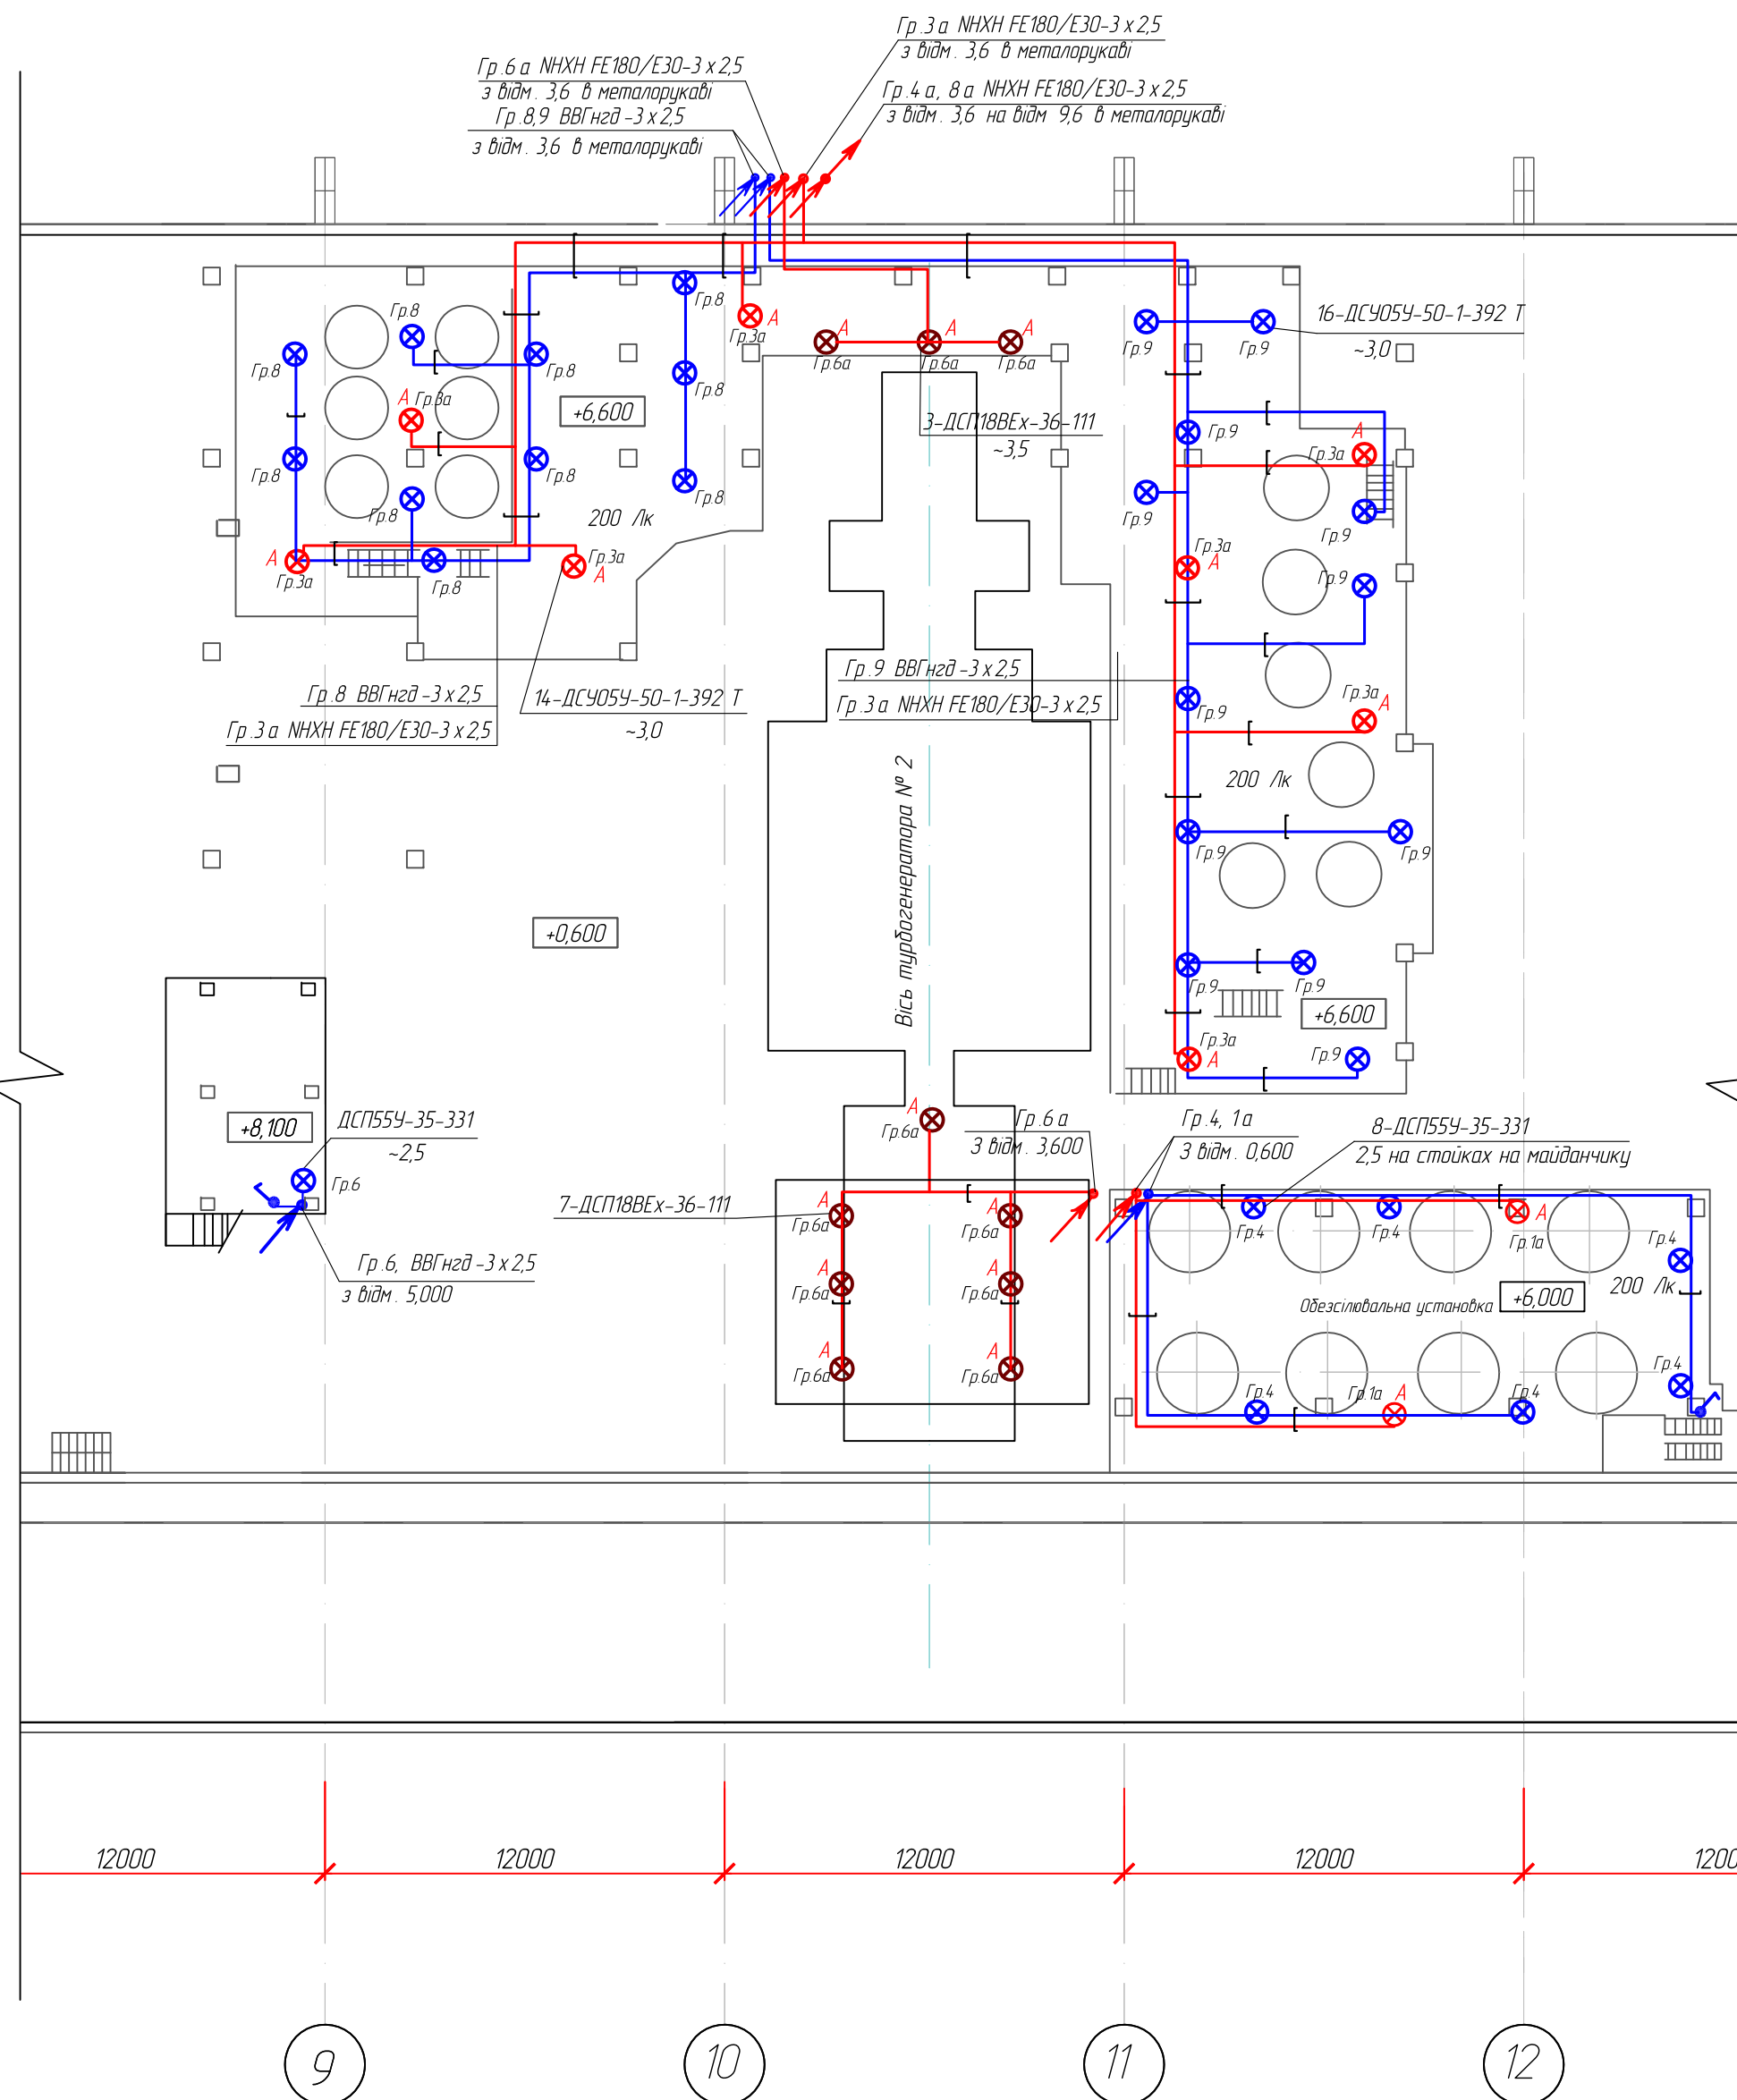

Умовні позначення

-  - Електромережа 220 В в металевому лотку
-  - Електромережа 220 В в металорукаві
-  - Електромережа 220 В постійного струму в металорукаві в лотку
-  - Електромережа 220 В постійного струму в металорукаві
-  Гр.1 - Світильник робочого освітлення та номер його групи
-  Гр.1а А - Світильник аварійний освітлення та номер його групи
-  Гр.1 - Світильник 220 В вибухозахисний та номер його групи
-  - Спуск, підйом кабелю

200 лк - Нормована освітленість

Відомості про світильники:

4-ДСП55У-35-301


3,5

$$\frac{\text{кількість світильників} - \text{тип} - \text{потужність, Вт}}{\text{висота установки відносно підлоги, м}}$$






Інв.№ ориг.	Підпис та дата	Зм.інв.№

					Стадія РП
					Аркуш 4
					Аркушів
Н.контр.	Кукла				TE LA МОНТАЖ

Мережа освітлення на відмітці 9,6

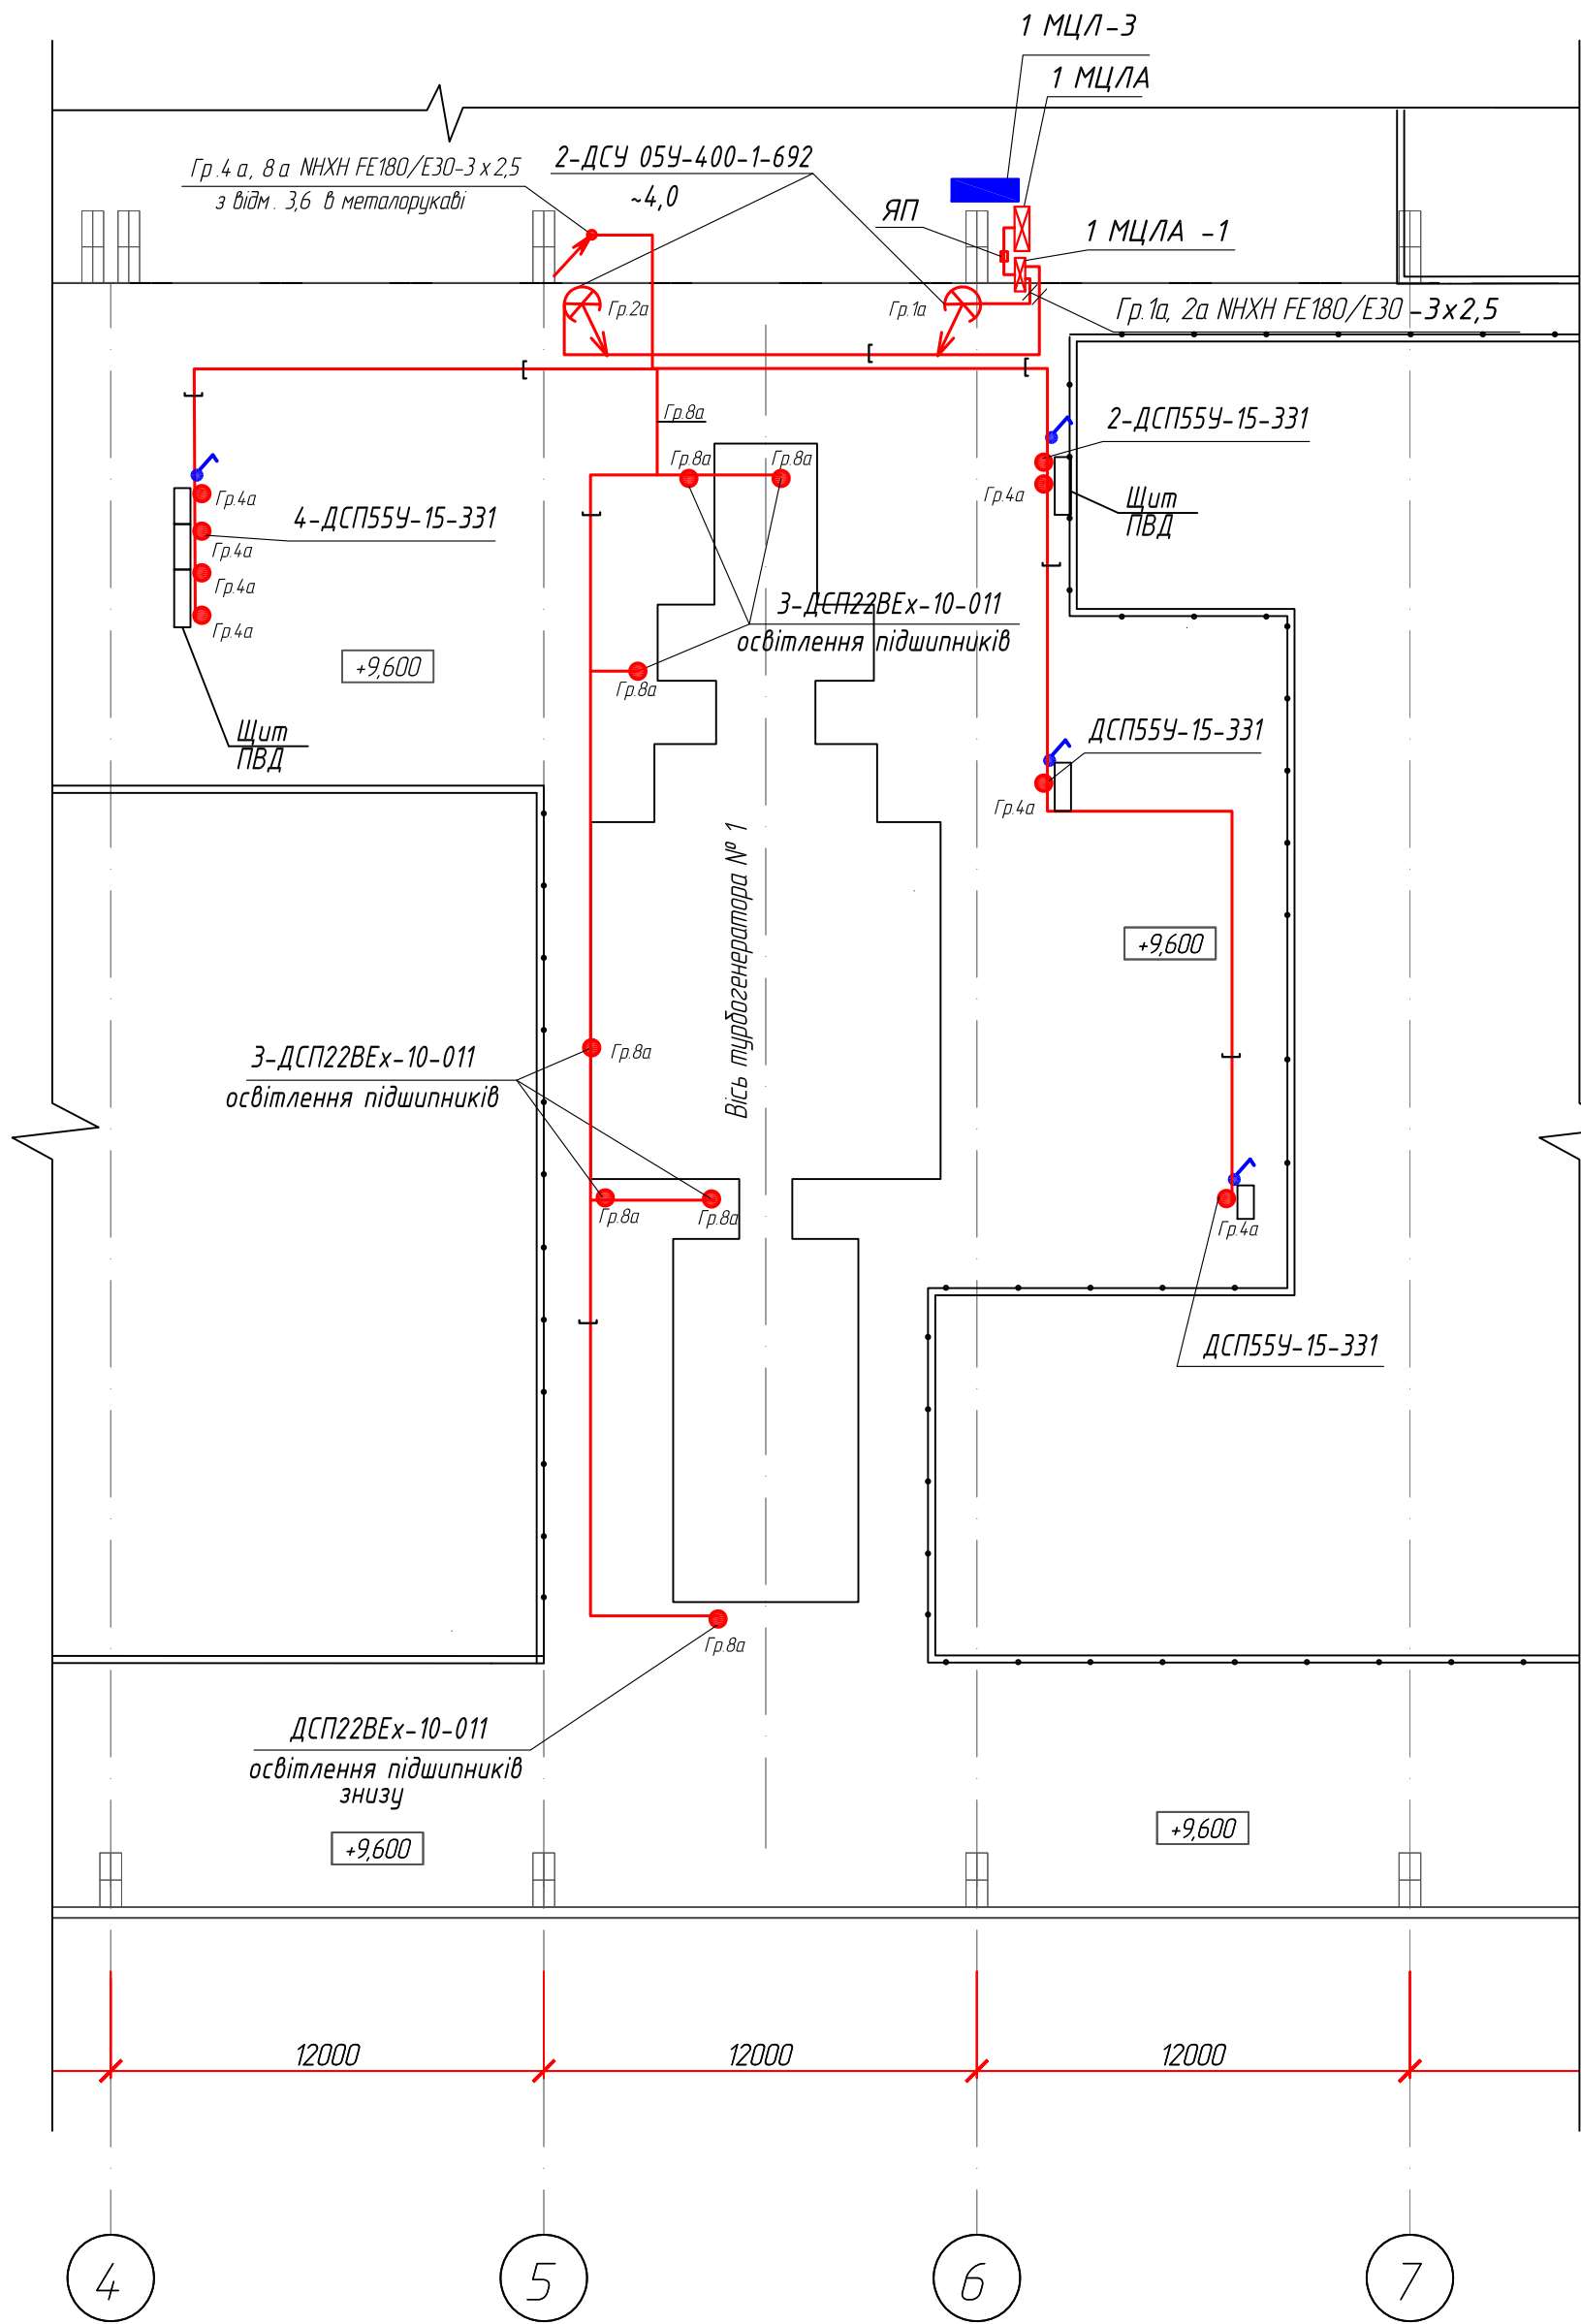

Умовні позначення

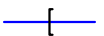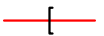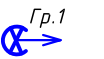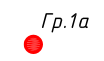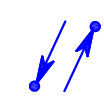-  - Електромережа 220 В в металевому лотку
-  - Електромережа 220 В в металорукаві
-  - Електромережа 220 В постійного струму в металорукаві в лотку
-  - Електромережа 220 В постійного струму в металорукаві
-  Гр.1 - Прожектор та номер його групи
-  Гр.1а - Світильник освітлення оглядового скла, підшипників, щитів та номер його групи
-  - Спуск, підйом кабелю
-  - Щит розподільчий
-  - Щит постійного струму

200 лк - Нормована освітленість

Відомості про світильники:


4-ДСП55У-35-301

3,5

$$\frac{\text{кількість світильників} - \text{тип} - \text{потужність, Вт}}{\text{висота установки відносно підлоги, м}}$$

Інв.№ ориг.	Підпис та дата	Зм.інв.№


[illegible]

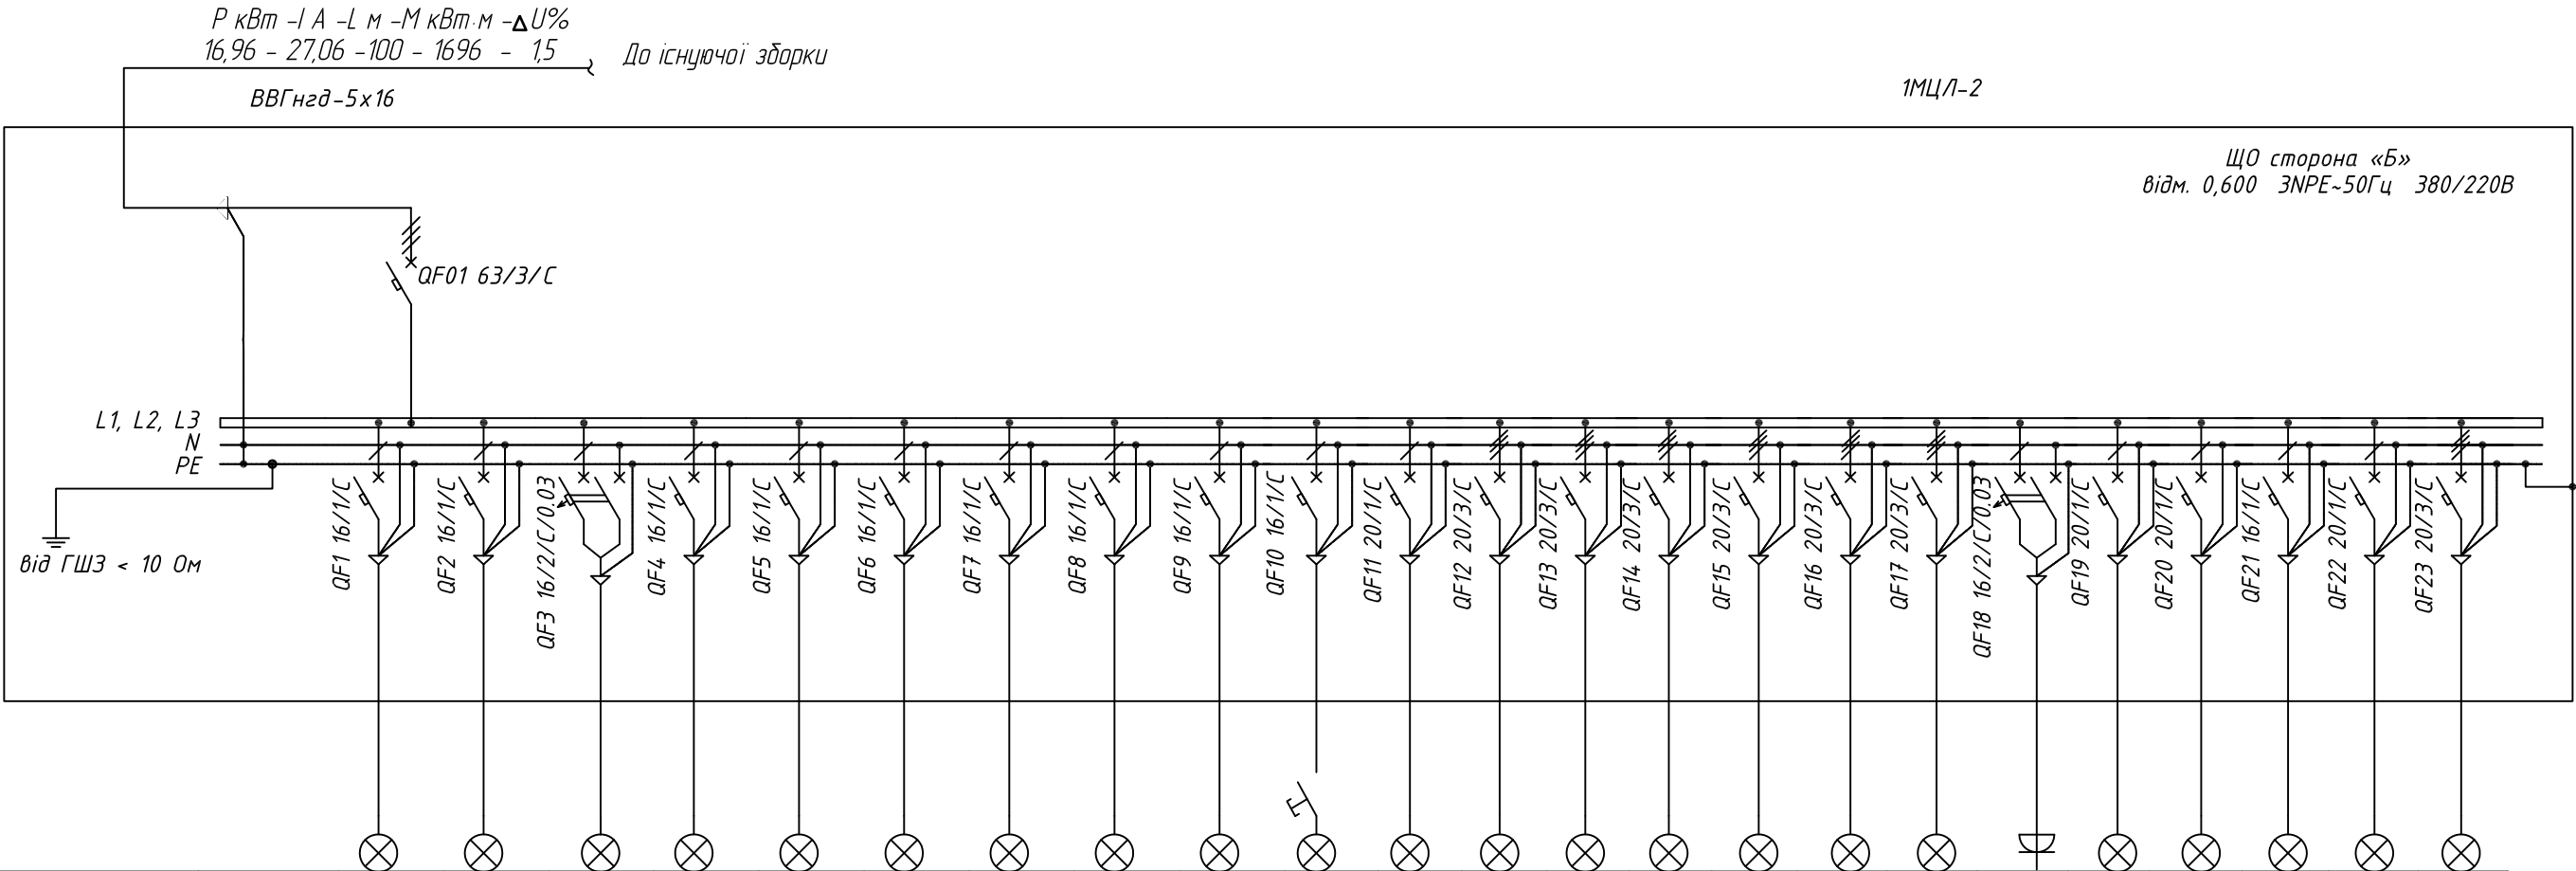

Фаза	L1, L2, L3	L1	L2	L3	L1	L2	L3	L1	L2	L3	L1	L2	L1,2,3	L1,2,3	L1,2,3	L1,2,3	L1,2,3	L1,2,3	L3					
Встан-на потужність, кВт	21,2	0,35	0,41		0,63	0,36	0,50	0,32	0,85	0,75	0,23	0,70	1,00	3,50	2,70	3,50	1,50	1,90	2,00					
Розр. потужність, кВт	16,96	0,35	0,41		0,63	0,36	0,50	0,32	0,85	0,75	0,23													
COS φ	0,95	0,95	0,95		0,95	0,95	0,95	0,95	0,95	0,95	0,95													
Розр. струм, А	27,12	1,67	1,96		3,01	1,72	2,39	1,53	4,07	3,59	1,10													
Переріз кабелю, мм²		3 х 2,5	3 х 2,5		3 х 2,5	3 х 2,5	3 х 2,5	3 х 2,5	3 х 2,5	3 х 2,5	3 х 2,5													
Довжина кабелю, м		40	90		90	85	85	60	70	85	90													
Тип кабелю		ВВГнгд	ВВГнгд		ВВГнгд	ВВГнгд	ВВГнгд	ВВГнгд	ВВГнгд	ВВГнгд	ВВГнгд													
Позначення кабелю		Гр.1	Гр.2	Гр.3	Гр.4	Гр.5	Гр.6	Гр.7	Гр.8	Гр.9	Гр.10	Гр.11	Гр.12	Гр.13	Гр.14	Гр.15	Гр.16	Гр.17	Гр.18					
Втрата напруги, %		0,44	1,15		1,77	0,96	1,33	0,60	1,86	1,99	0,65													
Споживач		Освітлення Гр.1 відм. 0,6 Ось Б	Освітлення Гр.2 відм. 0,6 Ось А	Резерв	Освітлення Гр.4 відм. 0,6	Освітлення Гр.5 відм. 0,6	Освітлення Гр.6 відм. 0,6; 5,0; 8,1	Освітлення Гр.7 відм. 0,6	Освітлення Гр.8 відм. 3,6; 6,6	Освітлення Гр.9 відм. 3,6; 6,6	Освітлення Гр.10 відм. 0,6 прожектори, вісь 1-2	Гр.11 відм. -2,7 освіт. цирквод.	Гр.12 відм. -2,7 тр-р 380/36 каб. тунелі	Гр.13 відм. -2,7 лів. стор. турб.	Гр.14 відм. -2,7 освіт. щит.	Гр.15 відм. -2,7 під турб.	Гр.16 відм. -2,7 ремонтна яма	Гр.17 відм. -2,7 постійн. торець	Розетки 220В відм. -2,7	Резерв	Резерв	Резерв	Резерв	Резерв

Примітки:


- 1) Зробити маркування всіх ліній і автоматичних вимикачів білками в щиті, розподільчій коробці та біля споживача.
- 2) Виконати заземлення дверцят.
- 3) В щиті наклеїти принципову схему щита.
- 4) Для керування групи №10 (прожектори вісь 1-2) встановити кнопку керування на дверцятах щита.
- 5) Довжина ліній показана умовно.
- 6) Щит виконати в навісному виконанні

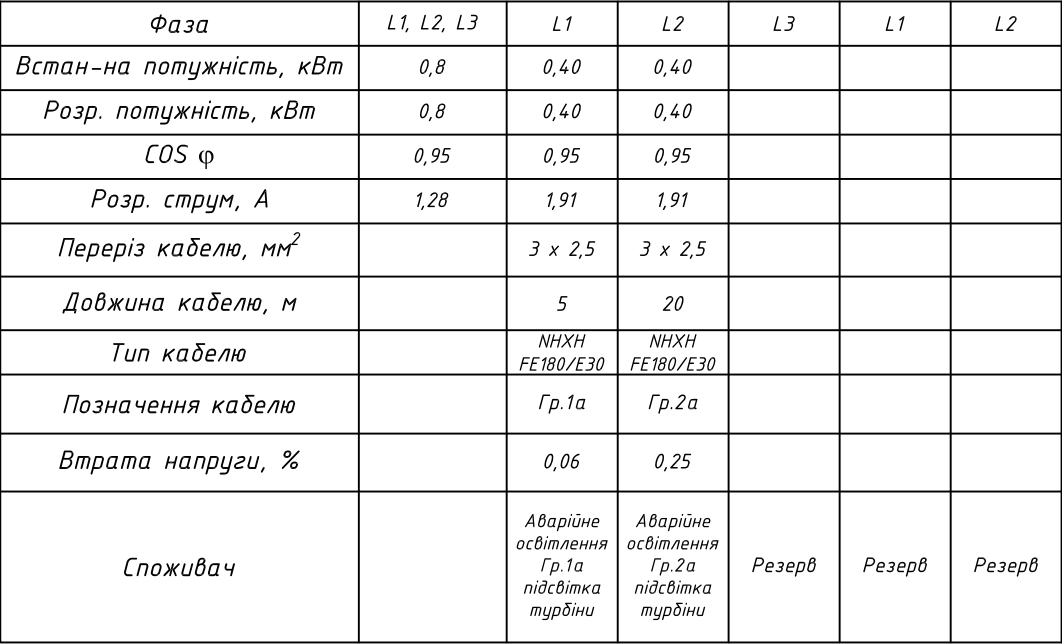

- 1) Зробити маркування всіх ліній і автоматичних вимикачів білками в щиті, розподільчій коробці та біля споживача.
- 2) Виконати заземлення дверцят.
- 3) Для керування прожекторами встановити кнопки керування на дверцятах щита.
- 4) В щиті наклеїти принципову схему щита.
- 5) Довжина ліній показана умовно.
- 6) Щит виконати в навісному виконанні

					Стадія	Аркуш
					РП	8
						

Мережа освітлення на відмітці 0,6

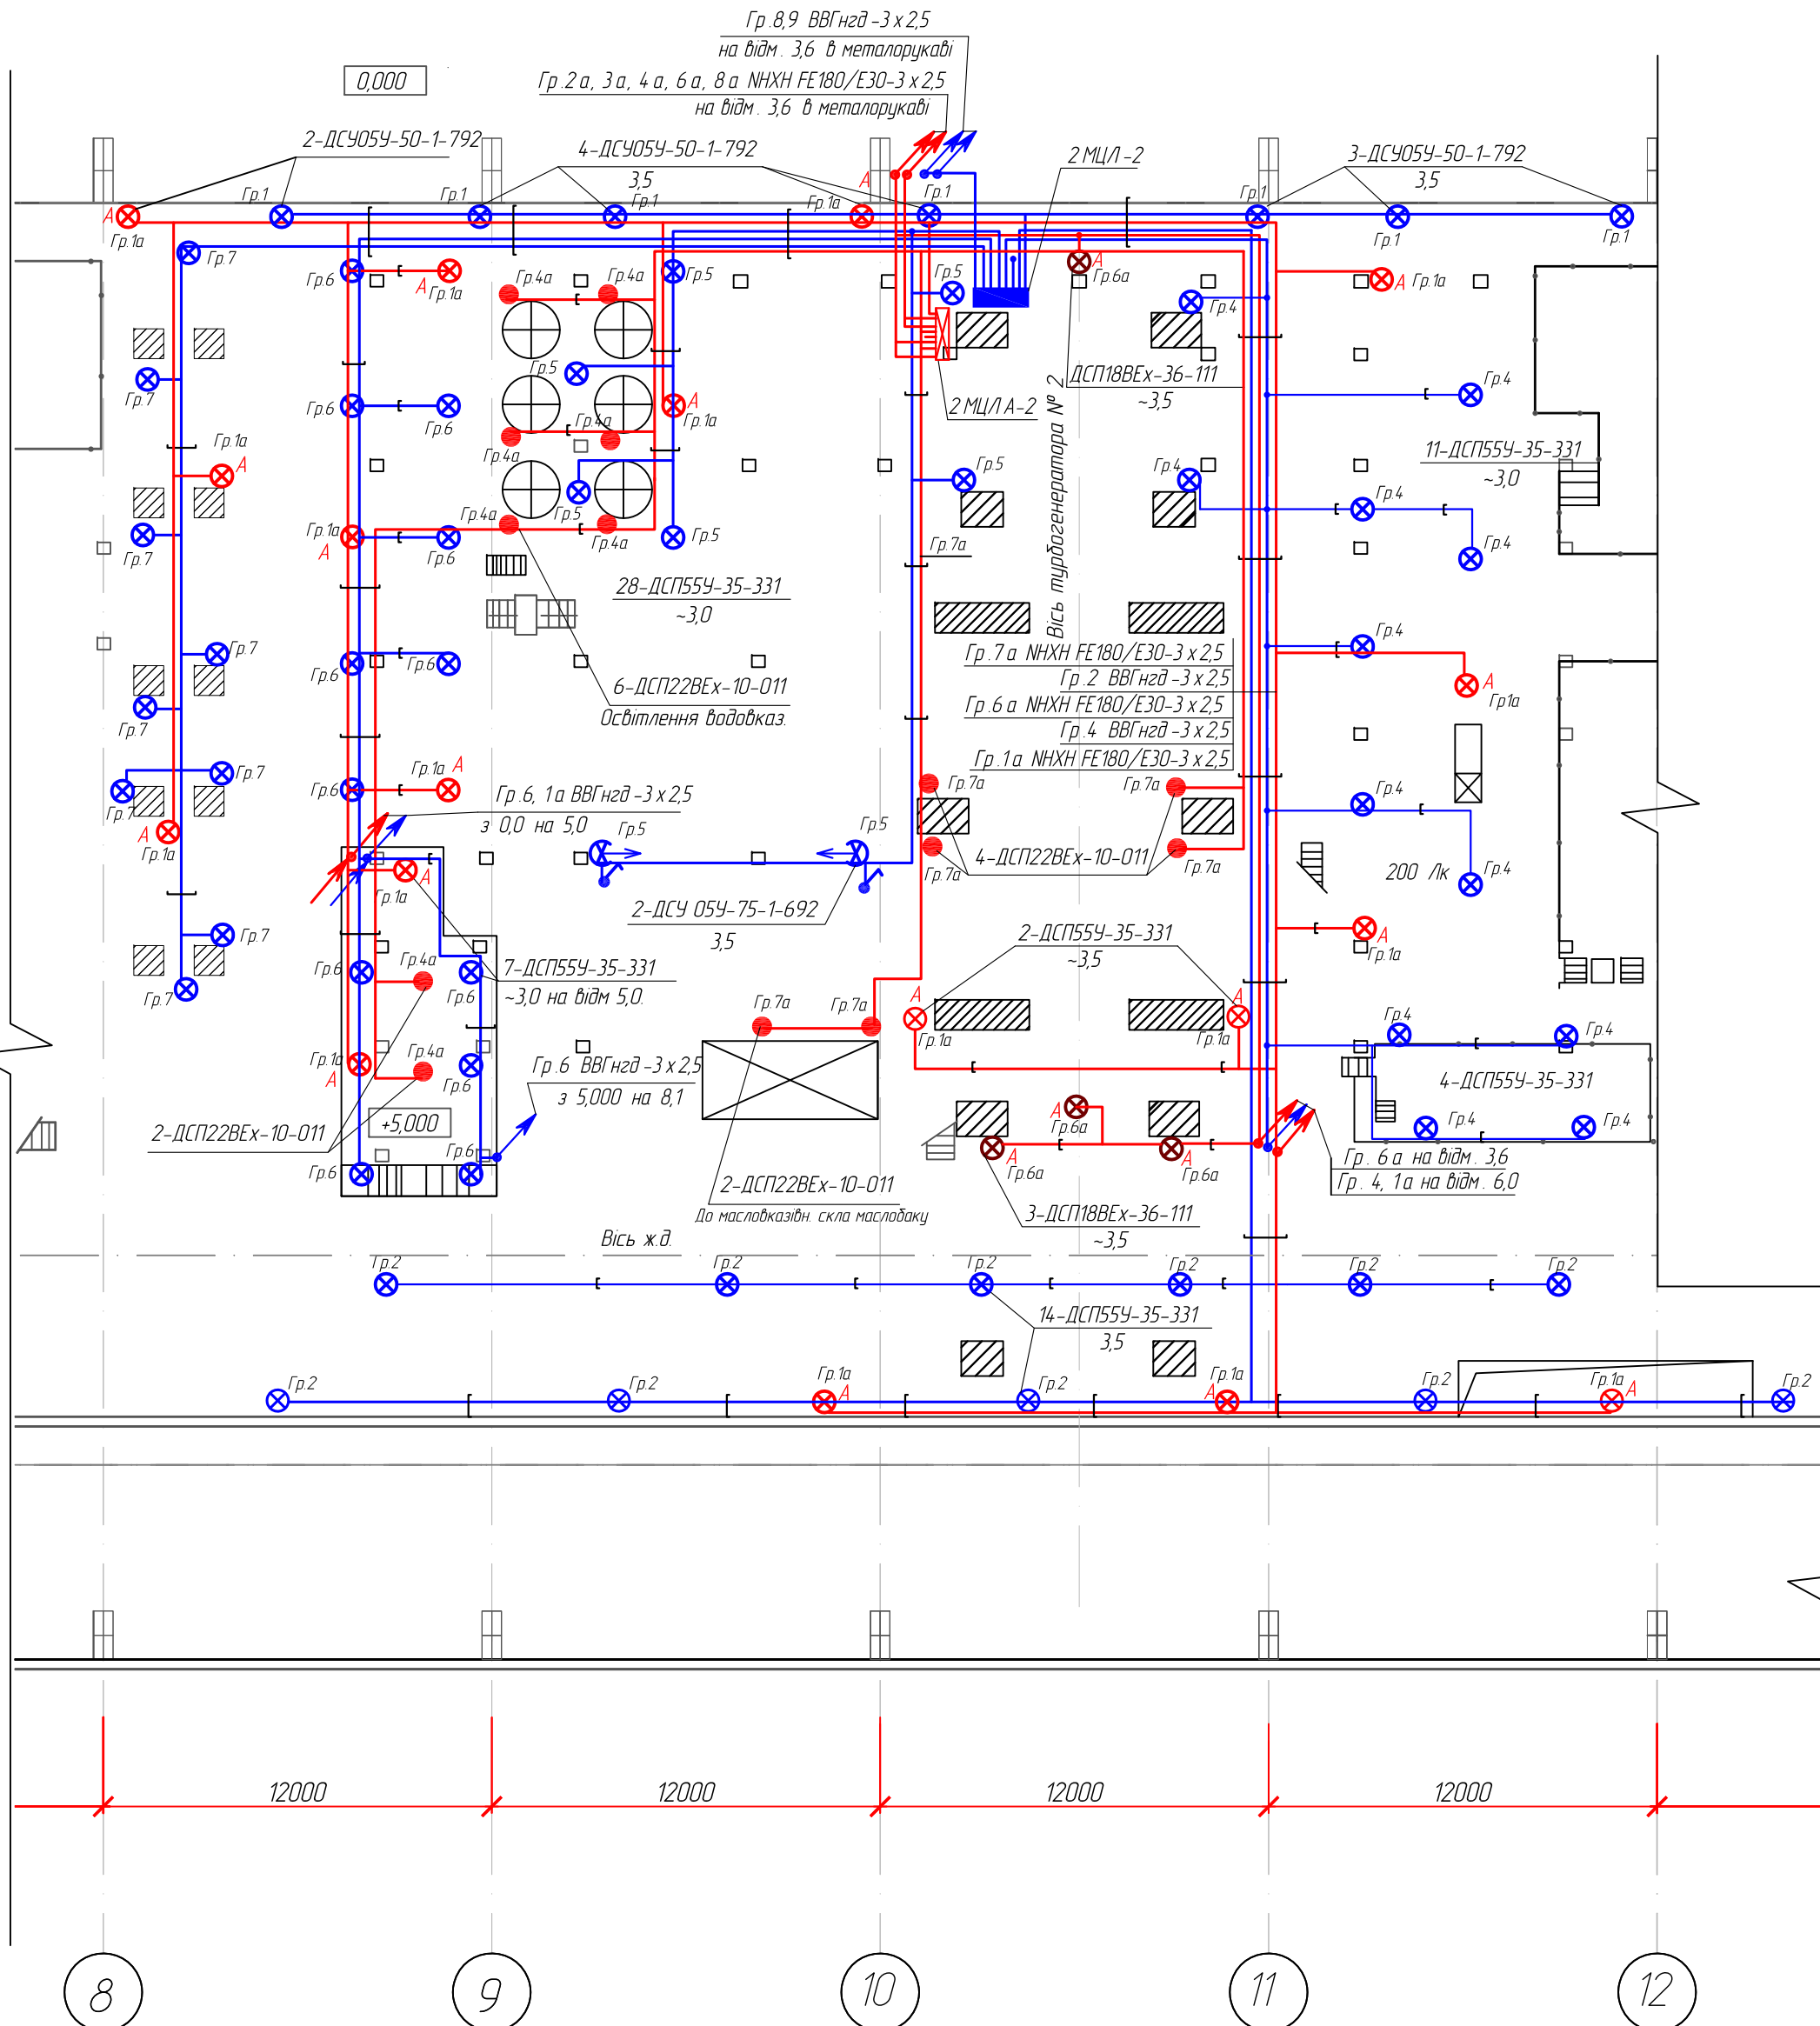

Умовні позначення

-  - Електромережа 220 В в металевому лотку
-  - Електромережа 220 В в металорукаві
-  - Електромережа 220 В постійного струму в металорукаві в лотку
-  - Електромережа 220 В постійного струму в металорукаві

-  Гр.1 – Світильник робочого освітлення та номер його групи
-  Гр.1а – Світильник аварійний освітлення та номер його групи
-  Гр.1 – Світильник 220 В вбудовано-захисний та номер його групи
-  Гр.1 – Прожектор та номер його групи
-  Гр.1а – Світильник освітлення оглядового скла, підшипників, щитів та номер його групи
-  – Спуск, підйом кабелю
-  – Щит розподільчий
-  – Щит постійного струму

200 лк - Нормована освітленість

Відомості про світильники:

4-ДСП55У-35-301

3,5

$$\frac{\text{кількість світильників} - \text{тип} - \text{потужність, Вт}}{\text{висота установки відносно підлоги, м}}$$

Інв.№ ориг.	Підпис та дата	Змінв.№

[illegible]

Мережа освітлення на відмітці 3,6

Умовні позначення


- Електромережа 220 В в металевому лотку
- Електромережа 220 В в металорукаві
- Електромережа 220 В постійного струму в металорукаві в лотку
- Електромережа 220 В постійного струму в металорукаві
- Гр.1 - Світильник робочого освітлення та номер його групи
- Гр.1а - Світильник аварійний освітлення та номер його групи
- Гр.1а - Світильник освітлення оглядового скла, підшипників, щитів та номер його групи
- Спуск, підйом кабелю

200 лк - Нормована освітленість

Відомості про світильники:

4-ДСП55У-35-301
3,5


кількість світильників - тип - потужність, Вт
висота установки відносно підлоги, м

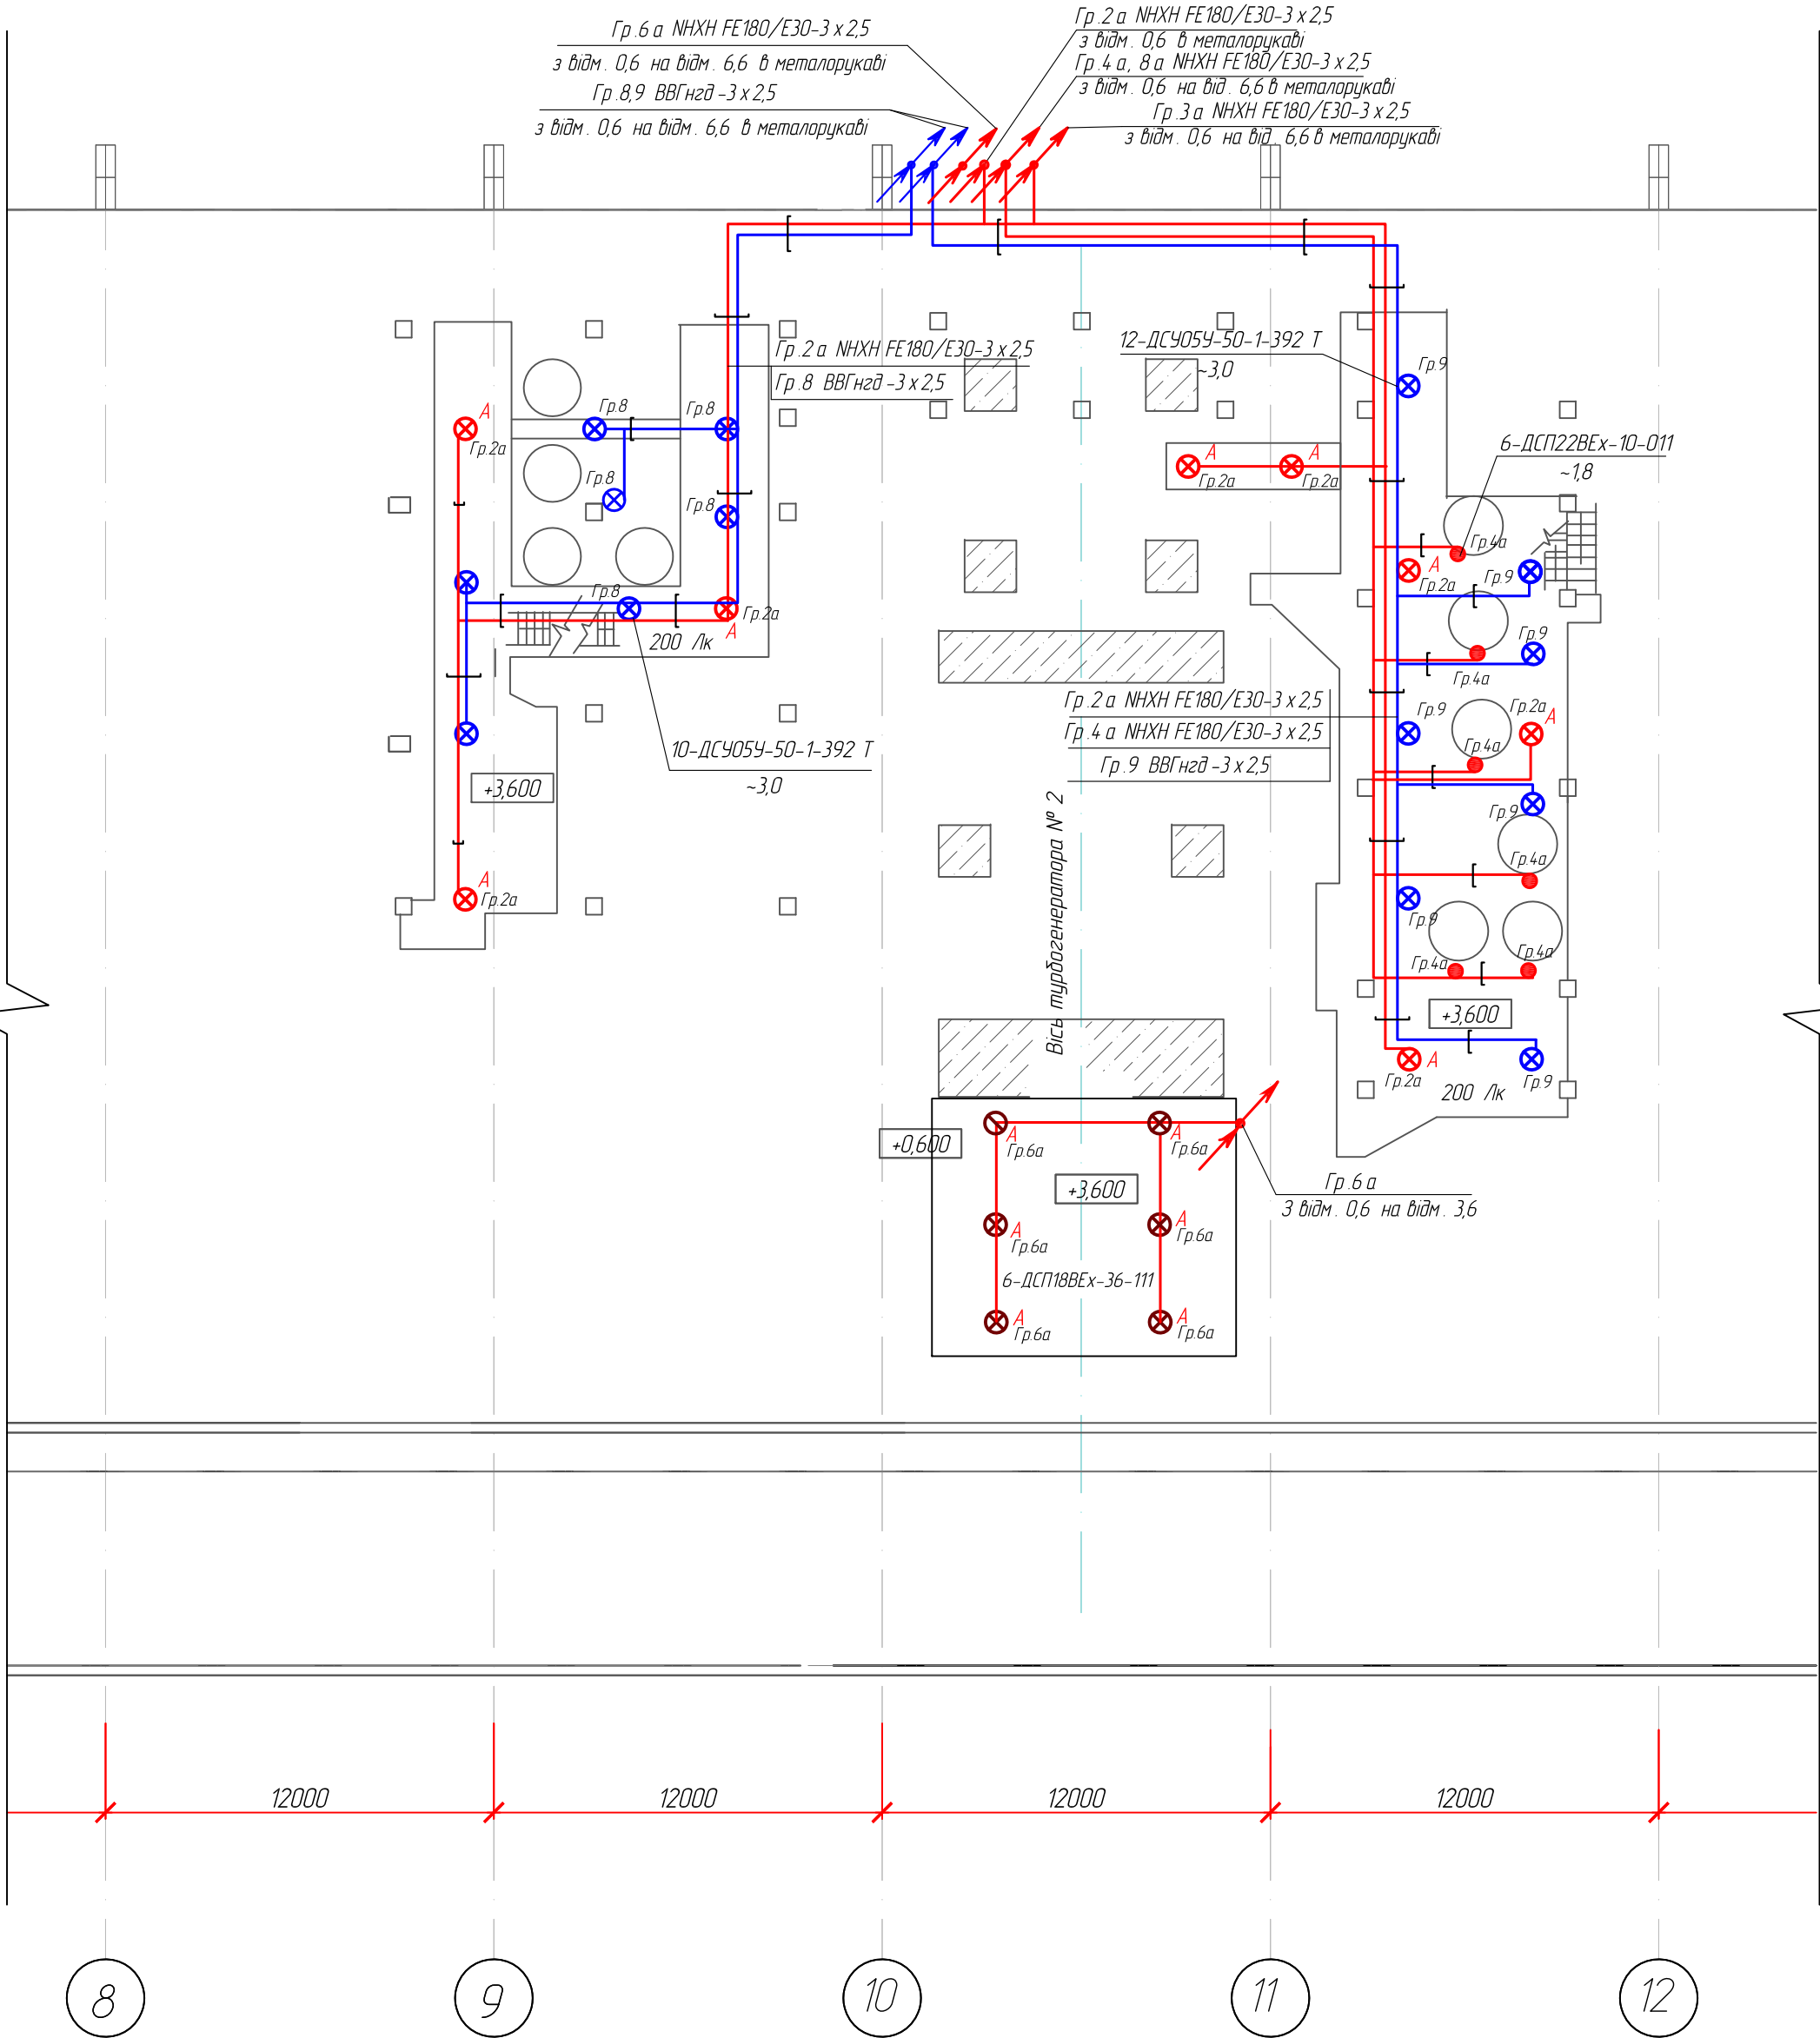

Змінив.	
Підпис та дата	
Ім'я, № ориг.	

	Стадія	Аркуш	Аркушів
	РП	10	
	ТЕ LA МОНТАЖ Формат А2		

Мережа освітлення на відмітці 6,6

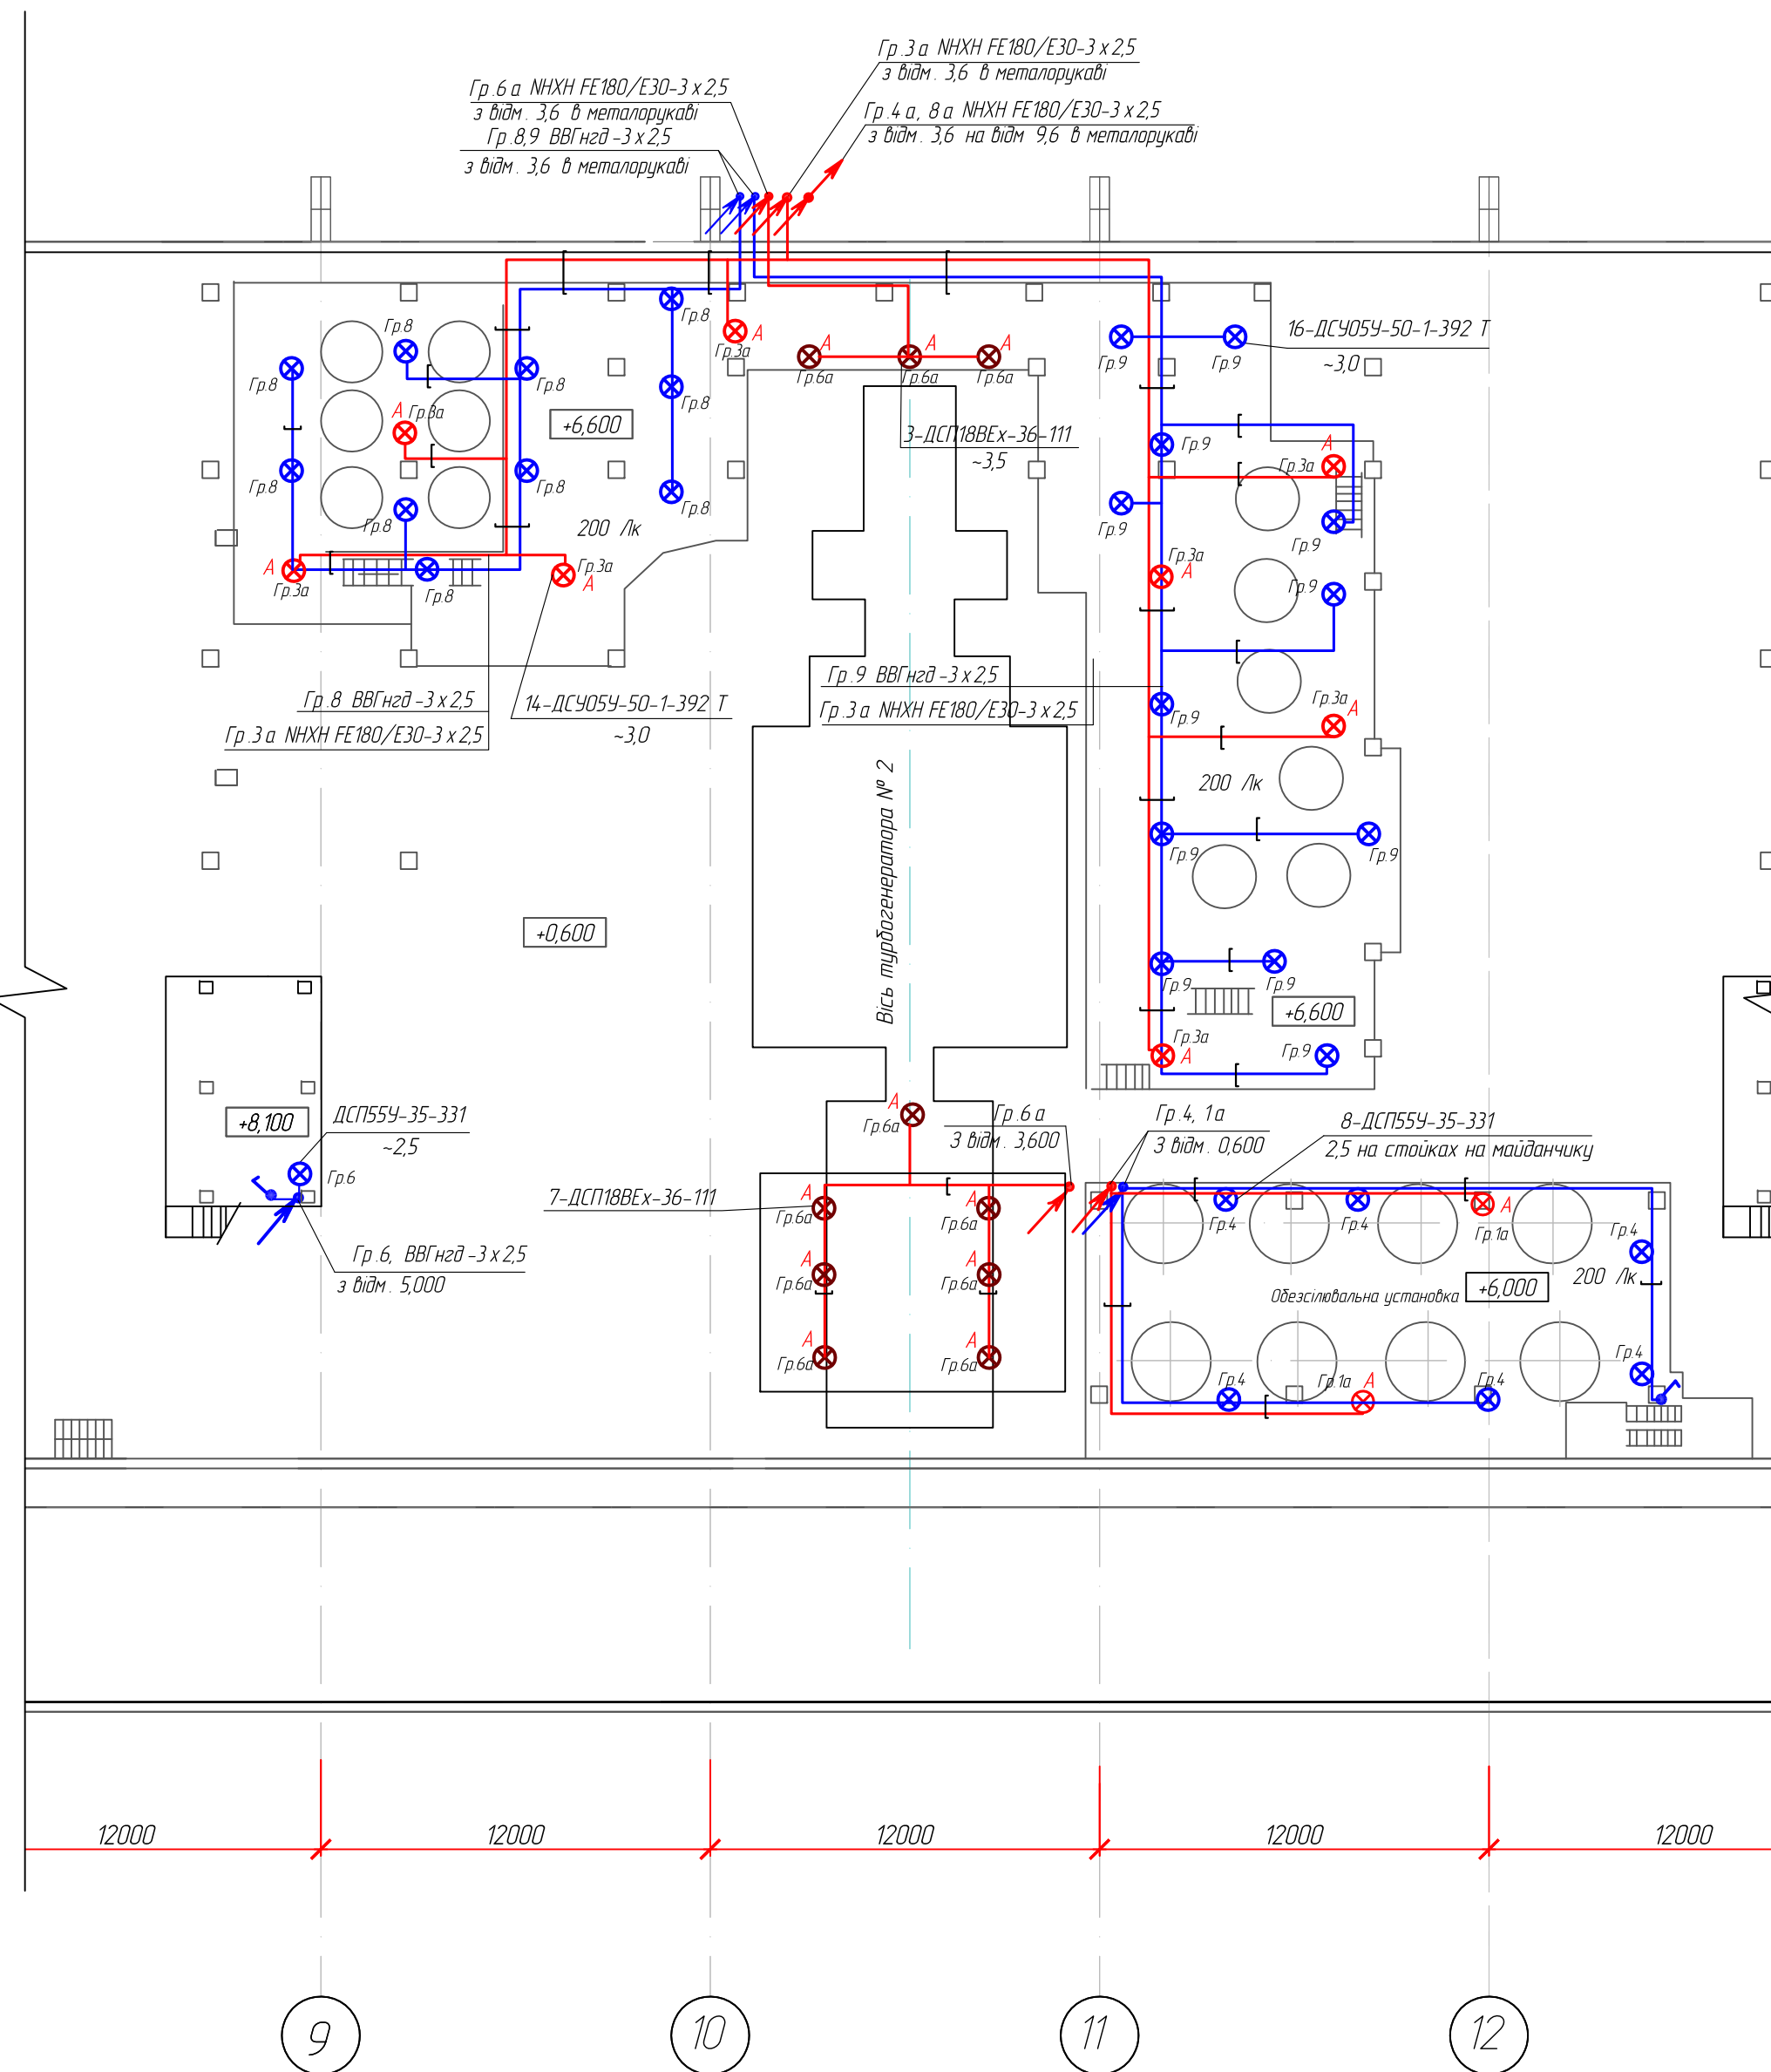

Умовні позначення

-  - Електромережа 220 В в металевому лотку
-  - Електромережа 220 В в металорукаві
-  - Електромережа 220 В постійного струму в металорукаві в лотку
-  - Електромережа 220 В постійного струму в металорукаві
-  Гр.1 - Світильник робочого освітлення та номер його групи
-  Гр.1а А - Світильник аварійний освітлення та номер його групи
-  Гр.1 - Світильник 220 В вибухозахисний та номер його групи
-  - Спуск, підйом кабелю

200 лк - Нормована освітленість


Відомості про світильники.

4-ДСП55У-35-301



3,5

$$\frac{\text{кількість світильників} - \text{тип} - \text{потужність, Вт}}{\text{висота установки відносно підлоги, м}}$$

Мережа освітлення на відмітці 9,6

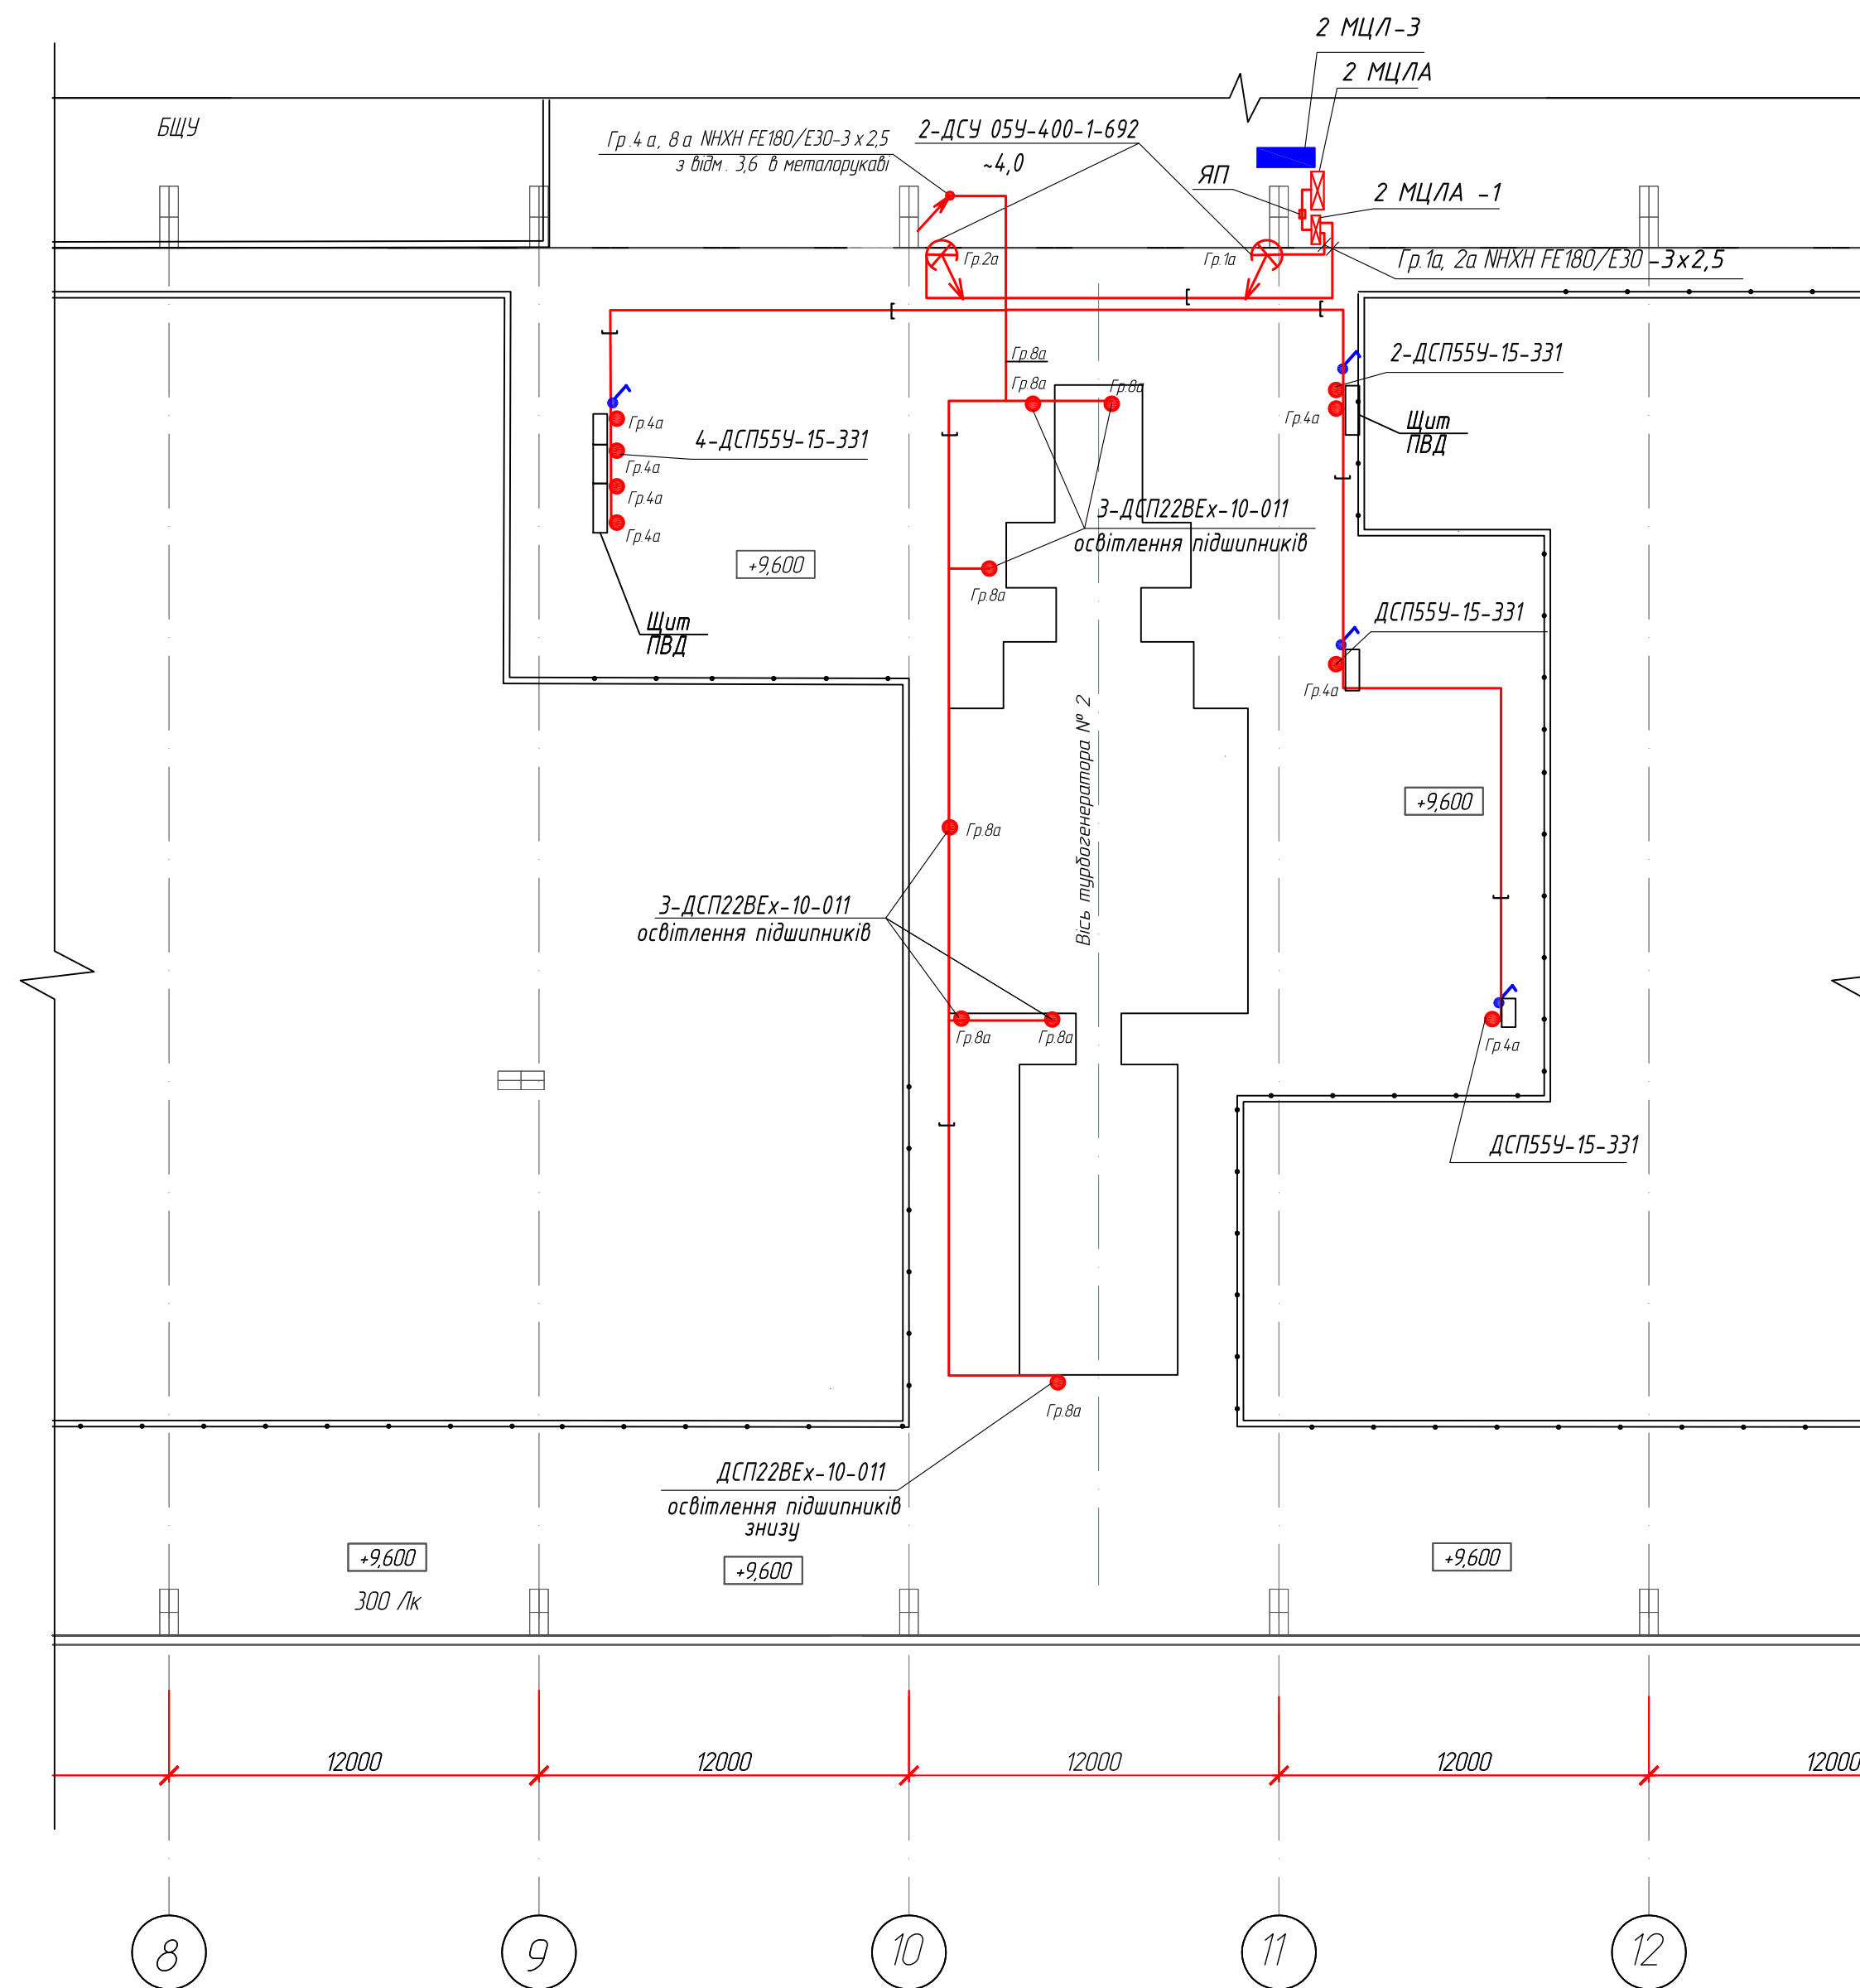

Умовні позначення

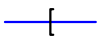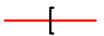-  - Електромережа 220 В в металевому лотку
 -  - Електромережа 220 В в металорукаві
 -  - Електромережа 220 В постійного струму в металорукаві в лотку
 -  - Електромережа 220 В постійного струму в металорукаві
-  Гр.1 - Прожектор та номер його групи
-  Гр.1а - Світильник освітлення оглядового скла, підшипників, щитів та номер його групи
-  - Спуск, підйом кабелю
-  - Щит розподільчий
-  - Щит постійного струму
- 200 лк - Нормована освітленість

Відомості про світильники:


4-ДСП55У-35-301

3,5

$$\frac{\text{кількість світильників} - \text{тип} - \text{потужність, Вт}}{\text{висота установки відносно підлоги, м}}$$

Інв.№ ориг.	Підпис та дата	Зм.інв.№

[illegible]

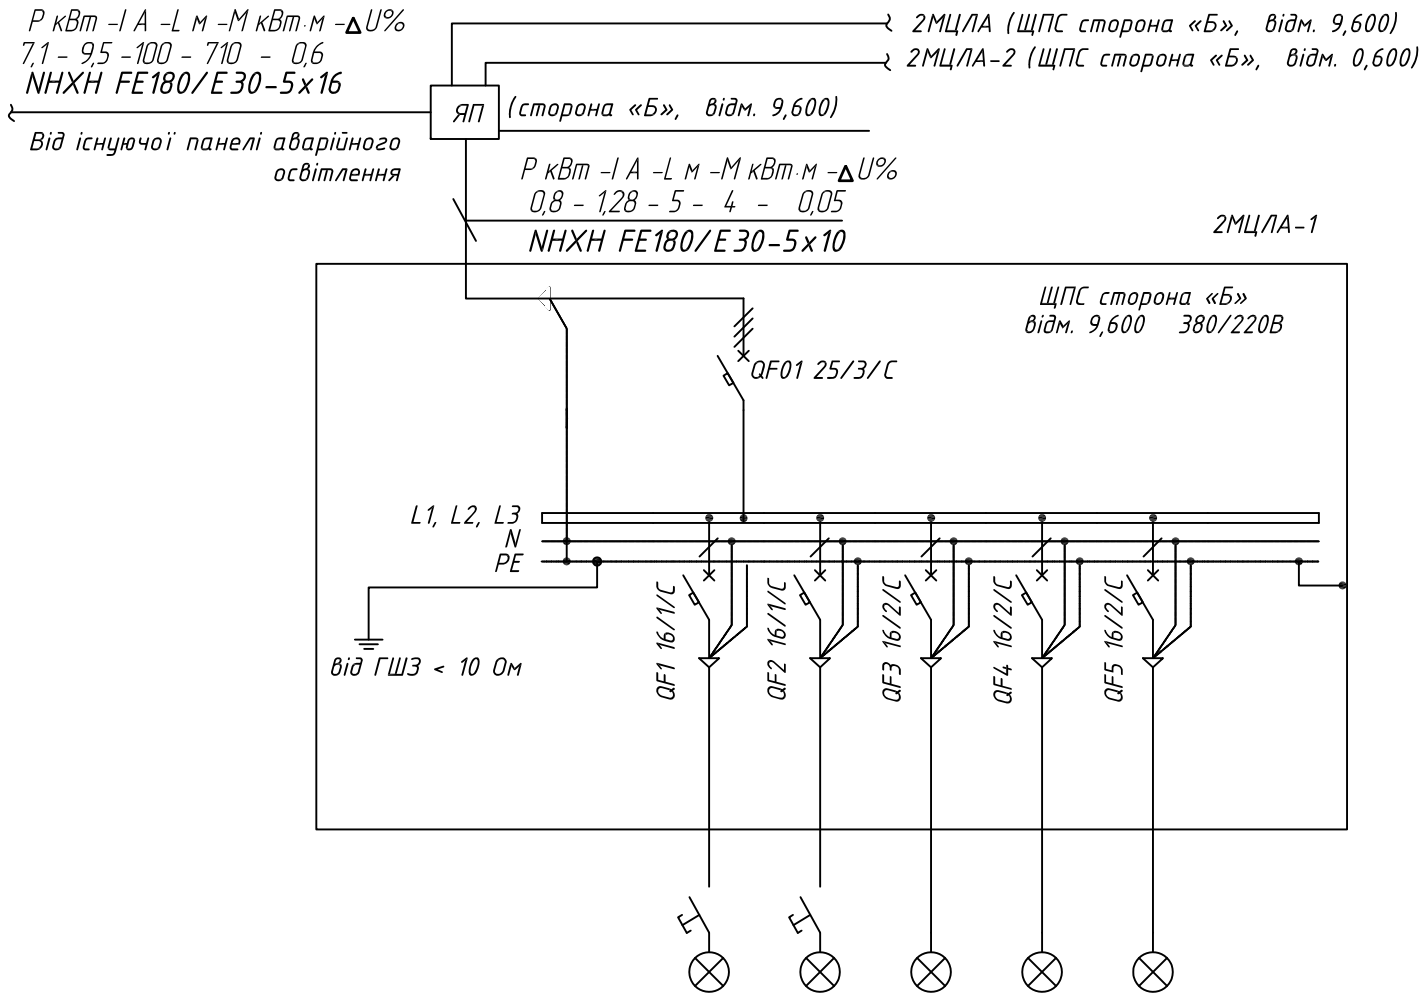


Фаза	L1, L2, L3	L1	L2	L3	L1	L2
Встан-на потужність, кВт	0,8	0,40	0,40			
Розр. потужність, кВт	0,8	0,40	0,40			
COS φ	0,95	0,95	0,95			
Розр. струм, А	1,28	1,91	1,91			
Переріз кабелю, мм²		3 x 2,5	3 x 2,5			
Довжина кабелю, м		5	20			
Тип кабелю		NHXH FE180/E30	NHXH FE180/E30			
Позначення кабелю		Гр.1а	Гр.2а			
Втрата напруги, %		0,06	0,25			
Споживач		Аварійне освітлення Гр.1а підсвітка турбіни	Аварійне освітлення Гр.2а підсвітка турбіни	Резерв	Резерв	Резерв

Примітки:

- 1) Зробити маркування всіх ліній і автоматичних вимикачів білками в щиті, розподільчій коробці та біля споживача.
- 2) Виконати заземлення дверцят.
- 3) Для керування прожекторами встановити кнопки керування на дверцятах щита.
- 4) В щиті наклеїти принципову схему щита.
- 5) Довжина ліній показана умовно.
- 6) Щит виконати в навісному виконанні

Мережа освітлення на відмітці 0,6

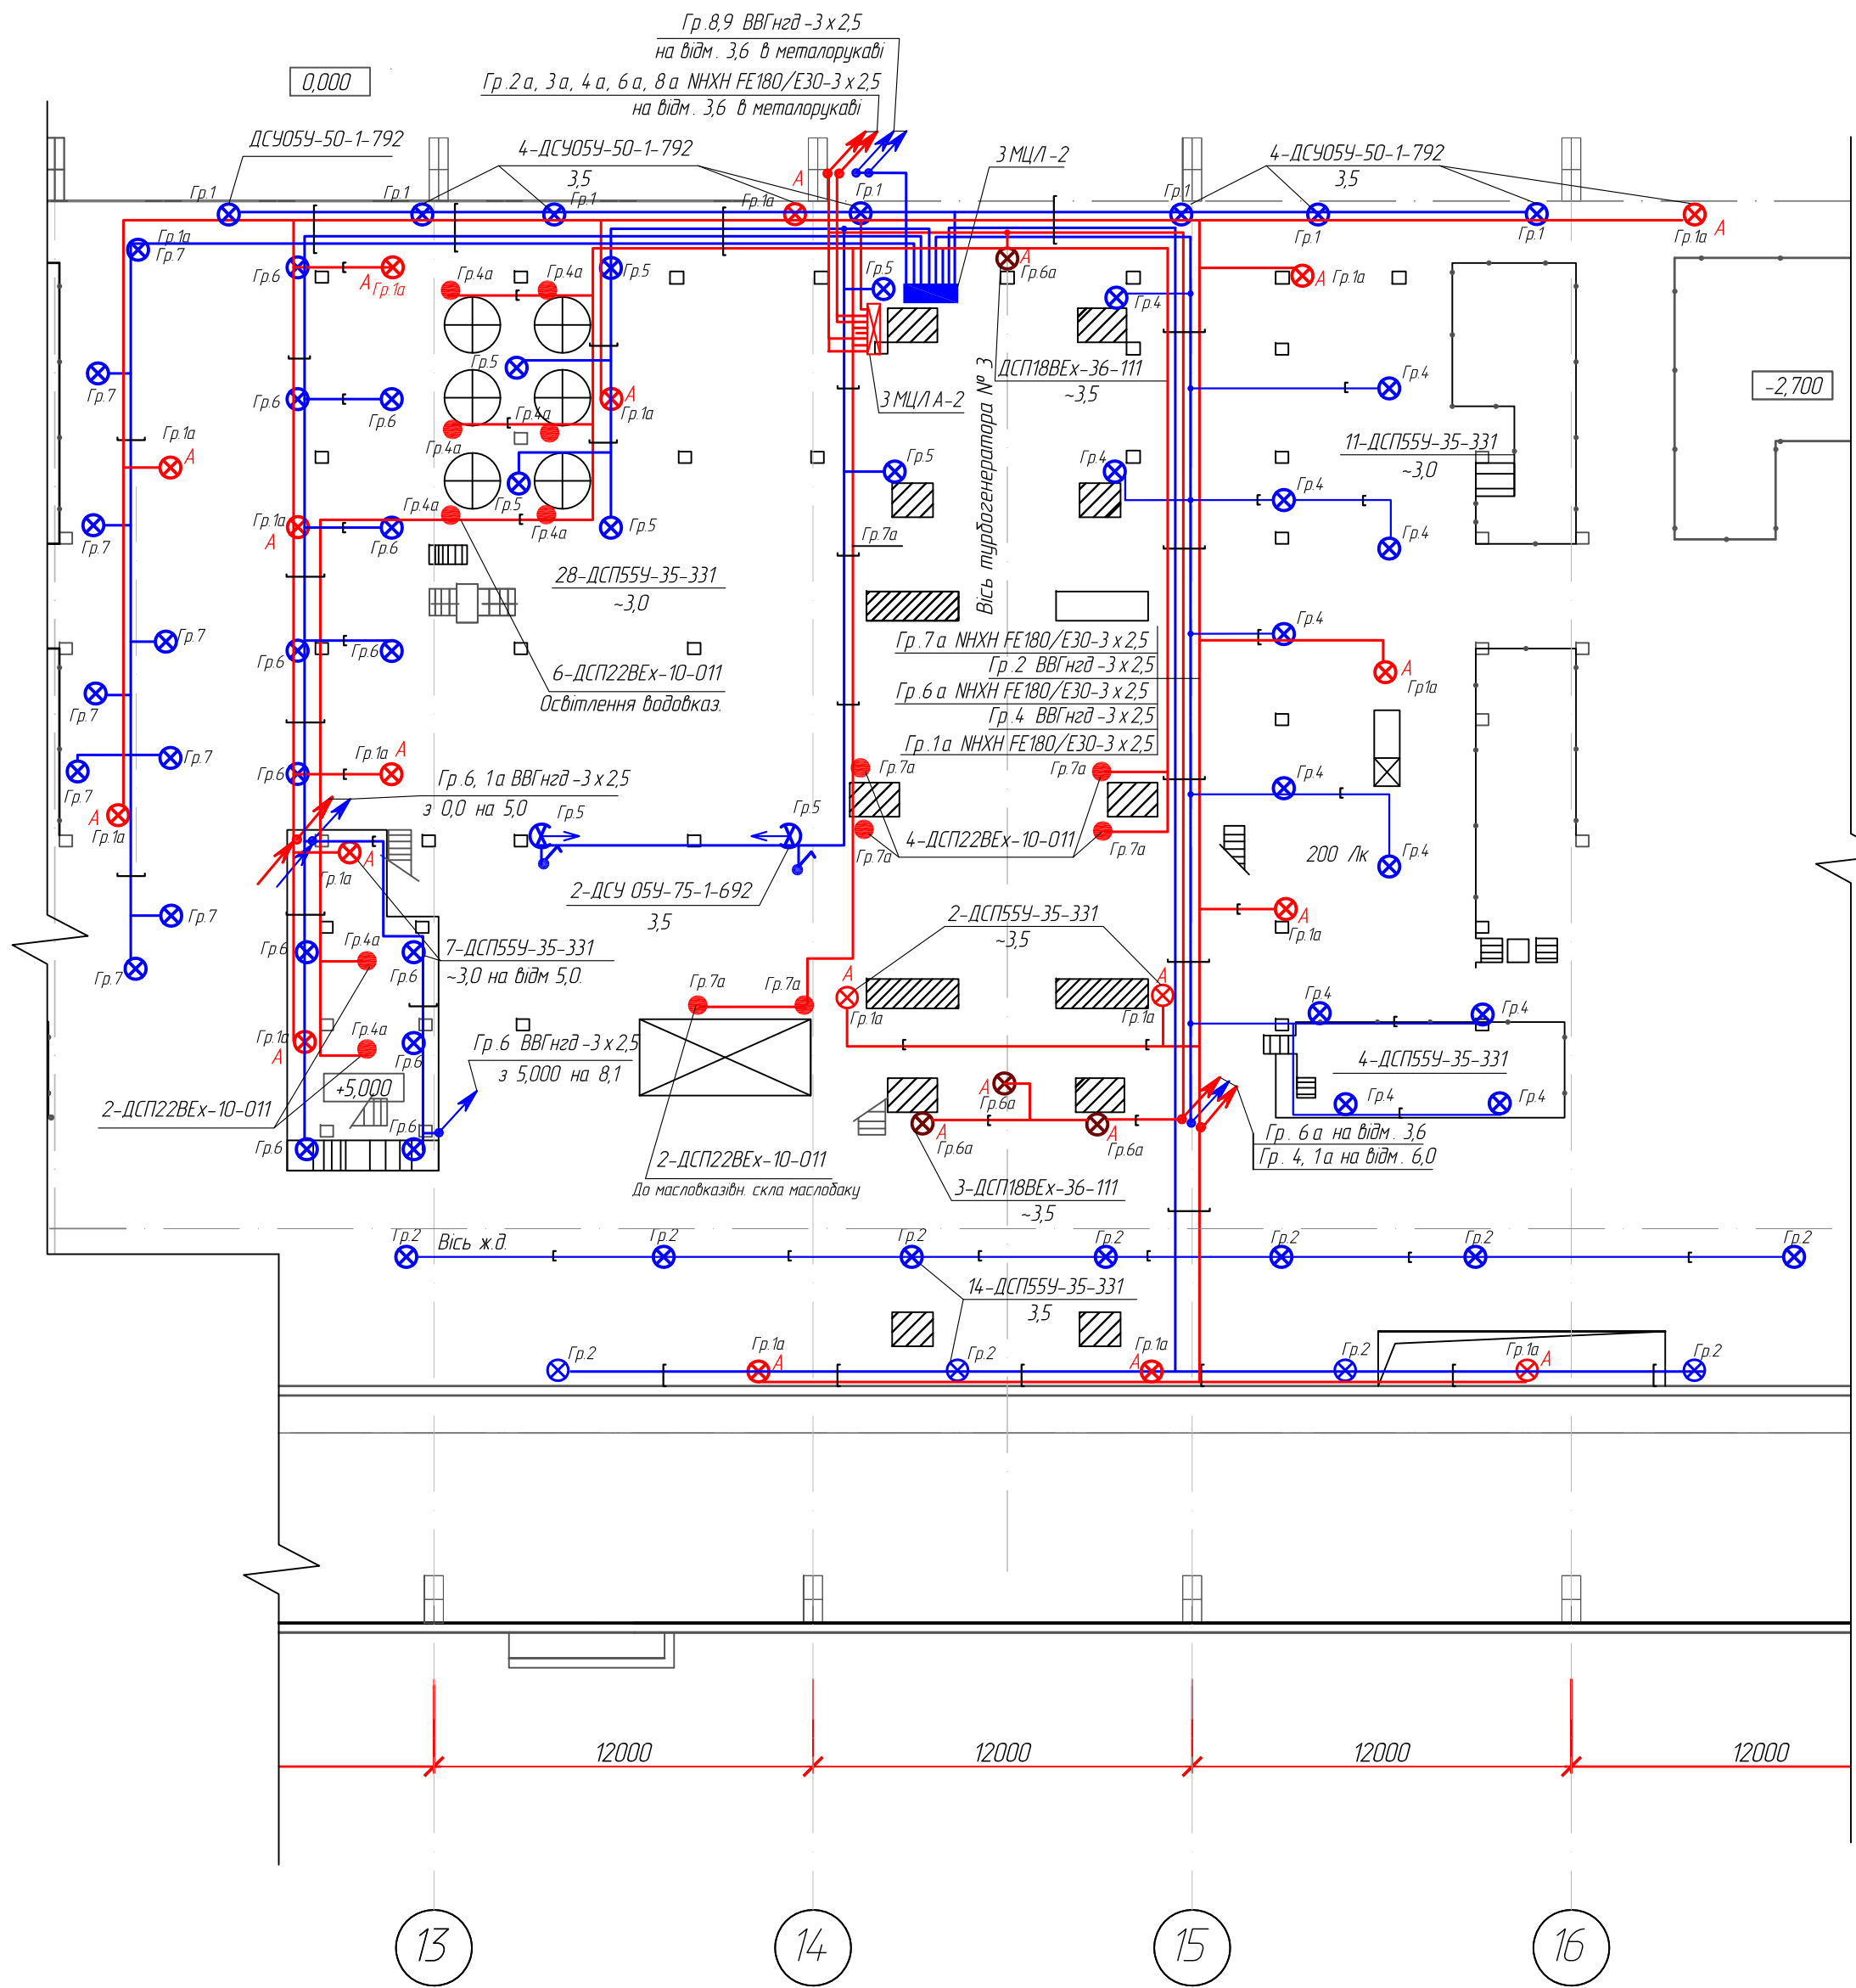

- Умовні позначення**
- — — — — Електромережа 220 В в металевому лотку
 - — — — — Електромережа 220 В в металорукаві
 - — — — — Електромережа 220 В постійного струму в металорукаві в лотку
 - — — — — Електромережа 220 В постійного струму в металорукаві

- ⊗ Гр.1 - Світильник робочого освітлення та номер його групи
- ⊗ Гр.1а А - Світильник аварійний освітлення та номер його групи
- ⊗ Гр.1 - Світильник 220 В вибухозахисний та номер його групи
- ⊗ Гр.1 - Прожектор та номер його групи
- Гр.1а - Світильник освітлення оглядового скла, підшипників, щитів та номер його групи
- ↕ - Спуск, підйом кабелю
- - Щит розподільчий
- ⊠ - Щит постійного струму

200 лк - Нормована освітленість

Відомості про світильники:

4-ДСП55У-35-301
3,5

кількість світильників - тип - потужність, Вт
висота установки відносно підлоги, м

Змінив.	
Підпис та дата	
Ім'я, № ориг.	

Стадія	Аркуш	Аркушів
РП	16	

Мережа освітлення на відмітці 3,6

Умовні позначення

- Електромережа 220 В в металевому лотку
- Електромережа 220 В в металорукаві
- Електромережа 220 В постійного струму в металорукаві в лотку
- Електромережа 220 В постійного струму в металорукаві
- Гр.1 - Світильник робочого освітлення та номер його групи
- Гр.1а - Світильник аварійний освітлення та номер його групи
- Гр.1а - Світильник освітлення оглядового скла, підшипників, щитів та номер його групи
- Спуск, підйом кабелю


200 лк - Нормована освітленість

Відомості про світильники:

4-ДСП55У-35-301

3,5


кількість світильників - тип - потужність, Вт
висота установки відносно підлоги, м

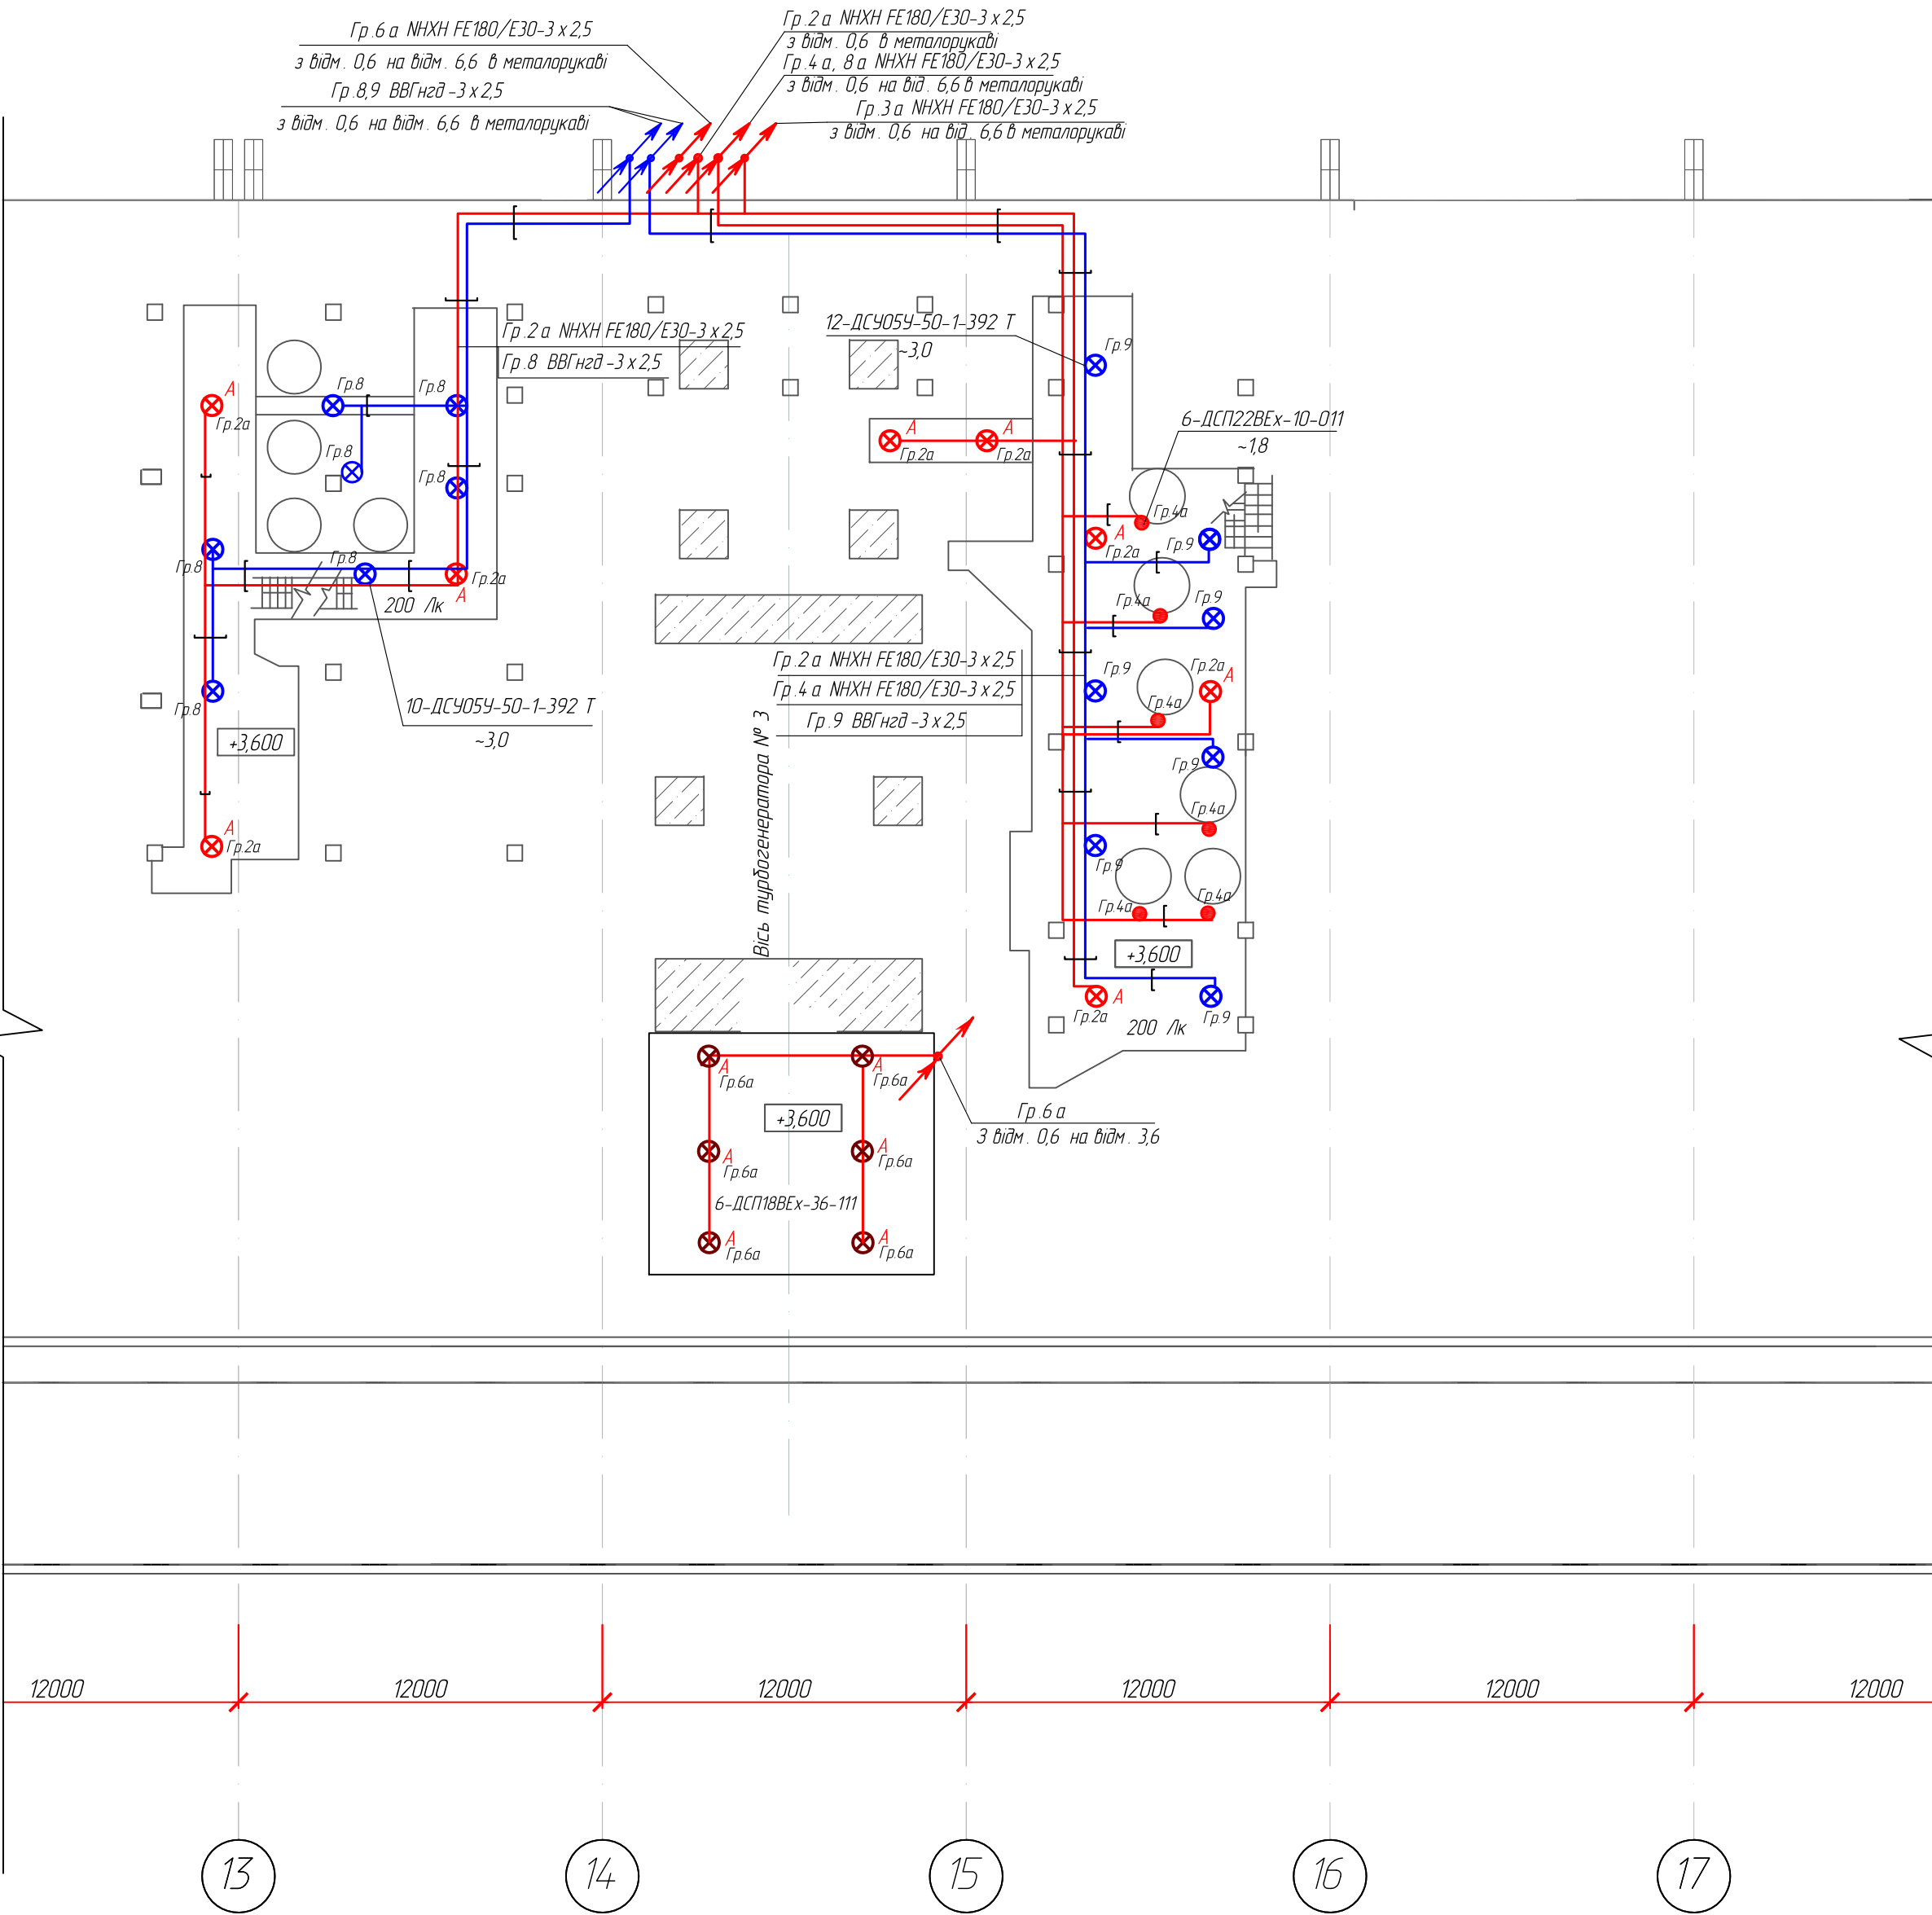

Інв.№ ориг.	Підпис та дата	Змінив.№

Стадія	Аркуш	Аркушів
РП	17	
ТЕ LA МОНТАЖ Формат А2		

Мережа освітлення на відмітці 6,6

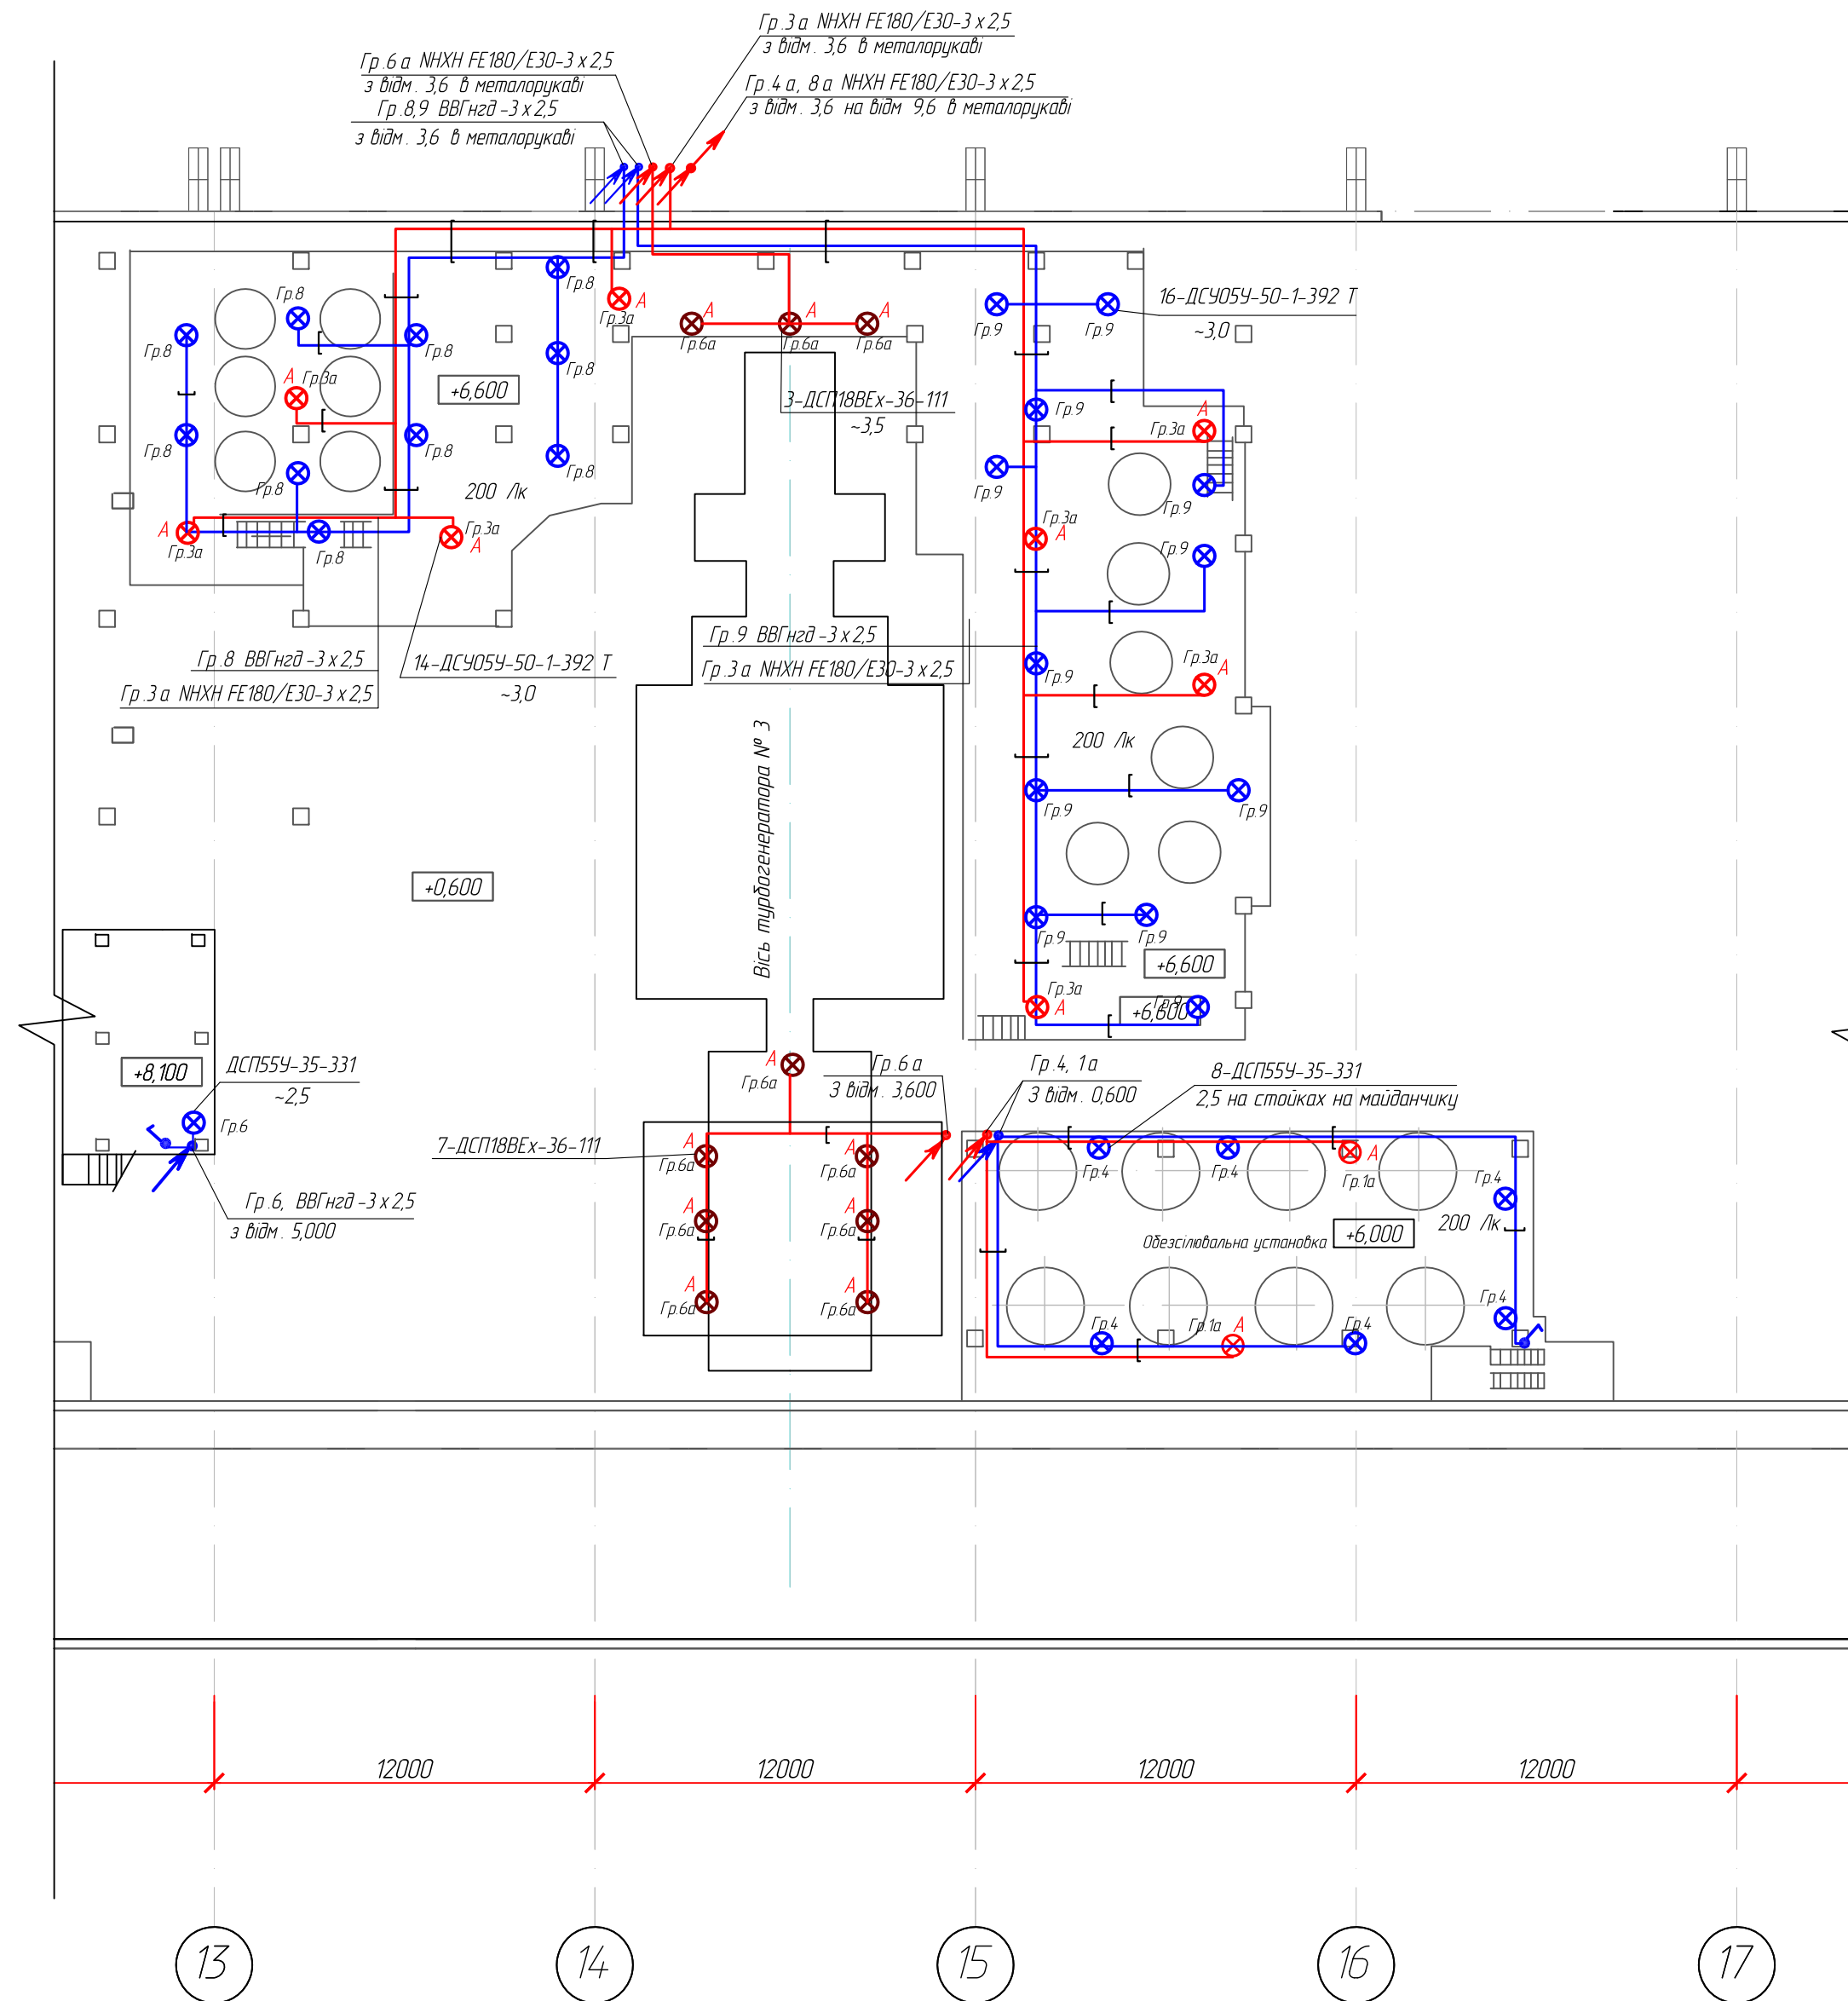

Умовні позначення

-  - Електромережа 220 В в металевому лотку
-  - Електромережа 220 В в металорукаві
-  - Електромережа 220 В постійного струму в металорукаві в лотку
-  - Електромережа 220 В постійного струму в металорукаві
-  Гр.1 - Світильник робочого освітлення та номер його групи
-  Гр.1а - Світильник аварійний освітлення та номер його групи
-  Гр.1 - Світильник 220 В вибухозахисний та номер його групи
-  - Спуск, підйом кабелю

200 лк - Нормована освітленість

Відомості про світильники:

4-ДСП55У-35-301


3,5

$$\frac{\text{кількість світильників} - \text{тип} - \text{потужність, Вт}}{\text{висота установки відносно підлоги, м}}$$

Інв.№ ориг.	Підпис та дата	Змінв.№

				Стадія	Аркуш	Аркушів
				РП	18	
						
				Формат А2		

Мережа освітлення на відмітці 9,6

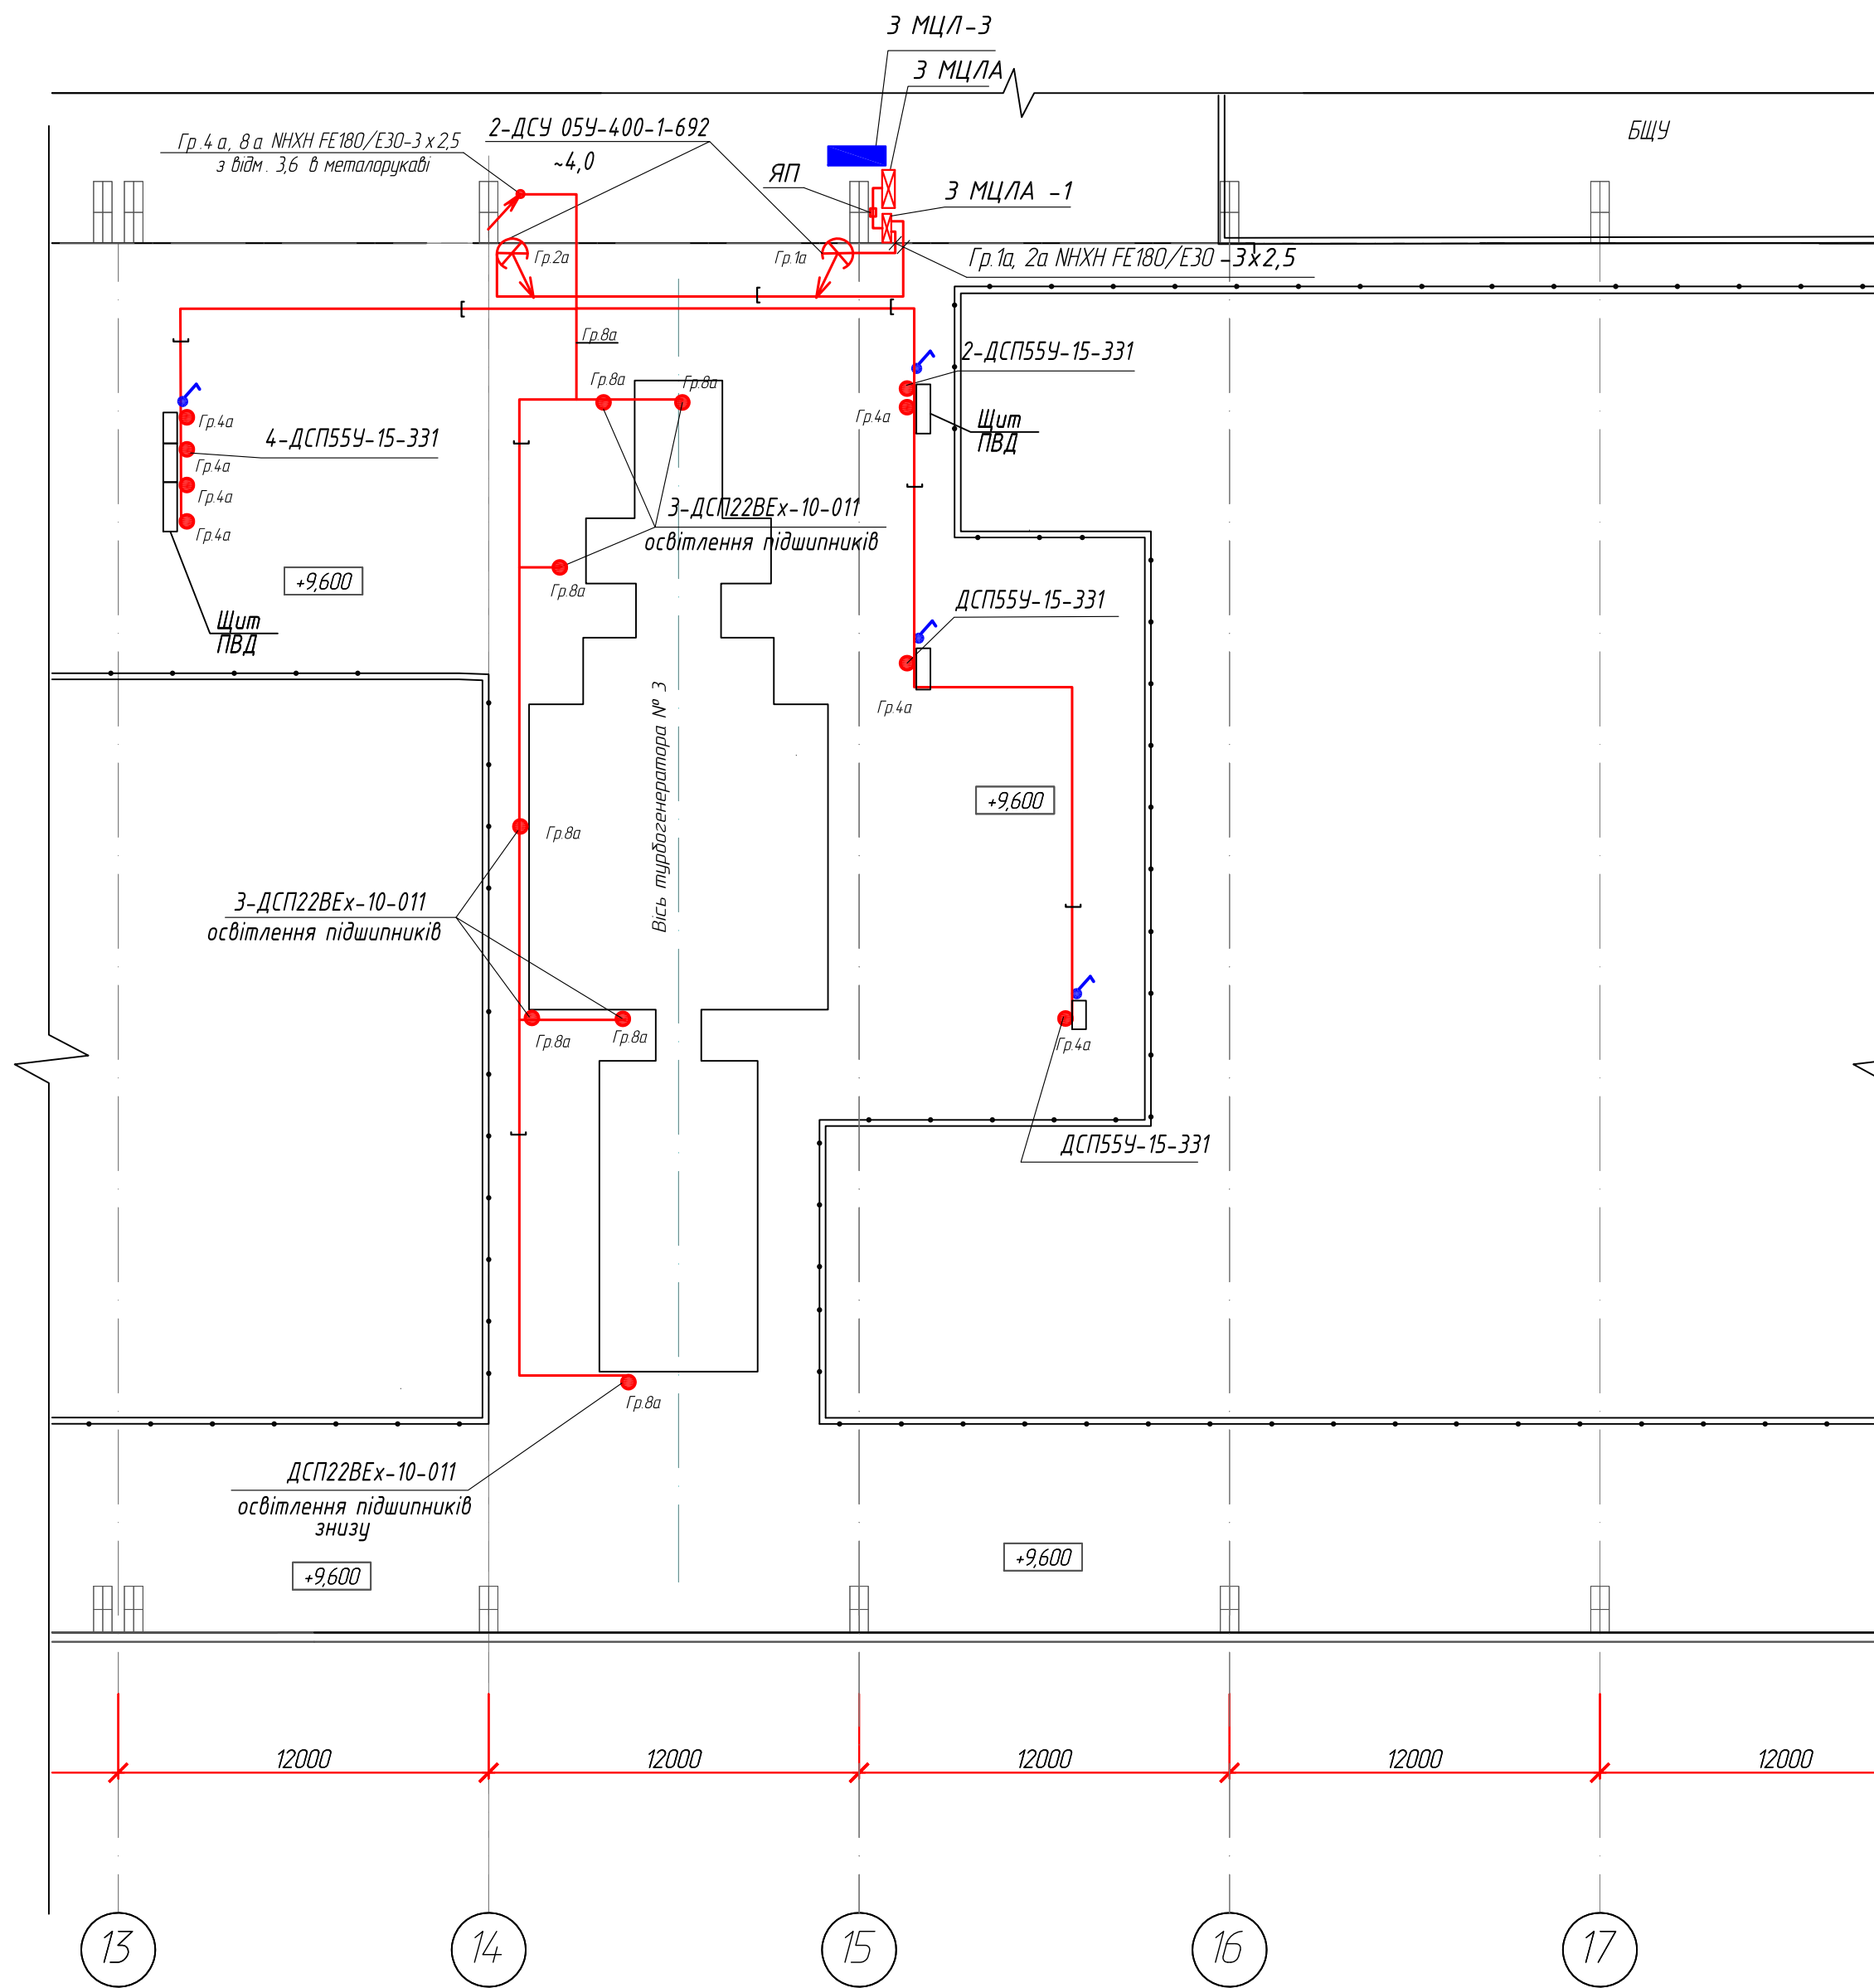

Умовні позначення

-  - Електромережа 220 В в металевому лотку
 -  - Електромережа 220 В в металорукаві
 -  - Електромережа 220 В постійного струму в металорукаві в лотку
 -  - Електромережа 220 В постійного струму в металорукаві
 -  - Прожектор та номер його групи
 -  - Світильник освітлення оглядового скла, підвіс та номер його групи
 -  - Спуск, підйом кабелю
 -  - Щит розподільчий
 -  - Щит постійного струму
- 200 лк - Нормована освітленість

Відомості про світильники:

$$\frac{4-ДСП55У-35-301}{3,5}$$
$$\frac{\text{кількість світильників} - \text{тип} - \text{потужність, Вт}}{\text{висота установки відносно підлоги, м}}$$


Інв.№ ориг.	Підпис та дата	Зм.інв.№

				Стадія	Аркуш	Аркушів
				РП	19	
						

До існуючої зборки

ЗМЦЛ-2

Відм. 0,600 3NPE~50Гц 380/220В

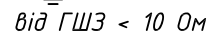


Споживач

- 1) Зробити маркування всіх ліній і автоматичних вимикачів білками в щиті, розподільчій коробці та біля споживача.
- 2) Виконати заземлення джерця.
- 3) В щиті наклеїти принципову схему щита.
- 4) Довжина ліній показана умовно.
- 5) Щит виконати в навісному виконанні


TESLA
MONTAKH

Формат А3

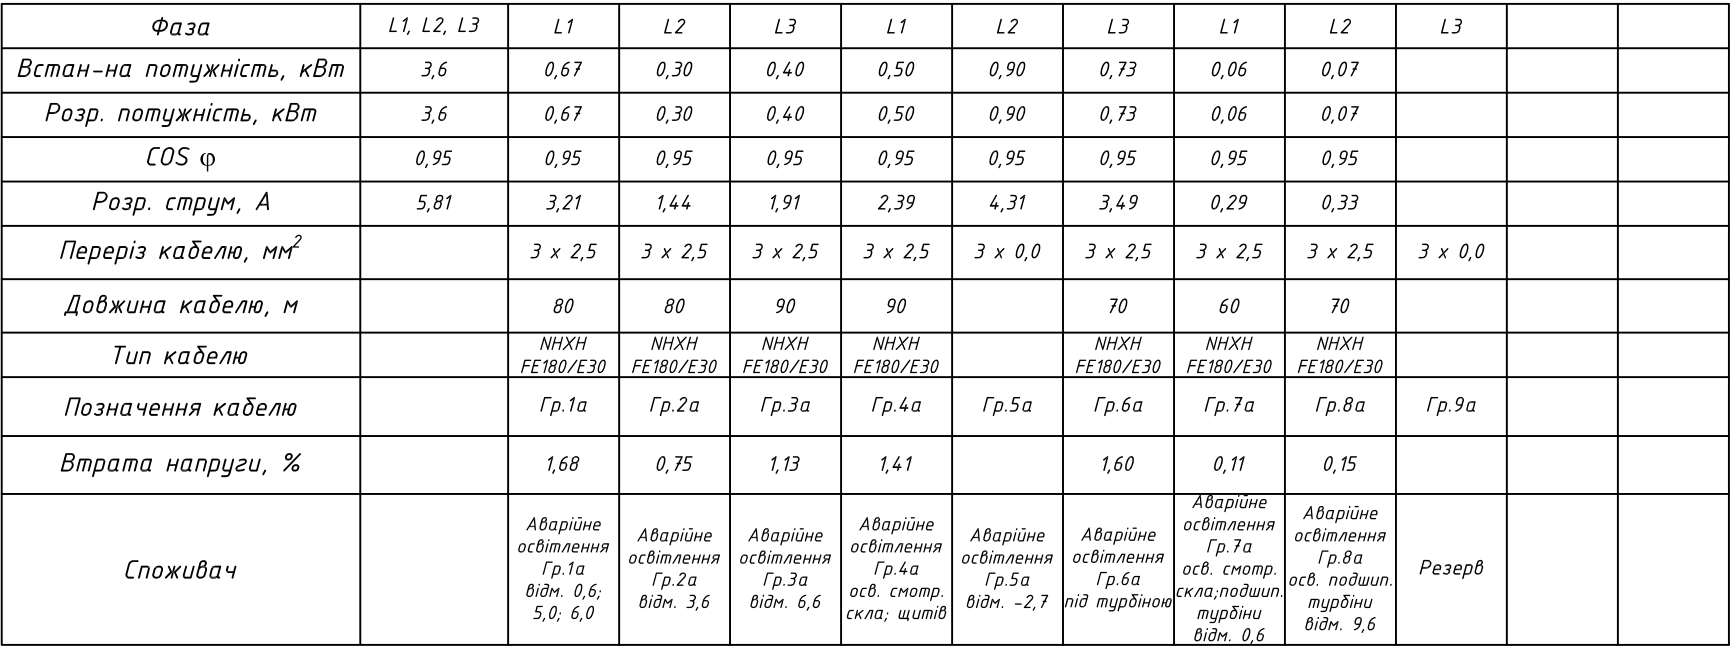

- 1) Зробити маркування всіх ліній і автоматичних вимикачів білками в щиті, розподільчій коробці та для споживача.
- 2) Виконати заземлення дверцят.
- 3) В щиті наклеїти принципову схему щита.
- 4) Довжина ліній показана умовно.
- 5) Щит виконати в навісному виконанні

Формат А3

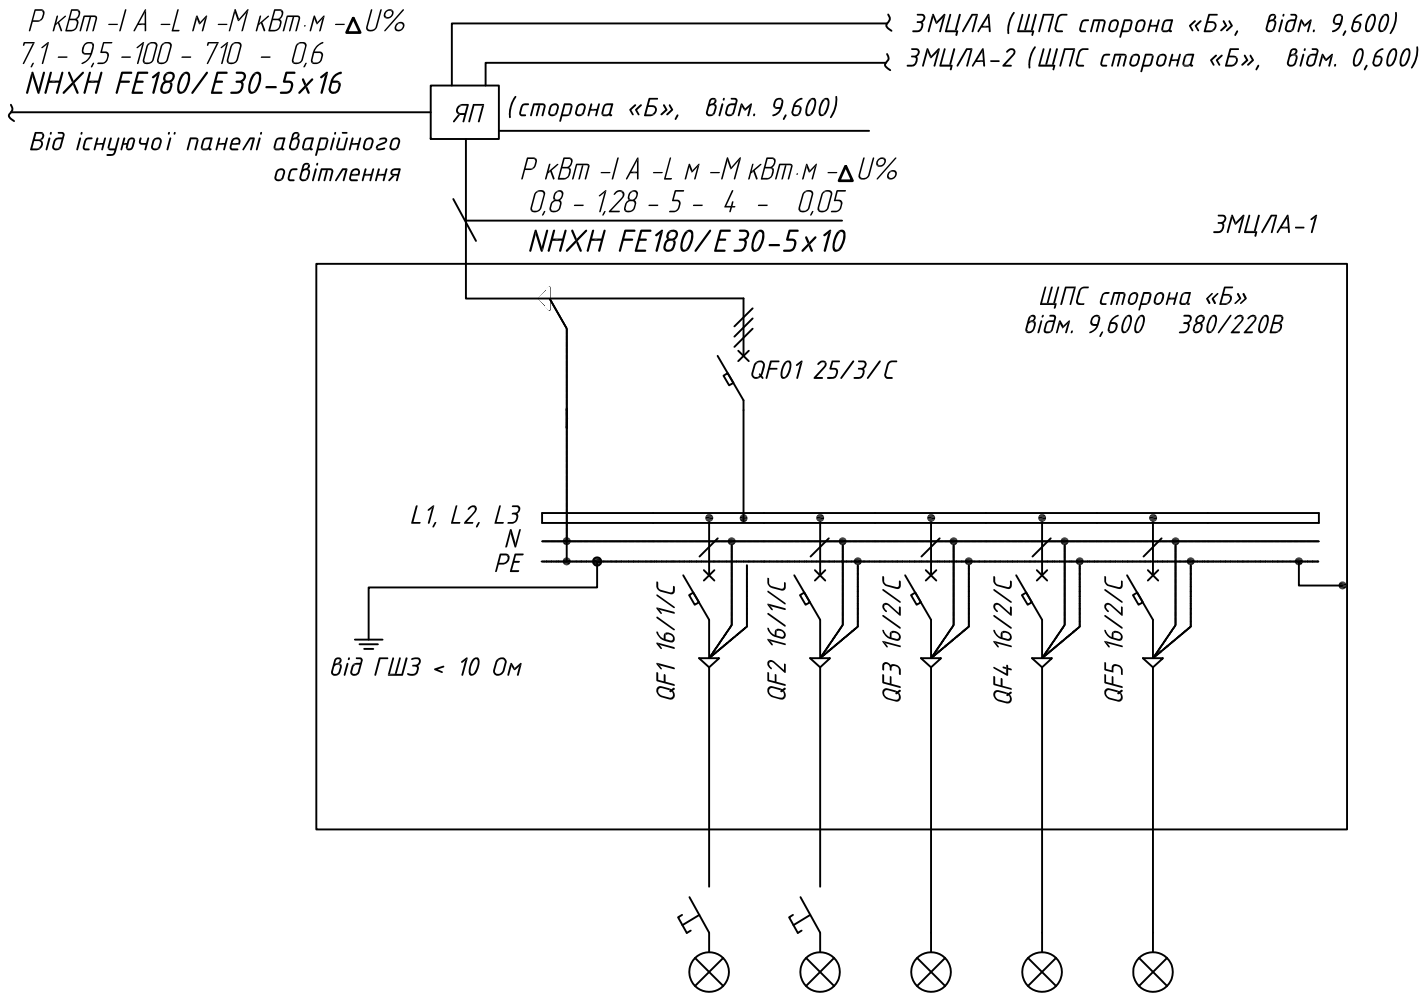

Фаза	L1, L2, L3	L1	L2	L3	L1	L2
Встан-на потужність, кВт	0,8	0,40	0,40			
Розр. потужність, кВт	0,8	0,40	0,40			
COS φ	0,95	0,95	0,95			
Розр. струм, А	1,28	1,91	1,91			
Переріз кабелю, мм²		3 x 2,5	3 x 2,5			
Довжина кабелю, м		5	20			
Тип кабелю		NHXH FE180/E30	NHXH FE180/E30			
Позначення кабелю		Гр.1а	Гр.2а			
Втрата напруги, %		0,06	0,25			
Споживач		Аварійне освітлення Гр.1а підсвітка турбіни	Аварійне освітлення Гр.2а підсвітка турбіни	Резерв	Резерв	Резерв


Примітки:

- Зробити маркування всіх ліній і автоматичних вимикачів білками в щиті, розподільчій коробці та біля споживача.
- Виконати заземлення дверцят.
- Для керування прожекторами встановити кнопки керування на дверцятах щита.
- В щиті наклеїти принципову схему щита.
- Довжина лінії показана умовно.
- Щит виконати в навісному виконанні

Стадія	Аркуш	Аркушів
РП	22	



Мережа освітлення на відмітці 0,6

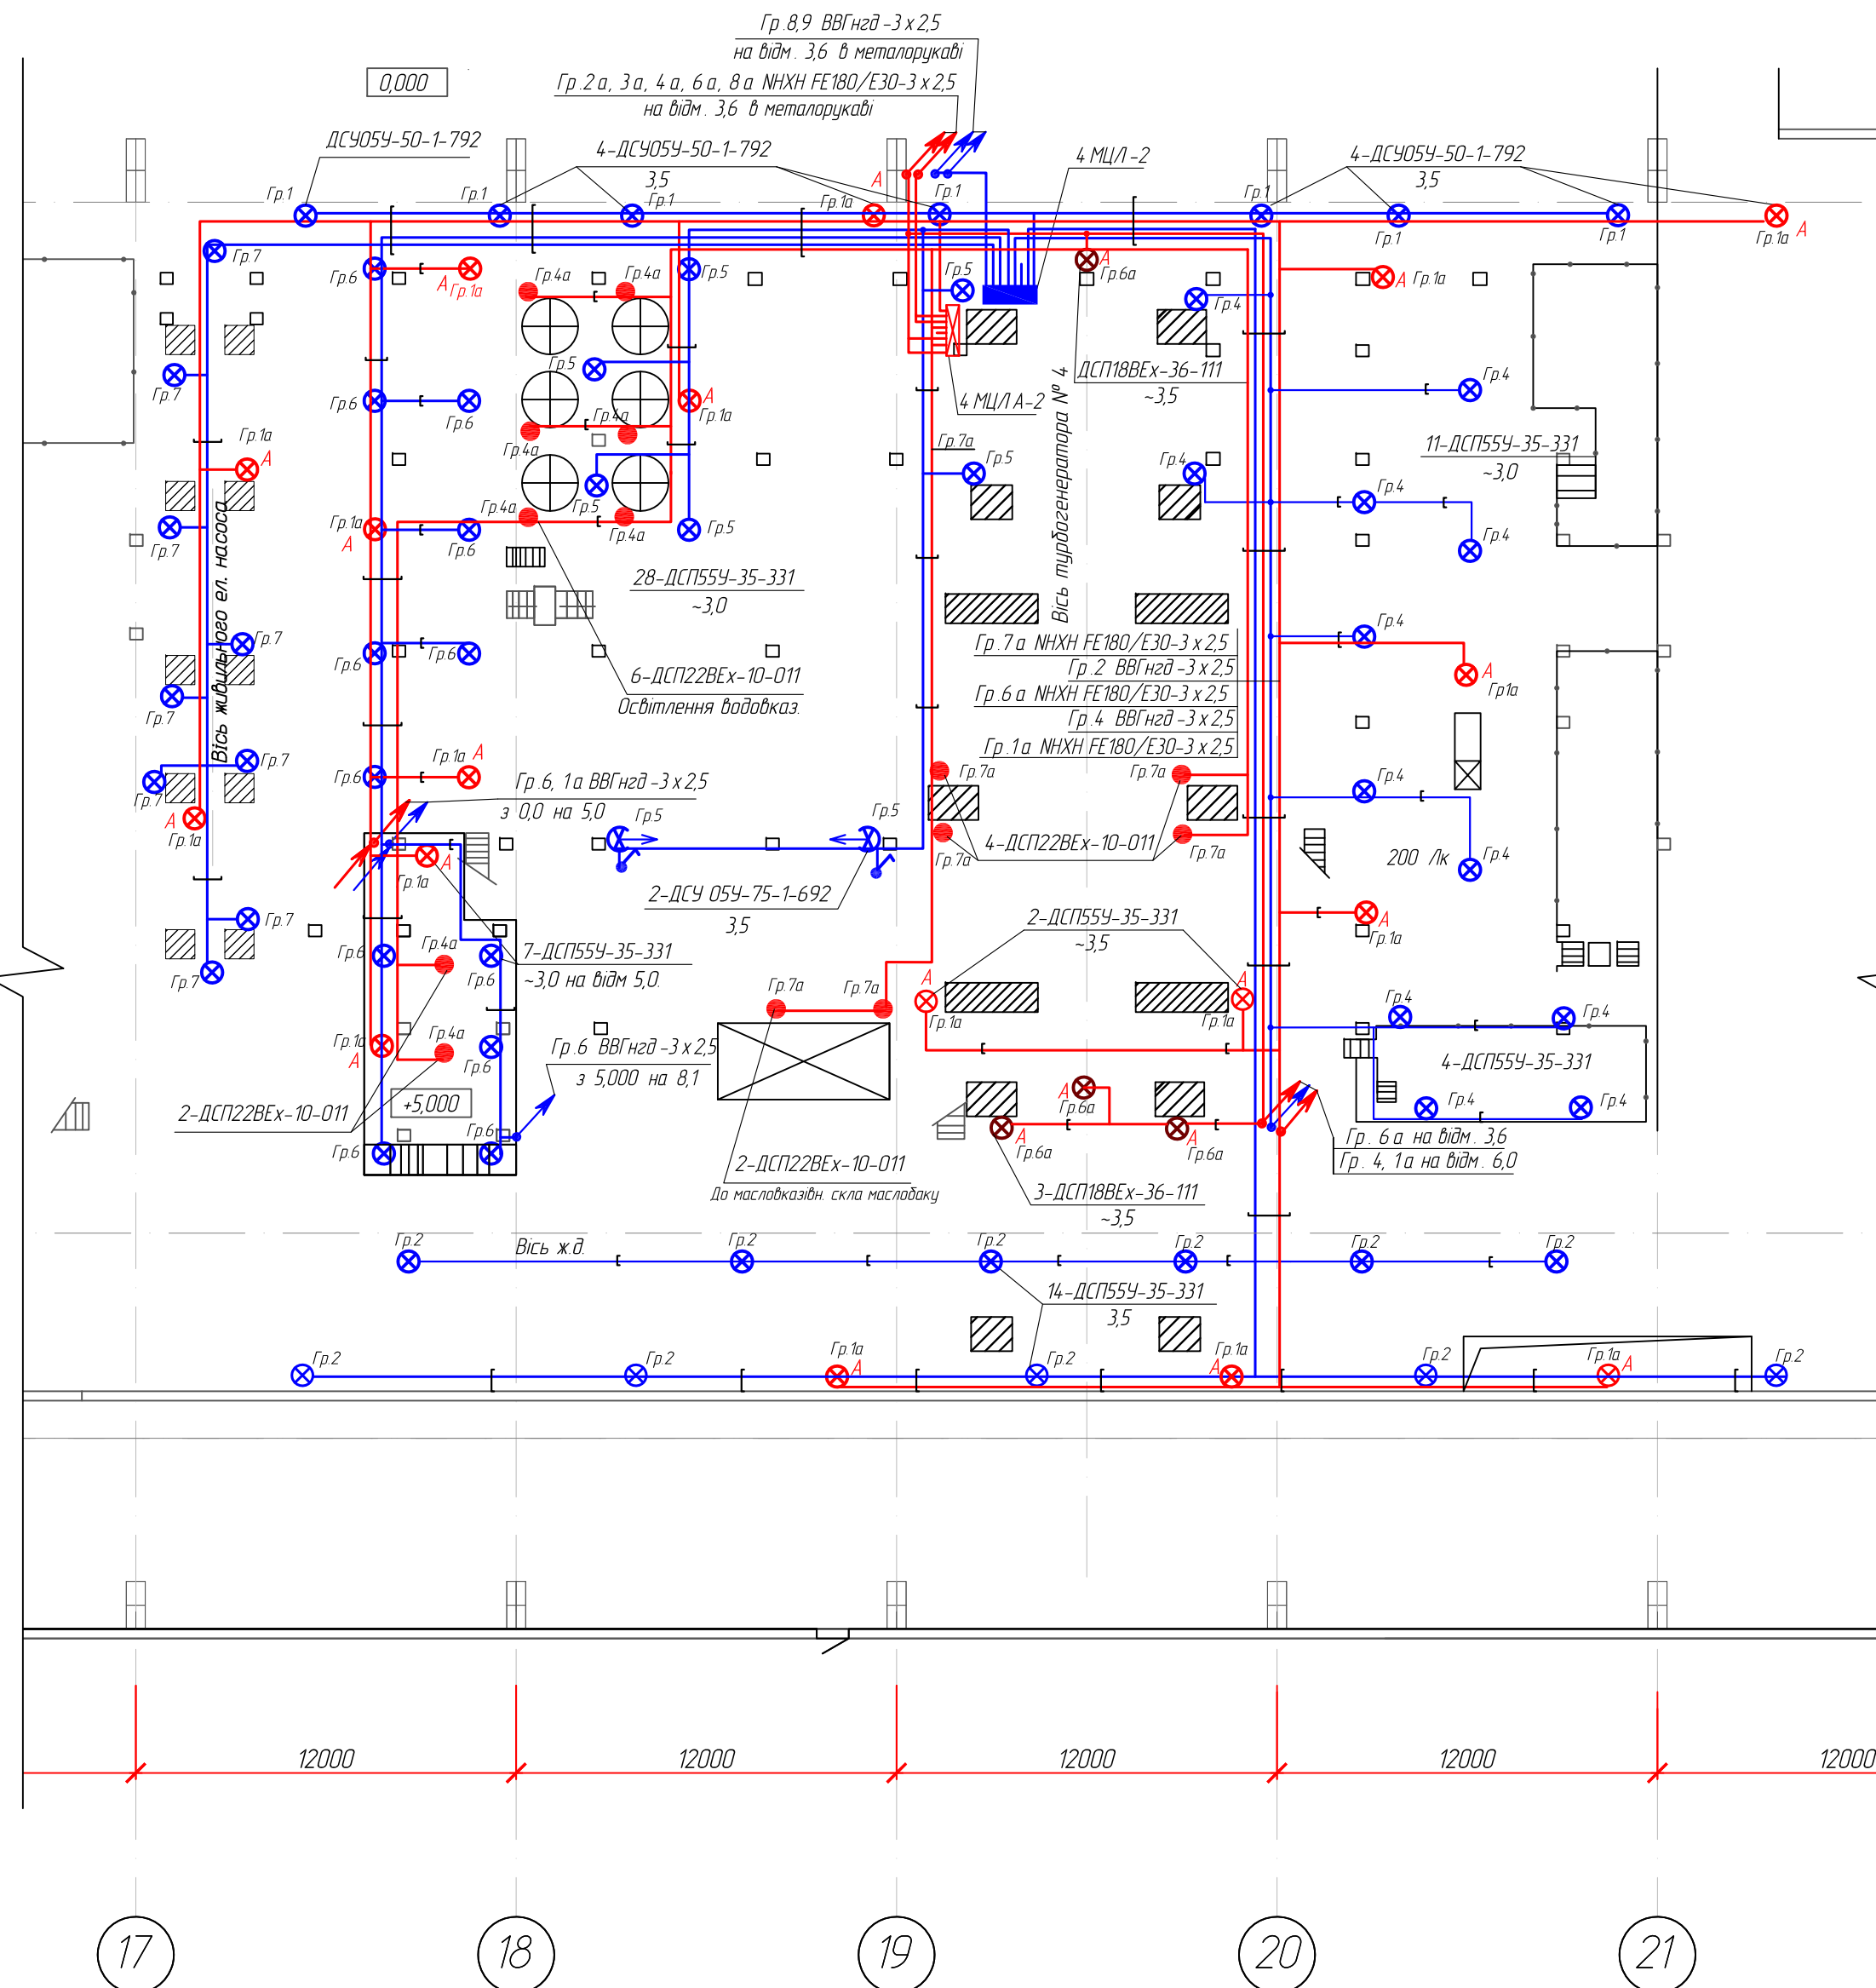

Умовні позначення

-  - Електромережа 220 В в металевому лотку
-  - Електромережа 220 В в металорукаві
-  - Електромережа 220 В постійного струму в металорукаві в лотку
-  - Електромережа 220 В постійного струму в металорукаві

-  Гр.1 - Світильник робочого освітлення та номер його групи
-  Гр.1а - Світильник аварійний освітлення та номер його групи
-  Гр.1 - Світильник 220В вбудовуваного освітлення та номер його групи
-  Гр.1 - Прожектор та номер його групи
-  Гр.1а - Світильник освітлення оглядового скла, підшипників, щитів та номер його групи
-  - Спуск, підйом кабелю
-  - Щит розподільчий
-  - Щит постійного струму

200 лк - Нормована освітленість

Відомості про світильники:

4-ДСП55У-35-301


3,5

$$\frac{\text{кількість світильників} - \text{тип} - \text{потужність, Вт}}{\text{висота установки відносно підлоги, м}}$$

Інв.№ ориг.	Підпис та дата	Зм.інв.№

Стадія	Аркуш	Аркушів
РП	23	

Мережа освітлення на відмітці 3,6

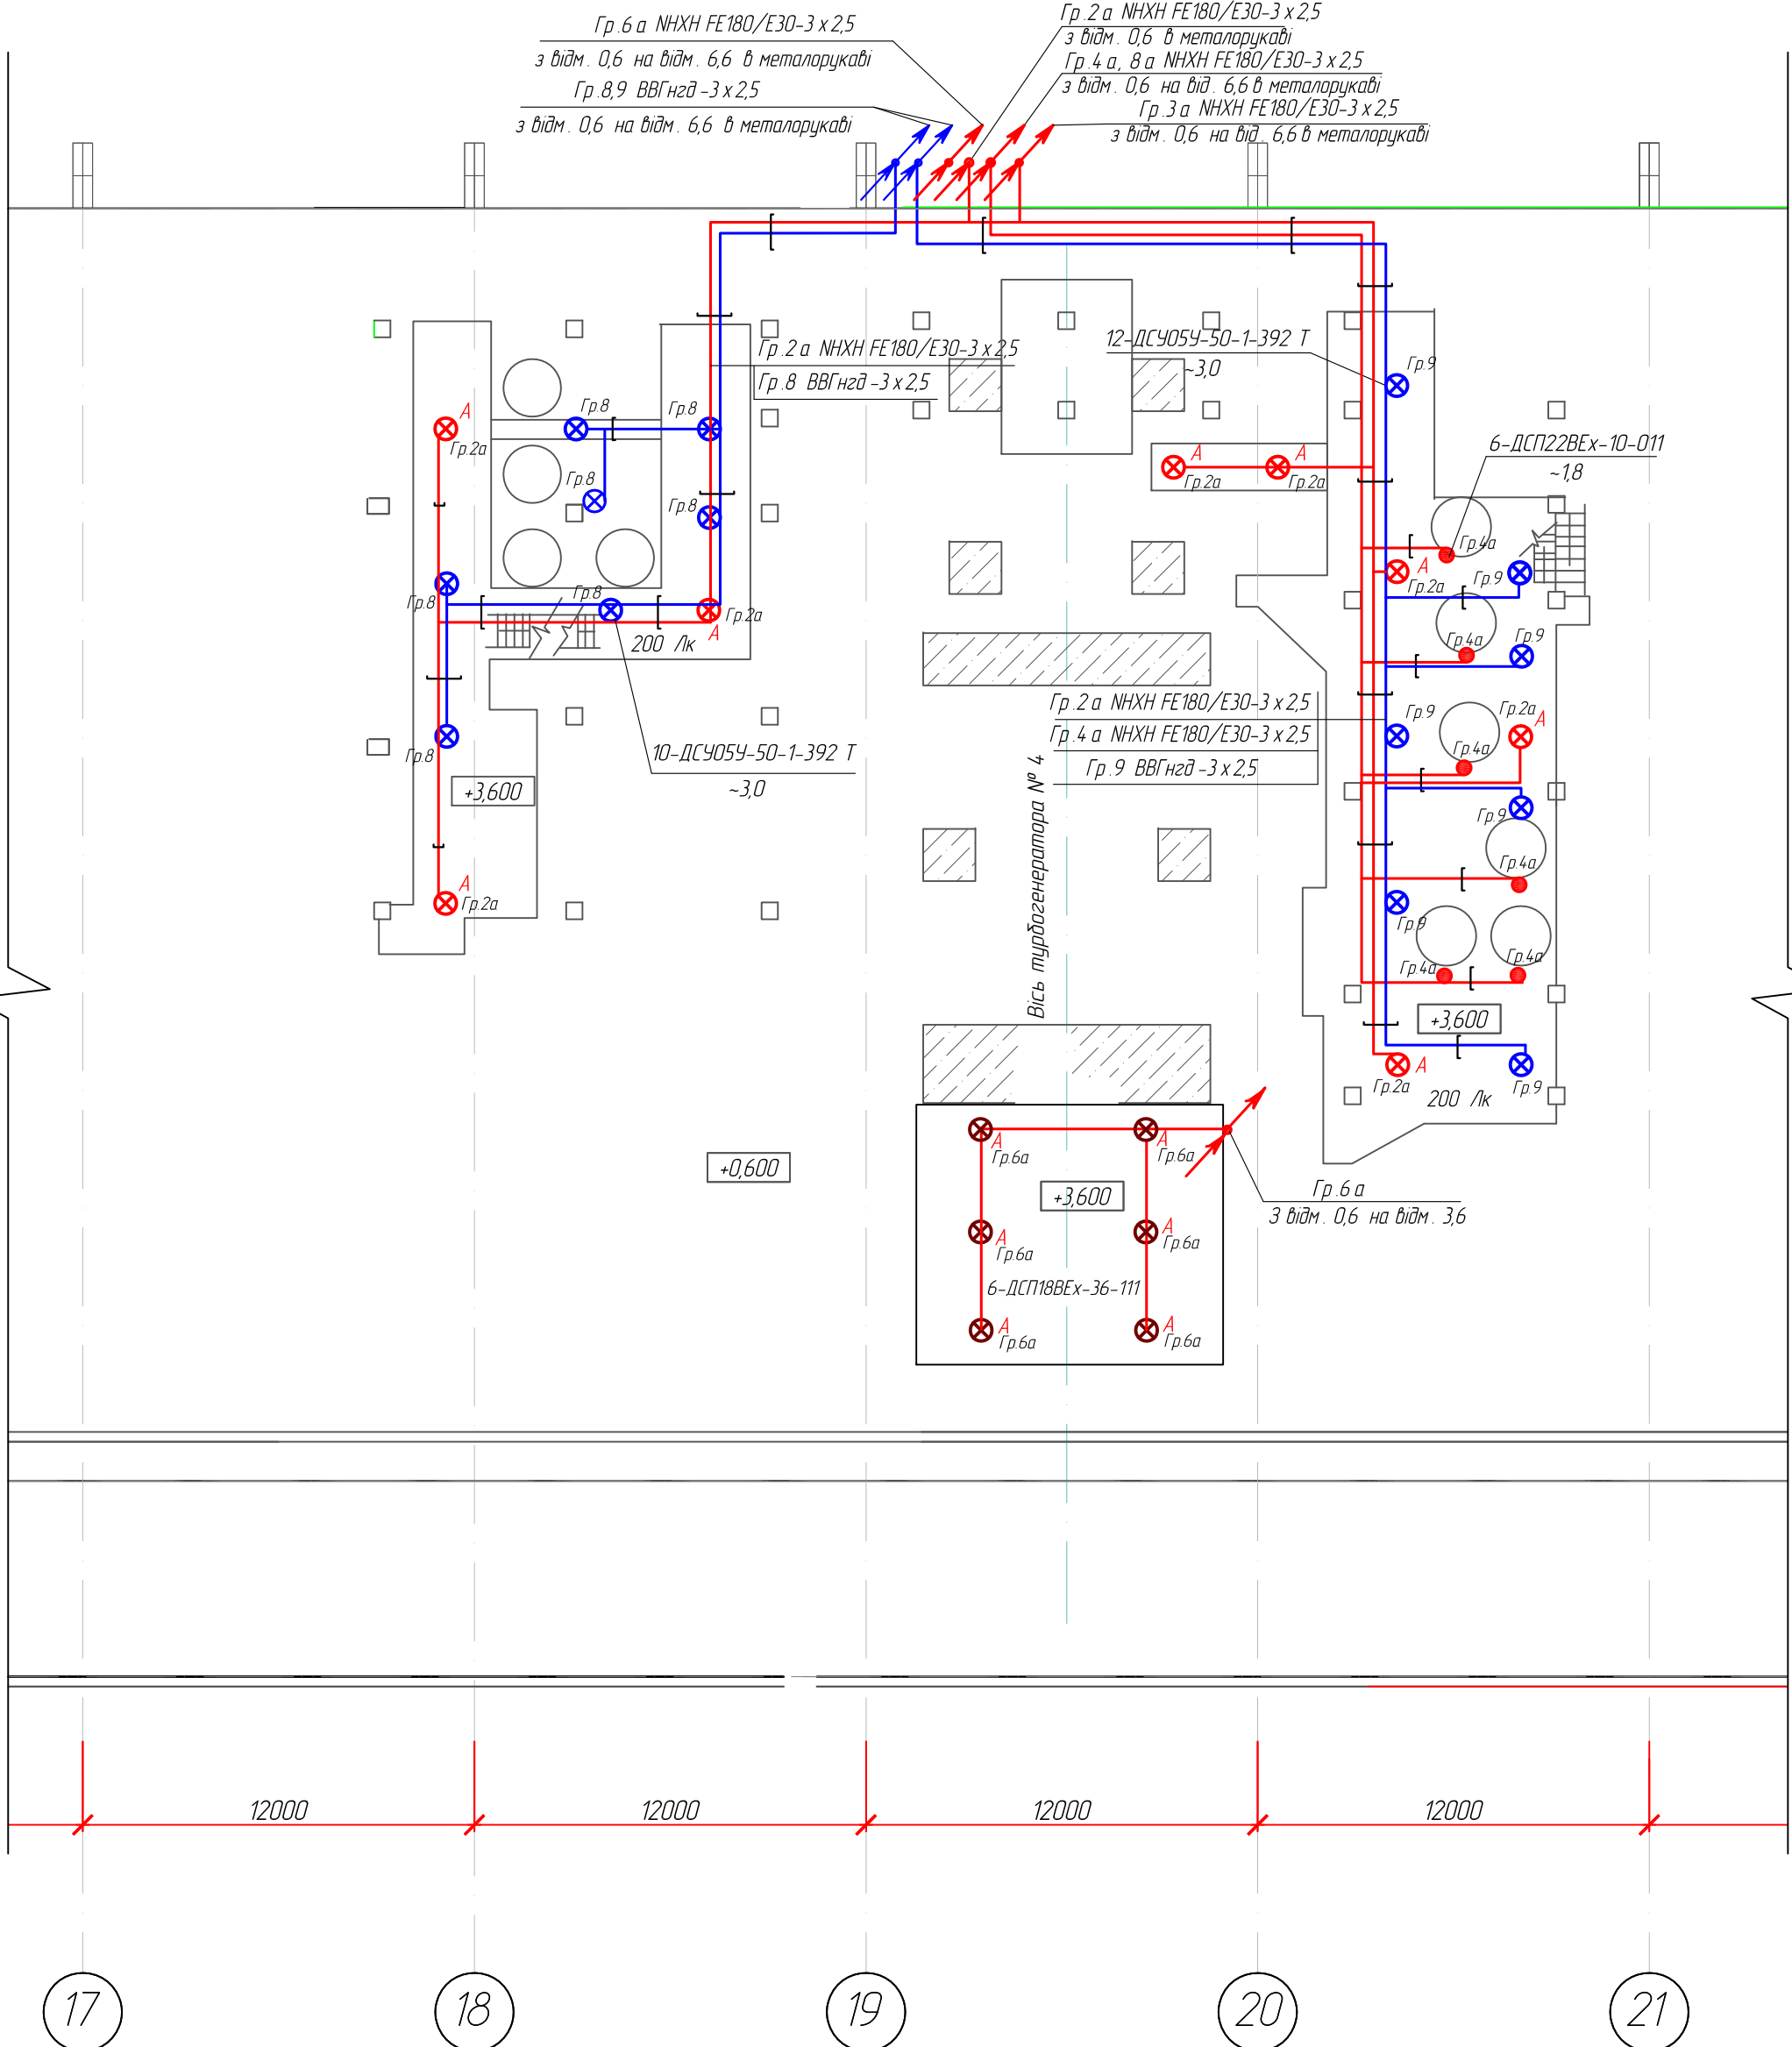

Умовні позначення

-  - Електромережа 220 В в металевому лотку
-  - Електромережа 220 В в металорукаві
-  - Електромережа 220 В постійного струму в металорукаві в лотку
-  - Електромережа 220 В постійного струму в металорукаві
-  Гр.1 - Світильник робочого освітлення та номер його групи
-  Гр.1а А - Світильник аварійний освітлення та номер його групи
-  Гр.1а - Світильник освітлення оглядового скла, під та номер його групи
-  - Спуск, підйом кабелю

200 лк - Нормована освітленість

Відомості про світильники:

4-ДСП55У-35-301


3,5

$$\frac{\text{кількість світильників} - \text{тип} - \text{потужність, Вт}}{\text{висота установки відносно підлоги, м}}$$

Інв.№ ориг.	Підпис та дата	Зм.інв.№

[illegible]

Мережа освітлення на відмітці 6,6

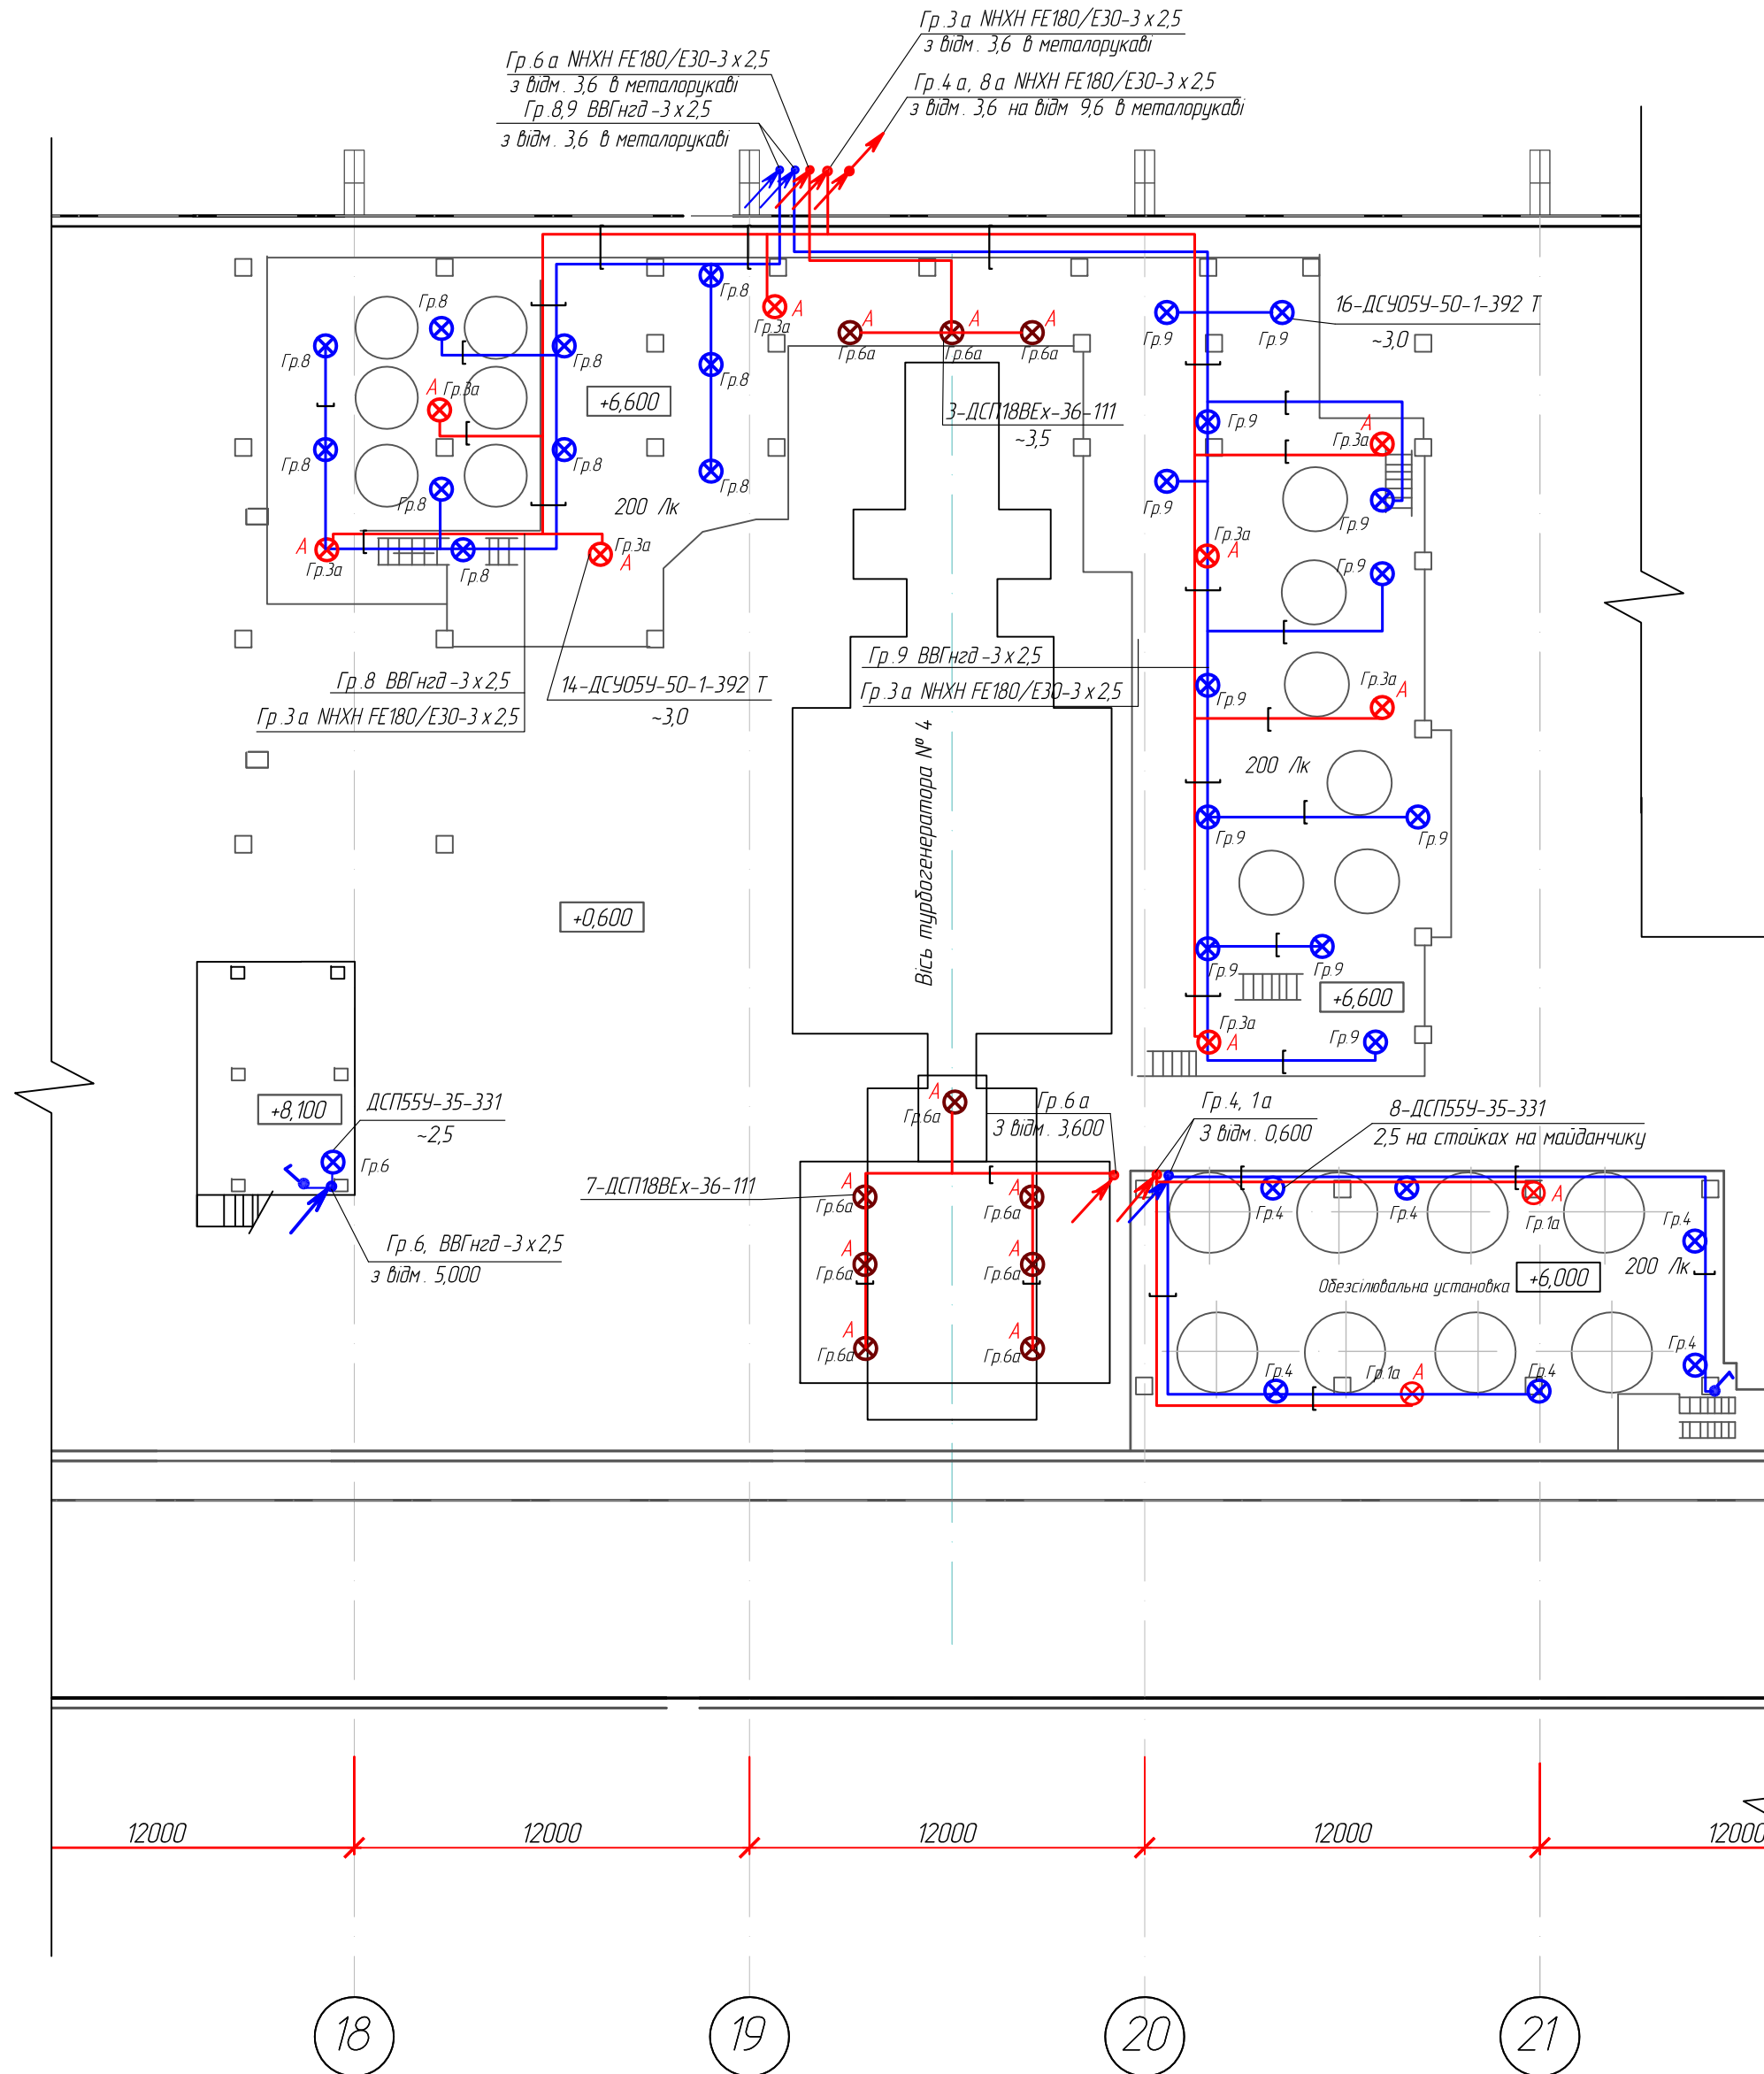

Умовні позначення

-  - Електромережа 220 В в металевому лотку
-  - Електромережа 220 В в металорукаві
-  - Електромережа 220 В постійного струму в металорукаві в лотку
-  - Електромережа 220 В постійного струму в металорукаві
-  Гр.1 - Світильник робочого освітлення та номер його групи
-  Гр.1а - Світильник аварійний освітлення та номер його групи
-  Гр.1 - Світильник 220В вибухозахисний та номер його групи
-  - Спуск, підйом кабелю

200 лк - Нормована освітленість

Відомості про світильники:

4-ДСП55У-35-301


3,5

$$\frac{\text{кількість світильників} - \text{тип} - \text{потужність, Вт}}{\text{висота установки відносно підлоги, м}}$$

Інв.№ ориг.	Підпис та дата	Змінв.№

[illegible]

Мережа освітлення на відмітці 9,6

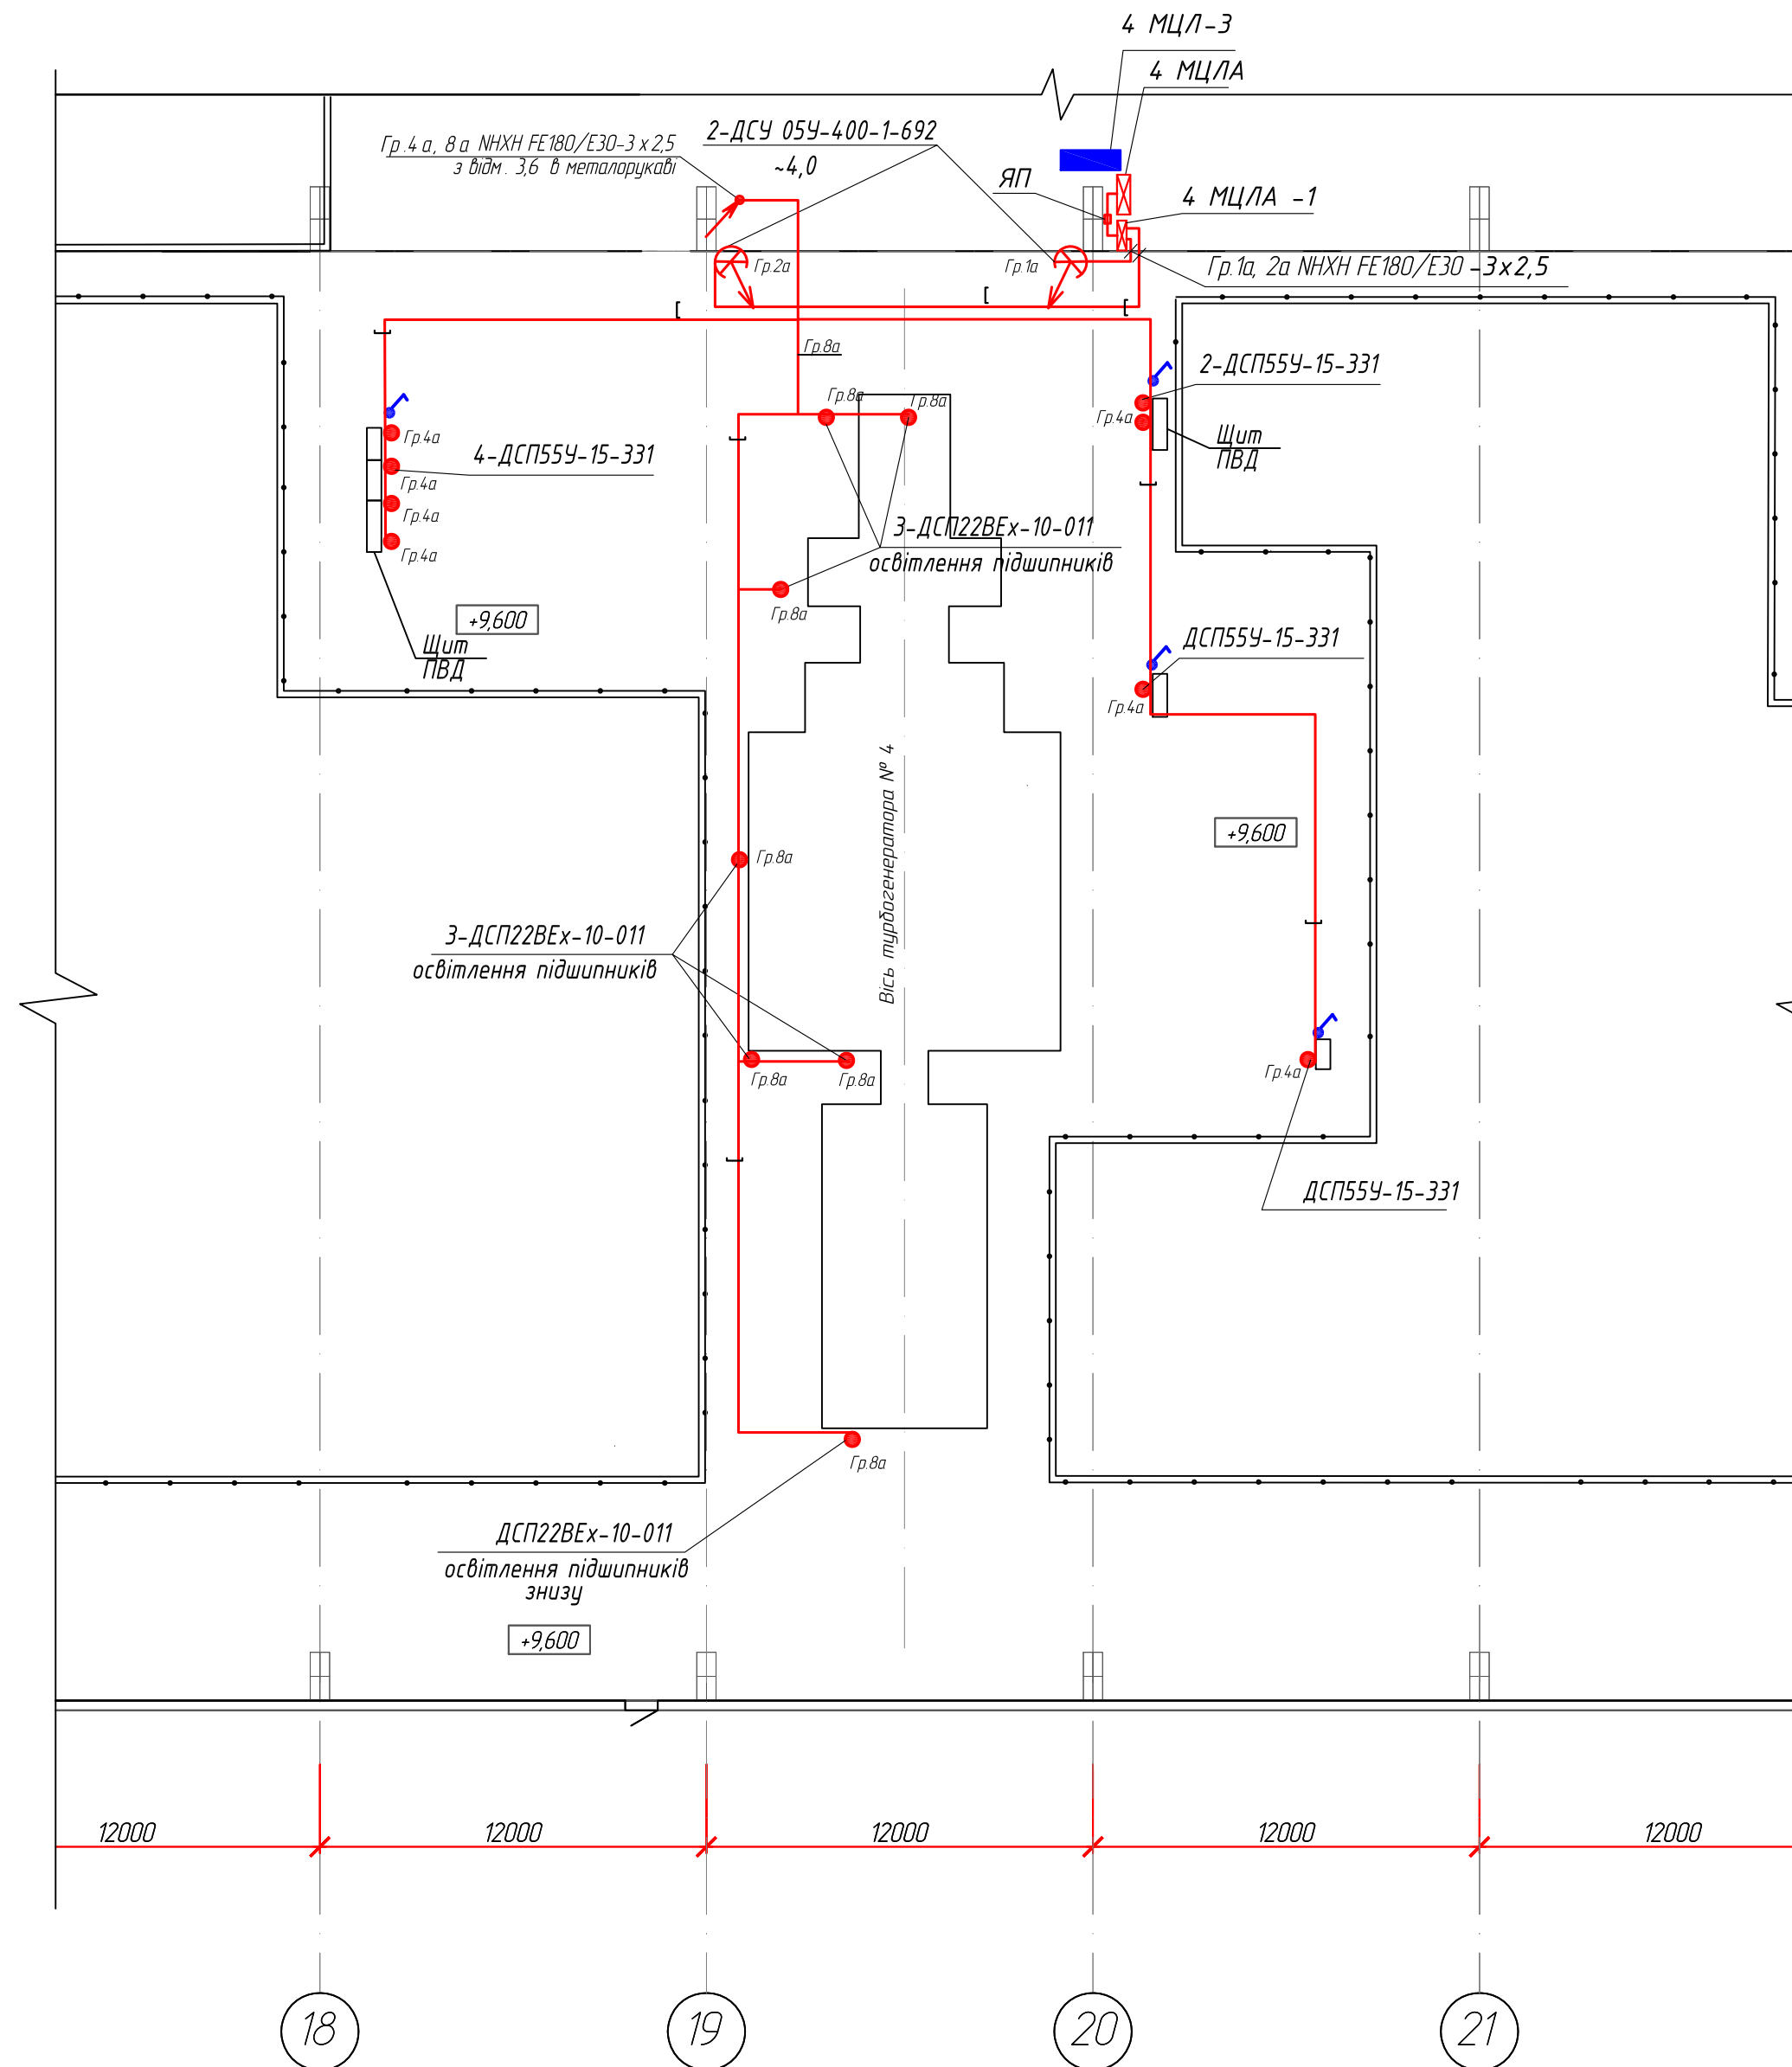

Умовні позначення

-  - Електромережа 220 В в металевому лотку
-  - Електромережа 220 В в металорукаві
-  - Електромережа 220 В постійного струму в металорукаві в лотку
-  - Електромережа 220 В постійного струму в металорукаві

-  Гр.1 - *Прожектор та номер його групи*
-  Гр.1а - *Світильник освітлення оглядового скла, підшпикників, щитів та номер його групи*
-  - *Спуск, підйом каделю*
-  - *Щит розподільчий*
-  - *Щит постійного струму*

200 лк - Нормована освітленість

Відомості про світильники:


4-ДСП55У-35-301

3,5

$$\frac{\text{кількість світильників} - \text{тип} - \text{потужність, Вт}}{\text{висота установки відносно підлоги, м}}$$

Інв.№ ориг.	Підпис та дата	Зм.інв.№

[illegible]

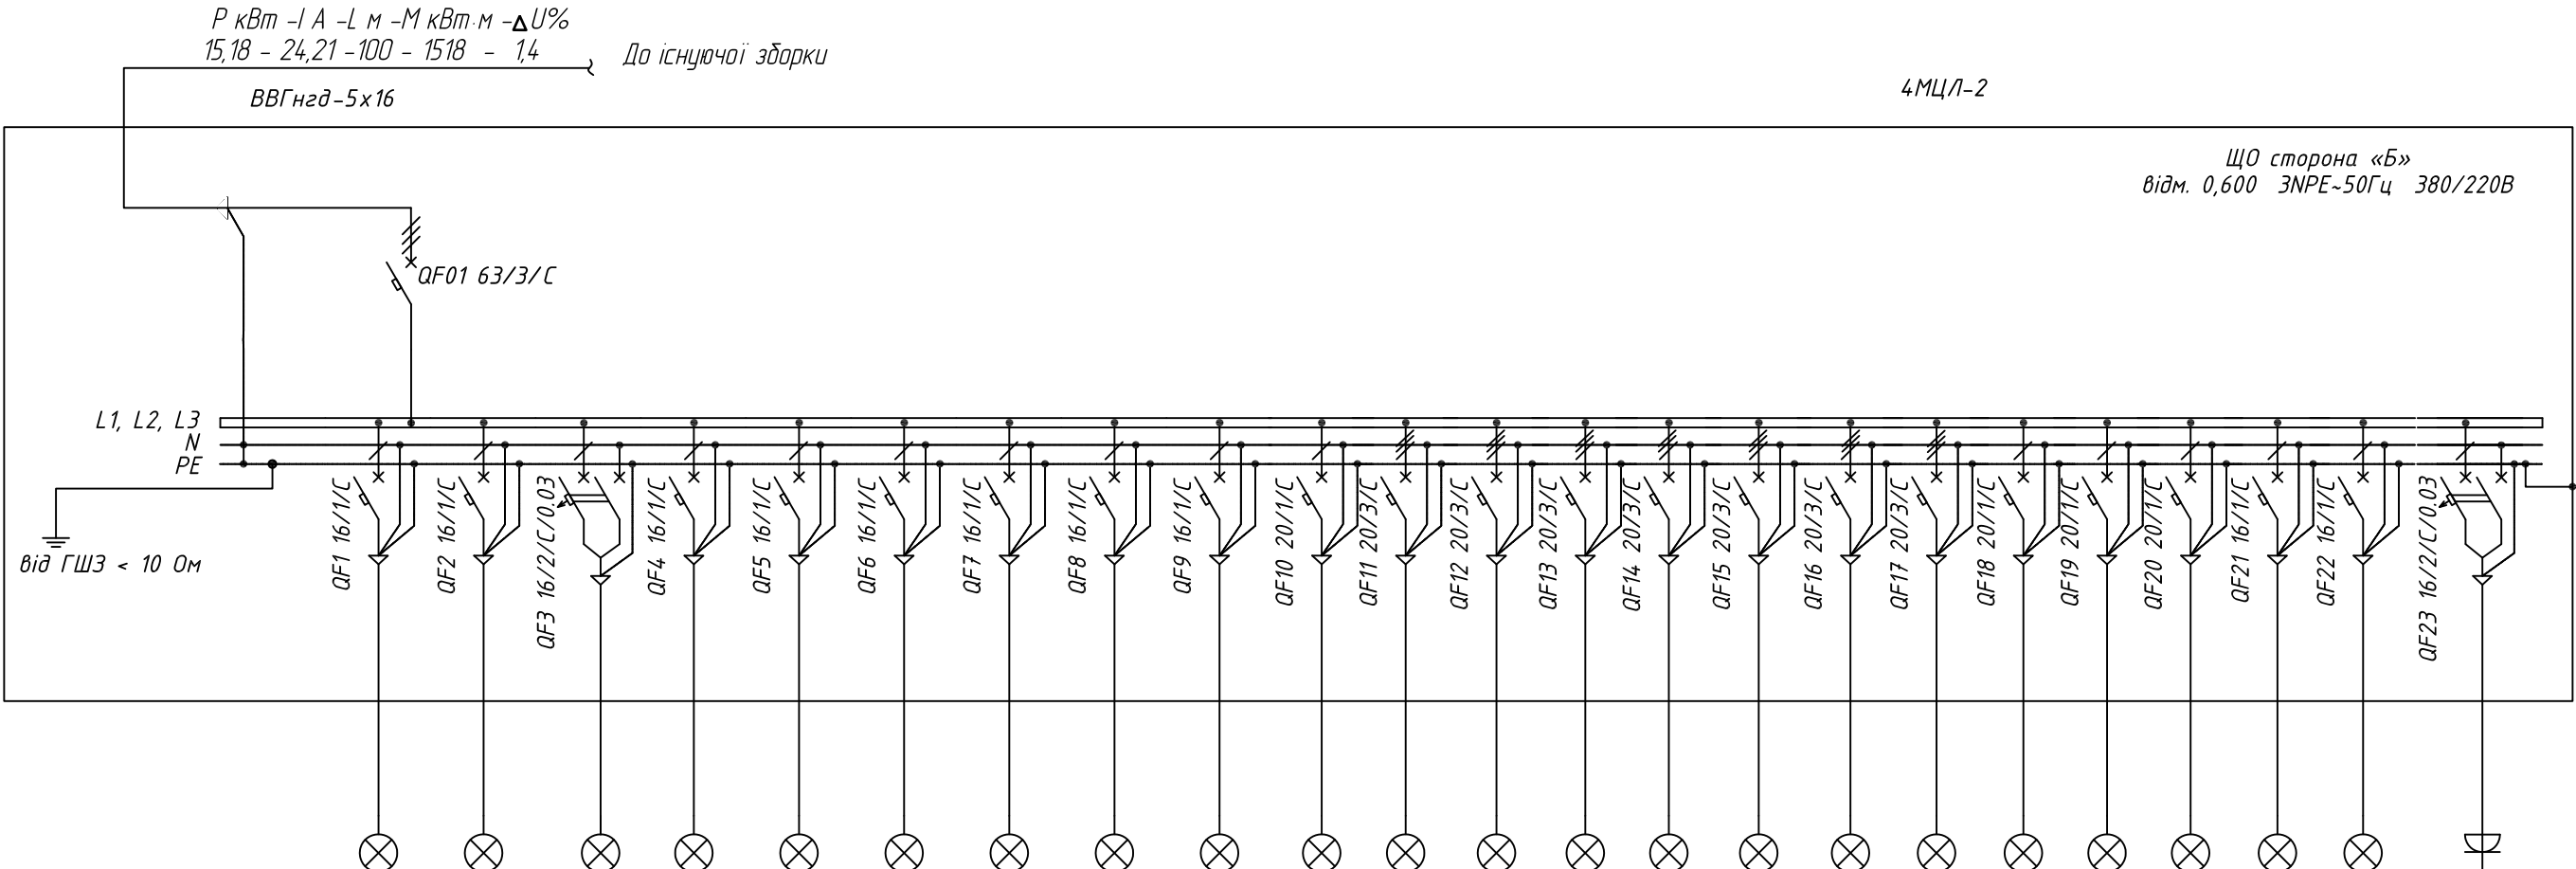

Фаза	L1, L2, L3	L1	L2	L3	L1	L2	L3	L1	L2	L3	L1	L1,2,3	L1,2,3	L1,2,3	L1,2,3	L1,2,3	L1,2,3	L1,2,3						
Встан-на потужність, кВт	19,0	0,35	0,41		0,63	0,36	0,50	0,32	0,85	0,75	0,70	1,00	3,50	2,70	3,50	1,50	1,90	0,00						
Розр. потужність, кВт	15,18	0,35	0,41		0,63	0,36	0,50	0,32	0,85	0,75														
COS φ	0,95	0,95	0,95		0,95	0,95	0,95	0,95	0,95	0,95														
Розр. струм, А	24,27	1,67	1,96		3,01	1,72	2,39	1,53	4,07	3,59														
Переріз кабелю, мм²		3 х 2,5	3 х 2,5		3 х 2,5	3 х 2,5	3 х 2,5	3 х 2,5	3 х 2,5	3 х 2,5														
Довжина кабелю, м		40	90		90	85	85	60	70	85														
Тип кабелю		ВВГнгд	ВВГнгд		ВВГнгд	ВВГнгд	ВВГнгд	ВВГнгд	ВВГнгд	ВВГнгд														
Позначення кабелю		Гр.1	Гр.2	Гр.3	Гр.4	Гр.5	Гр.6	Гр.7	Гр.8	Гр.9	Гр.10	Гр.11	Гр.12	Гр.13	Гр.14	Гр.15	Гр.16							
Втрата напруги, %		0,44	1,15		1,77	0,96	1,33	0,60	1,86	1,99														
Споживач		Освітлення Гр.1 відм. 0,6 Ось Б	Освітлення Гр.2 відм. 0,6 Ось А	Резерв	Освітлення Гр.4 відм. 0,6	Освітлення Гр.5 відм. 0,6	Освітлення Гр.6 відм. 0,6; 5,0; 8,1	Освітлення Гр.7 відм. 0,6	Освітлення Гр.8 відм. 3,6; 6,6	Освітлення Гр.9 відм. 3,6; 6,6	Гр.10 відм. -2,7 каб. тунелі	Гр.11 відм. -2,7 тр-р 380/36 каб. тунелі	Гр.12 відм. -2,7 лів. стор.	Гр.13 відм. -2,7 лів. стор.	Гр.14 відм. -2,7 прав. стор.	Гр.15 відм. -2,7 овсіт. щит.	Гр.15 відм. -2,7 центр	Резерв	Резерв	Резерв	Резерв	Резерв	Резерв	Резерв

Примітки:

- 1) Зробити маркування всіх ліній і автоматичних вимикачів бірками в щиті, розподільчій коробці та біля споживача.
- 2) Виконати заземлення дверцят.
- 3) В щиті наклеїти принципову схему щита.
- 4) Довжина ліній показана умовно.
- 5) Щит виконати в навісному виконанні


				Стадія	Аркуш
				РП	27
				ТЕ/LA МОНТАЖ	

P кВт - I А - L м - M кВт·м - ΔU %
7,1 - 9,5 - 100 - 710 - 0,6
NHXH FE180/E30-5x16

4МЦ/А (ЩПС сторона «Б», відм. 9,600)
4МЦ/А-1 (ЩПС сторона «Б», відм. 9,600)

яп (сторона «Б», відм. 9,600)
 P кВт - I А - L м - M кВт·м - ΔU %
3,6 - 4,43 - 30 - 108 - 0,1
NHXH FE180/E30-5x10

Від існуючої панелі аварійного освітлення

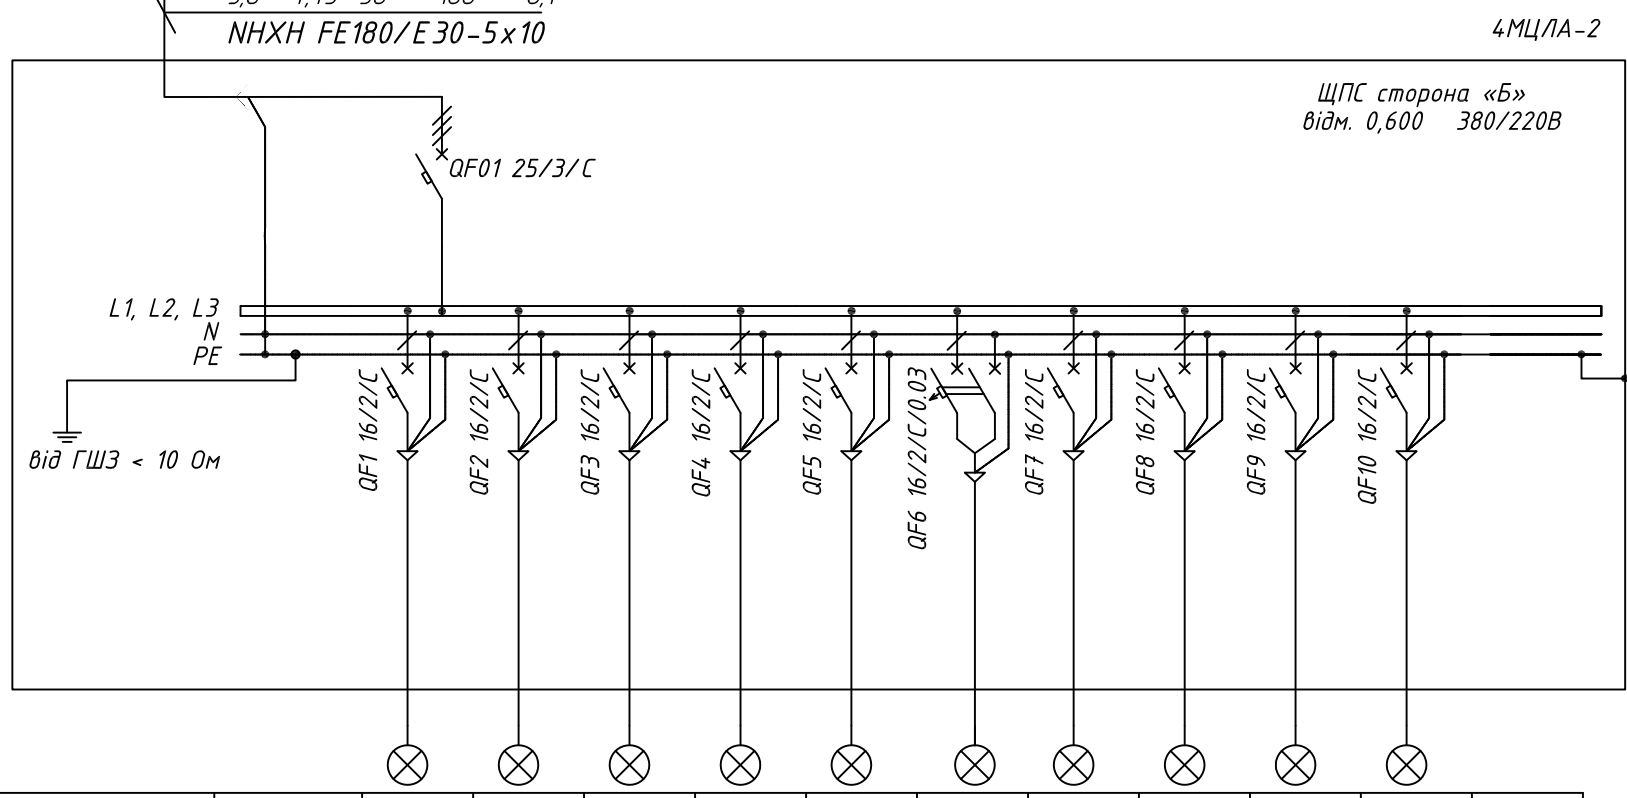


Фаза	L1, L2, L3	L1	L2	L3	L1	L2	L3	L1	L2	L3		
Встан-на потужність, кВт	3,6	0,67	0,30	0,40	0,50	0,90	0,73	0,06	0,07			
Розр. потужність, кВт	3,6	0,67	0,30	0,40	0,50	0,90	0,73	0,06	0,07			
COS φ	0,95	0,95	0,95	0,95	0,95	0,95	0,95	0,95	0,95			
Розр. струм, А	5,81	3,21	1,44	1,91	2,39	4,31	3,49	0,29	0,33			
Переріз кабелю, мм²		3 x 2,5	3 x 2,5	3 x 2,5	3 x 2,5	3 x 0,0	3 x 2,5	3 x 2,5	3 x 2,5	3 x 0,0		
Довжина кабелю, м		80	80	90	90		70	60	70			
Тип кабелю		NHXH FE180/E30	NHXH FE180/E30	NHXH FE180/E30	NHXH FE180/E30		NHXH FE180/E30	NHXH FE180/E30	NHXH FE180/E30			
Позначення кабелю		Гр.1а	Гр.2а	Гр.3а	Гр.4а	Гр.5а	Гр.6а	Гр.7а	Гр.8а	Гр.9а		
Втрата напруги, %		1,68	0,75	1,13	1,41		1,60	0,11	0,15			
Споживач		Аварійне освітлення Гр.1а відм. 0,6; 5,0; 6,0	Аварійне освітлення Гр.2а відм. 3,6	Аварійне освітлення Гр.3а відм. 6,6	Аварійне освітлення Гр.4а осв. смотр. скла; щитів	Аварійне освітлення Гр.5а відм. -2,7	Аварійне освітлення Гр.6а під турбіною	Аварійне освітлення Гр.7а осв. смотр. скла;подшип. турбіни відм. 0,6	Аварійне освітлення Гр.8а осв. подшип. турбіни відм. 9,6	Резерв		

Примітки:

- Зробити маркування всіх ліній і автоматичних вимикачів бірками в щиті, розподільчій коробці та біля споживача.
- Виконати заземлення дверцят.
- В щиті наклеїти принципову схему щита.
- Довжина ліній показана умовно.
- Щит виконати в навісному виконанні


				Стадія	Аркуш
				РП	28
				ТЕ/ЛА МОНТАЖ	

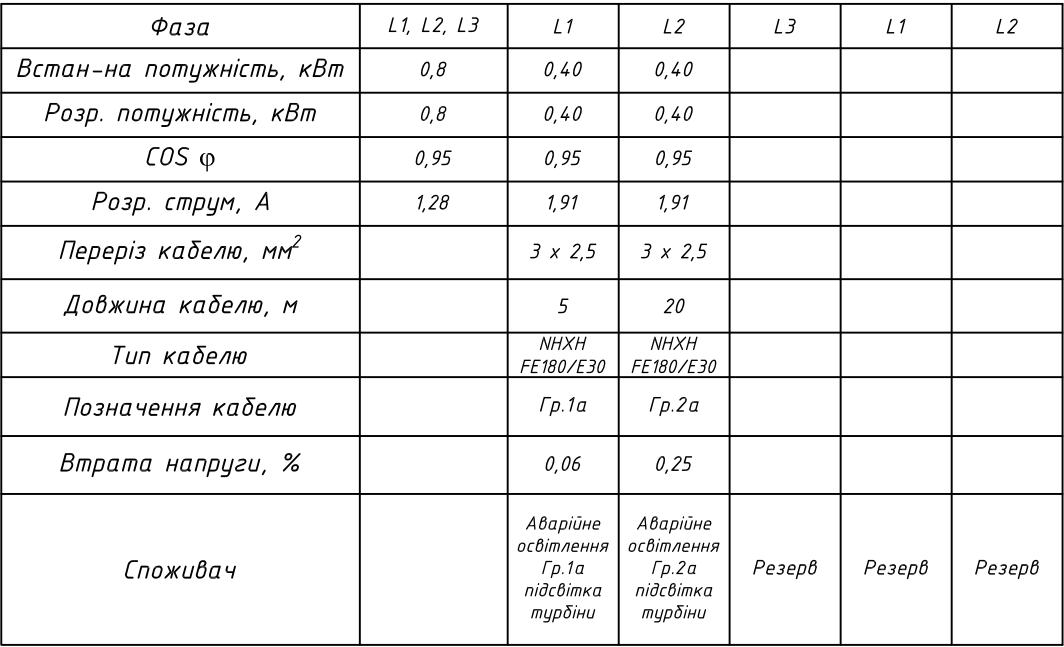

- 1) Зробити маркування всіх ліній і автоматичних вимикачів білками в щиті, розподільчій коробці та біля споживача.
- 2) Виконати заземлення дверцят.
- 3) Для керування прожекторами встановити кнопки керування на дверцятах щита.
- 4) В щиті наклеїти принципову схему щита.
- 5) Довжина ліній показана умовно.
- 6) Щит виконати в навісному виконанні

					Стадія	Аркуш	Аркушів
					РП	29	
					TESLA МОНТАЖ		

Мережа освітлення на відмітці 0,6

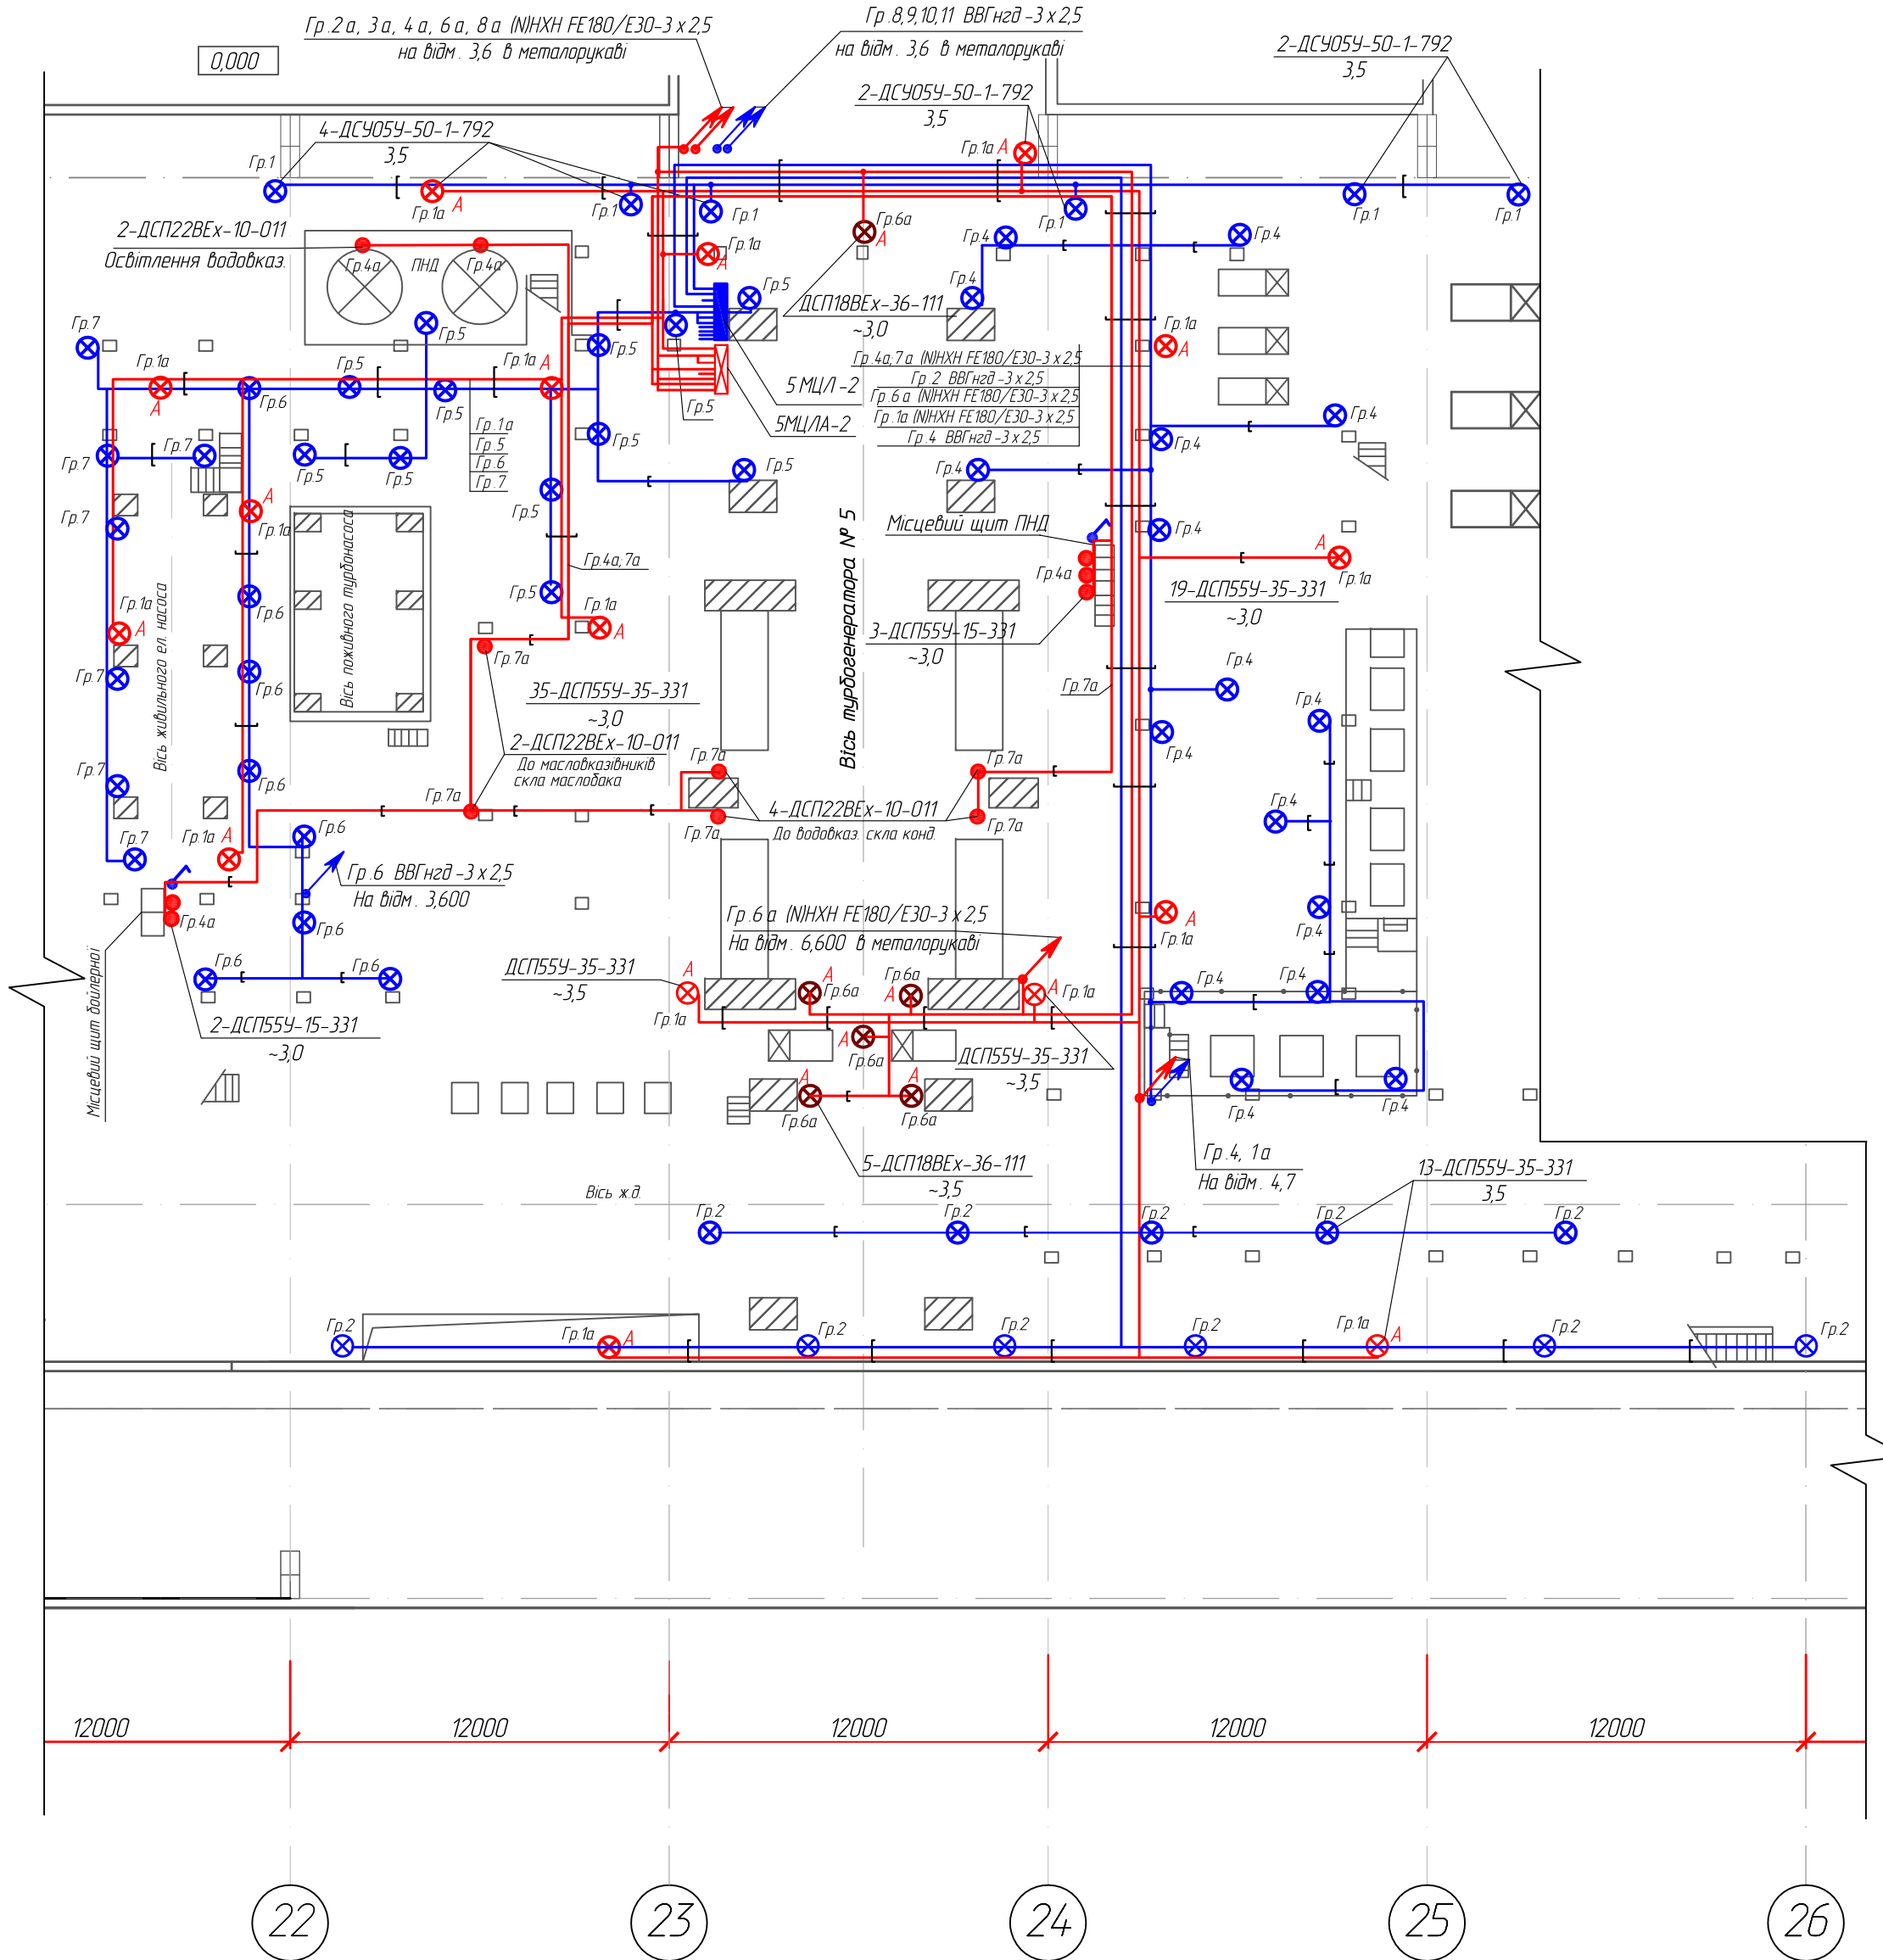

Умовні позначення

-  - Електромережа 220 В в металевому лотку
-  - Електромережа 220 В в металорукаві
-  - Електромережа 220 В постійного струму в металорукаві в лотку
-  - Електромережа 220 В постійного струму в металорукаві

-  $\Gamma_{p.1}$ - Світильник робочого освітлення та номер його групи
-  $\Gamma_{p.1a}$ *A* - Світильник аварійний освітлення та номер його групи
-  $\Gamma_{p.1}$ - Світильник 220 В вибухозахисний та номер його групи
-  $\Gamma_{p.1}$ - Прожектор та номер його групи
-  $\Gamma_{p.1a}$ - Світильник освітлення оглядового скла, підшипників, щитів та номер його групи

-  - Спуск, підйом кабелю

- - Щит розподільчий
- - Щит постійного струму

200 лк - Нормована освітленість

Відомості про світильники:

4-ДСП55У-35-301

3,5


$$\frac{\text{кількість світильників} - \text{тип} - \text{потужність, Вт}}{\text{висота установки відносно підлоги, м}}$$

Інв. № ориг.	Підпис та дата	Зм.інв. №

				Стадія	Аркуш	Аркушів
				РП	30	
						

ТЕ LA
МОНТАЖ
Формат А2

Мережа освітлення на відмітці 3,6

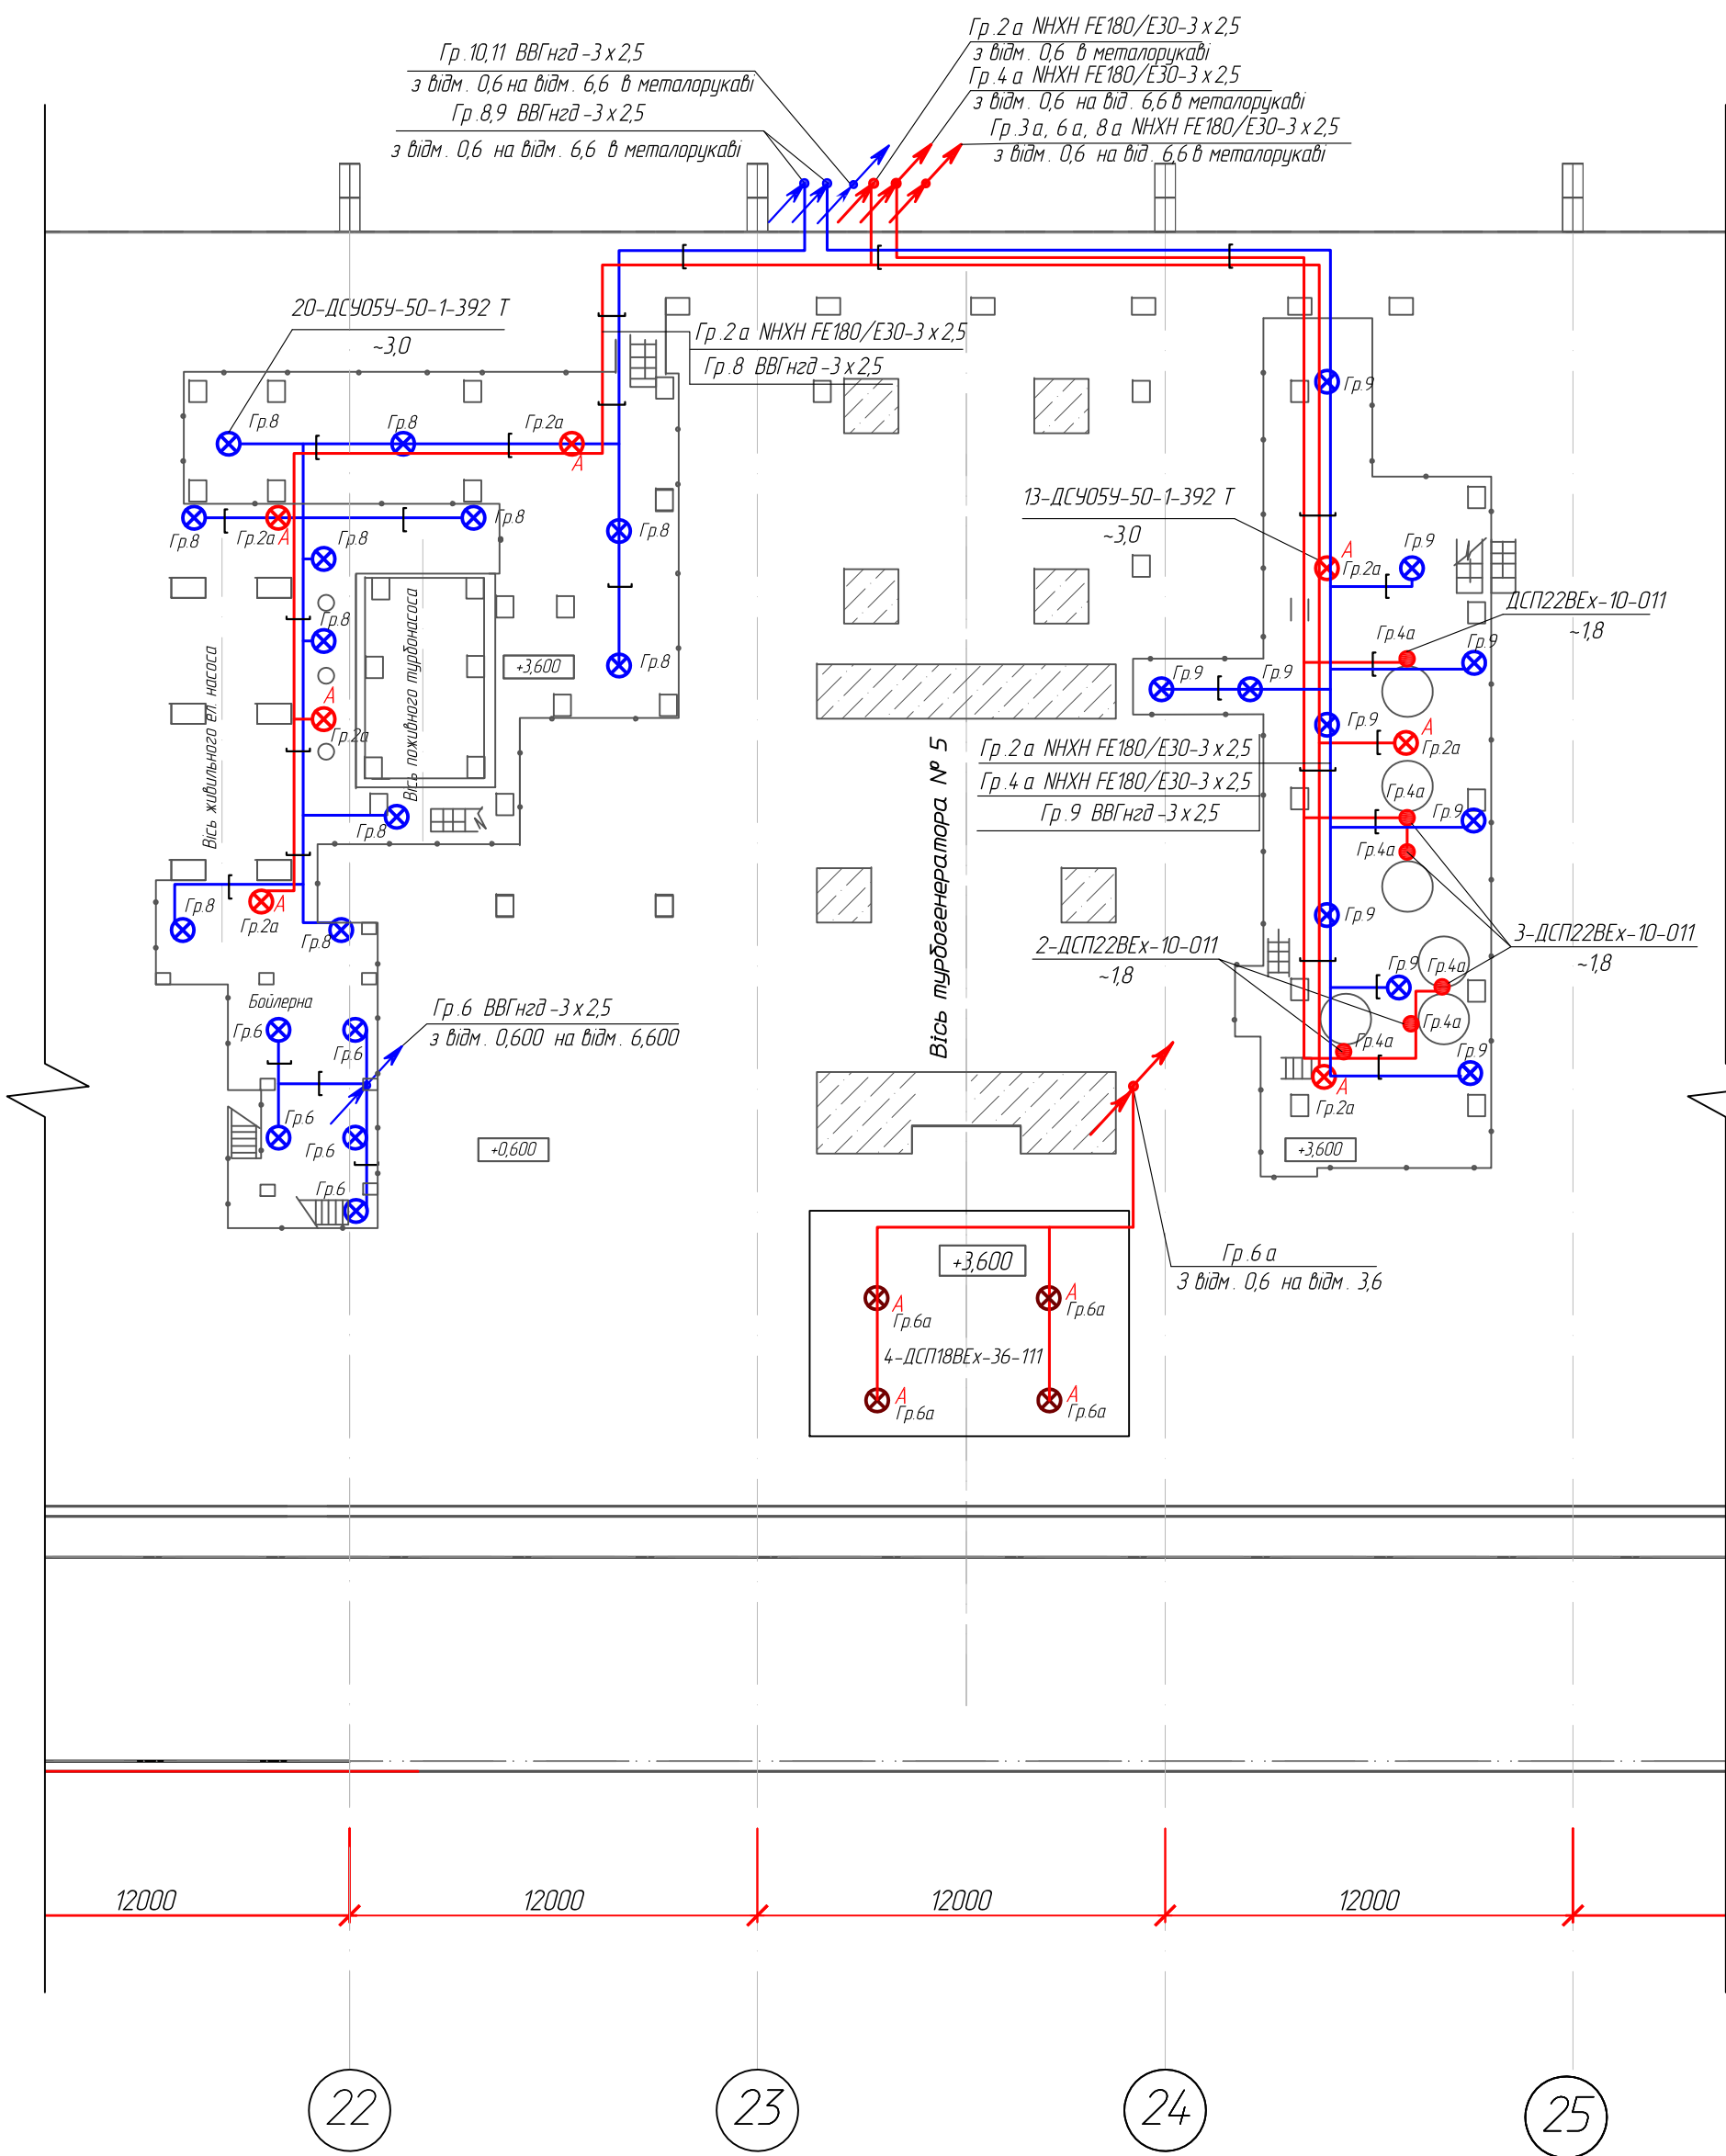

Умовні позначення

- Електромережа 220 В в металевому лотку
- Електромережа 220 В в металорукаві
- Електромережа 220 В постійного струму в металорукаві в лотку
- Електромережа 220 В постійного струму в металорукаві
- Гр.1 - Світильник робочого освітлення та номер його групи
- Гр.1а А - Світильник аварійний освітлення та номер його групи
- Гр.1а - Світильник освітлення оглядового скла, підшипників, щитів та номер його групи
- ↕ - Спуск, підйом кабелю

200 лк - Нормована освітленість

Відомості про світильники:

4-ДСП55У-35-301


3,5

кількість світильників - тип - потужність, Вт
висота установки відносно підлоги, м

Інв.№ ориг.	
Підпис та дата	
Змінив.№	

F	4			Стадія	Аркуш	Аркушів
				РП	31	
						

Мережа освітлення на відмітці 6,6

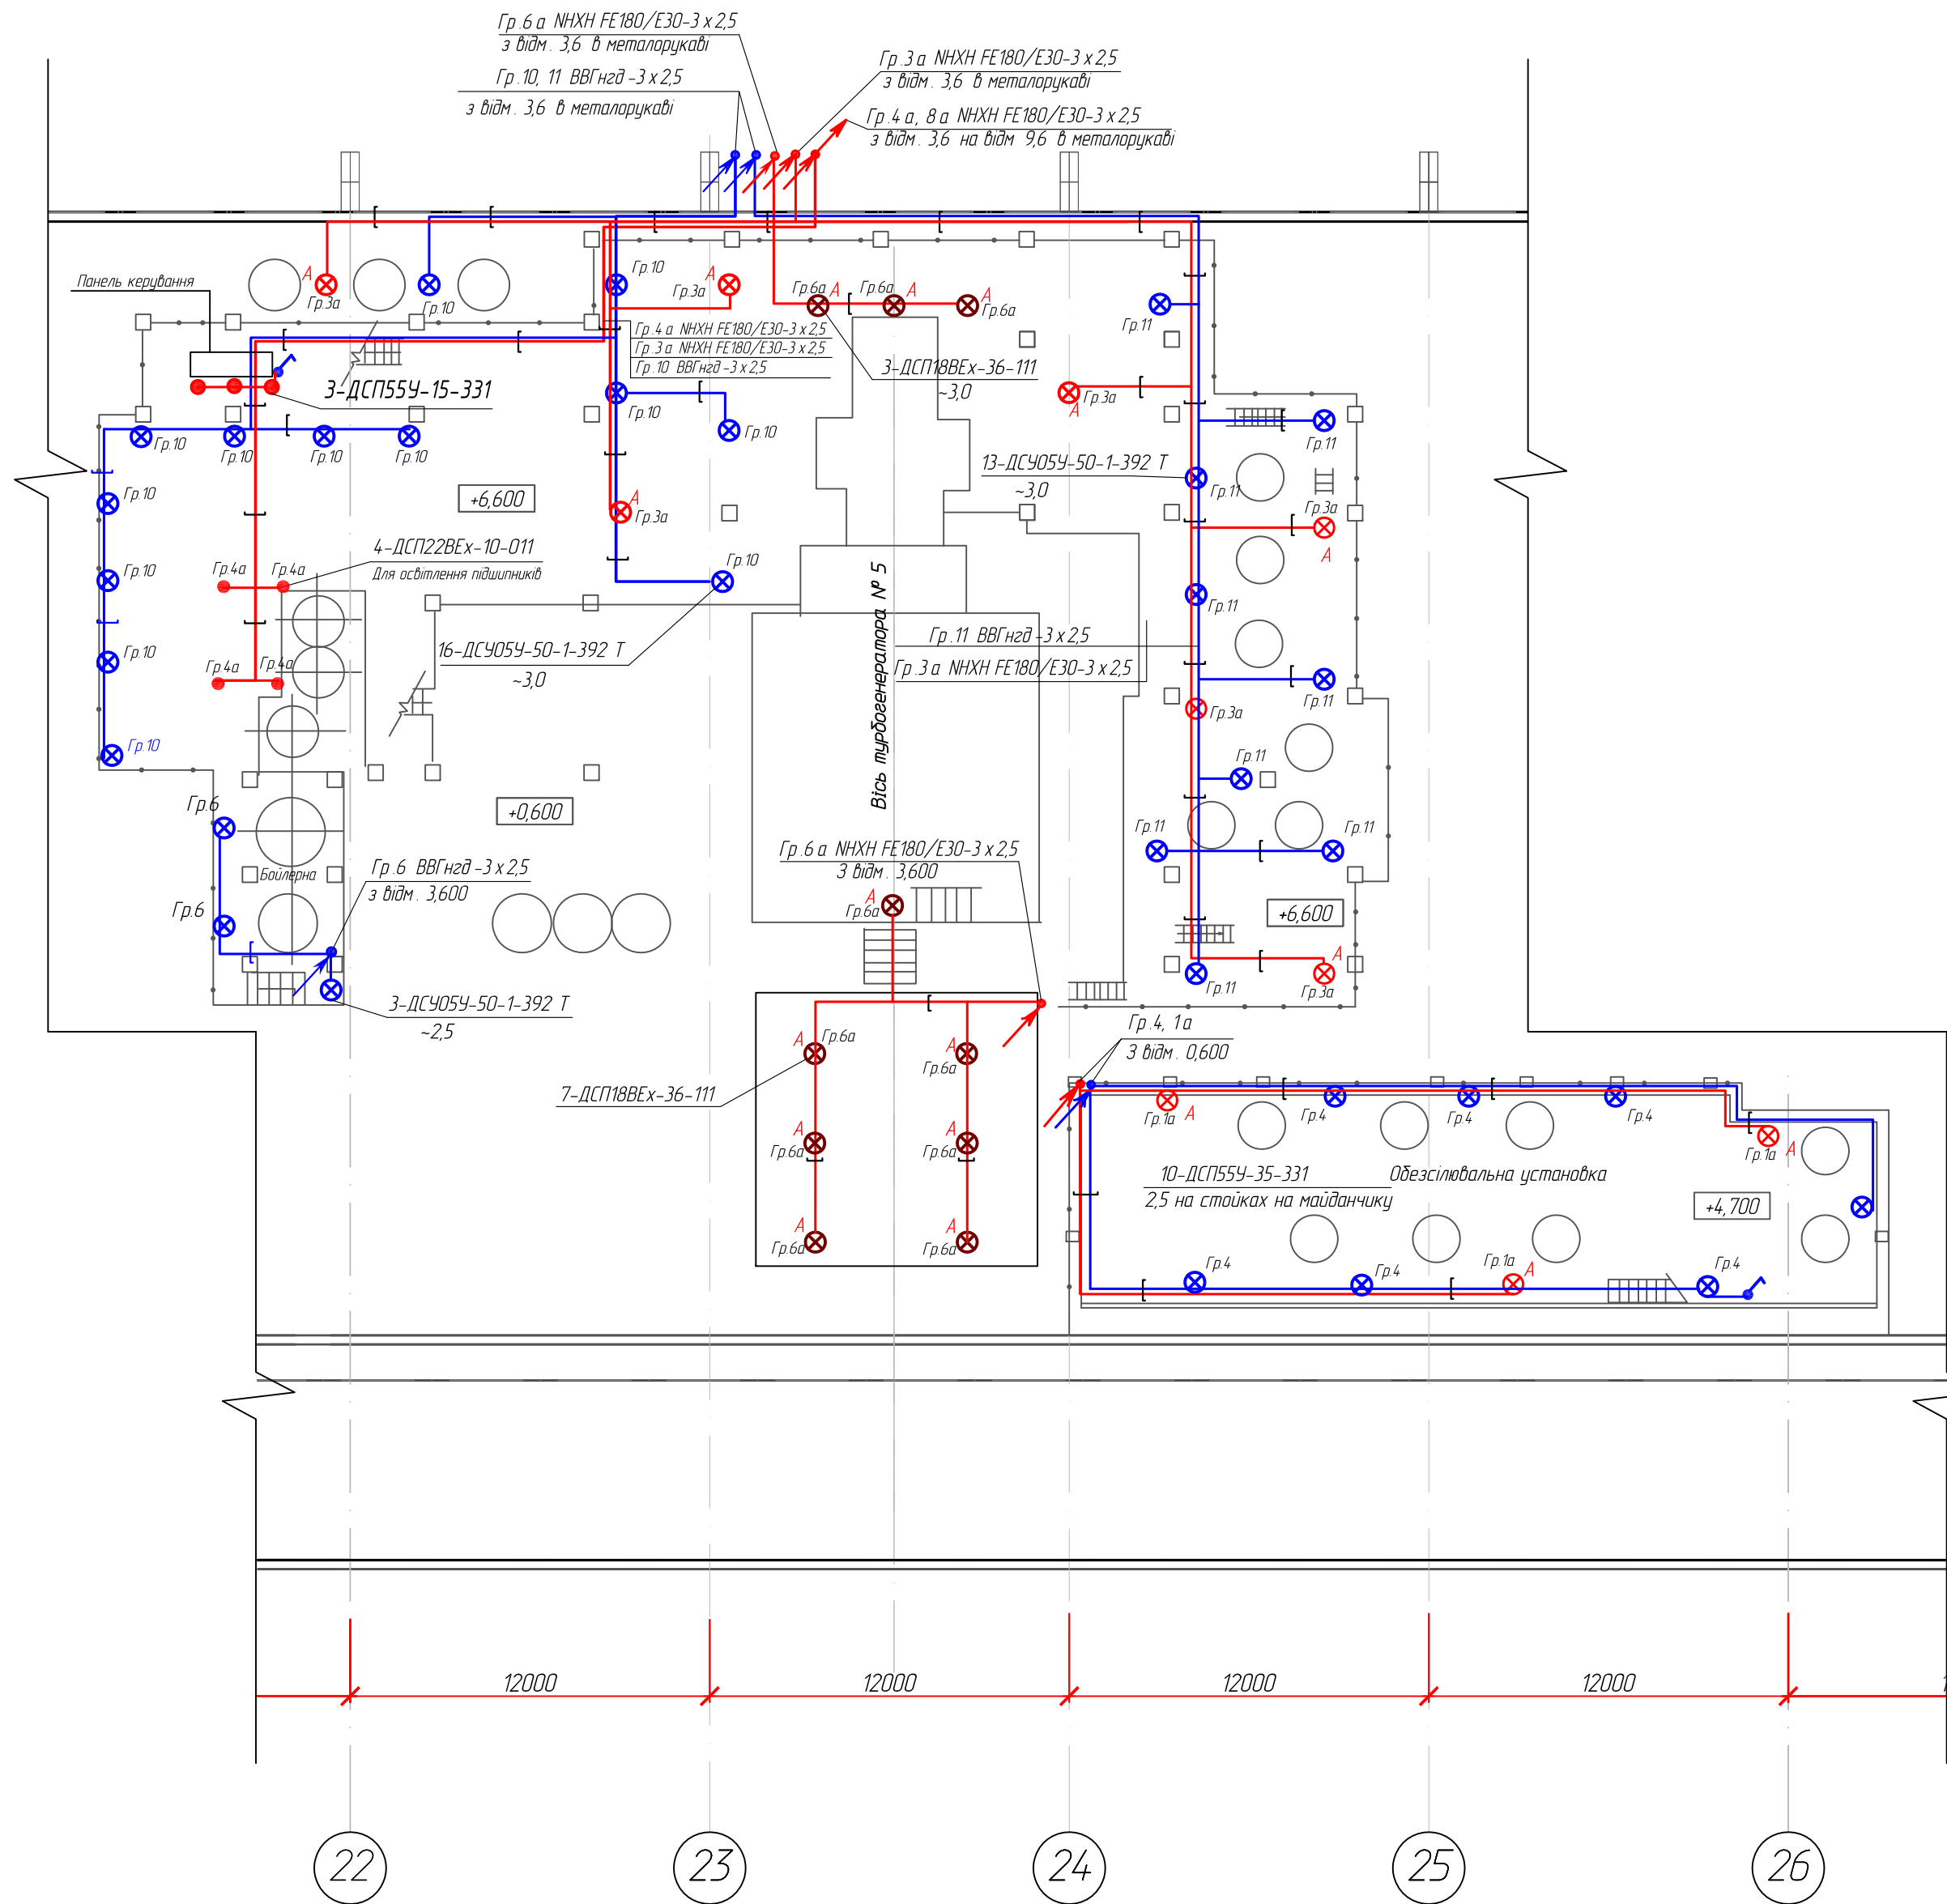

Умовні позначення

- Електромережа 220В в металевому лотку
- Електромережа 220В в металорукаві
- Електромережа 220В постійного струму в металорукаві в лотку
- Електромережа 220В постійного струму в металорукаві
- Гр.1 - Світильник робочого освітлення та номер його групи
- Гр.1а А - Світильник аварійний освітлення та номер його групи
- Гр.1 - Світильник 220В вибухозахисний та номер його групи
- Гр.1а - Світильник освітлення оглядового скла, підшипників, щитів та номер його групи
- ↕ - Спуск, підйом кабелю

200 лк - Нормована освітленість

Відомості про світильники:


4-ДСП55У-35-301
3,5

кількість світильників - тип - потужність, Вт
висота установки відносно підлоги, м

Змін.	№
Підпис та дата	
Інв.№ ориг.	

Стадія	Аркуш	Аркушів
РП	32	
ТЕSLA МОНТАЖ Формат А2		

Мережа освітлення на відмітці 9,6

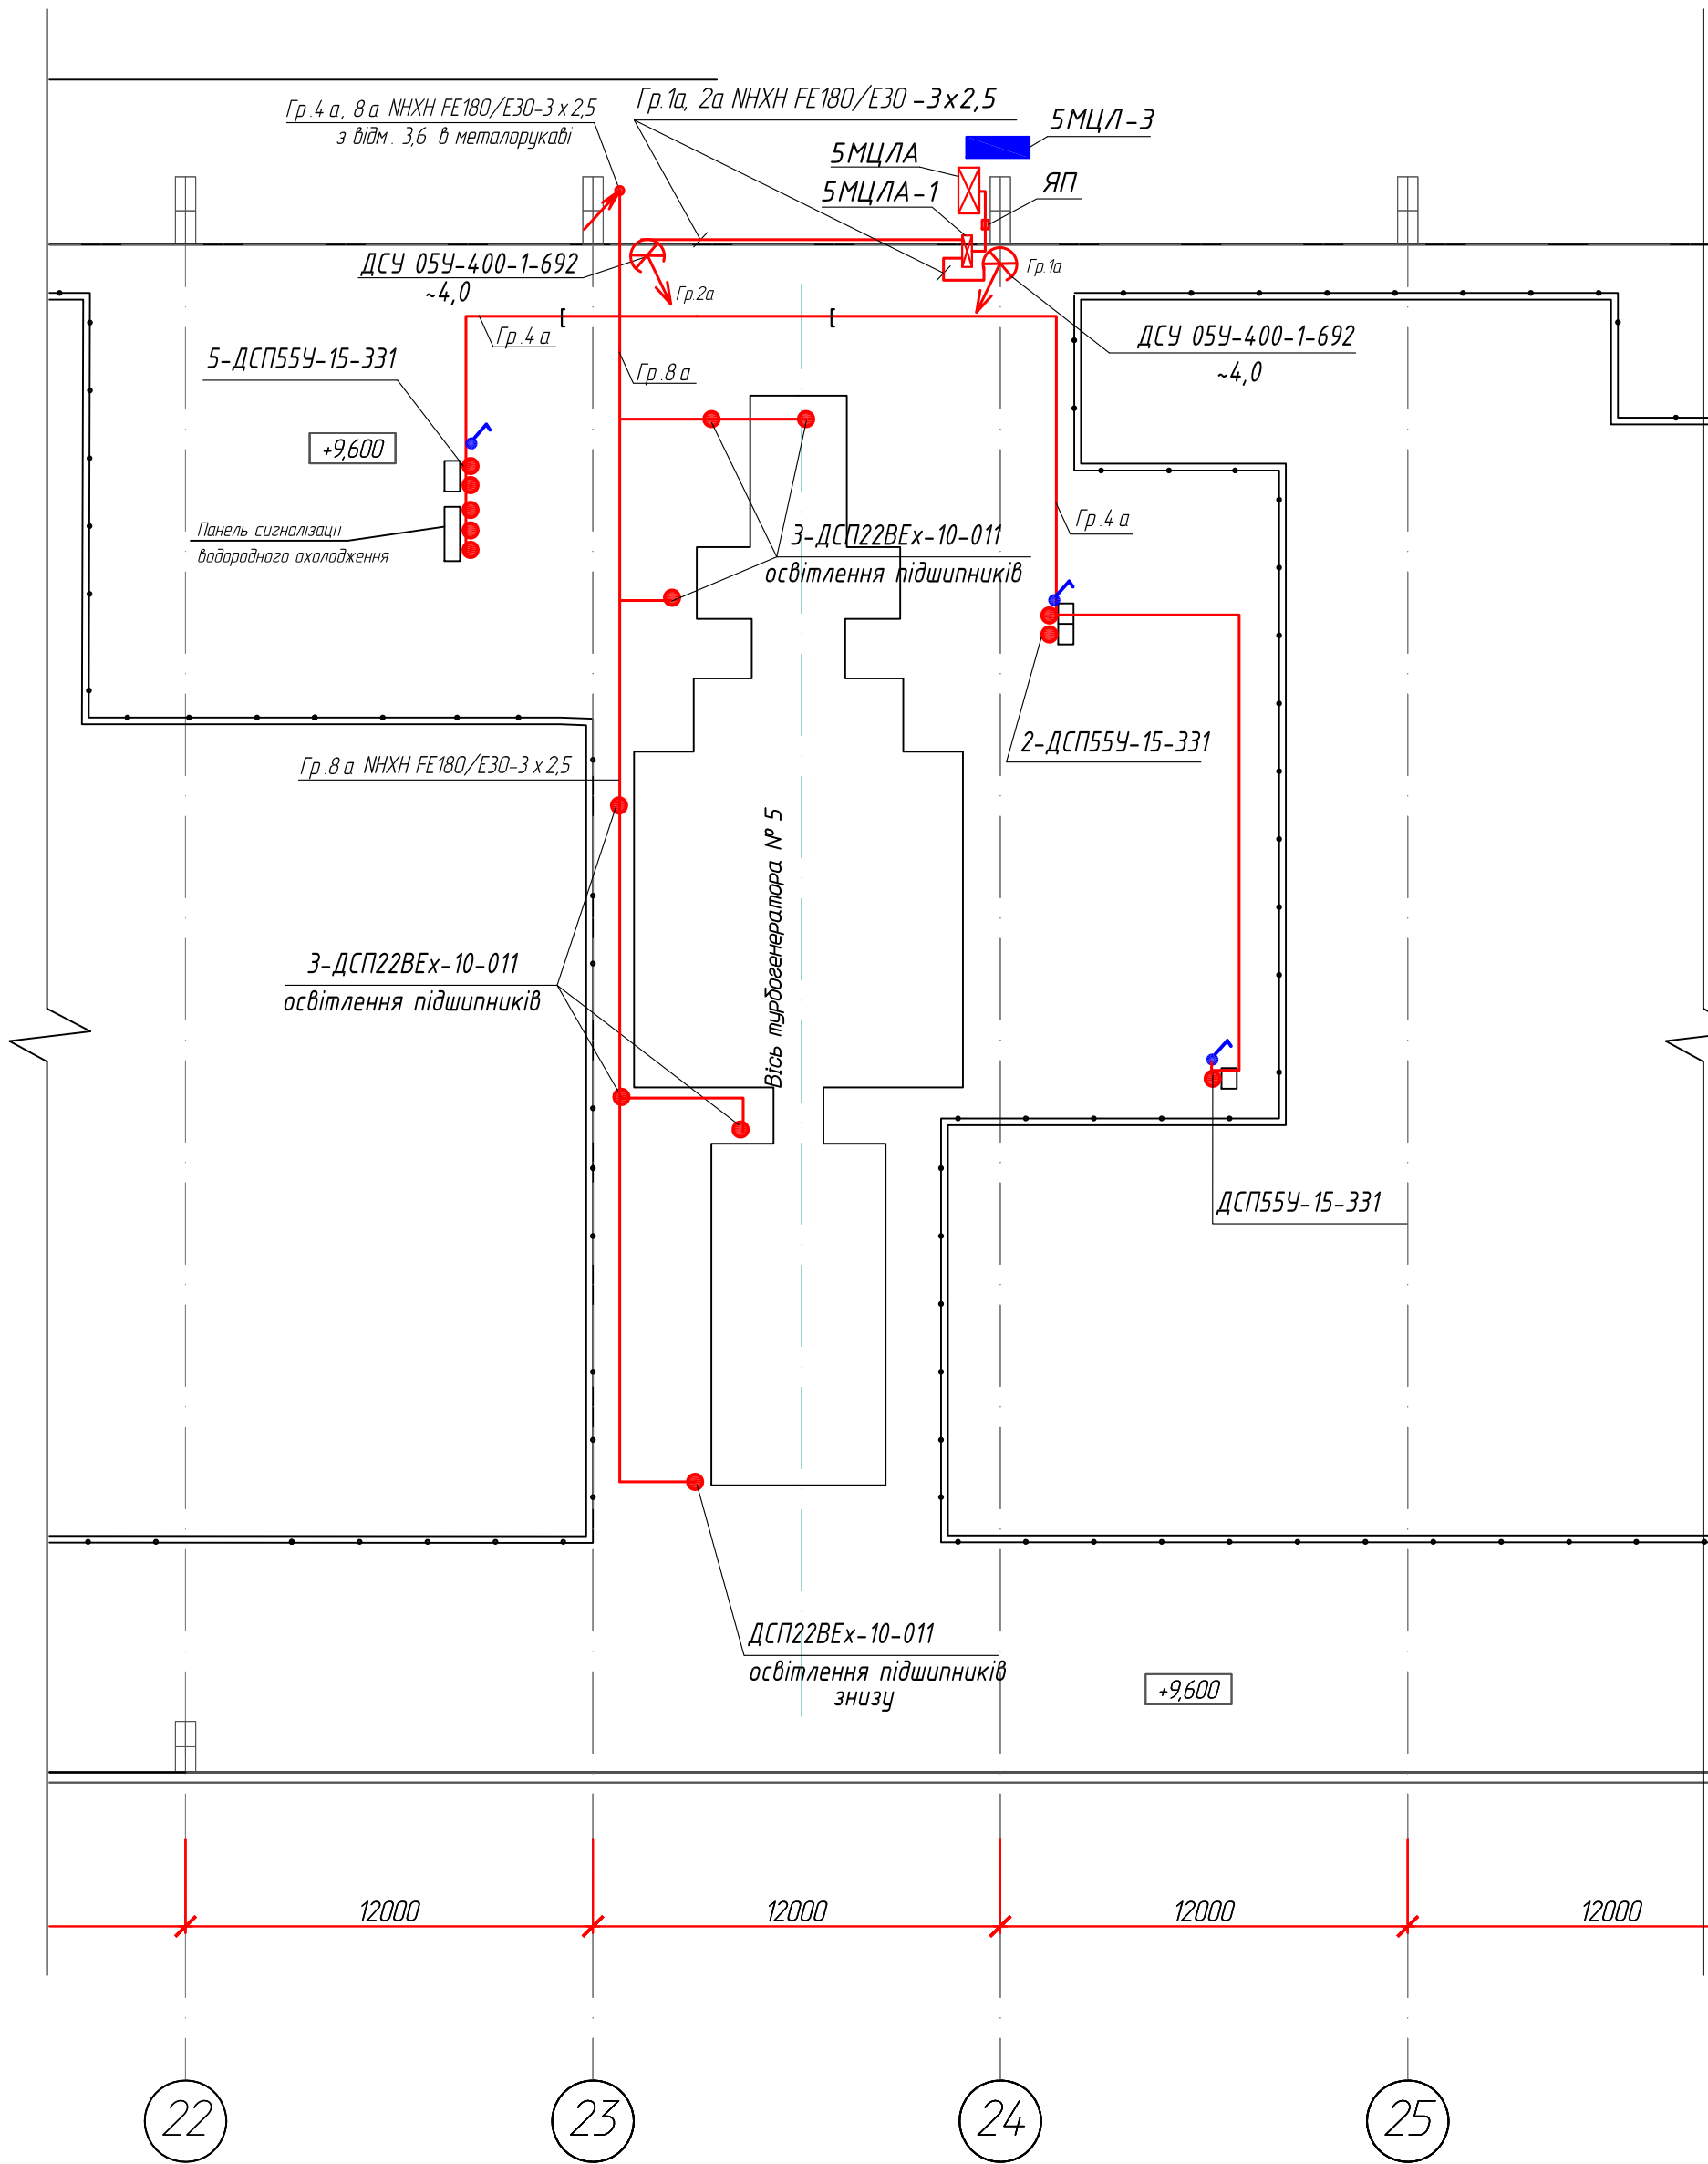

- Умовні позначення**
- Електромережа 220В в металевому лотку
 - Електромережа 220В в металорукаві
 - Електромережа 220В постійного струму в металорукаві в лотку
 - Електромережа 220В постійного струму в металорукаві
 - Гр.1 - Прожектор та номер його групи
 - Гр.1а - Світильник освітлення смотрового скла, подшипників, щитів та номер його групи
 - ↕ - Спуск, підйом кабелю
 - Щит розподільчий
 - Щит постійного струму

200 лк - Нормована освітленість

Відомості про світильники:

4-ДСП55У-35-301

3,5

кількість світильників - тип - потужність, Вт
висота установки відносно підлоги, м

Живлення прожекторів підсвітки тубірни виконати зі щита аварійного освітлення.
Керування прожекторів передбачене зі щита

Інв.№ ориг.	Підпис та дата	Змін.№

Стадія	Аркуш	Аркушів
РП	33	
ТЕSLA МОНТАЖ		
Формат А2		

*Від існуючої панелі аварійного
освітлення*


яп (сторона «Б», відм. 9,600)

P кВт - I А - L м - M кВт·м - ΔU %
3,7 - 4,72 - 30 - 111 - 0,1

NHXH FE180/E30-5x10

5МЦЛА-2

ЩПС сторона «Б»
відм. 0,600 380/220В

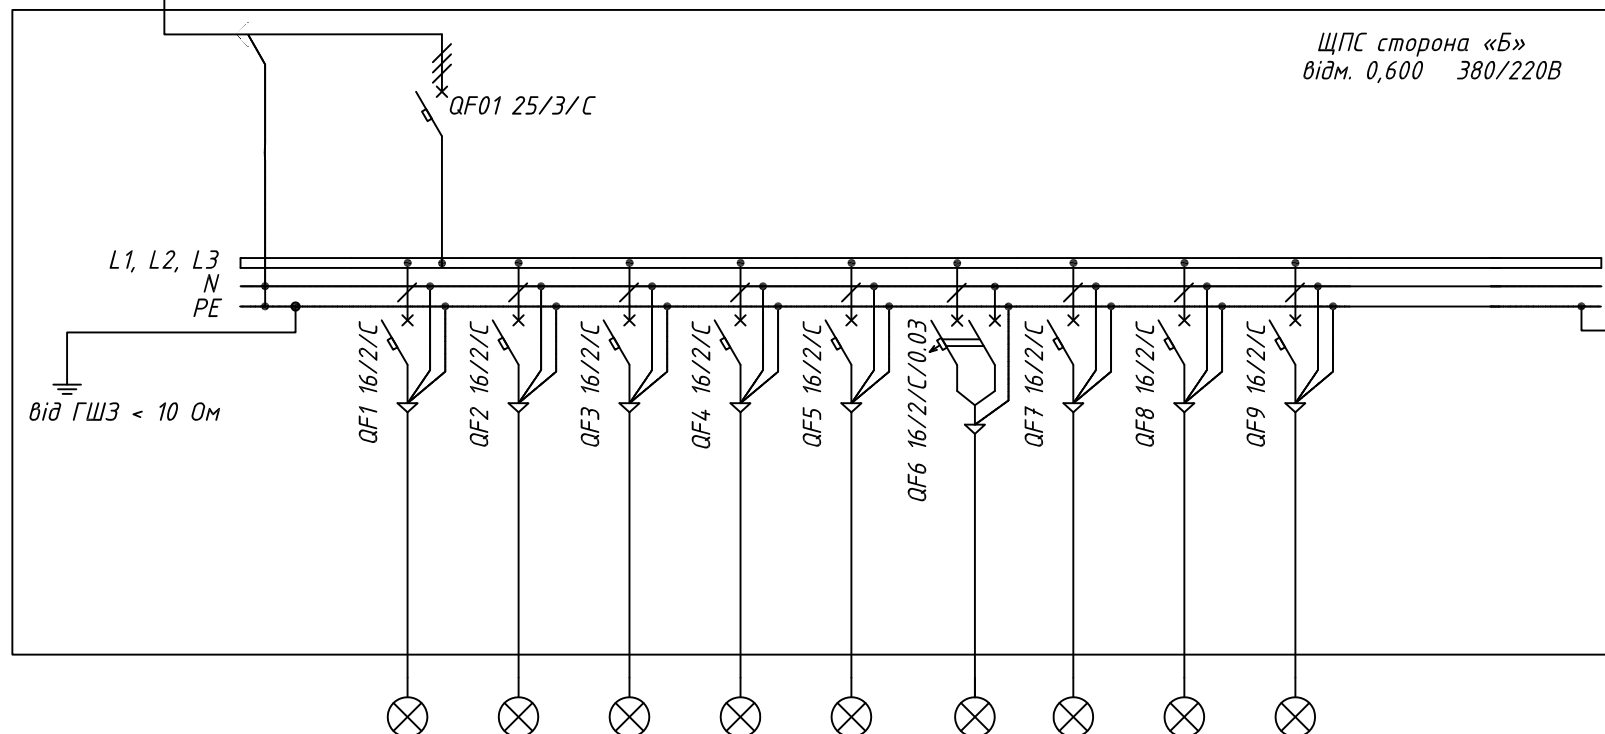


Фаза	L1, L2, L3	L1	L2	L3	L1	L2	L3	L1	L2	L3		
Встан-на потужність, кВт	3,7	0,85	0,35	0,35	0,40	0,90	0,73	0,06	0,07			
Розр. потужність, кВт	3,7	0,85	0,35	0,35	0,40	0,90	0,73	0,06	0,07			
cos φ	0,95	0,95	0,95	0,95	0,95	0,95	0,95	0,95	0,95			
Розр. струм, А	5,93	4,07	1,67	1,67	1,91	4,31	3,49	0,29	0,33			
Переріз кабелю, мм ²		3 x 2,5	3 x 2,5	3 x 2,5	3 x 2,5		3 x 2,5	3 x 2,5	3 x 2,5			
Довжина кабелю, м		75	80	80	90		70	60	75			
Тип кабелю		NHХН FE180/E30	NHХН FE180/E30	NHХН FE180/E30	NHХН FE180/E30		NHХН FE180/E30	NHХН FE180/E30	NHХН FE180/E30			
Позначення кабелю		Гр.1а	Гр.2а	Гр.3а	Гр.4а	Гр.5а	Гр.6а	Гр.7а	Гр.8а	Гр.9а		
Втрата напруги, %		1,99	0,88	0,88	1,13		1,60	0,11	0,16			
Споживач		Аварійне освітлення Гр.1а відм. 0,6; 4,7	Аварійне освітлення Гр.2а відм. 3,6	Аварійне освітлення Гр.3а відм. 6,6	Аварійне освітлення Гр.4а осв. смотр. скла; щитів	Аварійне освітлення Гр.9а відм. -2,7	Аварійне освітлення Гр.6а під турбіною	Аварійне освітлення Гр.7а відм.0,6 смотр. скла подшип. турбіни	Аварійне освітлення Гр.8а відм.9,6 подшип. турбіни	Резерв		

- 1) Зробити маркування всіх ліній і автоматичних вимикачів білками в щиті, розподільчій коробці та біля споживача.
- 2) Виконати заземлення джерцят.
- 3) В щиті наклеїти принципову схему щита.
- 4) Довжина ліній показана умовно.
- 5) Щит виконати в навісному виконанні

					Стадія	Аркуш	Аркушів
					РП	35	
							


Формат А3

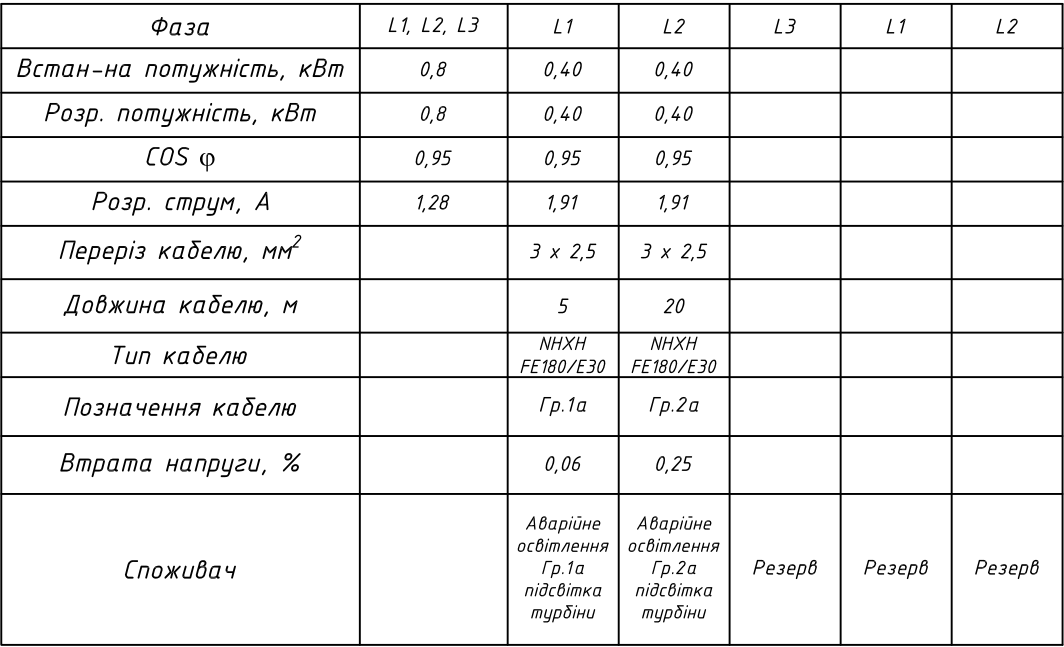

- 1) Зробити маркування всіх ліній і автоматичних вимикачів білками в щиті, розподільчій коробці та біля споживача.
- 2) Виконати заземлення дверцят.
- 3) Для керування прожекторами встановити кнопки керування на дверцятах щита.
- 4) В щиті наклеїти принципову схему щита.
- 5) Довжина ліній показана умовно.
- 6) Щит виконати в навісному виконанні

					Стадія	Аркуш
					РП	36
						

Мережа освітлення на відмітці 0,6

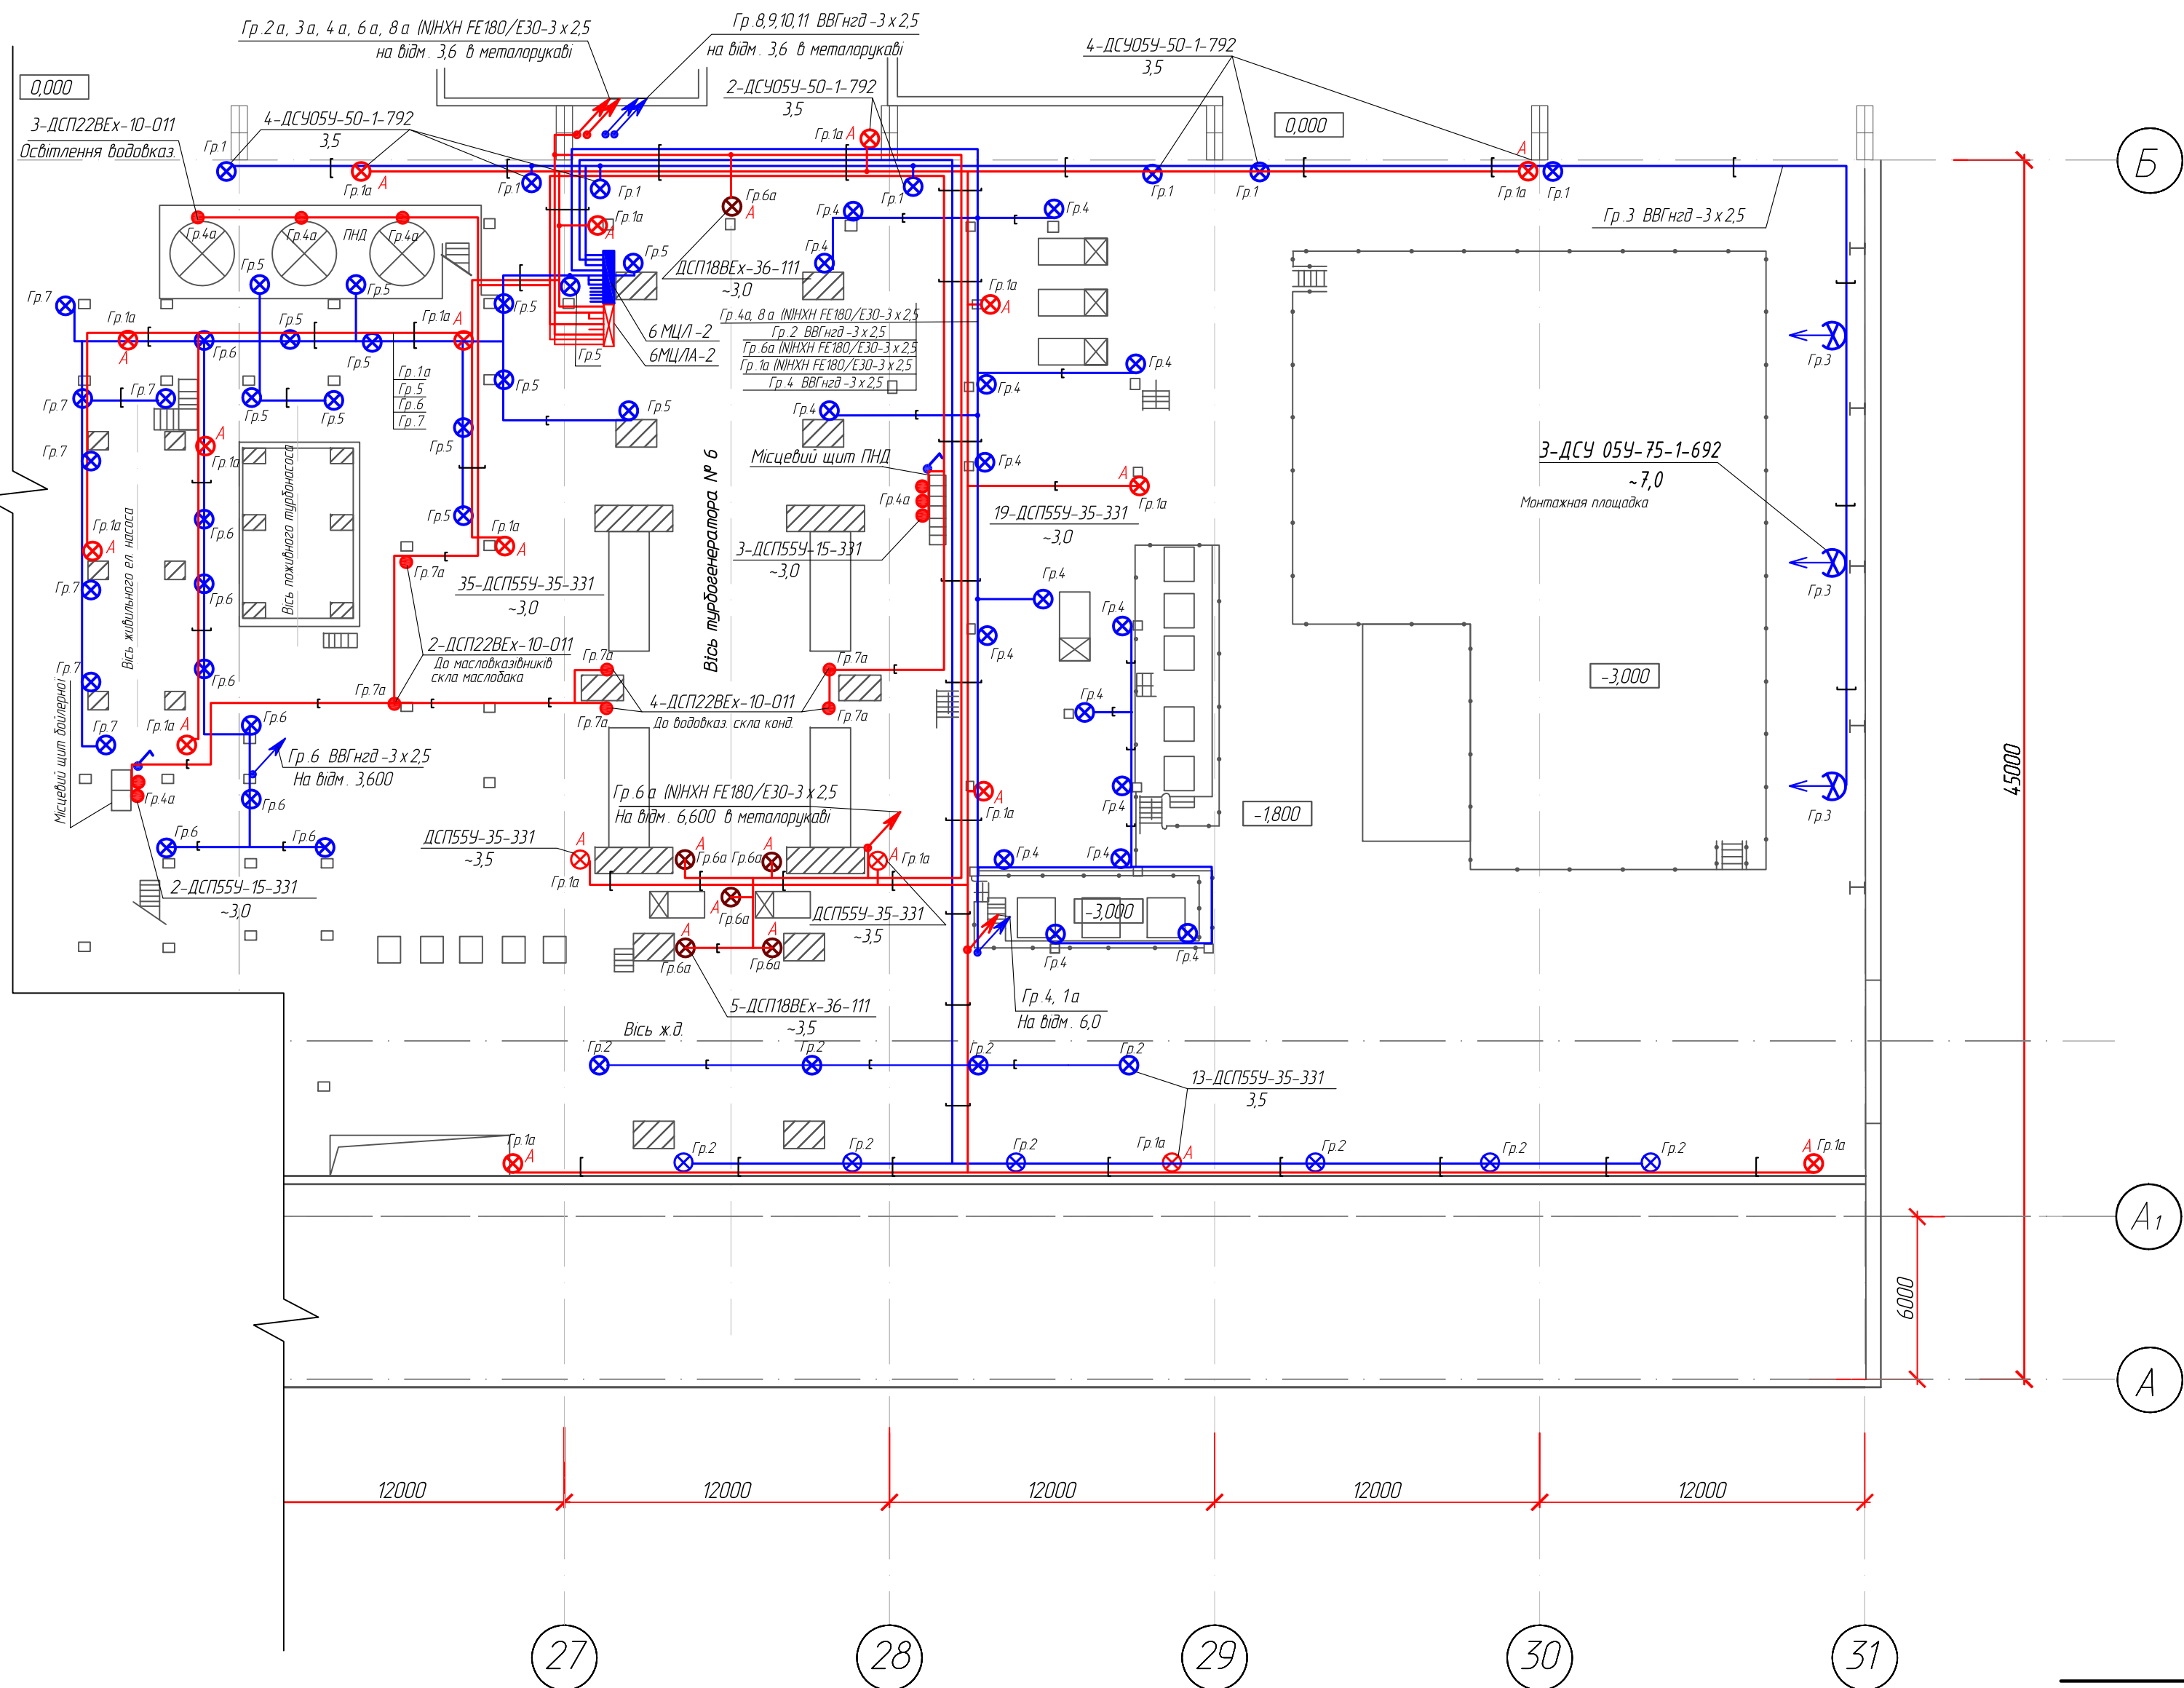

- Умовні позначення**
- Електромережа 220 В в металевому лотку
 - Електромережа 220 В в металорукаві
 - Електромережа 220 В постійного струму в металорукаві в лотку
 - Електромережа 220 В постійного струму в металорукаві

- Гр.1 - Світильник робочого освітлення та номер його групи
- Гр.1а - Світильник аварійний освітлення та номер його групи
- Гр.1 - Світильник 220 В вибухозахисний та номер його групи
- Гр.1 - Прожектор та номер його групи
- Гр.1а - Світильник освітлення оглядового скла, підшипників, щитів та номер його групи
- ↕ - Спуск, підйом кабелю
- Щит розподільчий
- Щит постійного струму

200 лк - Нормована освітленість

Відомості про світильники:


4-ДСП55У-35-301
3,5

кількість світильників - тип - потужність, Вт
висота установки відносно підлоги, м

Лист № ориг.	
Підпис та дата	
Змінив №	

Стадія	Аркуш	Аркушів
РП	37	

Мережа освітлення на відмітці 3,6

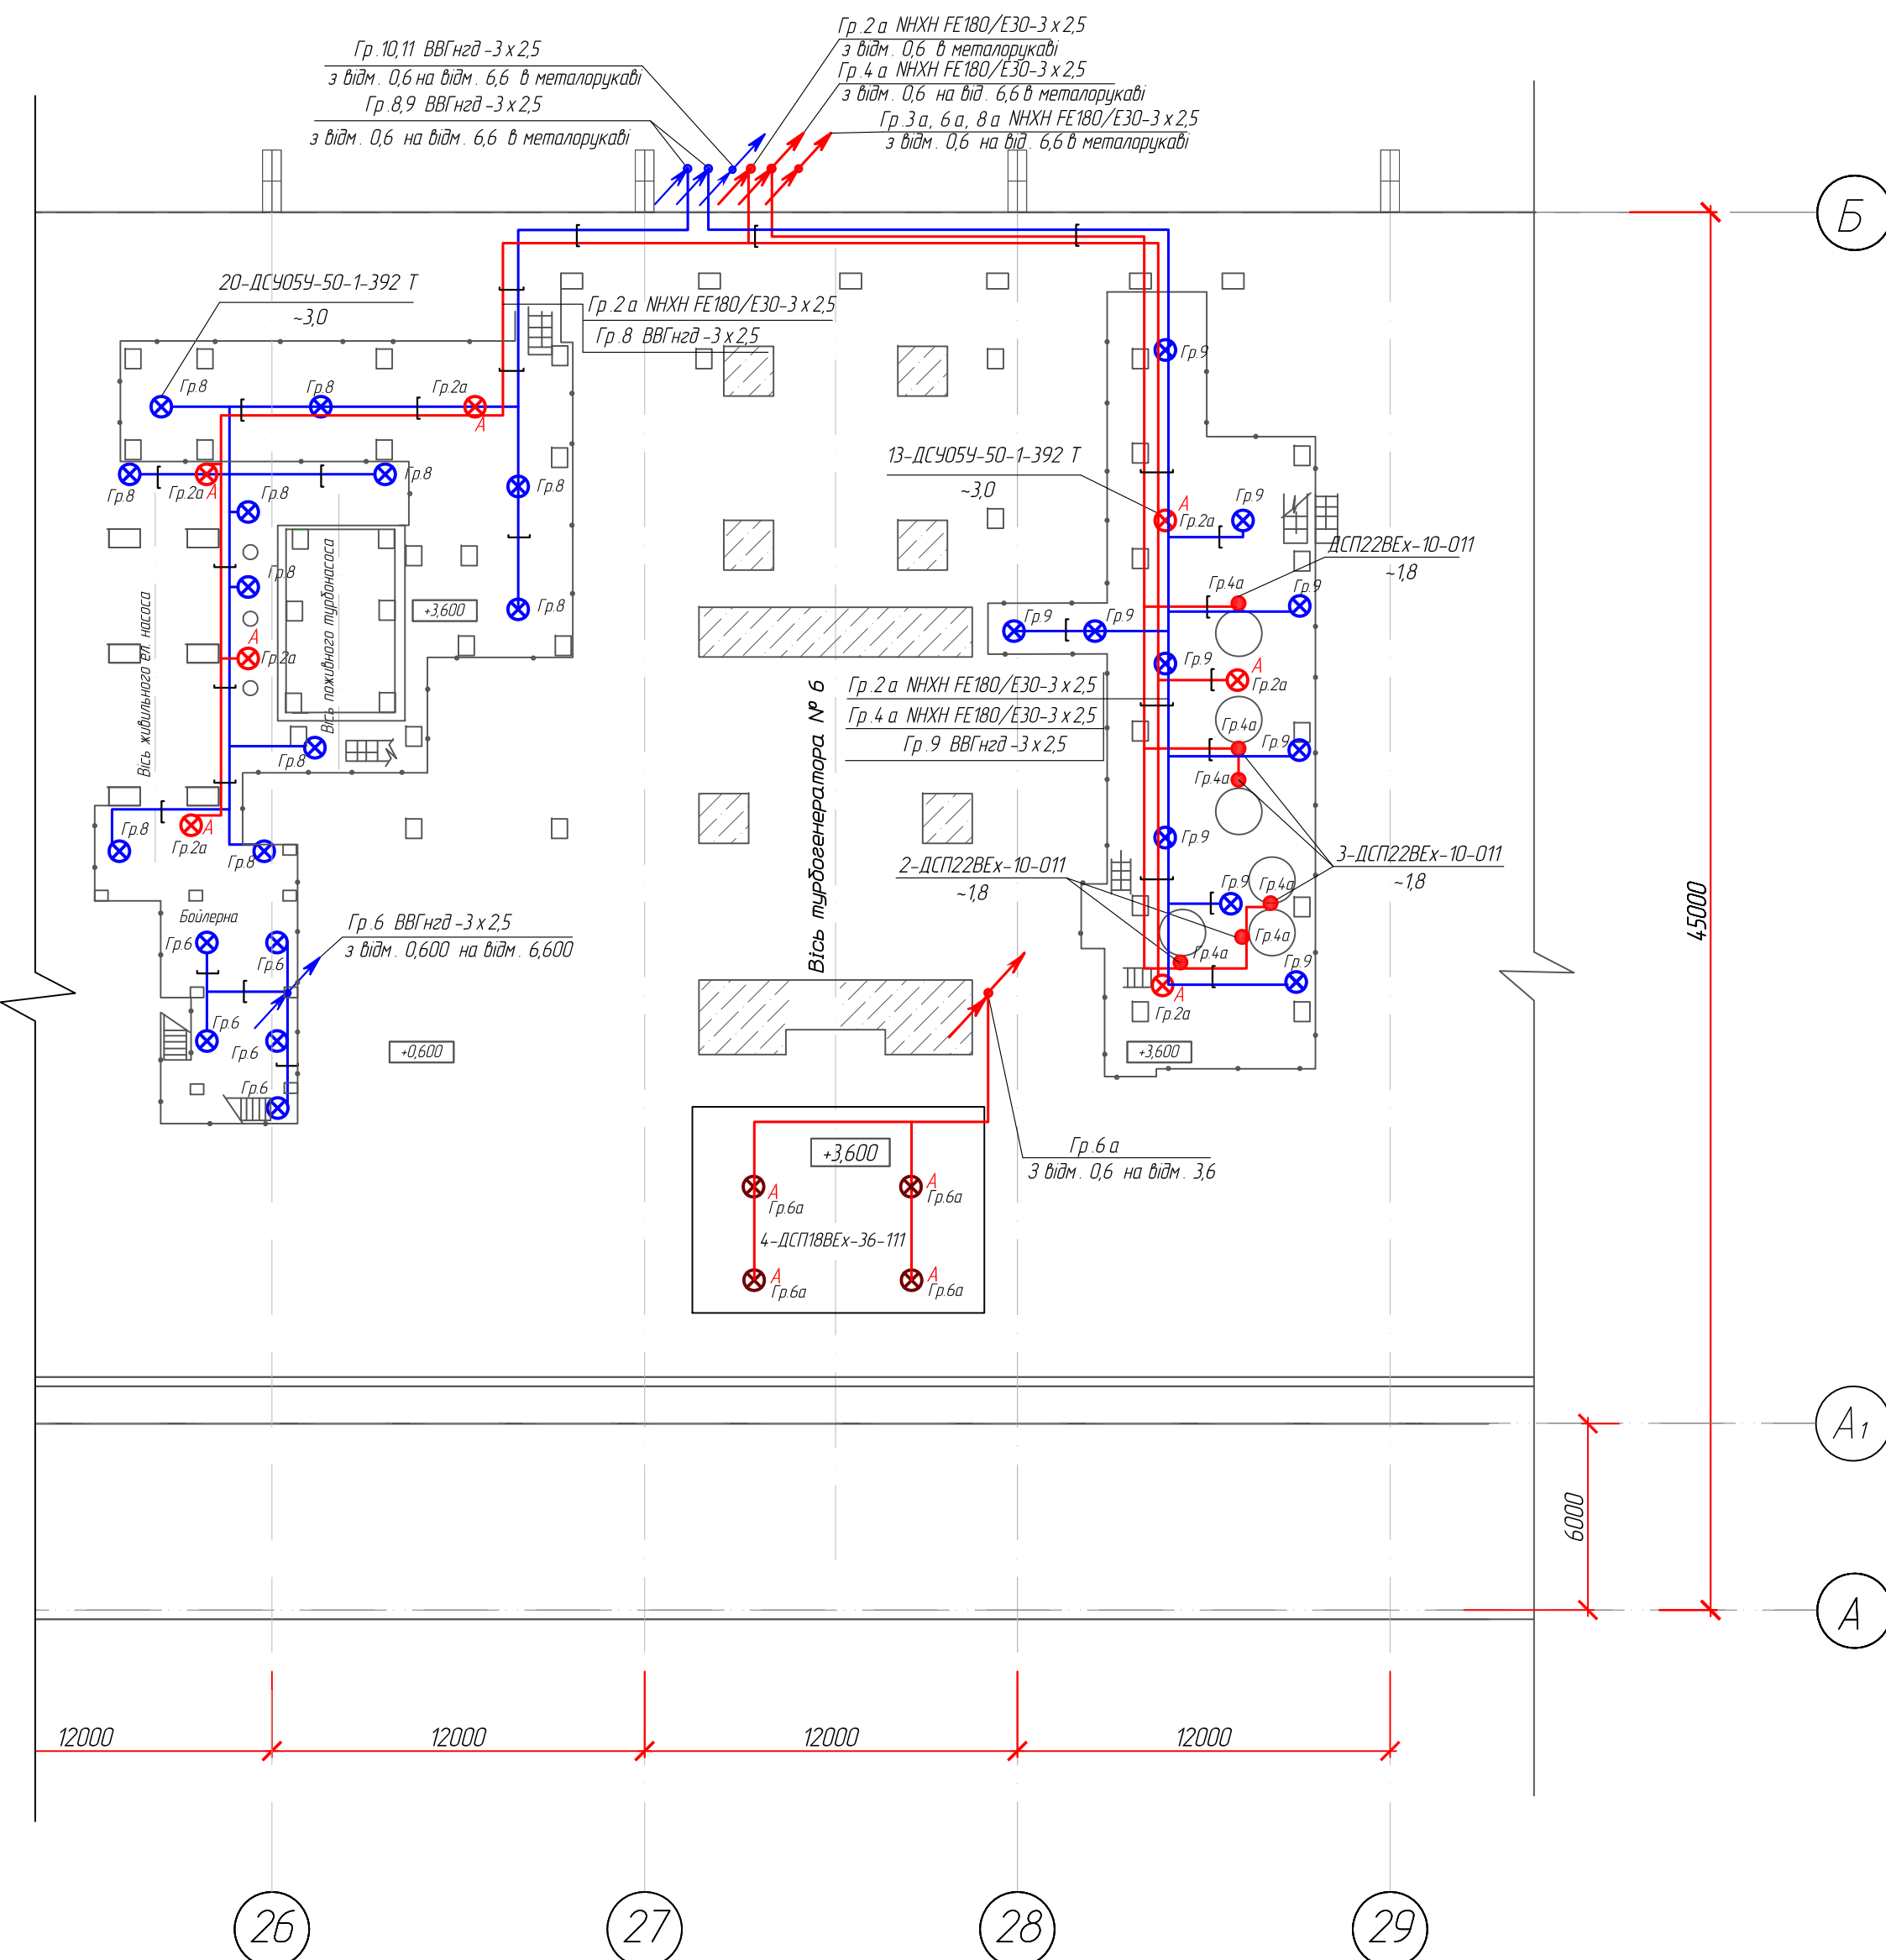

Умовні позначення

- — Електромережа 220 В в металевому лотку
- — Електромережа 220 В в металорукаві
- — Електромережа 220 В постійного струму в металорукаві в лотку
- — Електромережа 220 В постійного струму в металорукаві
- ⊗ Гр.1 - Світильник робочого освітлення та номер його групи
- ⊗ Гр.1а А - Світильник аварійний освітлення та номер його групи
- Гр.1а - Світильник освітлення оглядового скла, підшипників, щитів та номер його групи
- ↕ - Спуск, підйом кабелю

200 лк - Нормована освітленість

Відомості про світильники:


4-ДСП55У-35-301
3,5

кількість світильників - тип - потужність, Вт
висота установки відносно підлоги, м

Інв.№ ориг.	
Підпис та дата	
Змінив.№	

				Стадія	Аркуш	Аркушів
				РП	38	
				ТЕ LA МОНТАЖ		
				Формат А2		

Мережа освітлення на відмітці 6,6

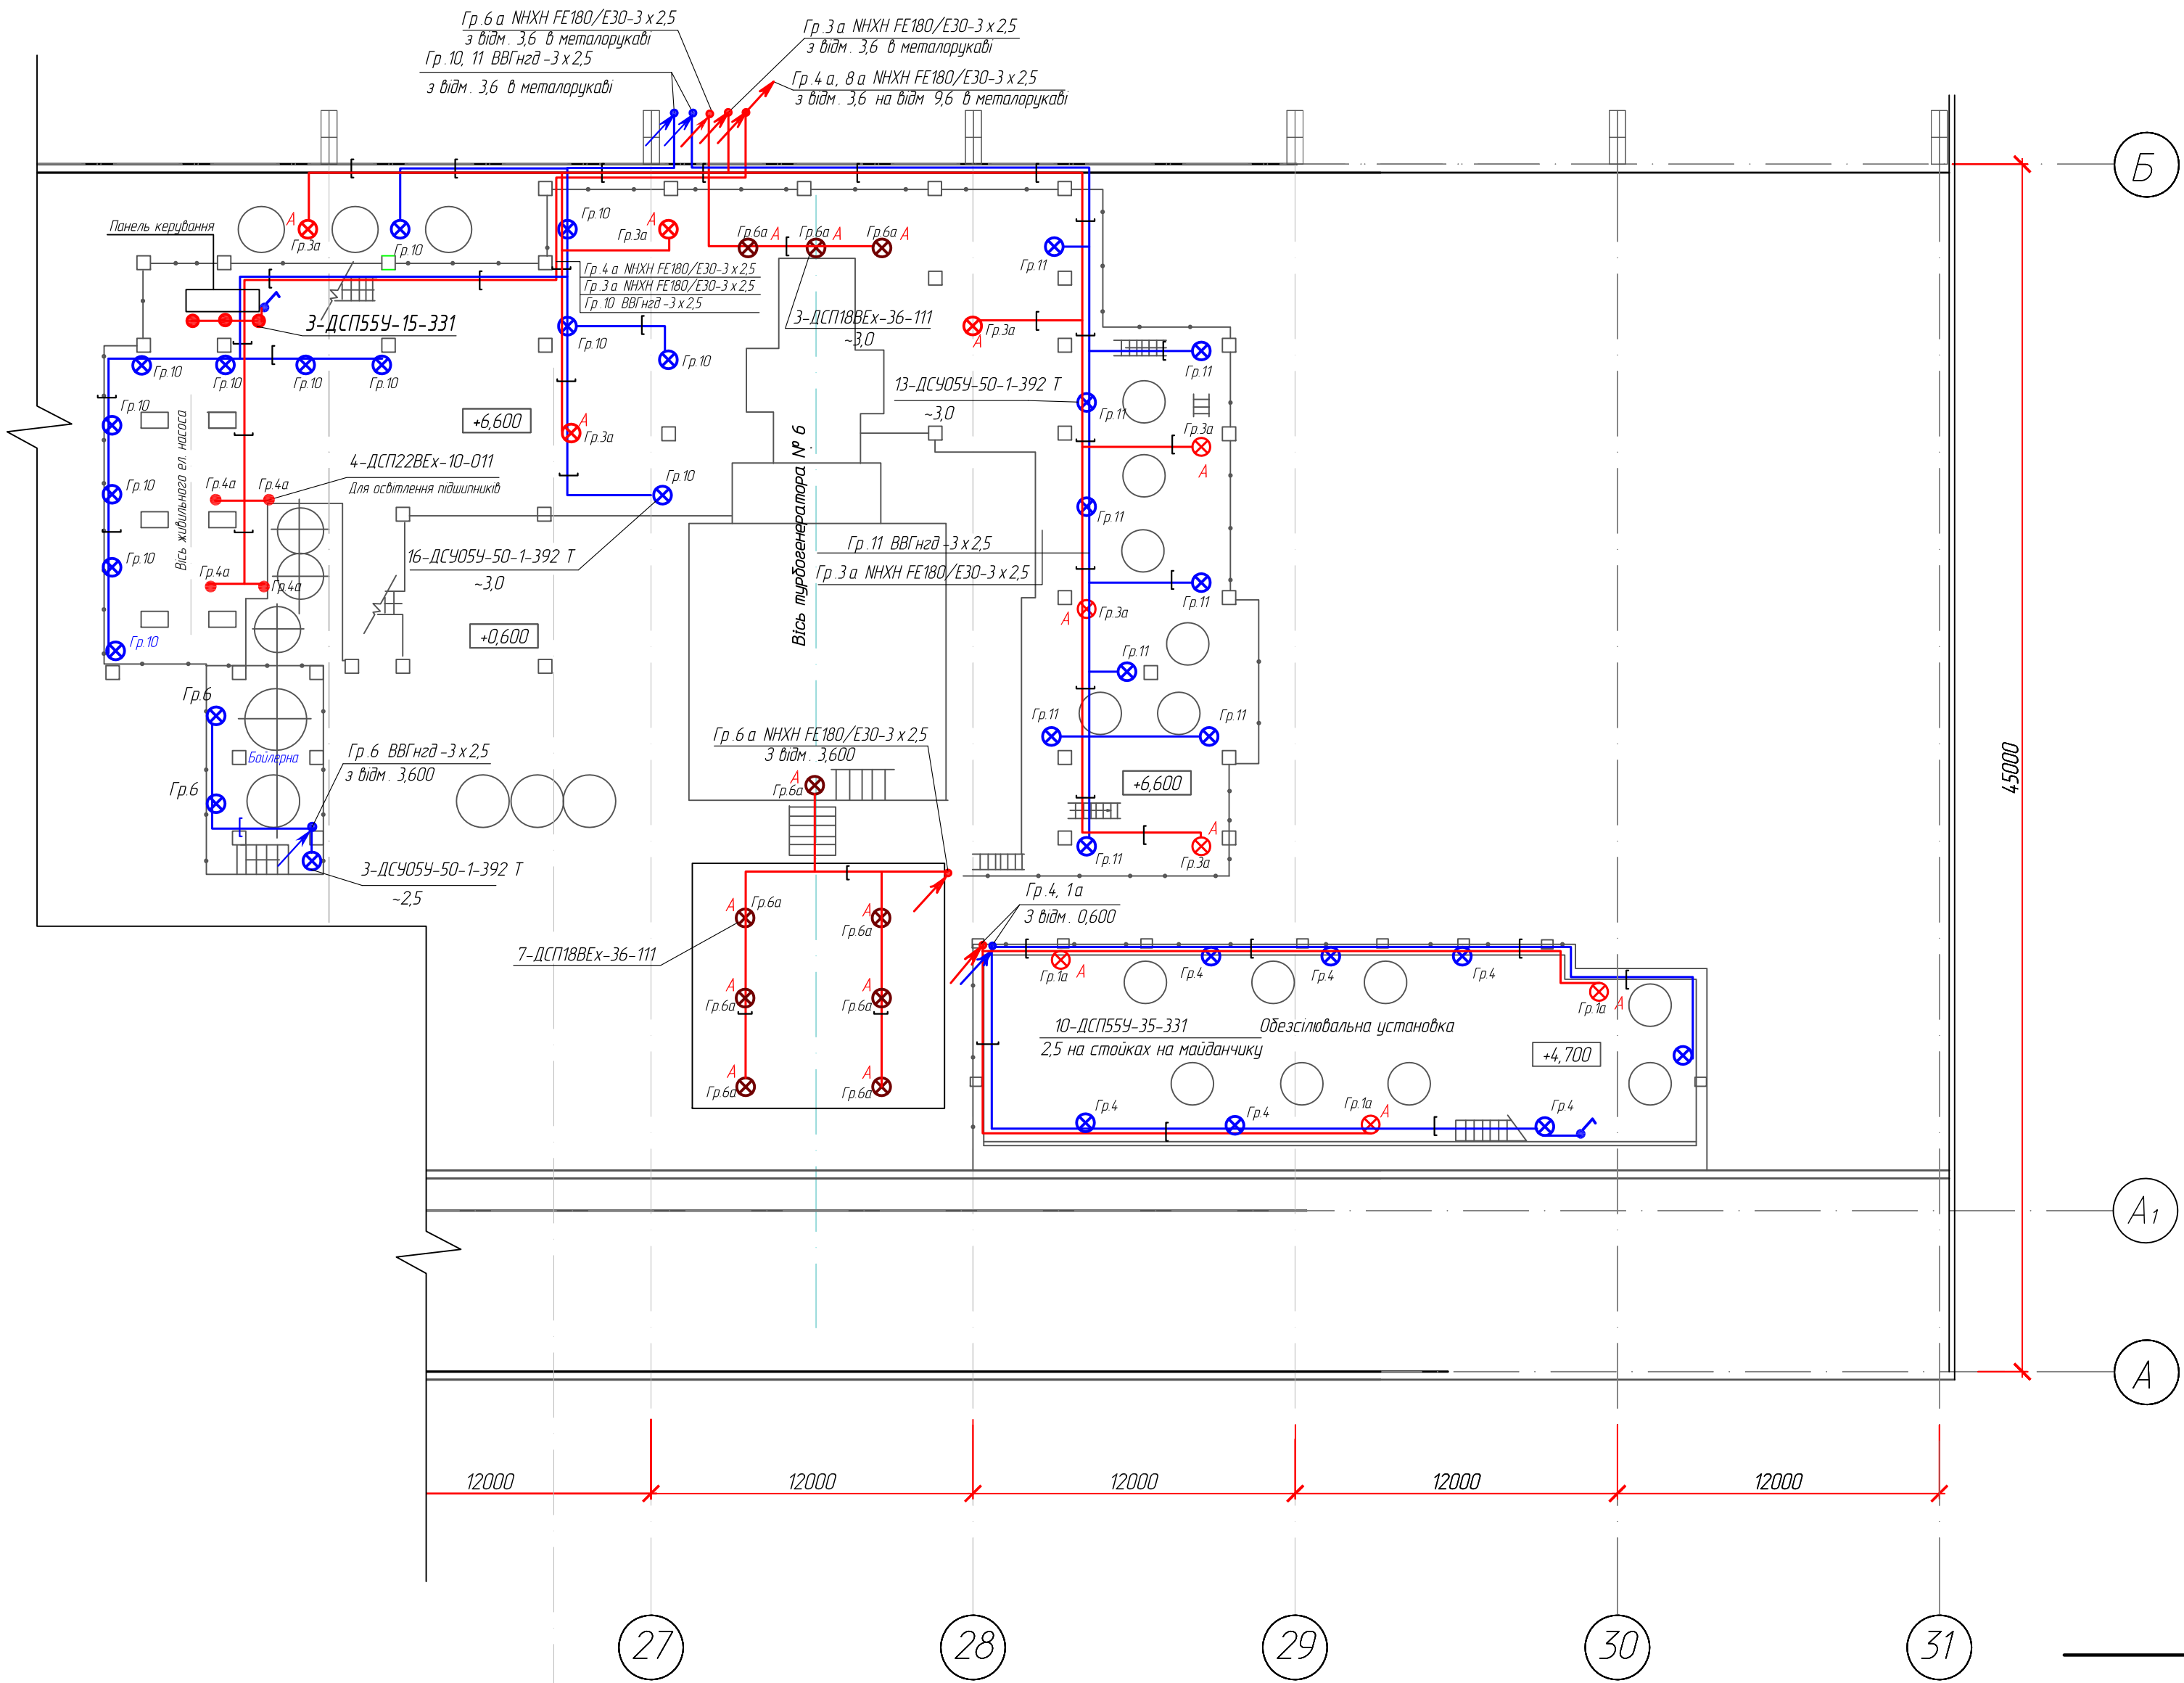

- Умовні позначення**
- [] — Електромережа 220В в металевому лотку
 - [] — Електромережа 220В в металорукаві
 - [] — Електромережа 220В постійного струму в металорукаві в лотку
 - [] — Електромережа 220В постійного струму в металорукаві
 - ⊗ Гр.1 — Світильник робочого освітлення та номер його групи
 - ⊗ Гр.1а А — Світильник аварійний освітлення та номер його групи
 - ⊗ Гр.1 — Світильник 220В вибухозахисний та номер його групи
 - Гр.1а — Світильник освітлення оглядового скла, підшипників, щитів та номер його групи
 - ↕ — Спуск, підйом кабелю

200 лк - Нормована освітленість


Відомості про світильники:

4-ДСП55У-35-301
3,5

кількість світильників - тип - потужність, Вт
висота установки відносно підлоги, м

Лист № ориг.	
Підпис та дата	
Змінив №	

Мережа освітлення на відмітці 9,6

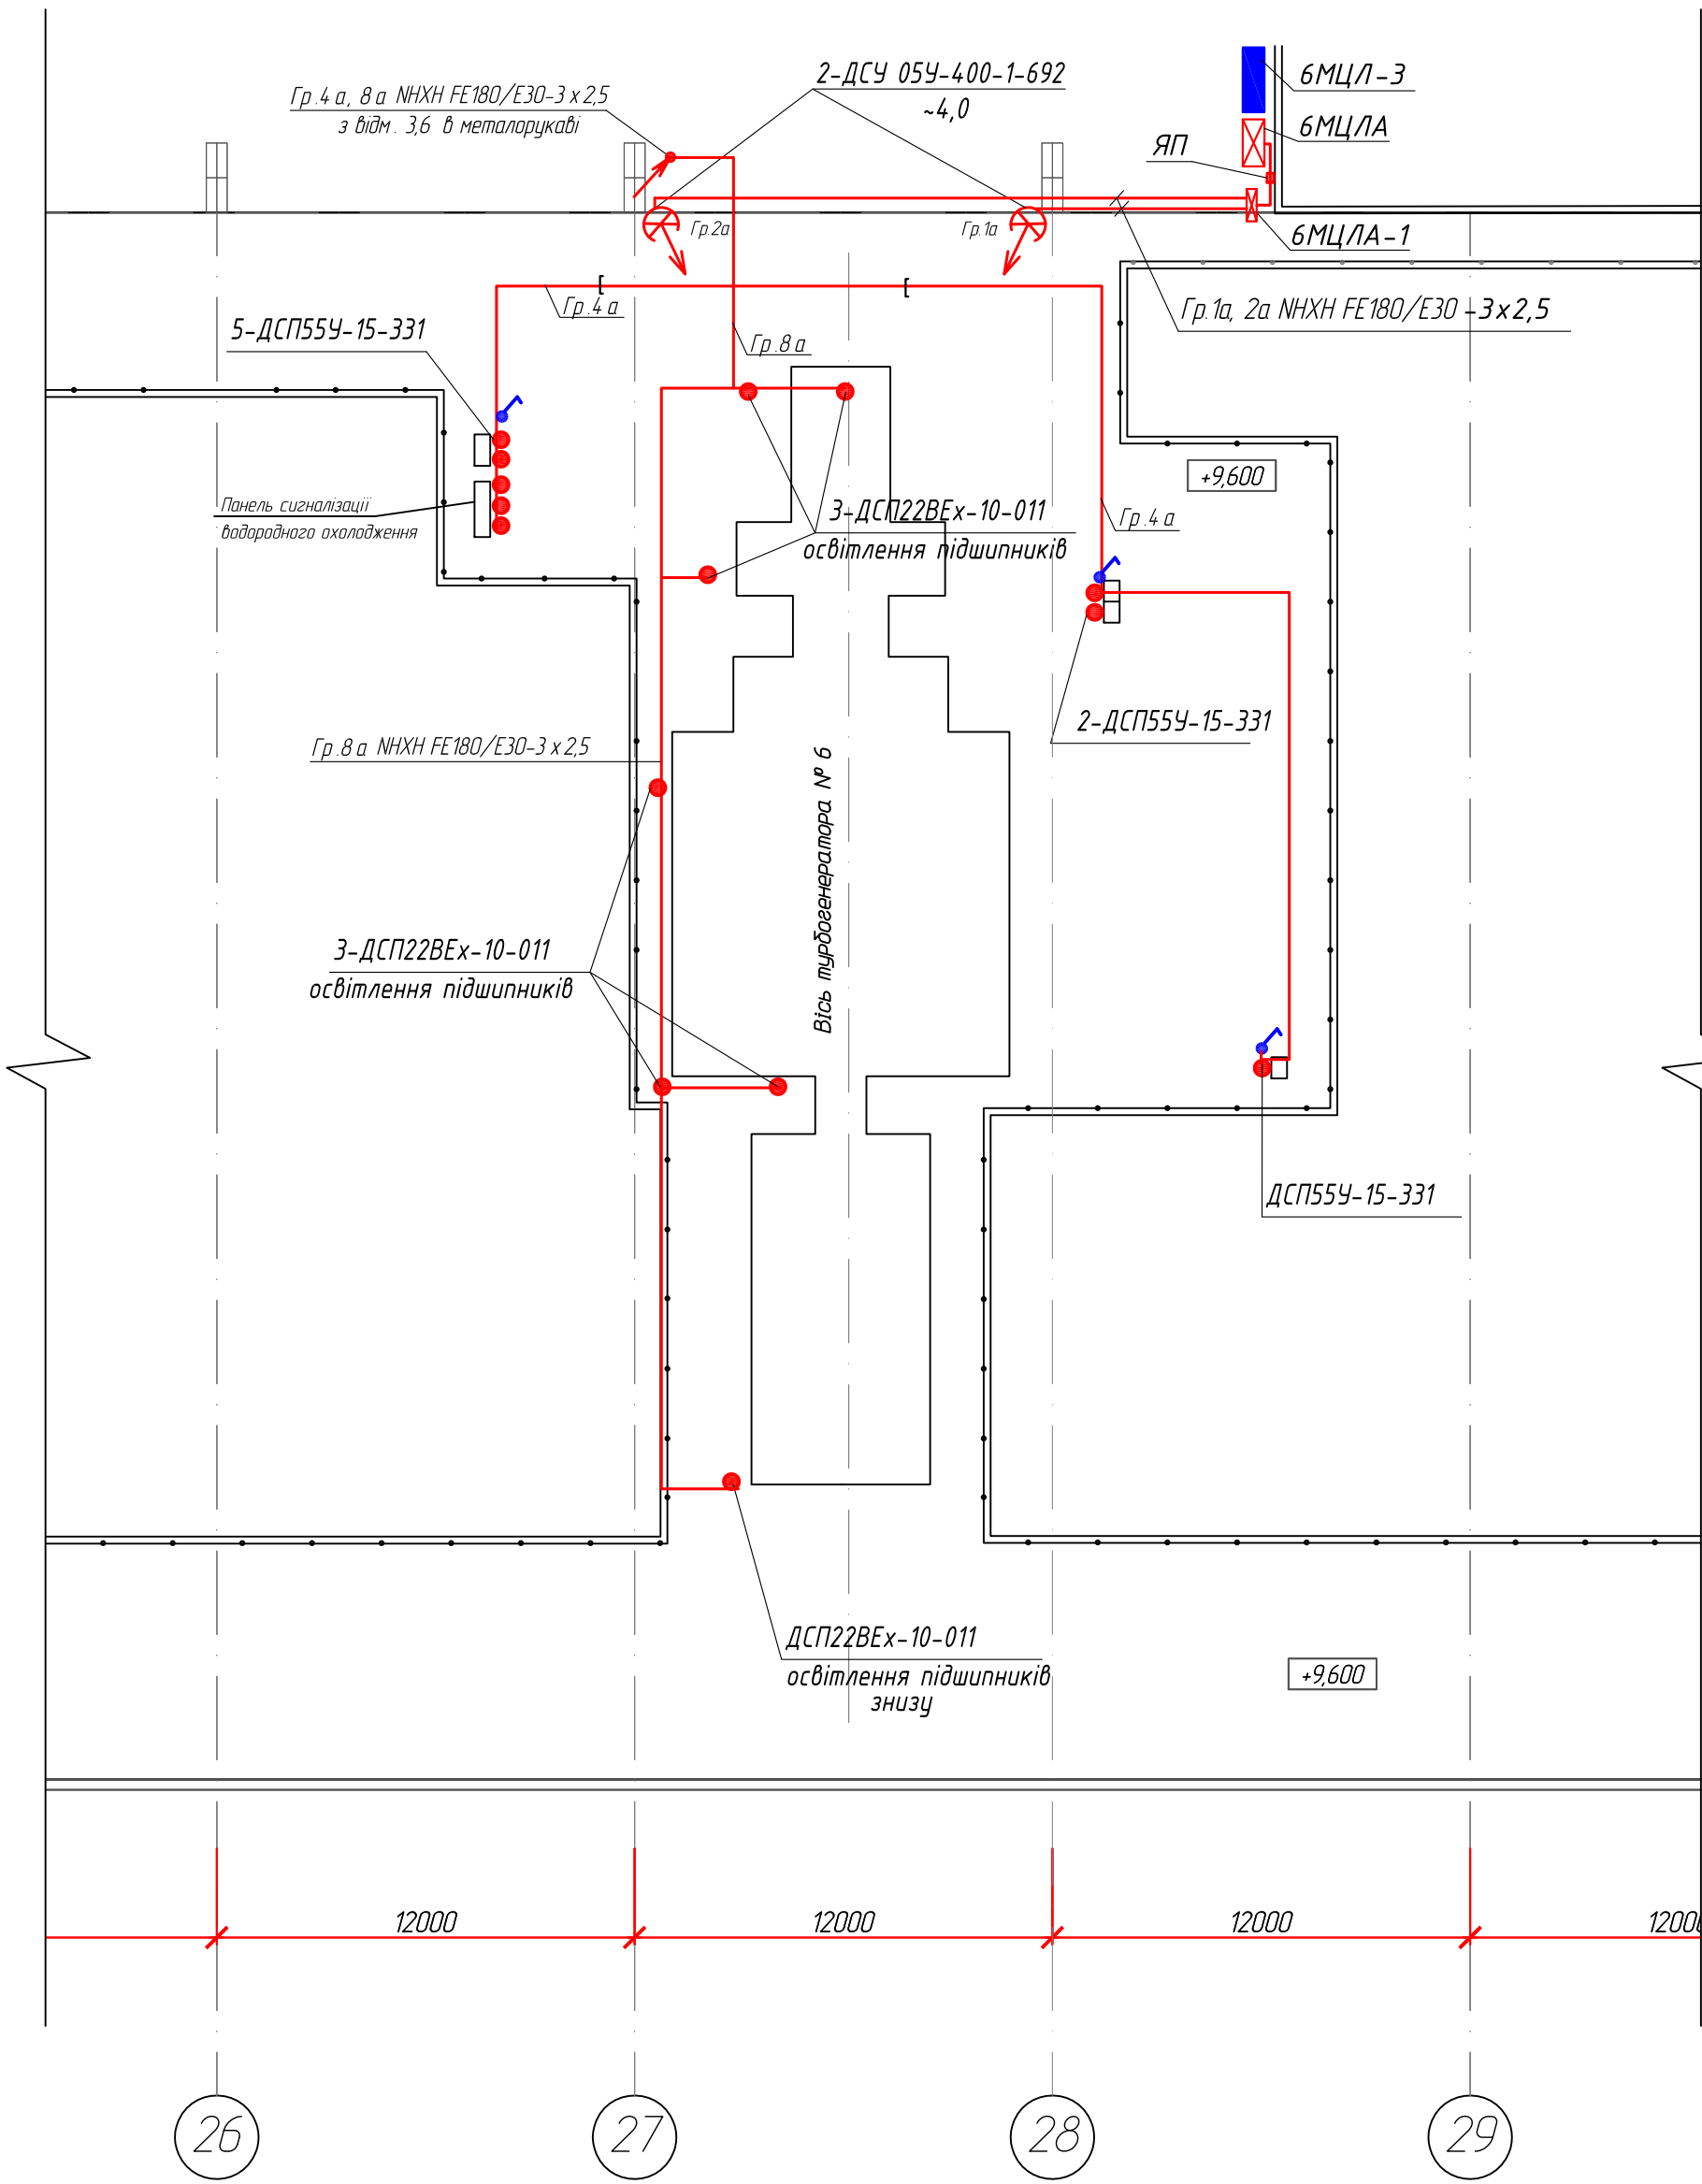

- Умовні позначення**
- Електромережа 220 В в металевому лотку
 - Електромережа 220 В в металорукаві
 - Електромережа 220 В постійного струму в металорукаві в лотку
 - Електромережа 220 В постійного струму в металорукаві
 - Гр.1 - Прожектор та номер його групи
 - Гр.1а - Світильник освітлення оглядового скла, підшипників, щитів та номер його групи
 - ↕ - Спуск, підйом кабелю
 - Щит розподільчий
 - Щит постійного струму

200 лк - Нормована освітленість

Відомості про світильники:

4-ДСП55У-35-301
3,5

кількість світильників - тип - потужність, Вт
висота установки відносно підлоги, м

Інв.№ ориг.	Підпис та дата	Змінив.№


	Стадія	Аркуш	Аркушів
	РП	40	
	ТЕ LA МОНТАЖ Формат А2		

Р кВт -I А -L м -М кВт·м -ΔU%
7,0 - 9,5 -100 - 700 - 0,6
NHXH FE180/E30-5х16

6МЦ/А (ЩПС сторона «Б», відм. 9,600)
6МЦ/А-1 (ЩПС сторона «Б», відм. 9,600)

яп (сторона «Б», відм. 9,600)
Р кВт -I А -L м -М кВт·м -ΔU%
3,7 - 4,72- 30 - 111 - 0,1
NHXH FE180/E30-5х10

Від існуючої панелі аварійного освітлення

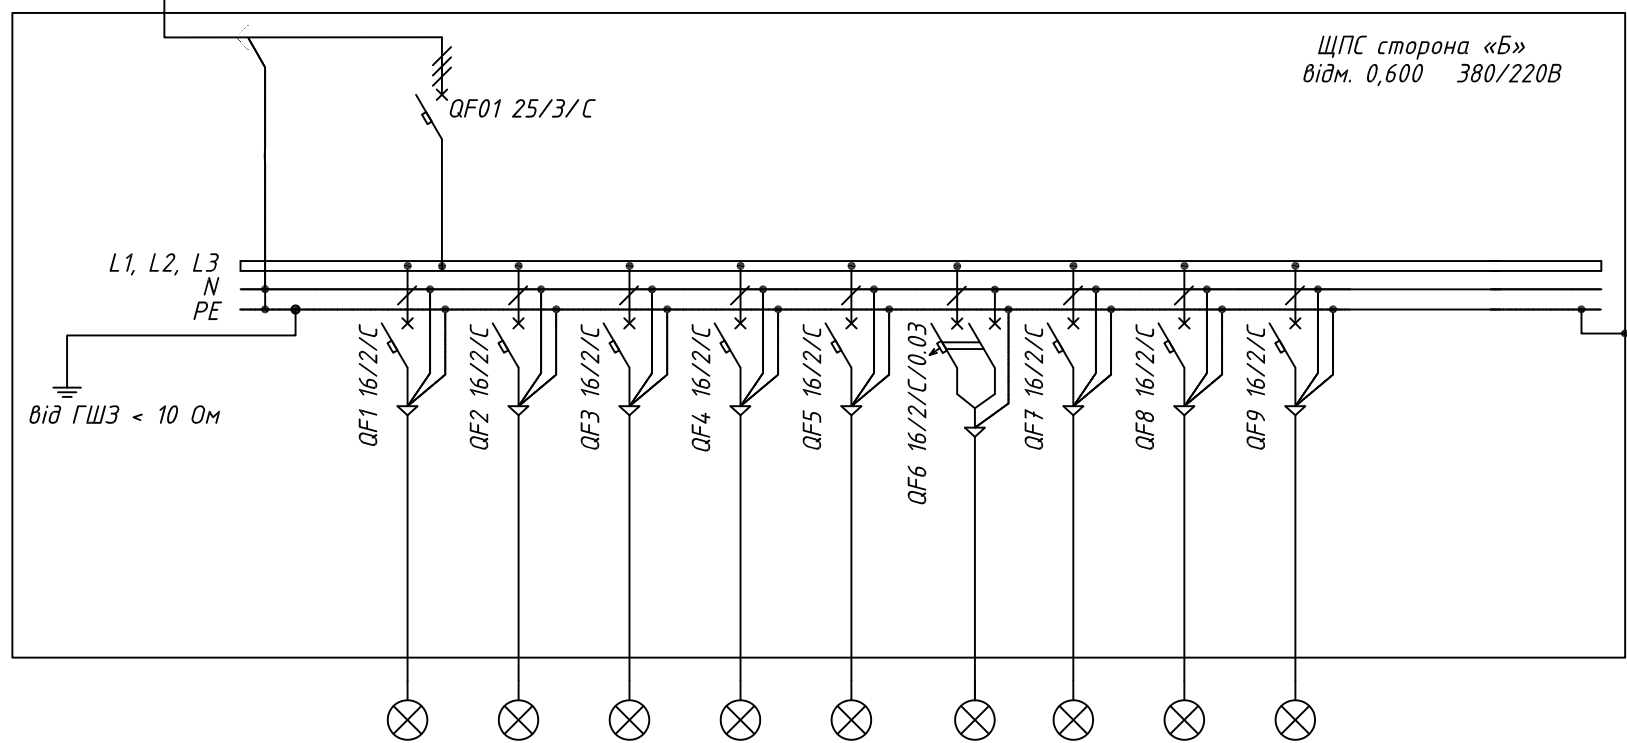

Фаза	L1, L2, L3	L1	L2	L3	L1	L2	L3	L1	L2	L3		
Встан-на потужність, кВт	3,7	0,85	0,35	0,35	0,40	0,90	0,73	0,06	0,07			
Розр. потужність, кВт	3,7	0,85	0,35	0,35	0,40	0,90	0,73	0,06	0,07			
COS φ	0,95	0,95	0,95	0,95	0,95	0,95	0,95	0,95	0,95			
Розр. струм, А	5,93	4,07	1,67	1,67	1,91	4,31	3,49	0,29	0,33			
Переріз кабелю, мм²		3 x 2,5	3 x 2,5	3 x 2,5	3 x 2,5		3 x 2,5	3 x 2,5	3 x 2,5			
Довжина кабелю, м		75	80	80	90		70	60	75			
Тип кабелю		NHXH FE180/E30	NHXH FE180/E30	NHXH FE180/E30	NHXH FE180/E30		NHXH FE180/E30	NHXH FE180/E30	NHXH FE180/E30			
Позначення кабелю		Гр.1а	Гр.2а	Гр.3а	Гр.4а	Гр.5а	Гр.6а	Гр.7а	Гр.8а	Гр.9а		
Втрата напруги, %		1,99	0,88	0,88	1,13		1,60	0,11	0,16			
Споживач		Аварійне освітлення Гр.1а відм. 0,6; 4,7	Аварійне освітлення Гр.2а відм. 3,6	Аварійне освітлення Гр.3а відм. 6,6	Аварійне освітлення Гр.4а осв. смотр. скла; щитів	Аварійне освітлення Гр.5а відм. -2,7	Аварійне освітлення Гр.6а під турбіною	Аварійне освітлення Гр.7а відм.0,6 смотр. скла подшип. турбіни	Аварійне освітлення Гр.8а відм.9,6 подшип. турбіни	Резерв		

Примітки:

- Зробити маркування всіх ліній і автоматичних вимикачів білками в щиті, розподільчій коробці та біля споживача.
- Виконати заземлення дверцят.
- В щиті наклеїти принципову схему щита.
- Довжина ліній показана умовно.
- Щит виконати в навісному виконанні

Зм.інв.№


Підпис та дата

Інв.№ ориг.

Стадія	Аркуш	Аркушів
РП	42	



Формат А3

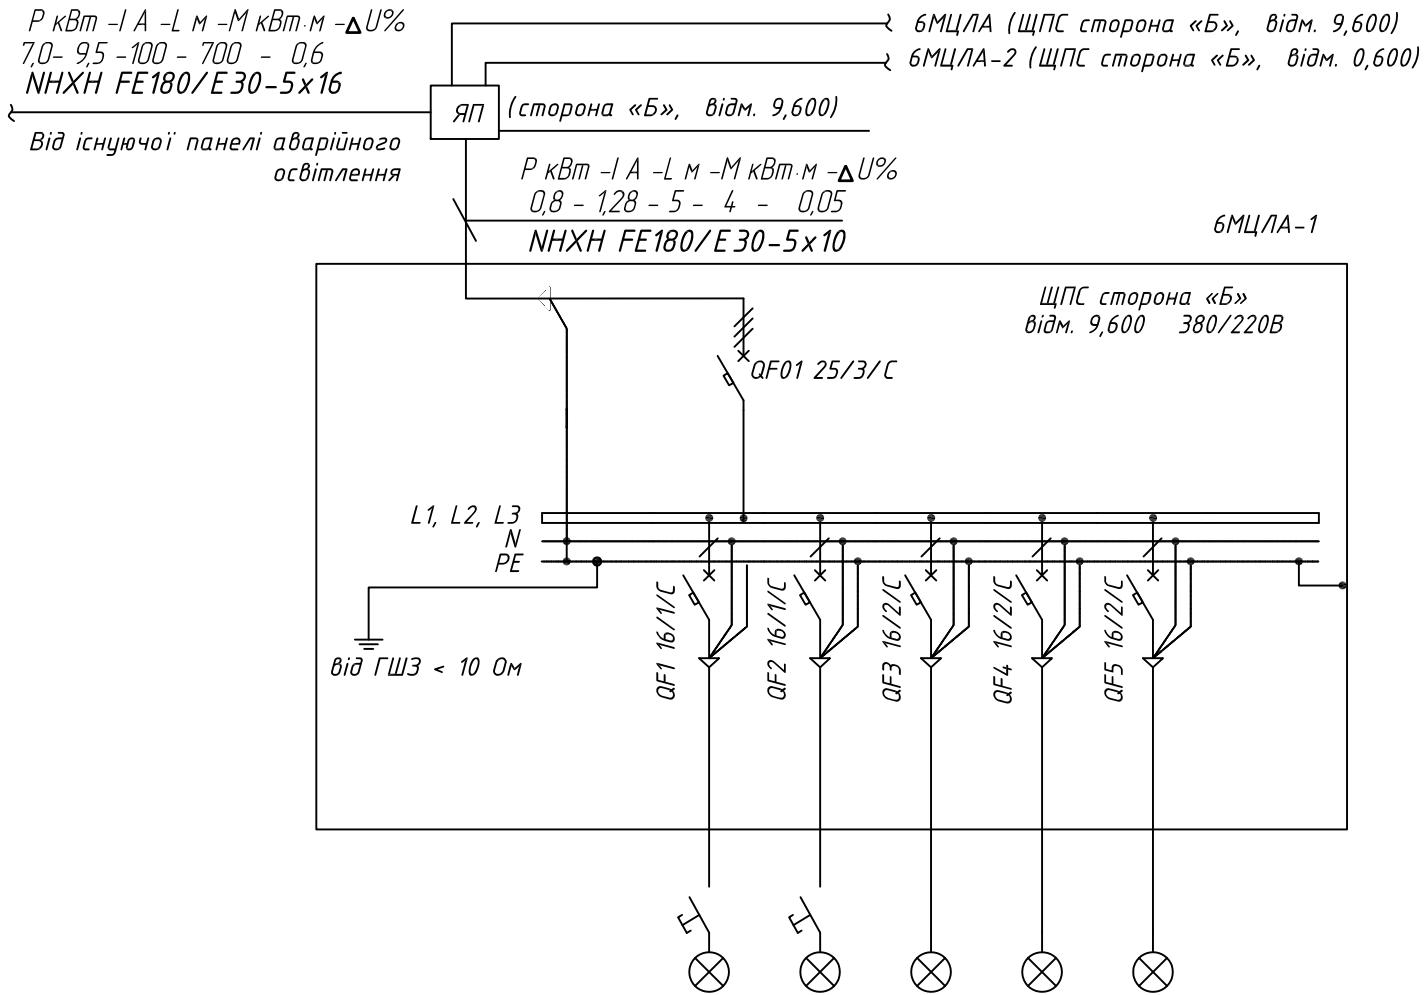

Фаза	L1, L2, L3	L1	L2	L3	L1	L2
Встан-на потужність, кВт	0,8	0,40	0,40			
Розр. потужність, кВт	0,8	0,40	0,40			
COS φ	0,95	0,95	0,95			
Розр. струм, А	1,28	1,91	1,91			
Переріз кабелю, мм ²		3 x 2,5	3 x 2,5			
Довжина кабелю, м		5	20			
Тип кабелю		NHXH FE180/E30	NHXH FE180/E30			
Позначення кабелю		Гр.1а	Гр.2а			
Втрата напруги, %		0,06	0,25			
Споживач		Аварійне освітлення Гр.1а підсвітка турбіни	Аварійне освітлення Гр.2а підсвітка турбіни	Резерв	Резерв	Резерв