



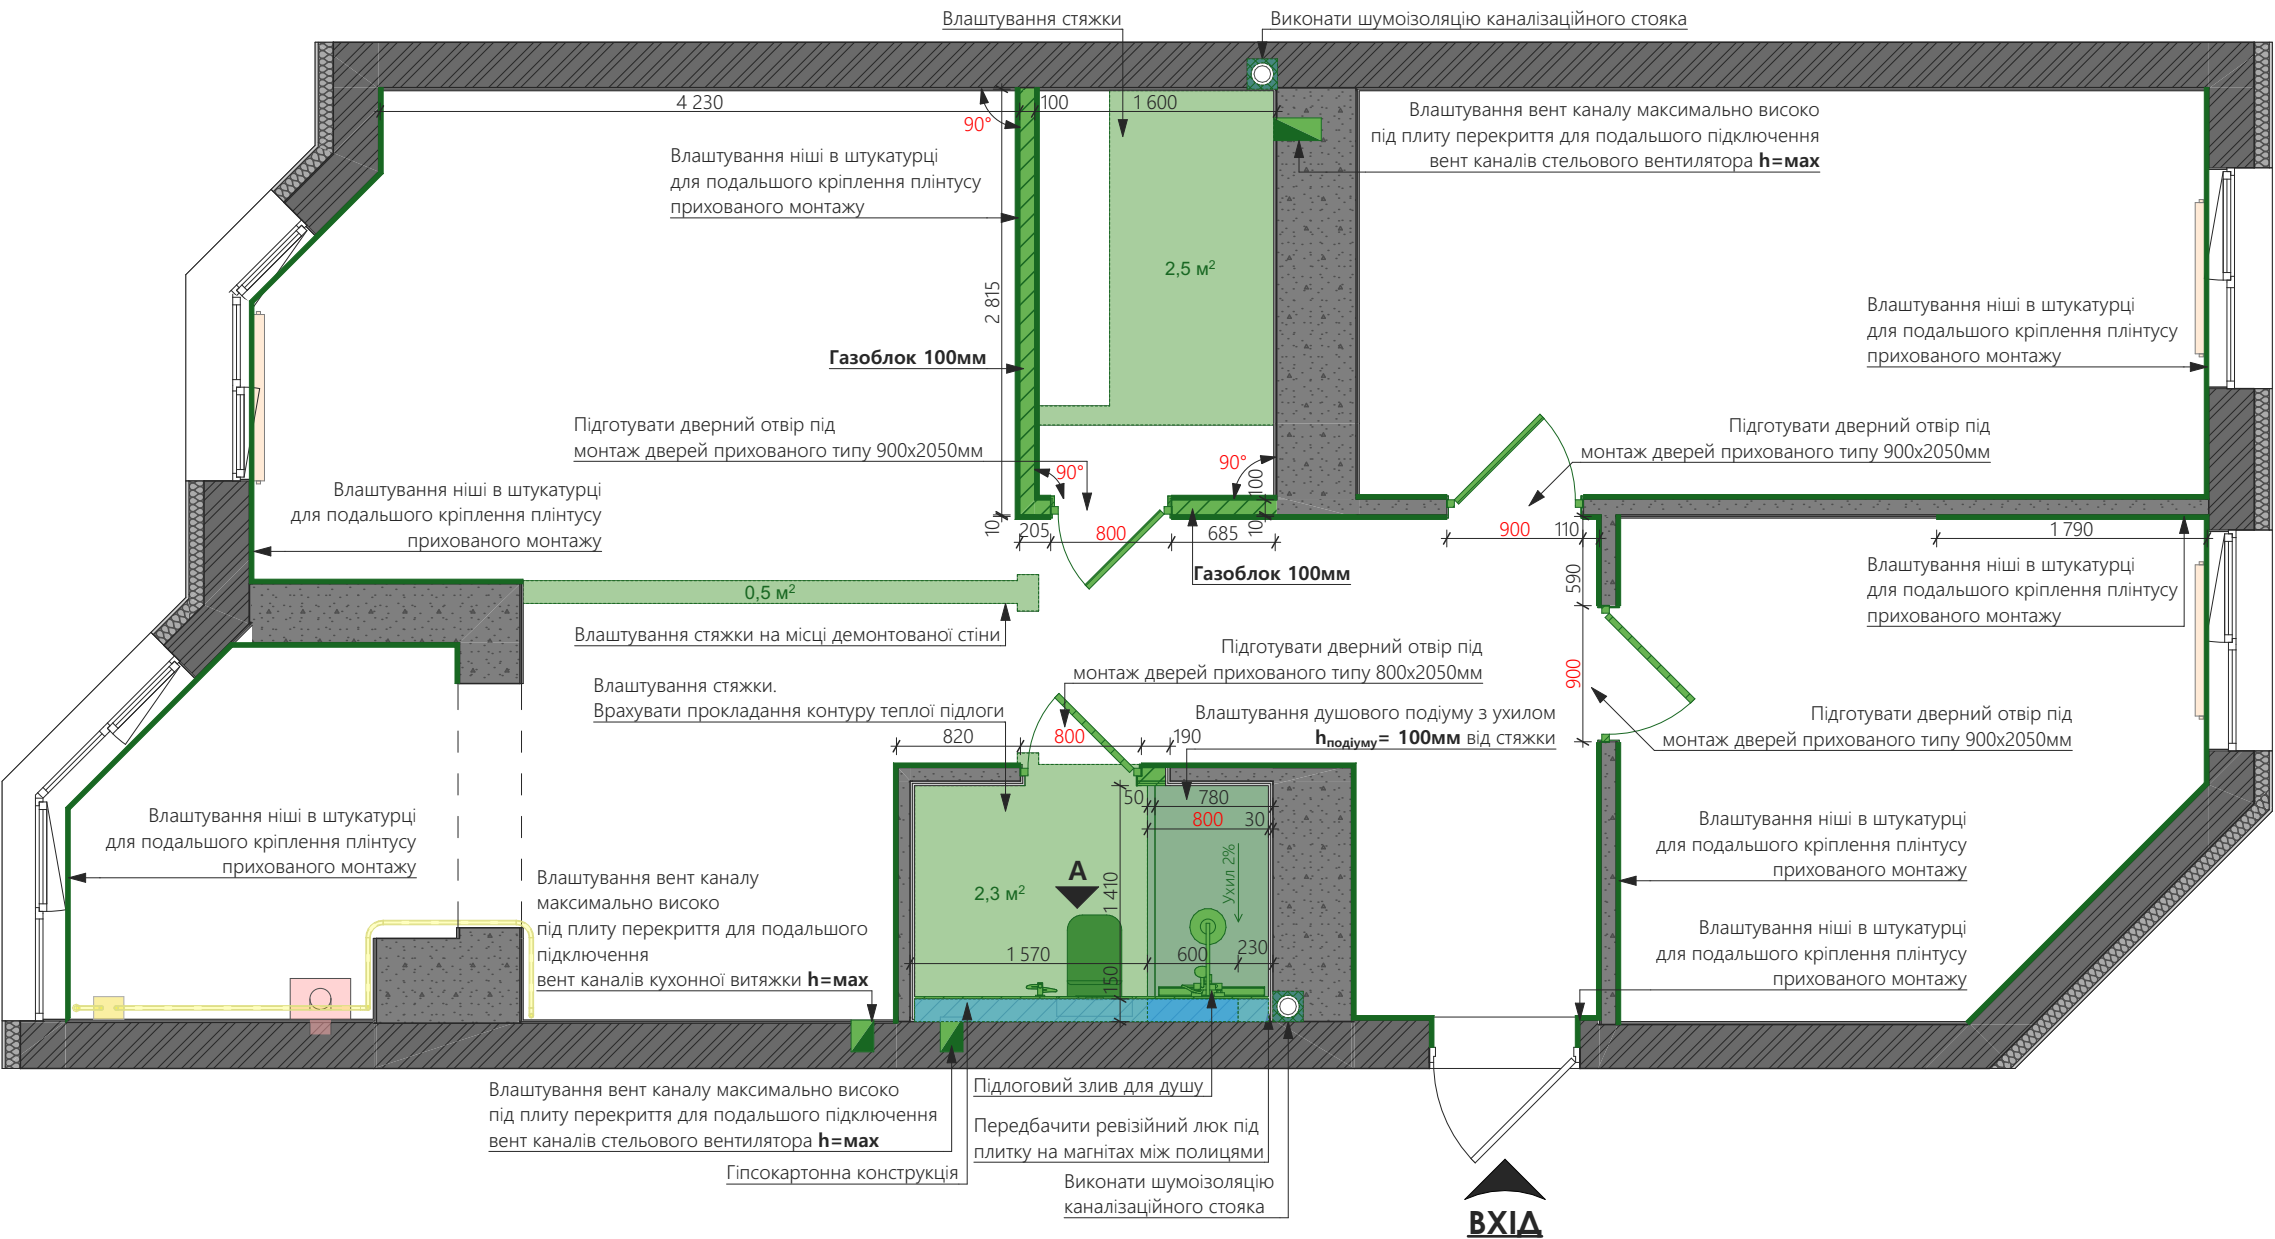


Умовні позначення	
	Каналізаційний стояк
	Вентиляційний канал
	Існуючі перегородки з газоблоку
	Існуючі стіни з цегли
	Монтаж перегородок
	Влаштування стяжки
	Гіпсокартонні конструкції


При залитті вирівнюючої стяжки врахувати фінальне покриття підлоги, вініл замковий товщиною 4мм!!

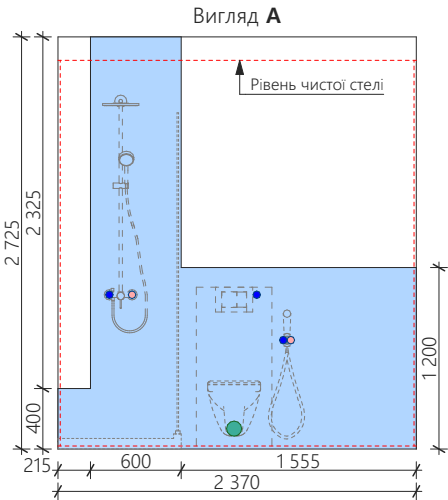

- Примітки:
- Товщини стін вказані без врахуванням оздоблення;
 - Даний аркуш розглядати разом зі схемою гіпсокартонних конструкцій та схемою монтажу дверей;
 - Виконати звукоізоляцію каналізаційних стояків;
 - Розміри по вертикалі подані від рівня плити;
 - Розміри по горизонталі подані від поштукатурених стін;
 - Розглядати разом з планом розміщення меблів та візуалізаціями;
 - Понтаж плінтусу прихованого типу виконати до нанесення штукатурки.

УВАГА: Розміри і кути, виконані червоним кольором, обов'язкові до виконання.

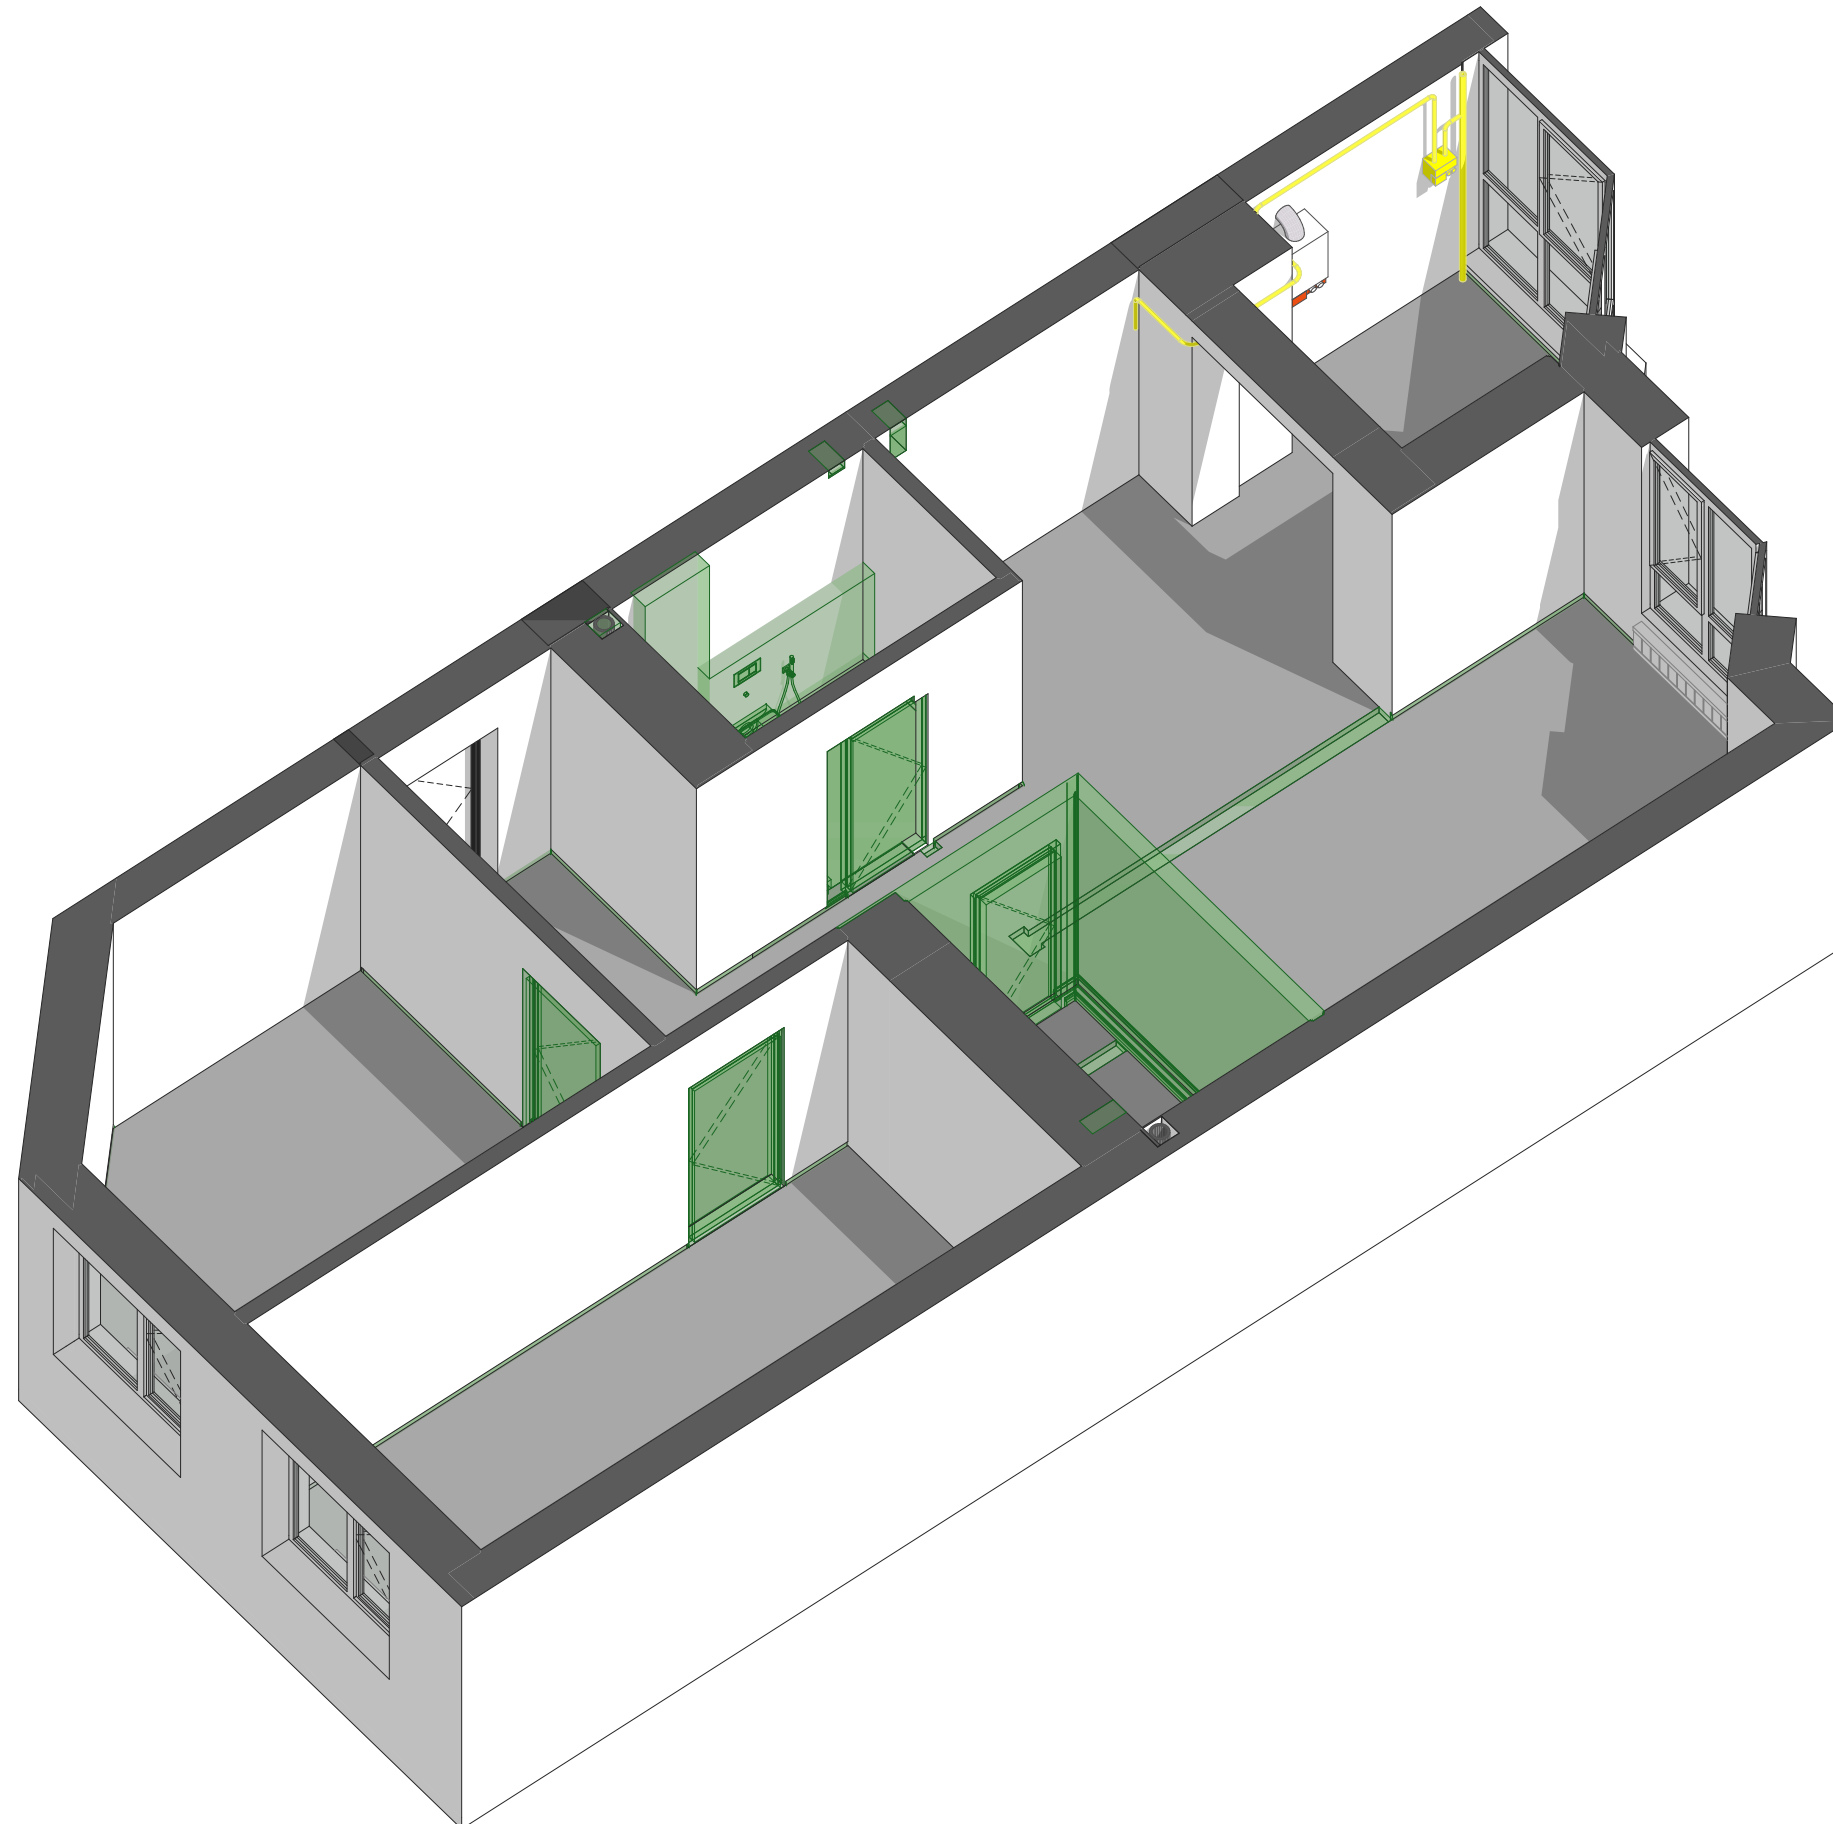

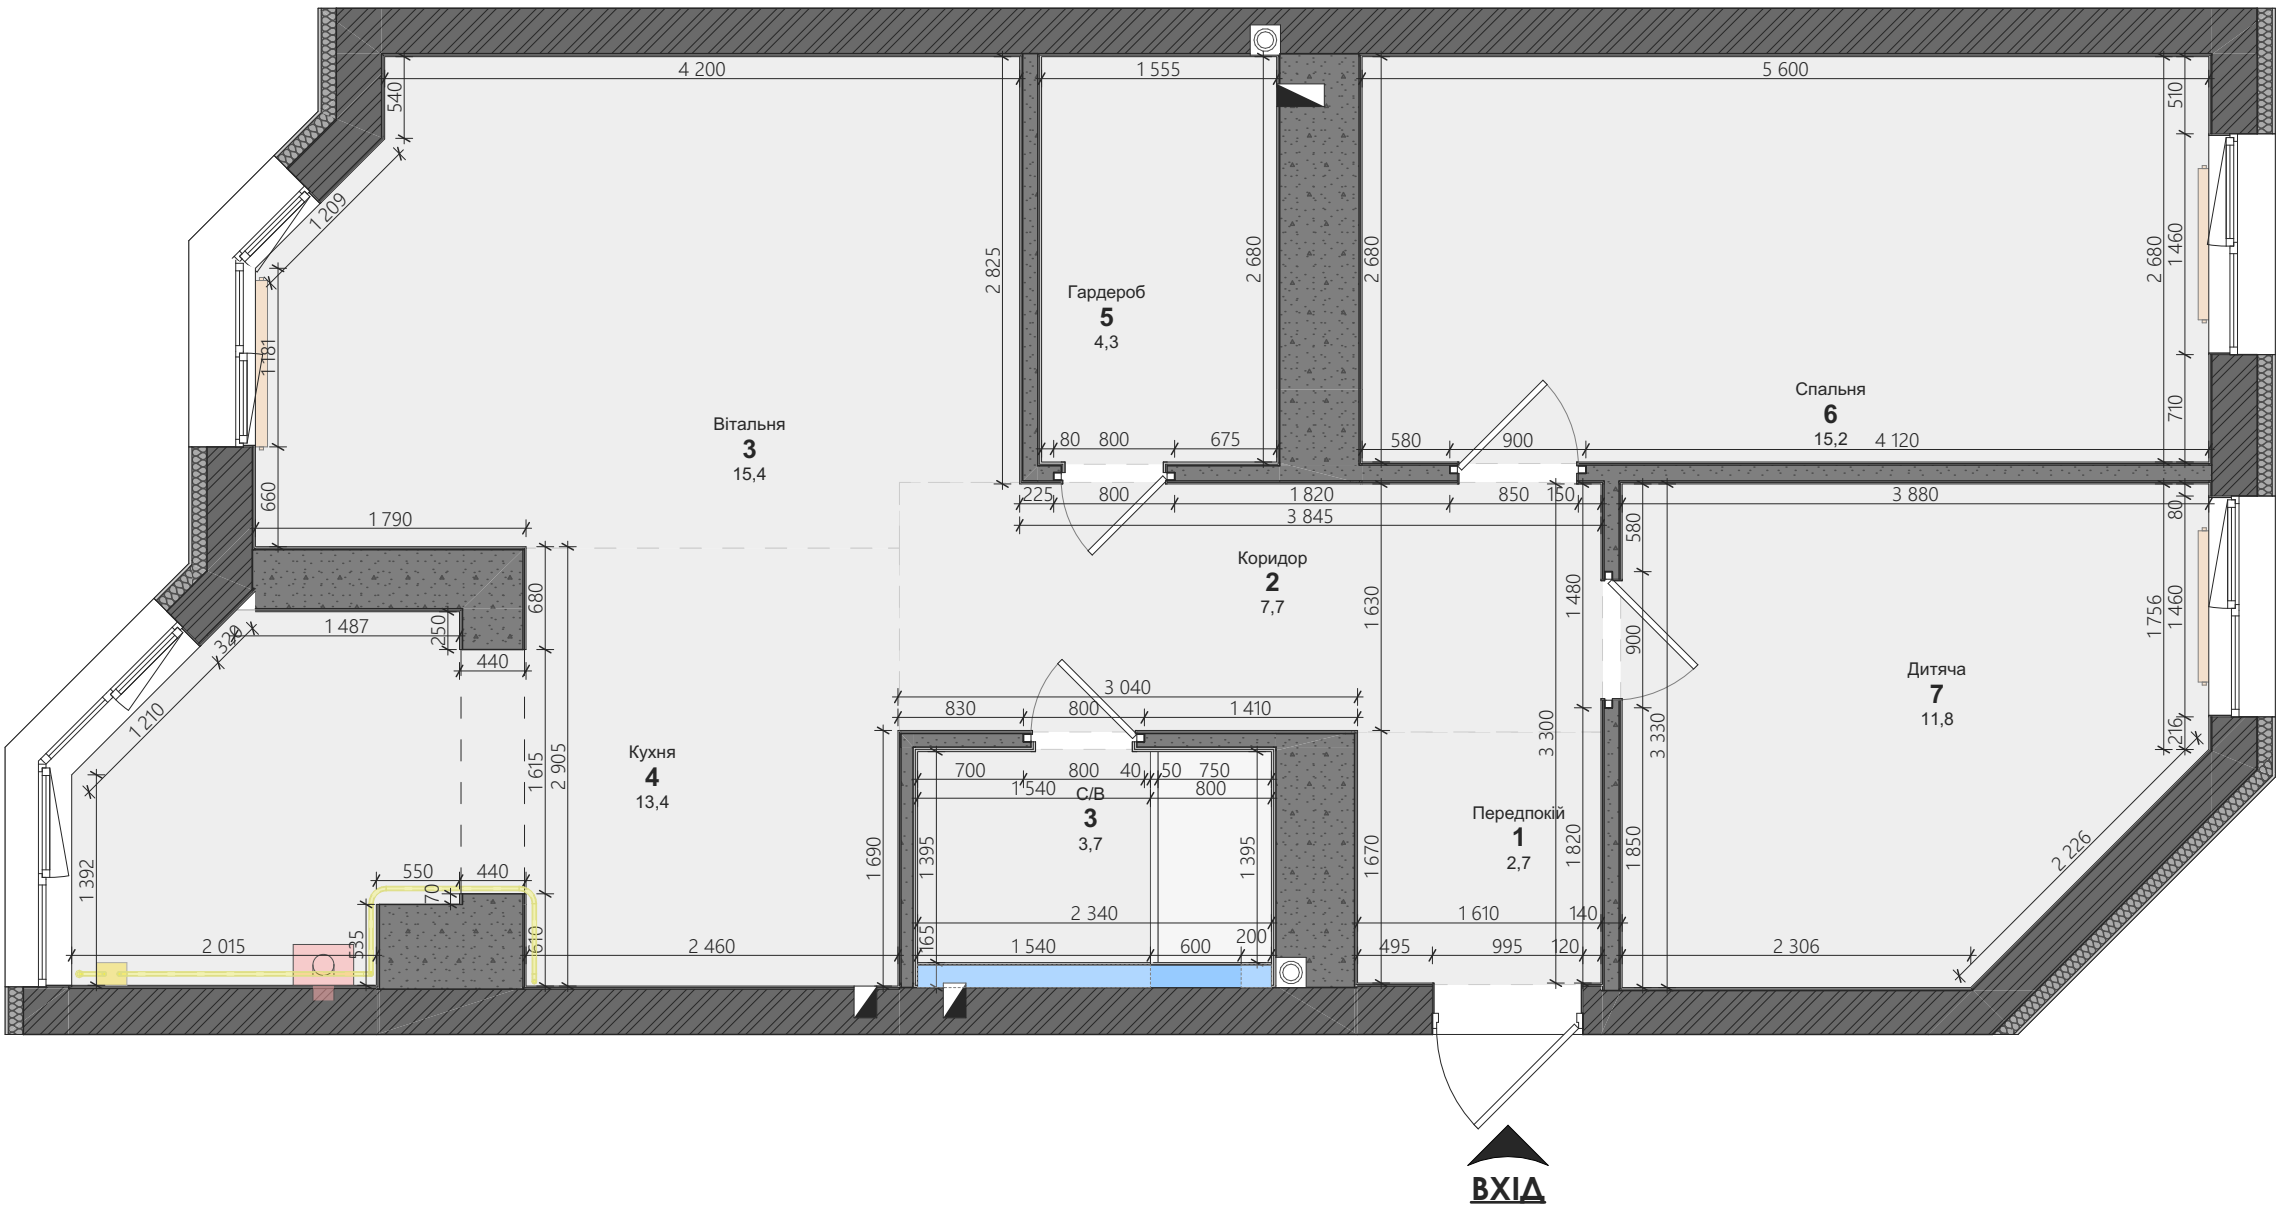

Умовні позначення	
	Каналізаційний стояк
	Вентиляційний канал
	Існуючі перегородки з газоблоку
	Існуючі стіни з цегли
	Гіпсокартонні конструкції
	Внутрішнє оздоблення стін


ЕКСПЛІКАЦІЯ ПРИМІЩЕНЬ		
№	Найменування	Площа
1	Передпокій	2,7
2	Коридор	7,7
3	Вітальня	15,4
3	С/В	3,7
4	Кухня	13,4
5	Гардероб	4,3
6	Спальня	15,2
7	Дитяча	11,8


74,2 м²

Примітки:

- Всі розміри вказані з точністю +- 20мм;
- Розміри по вертикалі подані від рівня стяжки;
- Розміри по горизонталі подані від оздоблених стін;
- Ширина дверного проєму подана з врахуванням товщини коробки;
- Розглядати разом з планом розміщення меблів та візуалізаціями.

УВАГА: Перед початком робіт, усі необхідні розміри зняти по факту!

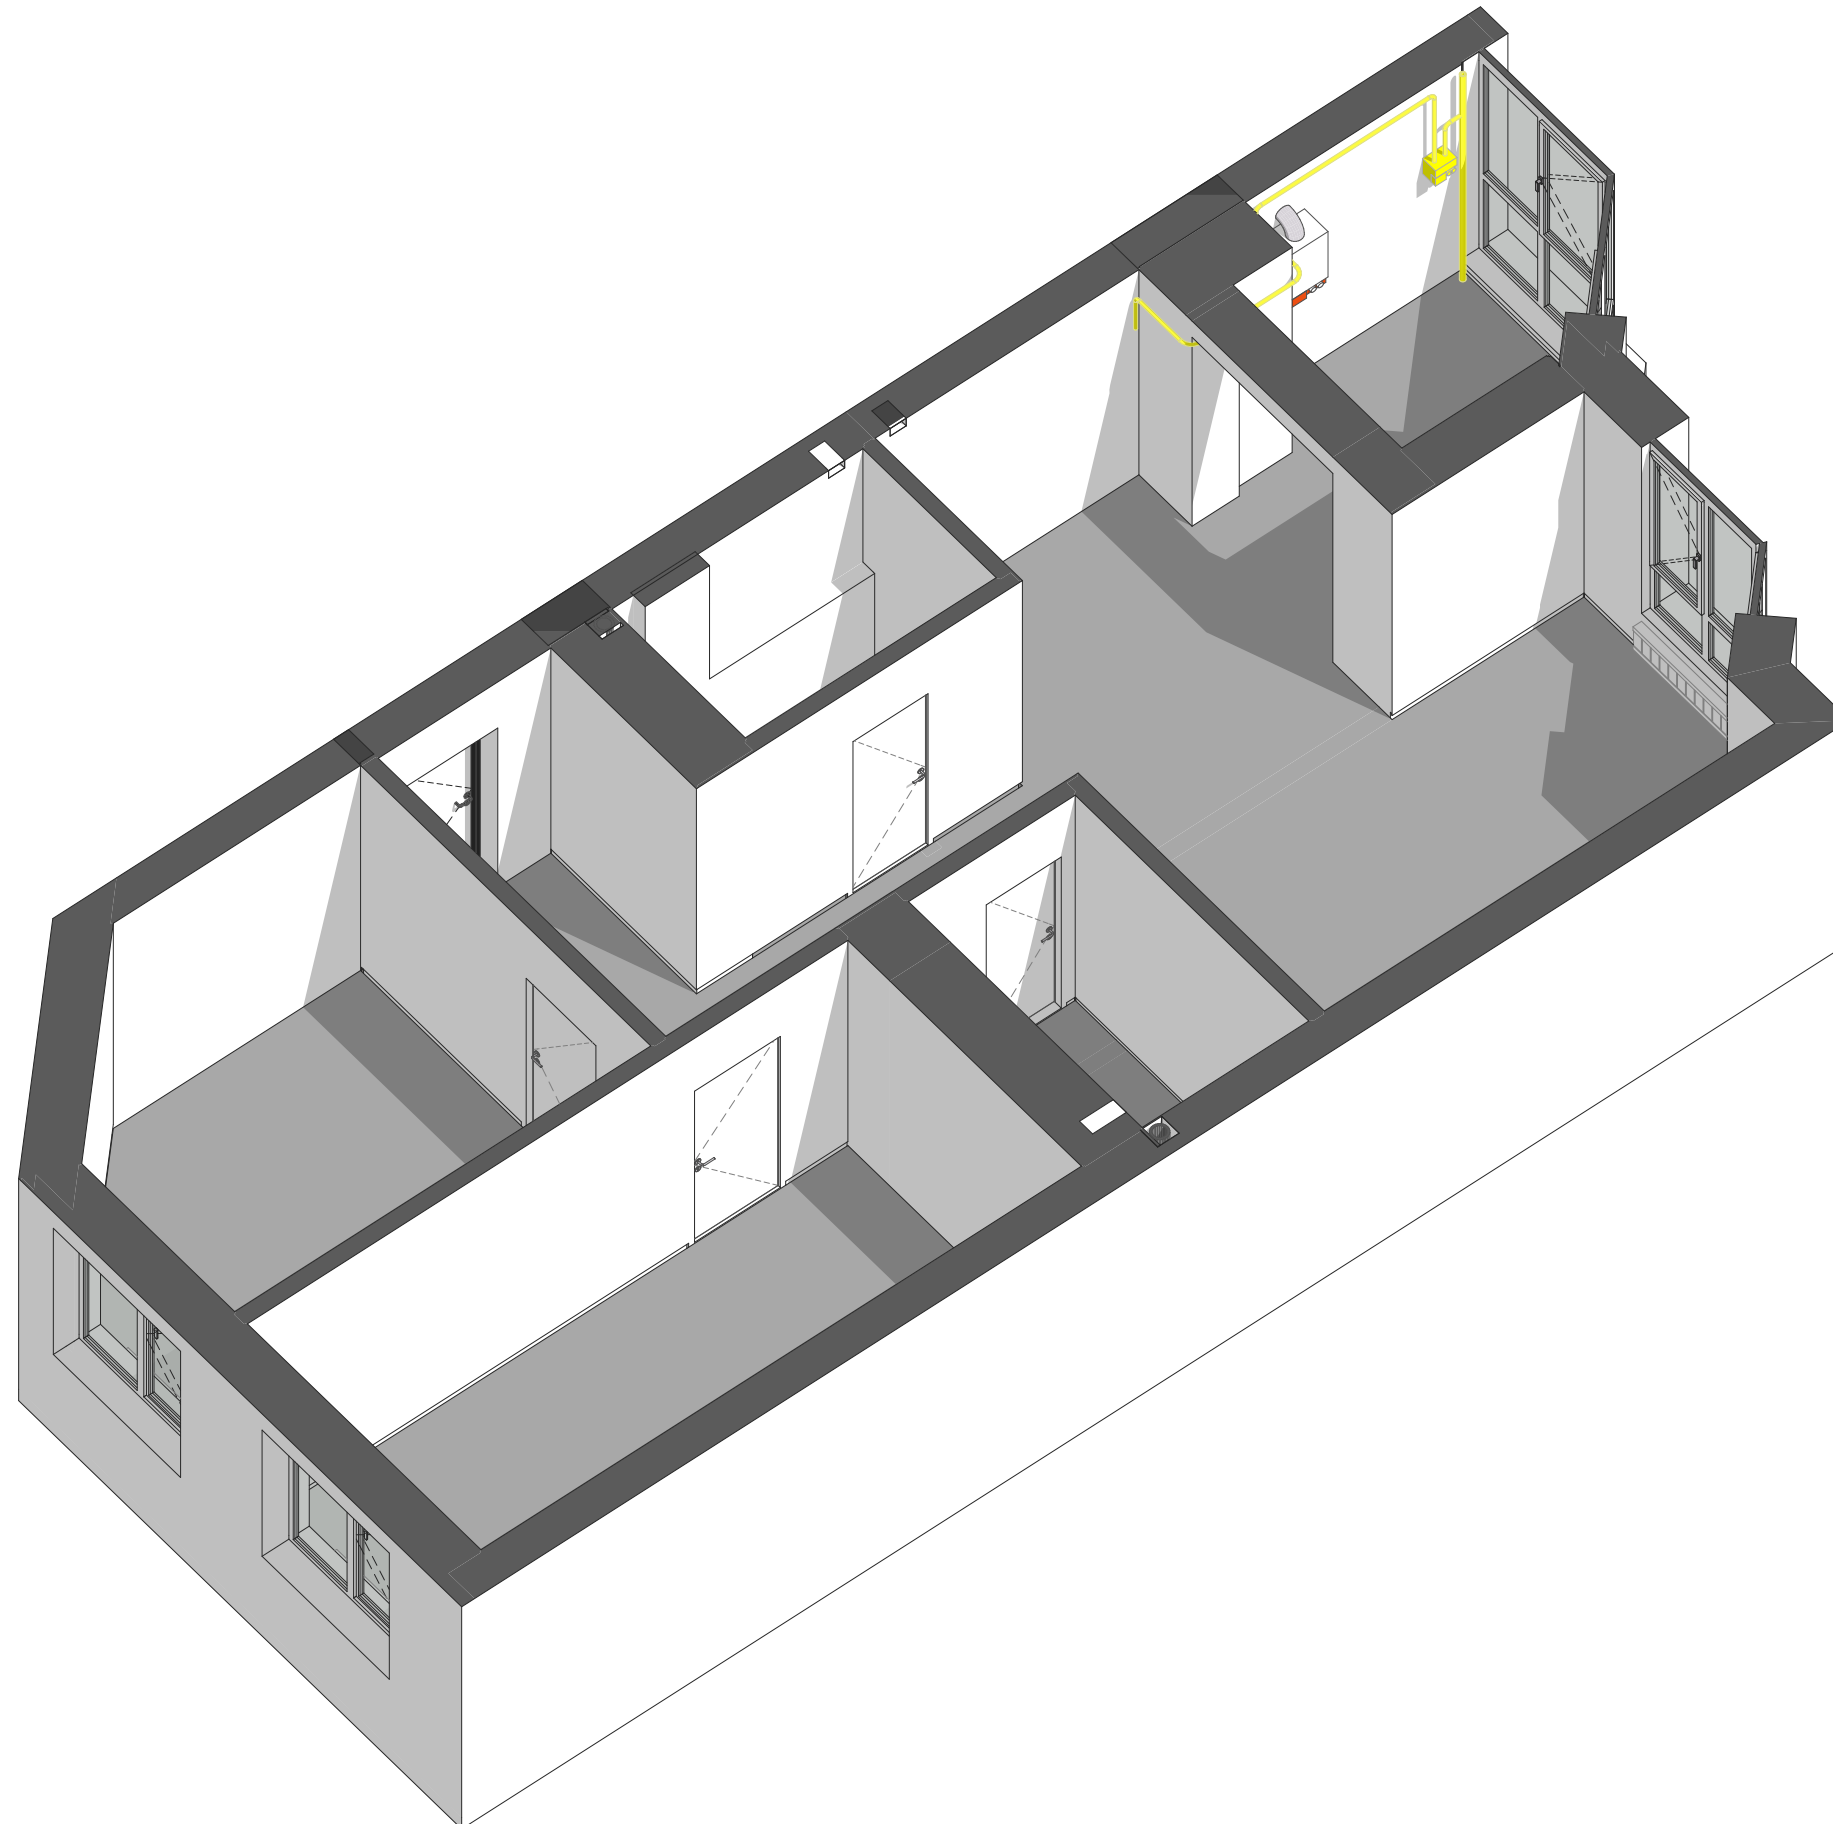

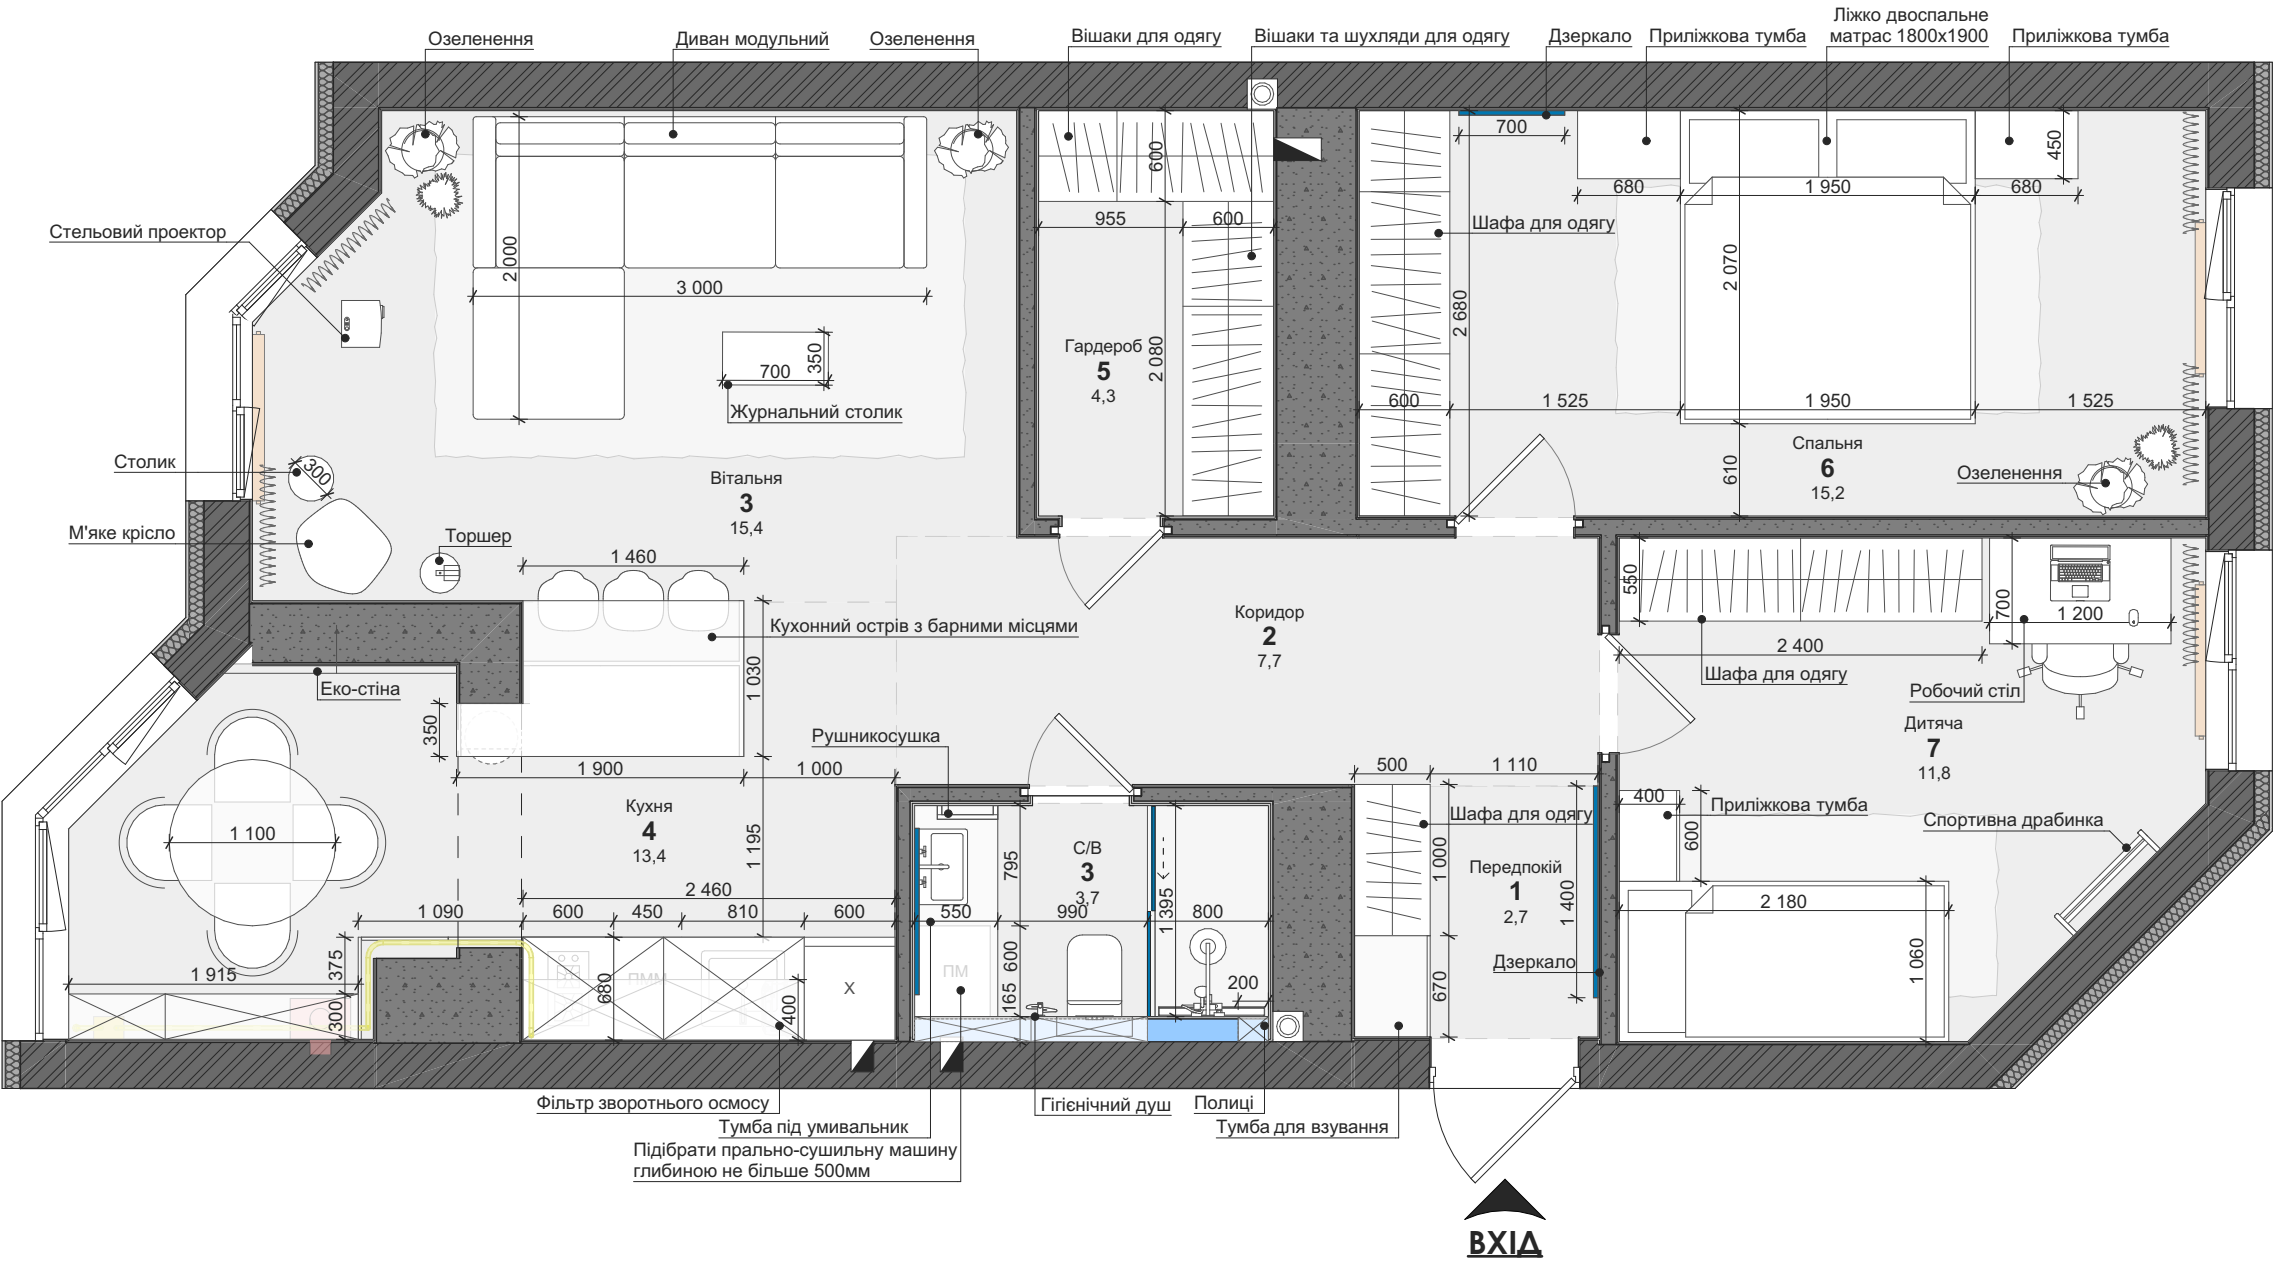

Умовні позначення	
	Каналізаційний стояк
	Вентиляційний канал
	Існуючі перегородки з газоблоку
	Існуючі стіни з цегли
	Гіпсокартонні конструкції
	Внутрішнє оздоблення стін
X	Холодильник
Д	Духова піч
ПММ	Посудомийна машина
ПМ	Пральна машина

ЕКСПЛІКАЦІЯ ПРИМІЩЕНЬ		
№	Найменування	Площа
1	Передпокій	2,7
2	Коридор	7,7
3	Вітальня	15,4
3	С/В	3,7
4	Кухня	13,4
5	Гардероб	4,3
6	Спальня	15,2
7	Дитяча	11,8

74,2 м²

- Примітки:**
- Даний аркуш розглядати разом з візуалізаціями;
 - Розміри по вертикалі подані від рівня оздобленої підлоги;
 - Розміри по горизонталі подані від оздоблених стін;
 - Ширина дверного проєму подана з врахуванням товщини коробки.

УВАГА: Перед початком робіт, усі необхідні розміри зняти по факту!