


Літня кухня

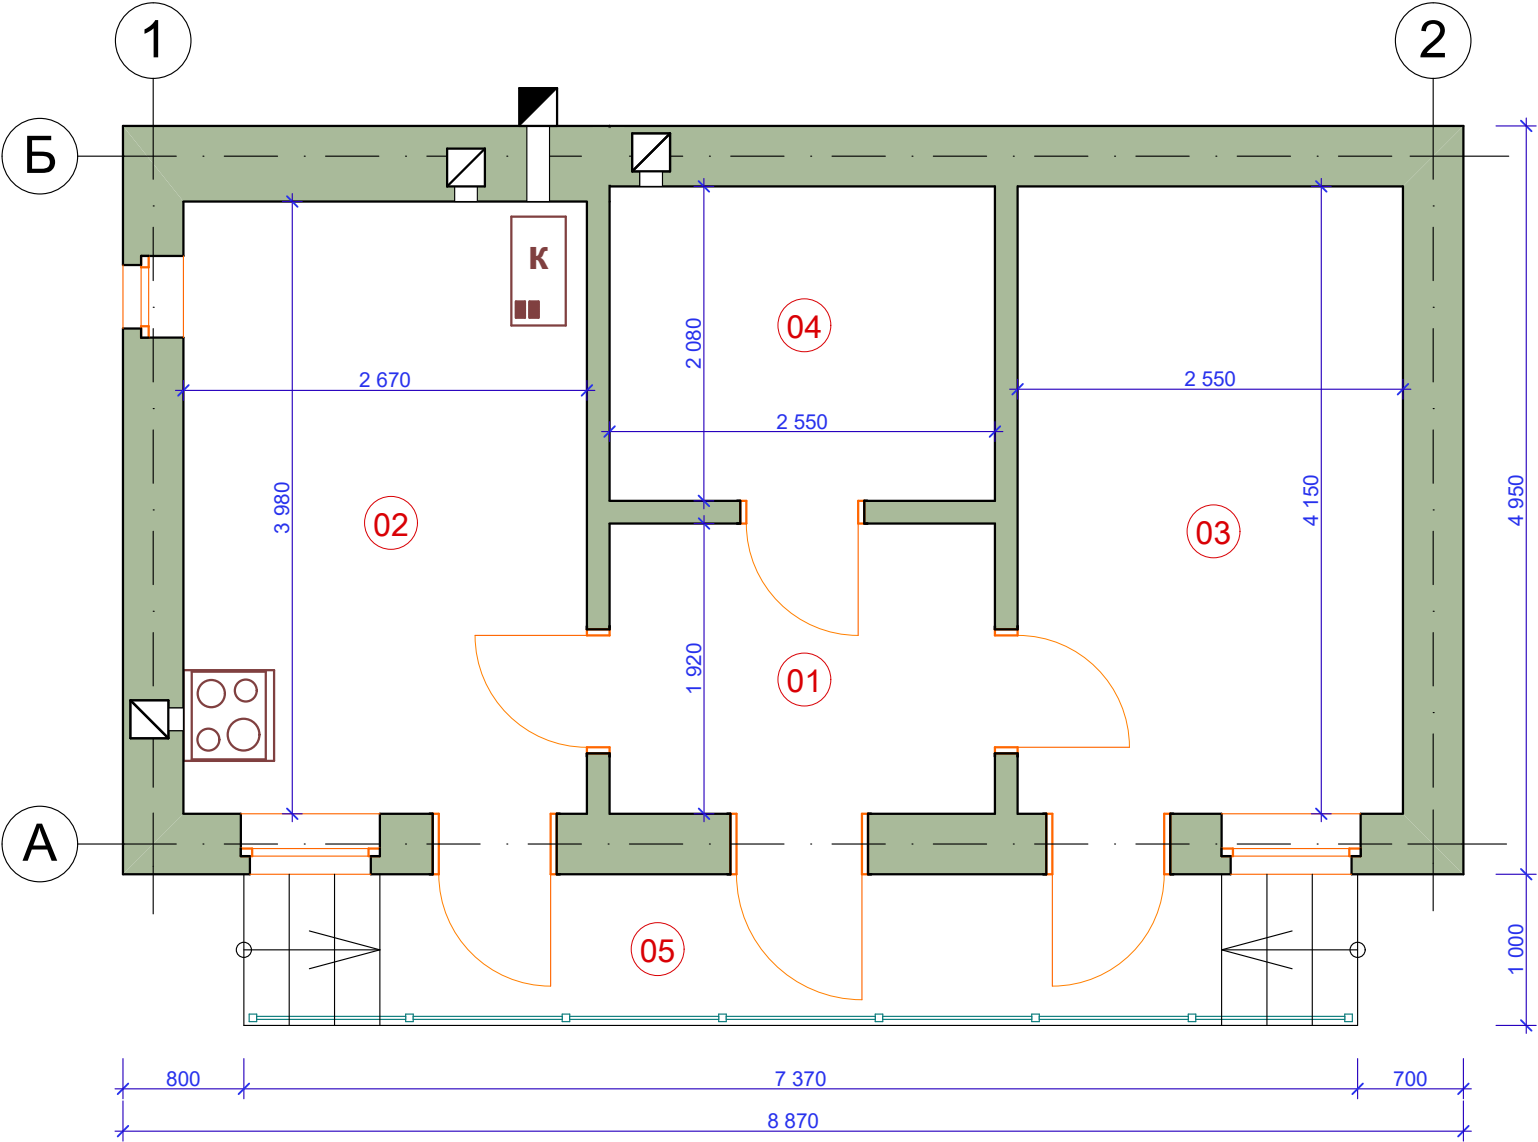

Експлікація приміщень		
№	Найменування	Площа, кв.м
01	Передпокій	4,9
02	Кухня	11,1
03	Спальня	10,6
04	Санвузол	5,3
05	Ганок	5,6
Загальна площа		37,5 м2

				2024			
				Приватна садиба у Києві			
Дизайнер	Обуховська Л.			Будинок 1	Стадія	Аркуш	Аркушів
Замовник	Змієвський С.				ДП	2	5
				План 1-го поверху М 1:50	Lyubava-Line		