


План на відм 0,000

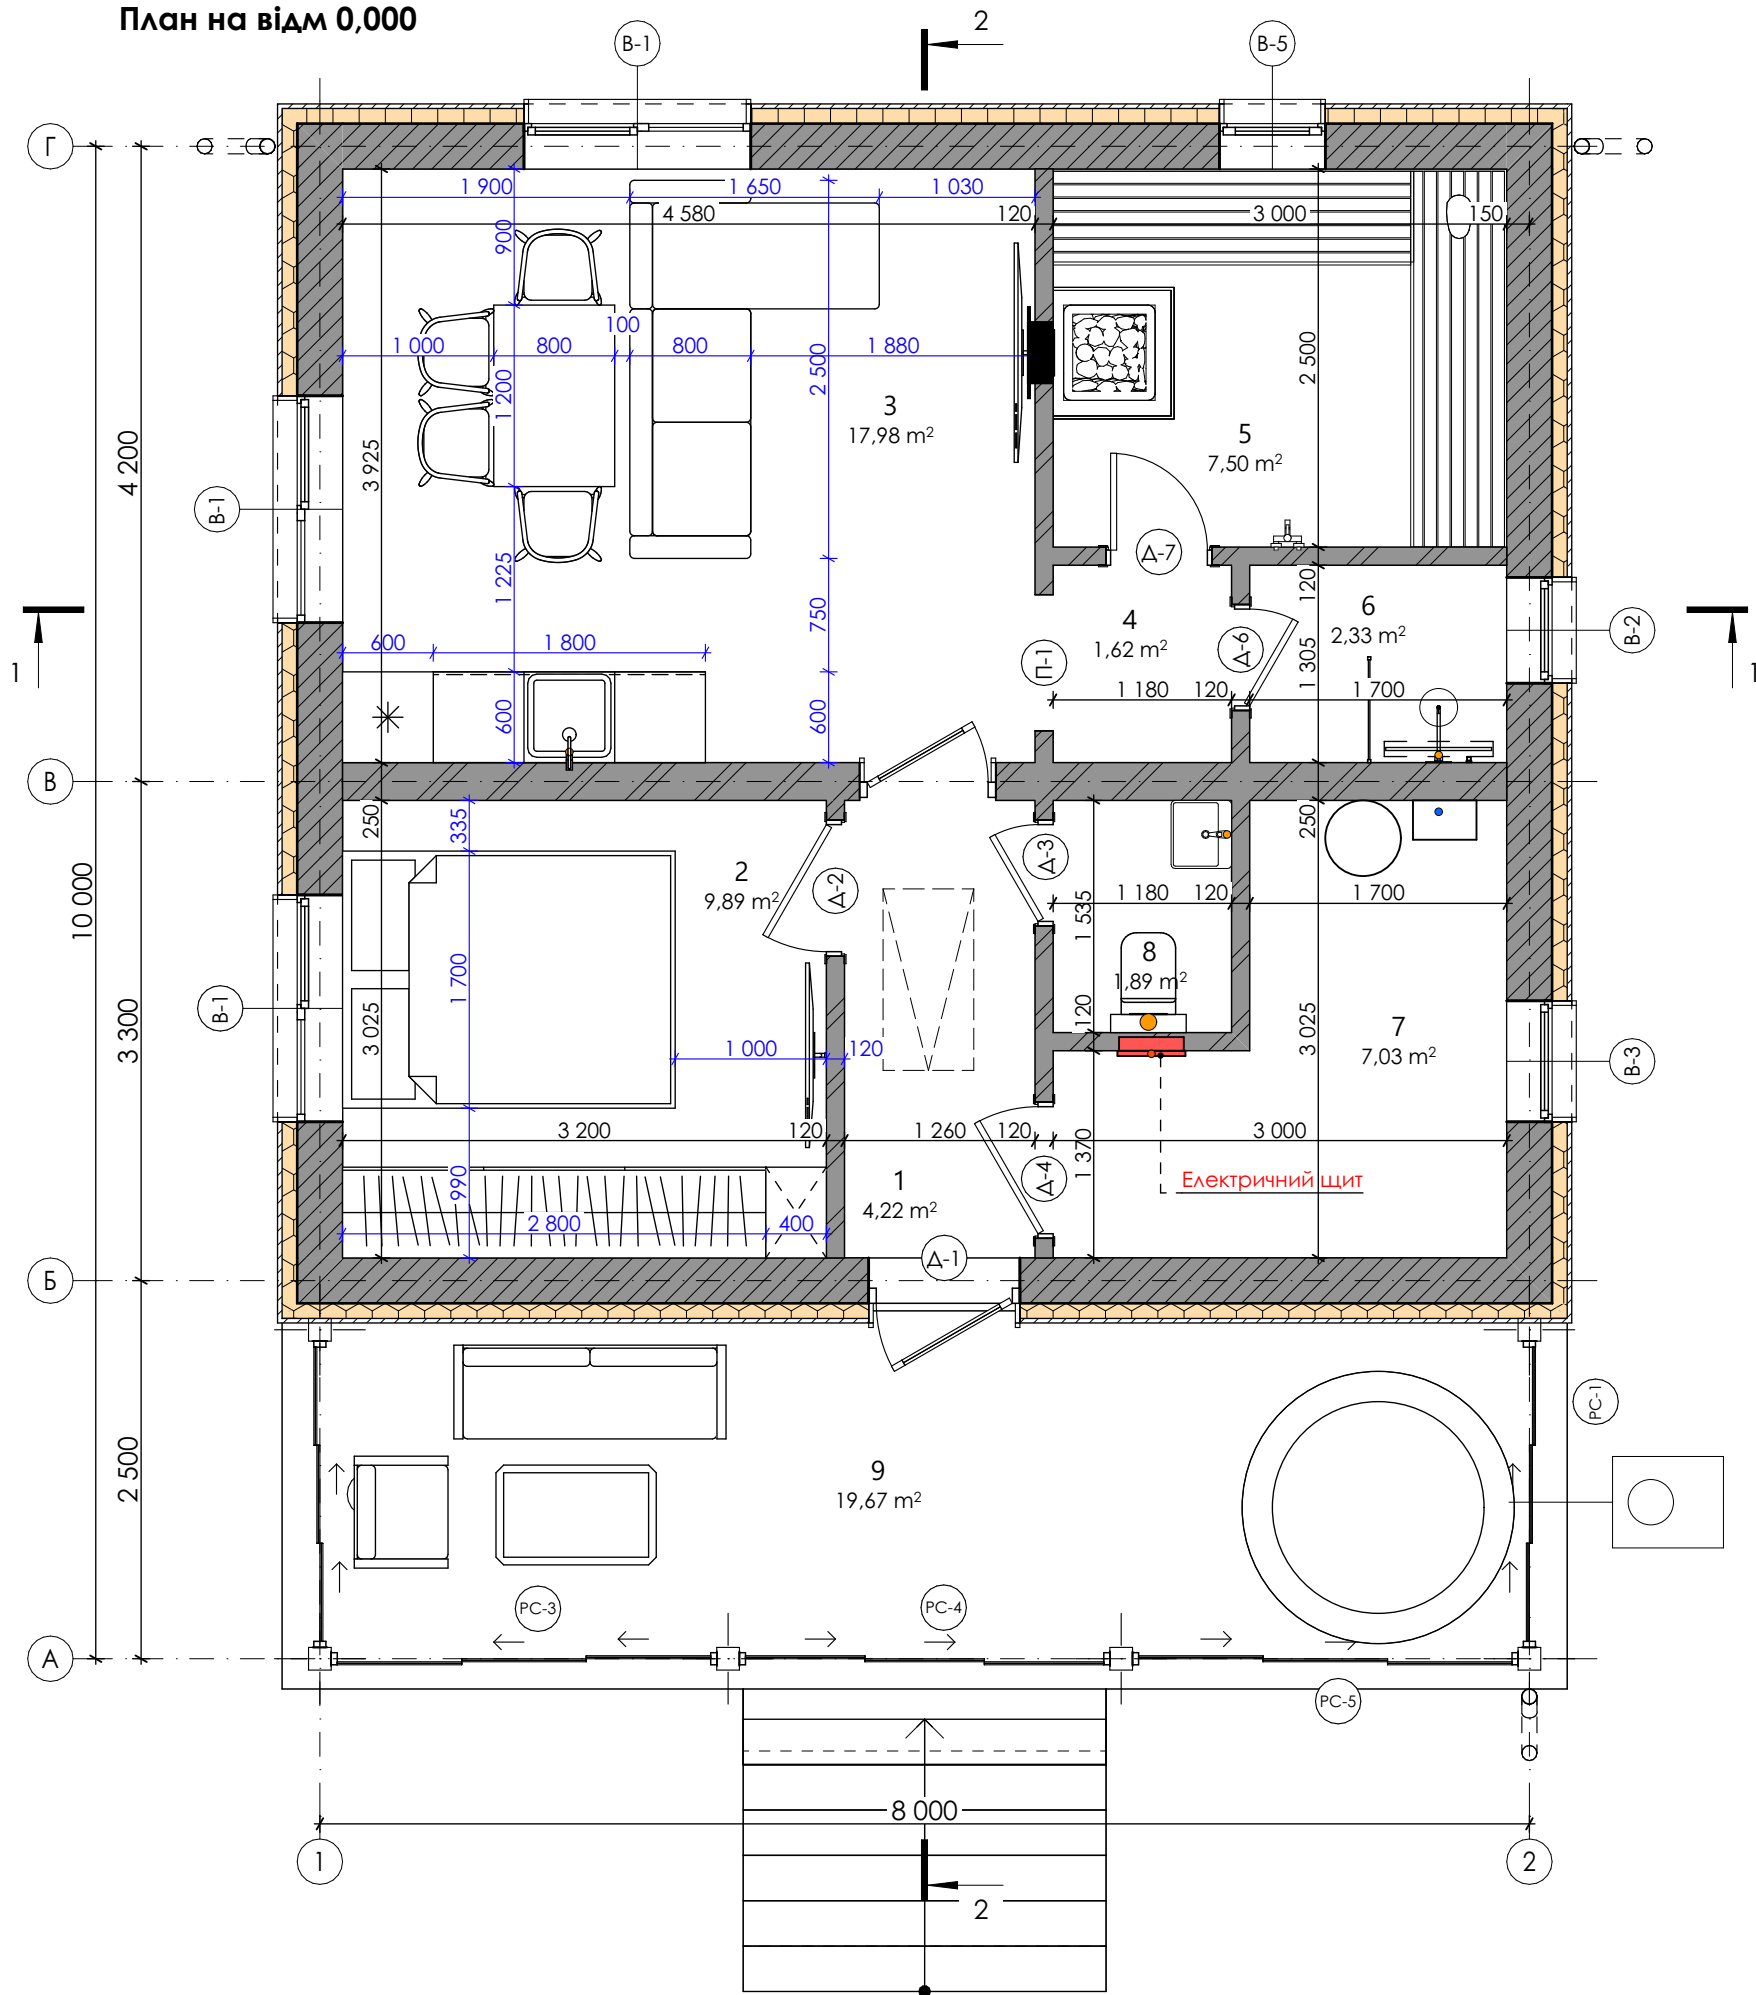

Експлікація приміщень

№	Найменування	Площа м.кв.
1	Коридор	4,22
2	Кімната	9,89
3	Кухня-вітальня	17,98
4	Тамбур	1,62
5	Лазня	7,50
6	Душова	2,33
7	Кладова	7,03
8	Санвузол	1,89
9	Тераса	19,67
		72,13 м²

Примітки:

1. За відносну відмітку 0,000 прийнятий рівень чистої підлоги 1-го поверху.