


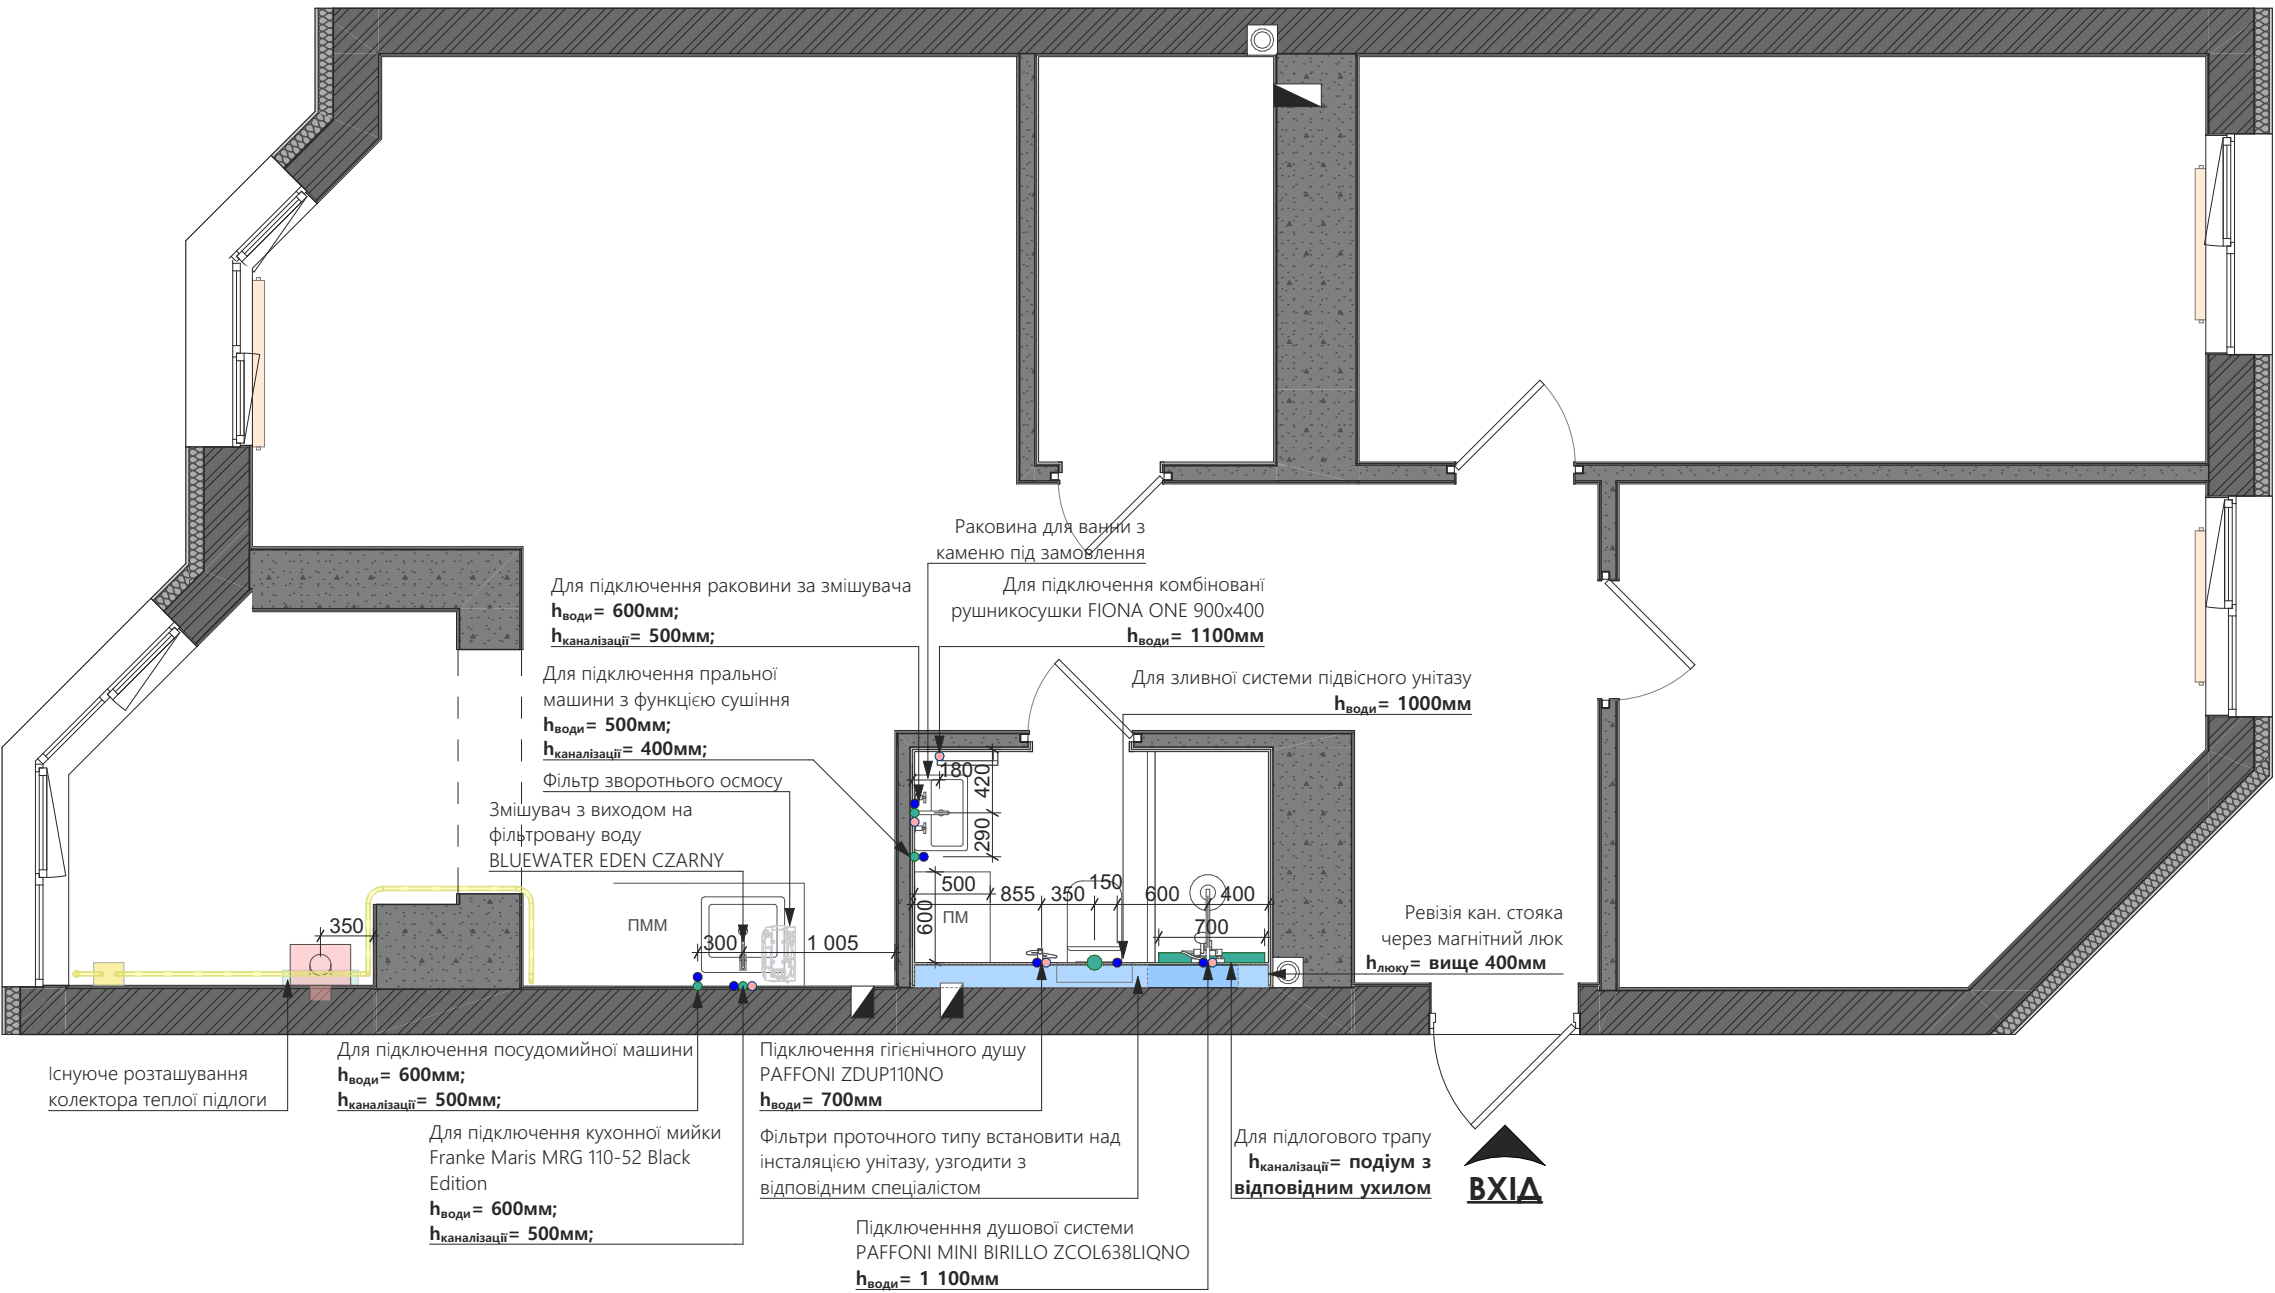

Умовні позначення	
	Каналізаційний стояк
	Вентиляційний канал
	Існуючі перегородки з газоблоку
	Існуючі стіни з цегли
	Гіпсокартонні конструкції
	Внутрішнє оздоблення стін
	ПММ
	ПМ
	Вивід холодної води
	Вивід гарячої води
	Вивід каналізації

Примітки:

- Остаточну прив'язку сантехнічних приладів уточнити після придбання (згідно їх технічних характеристик);
- Розміри по вертикалі вказані від рівня чистої підлоги;
- Розміри по горизонталі подані від поштукатурених стін;
- Креслення розглядати разом із розгортками до приміщення, планом розташування меблів та візуалізаціями;
- Повний опис меблів та обладнання розглядати у загальній специфікації.
- Системи антипотогу, виводи для фільтрів, виводи для побутової техніки узгоджувати зі спеціалістом відповідної галузі;
- При фінальному виводі комунікацій орієнтуватись на існуючі виводи та прив'язки приладів.

УВАГА:
Перед початком робіт всі розміри зняти по факту.