



План покрівлі

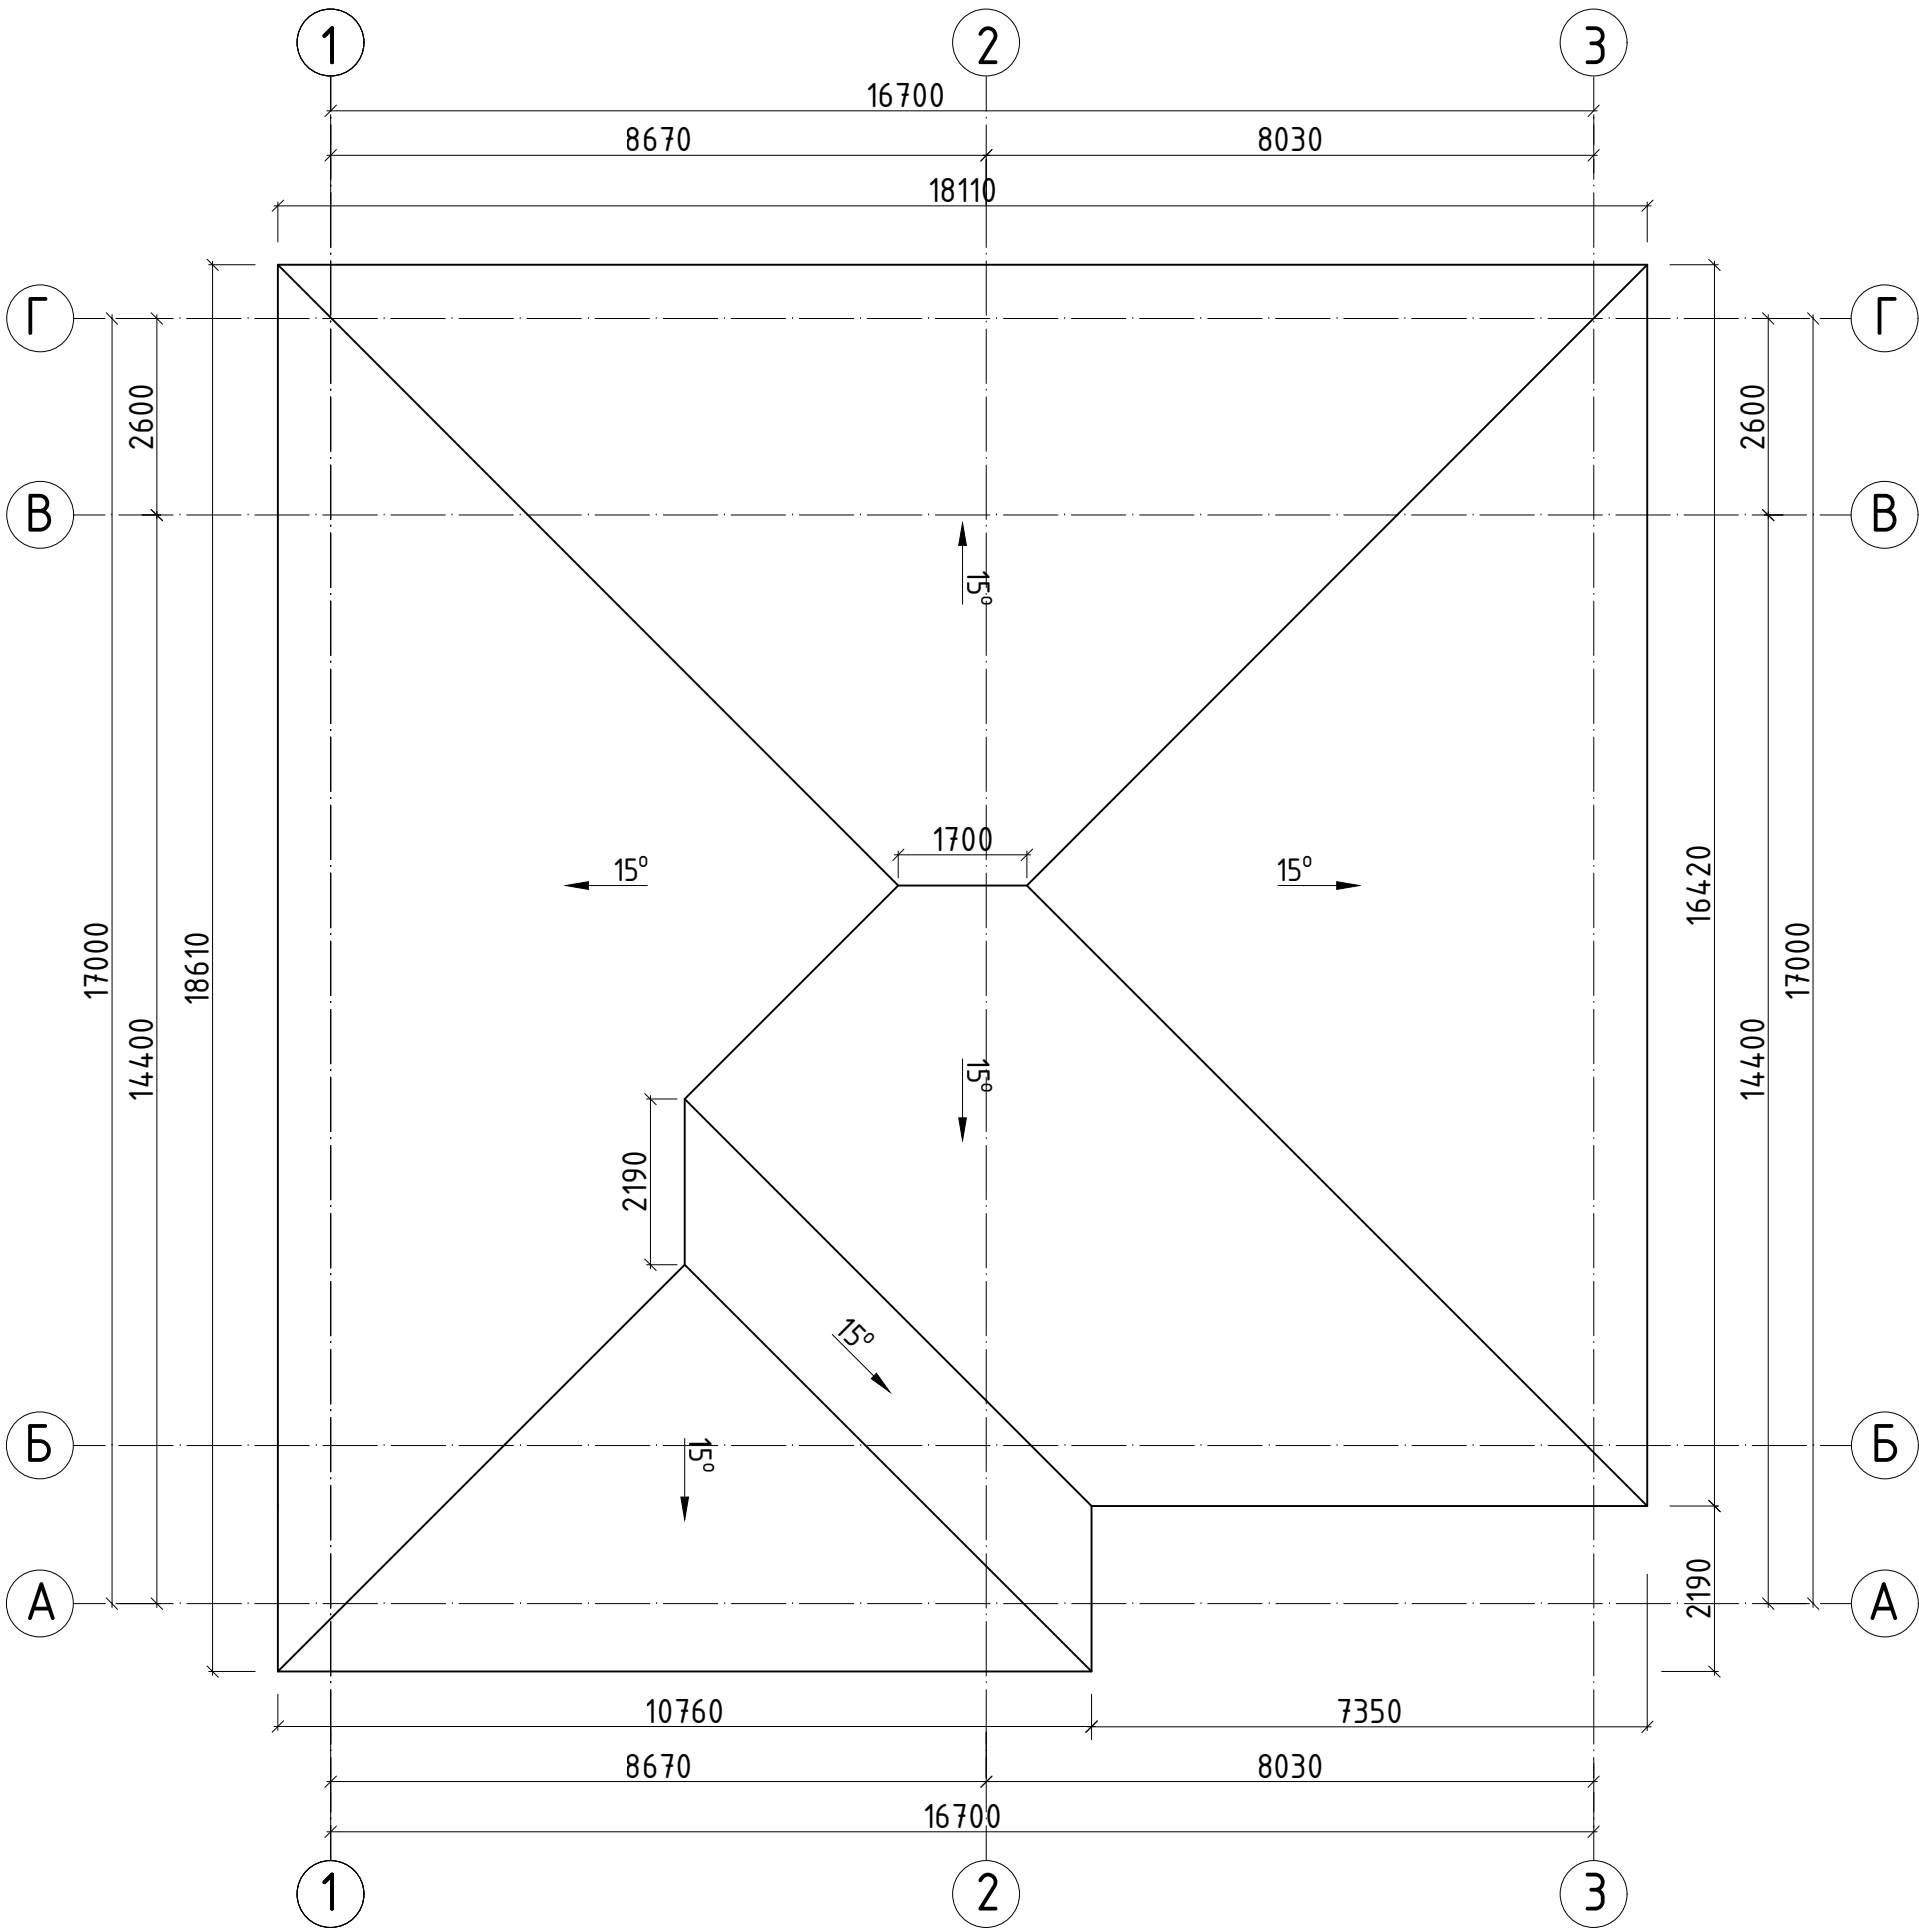

Погоджено				
Інв. № об.	Підпис і дата		Взам. інв. №	

						Будівництво житлового будинку по вул. Академіка Ромоданова 22, Бучанського району Київської області.				
Зм.	Кіл.	Лист	Док.	Підпис	Дата	Архітектурні рішення		Стадія	Аркуш	Аркушів
								ПП	1	
						План покрівлі				

План кроків 'яної системи

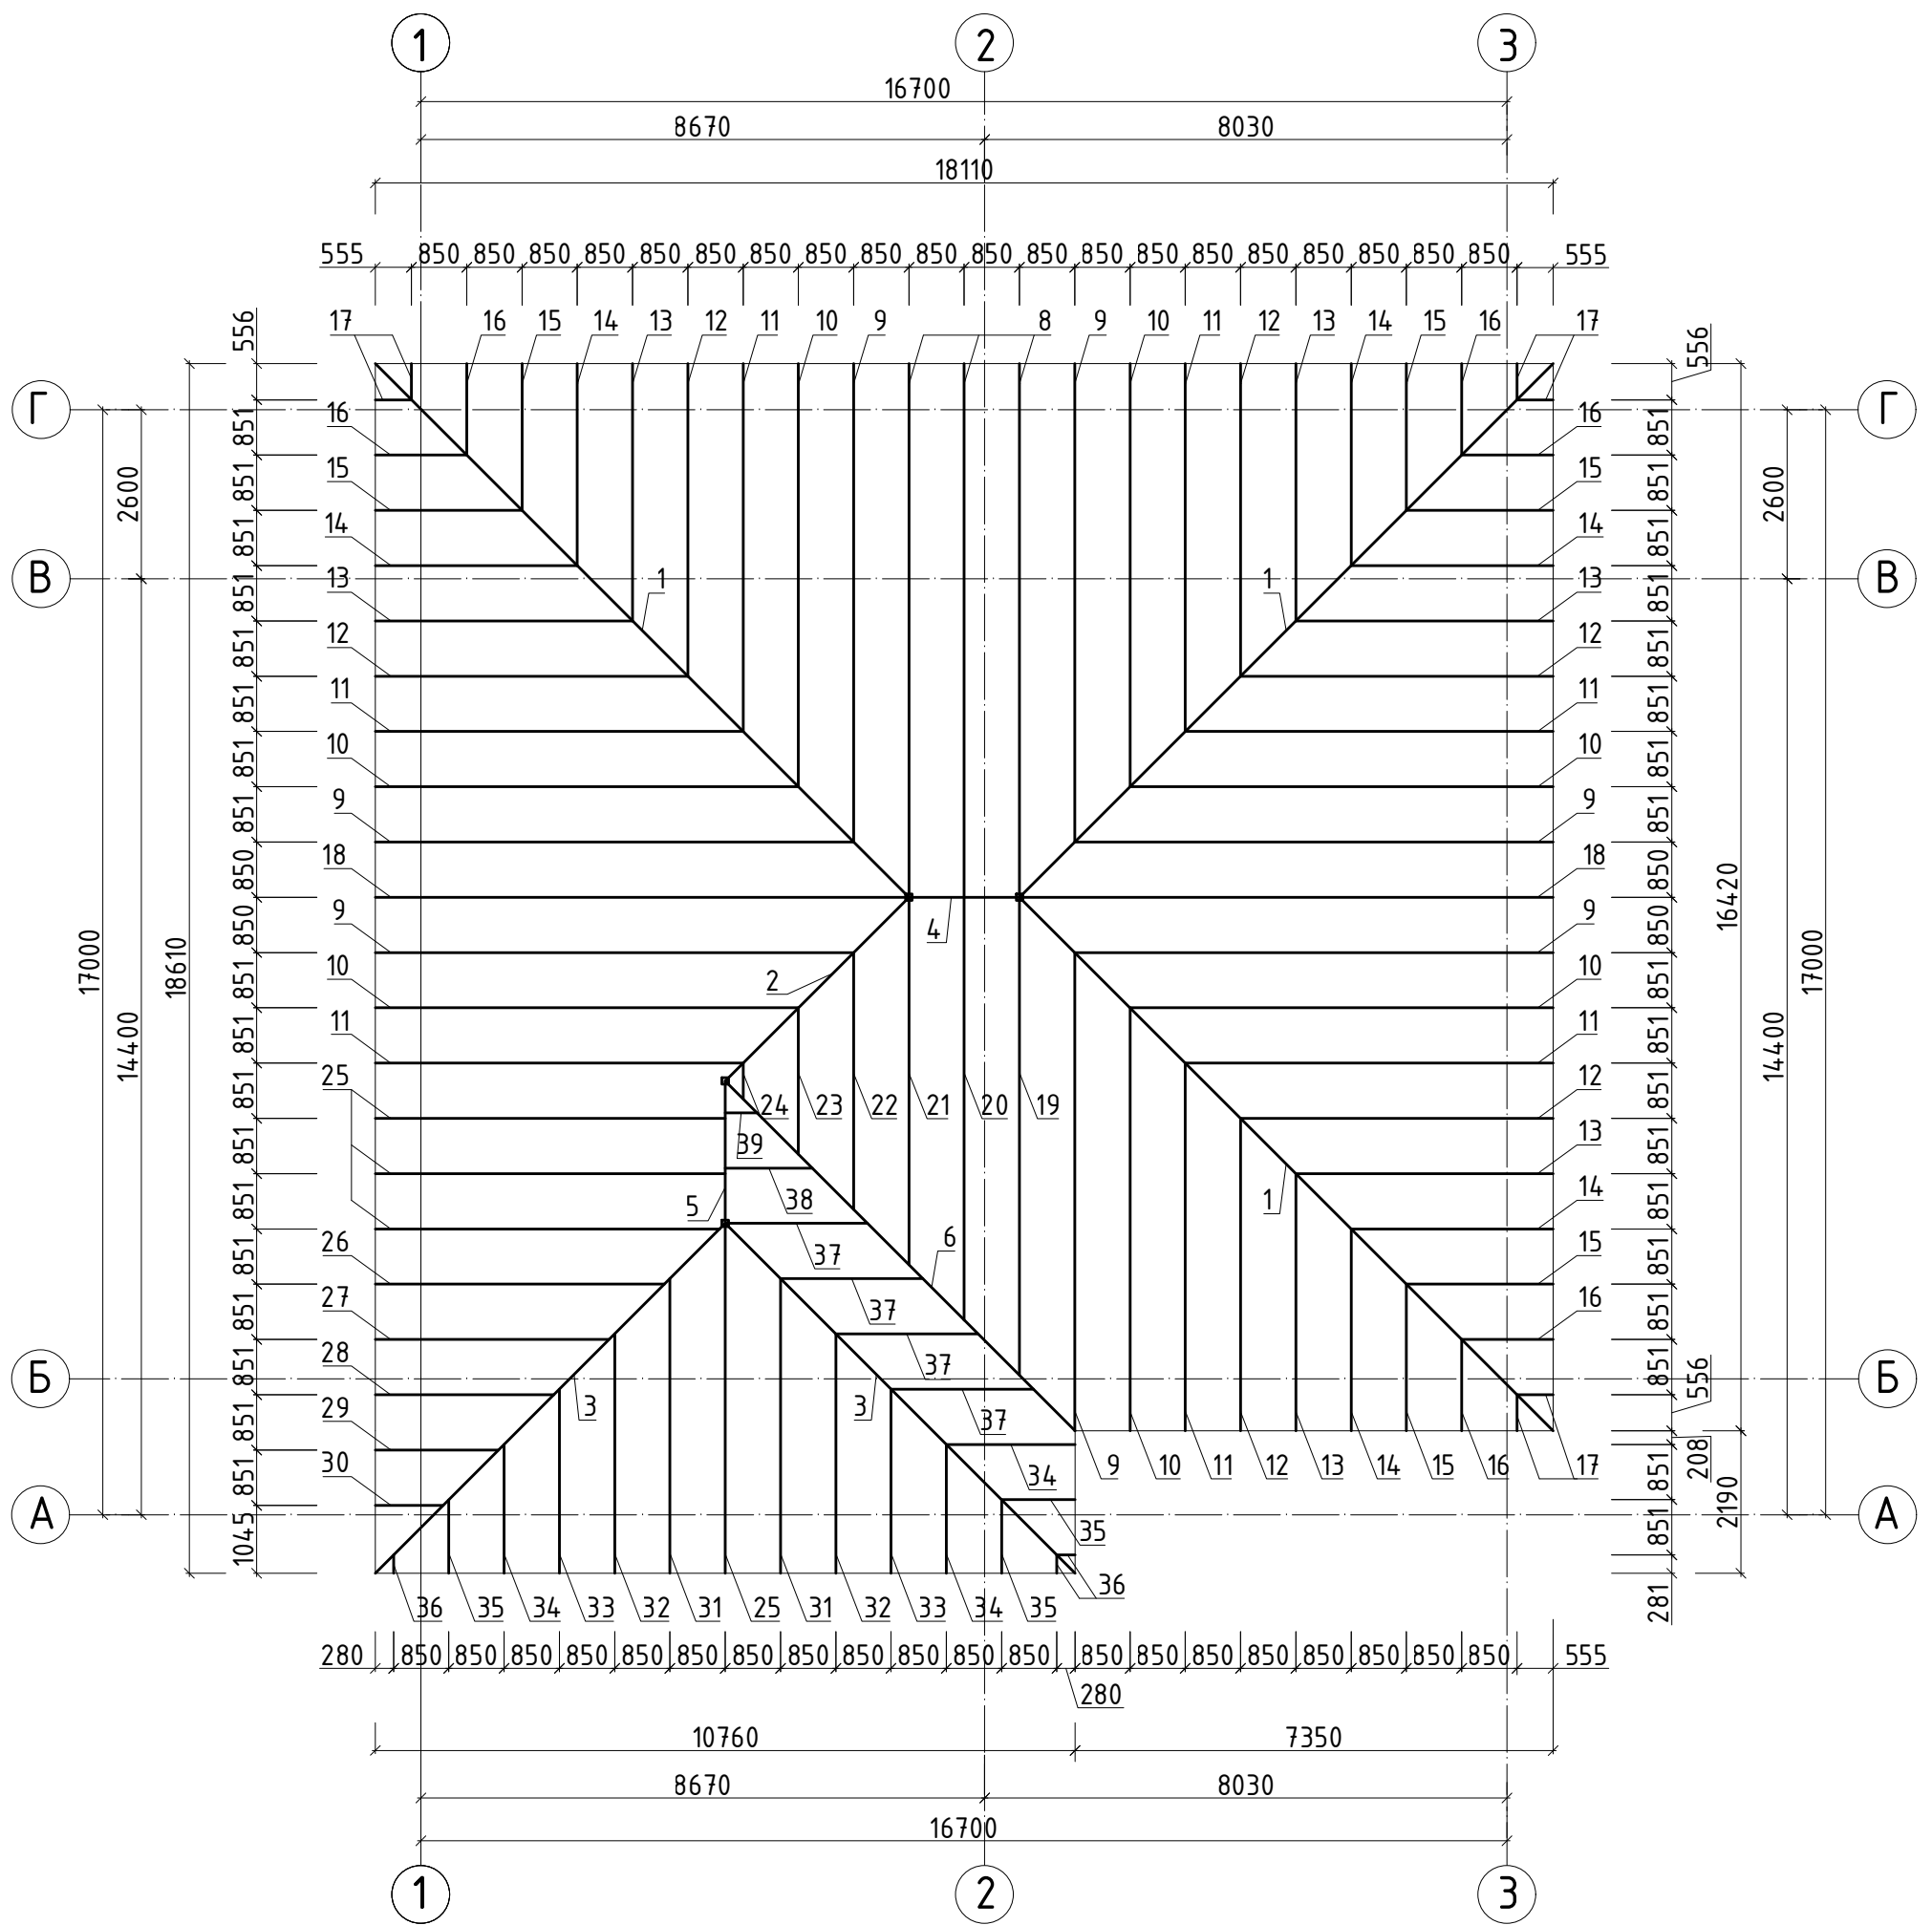

№в. № од.	Підпис і дата	Взам. інв. №	Погоджено		

						Будівництво житлового будинку по вул. Академіка Рамоданова 22, Бучанського району Київської області.				
Зм.	Кіл.	Лист	Док.	Підпис	Дата					
						Архітектурні рішення		Стадія	Аркуш	Аркушів
								ПП	2	
						План кров'яної системи				