




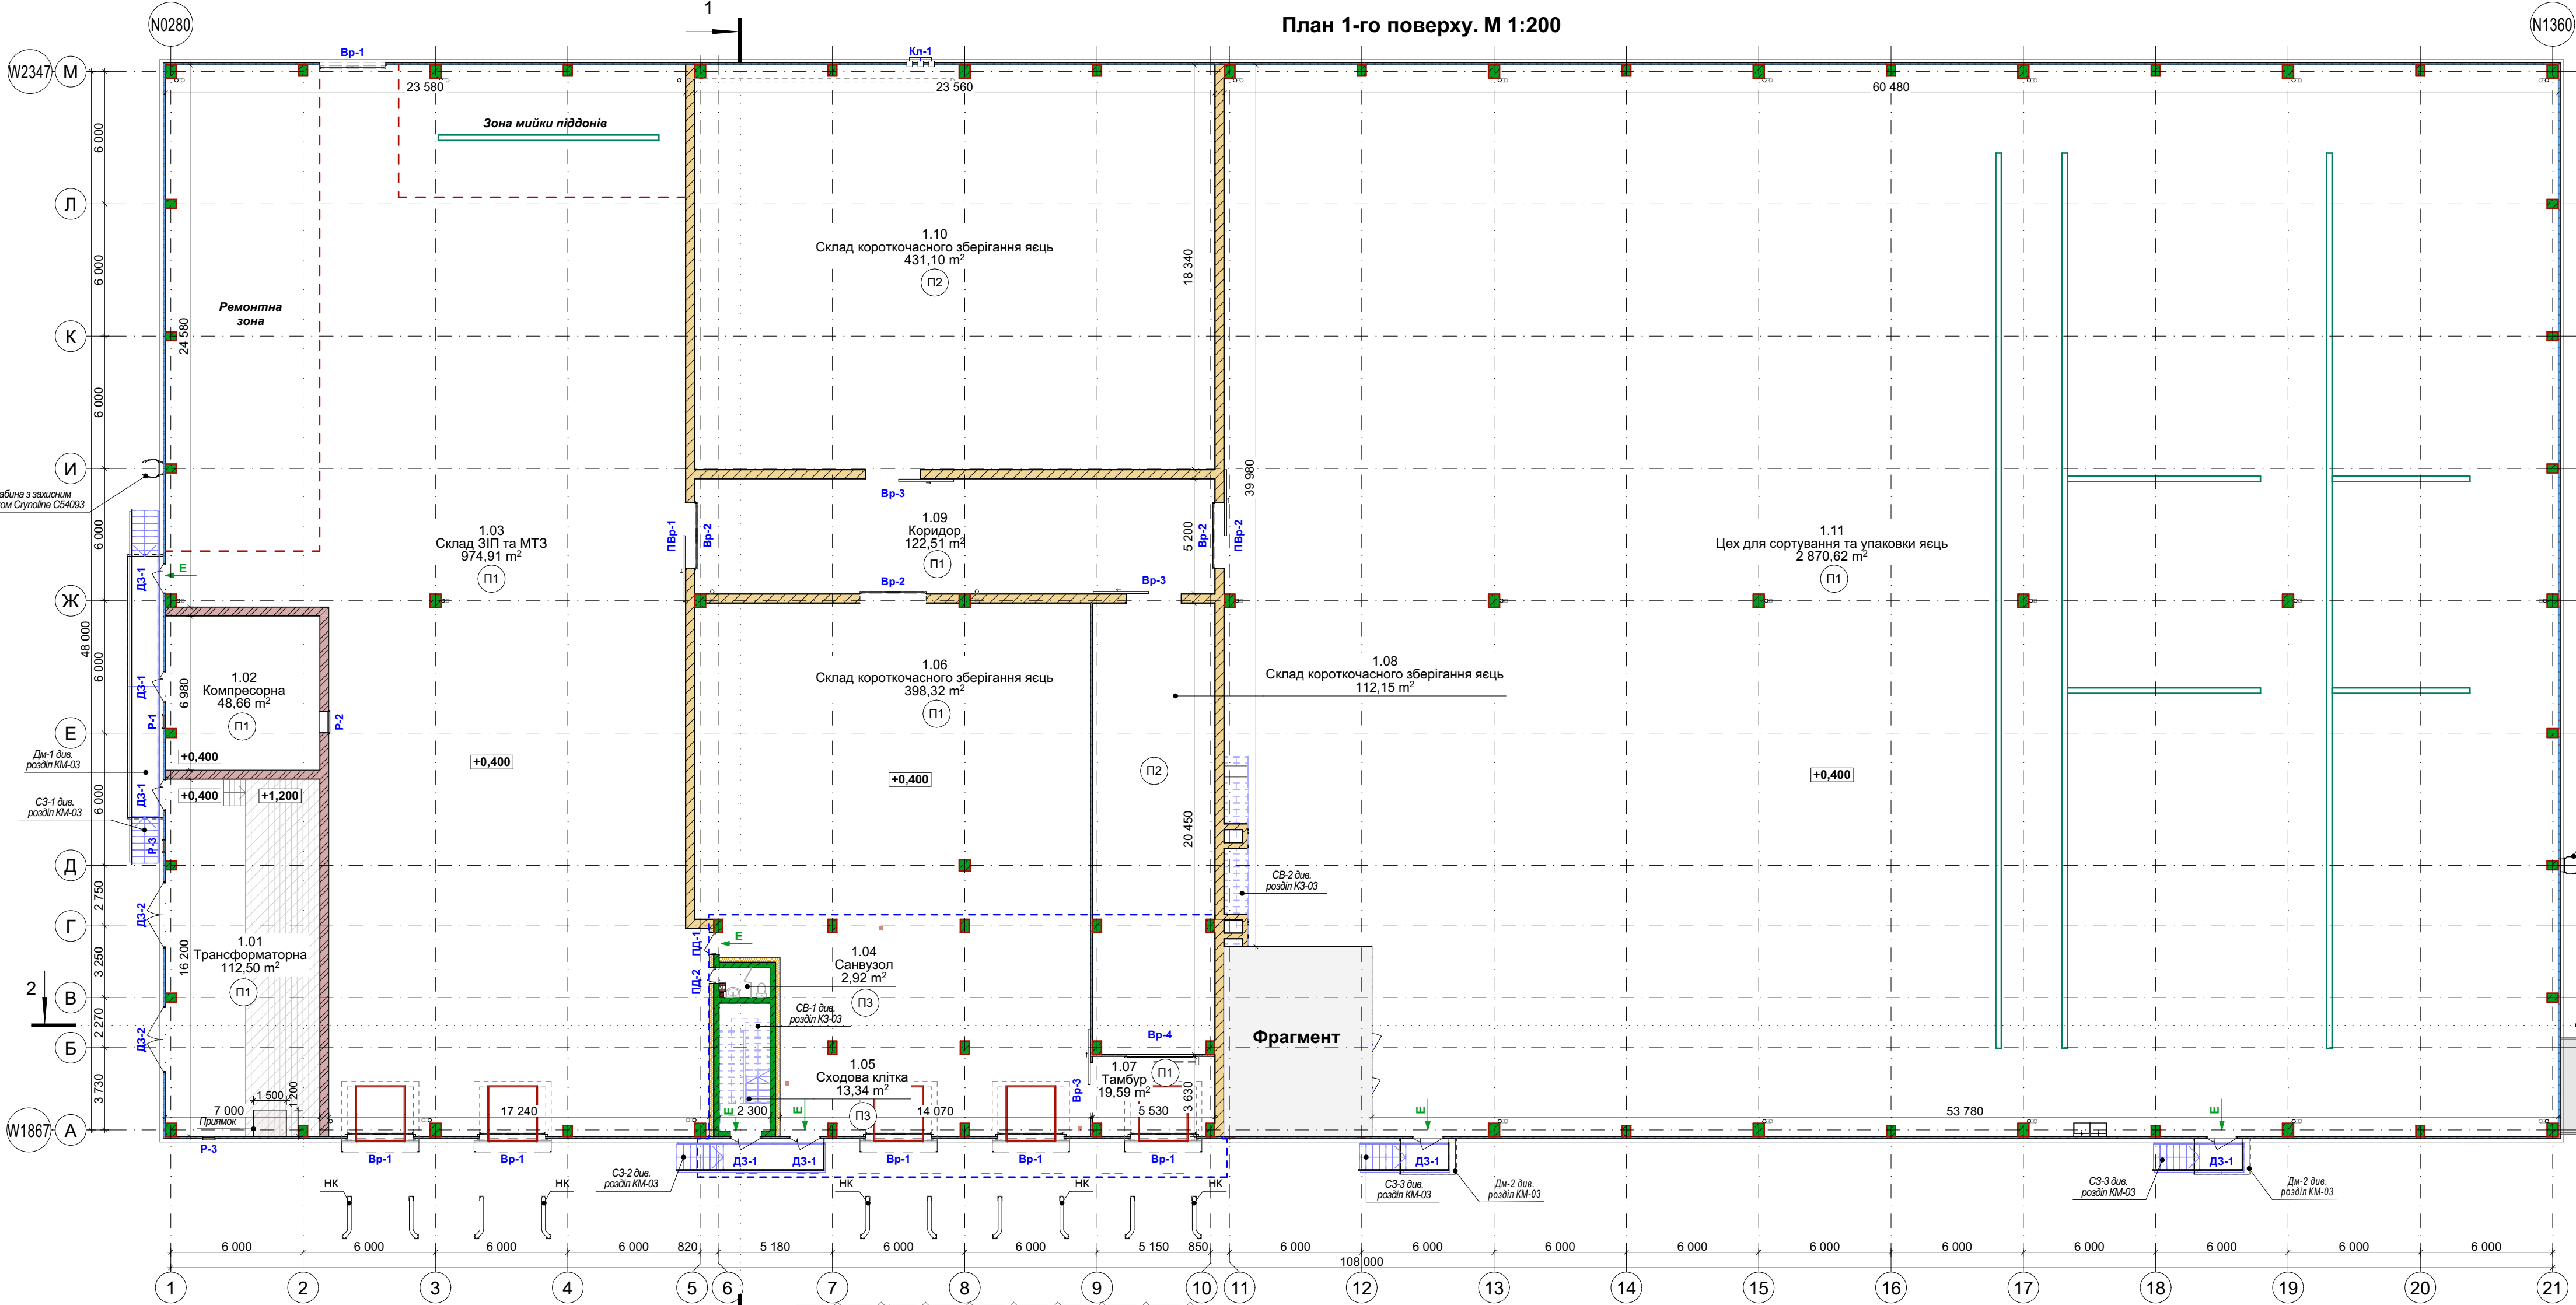

- Примітки:
- Загальні дані див. арк. АР-01;
 - За умовну відмітку 0,000 прийнято абсолютну відмітку 270,00, що відноситься до будівель позначених на план схемі. Абсолютну відмітку 270,00 прийнято відповідно до технологічного завдання ФАССО;
 - Площі приміщень подані із врахуванням тинькування, що становить 20 мм;
 - Зведену специфікацію підлог та зведену специфікацію внутрішнього опорядження див. арк. АР-056;
 - Розріз 1-1, Розріз 2-2 див. арк. АР-18;
 - Даний лист дивись разом з арк. АР-03 , АР-04;
 - Зведена специфікація заповнення дверних, віконних отворів, воріт та решіток див. арк. АР-06г;
 - Ескізи дверей, воріт, вікон, решіток та вітрини див. арк. АР-07б;
 - Перед виготовленням вікон та дверей розміри отворів необхідно уточнити "по місцю".

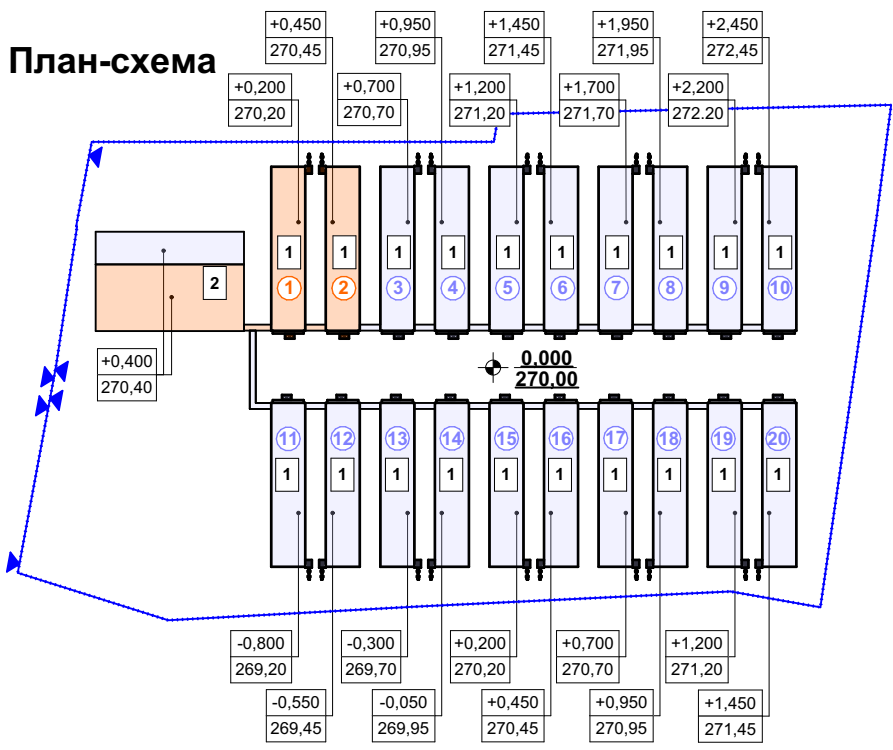


Фрагмент плану 1-го поверху. М 1:100

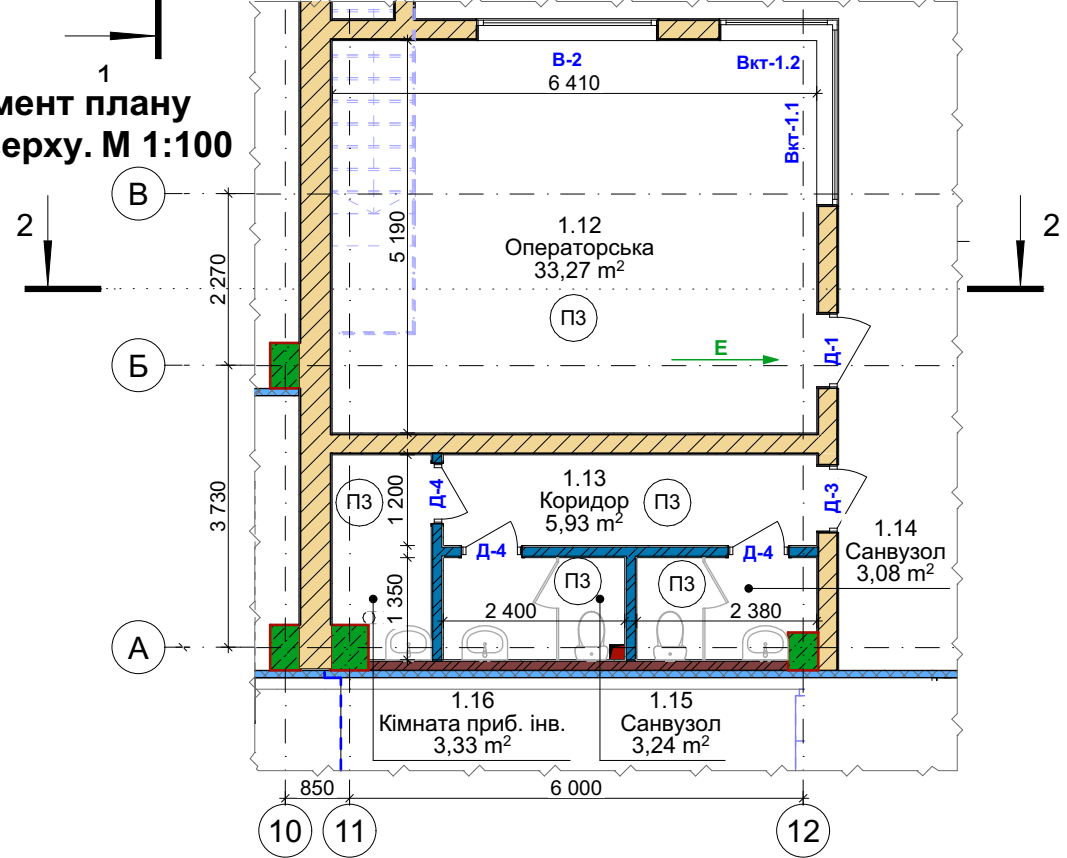

Експлікація приміщень 1-го поверху			
№ прим.	Найменування	Площа, м2	Катег. прим.
1.01	Трансформаторна	112,50	
1.02	Компресорна	48,66	
1.03	Склад ЗІП та МТЗ	974,91	
1.04	Санвузол	2,92	
1.05	Сходові клітка	13,34	
1.06	Склад короткочасного зберігання яєць	398,32	
1.07	Тамбур	19,59	
1.08	Склад короткочасного зберігання яєць	112,15	
1.09	Коридор	122,51	
1.10	Склад короткочасного зберігання яєць	431,10	
1.11	Цех для сортування та упаковки яєць	2 870,62	
1.12	Операторська	33,27	
1.13	Коридор	5,93	
1.14	Санвузол	3,08	
1.15	Санвузол	3,24	
1.16	Кімната приб. інв.	3,33	
		5 155,47 м²	


Умовні позначення					
Позначення	Найменування	Примітки	Позначення	Найменування	Примітки
 Е	- пожежно-евакуаційні виходи			- стіни та перегородки з повнотілої цегли	
В-1/ ПВ-1/ В-1	- вітрина/ протипожежне вікно/ вікно			- стіни з газоблоку	
Д-1/ ПД-1/ ДБ-1	- двері/ протипожежні двері/ блок дверний балконний			- залізобетон	
Вр-1/ ПВр-1	- ворота/ протипожежні ворота			- вентканали	
Р-1/ Кл-1	- решітки/ клапани декомпресійні			- стінові сендвіч-панелі	
НК	- направляючі для коліс			- тип підлоги	
 	- лотки та трапи водовідведення			- каналізація	
Зм.	Кл.	Арк.	№Джк.	Підпис	Дата
ПП					
Проектував					
Перевірив					
Н. контроль					
08-24-П-АР-03 Серія АА №009684 Нове будівництво птахофабрики на території Щирецької селищної ради Львівського району, Львівської області (за межами населених пунктів) Будівля сортування, фасування та зберігання яєць План 1-го поверху. Експлікація приміщень 1-го поверху Проектна організація ТзОВ "Лоджистракт"					

План адміністративно-побутового поверху (антресоль). М 1:100

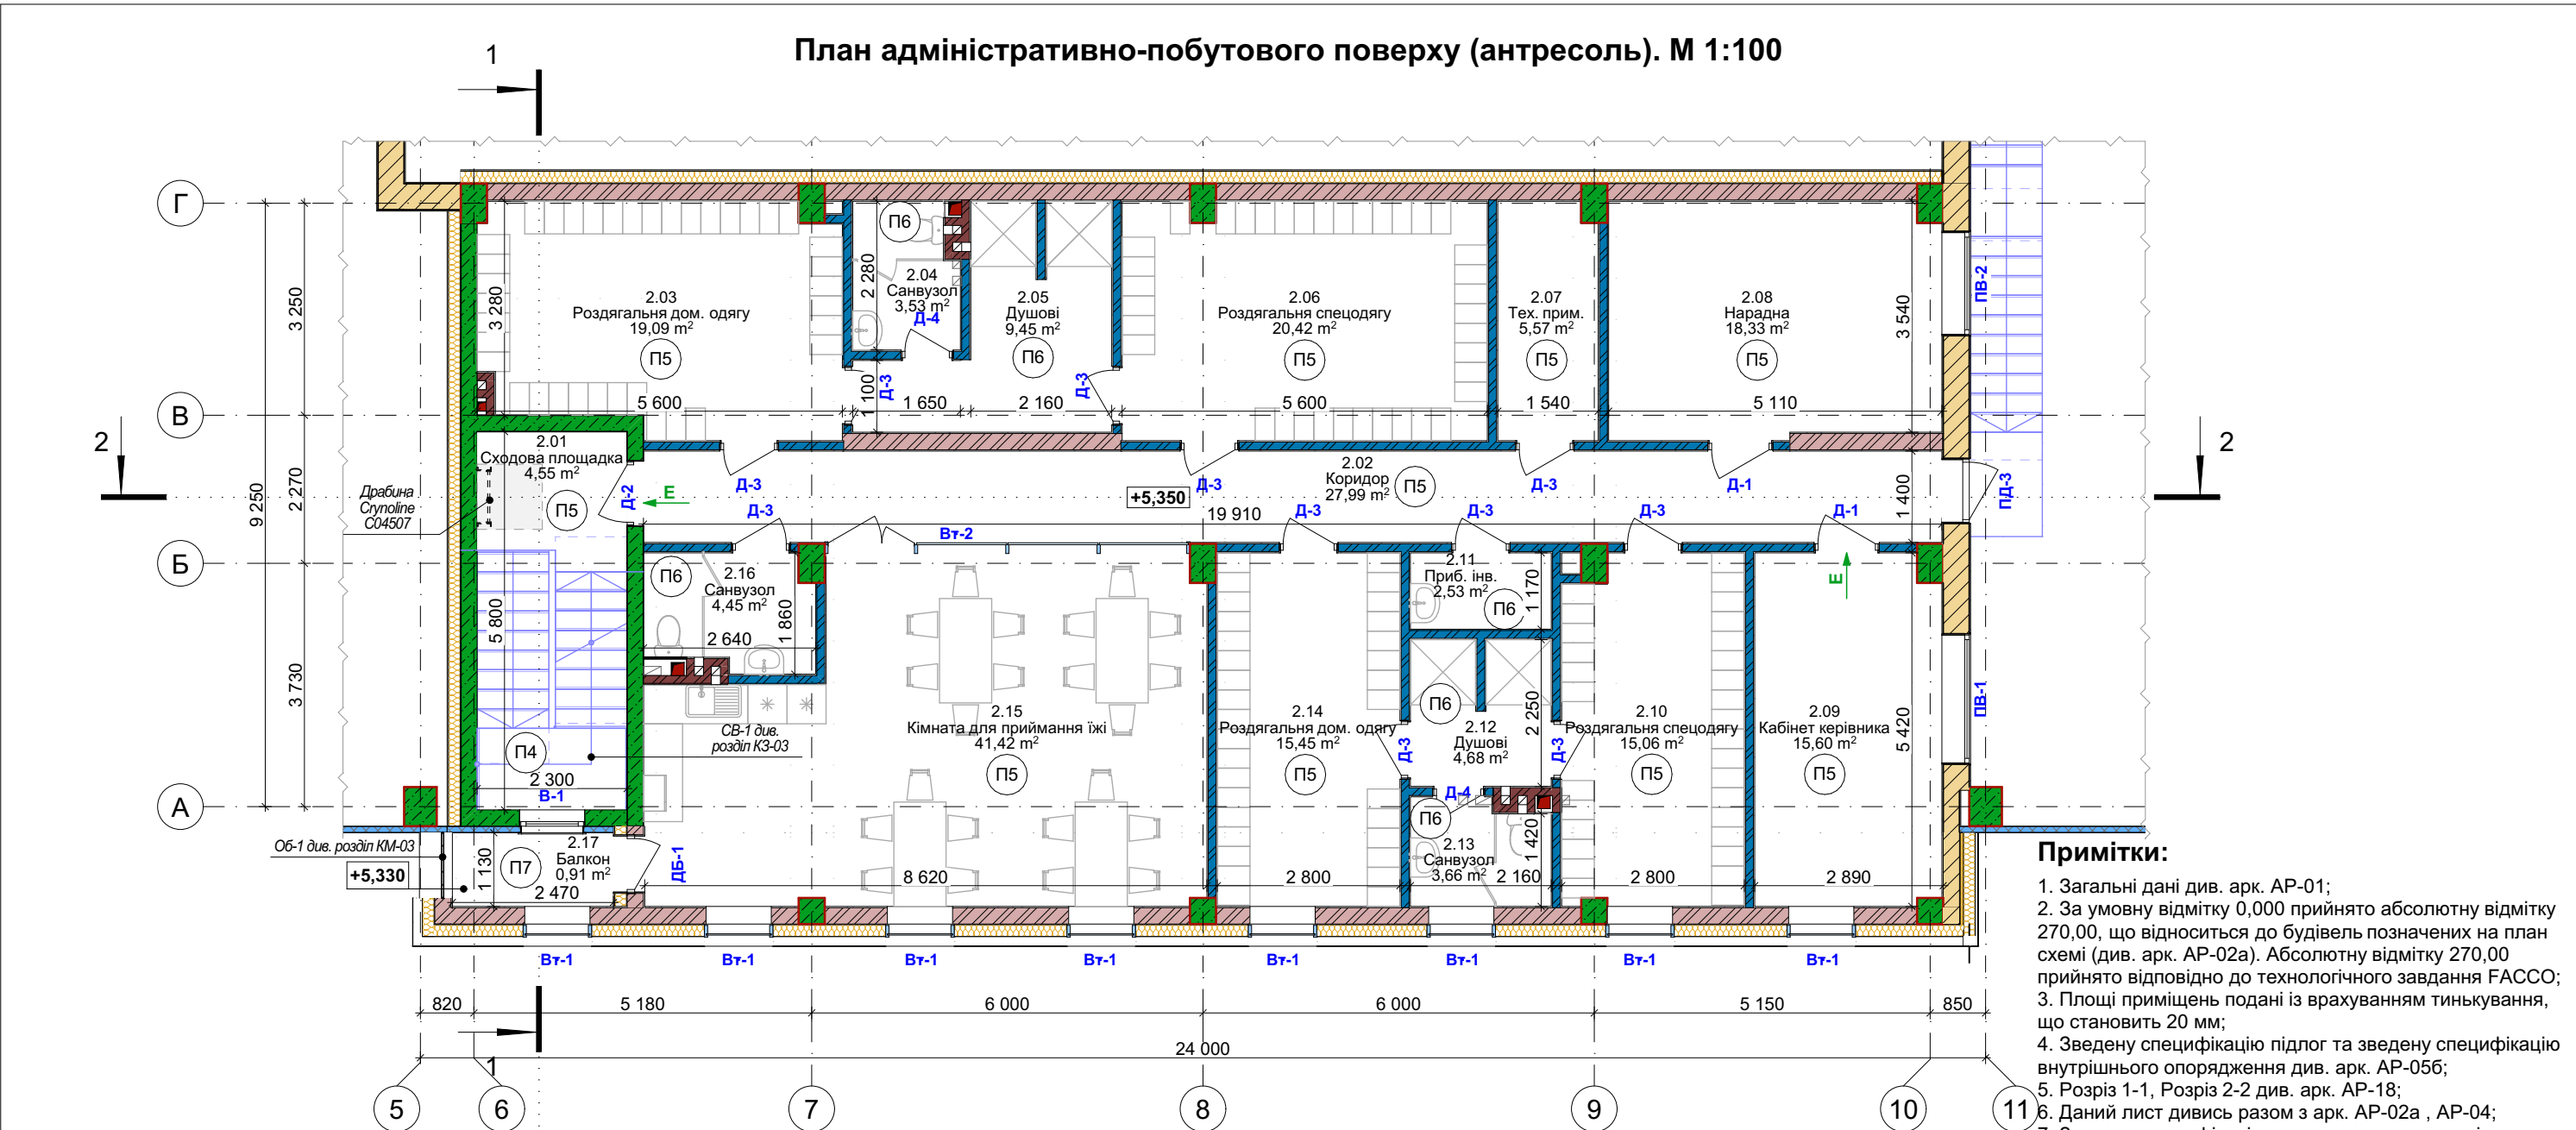











- Примітки:**
- 1. Загальні дані див. арк. АР-01;
 - 2. За умовну відмітку 0,000 прийнято абсолютну відмітку 270,00, що відноситься до будівель позначених на план схемі (див. арк. АР-02а). Абсолютну відмітку 270,00 прийнято відповідно до технологічного завдання ФАССО;
 - 3. Площі приміщень подані із врахуванням тинькування, що становить 20 мм;
 - 4. Зведену специфікацію підлог та зведену специфікацію внутрішнього опорядження див. арк. АР-05б;
 - 5. Розріз 1-1, Розріз 2-2 див. арк. АР-18;
 - 6. Даний лист дивись разом з арк. АР-02а , АР-04;
 - 7. Зведена специфікація заповнення дверних, віконних отворів, воріт та решіток див. арк. АР-06г;
 - 8. Ескізи дверей, воріт, вікон, решіток та вітрини див. арк. АР-07б;
 - 9. Перед виготовленням вікон та дверей розміри отворів необхідно уточнити "по місцю".

Експлікація приміщень адміністративно-побутового поверху (антресоль)			
№ прим.	Найменування	Площа, м2	Катег. прим.
2.01	Сходова площадка	4,55	
2.02	Коридор	27,99	
2.03	Роздягальня дом. одягу	19,09	
2.04	Санвузол	3,53	
2.05	Душові	9,45	
2.06	Роздягальня спецодягу	20,42	
2.07	Тех. прим.	5,57	
2.08	Нарадна	18,33	
2.09	Кабінет керівника	15,60	
2.10	Роздягальня спецодягу	15,06	
2.11	Приб. інв.	2,53	
2.12	Душові	4,68	
2.13	Санвузол	3,66	
2.14	Роздягальня дом. одягу	15,45	
2.15	Кімната для приймання їжі	41,42	
2.16	Санвузол	4,45	
2.17	Балкон	0,91	
		212,69 м²	

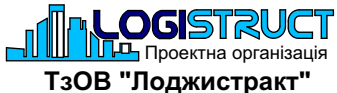Умовні позначення											
Позначення		Найменування			Примітки	Позначення		Найменування		Примітки	
		- пожежно-евакуаційні виходи						- стіни та перегородки з повнотілої цегли			
Вт-1/ ПБ-1/ В-1		- вітрина/ протипожежне вікно/ вікно						- стіни з газоблоку			
Д-1/ ПД-1/ ДБ-1		- двері/ протипожежні двері/ блок дверний балконний						- залізобетон			
		- тип підлоги						- вентканали			
		- каналізація						- стінові сендвіч-панелі			
						08-24-П-АР-03			Серія АА №009684		
						Нове будівництво птахофабрики на території Щирецької селищної ради Львівського району, Львівської області (за межами населених пунктів)					
Зм.	Клп.	Арк.	№Док.	Підпис	Дата				Стадія	Арк.	Аркушів
ГП						Будівля сортування, фасування та зберігання яєць			Р	03	
Проектував						План адміністративно-побутового поверху (антресоль). Експлікація приміщень					
Перевірив											
Н. контроль											

1. Загальні дані див. ар. АР-01;
2. За умовну відмітку 0,000 прийнято абсолютну відмітку 270,00, що відноситься до будівель позначених на план схемі (див. ар. АР-02а). Абсолютну відмітку 270,00 прийнято відповідно до технологічного завдання ФАССО;
3. Розріз 1-1. Розріз 2-2 див. ар. АР-18;
4. Даний лист дивитись разом з ар. АР-02а, АР-03;
5. Завершення вентшахт виконати з/б плитами див. розділ К3-03.



						08-24-П-АР-03		Серія АА №009684	
						Нове будівництво птахофабрики на території Щирецької селищної ради Львівського району, Львівської області (за межами населених пунктів)			
						Зм.	Кіл.	Арк.	№Док.
						Підпис	Дата		
Умовні позначення						ГП			
Позначення	Найменування	Примітки	Будівля сортування, фасування та зберігання яєць						
	- покрівля виробничих та складських приміщень		Стадія Р						
	- покрівля адміністративно-побутових приміщень	Проектував	Арк. 04						
☉	- водоприймальні воронки	Перевірив	Аркушів						
	- вентканалы	Н. контроль	План покрівлі						
							LOGISTRUCT Проектна організація ТзОВ "Лоджистракт"		

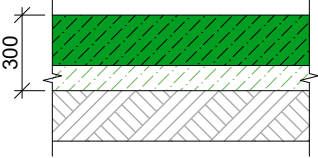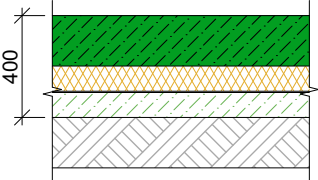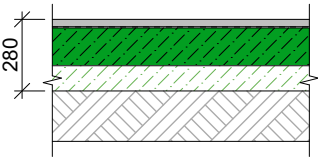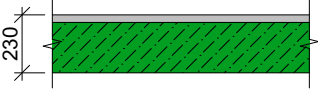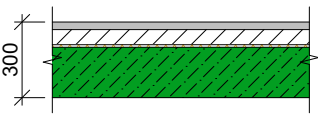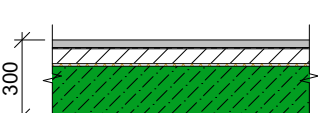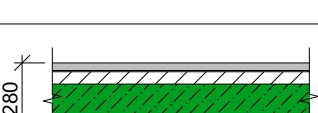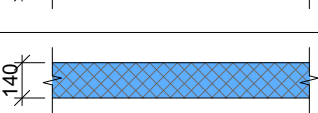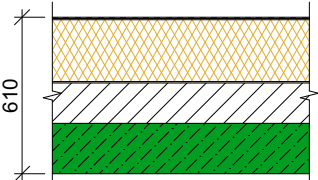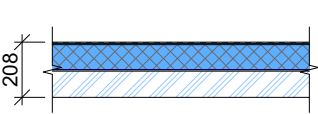Зведена специфікація підлог				
Найменування приміщення	Познач. підлоги	Січення	Елементи підлог, їх товщина, мм	Загальна площа, м²
1.01, 1.02, 1.03, 1.06, 1.07, 1.09, 1.11	П1		1. 3/6 плита - 200 мм. 2. Бетонна підготовка - 100 мм. 3. Трамбований ґрунт .	4 547,11
1.08, 1.10	П2		1. 3/6 плита - 200 мм. 2. Екструдований пінополістирол 40 кг/м3 - 100 мм. 3. Пароізоляція (ППЕ 150мкм, 2 шари) - 1 мм. 4. Бетонна підготовка - 100 мм. 5. Трамбований ґрунт .	543,25
1.04, 1.05, 1.12, 1.13, 1.14, 1.15, 1.16	П3		1. Керамічна плитка на клею - 30 мм. 2. Гідроізоляція - 1 мм. 3. 3/6 плита - 150 мм. 4. Бетонна підготовка - 100 мм. 5. Трамбований ґрунт .	65,11
Сходи	П4		1. Керамічна плитка на клею - 30 мм. 2. 3/6 плита - 200 мм.	40,97
2.01, 2.02, 2.03, 2.06, 2.07, 2.08, 2.09, 2.10, 2.14, 2.15	П5		1. Керамічна плитка на клею - 30 мм. 2. Цементно-піщана стяжка М100, армована сіткою 4ВрІ, 100х100 мм - 60 мм. 3. Екструдований пінополістирол 40 кг/м3 - 10 мм. 4. 3/6 плита - 200 мм.	183,48
2.04, 2.05, 2.11, 2.12, 2.13, 2.16	П6		1. Керамічна плитка на клею - 30 мм. 2. Гідроізоляція - 1 мм. 3. Цементно-піщана стяжка М100, армована сіткою 4ВрІ, 100х100 мм - 60 мм. 4. Екструдований пінополістирол 40 кг/м3 - 10 мм. 5. 3/6 плита - 200 мм.	28,30
2.17	П7		1. Керамічна плитка на клею - 30 мм. 2. Гідроізоляція - 1 мм. 3. Цементно-піщана стяжка М100, армована сіткою 4ВрІ, 100х100 мм - 50 мм. 4. 3/6 плита - 200 мм.	3,05
Накриття приміщення 1.08, 1.10	П8		1. Сендвіч-панель з наповненням PIR - 140 мм.	510,19
Накриття приміщень 1.12, 1.13, 1.14, 1.15, 1.16	П8*		1. Сендвіч-панель з наповненням PIR - 100 мм.	57,12
Покрівля адміністративно-побутової частини	П9		1. ПВХ мембрана - 2 мм. 2. Скловолокно - 1 мм. 3. Екструдований пінополістирол 40 кг/м3 - 250 мм. 4. Пароізоляція (ППЕ 150мкм, 2 шари) - 1 мм. 5. Ухилоутворююча цементно-піщана стяжка - 50-160 мм. 6. 3/6 плита - 200 мм.	255,05
Покрівля виробничо-складської будівлі	П10		1. Покрівельна сендвіч панель KS1000 X-dek™ - 208 мм	5 028,17

Зведена специфікація внутрішнього опорядження								
№ приміщення	Найменування приміщень	Вид опоряджувальних елементів						Примітка
		Стеля	Площа	Стіни	Площа	Підлоги	Площа	
1-й поверх								
1.01	Трансформаторна	-	112,5	Пофарбування	203,00	П1	112,5	
1.02	Компресорна	-	48,66	- //-	182,58	П1	48,66	
1.03	Склад ЗІП та МТЗ	-	974,91	- //-	687,23	П1	974,91	
1.04	Санвузол	Вологостійкий гіпсокартон	2,92	Облицювання плиткою	21,17	П3	2,92	
1.05	Сходова клітка	-	13,34	Пофарбування	73,16	П3	13,34	
1.06	Склад короткочасного зберігання яєць	Типу "Armstrong"	398,32	- //-	338,66	П1	398,32	
1.07	Тамбур	-	19,59	- //-	13,45	П1	19,59	
1.08	Склад короткочасного зберігання яєць	-	112,15	- //-	197,38	П2	112,15	
1.09	Коридор	Типу "Armstrong"	122,51	- //-	440,30	П1	122,51	
1.10	Склад короткочасного зберігання яєць	-	431,1	- //-	506,10	П2	431,1	
1.11	Цех для сортування та упаковки яєць	Типу "Armstrong"	2869,84	- //-	491,50	П1	2869,84	
1.12	Операторська	-	33,27	- //-	19,36	П3	33,27	
1.13	Коридор	-	5,93	- //-	36,49	П3	5,93	
1.14	Санвузол	-	3,08	Облицювання плиткою	23,05	П3	3,08	
1.15	Санвузол	-	3,24	- //-	21,63	П3	3,24	
1.16	Кімната приб. інв.	-	3,33	- //-	21,63	П3	3,33	
Адміністративно-побутовий поверх (антресоль)								
2.01	Сходова клітка	-	25,655	Пофарбування	53,76	П4	21,105	
						П5	4,55	
2.02	Коридор	Типу "Armstrong"	27,99	- //-	116,52	П5	27,99	
2.03	Роздягальня дом. одягу	- //-	19,09	- //-	63,38	П5	19,09	
2.04	Санвузол	Вологостійкий гіпсокартон	3,74	Облицювання плиткою	25,33	П6	3,74	
2.05	Душові	- //-	9,73	- //-	53,51	П6	9,73	
2.06	Роздягальня спецодягу	Типу "Armstrong"	20,42	Пофарбування	65,76	П5	20,42	
2.07	Тех. прим.	- //-	5,57	- //-	35,83	П5	5,57	
2.08	Нарадна	- //-	18,63	- //-	60,20	П5	18,63	
2.09	Кабінет керівника	- //-	15,6	- //-	54,68	П5	15,6	
2.10	Роздягальня спецодягу	- //-	15,06	- //-	55,37	П5	15,06	
2.11	Приб. інв.	Вологостійкий гіпсокартон	2,53	Облицювання плиткою	20,30	П6	2,53	
2.12	Душові	- //-	4,68	- //-	31,54	П6	4,68	
2.13	Санвузол	- //-	3,66	- //-	22,49	П6	3,66	
2.14	Роздягальня дом. одягу	Типу "Armstrong"	15,45	Пофарбування	54,43	П5	15,45	
2.15	Кімната для приймання їжі	- //-	41,42	Пофарбування/ облицювання плиткою	76,09	П5	41,42	
2.16	Санвузол	Вологостійкий гіпсокартон	4,45	Облицювання плиткою	28,02	П6	4,45	
2.17	Балкон	-	3,05	Пофарбування	14,37	П7	3,05	


Примітки:

1. Загальні дані див. арк. АР-01;
2. Даний аркуш дивитись разом з арк. АР-02а, АР-03 та АР-04.

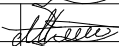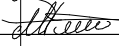б	1	Зм.	-		2025.08.14	Зміна конструкції (шарів) підлоги.					
а	1	Зм.	-		2025.07.29	Зміна конструкції (шарів) підлоги.					
						08-24-П-АР-03			Серія АА №009684		
						Нове будівництво птахофабрики на території Щирецької селищної ради Львівського району, Львівської області (за межами населених пунктів)					
Зм.	Клп.	Арк.	№Док.	Підпис	Дата						
ГІП						Будівля сортування, фасування та зберігання яєць			Стадія	Арк.	Аркушів
									Р	056	
Проектував						Зведена специфікація підлог. Зведена специфікація внутрішнього опорядження			 Проектна організація ТзОВ "Лоджистракт"		
Перевірив											
Н. контроль											

Зведена специфікація заповнення віконних отворів						
Поз.	Позначення	Розмір прорізу (ШхВ), мм	Розмір вікна (ШхВ), мм	К-сть	Маса.од.кг	Примітки
B-1	ДСТУ EN 14351-1:2020	1 000×2 850	960×2 730	1		алюм., підвісне відкривання
B-2	ДСТУ EN 14351-1:2020	2 400×1 820	2 360×1 780	1		алюм., фіксоване осклення
B-3.1	ДСТУ EN 14351-1:2020	3 000×1 500	3 000×1 450	12		алюм., фіксоване осклення
B-3.2	ДСТУ EN 14351-1:2020	3 000×1 500	3 000×1 450	40		металопласт., фіксоване осклення
B-4.1	ДСТУ EN 14351-1:2020	2 750×1 500	2 750×1 450	2		алюм., фіксоване осклення
B-4.2	ДСТУ EN 14351-1:2020	2 750×1 500	2 750×1 450	1		металопласт., фіксоване осклення
B-5.1	ДСТУ EN 14351-1:2020	2 800×1 500	2 800×1 450	1		алюм., фіксоване осклення
B-5.2	ДСТУ EN 14351-1:2020	2 800×1 500	2 800×1 450	1		металопласт., фіксоване осклення
B-6	ДСТУ EN 14351-1:2020	2 330×1 500	2 330×1 450	1		металопласт., фіксоване осклення
Вкт-1.1	ДСТУ EN 14351-1:2020	2 400×1 820	2 380×1 780	1		алюм., фіксоване осклення
Вкт-1.2	ДСТУ EN 14351-1:2020	1 500×1 820	1 480×1 780	1		алюм., фіксоване осклення
ПВ-1	ДСТУ EN 14351-1:2020	2 000×1 200	1 960×1 150	1		алюм., фіксоване осклення. EI 60
ПВ-2	ДСТУ EN 14351-1:2020	1 600×1 200	1 560×1 150	1		алюм., фіксоване осклення. EI 60
Зведена специфікація заповнення отворів воріт						
Поз.	Позначення	Розмір прорізу (ШхВ), мм	Найменуван.	К-сть	Маса.од.кг	Примітки
Вр-1	ДСТУ EN 13241:2019	3 000×3 000	---	6		зовнішні підйомні секційні
Вр-2	ДСТУ EN 13241:2019	3 000×3 000	---	3		внутрішні підйомні секційні
Вр-3	ДСТУ EN 13241:2019	2 500×3 000	Л	1		холодильні відсувні
	ДСТУ EN 13241:2019	2 500×3 000	П	2		холодильні відсувні
Вр-4	ДСТУ EN 13241:2019	3 000×3 000	---	1		холодильні складані швидкокісі
ПВр-1	ДСТУ Б В.2.6-77:2009	3 000×3 000	П	1		вогнетривкі відкатні EI 30
ПВр-2	ДСТУ Б В.2.6-77:2009	3 000×3 000	П	1		вогнетривкі відкатні EI 60
Зведена специфікація декомпресійних клапанів						
Поз.	Діаметр, мм	К-сть	Маса.од.кг	Примітки		
Кл-1	250	3		---		
Умовні позначення			Примітки:			
Д-1/ ДЗ-1	- внутрішні двері/ зовнішні двері;	ДГ	- двері глухі;	1.Віконні та дверні блоки виконувати згідно з ДСТУ EN 14351-1:2020, ДСТУ EN 14351-2:2022, ДСТУ Б.В. 2.6-77:2009, ДСТУ EN 13241:2019.		
ДБ-1	- блок дверний балконний;	ДО	- двері осклені;	2. За умовну відмітку 0,000 прийнято абсолютну відмітку 270,00, що відноситься до будівель позначених на план схемі (див. арк. АР-02а). Абсолютну відмітку 270,00 прийнято відповідно до технологічного завдання ФАССО;		
ПД-1	- протипожежні двері;	ДПО	- двері подвійні з оскленням;	3. Розміри прорізів перед виготовленням дверей, вікон та воріт необхідно уточнити "по місцю";		
В-1	- вікно;	ДПГ	- двері подвійні глухі;	4. На всіх віконних проїмах встановлюються металопластикові або металеві зливи;		
Вкт-1	- вікно кутове;	21х9	- висота та ширина в дм;	5. Підвіконня - ПВХ;		
ПВ-1	- протипожежне вікно;	Л	- лівого відкривання;	6. Напрямок відкривання дверей згідно ДСТУ (на себе).		
Вр-1	- ворота;	П	- правого відкривання;			
ПВр-1	- протипожежні ворота;	ЕІ 60	- межа вогнестійкості			
Р-1/ Кл-1	- решітка/ клапан декомпресійний		(протипож. двері, вікно, ворота)			

Зведена специфікація заповнення дверних отворів											
Поз.		Позначення		Найменування		Розмір дверей (ШхВ), мм		К-сть	Маса.о д.кг	Примітки	
Д-1	Г-1	ДСТУ EN 14351-2:2022		ДГ 21х10 Л		960х2080		2		алюмінієві	
		ДСТУ EN 14351-2:2022		ДГ 21х10 П		960х2080		1		алюмінієві	
Д-2	Г-1	ДСТУ EN 14351-2:2022		ДО 21х10 Л		960х2080		1		алюмінієві з дотяг. з порогом	
Д-3		ДСТУ EN 14351-2:2022		ДГ 21х9 Л		860х2080		6		алюмінієві	
		ДСТУ EN 14351-2:2022		ДГ 21х9 П		860х2080		6		алюмінієві	
Д-4	Г-1	ДСТУ EN 14351-2:2022		ДГ 21х8 Л		760х2080		1		алюмінієві	
		ДСТУ EN 14351-2:2022		ДГ 21х8 П		760х2080		4		алюмінієві	
ДБ-1	Г-2	ДСТУ EN 14351-1:2020		ДО 27,5х9 Л		860х2730		1		алюмінієві з дотяг. з порогом	
ДЗ-1		ДСТУ Б В.2.6-77:2009		ДПО 28х14 П		1360х2810		7		металеві з дотяг. з порогом	
ДЗ-2		ДСТУ Б В.2.6-77:2009		ДПГ 35х30 П		2960х3480		2		металеві	
ПД-1	Г-2	ДСТУ Б В.2.6-77:2009		ДГ 21х10 Л EI 30		960х2080		1		металеві з дотяг. з порогом EI 30	
ПД-2		ДСТУ Б В.2.6-77:2009		ДГ 21х7 Л EI 30		660х2080		1		металеві з дотяг. з порогом EI 30	
ПД-3		ДСТУ Б В.2.6-77:2009		ДО 21х10 Л EI 60		960х2080		1		алюмінієві з дотяг. з порогом EI 60	
Специфікація навісних фасадів (стійко-ригельні системи)											
Поз.		Позначення		Розміри (ШхВ), мм		К-сть	Площа всіх, м2	Маса.од.кг	Примітки		
ВТ-1		ДСТУ EN 13830:2022		1 050 х 5 610		8	47,12				
ВТ-2		ДСТУ EN 13830:2022		5 600 х 3 670		1	20,55				
Зведена специфікація решіток											
Поз.		Довжина, мм		Висота, мм		К-сть	Маса.од.кг	Примітки			
Р-1		600		600		2		---			
Р-2		1 000		1 000		1		---			
Р-3		550		550		2		---			
Р-4		700		400		1		---			
08-24-П-АР-03											
Серія АА №009684											
Нове будівництво птахосфабрики на території Щирецької селищної ради Львівського району, Львівської області (за межами населених пунктів)											
Зм.		Кл.	Арк.	№Док.	Підпис	Дата					
Зм.		ГІП					Будівля сортування, фасування та зберігання яєць		Стадія	Арк.	Аркушів
2		1		1		1	Р		06г		
Г		В		Б		А	Проектував		Зведена специфікація заповнення дверних, віконних отворів, воріт та решіток		
		Перевірів									
		Н. контроль									
							LOGISTRUCT Проектна організація ТЗОВ "Лоджистракт"				

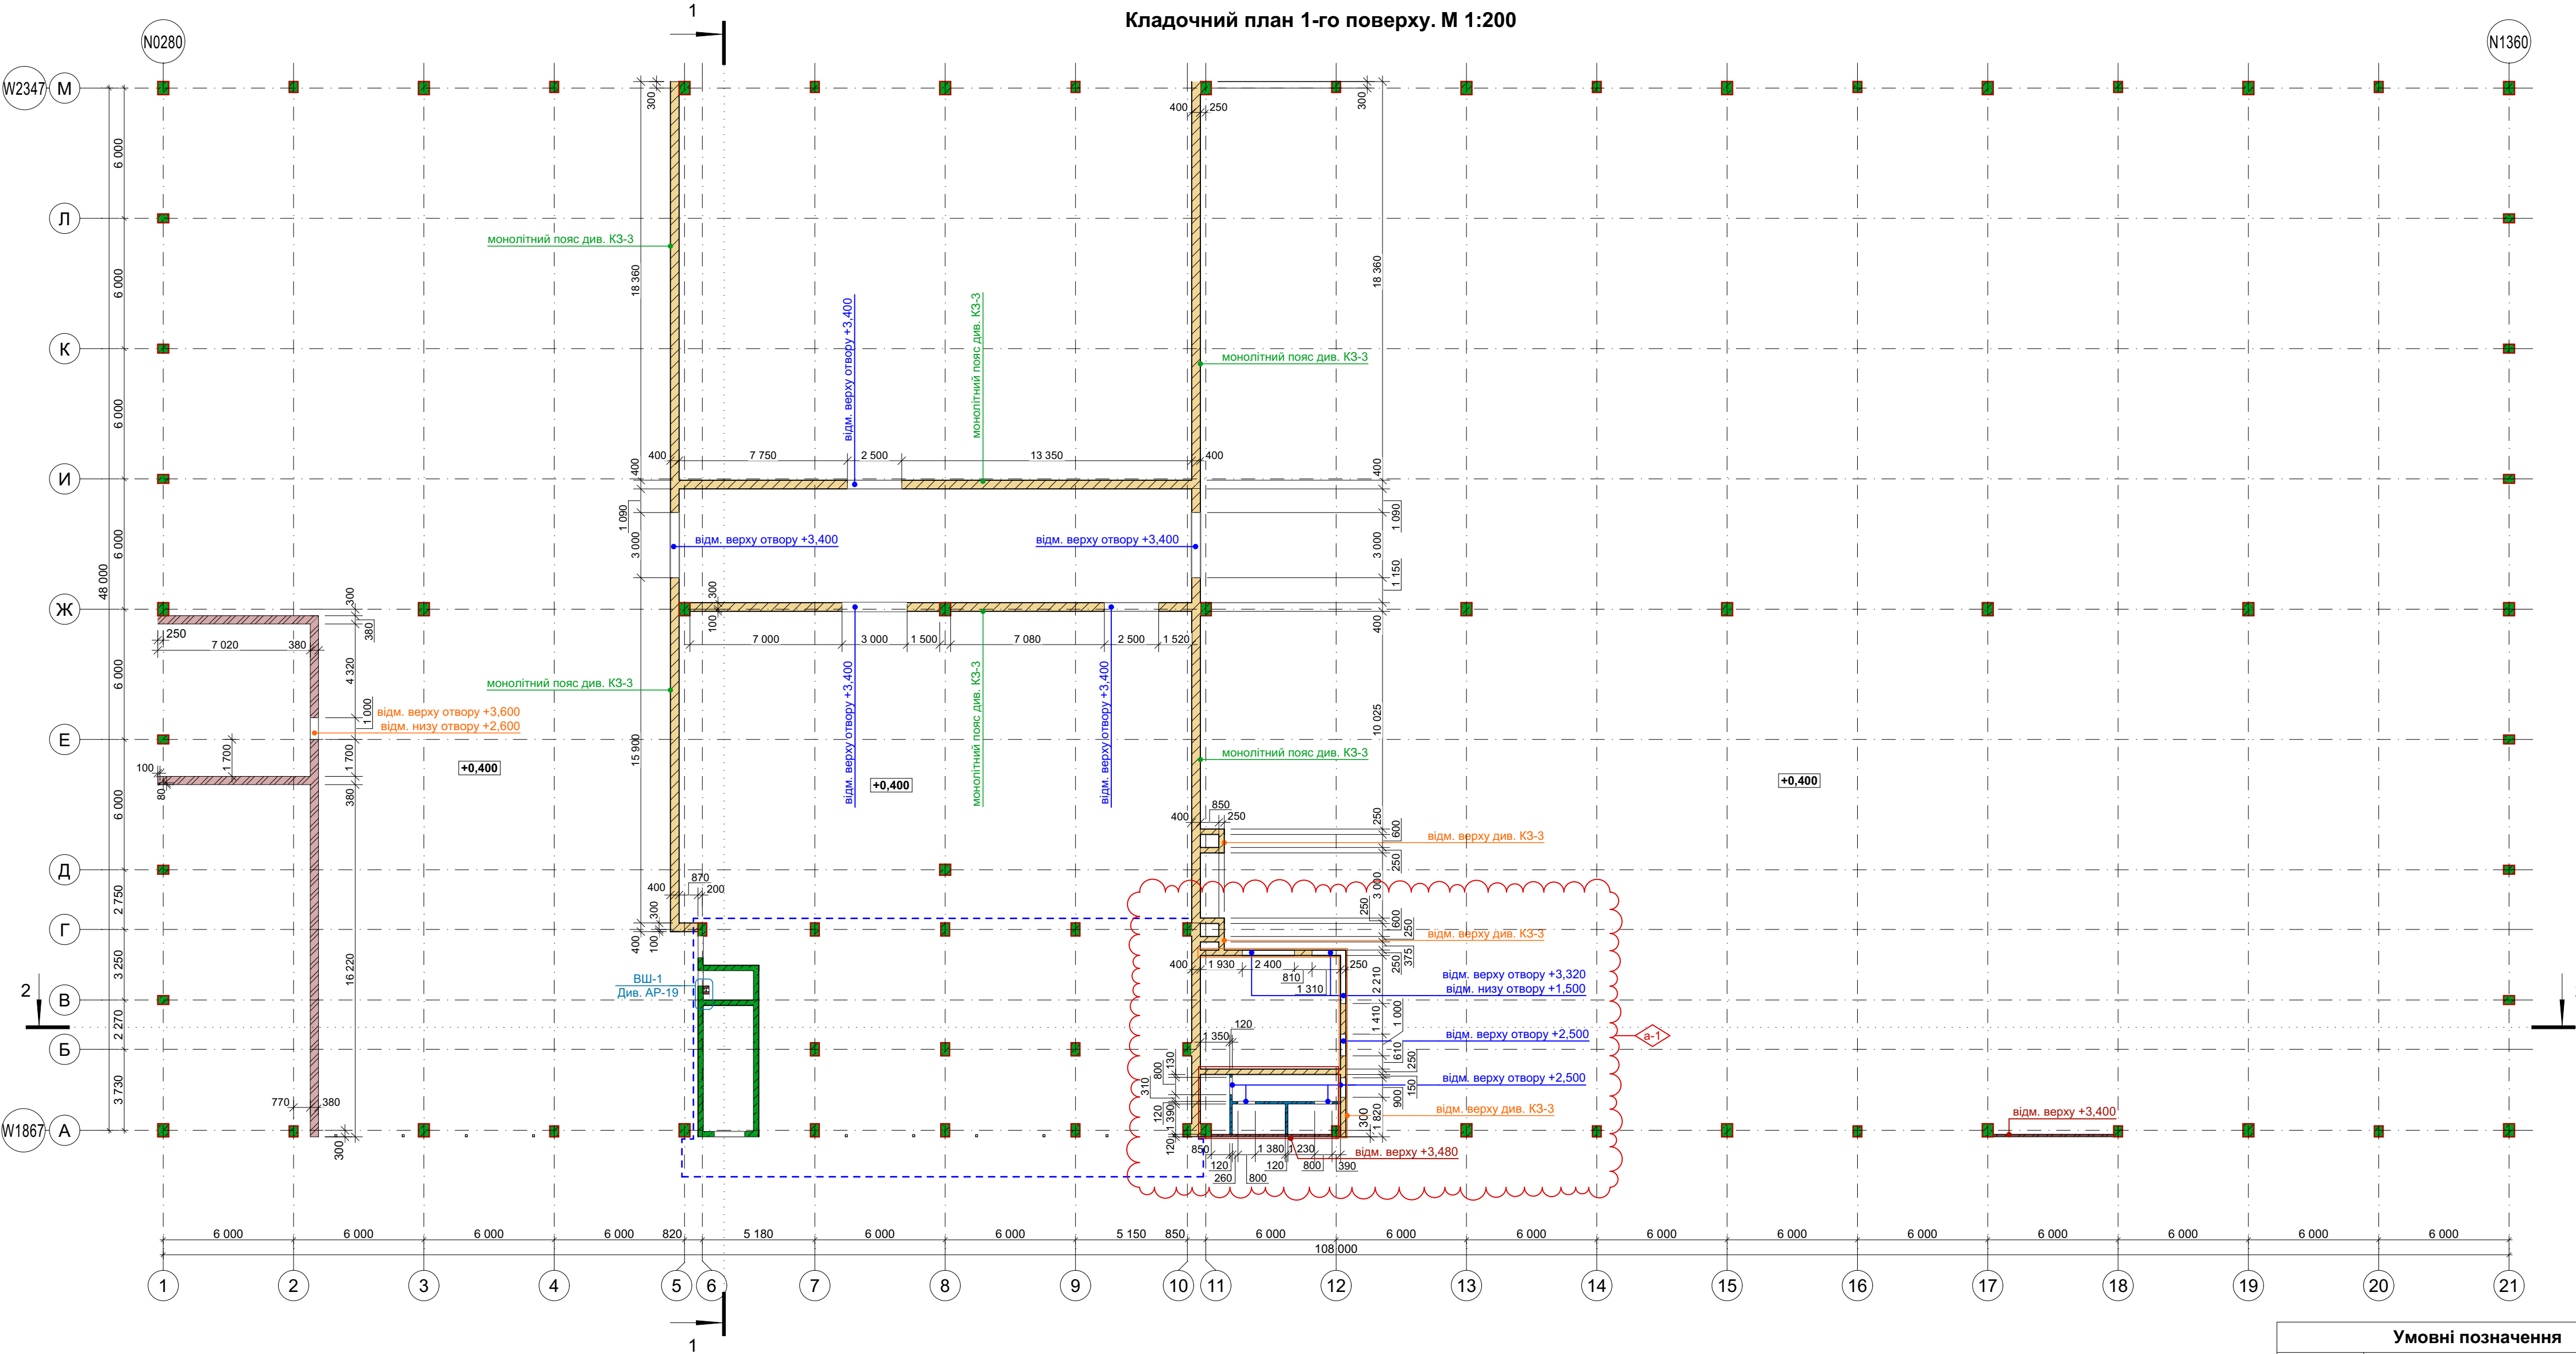

Зведена вибірка кладки цегляних стін, м3				
Найменування	t,м	Умовне позначення	Об'єм, м³	Примітки
Вентканали				
	0,12		7,23	
Перегородки				
	0,12		34,01	
Стіни				
	0,25		42,59	
	0,38		125,24	
			209,07 м³	

Зведена вибірка кладки стін з газоблоку, м3				
Найменування	t,м	Умовне позначення	Об'єм, м³	Примітки
Стіни				
	0,25		18,56	
	0,40		453,18	
			471,74 м³	

Примітки:


- Загальні дані див. арк. АР-01;
- За умовну відмітку 0,000 прийнято абсолютну відмітку 270,00, що відноситься до будівель позначених на план схемі (див. арк. АР-02а). Абсолютну відмітку 270,00 прийнято відповідно до технологічного завдання ФАССО;
- Розріз 1-1, Розріз 2-2 див. арк. АР-18;
- Даний лист дивиться разом з арк. АР-09а;
- Висота внутрішнього дверного отвору 2,1м від рівня чистої підлоги;
- Відмітка отвору вказана від прийнятної умовної відмітки 0,000;
- Підмурівку виконувати після вибору та погодження остаточних конструкцій вітрин, вікон та вхідних дверних блоків;
- Вибірку кладки дивитись на даному листі;
- Повнотіла цегла М100 на розчині М100;
- Схему вентиляції див. арк. АР-19 та АР-20.

a	1	Зм.	-		2025.08.22	Розширено отвори під двері.					
						08-24-П-АР-03		Серія АА №009684			
						Нове будівництво птахофабрики на території Ширецької селищної ради Львівського району, Львівської області (за межами населених пунктів)					
Зм.	Кп.	Арк.	№Док.	Підпис	Дата						
ГП						Будівля сортування, фасування та зберігання яєць		Стадія	Арк.	Аркушів	
								Р	08а		
Проектував						Кладочний план 1-го поверху		 Проектна організація ТЗОВ "Лоджистракт"			
Перевірив											
Н. контроль											

1



1. Загальні дані див. арк. AP-01;
2. За умовну відмітку 0,000 прийнято абсолютну відмітку 270,00, що відноситься до будівель позначених на план схемі (див. арк. AP-02а). Абсолютну відмітку 270,00 прийнято відповідно до технологічного завдання FACC0;
3. Розріз 1-1, Розріз 2-2 див. арк. AP-18;
4. Даний лист дивись разом з арк. AP-08а;
5. Висота внутрішнього дверного отвору, 2,1м від рівня чистої підлоги;
6. Отвори вікон та зовнішніх дверей, відмітки яких не вказано - без підмурівки;
7. Відмітка отвору вказана від прийнятої умовної відмітки 0,000;
8. Підмурівку виконувати після вибору та погодження остаточних конструкцій вітрин, вікон та вхідних дверних блоків;
9. Вибірку кладки див. арк. AP-08а;
10. Повнотіла цегла М100 на розчині М100;
11. Схему вентшахт див. арк. AP-19 та AP-20.

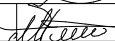а	1	Зам.	-		2025.08.22	Розширено отвори під двері.			
						08-24-П-АР-03		Серія АА №009684	
						Нове будівництво птахофабрики на території Щирецької селищної ради Львівського району, Львівської області (за межами населених пунктів)			
Зм.	Кіл.	Арк.	№Док.	Підпис	Дата				
ГП						Будівля сортування, фасування та зберігання яєць	Стадія	Арк.	Аркушів
							Р	09а	
Проектував						Кладочний план адміністративно-побутового поверху (антресоль)	 LOGISTRUCT Проектна організація ТзОВ "Лоджистракт"		
Перевірив									
Н. контроль									

LOGISTRUCT
Проектна організація
ТЗОВ "Лоджистракт"



В-24-П-АР-03	Серія АА №009684
--------------	------------------


Стадія	Арк.	Аркушів
Р	10	

LOGISTRUCT
Проектна організація
ТЗОВ "Лоджистракт"

1. Загальні дані див. арк. АР-01;
2. За умовну відмітку 0,000 прийнято абсолютну відмітку 270,00, що відноситься до будівель позначених на план схемі (див. арк. АР-02а). Абсолютну відмітку 270,00 прийнято відповідно до технологічного завдання ФАССО;
3. Розріз 1-1, Розріз 2-2 див. арк. АР-18;
4. Даний лист дивився разом з арк. АР-08а;
5. Відмітка отвору вказана від прийнятої умовної відмітки 0,000;
6. Вибірку кладки див. арк. АР-08а;
7. Повнотіла цегла М100 на розчині М100;
8. Схему вентшахт див. арк. АР-19 та АР-20.

						08-24-П-АР-03		Серія АА №009684				
						Нове будівництво птахофабрики на території Щирецької селищної ради Львівського району, Львівської області (за межами населених пунктів)						
Зм.	Кіл.	Арк.	№Док.	Підпис	Дата	Будівля сортування, фасування та зберігання яєць				Стадія	Арк.	Аркушів
ГП										Р	10	
Проектував						Кладочний план покрівлі				 LOGISTRUCT Проектна організація ТзОВ "Лоджистракт"		
Перевірив												
Н. контроль												

Схема розкладки сендвіч-панелей на відм. +0,400. М 1:200

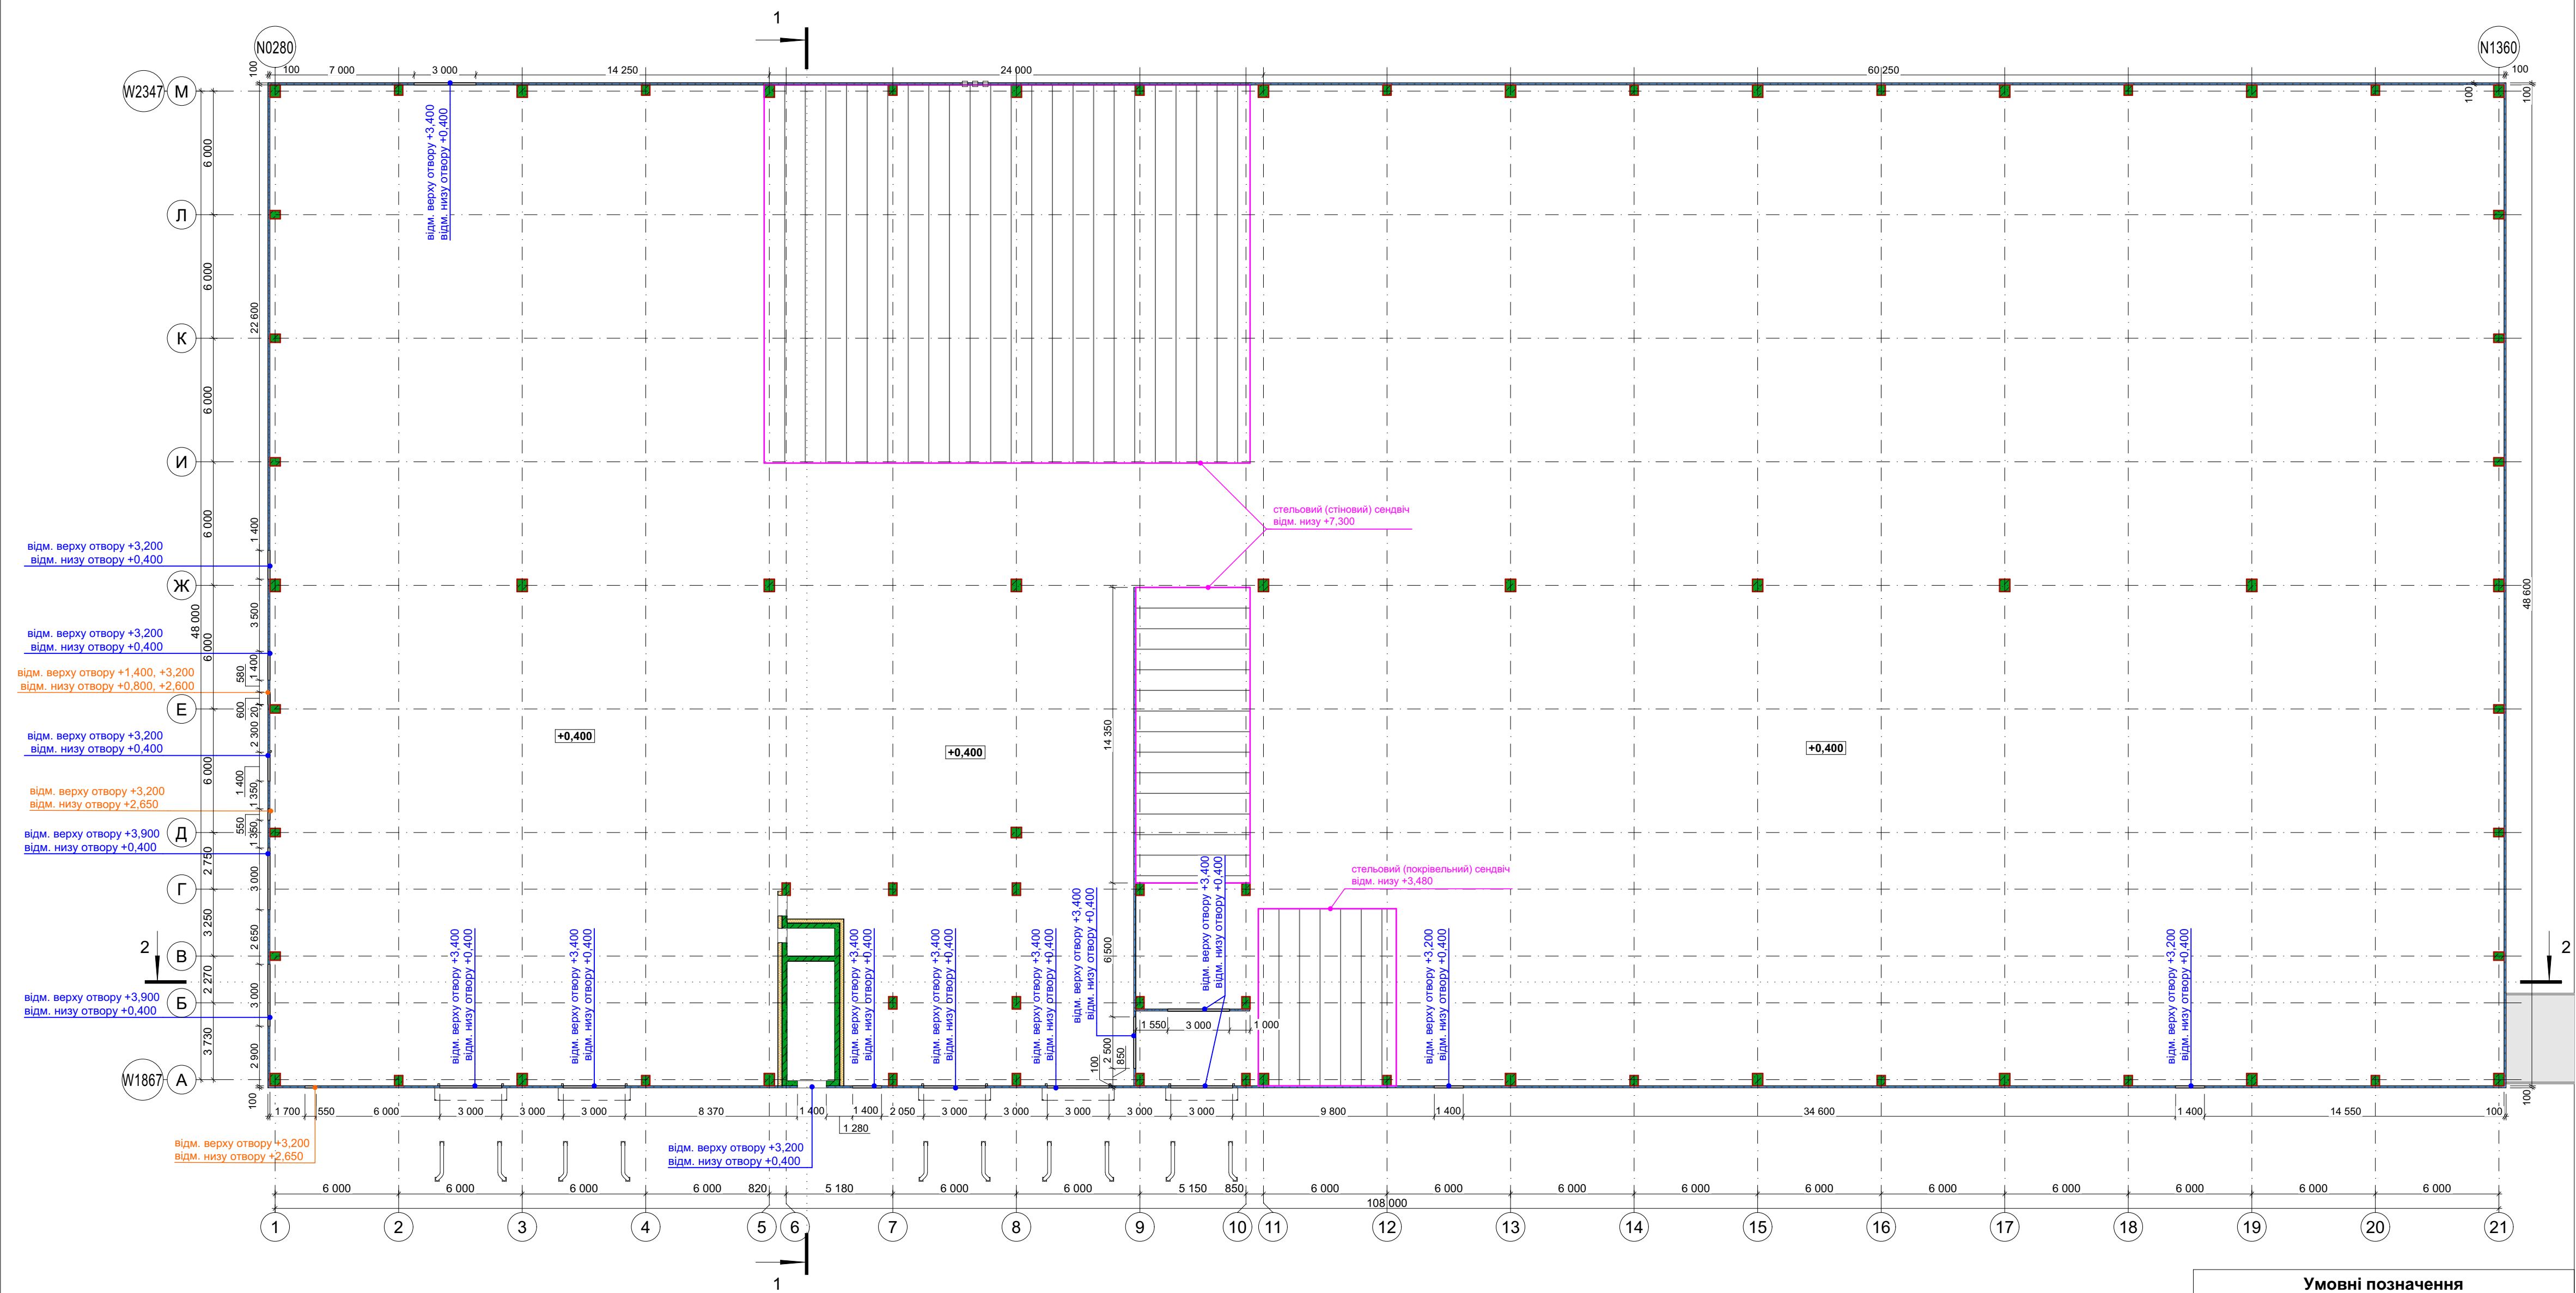

Умовні позначення		
Позначення	Найменування	Примітки
	стінові сендвіч-панелі	
	- відм. верху отвору від відм. 0,000	
	- відм. низу отвору від відм. 0,000	
	- відм. верху отвору від відм. 0,000	
	- відм. низу отвору від відм. 0,000	

- Примітки:**
- Загальні дані див. арк. АР-01;
 - За умовну відмітку 0,000 прийнято абсолютну відмітку 270,00, що відноситься до будівель позначених на план схемі (див. арк. АР-02а). Абсолютну відмітку 270,00 прийнято відповідно до технологічного завдання ФАССО;
 - Розріз 1-1, Розріз 2-2 див. арк. АР-18;
 - Даний лист дивись разом з арк. АР-12 ;
 - Розгортки стінових сендвіч-панелей див. арк. АР-13а;
 - Схеми розкладки стельових сендвіч-панелей див. арк. АР-14;
 - Специфікації стінових сендвіч-панелей див. арк. АР-13а;
 - Специфікації стельових сендвіч-панелей див. арк. АР-14.

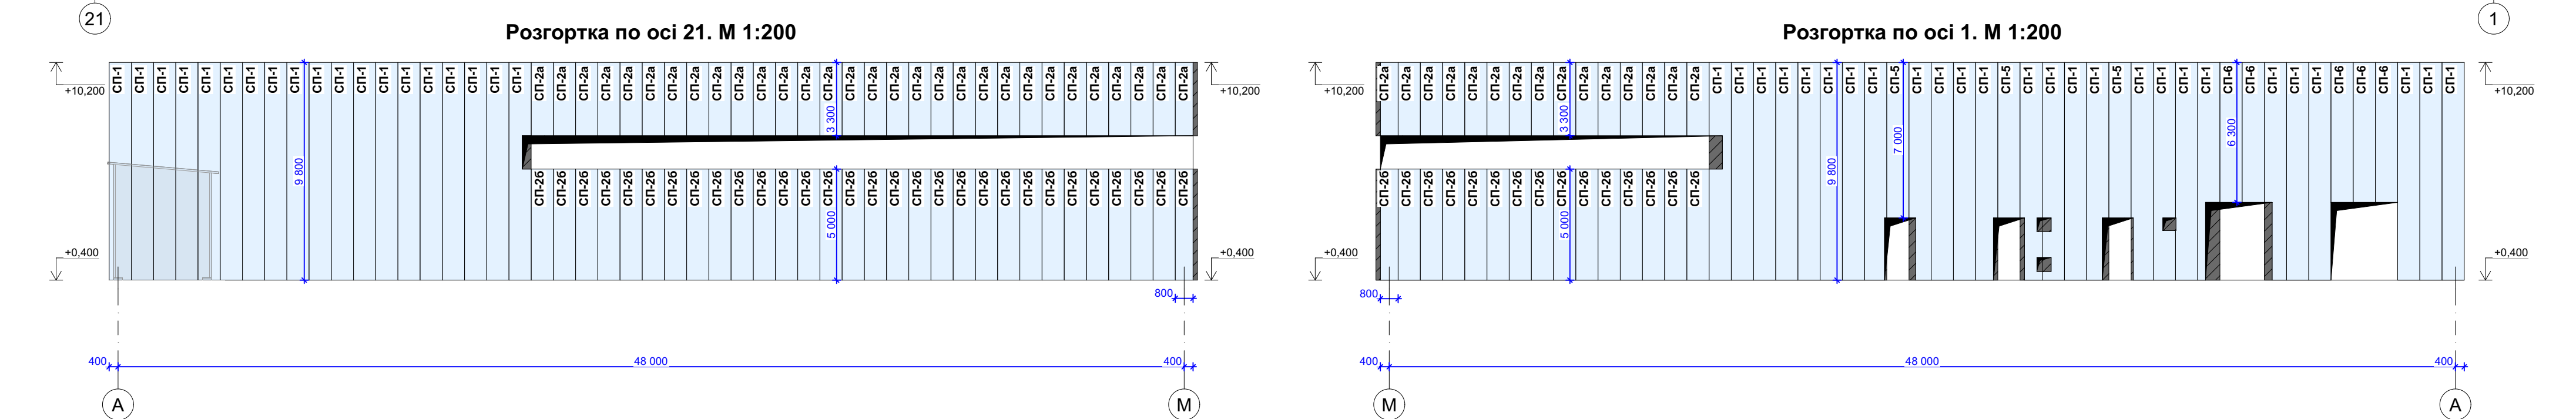
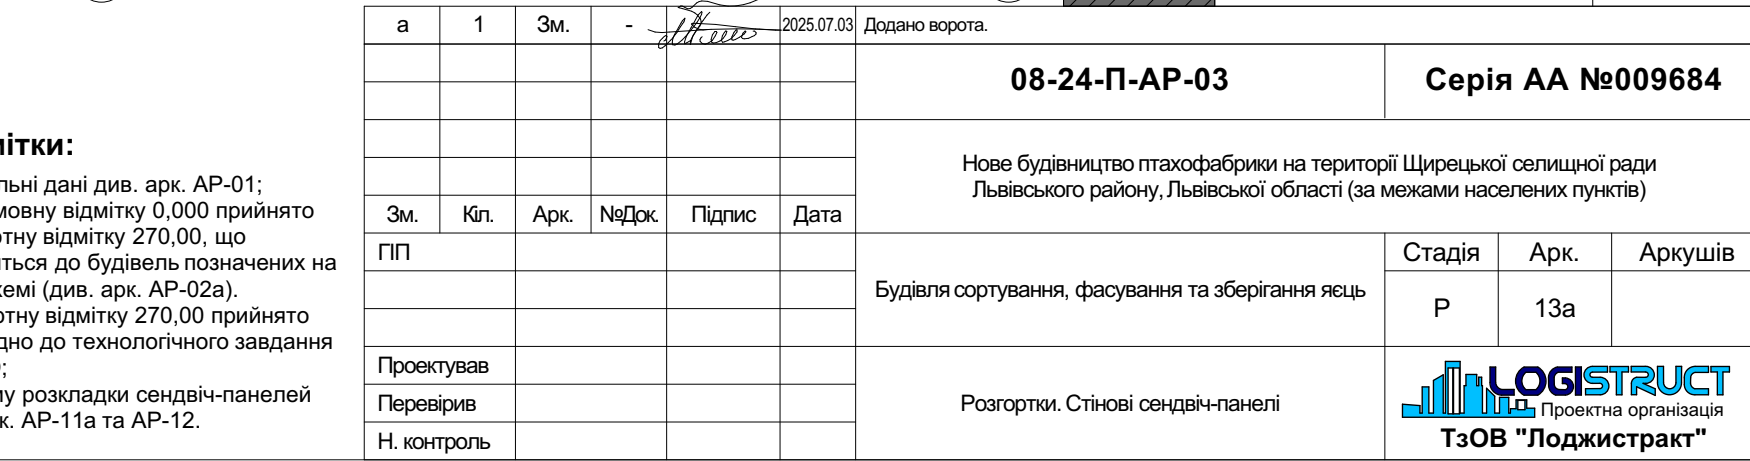
а	1	Зм.	-		2025.07.03	Додано ворота.				
						08-24-П-АР-03		Серія АА №009684		
						Нове будівництво птахофабрики на території Ширецької селищної ради Львівського району, Львівської області (за межами населених пунктів)				
Зм.	Кп.	Арк.	№Док.	Підпис	Дата			Стадія	Арк.	Аркушів
ГП						Будівля сортування, фасування та зберігання яєць		Р	11а	
Проектував								 Проектна організація ТзОВ "Лоджистракт"		
Перевірив										
Н. контроль										

Схема розкладки сендвіч-панелей на відм. +0,400

						08-24-П-АР-03	Серія АА №009684				
						Нове будівництво птахофабрики на території Щирецької селищної ради Львівського району, Львівської області (за межами населених пунктів)					
Зм.	Кіл.	Арк.	№Док.	Підпис	Дата						
ПП									Стадія	Арк.	Аркушів
Будівля сортування, фасування та зберігання яєць									Р	12	
Проектував						Схема розкладки сендвіч-панелей на відм. +5,400			 Проектна організація ТзОВ "Лоджистракт"		
Перевірів											
Н. контроль											

Примітки:

1. Загальні дані див. арк. AP-01;
2. За умовну відмітку 0,000 прийнято абсолютну відмітку 270,00, що відноситься до будівель позначених на план схемі (див. арк. AP-02a). Абсолютну відмітку 270,00 прийнято відповідно до технологічного завдання FACCO;
3. Розріз 1-1, Розріз 2-2 див. арк. AP-18;
4. Даний лист дивись разом з арк. AP-11a ;
5. Розгортки стінових сандвіч-панелей див. арк. AP-13a;
6. Специфікації стінових сандвіч-панелей див. арк. AP-13a.

[illegible]

Architectural floor plan of a building with a grid system. The plan shows three main sections: a large rectangular section (top left), a vertical section (middle right), and a small rectangular section (bottom right). The grid is labeled with letters A through M vertically and numbers 1 through 21 horizontally. Dimensions are provided in millimeters. The large section is 23,150 mm wide and 18,000 mm high. The vertical section is 5,550 mm wide and 14,350 mm high. The small section is 6,000 mm wide and 5,700 mm high. The plan includes various structural elements like walls, columns, and doors, and is labeled with 'СП-1', 'СП-2', and 'СП-3'.

Специфікація стельових (покрівельних) сендвіч-панелей								
Позн.	RAL	K-сть, шт.	Вага, кг/м ²	Ширина, мм	Довжина, мм	Товщина напов., мм	Площа всіх, м²	Примітки
СП-З	9010	7		1 000	8 600	100	60,20	
							60,20	

1. Загальні дані див. арк. АР-01;
2. За умови відмітку 0,000 прийнято абсолютну відмітку 270,00, що відноситься до будівель позначених на план схемі (див. арк. АР-02а). Абсолютну відмітку 270,00 прийнято відповідно до технологічного завдання FACC0;
3. Схему розкладки сендвіч-панелей див. арк. АР-11а та АР-12.

						08-24-П-АР-03	Серія АА №009684				
						Нове будівництво птахофабрики на території Щирецької селищної ради Львівського району, Львівської області (за межами населених пунктів)					
Зм.	Кіл.	Арк.	Надк.	Підпис	Дата			Стадія	Арк.	Аркушів	
ГП						Будівля сортування, фасування та зберігання яєць		Р	14		
Проектував						Схема розкладки стельових сендвич-панелей		 Проектна організація ТзОВ "Лоджистракт"			
Перевірів											
Н. контроль											


[illegible]

1. Загальні дані див. арк. АР-01.
2. Точку початку розкладки сендвіч-панелей по осі А-21 обрано підрядником. Вся розкладка на даному листі виконана з урахуванням цієї точки.

 - обрізка сендвіч-панелей

LOGISTRUCT
Проектна організація
ТЗОВ "Лоджистракт"


План підвісної стелі 1-го поверху. М 1:200

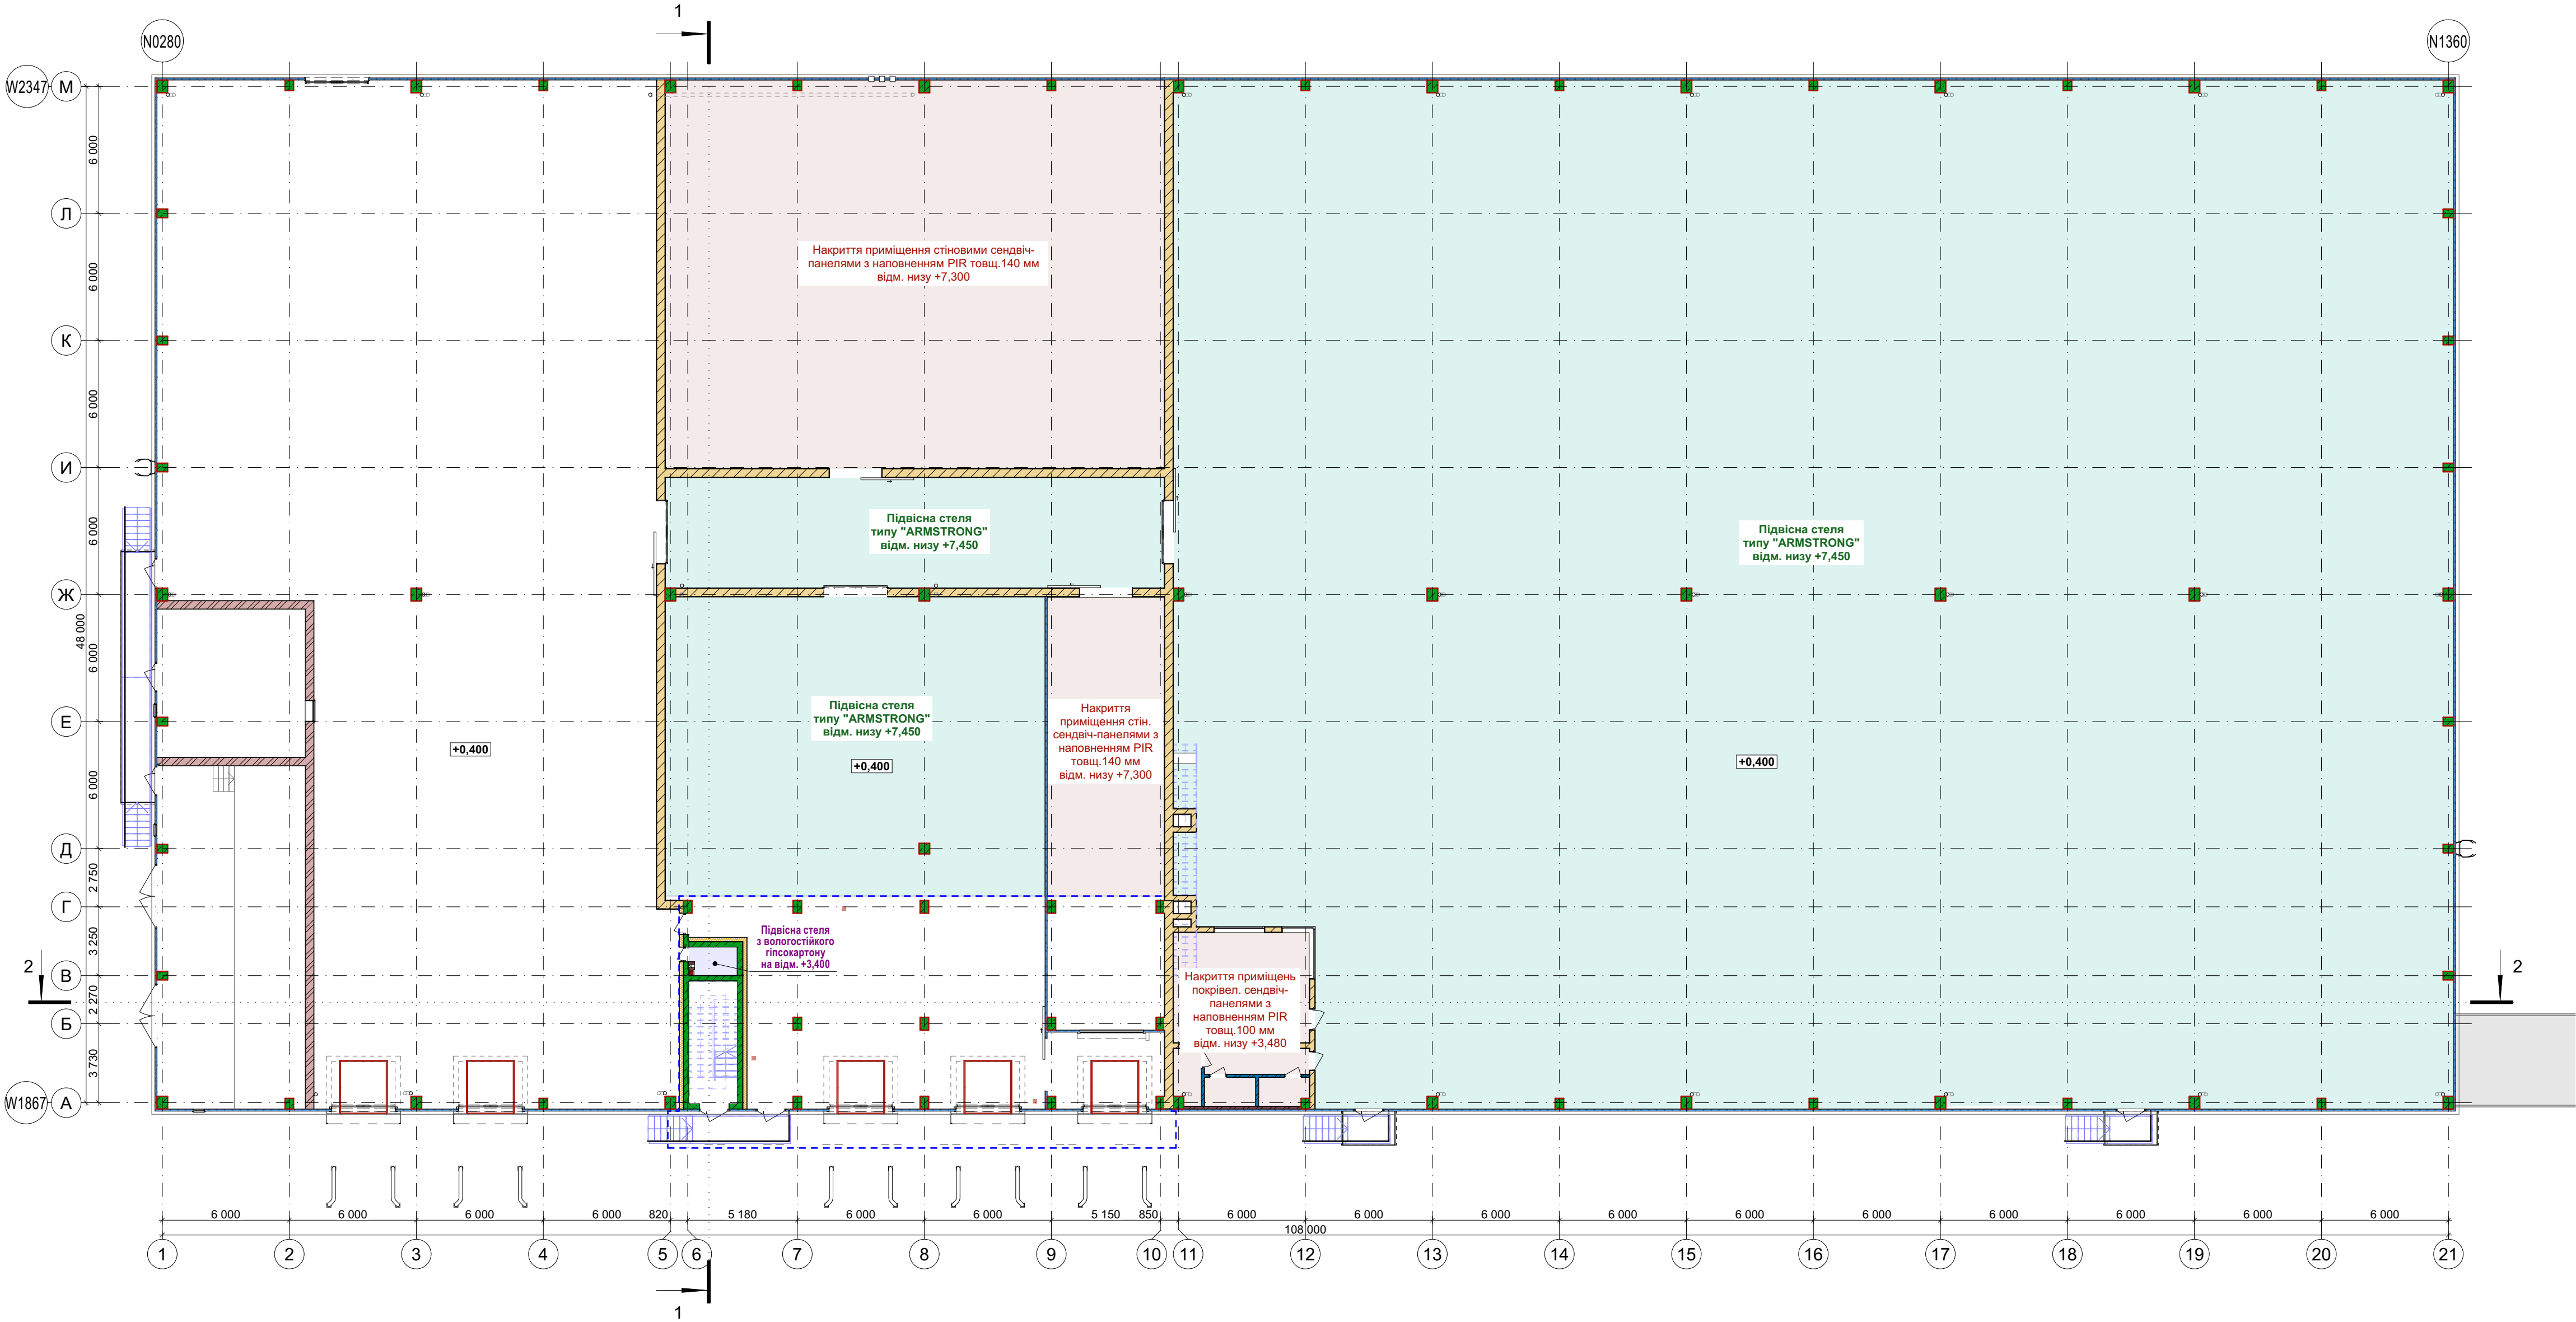

Примітки:
1. Загальні дані див. арк. АР-01;
2. За умовну відмітку 0,000 прийнято абсолютну відмітку 270,00, що відноситься до будівель позначених на план схемі (див. арк. АР-02а). Абсолютну відмітку 270,00 прийнято відповідно до технологічного завдання ФАССО;
3. Розріз 1-1, Розріз 2-2 див. арк. АР-18.

						08-24-П-АР-03	Серія АА №009684		
						Нове будівництво птахофабрики на території Ширецької селищної ради Львівського району, Львівської області (за межами населених пунктів)			
Зм.	Кп.	Арк.	№Док.	Підпис	Дата	Будівля сортування, фасування та зберігання яєць	Стадія	Арк.	Аркушів
ГП							Р	16	
Проектував						План підвісної стелі 1-го поверху	 Проектна організація ТЗОВ "Лоджистракт"		
Перевірів									
Н. контроль									

План підвісної стелі адміністративно-побутового поверху (антресоль). М 1:100

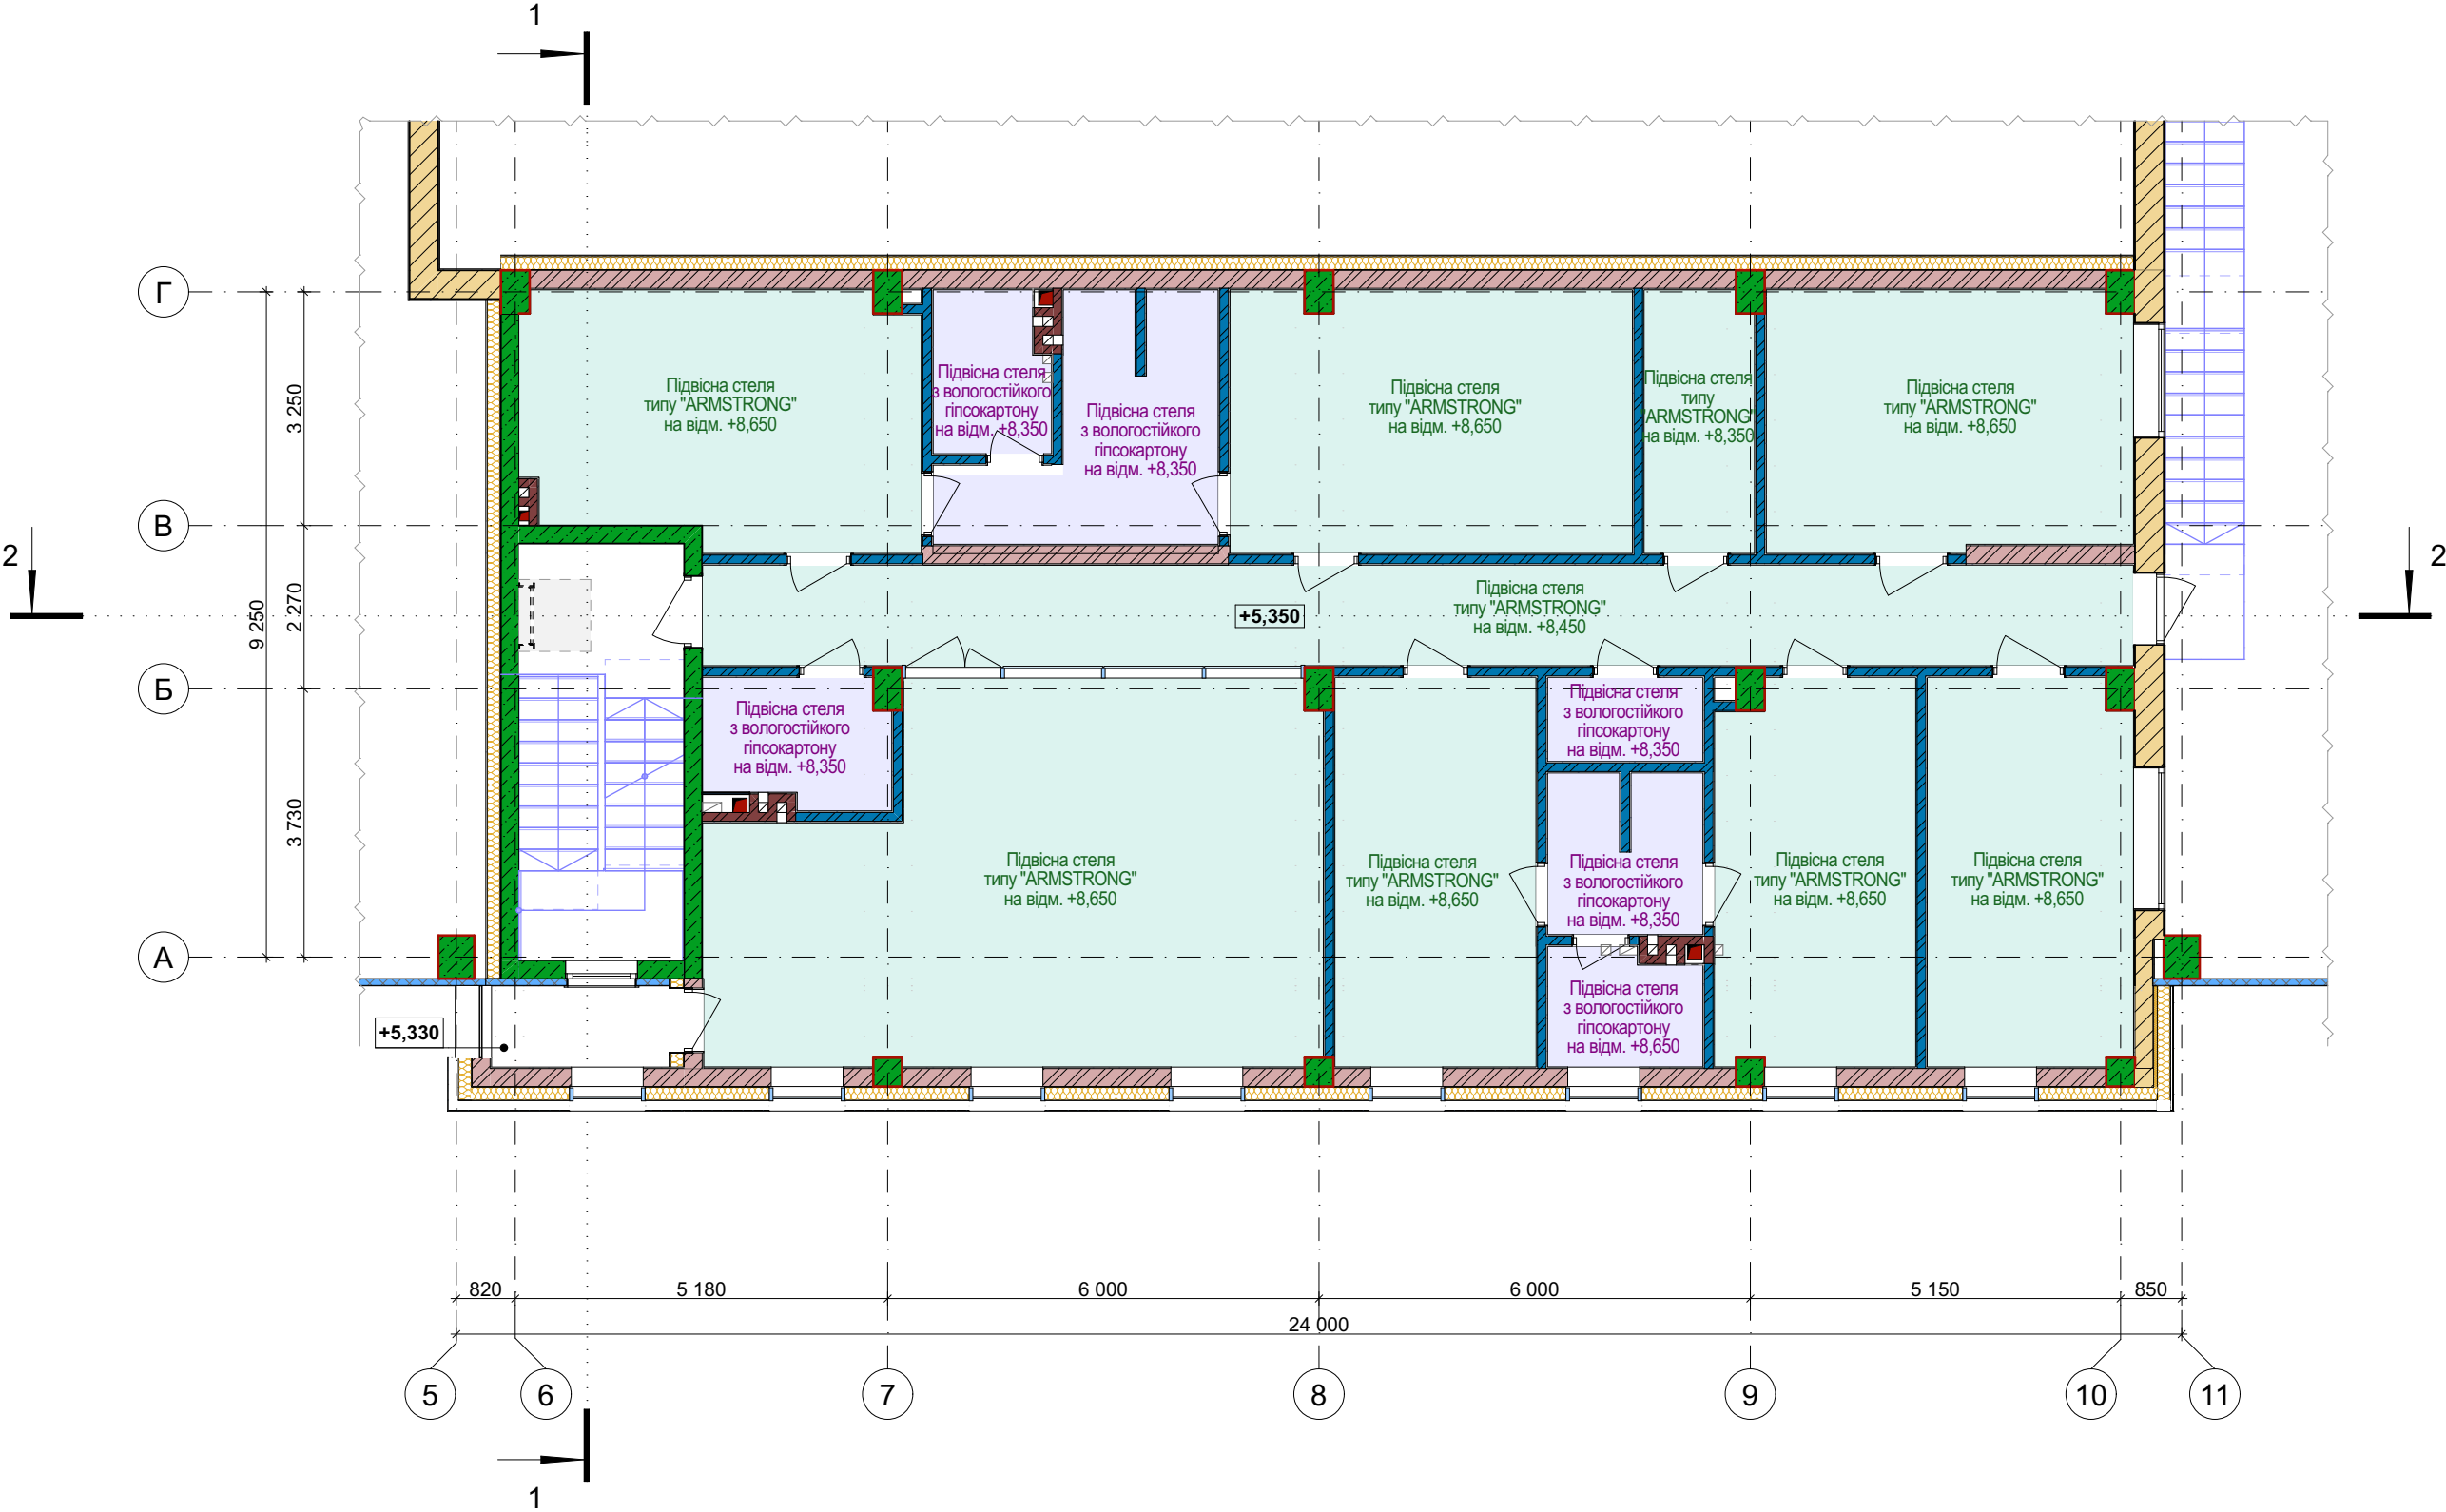

Примітки:

1. Загальні дані див. арк. AP-01;
2. За умовну відмітку 0,000 прийнято абсолютну відмітку 270,00, що відноситься до будівель позначених на план схемі (див. арк. AP-02a). Абсолютну відмітку 270,00 прийнято відповідно до технологічного завдання FACCO;
3. Розріз 1-1, Розріз 2-2 див. арк. AP-18.


						08-24-П-АР-03		Серія АА №009684		
						Нове будівництво птахофабрики на території Щирецької селищної ради Львівського району, Львівської області (за межами населених пунктів)				
Зм.	Клп.	Арк.	№Док.	Підпис	Дата	Будівля сортування, фасування та зберігання яєць		Стадія	Арк.	Аркушів
ГП								Р	17	
Проектував						План підвісної стелі адміністративно-побутового поверху (антресоль)		 Проектна організація ТЗОВ "Лоджистракт"		
Перевірив										
Н. контроль										

Technical drawing of a vertical structure (likely a chimney or shaft) showing elevation and dimensions. The drawing is oriented vertically. Key elevation points from top to bottom are: +10,930, +10,850, +10,700, +9,150, +8,950, +5,350, +5,050, +3,500, and +0,400. Dimensions are given in meters. The structure has a total height of 3,600m for the upper section (labeled '2') and 3,100m for the lower section (labeled '1'). The lower section has a diameter of 30m. The upper section has a diameter of 150m. The structure is surrounded by a green hatched area, possibly insulation or a protective layer. A circular symbol with the letter 'B' is at the bottom right.


1. Загальні дані див. арк. АР-01;
2. За умовну відмітку 0,000 прийнято абсолютну відмітку 270,00, що відноситься до будівель позначених на план схемі (див. арк. АР-02а). Абсолютну відмітку 270,00 прийнято відповідно до технологічного завдання FACCO;
3. Позначення вентканалів див. арк. АР-08а, АР-09а та АР-10;
4. Вентканали мурувати з повнотілої керамічної цегли із повним заповненням швів цементно-піщаним розчином;
5. Внутрішню поверхню мурованих каналів необхідно зетерти цементно-піщаним розчином або загілізувати металевим коробом;
6. Сколення цегли в середину каналу не допускається;
7. Розчин, що видавлений в середину каналу, та будівельне сміття необхідно прибрати;
8. Вентшахти над рівнем горіщного перекриття необхідно утеплити мінераловатними плитами товщиною не менше 50мм. Використовувати пінопластирольні плити для утеплення вентшахт-забороненно!
9. Завершення коменів необхідно накрити з/б плитами див. розділ КЗ-03.

						08-24-П-АР-03	Серія АА №009684				
						Нове будівництво птахофабрики на території Щирецької селищної ради Львівського району, Львівської області (за межами населених пунктів)					
Зм.	Кіп.	Арк.	№Док.	Підпис	Дата	Будівля сортування, фасування та зберігання яєць	Стадія	Арк.	Аркушів		
ГП							Р	19			
Проектував						Вентшахти ВШ-1, ВШ-2	 Проектна організація ТзОВ "Лоджистракт"				
Перевірив											
Н. контроль											


Робочий фасад в осях 1-21. М 1:200

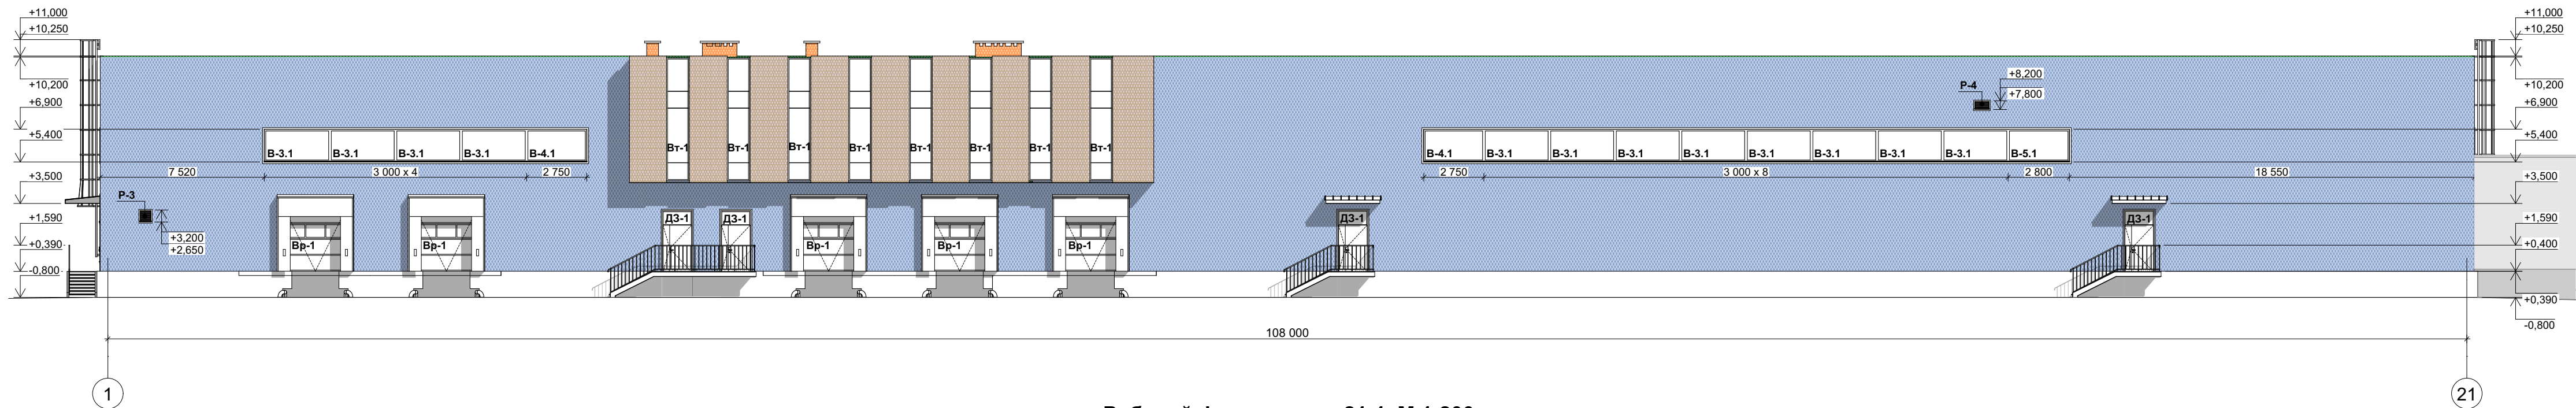


Робочий фасад в осях 21-1. М 1:200

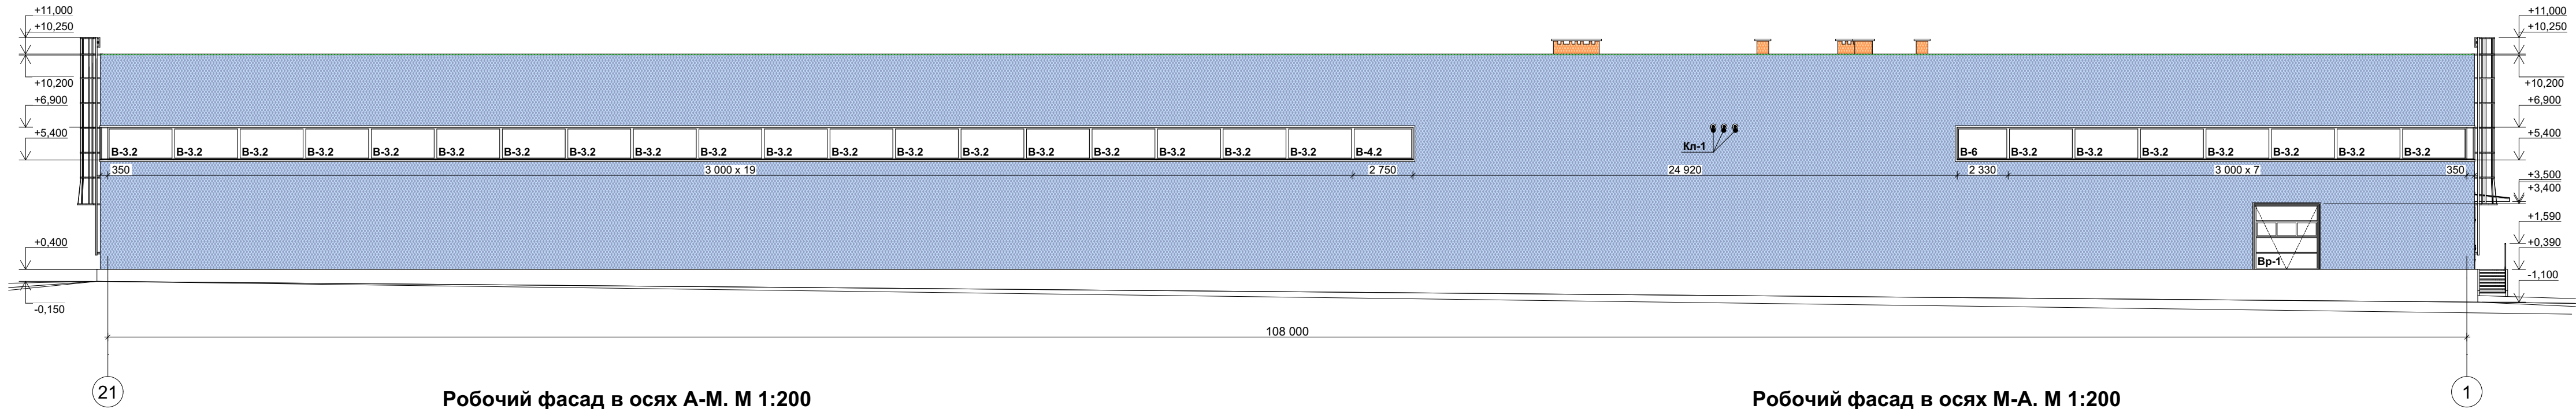

Робочий фасад в осях А-М. М 1:200

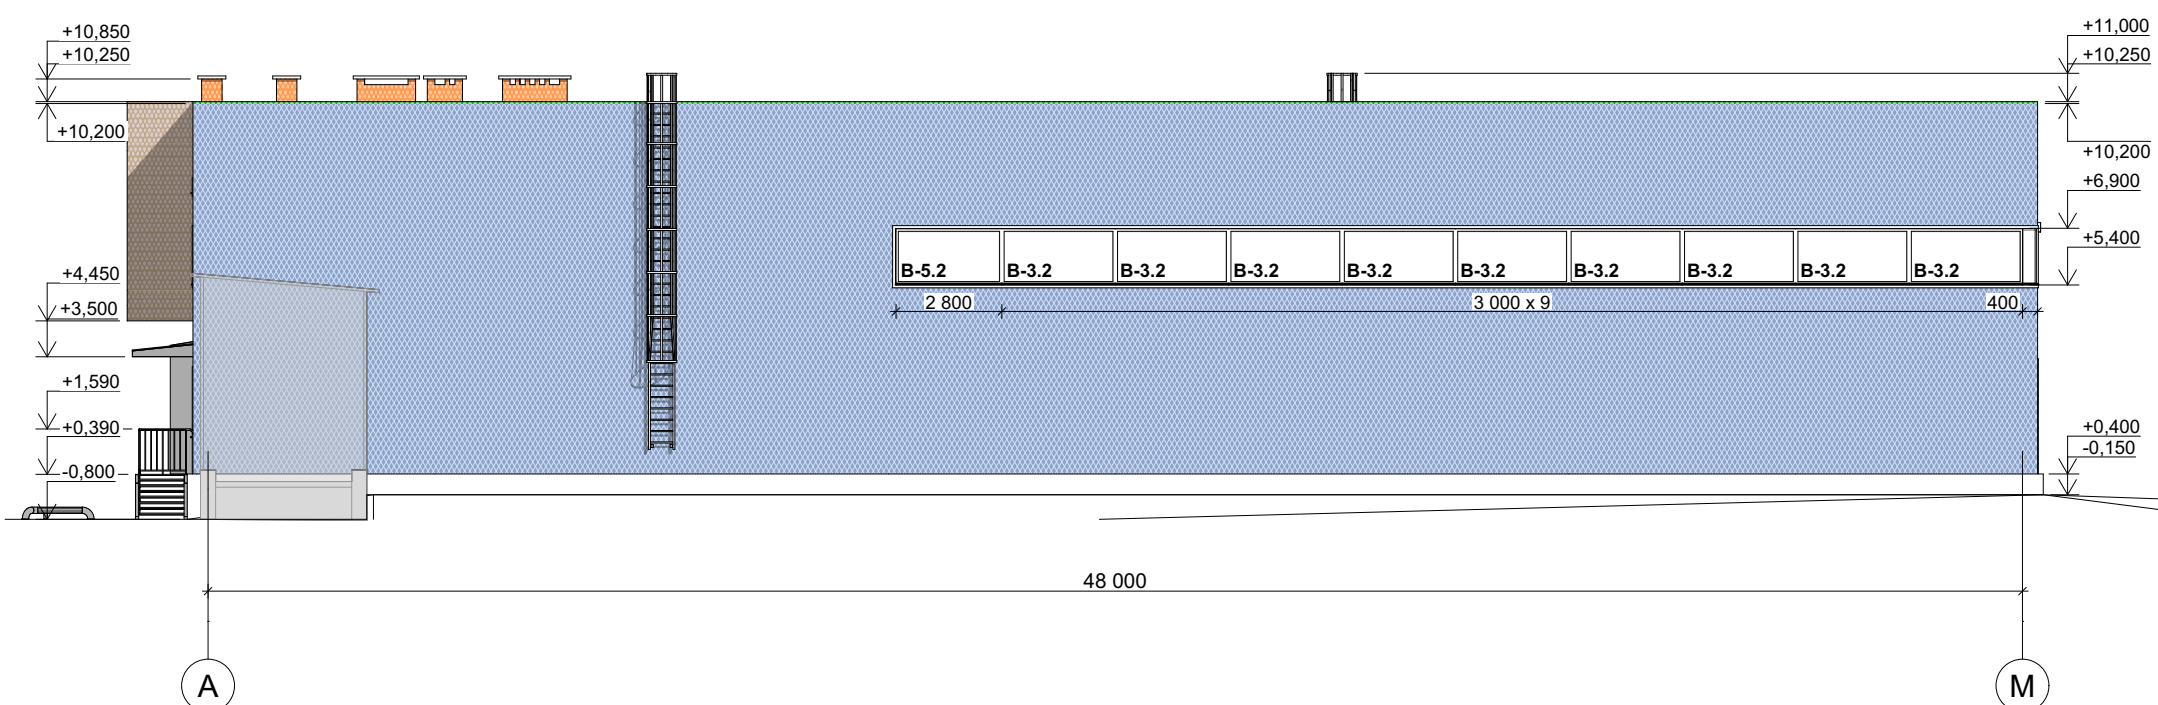

Робочий фасад в осях М-А. М 1:200

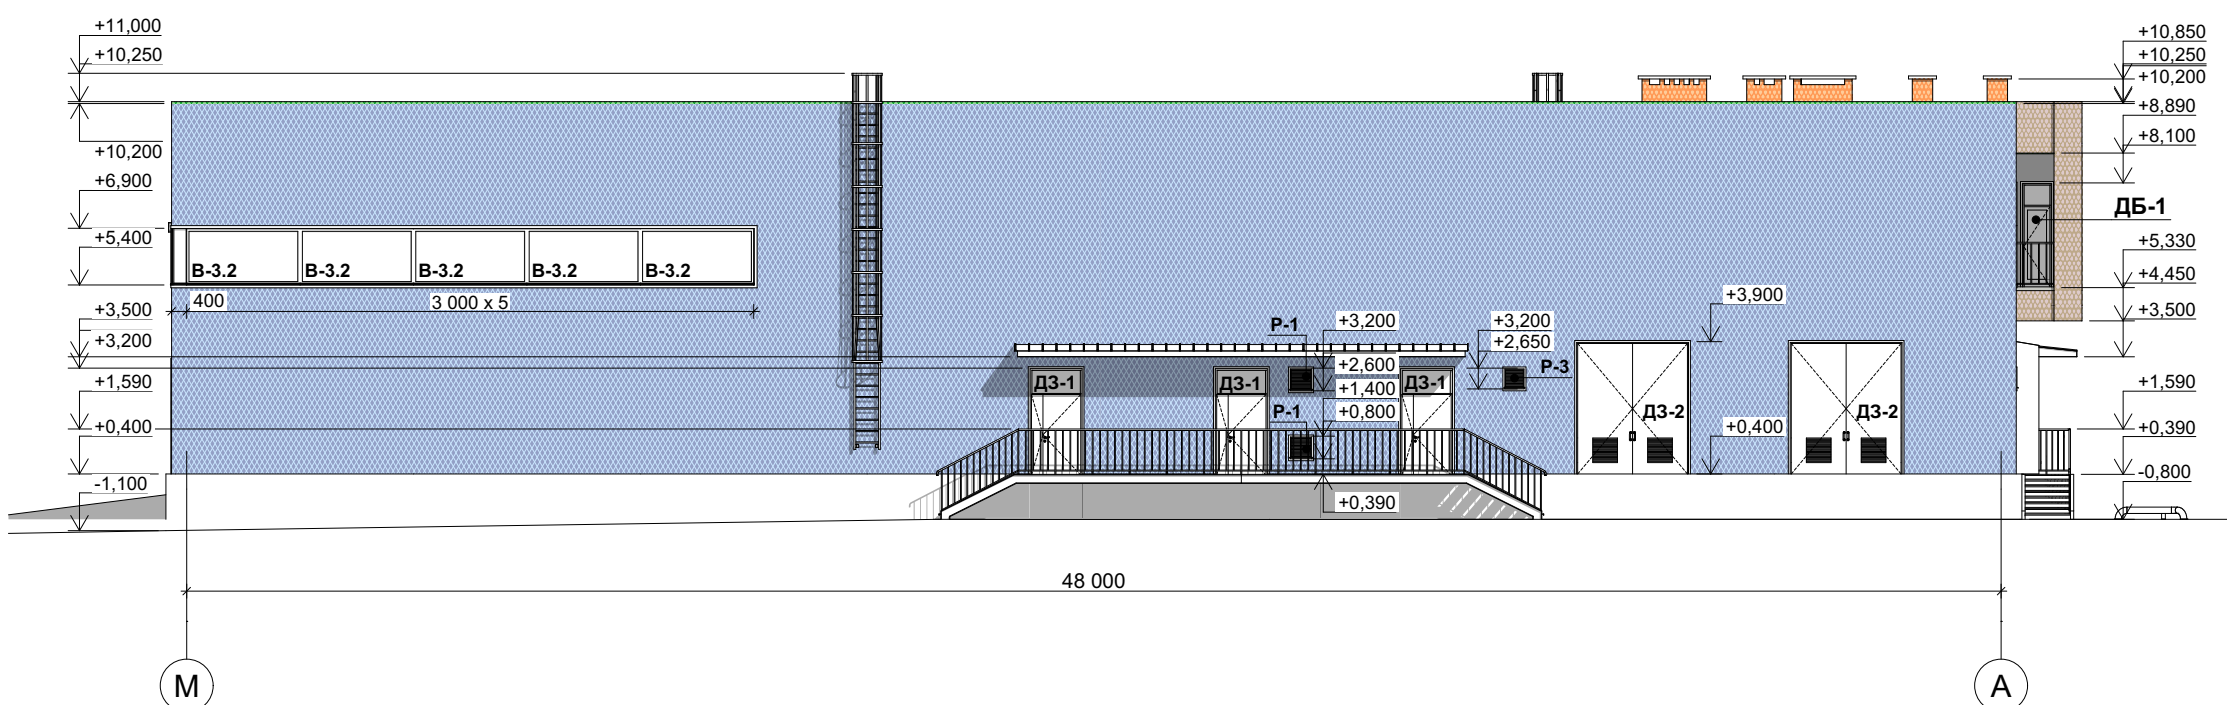


Зведена специфікація утеплення стін					
	Елемент	t, м	Умовне позначення	Об'єм, м³	Примітки
Екструдований пінополістирол					
	Парапет	0,05		14,70	
Мінеральна вата					
	Балки	0,05		0,90	
	Вентканали	0,05		1,58	
	Парапет	0,18		3,27	
	Стіни	0,05		0,26	
	Стіни	0,15		2,32	
Пінополістирол	Стіни	0,18		54,51	
	Парапет	0,08		20,59	


Зведена специфікація утеплення перекриття					
	Елемент	t, м	Умовне позначення	Об'єм, м³	Примітки
Екструдований пінополістирол					
	Парапет	0,05		3,34	
	Утеплення над балконом	0,05		0,17	
Мінеральна вата					
	Балки	0,05		1,14	
	Парапет	0,05		0,42	
	Перекриття під консоллю	0,18		37,74	

Примітки:


- Загальні дані див. арк. 01;
- За умовну відмітку 0,000 прийнято абсолютну відмітку 270,00, що відноситься до будівель позначених на план схемі (див. арк. АР-02а). Абсолютну відмітку 270,00 прийнято відповідно до технологічного завдання ФАССО;
- Зведена специфікація утеплення фасадів подана на всі фасади.

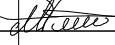Специфікація сендвіч панелей										
Найменування					t,м	Умовне позначення	Площа, м2	Примітки		
Стінова сендвіч панель внутрішня (PIR)					0,10		186,20	RAL 9010		
Стінова сендвіч панель зовнішня (PIR)					0,10		2 612,46	зовніш.стор.RAL 9006, внутр.стор.RAL 9010		
б	2	Зм.	-		2025.08.14	Зміна вікон за типами; коригування зведеної специфікації утеплення стін.				
а	1	Зм.	-		2025.07.03	Додано ворота.				
						08-24-П-АР-03		Серія АА №009684		
						Нове будівництво птахофабрики на території Ширецької селищної ради Львівського району, Львівської області (за межами населених пунктів)				
Зм.	Кіл.	Арк.	№Док.	Підпис	Дата	Будівля сортування, фасування та зберігання яєць		Стадія	Арк.	Аркушів
ГП								Р	216	
Проектував						Робочі фасади в осях 1-21; 21-1; А-М; М-А		 Проектна організація ТЗОВ "Лоджистракт"		
Перевірив										
Н. контроль										


Фасад в осях 1-21. М 1:200

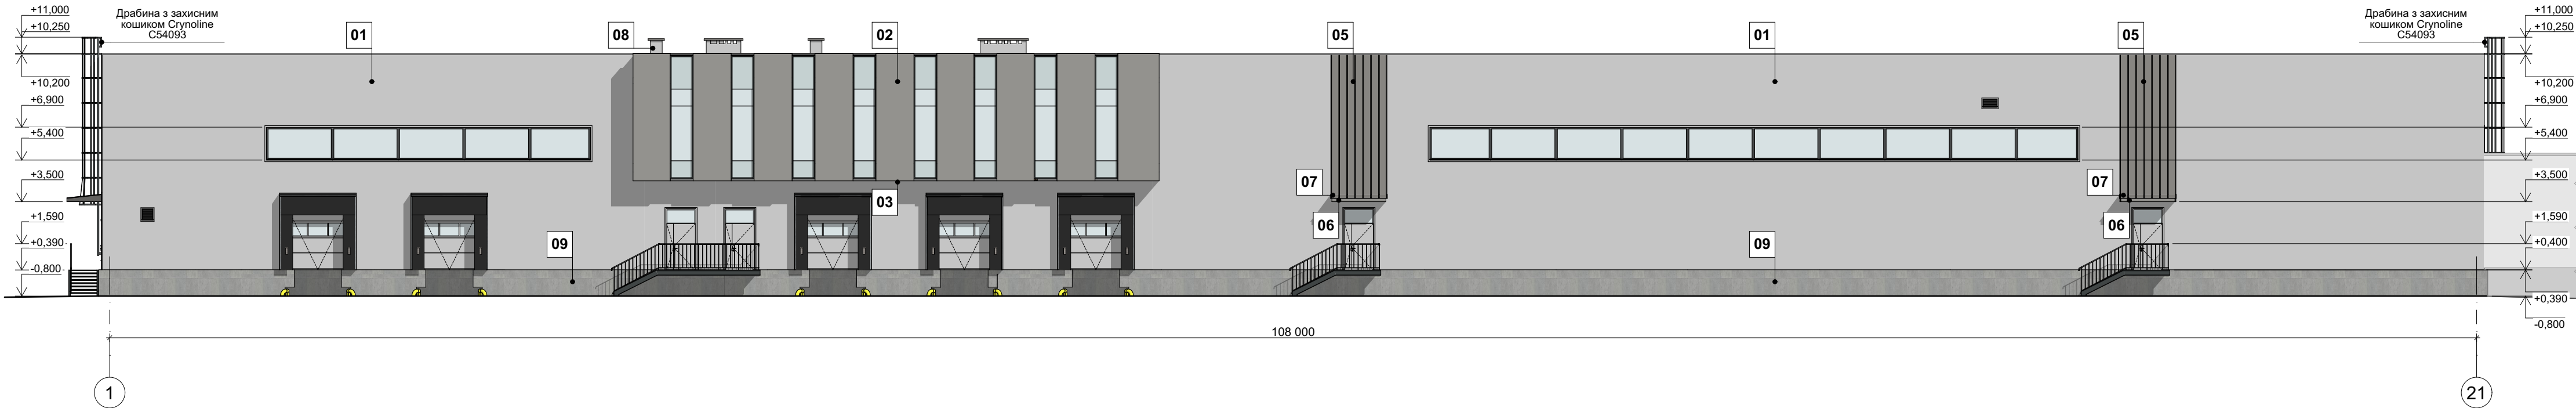


Фасад в осях 21-1. М 1:200

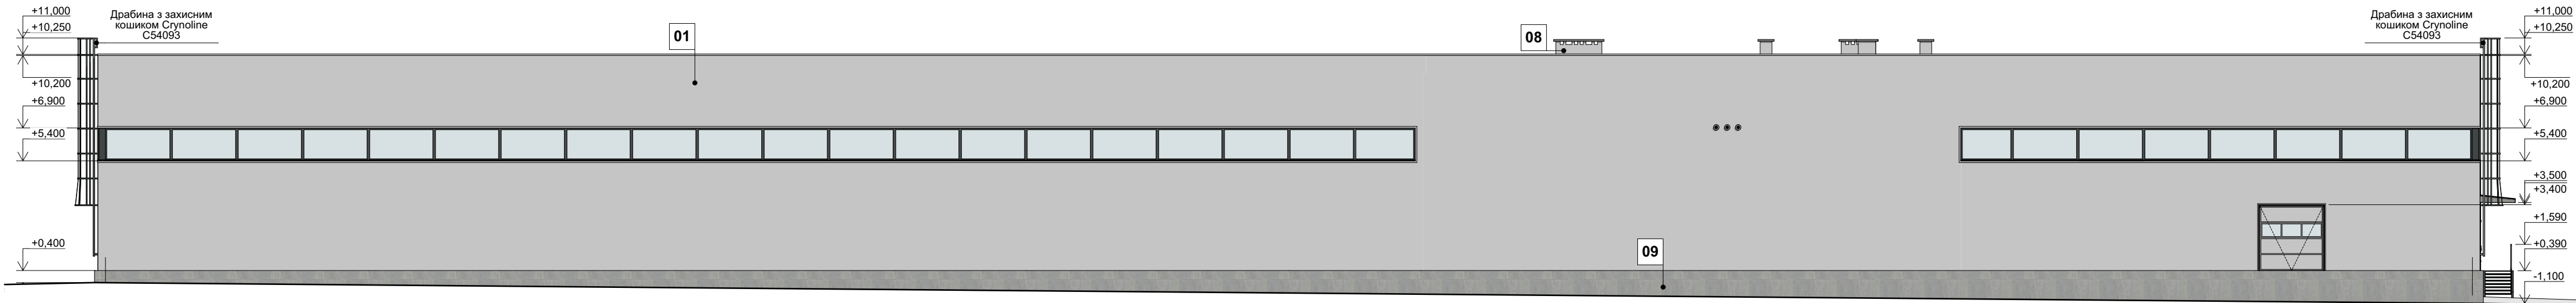

Фасад в осях А-М. М 1:200

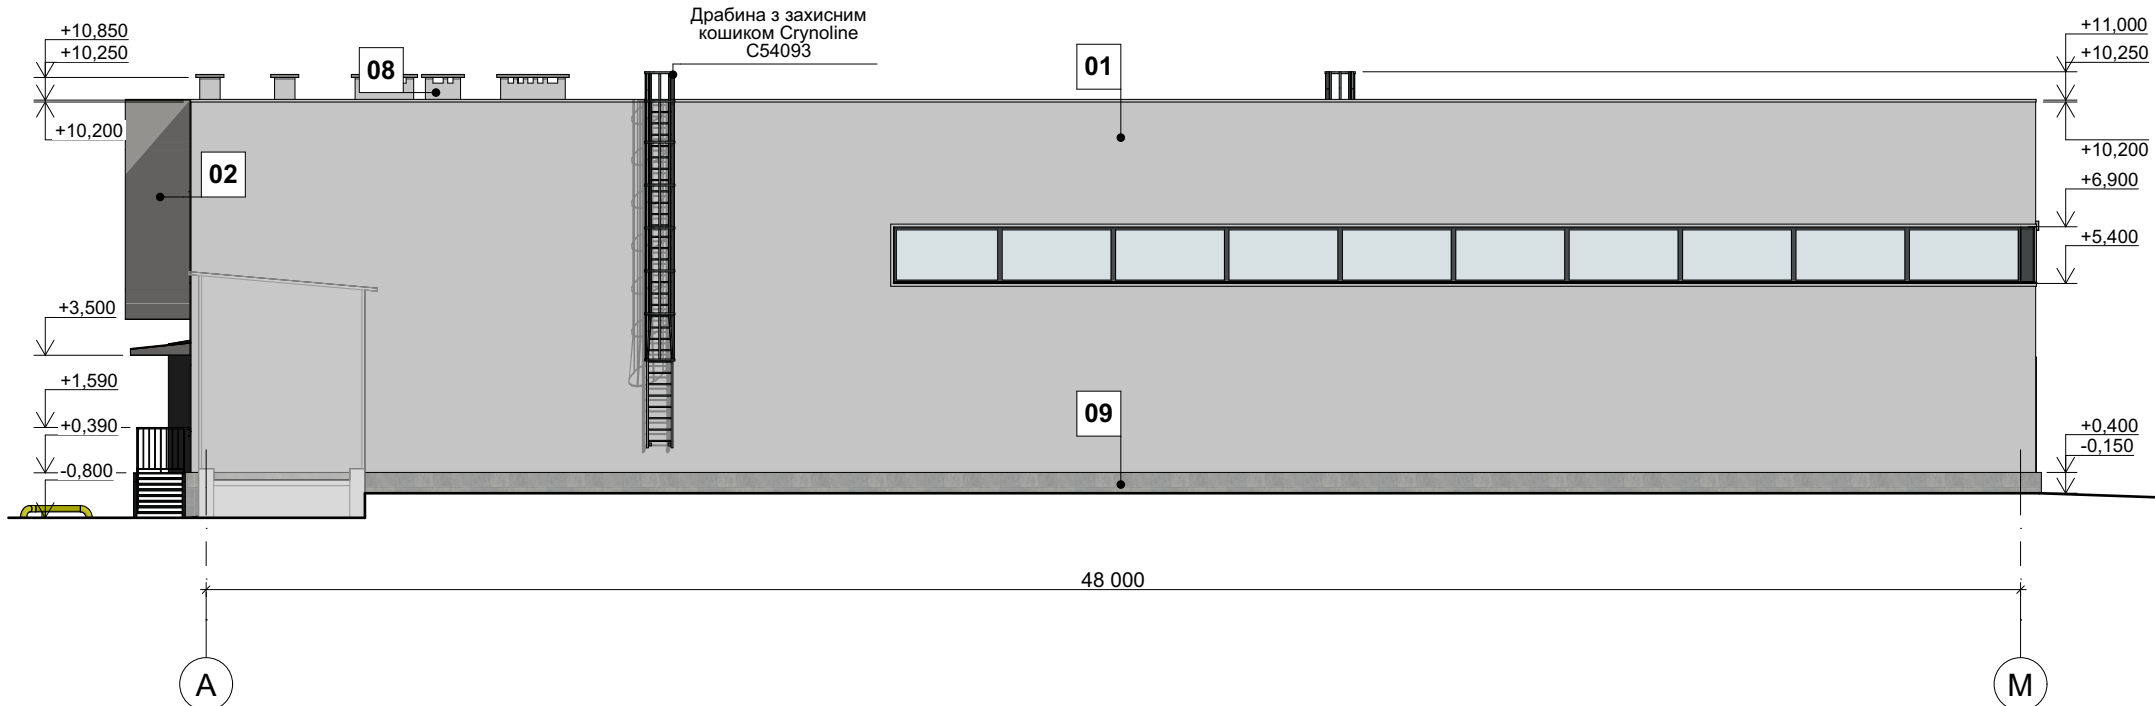

Фасад в осях М-А. М 1:200

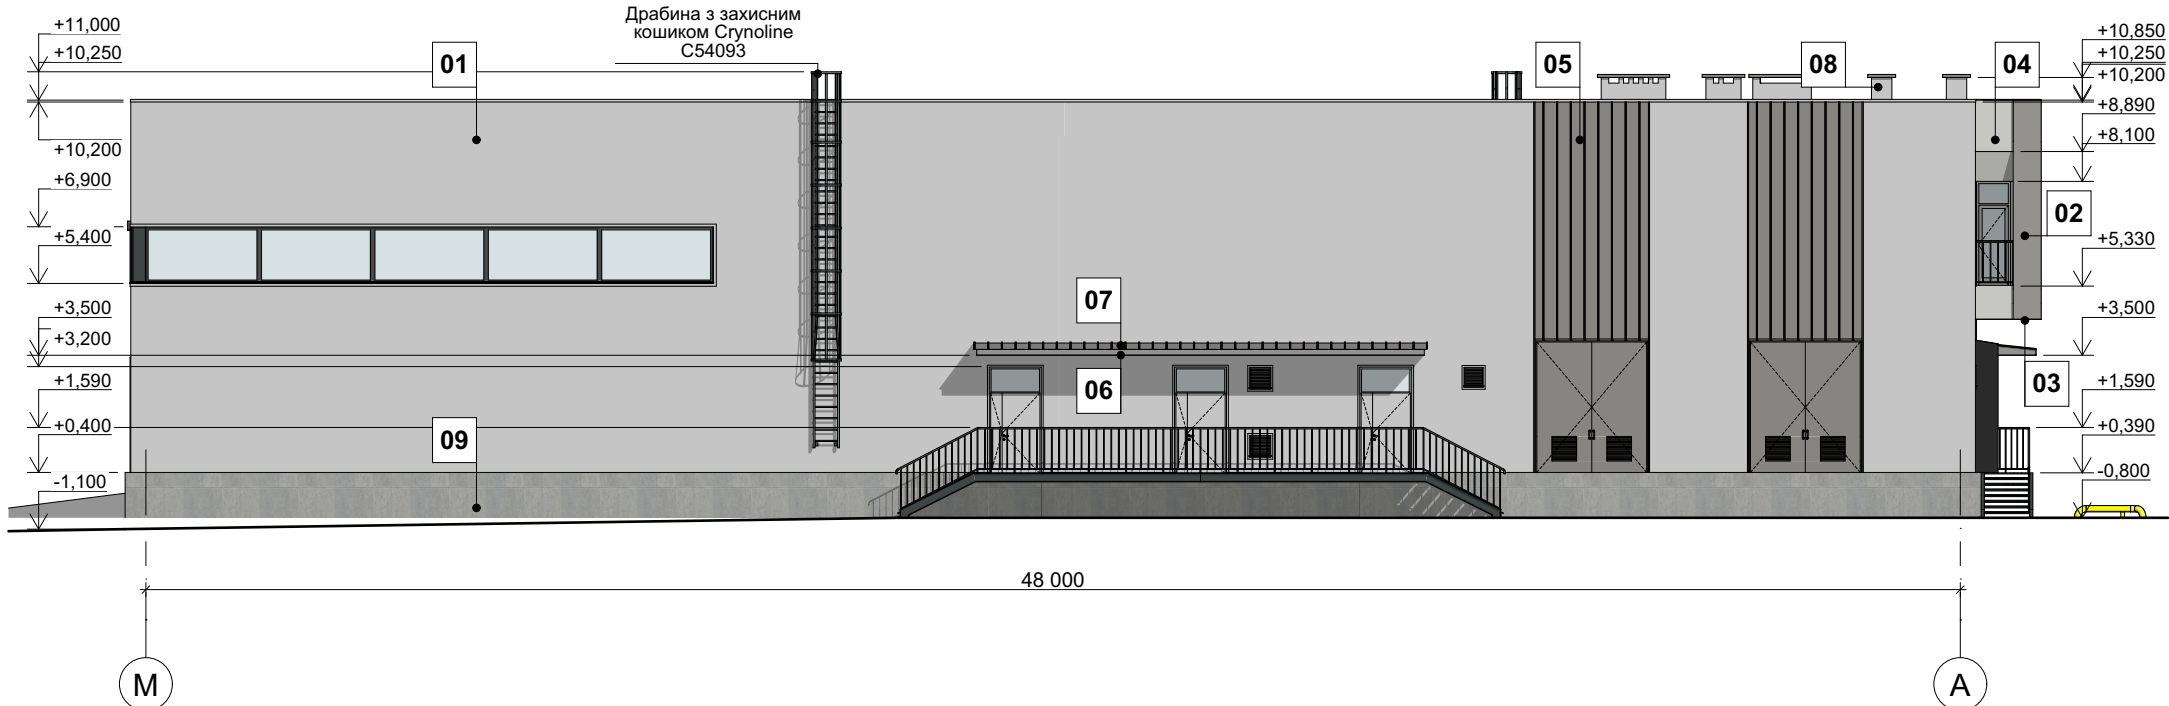


Примітки:

- 1. Загальні дані див. арк. АР-01;
- 2. За умовну відмітку 0,000 прийнято абсолютну відмітку 270,00, що відноситься до будівель позначених на план схемі (див. арк. АР-02а). Абсолютну відмітку 270,00 прийнято відповідно до технологічного завдання FACCO;
- 3. Опорядження фасадів подано на всі фасади разом. В площу опорядження фасадів врахована площа відкосів.
- 4. Матеріали оздоблення фасадів можуть бути іншого виробника, при умові дотримання кольору та фактури поданого в таблиці опорядження фасадів.

Опорядження фасадів						
№ п/п	Елемент фасаду	Матеріал оздоблення	Код, номер матеріалу	Зразок кольору	Площа матеріалу, м2	Примітки
01	Стіни	Стінова сендвіч панель	RAL 9006		2 621,44	
02	Стіни	Композитні панелі	_Fundermax 0075 Dark Grey		117,78	
03	Перекрыття	Композитні панелі	_Fundermax 0075 Dark Grey		41,74	
04	Стіни	Композитні панелі	_Fundermax 0074 Pastel Grey		6,90	
05	Стіни	Профнастил Pruszyński T26 Retro. Вид профілювання: Nano	RAL 9007		69,15	
06	Дашок	Композитні панелі	_Fundermax 0075 Dark Grey		31,65	
07	Дашок	Профнастил Pruszyński T26 Retro. Вид профілювання: Nano	RAL 9007		27,57	
08	Вентшахти	Пофарбування	RAL 9006		35,31	
09	Цоколь	Бетон	Бетон		344,17	

							08-24-П-АР-03	Серія АА №009684
							Нове будівництво птахофабрики на території Ширецької селищної ради Львівського району, Львівської області (за межами населених пунктів)	
Зм.	Кп.	Арк.	№Док.	Підпис	Дата			
ПП								
							Стадія	Арк.
						Будівля сортування, фасування та зберігання яєць	Р	22
Проектував						Паспорт опорядження фасадів в осях 1-21; 21-1; А-М; М-А	 Проектна організація ТзОВ "Лоджистракт"	
Перевірив								
Н. контроль								

Технологічний план 1-го поверху. М 1:200

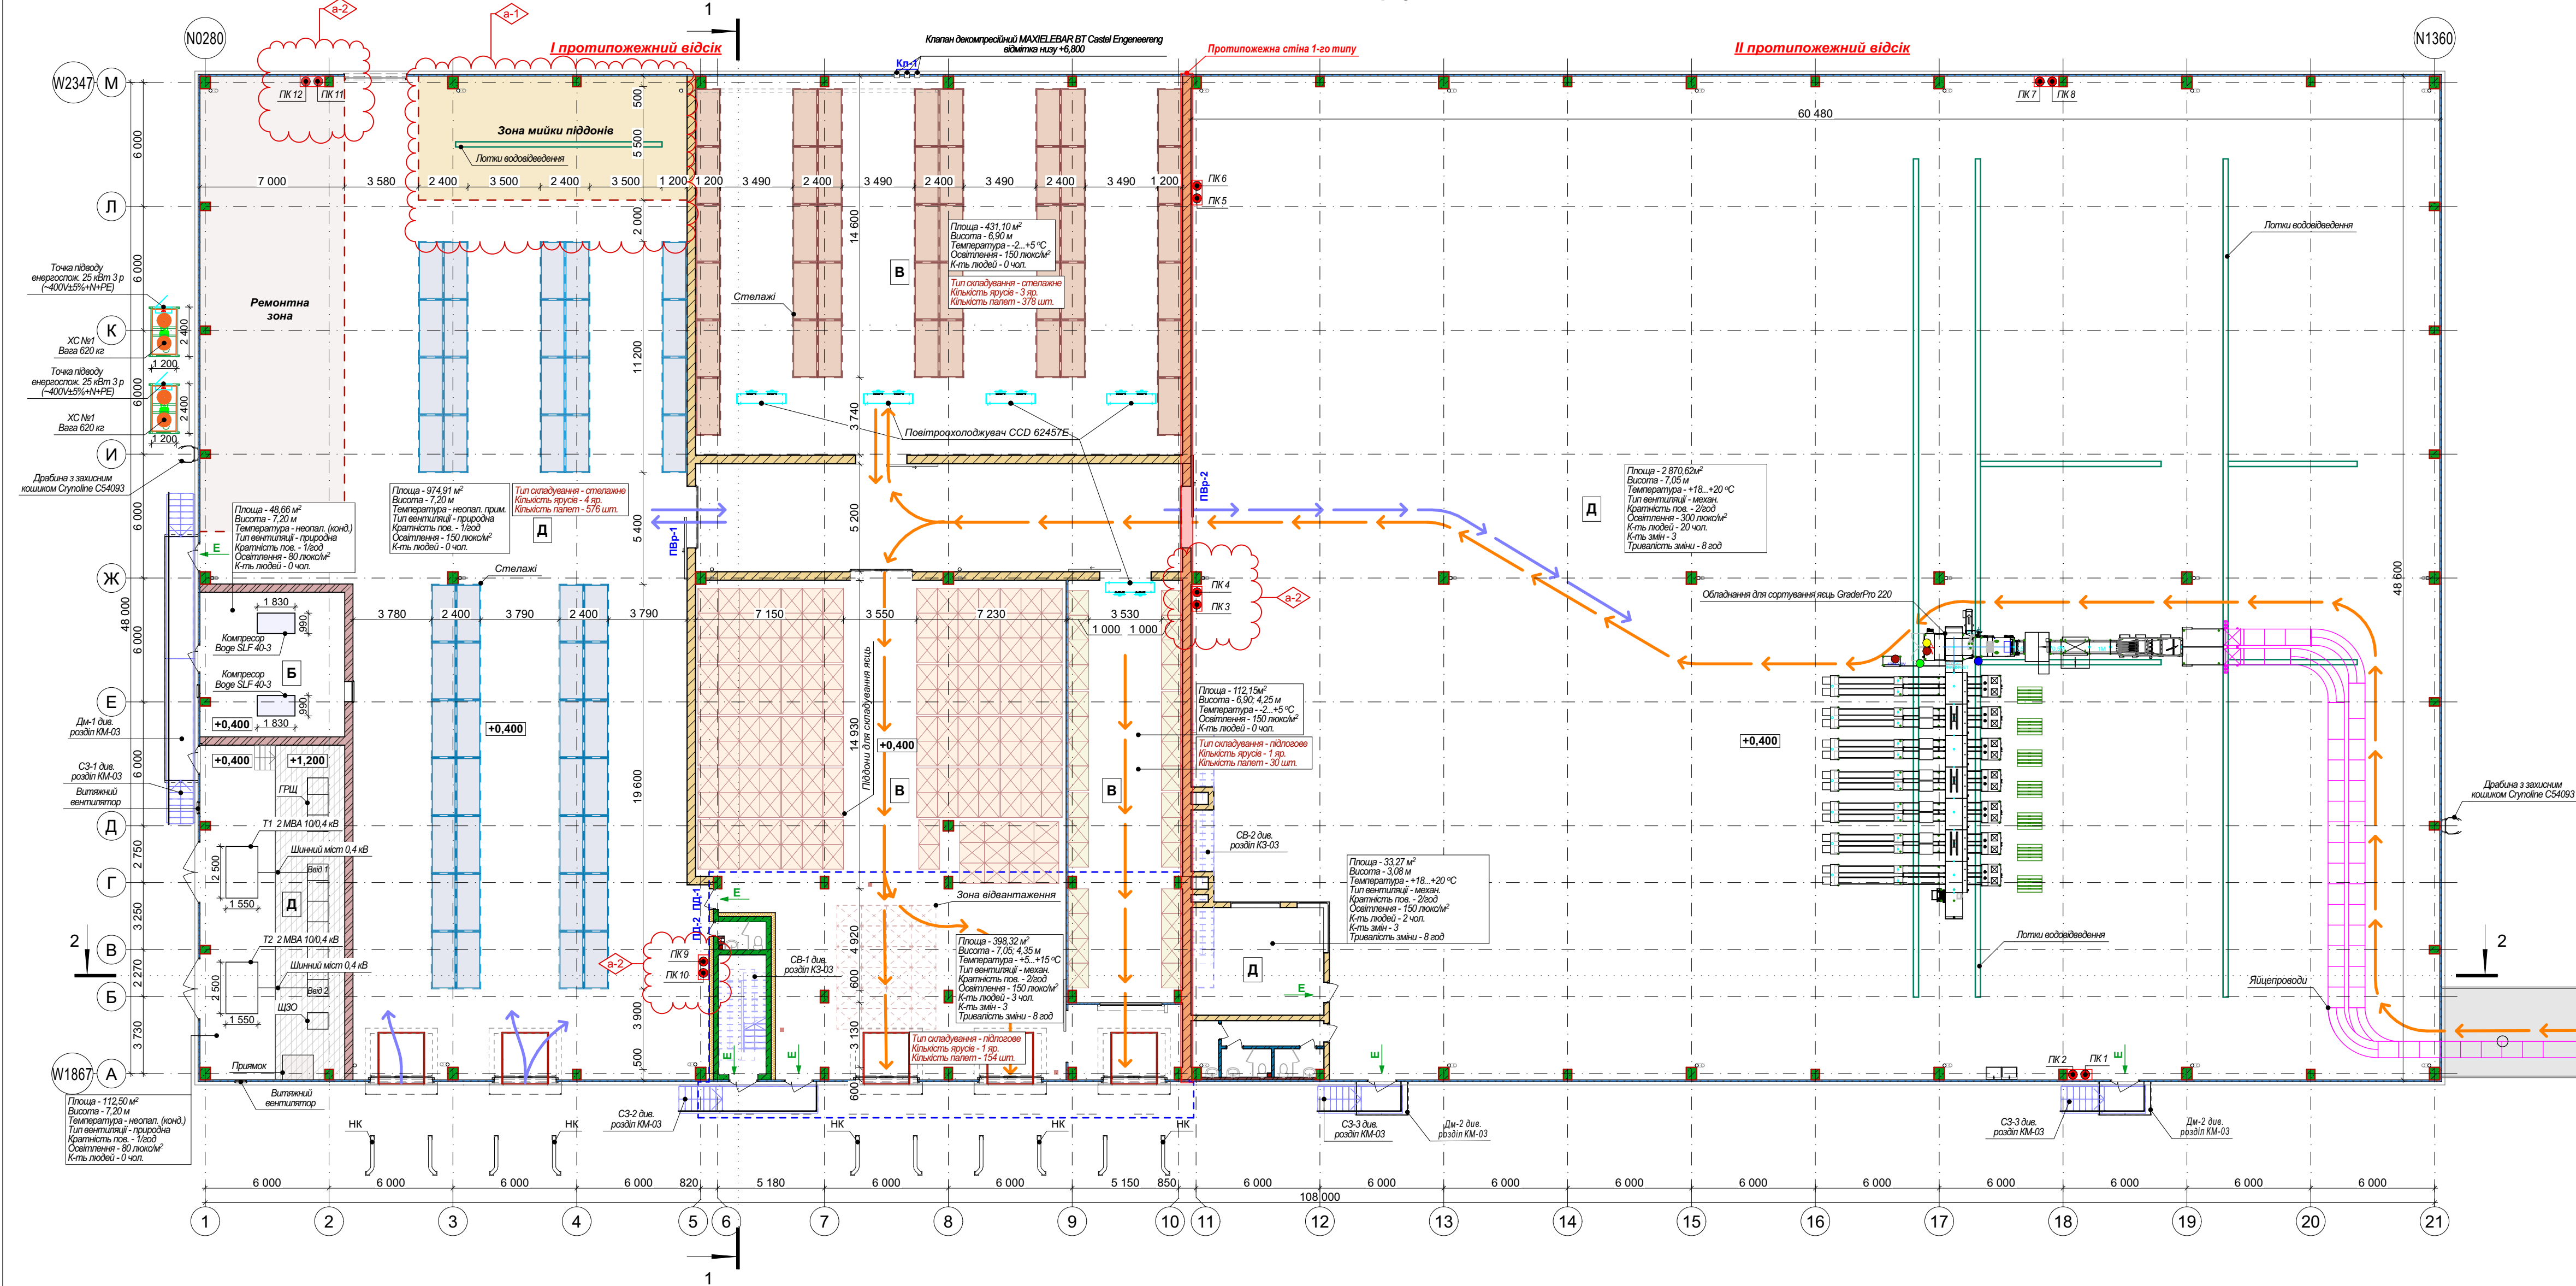

Примітки:
1. Загальні дані див. арк. АР-01;
2. За умови відмітки 0,000 прийнято абсолютну відмітку 270,00, що відноситься до будівель позначених на план схемі (див. арк. АР-02). Абсолютну відмітку 270,00 прийнято відповідно до технологічного завдання FACCO;
3. Розріз 1-1, Розріз 2-2 див. арк. АР-18.

									а	2	Зм.	-		2025.08.22	Додано зону мийки піддонів, змінено кількість стелажів та піддонів, змінено розташування пожежних кранів.				
															08-24-П-АР-03		Серія АА №009684		
															Нове будівництво птахозавбрики на території Ширецької селищної ради Львівського району, Львівської області (за межами населених пунктів)				
									Зм.	Кп.	Арк.	№Док.	Підпис	Дата					
									ПП						Будівля сортування, фасування та зберігання яєць		Стадія	Арк.	Аркушів
																	Р	23а	
									Проектував						Технологічний план 1-го поверху		Проектна організація ТЗОВ "Лоджистракт"		
									Перевірив										
									Н. контроль										