

Відомість посилальних та використаних документів		
Позначення	Найменування	Примітка
ДБН А.2.2-3-2014	Склад та зміст проектної документації на будівництво. Зі Змінами № 1 та № 2	
ДСТУ 9243.7:2023	Система проектної документації для будівництва. Правила виконання архітектурно-будівельних робочих креслень	
ДСТУ Б В.2.2-29:2011	Будинки і споруди. Будівлі підприємств	
ДБН В.2.2-28:2010	Будинки і споруди. Будинки адміністративного та побутового призначення	
ДБН В.1.1.7-2016	Пожежна безпека об'єктів будівництва. Загальні вимоги	
ДБН Б.2.2-12:2019	Планування та забудова територій	
ДСТУ 8855:2019	Будівлі та споруди. Визначення класу наслідків (відповідальності)	
ДСТУ Б В.1.1-36:2016	Визначення категорій приміщень, будинків та зовнішніх установок за вибухопожежною та пожежною небезпекою	
ДБН В.1.2-2:2006	Система забезпечення надійності та безпеки будівельних об'єктів. Навантаження і впливи. Норми проектування. Зі Змінами № 1 та № 2	
ДСТУ-Н Б В.1.1-27:2010	Захист від небезпечних геологічних процесів, шкідливих експлуатаційних впливів, від пожежі. Будівельна кліматологія	
ДБН В.2.6-220:2017	Покриття будинків і споруд	
ДБН В.2.6-31:2021	Теплова ізоляція та енергоефективність будівель	
ДСТУ 9190:2022	Енергетична ефективність будівель. Метод розрахунку енергоспоживання під час опалення, охолодження, вентиляції, освітлення та гар. водопостач	
ДСТУ Б В.2.6-77:2009	Конструкції будинків і споруд. Двері металеві протипожежні. Загальні технічні умови	
ДСТУ EN 13241:2019	Двері та ворота промислових, торговельних і гаражних приміщень. Стандарт на продукцію, експлуатаційні характеристики	
ДСТУ EN 14351-1:2020	Вікна та двері. Вимоги. Частина 1. Вікна та зовнішні двері	
ДСТУ EN 14351-2:2022	Вікна та двері. Стандарт продукту, характеристики продуктивності. Частина 2. Міжкімнатні двері	


Загальні дані:

Даний розділ проєкту містить основні планувально-інженерні рішення, прийняті при розробці розділу “Архітектурні рішення” проєкту "Нове будівництво птахофабрики на території Щирецької селищної ради Львівського району, Львівської області (за межами населених пунктів) ". Креслення розроблені відповідно до чинних норм, правил і стандартів. Земельна ділянка з кадастровим номером 4623685400:01:000:0060 має таку адресу: Львівська область, Львівський район, Щирецька селищна рада. Площа даної земельної ділянки 20,5790 га. Площа ділянки першої черги проєктування - 5,9972 га. Ділянка проєктування межує із землями товарного сільськогосподарського виробництва.. Кадастровий номер земельної ділянки: 4623685400:01:000:0060. Цільове призначення: 01.01 землі сільськогосподарського призначення.

Відомість основних креслень комплекту		
№ П/П	Найменування	Примітки
01	Загальні дані. Відомість основних креслень комплекту. Відомість посилальних та використаних документів	
02a	План 1-го поверху. План 2-го поверху. Експлікація приміщень 1-го поверху. Експлікація приміщень 2-го поверху	
03	План покрівлі	
04б	Зведена специфікація підлог. Зведена специфікація внутрішнього опорядження	
05в	Зведена специфікація заповнення дверних та віконних отворів. Ескізи вікон, дверей, вітрин та решіток	
06а	Кладочний план 1-го поверху	
07б	Кладочний план 2-го поверху	
08а	План підвісної стелі 1-го поверху. План підвісної стелі 2-го поверху	
09	Розріз 1-1. Розріз 2-2	
10	Вентшахти ВШ-1, ВШ-2,ВШ-3	
11	Робочі фасади в осях А-Д; Д-А; 1-3; 3-1	
12	Паспорт опорядження фасадів в осях А-Д; Д-А; 1-3; 3-1	
13	Вузол 1. Вузол 2	
14	Вузол 3. Вузол 4	
15	Вузол 5. Вузол 6. Вузол 7. Вузол 8	
16	Вузол 9. Вузол 10	
17	Фасонні елементи	

Ступінь вогнестійкості	Мінімальні значення класів вогнестійкості будівельних конструкцій і максимальні значення груп поширення вогню по них										
	Стіни				Колони	Сходові площадки, косоури, східці, сходи, балки, марші сходових кліток	Пере-криття міжповерхові (у т.ч. горисщні та над підва-лами)	Елементи суміщених покриттів			
	несучі та сходових кліток	само-несучі	зовнішні ненесучі	внутрішні ненесучі (перегородки)				плити, настили, прогони	балки, ферми, арки, рами		
II	REI 120 M0	REI 60 M0	E 15 M0	EI 15 M0	R 120 M0	R 60 M0	REI 45 M0	RE 15 M0	R30 M0		
					08-24-П-АР-05			Серія АА №009684			
					Нове будівництво птахофабрики на території Щирецької селищної ради Львівського району, Львівської області (за межами населених пунктів)						
Зм.	Кіл.	Арк.	№Док.	Підпис	Дата	Контрольно-пропускний пункт			Стадія	Арк.	Аркушів
ГП									Р	01	
Проектував					Загальні дані. Відомість основних креслень комплекту. Відомість посилальних та використаних документів			 Проектна організація ТзОВ "Лоджистракт"			
Перевірів											
Н. контроль											


План 1-го поверху. М 1:100

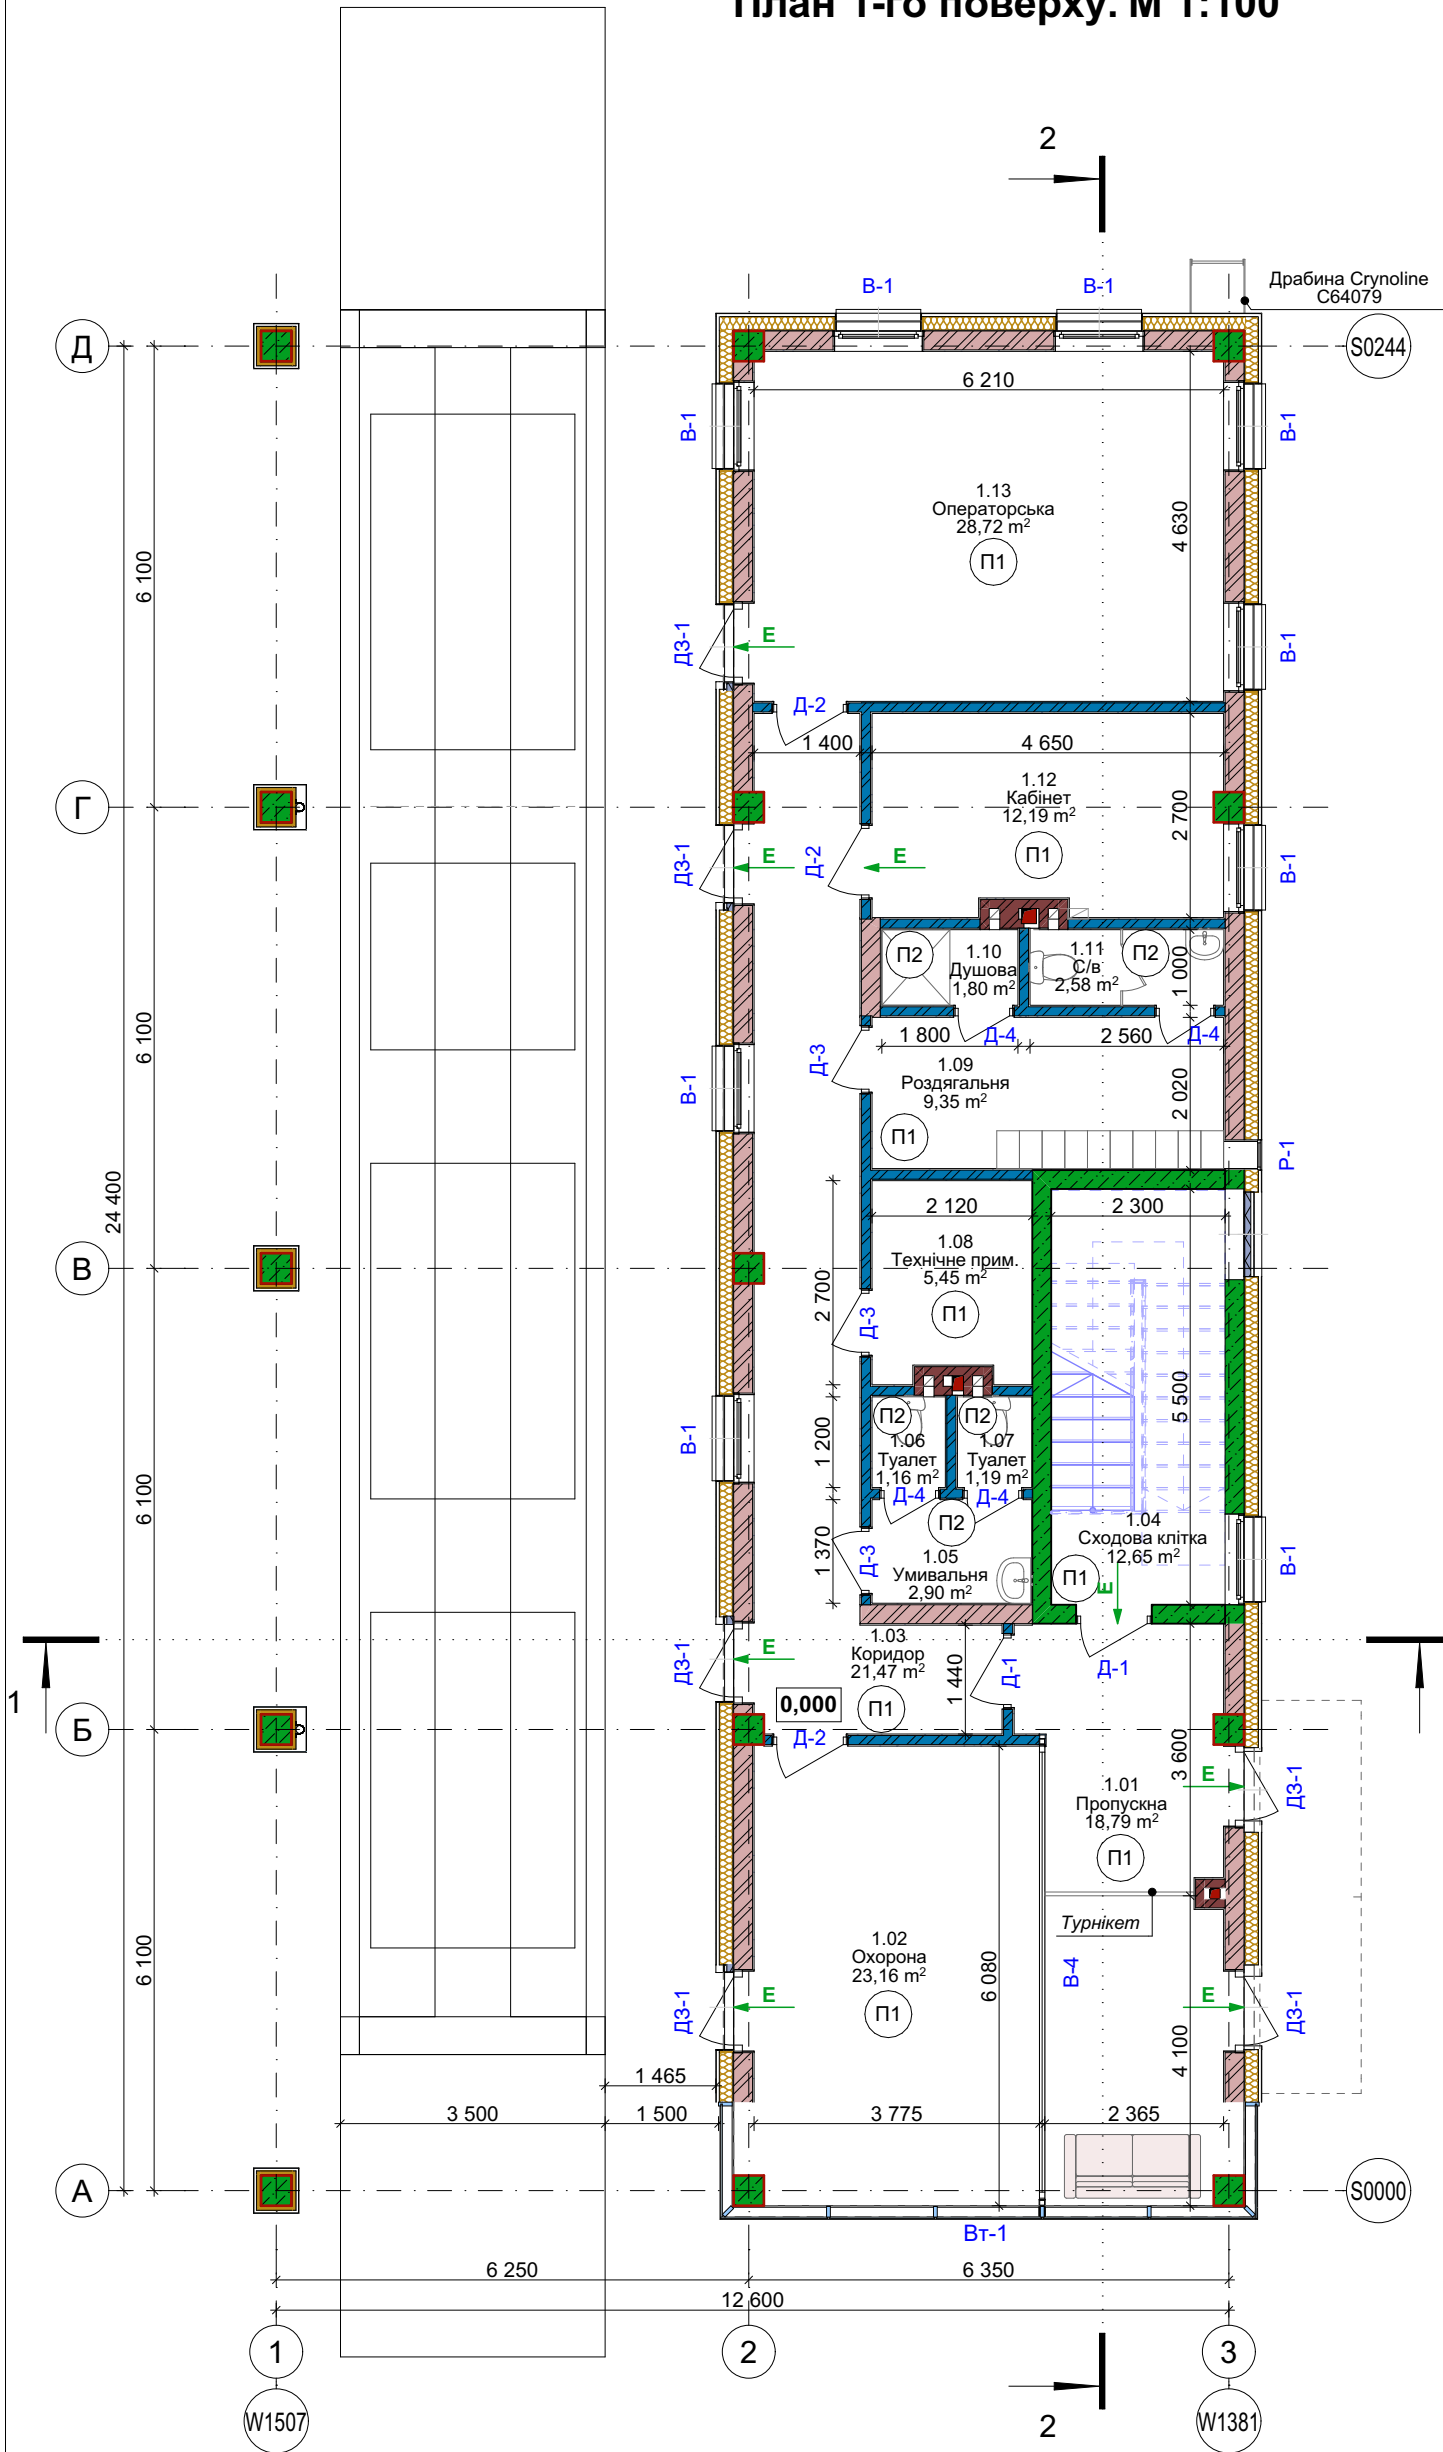

Експлікація приміщень 1-го поверху			
№ прим.	Найменування	Площа, м2	Катег. прим.
1.01	Пропускна	18,79	
1.02	Охорона	23,16	
1.03	Коридор	21,47	
1.04	Сходова клітка	12,65	
1.05	Умивальня	2,90	
1.06	Туалет	1,16	
1.07	Туалет	1,19	
1.08	Технічне прим.	5,45	
1.09	Роздягальня	9,35	
1.10	Душова	1,80	
1.11	С/в	2,58	
1.12	Кабінет	12,19	
1.13	Операторська	28,72	
		141,41 m²	

Експлікація приміщень 2-го поверху			
№ прим.	Найменування	Площа, м2	Катег. прим.
2.01	Сходова площадка	2,81	
2.02	Коридор	21,75	
2.03	Кімната приб.інв.	4,57	
2.04	Кімната для приймання їжі	32,17	
2.05	Умивальня	3,18	
2.06	Туалет	1,16	
2.07	Туалет	1,19	
2.08	Технічне прим.	5,25	
2.09	Роздягальня	9,35	
2.10	Душова	1,80	
2.11	С/в	2,56	
2.12	Конференц-зал	45,83	
		131,62 m²	

План 2-го поверху. М 1:100

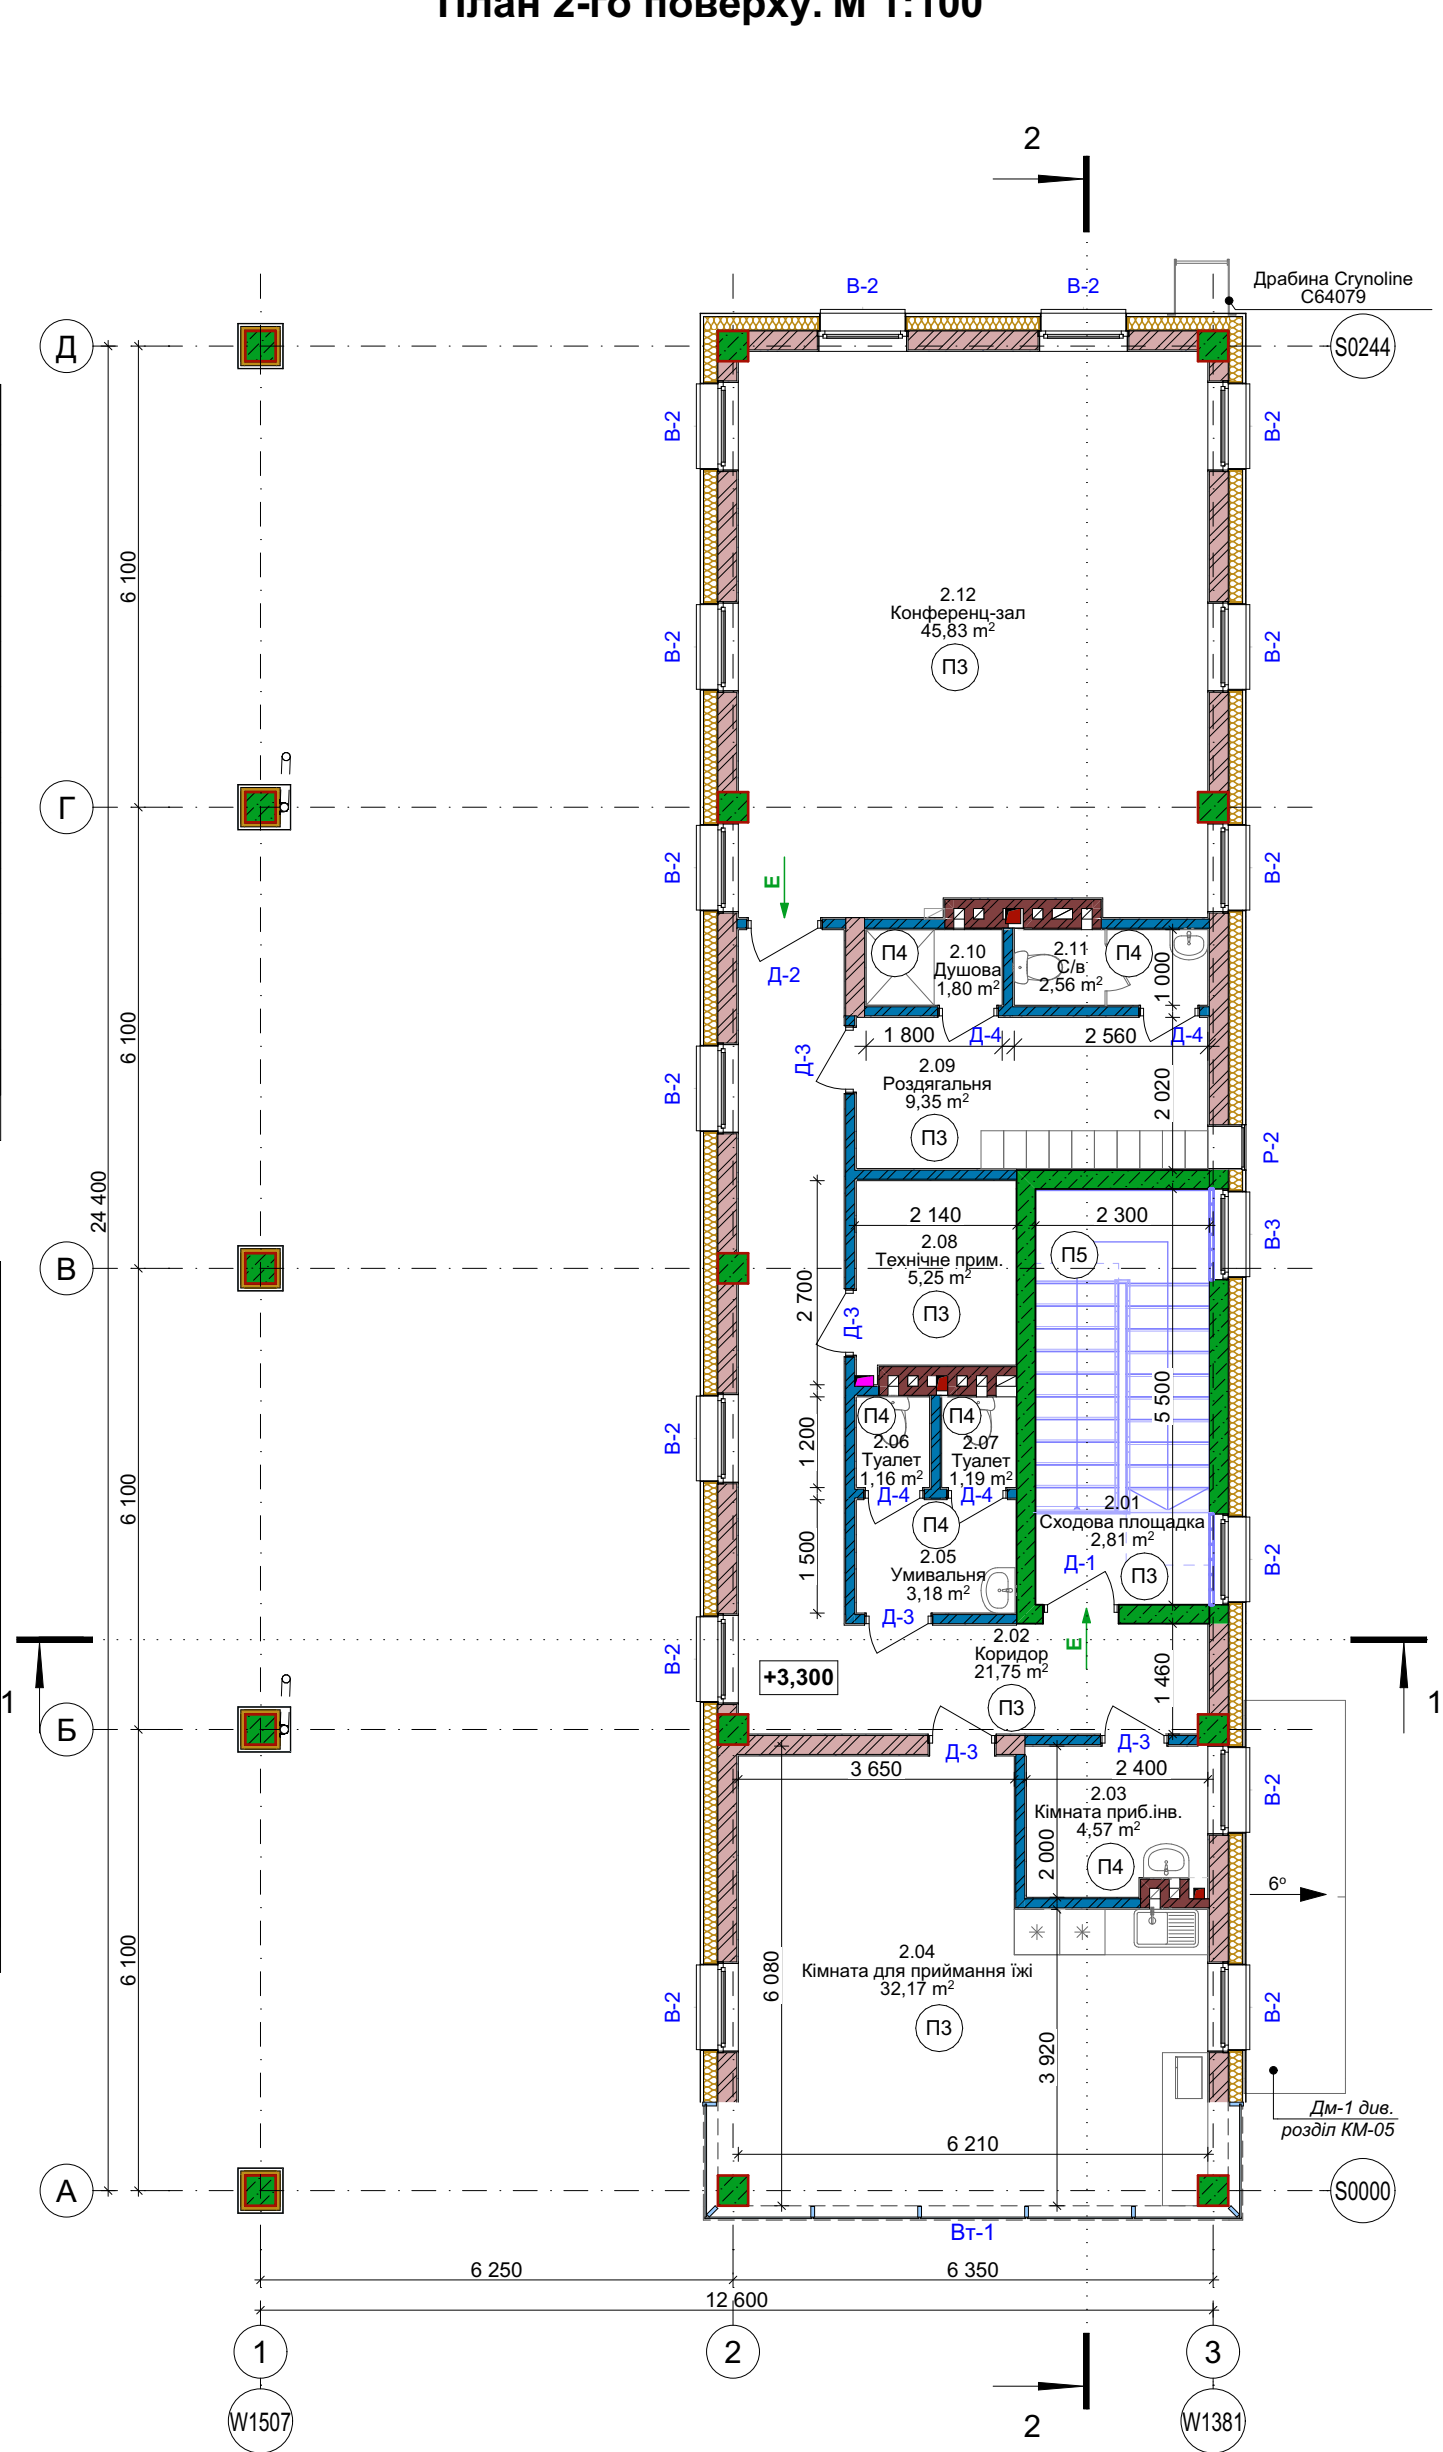


Примітки:

- Загальні дані див. арк. АР-01;
- За умовну відмітку 0,000 прийнято відмітку поверхні чистої підлоги першого поверху;
- Площі приміщень подані із врахуванням тинькування, що становить 20 мм;
- Зведену специфікацію підлог та зведену специфікацію внутрішнього опорядження див. арк. АР-046;
- Розріз 1-1, Розріз 2-2 див. арк. АР-09;
- Даний лист дивись разом з арк. АР-03;
- Зведена специфікація заповнення дверних та віконних отворів. Ескізи вікон, дверей, вітрин та решіток див. арк. АР-05в;
- Перед виготовленням вікон та дверей розміри отворів необхідно уточнити "по місцю".

Умовні позначення		
Позначення	Найменування	Примітки
	- стіни та перегородки з повнотілої цегли	
	- залізобетон	
	- вентиляції	
	- тип підлоги	
	- каналізація	
	- отвір для прокладання кабелів	

а	1	Зм.	-	2025.08.12	Перепланування приміщень.
					08-24-П-АР-05
					Серія АА №009684
					Нове будівництво птахофабрики на території Щирецької селищної ради Львівського району, Львівської області (за межами населених пунктів)
					Контрольно-пропускний пункт
					План 1-го поверху. План 2-го поверху. Експлікація приміщень 1-го поверху. Експлікація приміщень 2-го поверху
					Стадія Р
					Арк. 02а
					Аркушів
					LOGISTRUCT
					Проектна організація
					ТзОВ "Лоджистракт"

План покрівлі. М 1:100







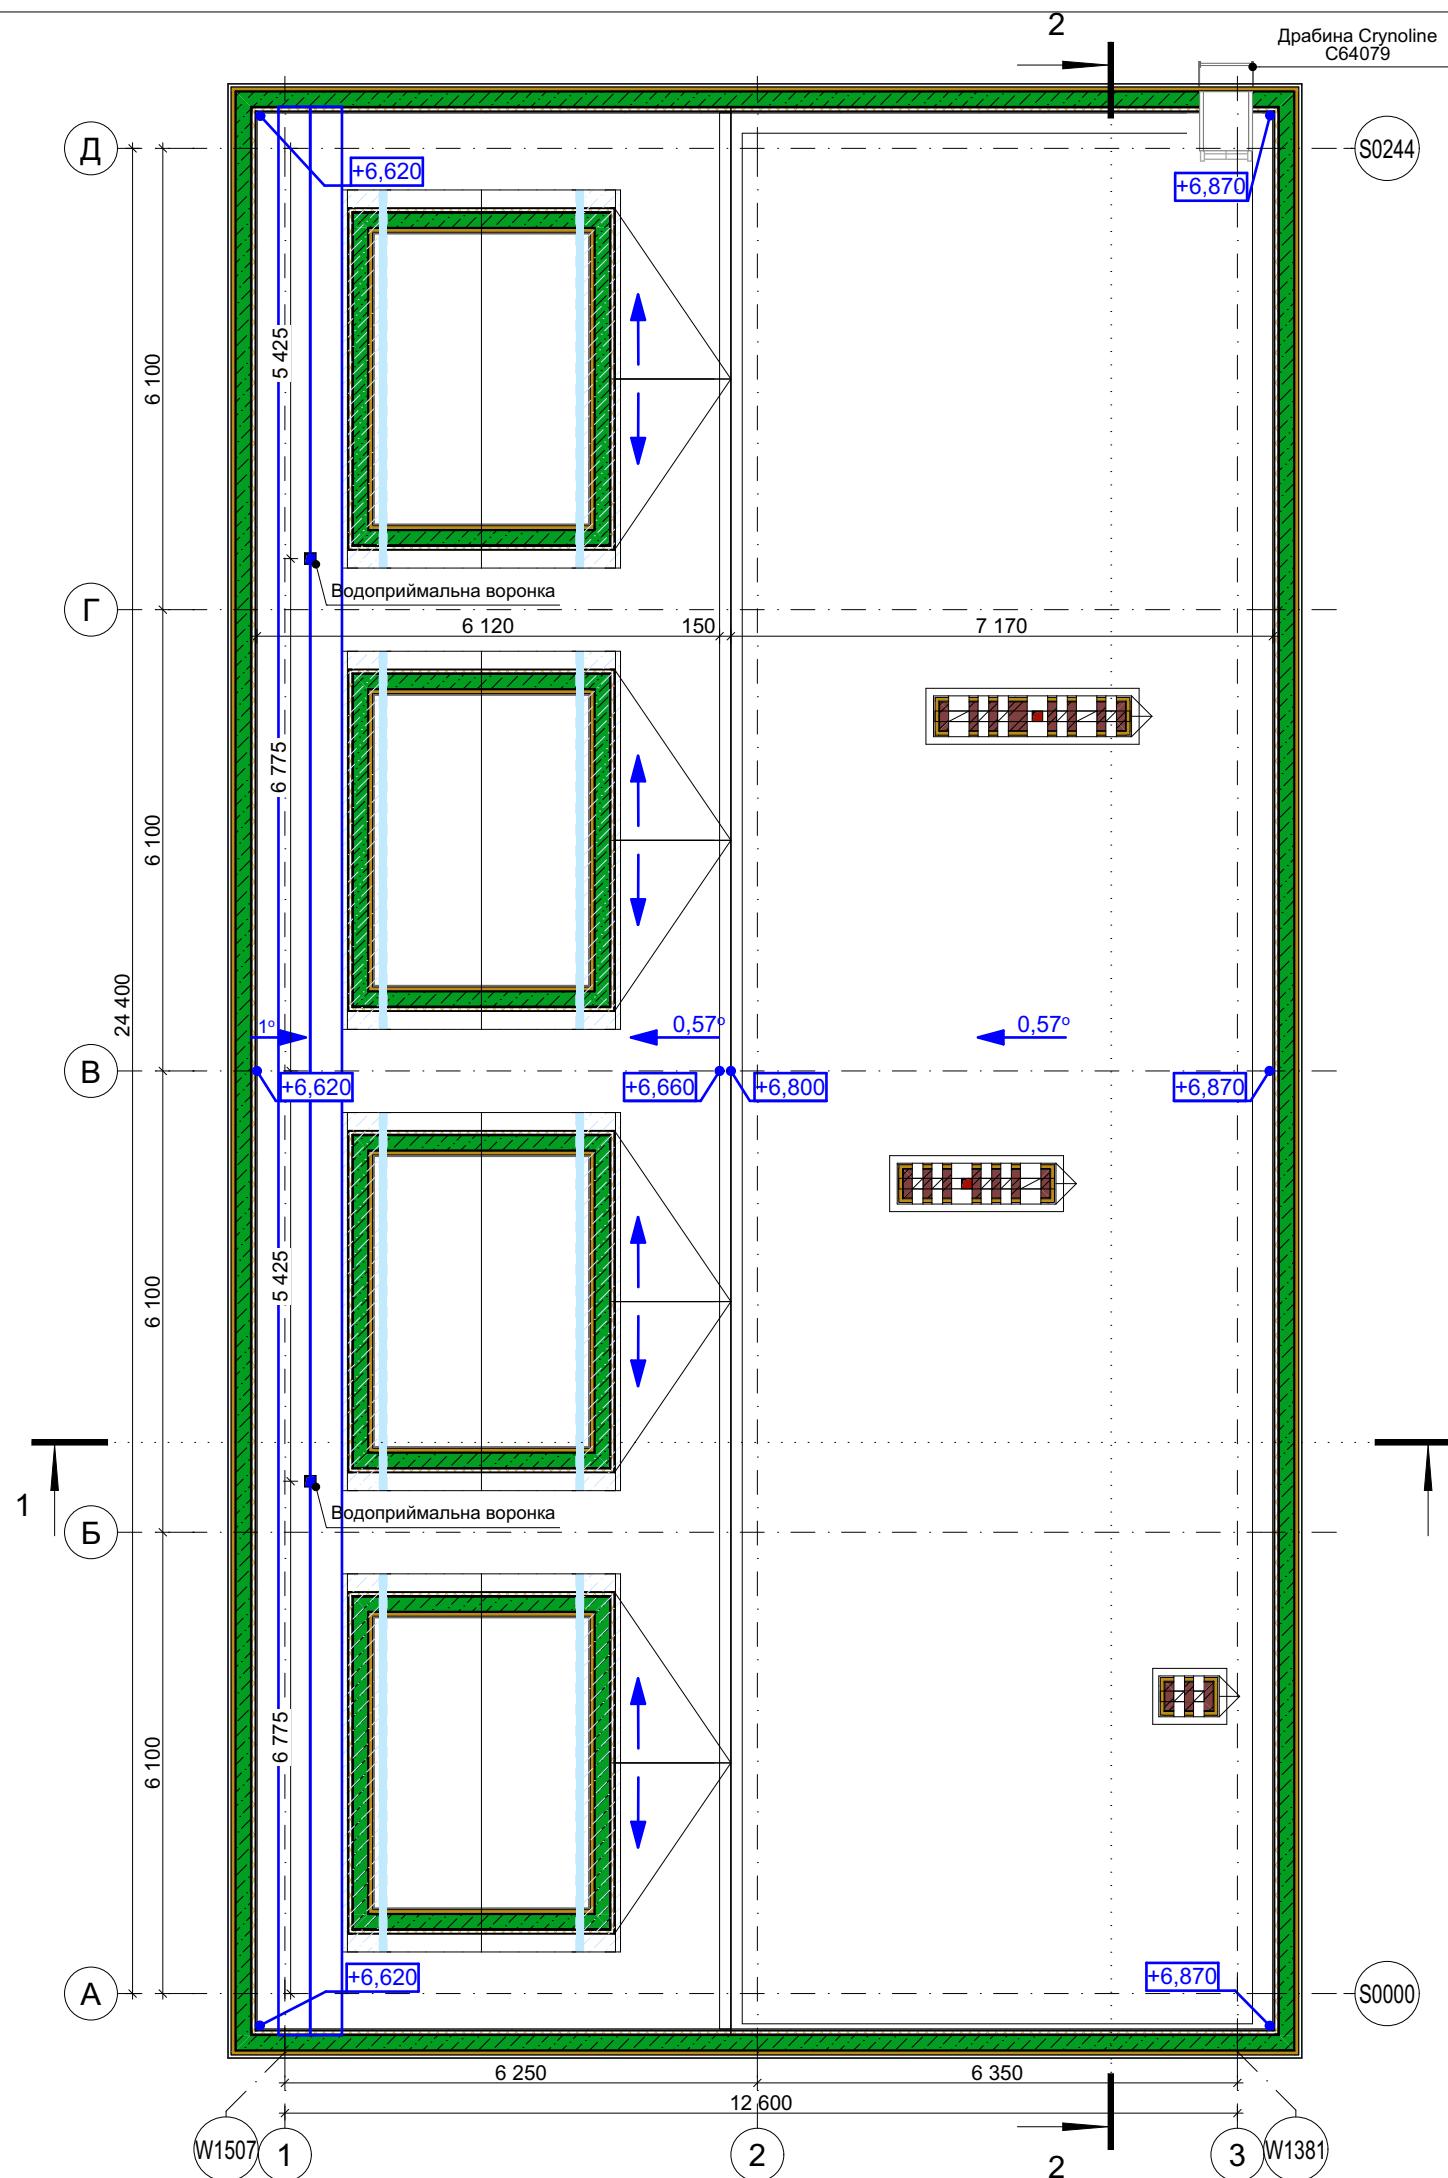


Примітки:

1. Загальні дані див. арк. АР-01;
2. За умовну відмітку 0,000 прийнято відмітку поверхні чистої підлоги першого поверху;
3. Розріз 1-1, Розріз 2-2 див. арк. АР-09;
4. Даний лист дивись разом з арк. АР-02а;
5. Завершення вентшахт виконати з/б плитами див. розд. К3-05.

Умовні позначення		
Позначення	Найменування	Примітки
	- залізобетон	
	- вентканали	
	- каналізація	
	- водовідведення	



						08-24-П-АР-05		Серія АА №009684	
						Нове будівництво птахофабрики на території Щирецької селищної ради Львівського району, Львівської області (за межами населених пунктів)			
Зм.	Кп.	Арк.	№Док.	Підпис	Дата				
ГП						Контрольно-пропускний пункт		Стадія	Арк.
								Р	03
Проектував						План покрівлі		 LOGISTRUCT Проектна організація ТзОВ "Лоджистракт"	
Перевірів									
Н. контроль									

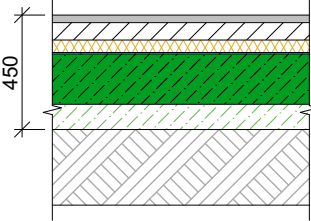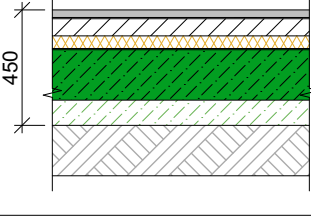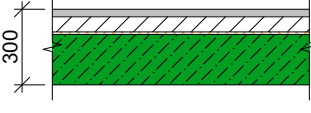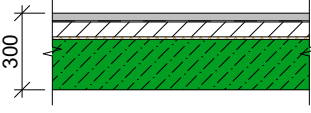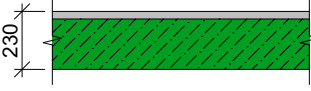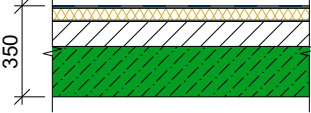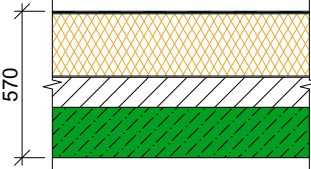Зведена специфікація підлог				
Найменування приміщення	Познач. підлоги	Січення	Елементи підлог, їх товщина, мм	Загальна площа, м²
1.01, 1.02, 1.03, 1.04, 1.08, 1.09, 1.12, 1.13	П1		1. Керамічна плитка на клею - 30 мм. 2. Цементно-піщана стяжка М100, армована сіткою 4ВрІ, 100х100 мм - 70 мм. 3. Екструдований пінеполістирол 40 кг/м3 - 50 мм. 4. Пароізоляція (ППЕ 150мм, 2 шари) - 1 мм. 5. З/б плита - 200 мм. 6. Бетонна підготовка - 100 мм. 7. Трамбований ґрунт .	131,78
1.05, 1.06, 1.07, 1.10, 1.11	П2		1. Керамічна плитка на клею - 30 мм. 2. Гідроізоляція (цементно-полімерна суміш) - 1 мм. 3. Цементно-піщана стяжка М100, армована сіткою 4ВрІ, 100х100 мм - 70 мм. 4. Екструдований пінеполістирол 40 кг/м3 - 50 мм. 5. Пароізоляція (ППЕ 150мм, 2 шари) - 1 мм. 6. З/б плита - 200 мм. 7. Бетонна підготовка - 100 мм. 8. Трамбований ґрунт .	9,63
2.01, 2.02, 2.04, 2.08, 2.09, 2.12, 2.13, 2.14	П3		1. Керамічна плитка на клею - 30 мм. 2. Цементно-піщана стяжка М100, армована сіткою 4ВрІ, 100х100 мм - 60 мм. 3. Екструдований пінеполістирол 40 кг/м3 - 10 мм. 4. З/б плита - 200 мм.	117,16
2.03, 2.05, 2.06, 2.07, 2.10, 2.11	П4		1. Керамічна плитка на клею - 30 мм. 2. Гідроізоляція - 1 мм. 3. Цементно-піщана стяжка М100, армована сіткою 4ВрІ, 100х100 мм - 60 мм. 4. Екструдований пінеполістирол 40 кг/м3 - 10 мм. 5. З/б плита - 200 мм.	14,46
Сходова клітка	П5		1. Керамічна плитка на клею - 30 мм. 2. З/б плита - 200 мм.	13,11
Покрівля	П6		1. ПВХ мембрана - 2 мм. 2. Скловолокно - 1 мм. 3. Екструдований пінеполістирол 40 кг/м3 - 50 мм. 4. Пароізоляція (ППЕ 150мм, 2 шари) - 1 мм. 5. Ухилоутворююча цементно-піщана стяжка - 50-100 мм. 6. З/б плита - 200 мм.	102,09
Покрівля	П7		1. ПВХ мембрана - 2 мм. 2. Скловолокно - 1 мм. 3. Екструдований пінеполістирол 40 кг/м3 - 250 мм. 4. Пароізоляція (ППЕ 150мм, 2 шари) - 1 мм. 5. Ухилоутворююча цементно-піщана стяжка - 50-120 мм. 6. З/б плита - 200 мм.	184,87


Зведена специфікація внутрішнього опорядження								
№ приміщення	Найменування приміщень	Вид опоряджувальних елементів						Примітка
		Стеля	Площа	Стіни	Площа	Підлоги	Площа	
1-й поверх								
1.01	Пропускна	Типу "Armstrong"	18,79	Пофарбування	29,48	П1	18,79	
1.02	Охорона	- //-	23,16	- //-	29,95	П1	23,16	
1.03	Коридор	- //-	21,47	- //-	85,20	П1	21,47	
1.04	Сходова клітка	-	12,65	- //-	42,08	П1	12,65	
1.05	Умивальня	Вологостійкий гіпсокартон	3,18	Облицювання плиткою	15,65	П2	3,18	
1.06	Туалет	- //-	1,16	- //-	10,68	П2	1,16	
1.07	Туалет	- //-	1,19	- //-	10,79	П2	1,19	
1.08	Технічне прим.	Типу "Armstrong"	5,45	Пофарбування	28,80	П1	5,45	
1.09	Роздягальня	- //-	9,35	- //-	35,28	П1	9,35	
1.10	Душова	Вологостійкий гіпсокартон	1,8	Облицювання плиткою	14,21	П2	1,8	
1.11	С/в	- //-	2,69	- //-	19,19	П2	2,69	
1.12	Кабінет	Типу "Armstrong"	12,19	Пофарбування	42,74	П1	12,19	
1.13	Операторська	- //-	28,72	- //-	53,27	П1	28,72	
2-й поверх								
2.01	Сходова площадка	-	15,98	Пофарбування	38,30	П3	2,87	
						П5	13,11	
2.02	Коридор	Типу "Armstrong"	21,75	Пофарбування	84,55	П3	21,75	
2.03	Кімната приб.інв.	Вологостійкий гіпсокартон	4,57	Облицювання плиткою	24,29	П4	4,57	
2.04	Кімната для приймання їжі	Типу "Armstrong"	32,65	Пофарбування/ облицювання плиткою	48,48	П3	32,65	
2.05	Умивальня	Вологостійкий гіпсокартон	3,18	Облицювання плиткою	15,29	П4	3,18	
2.06	Туалет	- //-	1,16	- //-	10,47	П4	1,16	
2.07	Туалет	- //-	1,19	- //-	10,58	П4	1,19	
2.08	Технічне прим.	Типу "Armstrong"	5,26	Пофарбування	27,24	П3	5,26	
2.09	Роздягальня	- //-	9,35	- //-	35,28	П3	9,35	
2.10	Душова	Вологостійкий гіпсокартон	1,8	Облицювання плиткою	13,93	П4	1,8	
2.11	С/в	- //-	2,69	- //-	18,83	П4	2,69	
2.12	Конференц-зал	Типу "Armstrong"	45,83	Пофарбування	70,61	П3	45,83	

Примітки:


1. Загальні дані див. арк. АР-01;
2. Даний лист дивись разом з арк. АР-02а та АР-03.

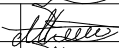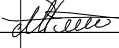б	1	Зм.	-		2025.08.12	Зміна площ за типами підлог, опорядження стін, стель.				
а	1	Зм.	-		2025.07.29	Зміна конструкції (шарів) підлоги.				
						08-24-П-АР-05		Серія АА №009684		
						Нове будівництво птахофабрики на території Щирецької селищної ради Львівського району, Львівської області (за межами населених пунктів)				
Зм.	Кіл.	Арк.	№Док.	Підпис	Дата					
ГІП						Контрольно-пропускний пункт		Стадія	Арк.	Аркушів
								Р	046	
						Зведена специфікація підлог. Зведена специфікація внутрішнього опорядження		 Проектна організація ТзОВ "Лоджистракт"		
Проектував										
Перевірів										
Н. контроль										


зовн.RAL 7021; внутр.RAL 9006

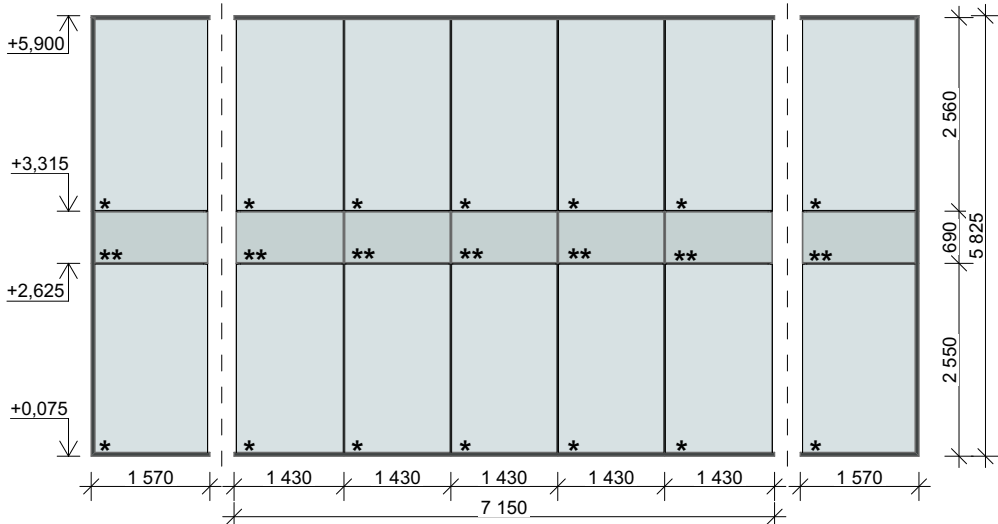


30BH.
RAL 7021
ВНУТР.
RAL 9006

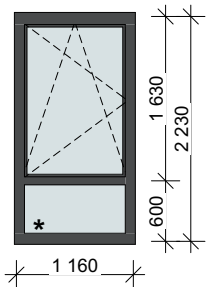


30BH.
RAL 7021
ВНУТР.
RAL 9006

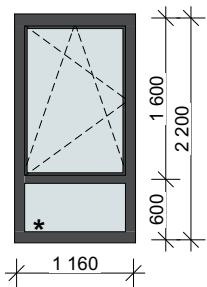

30BH.
RAL 7021
BHyTp.
RAL 9006

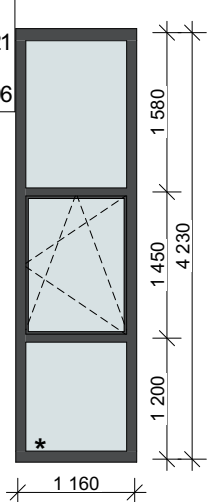


30BH.
RAL 9006
внутр.
RAL 9006

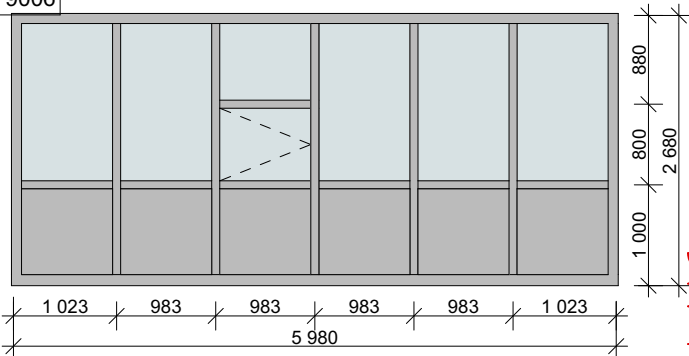


1. Віконні та дверні блоки виконувати згідно :
 - ДСТУ EN 14351-1:2020;
 - ДСТУ EN 14351-2:2022;
2. За умовно відмітку 0,000 прийнято відмітку поверхні чистої підлоги першого поверху;
3. Розміри прорізів перед виготовленням дверей, вікон та воріт необхідно уточнити "по місцю";
4. На всіх віконних проїмах встановлюються металопластикові або металеві зливи;
5. Підвікonnя - ПВХ;
6. Вікна, вітрини та віконні блоки зображені з сторони фасаду споруди;
7. Напрямок відкривання дверей згідно ДСТУ (на себе).

* протиударне скло
** емаліт


RAL 9006

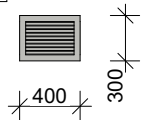


RAL 9006

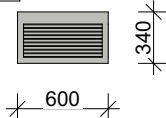

30BH.
RAL 9006
внутр.
RAL 9006

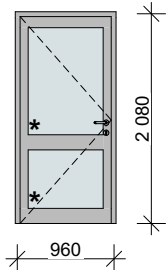

30BH.
RAL 7021
BHyTp.
RAL 9006

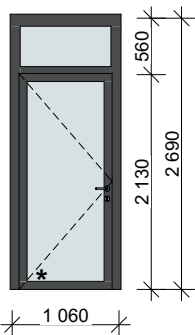

Д-1 - внутрішні двері;
ДЗ-1 - зовнішні двері;
В-1 - вікно;
Вт-1 - вітрина;

ДГ	- двері глухі;
ДО	- двері з оскленням;
21х9	- висота та ширина в дм;
Л	- лівого відкривання;
П	- правого відкривання;
ЕІ 60	- межа вогнестійкості
(протипожежні двері).	

Примітки

Д-1						
	ДСТУ EN 14351-2:2022	ДО 21х10 Л	960х2080	1		алюмінієві з дотягув. з порогом
	ДСТУ EN 14351-2:2022	ДО 21х10 П	960х2080	2		алюмінієві з дотягув. з порогом
Д-2						
	ДСТУ EN 14351-2:2022	ДГ 21х10 Л	960х2080	1		алюмінієві
	ДСТУ EN 14351-2:2022	ДГ 21х10 П	960х2080	3		алюмінієві
Д-3						
	ДСТУ EN 14351-2:2022	ДГ 21х9 Л	860х2080	6		алюмінієві
	ДСТУ EN 14351-2:2022	ДГ 21х9 П	860х2080	2		алюмінієві
Д-4						
	ДСТУ EN 14351-2:2022	ДГ 21х8 П	760х2080	8		алюмінієві
ДЗ-1						
	ДСТУ EN 14351-1:2020	ДО 27х11 Л	1060х2690	4		алюмінієві з дотягув. з порогом
	ДСТУ EN 14351-1:2020	ДО 27х11 П	1060х2690	2		алюмінієві з дотягув. з порогом

Примітки

В-1						
	ДСТУ EN 14351-1:2020	1 200×2 300	1 160 x 2 230	9		алюм., відкр. повор.- відкидне
В-2						
	ДСТУ EN 14351-1:2020	1 200×2 270	1 160 x 2 200	15		алюм., відкр. повор.- відкидне
В-3						
	ДСТУ EN 14351-1:2020	1 200×4 300	1 160 x 4 230	1		алюм., відкр. повор.- відкидне
В-4						
	ДСТУ EN 14351-1:2020	6 020×2 700	5 980x 2 680	1		алюм.

Примітки

ВТ-1	ДСТУ EN 13830:2022	$(1\ 570+7\ 150+1\ 570) \times 5\ 825$	1	59,01	
------	--------------------	--	---	-------	--

Маса.од.кг

P-1	400	300	1		
P-2	600	340	1		

						08-24-П-АР-05		Серія АА №009684				
						Нове будівництво птахофабрики на території Щирецької селищної ради Львівського району, Львівської області (за межами населених пунктів)						
Зм.	Кп.	Арк.	№Док.	Підпис	Дата	Контрольно-пропускний пункт				Стадія	Арк.	Аркушів
ГП										Р	05в	
Проектував						Зведена специфікація заповнення дверних та віконних отворів. Ескізи вікон, дверей, вітрин та решіток				 LOGISTRUCT Проектна організація ТзОВ "Лоджистракт"		
Перевірів												
Н. контроль												

en.


B-2

2025.08.28

Зміна розмірів лверей за типами

2025.08.12	Зміна кількості дверей за типами. Зміна кількості вітрин за типами.
------------	---

Кладочний план 1-го поверху. М 1:100

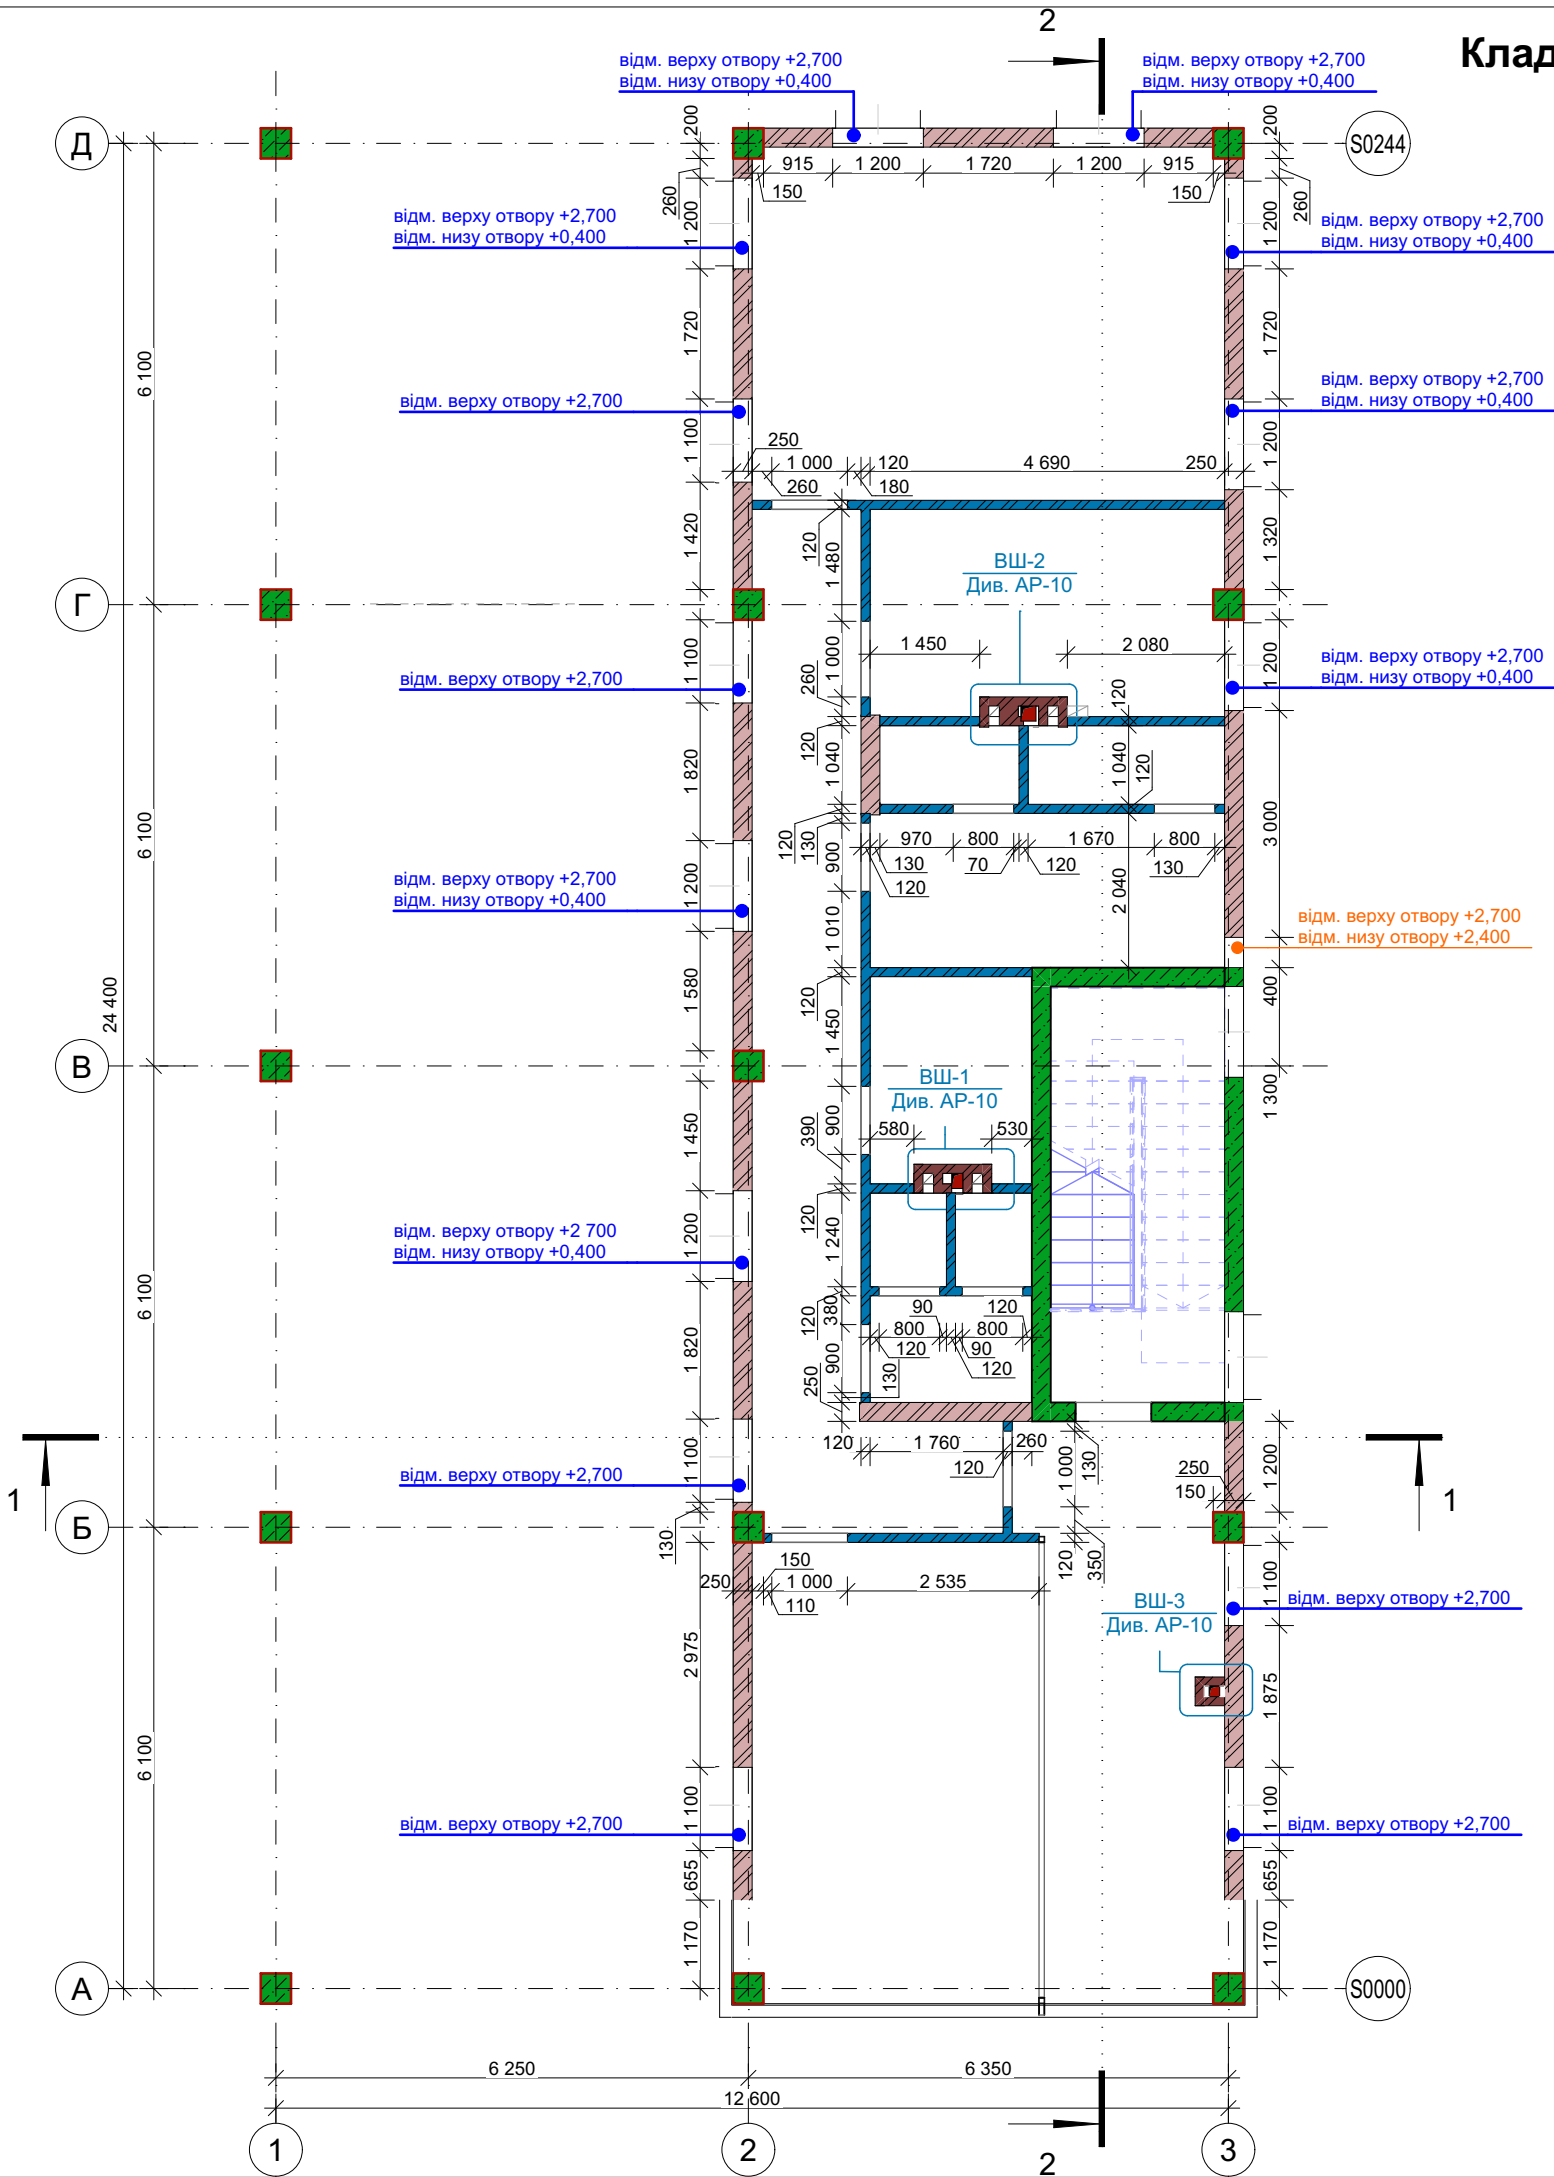


Зведена вибірка цегляної кладки стін,м.куб.				
Найменування	t,м	Умове позначення	Об'єм, м³	Примітки
Вентканали				
	0,12		10,13	
	0,25		0,30	
Перегородки				
	0,12		20,65	
Стіни				
	0,25		46,87	
			77,95 м³	

- Примітки:**
- Загальні дані див. арк. АР-01;
 - За умовну відмітку 0,000 прийнято відмітку поверхні чистої підлоги першого поверху;
 - Розріз 1-1, Розріз 2-2 див. арк. АР-09;
 - Даний лист дивись разом з арк. АР-076 ;
 - Висота внутрішнього дверного отвору 2,1м від рівня чистої підлоги;
 - Відмітка отвору вказана від рівня поверхні чистої підлоги першого поверху;
 - Підмурівку виконувати після вибору та погодження остаточних конструкцій вітрин, вікон та входних дверних блоків;
 - Вибірку кладки дивитись на даному листі;
 - Повнотіла цегла М100 на розчині М100;
 - Схему вентшахт див. арк. АР-10.

Умовні позначення		
Позначення	Найменування	Примітки
	- стіни та перегородки з повнотілої цегли	
	- залізобетон	
	- вентканали	
	- відм. верху отвору від відм. 0,000	
	- відм. низу отвору від відм. 0,000	

а	1	Зам.	-		2025.08.22	Розширено отвори під двері.					
						08-24-П-АР-05		Серія АА №009684			
						Нове будівництво птахофабрики на території Щирецької селищної ради Львівського району, Львівської області (за межами населених пунктів)					
Зм.	Клп.	Арк.	№Док.	Підпис	Дата						
ГП						Контрольно-пропускний пункт		Стадія	Арк.	Аркушів	
								Р	06а		
Проектував						Кладочний план 1-го поверху		 Проектна організація ТзОВ "Лоджистракт"			
Перевірив											
Н. контроль											

Кладочний план 2-го поверху. М 1:100

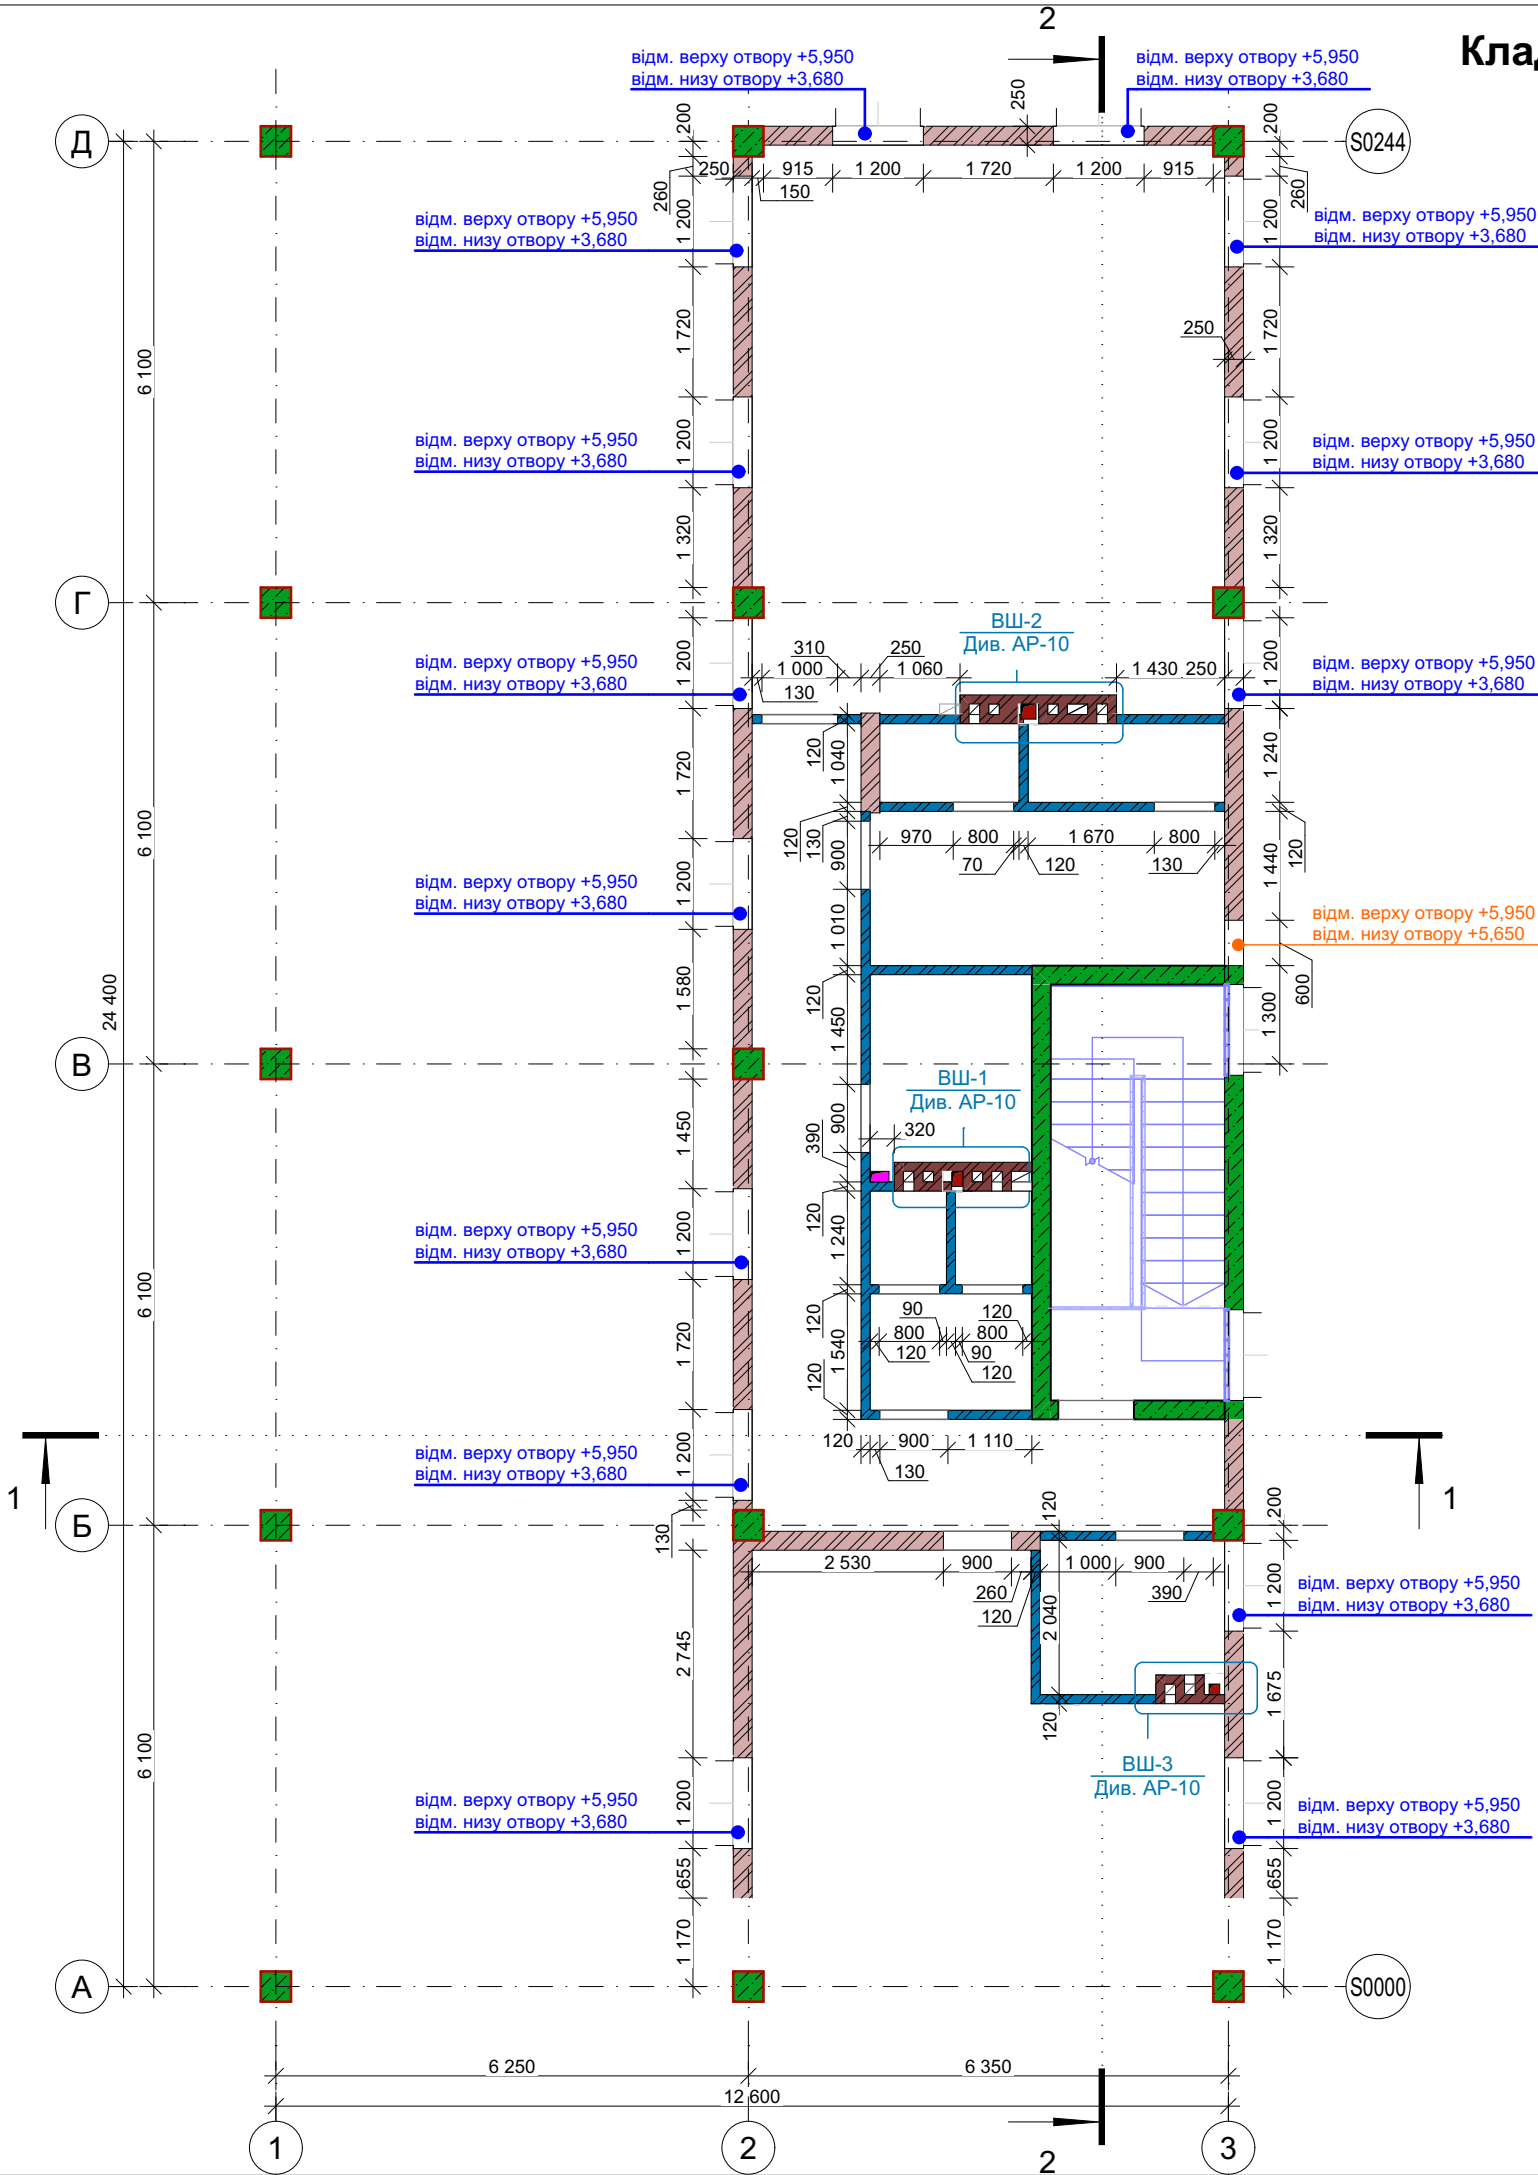


- Примітки:**
- 1. Загальні дані див. арк. АР-01;
 - 2. За умовну відмітку 0,000 прийнято відмітку поверхні чистої підлоги першого поверху;
 - 3. Розріз 1-1, Розріз 2-2 див. арк. АР-09;
 - 4. Даний лист дивись разом з арк. АР-06а ;
 - 5. Висота внутрішнього дверного отвору 2,1м від рівня чистої підлоги;
 - 6. Відмітка отвору вказана від рівня поверхні чистої підлоги першого поверху;
 - 7. Підмурівку виконувати після вибору та погодження остаточних конструкцій вітрин, вікон та входних дверних блоків;
 - 8. Вибірку кладки див. арк. АР-06а;
 - 9. Повнотіла цегла М100 на розчині М100;
 - 10. Схему вентшахт див. арк. АР-10.


Умовні позначення		
Позначення	Найменування	Примітки
	- стіни та перегородки з повнотілої цегли	
	- залізобетон	
	- вентканали	
	- відм. верху отвору від відм. 0,000	
	- відм. низу отвору від відм. 0,000	

б	1	Зам.	-		2025.08.22	Розширено отвори під двері.					
а	1	Зм.	-		2025.08.12	Забрано раніше передбачені перегородки.					
						08-24-П-АР-05			Серія АА №009684		
						Нове будівництво птахофабрики на території Щирецької селищної ради Львівського району, Львівської області (за межами населених пунктів)					
Зм.	Клп.	Арк.	№Док.	Підпис	Дата						
ГП						Контрольно-пропускний пункт			Стадія	Арк.	Аркушів
									Р	076	
Проектував						Кладочний план 2-го поверху			 Проектна організація ТзОВ "Лоджистракт"		
Перевірив											
Н. контроль											

План підвісної стелі 1-го поверху. М 1:100

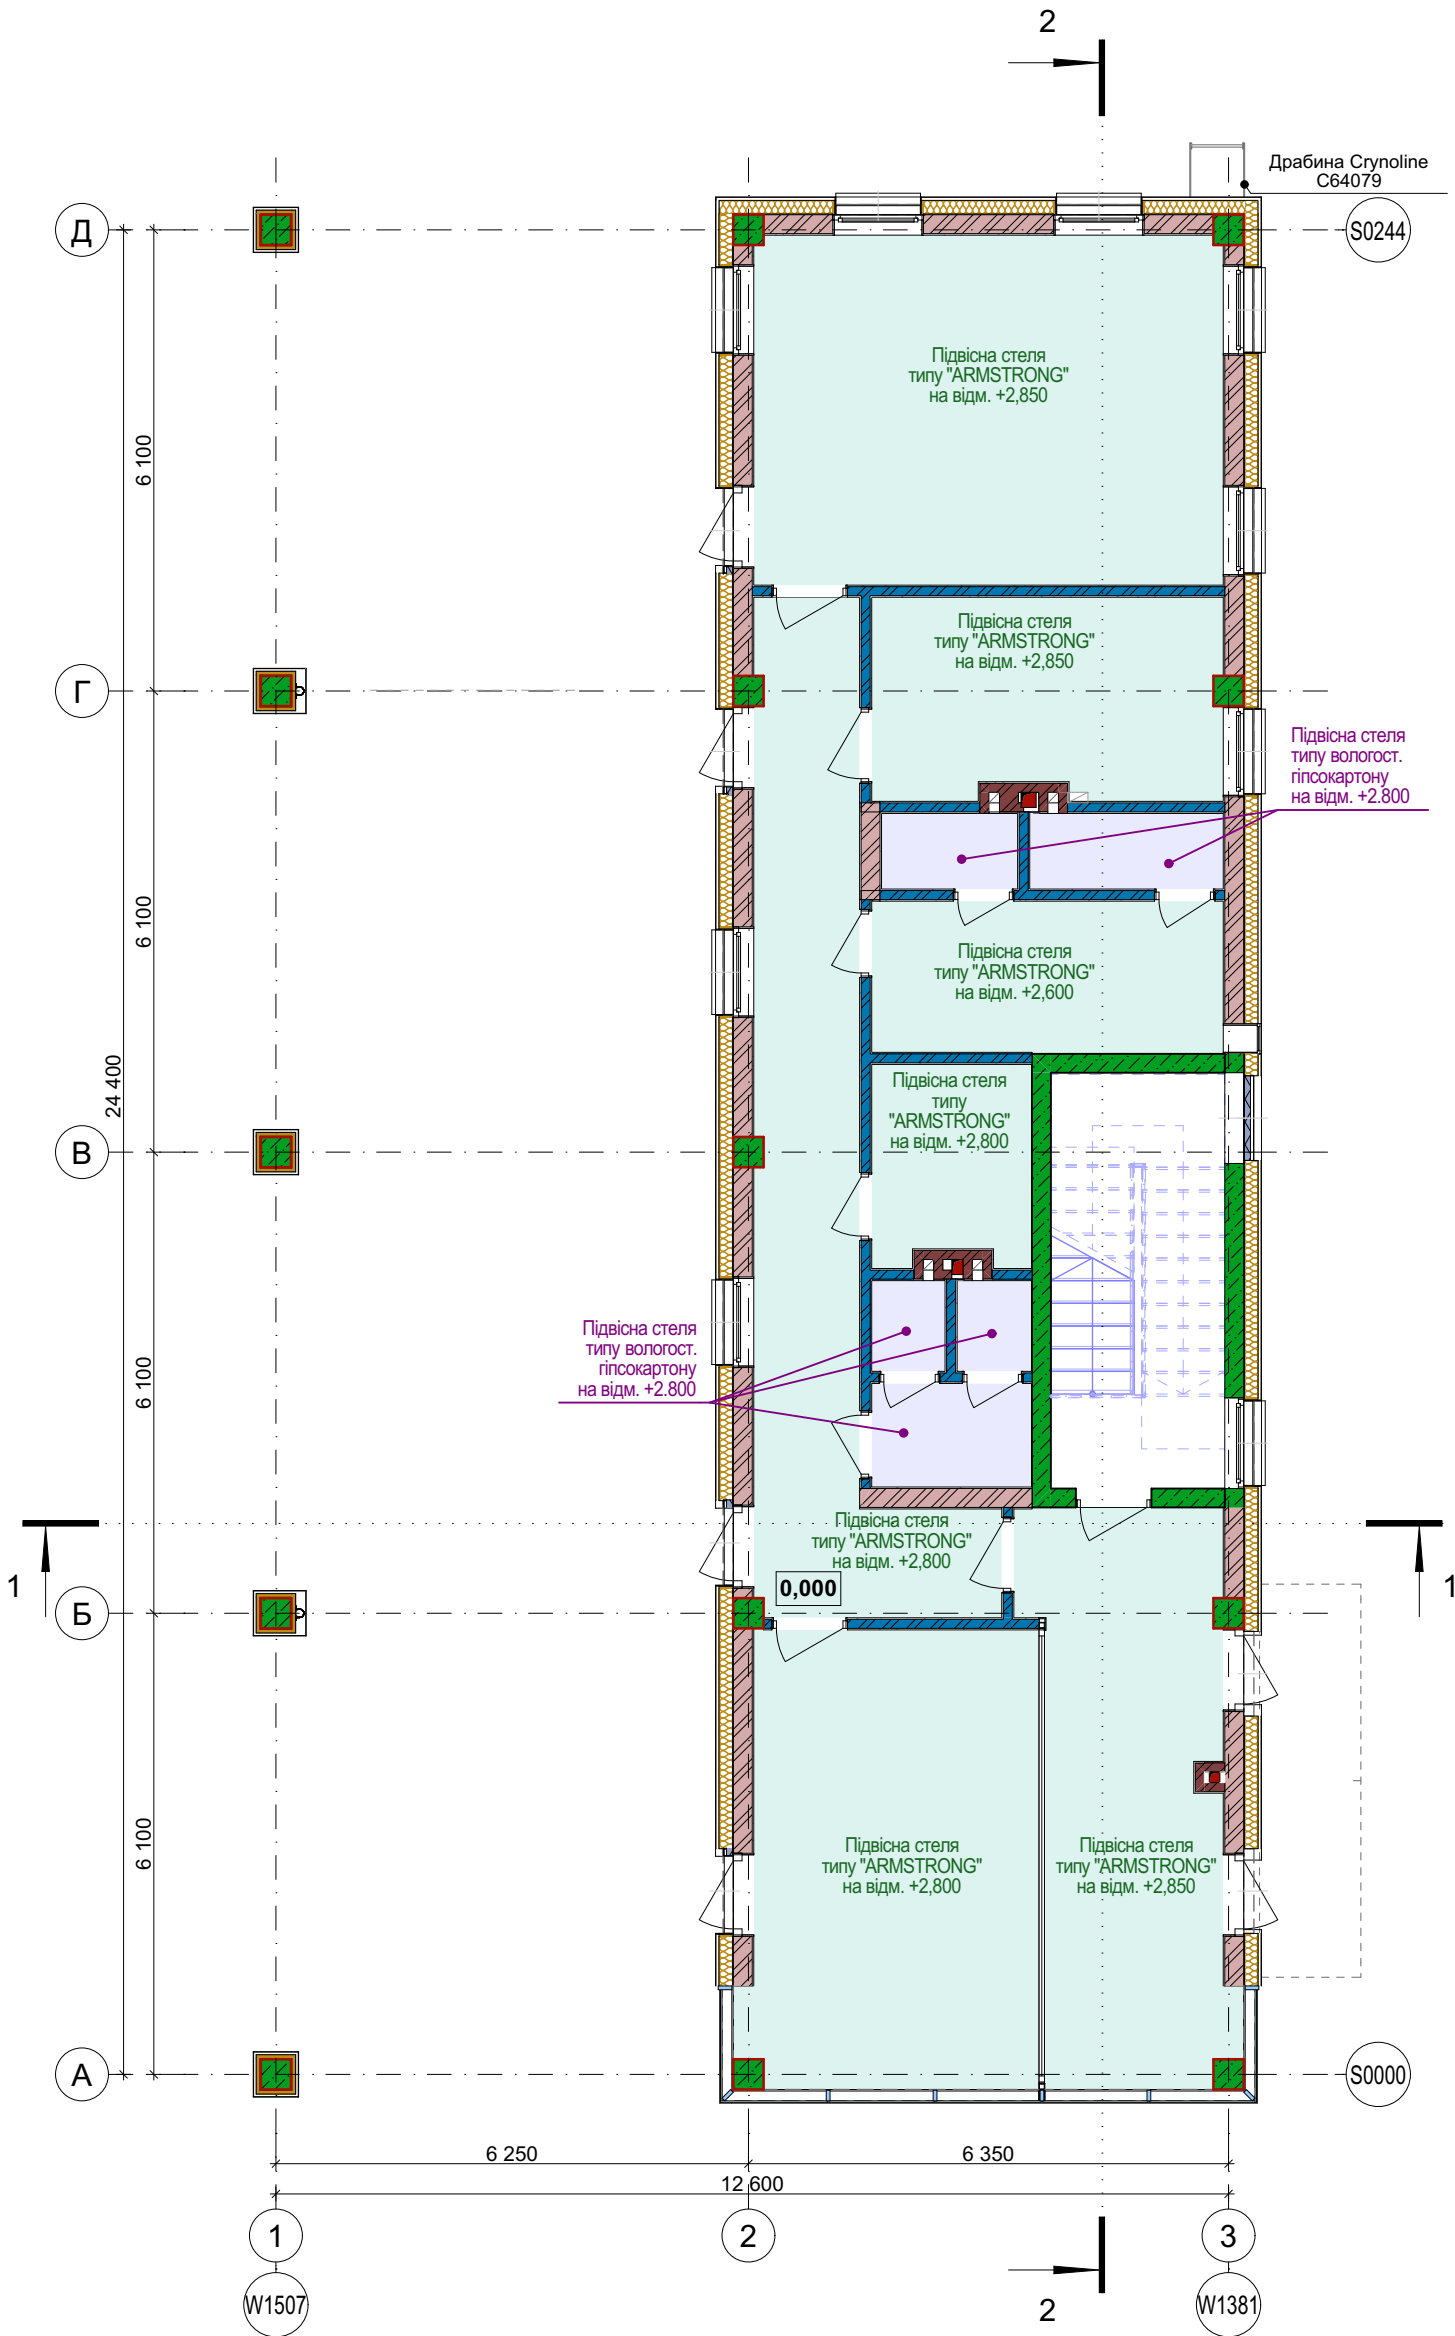

План підвісної стелі 2-го поверху. М 1:100

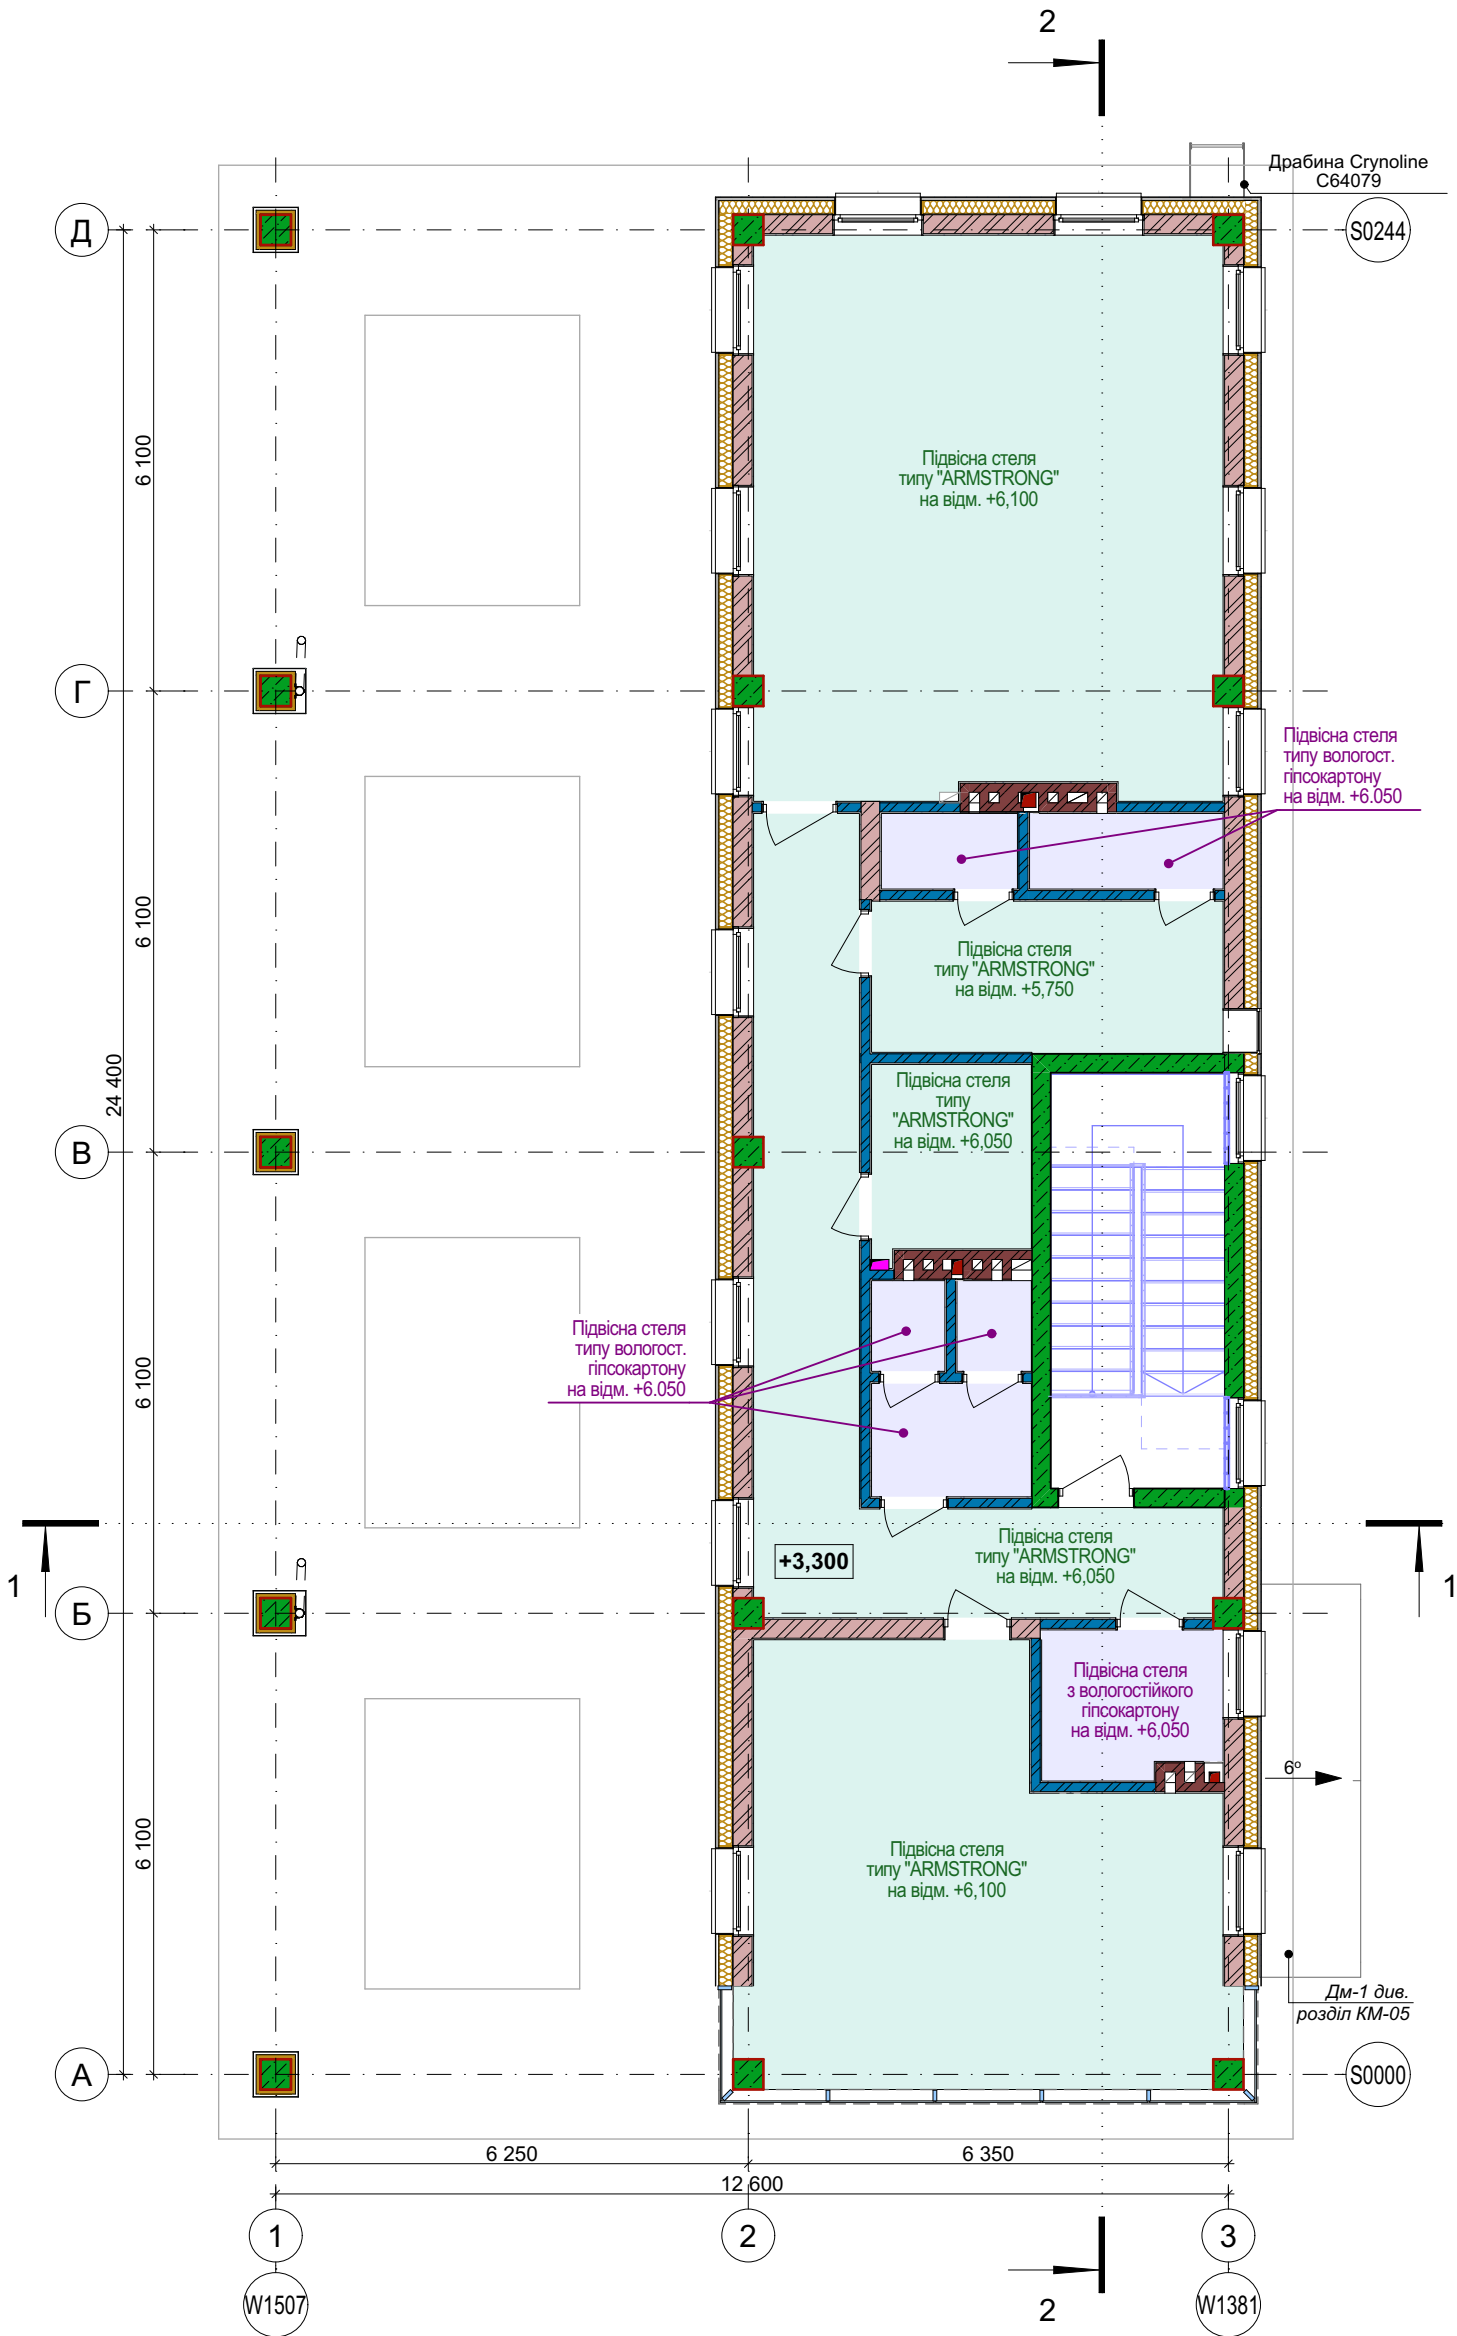

Примітки:
1. Загальні дані див. арк. АР-01;
2. За умовну відмітку 0,000 прийнято відмітку поверхні чистої підлоги першого поверху;
3. Розріз 1-1, Розріз 2-2 див. арк. АР-09;
4. Відмітка підвісної стелі вказана від рівня поверхні чистої підлоги першого поверху.


а	1	Зм.	-	2025.08.12	Змінено відмітки висоти підшивки стелі.
					08-24-П-АР-05
					Серія АА №009684
					Нове будівництво птахофабрики на території Щирецької селищної ради Львівського району, Львівської області (за межами населених пунктів)
Зм.	Кп.	Арк.	№Док.	Підпис	Дата
ГП					
					Контрольно-пропускний пункт
					Р
					08а
					Архив
Проектував					
Перевірив					
Н. контроль					
					План підвісної стелі 1-го поверху, План підвісної стелі 2-го поверху
					LOGISTRUCT
					Проектна організація
					ТзОВ "Лоджистракт"

Вентшахта ВШ-1

M 1:50


Січення А-А

M 1:50

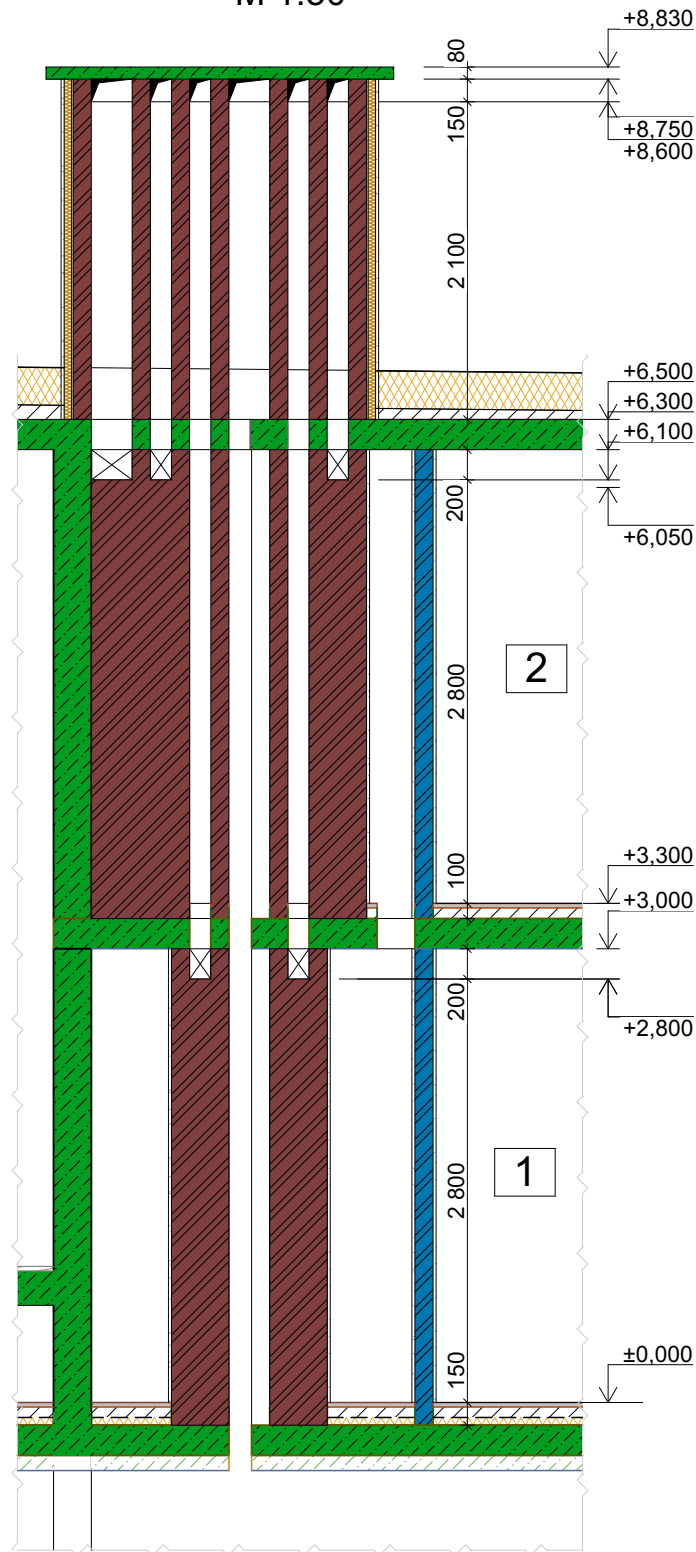


План 1-го поверху

M 1:50

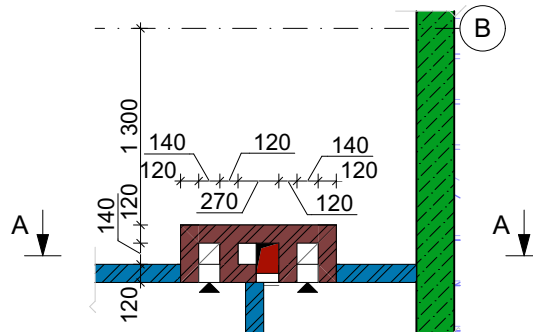


План 2-го поверху

M 1:50

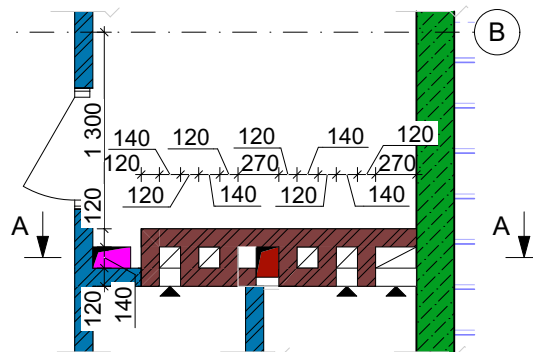

План покрівлі

M 1:50

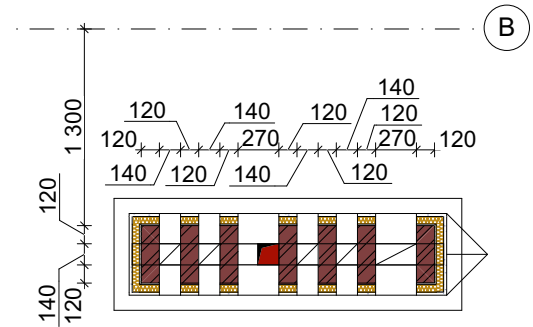


Вентшахта ВШ-2

M 1:50


Січення Б-Б

M 1:50

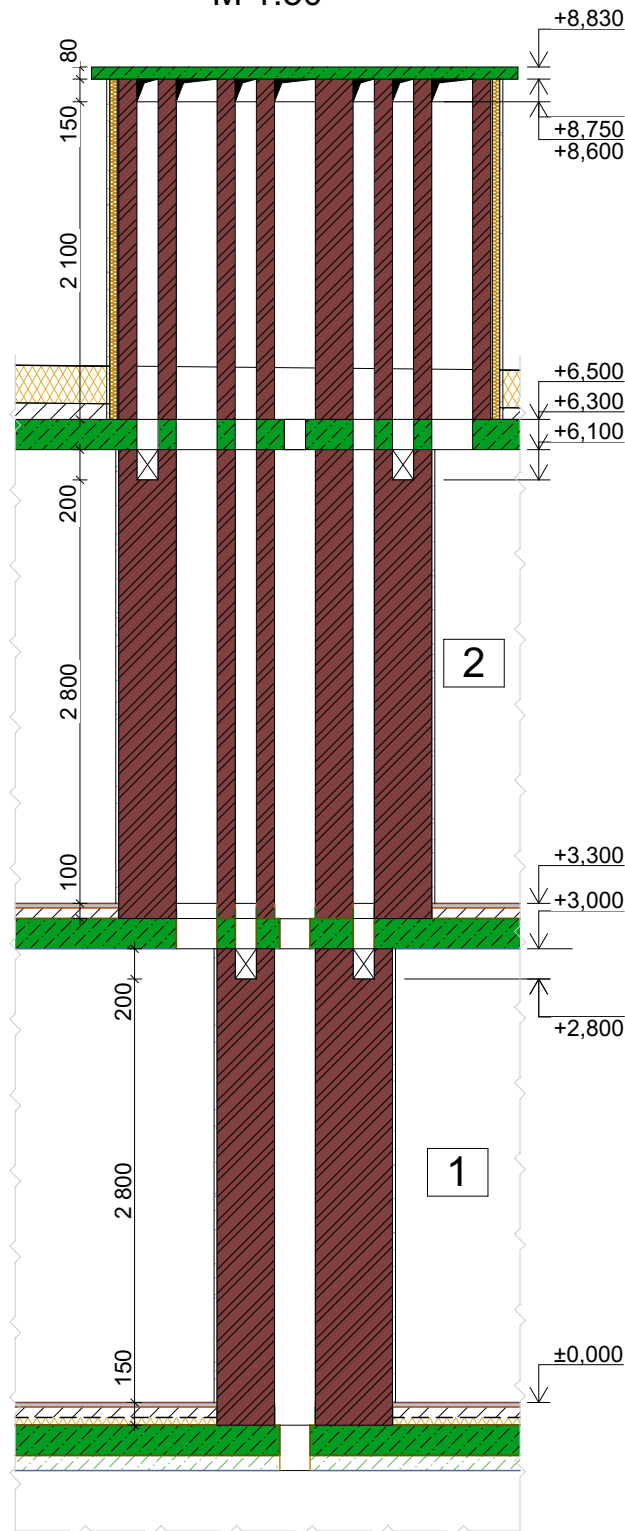


План 1-го поверху

M 1:50

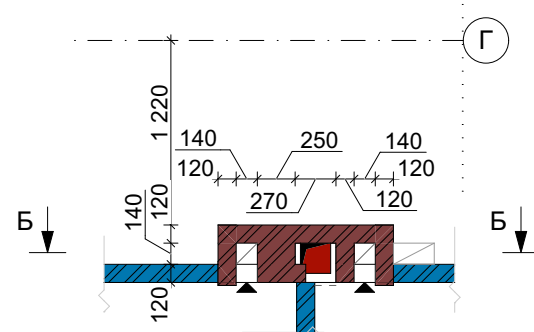


План 2-го поверху

M 1:50

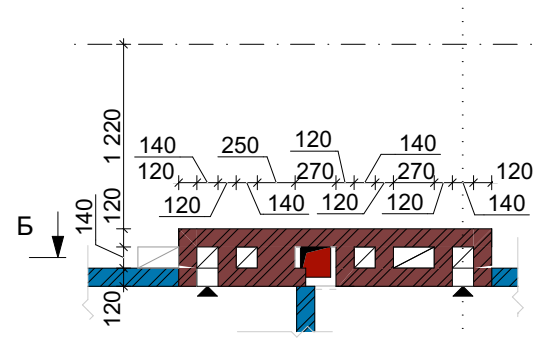

План покрівлі

M 1:50

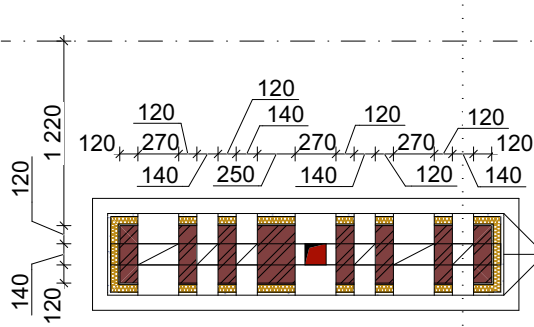


Вентшахта ВШ-3

M 1:50


Січення В-В

M 1:50

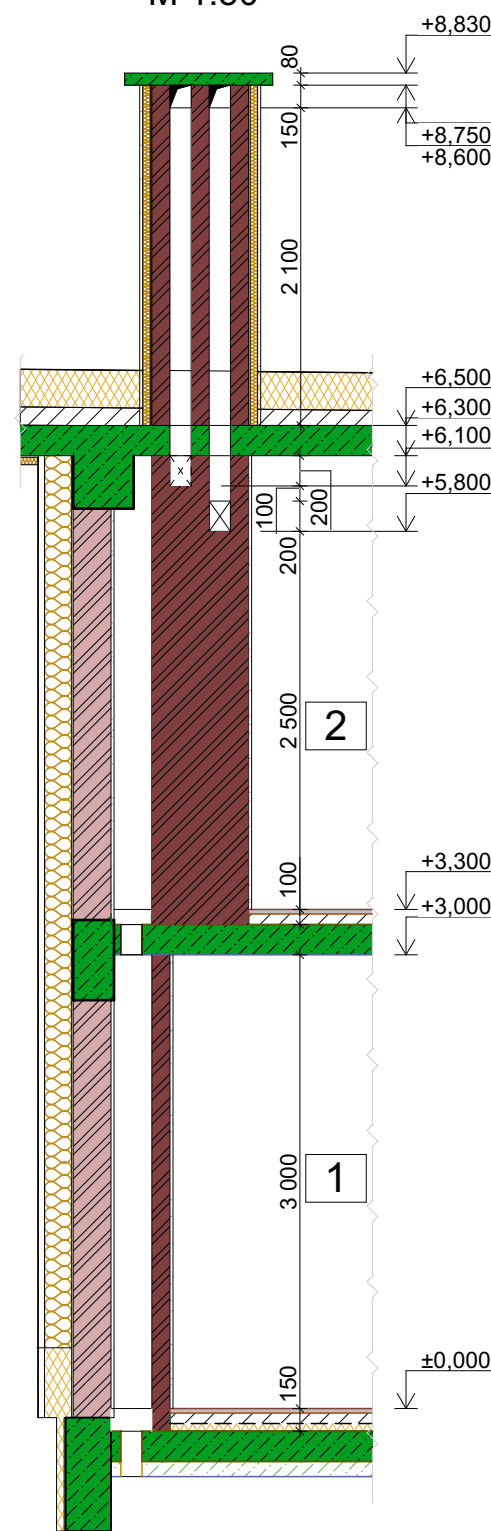


План 1-го поверху

M 1:50

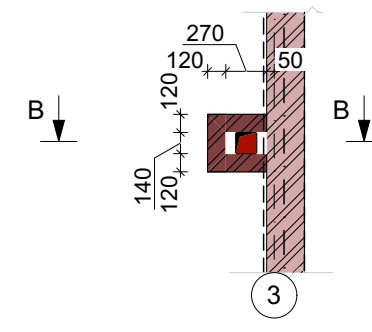


План 2-го поверху

M 1:50

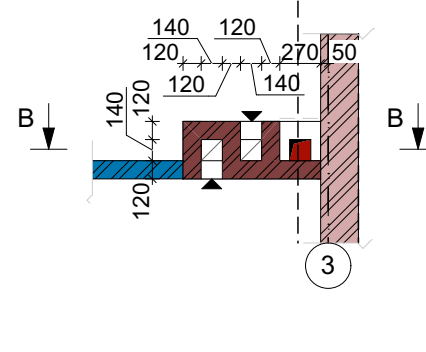

План покрівлі

M 1:50

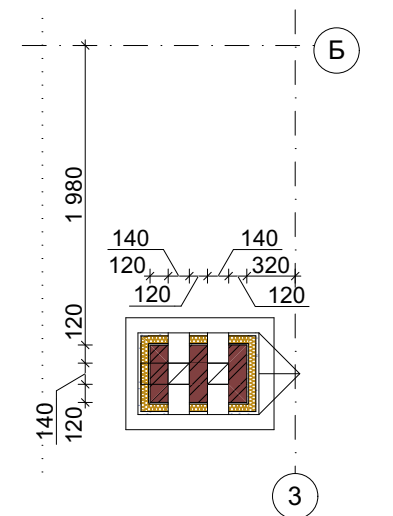


Примітки:


1. Загальні дані див. арк. АР-01;
2. За умовну відмітку 0,000 прийнято відмітку поверхні чистої підлоги першого поверху;
3. Позначення вентканалів показано на кладочному плані;
4. Вентканали мурувати з повнотілої керамічної цегли із повним заповненням швів цементно-піщаним розчином;
5. Внутрішню поверхню мурованих каналів необхідно зетерти цементно-піщаним розчином або загілізувати металевим коробом;
6. Сколення цегли в середину каналу не допускається;
7. Розчин, що видавлених в середину каналу, та будівельне сміття необхідно прибрати;
8. Вентшахти над рівнем горючого перекриття необхідно утеплити мінераловатними плитами товщиною не менше 50мм. Використовувати пінополістирольні плити для утеплення вентшахт-забороненно!;
9. Завершення коменів необхідно накрити з/б плитами див розділ К3-05.

						08-24-П-АР-05	Серія АА №009684		
						Нове будівництво птахофабрики на території Щирецької селищної ради Львівського району, Львівської області (за межами населених пунктів)			
Зм.	Кп.	Арк.	№Док.	Підпис	Дата				
ПП						Контрольно-пропускний пункт	Стадія	Арк.	Аркушів
							Р	10	
Проектував						Вентшахти ВШ-1, ВШ-2,ВШ-3	 LOGISTRUCT Проектна організація ТзОВ "Лоджистракт"		
Перевірів									
Н. контроль									


Робочий фасад в осях А-Д. М 1:100

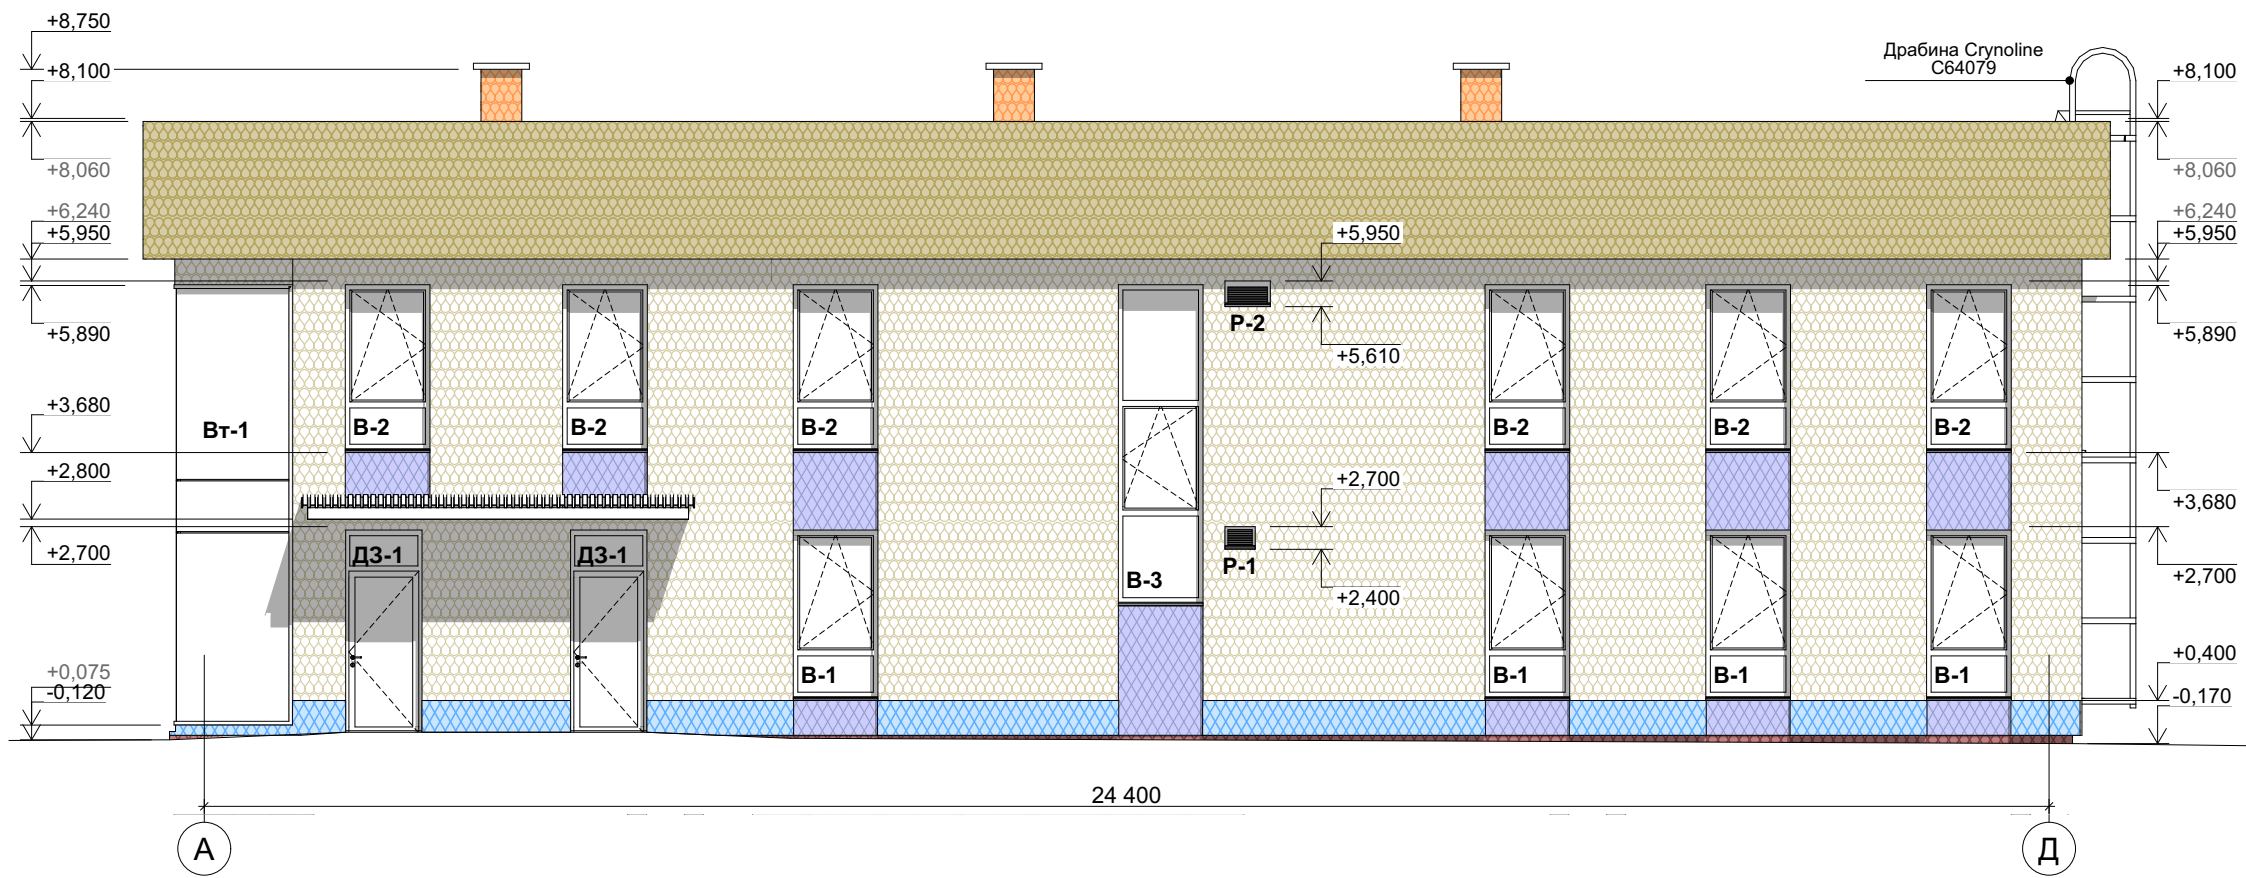


Робочий фасад в осях 1-3. М 1:100

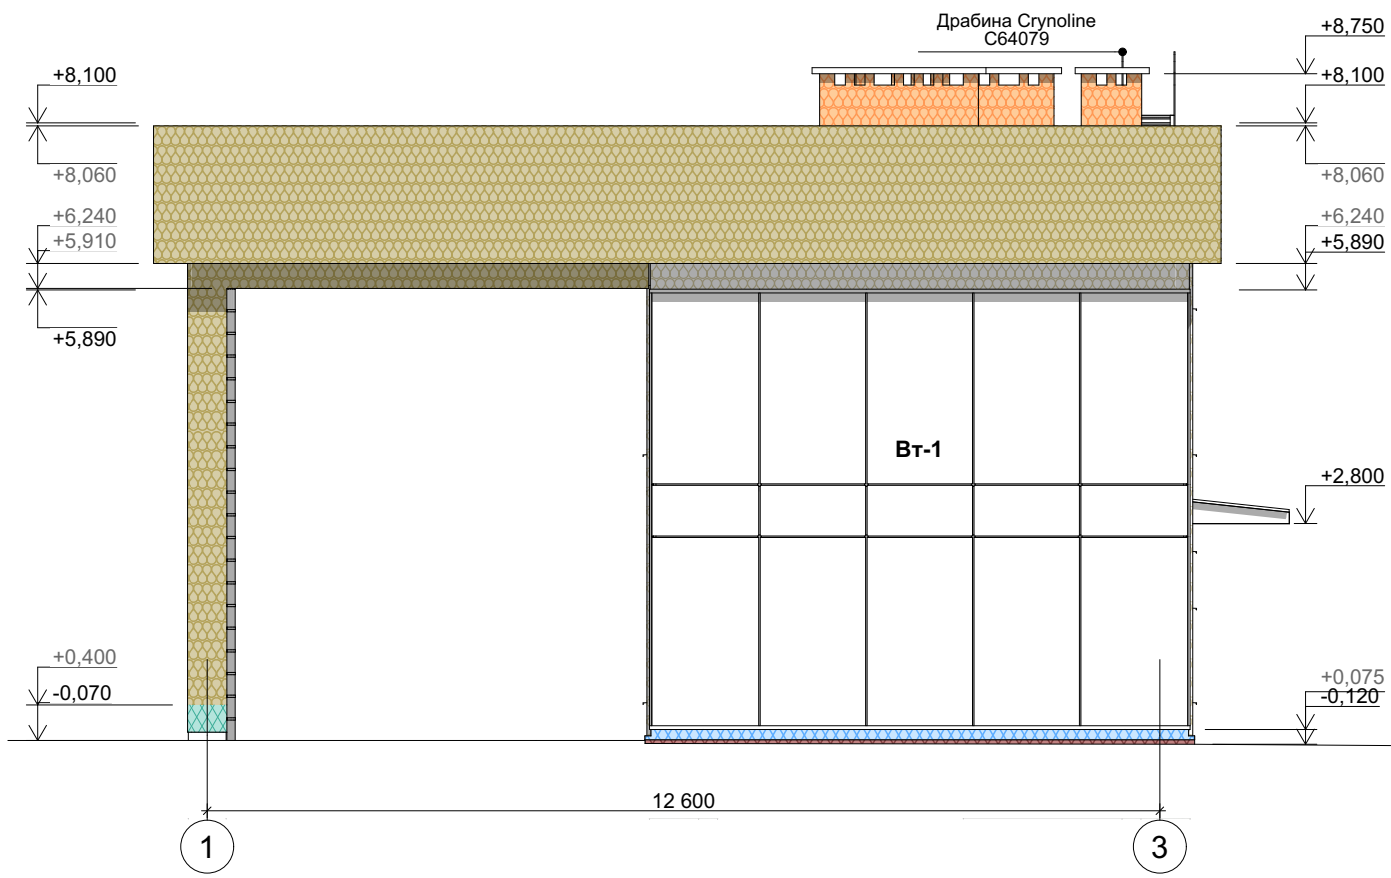

Робочий фасад в осях Д-А. М 1:100

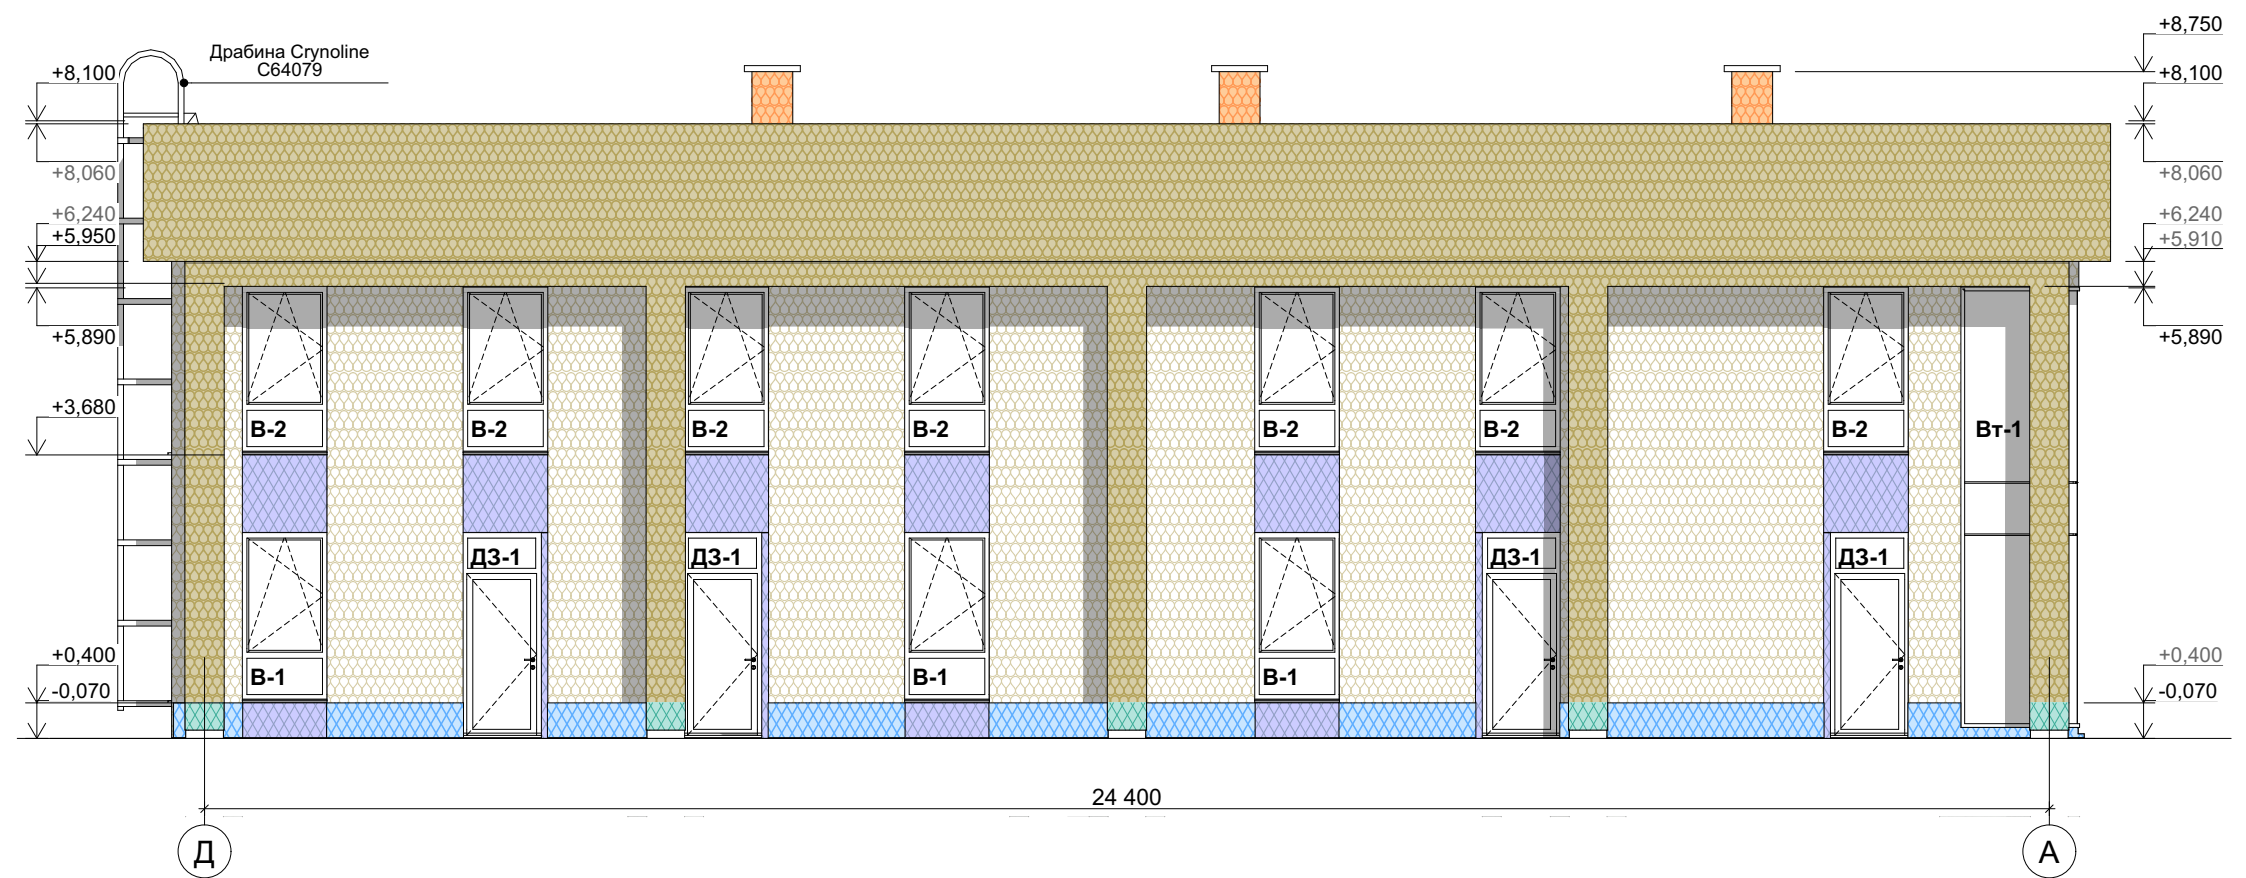

Робочий фасад в осях 3-1. М 1:100

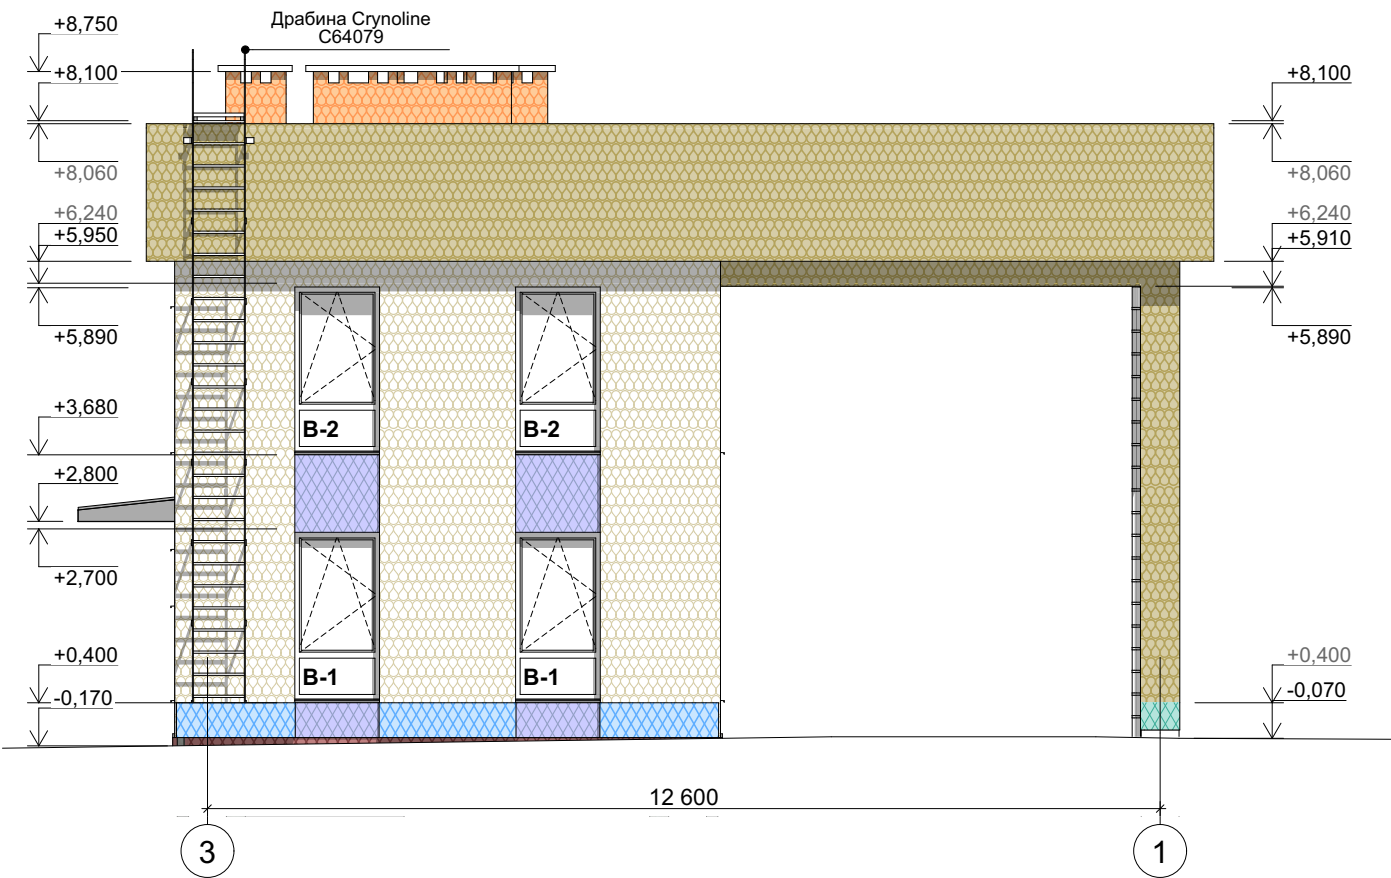


Зведена специфікація утеплення фасаду					
	Елемент	t, м	Умовне позначення	Об'єм, м³	Примітки
PIR плита					
	Стіни	0,08		1,92	
ЕПП					
Екструдований пінополістирол	Колони	0,05		0,20	
	Парапет	0,05		7,92	
	Стіни	0,15		2,75	
	Цоколь	0,05		2,16	
Мінеральна вата					
	Балки	0,05		1,09	
	Вентканали	0,05		1,43	
	Колони	0,05		2,60	
	Парапет	0,05		9,37	
	Стіни	0,18		40,68	
	Стіни (в місці вітрини)	0,15		0,94	
	Утеплення під покрівл.(балки)	0,03		0,49	
	Утеплення під покрівлю	0,05		6,13	

Примітки:


- Загальні дані див. арк. 01;
- За умовну відмітку 0,000 прийнято відмітку поверхні чистої підлоги першого поверху.
- Зведена специфікація утеплення фасадів подана на всі фасади.

						08-24-П-АР-05	Серія АА №009684				
						Нове будівництво птахофабрики на території Щирецької селищної ради Львівського району, Львівської області (за межами населених пунктів)					
Зм.	Кп.	Арк.	№Док.	Підпис	Дата	Контрольно-пропускний пункт			Стадія	Арк.	Аркушів
ПП									Р	11	
Проектував						Робочі фасади в осях А-Д; Д-А; 1-3; 3-1			 Проектна організація ТзОВ "Лоджистракт"		
Перевіряв											
Н. контроль											


Фасад в осях А-Д. М 1:100

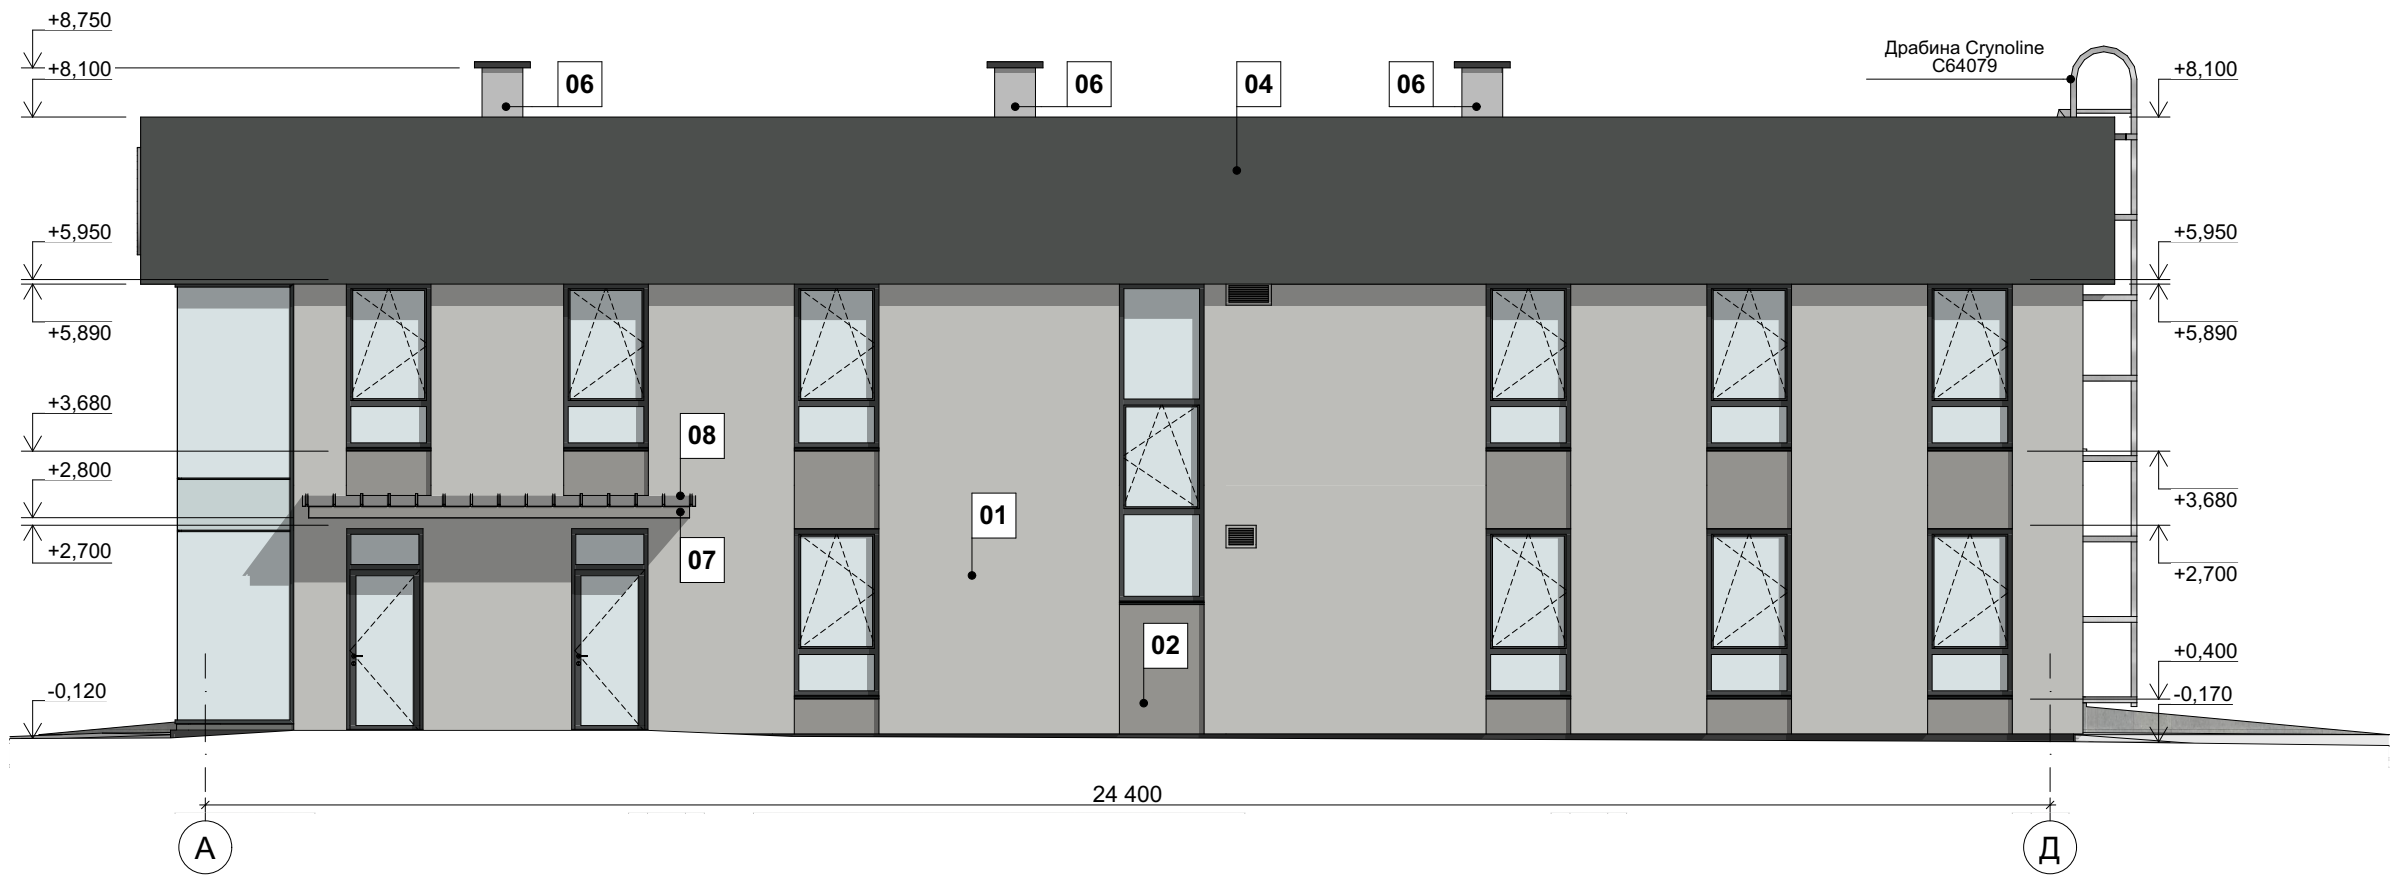


Фасад в осях 1-3. М 1:100

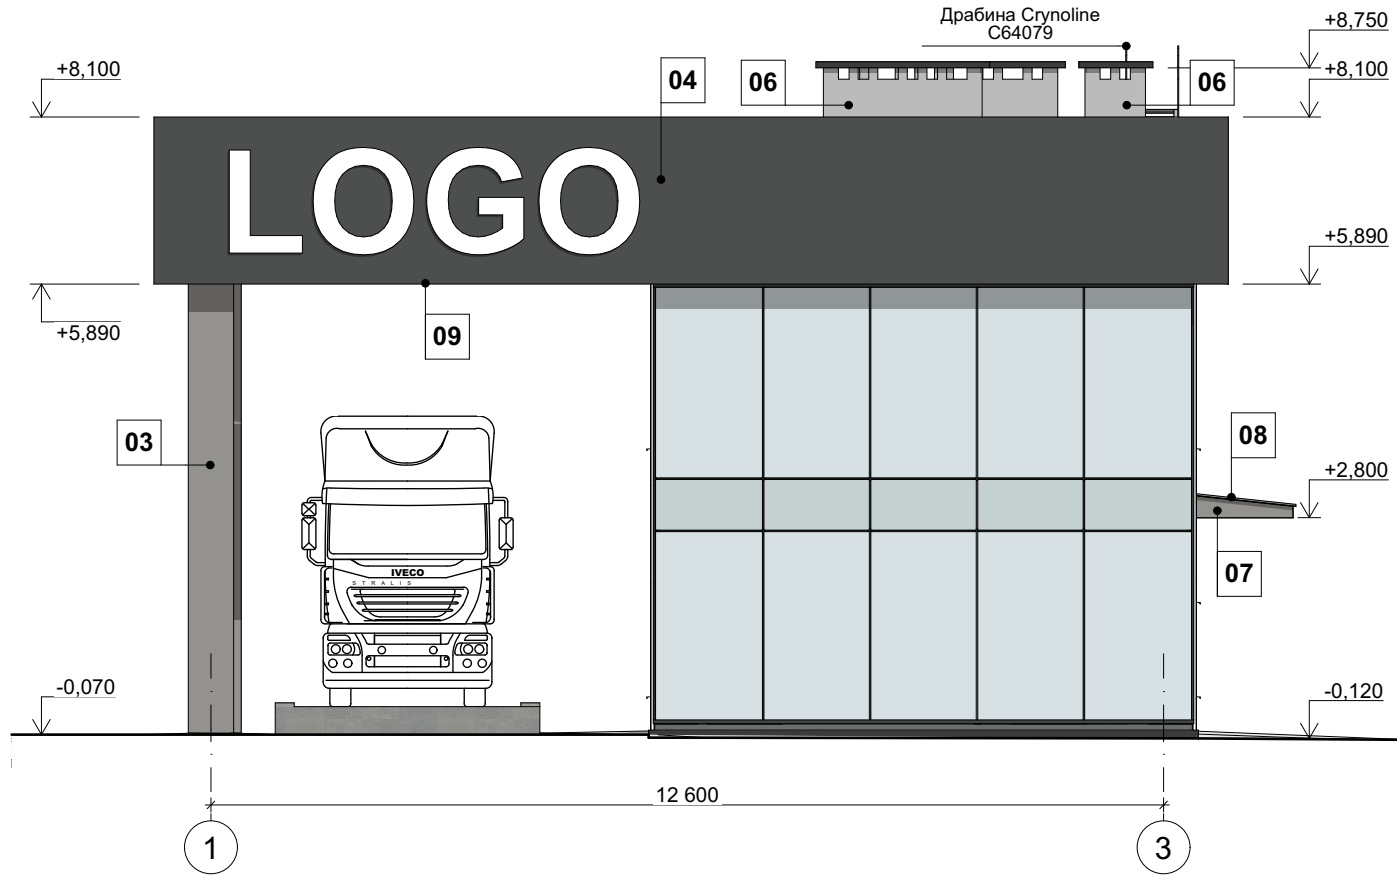

Фасад в осях Д-А. М 1:100

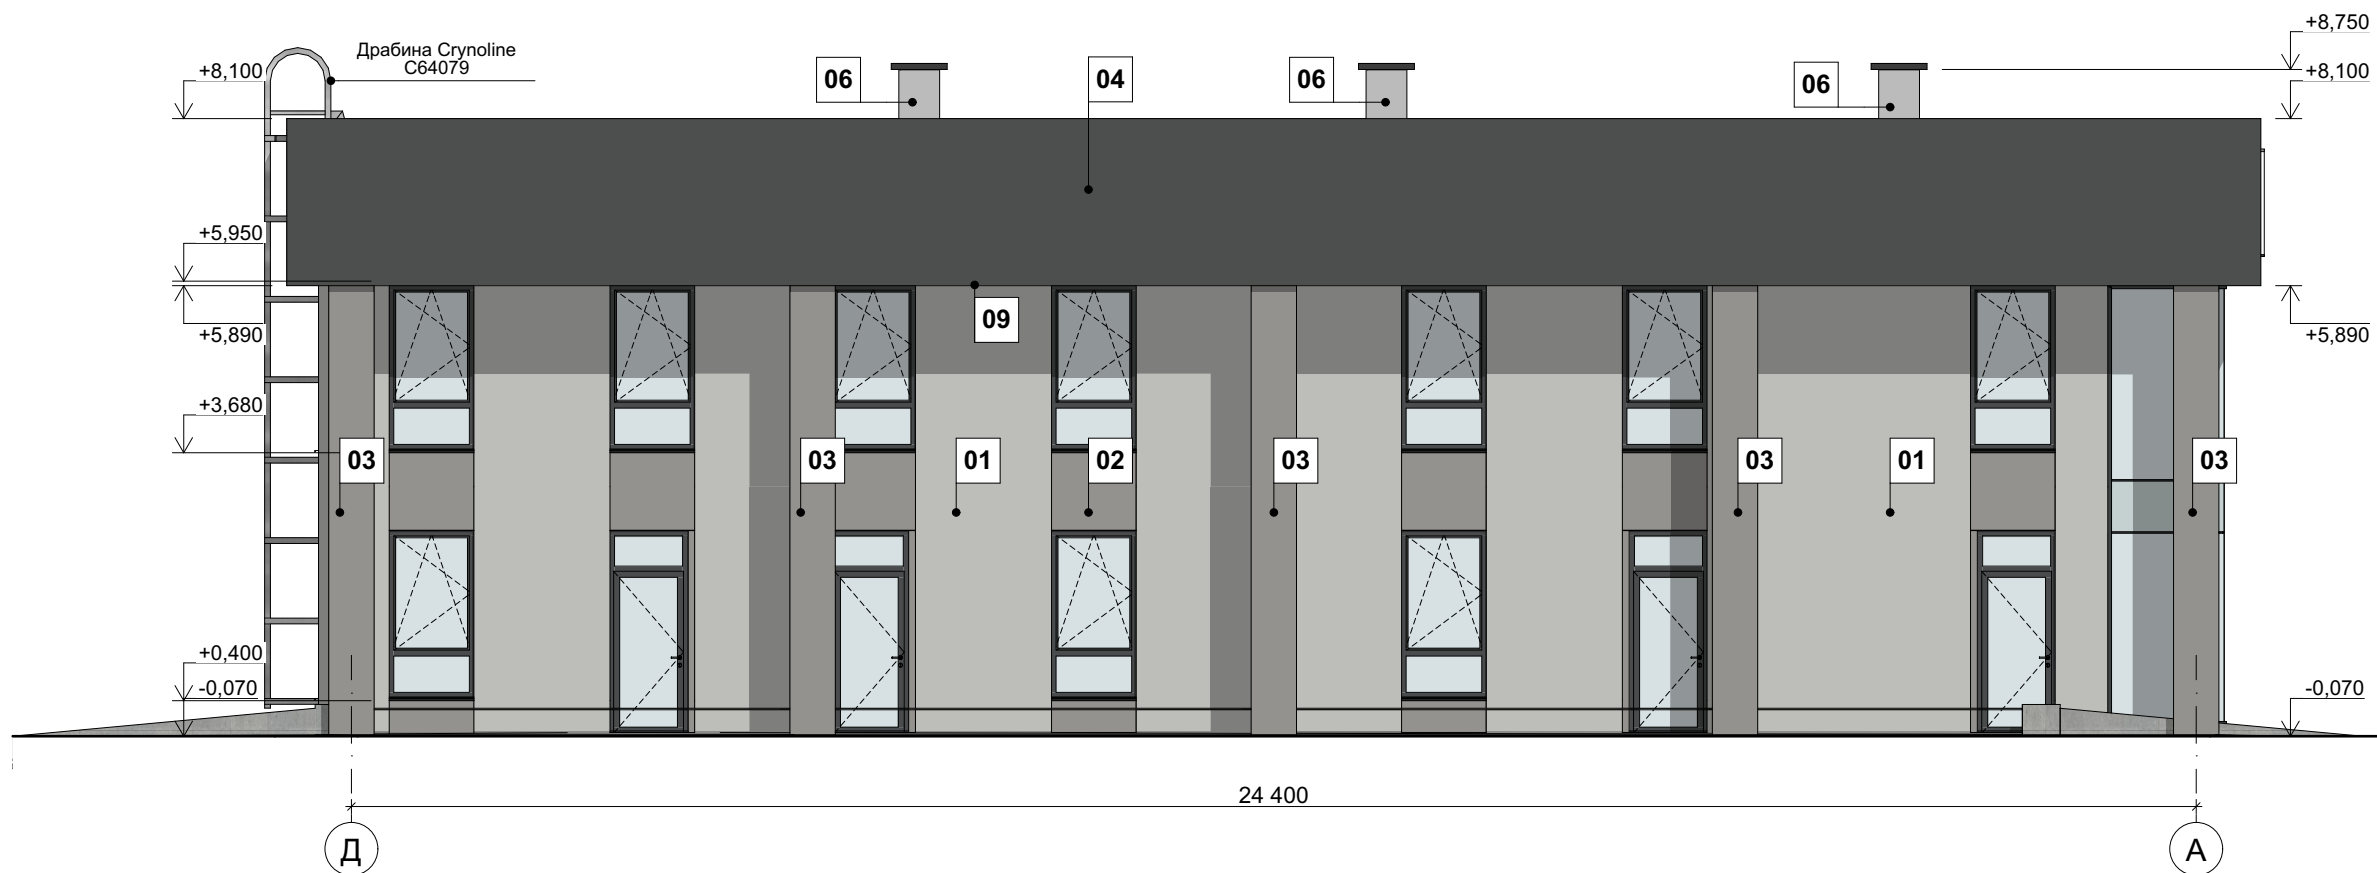

Фасад в осях 3-1. М 1:100

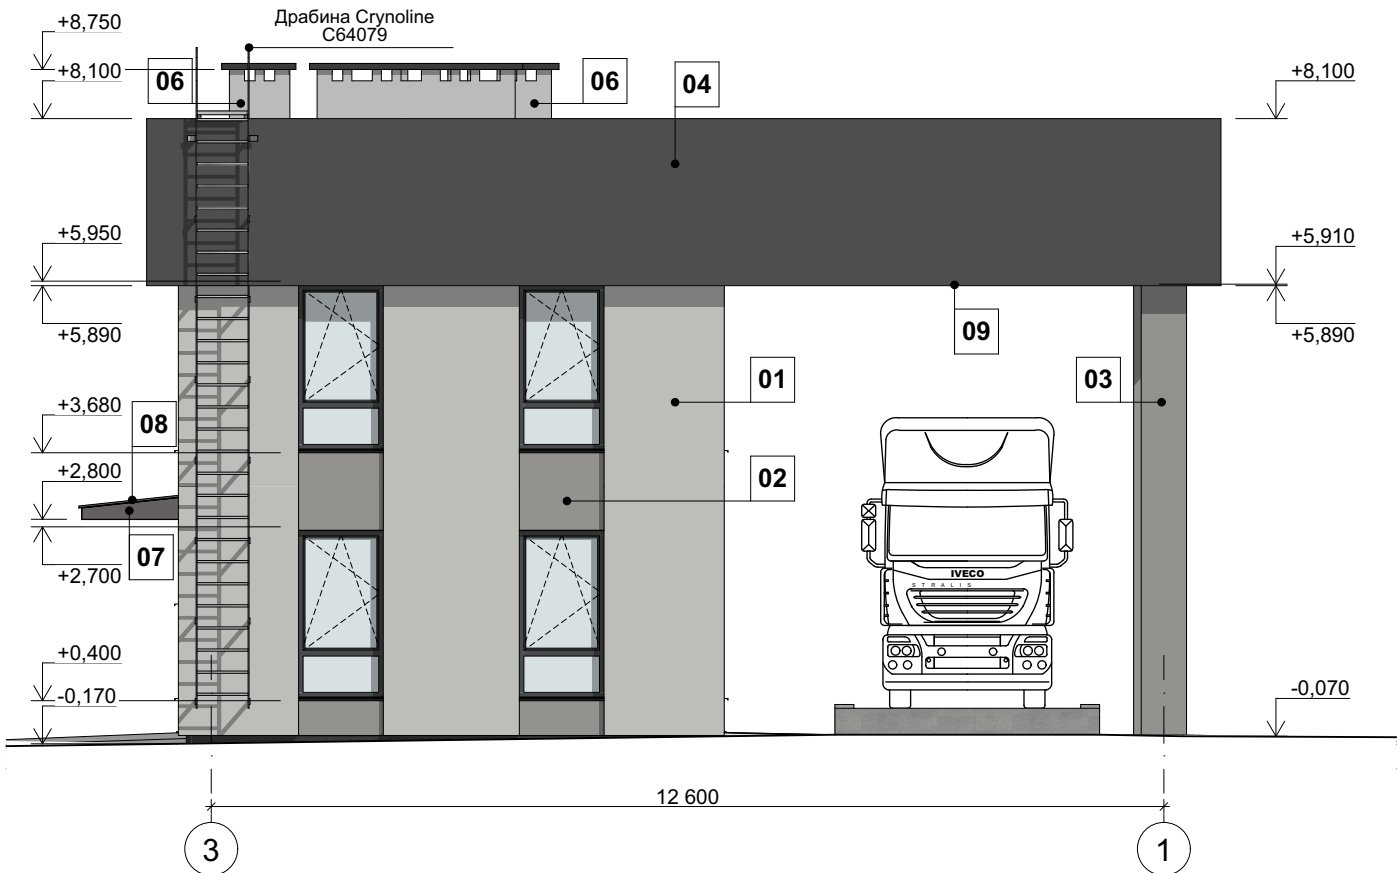

Зведена специфікація опорядження фасадів						
№ п/п	Елемент фасаду	Матеріал оздоблення	Код, номер матеріалу	Зразок кольору	Площа матеріалу, м2	Примітки
01	Стіни	Композитні панелі	_Fundermax 0074 Pastel Grey		291,11	
02	Стіни	Композитні панелі	_Fundermax 0075 Dark Grey		29,42	
03	Колони	Композитні панелі	_Fundermax 0075 Dark Grey		73,60	
04	Парапет	Композитні панелі	_Fundermax 0900 Dark Cyber Grey		178,97	
05	Парапет	Пофарбування (внутр.ст.)	RAL 9006		116,46	
06	Вентшахти	Пофарбування	RAL 9006		31,32	
07	Дашок	Композитні панелі	_Fundermax 0075 Dark Grey		7,91	
08	Дашок	Профнастил Pruszyński T26 Retro. Вид профілювання: Nano	RAL 9007		6,76	
09	Покрівля	Композитні панелі (анізу)	_Fundermax 0074 Pastel Grey		215,18	

Примітки:

- Загальні дані див. арк. АР-01;
- За умовну відмітку 0,000 прийнято відмітку поверхні чистої підлоги першого поверху;
- Опорядження фасадів подано на всі фасади разом. В площу опорядження фасадів врахована площа відкосів;
- Матеріали оздоблення фасадів можуть бути іншого виробника, при умові дотримання кольору та фактури поданого в таблиці опорядження фасадів.

						08-24-П-АР-05	Серія АА №009684				
						Нове будівництво птахофабрики на території Щирецької селищної ради Львівського району, Львівської області (за межами населених пунктів)					
Зм.	Кіл.	Арк.	№Док.	Підпис	Дата	Контрольно-пропускний пункт			Стадія	Арк.	Аркушів
ПП									Р	12	
Проектував						Паспорт опорядження фасадів в осях А-Д; Д-А; 1-3; 3-1			 Проектна організація ТзОВ "Лоджистракт"		
Перевіряв											
Н. контроль											