
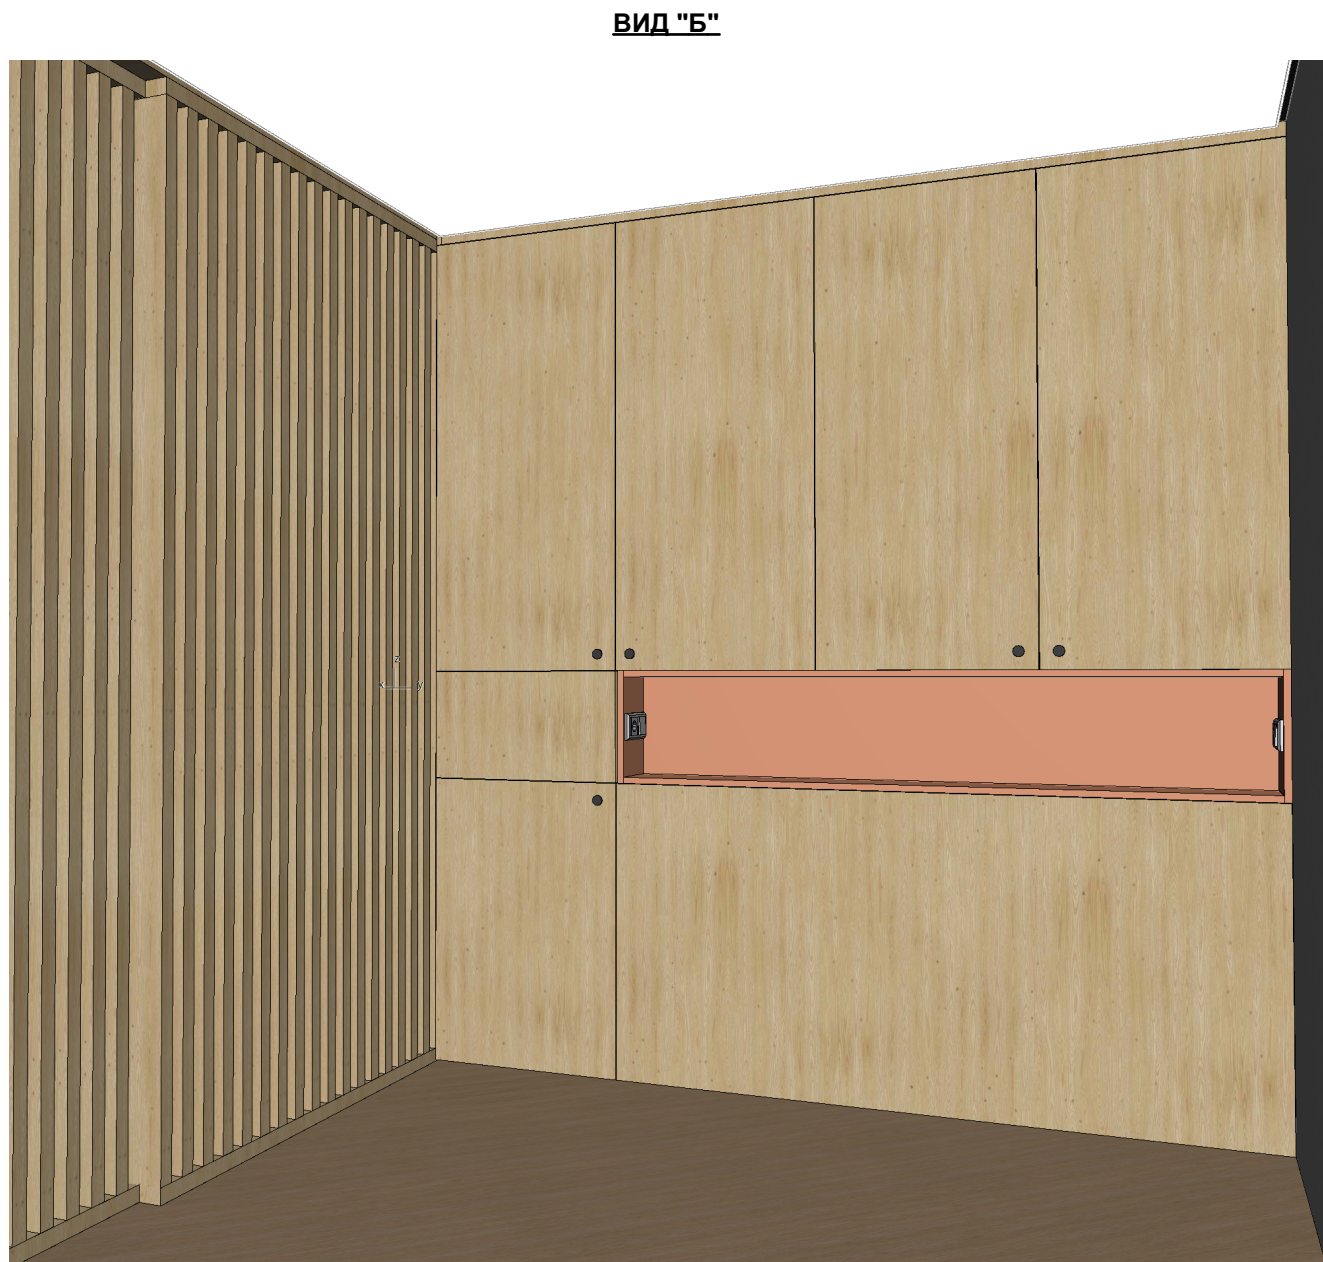
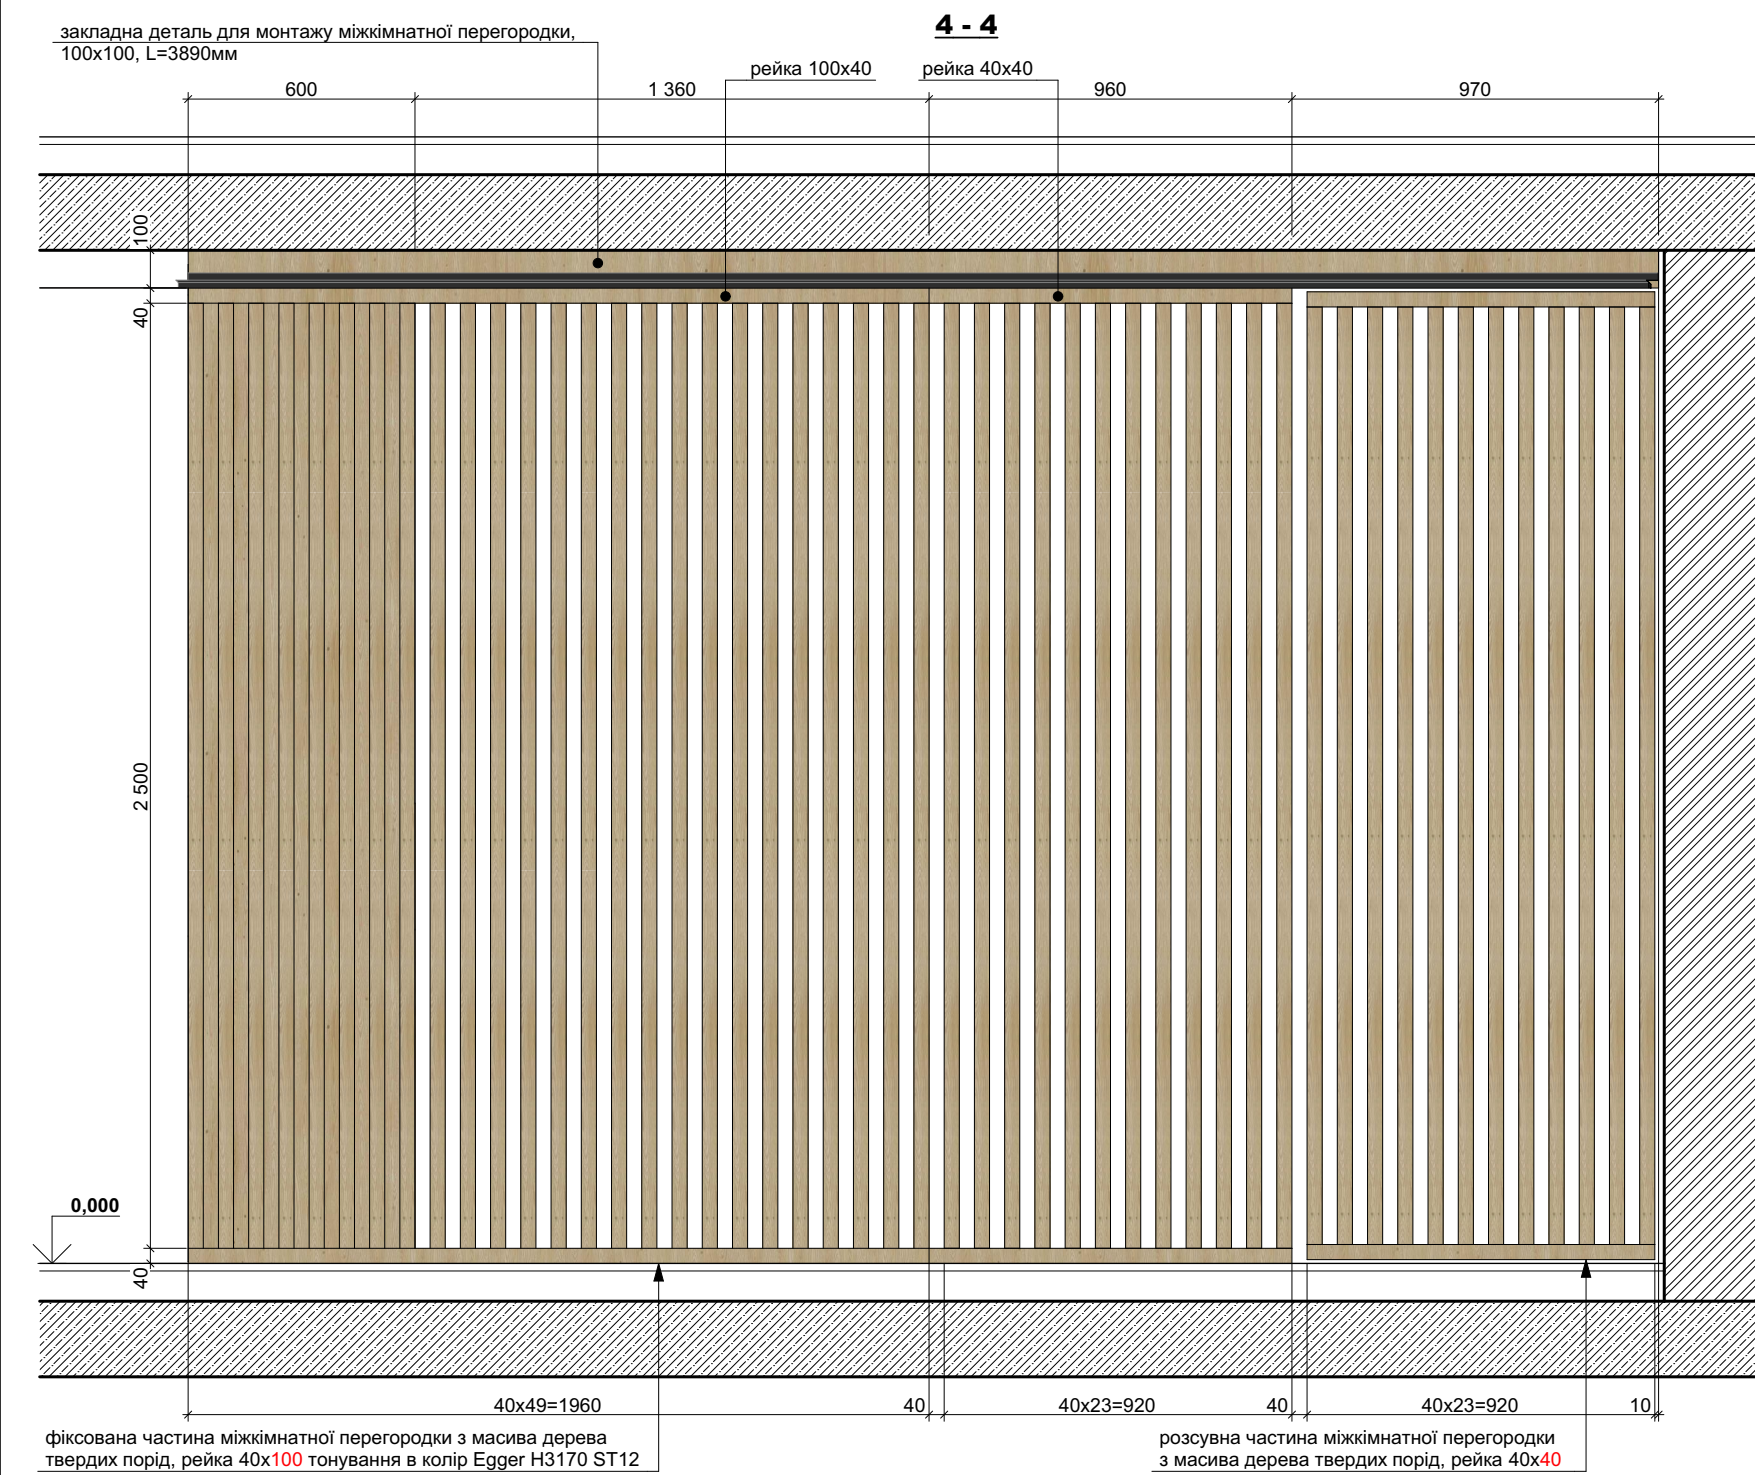
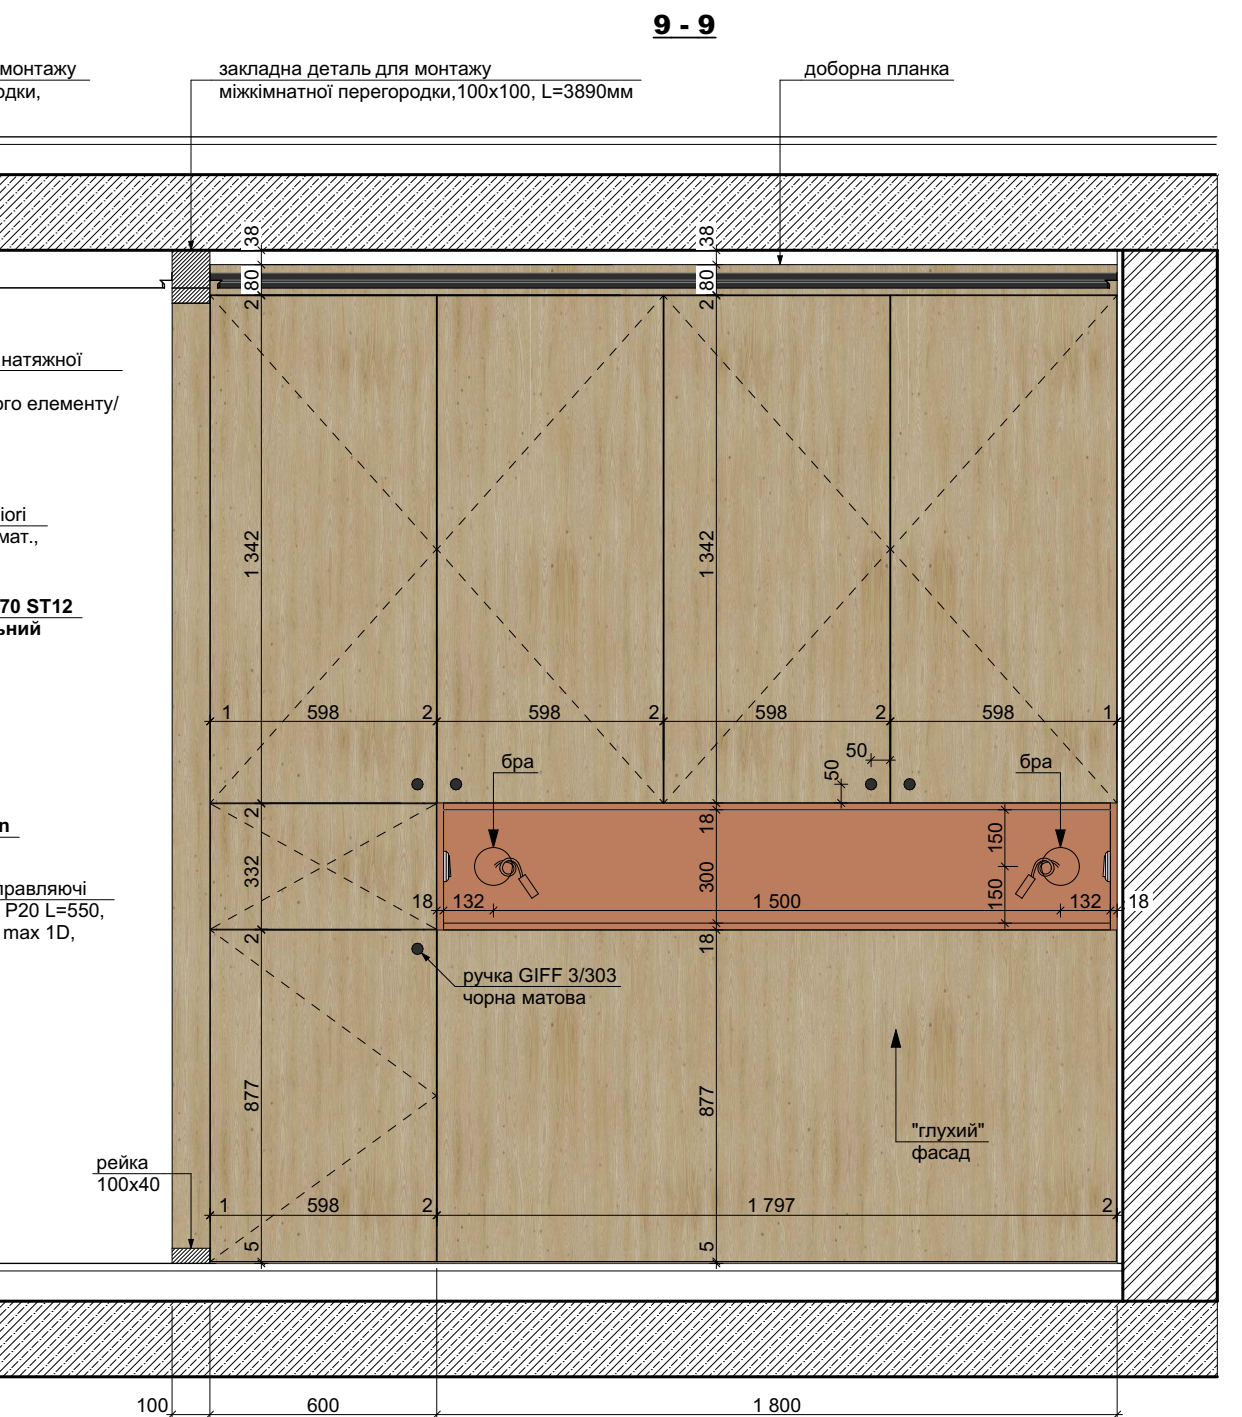
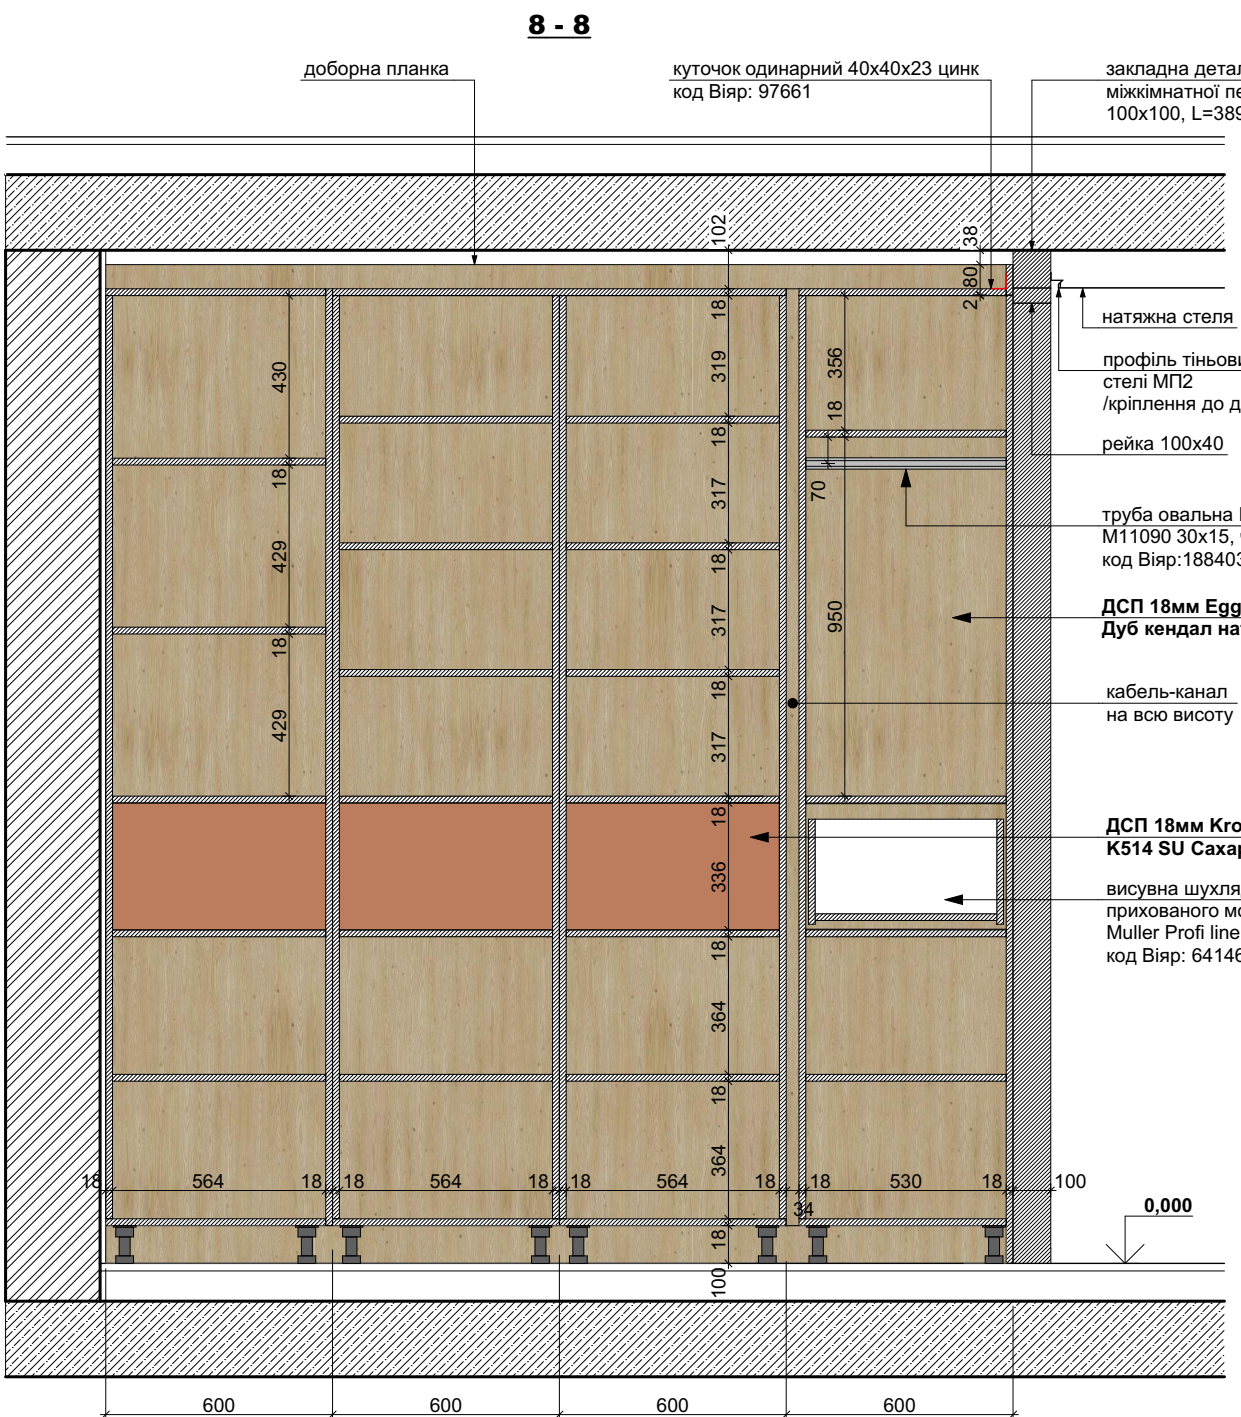
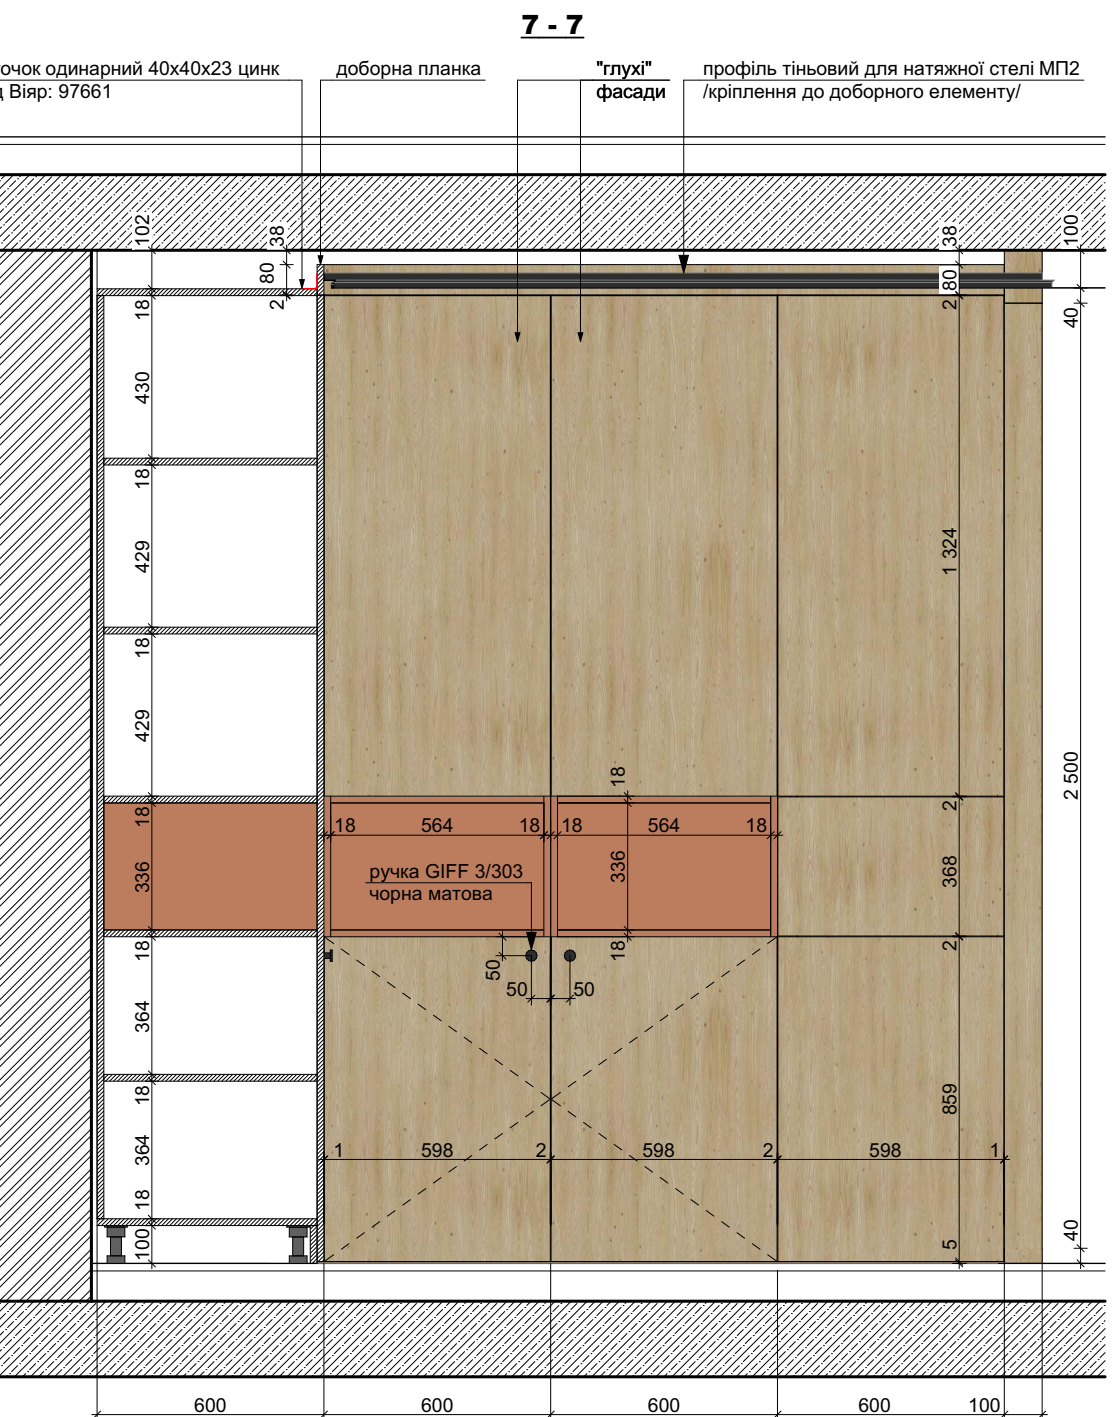
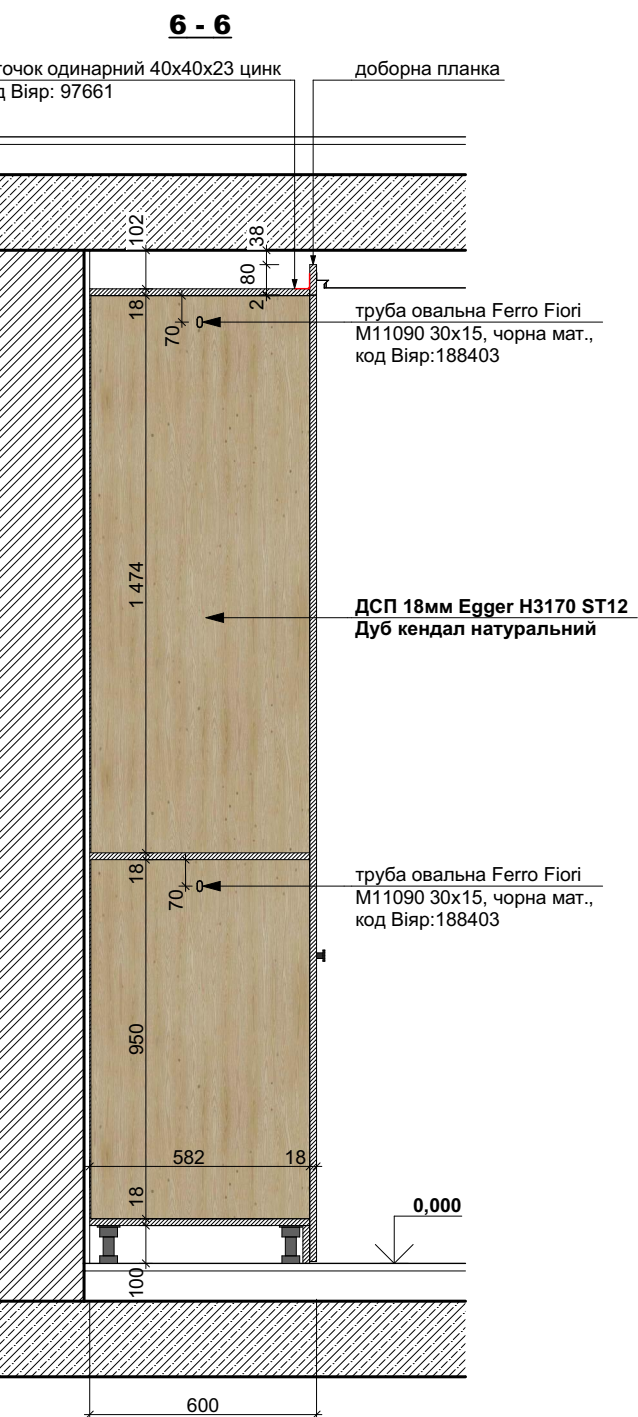
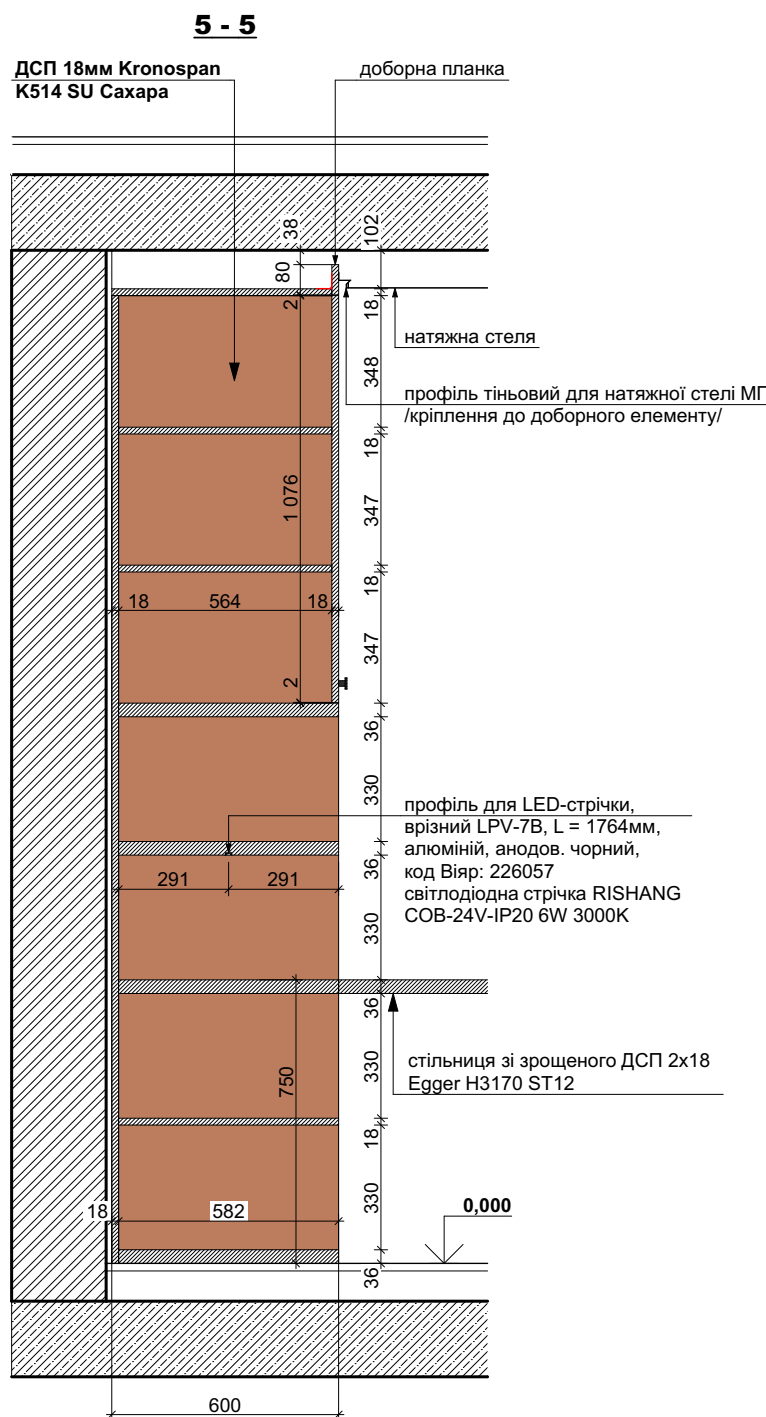
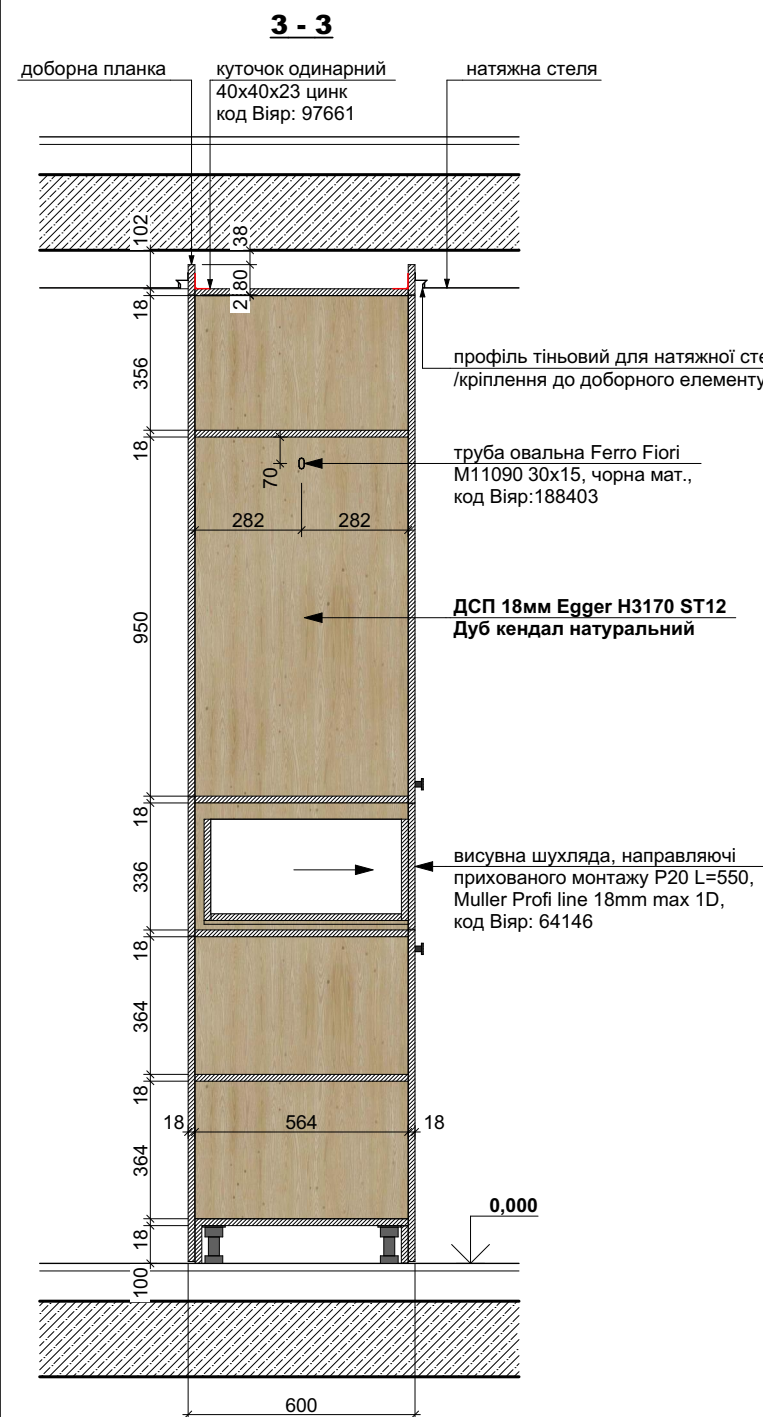
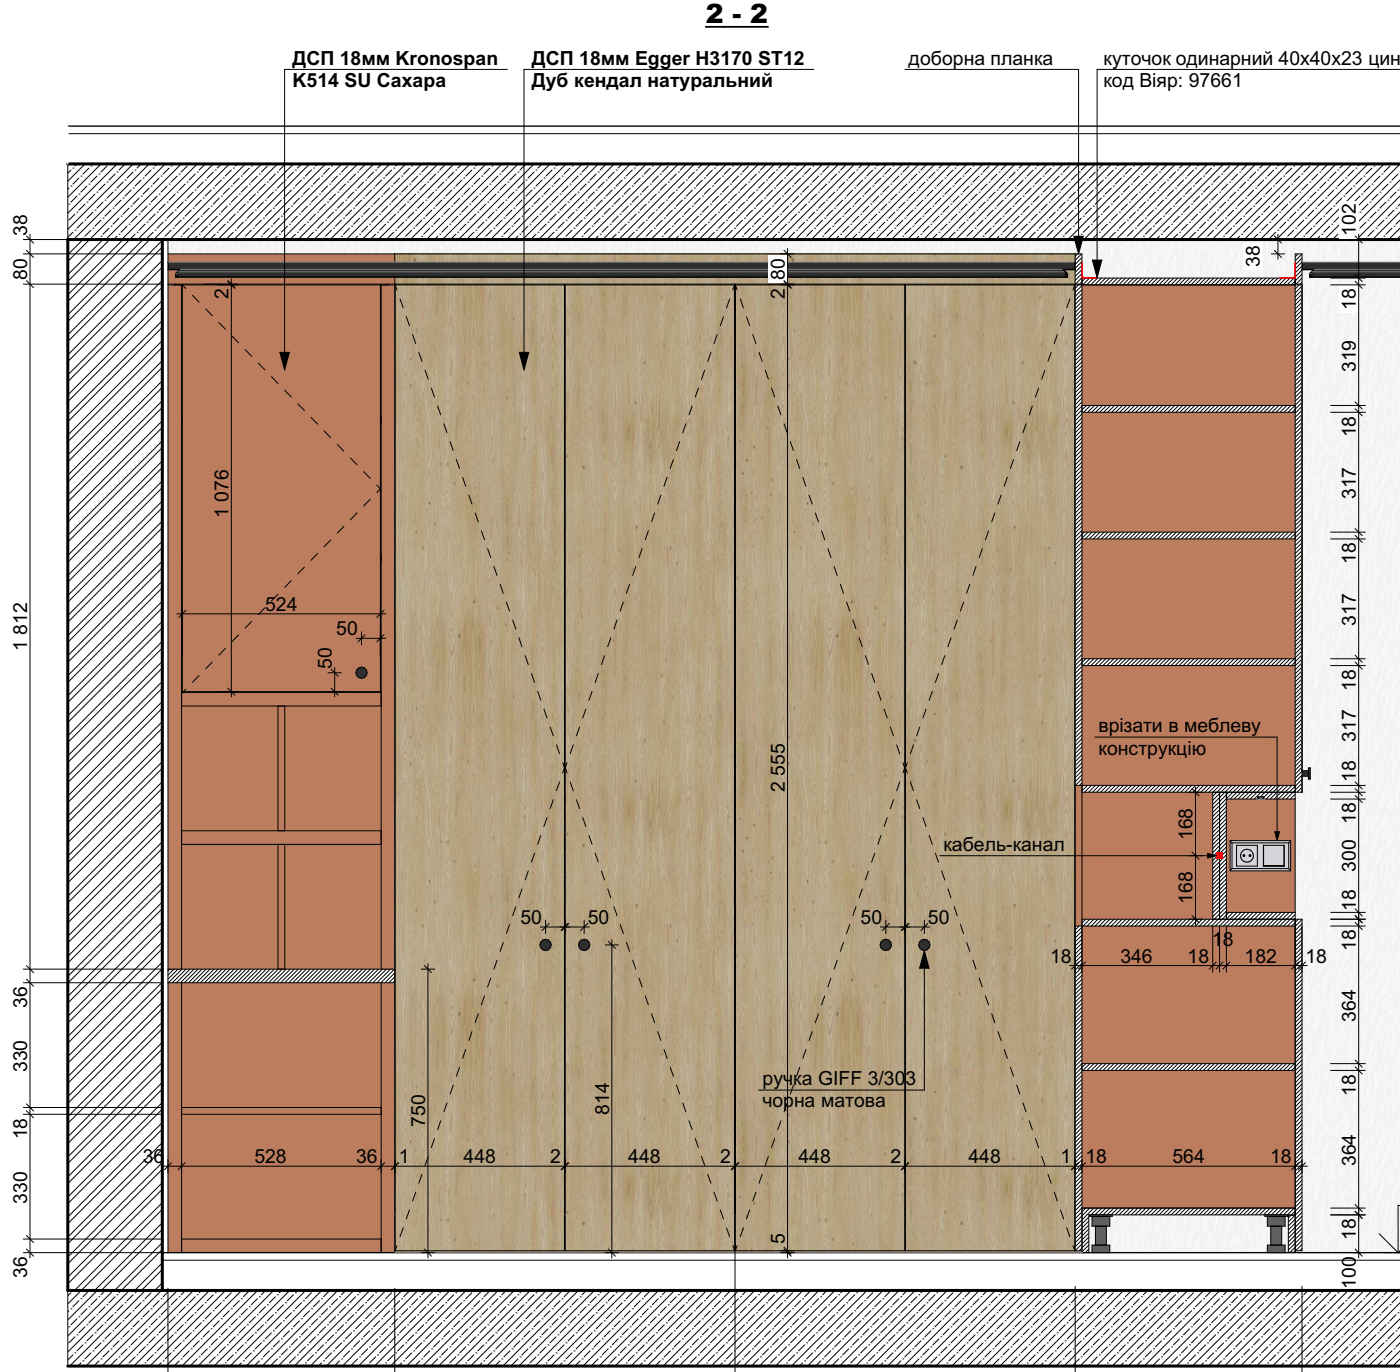
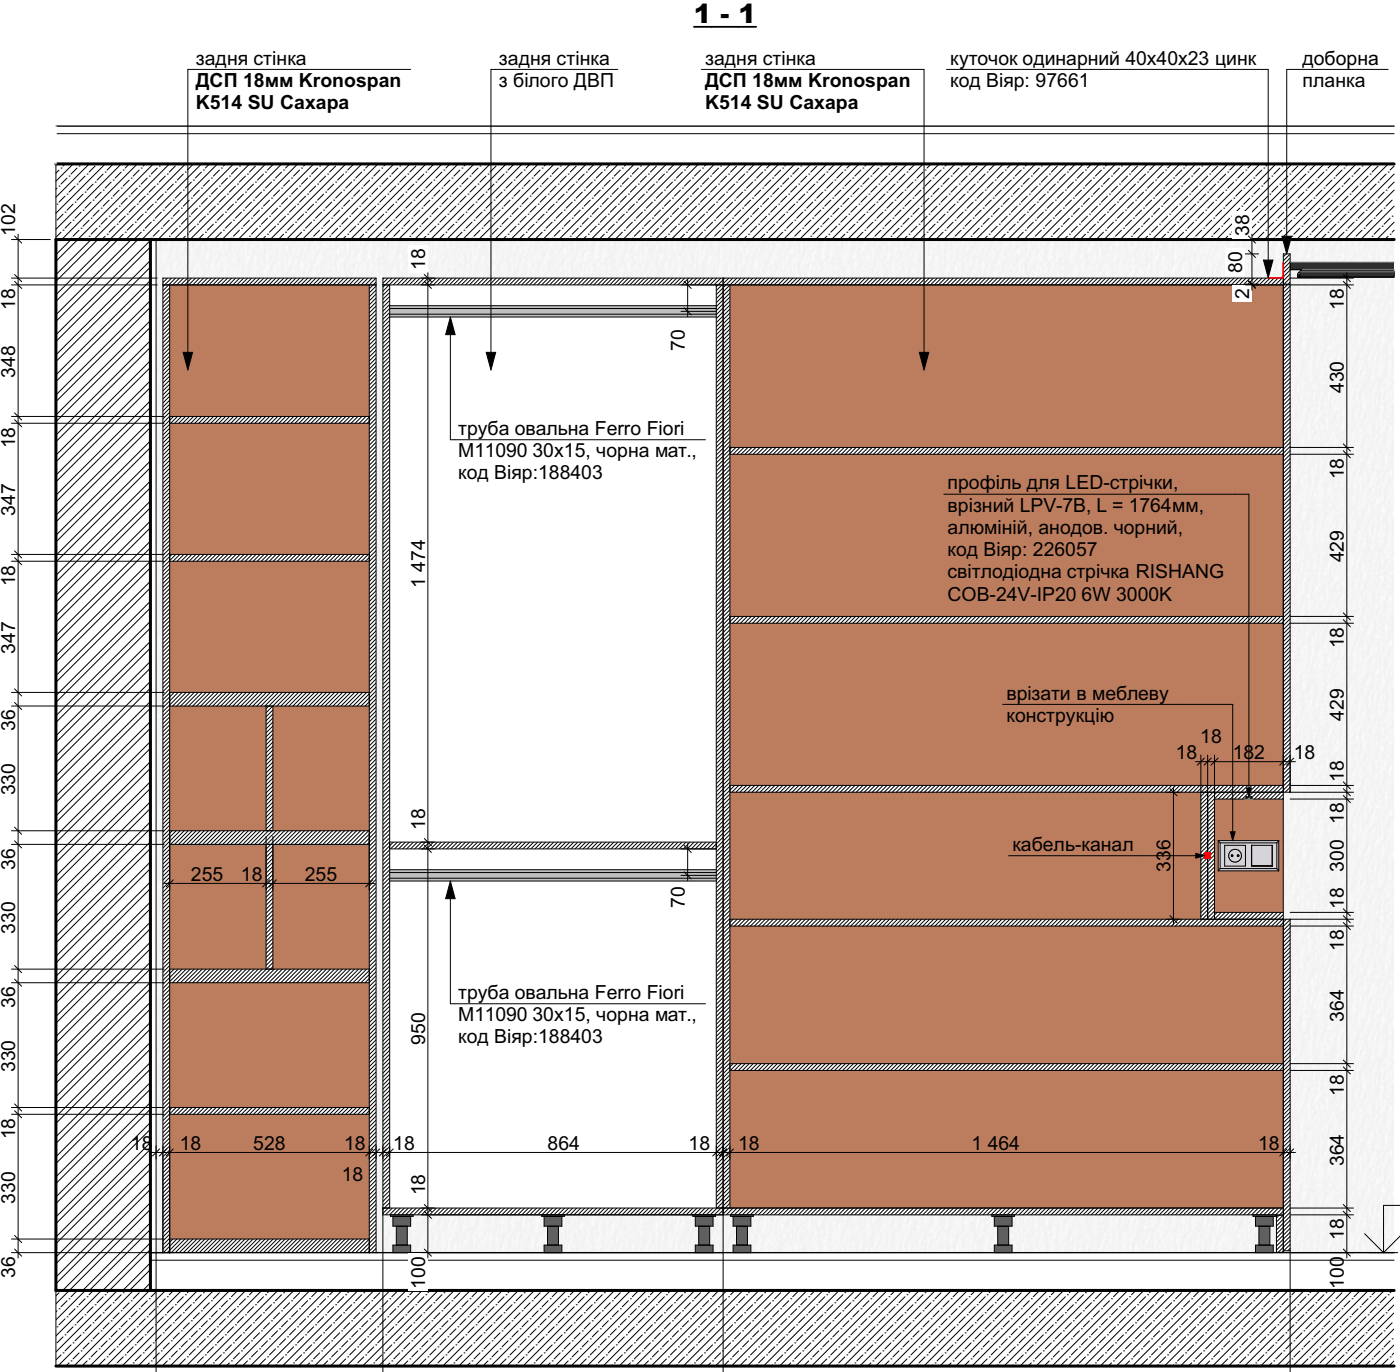


№№ ор.	Підп. і дата	Зам. і №	Пояснено		

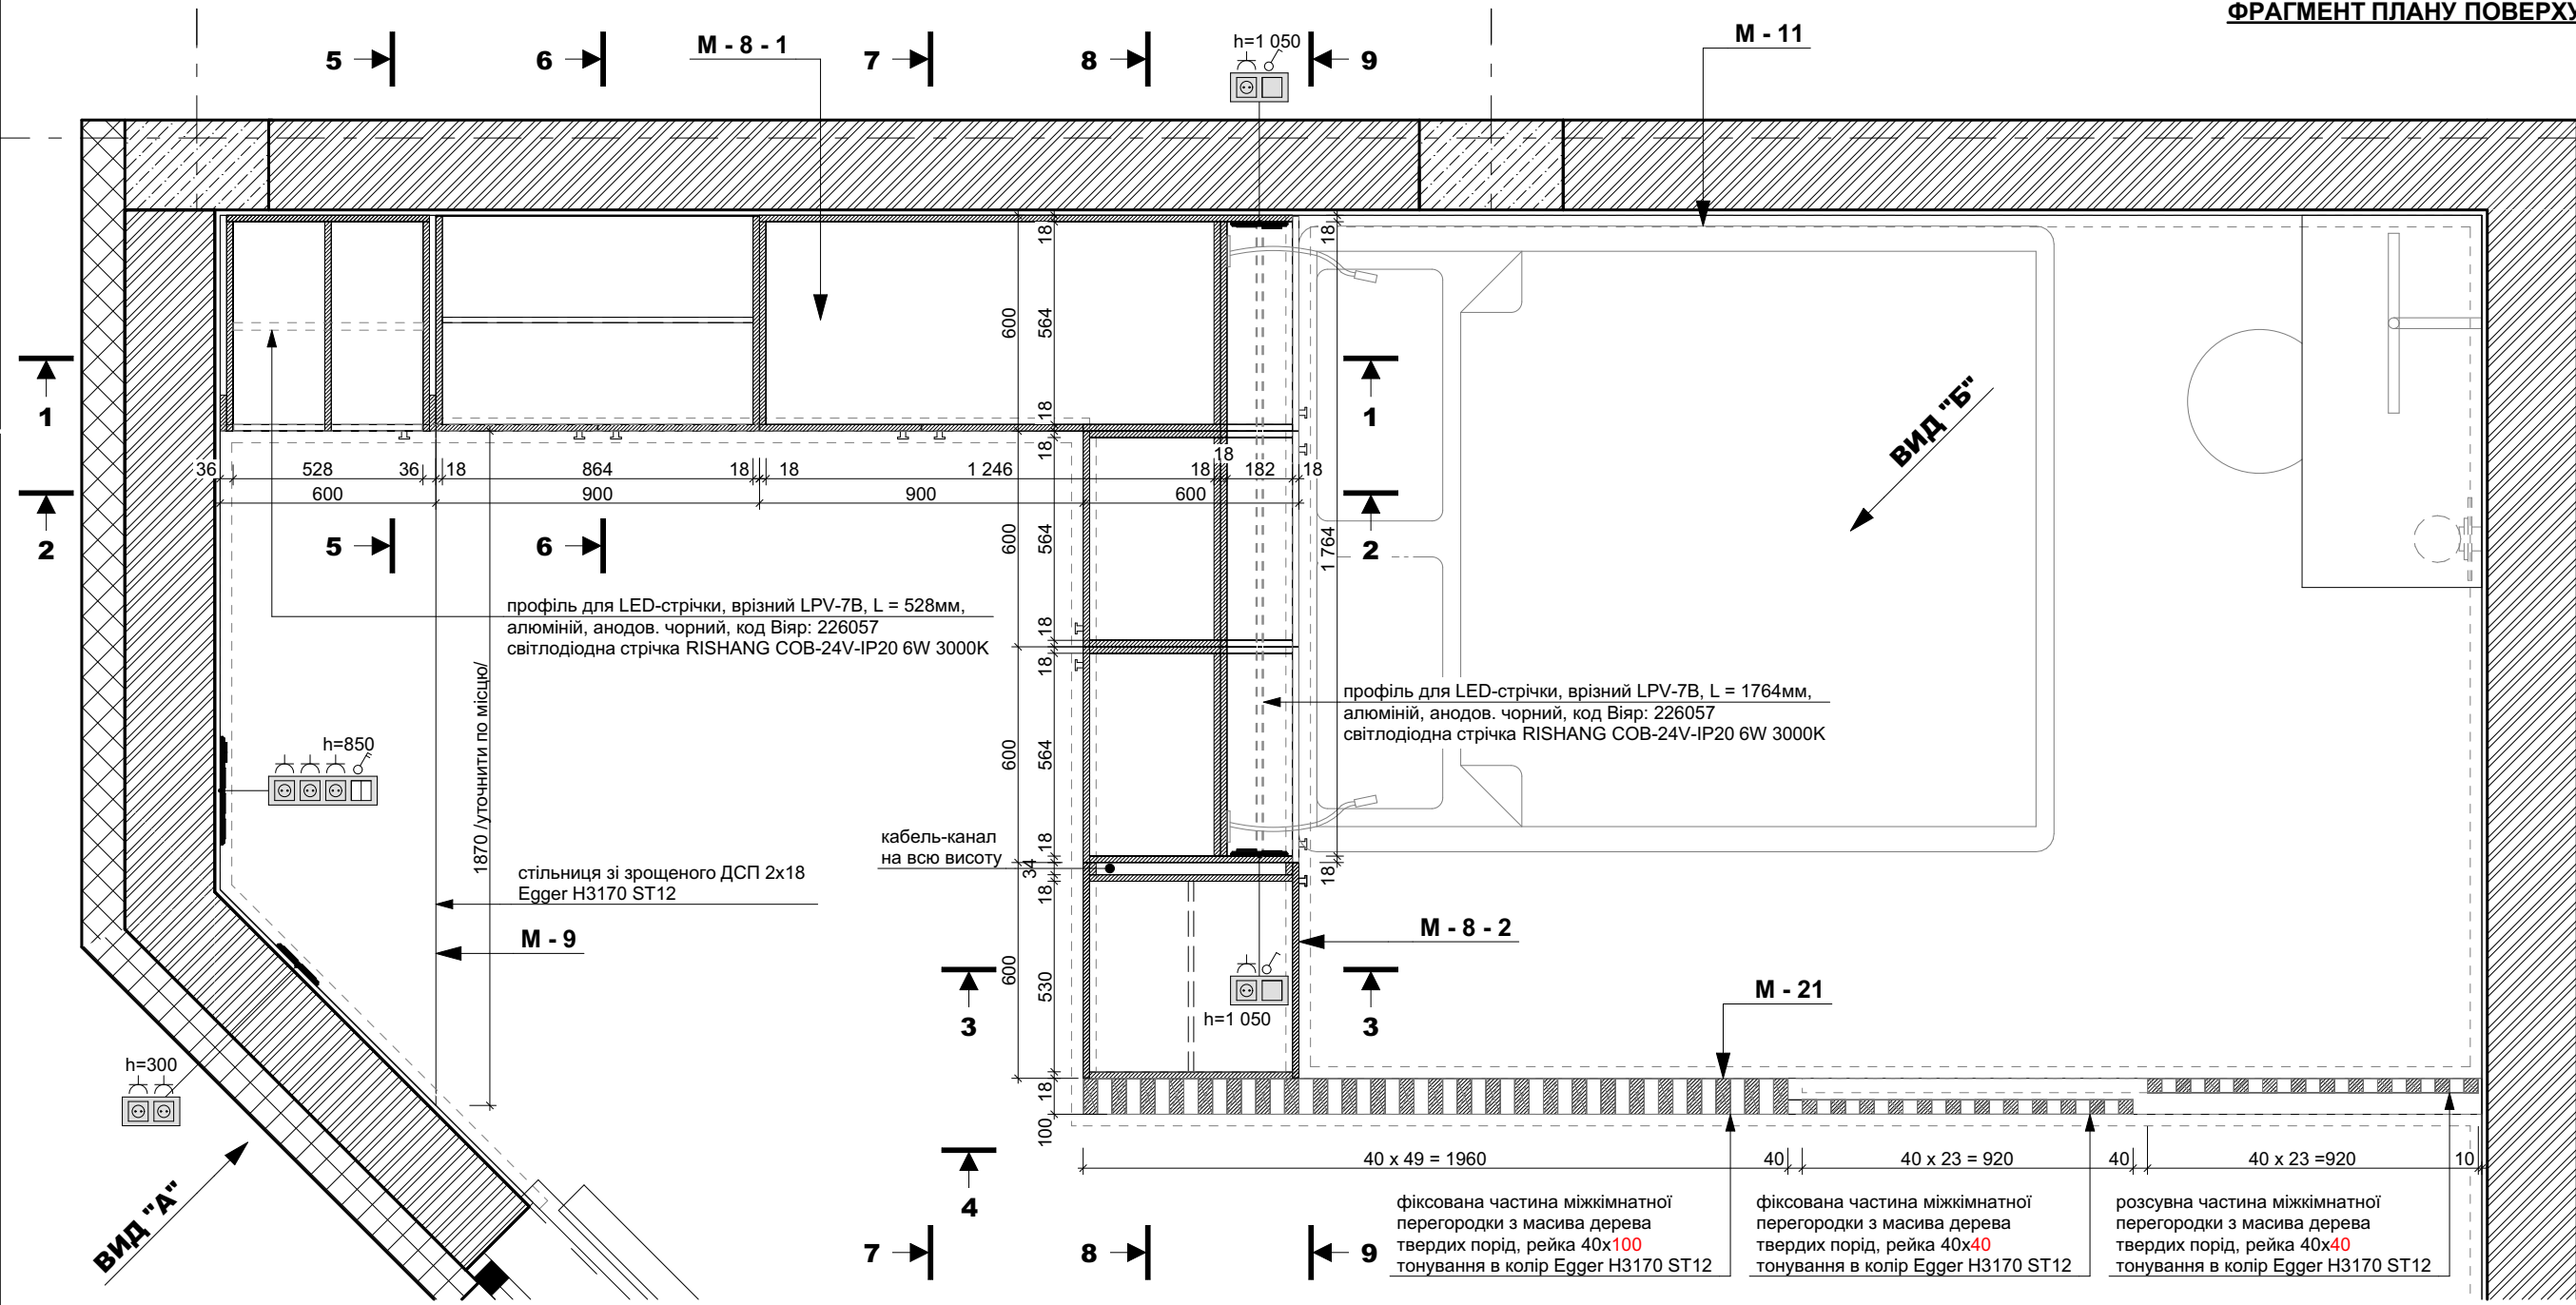

ПРИМІТКИ:

- Робочі креслення та зразки матеріалів погодити з ГАПом. Заміна матеріалів (фурнітури, обладнання) дозволяється на аналогічні за умови попереднього погодження з ГАПом.
- Перед виготовленням виконати фактичні обміри приміщення після опорядження. Відхилення від проектних розмірів погодити з ГАПом.
- Всі розпашні фасади (крім фасадів "push to open") виконати на задвісках Muller Clip-On з дотягувачем.
- Кількість виробів даного типу - 12.

ПБ-91-А1					
Житловий будинок з підземним гаражем та об'єктами соціально-побутового призначення по просп. Перемоги, 55/2 у Солом'янському районі м. Києва					
Зм.	Кілк.	Арх.	Нідж.	Підпис	Дата
ГАП	Чаленю				10.25
Розробив	Чаленю				10.25
Перевірив	Шелестов				10.25
Н.контр.	Чаленю				10.25
Завдання на розробку меблів М-9, М-8-1, М-8-2, М-21			ТОВ "БК" Мисьбудінвест " м. Київ		