
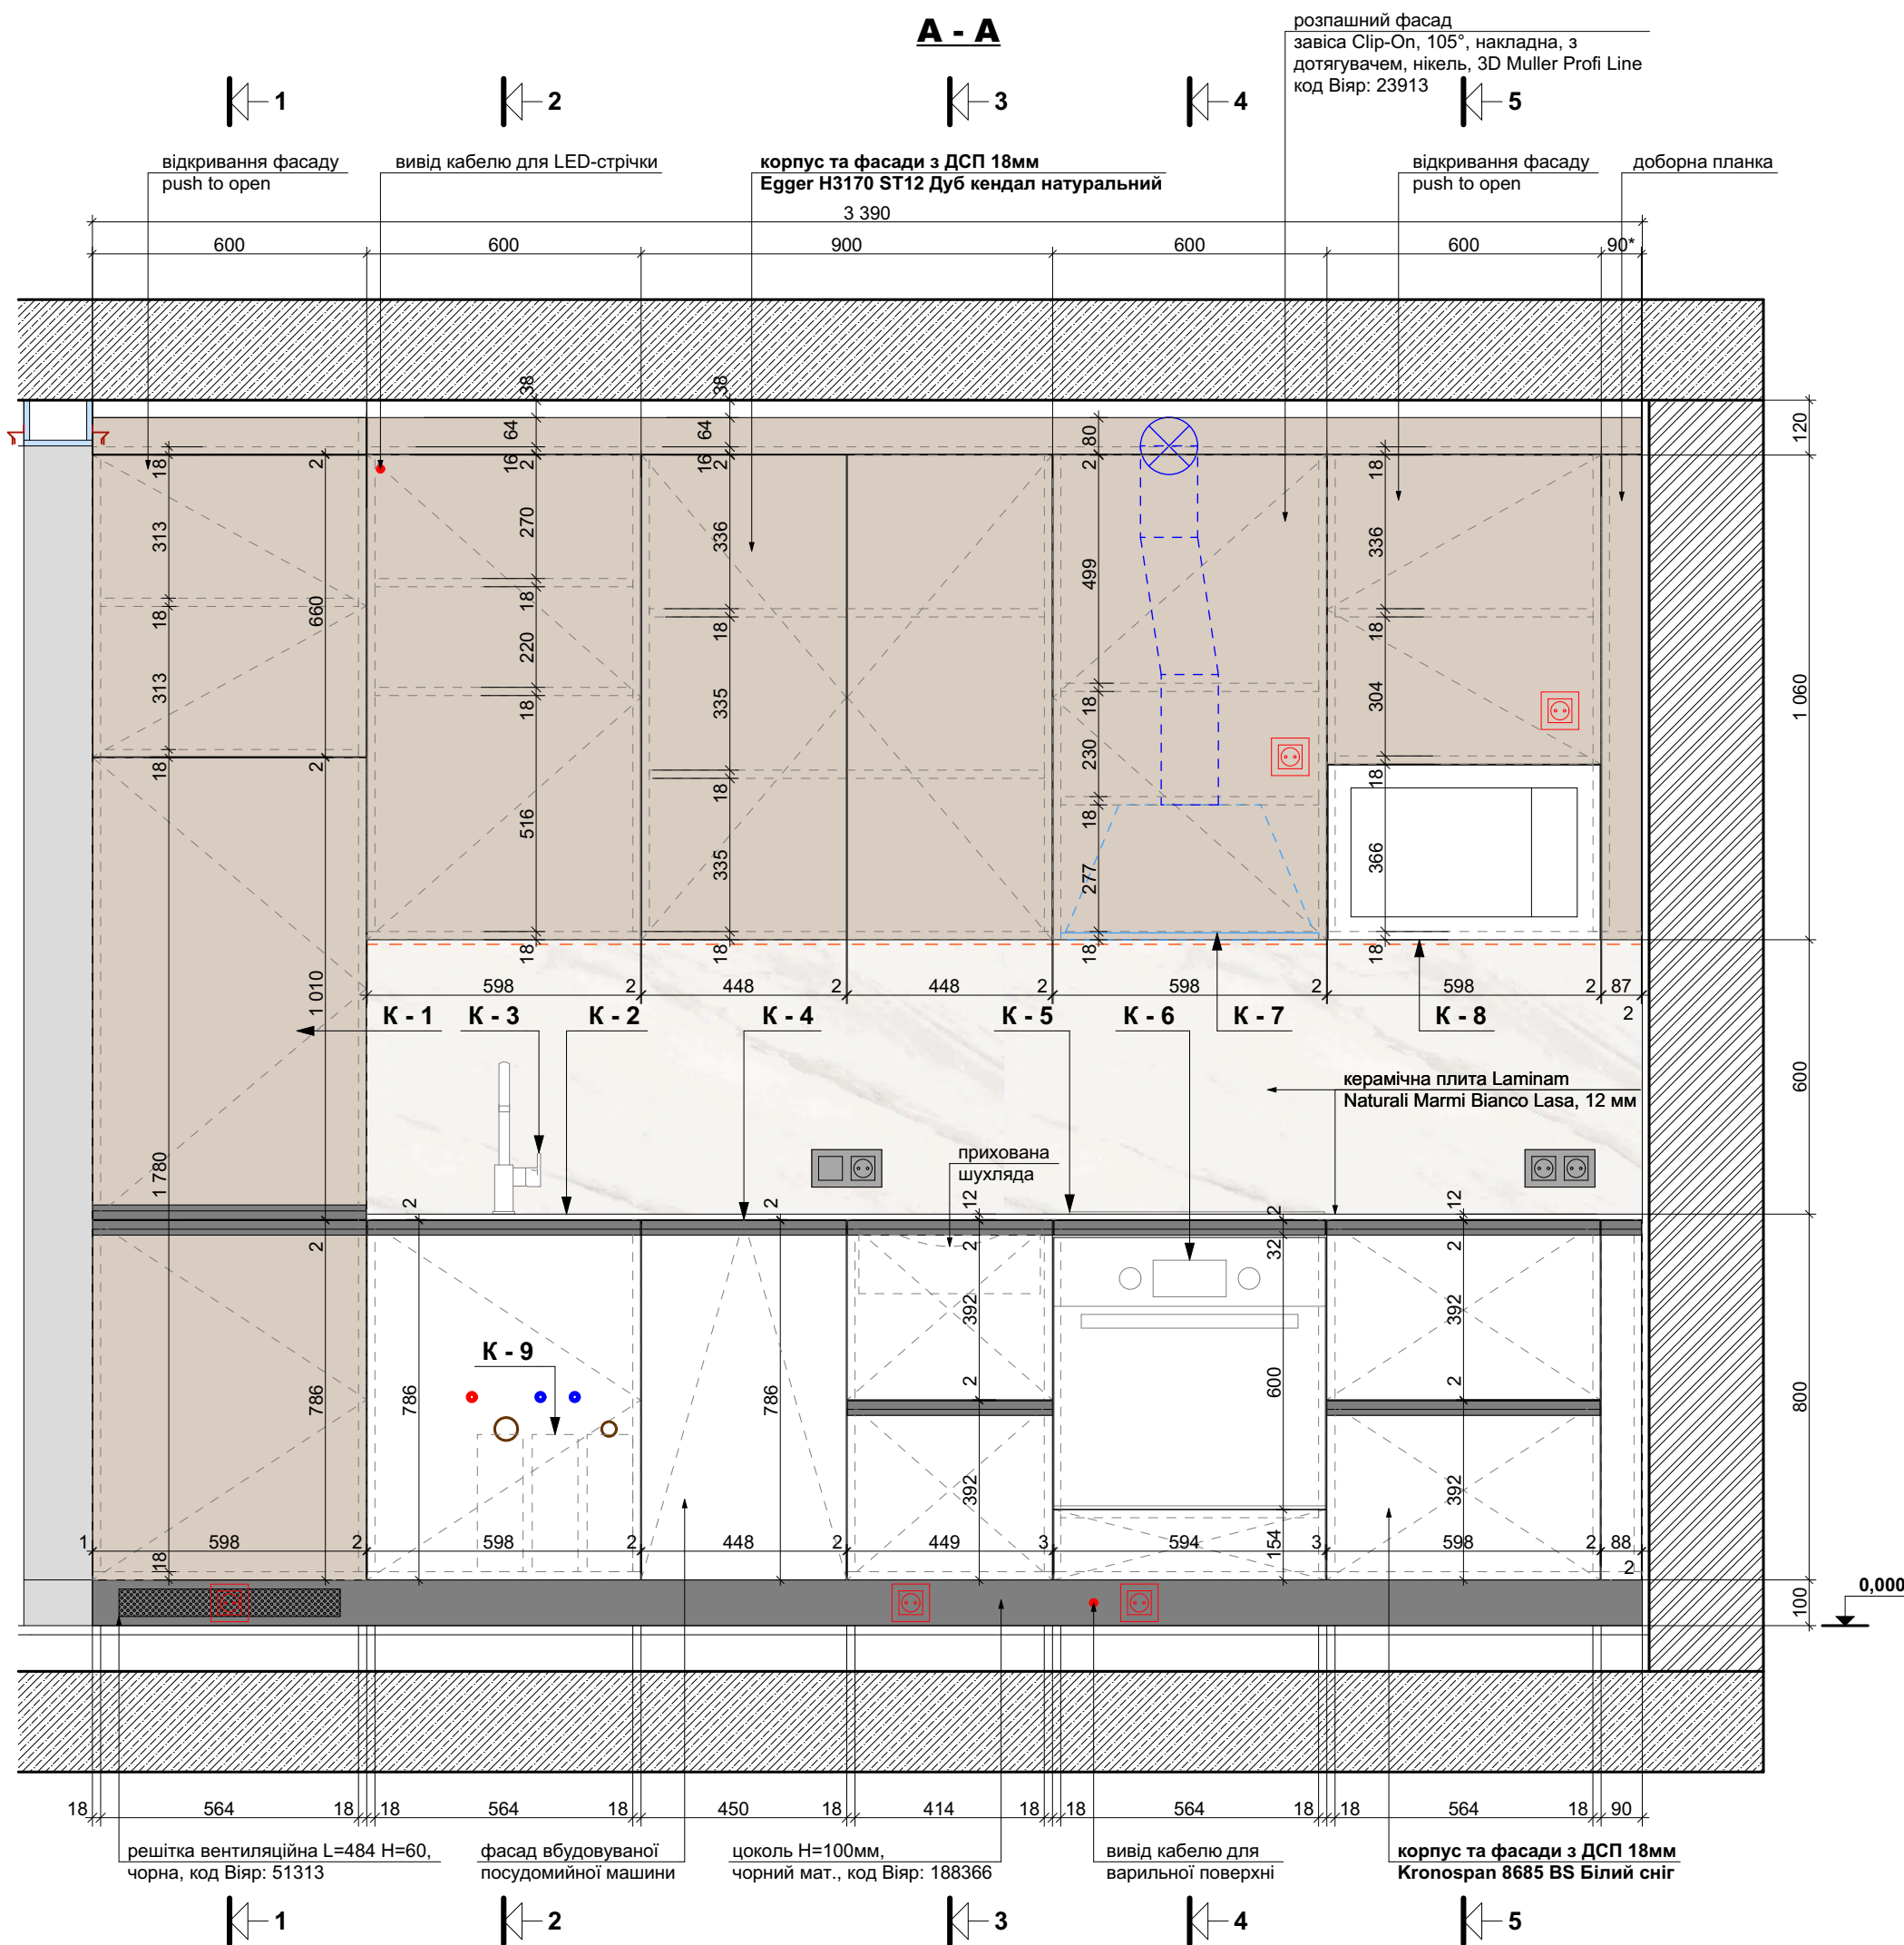
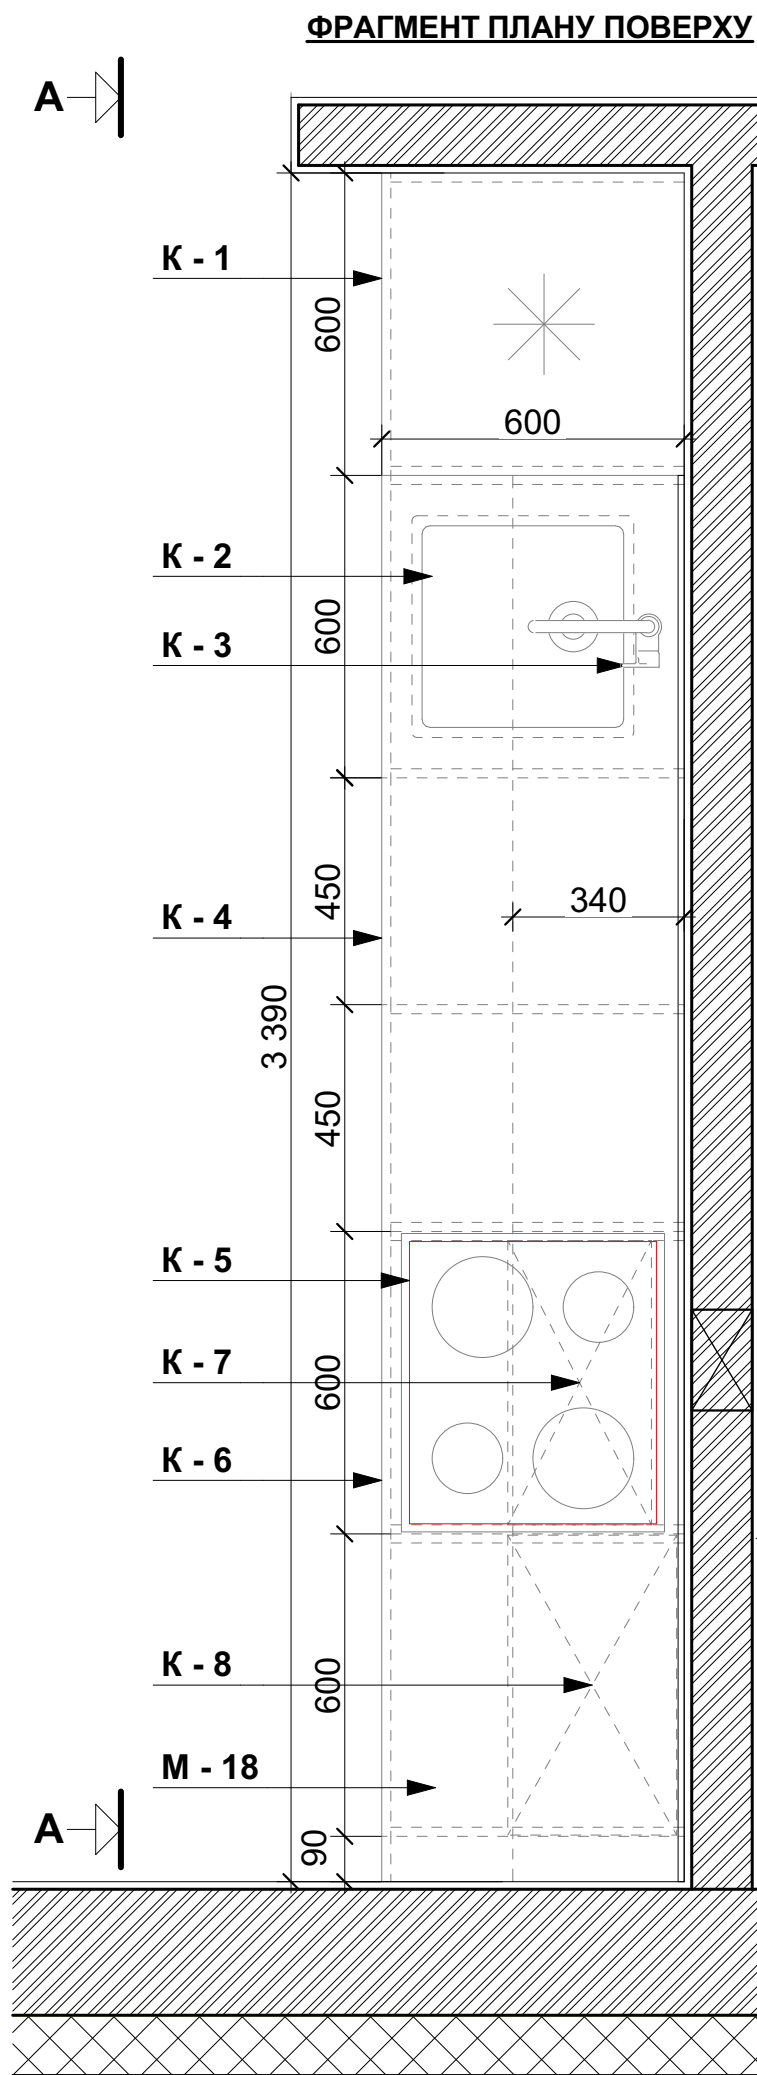
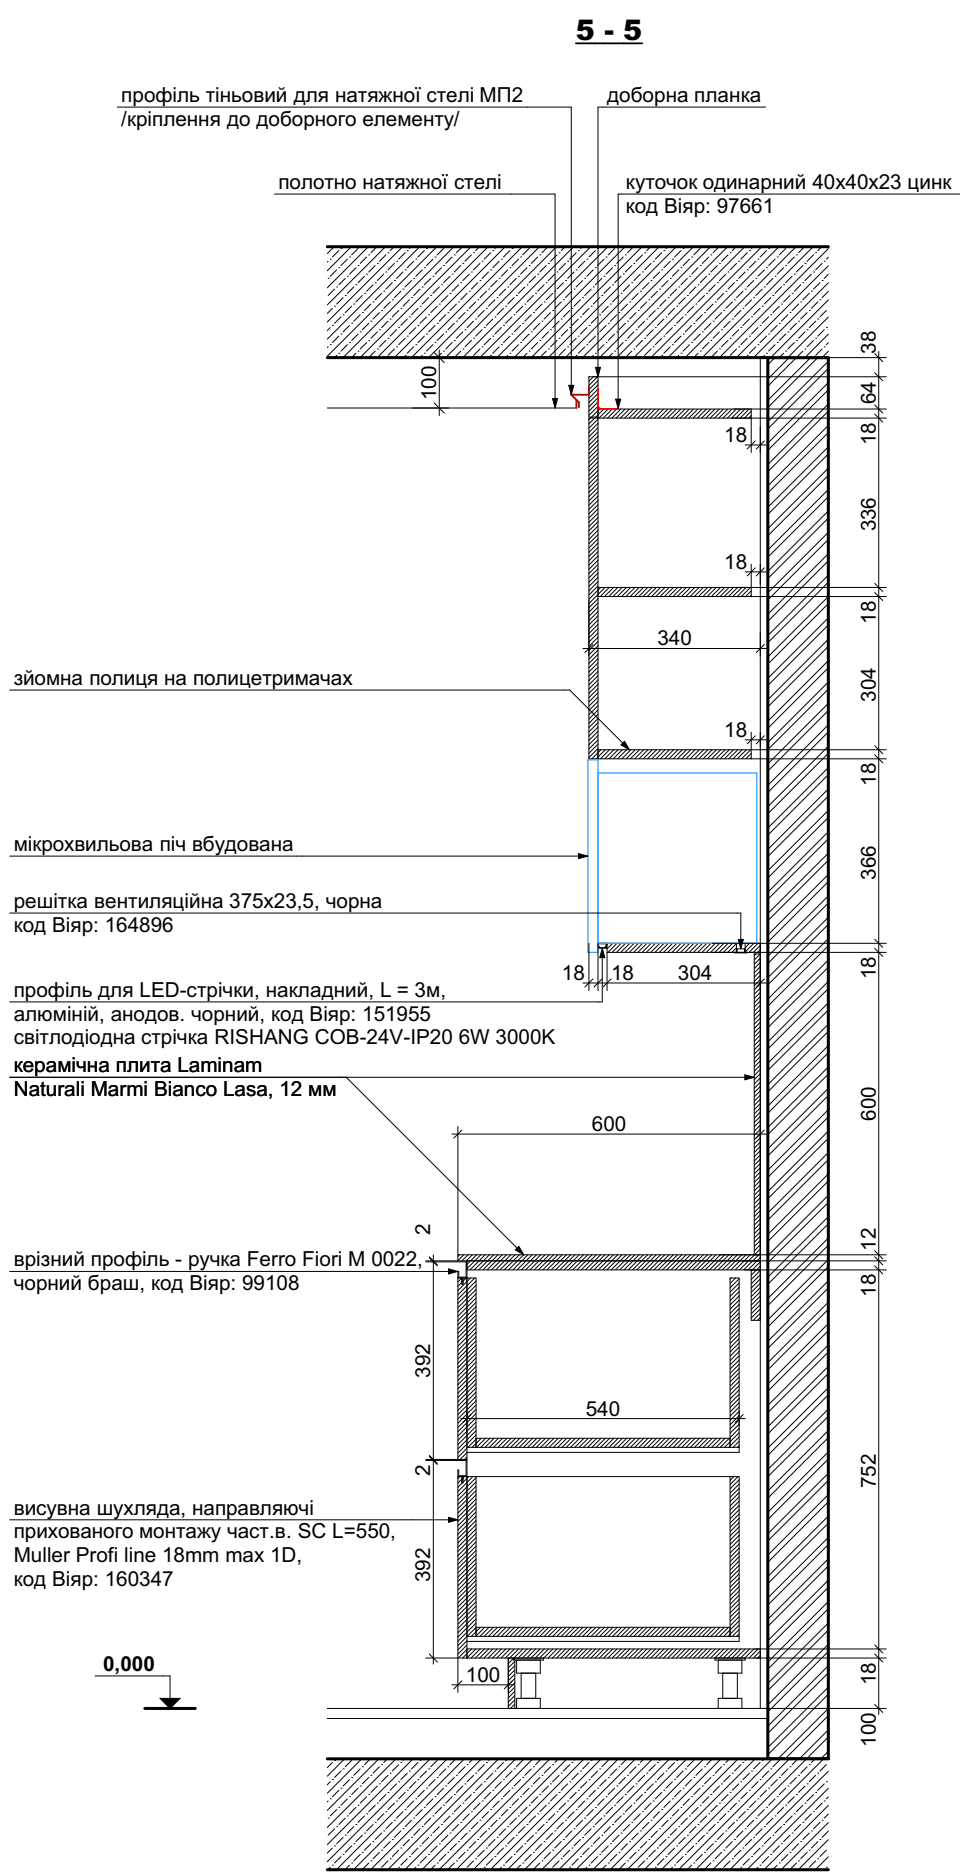
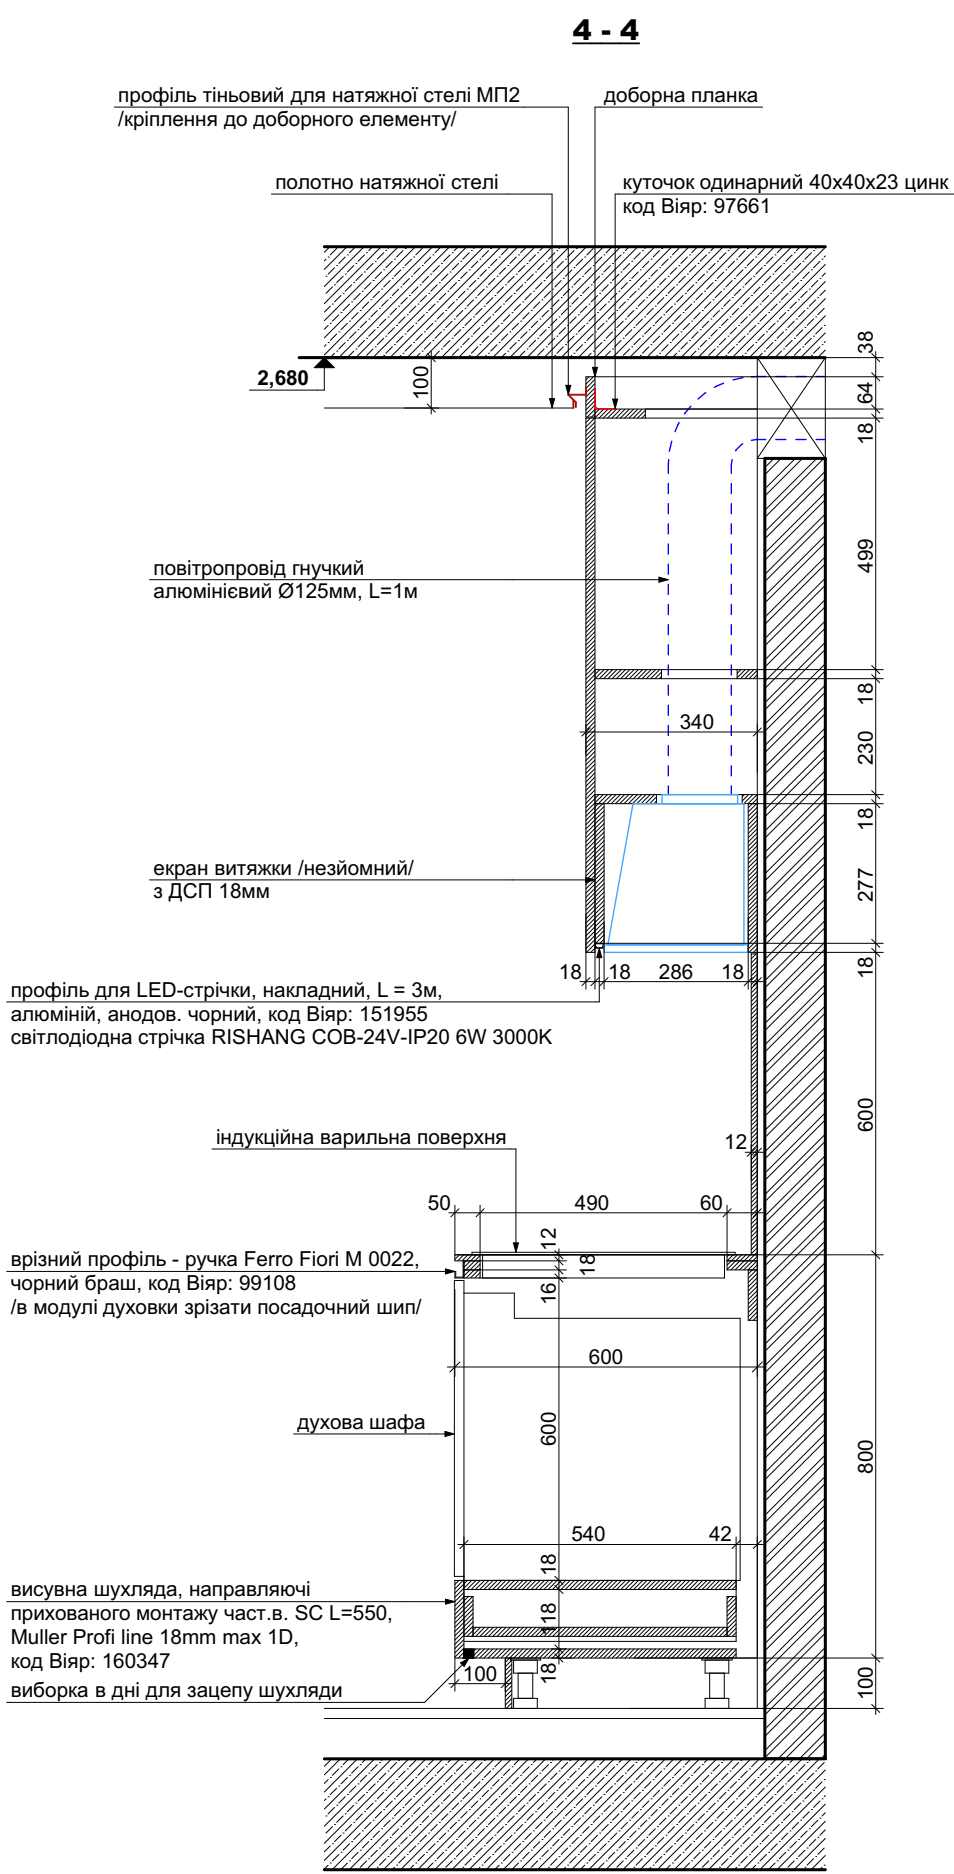
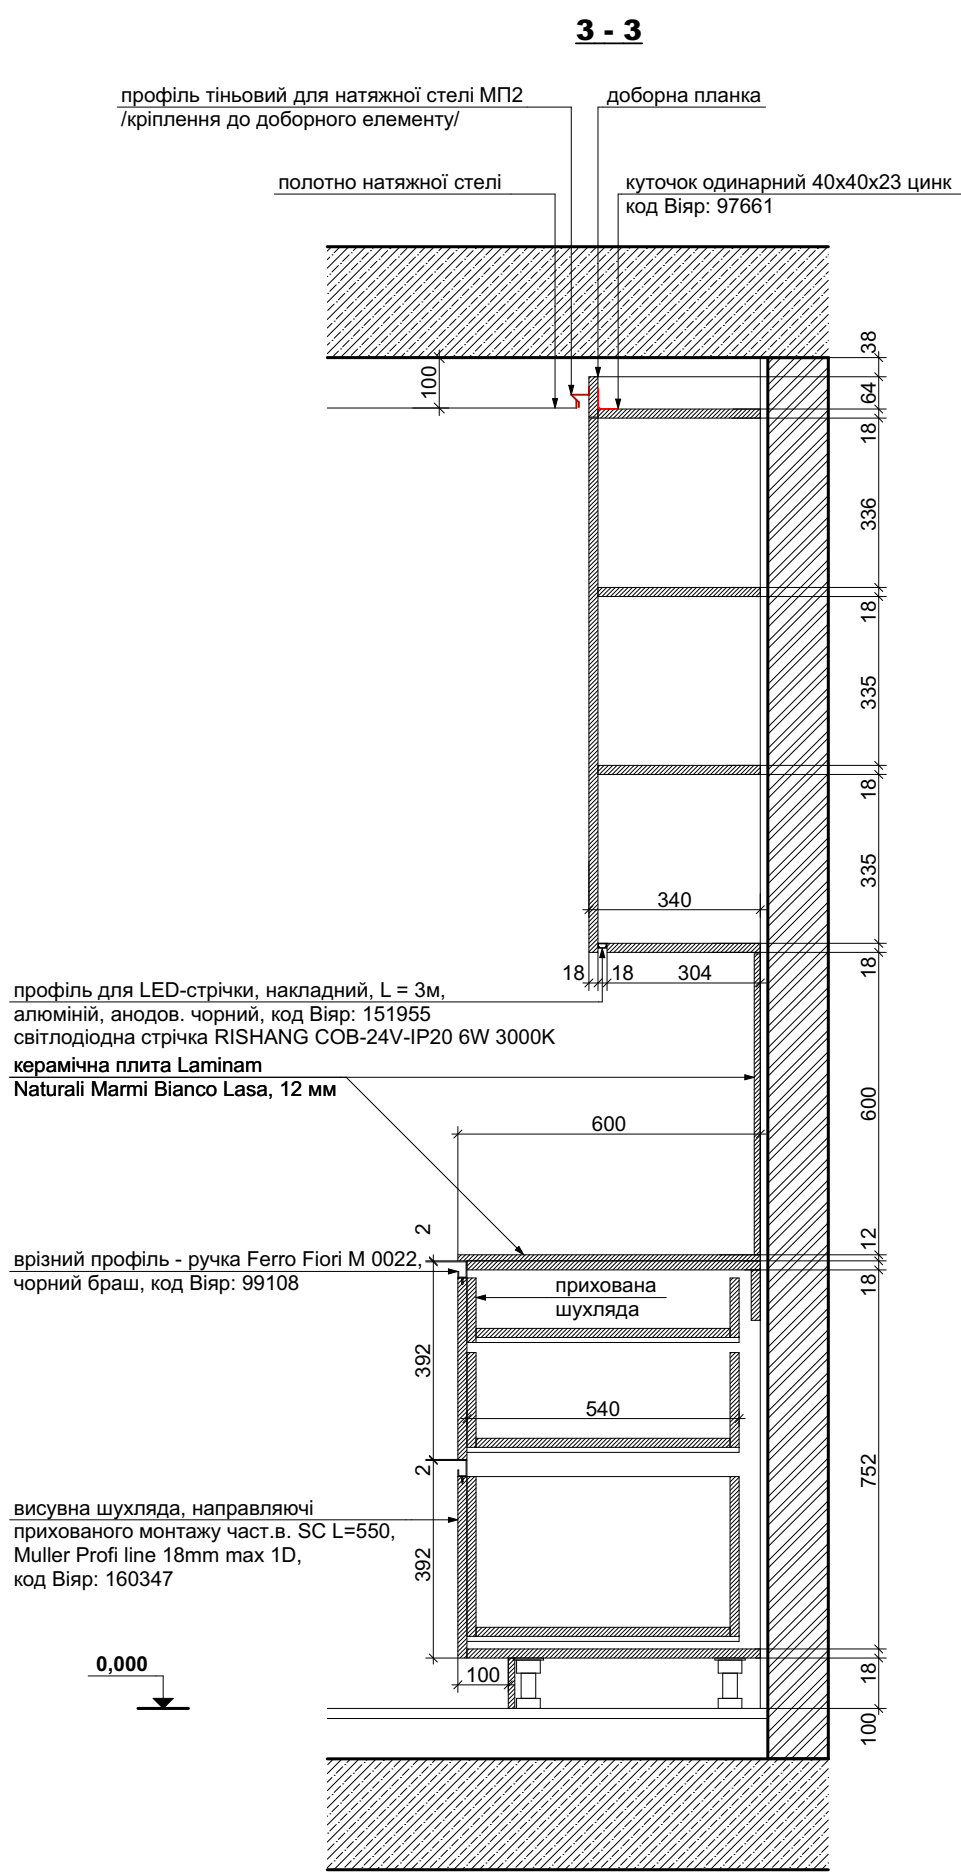
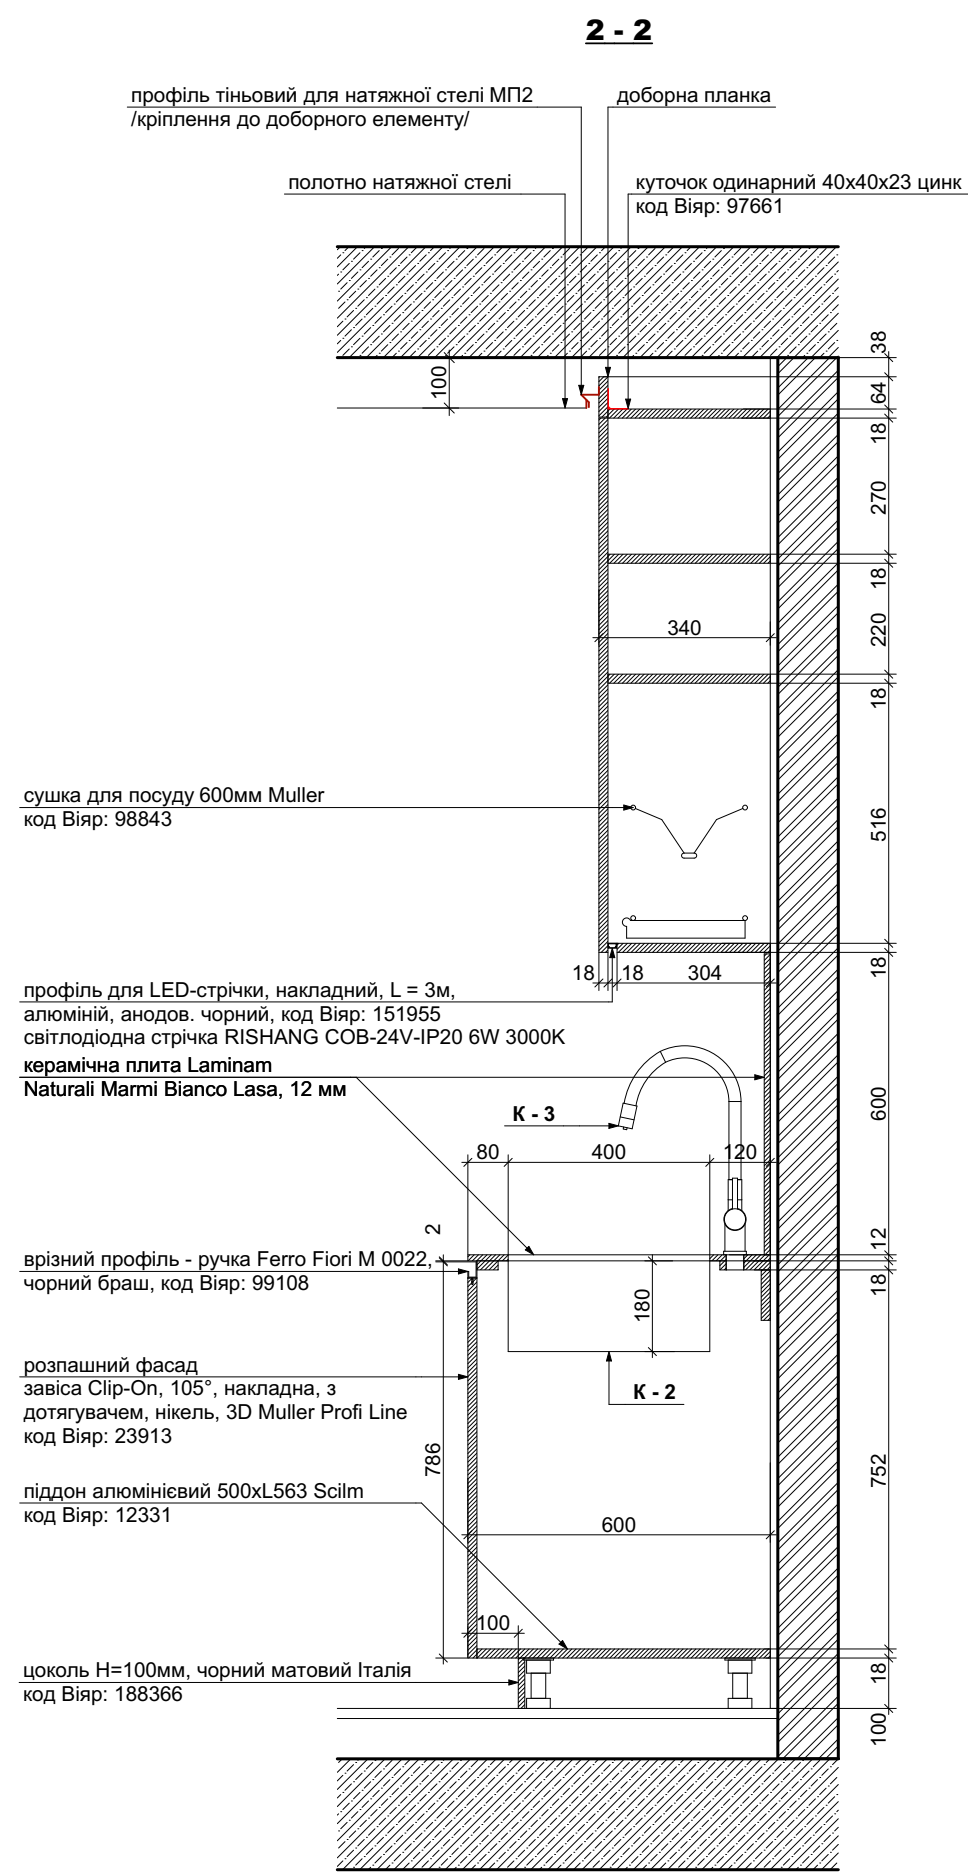


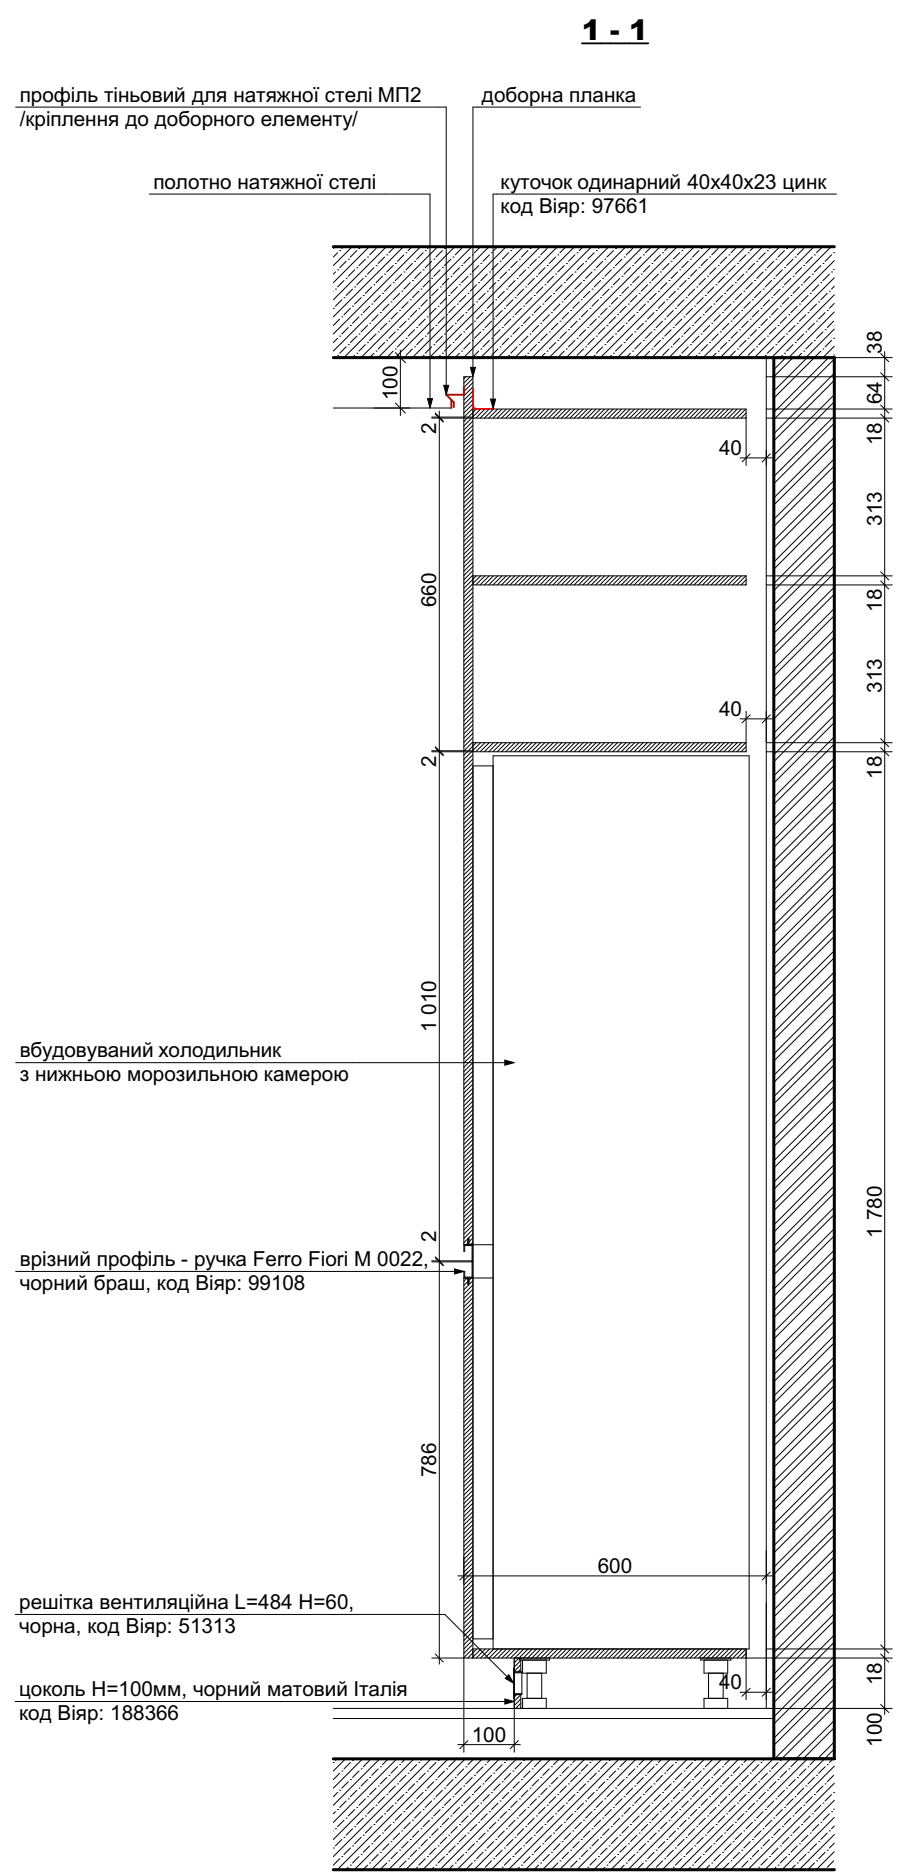

Специфікація кухонної техніки та обладнання					
K - 1	Холодильник вбуд.	541 x 548 x 1772	Bosch	1	(Арт. KIV87NS306)
K - 2	Мийка кухонна	440 x 440 x 180	Franke	1	Maris MRX 110-40 (арт. 122.0598.646) нерж. сталь (матова), монтаж - під стільницю
K - 3	Змішувач кухонний	220 x 45 x 417	Koer	1	002: KB-72002-01, пучний, вихід для питної води
K - 4	Посудомийна машина	448 x 550 x 815	Bosch	1	(Арт. SPV2IKX10K)
K - 5	Індукційна поверхня	592 x 522 x 51	Bosch	1	(Арт. PUB61KAA5E)
K - 6	Духова шафа вбудована	594 x 548 x 595	Bosch	1	(Арт. HBF512BS1T)
K - 7	Виттяжка вбудована	564 x 285 x 295	Nortberg	1	Lando Glass Black, 1200m³/год, пульт ДУ
K - 8	Мікрохвильова піч вбуд.	595 x 335 x 382	Bosch	1	(Арт. BEL623MD3)
K - 9	Фільтр зворотнього осмосу	---	Ecosoft	1	Standard (MO550ECOSTD)

- ПРИМІТКИ:**
- Робочі креслення та зразки матеріалів погодити з ГАПом. Заміна матеріалів (фурнітури, обладнання) дозволяється на аналогічні за умови попереднього погодження з ГАПом.
 - Перед виготовленням виконати фактичні обміри приміщення після опорядження. Відхилення від проектних розмірів погодити з ГАПом.
 - Всі елементи верхніх навісних шаф, корпусу вбудованого холодильника виконати з ДСП 18mm Egger H3170 ST12 Дуб кендал натуральний.
 - Всі елементи нижніх шаф виконати з ДСП 18mm Kronospan 8685 BS Білий сніг.
 - Всі висувні шухляди виконати направляючі прихованого монтажу часткового висування SC L=550, Muller Profi line 18mm max 1D, код Віар: 160347.
 - Всі розпашні фасади (крім фасадів вбудованої техніки та фасадів "push to open") виконати на завісах Clip-On, 105°, накладна, з дотягувачем, нікель, 3D Muller Profi Line, код Віар: 23913.
 - Стільницю та фартух виконати з керамічної плити Laminam Naturali Marmi Bianco Lasa, 12 мм.
 - Кількість виробів даного типу - 12.

ПБ-91-АІ					
Житловий будинок з підземним гаражем та об'єктами соціально-побутового призначення по просп. Перемоги, 55/2 у Солом'янському районі м. Києва					
Зм.	Кук.	Арх.	Нфжр.	Підпис	Дата
ГАП	Чапеню				10.25
Розробив	Чапеню				10.25
Перевірив	Шелестов				10.25
Н.контр.	Чапеню				10.25
Завдання на розробку кухні М-18				Стадія	Аркуші
				Р	12
ТОВ "БК" Мисьбудінвест " м. Київ					