
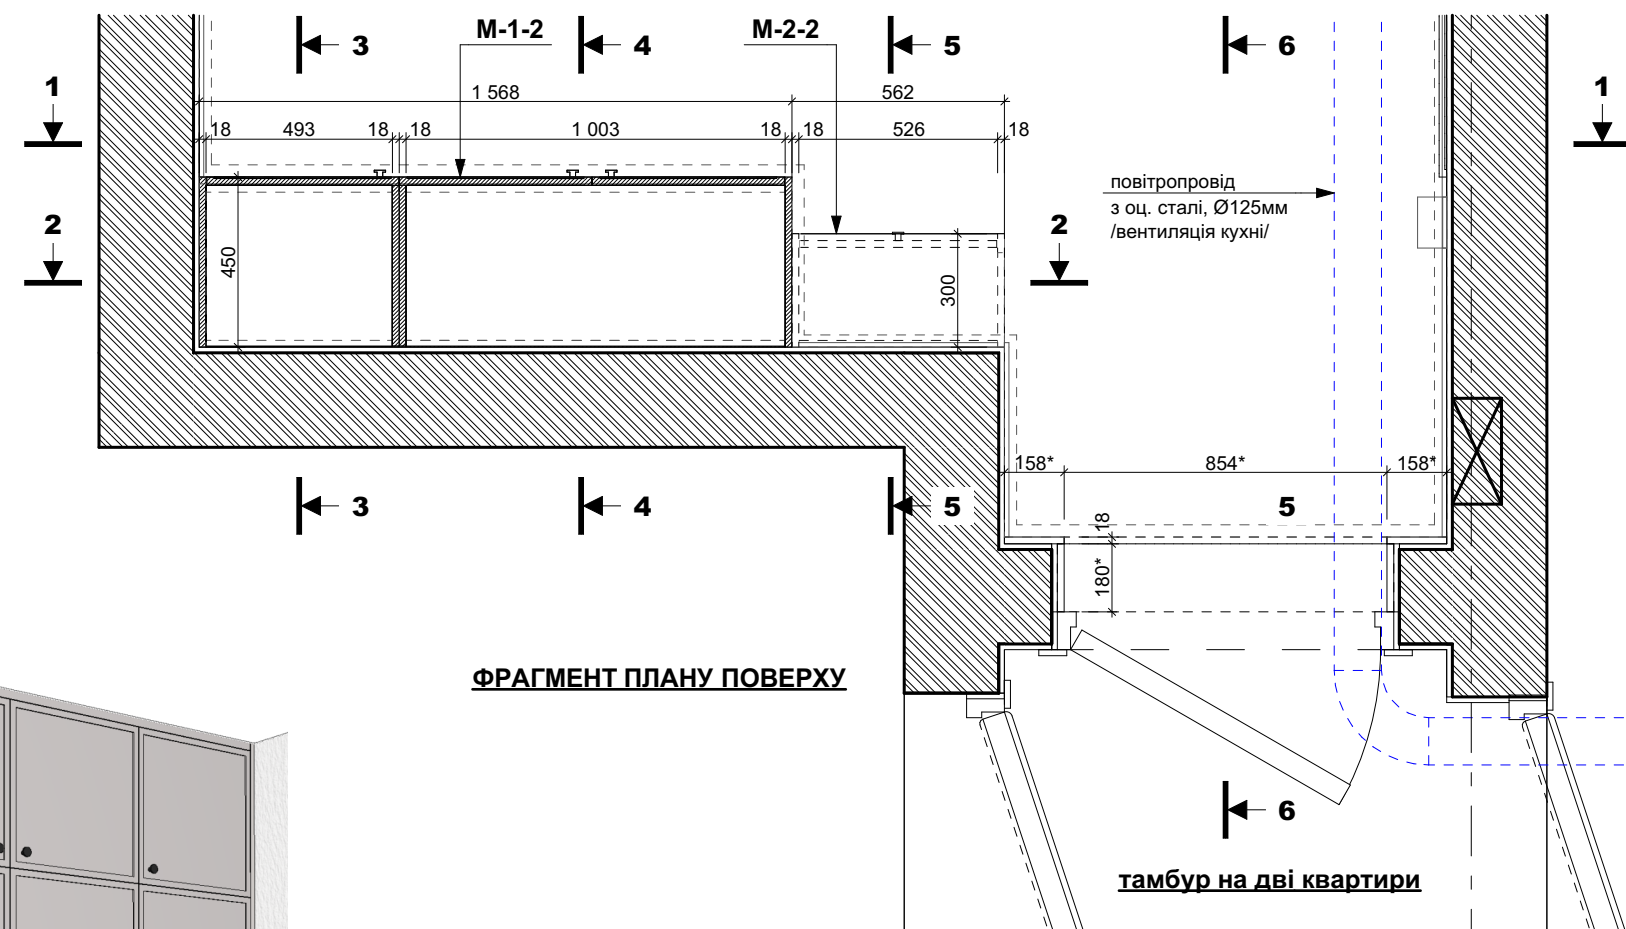
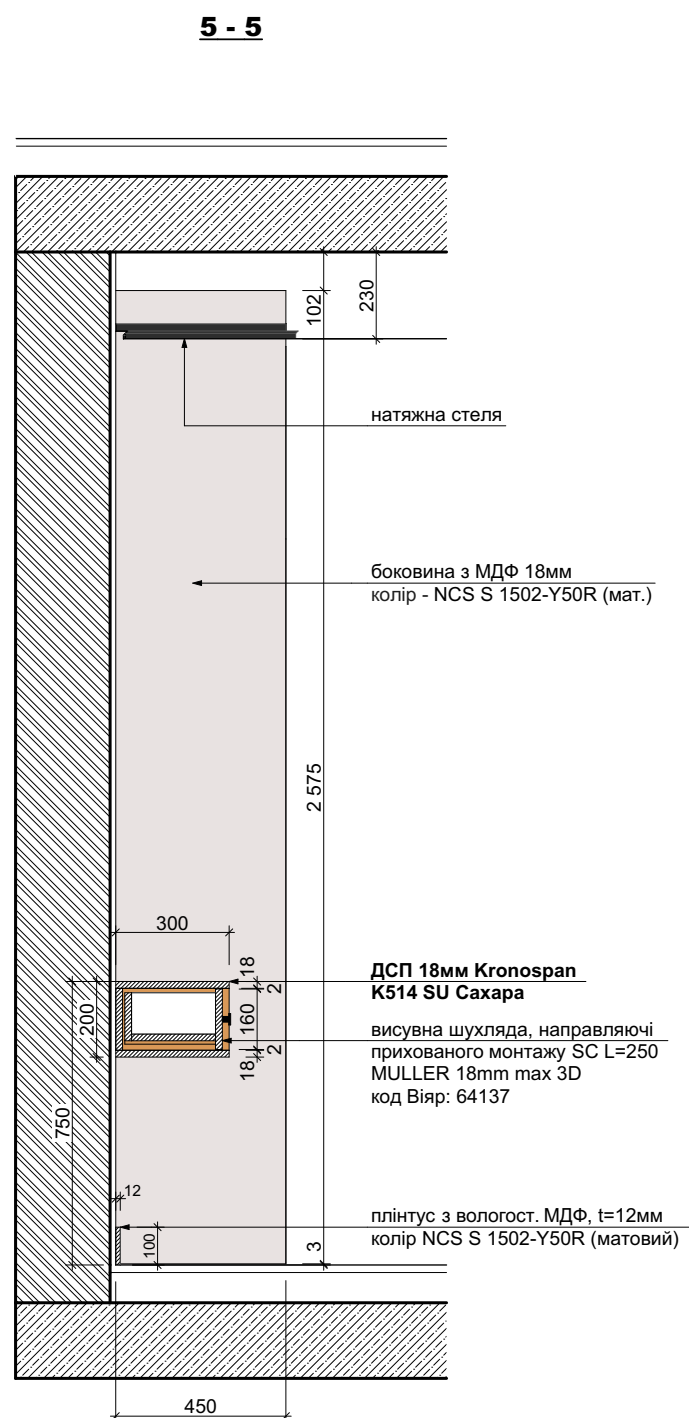
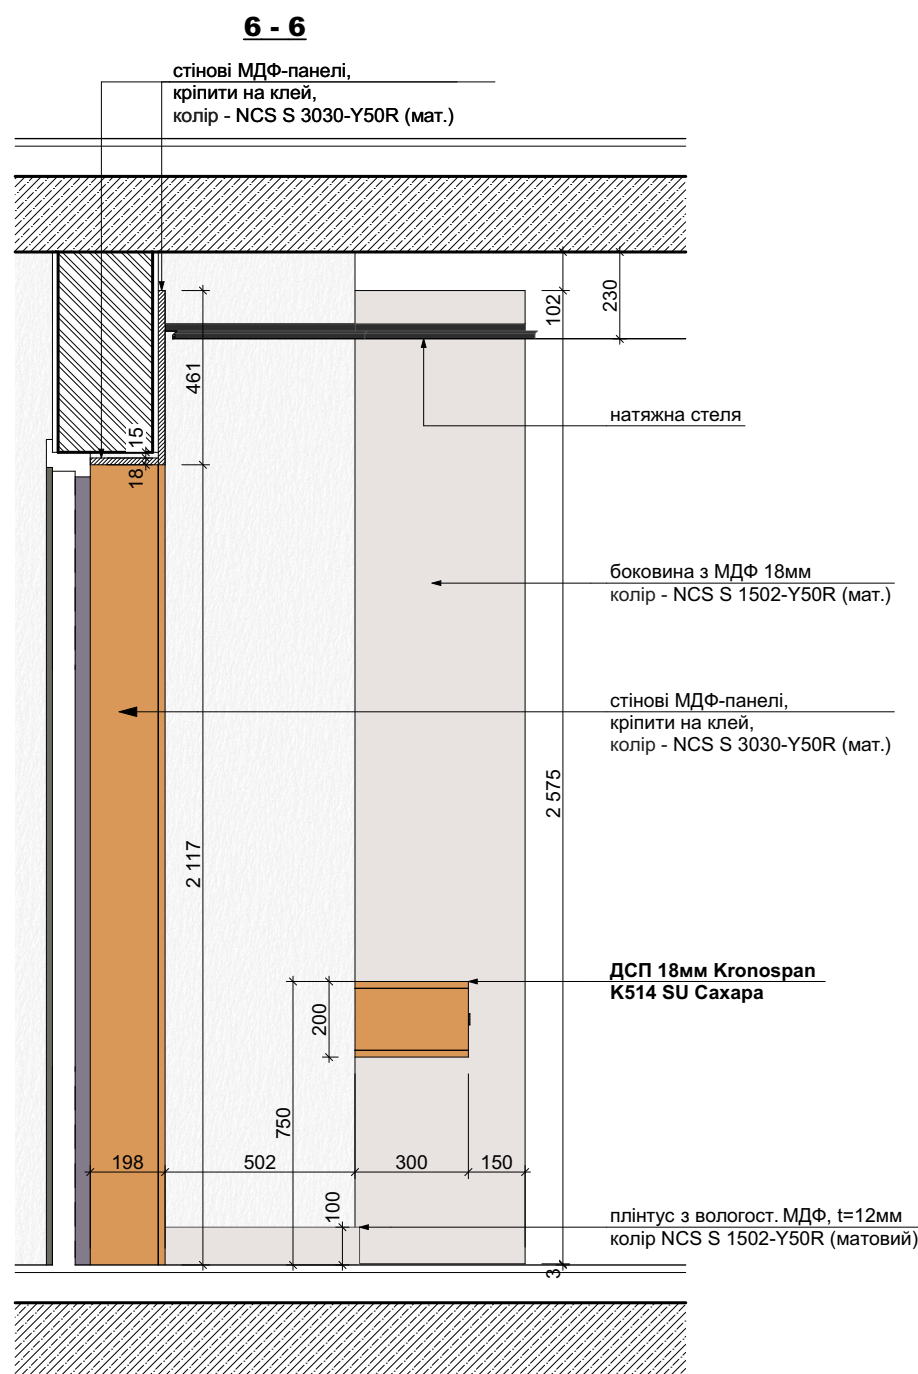
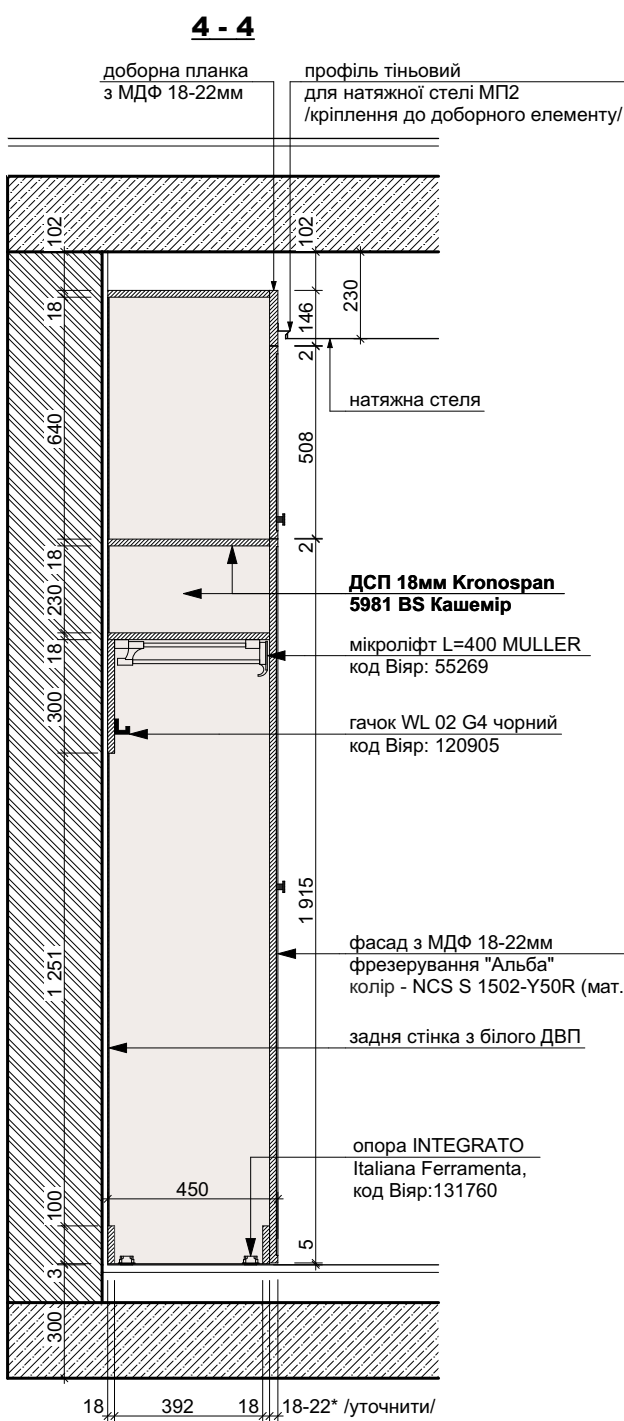
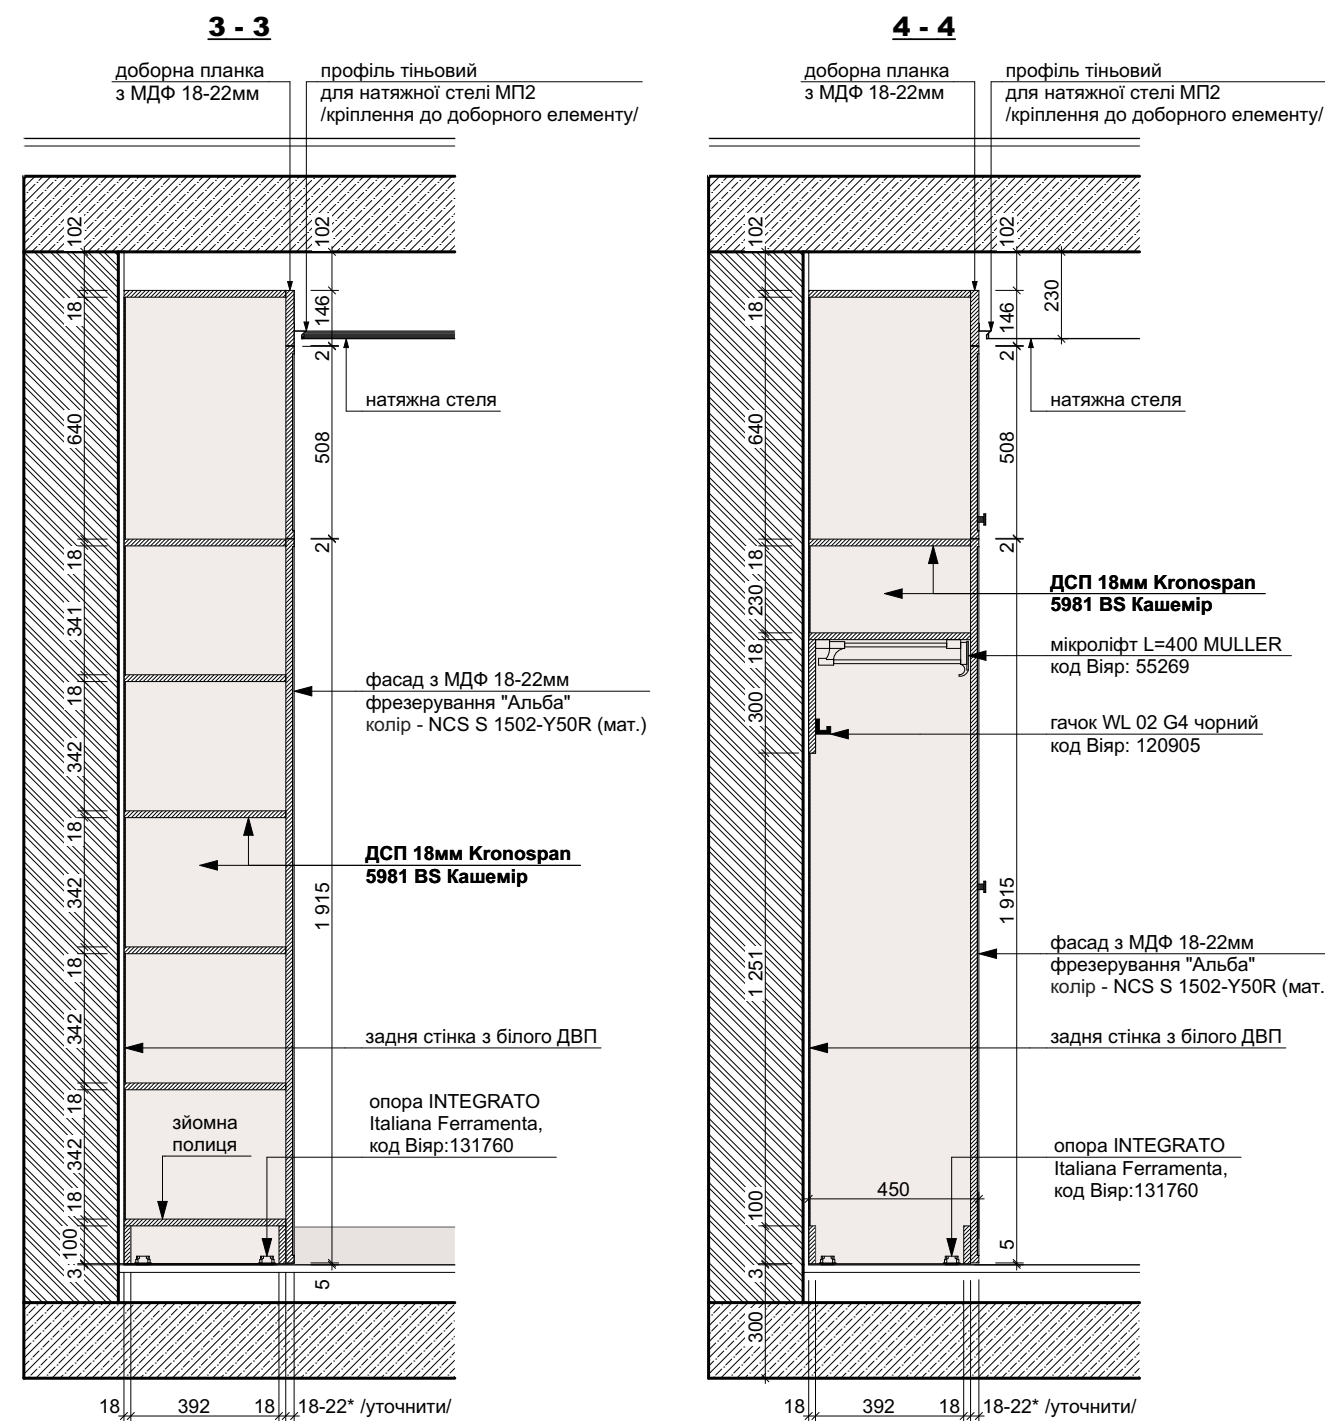
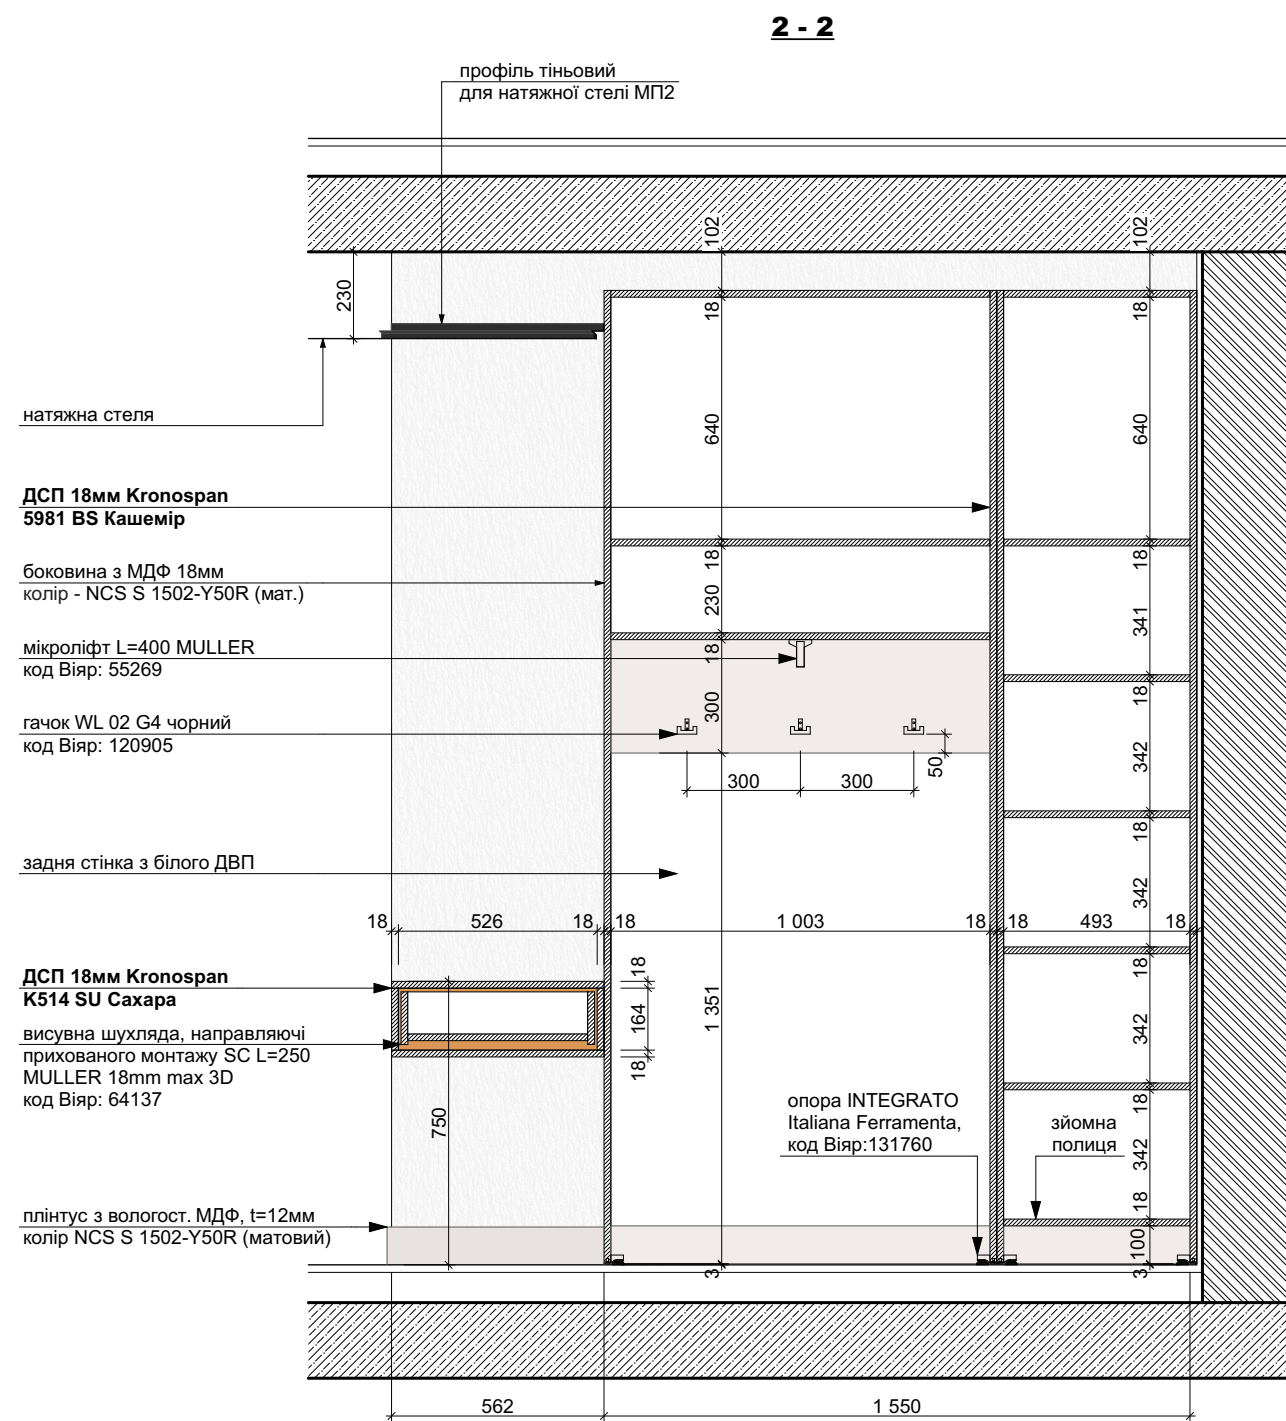


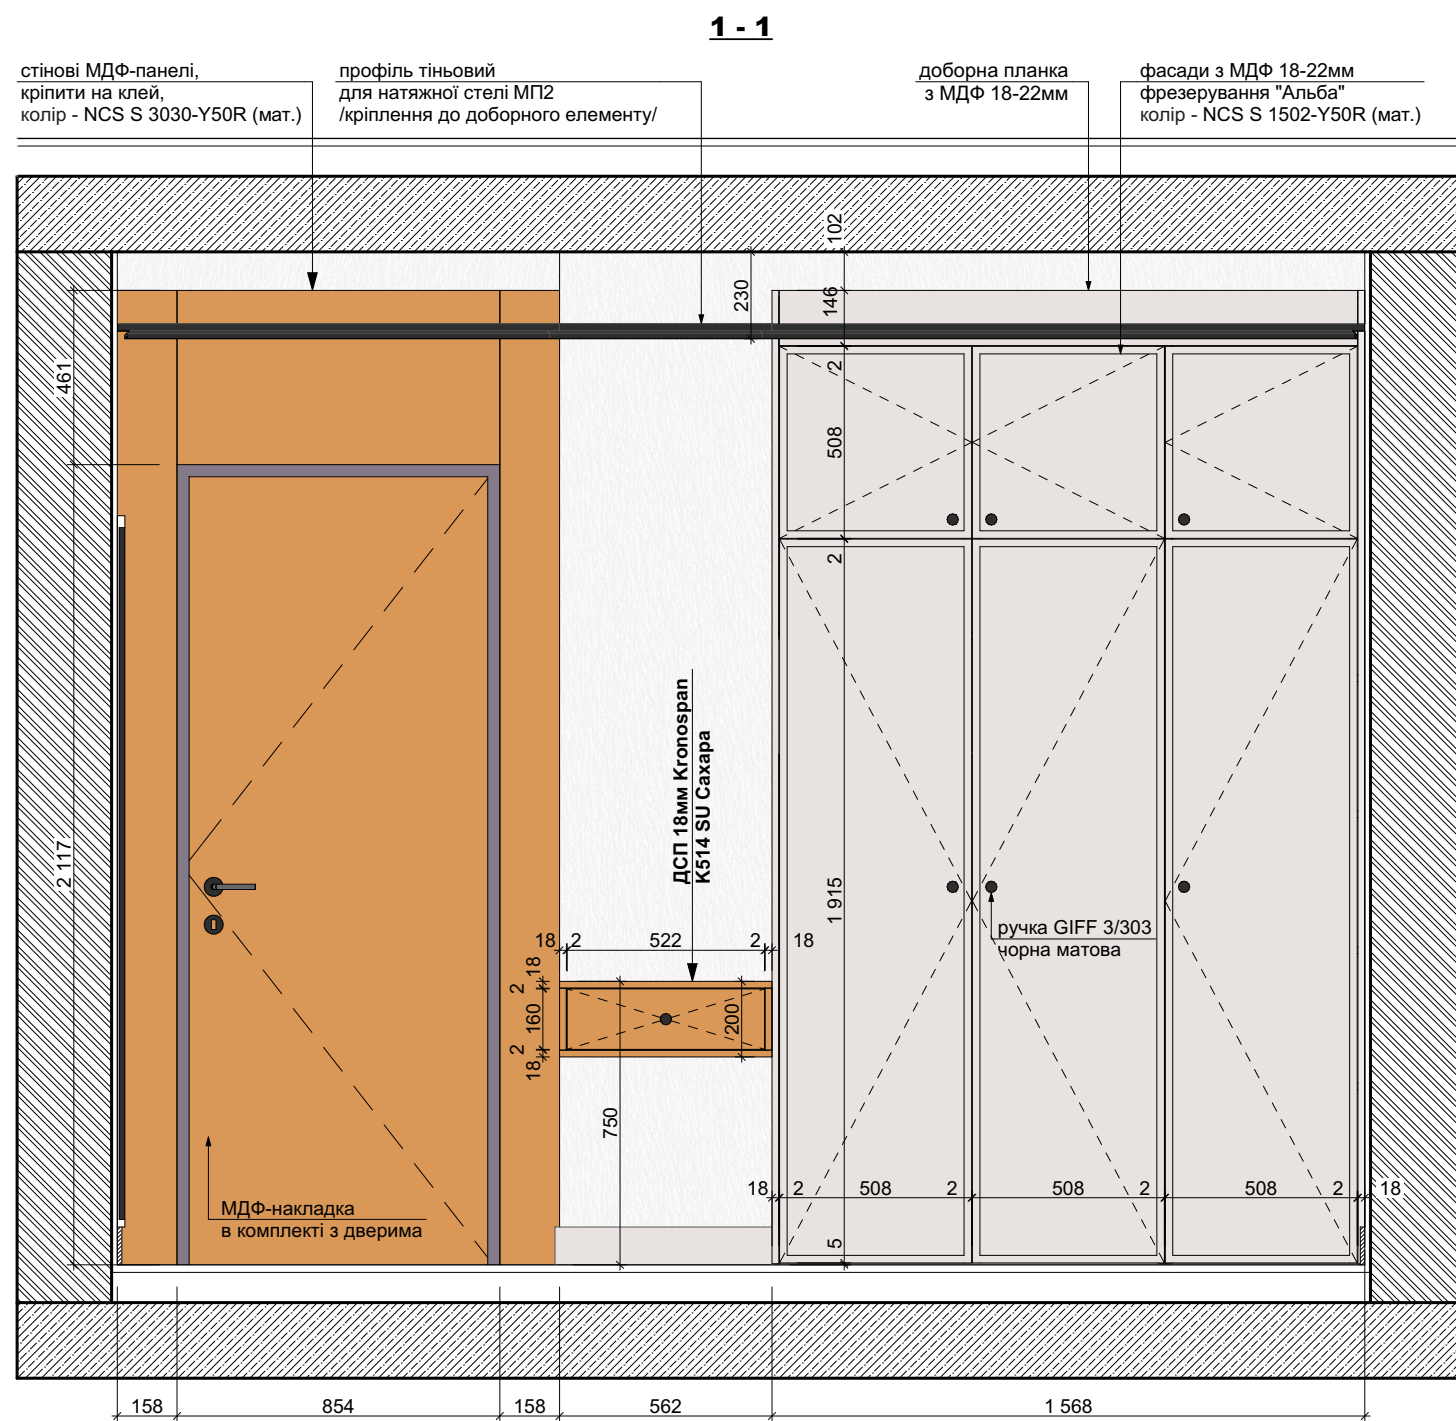

ПРИМІТКИ:

1. Робочі креслення та зразки матеріалів погодити з ГАПом. Заміна матеріалів (фурнітури, обладнання) дозволяється на аналогічні за умови попереднього погодження з ГАПом.
 2. Перед виготовленням виконати фактичні обміри приміщення після опорядження. Відхилення від проектних розмірів погодити з ГАПом.
 3. Всі розпашні фасади виконати на завісах Muller Clip-On з дотягувачем.
 4. Кількість виробів даного типу - 12.
- До початку виробництва в повному обсязі виконати пілотний зразок на 9-му поверсі.**

						ПБ-91-АІ			
						Житловий будинок з підземним гаражем та об'єктами соціально-побутового призначення по просп. Перемоги, 55/2 у Солом'янському районі м. Києва			
Зм.	Кільк.	Арк.	№Док.	Підпис	Дата		Стадія	Аркуш	Аркушів
	ГАП	Чапенко			07.25	Дизайн-проект квартир № 28А, 37А, 46А, 55А /6 ÷ 9 поверхи/	Р	14	
Розробив	Дробот				07.25	Завдання на розробку меблів М-1-2, М-2-2 та стінових МДФ-панелей	ТОВ "БК" Міськбудінвест "	м. Київ	
Перевірив	Шелестов				07.25				
Н.контр.	Чапенко				07.25				