
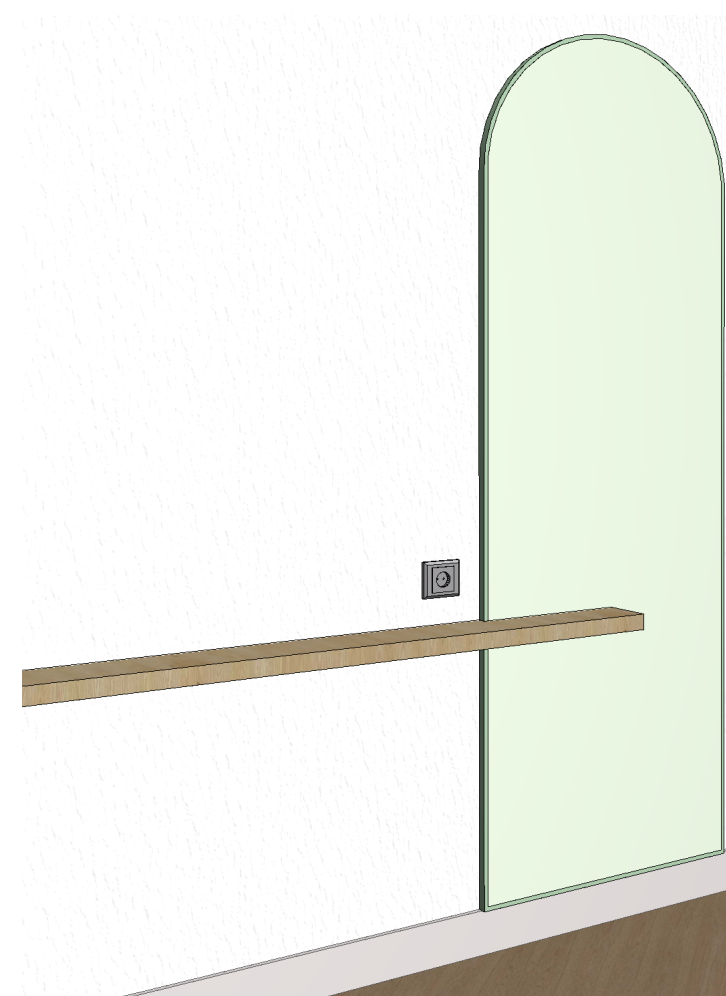
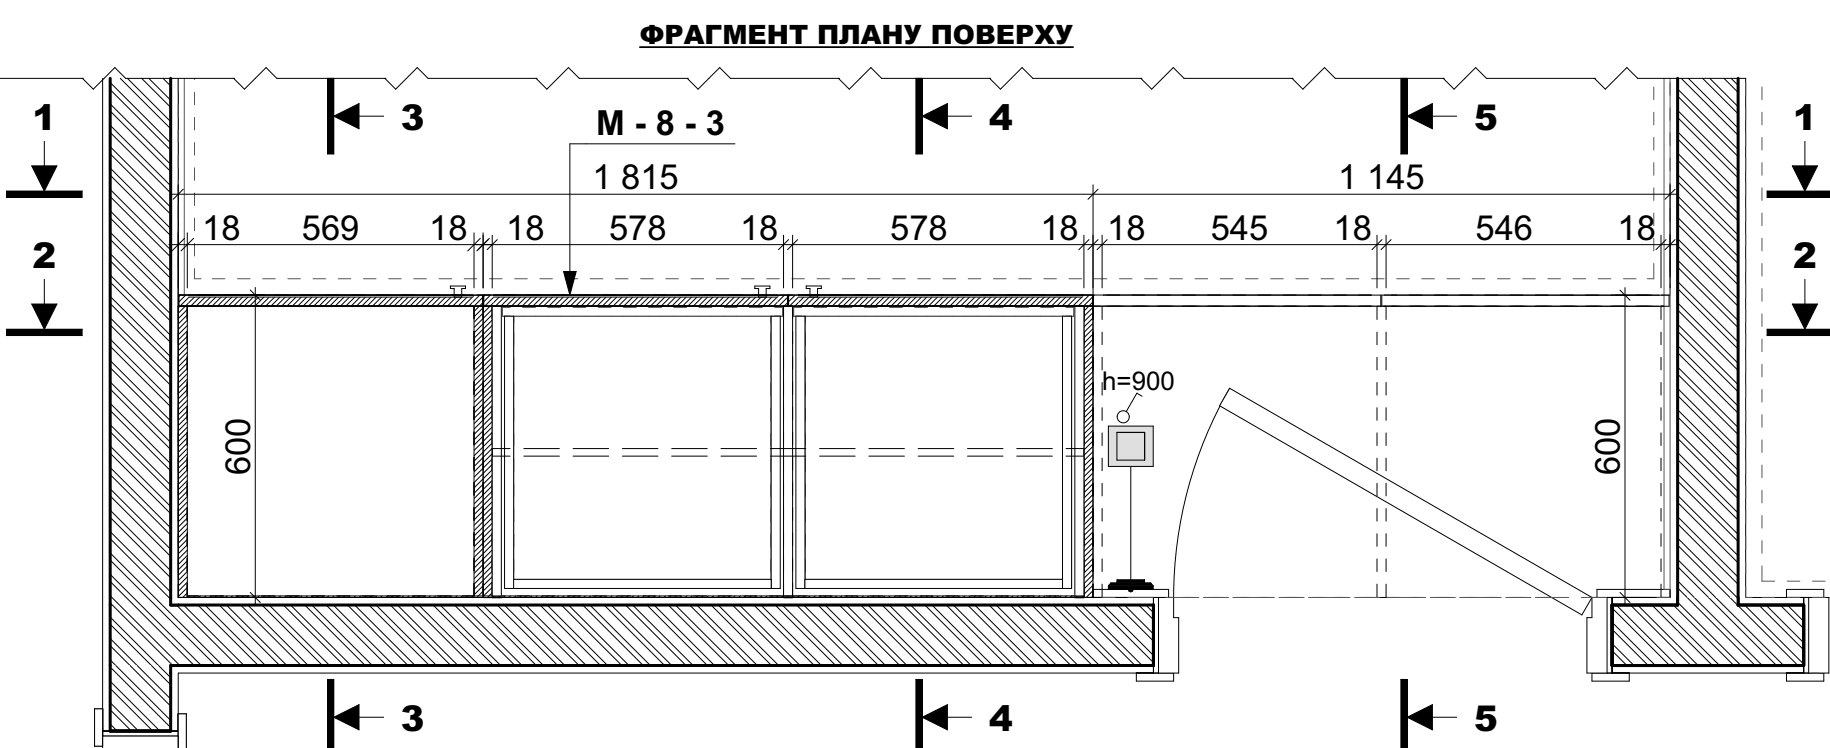
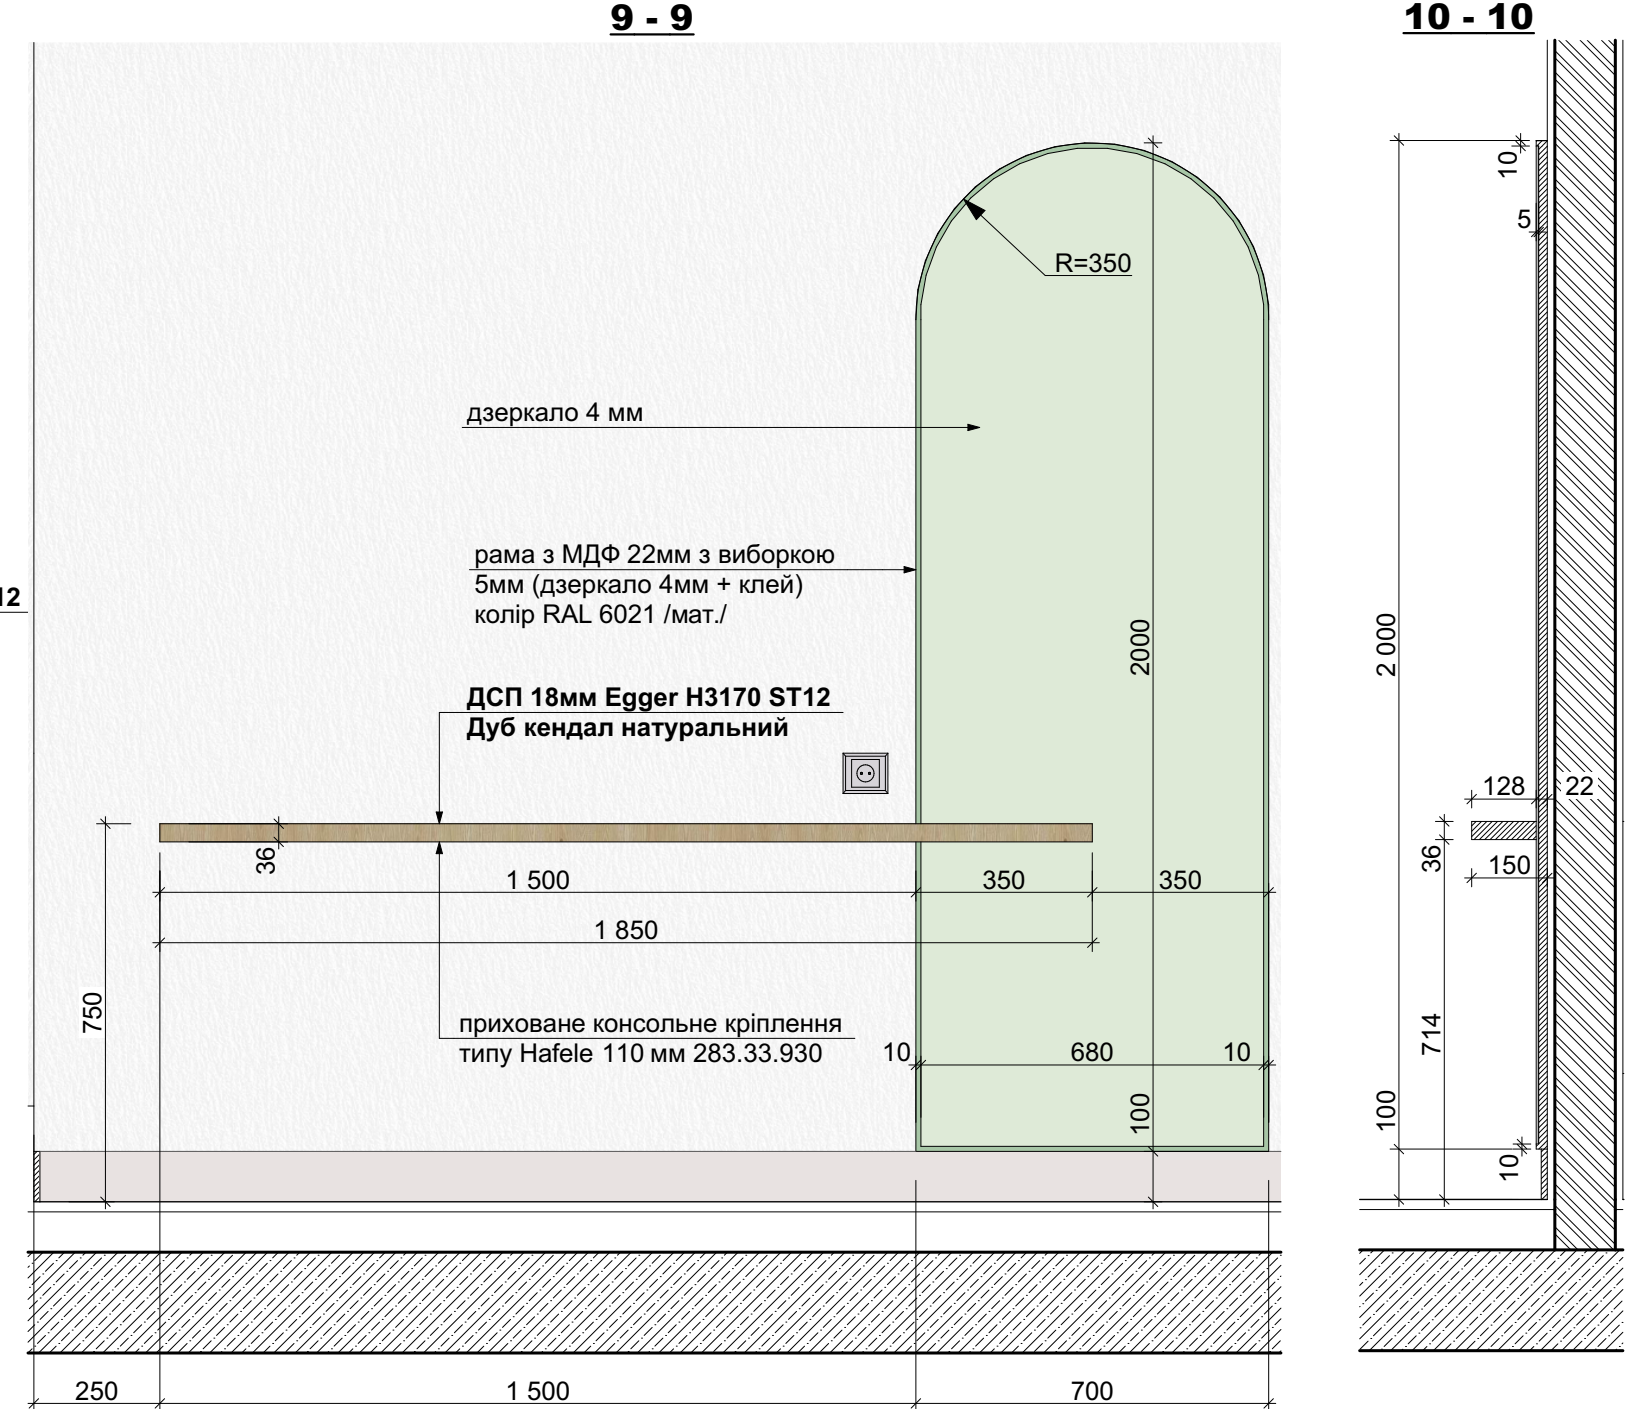
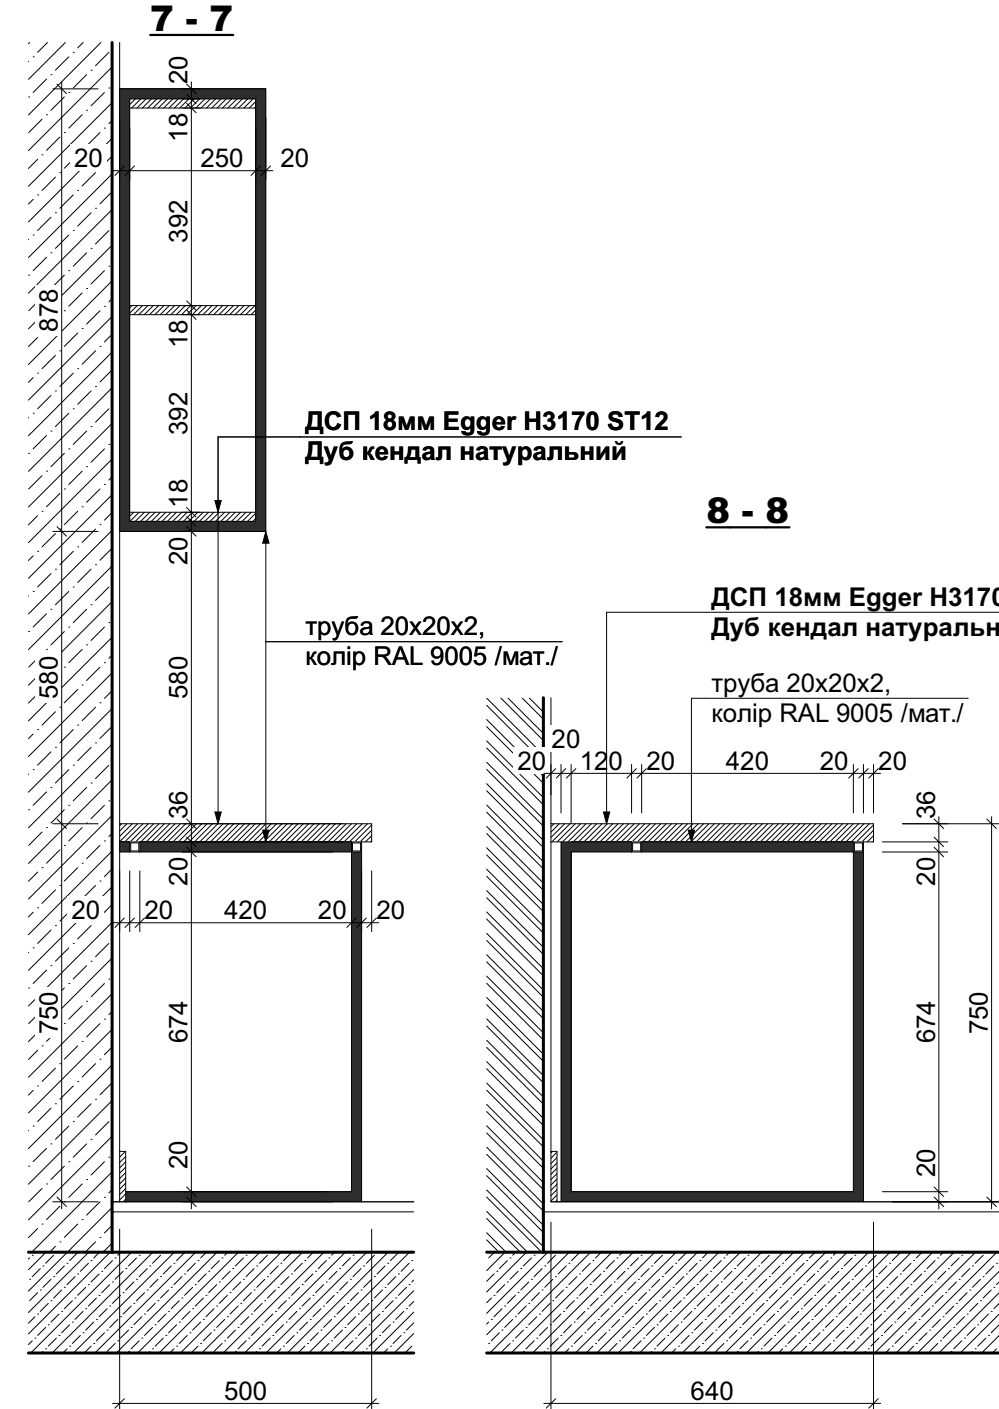
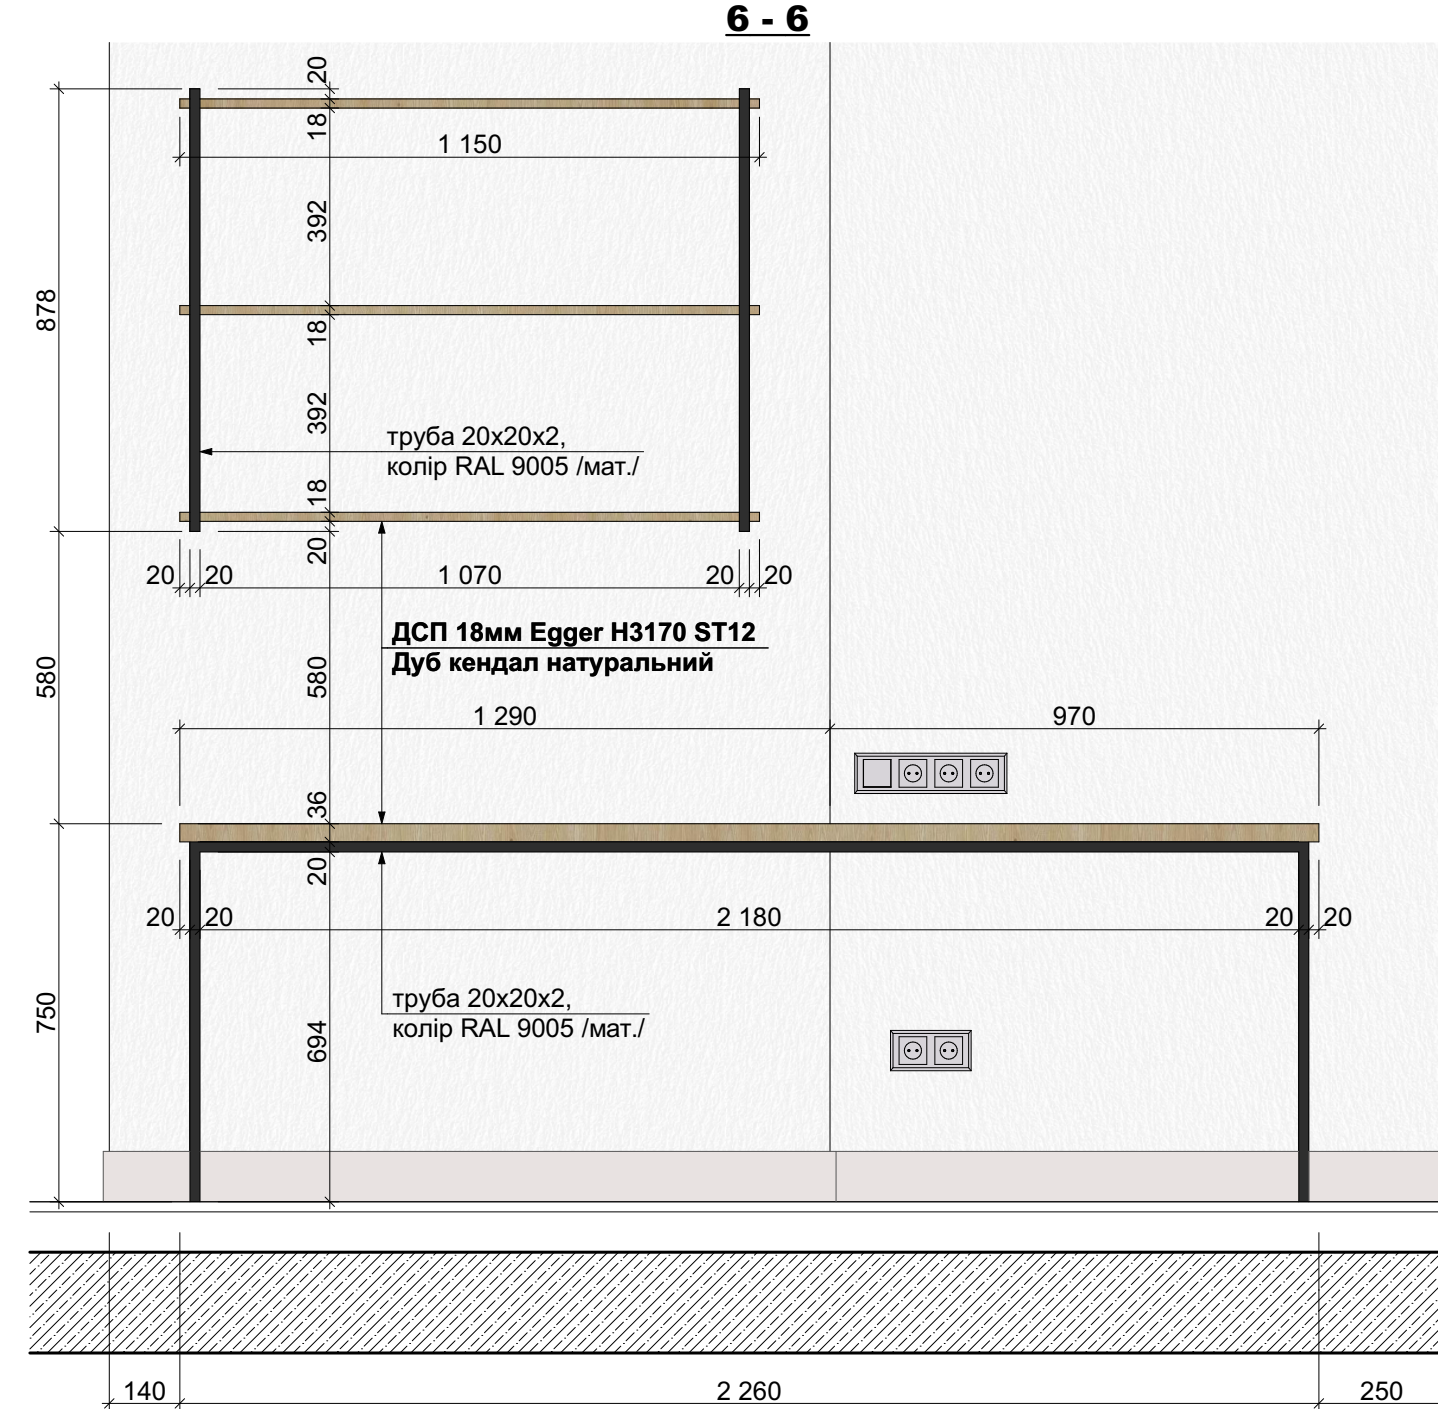
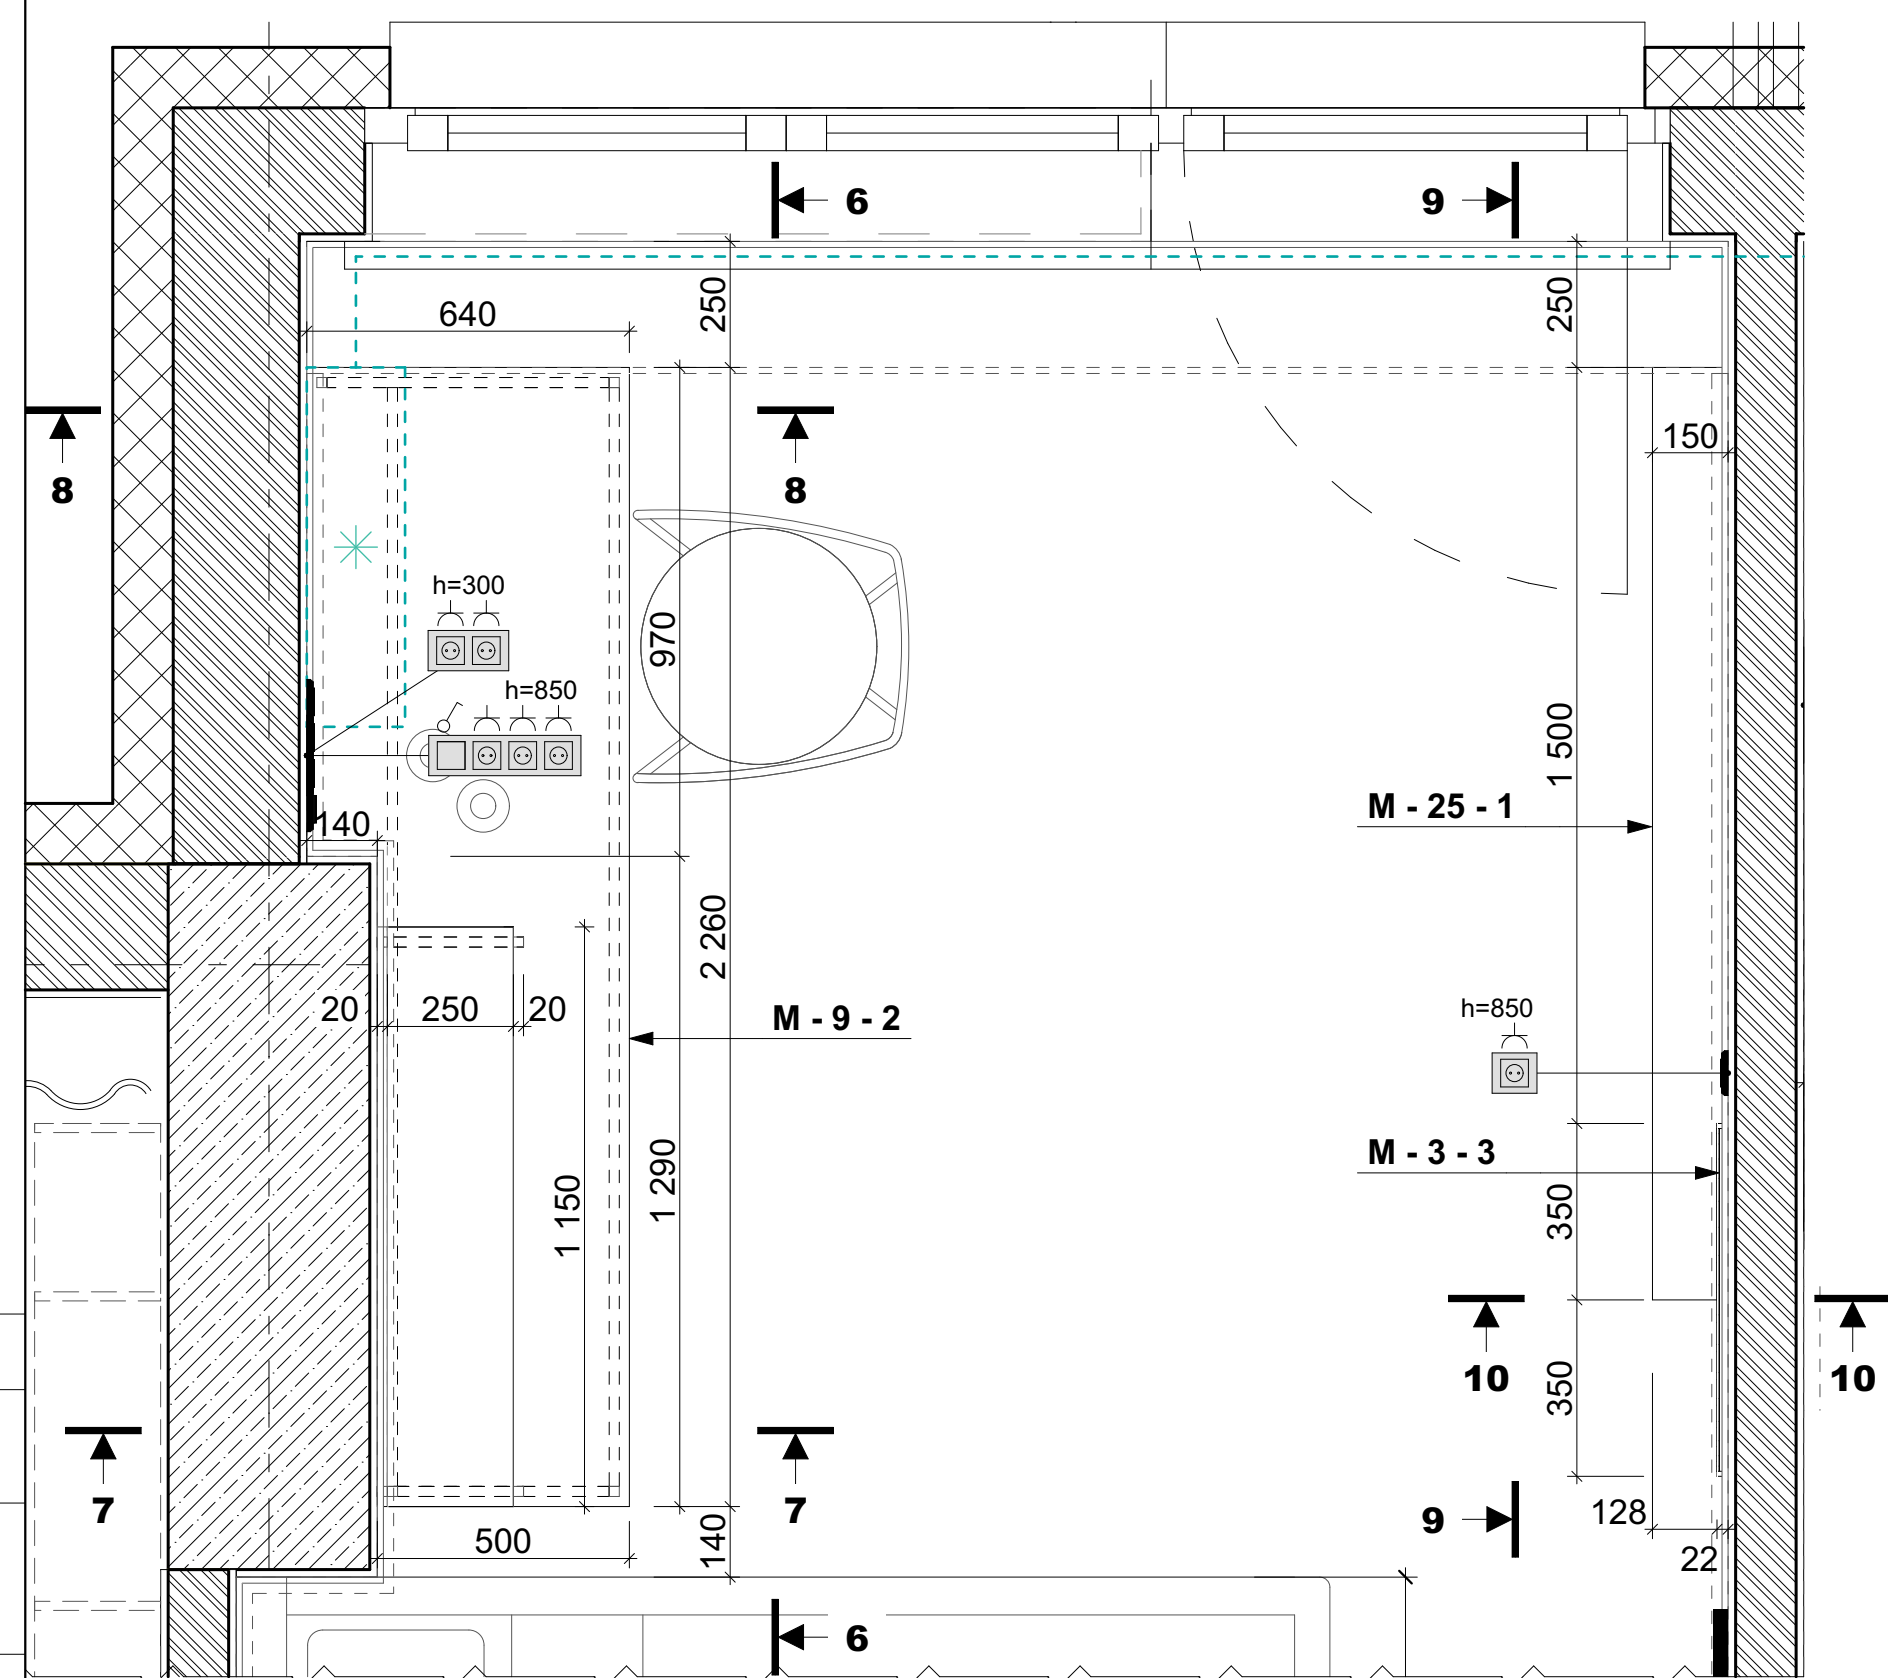
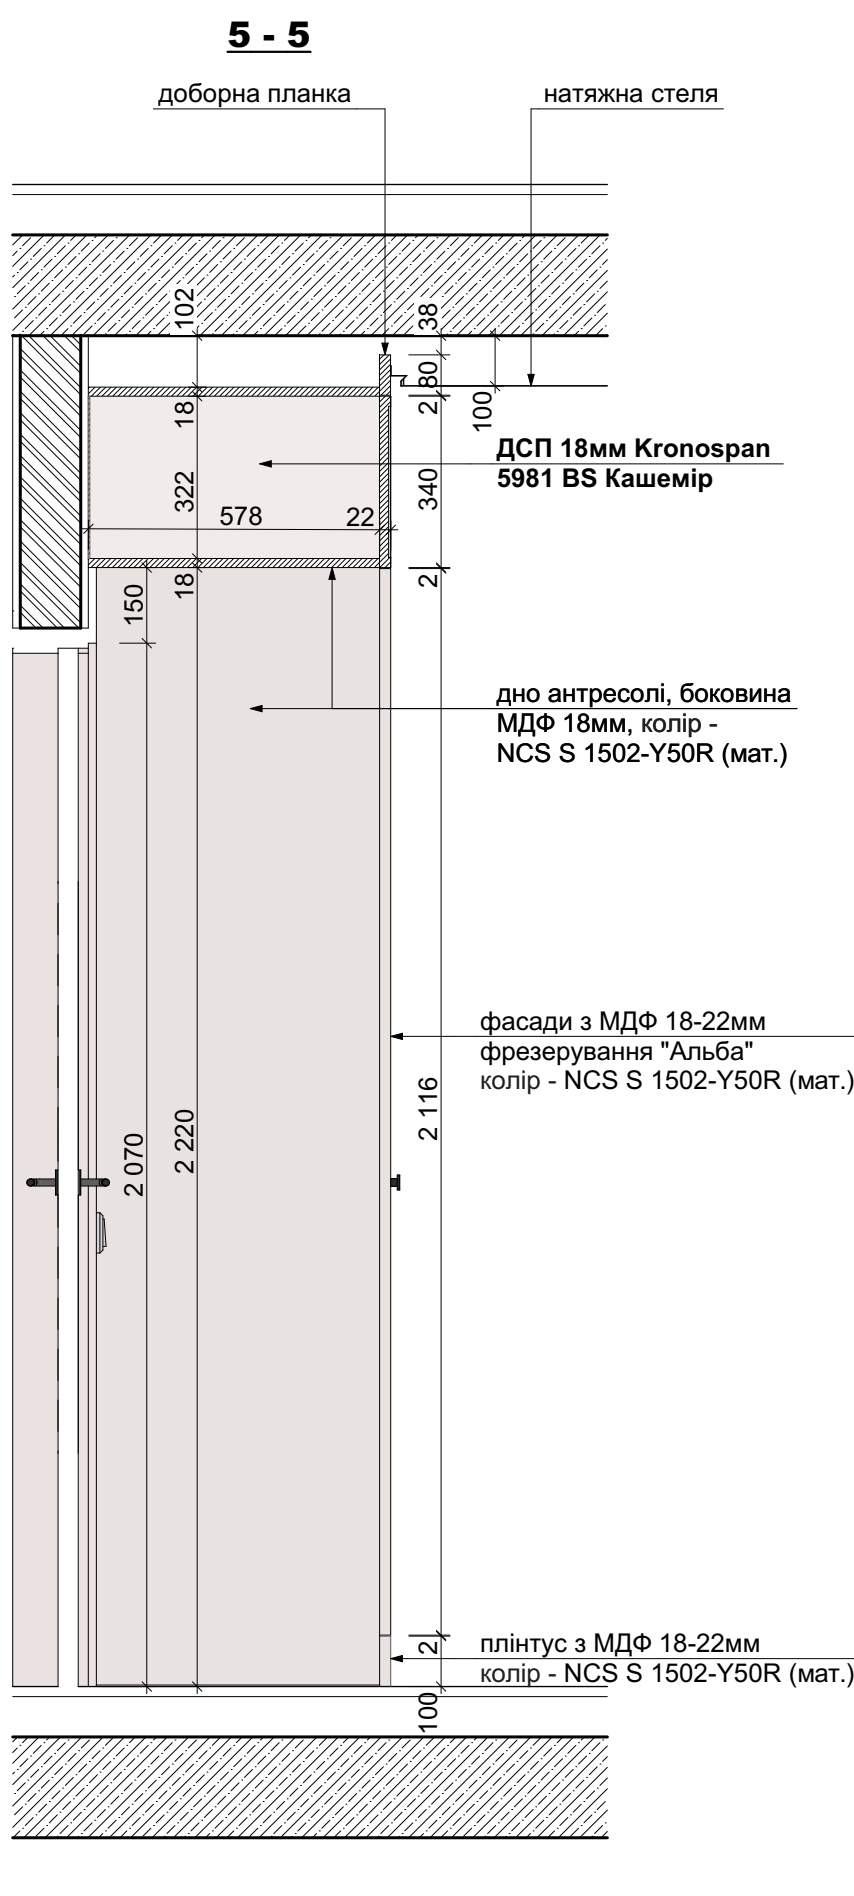
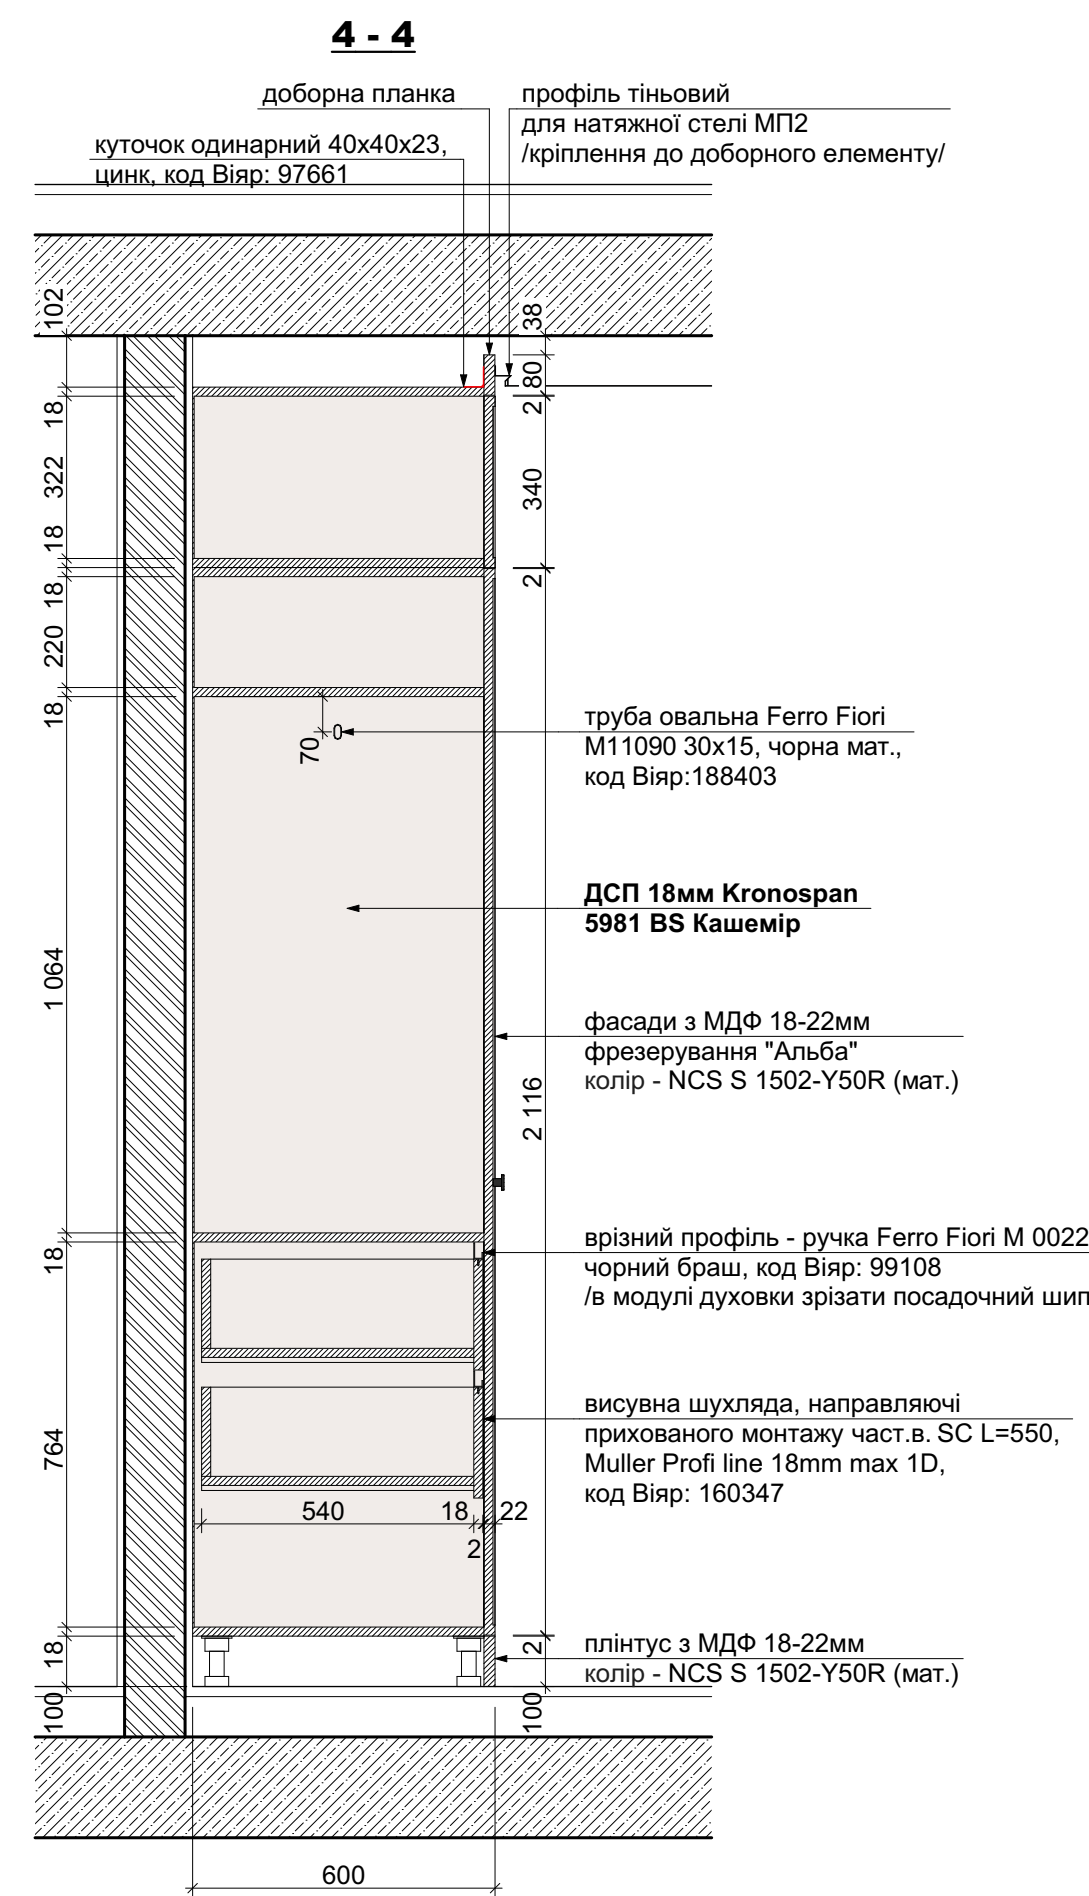
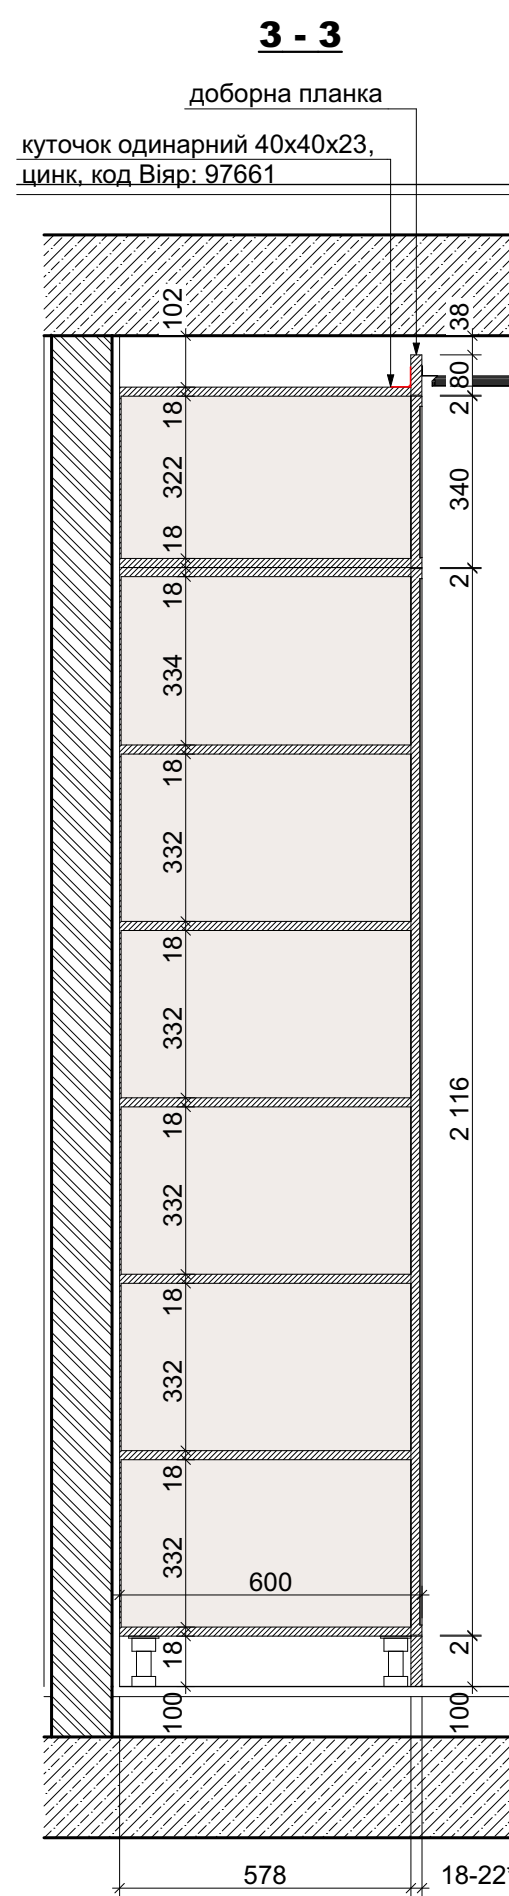
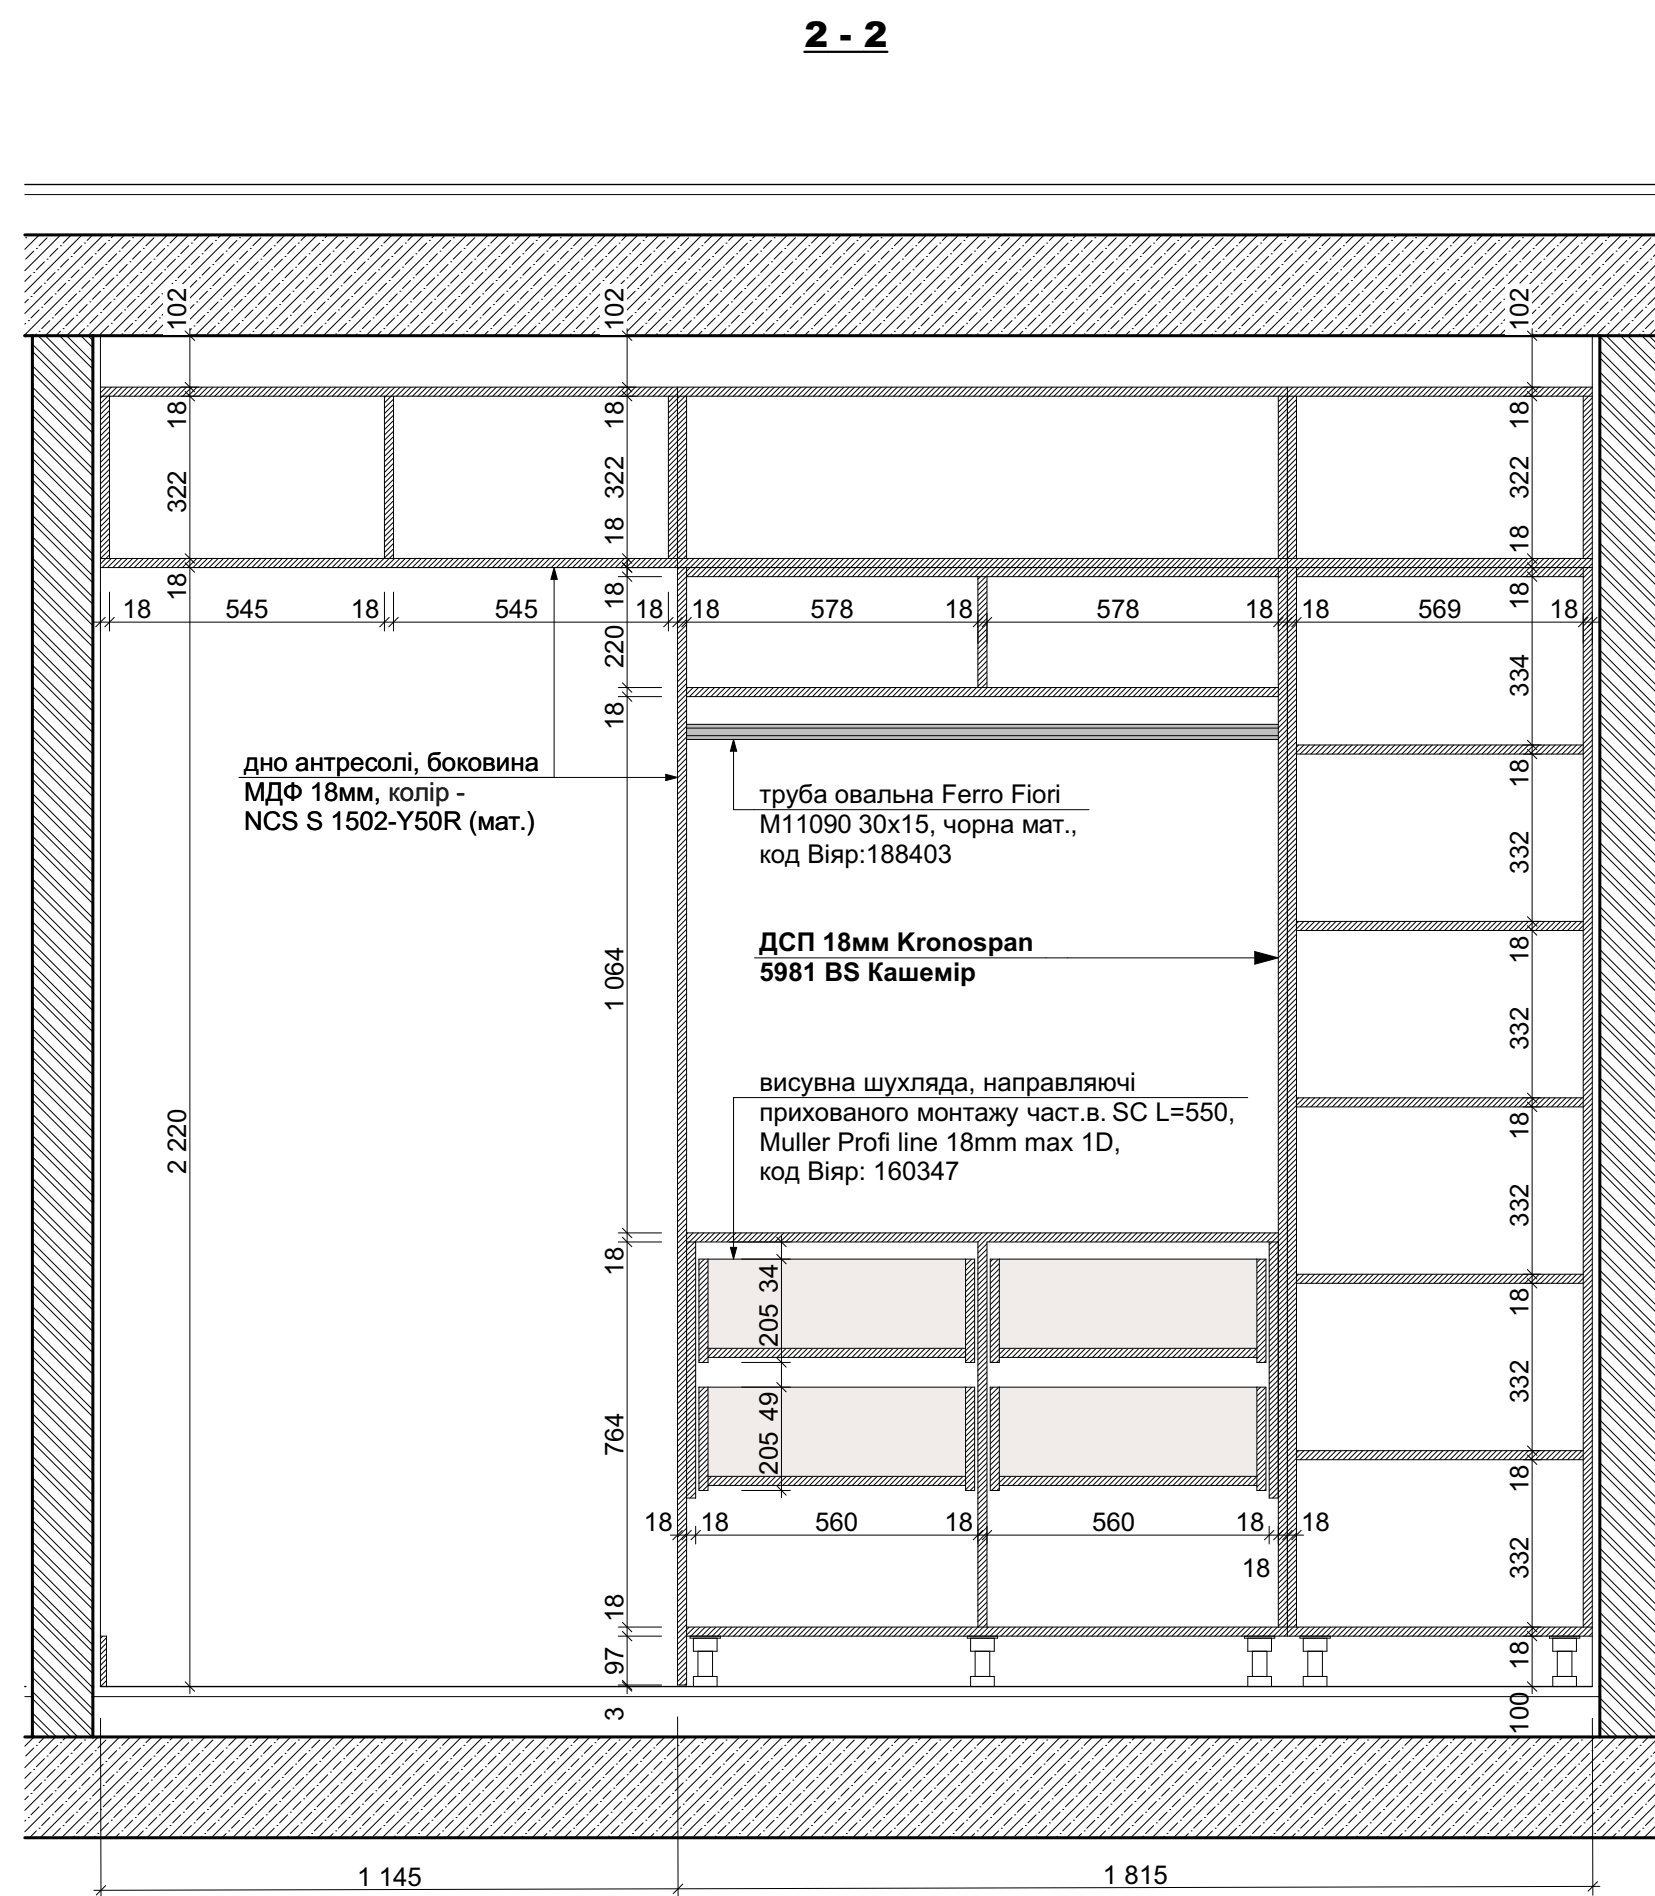


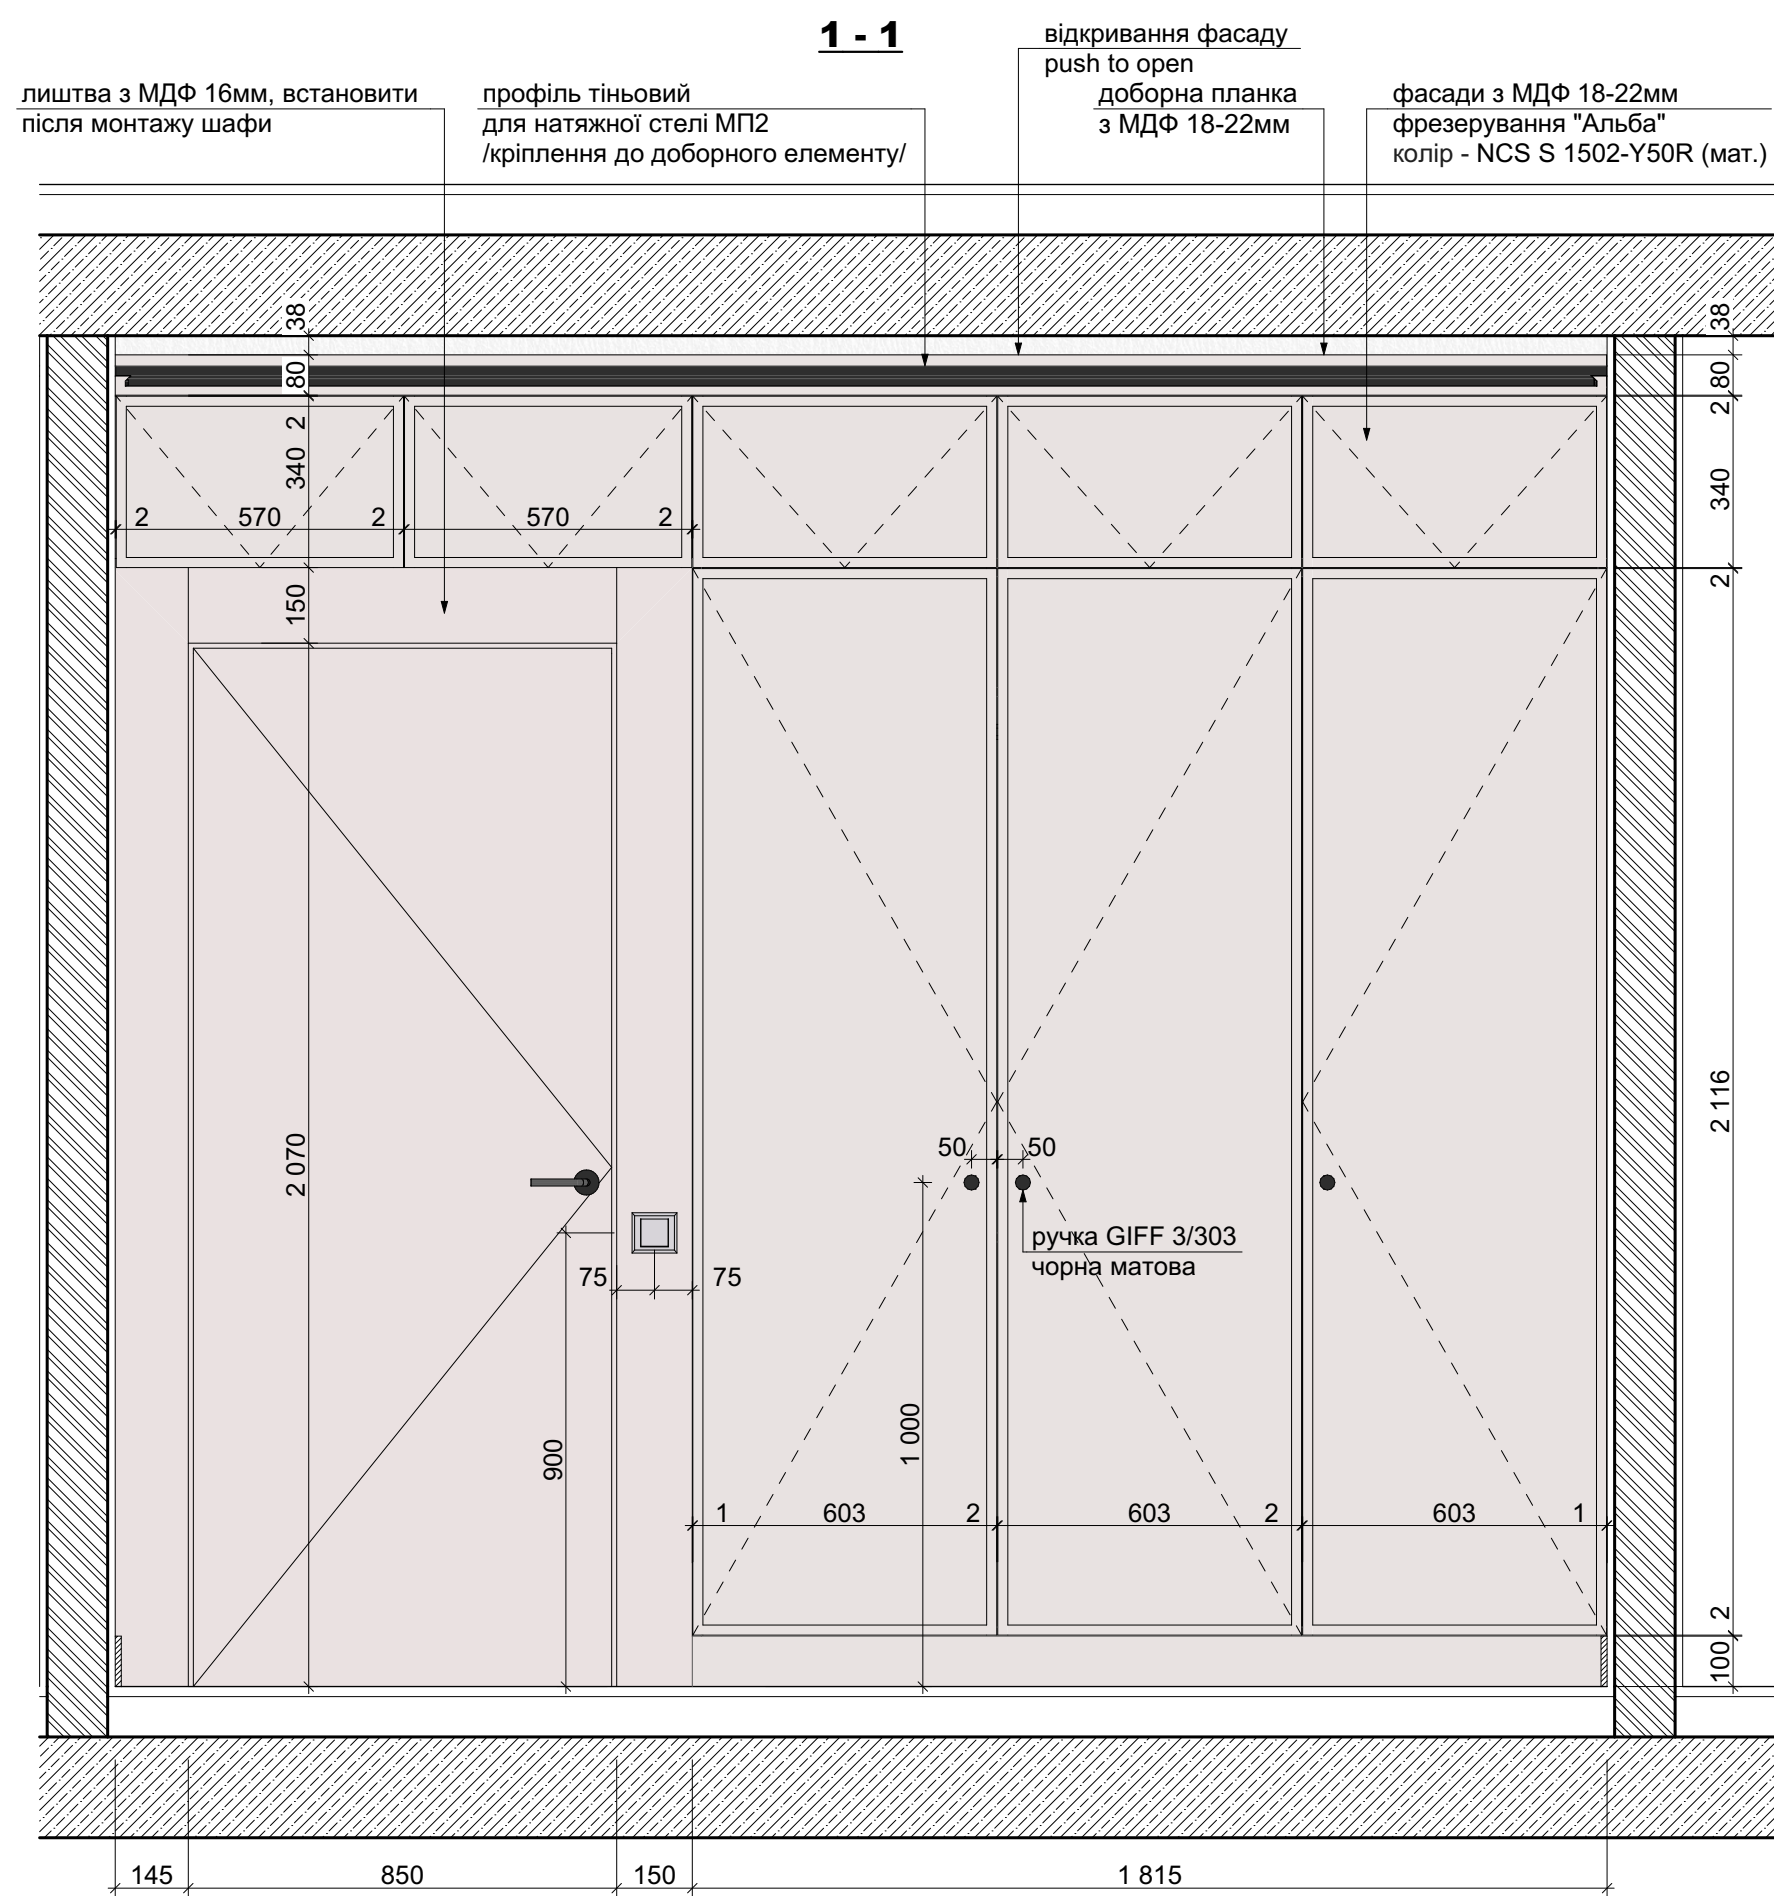

ПРИМІТКИ:

- 1. Робочі креслення та зразки матеріалів погодити з ГАПом. Заміна матеріалів (фурнітури, обладнання) дозволяється на аналогічні за умови попереднього погодження з ГАПом.
- 2. Перед виготовленням виконати фактичні обміри приміщення після опородиння.
- 3. Вирішення від проектних розмірів погодити з ГАПом.
- 4. Кромка на фасаді з ДСП - 0,8мм, на корпусі - 0,4.
- 5. Всі виступи шухляди виконати на напрямлювачі похованого монтажу часткового виступання SC L=550, Muller Profi line 18mm max 1D, код вироб: 160347.
- 5. Всі розпізначі фасадні (крім фасадів "push to open") виконати на завісах Clip-On, 105", накладна, з битуванням, нікель, 3D Muller Profi Line, код вироб: 2391.
- 6. Кількість виробів M-3-3 - 12 шт., M-3-8, M-3-9, M-25-1 - 8 шт.

До початку виробництва в повному обсязі виконати пілотний зразок на 9-му поверсі.

						ПБ-91-АІ				
						Житловий будинок з підземним гаражем та об'єктами соціально-побутового призначення по просп. Перемоги, 55/2 у Солом'янському районі м. Києва				
Зм.	Кільк.	Арк.	№Фок.	Підпис	Дата		Стадія	Аркуші	Аркуші	
						Дизайн-проект квартир № 28А, 37А, 46А, 55А /6 + 9 поверхів/	Р	16		
ГАП		Чапенко			07.25					
Розробив		Дробот			07.25					
Перевірив		Шелестов			07.25					
Н.контр.		Чапенко			07.25	Завдання на розробку меблів М-3-3, М-9-3, М-9-2, М-25-1	ТОВ "БК" Миськобудінвест м. Києві			