


План на відм. +17,100
М 1:1000

Фрагмент плану в осях 3-5/J-K на відм. +17,100
М 1:50

Вузли кріплення трубопроводів до перекриття

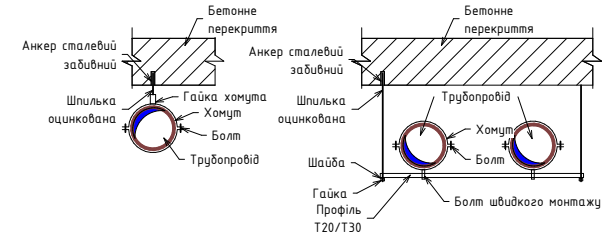

Експлікація приміщень

Номер секції / квартири	Номер приміщення	Найменування	Площа, м2	Категорія приміщень	Підлоги
X0	702.X4	Холодильна станція	315,64	Д	ПП-26

Умовні позначення



Примітка: арматура трубопроводів дорівнює діаметру труби, якщо не вказано протилежне.

GoI-C00d-00104-XLJ -									
3	3	3m	XLJ	09.25	«Будівництво торговельно-розважального, спортивно-оздоровчого комплексу з підземним паркінгом, кінотеатром та житловими будинками з вбудовано-побудованими приміщеннями на вулиці Васильківській, 1 у Голосієвському районі м. Києва»				
1	5	3m	XLJ	06.25					
Ізм.	Код р.	Лист	В. доп.	Підпис	Дата	Сторінка	Лист	Листів	
						РП	5		
План на відм. +17,100									

Зона СХП
702.X4

В'

А'

1.4

1.5

К

Розріз 8-8

Розріз 9-9

Умовні позначення

- X1 Подаючий трубопровід холодопостачання
- X2 Зворотній трубопровід холодопостачання
- C1 Подаючий трубопровід підігрітої води на конденсатор
- C2 Зворотній трубопровід охолодженої води з конденсатора
- R1 Подаючий трубопровід рекуперації
- R2 Зворотній трубопровід рекуперації
- B11 Трубопровід чистої води
- G1 Трубопровід контуру підживлення пропілен-гліколю

- Насос
- Кран кульовий
- Клапан типу батерфляй
- Зворотній клапан
- Вибровставка
- 2-х ходовий клапан
- 3-х ходовий клапан
- Фільтр сітчастий
- Клапан балансувальний
- Фільтр грубої очистки

Розріз 10-10

Розріз 12-12

Розріз 11-11


Примітка: арматура трубопроводів дорівнює діаметру труби, якщо не вказано протилежне.

GoI-C00d-00104-XЦ -

«Будівництво торгівельно-розважального і спортивно-оздоровчого комплексу з підземним паркінгом, кінотеатром та житловими будинками з вбудовано-прибудованими приміщеннями на вулиці Васильківській, 1 у Голосіївському районі м. Києва»

Холодильний центр. Тепломеханічні рішення. Секція 00104

Розрізи з відм. +17,100

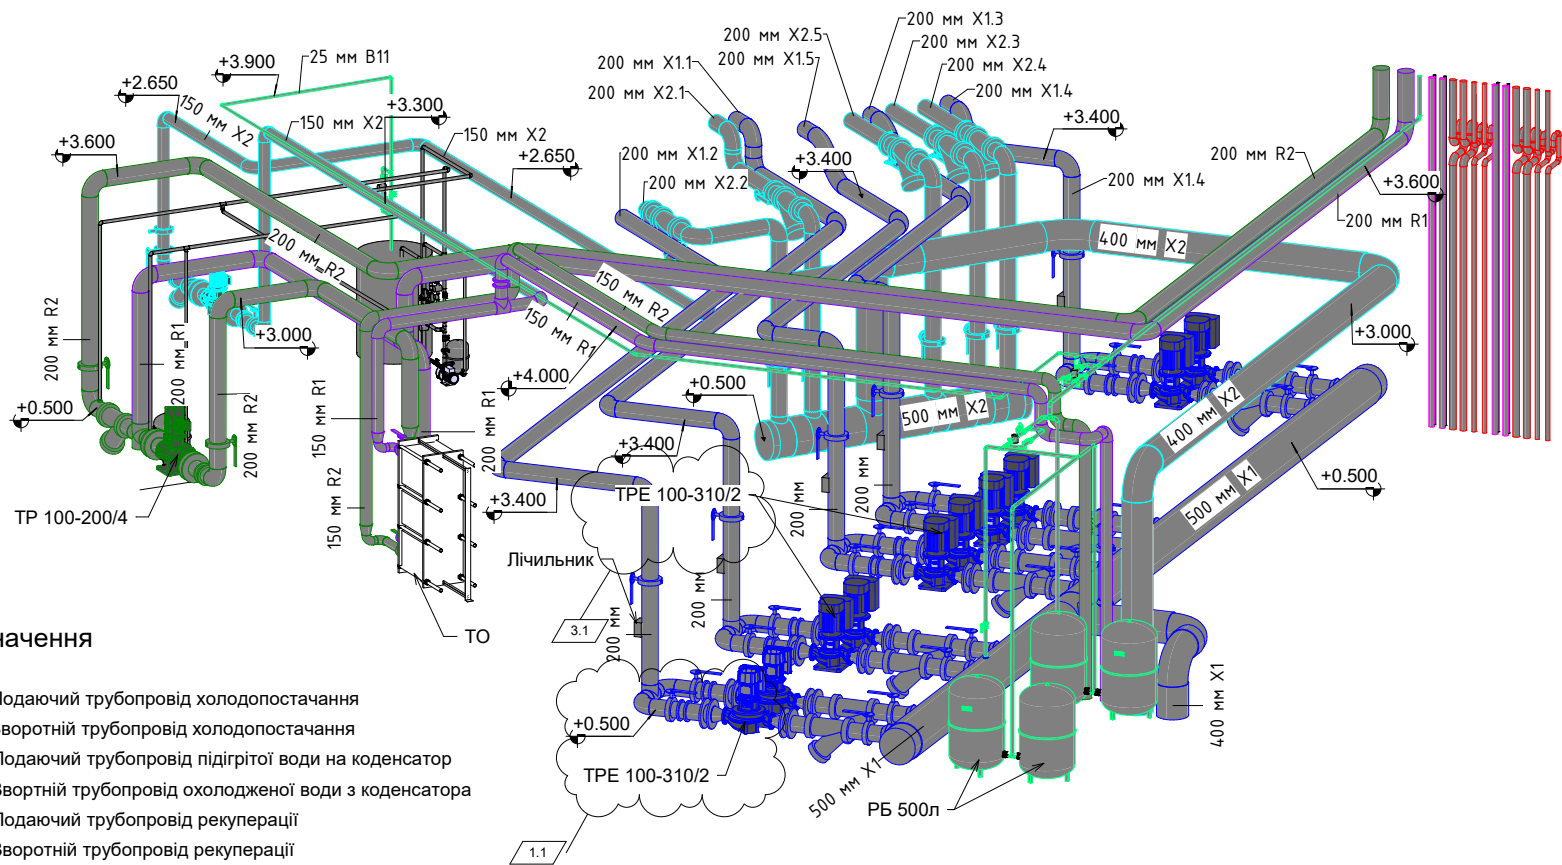

Умовні позначення

- X1 Подаючий трубопровід холодопостачання
- X2 Зворотній трубопровід холодопостачання
- C1 Подаючий трубопровід підігрітої води на конденсатор
- C2 Зворотній трубопровід охолодженої води з конденсатора
- R1 Подаючий трубопровід рекуперації
- R2 Зворотній трубопровід рекуперації
- B11 Трубопровід чистої води
- G1 Трубопровід контуру підживлення пропілен-гліколю



Примітка: арматура трубопроводів дорівнює діаметру труби, якщо не вказано протилежне.

						Gol-C00d-00104-XЦ -		
3	1	3м	XЦ	09.25	«Будівництво торгівельно-розважального і спортивно-оздоровчого комплексу з підземним паркінгом, кінотеатром та житловими будинками з вбудовано-прибудованими приміщеннями на вулиці Васильківській, 1 у Голосівському районі м. Києва»			
1	1	3м	XЦ	06.25				
Изм.	Кол. у.	Лист	№ док.	Подпись	Дата			
						Холодильний центр. Тепломеханічні рішення. Секція 00104		
						Студия	Лист	Листов
						РП	10	
						Ізометрична схема відм. +17,100		