




План в вісях Е-Ж (обміри)

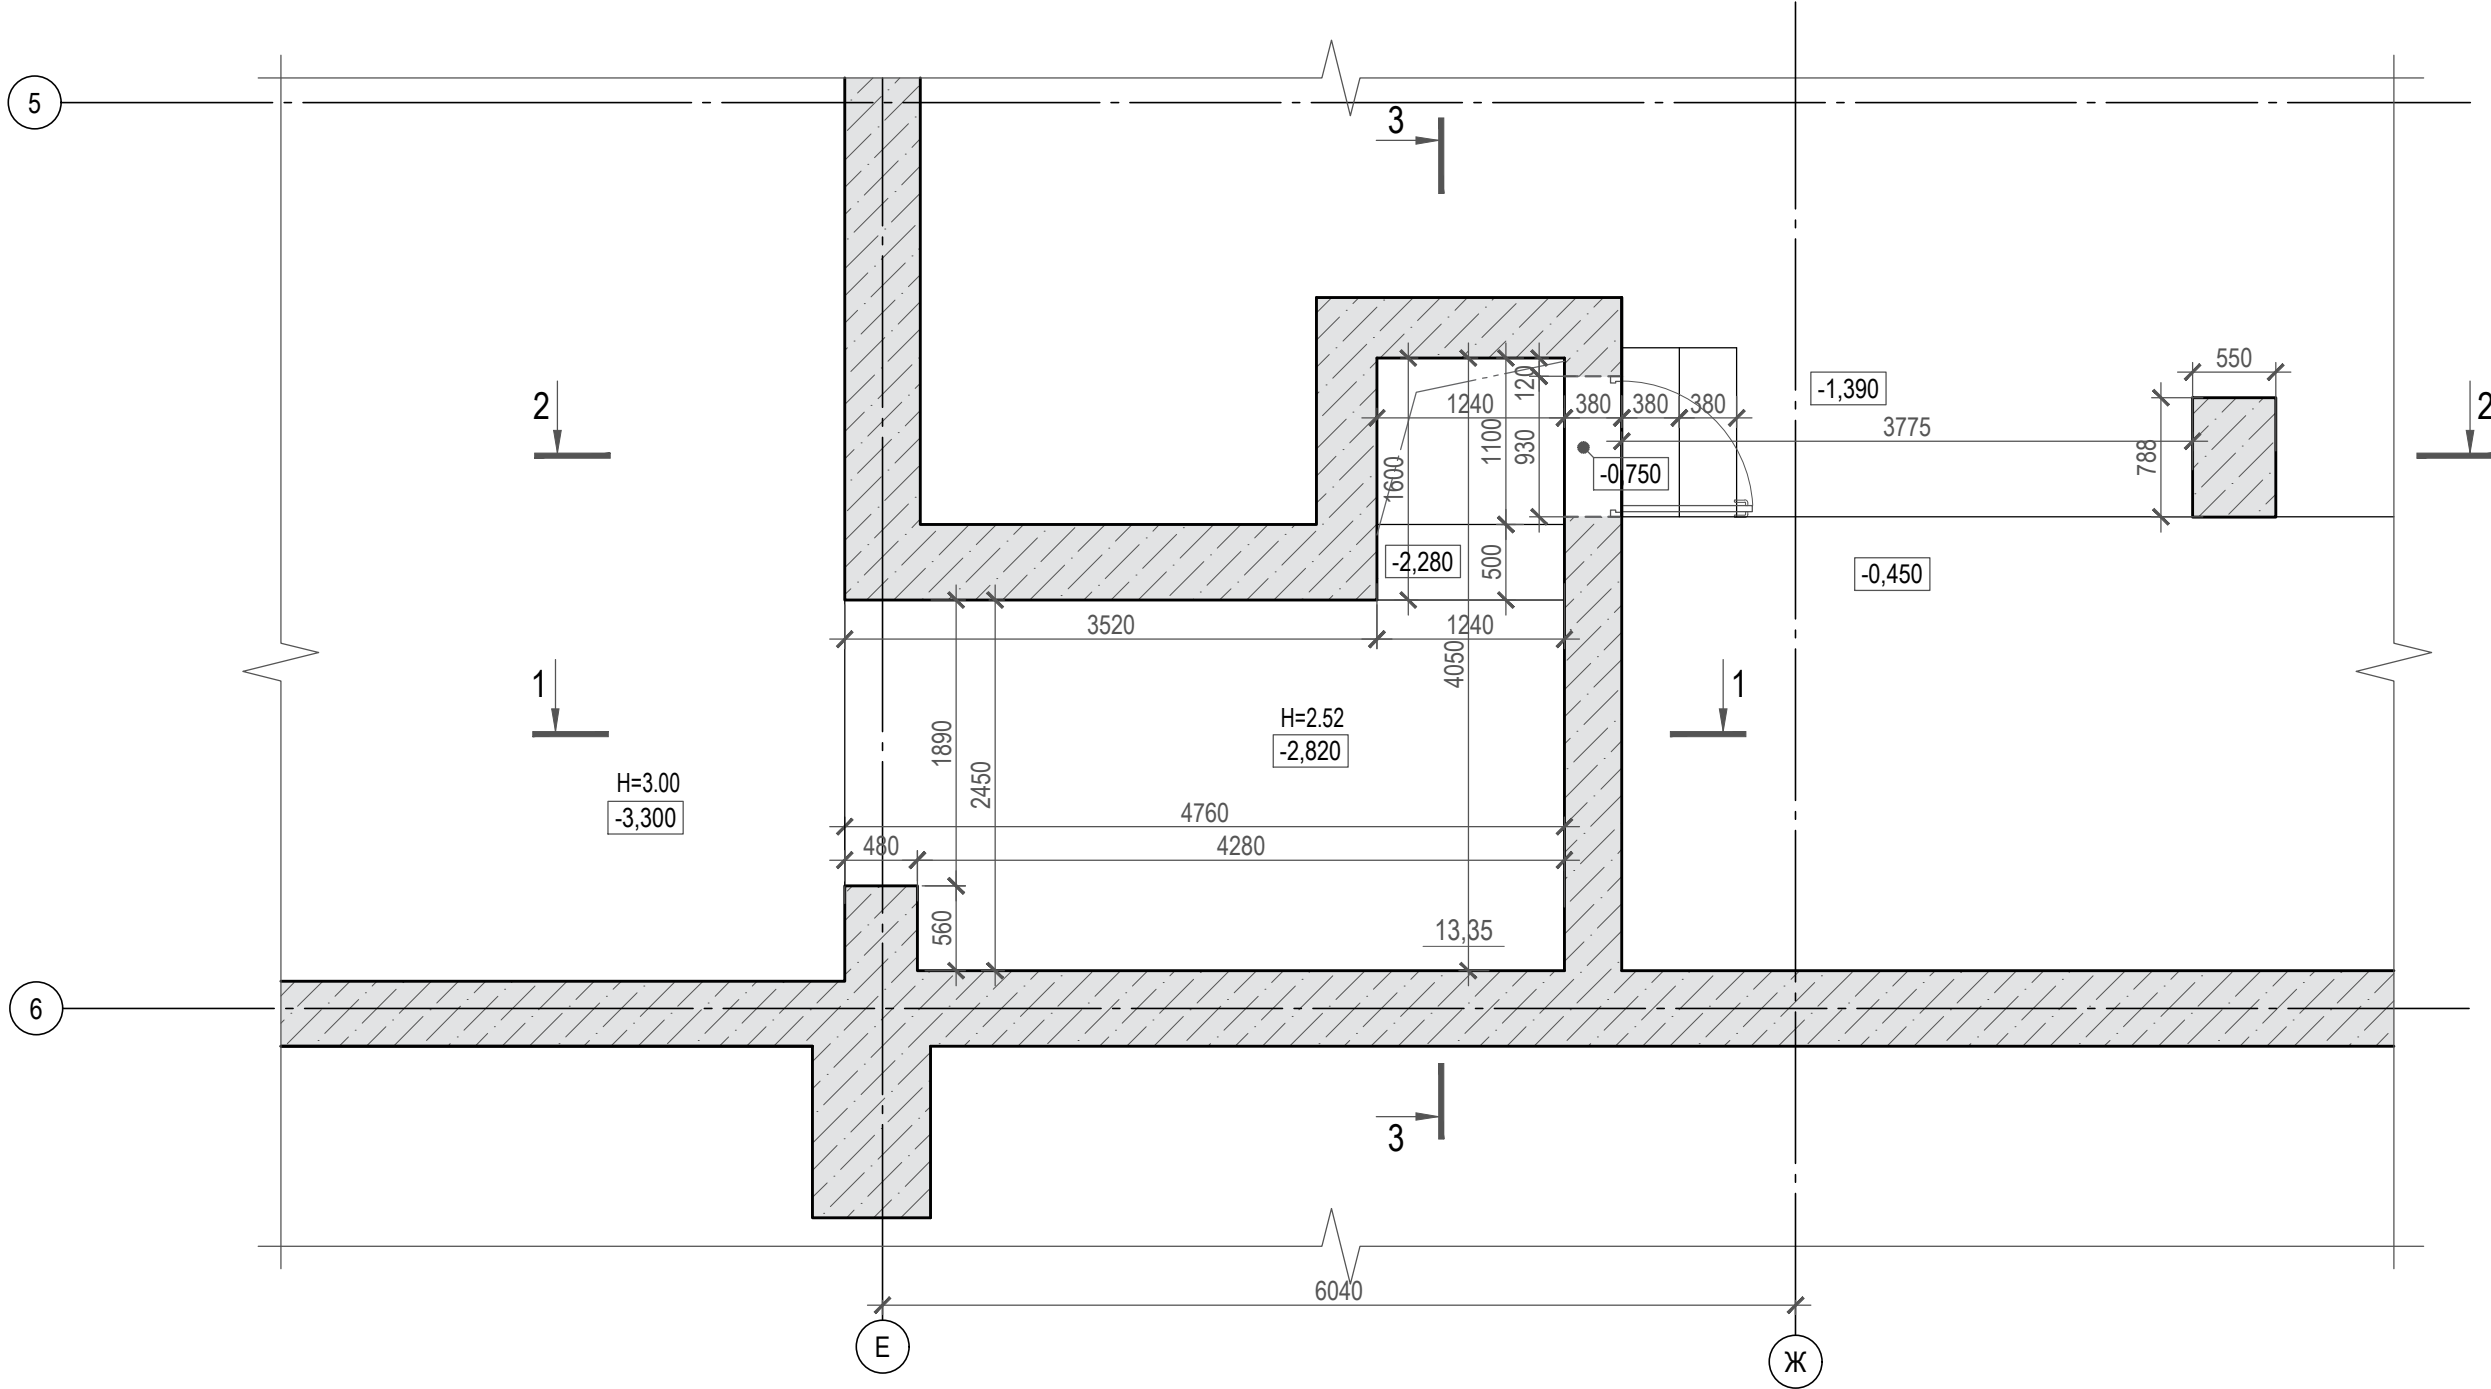


Розріз 1-1 (обміри)

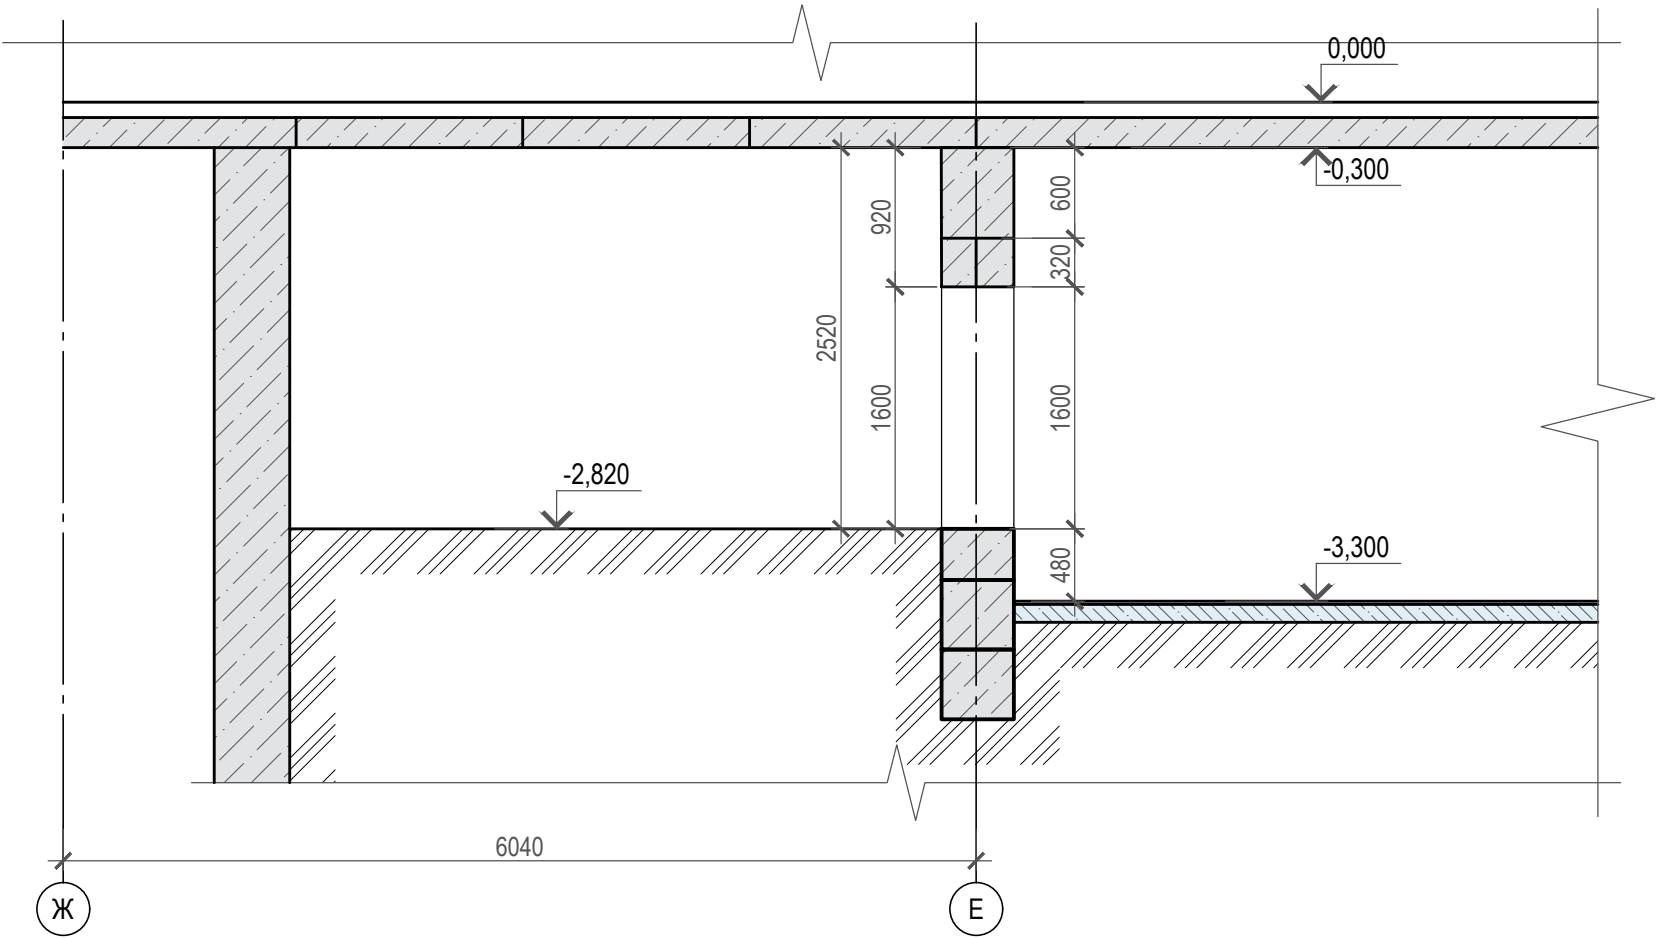


Розріз 2-2 (обміри)

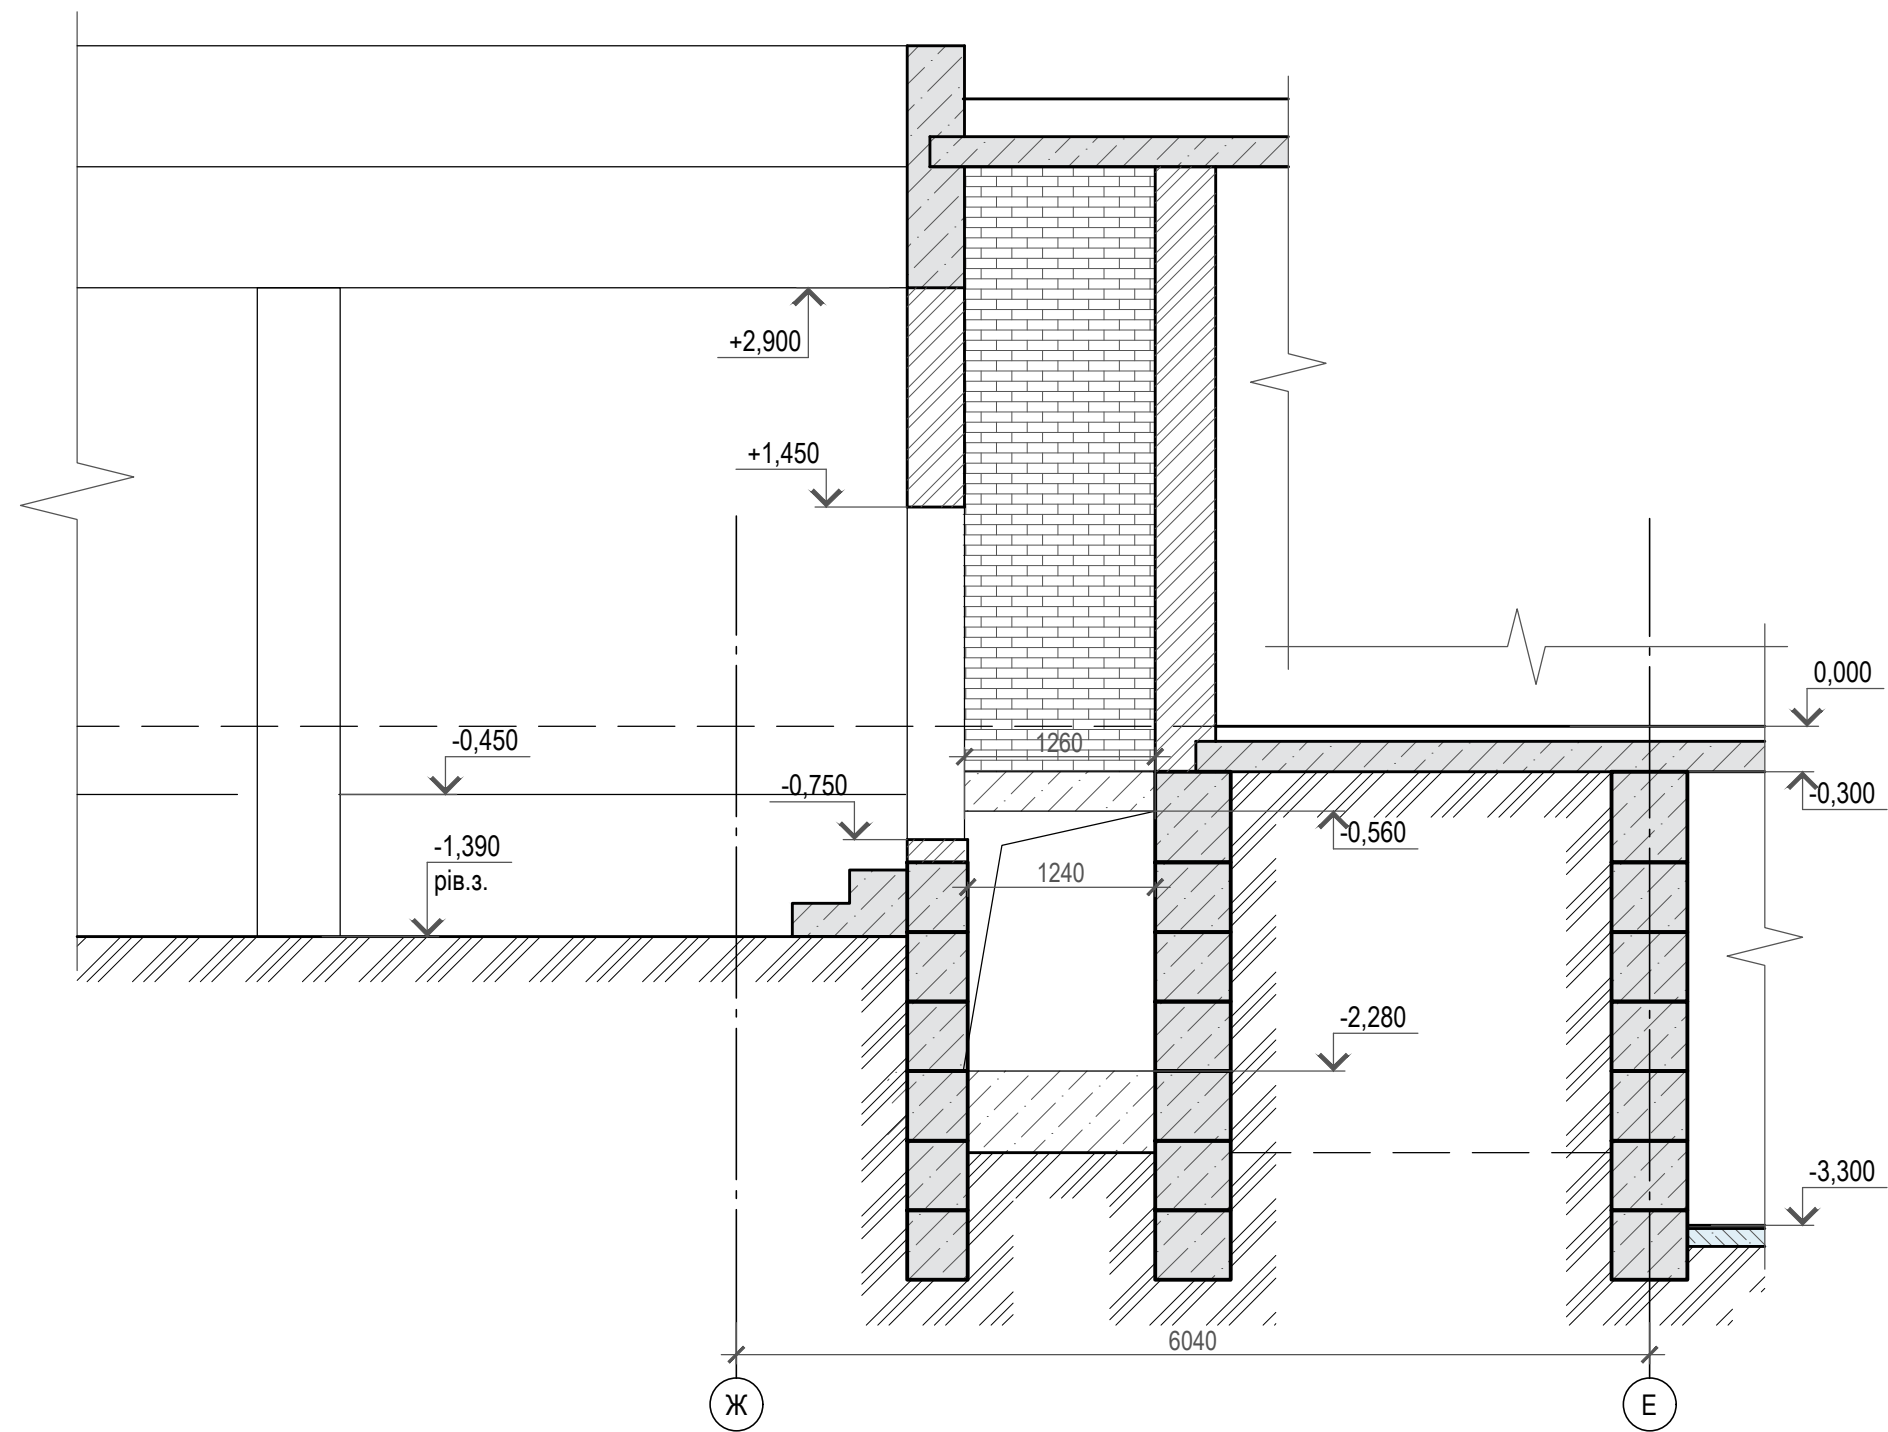


Розріз 3-3 (обміри)

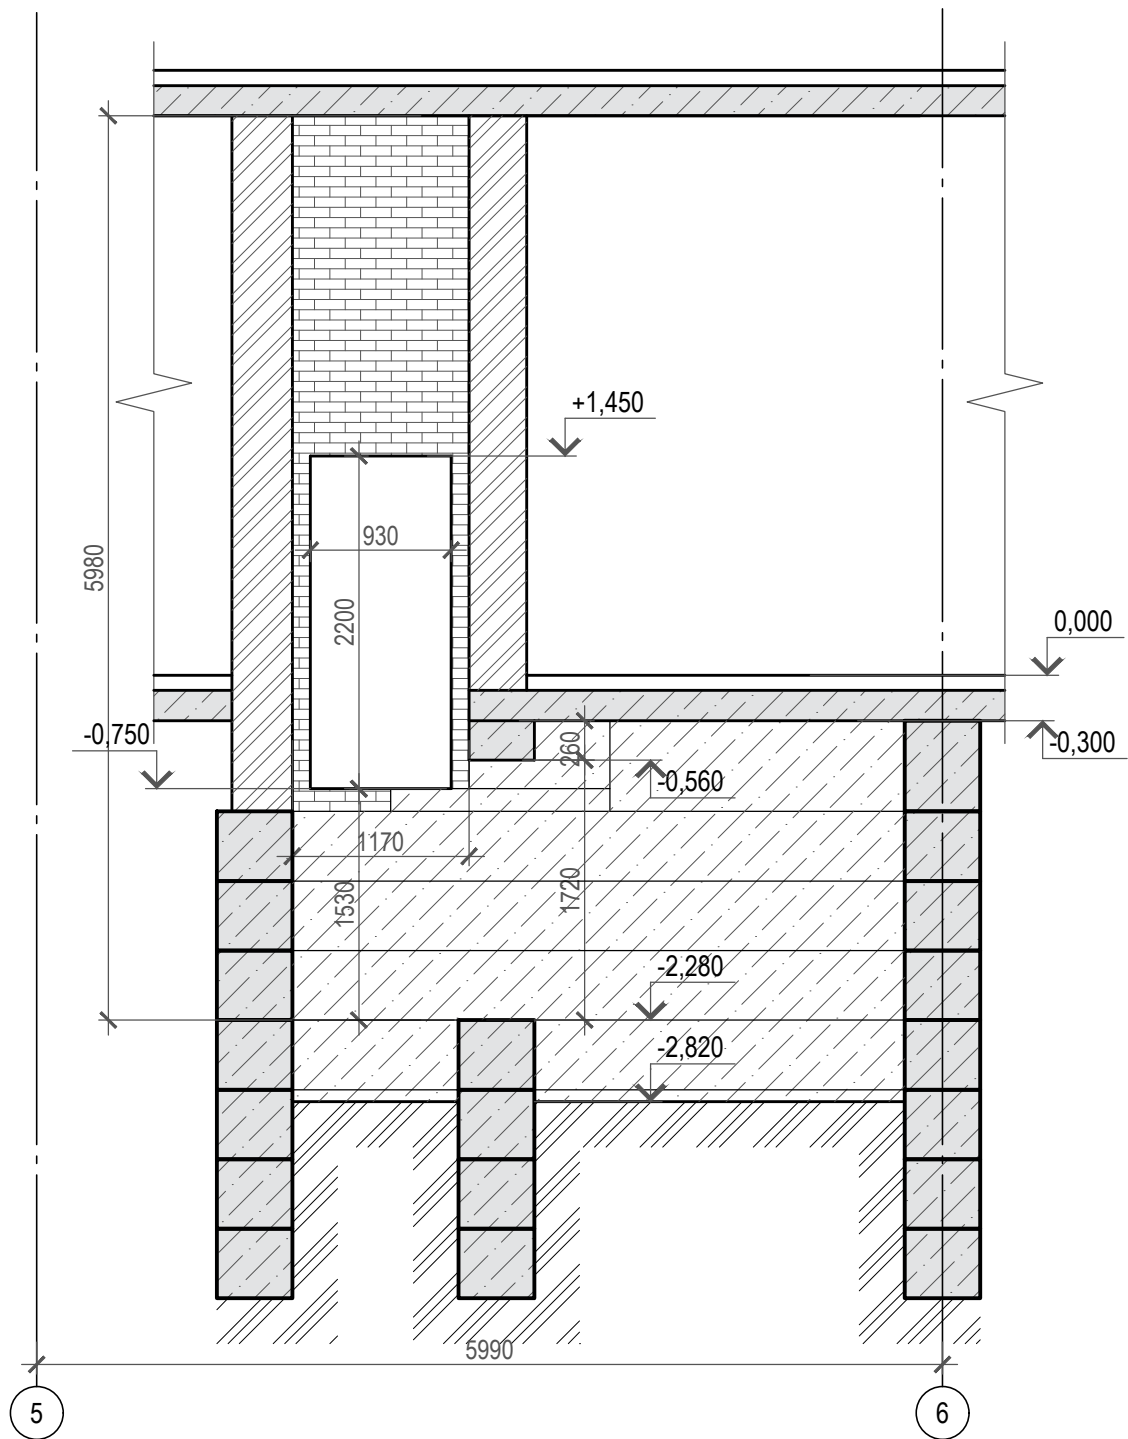


План в вісях Е-Ж
(після реконструкції)

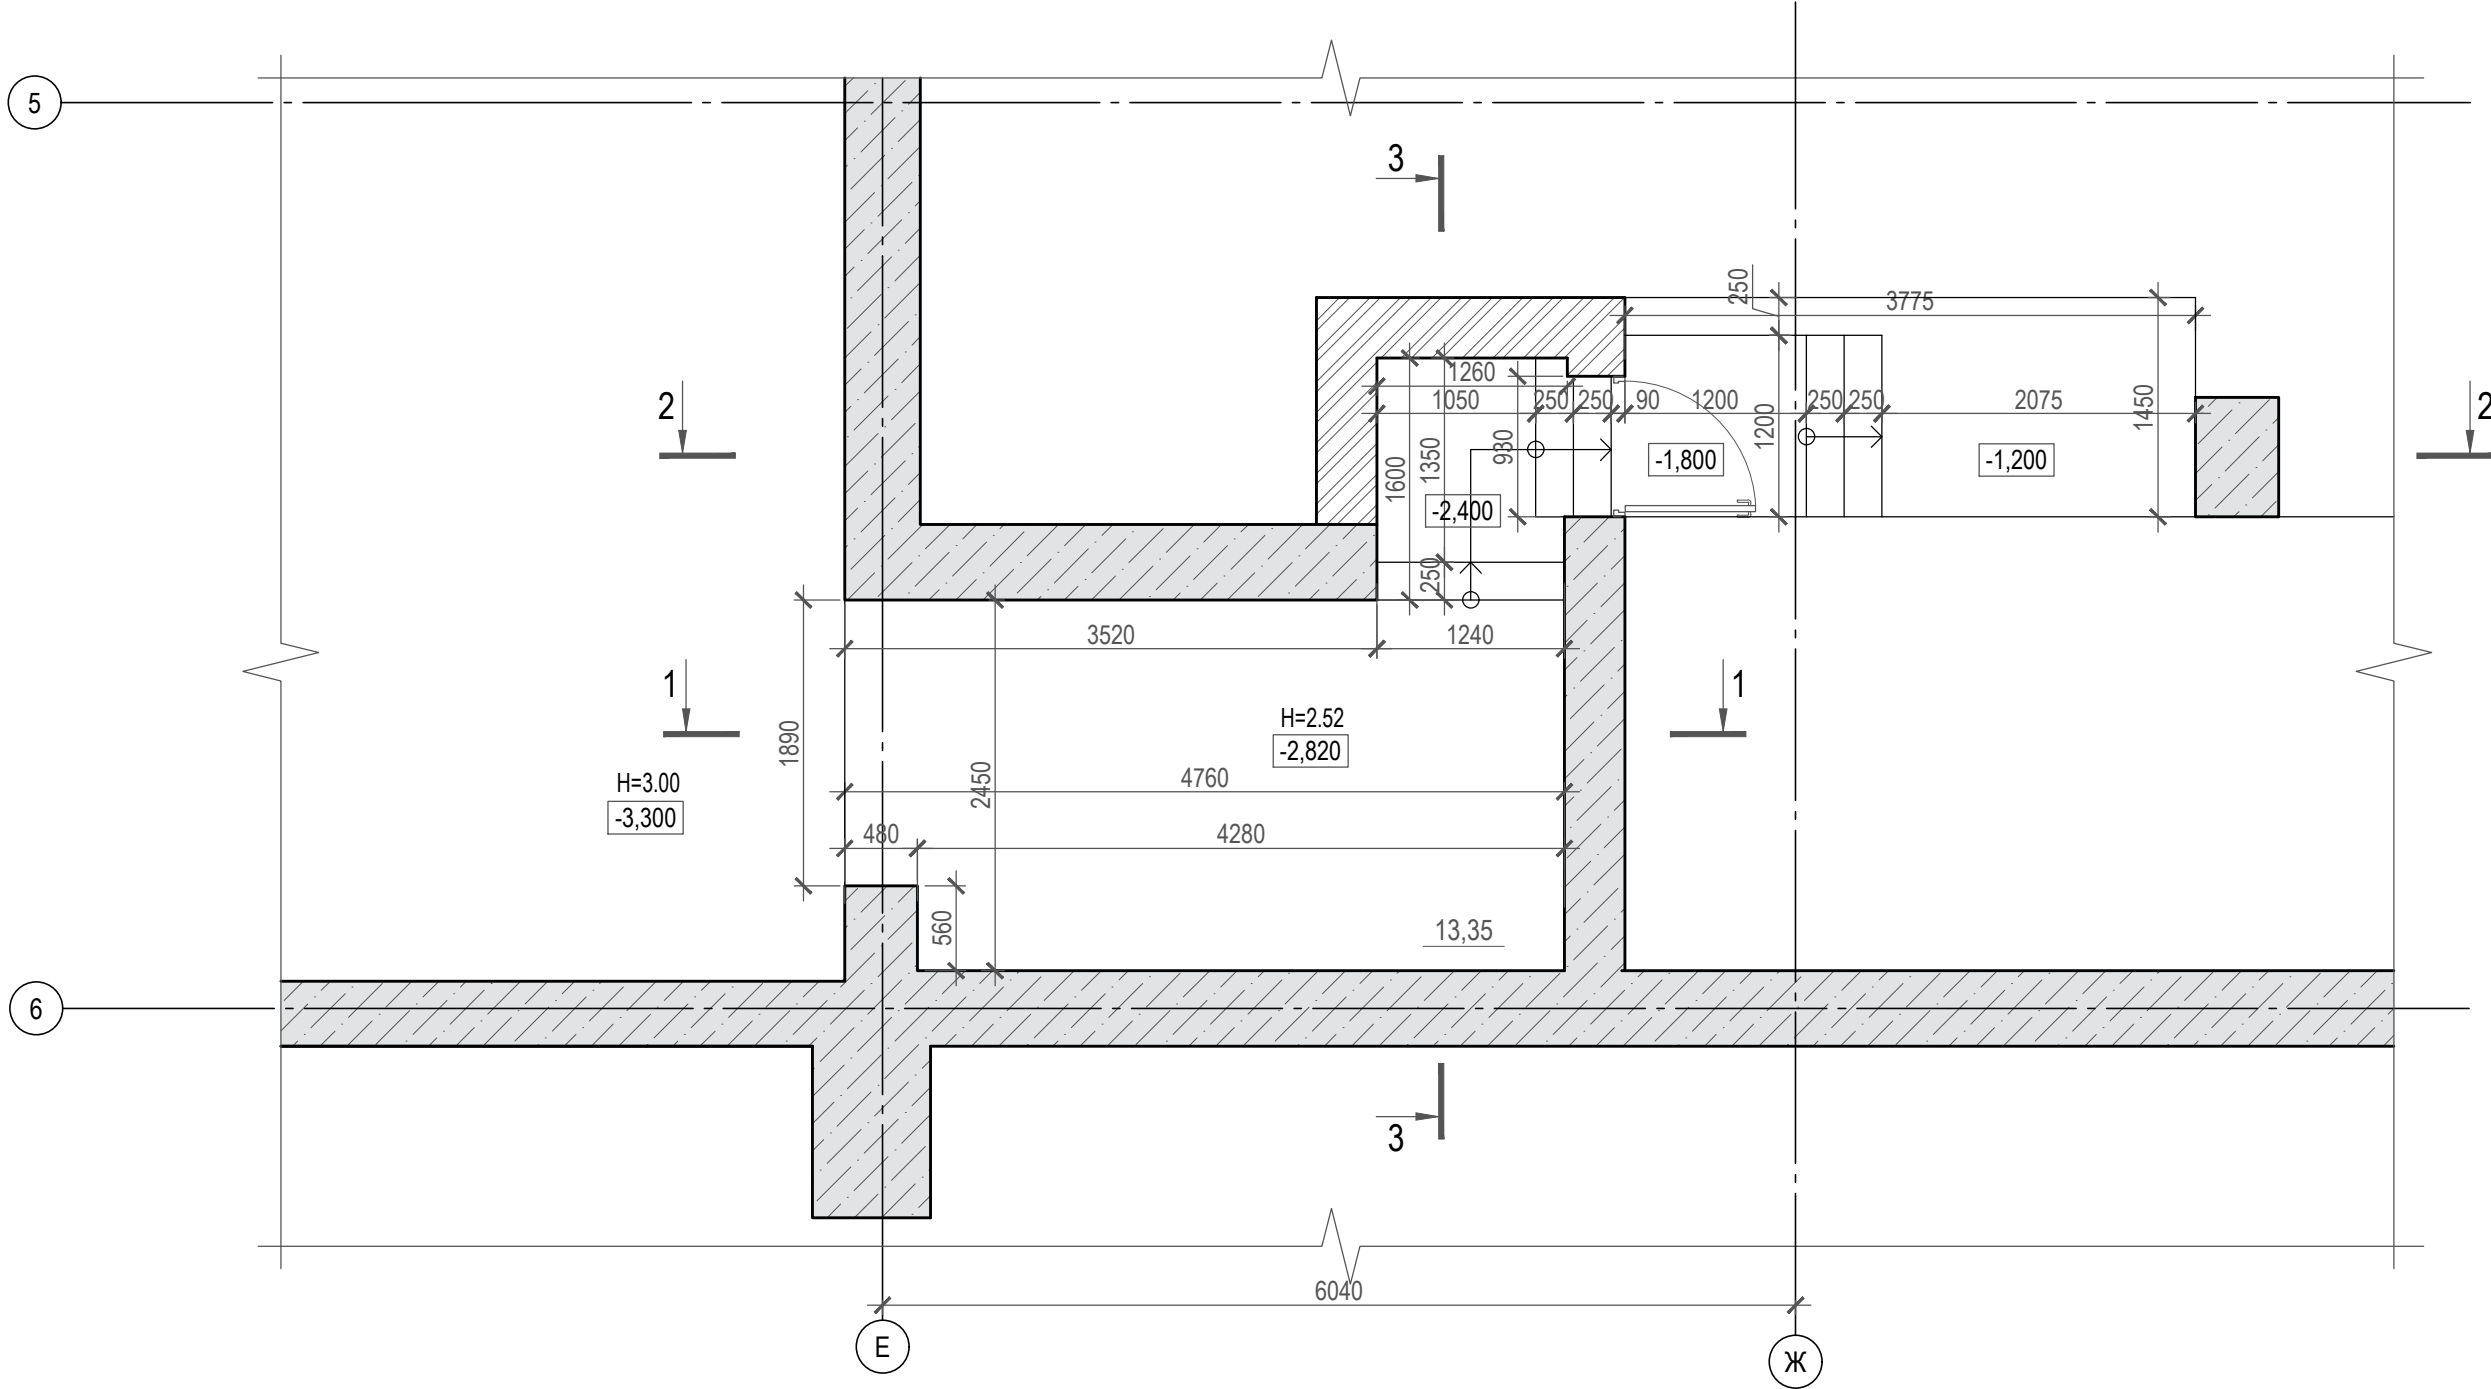

Розріз 1-1
(після реконструкції)

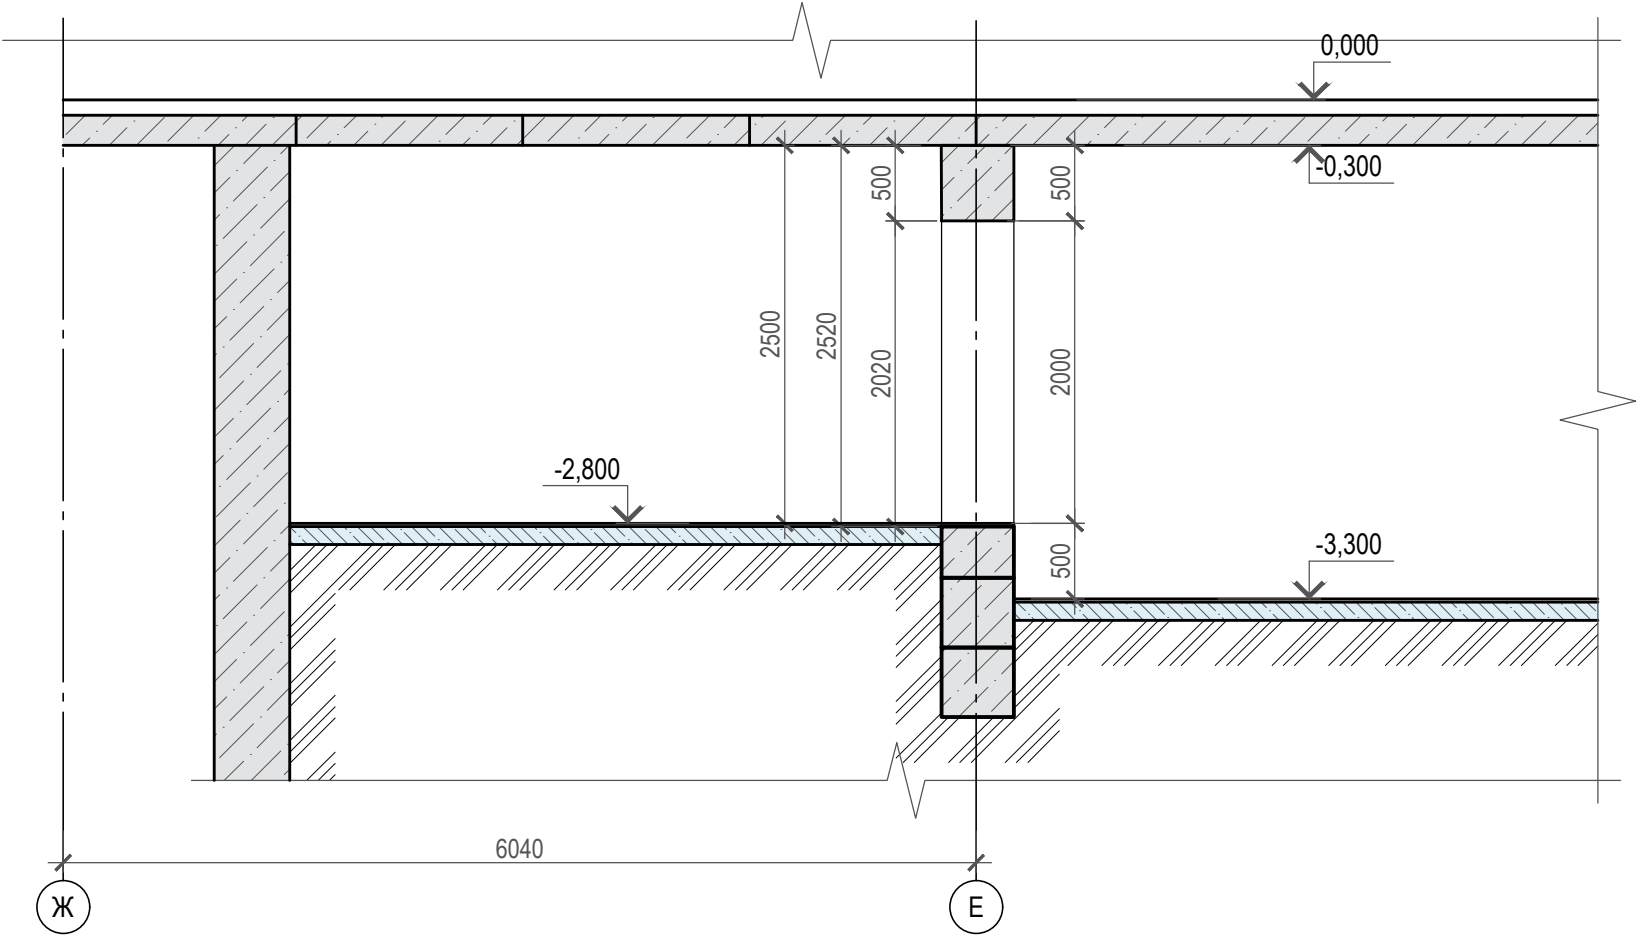

Розріз 2-2
(після реконструкції)

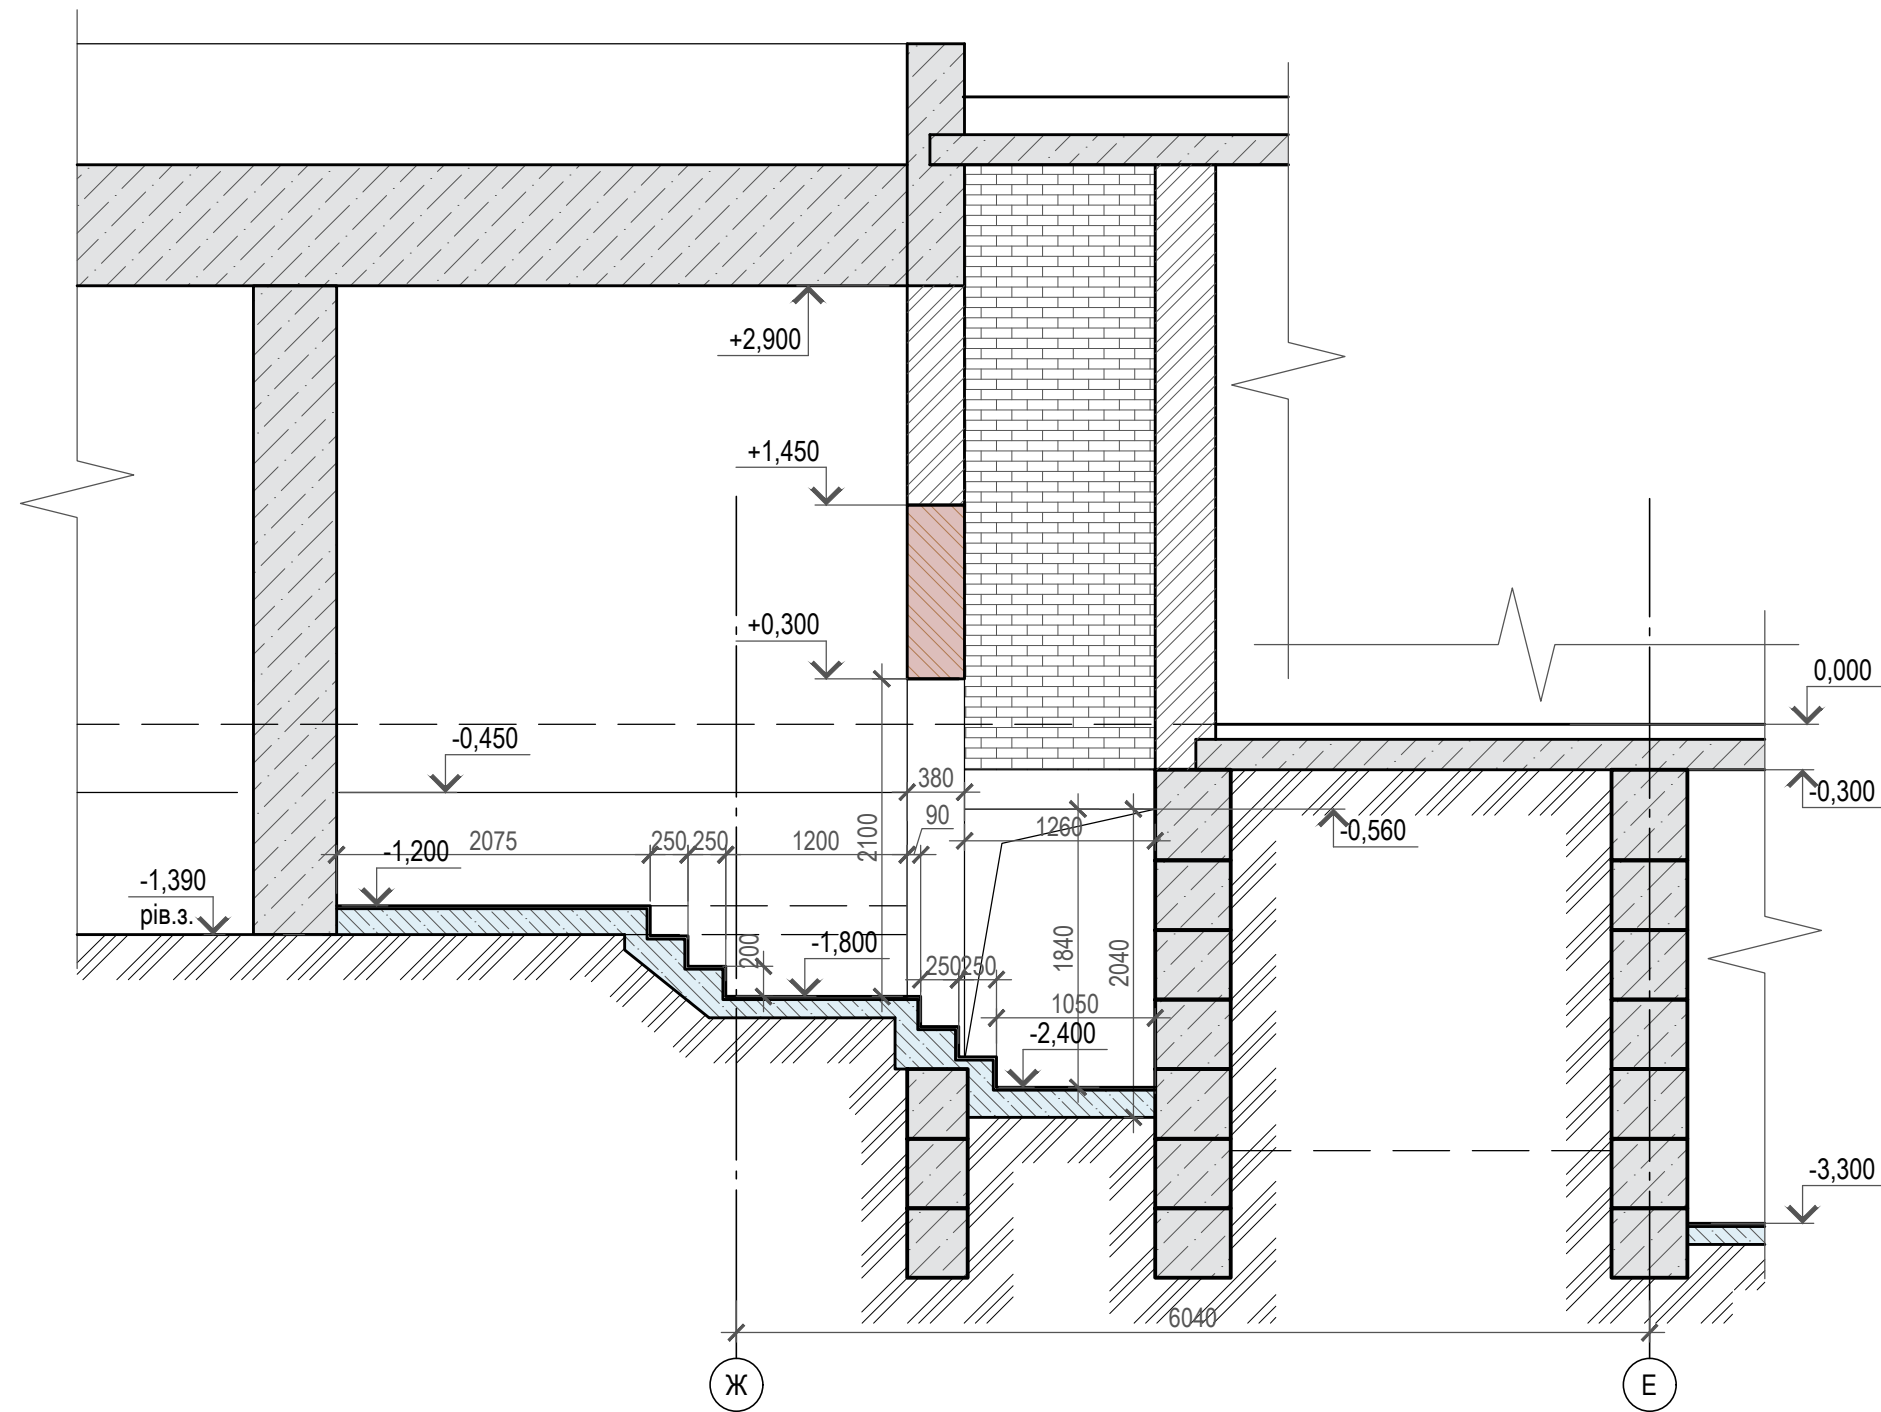

Розріз 3-3
(після реконструкції)

