


Погоджено				
Зам. інв. №				
Підп. та дата				
Інв. № орг.				

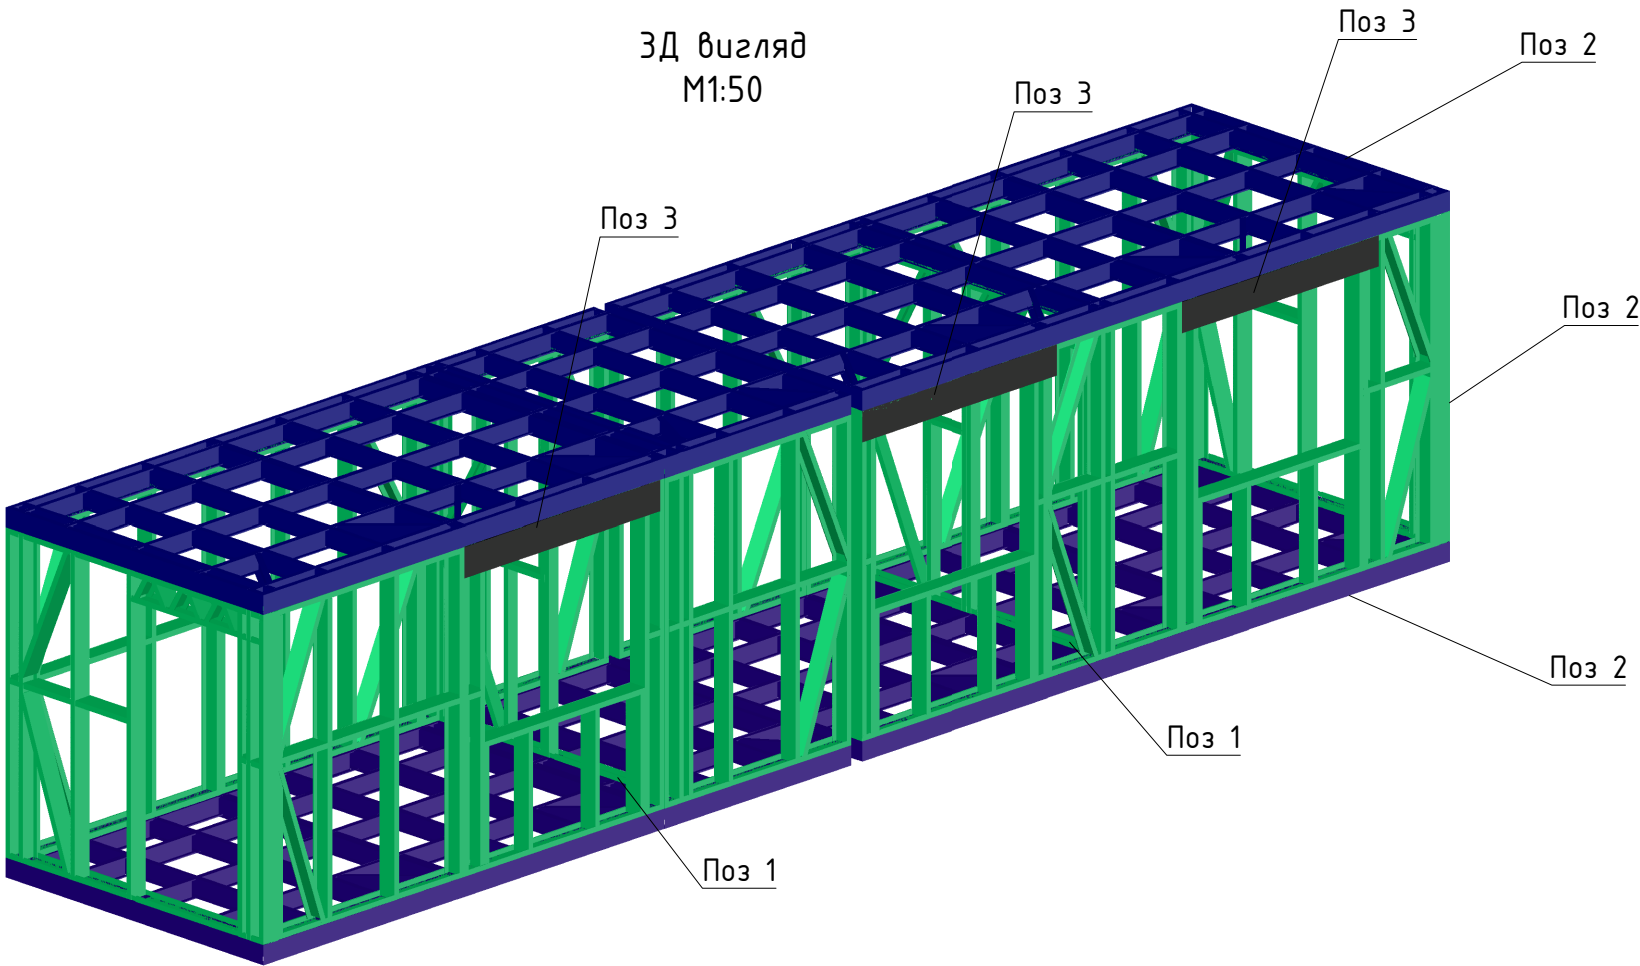


Штрипс 1.0 висота 232 мм довжиною 1875;1790;1740 мм

№	Параметр	Профіль	Вага кг	Довжина м.п.
1	Поз 1	C89*41*0.8	53.0	47.0
2	Поз 2	C140*41*0.8	879.0	582.0
3	Поз 3	Штрипс 1.0		
Сумарна вага конструкції			932.0 кг	
Сумарна довжина профіля				629.0м.п.
К-сть кріпильних заклепок				1812 шт.

1. Панелі стін, покриття, та ферми кріпити між собою до прилеглих один до одного стінках або до полиць профілів саморізами $\phi 4,2 \times 1,6$ кроком 300мм. у два ряди. У разі відсутності прилягання одна до одної з стінок або полиць профілів, кріпити стінові панелі між собою за допомогою пластин $180 \times 0,8$, шурупами $\phi 4,2 \times 16$ в кожний перетин профілю з пластинами

						616-КМ			
						Тех. Прим. 11x2.41x2.6			
Зм.	Кіл.	Арк.	Ндок.	Підпис	Дата	Металеві конструкції	стадія	аркуш	аркушів
ГІП							П	1	4
Н. Контр.									
Гол.констр.									
Перевірив						ЗД вигляд М1:50	КАРКАС 24		
Розробив									

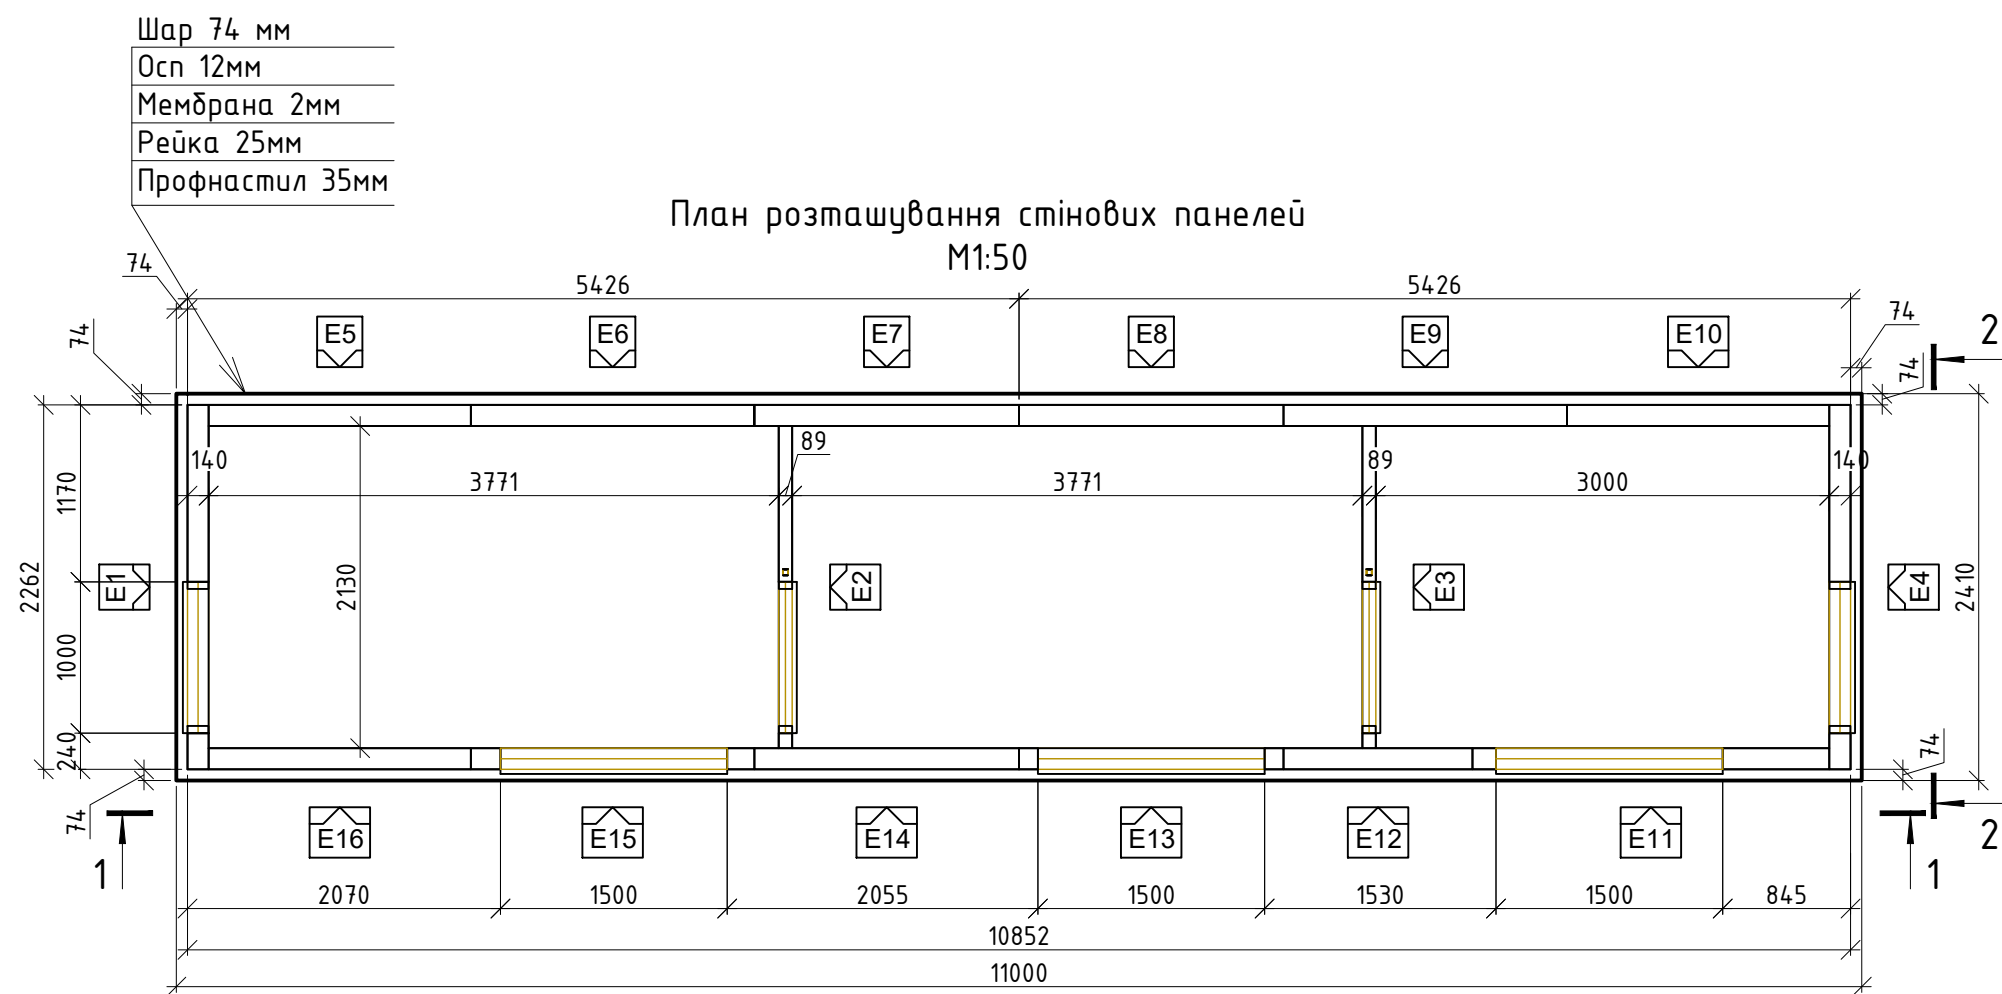


WALL PANELS					
LABEL	QTY	CODE	WIDTH	HEIGHT	WEIGHT
E1	1	DH140-0.80	2410	2320	41.56
E2	1	DH89-0.80	2130	2320	27.16
E3	1	DH89-0.80	2130	2320	27.17
E4	1	DH140-0.80	2410	2320	41.47
E5	1	DH140-0.80	1735	2320	25.39
E6	1	DH140-0.80	1875	2320	26.2
E7	1	DH140-0.80	1750	2320	32.47
E8	1	DH140-0.80	1750	2320	25.63
E9	1	DH140-0.80	1875	2320	29.69
E10	1	DH140-0.80	1735	2320	25.39
E11	1	DH140-0.80	2360	2320	45.34
E12	1	DH140-0.80	1250	2320	23.22
E13	1	DH140-0.80	1750	2320	33.56
E14	1	DH140-0.80	1750	2320	32.46
E15	1	DH140-0.80	1875	2320	34.31
E16	1	DH140-0.80	1735	2320	25.39

1. Панелі стін, покриття, та ферми кріпити між собою до прилеглих один до одного стінках або до полиць профілів саморізами $\phi 4,2 \times 1,6$ кроком 300мм. у два ряда. У разі відсутності прилягання одна до одної з стінок або полиць профілів, кріпити стінові панелі між собою за допомогою пластин $180 \times 0,8$, шурупами $\phi 4,2 \times 16$ в кожний перетин профілю з пластинами


						616-КМ			
						Тех. Прим. 11x2.41x2.6			
Зм.	Кіл.	Арк.	Ндок.	Підпис	Дата	Металеві конструкції	стадія	аркуш	аркушів
ГІП							П	2	4
Н. Контр.									
Гол.констр.									
Перевірив						План розташування стінових панелей M1:50	КАРКАС 24		
Розробив									

Погоджено			
Зам. інв. N°			
Підп. та дата			
Інв. N° орг.			

План розташування панелей перекриття
M1:50

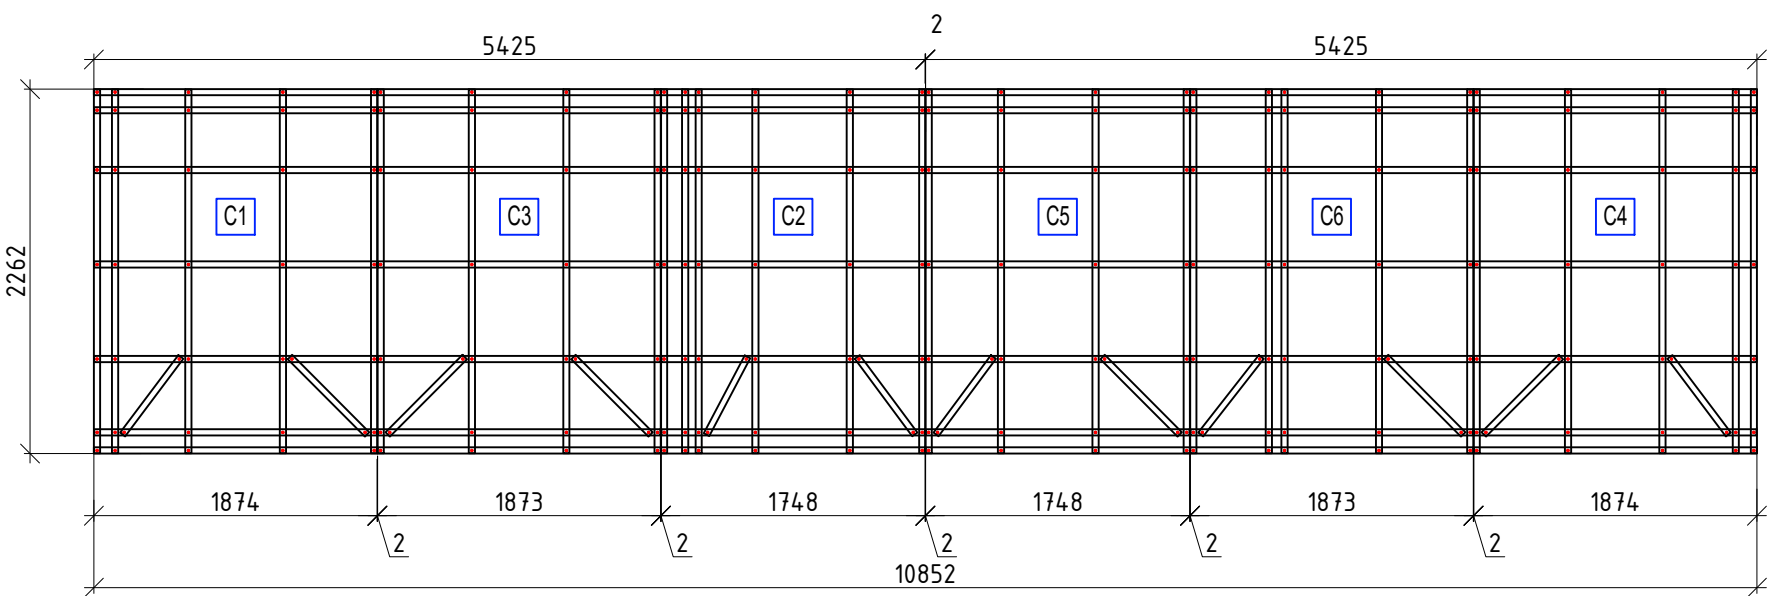

План розташування панелей підлоги
M1:50


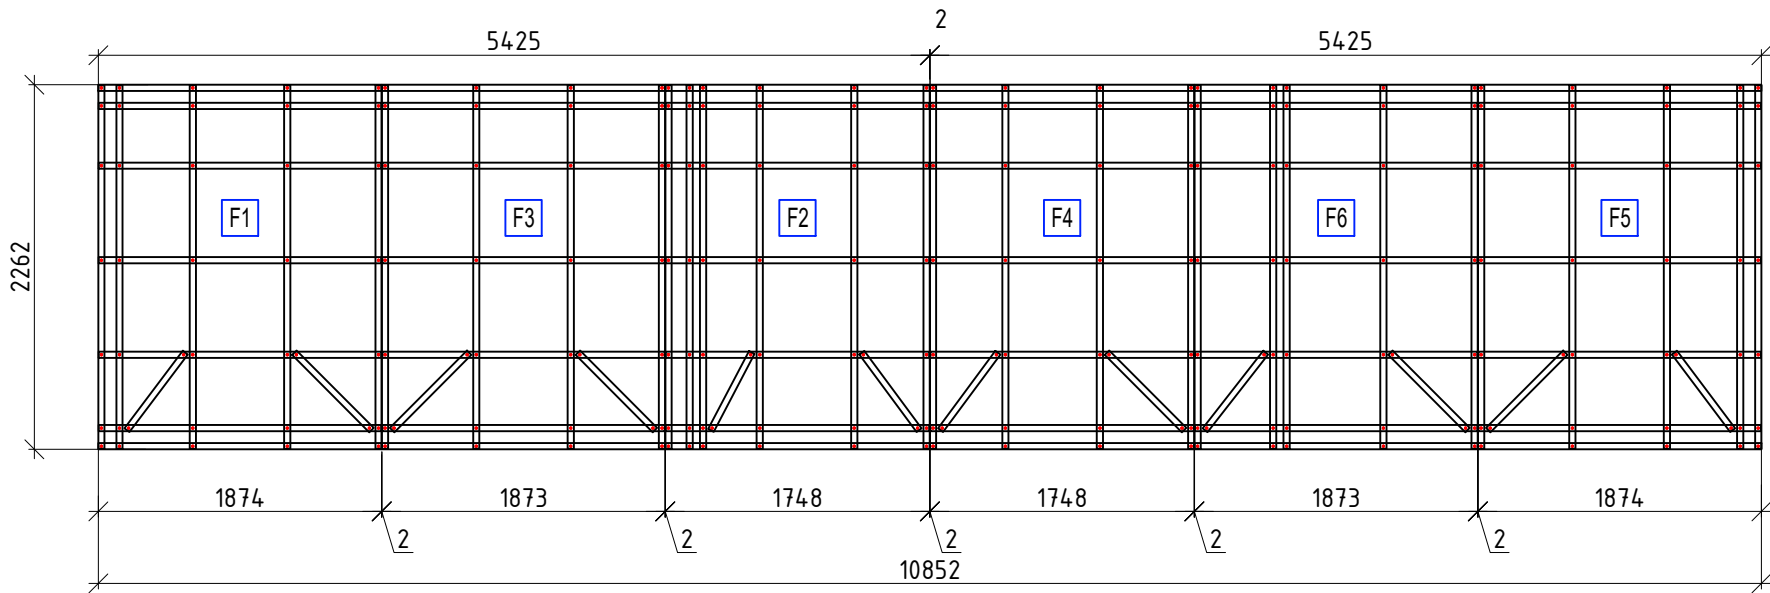


CEILING PANELS					
LABEL	QTY	CODE	WIDTH	HEIGHT	WEIGHT
C1	1	DH140-0.80	2410	1875	39.99
C2	1	DH140-0.80	2410	1750	42.07
C3	1	DH140-0.80	2410	1875	36.47
C4	1	DH140-0.80	2410	1875	39.99
C5	1	DH140-0.80	2410	1750	35.02
C6	1	DH140-0.80	2410	1875	40

FLOOR PANELS					
LABEL	QTY	CODE	WIDTH	HEIGHT	WEIGHT
F1	1	DH140-0.80	2410	1875	39.98
F2	1	DH140-0.80	2410	1750	42.07
F3	1	DH140-0.80	2410	1875	36.46
F4	1	DH140-0.80	2410	1750	35.02
F5	1	DH140-0.80	2410	1875	39.98
F6	1	DH140-0.80	2410	1875	39.99

1. Панелі стін, покриття, та ферми кріпити між собою до прилеглих один до одного стінках або до полиць профілів саморізами $\phi 4,2 \times 1,6$ кроком 300мм. у два ряди. У разі відсутності прилягання одна до одної з стінок або полиць профілів, кріпити стінові панелі між собою за допомогою пластин $180 \times 0,8$, шурупами $\phi 4,2 \times 16$ в кожний перетин профілю з пластинами

						616-КМ		
						Тех. Прим. 11x2.41x2.6		
Зм.	Кіл.	Арк.	Ндок.	Підпис	Дата	Металеві конструкції	стадія	аркуш
ГІП							П	3
Н. Контр.								4
Гол.констр.								
Перевірив						План розташування панелей покрівлі та підлоги М 1:50	КАРКАС 24	
Розробив								

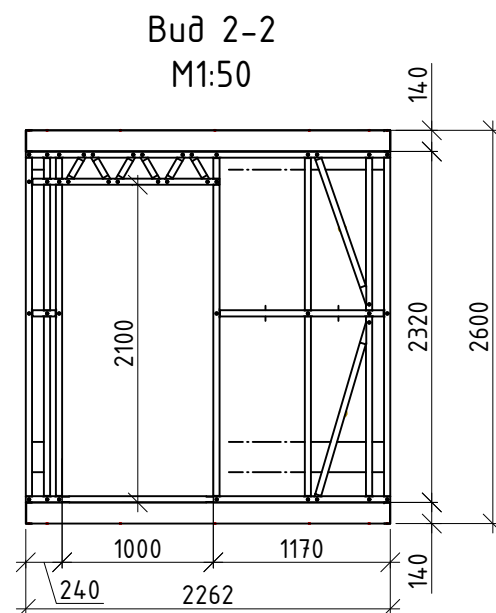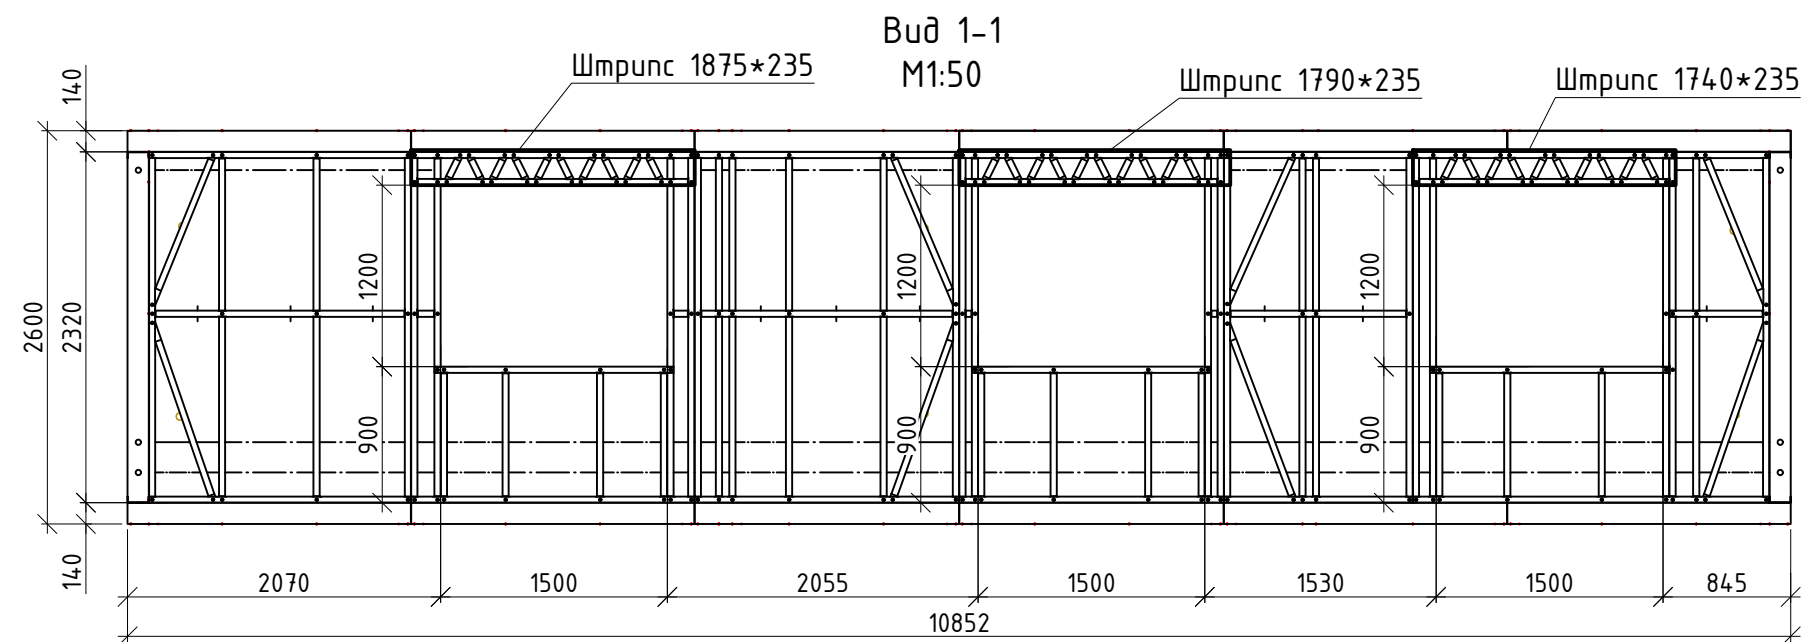[illegible]

						616-КМ			
						Тех. Прим. 11х2.41х2.6			
Зм.	Кіл.	Арк.	№док.	Підпис	Дата				
ГІП						Металеві конструкції	стадія	аркуш	аркушів
Н. Контр.							П	3	4
Гол.констр.									
Перевірів						Види 1-1;2-2 М1:50	КАРКАС 24		
Розробив									