



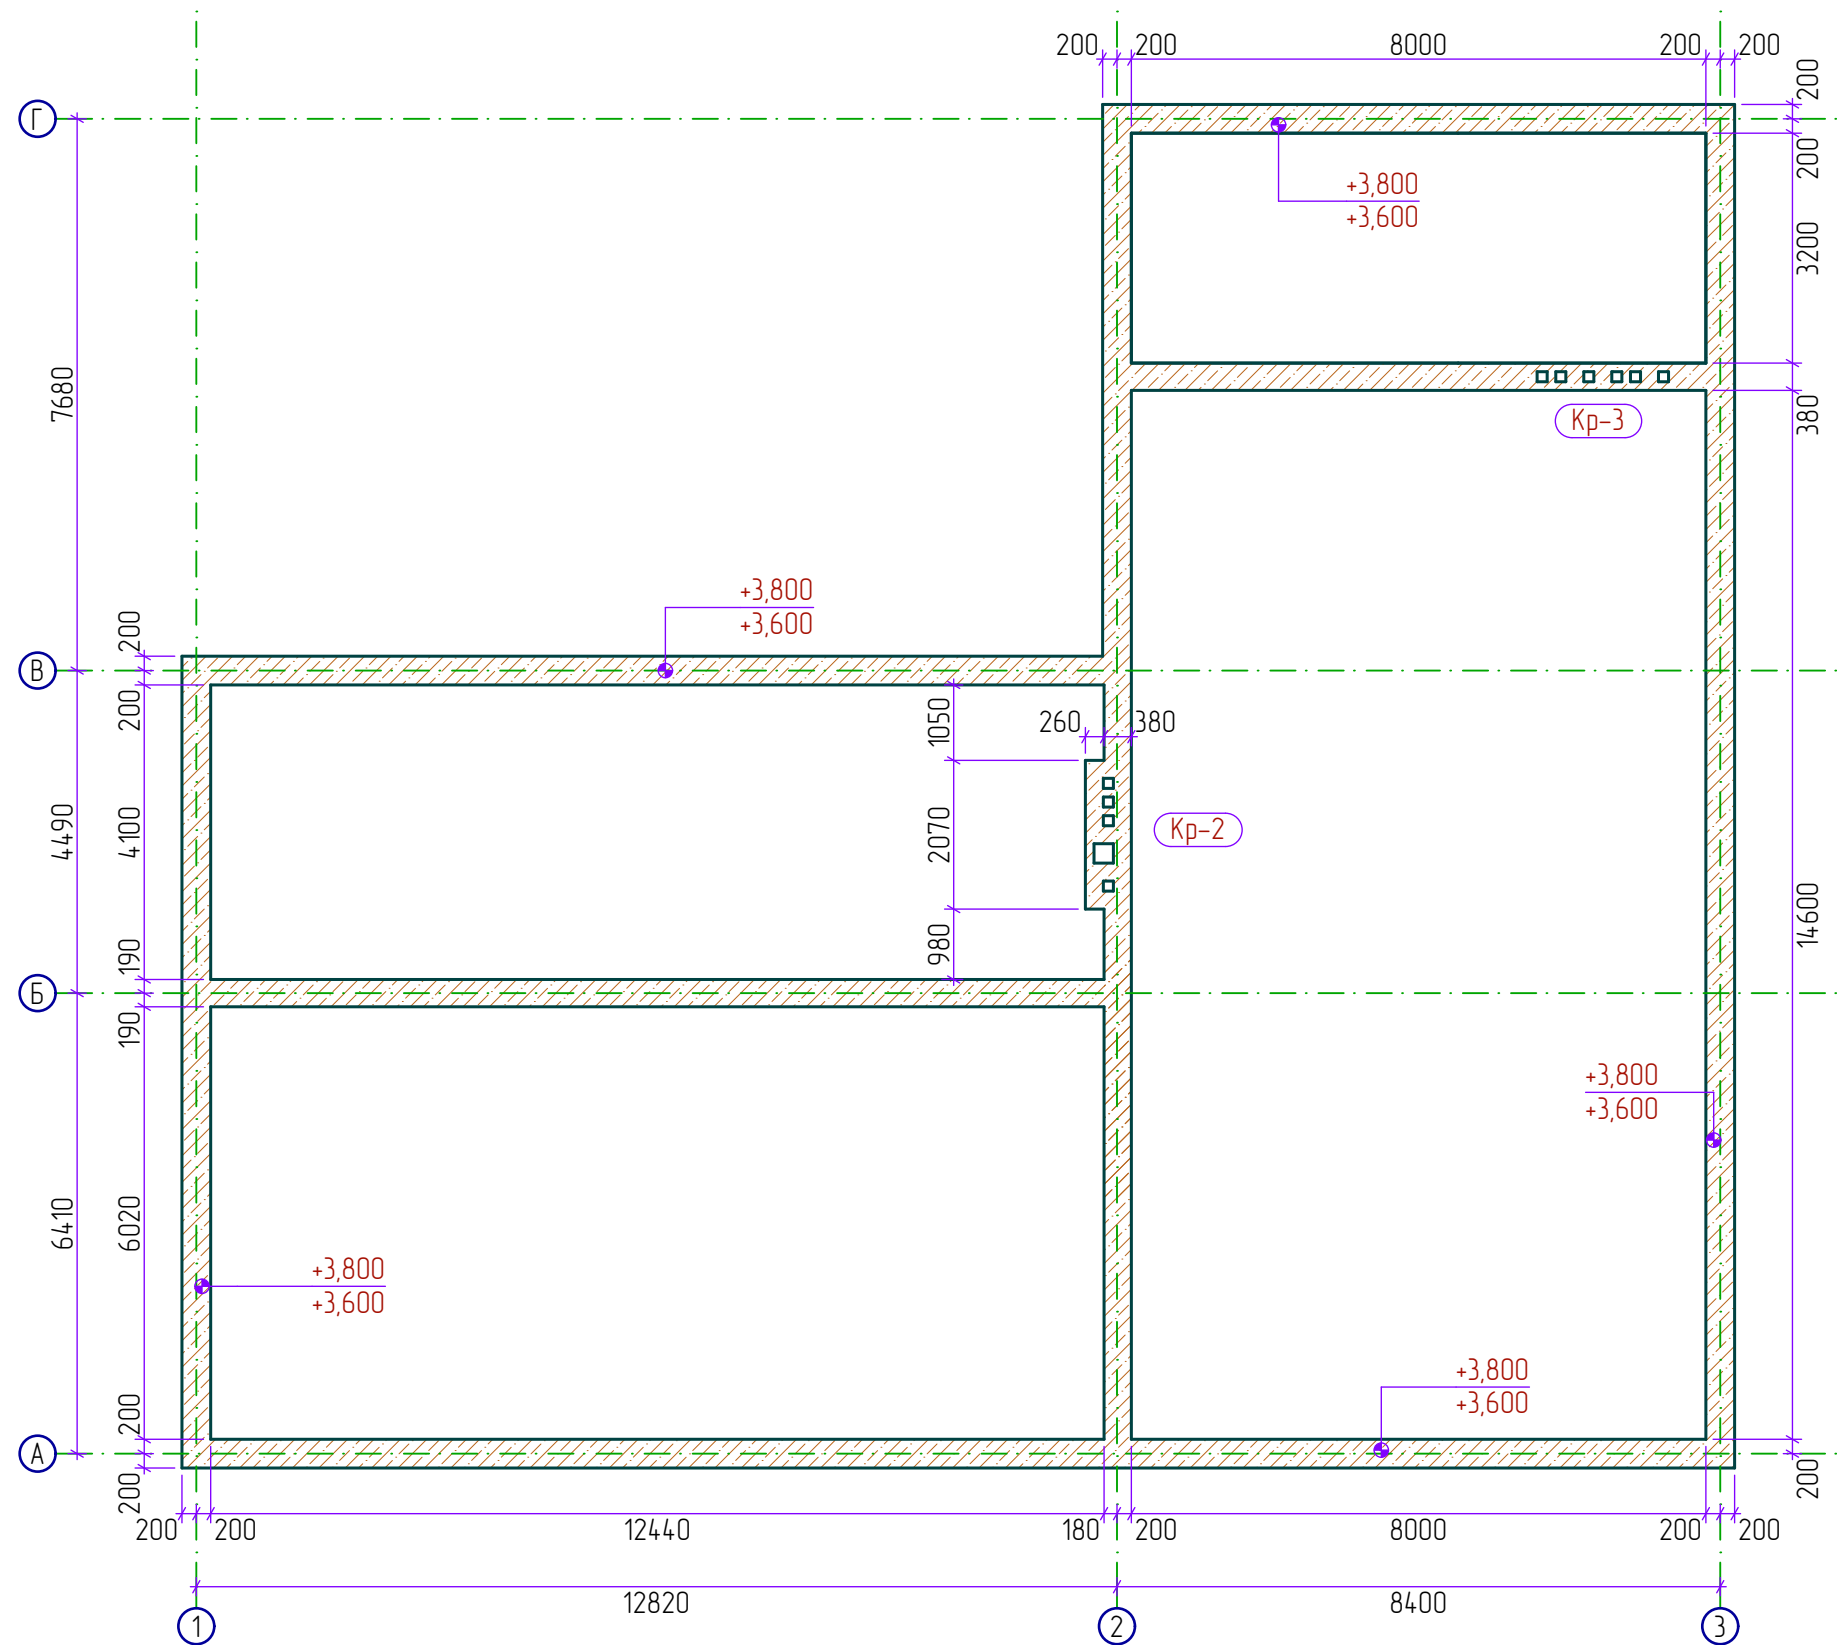

Поз	Позначення	Найменування	Кін. шт.	Примітки
1	ДСТУ3760: 2006	Ф12 А500С Lобщ = 473 поз м	–	426 кг
2	ДСТУ3760: 2006	Ф6 А240С L = 1100 мм	604	146 кг
	АП	Бетон С20/25 W6		8,9 м куб.

						Замовник Прилуцька Н.М.			2024-06-РП				
						Київська область, Обухівський р-н, м. Українка, с/т "Луговий", к/н 3223151000.04.001.0052							
Зм.		Лист	№Док.	Підп.	Дата								
ГАП		Тимофеева			2024	Будівництво садибного будинку за адресою Київська область, Обухівський р-н, м. Українка, с/т "Луговий", к/н 3223151000.04.001.0052			Стадія	Лист	Листів		
Виконав		Аксен			2024				РП	19			
Перевірив		Іванов			2024								
Н. контроль		Іванов			2024	План армопоясу під перекриття 1-го поверху			ТОВ "РІТЕЙЛ-АКТИВ"				

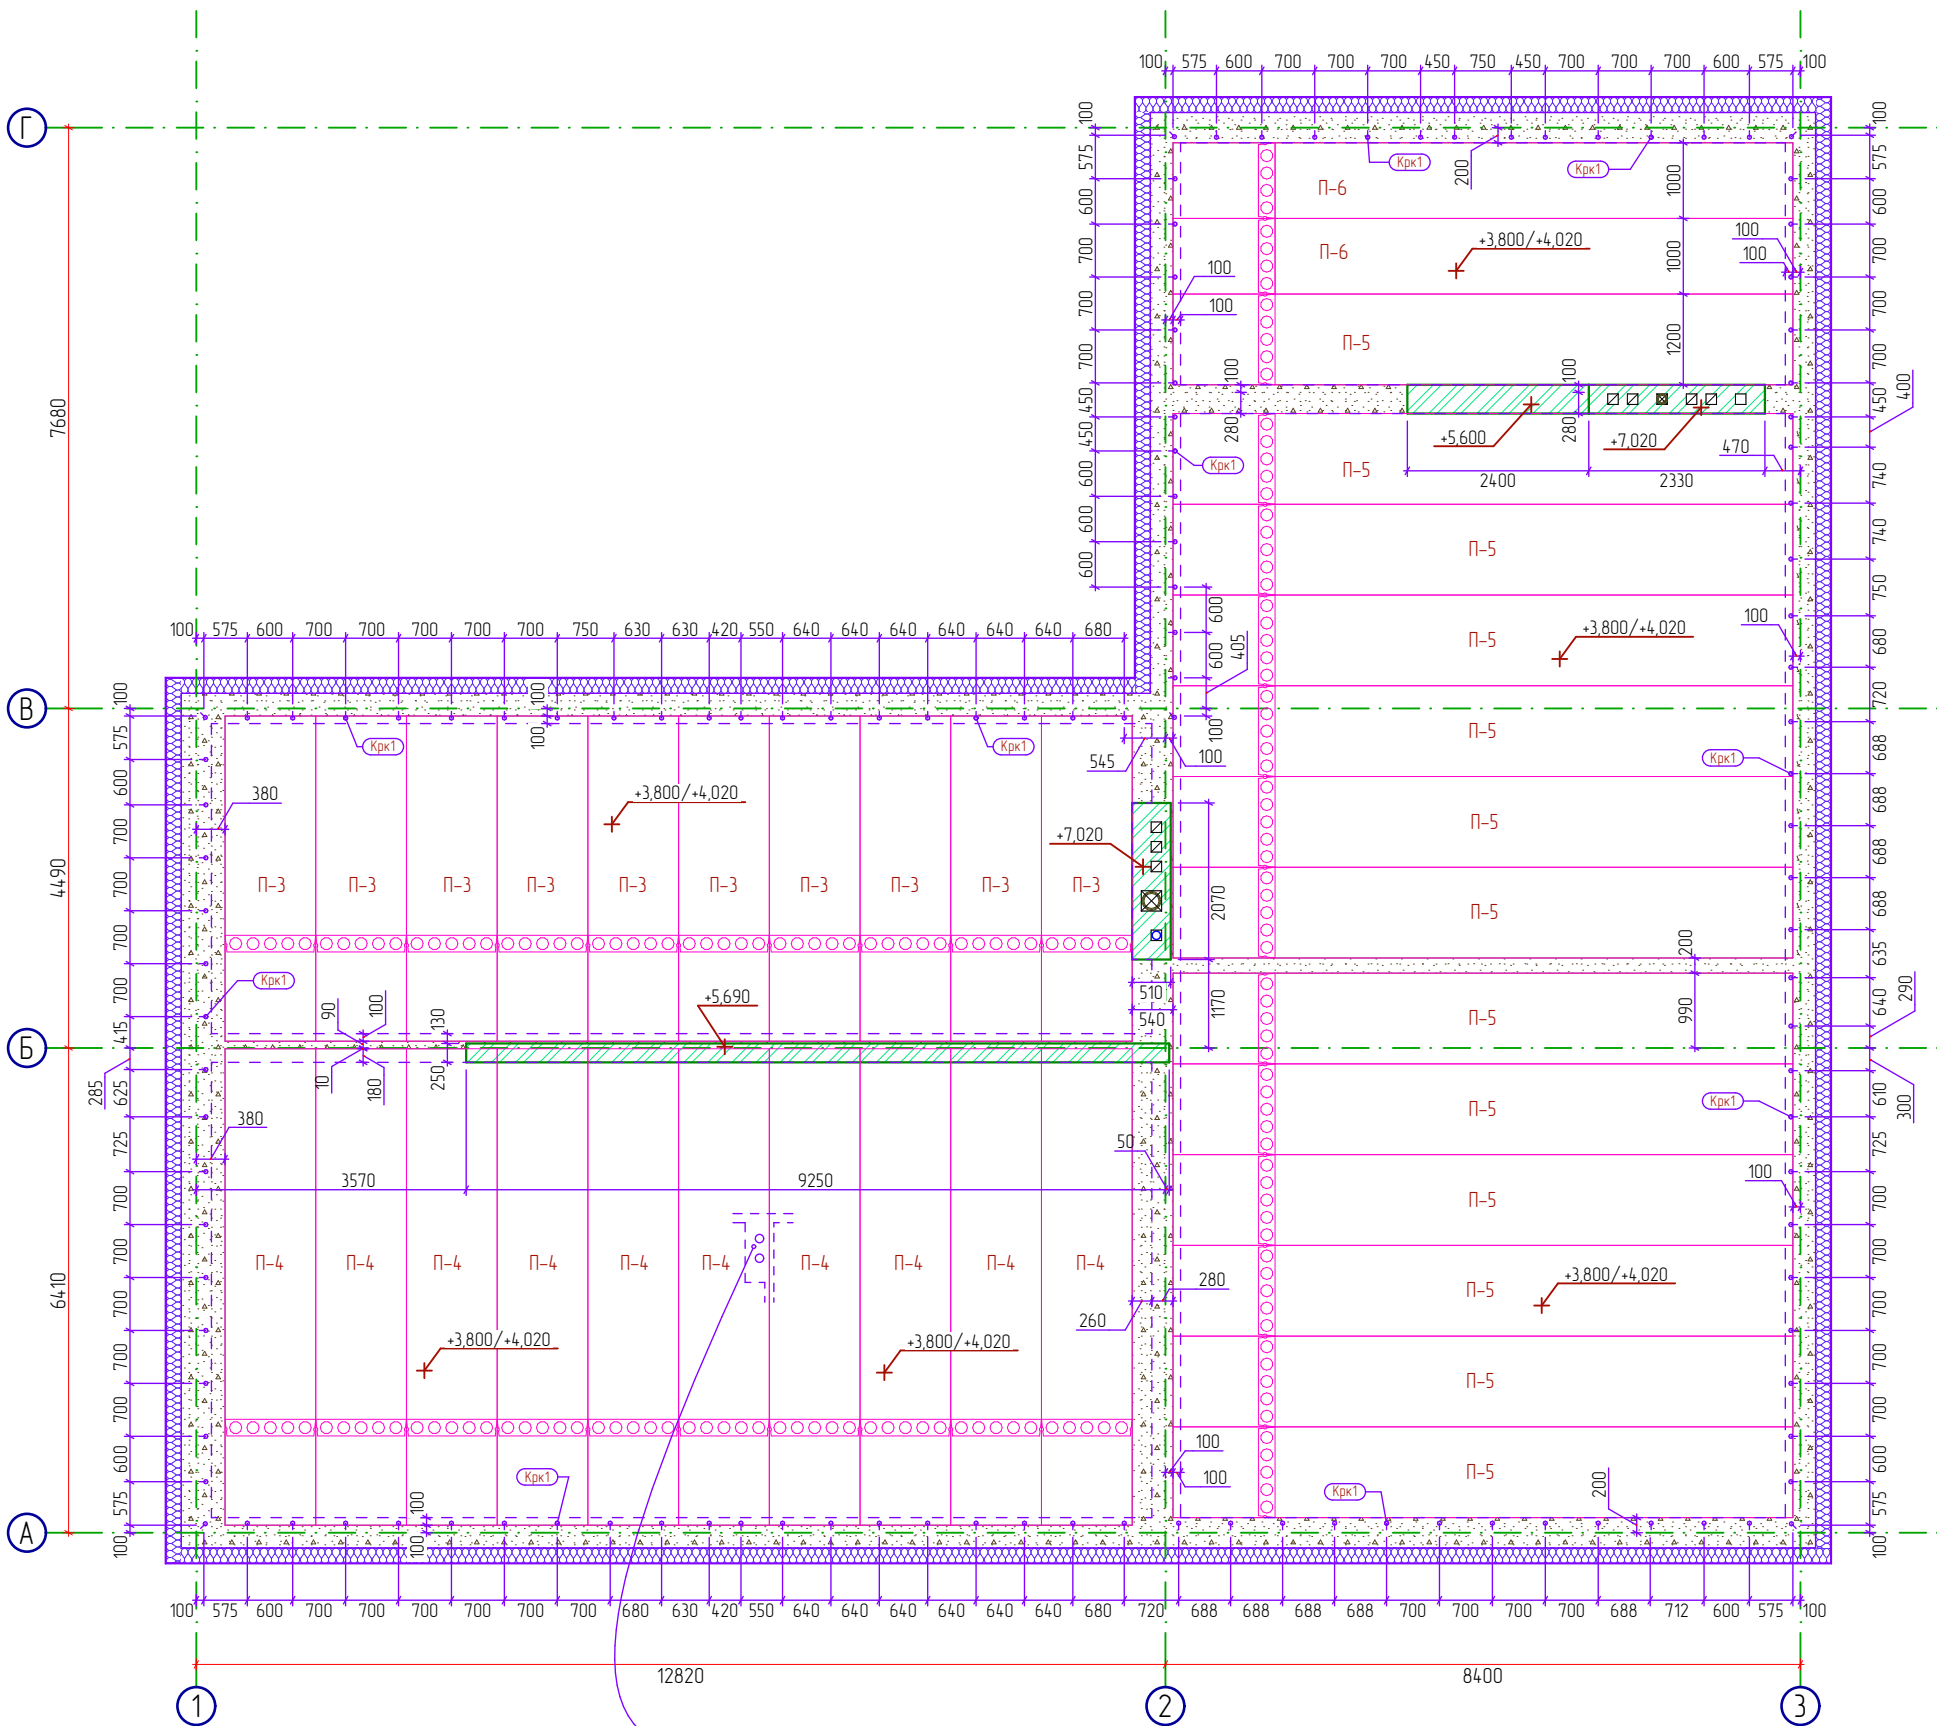


Отвори вентиляції та фанової труди вирізати в панелі;
Виход на дах виконати гофрованими трубами;
Забезпечити зазор 20 мм між кладкою Кр-1 на 1-му поверсі та панеллю перекриття;

МЗ – Монолітні ділянки (армування – два шари сітки арматура Ф12А500С, крок 200х200, вертикальне армування Ф10А500С з кроком 400 в шаховому порядку)
Крк1 – Винт з кільцем М10х180Ф20 для кріплення крокв каркасу даха.
Розглядати сумісно з листами 24, 25;

Відомість панелей перекриттів (ТОВ "Обербетон-Інвест") корисне навантаження 0,8 т/м кв.		
№	Найменує.	кільк.
П-3	ПБ 43.12.2,2-8К7	10
П-4	ПБ 63.12.2,2-8К7	10
П-5	ПБ 82.12.2,2-8К7	13
П-5	ПБ 82.10.2,2-8К7	2

Елементи кріплення мауерлатів
Мр та крокв даху Кр

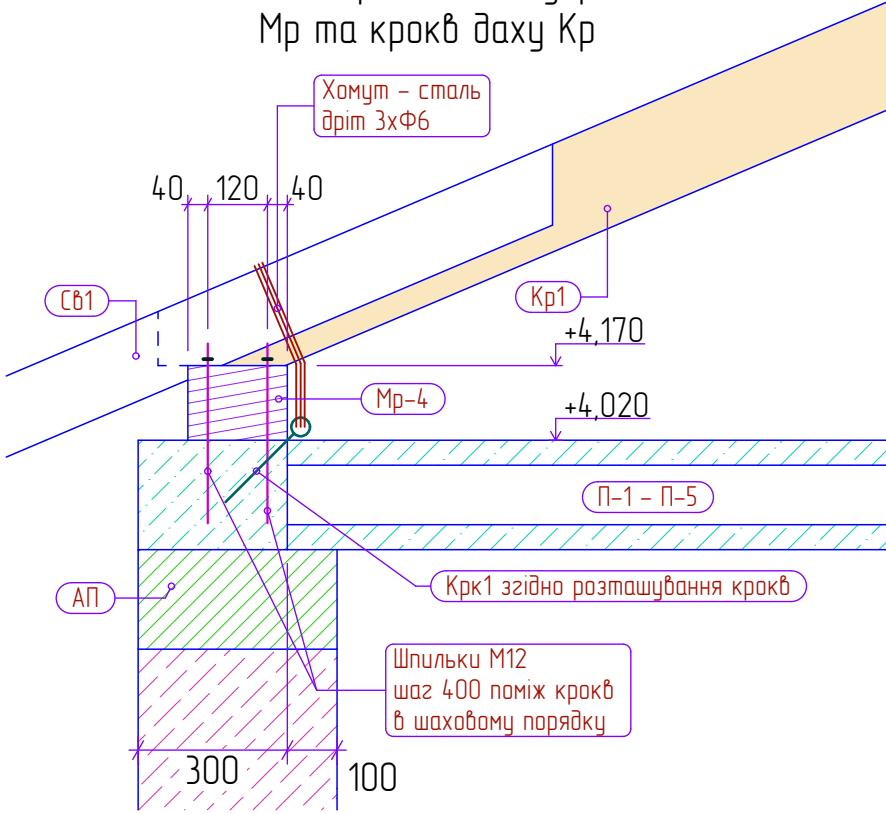

						Замовник Прилуцька Н.М.				2024-06-РП		
						Київська область, Обухівський р-н, м. Українка, с/т "Луговиї", к/н 3223151000.04.001.0052						
Зм.		Лист	№Док.	Підп.	Дата	Будівництво садибного будинку за адресою Київська область, Обухівський р-н, м. Українка, с/т "Луговиї", к/н 3223151000.04.001.0052				Стадія	Лист	Листів
ГАП		Тімофєєва			2024					РП	20	
Виконав		Акмен			2024							
Перевірив		Іванов			2024							
Н. контроль		Іванов			2024	Кладочний план горища. Перекриття 1-го поверху				ТОВ "РІТЕЙЛ-АКТИВ"		