



Товариство з обмеженою відповідальністю
«АРХІТЕКТУРНО-БУДІВЕЛЬНА КОМПАНІЯ «ПОРТАЛ-21»
м. Харків, пр. Науки, 29, кв. 43,
тел. (057) 720-46-88),
e-mail: portal-21@ukr.net, portal21info@gmail.com
Сайт: portal-21.com.ua

Державні сертифікати

Проектні роботи:

Кваліфікаційний сертифікат архітектора серія АА № 003178 від 29 червня 2016,
подовжений свідоцтвом про підвищення кваліфікації архітекторів № 3870 від 28 травня 2021 р.

Замовник: United Nations Development Programme (ПРООН)

РОБОЧИЙ ПРОЄКТ

Капітальний ремонт окремих приміщень будівлі державного навчального
закладу "Гушинецьке вище професійне училище" вул. Шевченка 114, с. Гушинці.
Калинівський р-н, Вінницька обл., 22434

ТОМ III Опалення та вентиляція

513-2023-10-ОВ

Державні сертифікати

Проектні роботи:

Кваліфікаційний сертифікат архітектора серія АА № 003178 від 29 червня 2016,
подовжений свідоцтвом про підвищення кваліфікації архітекторів № 3870 від 28 травня 2021 р.

Замовник: United Nations Development Programme (ПРООН)

РОБОЧИЙ ПРОЄКТ

Капітальний ремонт окремих приміщень будівлі державного навчального
закладу "Гущинецьке вище професійне училище" вул. Шевченка 114, с. Гущинці.
Калинівський р-н, Вінницька обл., 22434

ТОМ III Опалення та вентиляція

513-2023-10-ОВ

Директор ТОВ "АБК"ПОРТАЛ-21"



К.Є. Кублицька

Головний архітектор проекту



З.П. Панова

2025р.

Інв. № подл.	Підпис і дата	Зам. інв. №

Характеристика систем

[illegible]

Відомість робочих креслень основного комплекту

Аркуш	Найменування	Примітка
1	Загальні дані.	
2	План опалювання майстерні для практичних занять (цокольний поверх).	
3	Опалення. План санвузла і майстерні для практичних занять. М 1:50	
4	Опалення майстерен. План на відм.0,000. М1:50	
5	План вентиляції майстерні для практичних занять (цокольний поверх). Розріз 1-1.	
6	Вентиляція. План санвузла і майстерні. М 1:50. Схема системи вентиляції В1.	
7	Вентиляція майстерен. План на відм.0,000	
8	Схема системи вентиляції ПВ1, П1	
9	Схема систем вентиляції В1, В2	

Вентиляція.

В майстернях для зварювання проектом передбачається встановлення місцевої системи вентиляції на робочих місцях – столах для зварювання і біля верстата плазмового різання місцевими відсмоктувачами ВУ-160 /Н. Для компенсації місцевої вентиляції проектується припливна установка П1 з електричним нагрівом зовнішнього повітря в холодний період року. В приміщенні для практичних занять в яких знаходиться 30 учнів встановлюється припливно-викидна установка ПВ1 з рекуператором тепла і електричним нагрівом у холодний період року при температурі нижче мінус 15°С. При температурі вище мінус 15°С нагрів припливного повітря здійснюється в рекуператорі тепла.

В приміщенні санвузла запроектована викидна вентиляція В1 осьвим вентилятором. У всіх приміщеннях які підлягають капітальному ремонту проектується природня припливно-викидна вентиляція через фрамуги вікон які відкриваються

Вказівки з монтажу.

Монтаж систем опалення та вентиляції здійснювати згідно з ДСТУ-Н Б В. 2.5-73-2013 "Настанова з монтажу внутрішніх санітарно-технічних систем".

Систему вентиляції виконати з повітроводів із тонкolistової оцинкованої сталі по ГОСТ 14918-80. Товщину сталі прийняти за додатком Ц ДБН В.2.5-67:2013 Опалення, вентиляція та кондиціювання.

Трубопроводи системи опалення проектується з водогазопроводних труб по ГОСТ 3262-75.

У місцях перетину трубопроводами стін і перегородок передбачити гірзи з негорючих матеріалів з гідроізоляцією.

Кріплення трубопроводів проводиться до будівельних конструкцій по серії 4.904-69.

Всі металоконструкції після монтажу пофарбувати емаллю ПФ-133 по ґрунту ГФ-021. Кольори забарвлення прийняти за ГОСТ 14202-69.

Після закінчення монтажу трубопроводів систем опалення та теплопостачання випробувати гідравлічним тиском 1,5 робочого.

Монтаж, випробування і пуск систем теплопостачання та вентиляції виконати відповідно до вимог ДБН В.2.5-67:2013 «Опалення, вентиляція та кондиціювання», ДСТУ-Н Б В.2.5-73:2013 «Настанова з монтажу внутрішніх санітарно-технічних систем».

Після закінчення монтажу систем опалення та вентиляції провести інструментальне налагодження спеціалізованою пуско-налагоджувальною організацією.

Основні показники за кресленнями опалення та вентиляції

Найменування будинку (споруд), приміщення	Об'єм, м ³	Період року при t _{зовн} , °C	Витрати тепла, Вт (ккал/год)				Витрати холоду, Вт (ккал/год)	Вста- новлена потуж- ність електро- двигунів, кВт
			на опалення	на вентиляцію	на гаряче водо- постачання	всього		
Окремі приміщення	—	-21	30500 (25795)	22000* 18916	см проект ВК	30500 (25795)	—	2,61

22000* – теплове навантаження на електрокалорифери при температурі мінус 23°C.

Загальні вказівки

Робоча документація приміщень офісу виконана на основі архітектурно-будівельних креслень згідно з діючими нормативними документами:

- ДБН В.2.5-67:2013 Опалення, вентиляція та кондиціонування;
- ДБН В.2.2-3:2018 Заклади освіти. Будинки і споруди;
- ДСТУ-Н Б В.1.1-27:2010 Будівельна кліматологія.

Технічні рішення прийняті в даному проекті, відповідають вимогам екологічних, санітарно-гігієнічних, протипожежних та інших діючих норм і правил і забезпечують безпеку для життя і здоров'я людей експлуатацією об'єкта при дотриманні передбачених заходів.

Розрахункові параметри зовнішнього повітря прийняті:

- для теплого періоду року $t = + 23^{\circ} \text{C}$;
- для холодного періоду року $t = -21^{\circ} \text{C}$.

-середня температура в опалювальний період $-0,2^{\circ}\text{C}$;

-тривалість опалювального періоду становить 182 днів.


Опалення.


Заміна нагрівальних приладів і трубопроводів виконується по схемі, яка була запроваджена для всього будинку, без зміни діаметра магістральних трубопроводів. Розвідні трубопроводи до опалювальних приладів системи опалення і магістральний трубопровід заміняти на труби по ГОСТ 3262-91 з максимальним робочим тиском 10 атм, максимальною робочою температурою 90°C. Компенсація теплових подовжень передбачена за рахунок кутів повороту. В якості опалювальних приладів для системи опалення передбачені біметалічні секційні радіатори з докивом підключенням і реєстри з гладких труб $\varnothing 76 \times 3,0$ по ГОСТ 10704-91. Температура в приміщеннях прийнята +18°C (м.5 ДБН В.2.2-3 2018).

						513-2023-8. 0В			
						Капітальний ремонт окремих приміщень будівлі державного навчального закладу "Професійний ліцей м. Українки" за адресою: вулиця Юності, 19, м. Українка, Обухівський район, Київська область, 08720			
Зм.	Кіл.уч.	Аркуш	№Док.	Підпис	Дата		Стадія	Аркуш	Аркушів
ГАП					01.02.25	Електромонтажна майстерня			
Розробив	Панова			<i>[Signature]</i>	01.02.25		РП	1	9
Перевірив	Корчагіна			<i>[Signature]</i>	01.02.25	Загальні дані.	ТОВ "АБК "ПОРТАЛ-21" 		
Н. контр.	Баї			<i>[Signature]</i>	01.02.25				
	Гулак			<i>[Signature]</i>					


Формат А3х2

Відомість документів, на які посилаються та які додаються		
Зам. інв. №	Позначення	Найменування
Підпис і дата		Примітка
		<u>Документи, на які посилаються</u>
	Серія 4.904-69	Деталі кріплення трубопроводів і санітарно-технічних приладів
	Серія 4.904-1	Деталі кріплення повітроводів
		<u>Документи, які додаються</u>
Інв. № ориг.	513-2023-10. ОВ.С	Специфікація обладнання, виробів та матеріалів

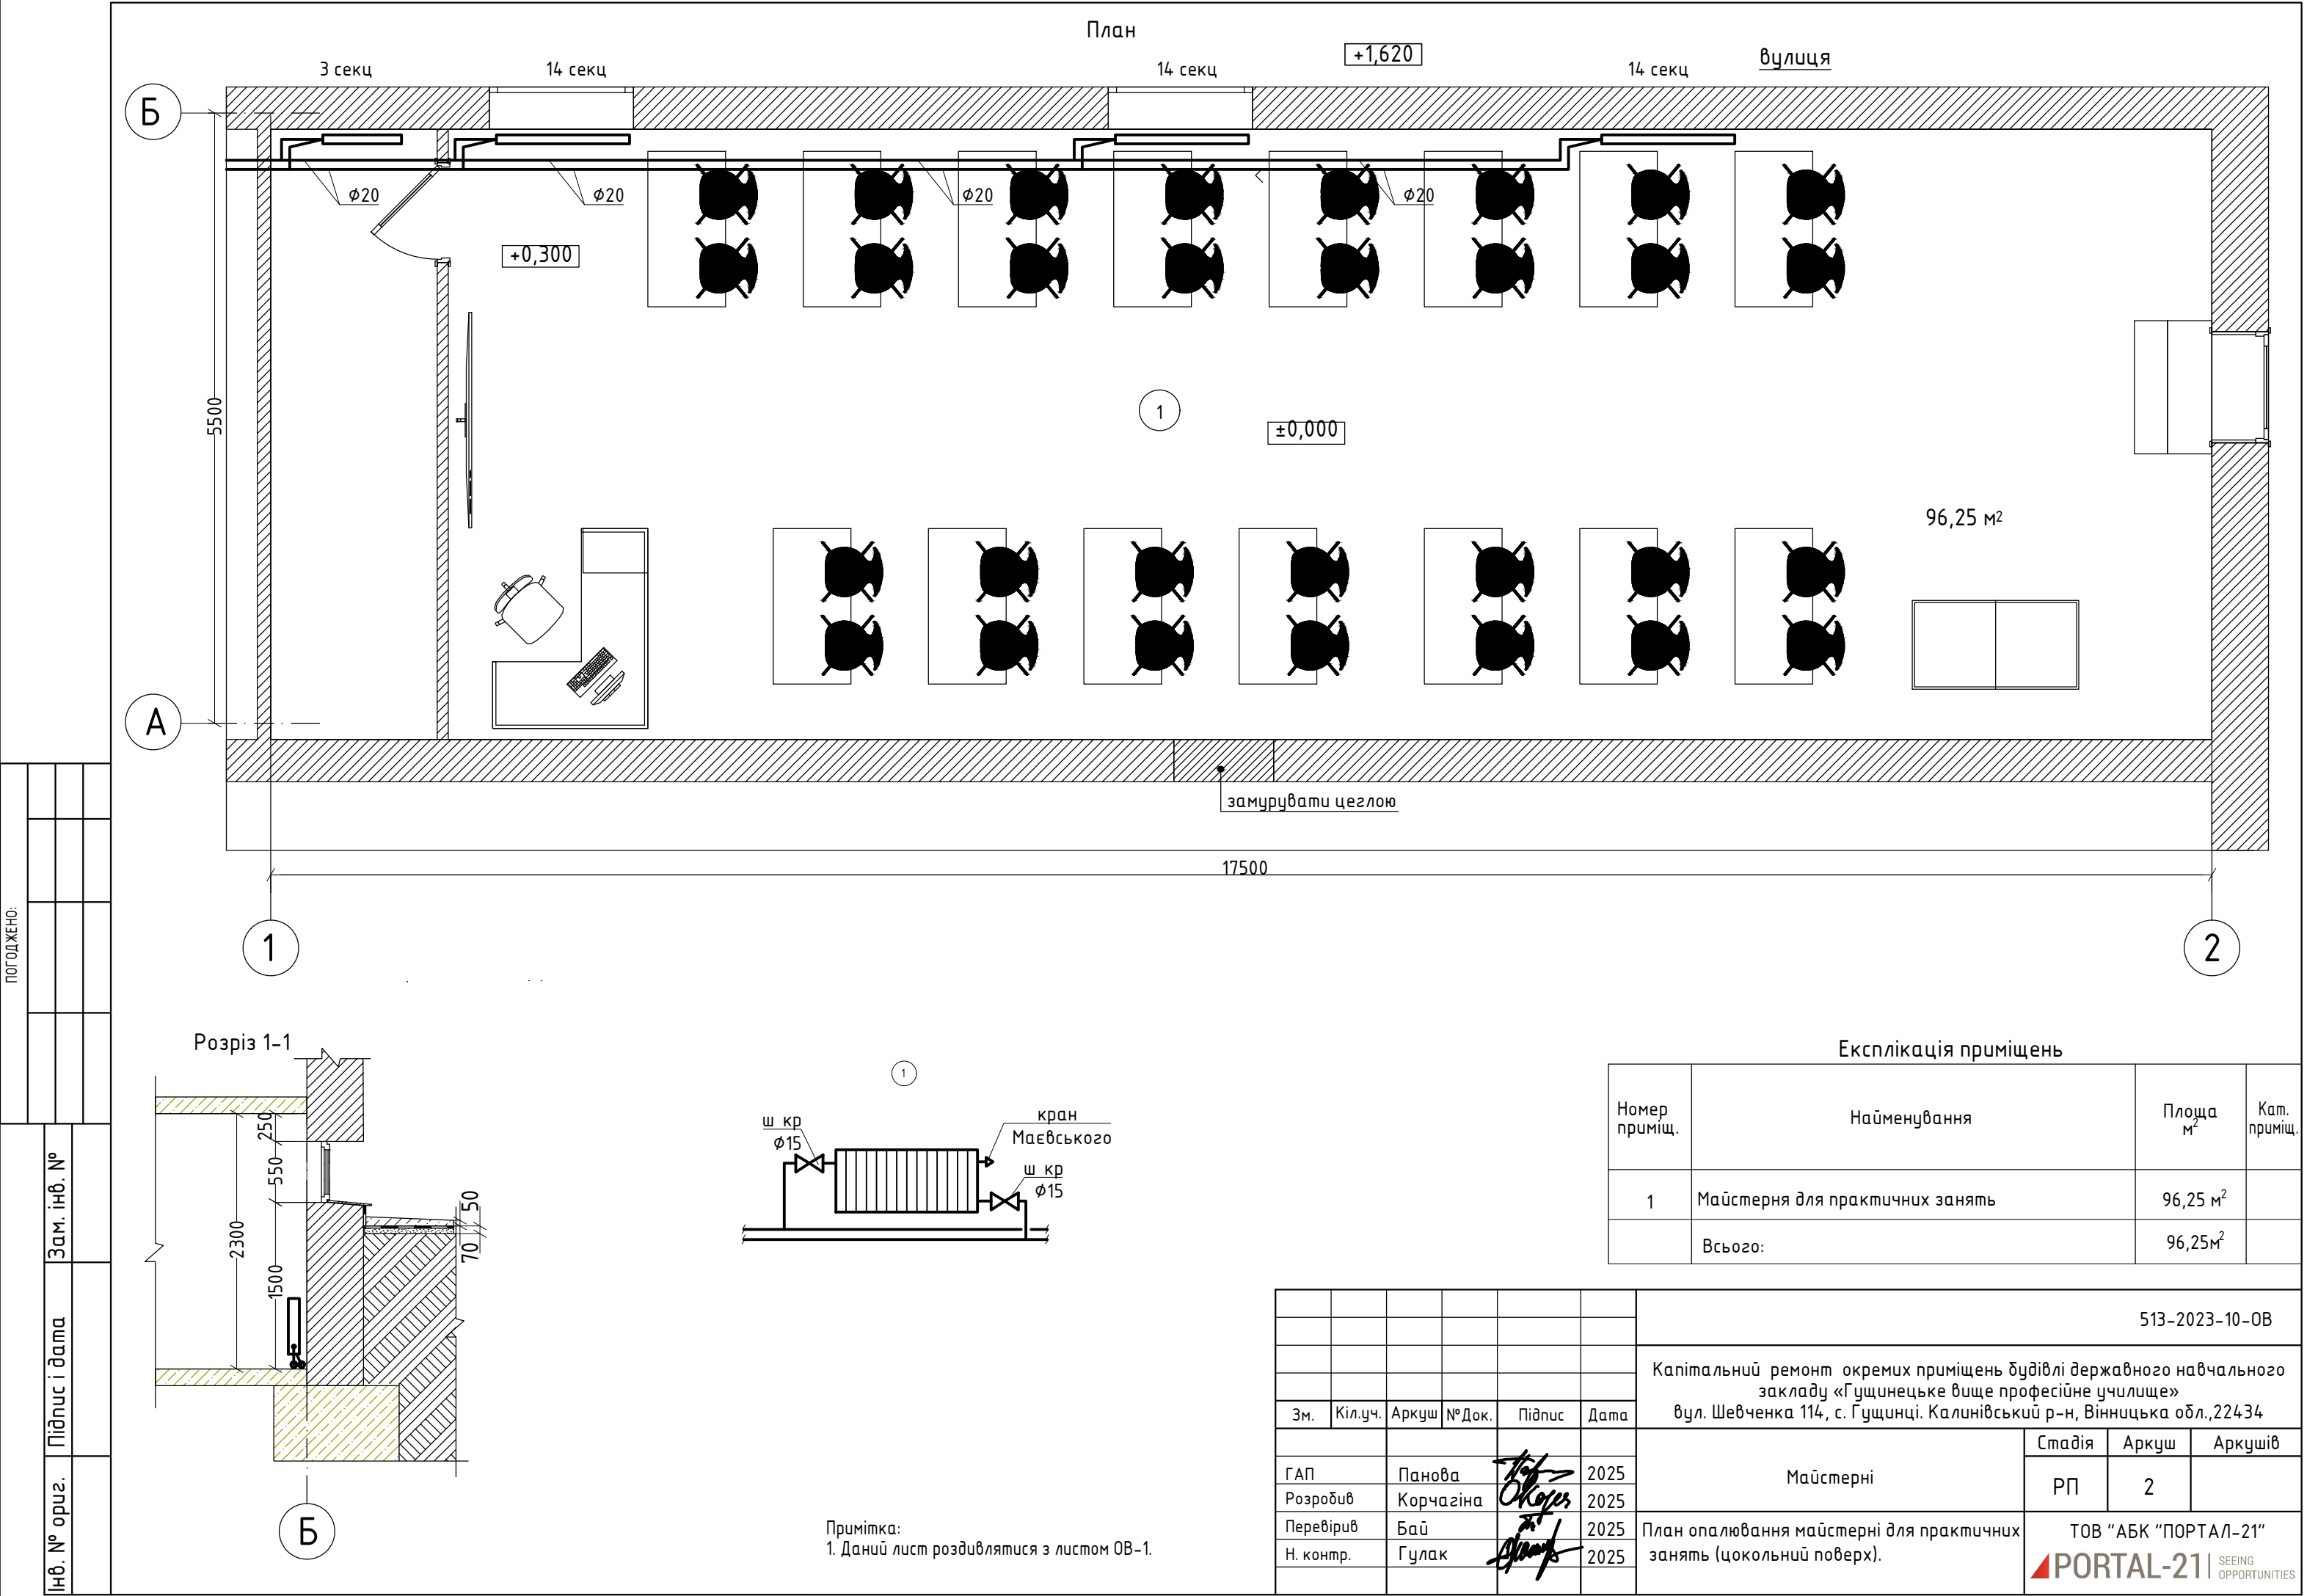

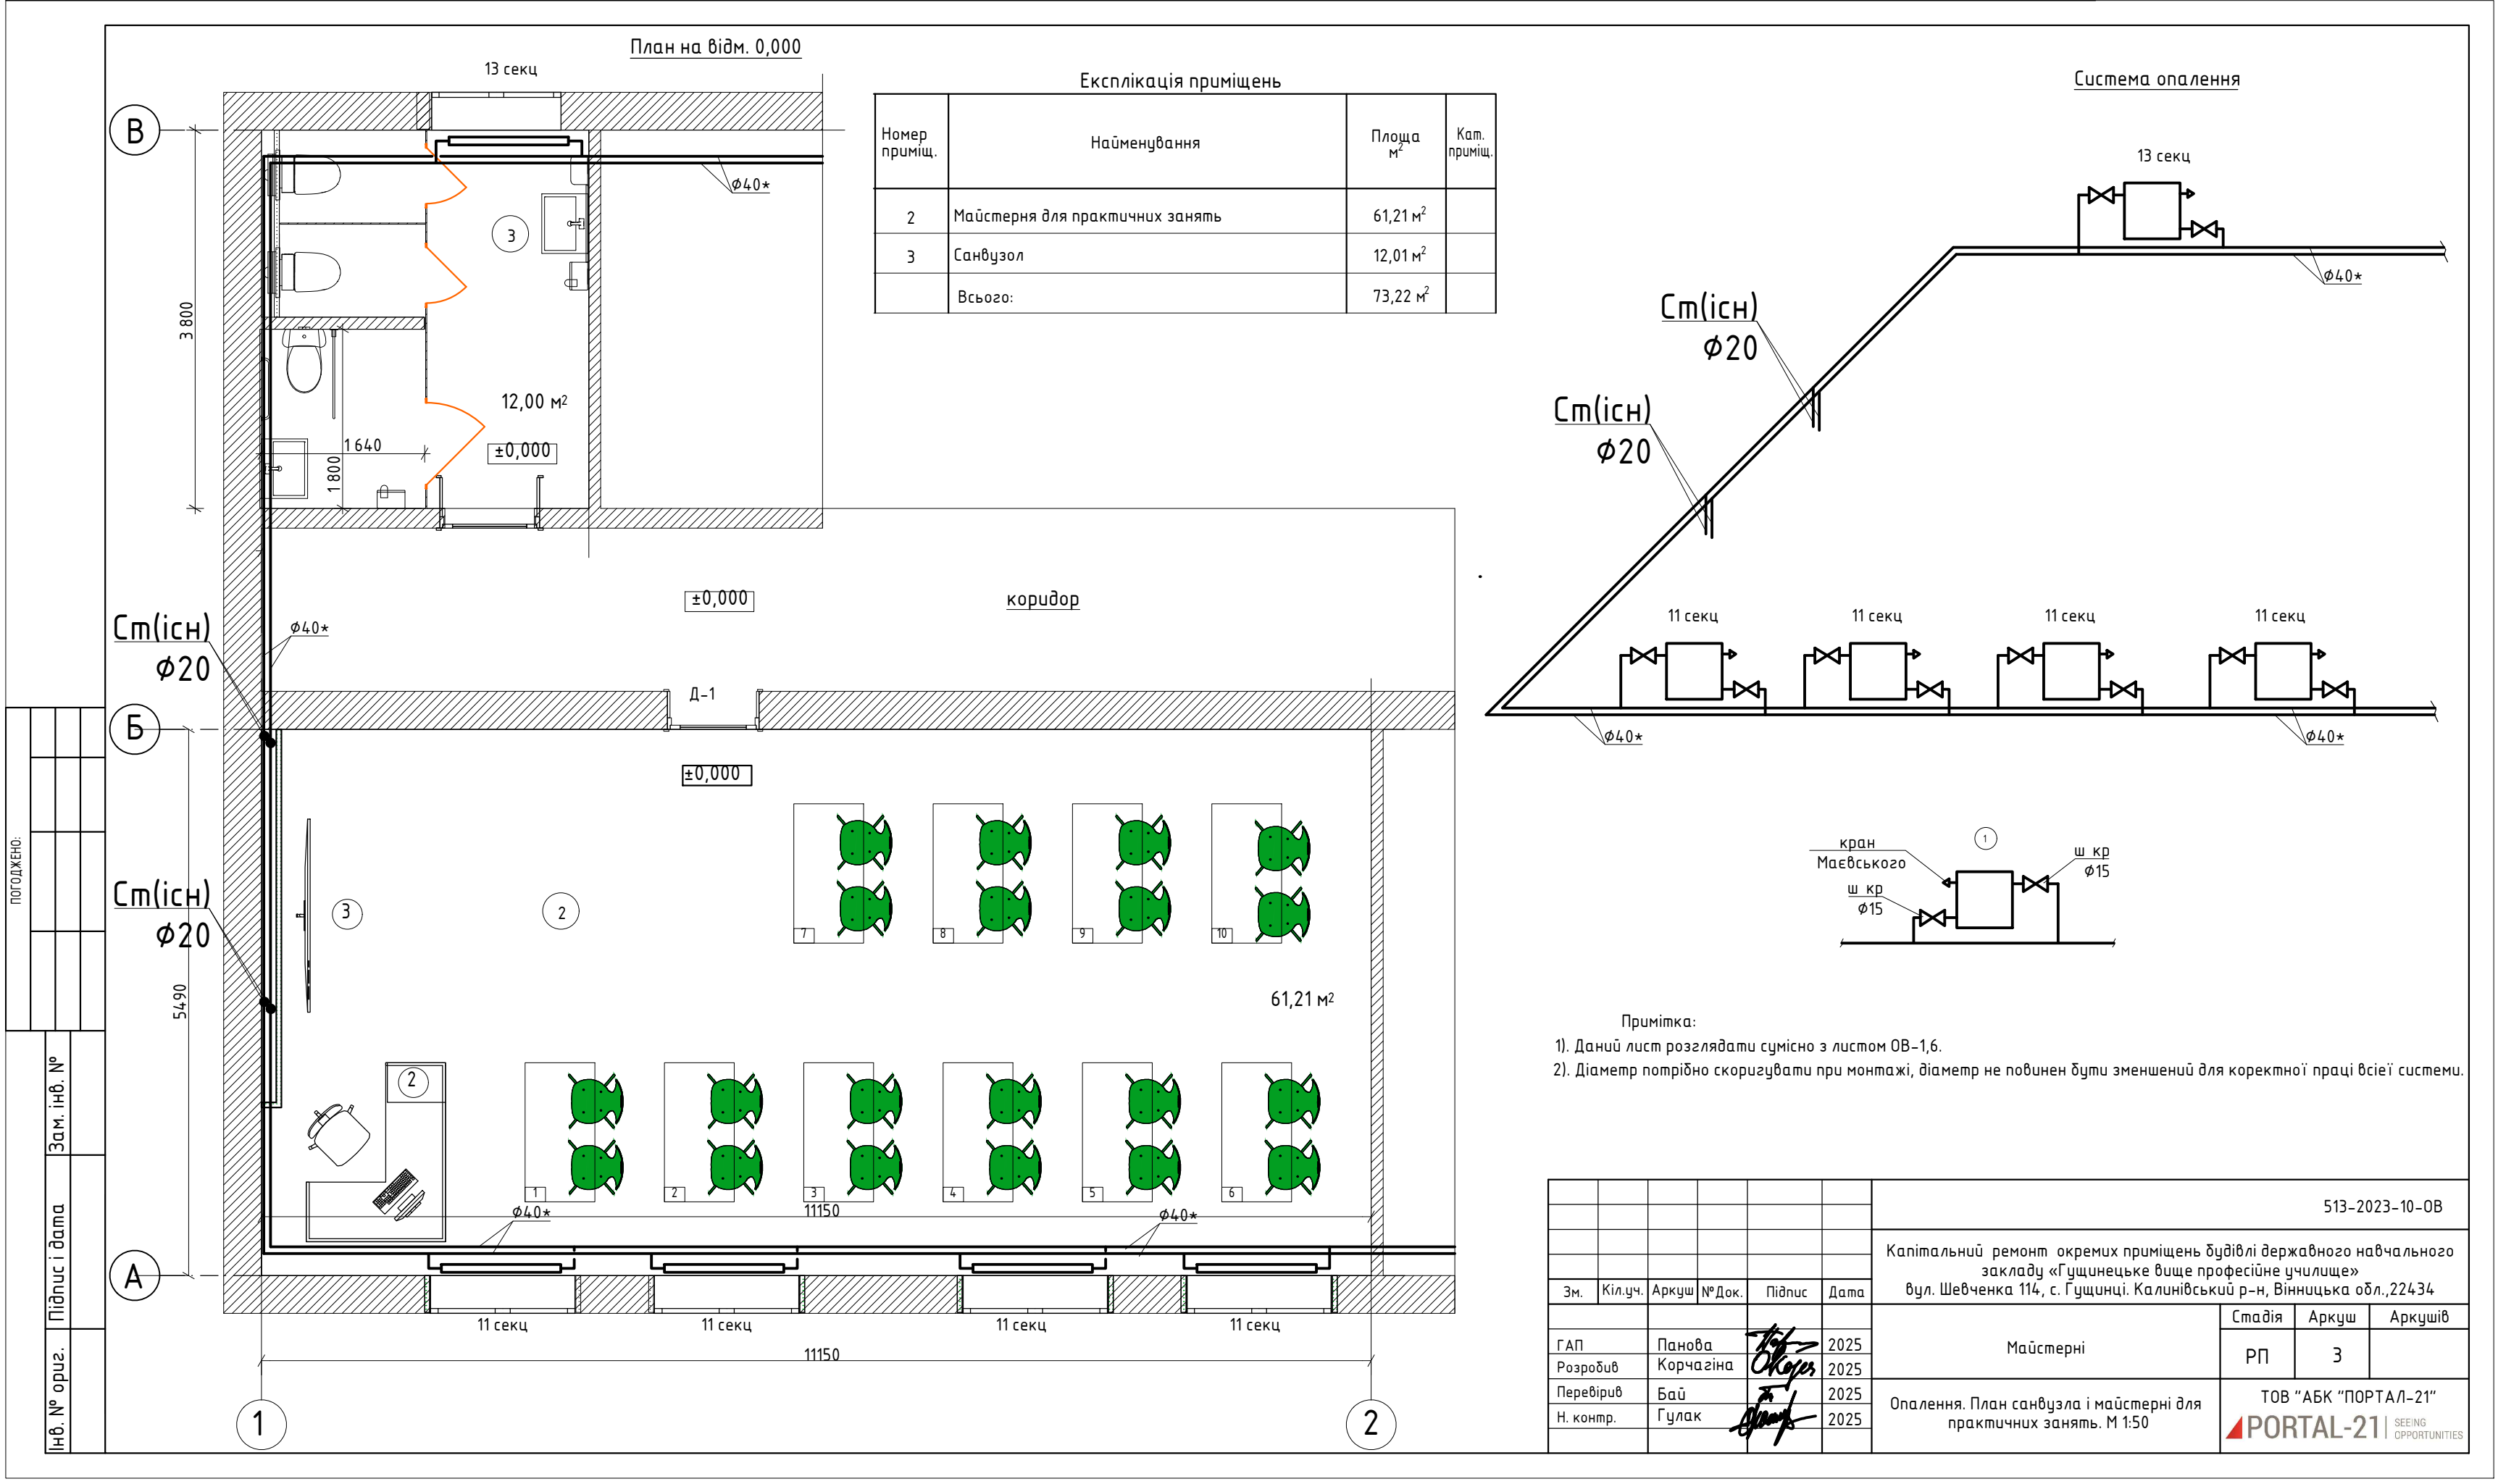

ПОГОДЖЕНО:			
Інв. № ориг.	Підпис і дата	Зам. інв. №	

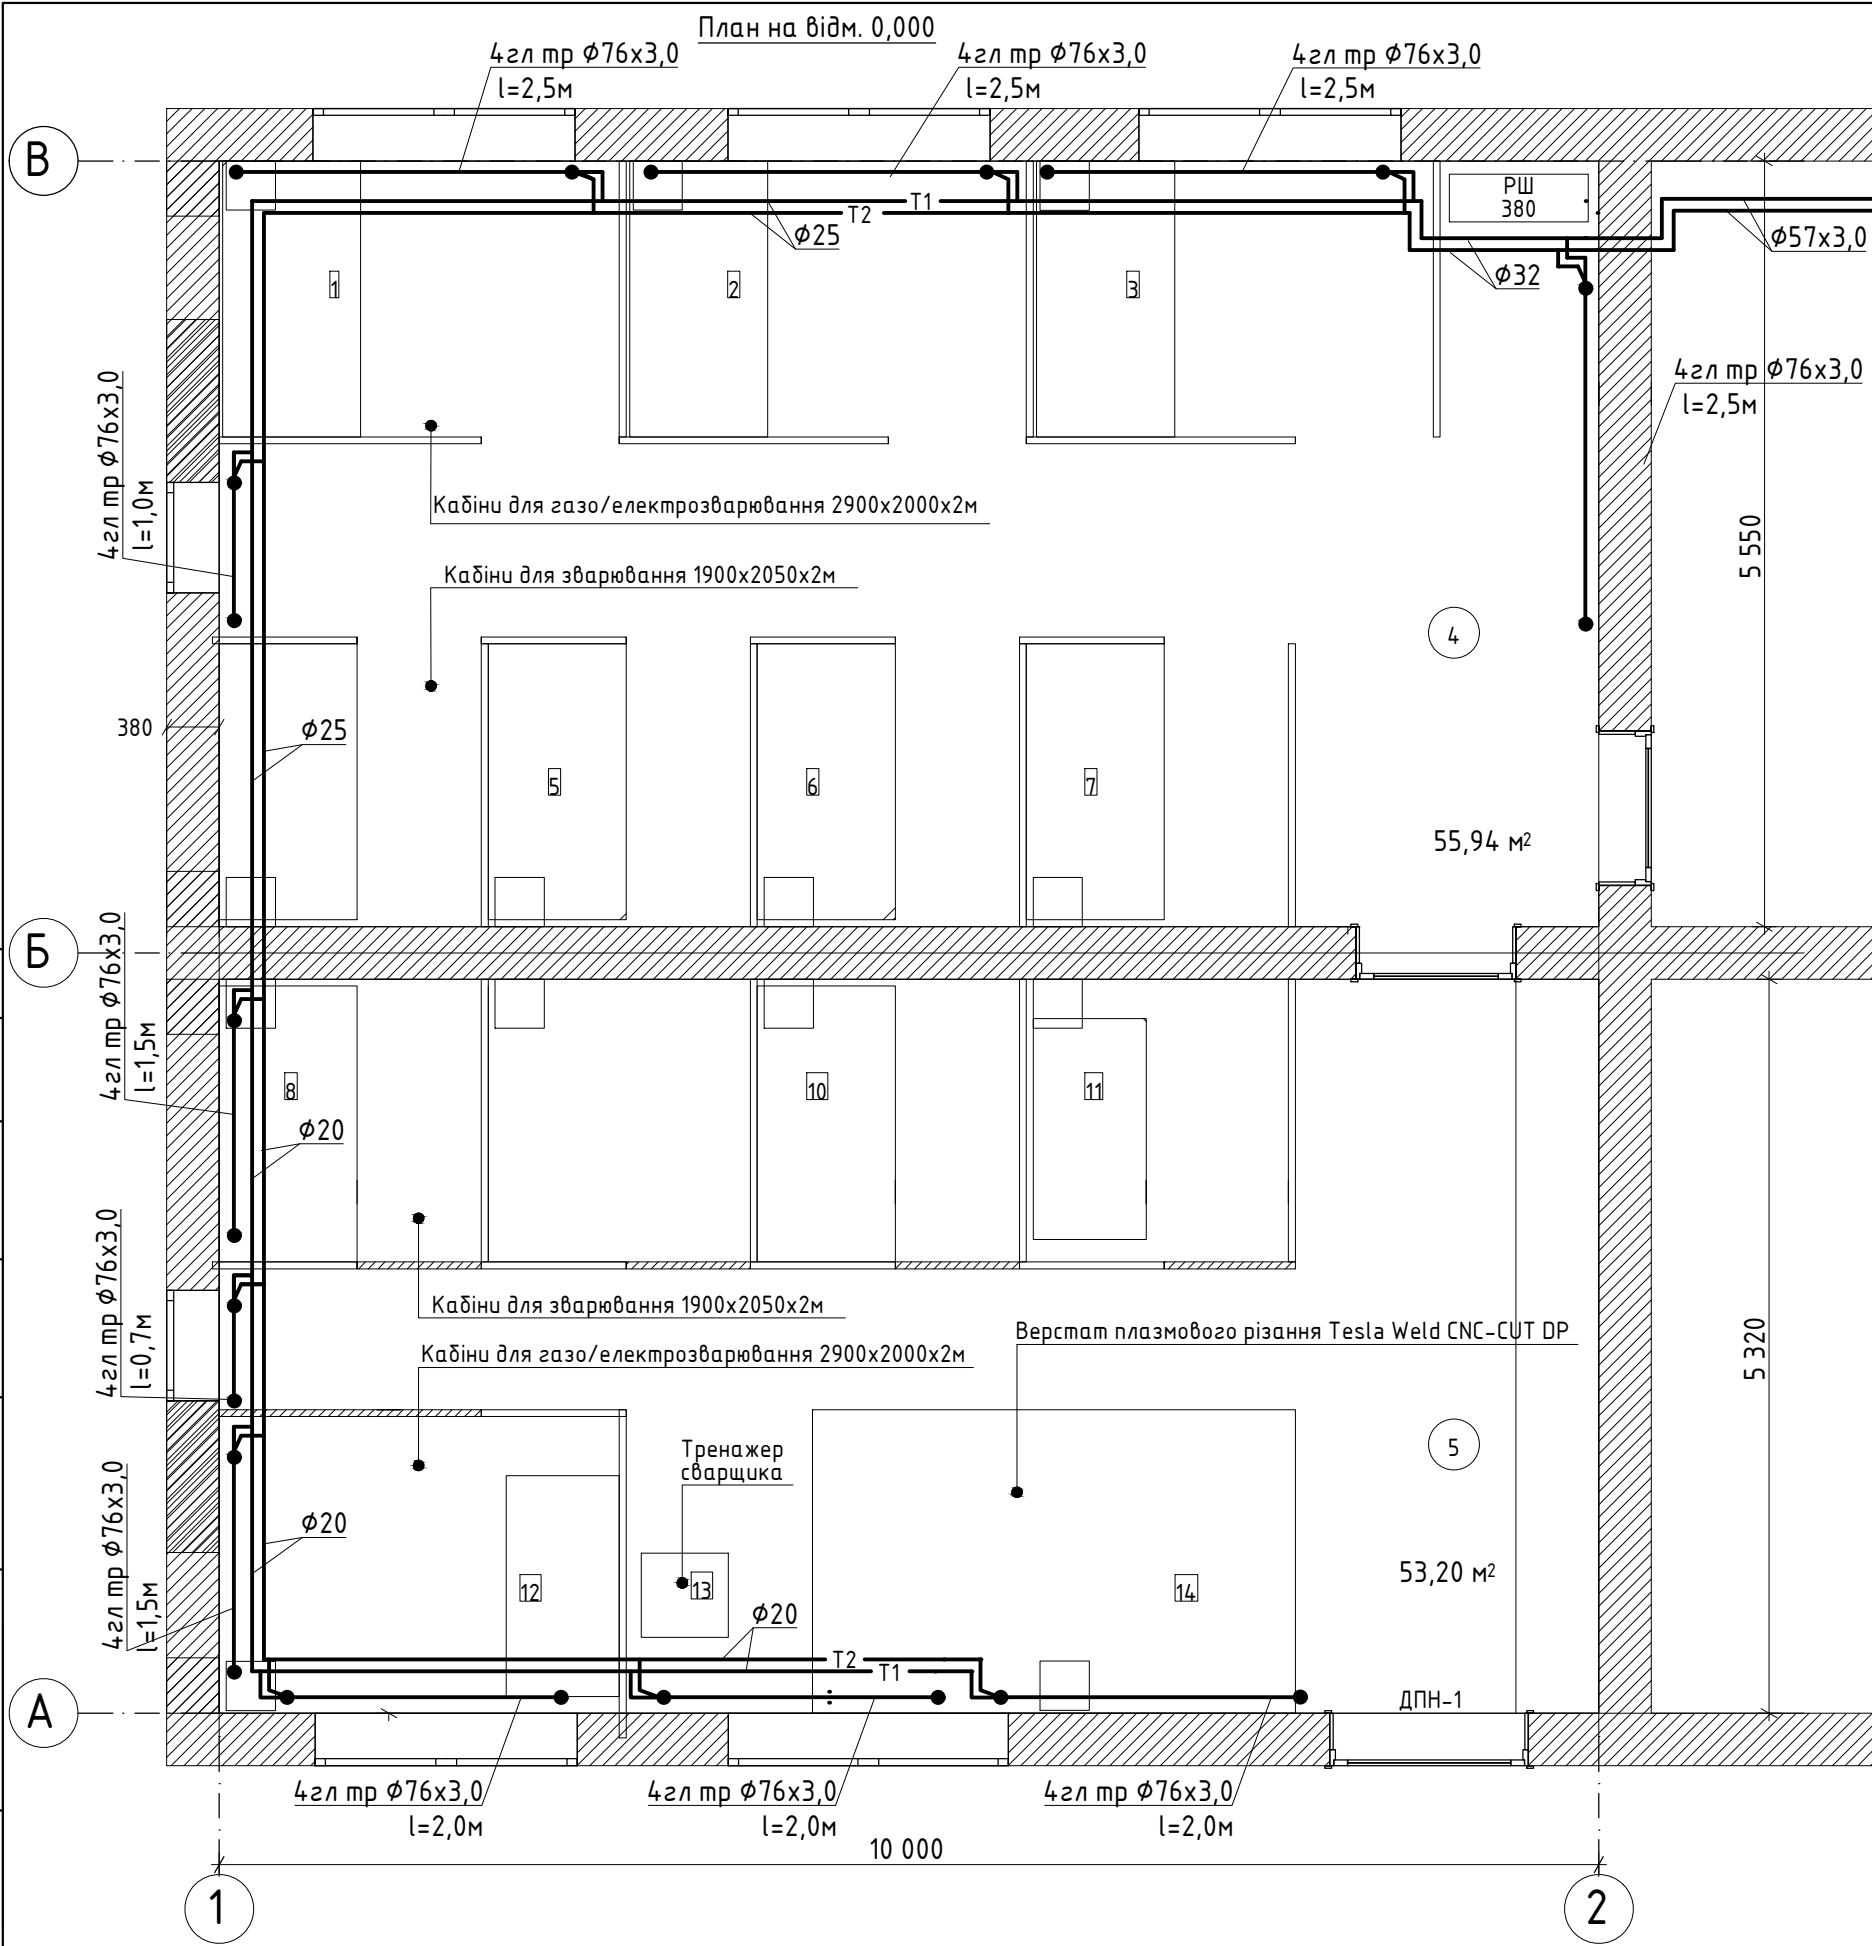


Експлікація приміщень			
Номер приміщ.	Найменування	Площа м²	Кат. приміщ.
4	Майстерня для зварювання	55,94 м²	
5	Майстерня для зварювання та порізки	53,20 м²	
	Всього:	109,14 м²	

Примітка:
1. Даний лист розділяється з листами ОВ-1, 7.

						513-2023-10-0В			
						Капітальний ремонт окремих приміщень будівлі державного навчального закладу «Гушинецьке вище професійне училище» вул. Шевченка 114, с. Гушинці. Калинівський р-н, Вінницька обл., 22434			
Зм.	Кіл.уч.	Аркуш	№Док.	Підпис	Дата		Стадія	Аркуш	Аркушів
ГАП	Панова				2025	Майстерні	РП	4	
Розробив	Корчагіна				2025				
Перевірів	Баї				2025	Опалення майтерен. План на відм.0,000. М 1:50			
Н. контр.	Гулак				2025				
						ТОВ "АБК "ПОРТАЛ-21"  PORTAL-21 SEEING OPPORTUNITIES			




Експлікація приміщень			
Номер приміщ.	Найменування	Площа м²	Кат. приміщ.
2	Майстерня для практичних занять	61,21 м²	
3	Санвузол	12,01 м²	
	Всього:	73,22 м²	

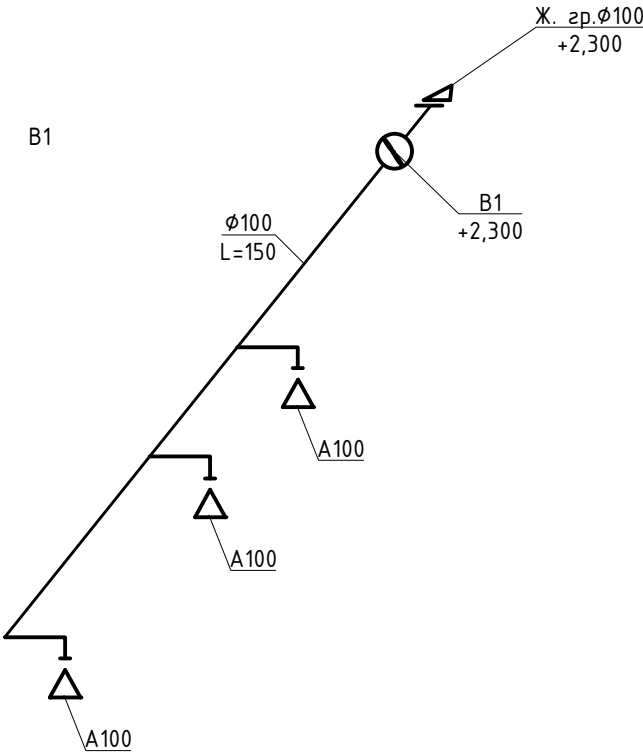


Примітка:
1). Даний лист розглядати сумісно з листом ОВ-1,3.

						513-2023-10-OB		
						Капітальний ремонт окремих приміщень будівлі державного навчального закладу «Гушинецьке вище професійне училище» вул. Шевченка 114, с. Гушинці. Калинівський р-н, Вінницька обл., 22434		
Зм.	Кіл.уч.	Аркуш	№Док.	Підпис	Дата			
ГАП		Панова		2025	Майстерні	Стадія	Аркуш	Аркушів
Розробив		Корчагіна		2025		РП	6	
Перевірив		Баї		2025	Вентиляція. План санвузла і майстерні. М 1:50. Схема системи вентиляції В1.	ТОВ "АБК "ПОРТАЛ-21"		
Н. контр.		Гулак		2025				

ПОГОДЖЕНО:			
Інв. № орг.	Підпис і дата	Зам. інв. №	

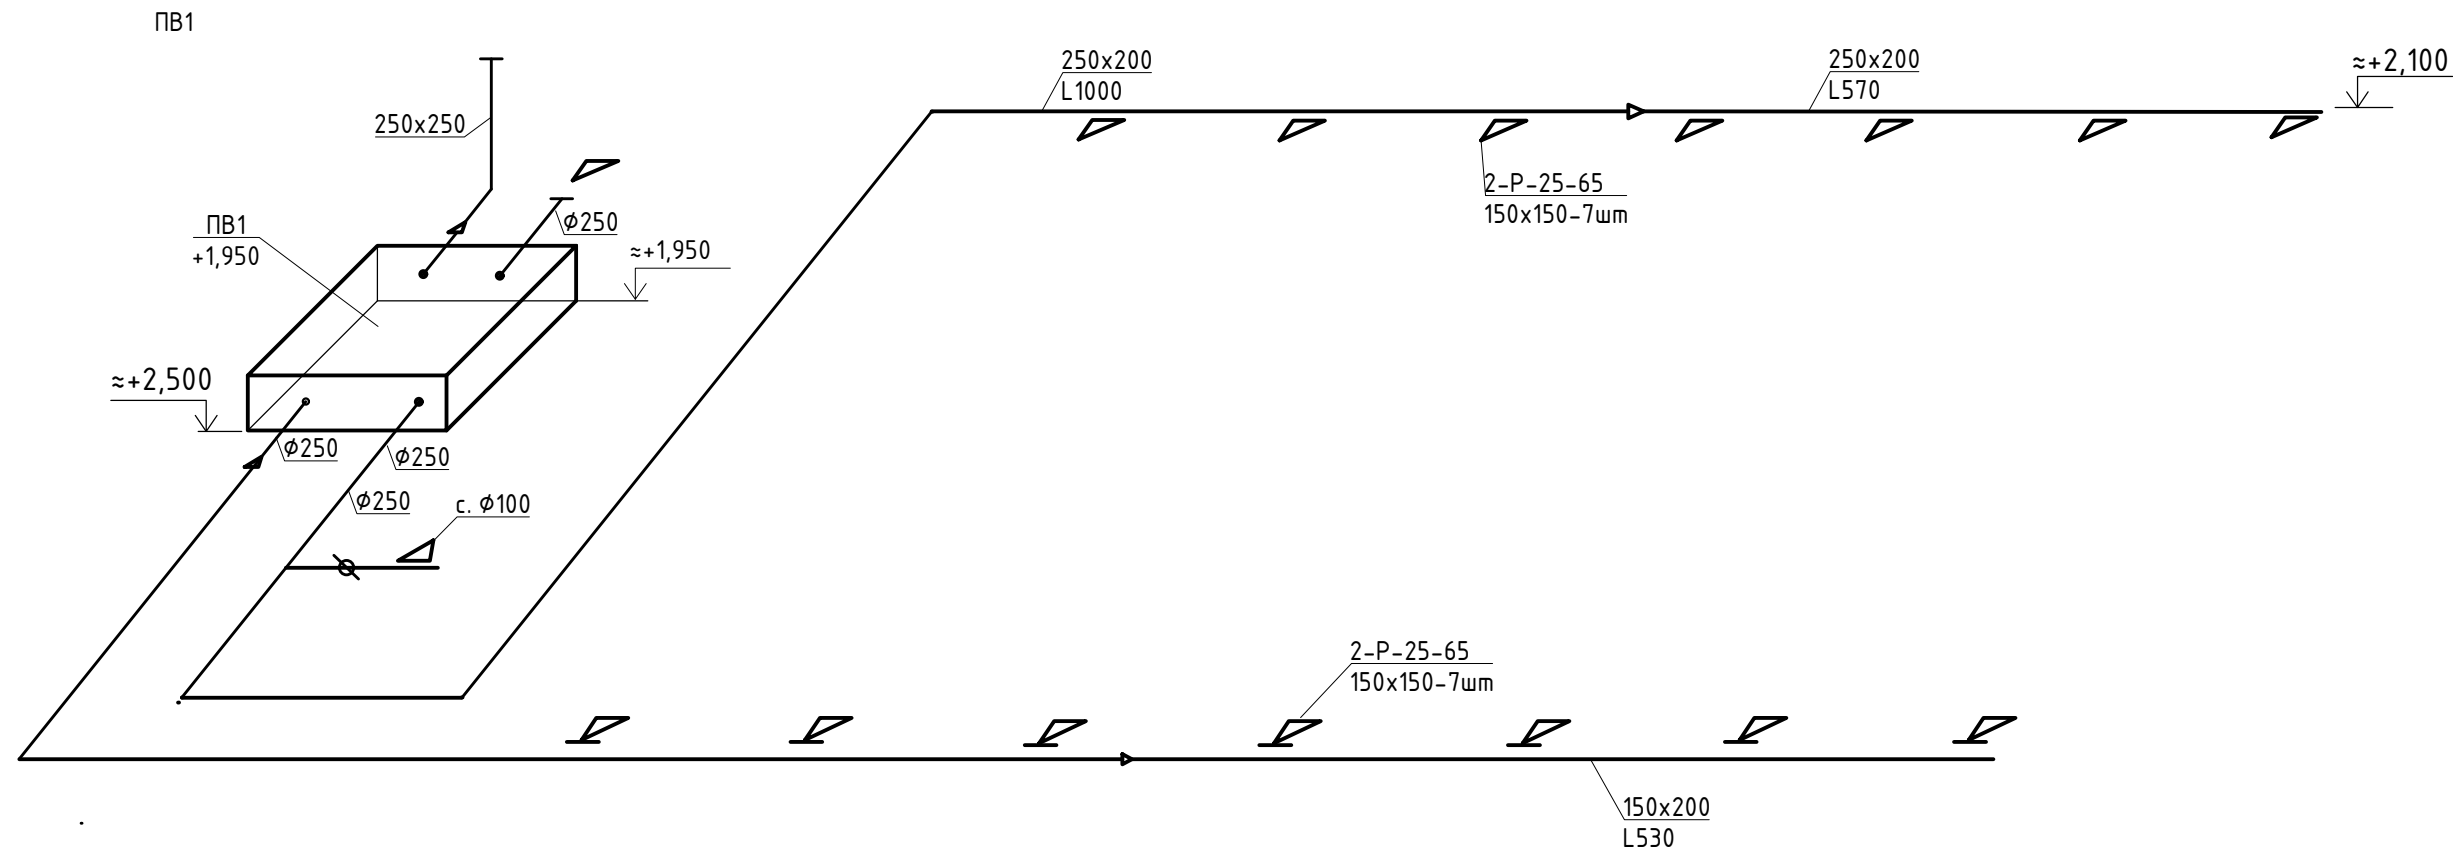

Теплова ізоляція $\delta=50\text{мм}$ повітровода $600\times300\text{мм}$
з покривним з тонколистової оцинкованої сталі $\delta=0,5\text{мм}$

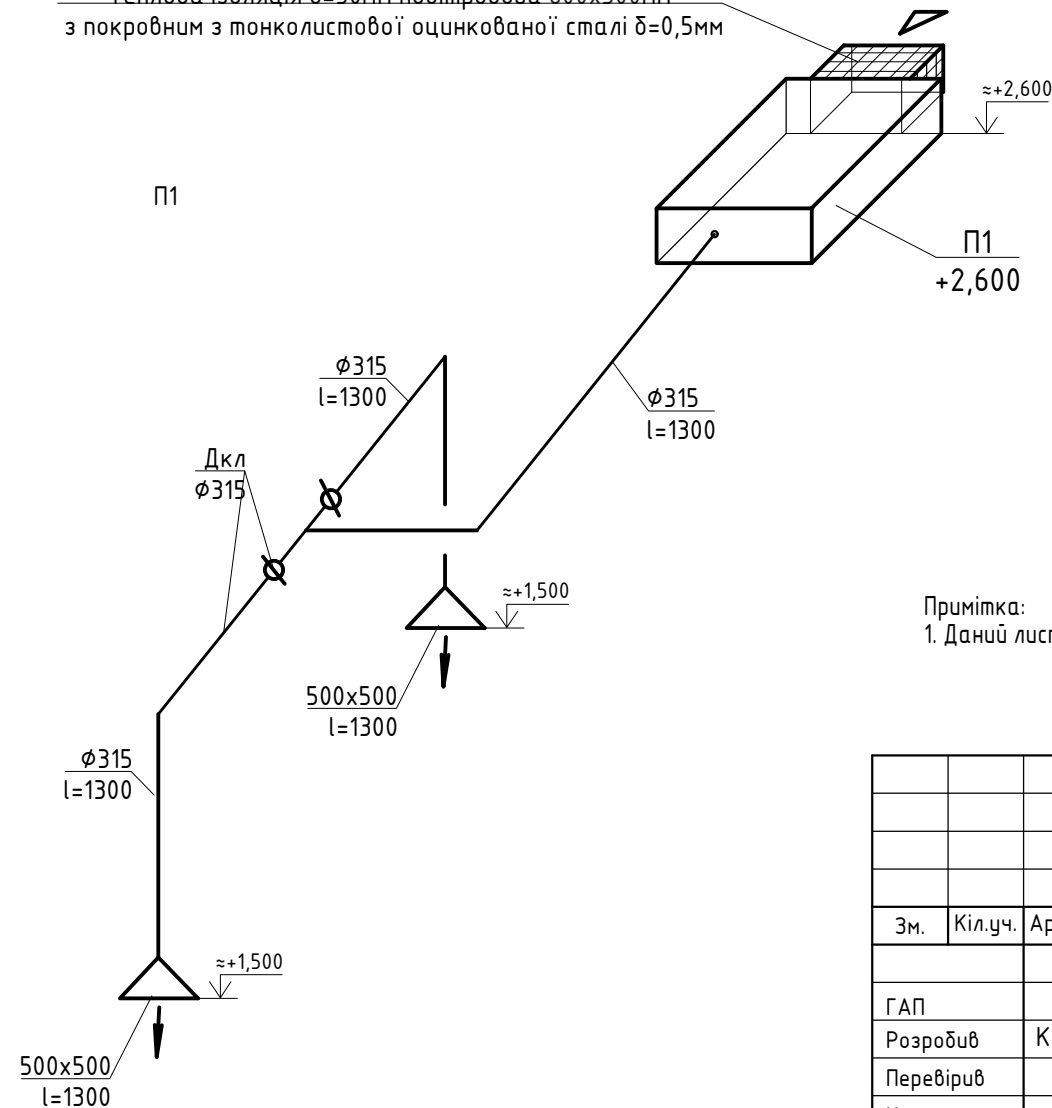


Примітка:
1. Даний лист роздівлятися з листами ОВ-1, 7.

						513-2023-10-0B		
						Капітальний ремонт окремих приміщень будівлі державного навчального закладу «Гушинецьке вище професійне училище» вул. Шевченка 114, с. Гушинці. Калинівський р-н, Вінницька обл., 22434		
Зм.	Кіл.уч.	Аркуш	№Док.	Підпис	Дата	Майстерні	Стадія	Аркуш
ГАП	Розробив	Панова	Корчагіна	2025	2025		РП	8
Перевірив	Баї	2025				Схема системи вентиляції ПВ1, П1	ТОВ "АБК "ПОРТАЛ-21"	
Н. контр.	Гулак	2025					PORTAL-21 SEEING OPPORTUNITIES	

Согласовано:

Позиція	Найменування й технічна характеристика	Тип, марка, позначення документу, опитного листа	Код обладнання, виробу, матеріалу	Завод-виробник	Одиниця виміру	Кількість	Маса одиниці, кг	Примітка
1	2	3	4	5	6	7	8	9
	<u>Опалення майстерні для практичних занять (цокольний поверх).</u>							
	Біметалічний радіатор 500мм х 96мм х 80мм -3 секц	Mirado BM			компл/Вт	1/440	1прибор-6кг	
	в комплекті: кран Маєвського,							
	Комплект футорок 1 / 2", комплект анкерних кронштейнів							
	Біметалічний радіатор 500мм х 96мм х 80мм -14 секц	Mirado BM			компл/Вт	3/20	1прибор-28кг	
	в комплекті: кран Маєвського,							
	Комплект футорок 1 / 2", комплект анкерних кронштейнів							
	Запірний клапан прямий, тип RLV-S, з внутрішнім технічного							
	різьбленням. Призначений для вимкнення окремогоопалювального							
	приладу для його демонтажу або обслуговування без зливу							
	всієї системи Ø15				шт.	4		
	Шаровий кран з американкою Ø15				мп	4		
	Трубопровід з труби водогазопровідної Ду20	ГОСТ3262-91			мп	40		
	Випробування системи опалення на герметичність, гідравлічні							
	випробування				-	-		приховані роботи
	<u>Демонтаж опалення</u>							
	Регістр з 4 гладких труб Ø76х3,0 L=2,2м				шт./пм	3/26,4		
	Регістр з 4 гладких труб Ø76х3,0 L=1,5м				шт./пм	3/18,0		
	Регістр з 4 гладких труб Ø76х3,0 L=1,2м				шт./пм	1/3,6		
	Трубопровід з труби водогазопровідної Ду50	ГОСТ3262-91			мп	82,2		

Взам. Інф. N	
Підписи і дата	
Інф. N подл.	

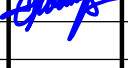						513-2023-10-OB.C			
						Капітальний ремонт окремих приміщень будівлі державного навчального закладу «Гушинецьке вище професійне училище» вул. Шевченка 114, с. Гушинці. Калинівський р-н, Вінницька обл.,22434			
Зміни	Кіл	Аркуш	№док	Підпис	Дата	Опалення і вентиляція	Стадія	Аркуш	Аркушів
ГАП		Панова					П	1	6
Розробив		Корчагіна							
Перевірів		Бай							
Н.Контр		Гулак				Спеціфікація	ТОВ "АБК "ПОРТАЛ-21"		
							 SEEING OPPORTUNITIES		

[illegible]

[illegible]

