




Дизайн-проект квартири за адресою:

м.Київ



вул. Тираспольська 52а

ЯDESIGNER**R**

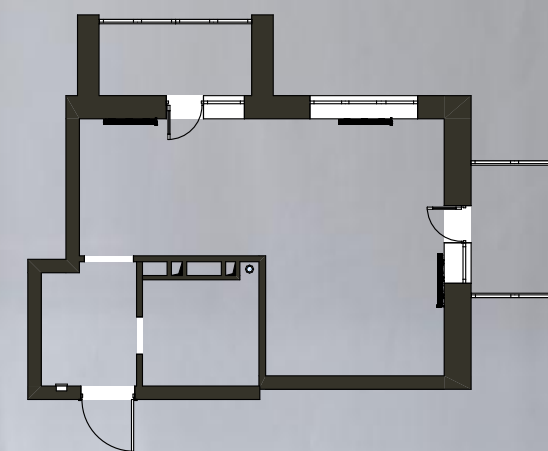

Лист	Найменування	Примітка
01	Титульна сторінка	
02	Відомість креслень	
03	Обміркове креслення	
04	План монтажу	
05	План розміщення меблів	
06	План розміщення сантех.приладів	
07	План підлоги	
08	Тепла підлога	
09	План стелі	
10	План освітлювального обладнання	
11	Прив'язка освітлювального обладнання до вимикачів	
12	План розеток	
13	Кондиціонери	
14	Проекція зверху	

Обміркове креслення

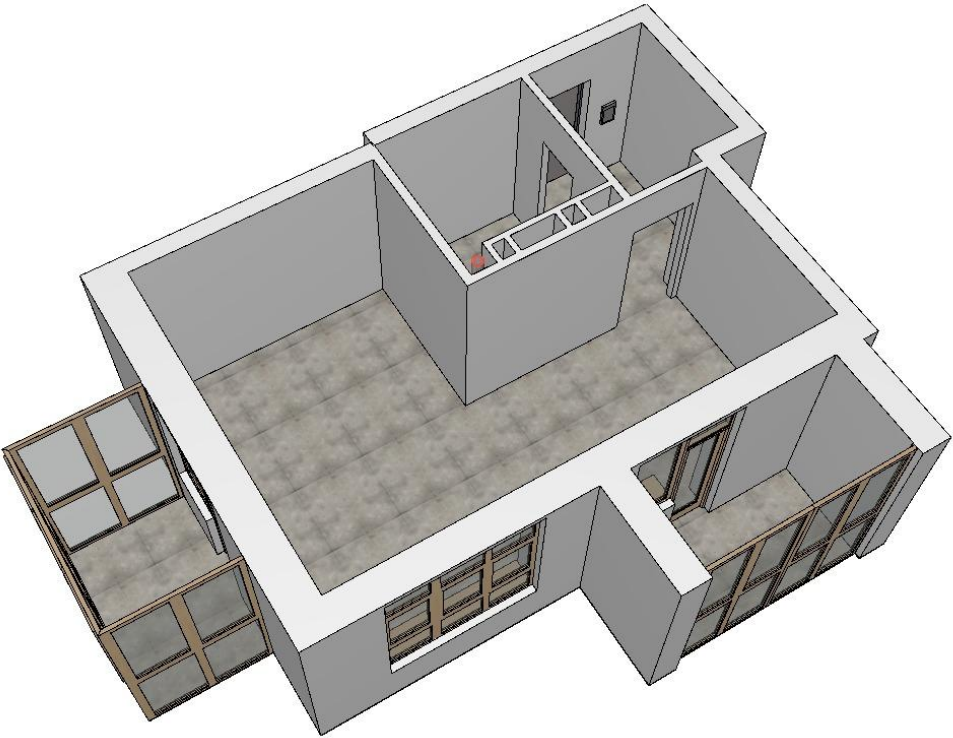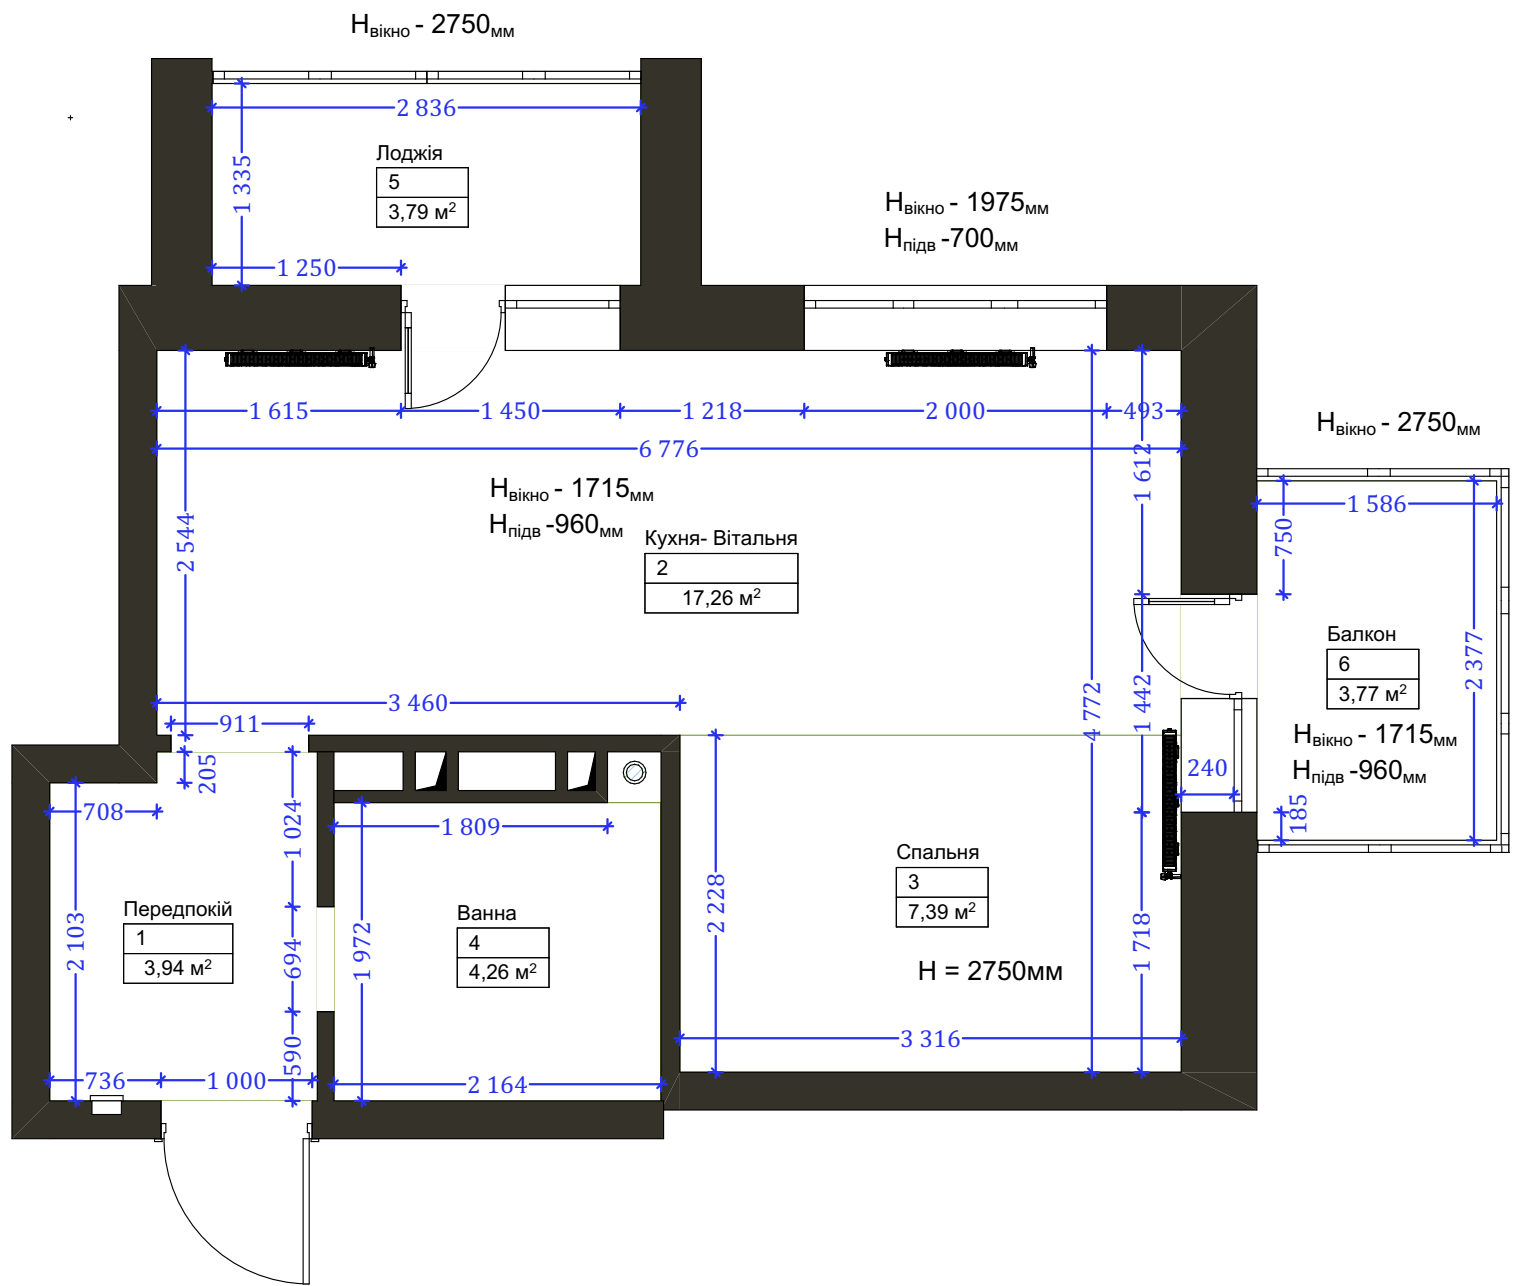

Експлікація приміщень

№	Найменування	Площа
1	Передпокій	3,94
2	Кухня- Вітальня	17,26
3	Спальня	7,39
4	Ванна	4,26
5	Лоджія	3,79
6	Балкон	3,77


40,41 м²

ПРИМІТКИ:

- Перед замовленням меблів виконати контрольний обмір приміщень

Проект квартири	Дизайн-проект квартири за адресою: м.Київ вул. Тираспольська 52а	П	лист
			03
Технічна підтримка проекту: Юлій Володимирович +38067-762-74-44	Обміркове креслення	ЯDESIGNER	

План монтажу


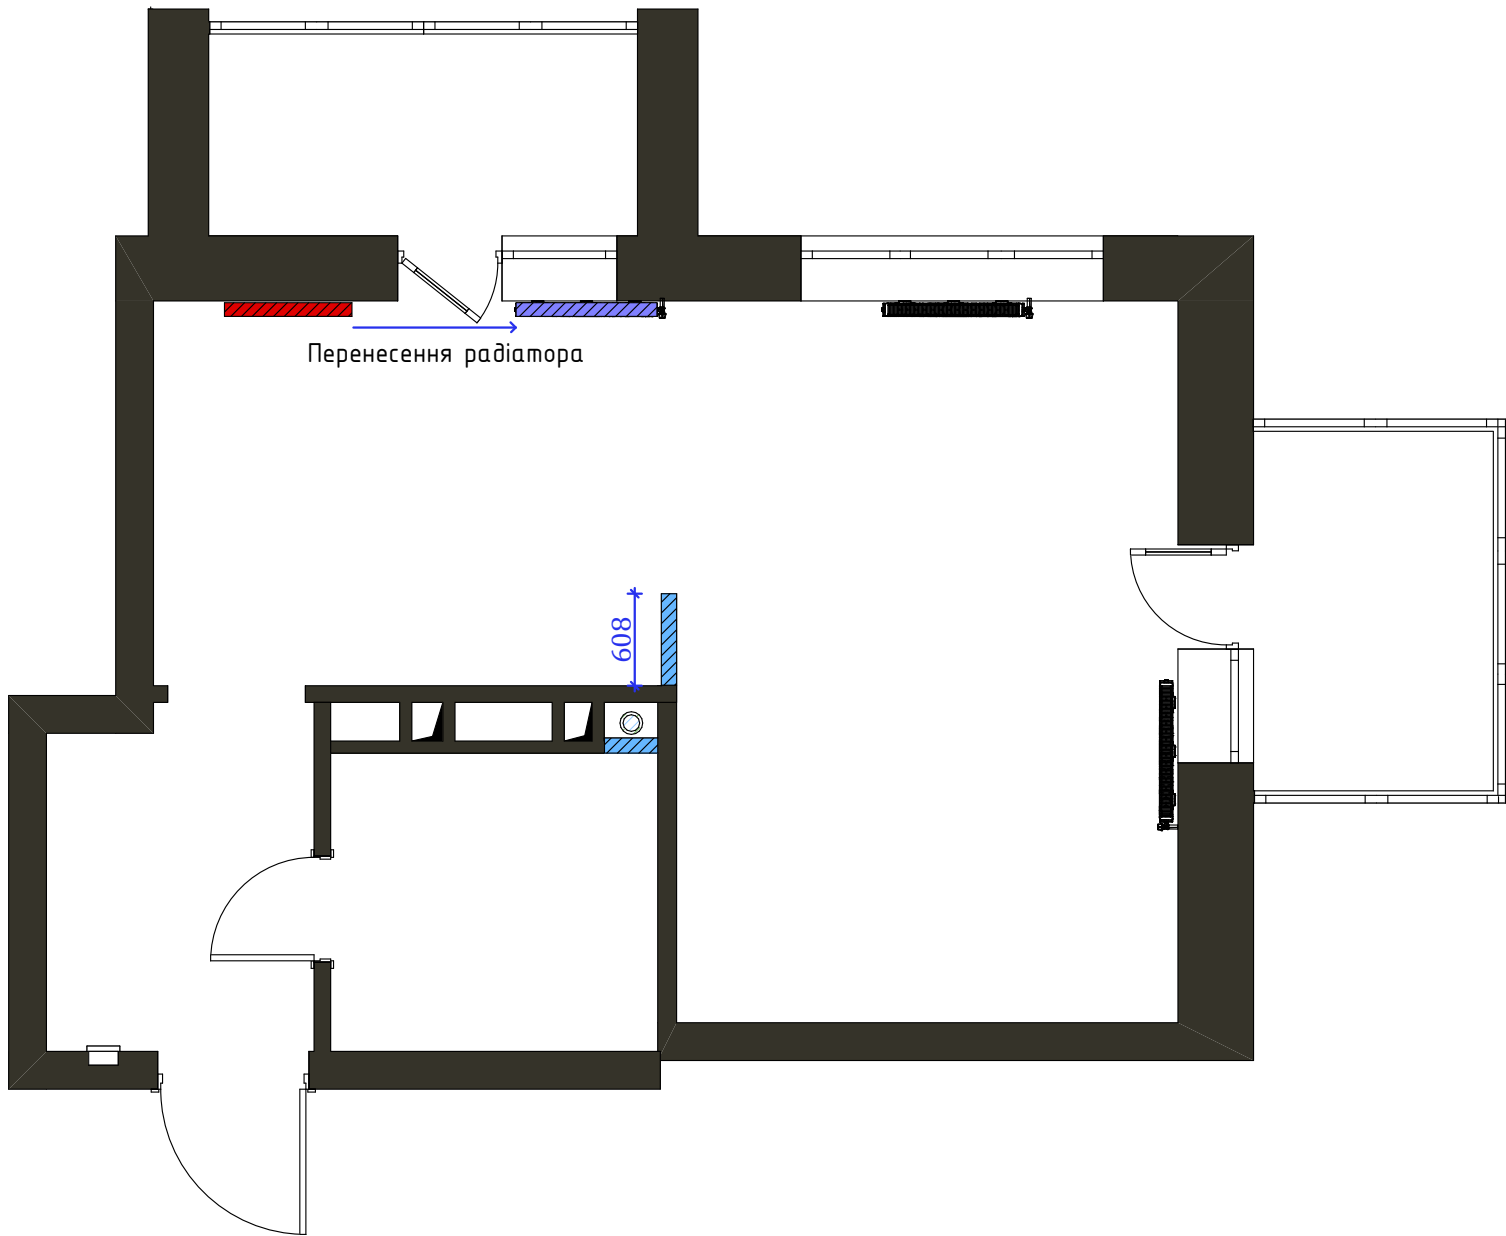


УМОВНІ ПОЗНАЧЕННЯ

- Монтаж стін
- Монтаж ГКЛ


Проект квартири	Дизайн-проект квартири за адресою: м.Київ вул. Тираспольська 52а	Лист	
		П	04
Технічна підтримка проекту: Юлій Володимирович +38067-762-74-44	План монтажу	ЯDESIGNER	

План розміщення меблів

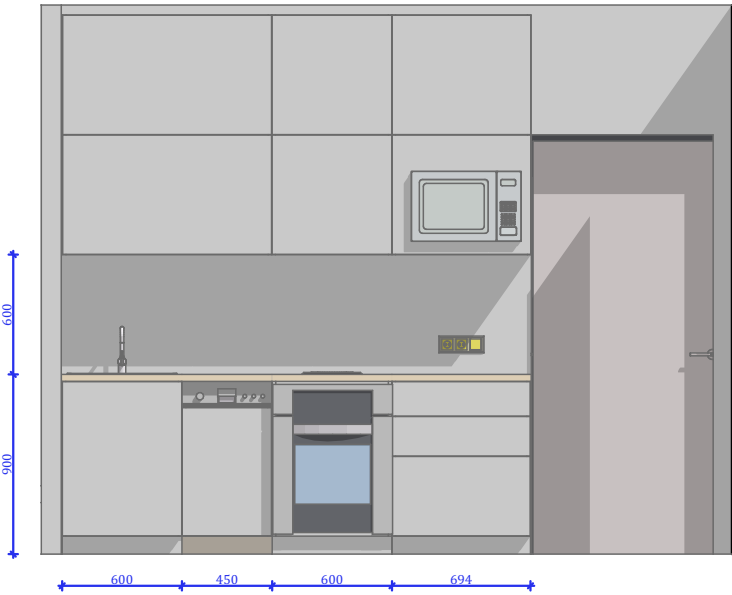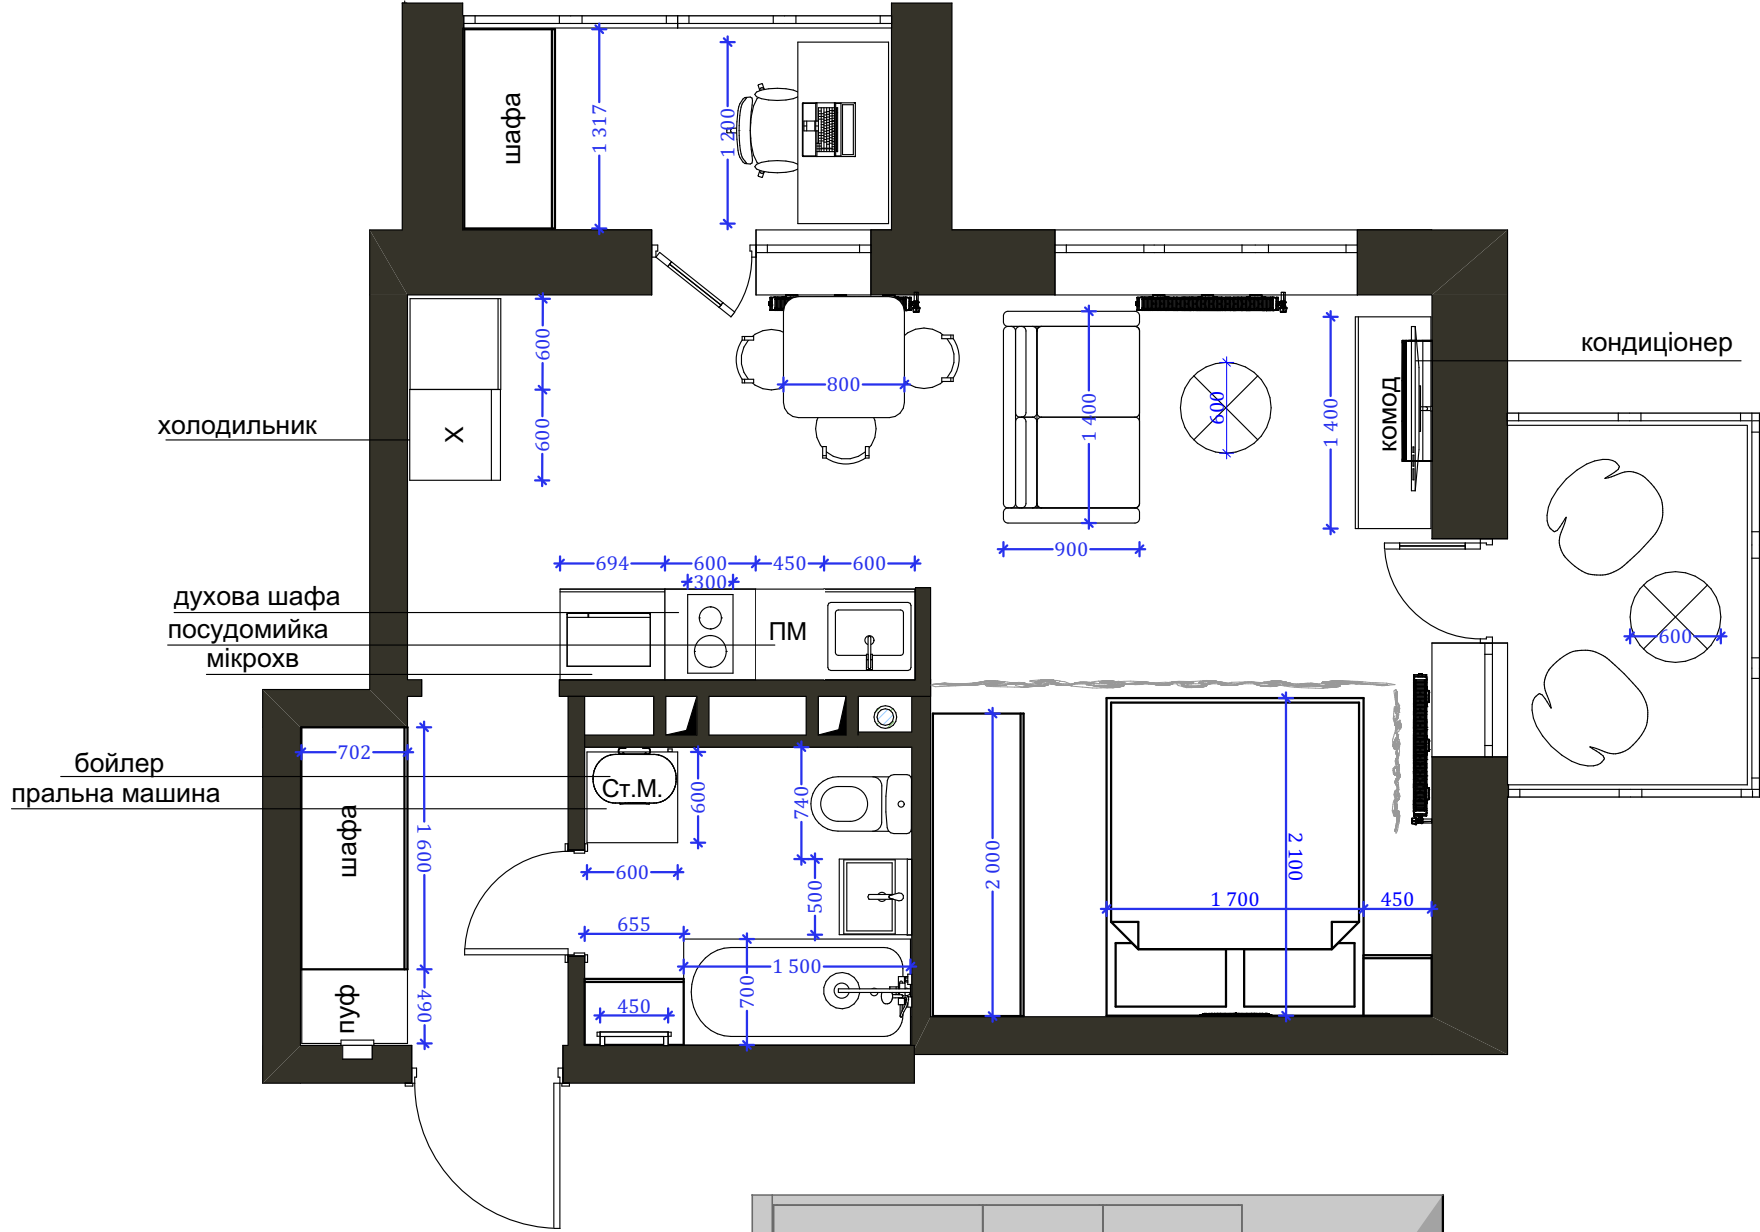


Проект квартири	Дизайн-проект квартири за адресою: м.Київ вул. Тираспольська 52а		Лист
		П	05
Технічна підтримка проекту: Юлій Володимирович +38067-762-74-44	План розміщення меблів	ЯDESIGNER	

План розміщення сантех.приладів

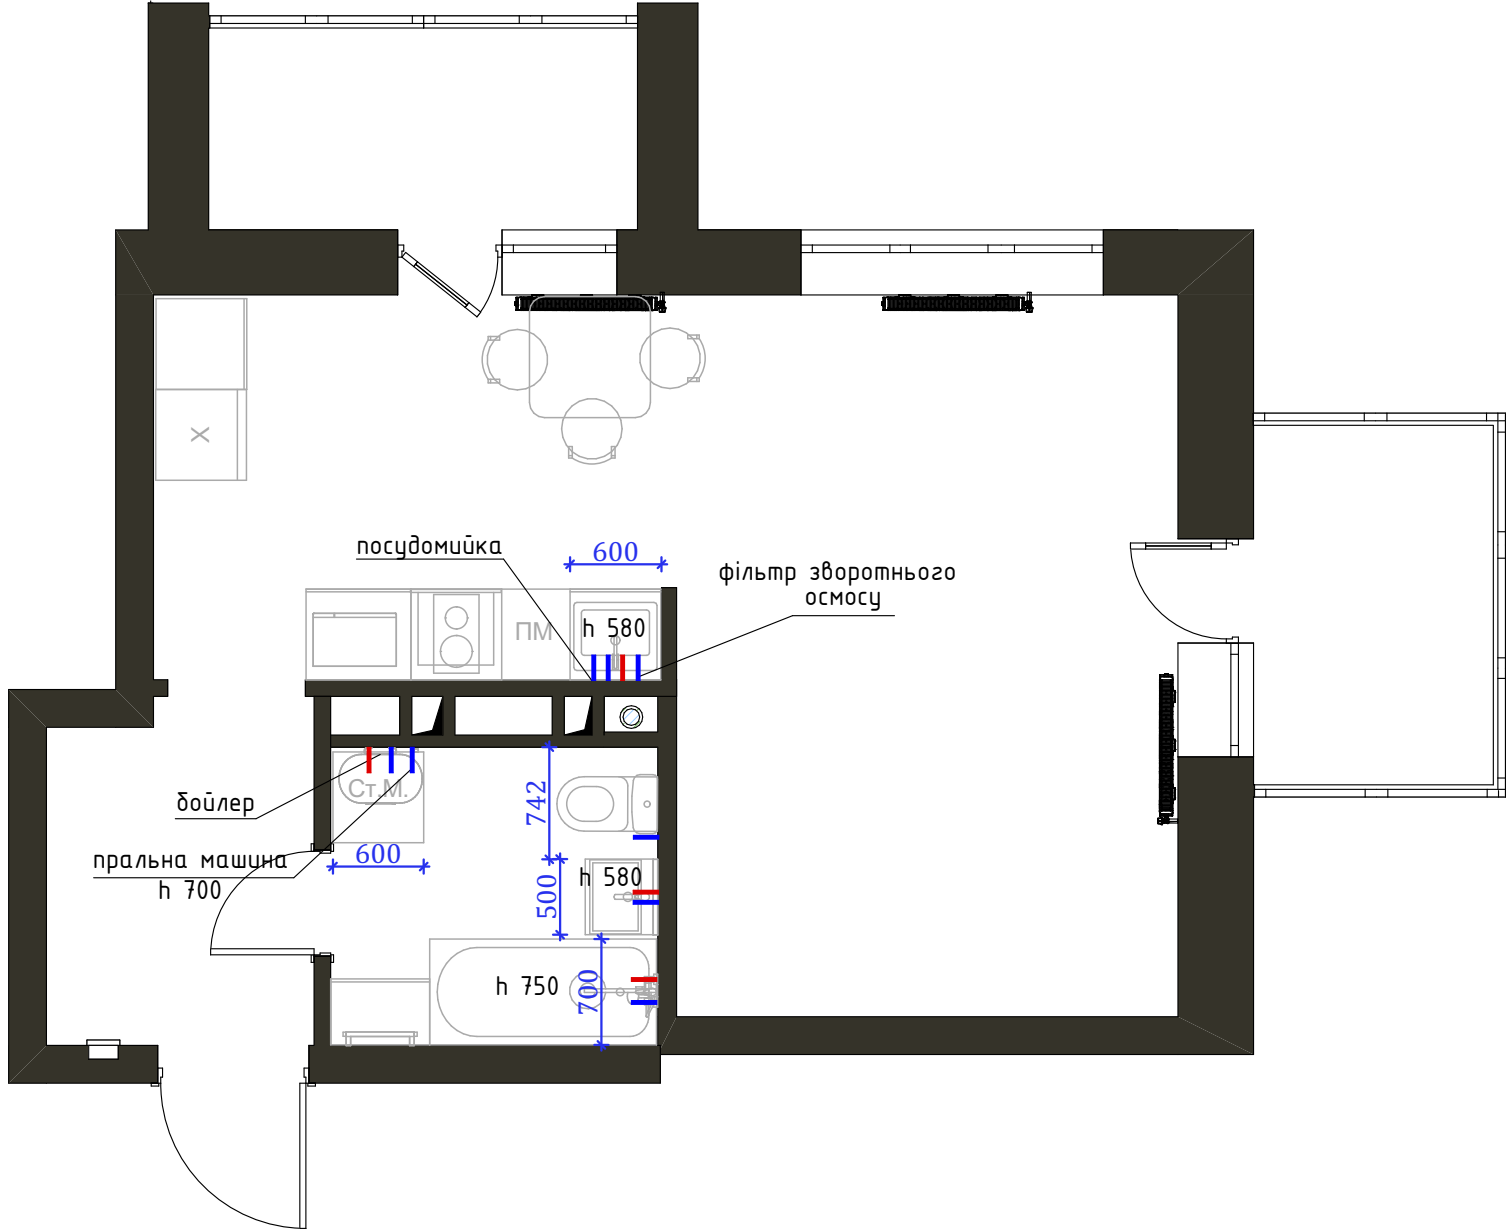

УМОВНІ ПОЗНАЧЕННЯ

- Виведення холодної води
- Виведення гарячої води

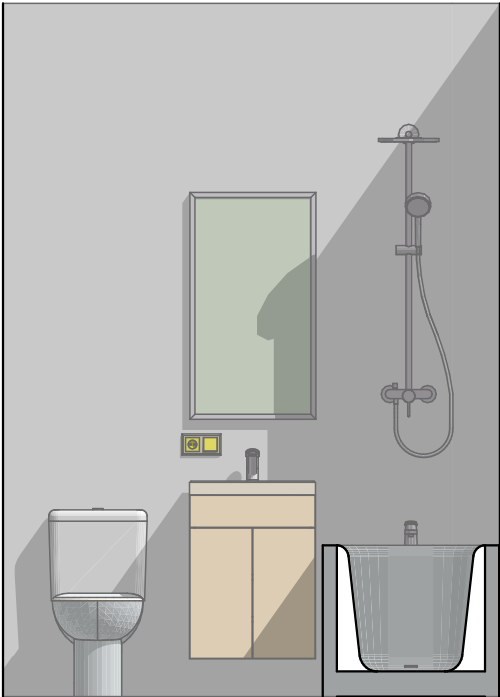


ПРИМІТКА

- прив'язки сантехнічних приладів можуть бути скориговані (залежно від обраної моделі)
- висоту монтажу водонагрівача визначити залежно від обраної моделі

Проект квартири	Дизайн-проект квартири за адресою: м.Київ вул. Тираспольська 52а		лист
		П	06
Технічна підтримка проекту: Юлій Володимирович +38067-762-74-44	План розміщення сантех.приладів	ЯDESIGNER	

План підлоги

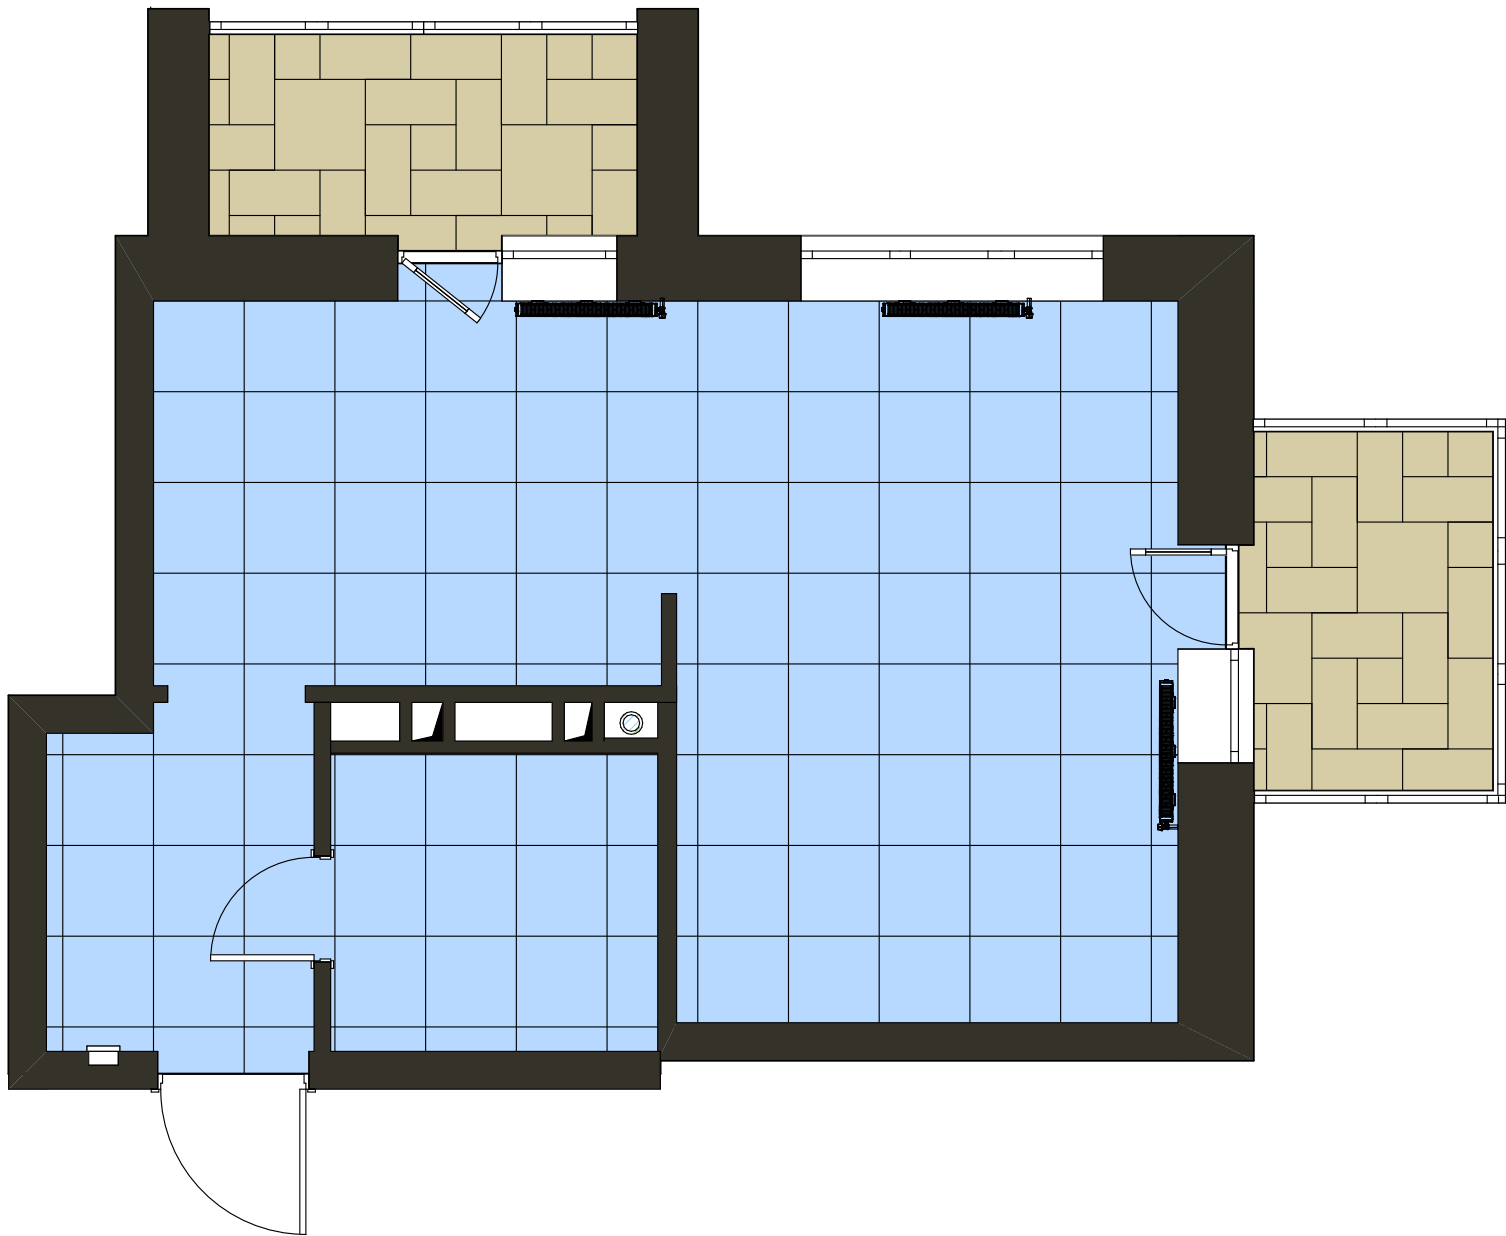


УМОВНІ ПОЗНАЧЕННЯ

Плитка для підлоги 600х600 - 33 м²




Лінолеум - 7.6 м²

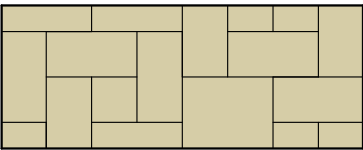


Проект квартири	Дизайн-проект квартири за адресою: м.Київ вул. Тираспольська 52а		лист
		П	07
Технічна підтримка проекту: Юлій Володимирович +38067-762-74-44	План підлоги	ЯDESIGNER	

Тепла підлога

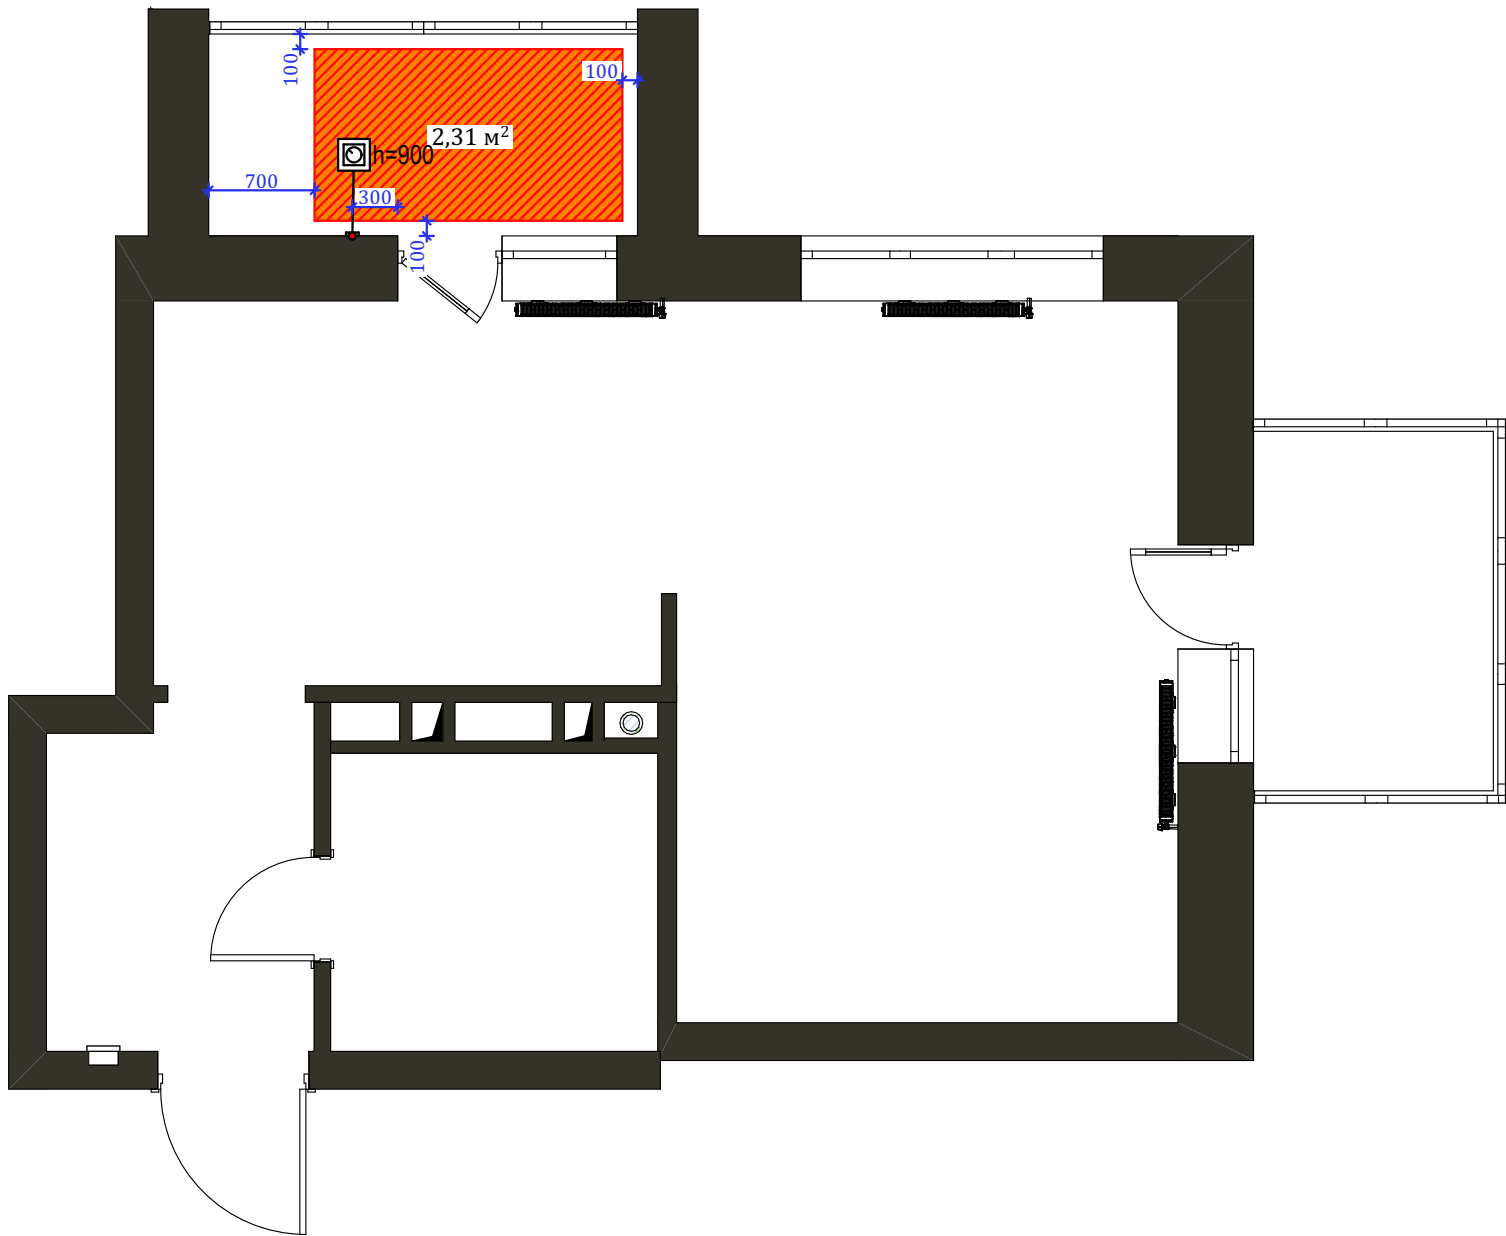

УМОВНІ ПОЗНАЧЕННЯ


 тепла підлога (мати - кабель)

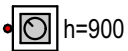 Терморегулятор (h - висота)



Проект квартири	Дизайн-проект квартири за адресою: м.Київ вул. Тираспольська 52а		Лист
		П	08
Технічна підтримка проекту: Юлій Володимирович +38067-762-74-44	Тепла підлога		

План стелі

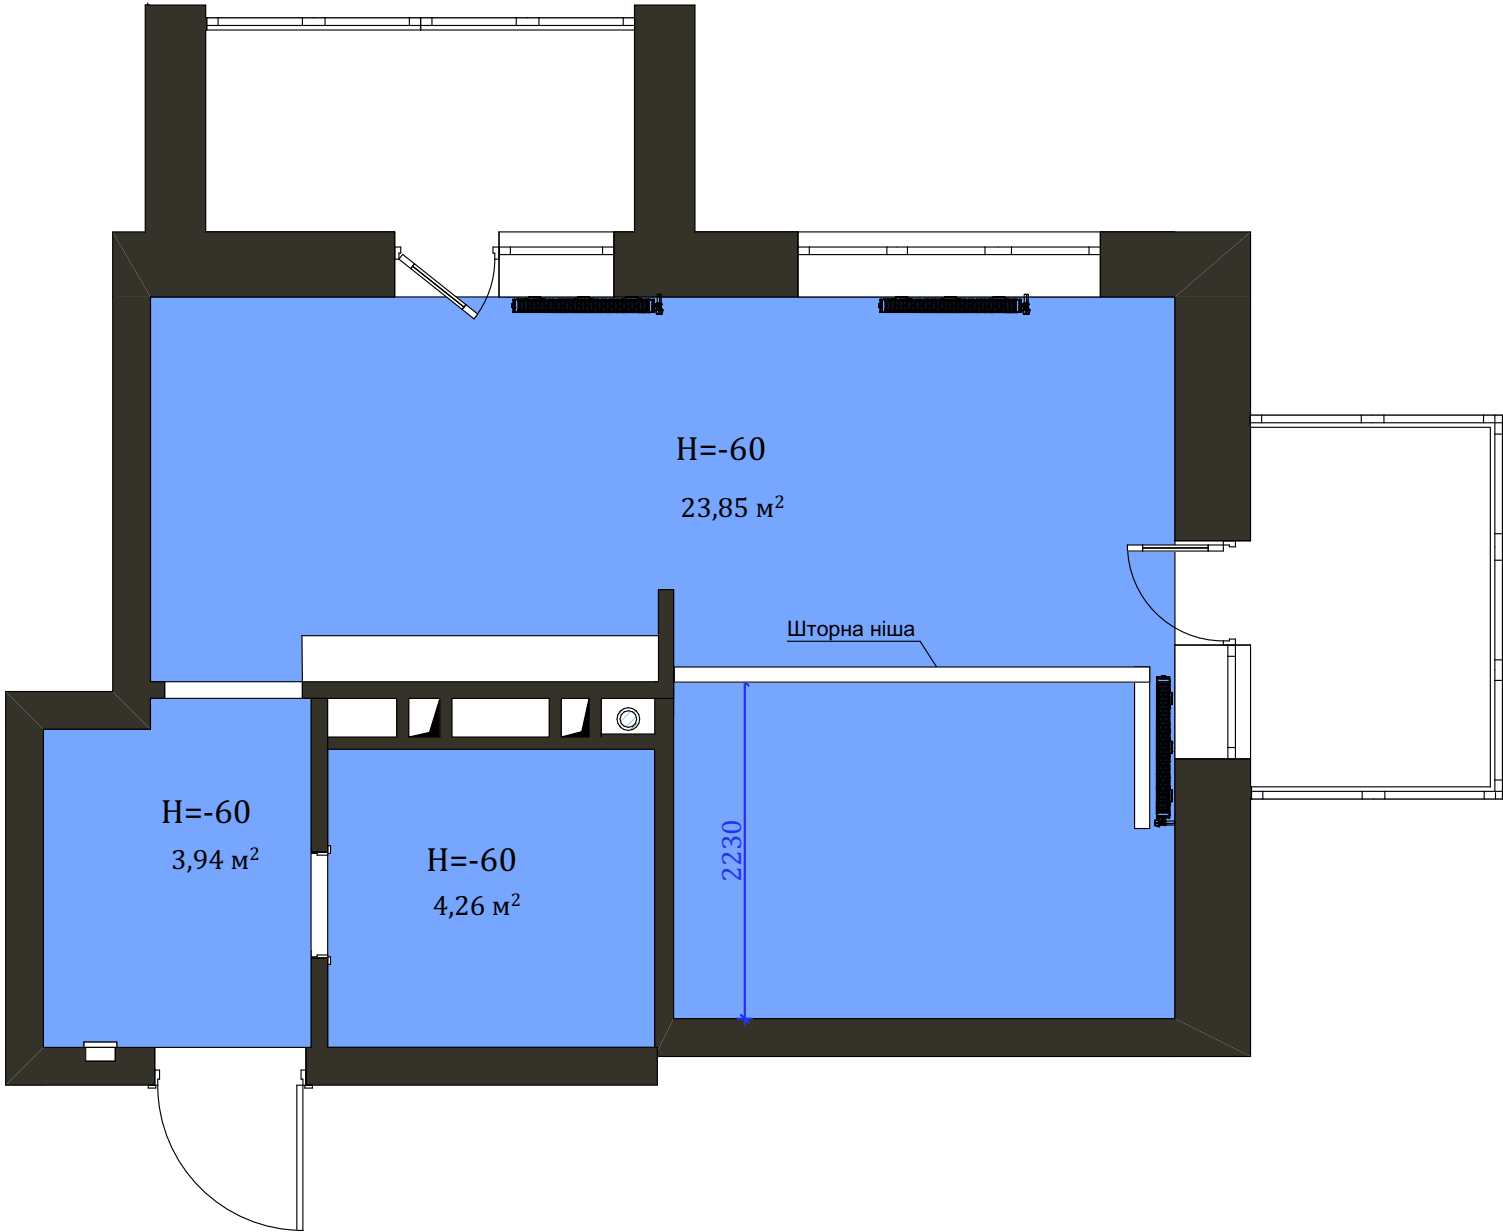

УМОВНІ ПОЗНАЧЕННЯ

Натяжна стеля
H=-60 опуск стелі

Проект квартири	Дизайн-проект квартири за адресою: м.Київ вул. Тираспольська 52а		лист
		П	09
Технічна підтримка проекту: Юлій Володимирович +38067-762-74-44	План стелі	ЯDESIGNER	

Technical drawing of a kitchen layout showing lighting and ventilation specifications. The drawing includes dimensions for various elements and labels for specific features.

Dimensions and Labels:

- Top Section:**
 - Horizontal distance: 1 113
 - Vertical distance: 668
- Left Section:**
 - Horizontal distance: 1 215
 - Vertical distance: 980
 - Horizontal distance: 2000
 - Vertical distance: 955
- Right Section:**
 - Horizontal distance: 2000
 - Horizontal distance: 550
 - Horizontal distance: 803
 - Vertical distance: 1 189
- Bottom Section:**
 - Horizontal distance: 532
 - Horizontal distance: 1 082
 - Vertical distance: 988
 - Vertical distance: 979
 - Horizontal distance: 2150
 - Horizontal distance: 227

Labels and Notes:


- підсвічування робочої поверхні h 1500
- вентилятор
- підсвітка дзеркала h 1700
- підсвітка тінювого профілю
- висоту монтажу бра визначити від виду обраної моделі

- Люстра
- Бра настінний
- Стельовий світильник
- LED підсвічування
- Виведення 220w
- Бра стельовий
- Рейковий світильник

- висоту монтажу бра визначити від виду обраної моделі

Проект квартири	Дизайн-проект квартири за адресою: м.Київ вул. Тираспольська 52а		лист
		П	10
Технічна підтримка проекту: Юлій Володимирович +38067-762-74-44	План освітлювального обладнання	ЯDESIGNER	

Прив'язка освітлювального обладнання до вимикачів

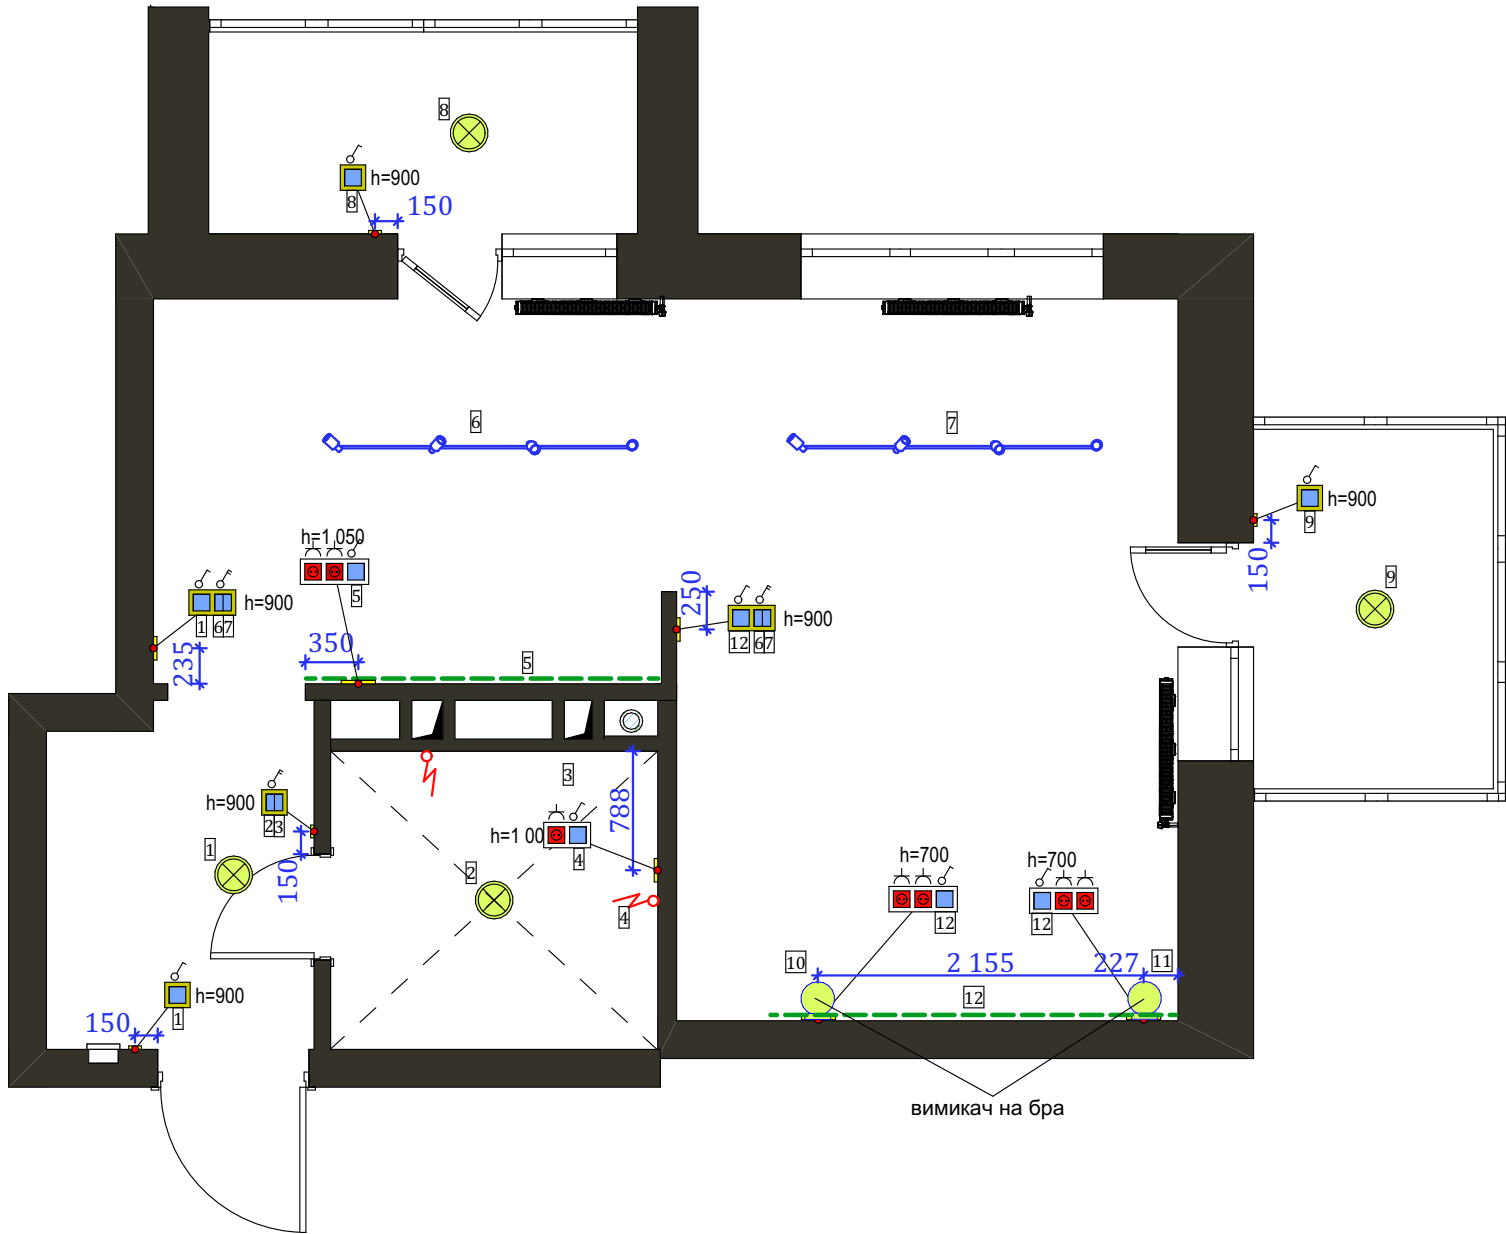

УМОВНІ ПОЗНАЧЕННЯ


- вимикач одноклавішний
- вимикач двоклавішний
- виведення 220w

ПРИМІТКИ:

- Н монтаж вимикачів від чистої підлоги 900мм (центр)
- Усі розміри можуть бути скориговані за місцем
- Див. разом із листами (розетки)

Проект квартири	Дизайн-проект квартири за адресою: м.Київ вул. Тираспольська 52а	Лист	11
		П	
Технічна підтримка проекту: Юлій Володимирович +38067-762-74-44	Прив'язка освітлювального обладнання до вимикачів	ЯDESIGNER	

План розеток

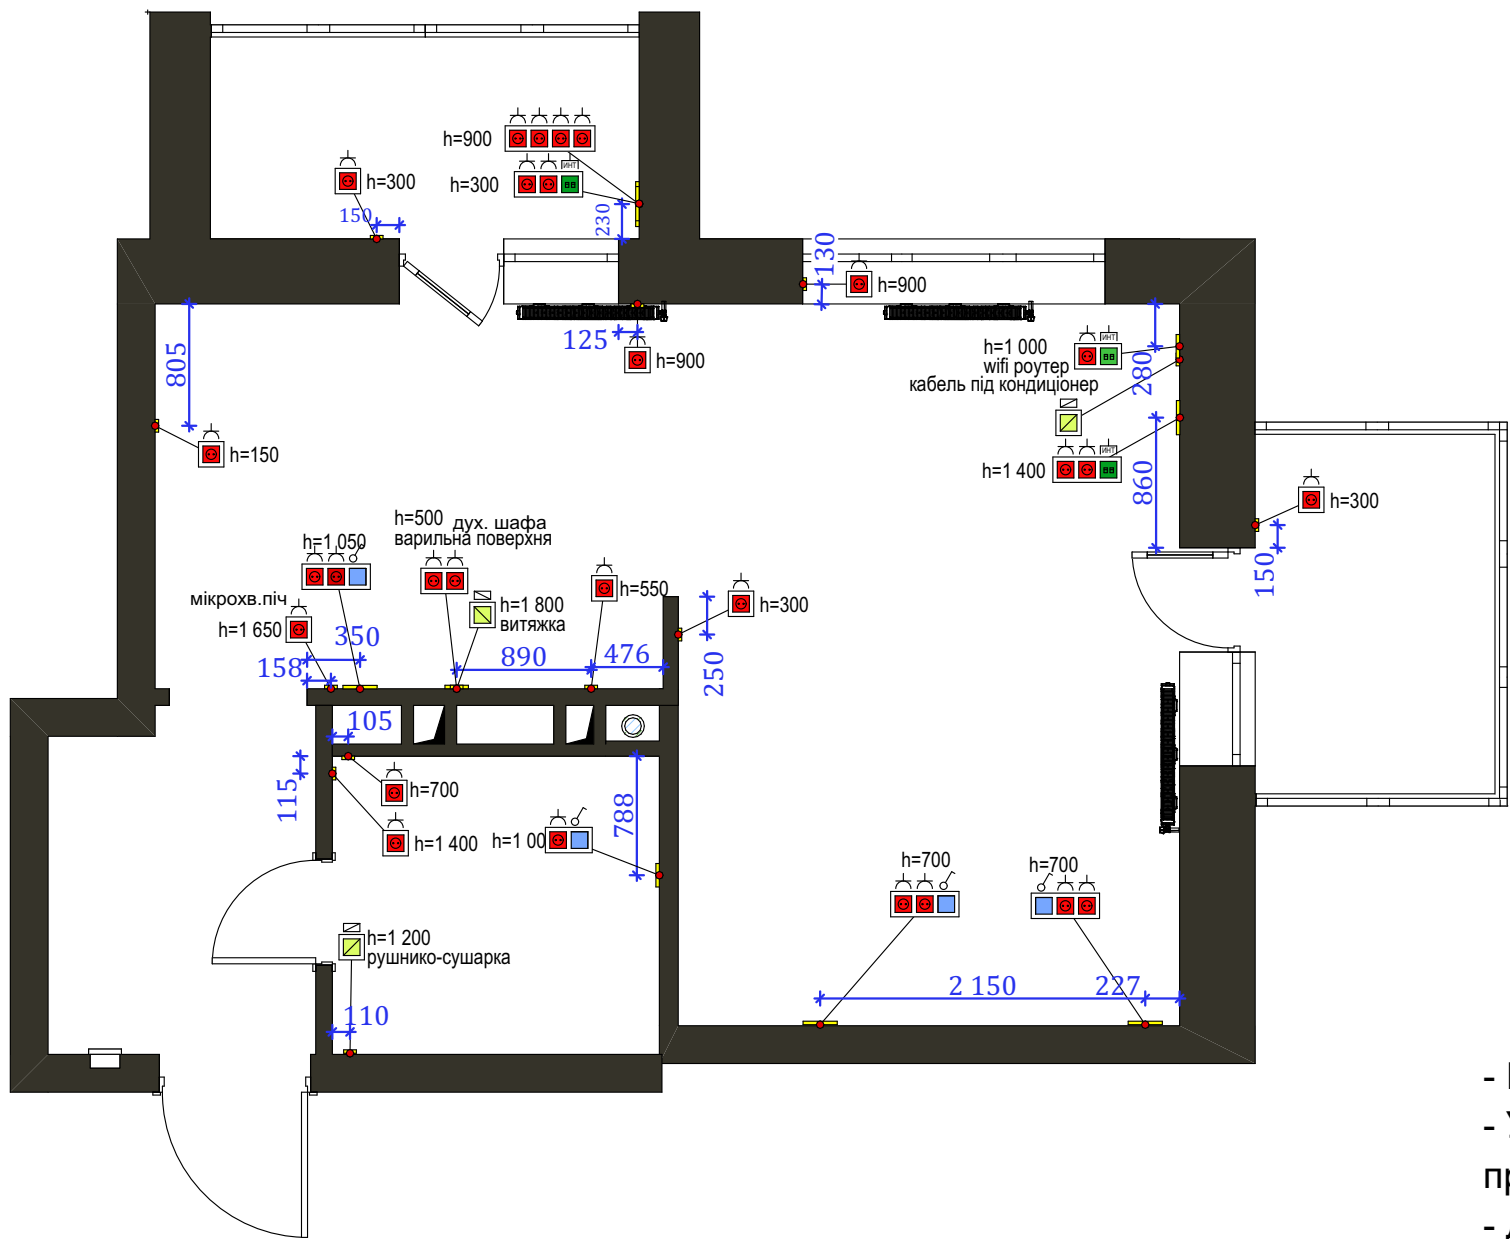

УМОВНІ ПОЗНАЧЕННЯ


-  розетка штепсельна 220 Вт
-  интернет розетка
-  виведення електричне 220 Вт

ПРИМІТКА

- Н вказана від чистої підлоги
- Усі розміри можуть бути скориговані в процесі монтажу
- Дивитись разом із листом (прив'язка вимикачів)
- Н висоту розетки під сушки для рушників визначити за місцем (відповідно до обраної моделі)

Проект квартири	Дизайн-проект квартири за адресою: м.Київ вул. Тираспольська 52а	лист	
		П	12
Технічна підтримка проекту: Юлій Володимирович +38067-762-74-44	План розеток		

Кондиціонери

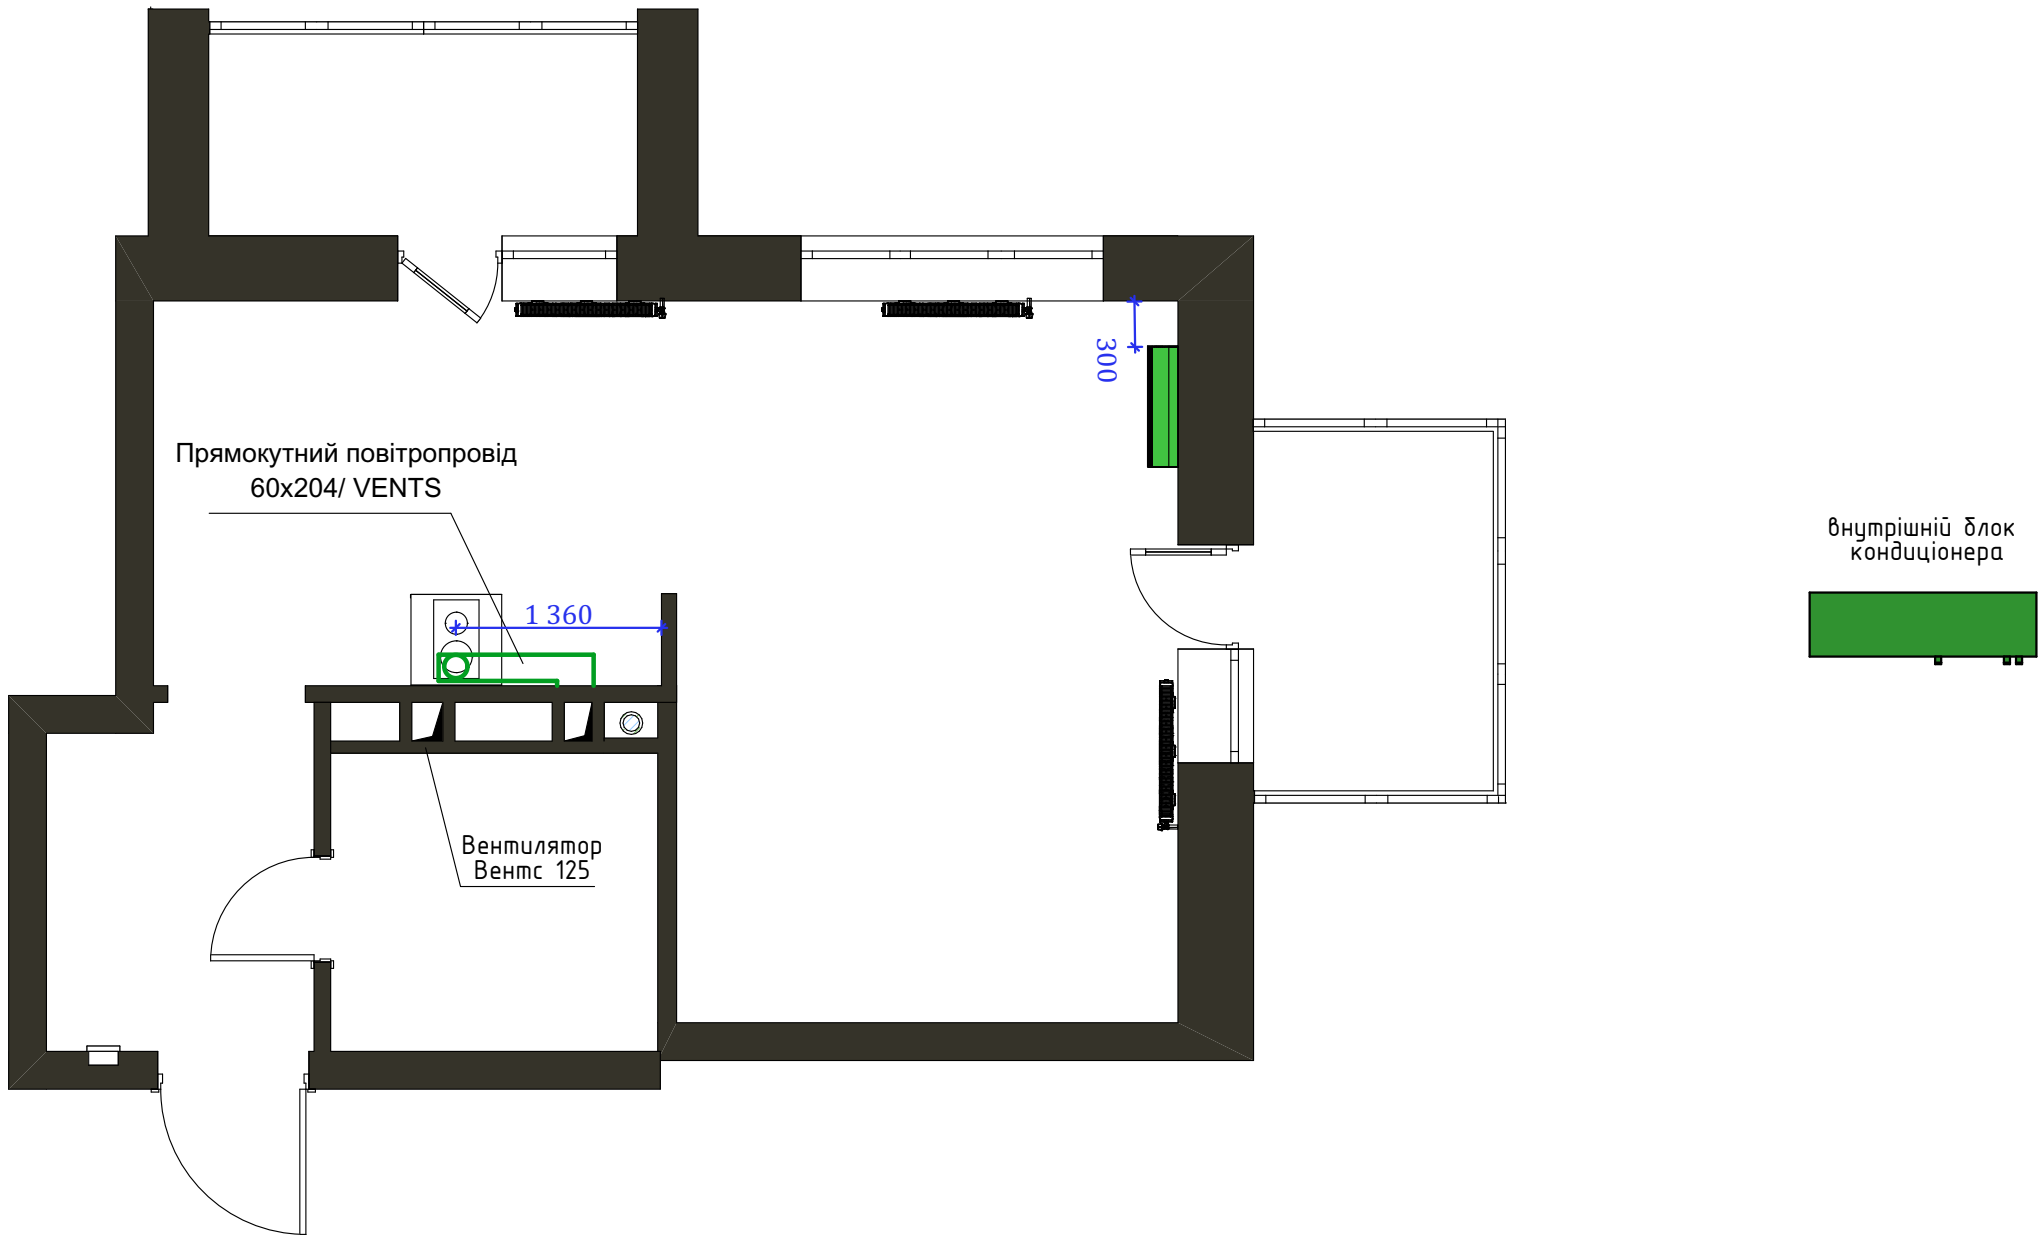

ПРИМІТКА

- при монтажі траси кондиціонера, враховувати
опуск стелі (див. План стелі)

Проект квартири	Дизайн-проект квартири за адресою: м.Київ вул. Тираспольська 52а		лист
		П	13
Технічна підтримка проекту: Юлій Володимирович +38067-762-74-44	Кондиціонери	ЯDESIGNER	

