



Дизайн-проект
W-Garage - Дизель сервіс
Одеса


Согласовано				
		Взам. №		
		Підпис та дата		
		Ідент. № подл.		

Список аркушів		
№	Найменування аркуша	Приміт.
0	Титулка	
1	Список листів	
2	План обмірів	
3	План демонтажу	
4	Зд схема демонтажу	
5	План монтажу	
6	Зд схема монтажу	
7	Обмірний план після монтажу	
8	План меблів	
9	План дверних отворів, вентиляції та кондиціювання	
10	План підлоги	
11	План електрики	
12	План стелі	
13	План освітлення	
14	План груп освітлення	
15	План отделки	
16	Схема розгортки	
17	Розгортки зони рецепція	
18	Розгортки складу	

Список аркушів		
№	Найменування аркуша	Приміт.
19	Зд схема меблів	
20	Візуалізації	
21	Візуалізації	
22	Візуалізації	
23	Візуалізації	
24	Візуалізації	
25	Візуалізації	
26	Візуалізації	
27	Візуалізації	
28	Завдання на меблі Стелаж	
29	Завдання на меблі шафа	
30	Завдання на меблі рецепція	
31	Завдання на меблі Панель	
32	Завдання на меблі полочки за зоною рецепції	

						№					
						W-Garage-дизель сервіс Одеса					
						Дизайн- проект W-Garage-дизель сервіс		Стадія	Аркуш	Аркушів	
Зміна	Кіл-сть	Аркуш	№ док.	Підпис	Дата			Статус проекту	1		
Керівник								Список листів		А. Корольова	
ГАП											
ГП											
Креслив											
Перевірів											

План обмірів М 1 : 35

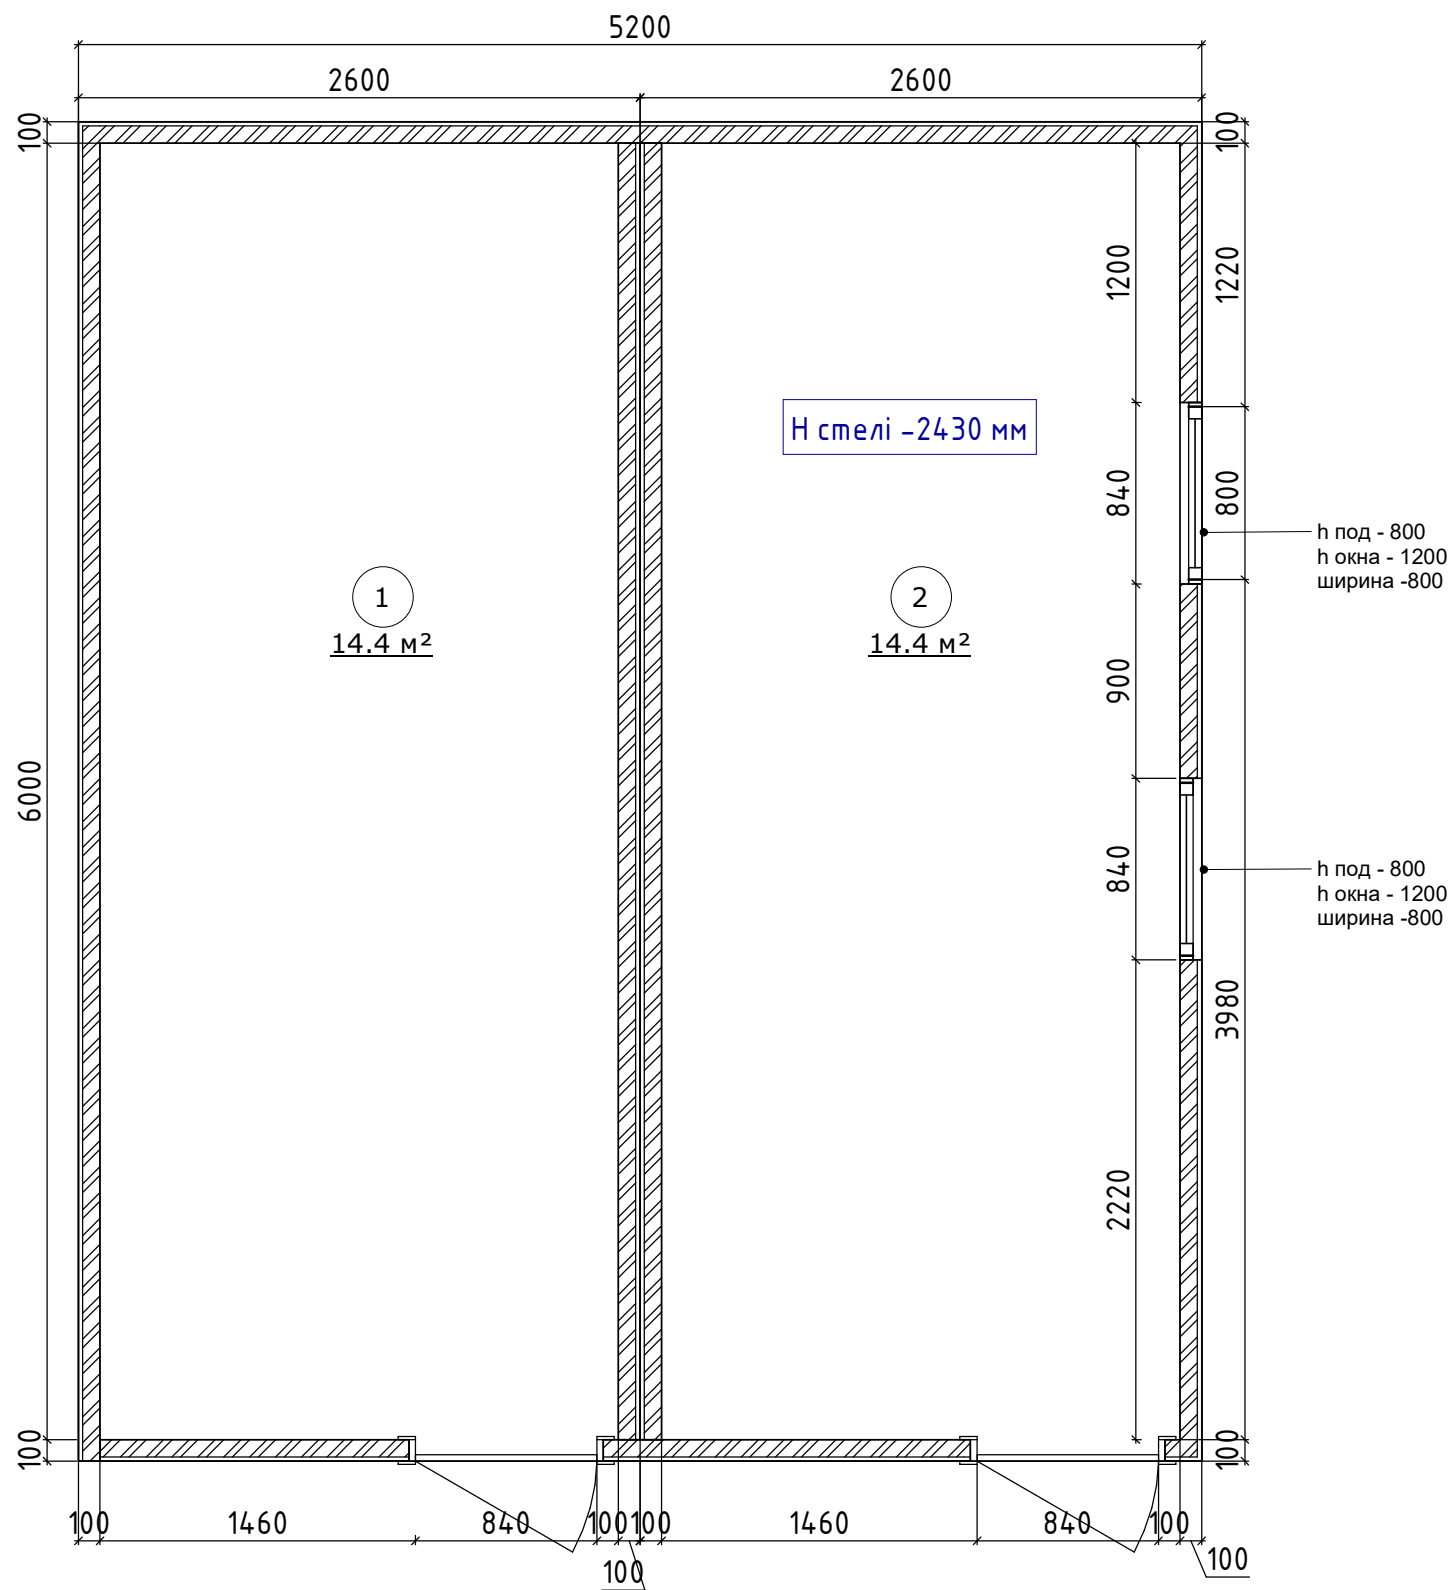

На ділянці розміщено два металеві контейнери типу (20 футові), встановлені поруч.
У подальшому передбачається об'єднання контейнерів у єдину конструкцію з облаштуванням офісного приміщення та зони ресепшену.

Технічне завдання:
Виконати об'єднання двох металевих морських контейнерів типу (20 футові) (6,1×2,6×2,6 м) в єдину модульну конструкцію.

- Вимоги:**
- 1. Контейнери стикуються по довгій стороні з точним суміщенням несучих рам.
 - 2. Виконати проріз та посилення отвору в місці з'єднання.
 - 3. Забезпечити жорсткість конструкції та герметичність шва.
 - 4. Підготувати основу для подальшого оздоблення (зовнішнього та внутрішнього).

Примітки:
- всі розміри уточнити за місцем
- висотні позначки вказані щодо чорнової підлоги

Експлікація приміщень		
№	Найменування	Площа
1	Складське приміщення	14.4 м ²
2	Складське приміщення 2	14.4 м ²
Общая площадь		28.8 м ²


Умовні позначення

Металева конструкція

Гіпсокартон

						№				
						W-Garage-дизель сервіс Одеса				
Зміна	Кіл-сть	Аркуш	№ док.	Підпис	Дата	Дизайн- проект W-Garage-дизель сервіс	Стадія	Аркуш	Аркушів	
Керівник							Статус проекту	2		
ГАП							План обмірів			А. Корольова
ГП										
Креслив						План обмірів			А. Корольова	
Перевірив										

План демонтажу М 1 : 30

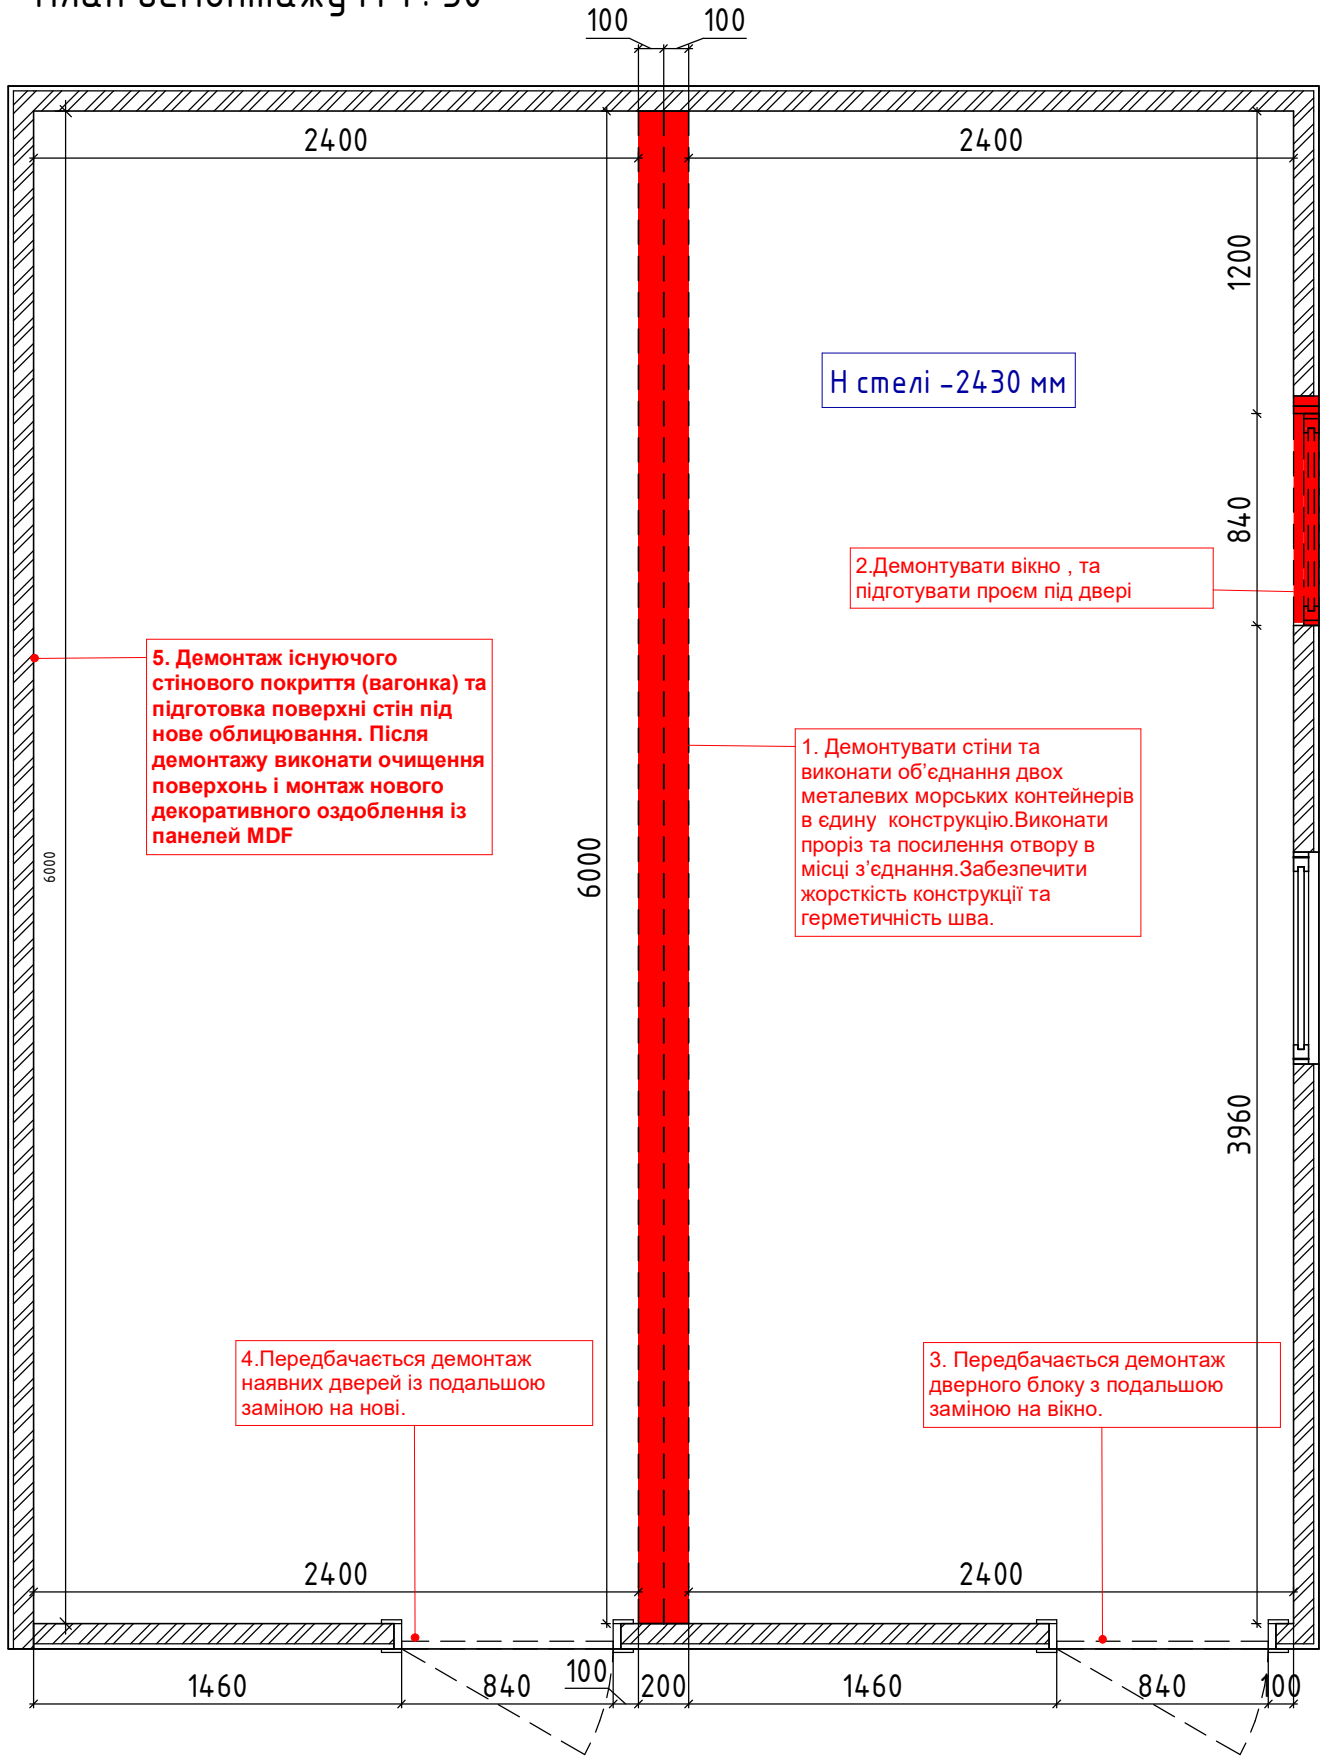

На ділянці розміщено два металеві контейнери типу 20 футів, встановлені поруч. У подальшому передбачається об'єднання контейнерів у єдину конструкцію з облаштуванням офісного-складського приміщення та зони ресепшену.

Технічне завдання:


Виконати об'єднання двох металевих морських контейнерів типу 20 футів в єдину модульну конструкцію.

- Контейнери стикаються по довгій стороні з точним суміщенням несучих рам. Виконати проріз та посилення отвору в місці з'єднання. Забезпечити жорсткість конструкції та герметичність шва. Підготувати основу для подальшого оздоблення (зовнішнього та внутрішнього).
- Демонтаж вікна відмічено на плані, та підготувати проєм під двері, зробити підсилення.
- Демонтаж дверного блоку з подальшою заміною на вікно, підсилення отвору та утеплення простору між рамкою і внутрішньою обшивкою.
- Передбачається демонтаж існуючої дверного блоку, збільшення отвору під нові двері.
- Передбачається демонтаж існуючого стінового покриття (вагонка) та підготовка поверхні стін під нове облицювання. Після демонтажу виконати очищення поверхонь і монтаж нового декоративного оздоблення із гіпсокартону чи панелей MDF відповідно до проектного рішення.

Примітки:

- всі розміри уточнити за місцем
- висотні позначки вказані щодо чорнової підлоги
- всі розміри наведені в міліметрах.
- дизайнер не несе відповідальності за будівельні роботи та цілісність конструкції.

Умовні позначення

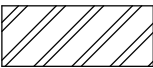


Металева конструкція



Демонтаж

Специфікація стін демонтажу		
Тип	Площа	Довжина
Метал. каркаса, обшитого профілюваними сталевими листами 100 мм	30.09 м ²	12.0 м
Общий итог	30.09 м ²	12.0 м

						№			
						W-Garage-дизель сервіс Одеса			
Зміна	Кіл-сть	Аркуш	№ док.	Підпис	Дата	Дизайн- проект W-Garage-дизель сервіс	Стадія	Аркуш	Аркушів
Керівник							Статус проекту	3	
ГАП							План демонтажу		
ГП									
Креслив									
Перевірів						План демонтажу			А. Корольова

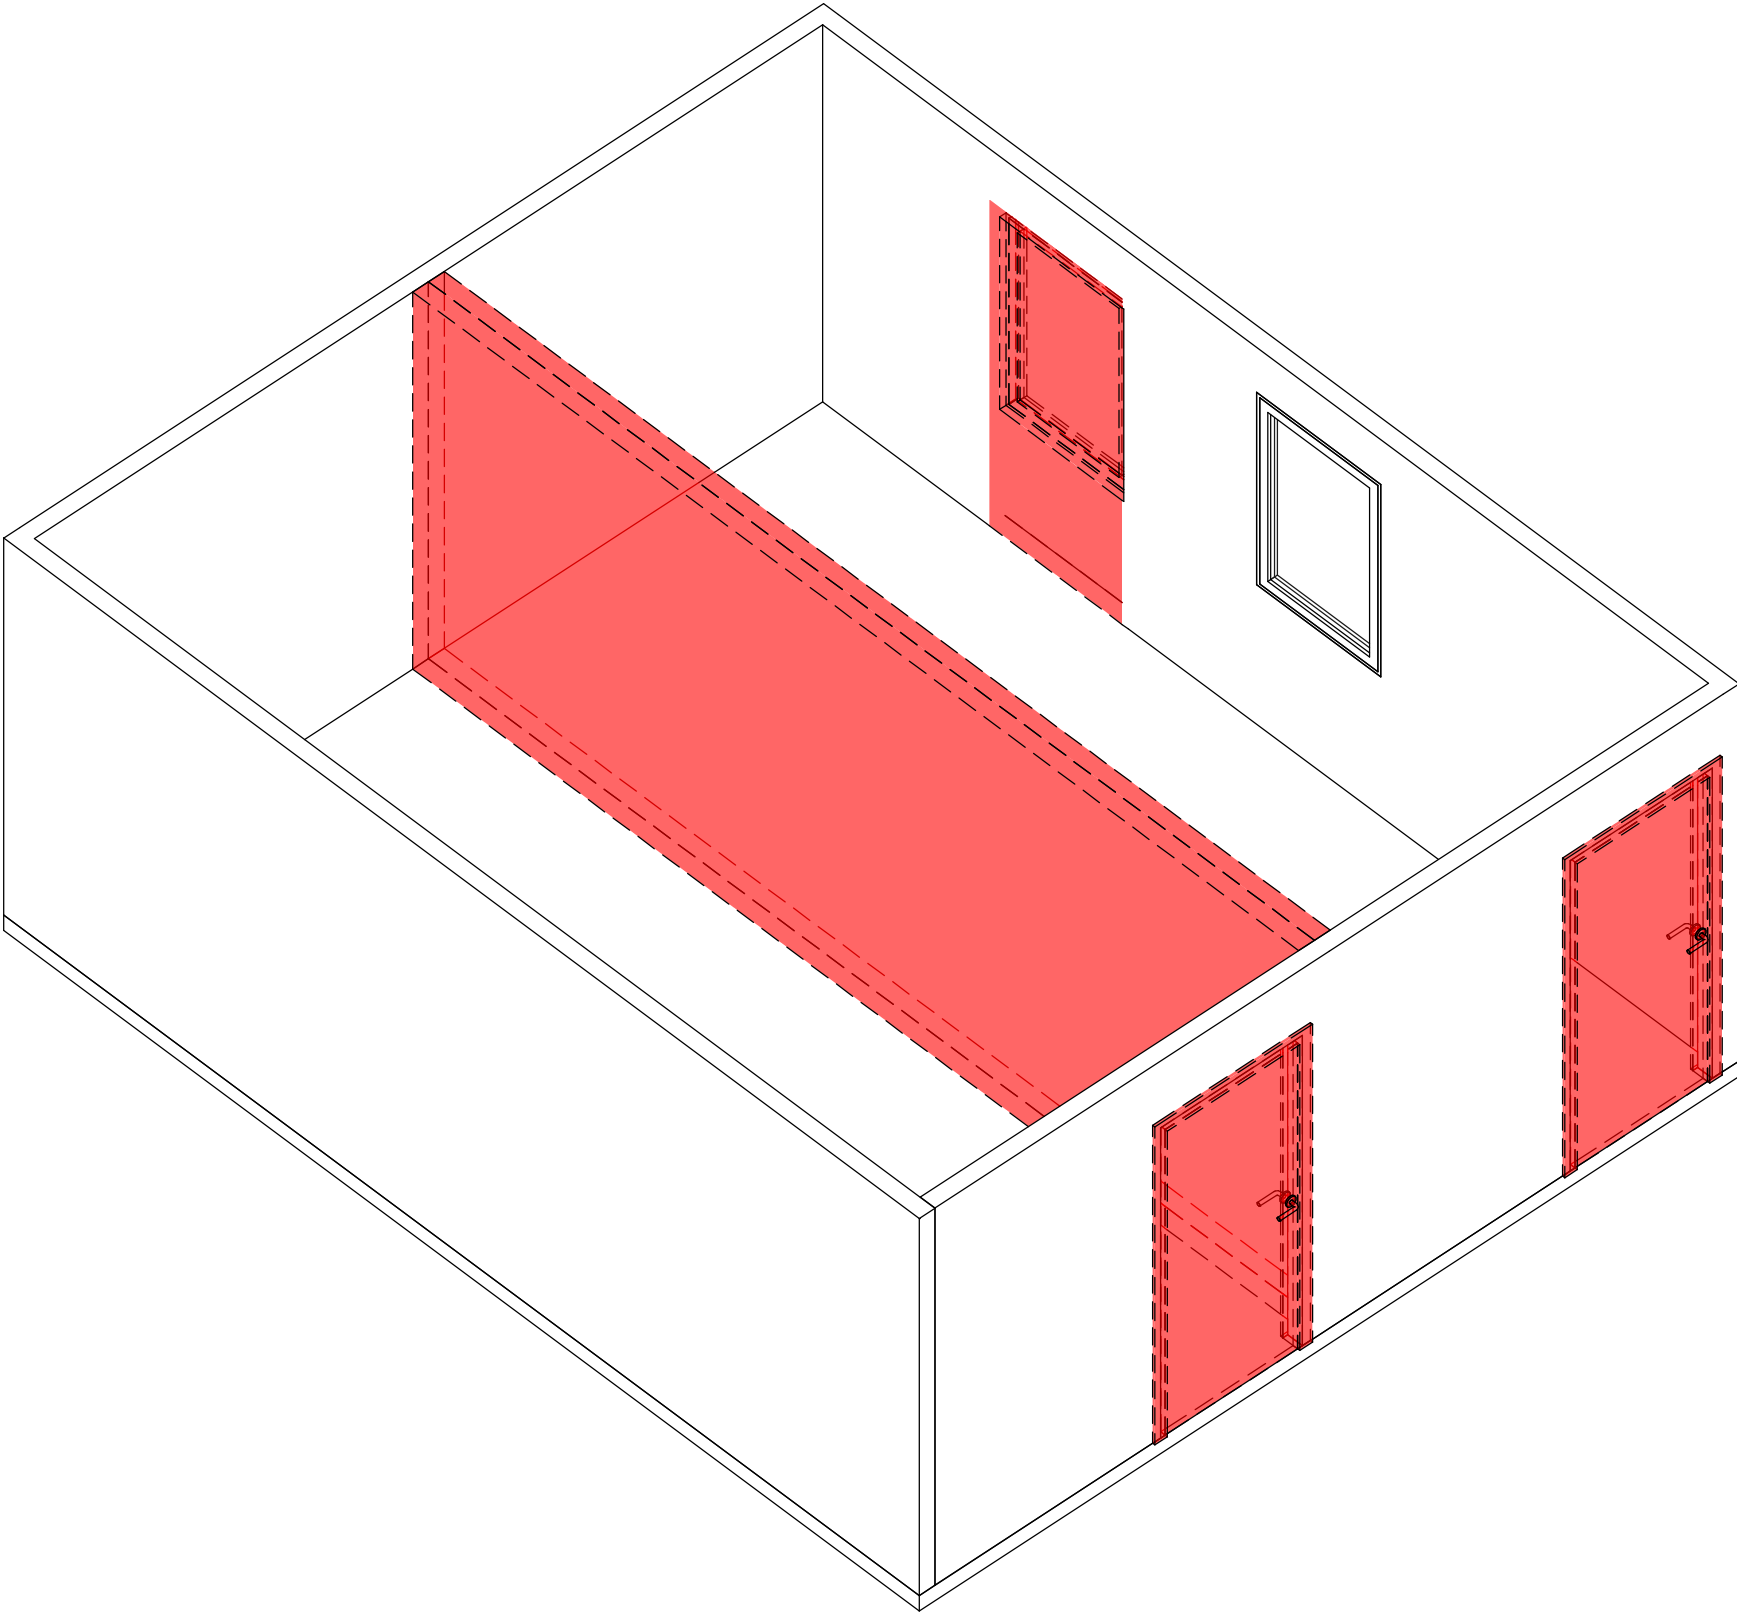


		Підпись	Дата	W-Garage-дизель сервіс- Одеса		Лист
Кресляр			03/19/20			4
Перевірив			03/19/20			

Согласовано

Взам. №

Підпис та дата

Ідент. № подл.

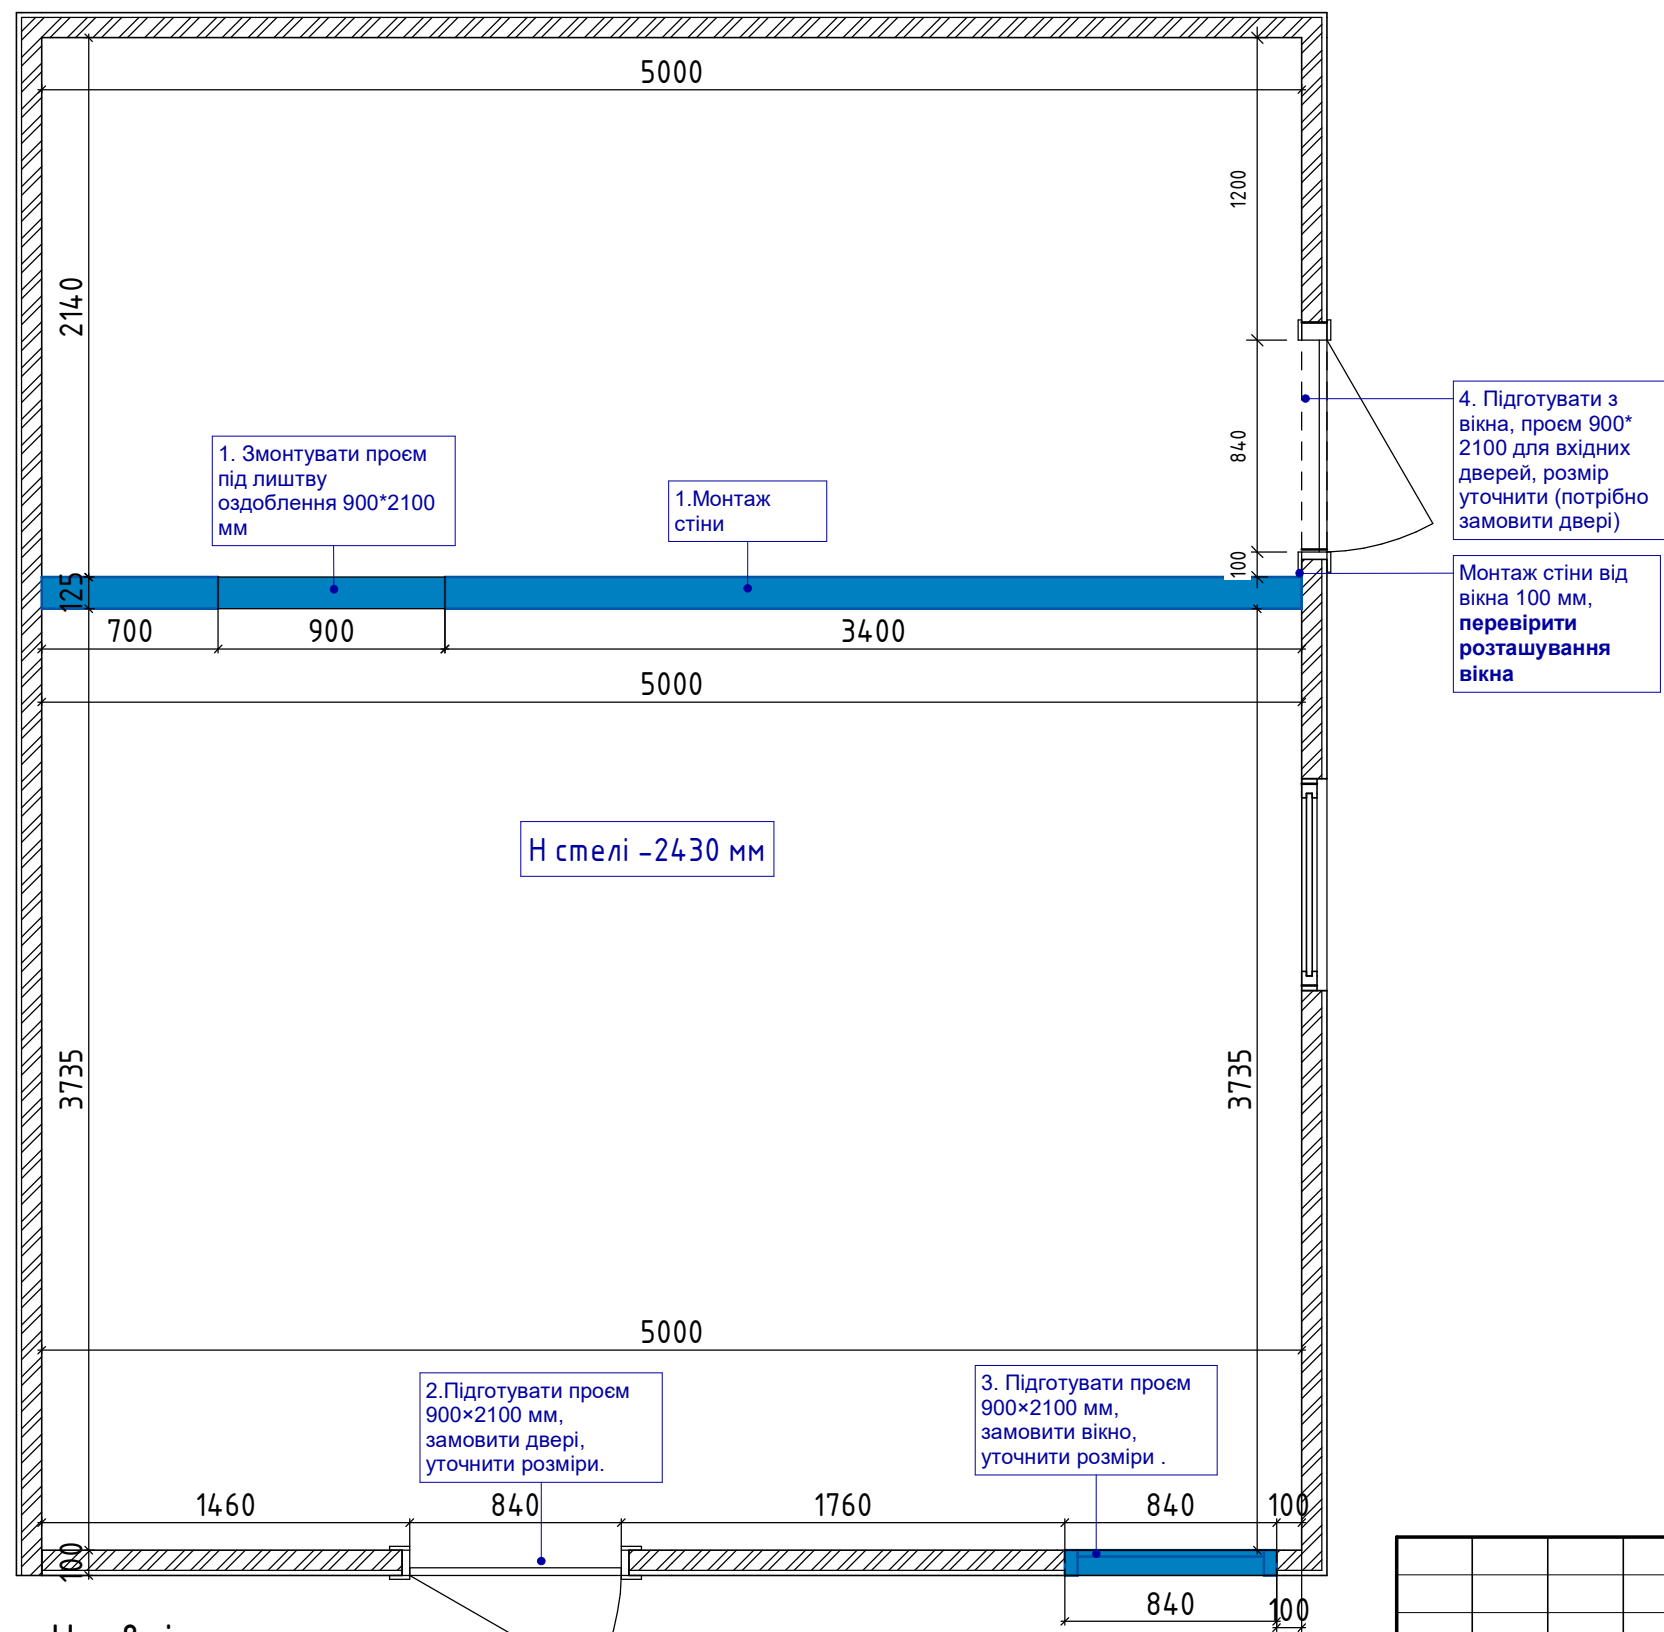

Умовні позначення



Металева конструкція



Монтаж стіни стіни з гіпсокартону

Технічне завдання:

- Виконати монтаж стіни з підготовкою дверного проєму під лиштву згідно з планом.
- Підготувати проєм під вхідні двері та замовити двері відповідно до уточнених розмірів.
- Підготувати проєм під вікно та замовити вікно до уточнених розмірів.
- Підготувати двері зі сторони складського приміщення.

Примітки:

- все розміри уточнити за місцем
- висотні позначки вказані щодо чорнової підлоги
- всі розміри наведені в міліметрах

Специфікація стін монтажу

Тип	Площа	Довжина
Вікно 1,96	1.63 м ²	0.8 м
Гіпсокартон -125мм	10.26 м ²	5.1 м
Общий итог	11.89 м ²	5.9 м


№

W-Garage-дизель сервіс Одеса

Дизайн- проект
W-Garage-дизель сервіс


Стадія
Статус проекту
5
А. Корольова

План монтажу

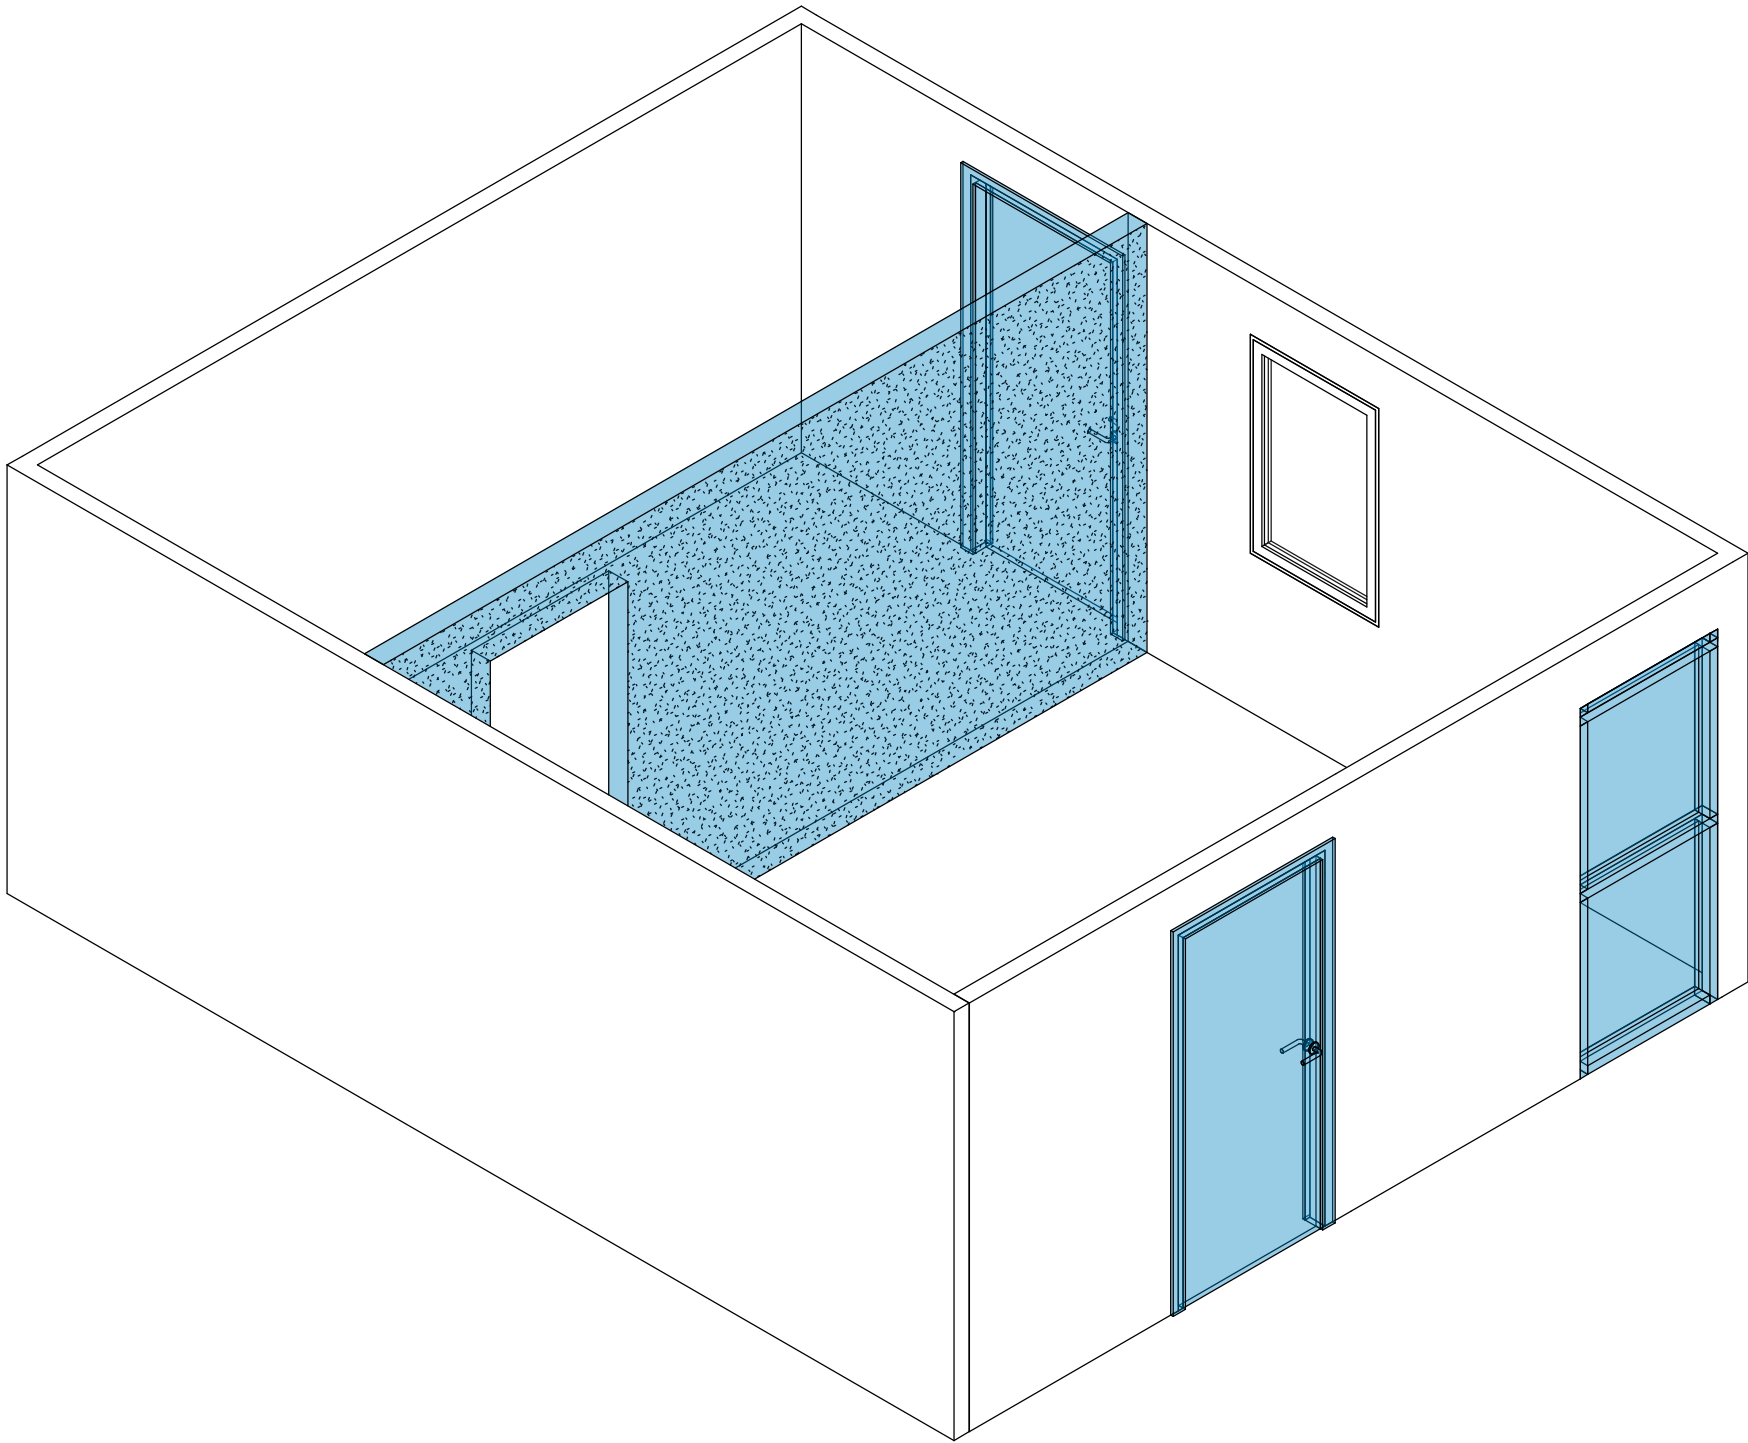



		Підпись	Дата	W-Garage-дизель сервіс- Одеса		Лист
Кресляр			03/19/20			
Перевірив			03/19/20			6

04 Обмірний план після монтажу

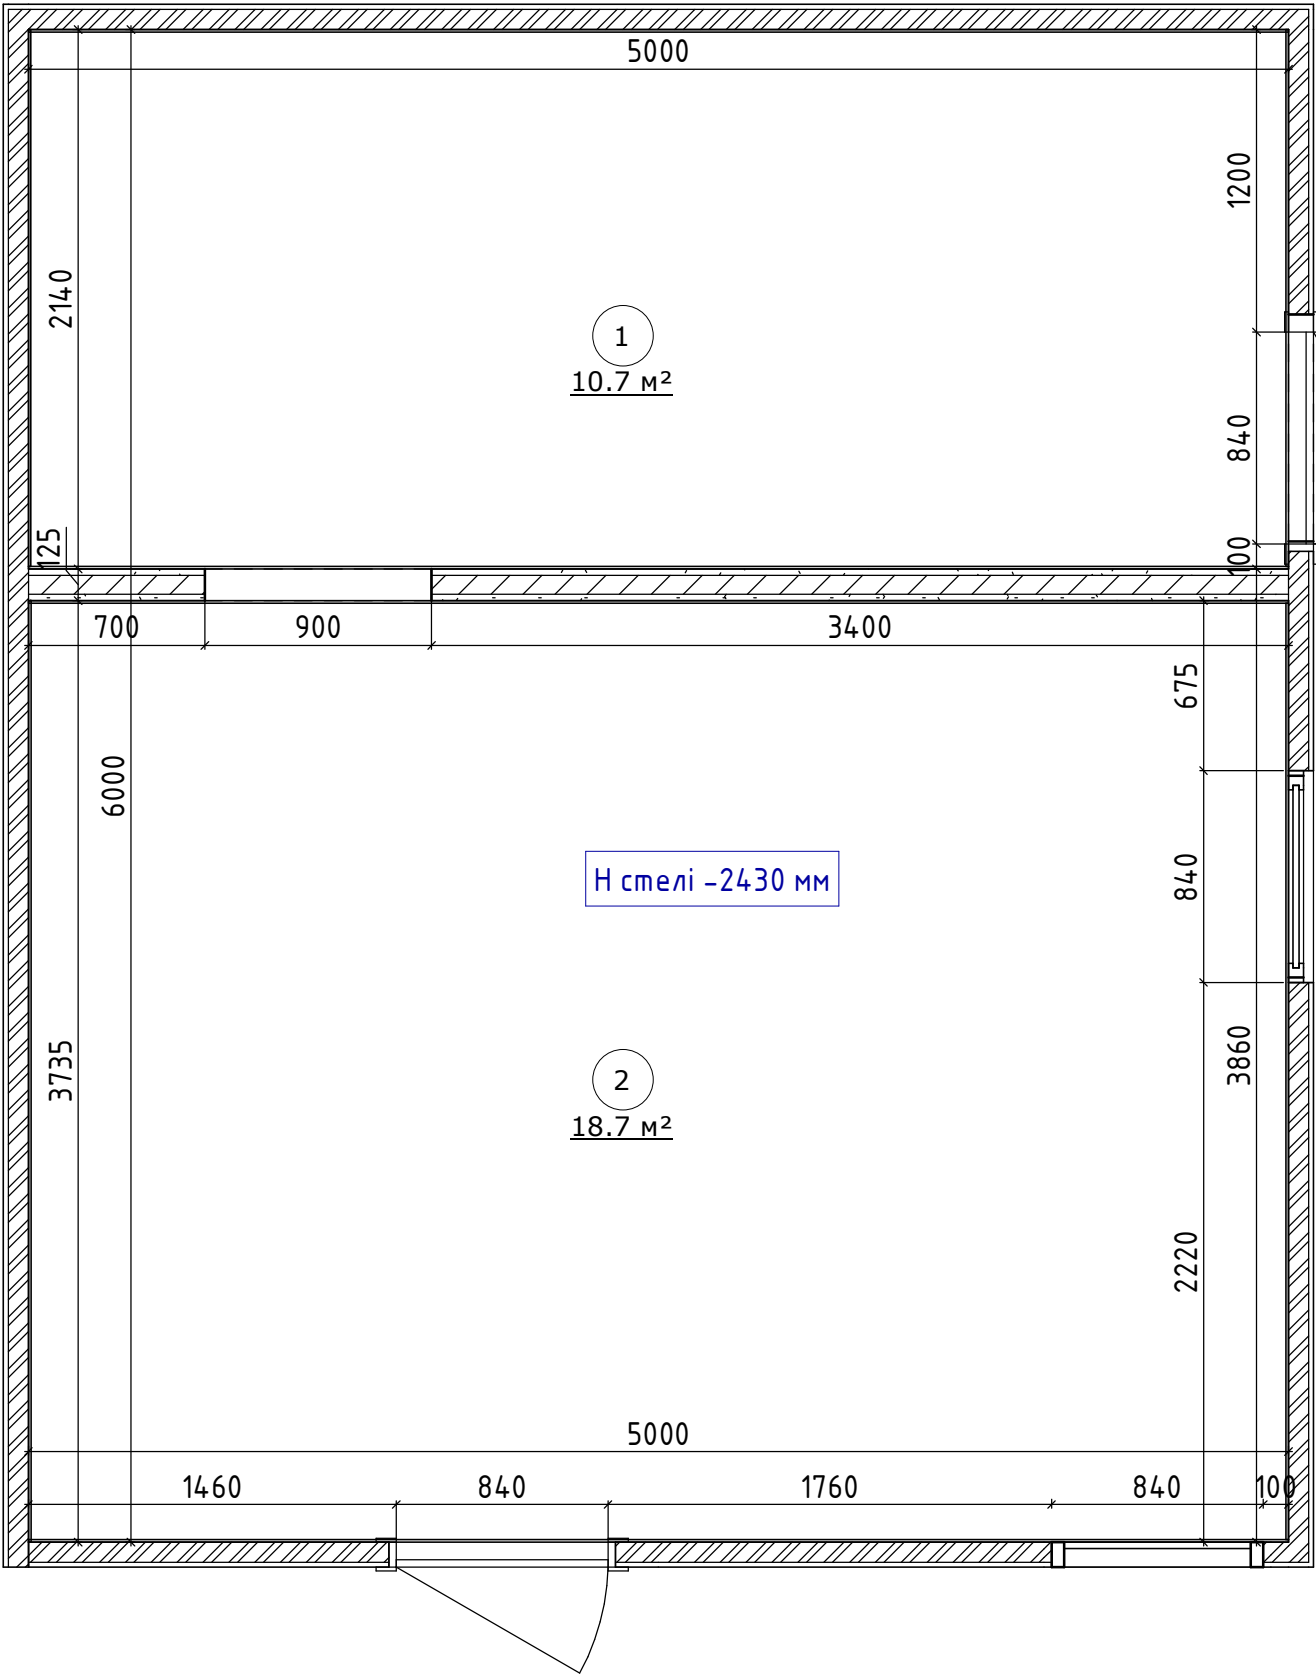

Експлікація приміщень		
№	Найменування	Площа
1	Складське приміщення	10.7 м ²
2	Зона Рецепція	18.7 м ²
Общая площадь		29.4 м ²


Умовні позначення

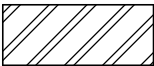 - Металева конструкція
- Гіпсокартон

Примітки:
- всі розміри уточнити за місцем
- висотні позначки вказані щодо чорнової підлоги

						№			
						W-Garage-дизель сервіс Одеса			
Зміна	Кіл-сть	Аркуш	№ док.	Підпис	Дата	Дизайн- проект W-Garage-дизель сервіс	Стадія	Аркуш	Аркушів
Керівник							Статус проекту	7	
ГАП							А. Корольова		
ГПП									
Креслив						Обмірний план після монтажу			А. Корольова
Перевірів									

План меблів М 1 : 30

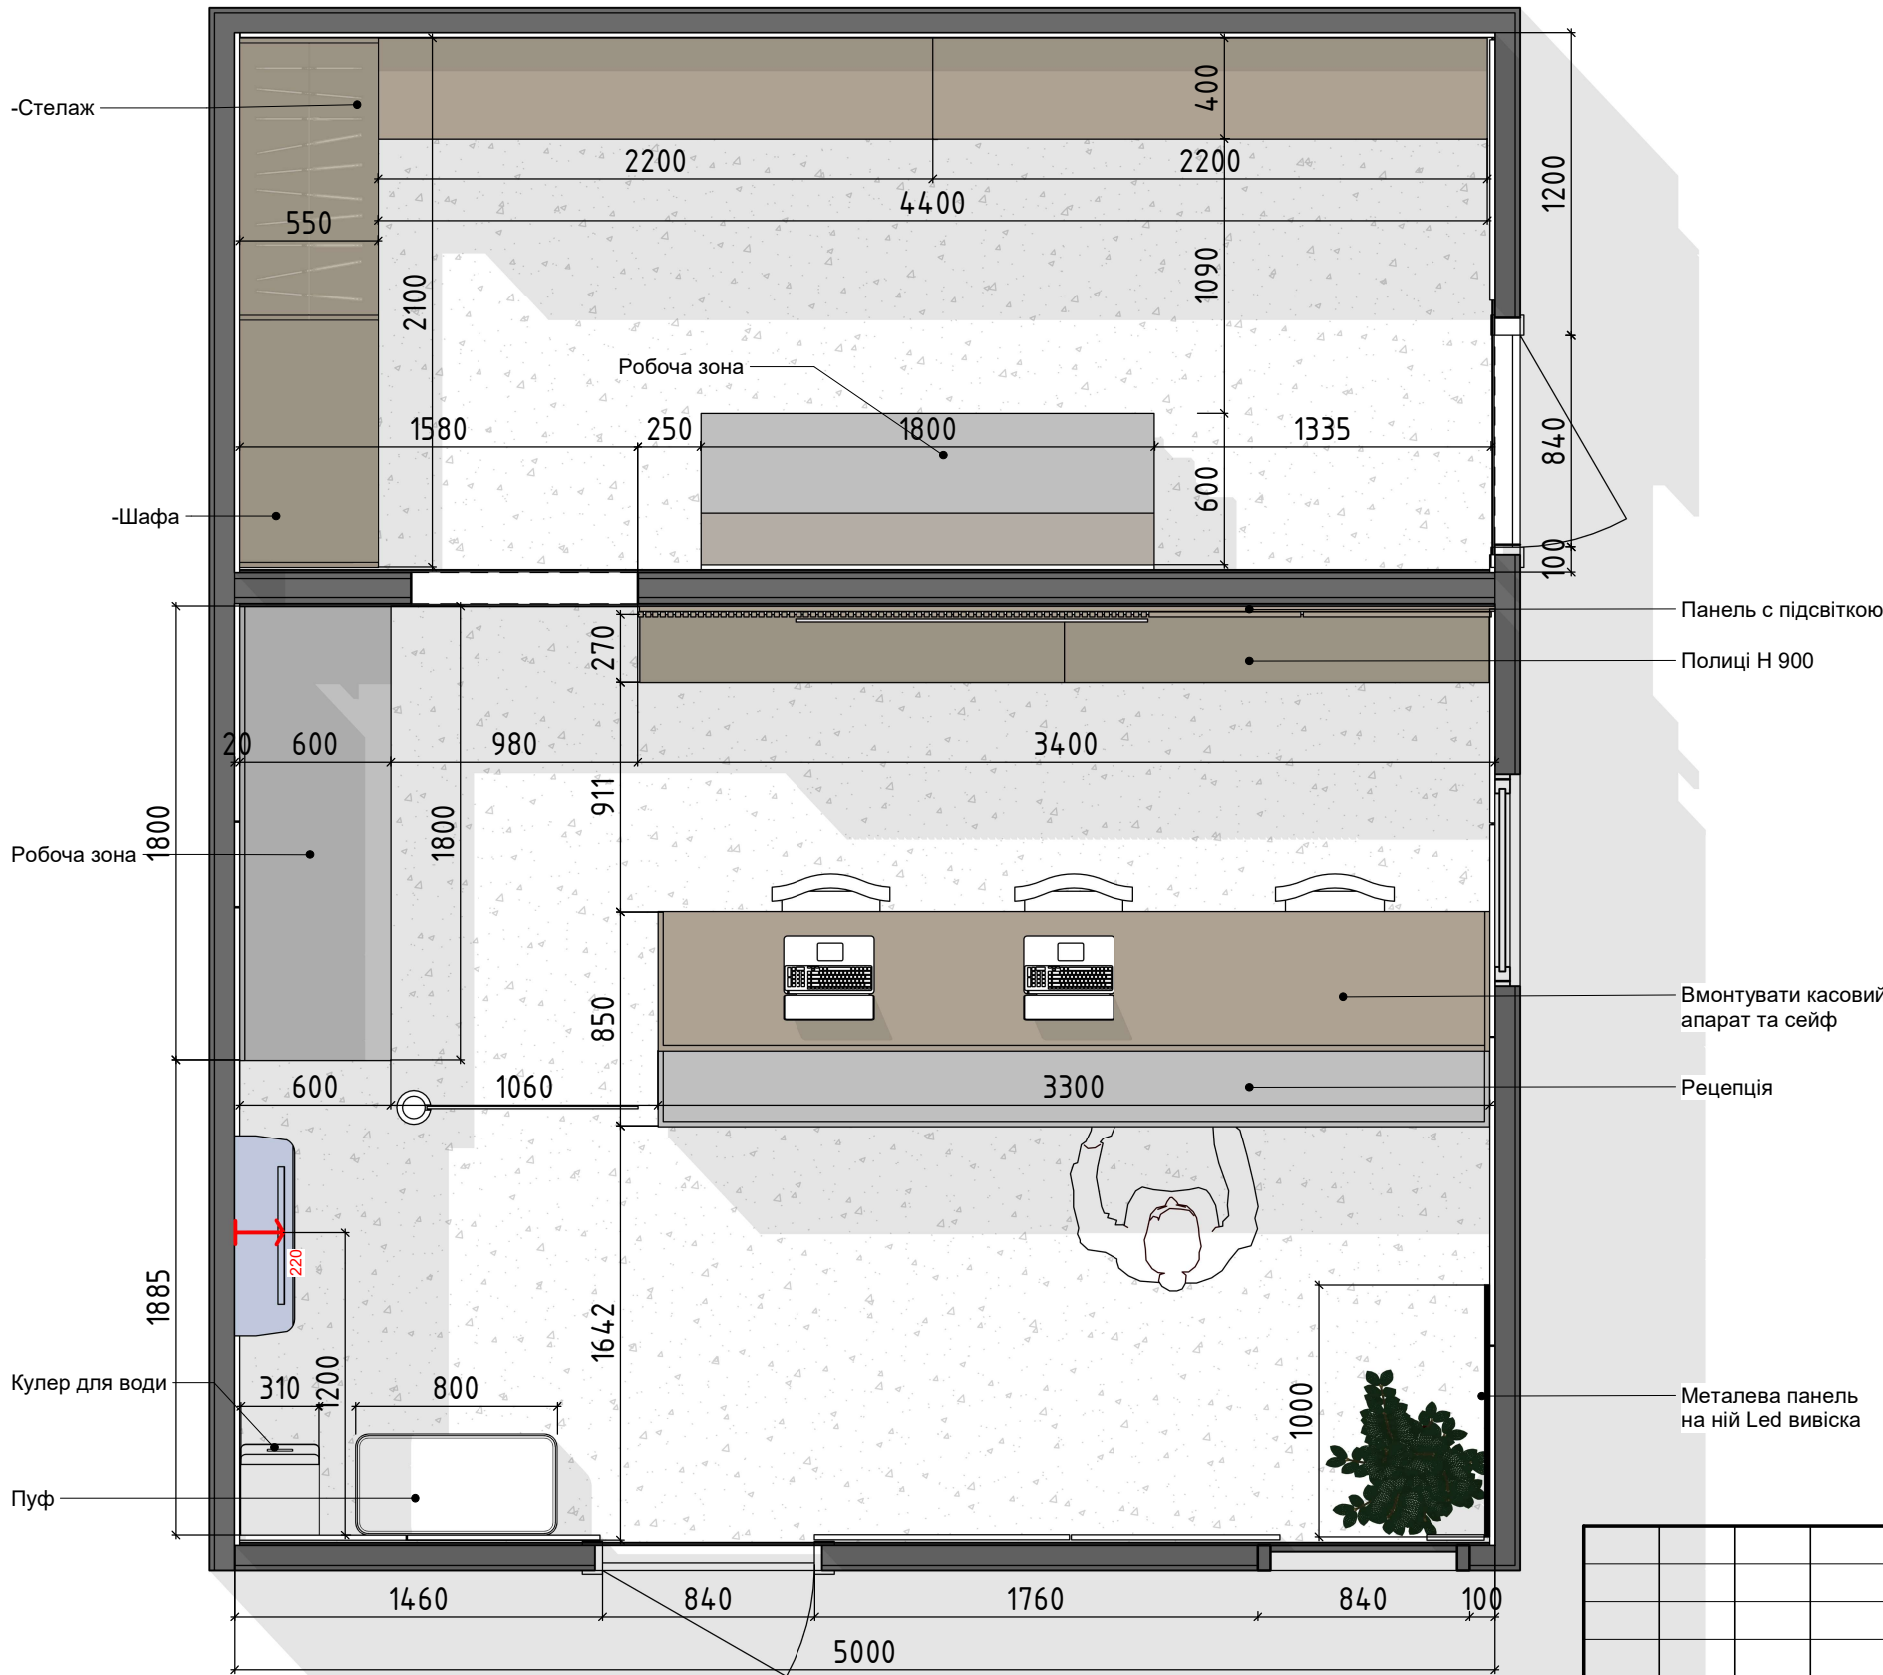


Експлікація приміщень		
№	Найменування	Площа
1	Складське приміщення	10.7 м ²
2	Зона Рецепція	18.7 м ²
Общая площадь		29.4 м ²

Примітки:
- всі розміри уточнити за місцем
- висотні позначки вказані щодо чорнової підлоги

						№			
						W-Garage-дизель сервіс Одеса			
Зміна	Кіл-сть	Аркуш	№ док.	Підпис	Дата				
Керівник						Дизайн- проект W-Garage-дизель сервіс	Стадія	Аркуш	Аркушів
ГАП							Статус проекту	8	
ПП									
Креслив						План меблів	А. Корольова		
Перевірів									

План дверних отворів, вентиляції та кондиціювання М 1 : 30

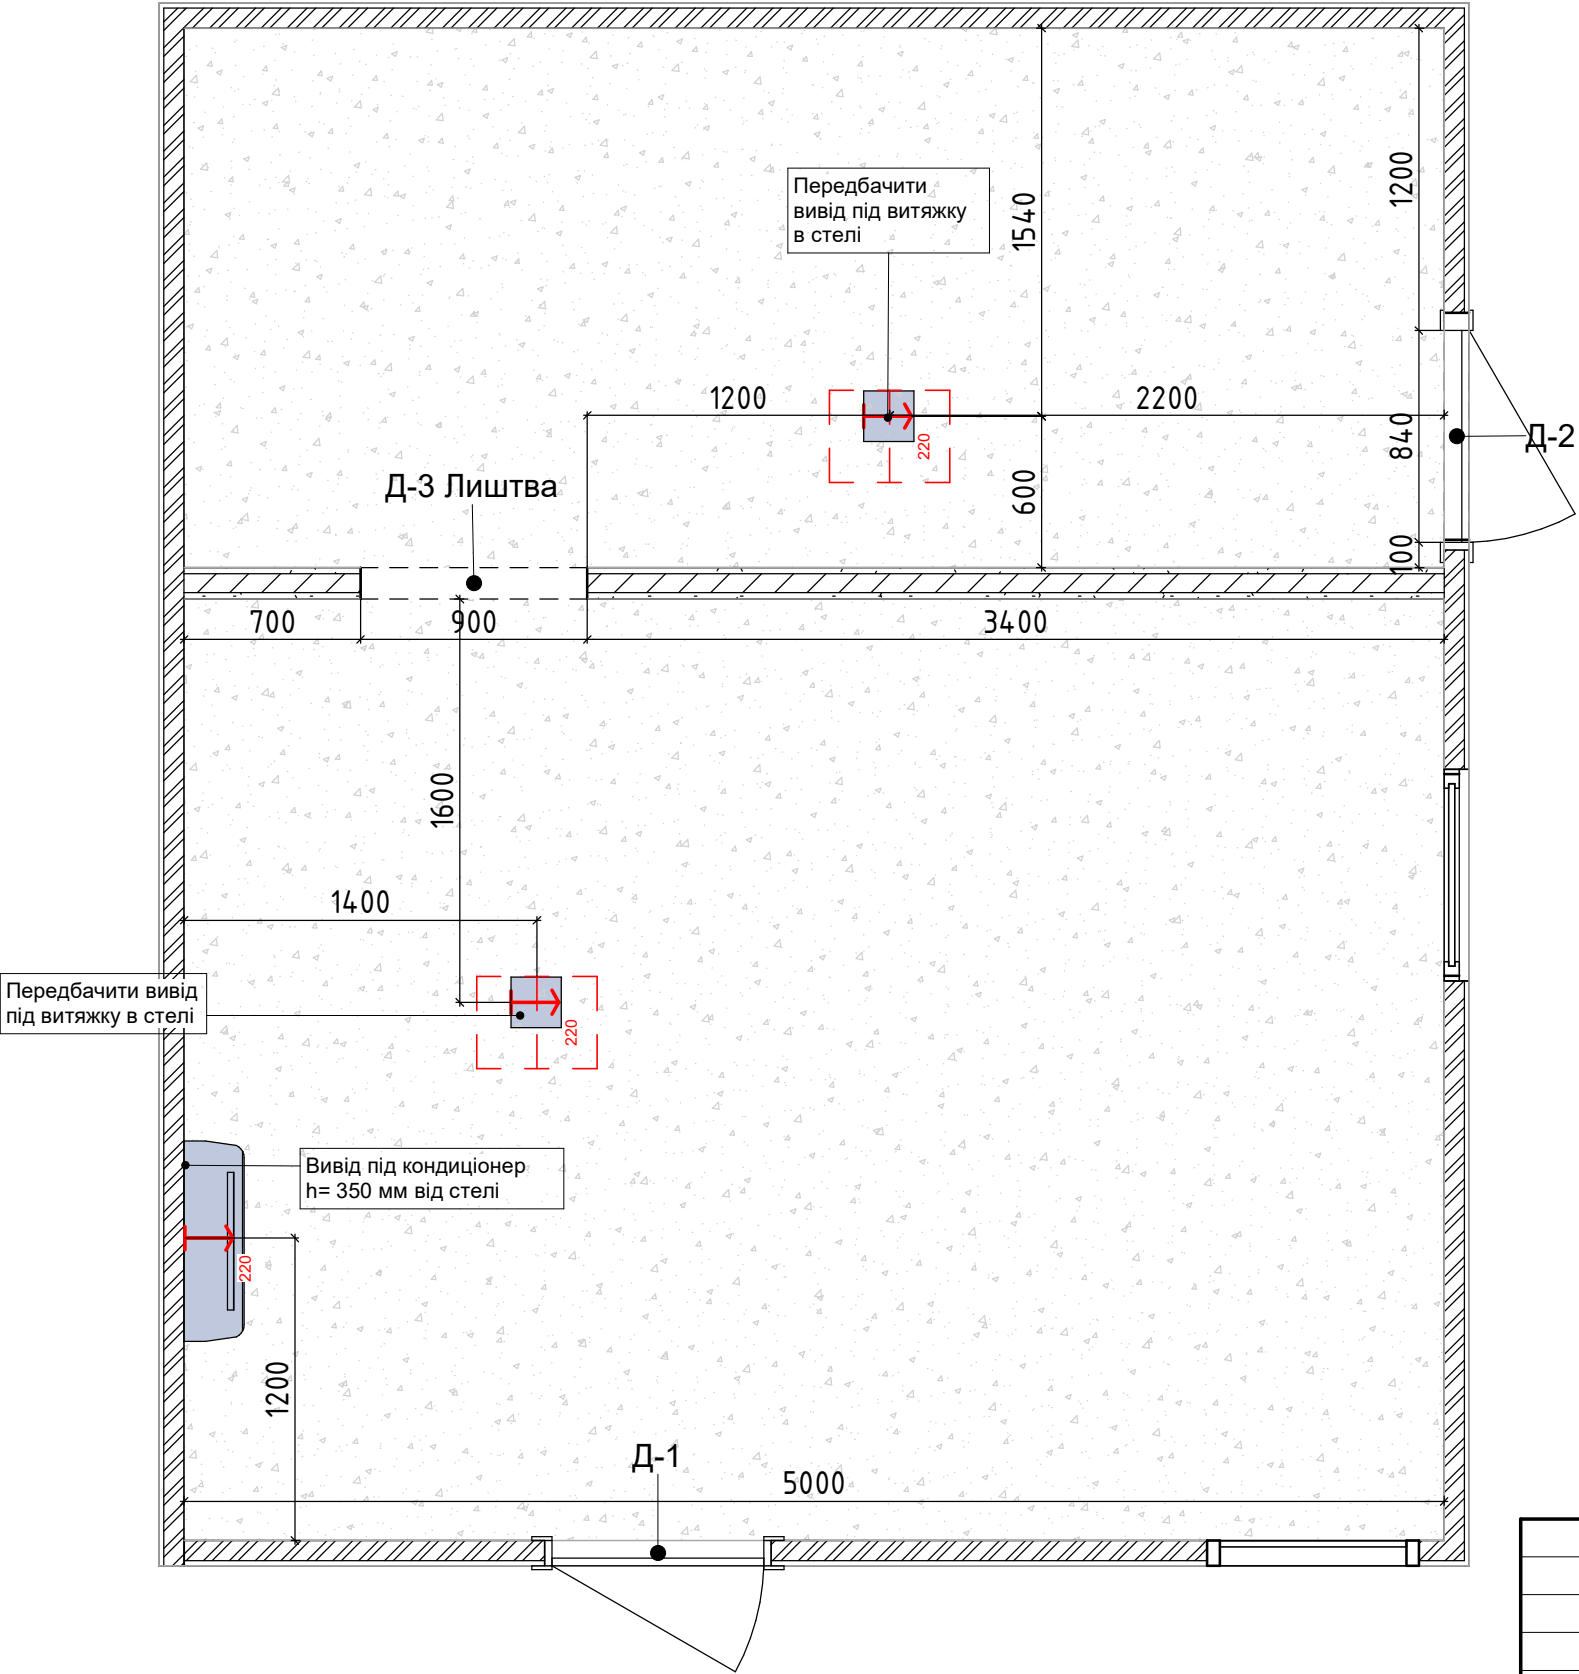

Примітки:
- всі розміри уточнити за місцем
- висотні позначки вказані відносно чорнової підлоги

Внутрішній блок кондиціонера кріпити до закладної каркасу, зовнішній – на кронштейнах до несучих елементів, герметичність і антивібрація обов’язкові.


Примітки:
- все розміри уточнити за місцем
- висотні позначки вказані відносно чорнової підлоги

Специфікація дверей			
Марка	Висота проему	Ширина п	Кількість
Д-2	1960 мм	840 мм	1
Д-3 Лиштва	1960 мм	840 мм	1
Д-1	1960 мм	840 мм	1

-  - внутренний блок кондиционера
-  - электровентилятор
-  - электровывод

						№		
						W-Garage-дизель сервіс Одеса		
Зміна	Кіл-сть	Аркуш	№ док.	Підпис	Дата	Дизайн- проект W-Garage-дизель сервіс	Стадія	Аркуш
Керівник							Статус проекту	9
ГАП								
ГП								
Креслив						План дверних отворів, вентиляції та кондиціювання	А. Корольова	
Перевірив								

План підлоги М 1 : 30

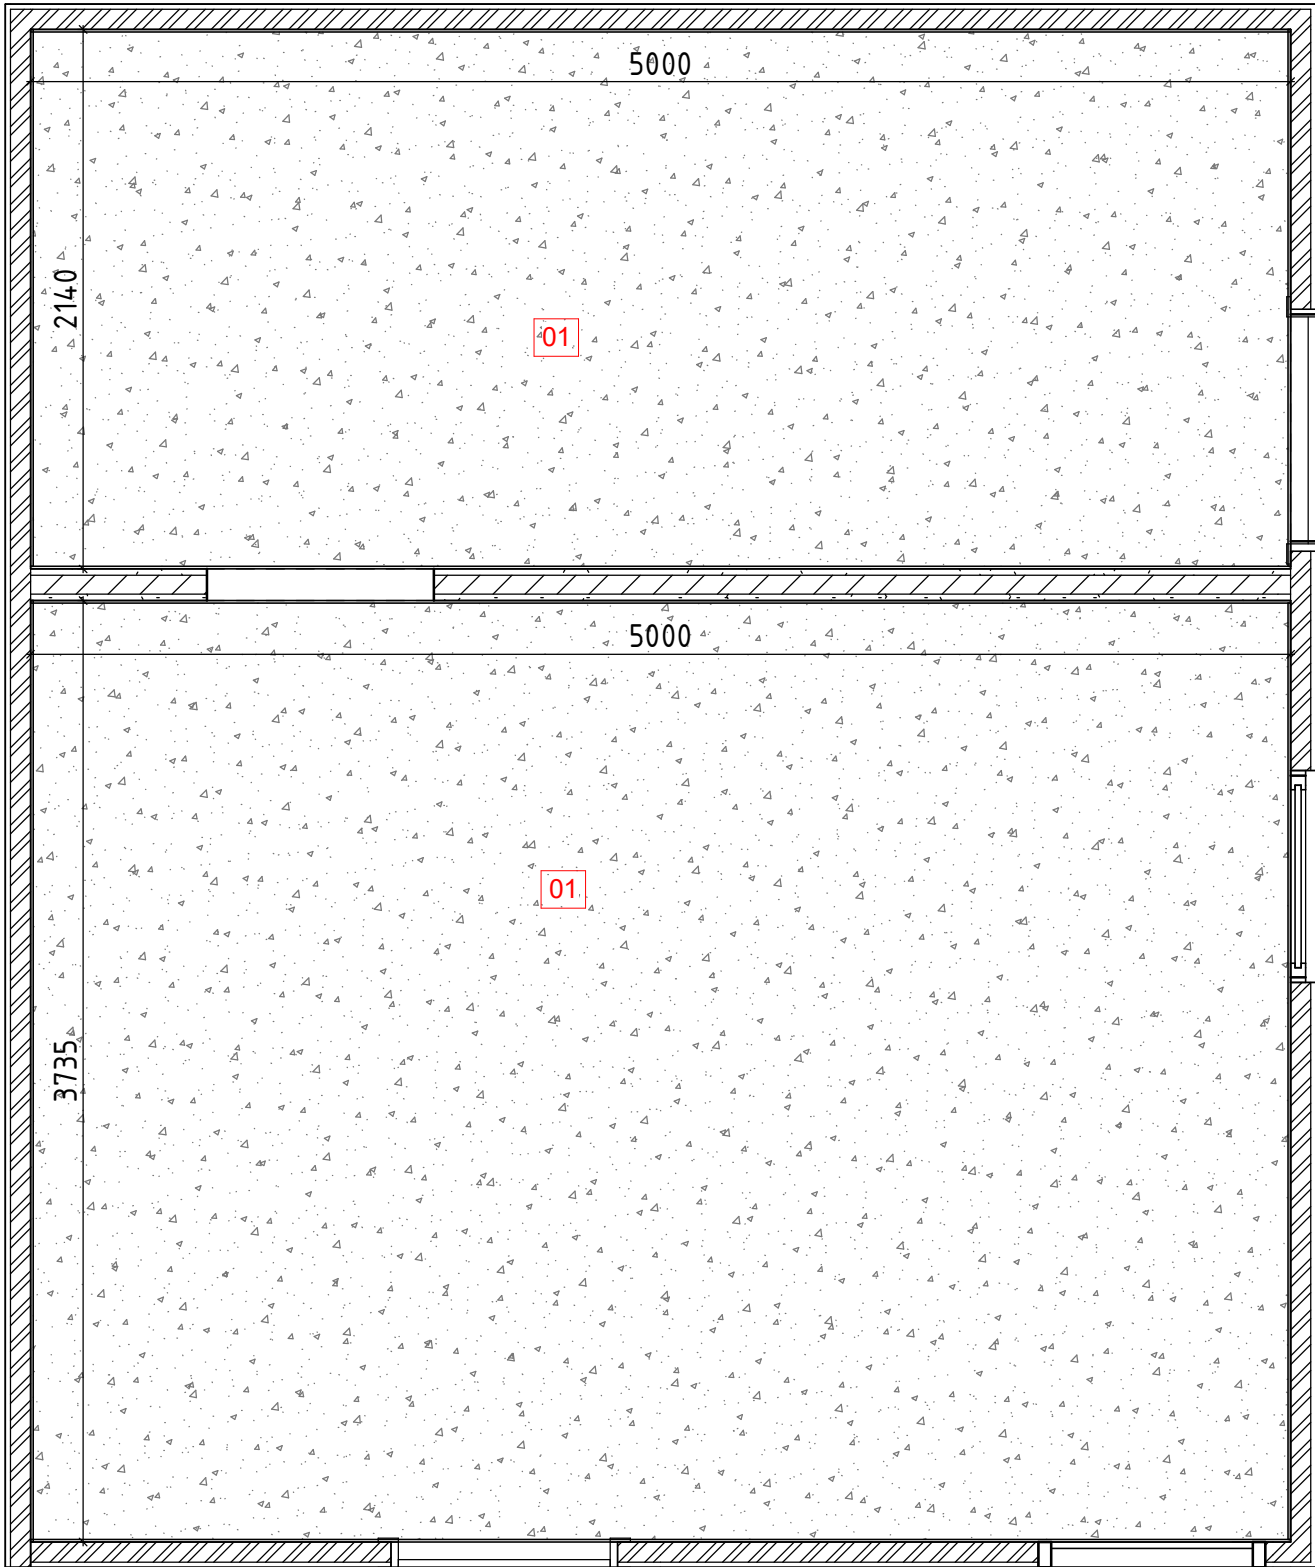


Специфікація підлогових покриттів			
Марка	Тип	Опис	Площа
Линолеум			
	покрытие Линолеум	Линолеум	29.5 м ²
			29.5 м ²

- Примітки:**
- всі розміри уточнити за місцем
 - висотні позначки вказані відносно чистової підлоги
 - площі вказані без урахування відсотка на підрізку та без урахування запасу
 - стики різних типів підлогових покриттів повинні проводитися під полотном осі дверей

						№			
						W-Garage-дизель сервіс Одеса			
Зміна	Кіл-сть	Аркуш	№ док.	Підпис	Дата	Дизайн- проект W-Garage-дизель сервіс	Стадія	Аркуш	Аркушів
Керівник							Статус проекту	10	
ГАП							План підлоги		
ГП									
Креслив						План підлоги			А. Корольова
Перевірив									

План електрики М 1 : 30

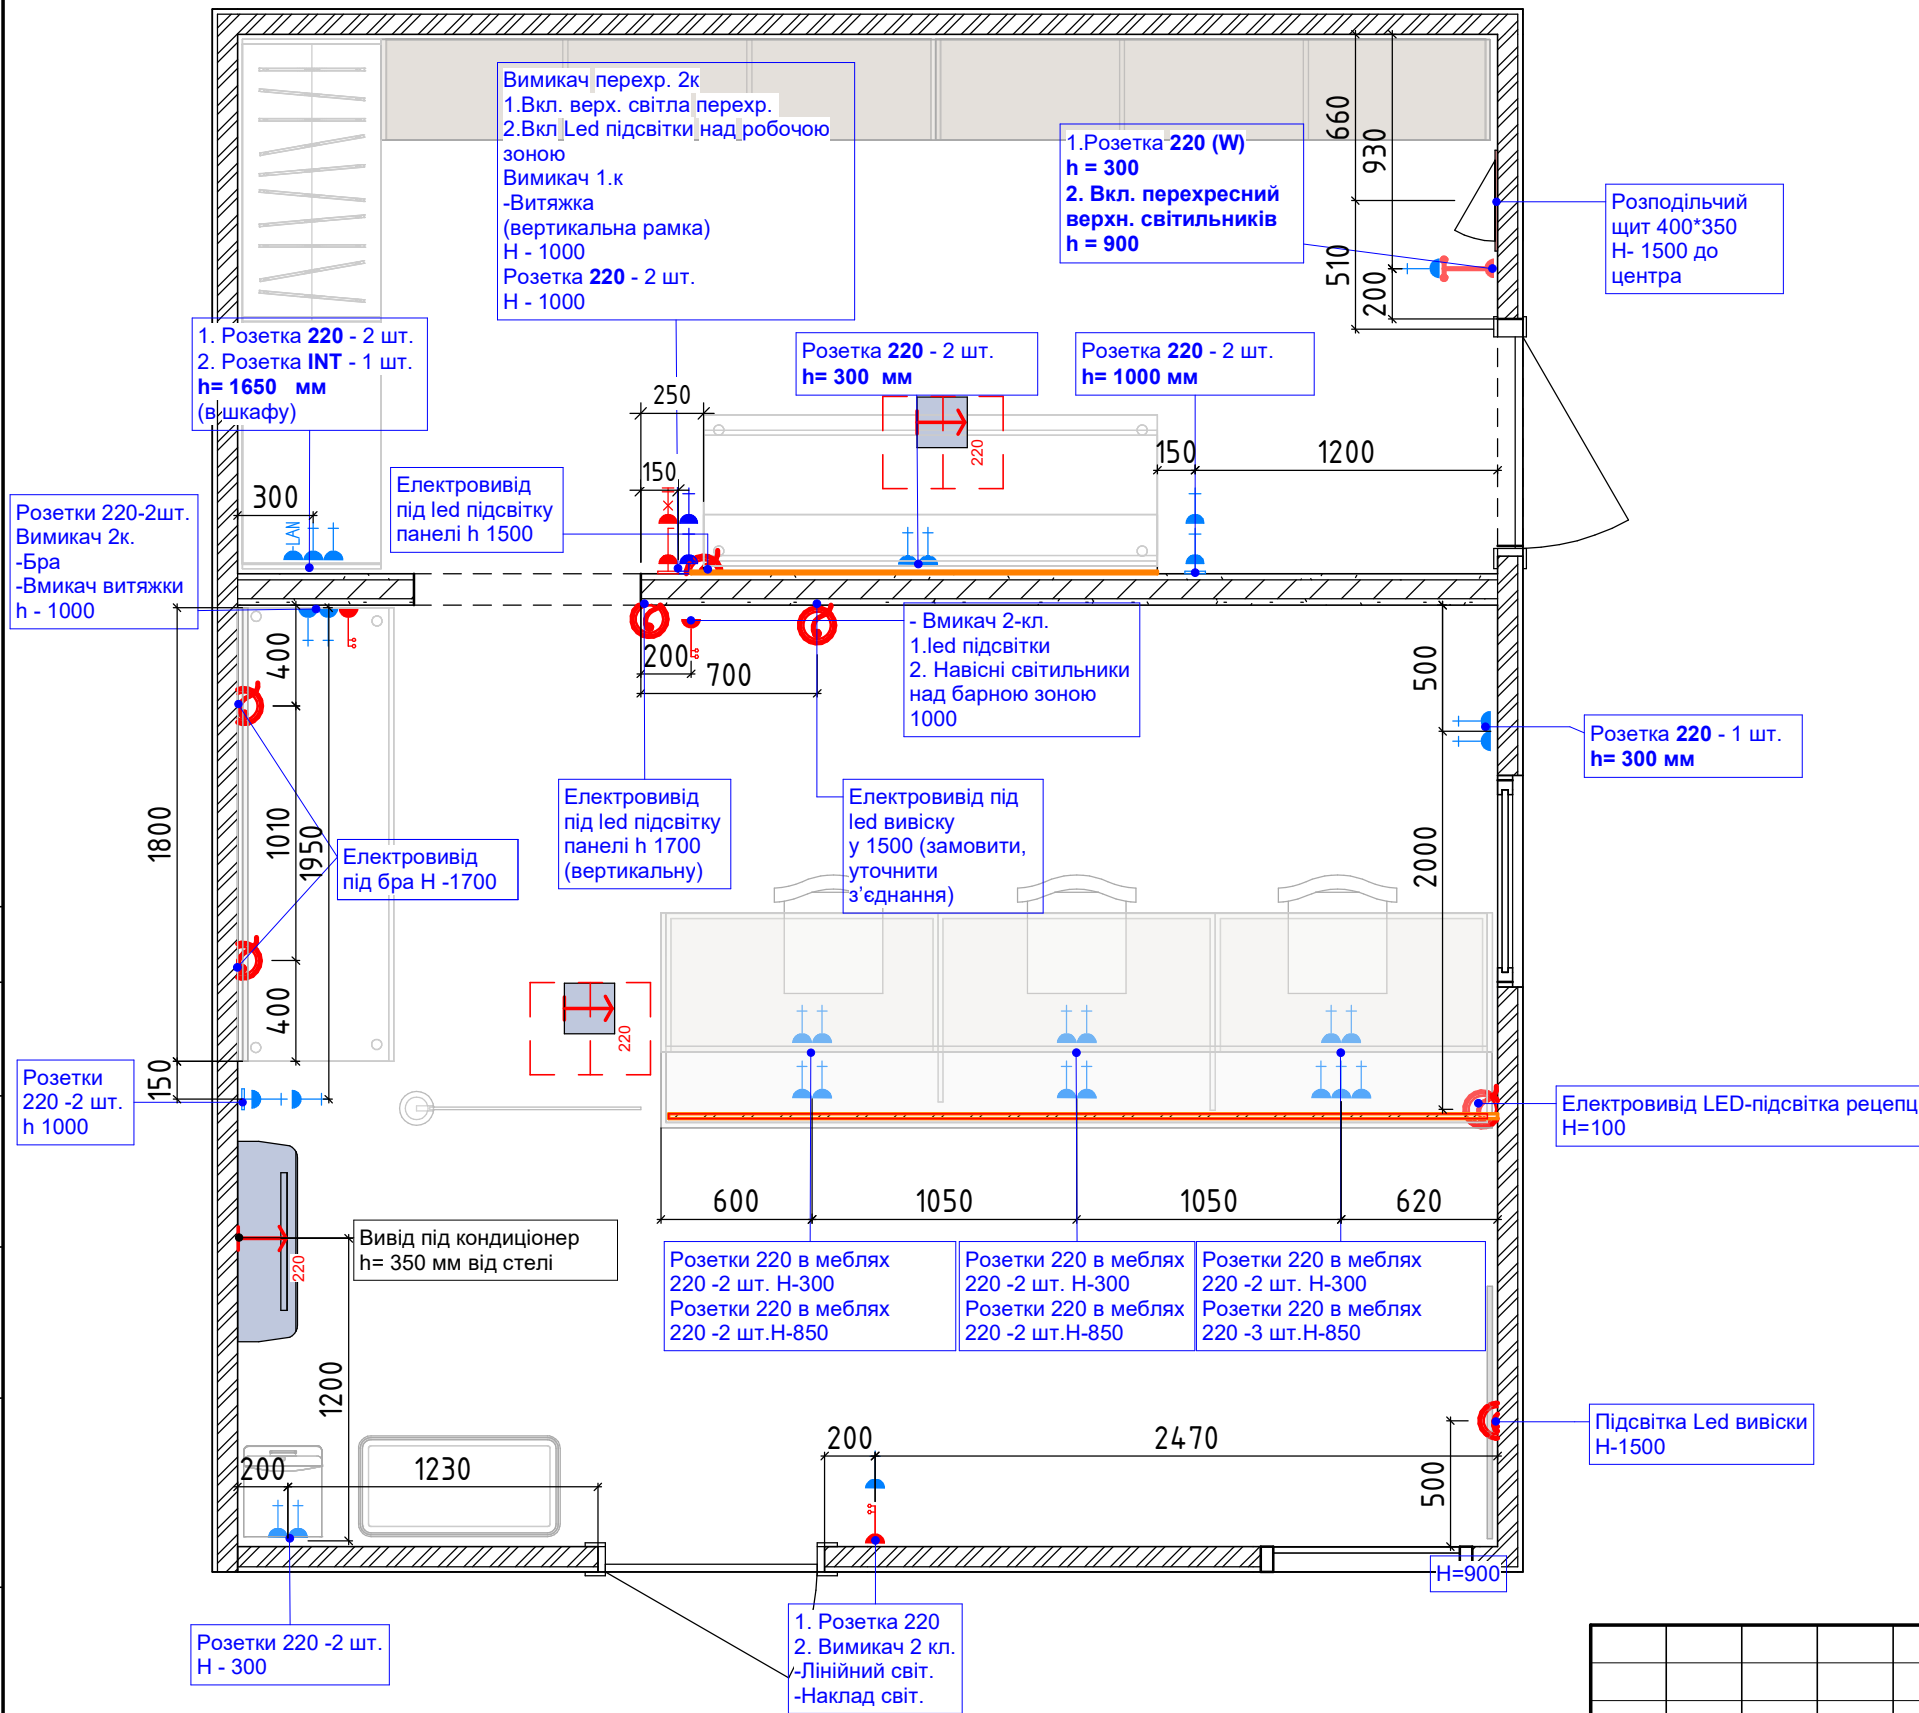

Специфікація електроприборів		
Коментарии	Кількість	Тип
Lan	1	LAN
Вимикач 1 кл.	1	8. Вимикач 1-клавішний
Вимикач 2 кл.	3	Выключатель двух клавишный
Вимикач перехресний 2 кл.	1	14. Вимикач перехресний 2-клавішний
Вимикач перехресний. 1 кл.	1	Switch-through1x
Рамка 1	2	Рамка 1
Рамка 2	12	<варіанти>
Рамка 2 вертикальна	4	Рамка 2х вертикальна
Рамка 3	3	Рамка 3
Розетка 220	31	<варіанти>
Розподільчий щит	1	Розподільний щит
Общий итог: 60		

Умовні позначення

- | | |
|---|----------------------------------|
|  | Led |
|  | Прохідний одно клавішний вимикач |
|  | Прохідний дво клавішний вимикач |
|  | Вимикач одноклавішний |
|  | Вимикач двоклавішний |
|  | Регулятор гучності аудіосистеми |
|  | Дімер |
|  | Терморегулятор |
|  | Ел. вивід |
|  | Розетка 220 V |
|  | Вивід інтернету |
|  | Вивід TV |


Примітки:

- всі розміри уточнити по місцю
- висотні відмітки вказані відносно чорнової підлоги
- висота розеток – Н=300 мм від ч.р.п., окрім тих, що мають виноски.
- вимикачі =900 мм

Уточнити розташування системи охорони, відеоспостереження та пожежної сигналізації. Передбачити підведення інтернету

						№			
						W-Garage-дизель сервіс Одеса			
Зміна	Кіл-сть	Аркуш	№ док.	Підпис	Дата				
Керівник						Дизайн- проєкт W-Garage-дизель сервіс	Стадія	Аркуш	Аркушів
ГАП							Статус проєкту	11	
ГІП									
Креслив						План електрики	А. Корольова		
Перевірів									

План стелі М 1 : 30

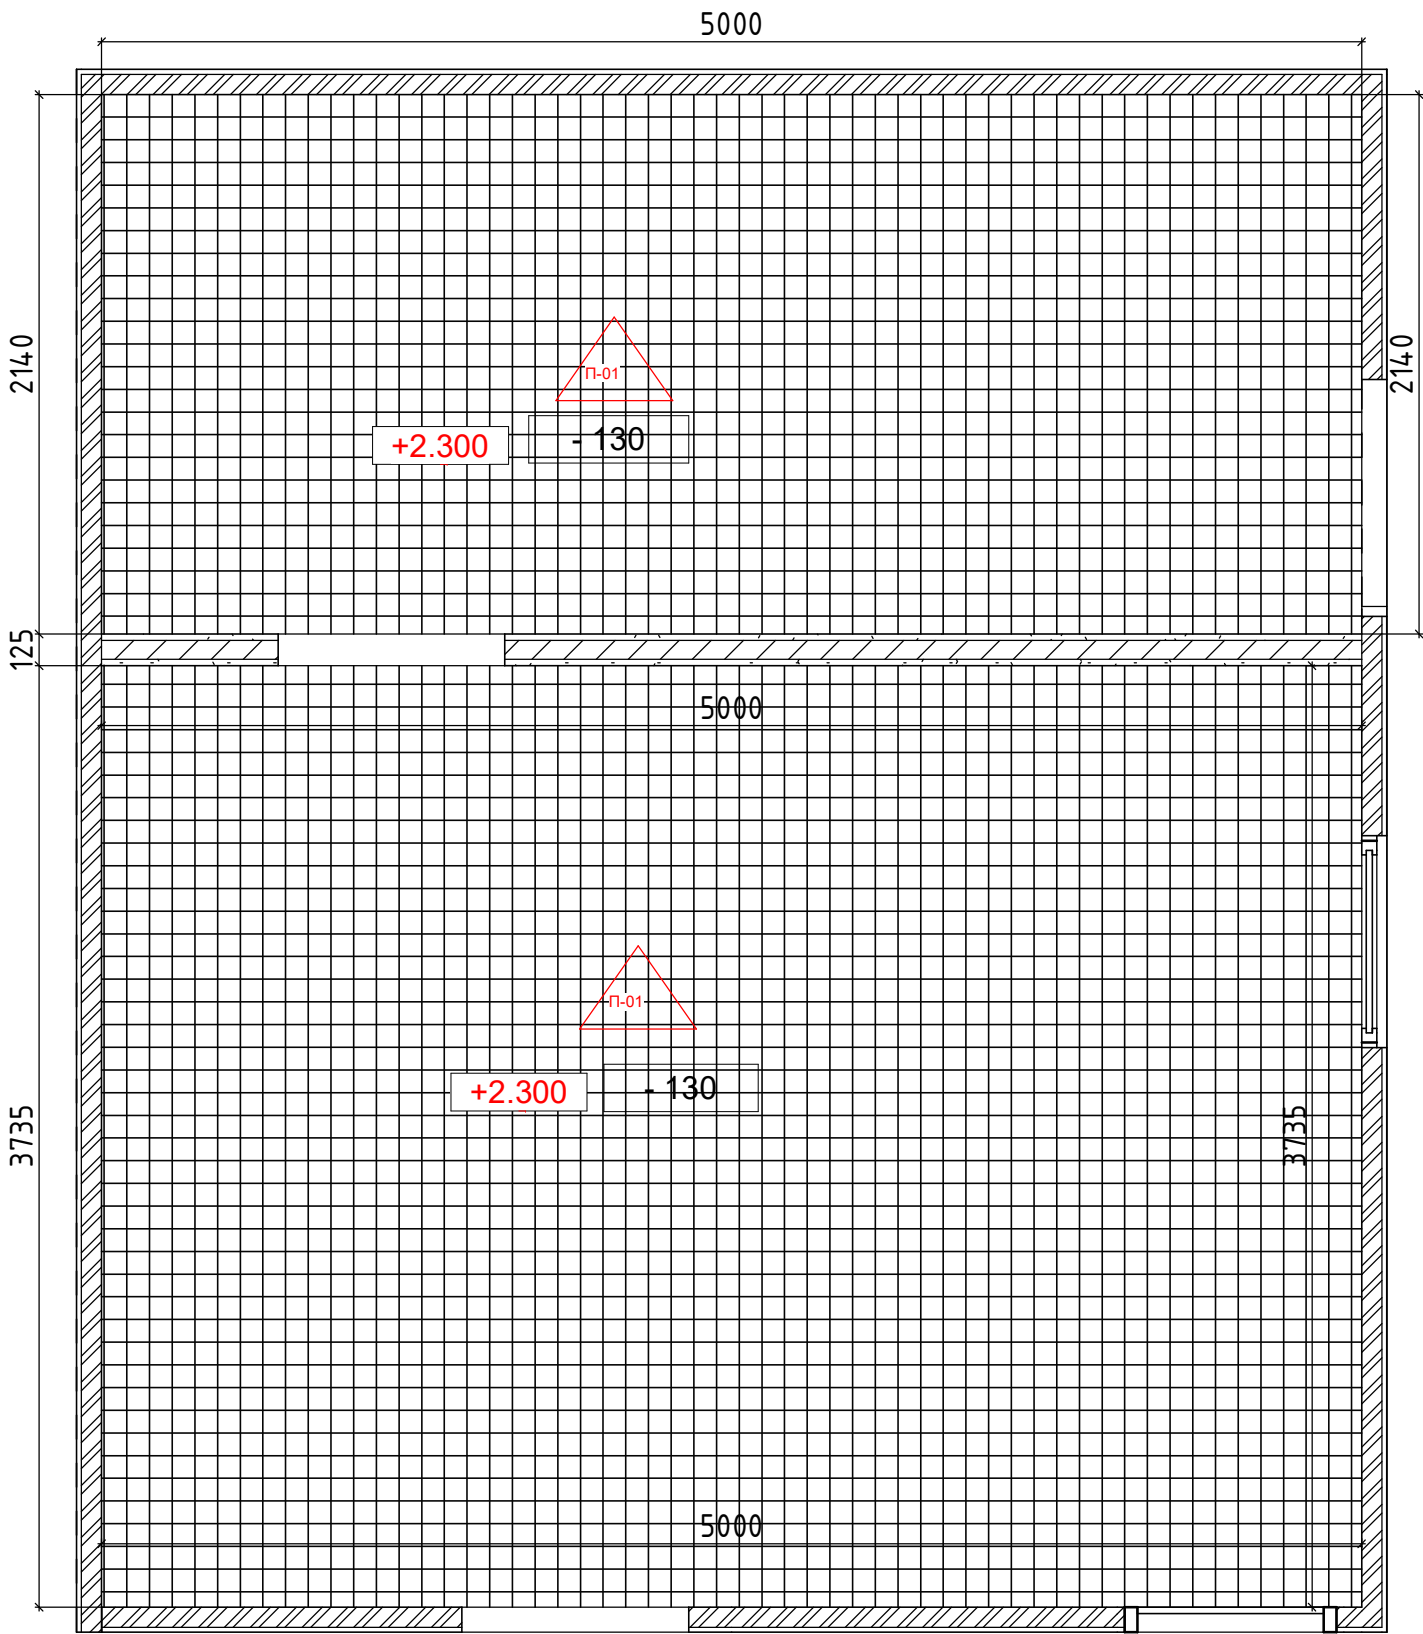

Експлікація приміщень		
№	Найменування	Площа
1	Складське приміщення	10.7 м ²
2	Зона Рецепція	18.7 м ²
Общая площадь		29.4 м ²

Умовні позначення


- Стеля під покраску на рівні 2430 мм від чорнової підлоги
- Стеля грільята на рівні 2300 від чорнової підлоги

Примітки:

- всі розміри уточнити по місцю
- висотні відмітки вказані відносно чорнової підлоги
- Н - чорнової стелі -2430 мм

						№			
						W-Garage-дизель сервіс Одеса			
Зміна	Кіл-сть	Аркуш	№ док.	Підпис	Дата	Дизайн- проект W-Garage-дизель сервіс	Стадія	Аркуш	Аркушів
Керівник							Статус проекту	12	
ГАП							План стелі		
ГП									
Креслив						План стелі			А. Корольова
Перевірив									

План освітлення М 1 : 30

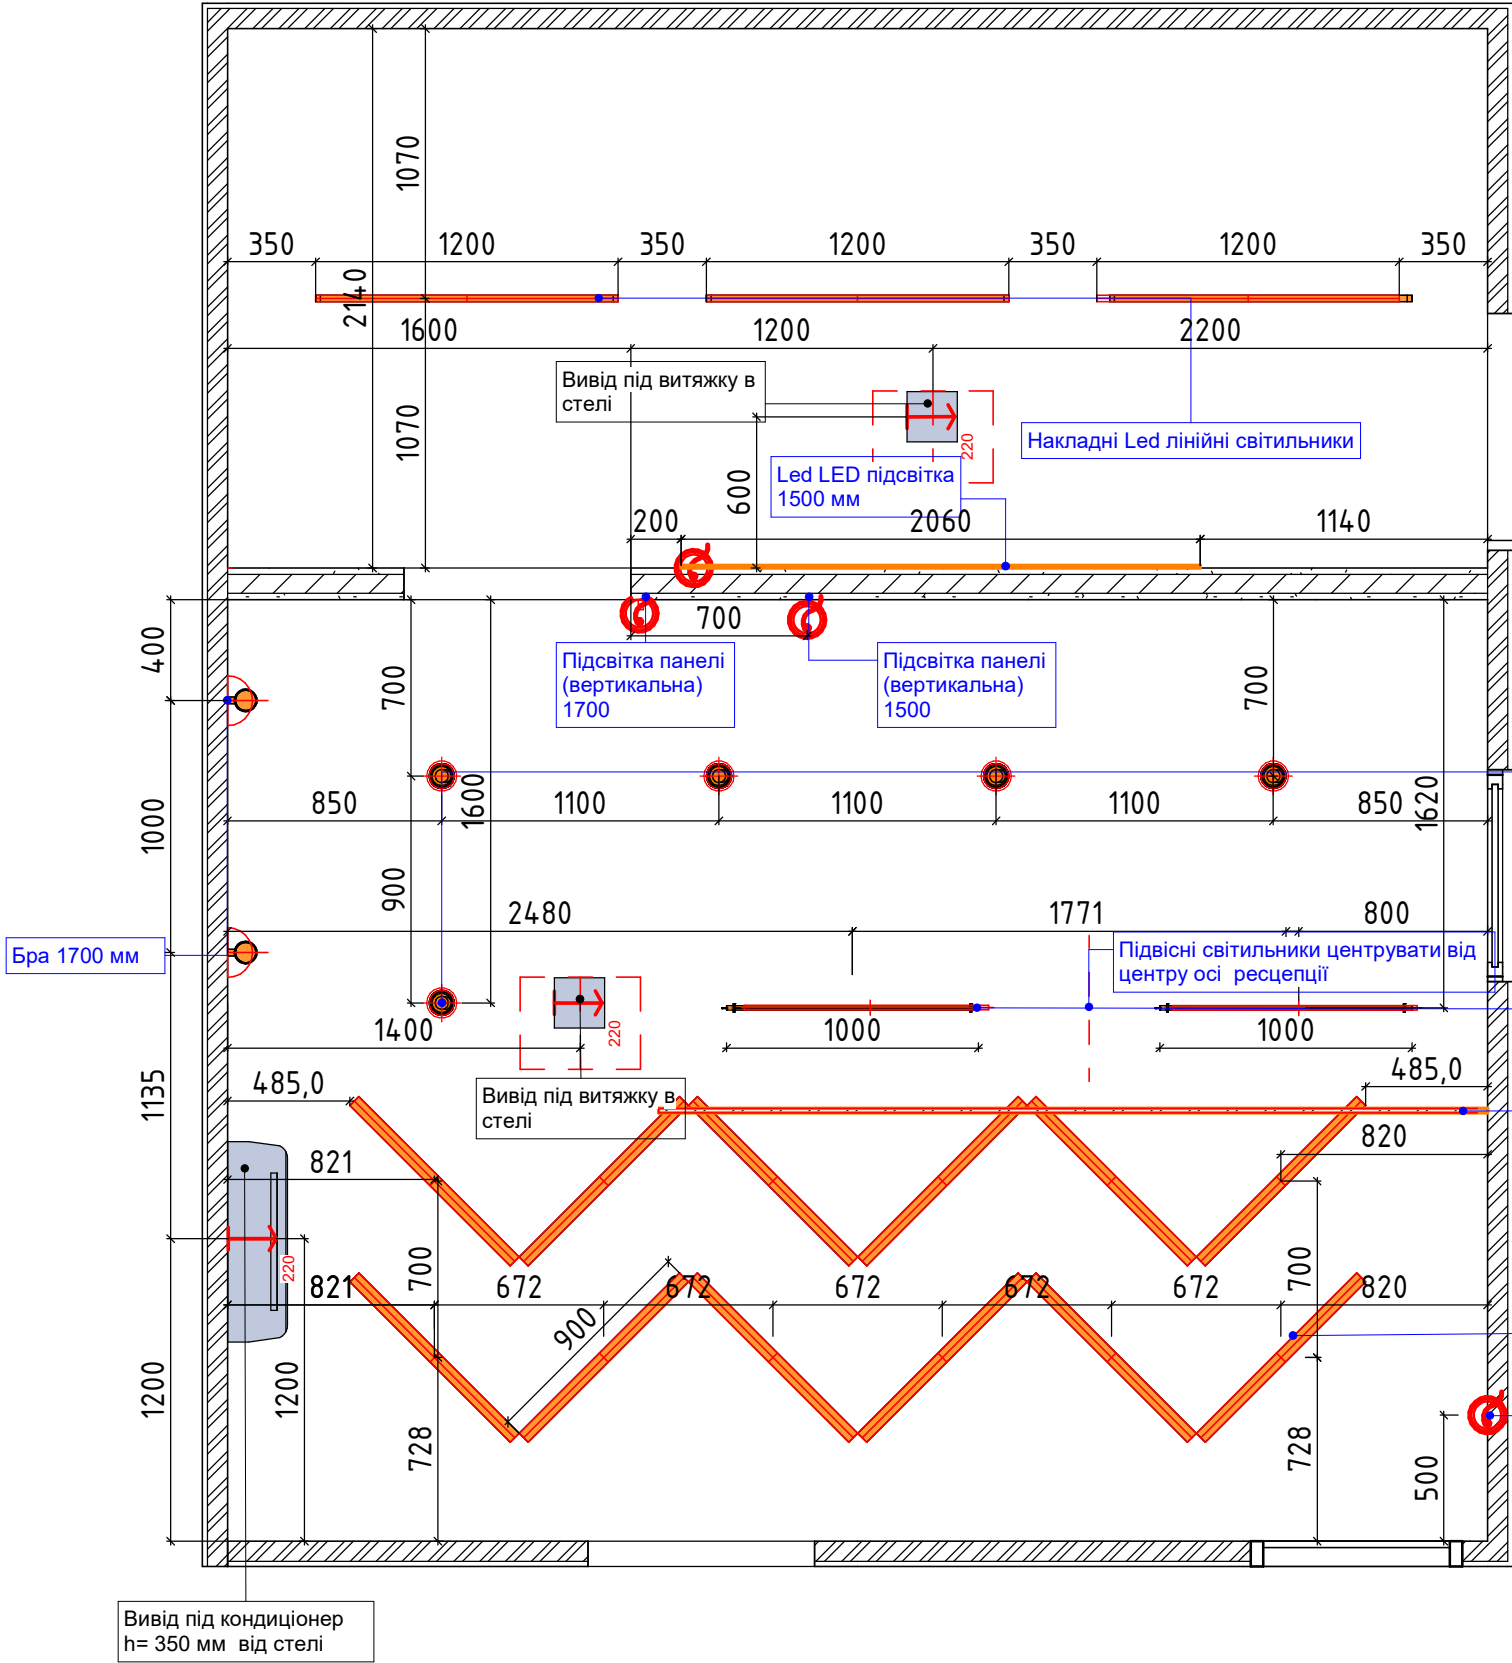

Специфікація освітлювальних приладів			
Тип	Кількість	Зображення типу	Зображення
1200 мм – 120B	3		
SASSO 100 round adjustable ceiling, black, 2700 K, flood, non DIM, UGR < 16, 048-34104111F	5		
SOP 500 lm 9 W 24 V 930 L660 mm IP40	2		
Wandleuchte Shim_0303WL-L24GF 3K	2		
Трек врезної	12		

Умовні позначення

- 

Накладні точкові світильники
- 

Бра
- 

Накладні лінійні Led світильники
- 

Підвісні світильники
- 


Led підсвітка

Примітки:

- всі розміри уточнити за місцем
- висотні позначки вказані щодо чорнової підлоги

						№			
						W-Garage-дизель сервіс Одеса			
Зміна	Кіл-сть	Аркуш	№ док.	Підпис	Дата				
Керівник						Дизайн- проект W-Garage-дизель сервіс	Стадія	Аркуш	Аркушів
ГАП							Статус проекту	13	
ПП									
Креслив						План освітлення	А. Корольова		
Перевірів									

План груп освітлення М 1 : 30

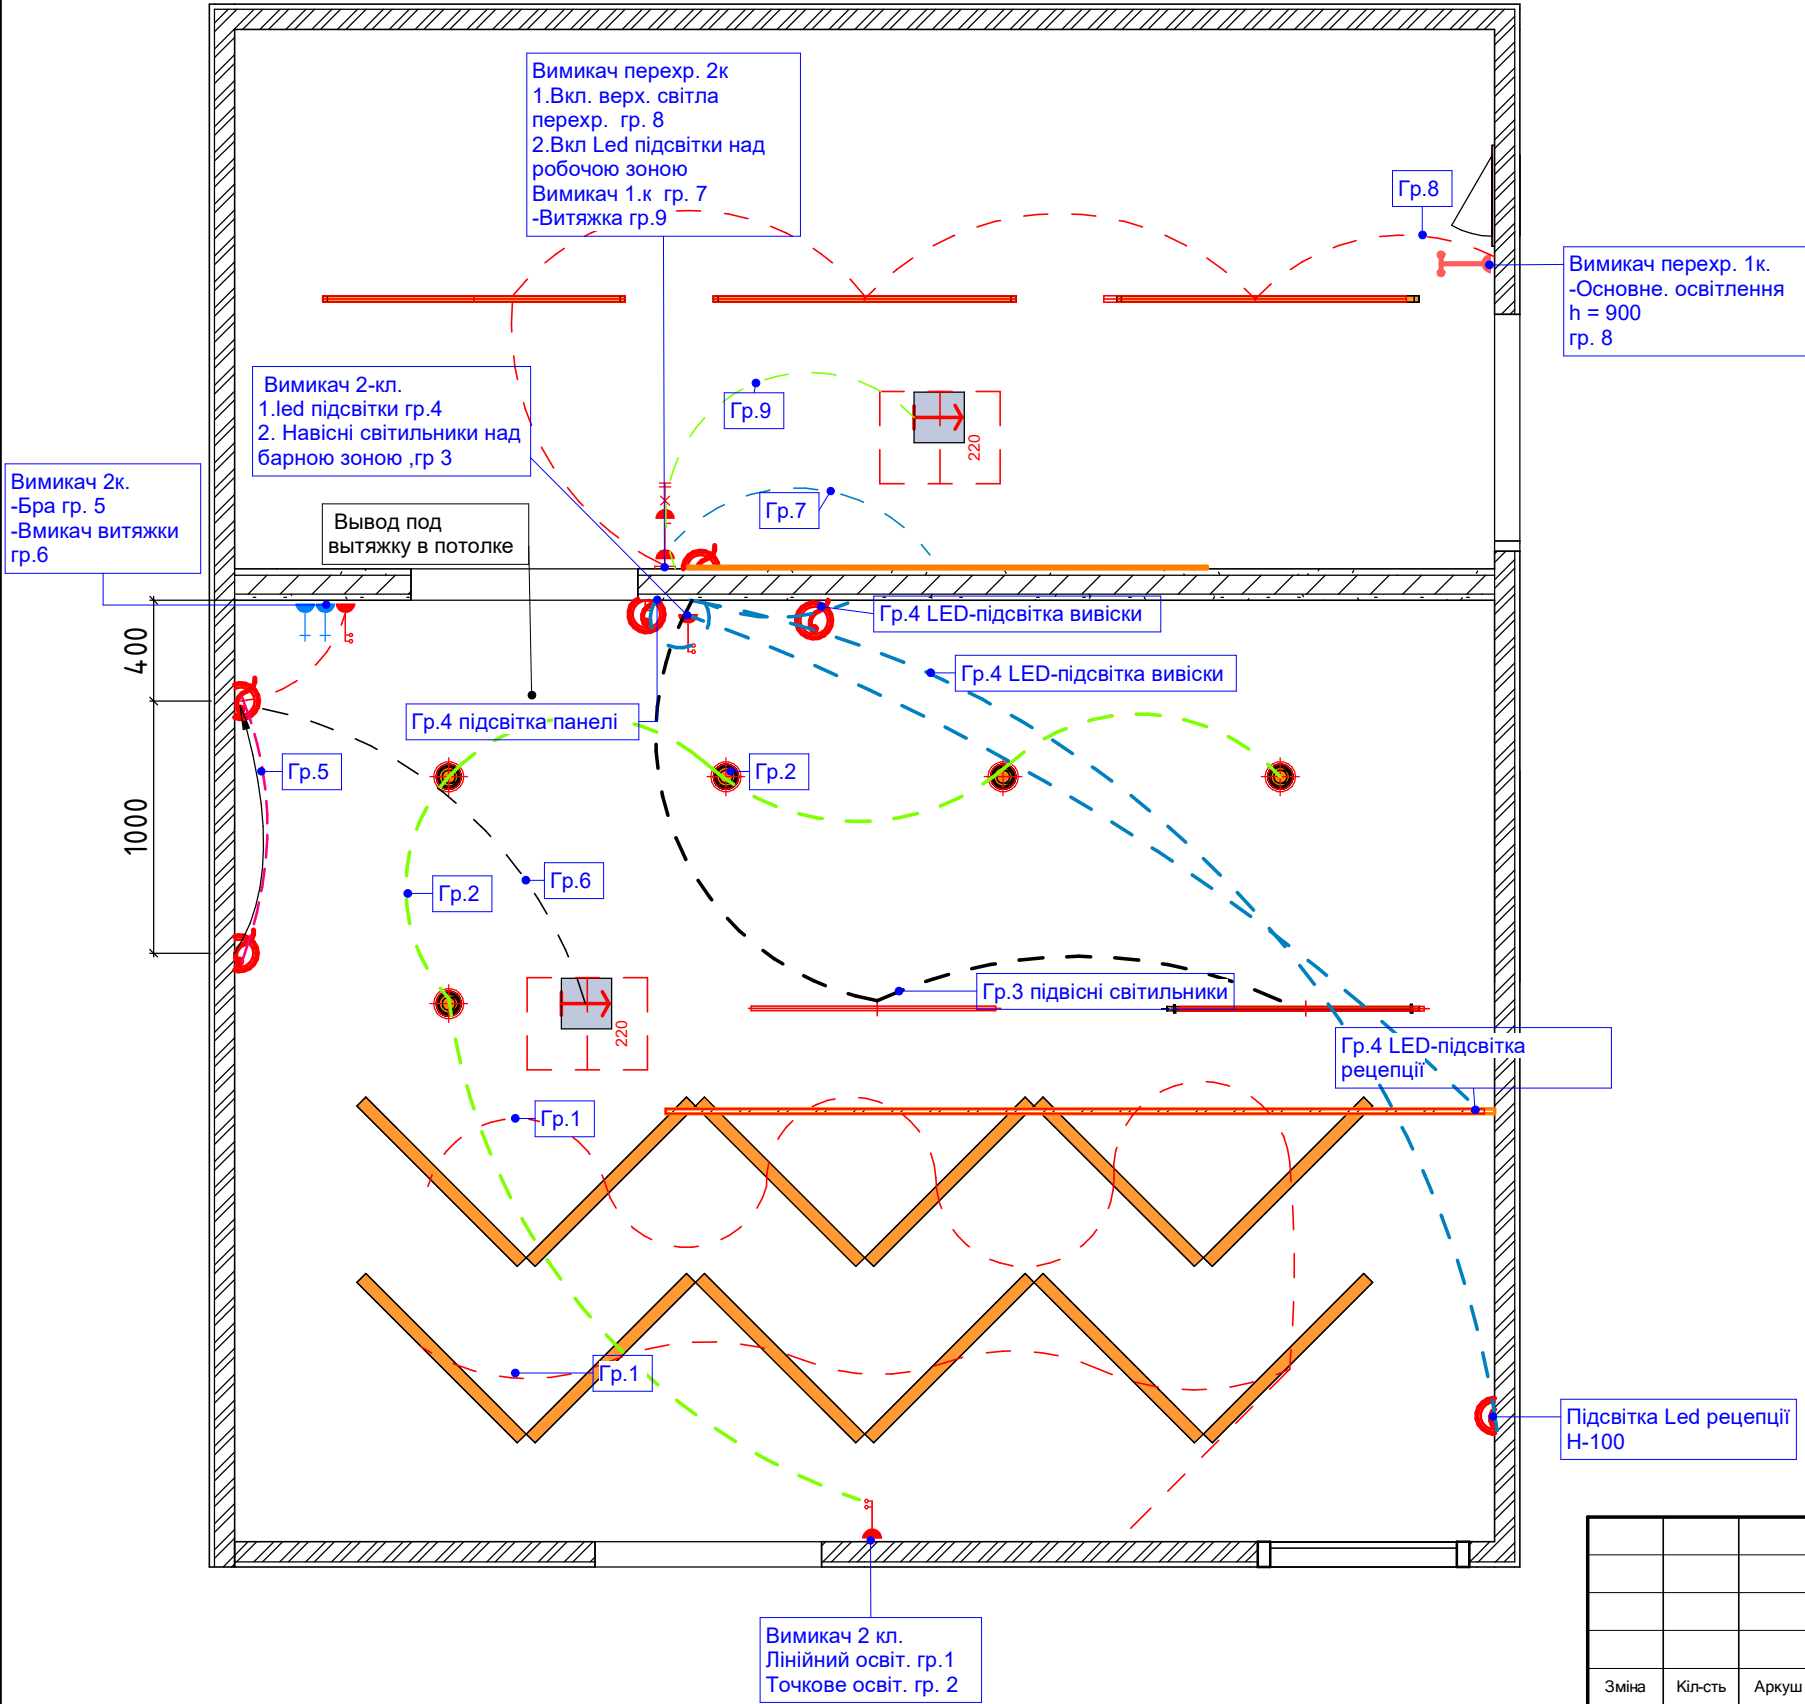


Умовні позначення

- Led
- ⏻ Прохідний одно клавішний вимикач
- ⏻ Прохідний дво клавішний вимикач
- ⏻ Вимикач одноклавішний
- ⏻ Вимикач двоклавішний
- ⏻ Регулятор гучності аудіосистеми
- ⏻ Дімер
- ⏻ Терморегулятор
- Ⓢ Ел. вузівд
- — — — — Позначення груп освітлення

Примітки:
-всі розміри уточнити за місцем
-висотні позначки вказані щодо чорнової підлоги

						№			
						W-Garage-дизель сервіс Одеса			
Зміна	Кіл-сть	Аркуш	№ док.	Підпис	Дата				
Керівник						Дизайн- проект W-Garage-дизель сервіс	Стадія	Аркуш	Аркушів
ГАП							Статус проекту	14	
ПП									
Креслив						План груп освітлення	А. Корольова		
Перевірив									

Согласовано					
Взам. інв. №		Підпис та дата			
Ідент. № подл.					

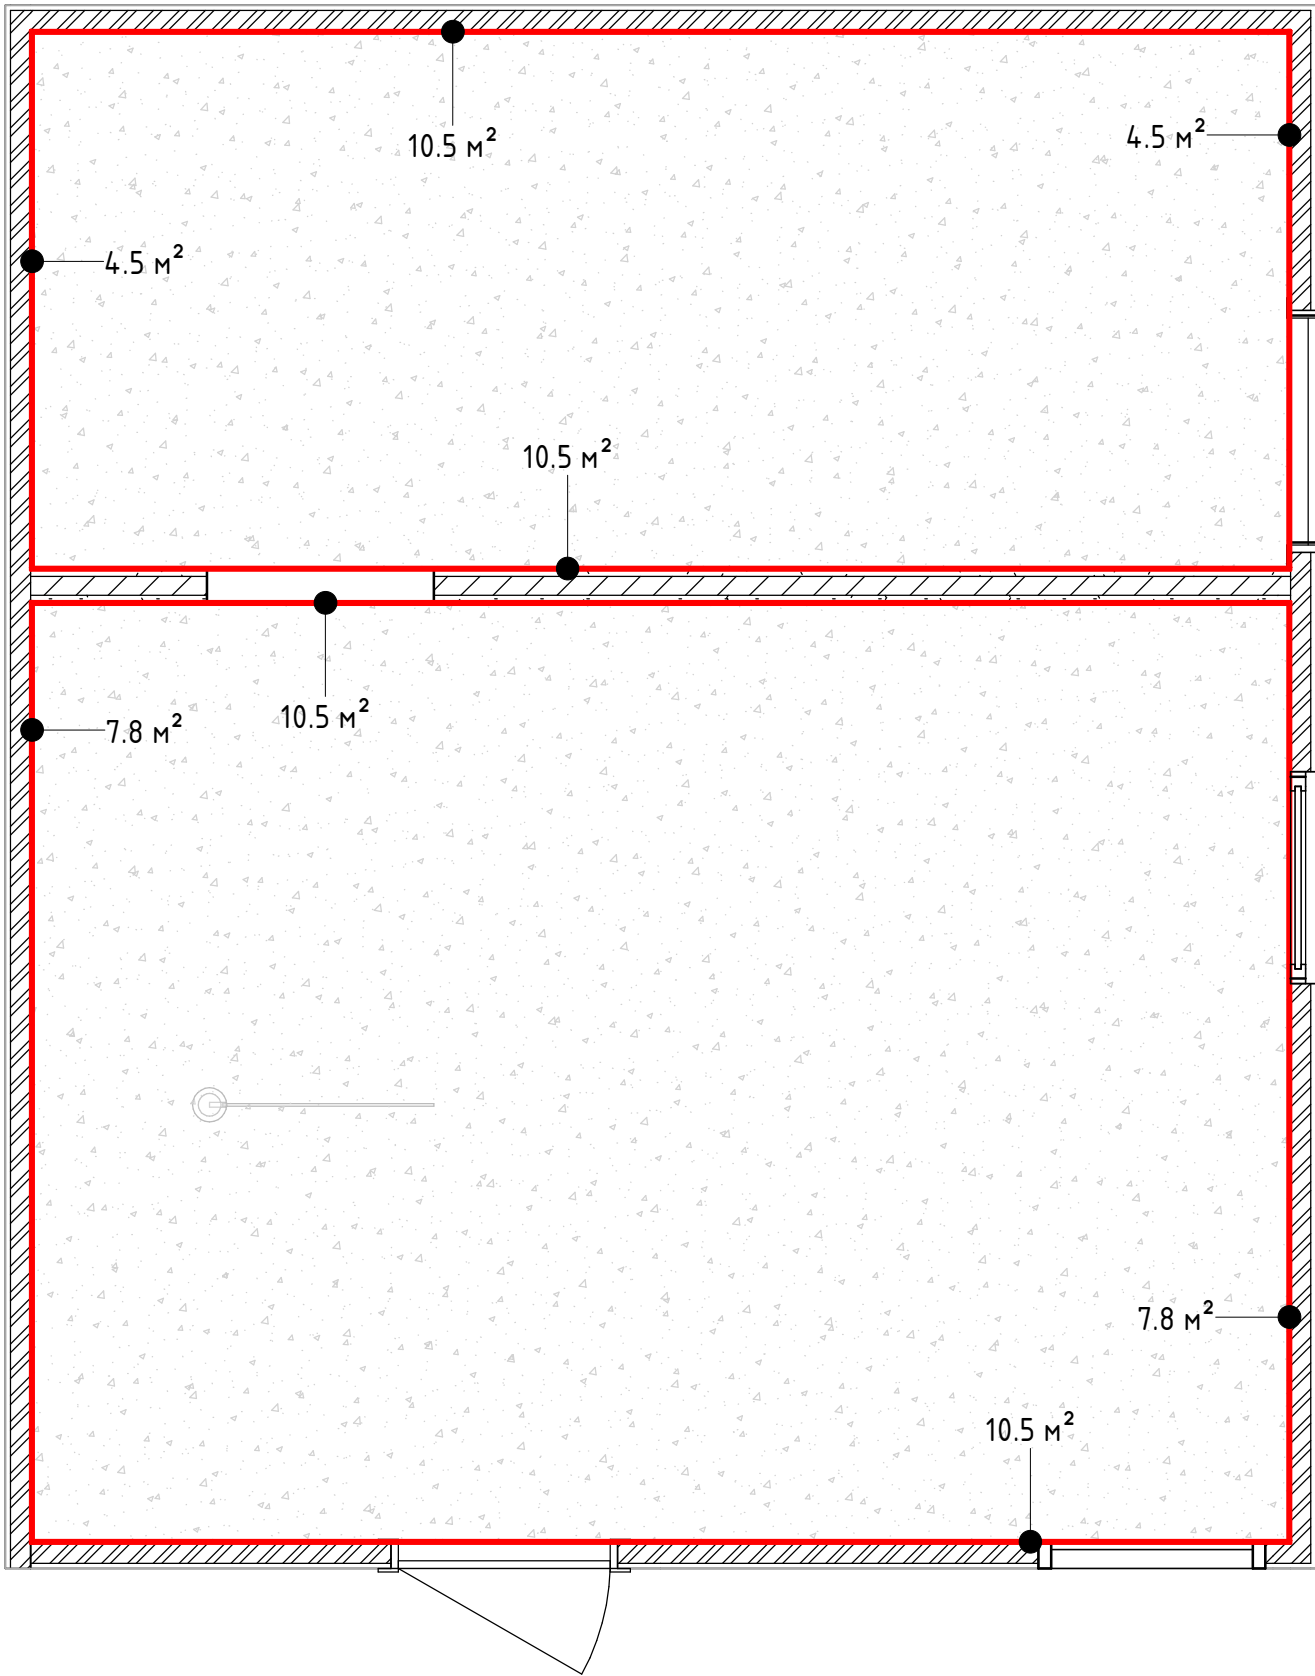


Примітки:
- всі розміри уточнити за місцем
- висотні позначки вказані щодо чорнової підлоги

Спецификация стен		
Тип	Площа	Довжина
Фарбування- 10 мм	4.5 м ²	2130
Фарбування- 10 мм	4.5 м ²	2130
Фарбування- 10 мм	7.8 м ²	3715
Фарбування- 10 мм	7.8 м ²	3735
Фарбування- 10 мм	10.5 м ²	5000
Фарбування- 10 мм	10.5 м ²	5000
Фарбування- 10 мм	10.5 м ²	5000
Фарбування- 10 мм	10.5 м ²	5000


8

						№			
						W-Garage-дизель сервіс Одеса			
Зміна	Кіл-сть	Аркуш	№ док.	Підпис	Дата				
Керівник						Дизайн- проект W-Garage-дизель сервіс	Стадія	Аркуш	Аркушів
ГАП							Статус проекту	15	
ПП									
Креслив						План отделки	А. Корольова		
Перевірив									

Схема розгортки М 1 : 30




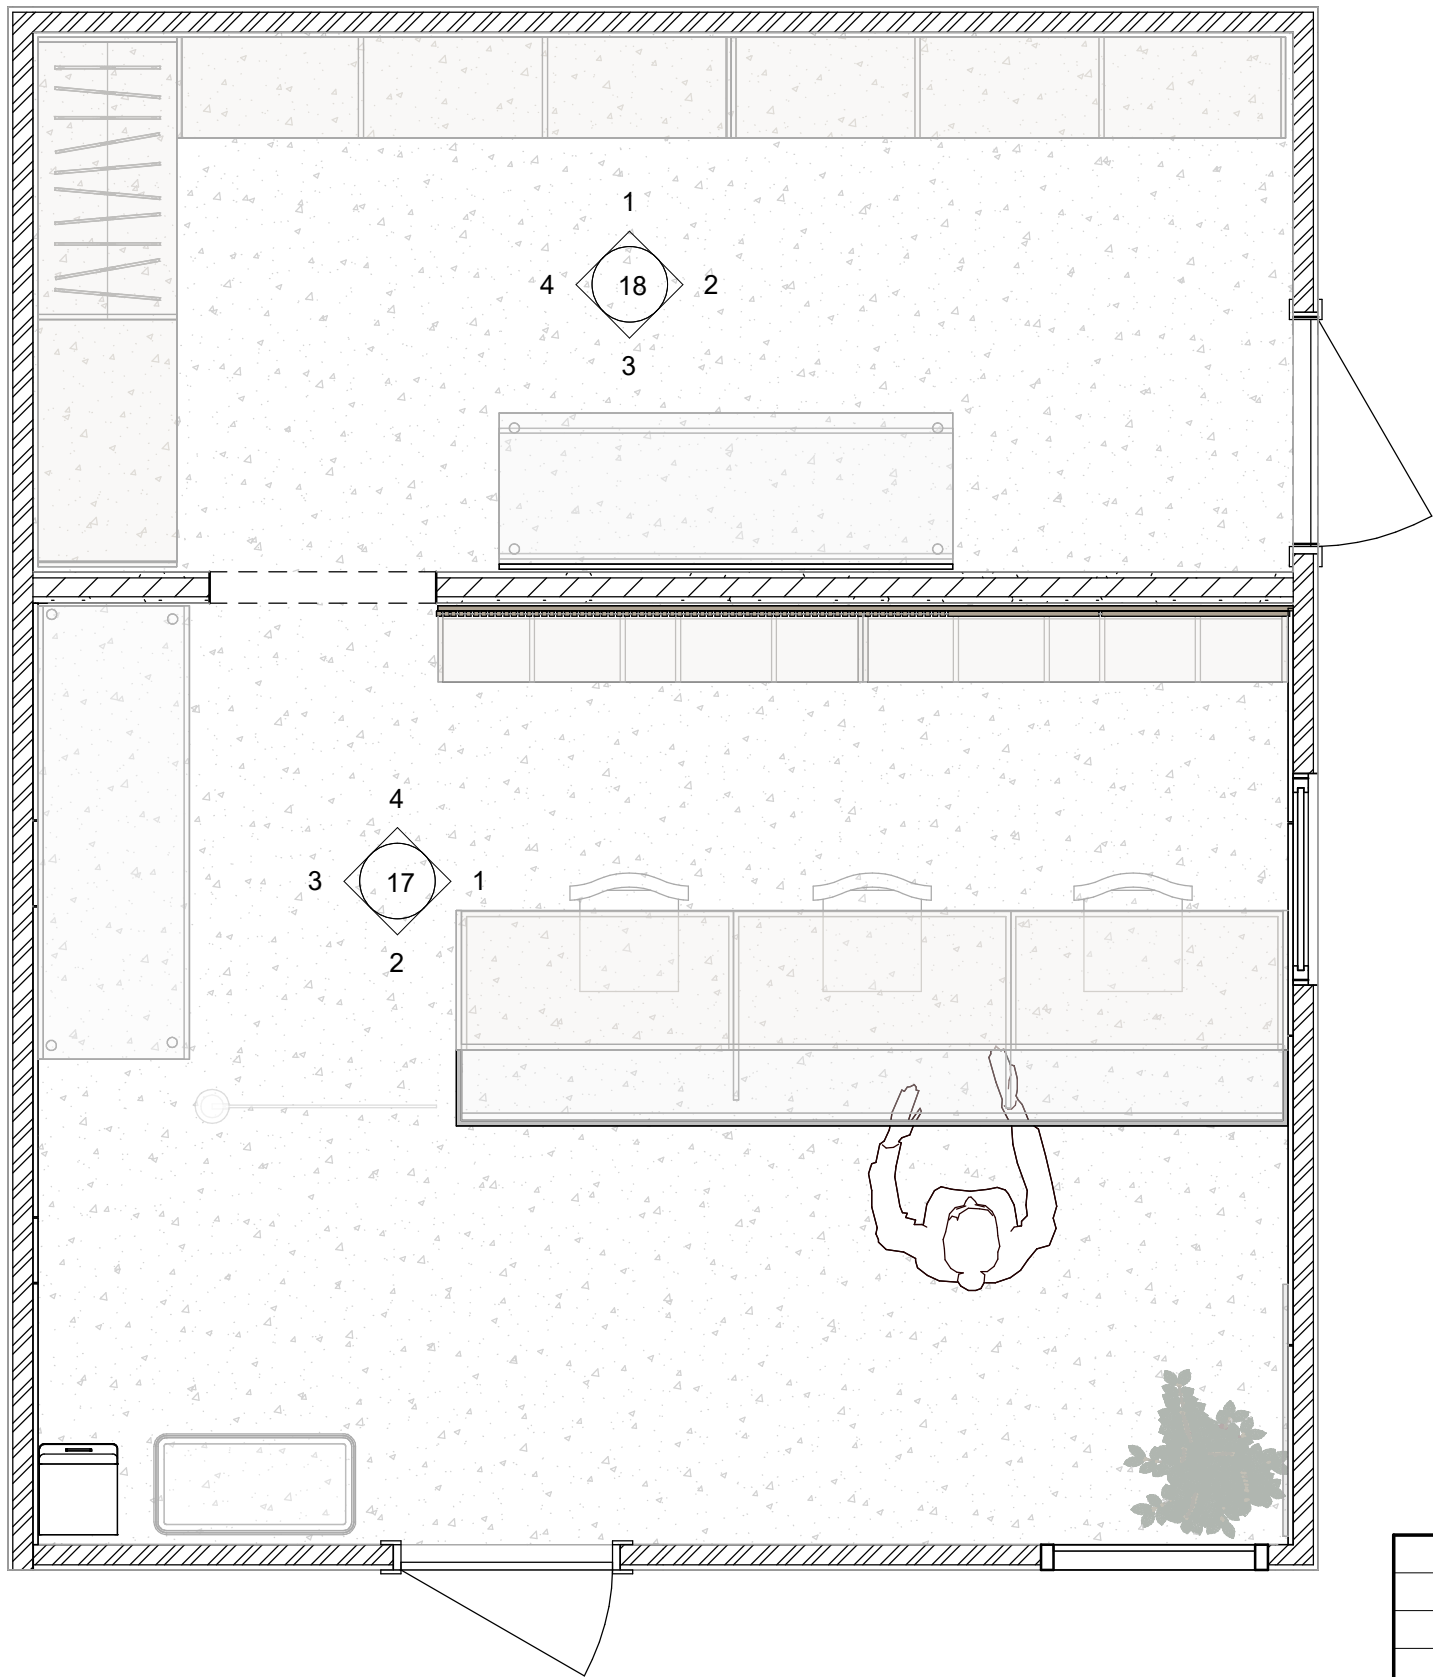


Умовні позначення

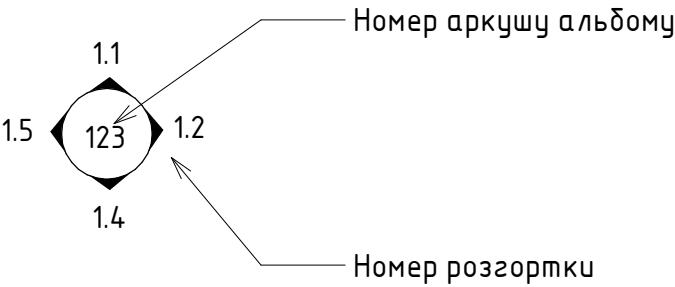

Примітки:
- всі розміри уточнити за місцем
- висотні позначки вказані щодо чорнової підлоги





						№			
						W-Garage-дизель сервіс Одеса			
Зміна	Кіл-сть	Аркуш	№ док.	Підпис	Дата	Дизайн- проект W-Garage-дизель сервіс	Стадія	Аркуш	Аркушів
Керівник							Статус проекту	16	
ГАП							А. Корольова		
ГП									
Креслив						Схема розгортки	А. Корольова		
Перевірів									

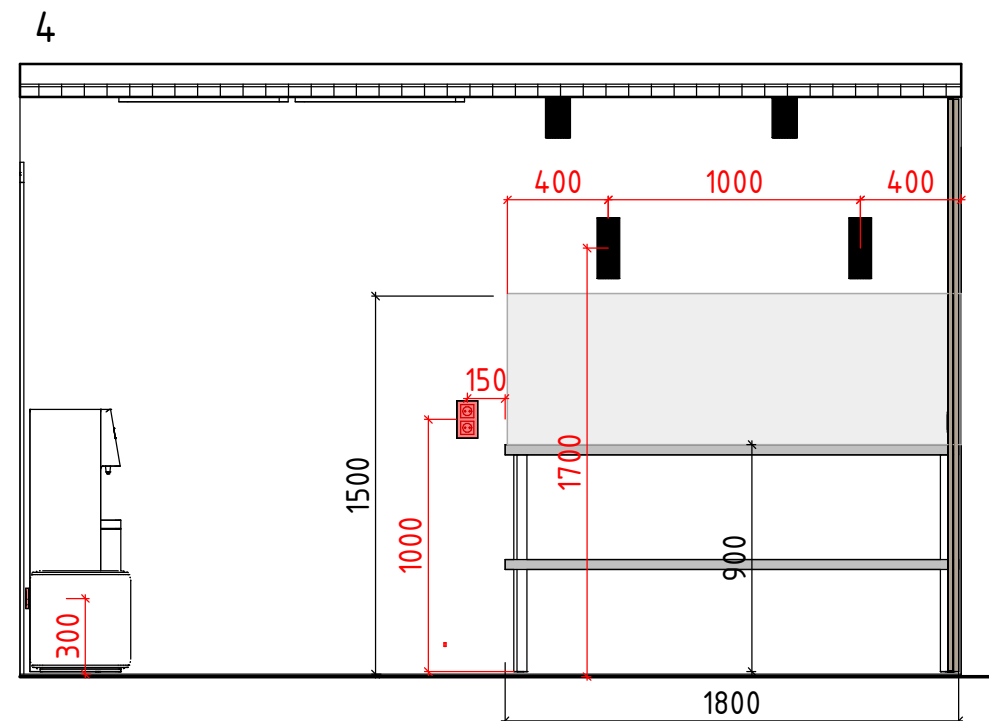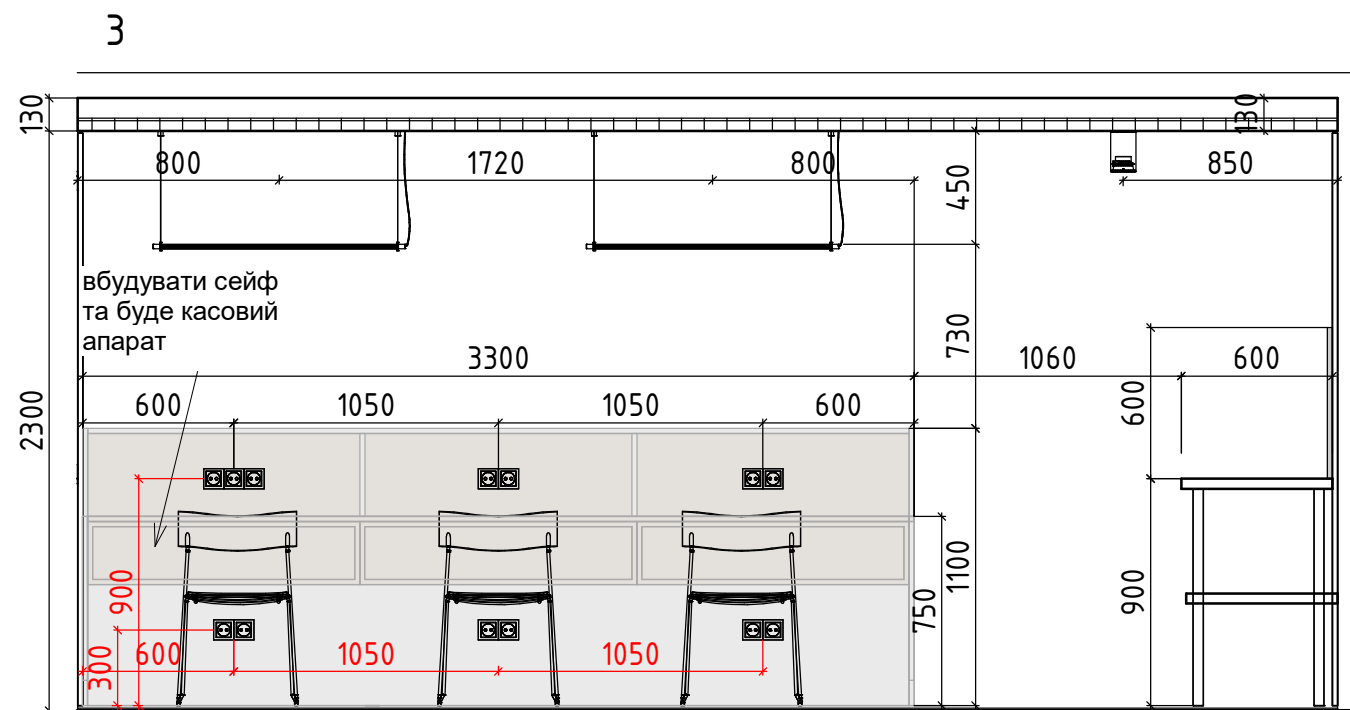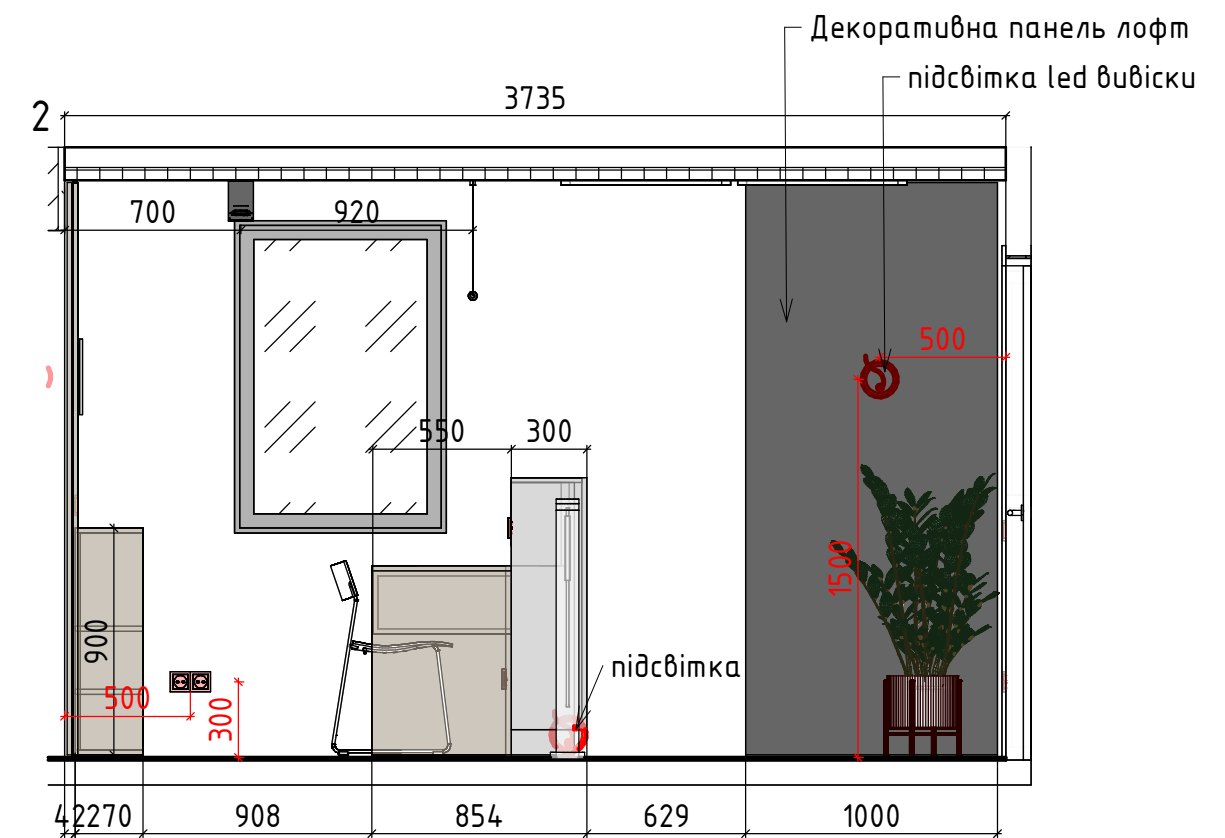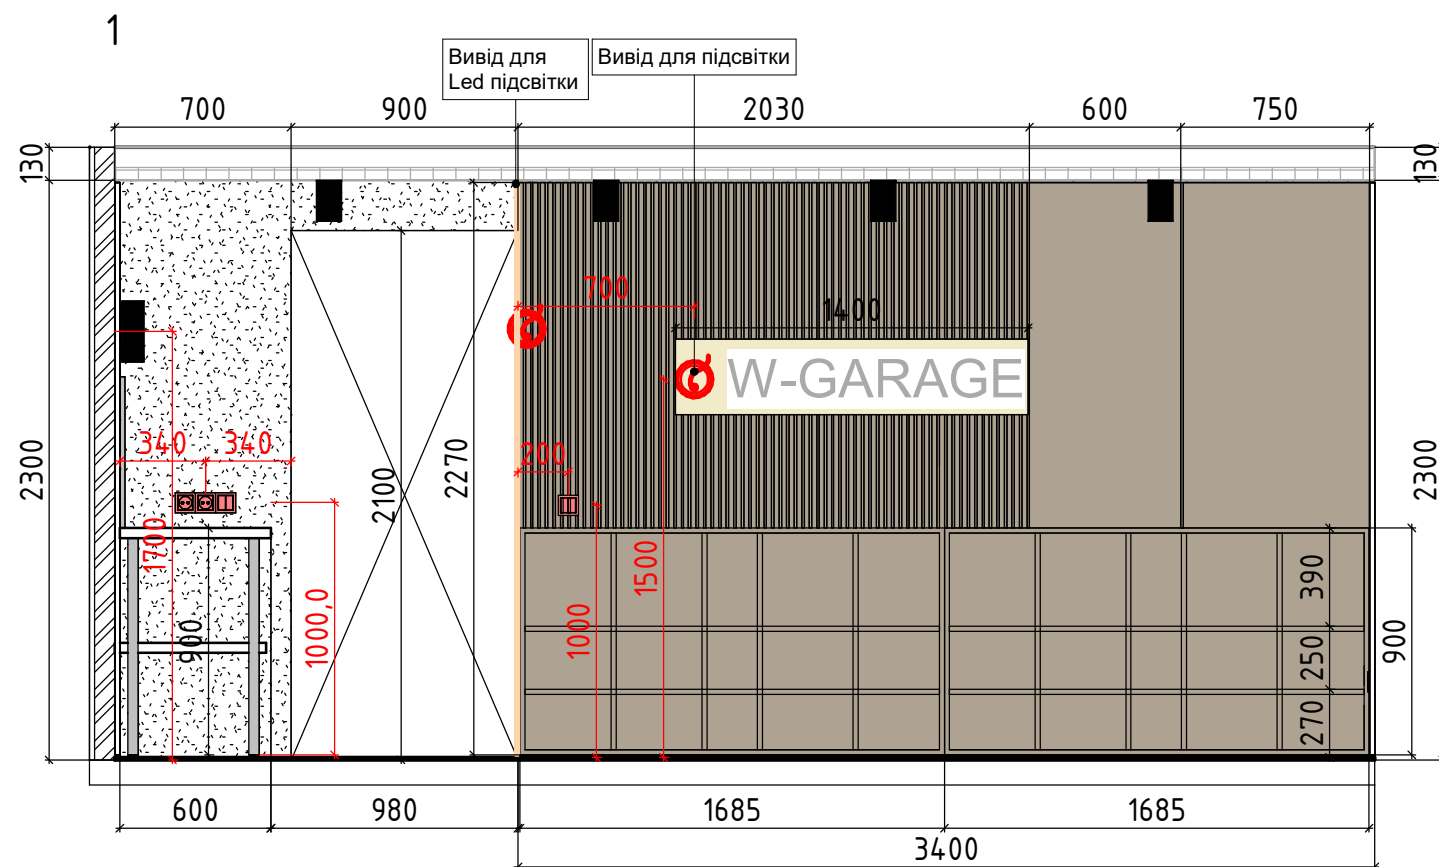

Примітки:


- всі розміри уточнити за місцем
- висотні позначки вказані щодо чорнової підлоги

						№				
						W-Garage-дизель сервіс Одеса				
Зміна	Кіл-сть	Аркуш	№ док.	Підпис	Дата					
Керівник						Дизайн- проєкт W-Garage-дизель сервіс		Стадія	Аркуш	Аркушів
ГАП								Статус проекту	17	
ПІП										
Креслив						Розгортки зони рецепція		А. Корольова		
Перевірів										

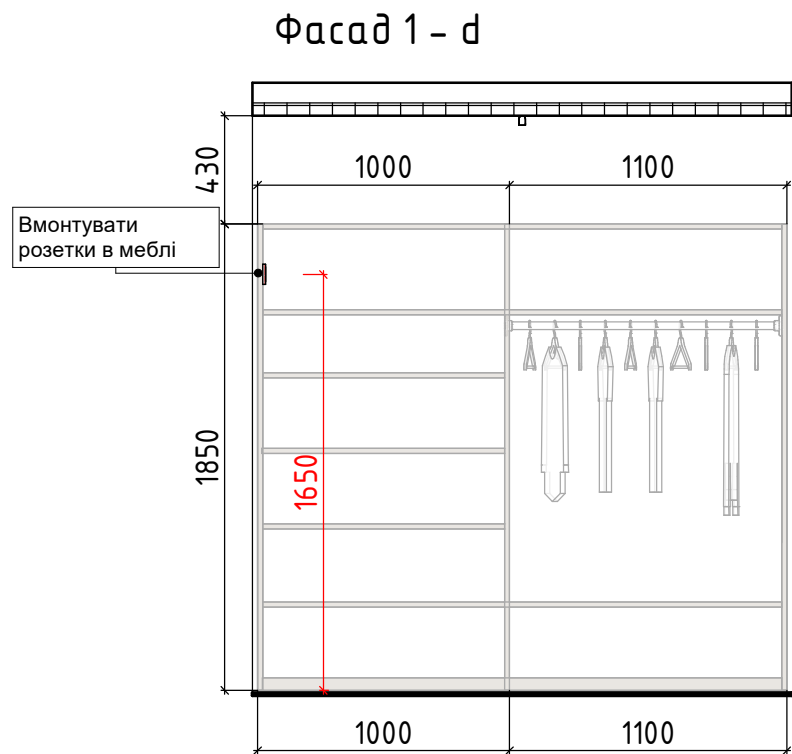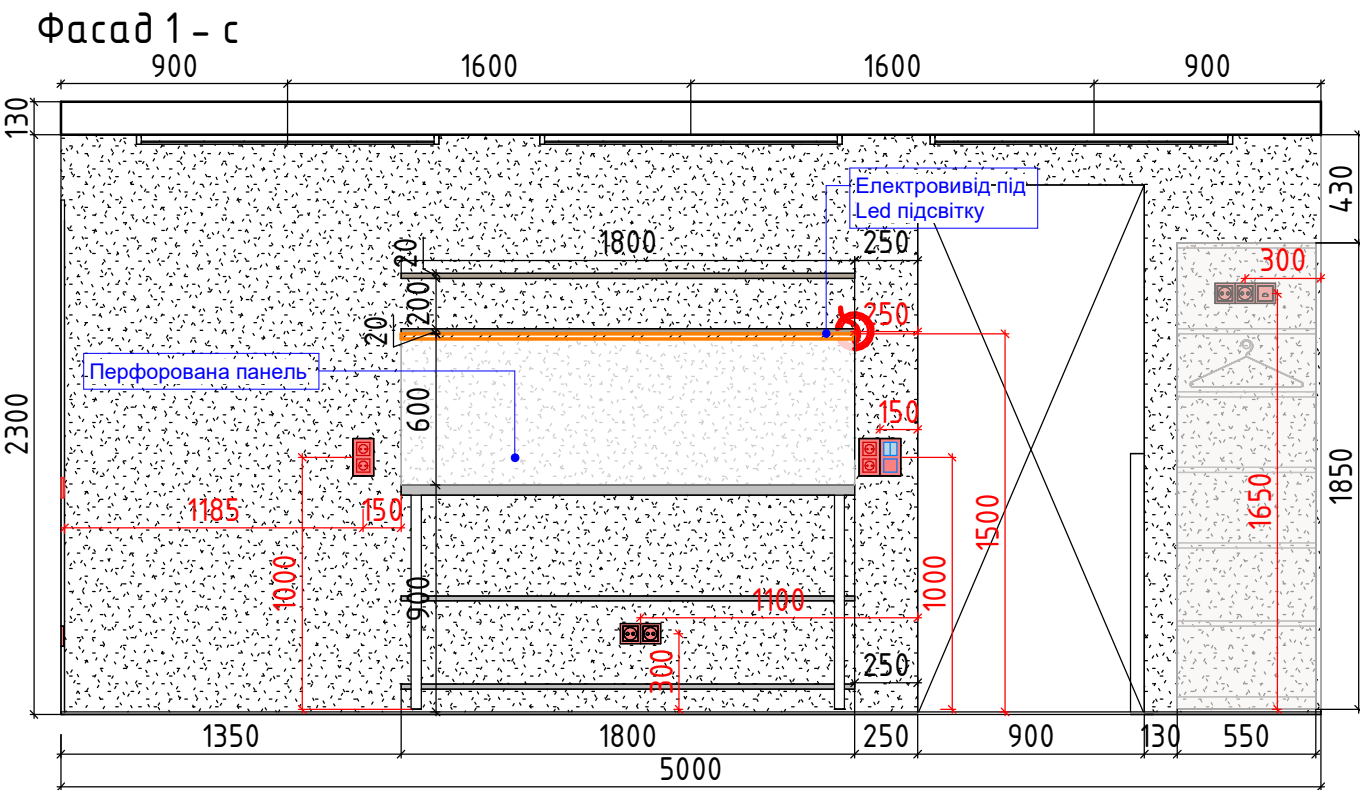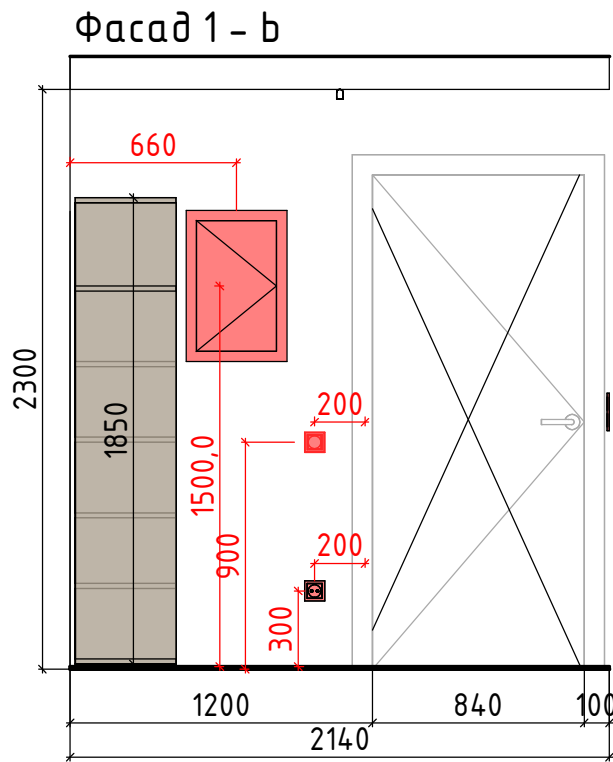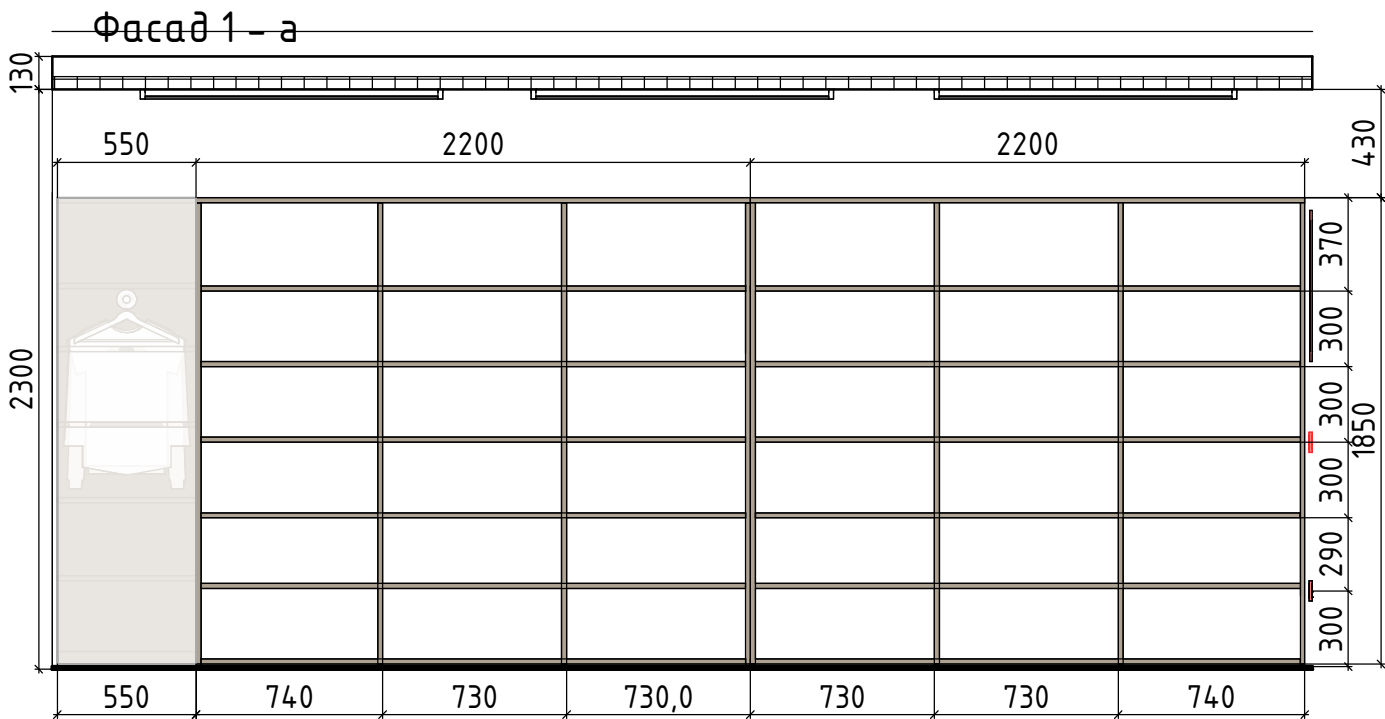


Примітки:
-все розміри уточнити за місцем
-висотні позначки вказані щодо чорнової підлоги

						№			
						W-Garage-дизель сервіс Одеса			
Зміна	Кіл-сть	Аркуш	№ док.	Підпис	Дата	Дизайн- проект W-Garage-дизель сервіс	Стадія	Аркуш	Аркушів
Керівник							Статус проекту	18	
ГАП							Розгортки складу		
ПП									
Креслив						А. Корольова			
Перевірив									

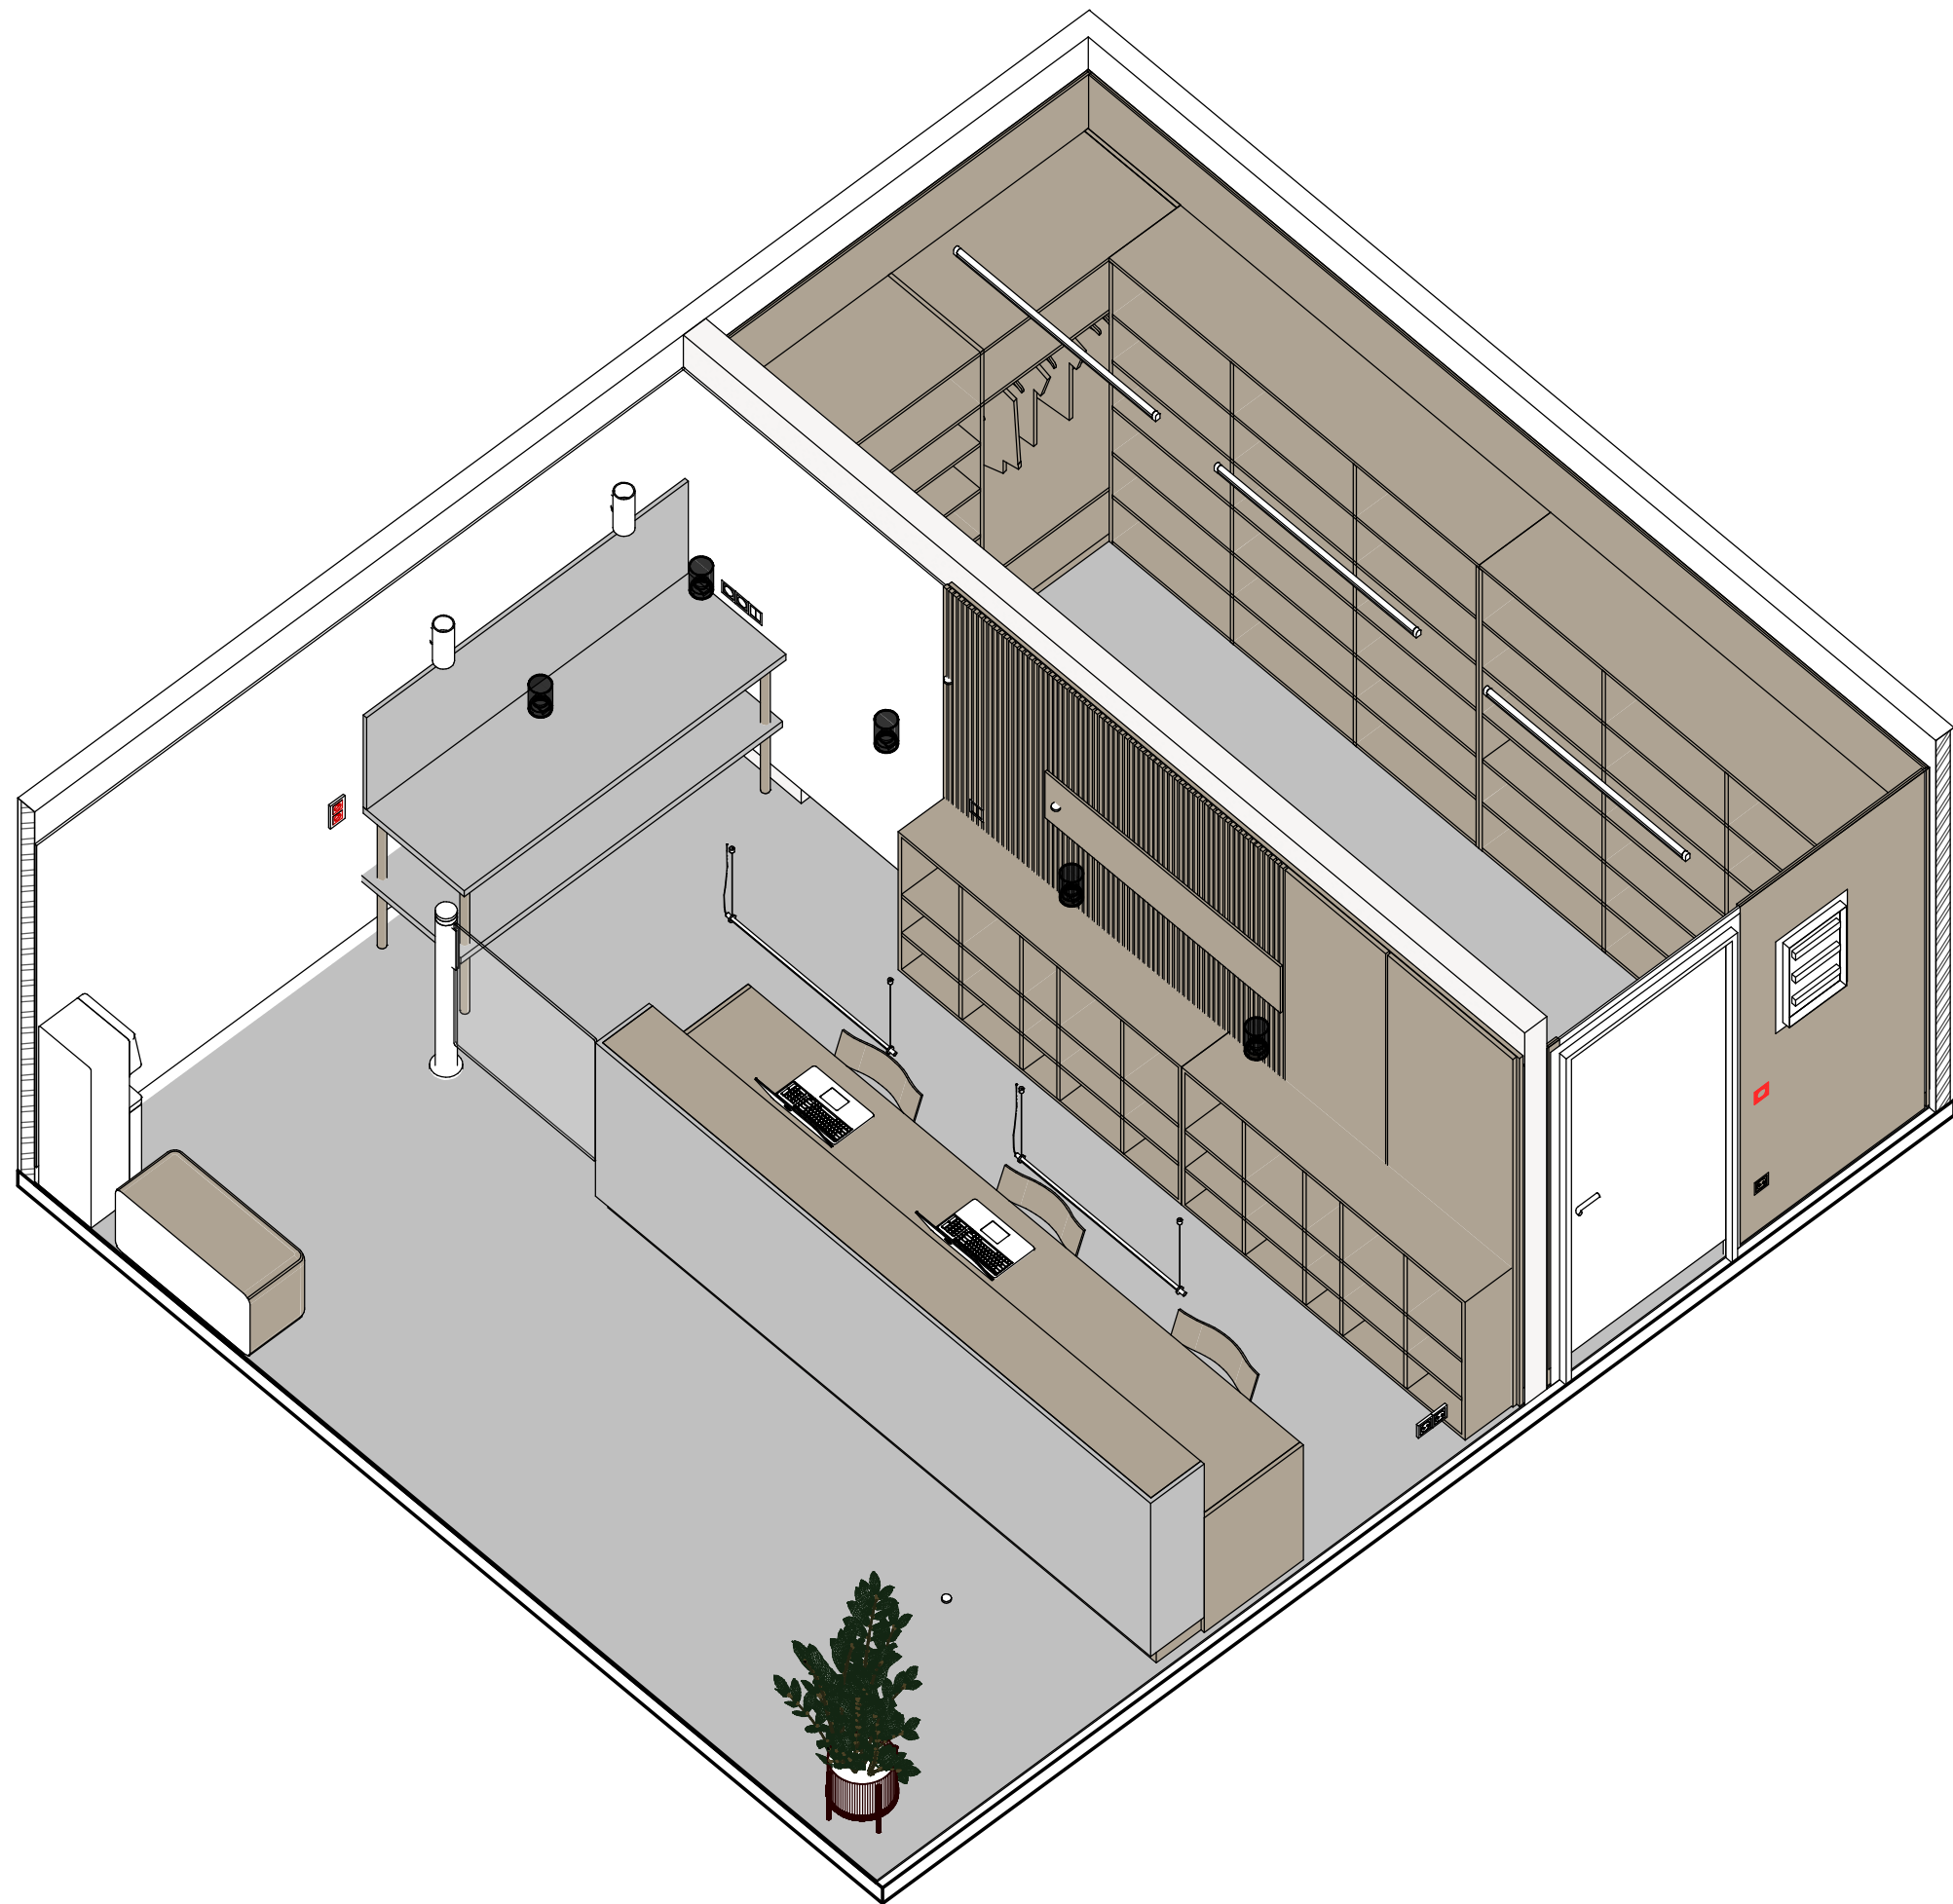

		Підпис	Дата	W-Garage-дизель сервіс- Одеса		Лист
Кресляр			03/19/20			19
Перевірив			03/19/20			

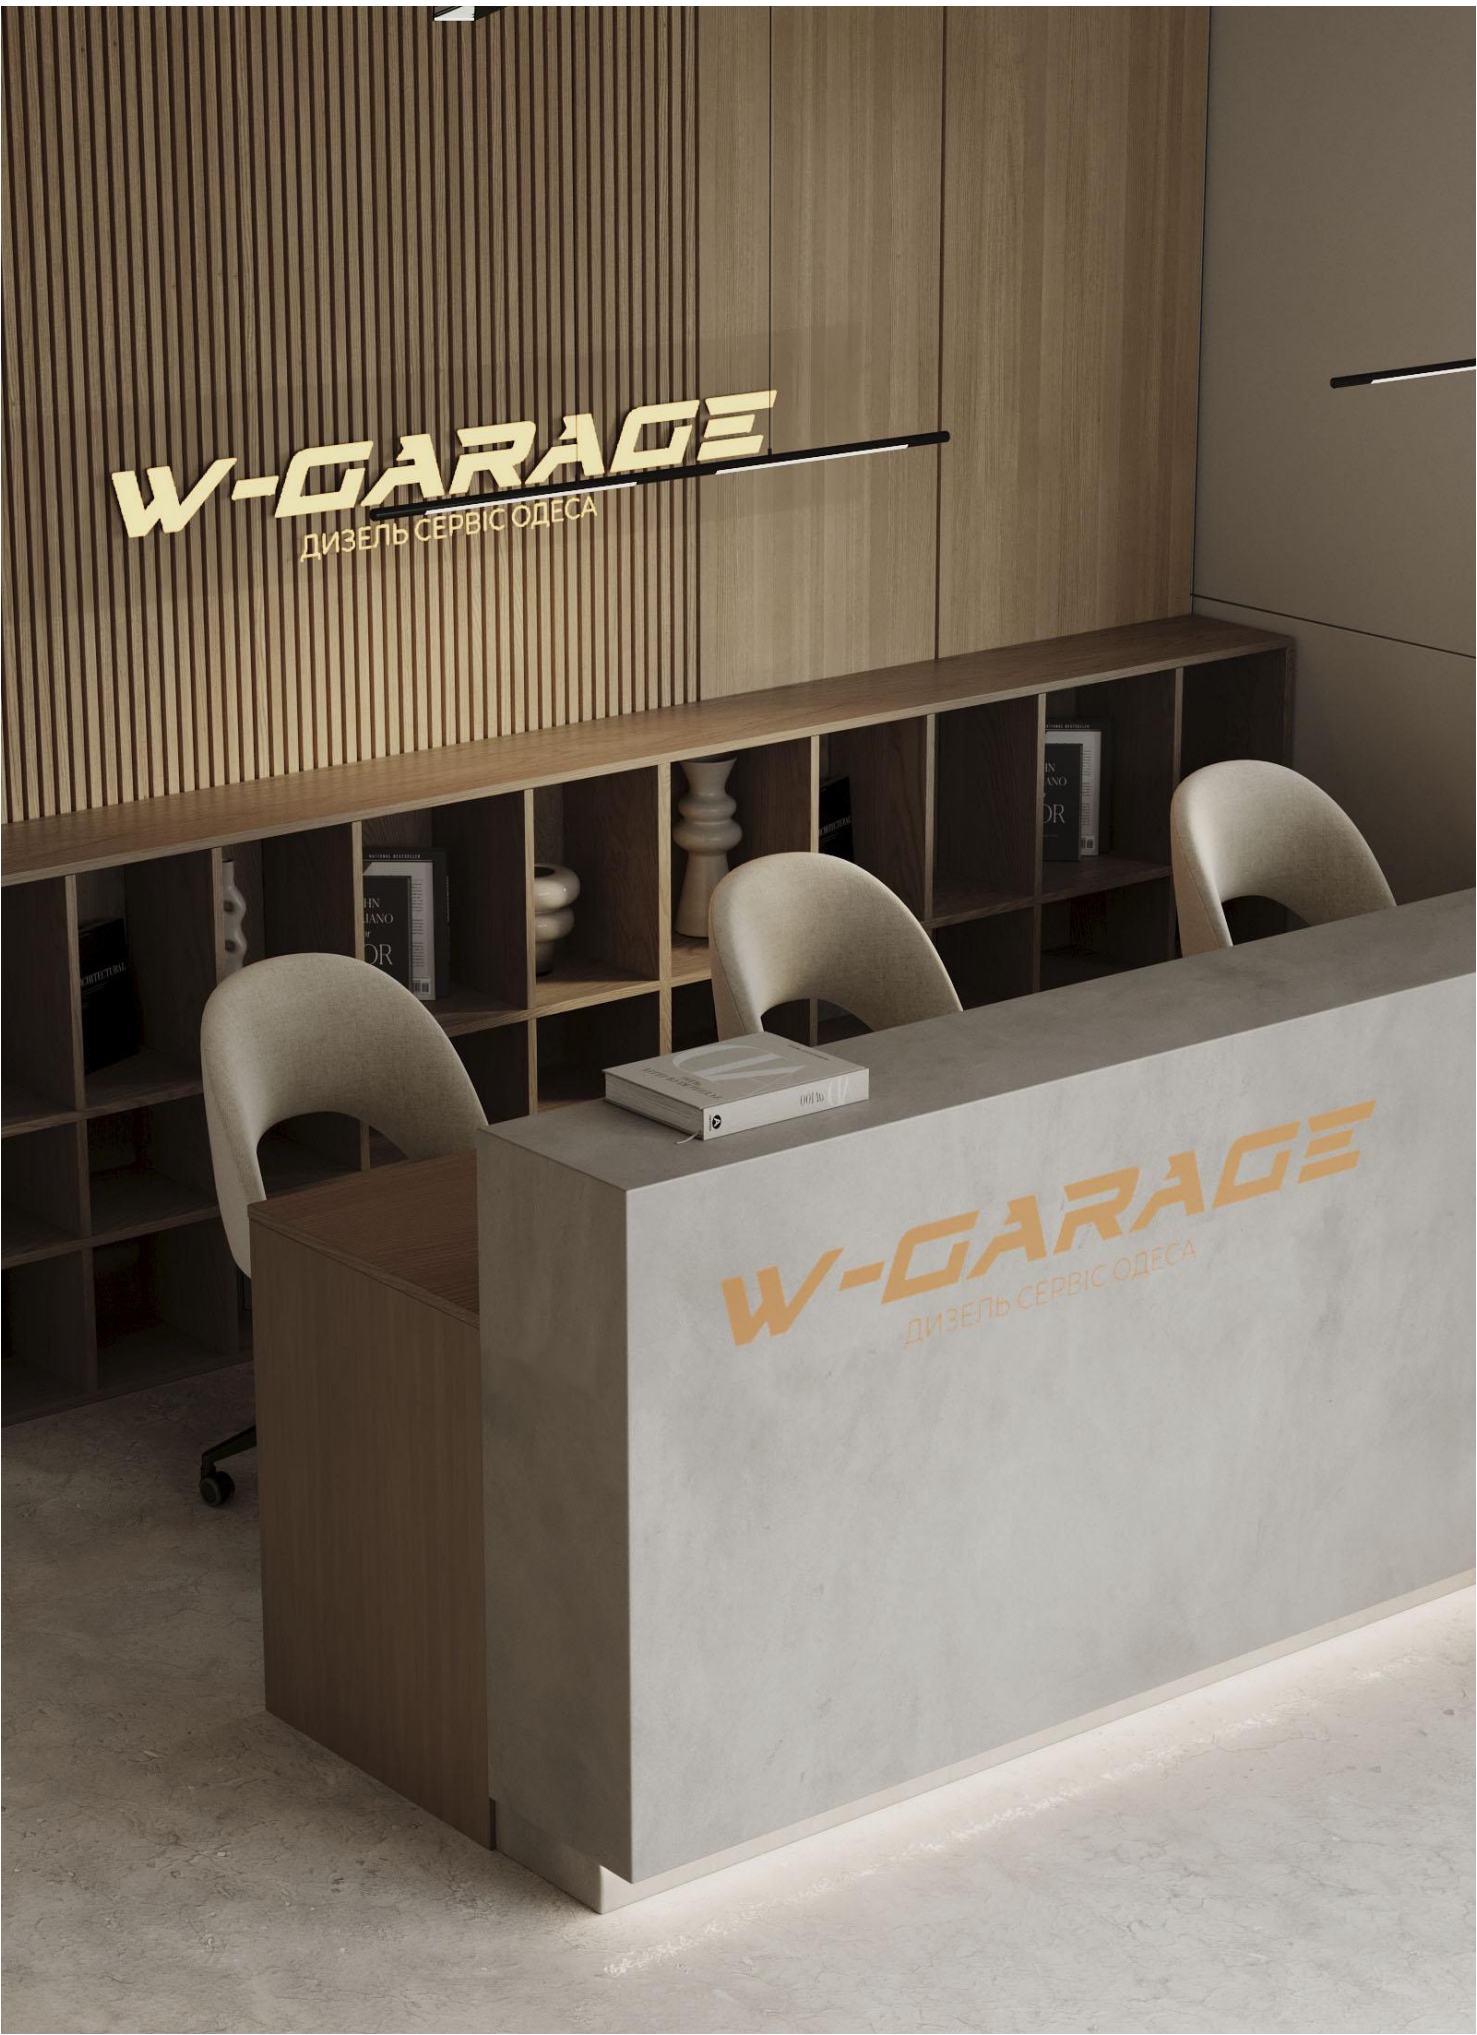

		Підпис	Дата	W-Garage-дизель сервіс- Одеса		Лист
Кресляр	Корольова		03/19/25			20
Перевірив	Корольова		03/19/25			



		Підпис	Дата	W-Garage-дизель сервіс- Одеса		Лист
Кресляр			03/19/20			21
Перевірив	Руководитель		03/19/20			



		Підпись	Дата	W-Garage-дизель сервіс- Одеса		Лист
Кресляр			03/19/20			22
Перевірив	Руководитель		03/19/20			



		Підпис	Дата
Кресляр	Корольова		03/19/20
Перевірив	Корольова		03/19/20

W-Garage-дизель сервіс- Одеса

	Лист
	23



		Підпись	Дата	W-Garage-дизель сервіс- Одеса		Лист
Кресляр			03/19/20			24
Перевірив	Корольова		03/19/20			



		Подпись	Дата	W-Garage-дизель сервис- Одеса		Лист
Кресляр			03/19/20			
Перевірив	Руководитель		03/19/20			25




		Подпись	Дата	W-Garage-дизель сервис- Одеса		Лист
Кресляр			03/19/20			26
Перевірив	Руководитель		03/19/20			




		Підпис	Дата	W-Garage-дизель сервіс- Одеса		Лист
Кресляр			03/19/20			
Перевірив	Руководитель		03/19/20			27


Согласовано					
Взам. інв. №		Підпис та дата			
Ідент. № подл.					

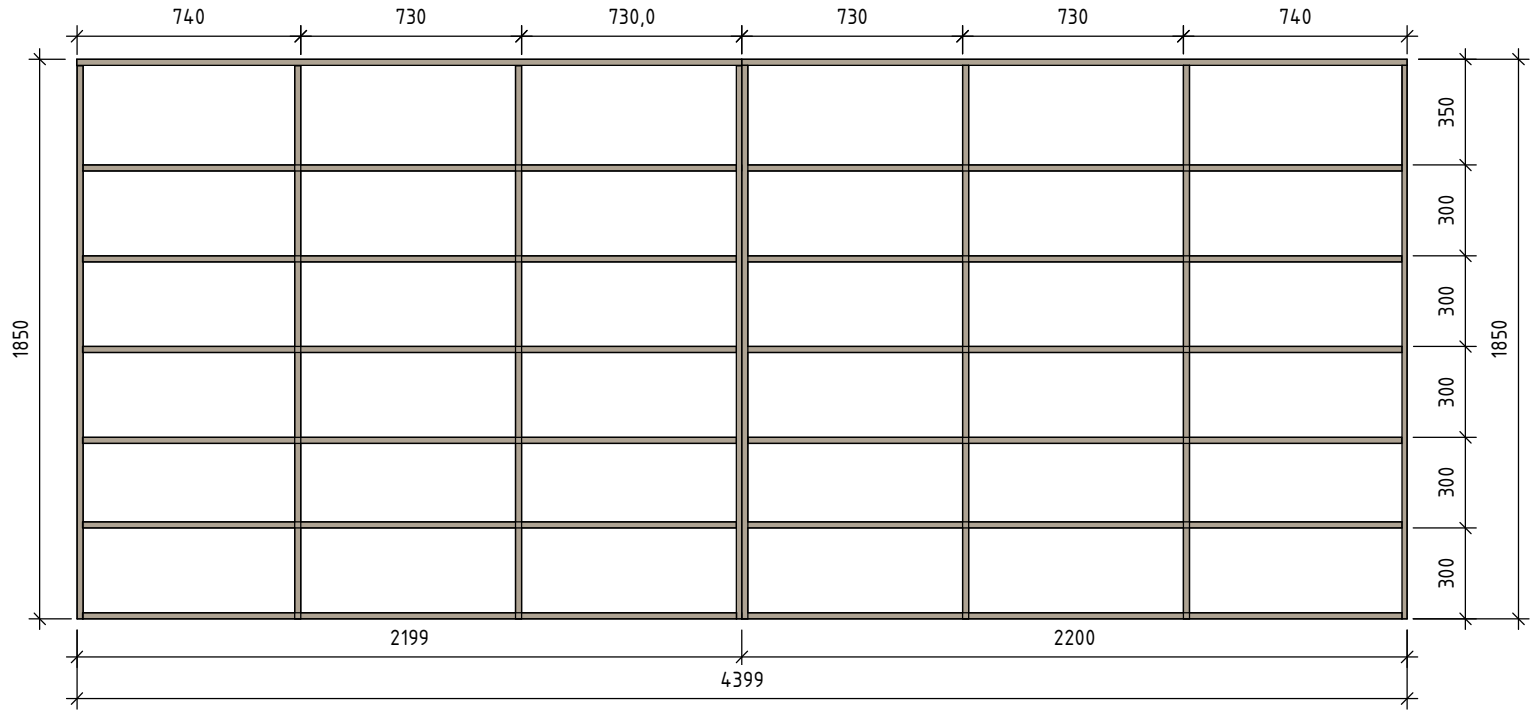


Вид спереду

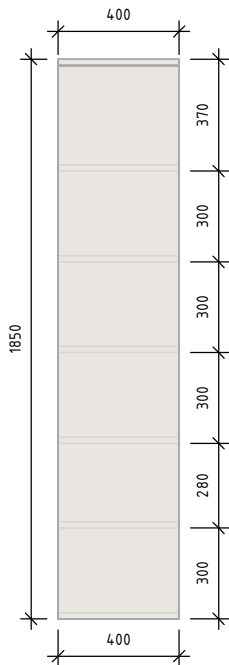

Вид слева

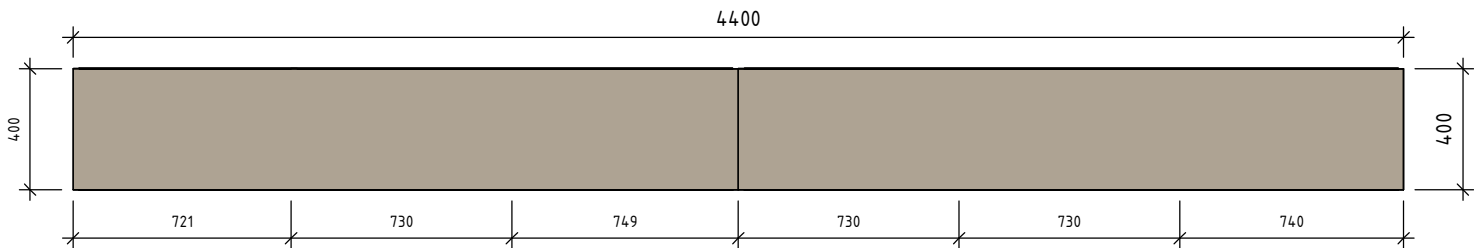

Вид сверху

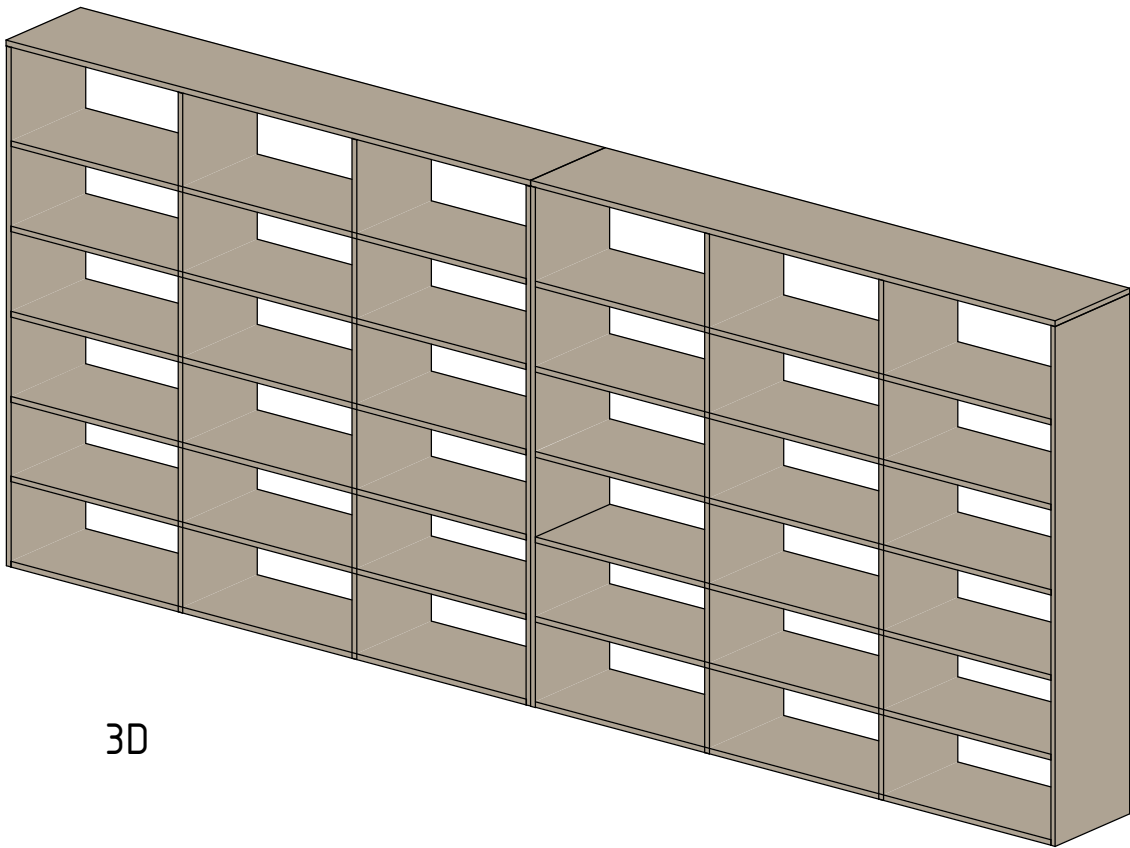

3D

						№			
						W-Garage-дизель сервіс Одеса			
Зміна	Кіл-сть	Аркуш	№ док.	Підпис	Дата				
Керівник		Руководитель				Дизайн- проект W-Garage-дизель сервіс	Стадія	Аркуш	Аркушів
ГАП							Статус проекту	28	
ПП									
Креслив									
Перевірів						Завдання на меблі Стелаж	А. Корольова		