



Схема гідроізоляції цоколя

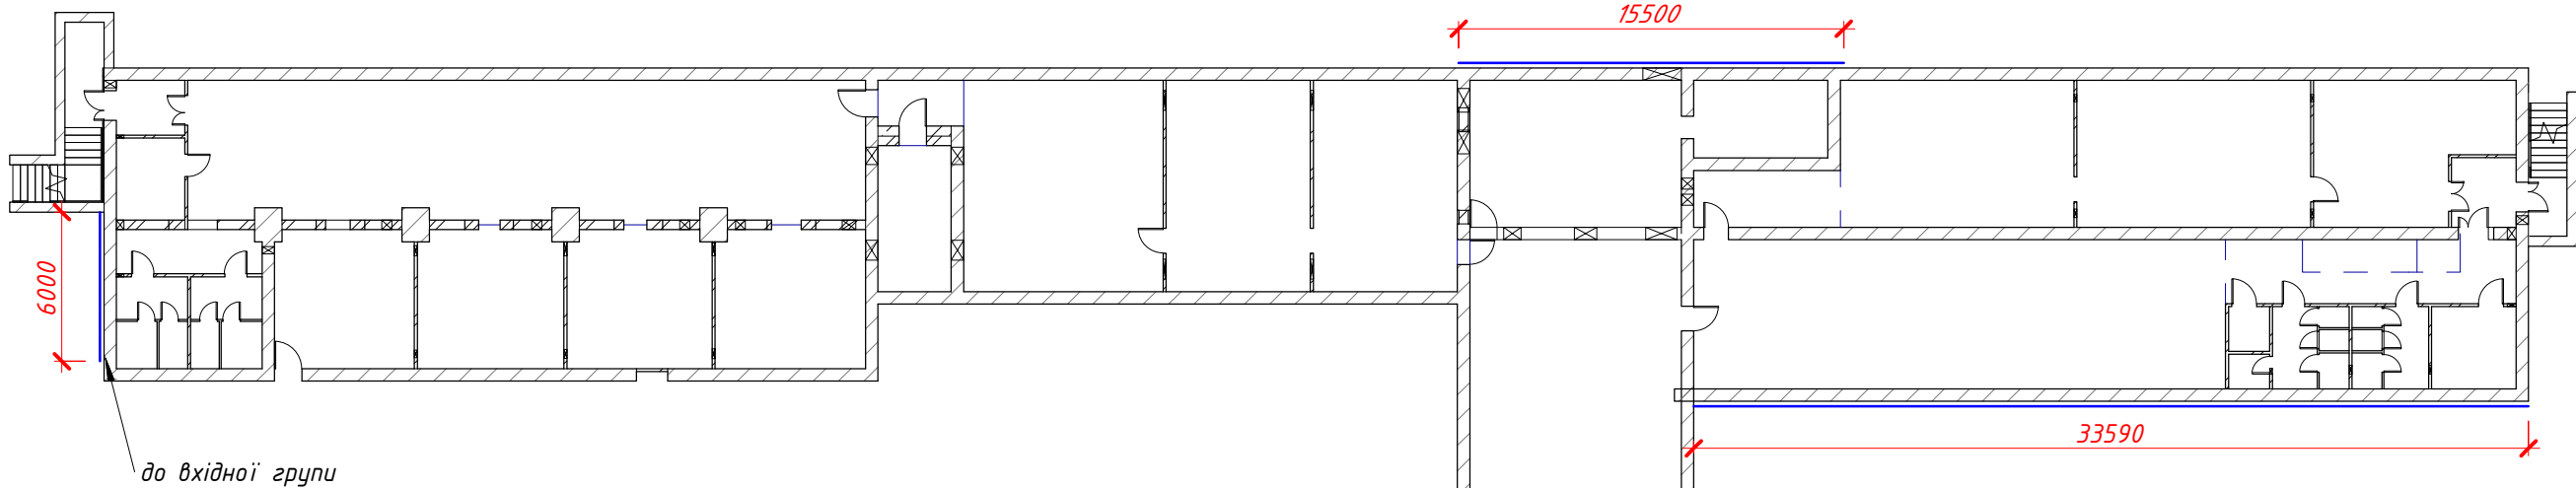

Принциповий розріз по стіні

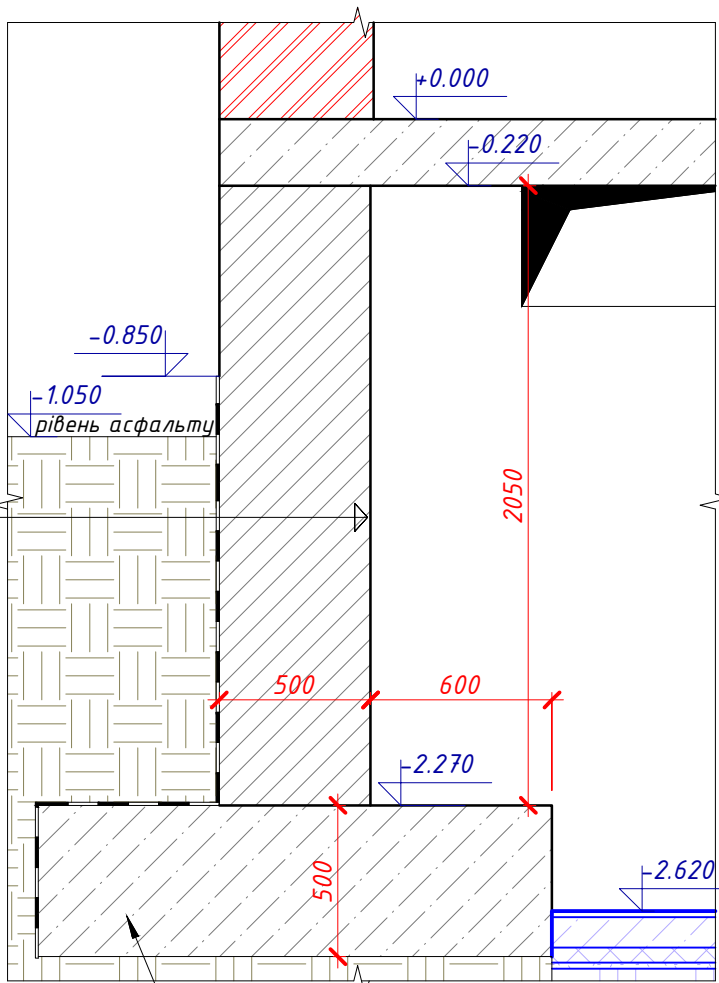

Примітки:

- За відносну відмітку 0.000 прийнята рівень чистої підлоги 1-го поверху.
- Перед початком виконання робіт з гідроізоляції цоколя демонтувати вимощення, після завершення ремонтних робіт - вимощення відновити.
- Гідроізоляцію завести на 200мм вище рівня вимощення.

Специфікація матеріалів

№ поз.	Позначення	Найменування	Кіл-сть, шт	Маса, одн. кг	Примітки
		Гідроізоляція цоколя			
1		Праймер бітумний, м ²	156,0		
2		Руберойд ЕПП, м ²	312,0		

* Витрати матеріалів дана без запасу на прирізку

						72/25			АБ			
						"Капітальний ремонт підвальних приміщень під улаштування найпростішого укриття Академічного ліцею №3 Обухівської міської ради Київської області, за адресою: вул. Миру, 12 м. Обухів, Київська область" (Коригування).						
Зм.	Кіл.	Арк.	№ док.	Підпис	Дата	Академічний ліцей №3			Стадія	Аркуш	Аркушів	
Розробив		Гоц			12.25				РП	24		
Перевірів		Чайка			12.25	Схема гідроізоляції цоколя. Принциповий розріз по стіні			ФОП ГОЦ В.В.			
ГІП		Гоц			12.25							

Зам. інв. №

Підпис. і дата

Інв. № ориг.

Гідроізоляція - руберойд ЕПП - 2шари
Бітумний праймер
Існуюча стіна з блоків ФБС
Грунтування Segesit СТ-17
Штукатурення бетонних та цегляних стін по сітці без влаштування каркасу, товщина шару 40мм;
Механізоване опорядження під різнозернисту фактуру "шугерень";
Шпаклівка мінеральна СТ-29;
Полішлене пофарбування в/є фарбою за 2рази

Розтверк