


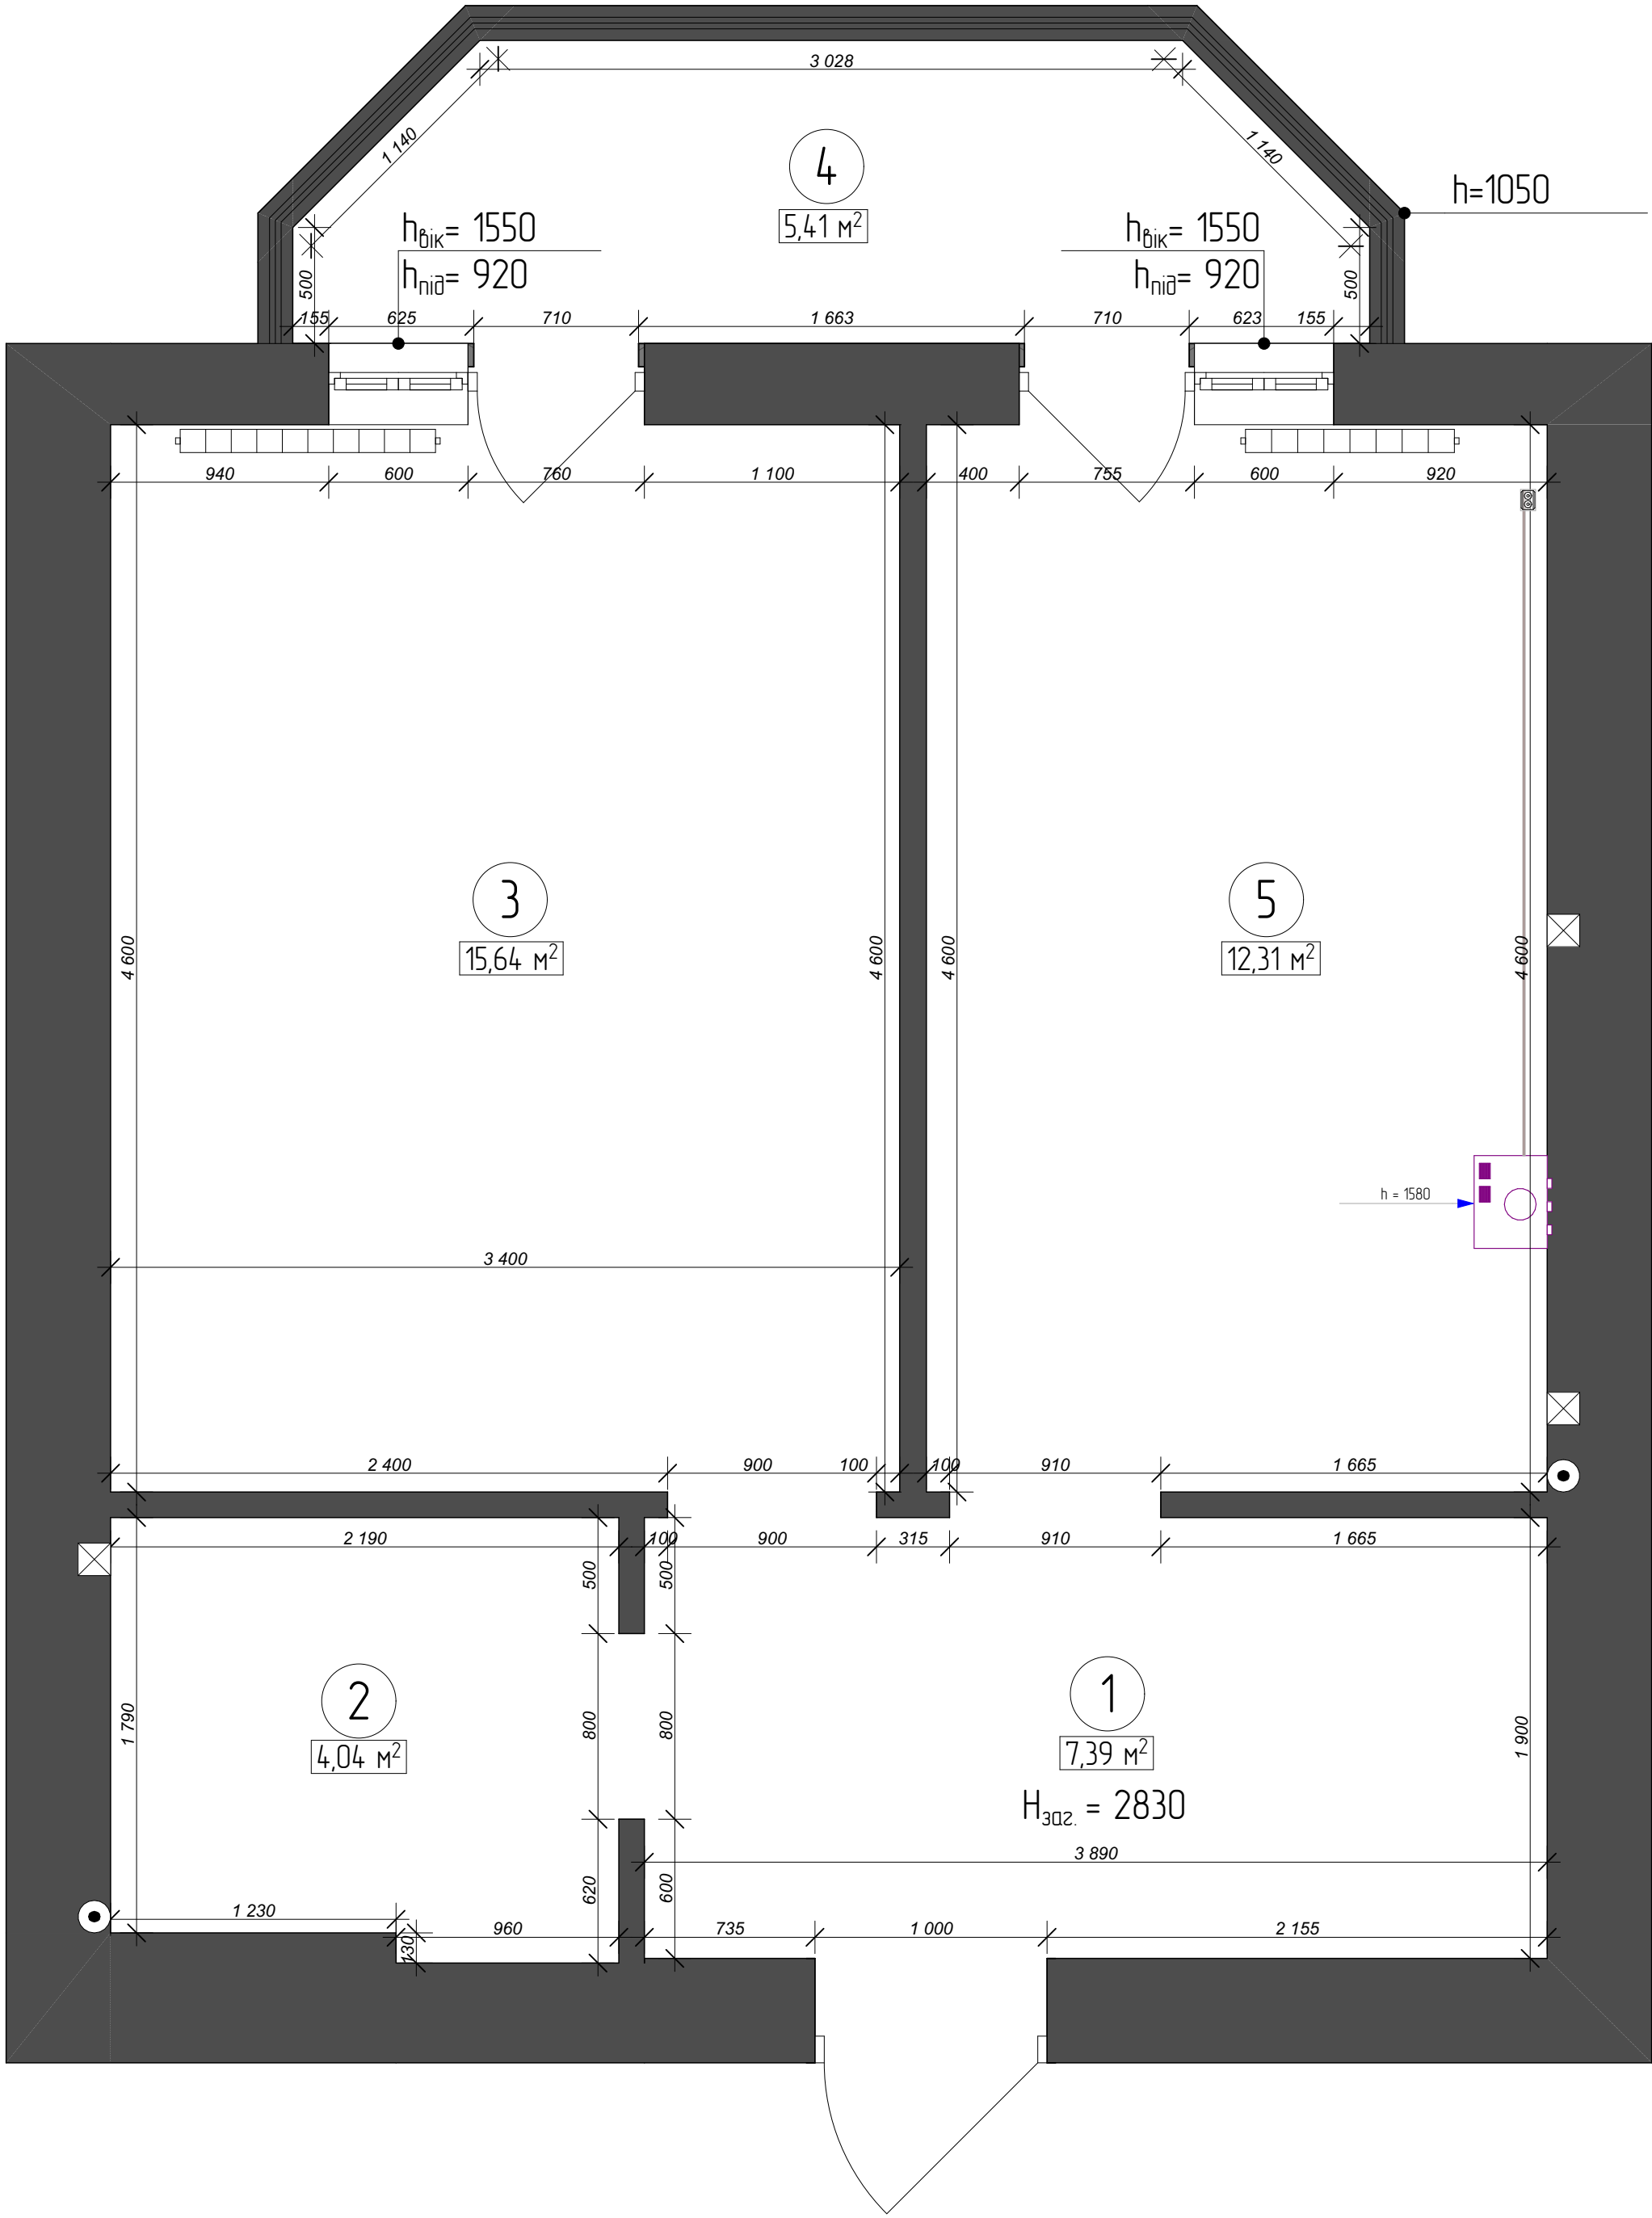







ЕКСПЛІКАЦІЯ:

1. Коридор	7,39 м ²
2. Санвузол	4,04 м ²
3. Спальня	15,64 м ²
4. Балкон	5,41 м ²
5. Кухня	12,31 м ²

Загальна площа квартири
39,38 м²
(без урахування балкону)

- УМОВНІ ПОЗНАЧЕННЯ:
- ☒ вентиляційний канал
 - каналізаційний стояк
 - ▬ існуючий радіатор

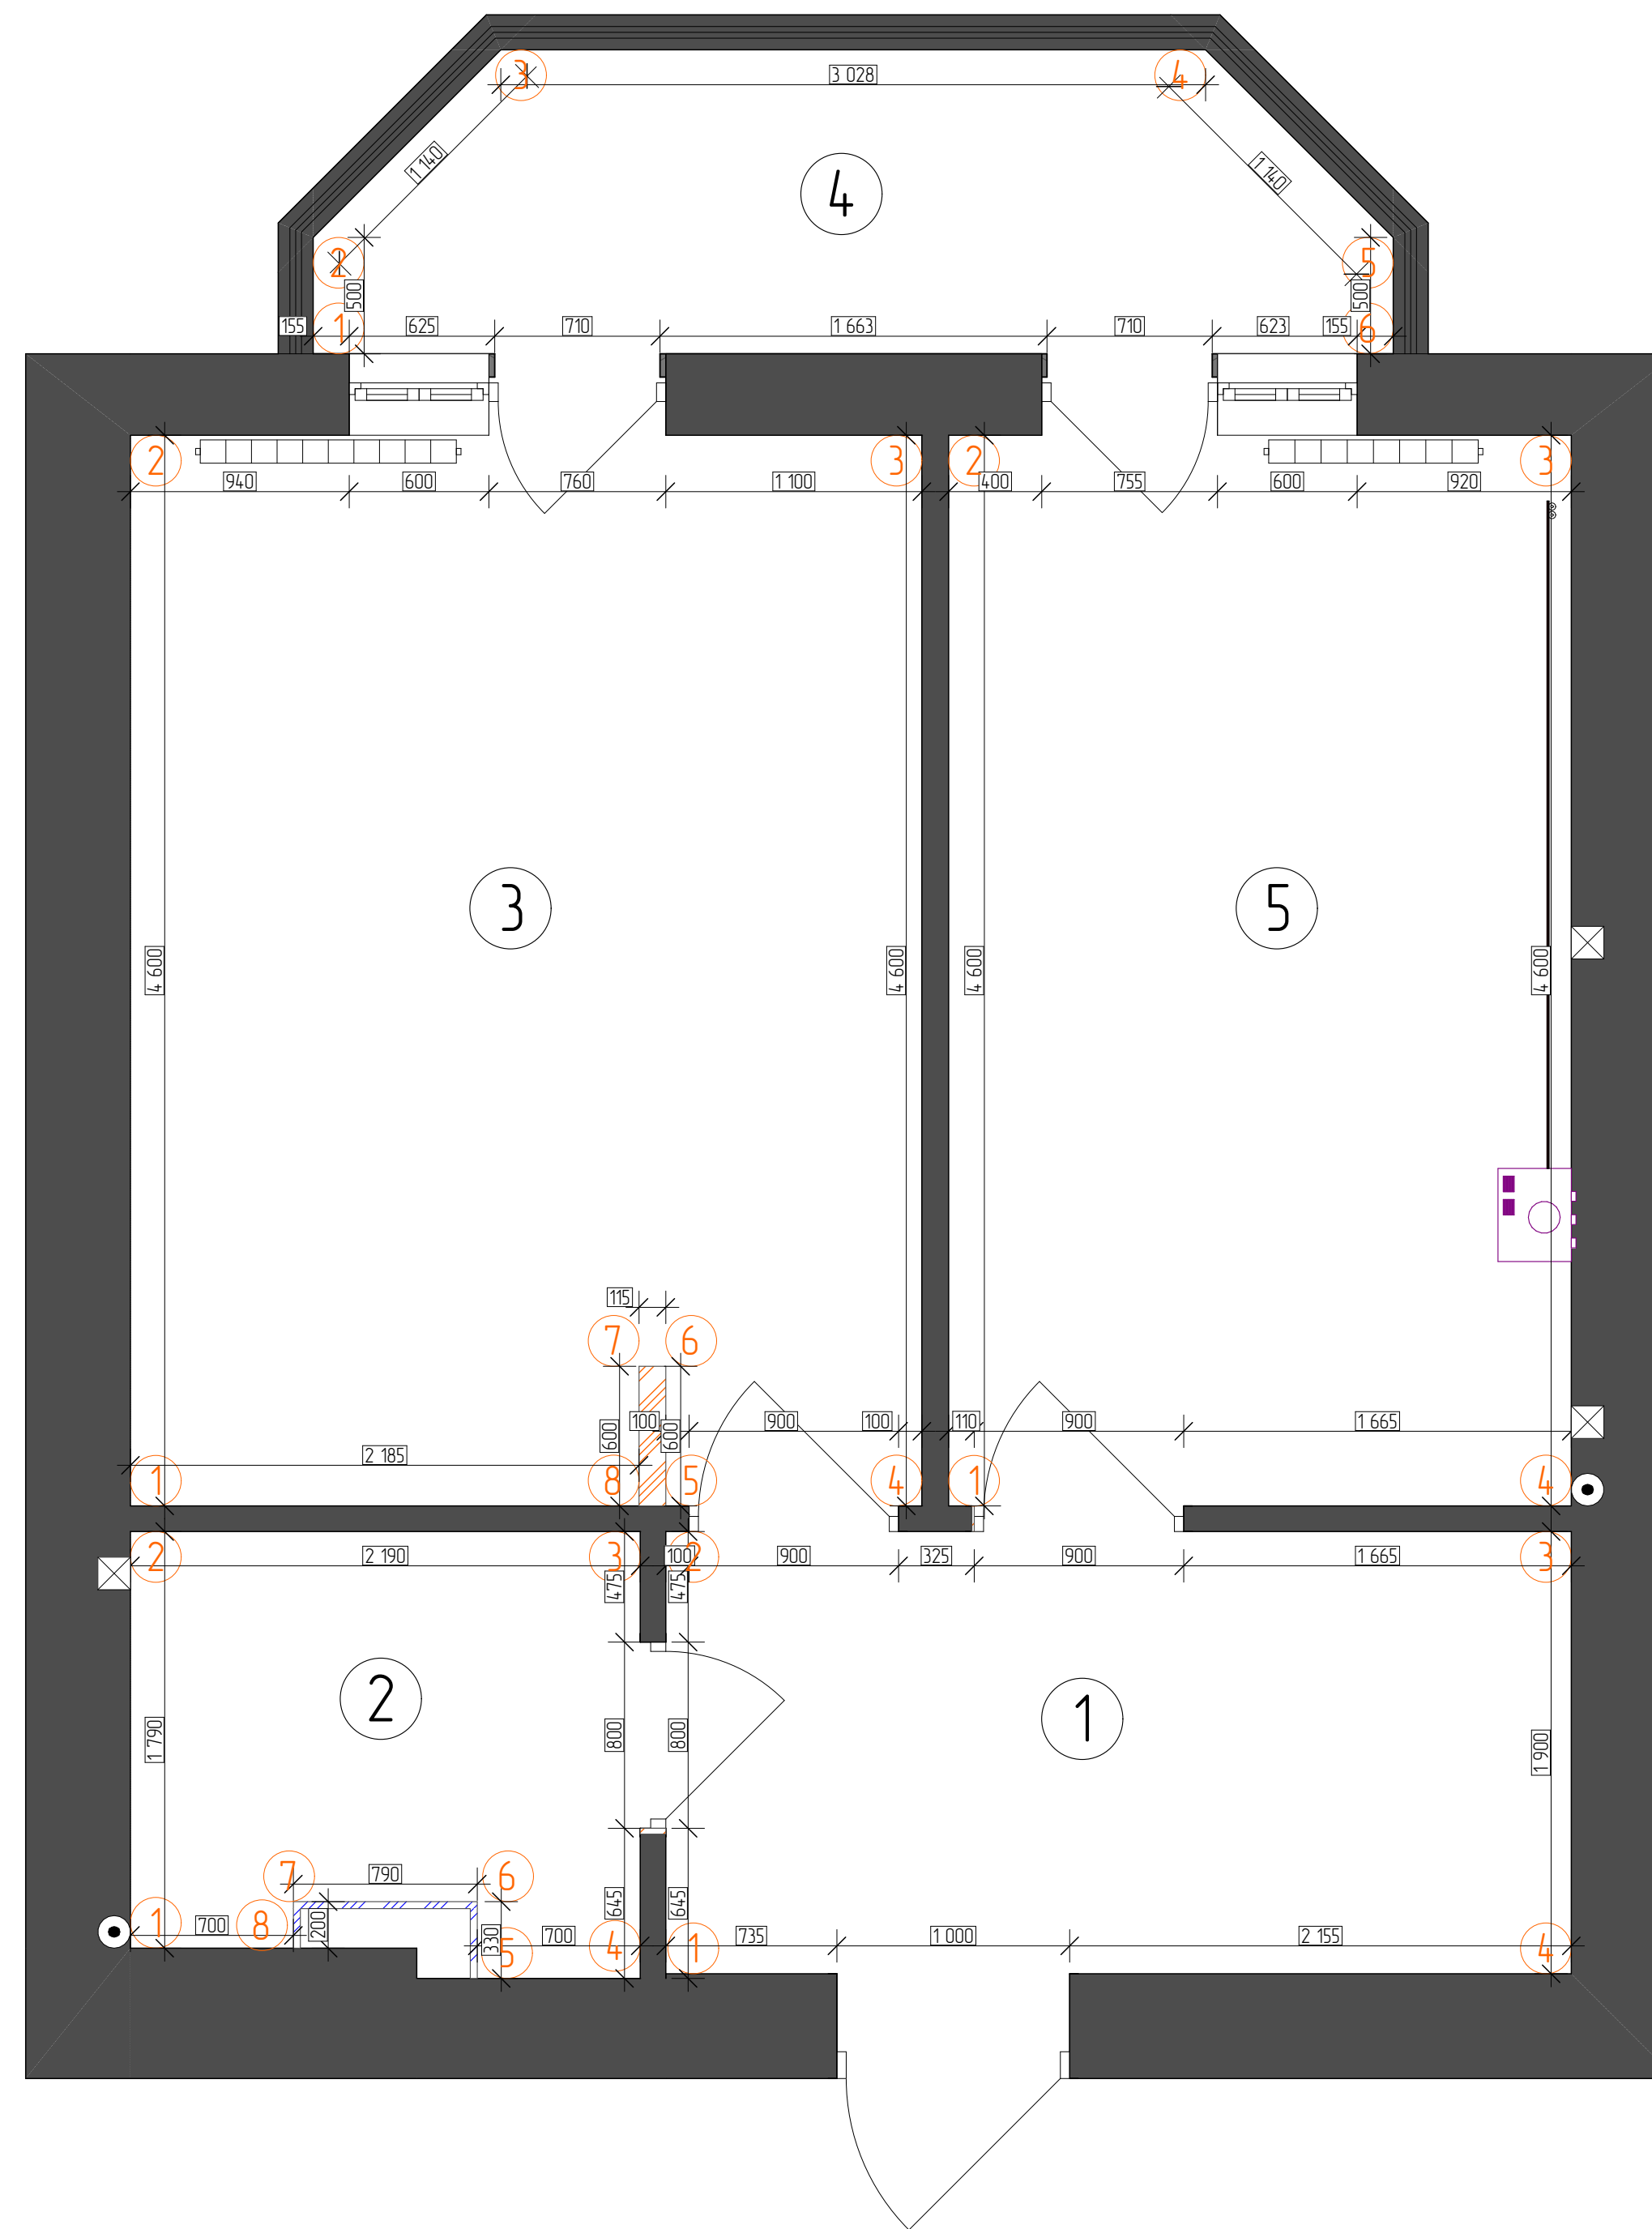

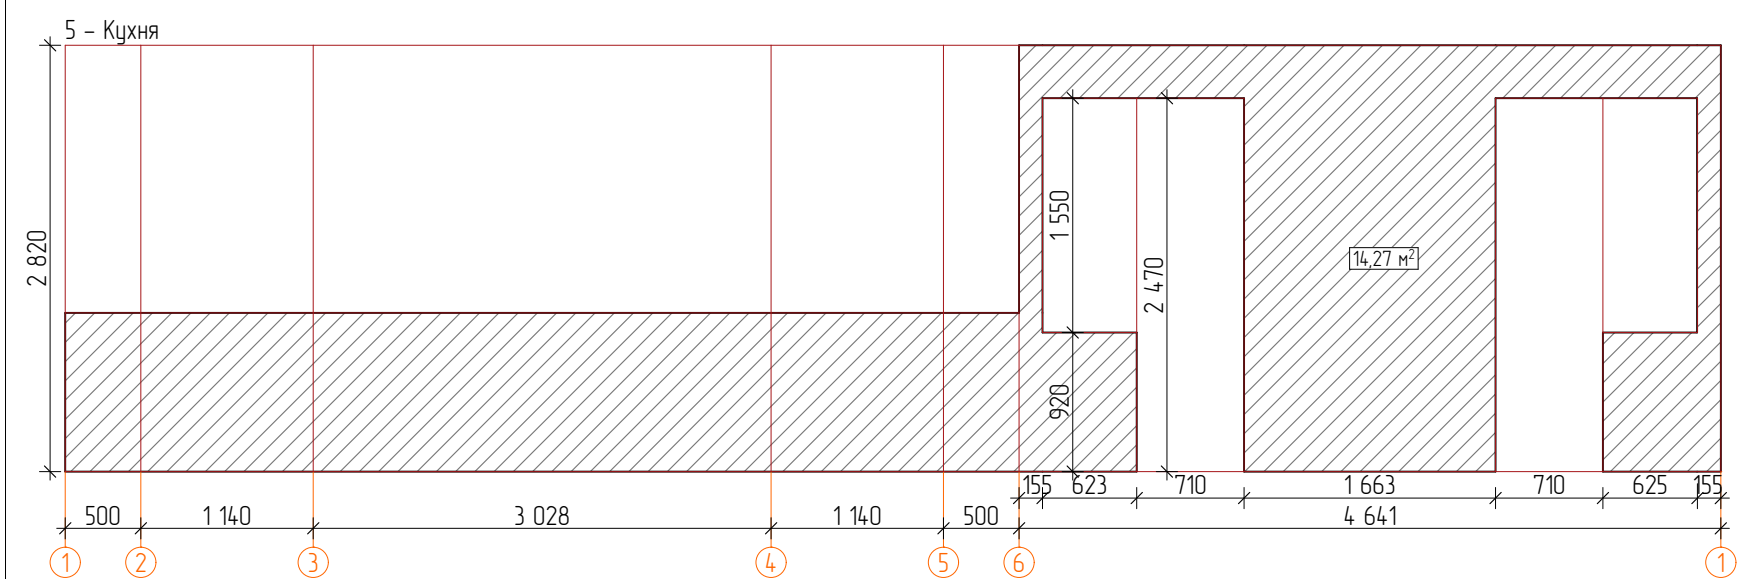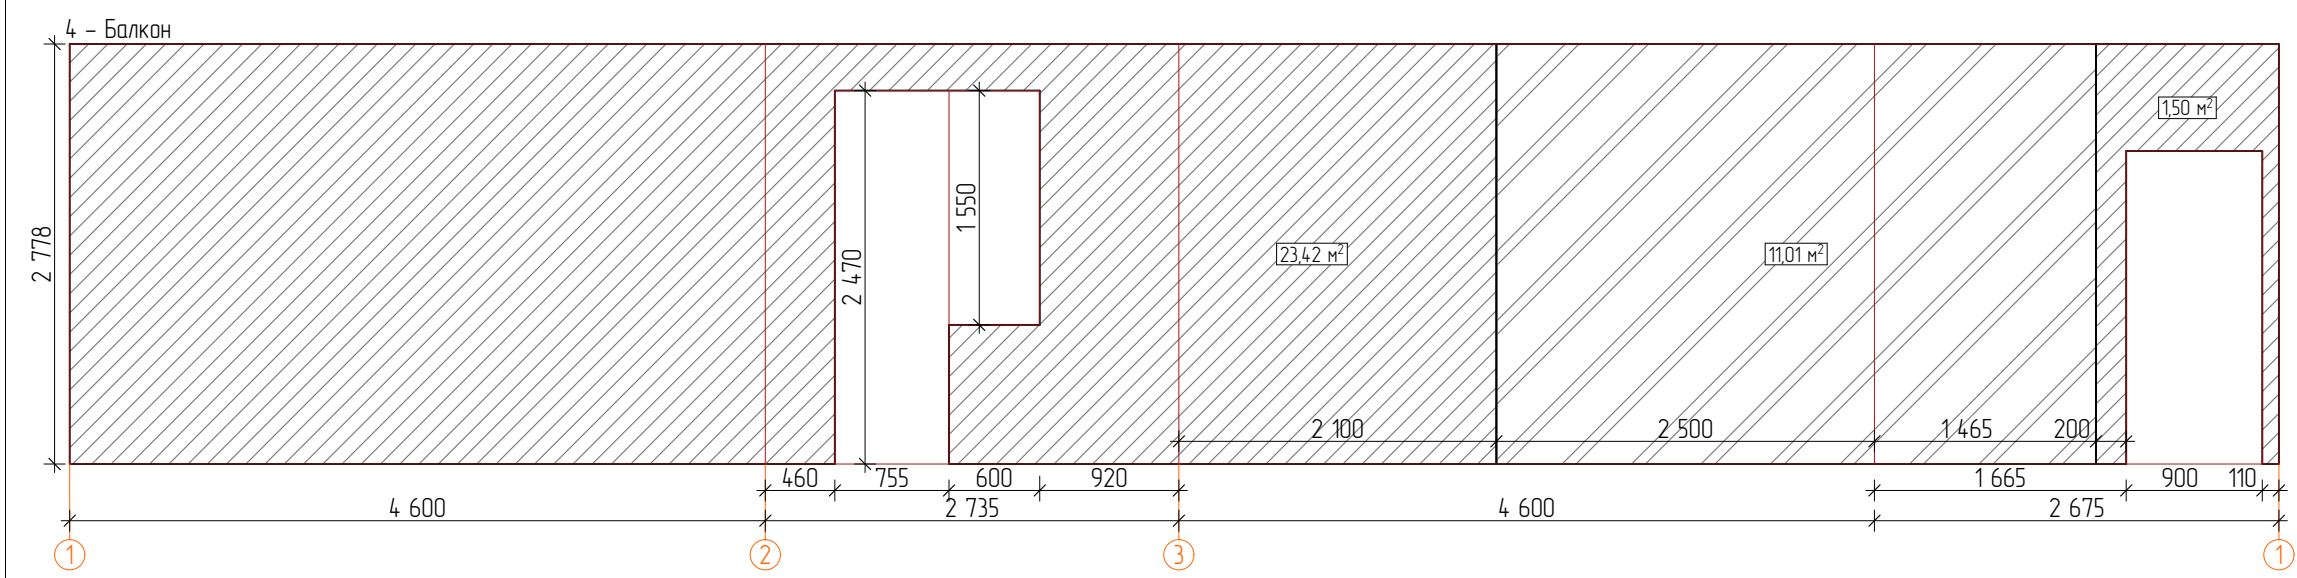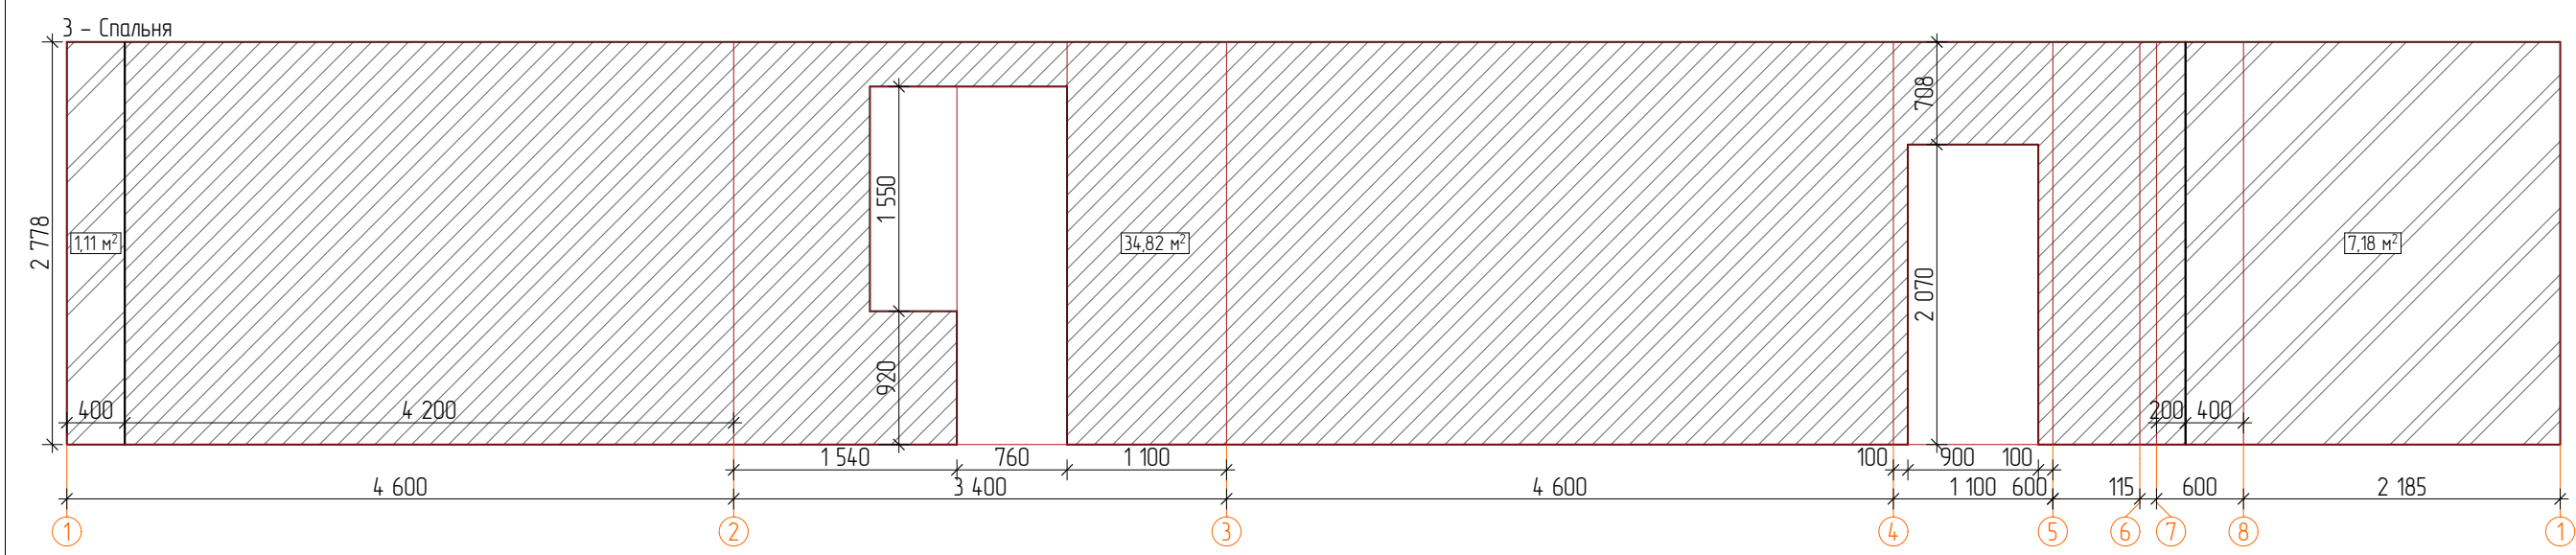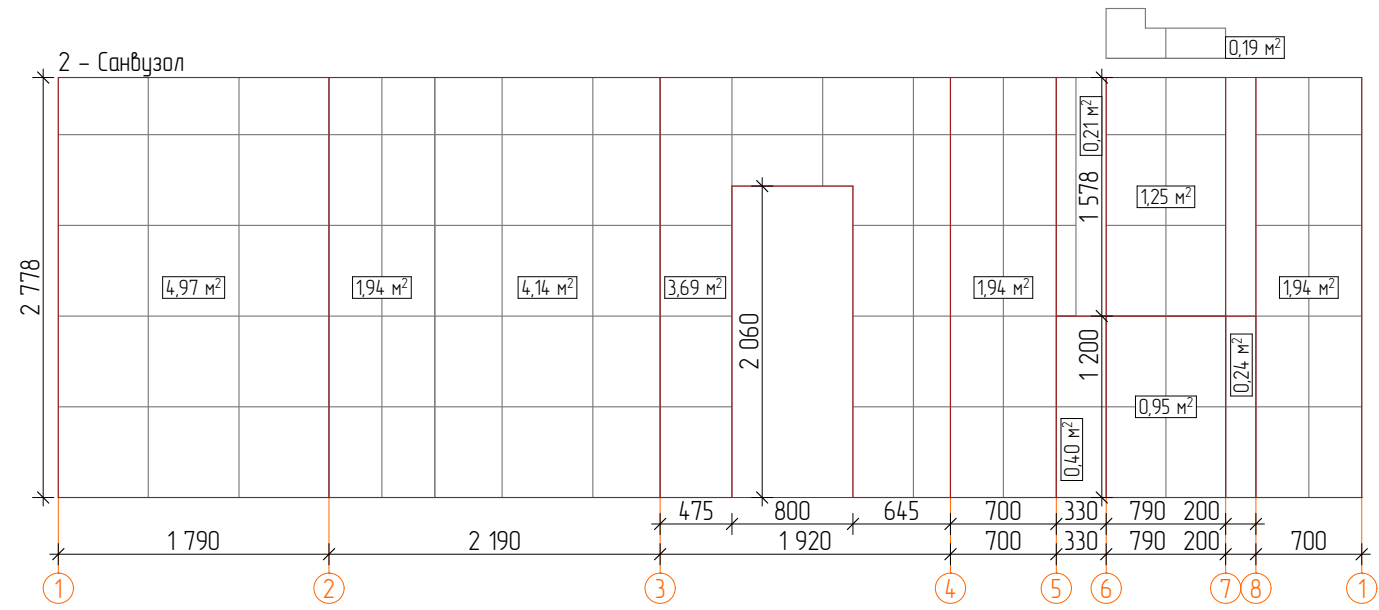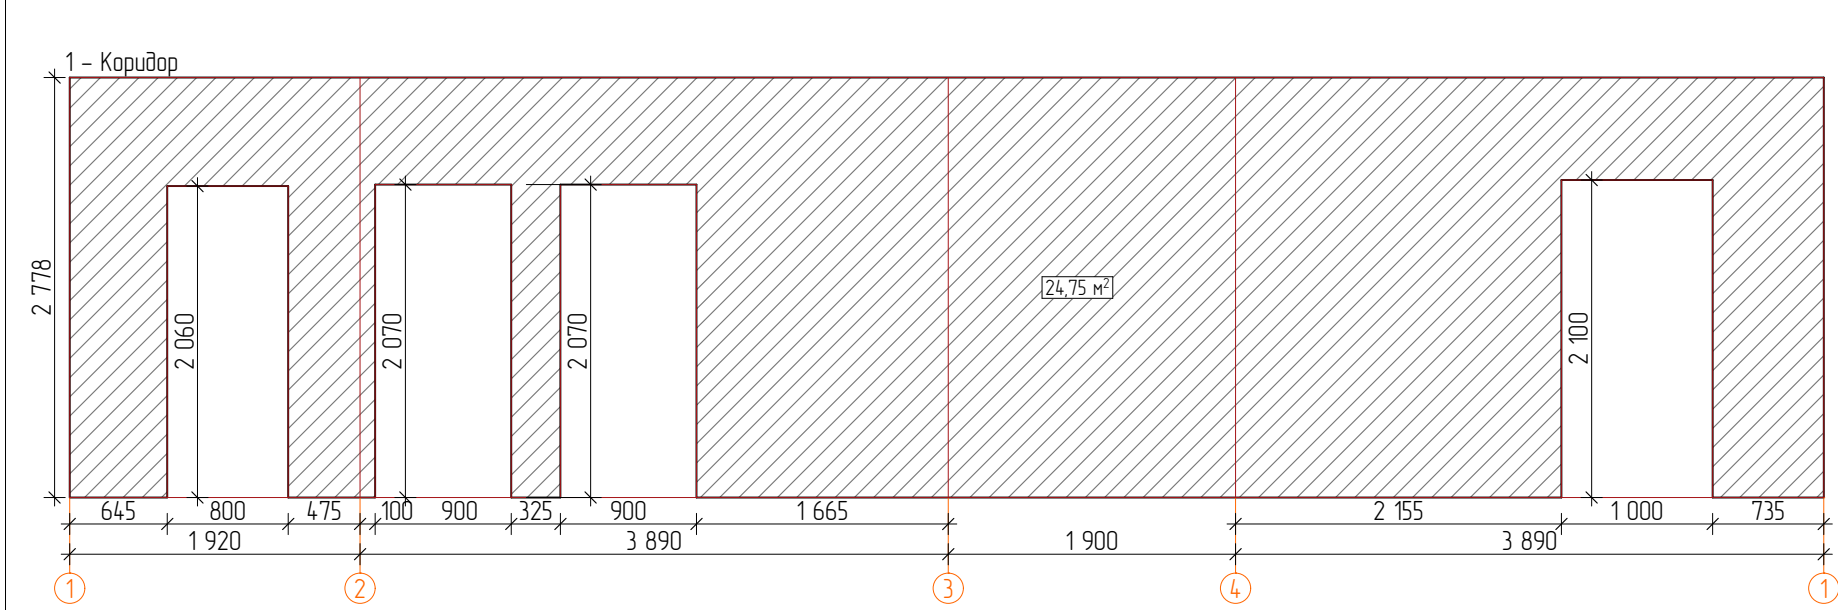

УМОВНІ ПОЗНАЧЕННЯ:

технічне пофарбування

пофарбування

керамограніт