


План оздоблення стін
(М 1:100)

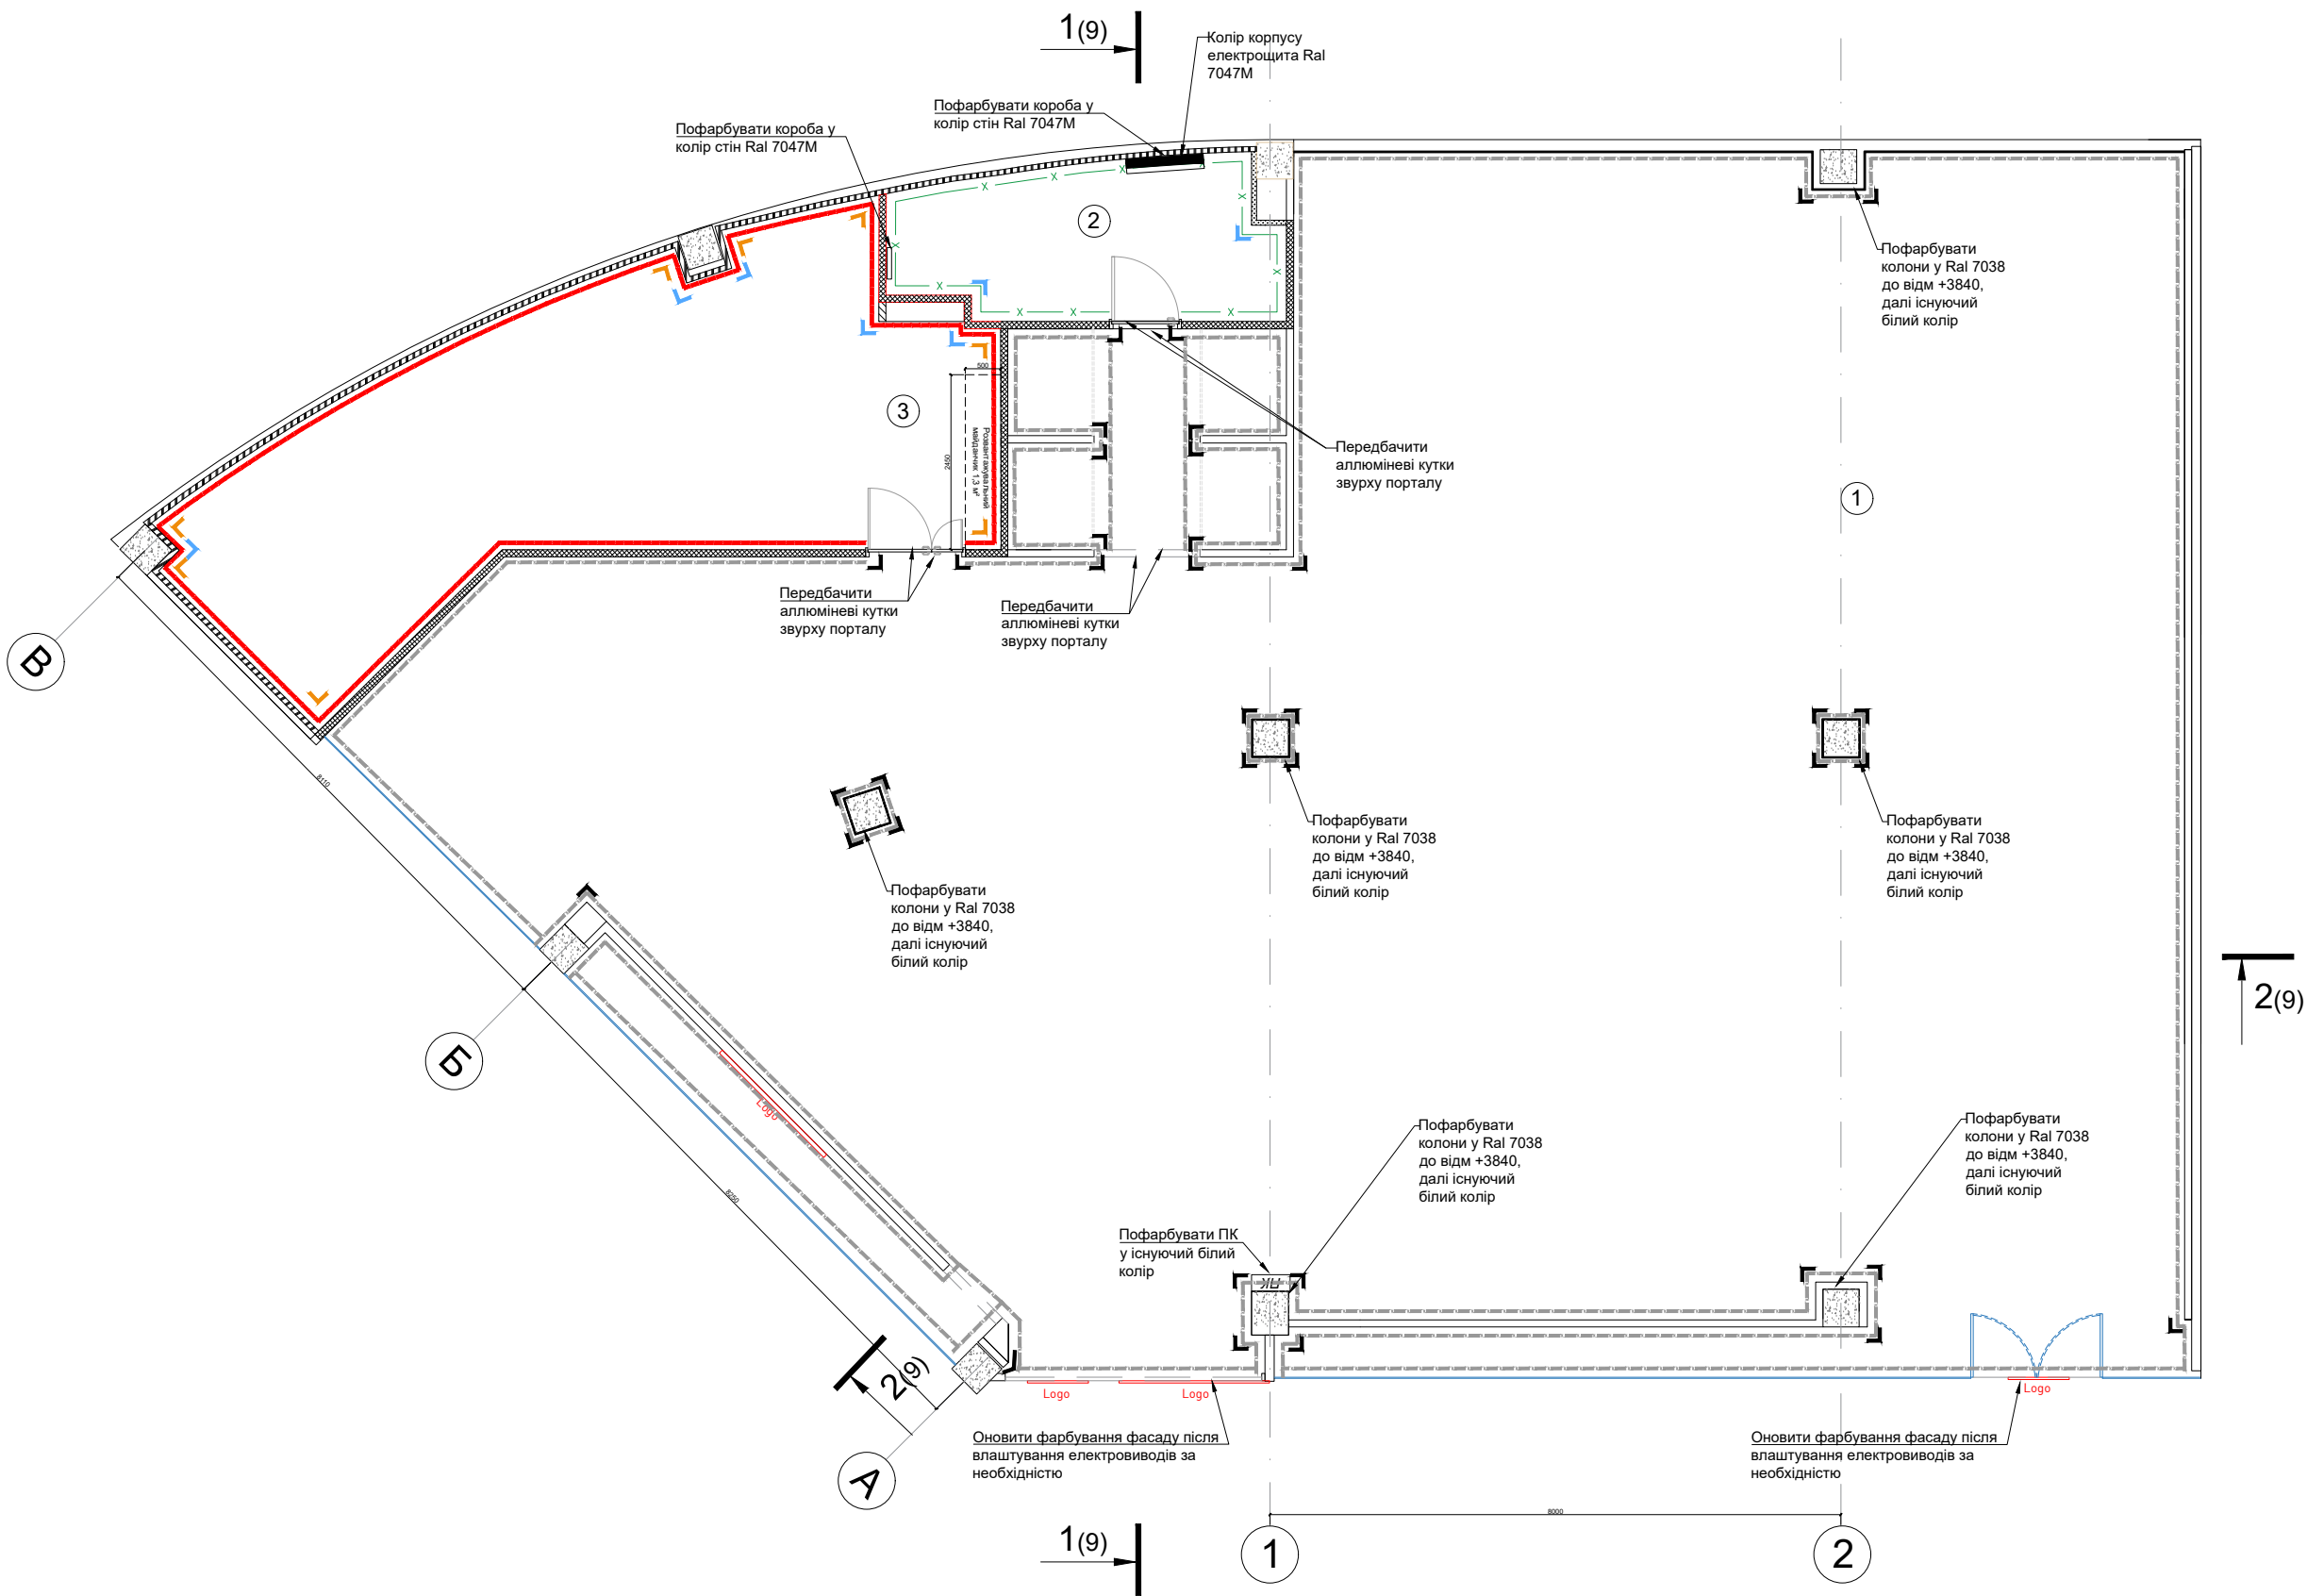

Експлікація приміщень

Номер прим.	Найменування	Площа, м²
1	Торгівельний зал	340
2	Приміщення персоналу та менеджера	11,3
3	Приміщення передпродажної підготовки	43,76
4	Площа загальна:	400
	Площа загальна за договором оренди	404,4

Відомість обробки стін магазину Adidas

Зображення на плані	Зони застосування	Позначення	Кіл-ть м²
	Торгівельний зал, зона примірочних	Фарбування матової сірої латексної фарбою (RAL 7038)	394.5
	Приміщення персоналу	Фарбування структурною фарбою Alpina Expert Strukturfarbe серого кольору (RAL 7047), фактура гладка	47.5
	Приміщення передпродажної підготовки	Облицювання стін листами з полімерним покриттям. Колір світло-сірий ral 9006, h= 3200 (до стелі) Лист монтується вертикально від плінтуса.Зовнішні та внутрішні кути монтувати за допомогою спеціальних стиковальних і прилеглих профілів з оцинкованого куточка. Монтувати у стик	105
		Фарбування 2х ПК колір червоний. Передбачити всі необхідні за нормами позначення. Фарбування труб протипожежної водопровідної системи (підведення до ПК) в сірий колір 7038 h= 3840, далі колір білий	10
	Торгівельний зал, примірочна зона	Кутник алюмінієвий, 10x10x1.2 мм., h = 3840 .Обрамлення кутів ГКЛ перегородок у торговому залі	128 м/п
	Приміщення передпродажної підготовки	Куточок з матової нержавіючої сталі, 30x30мм. товщина металу 1,5 мм. h=3200 в кп-км та на складі. по всій висоті . Обрамлення кутів ГКЛ перегородок, а також прорізів по контуру в підсобних приміщеннях та коридорах.	23 м/п
		Добірний елемент , 100x100 мм. h = по висоті перегородки. Внутрішні кути для стикування гладкого листа	26 м/п