



# Первинний план

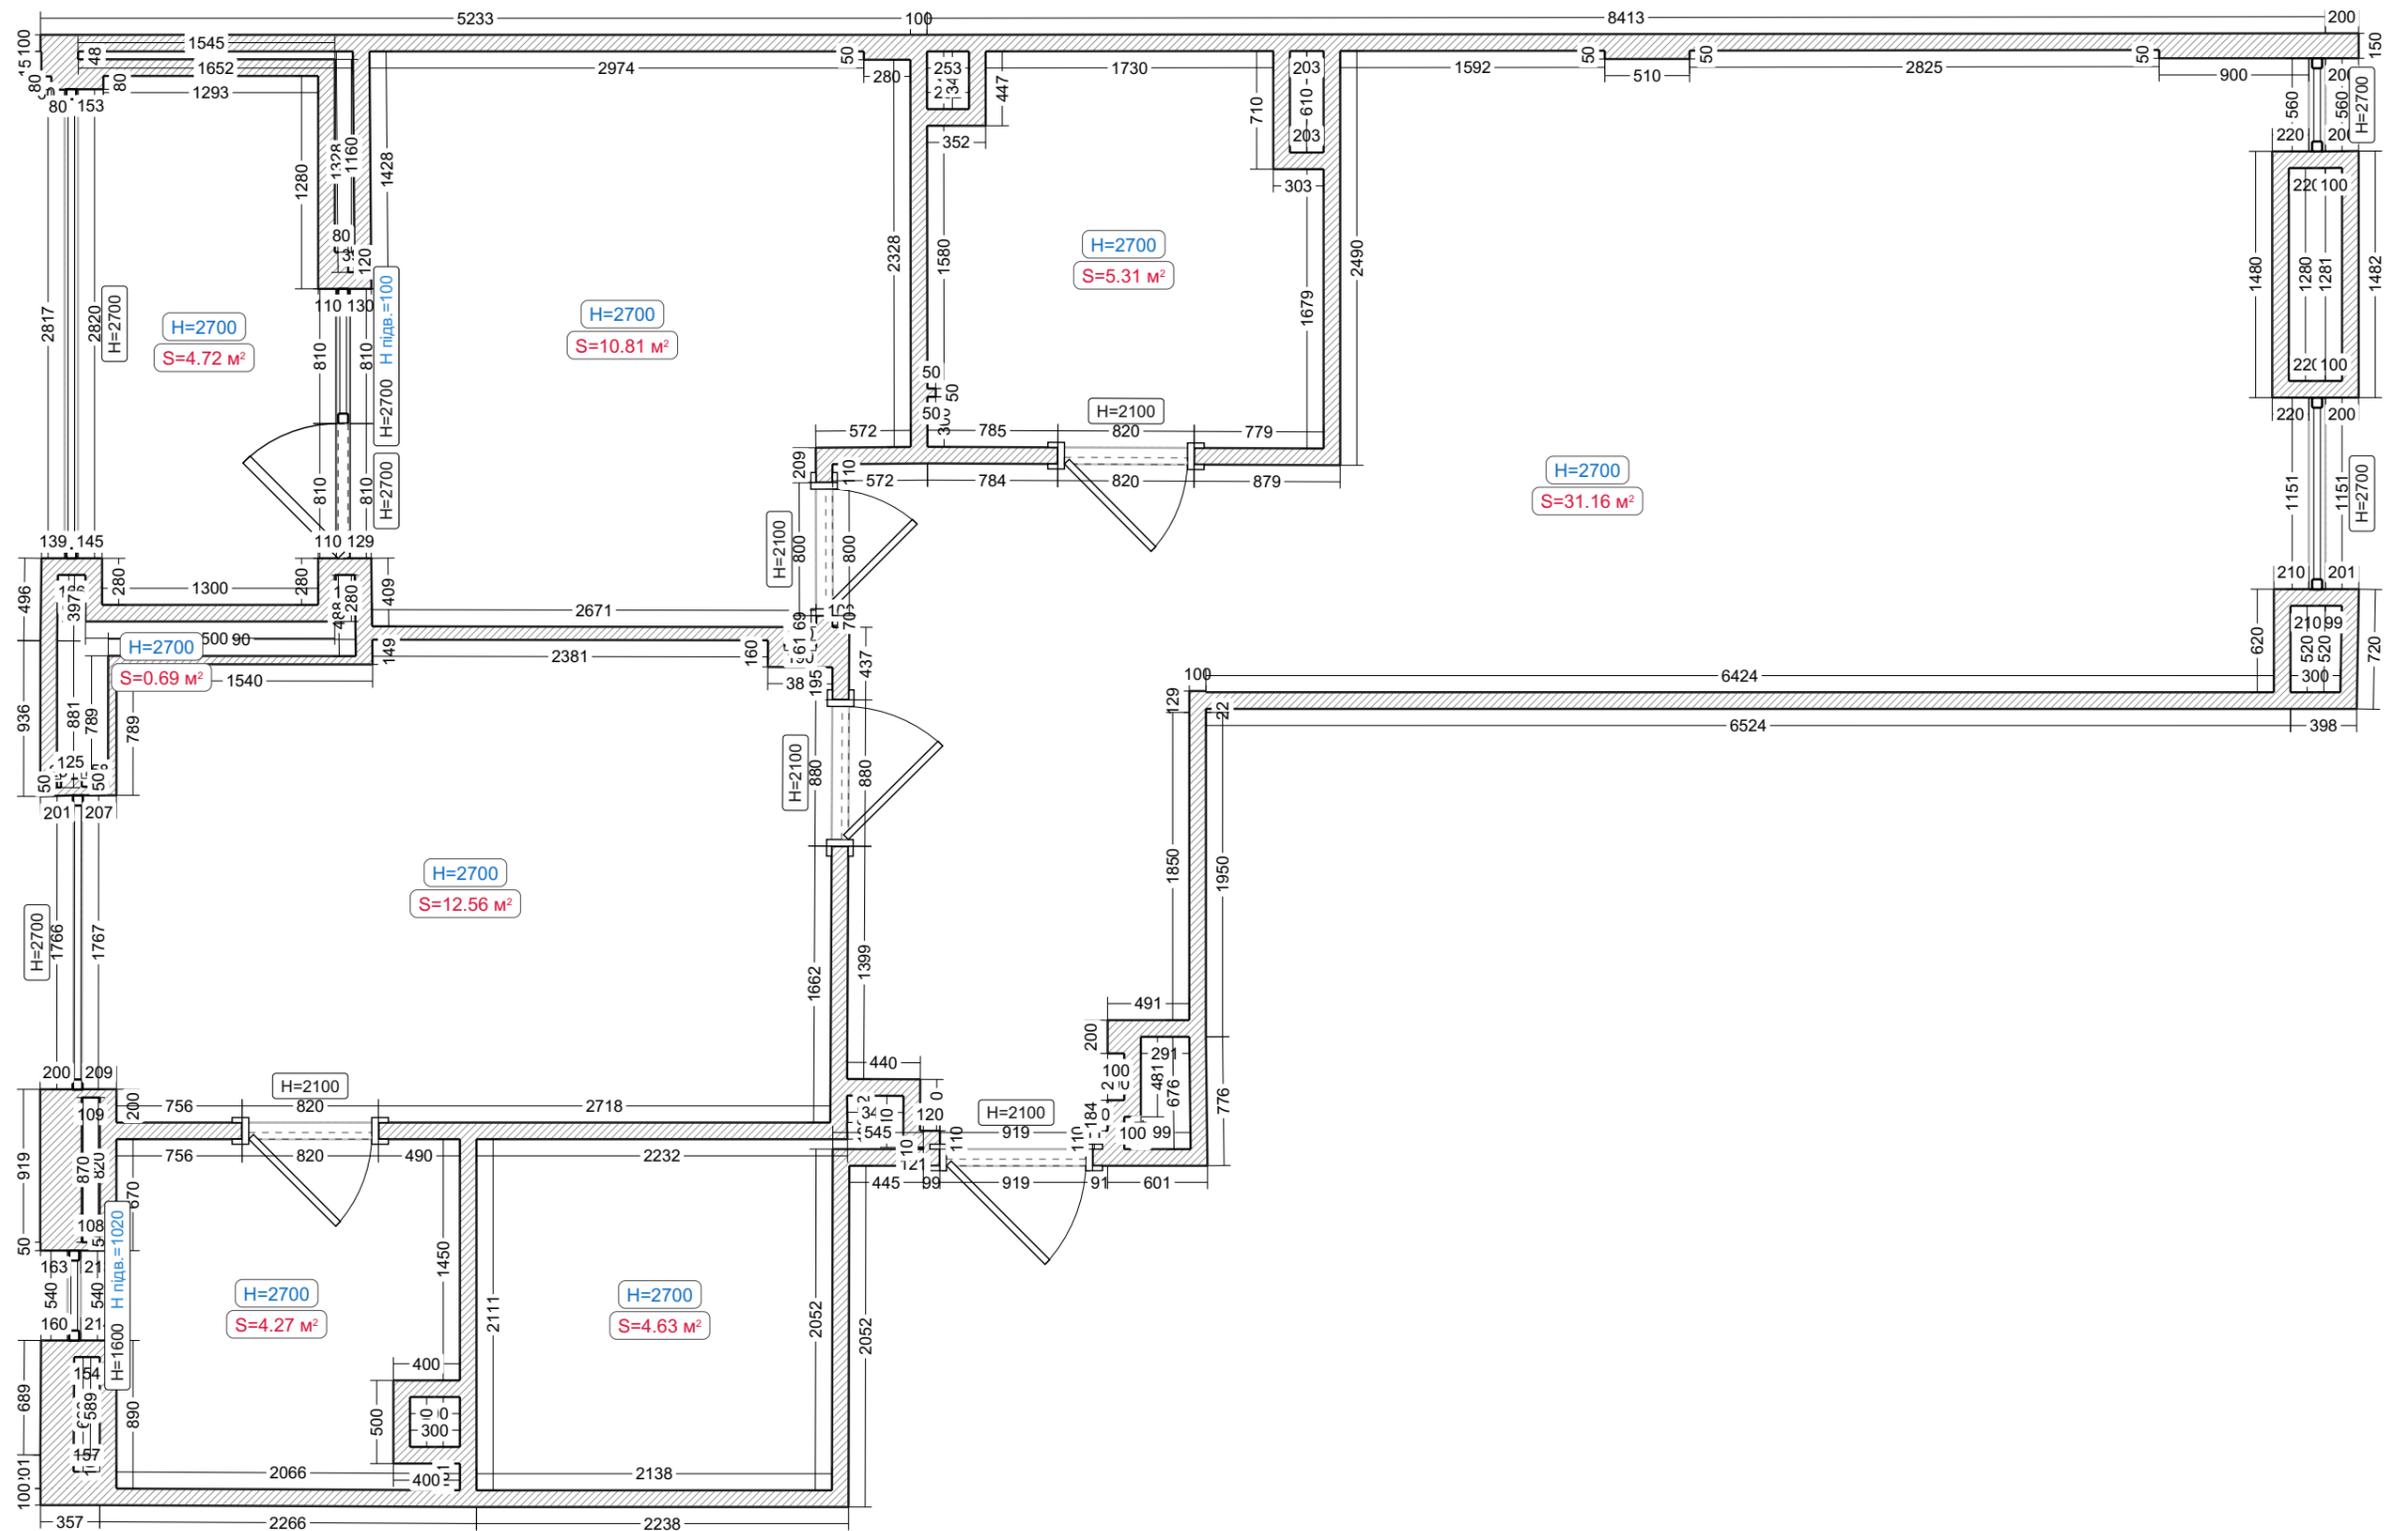

Умовні позначення:

 Існуюча стіна


# Перегородка

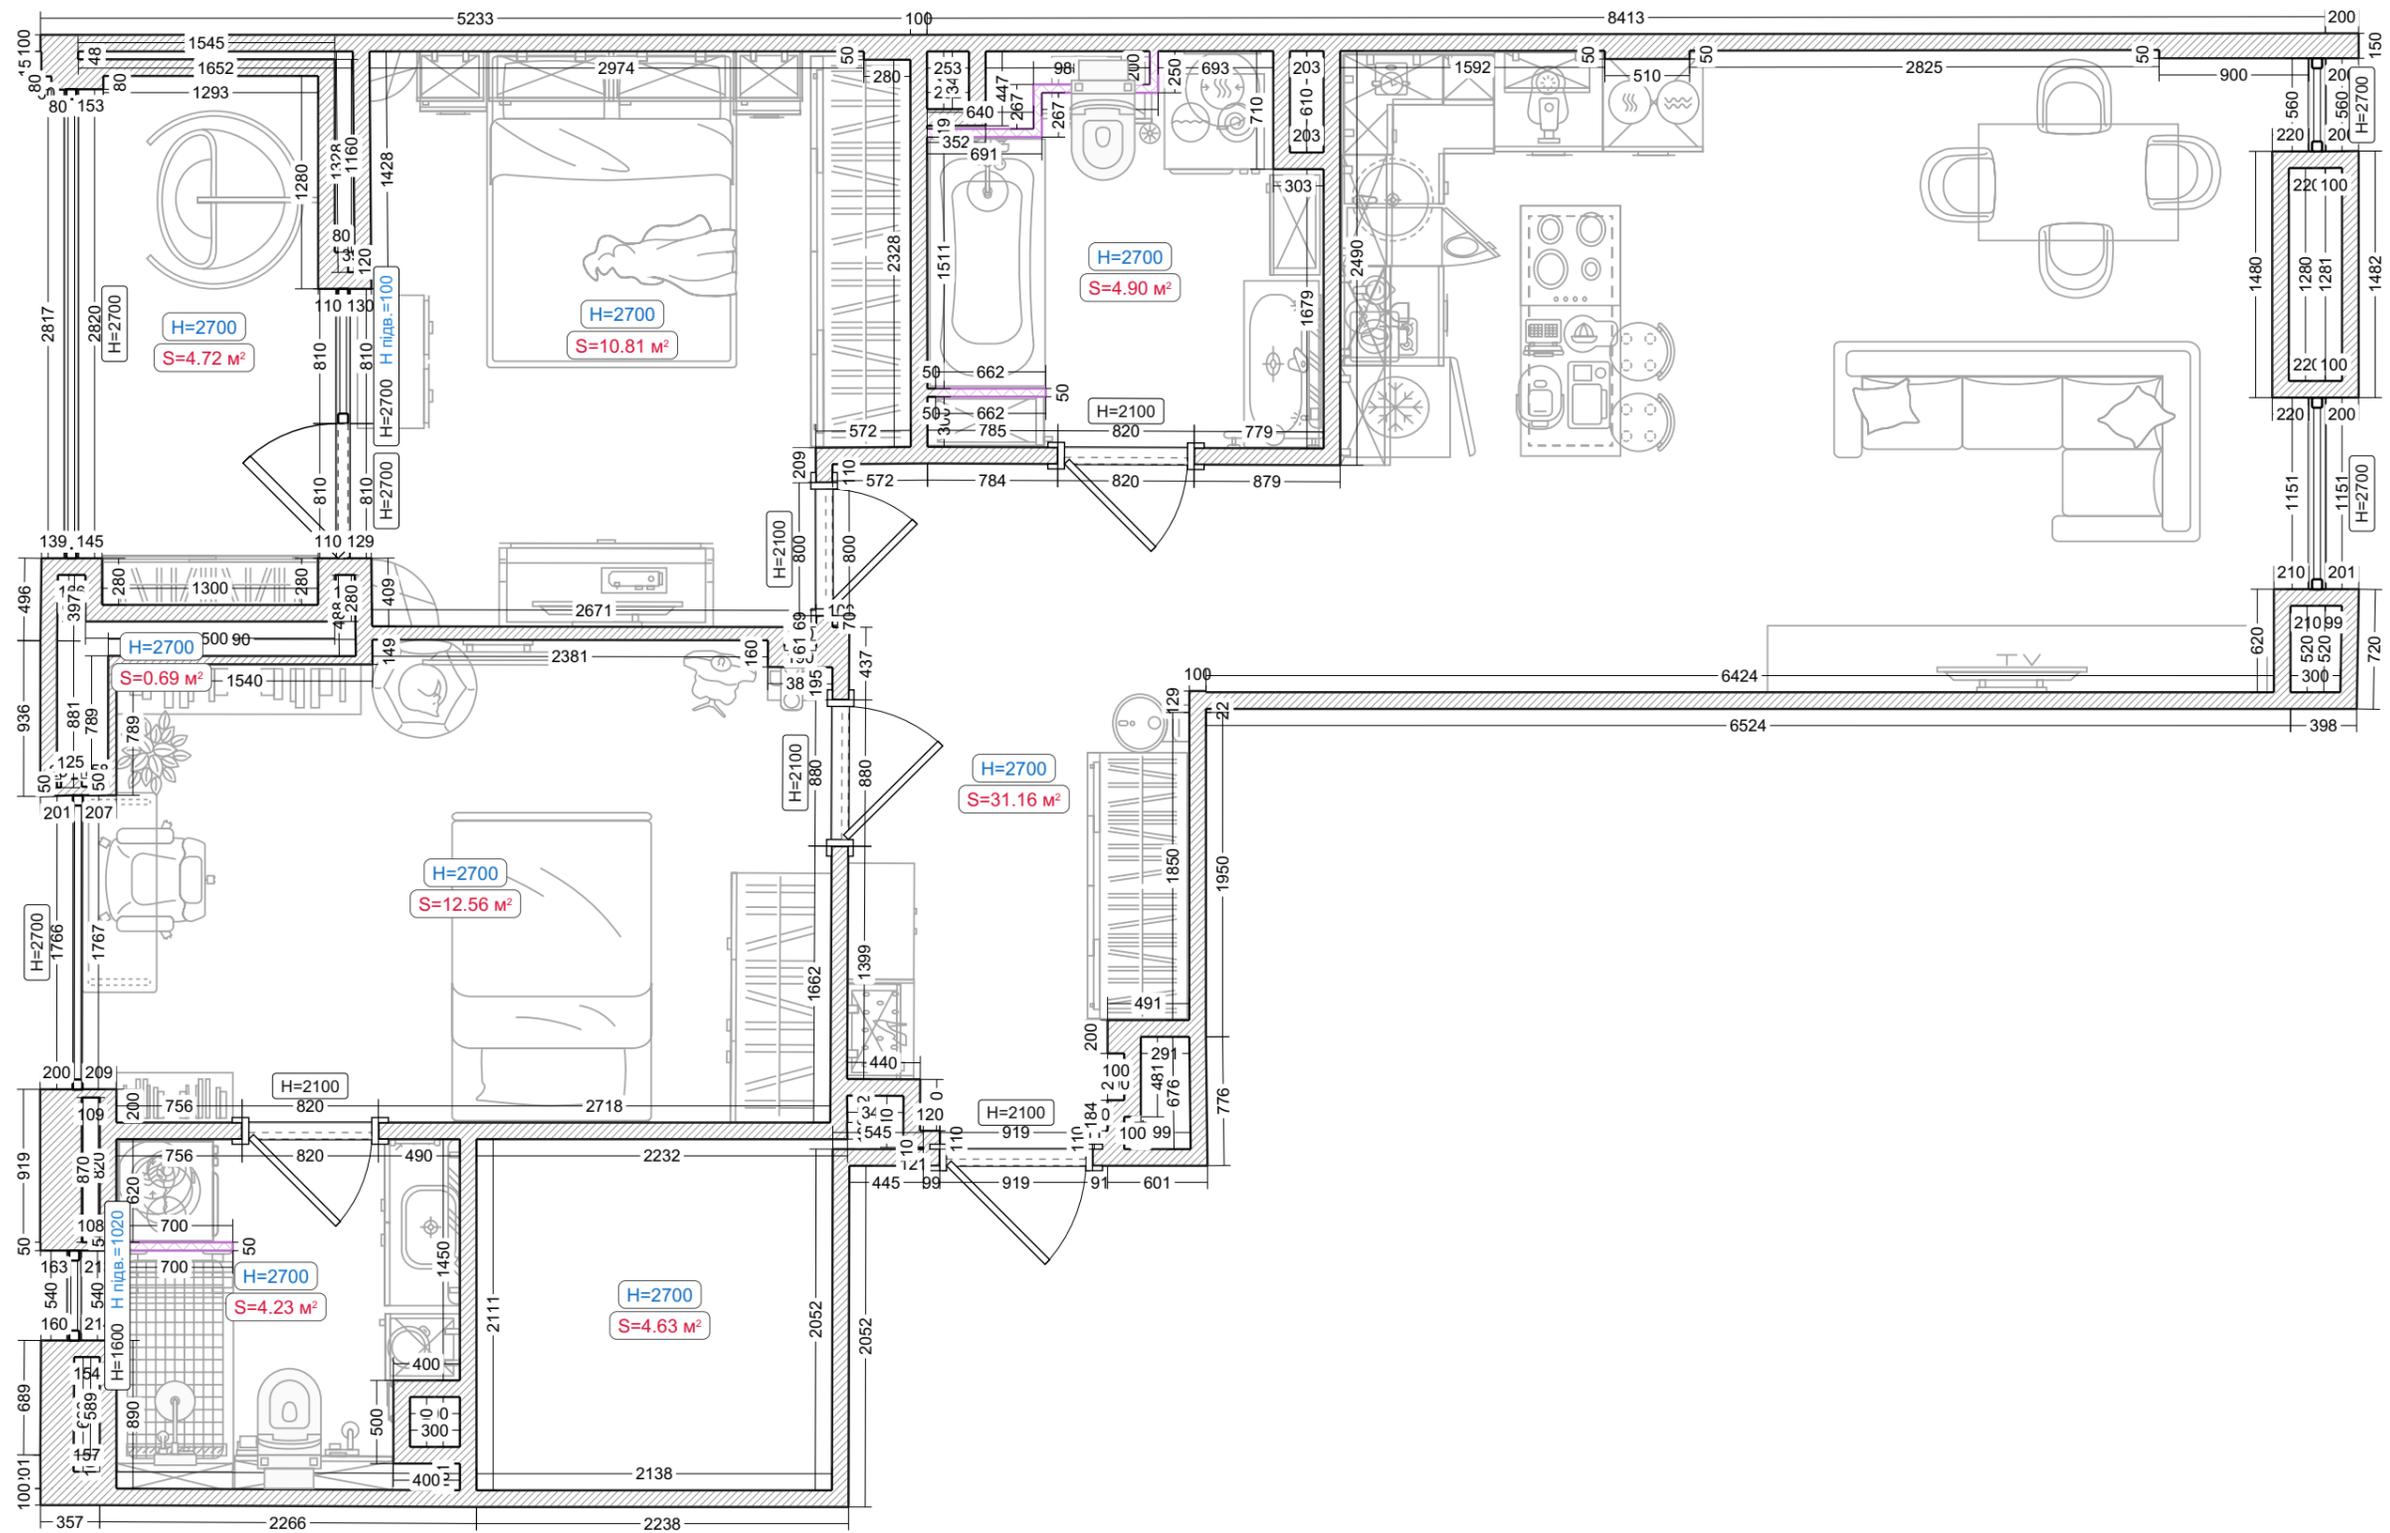


Умовні позначення:

 Перегородка із ГКЛ

# Приміщення

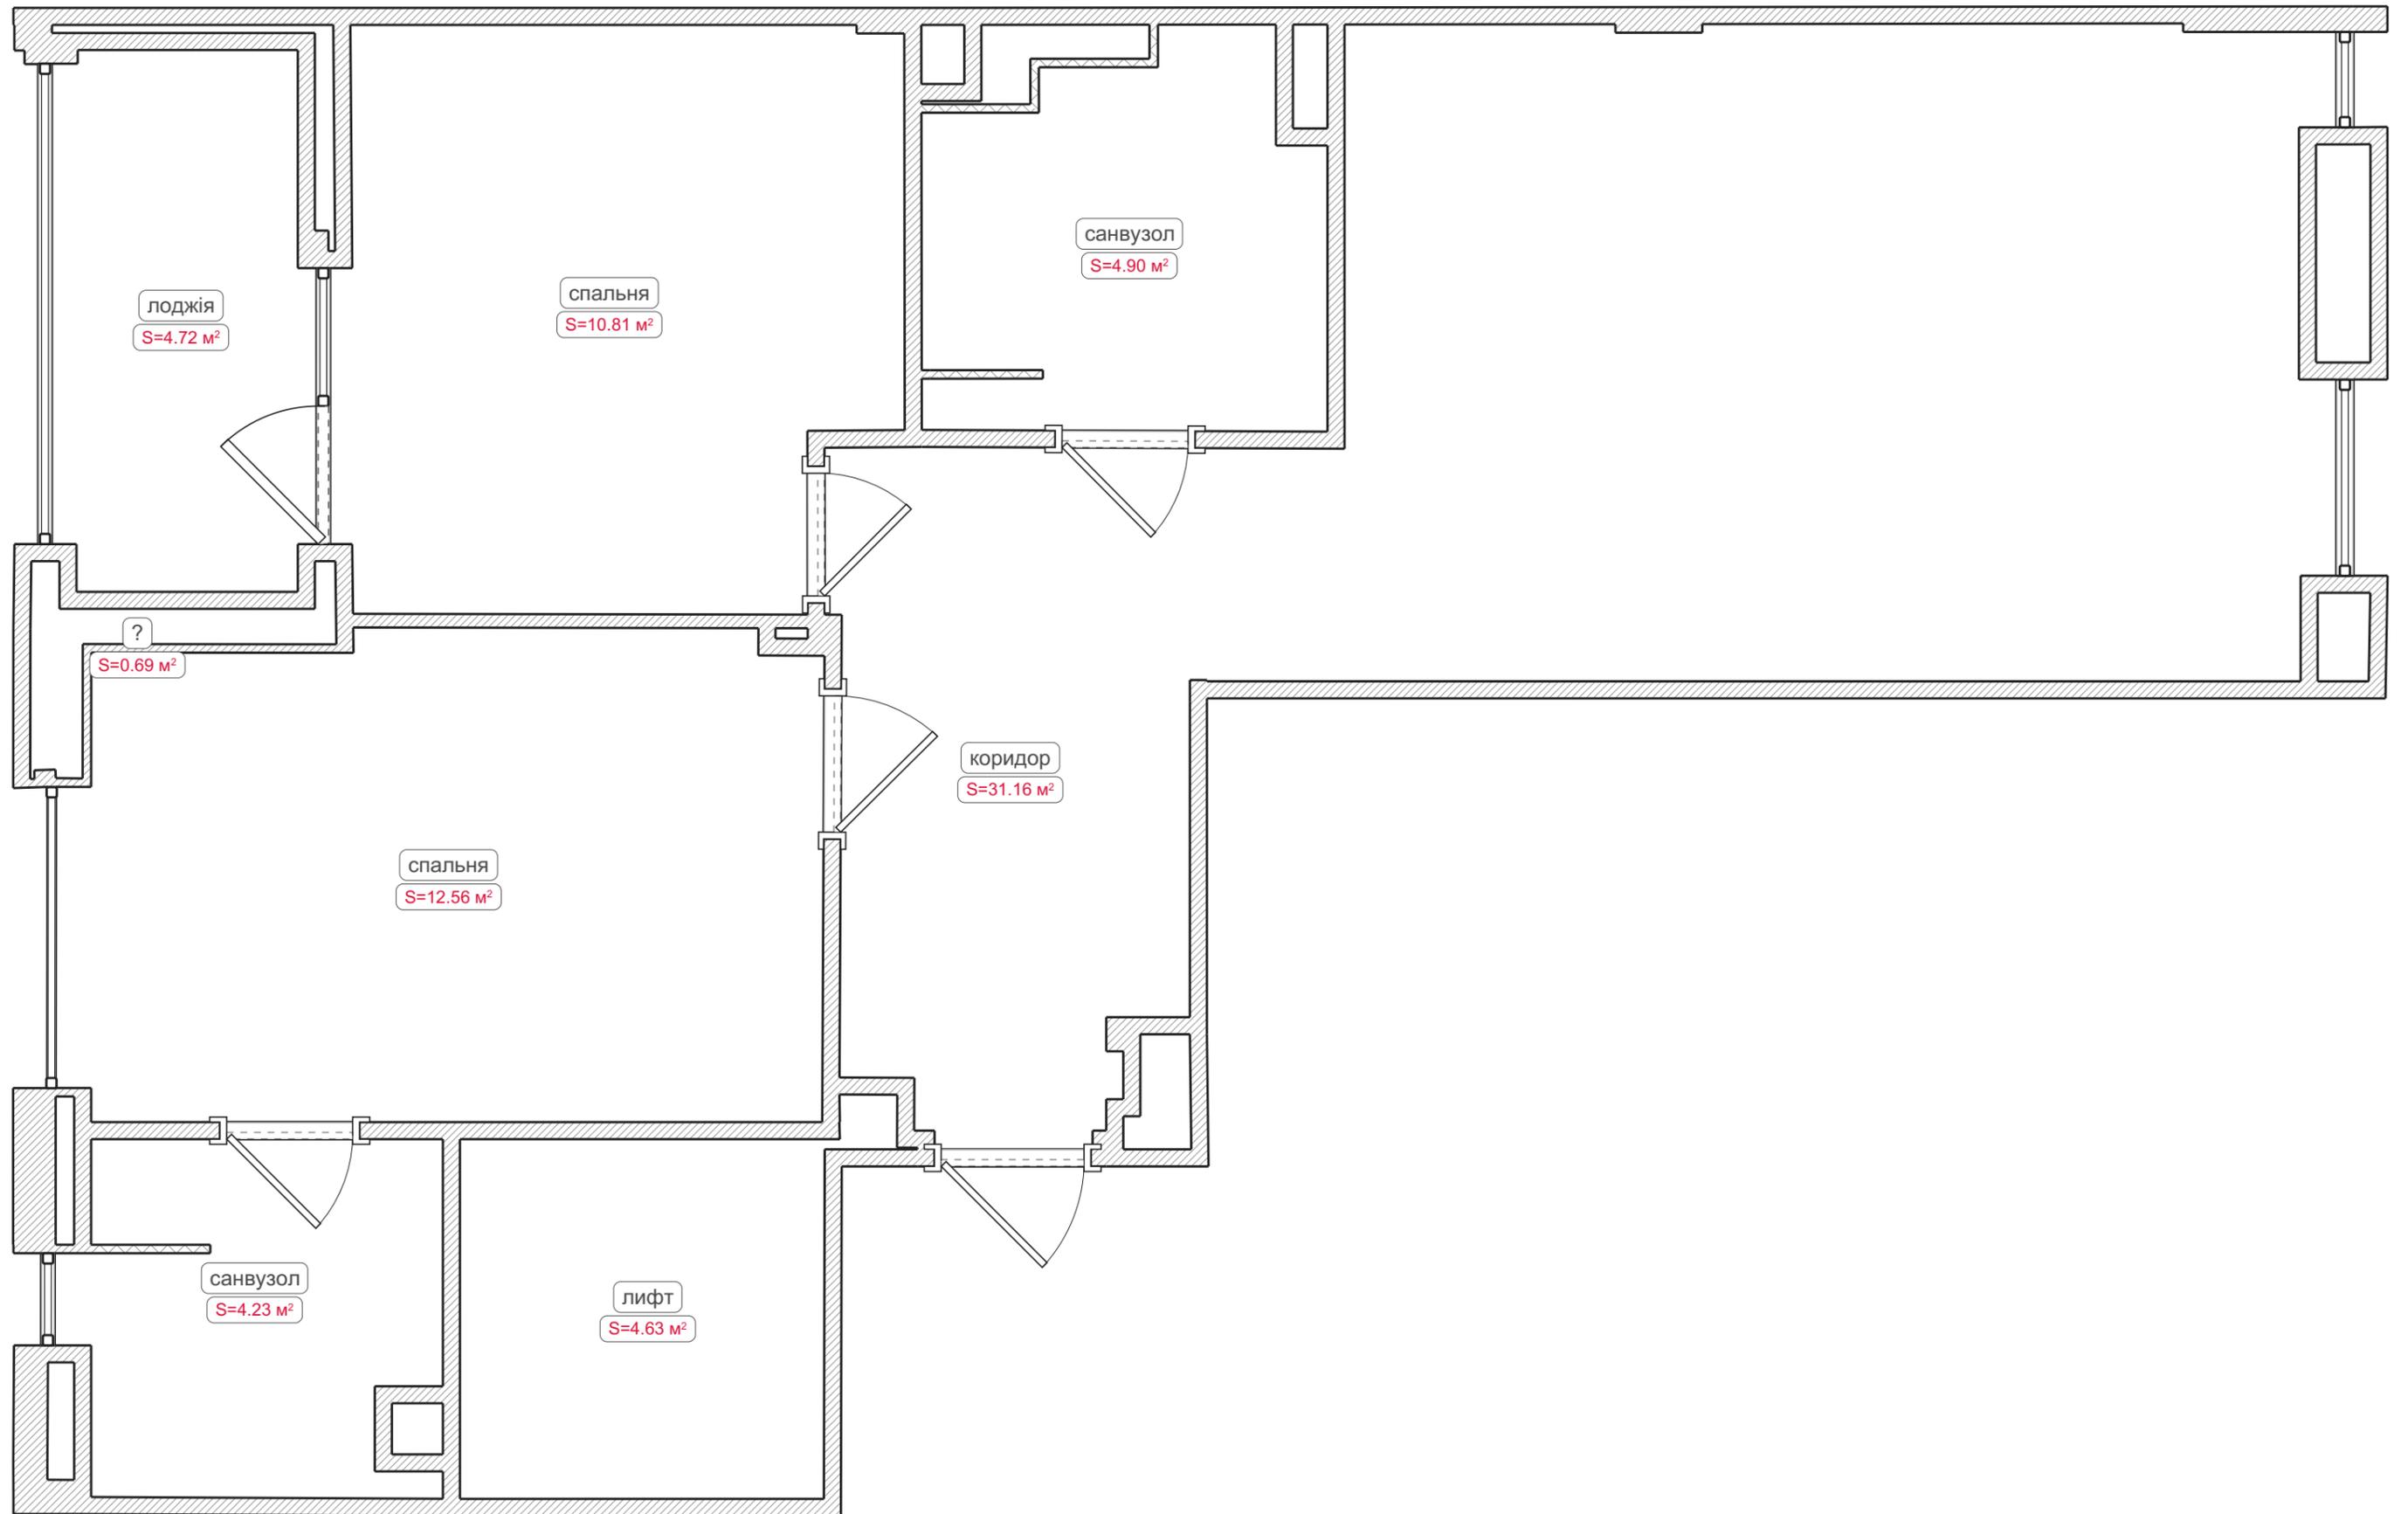


# Опалення

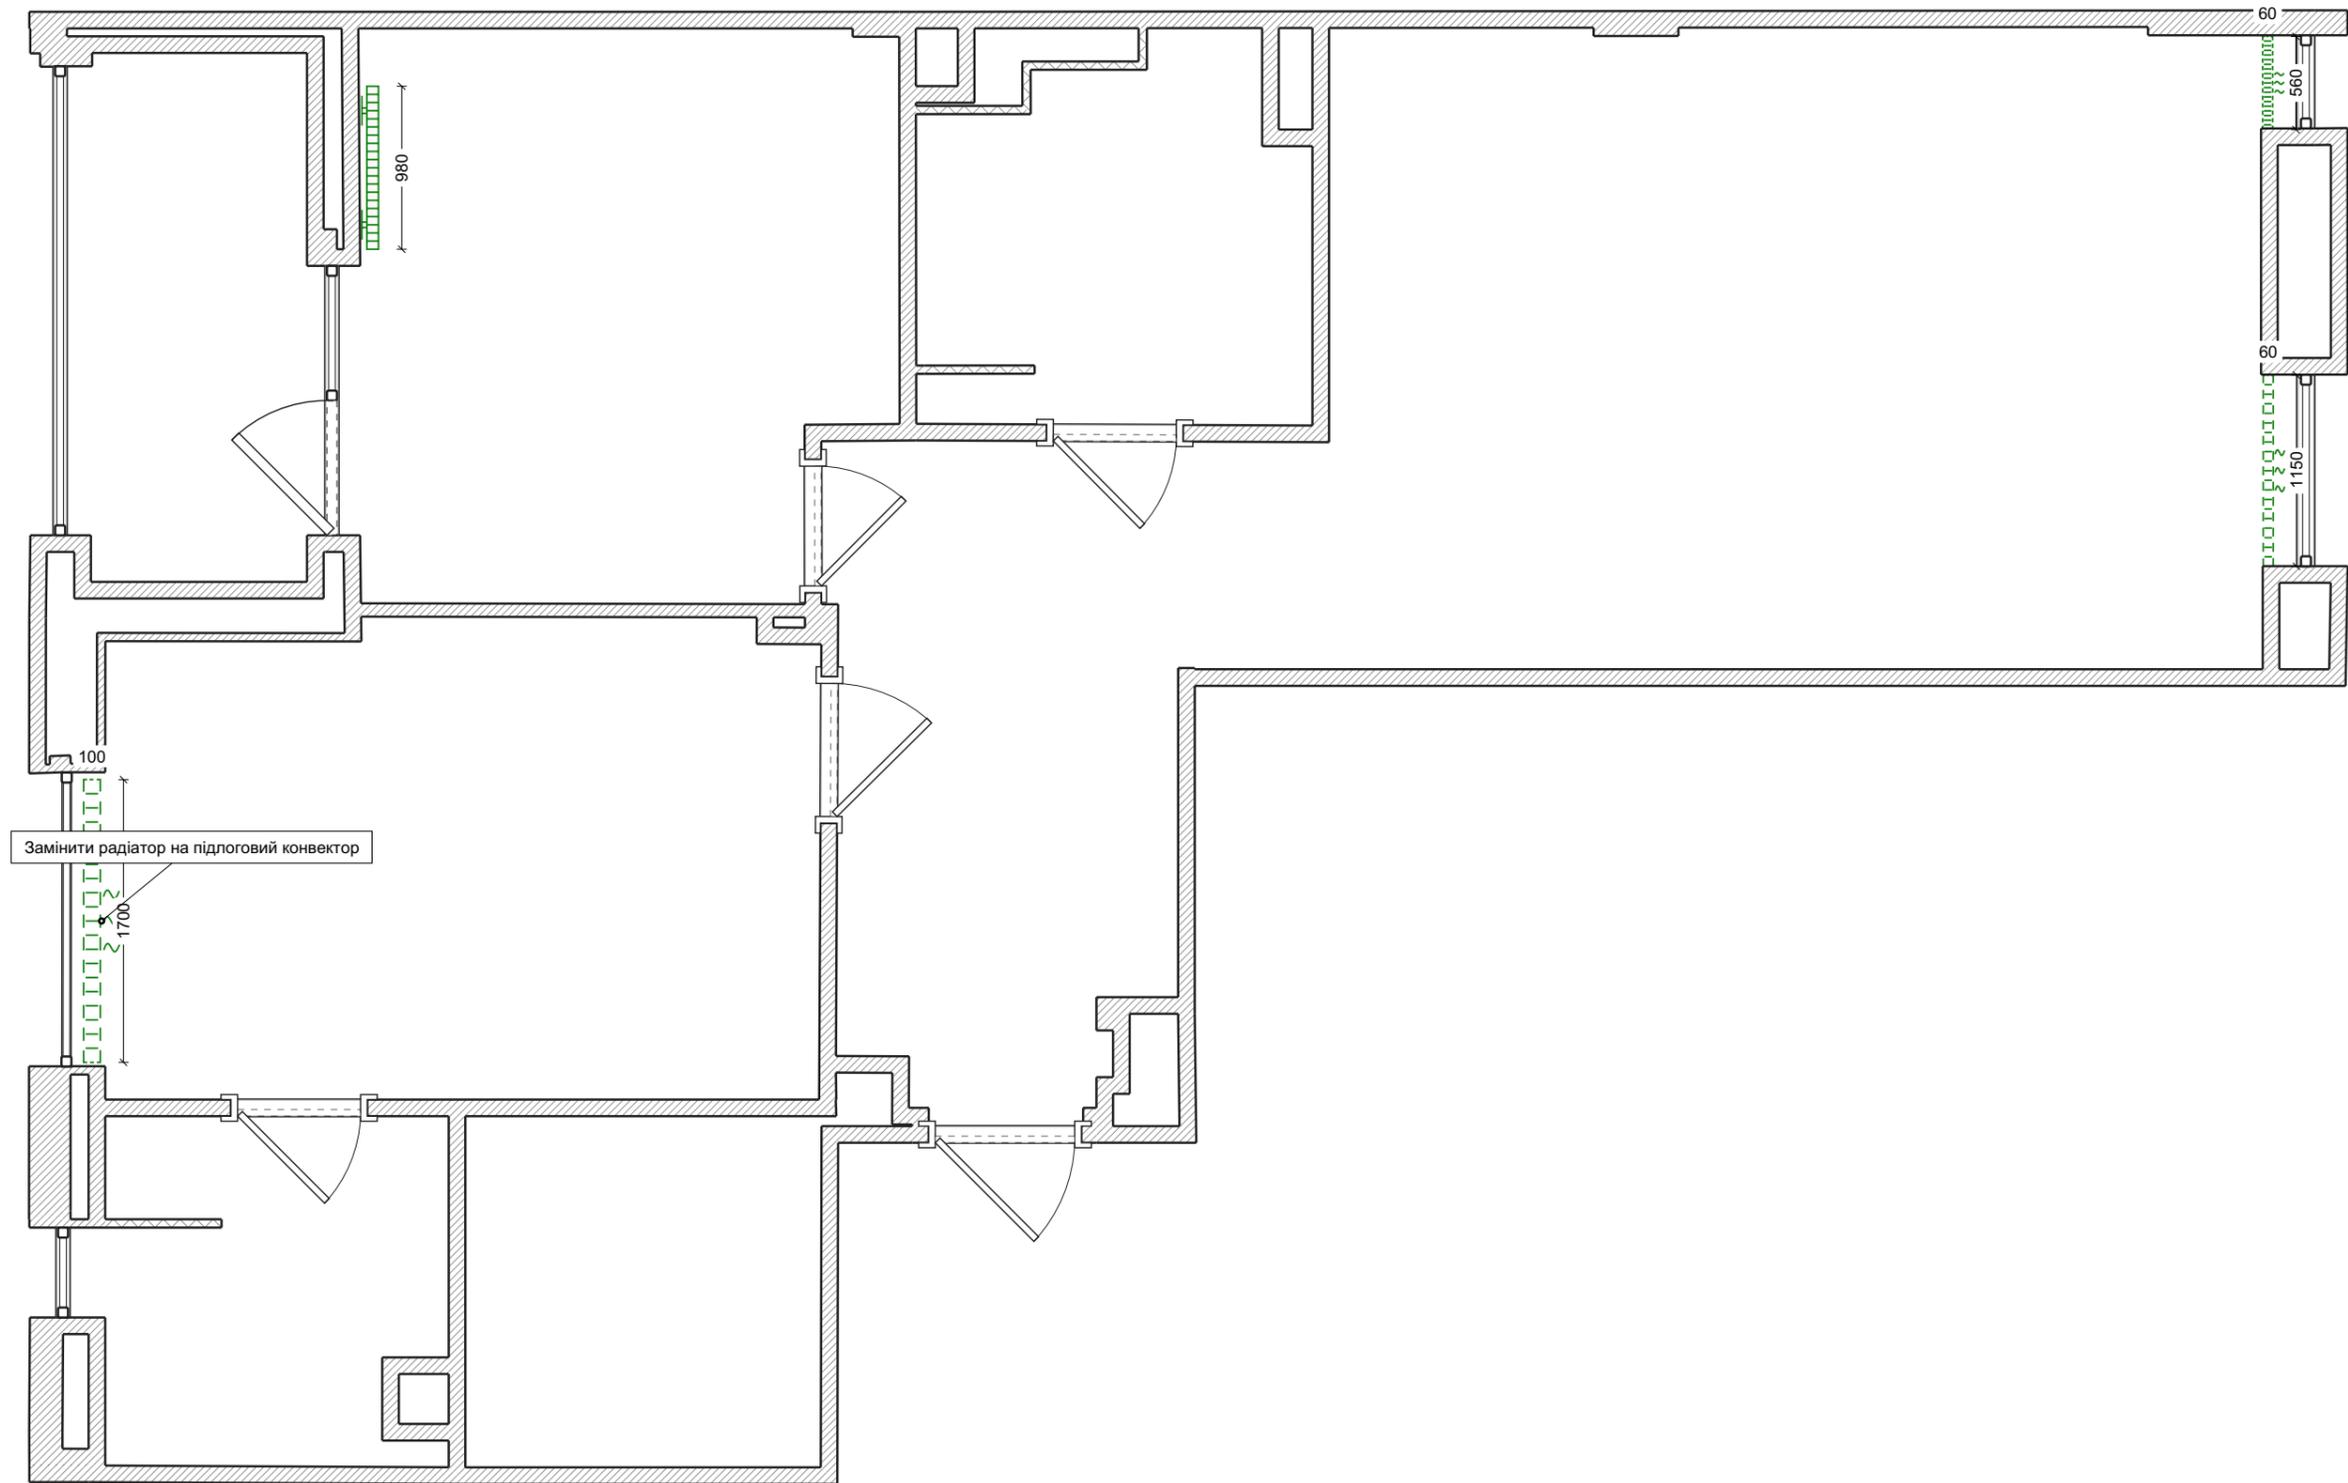

Умовні позначення:


 Радіатор сталевий

 Конвектор підлоговий

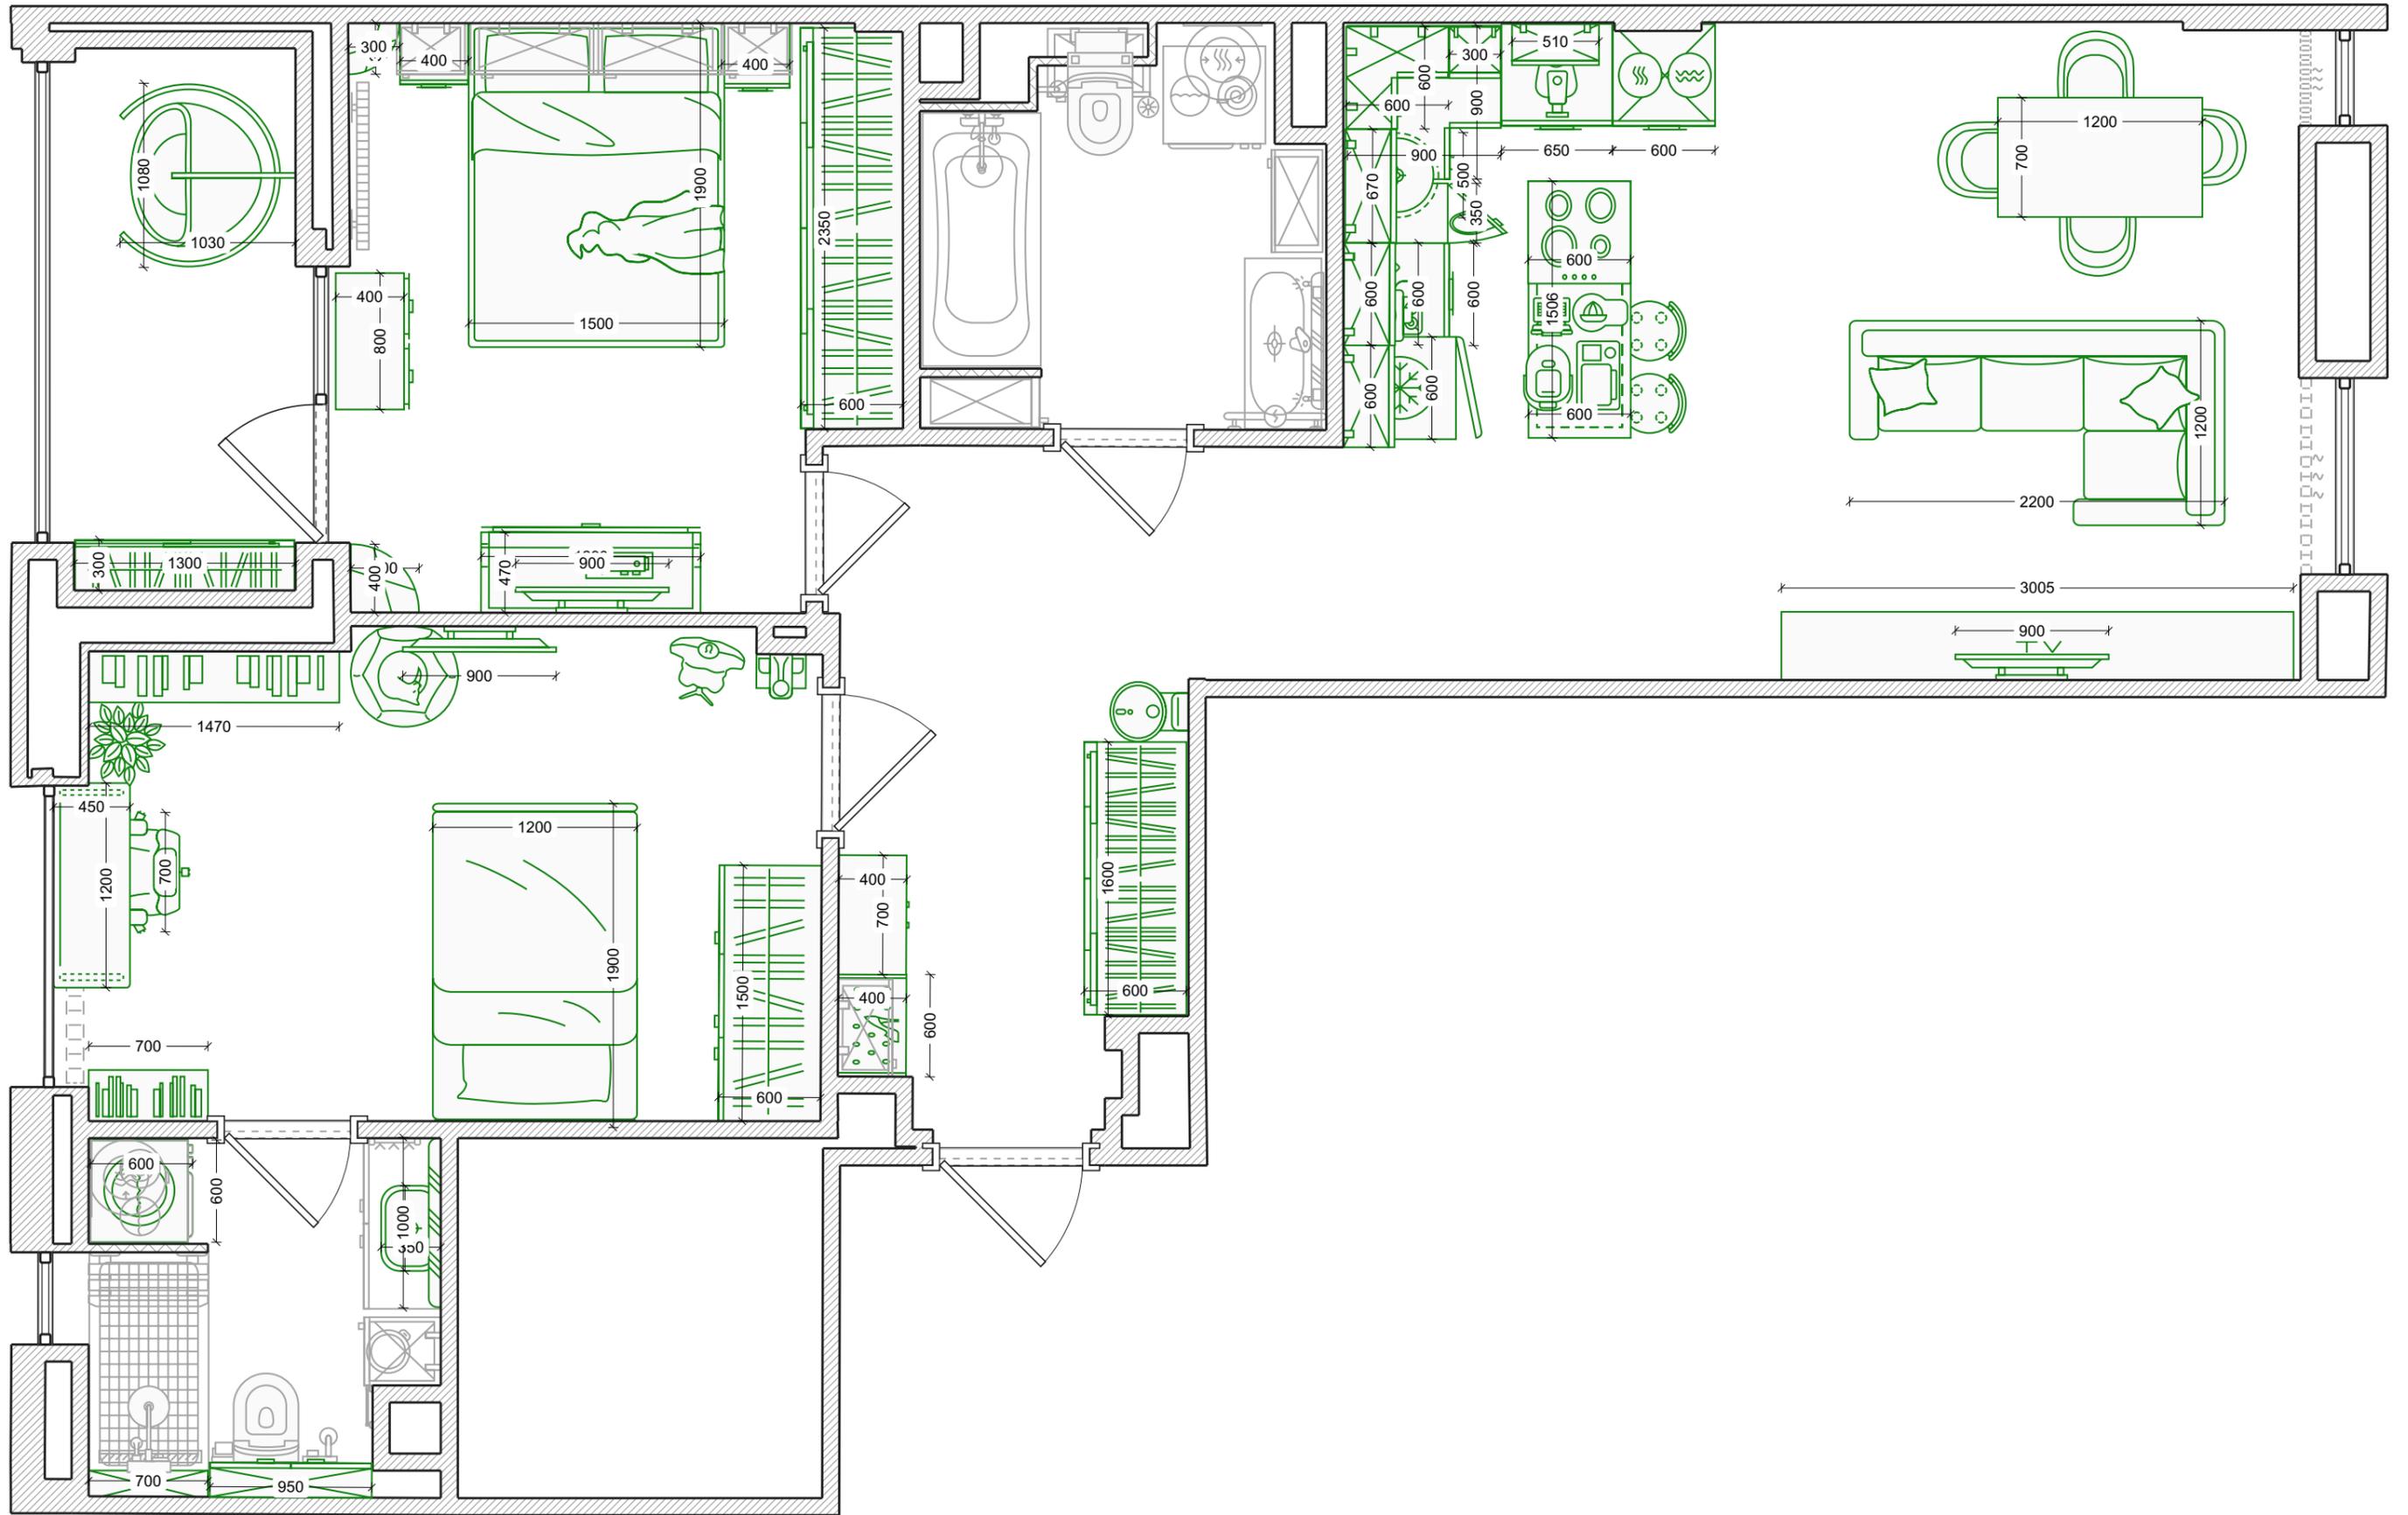




# Водопостачання

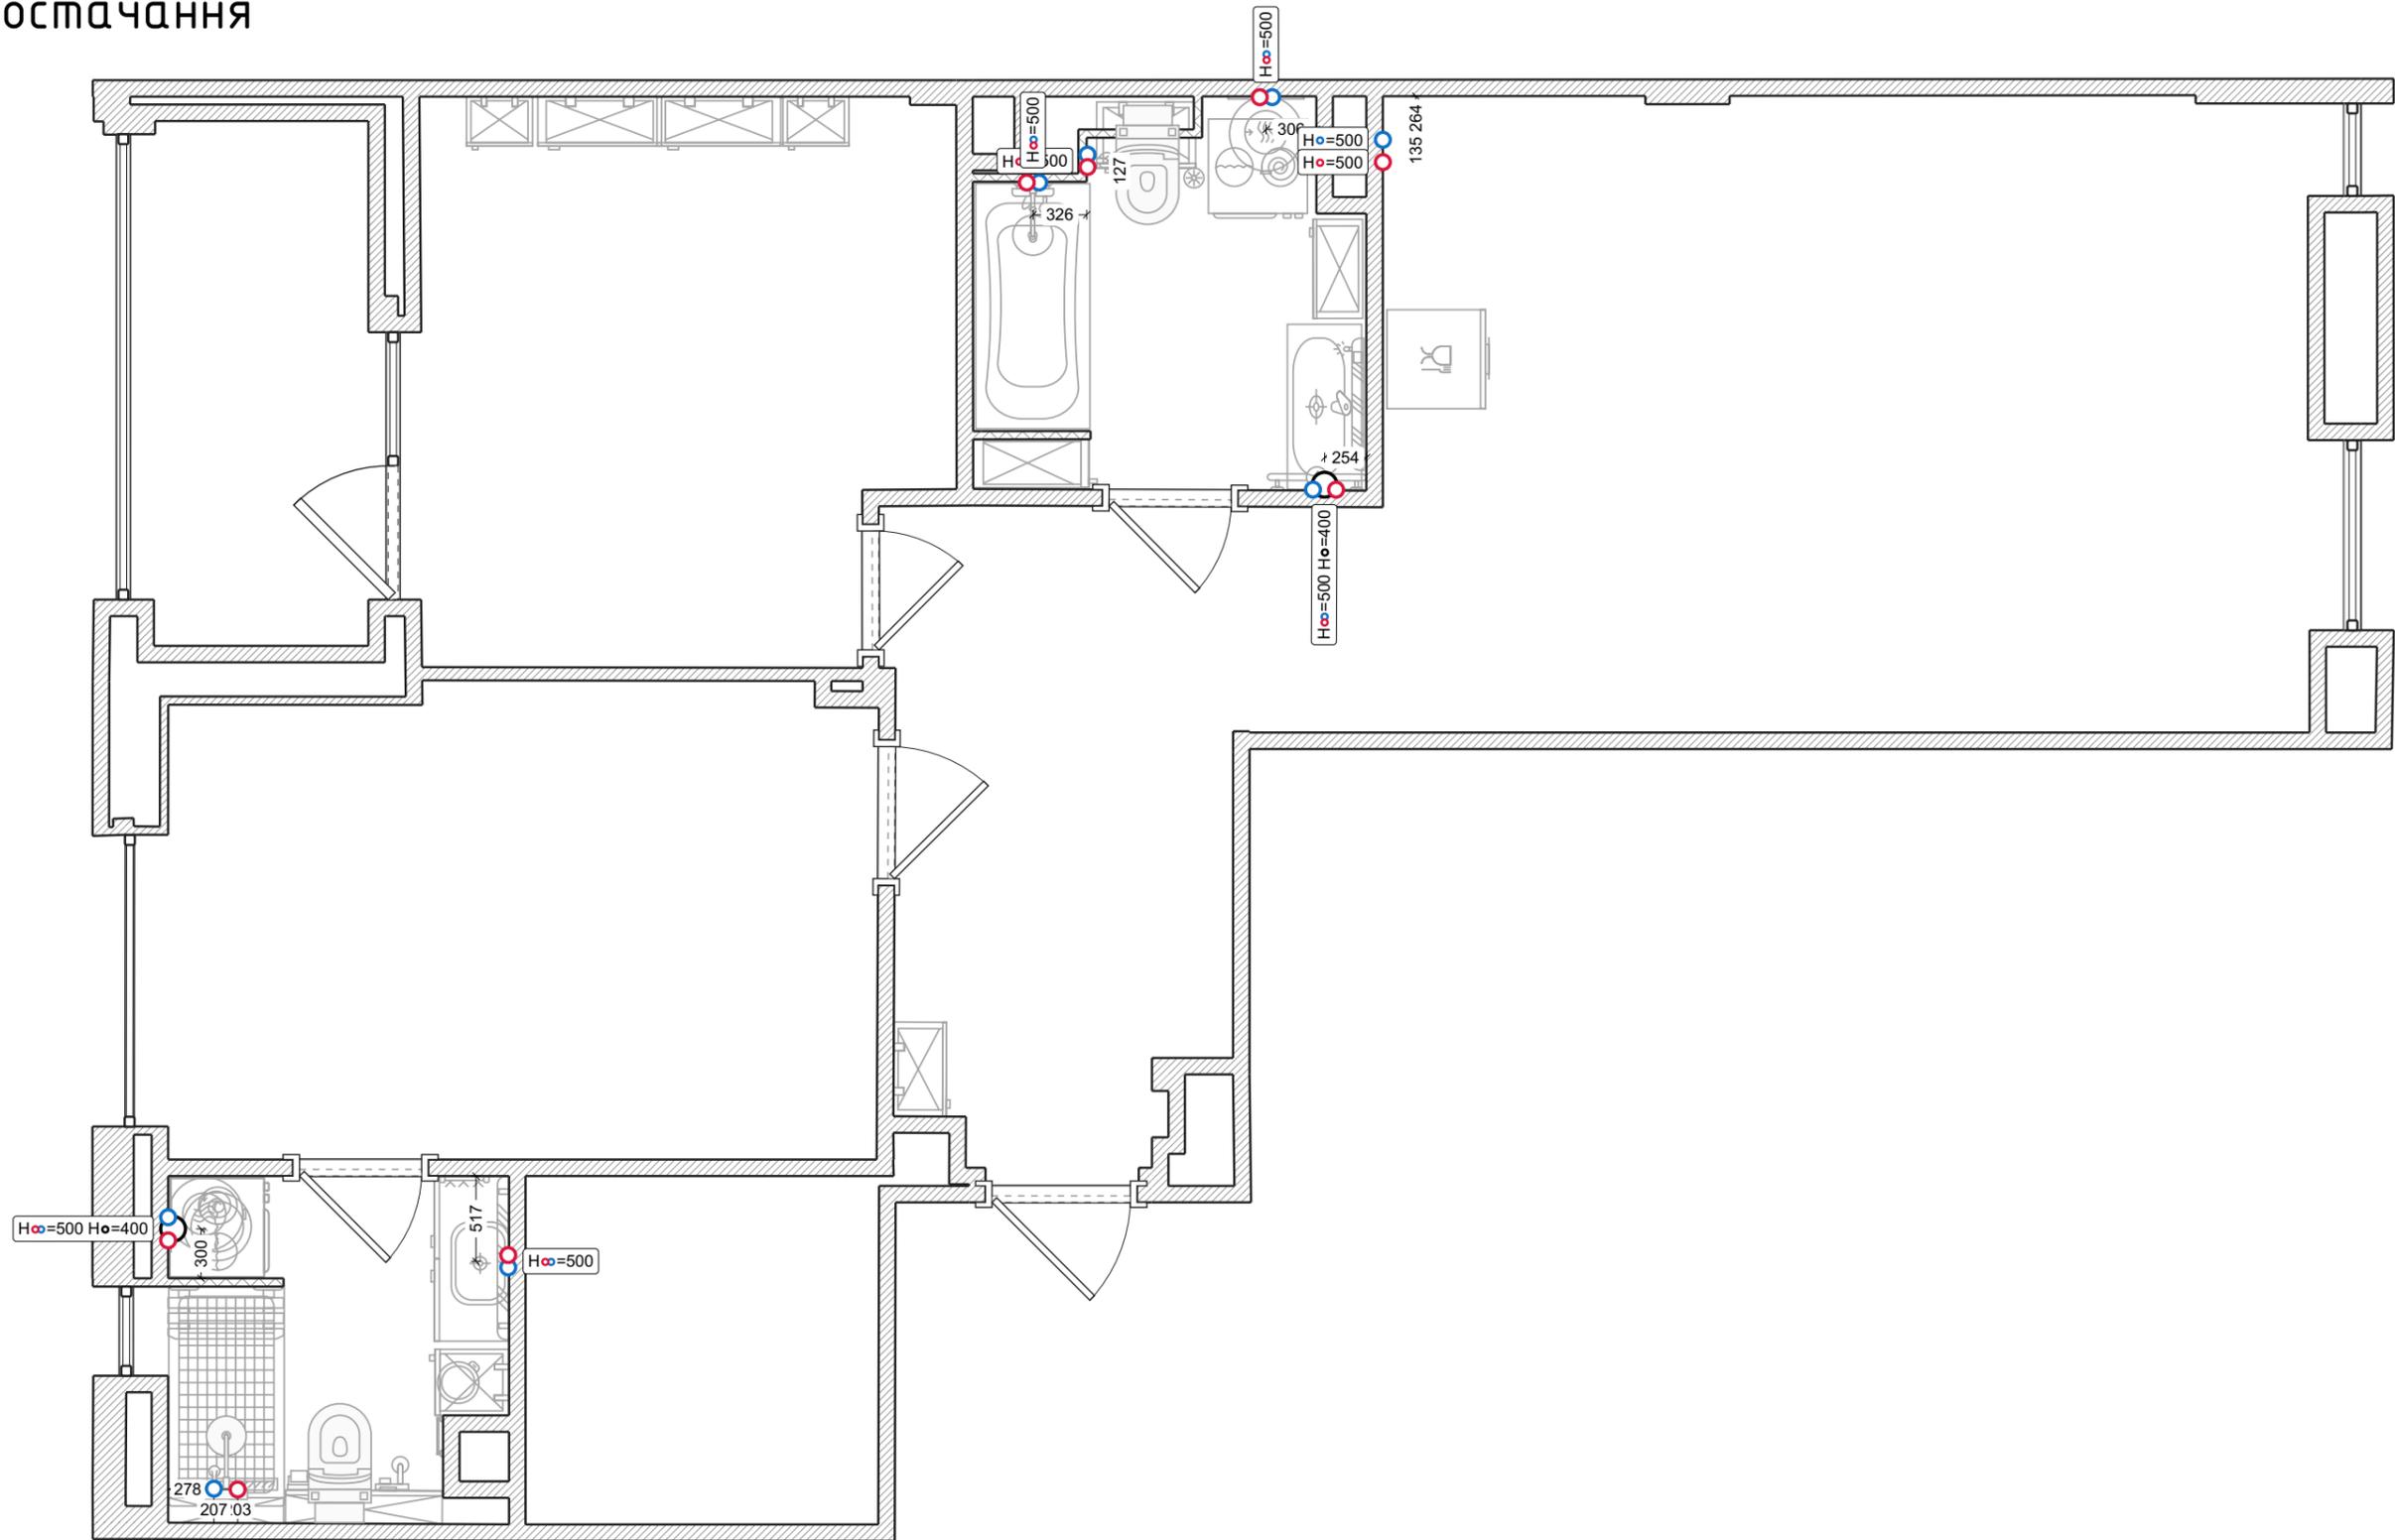

Умовні позначення:

- Вивід під холодну воду
- Вивід під гарячу воду
- Вивід для каналізації

# Розетка

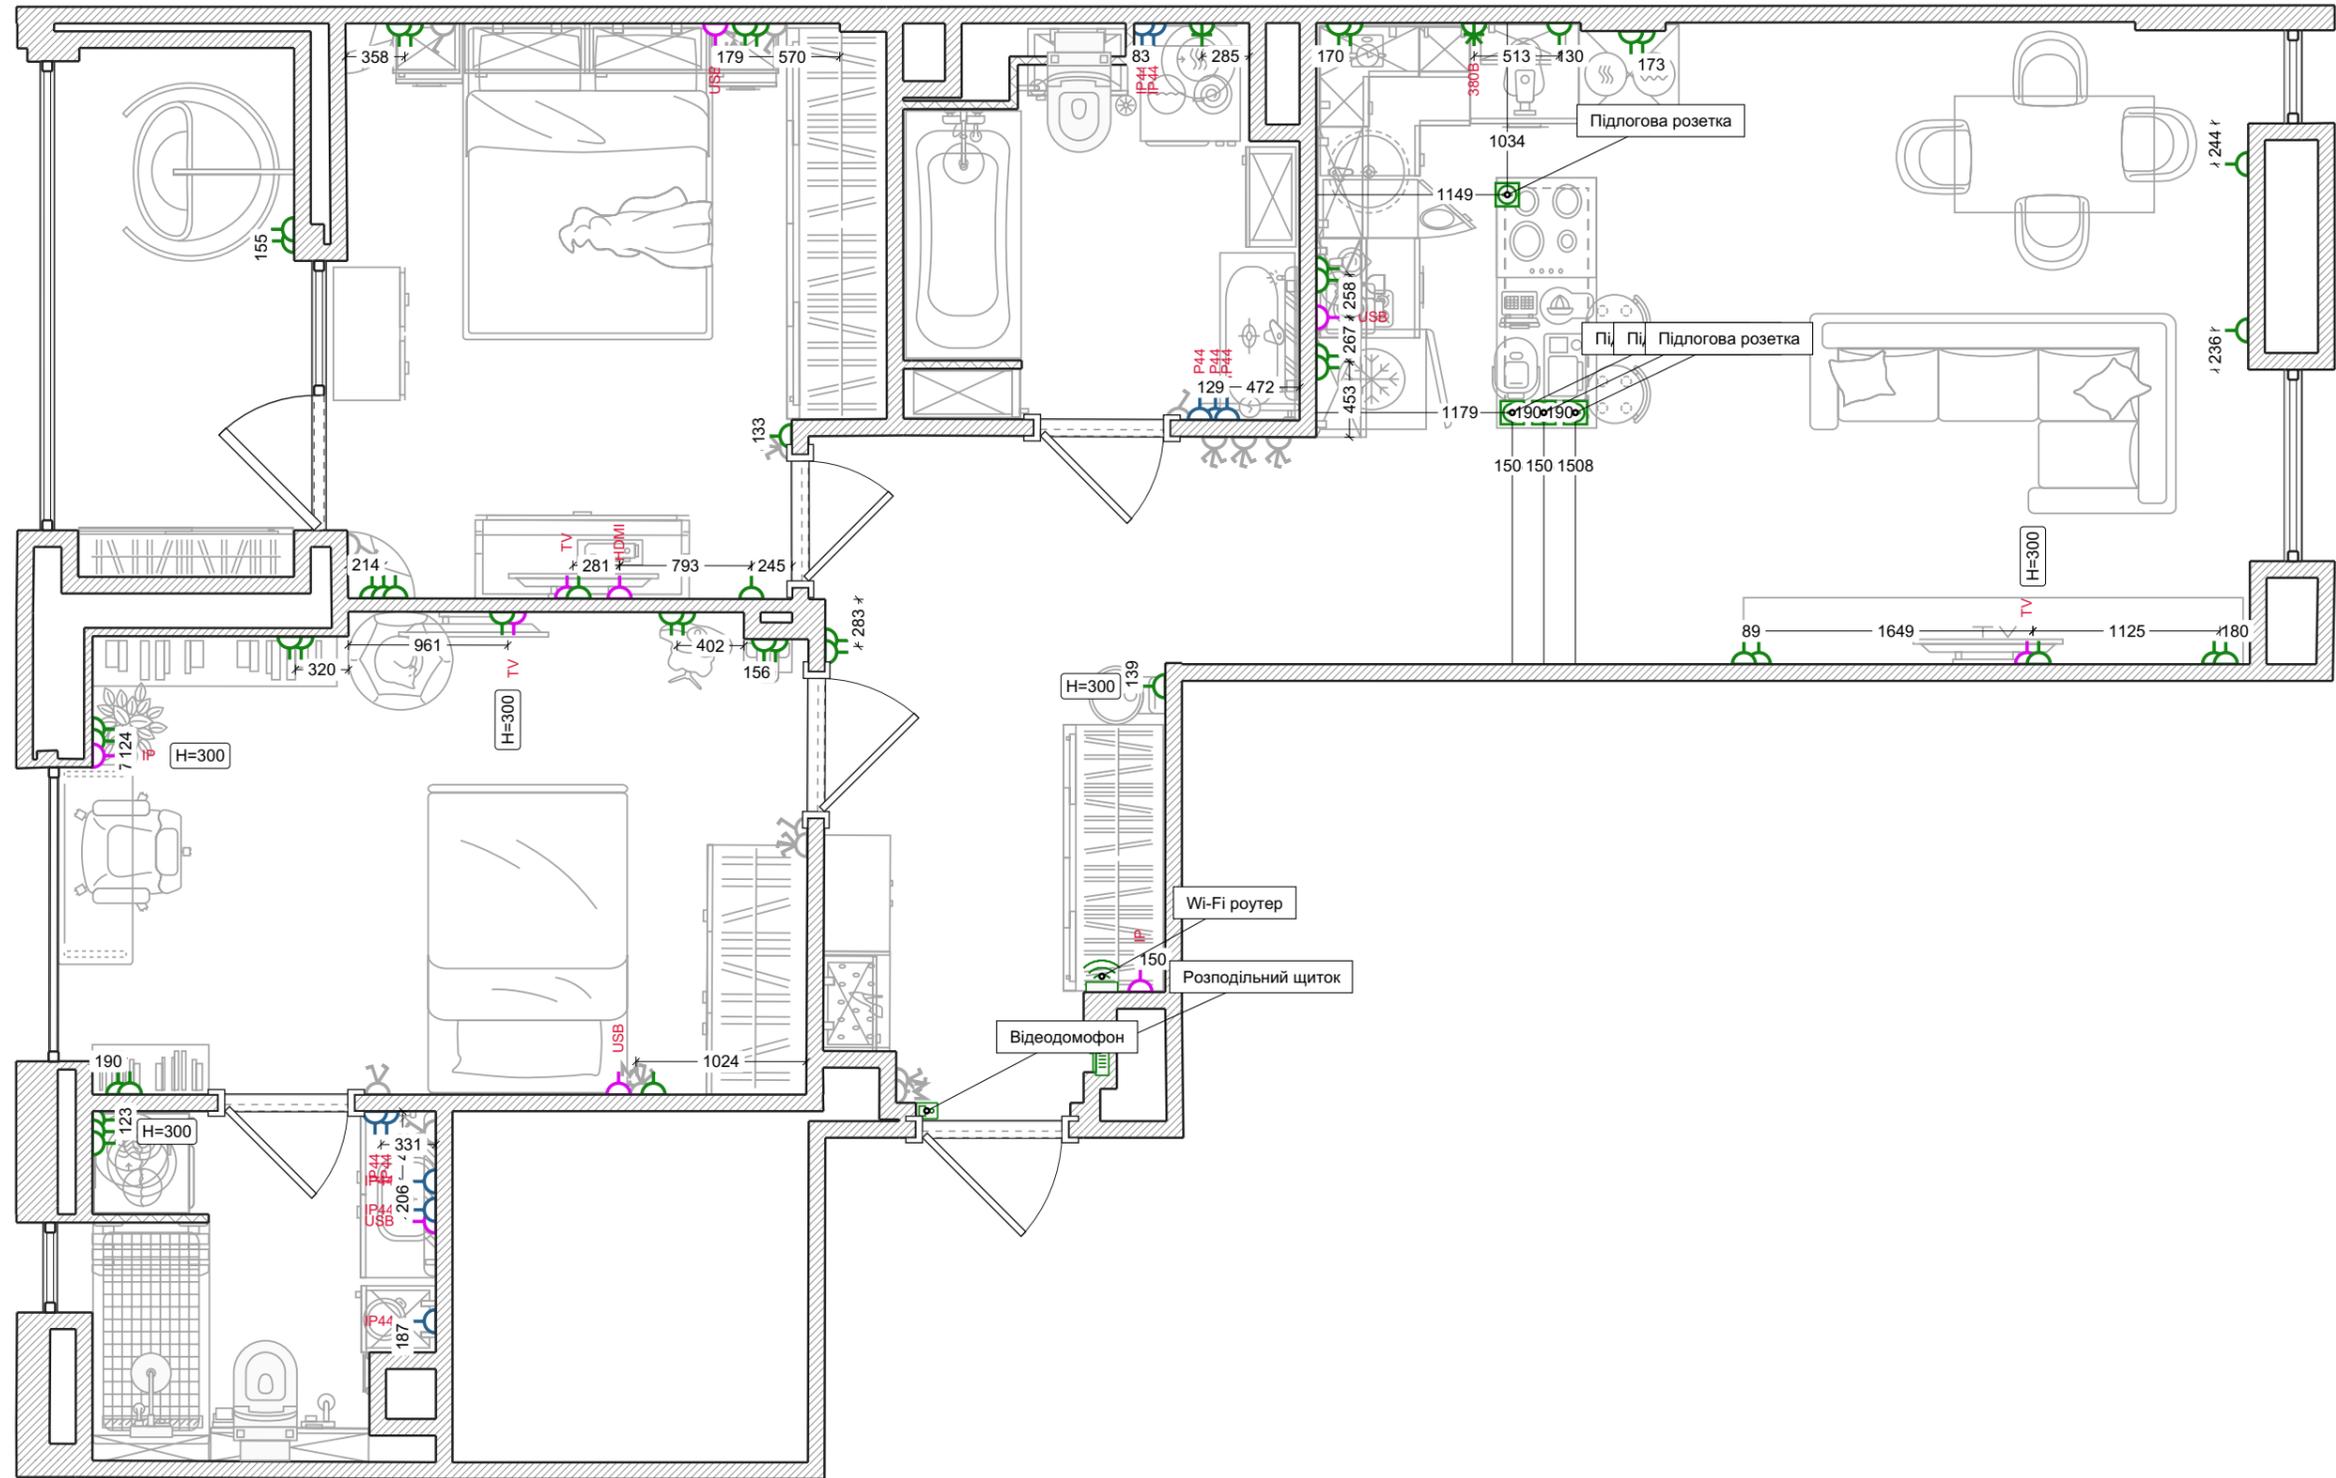


Умовні позначення:

- |   |   |  |
|---|---|--|
|  Стандартна розетка       |  Силова розетка 380В |  Відеодомофон       |
|  Розетка з вологозахистом |  Силова розетка      |  Wi-fi роутер       |
|  Слаботкова розетка       |  Підлогова розетка   |  Вбуд. електрощиток |




# Вимикачі

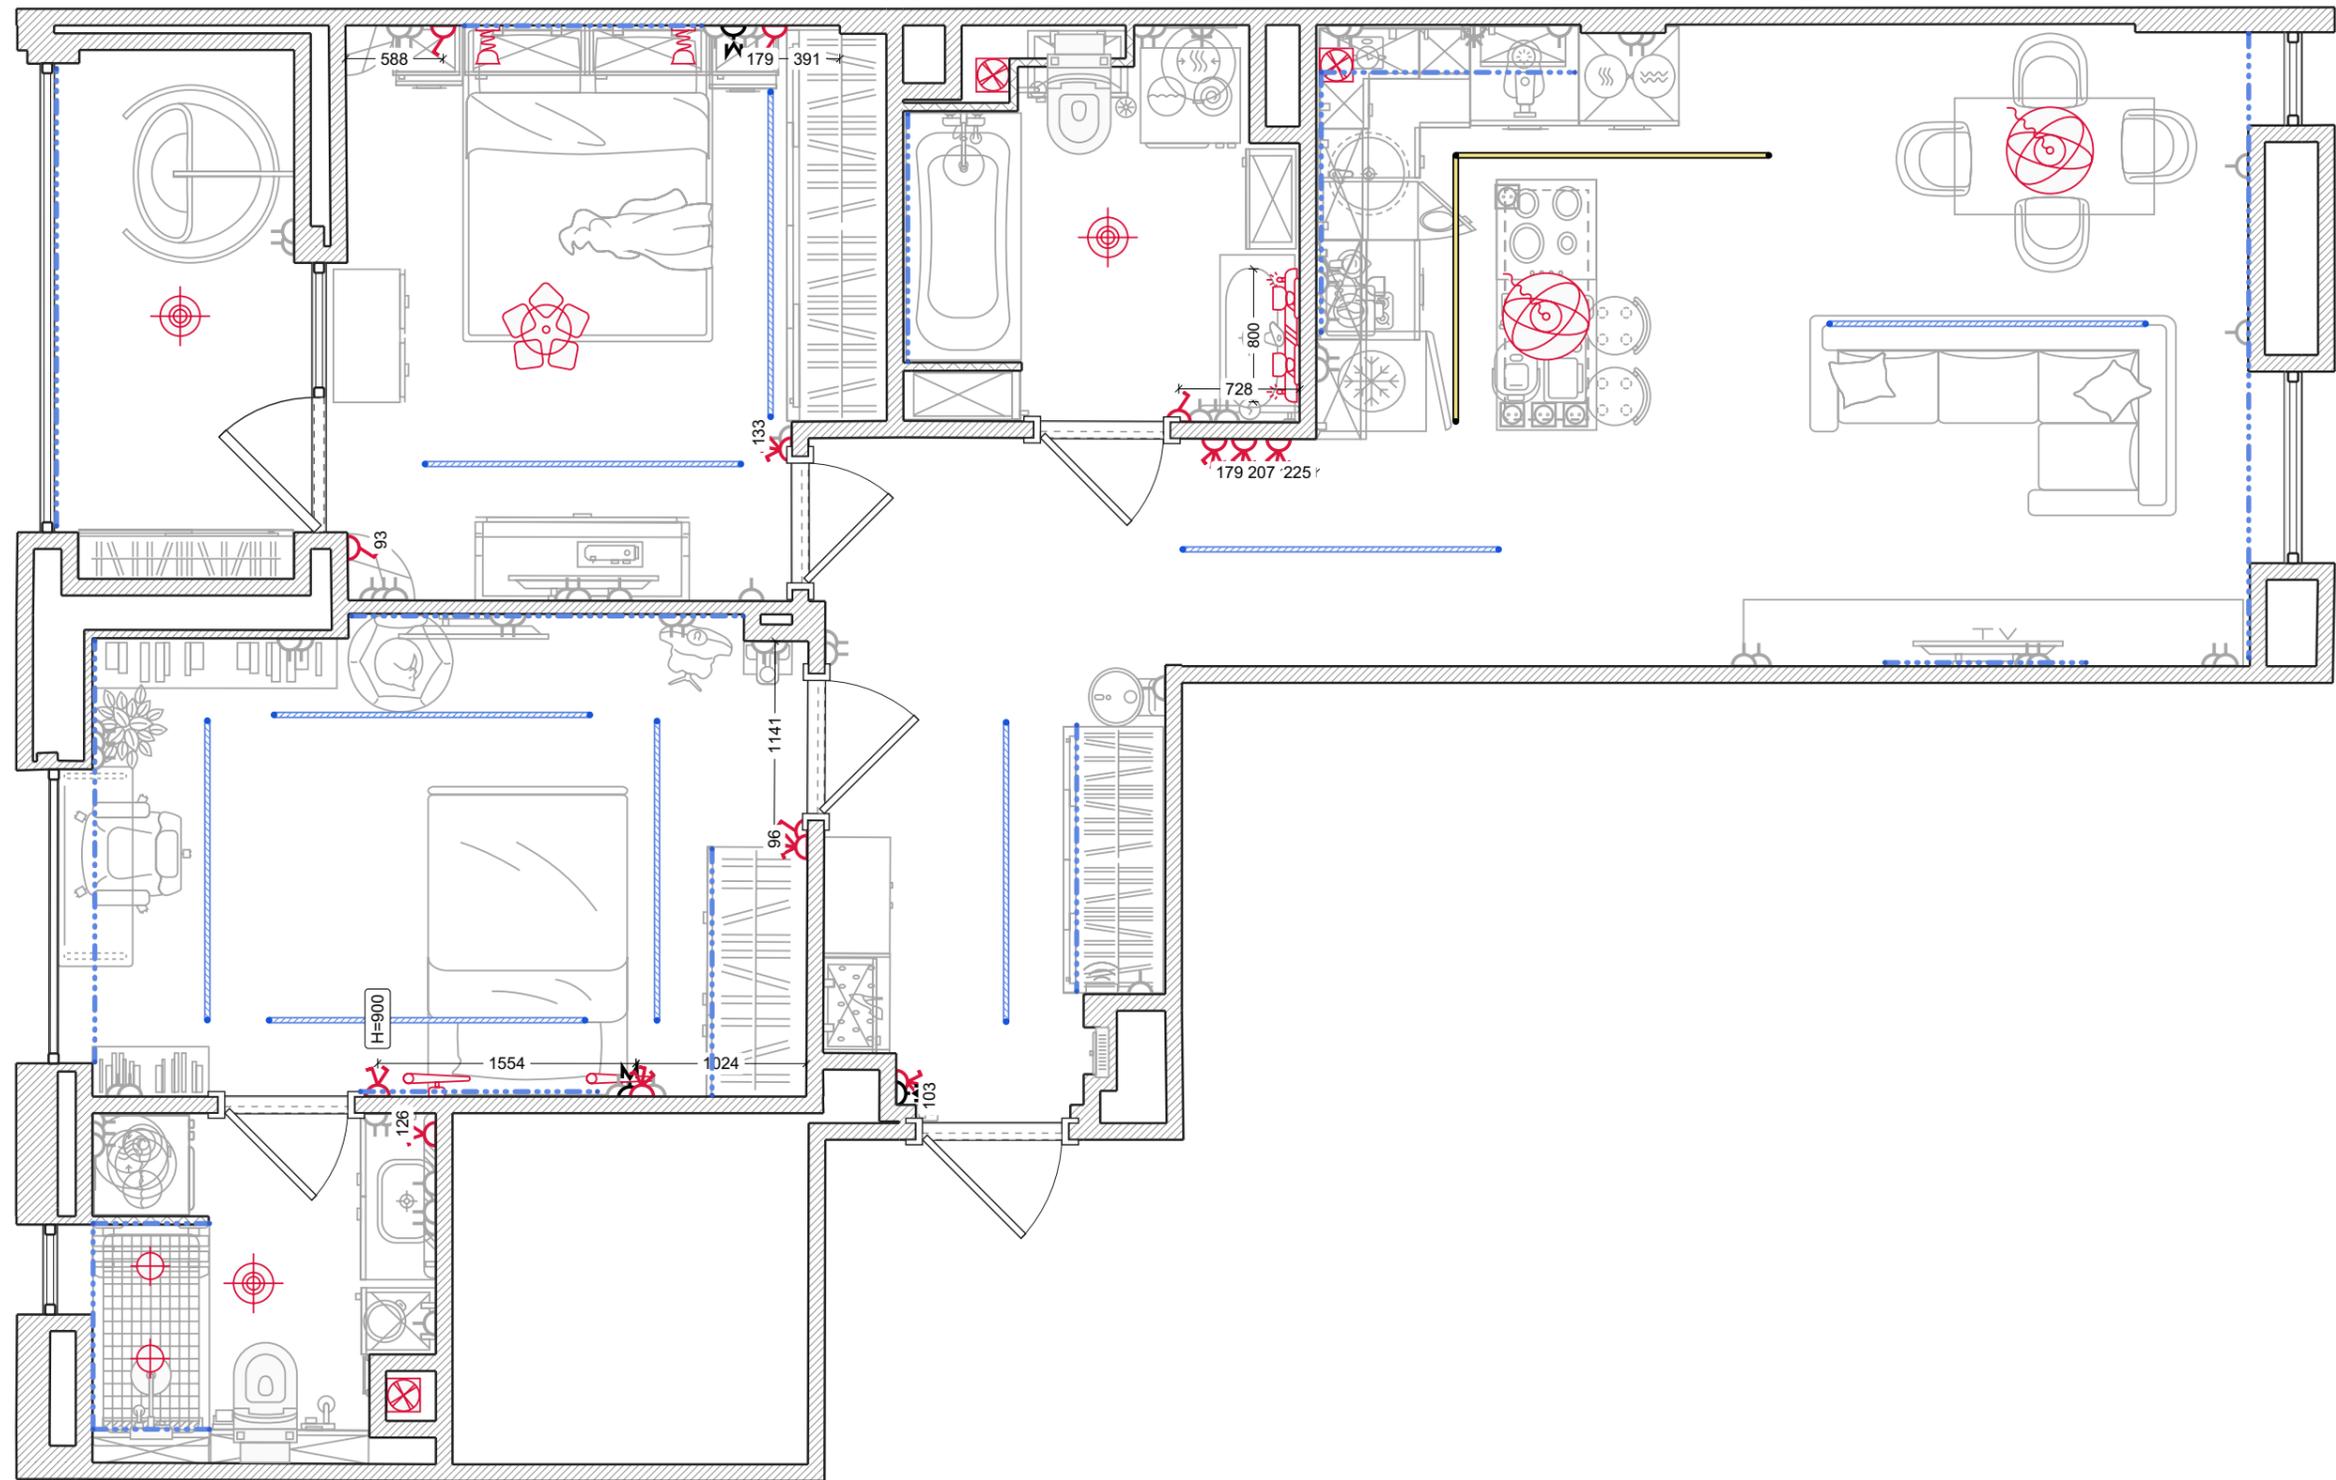

Умовні позначення:

-  1-клавiшний вимикач
-  2-клавiшний вимикач
-  3-клавiшний вимикач
-  М Маїстер-вимикач


# Тепла підлога

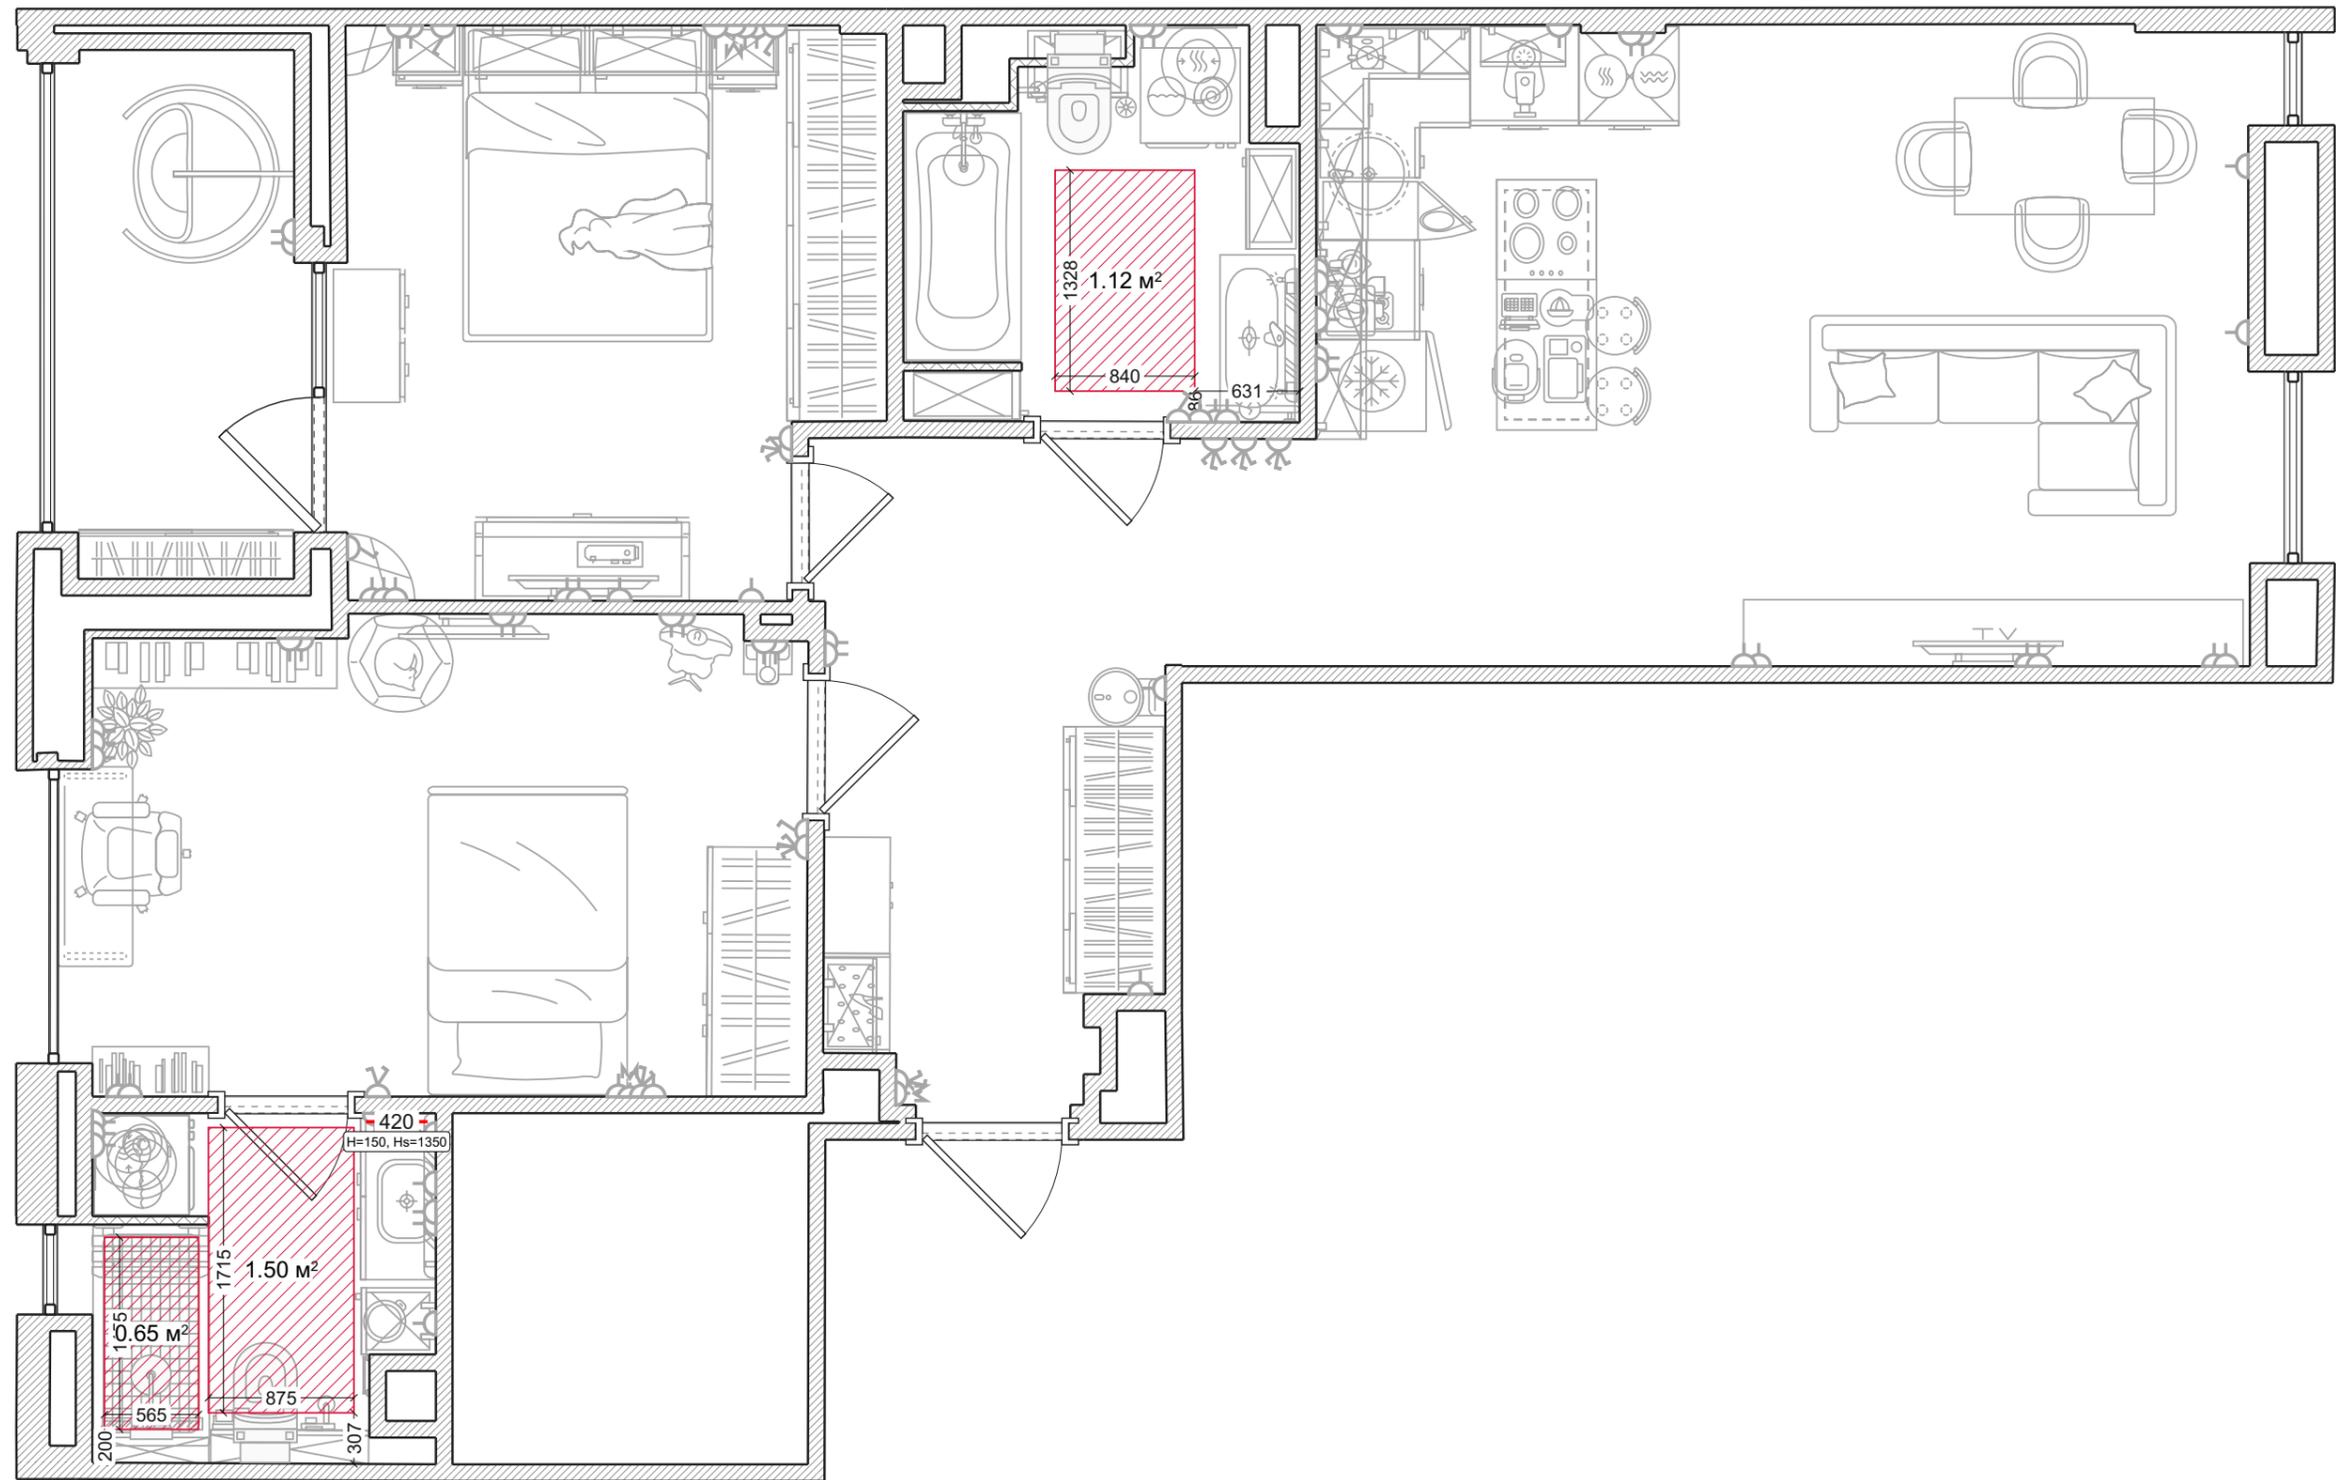

Умовні позначення:

-  Кабельна тепла підлога
-  Кабельна тепла стіна


# Кондиціонер

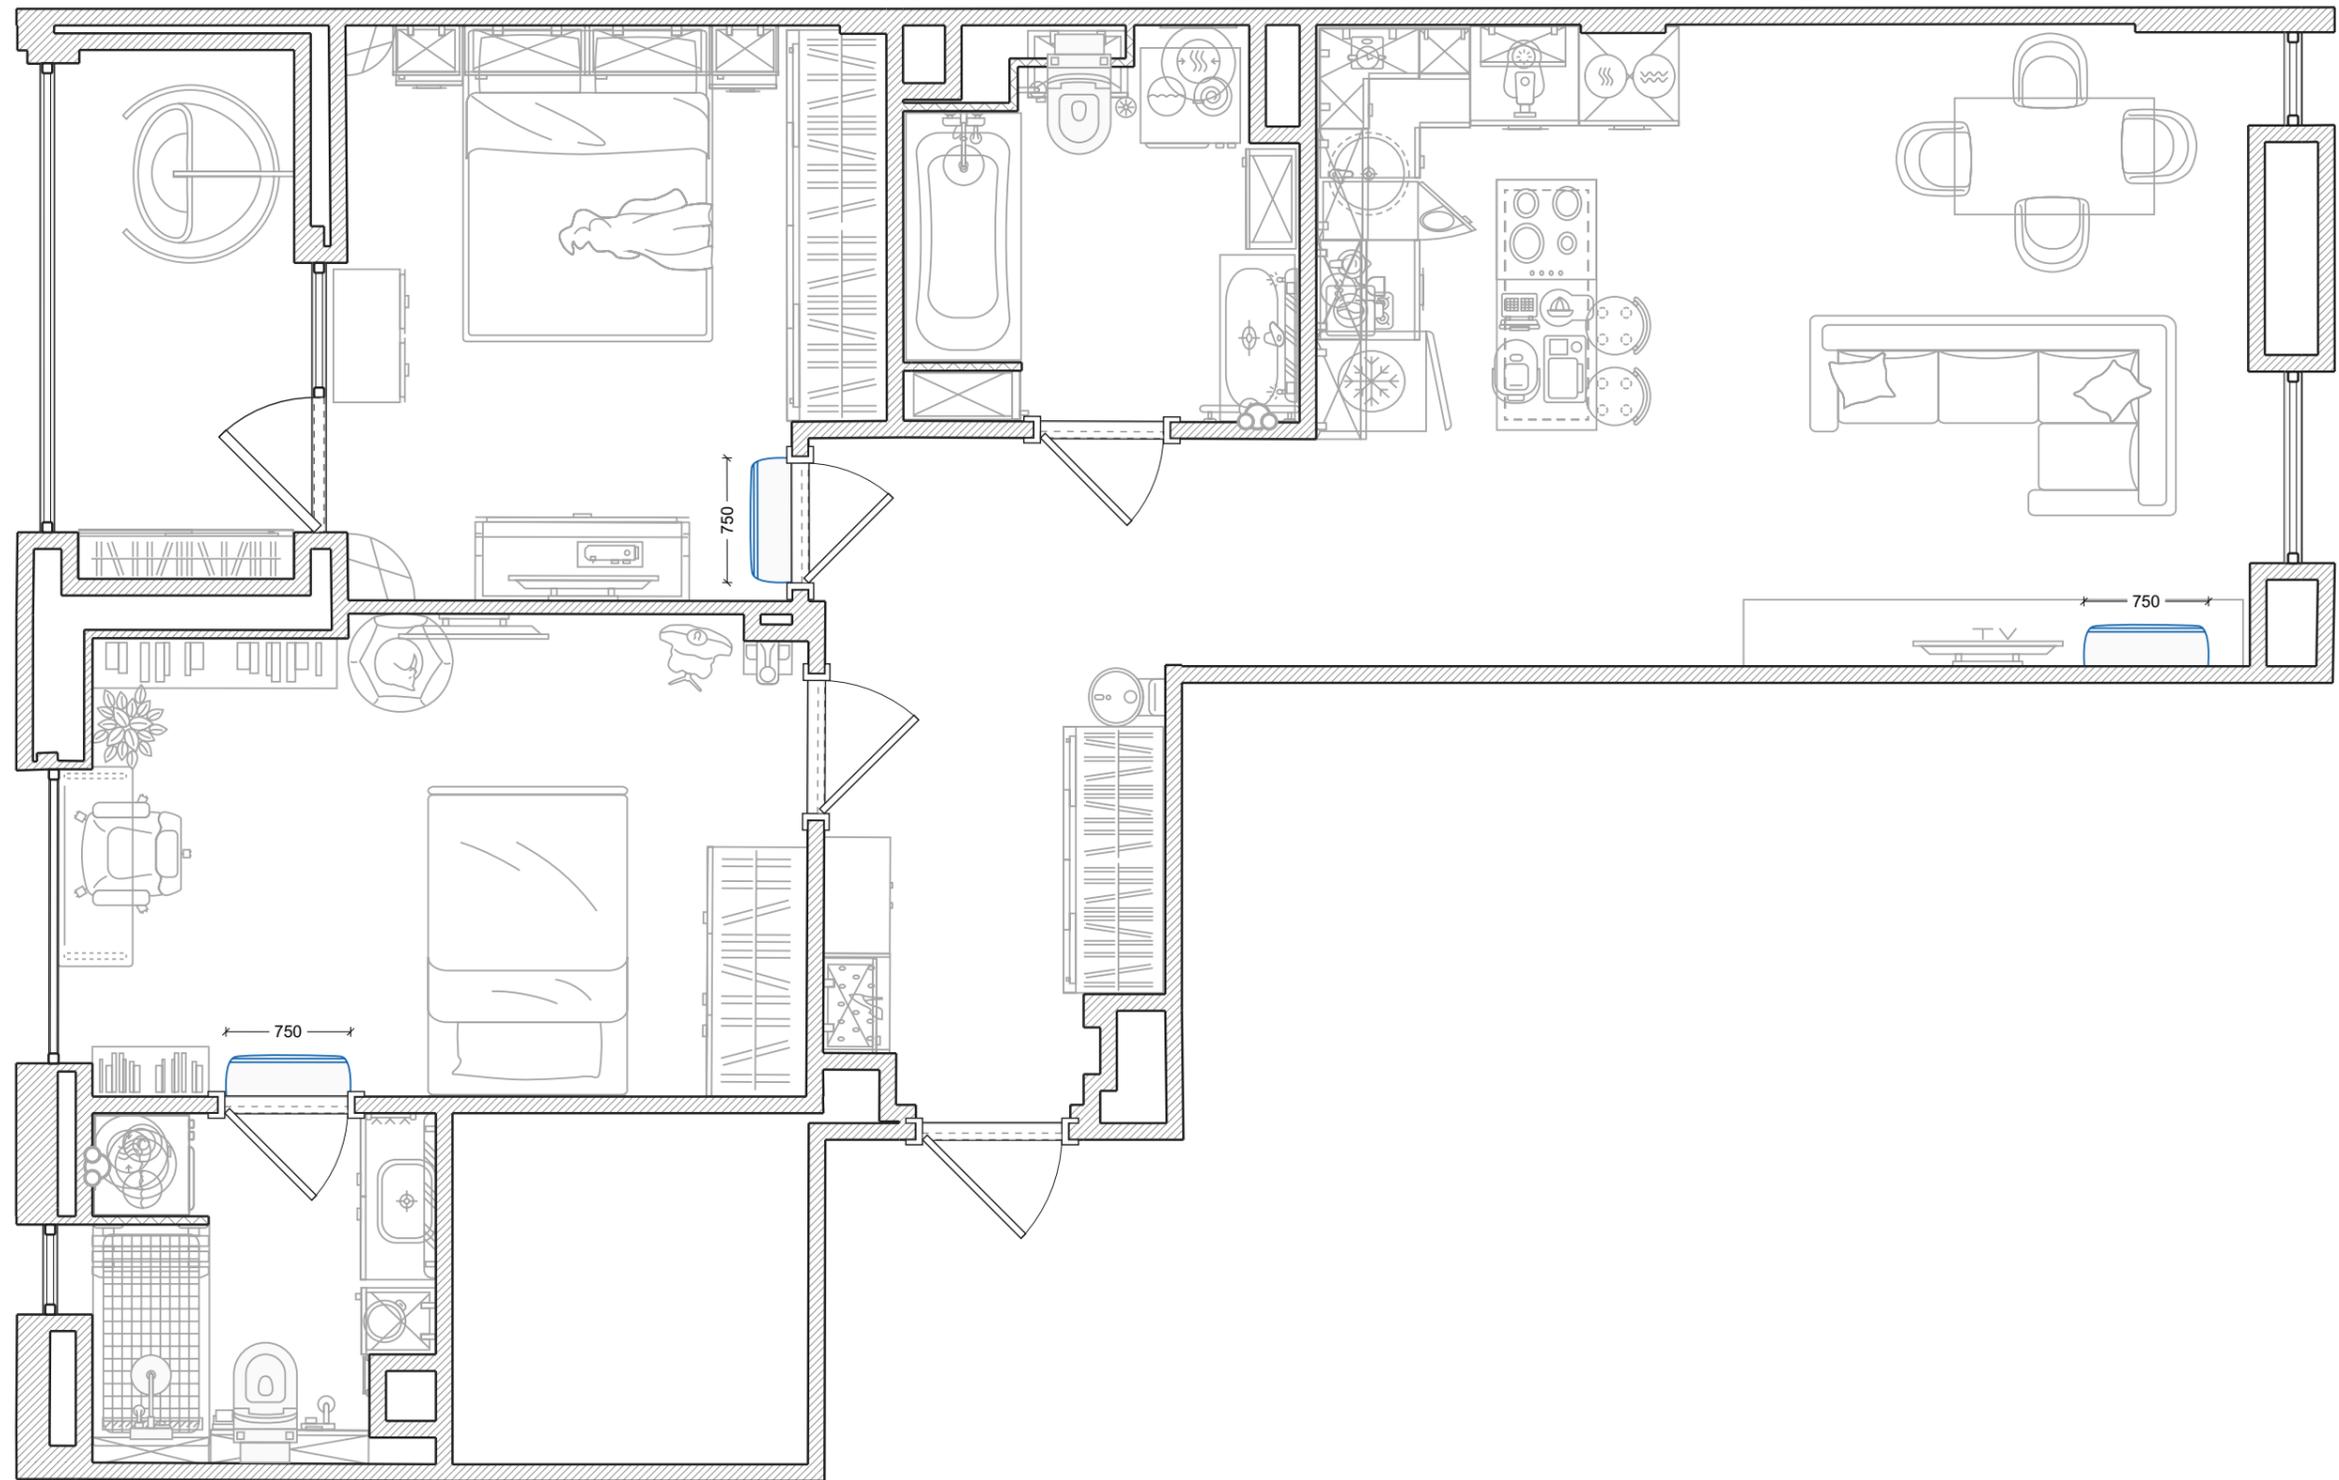

Умовні позначення:

 Внутр. блок спліт-системи


# Безпека

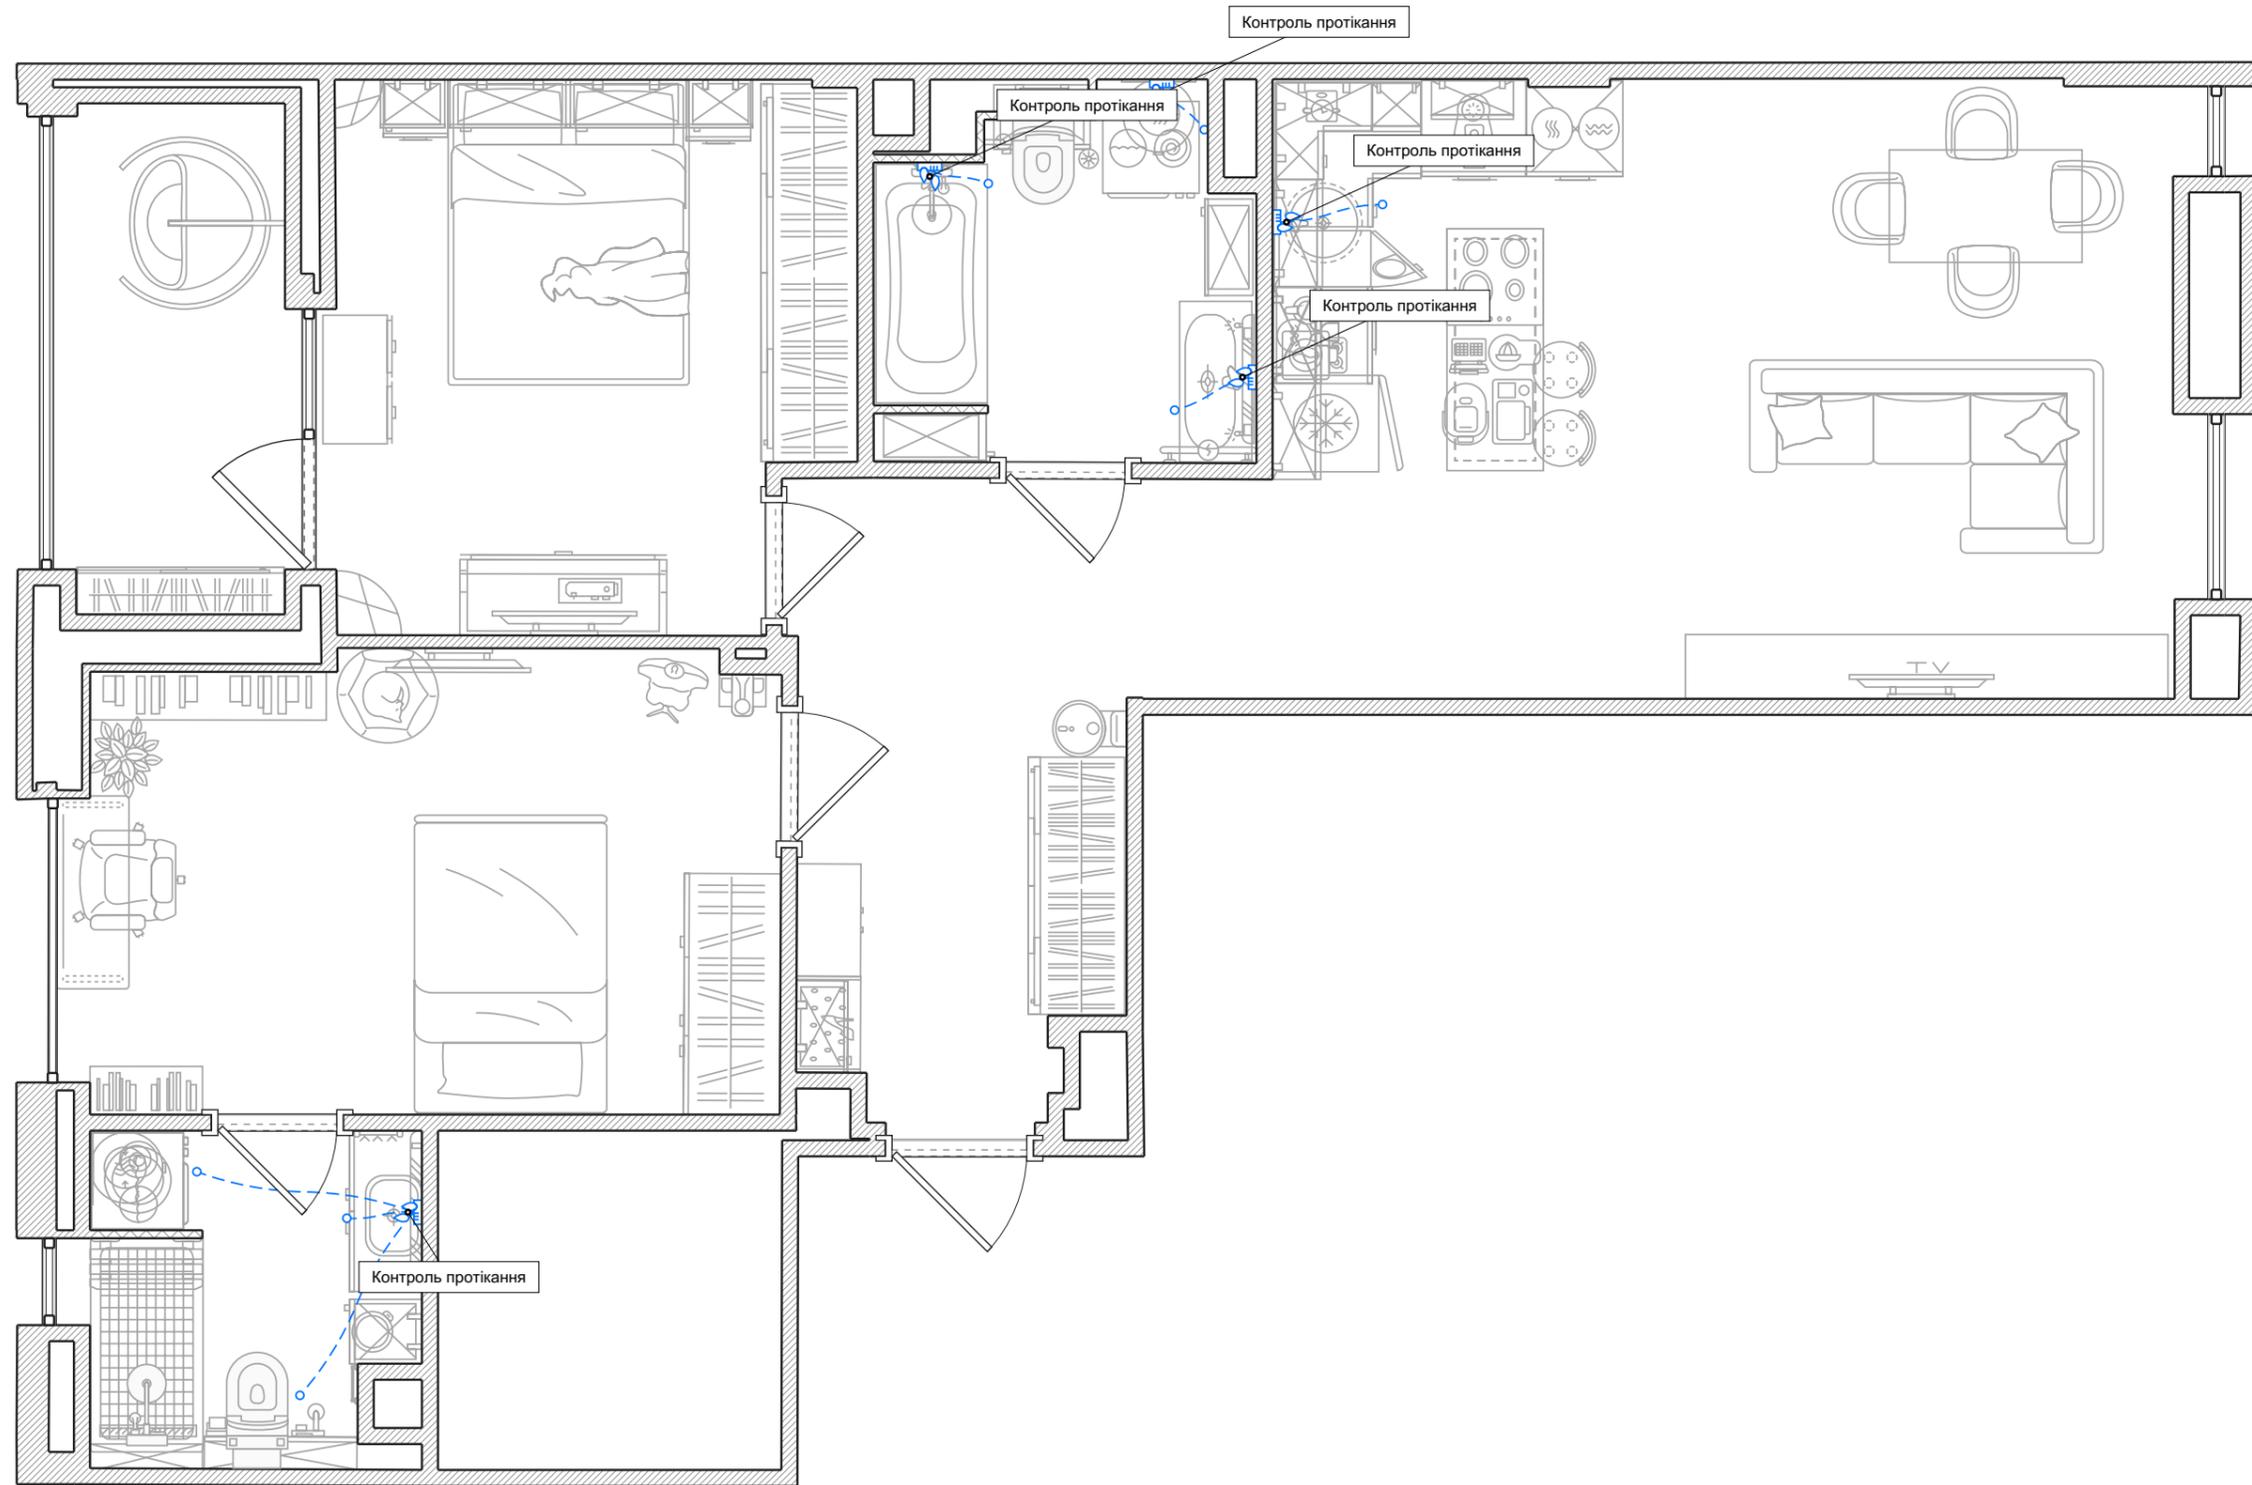

Умовні позначення:

- Датчик протікання води
- ▭ Панель контролю протікання


# Вентиляція

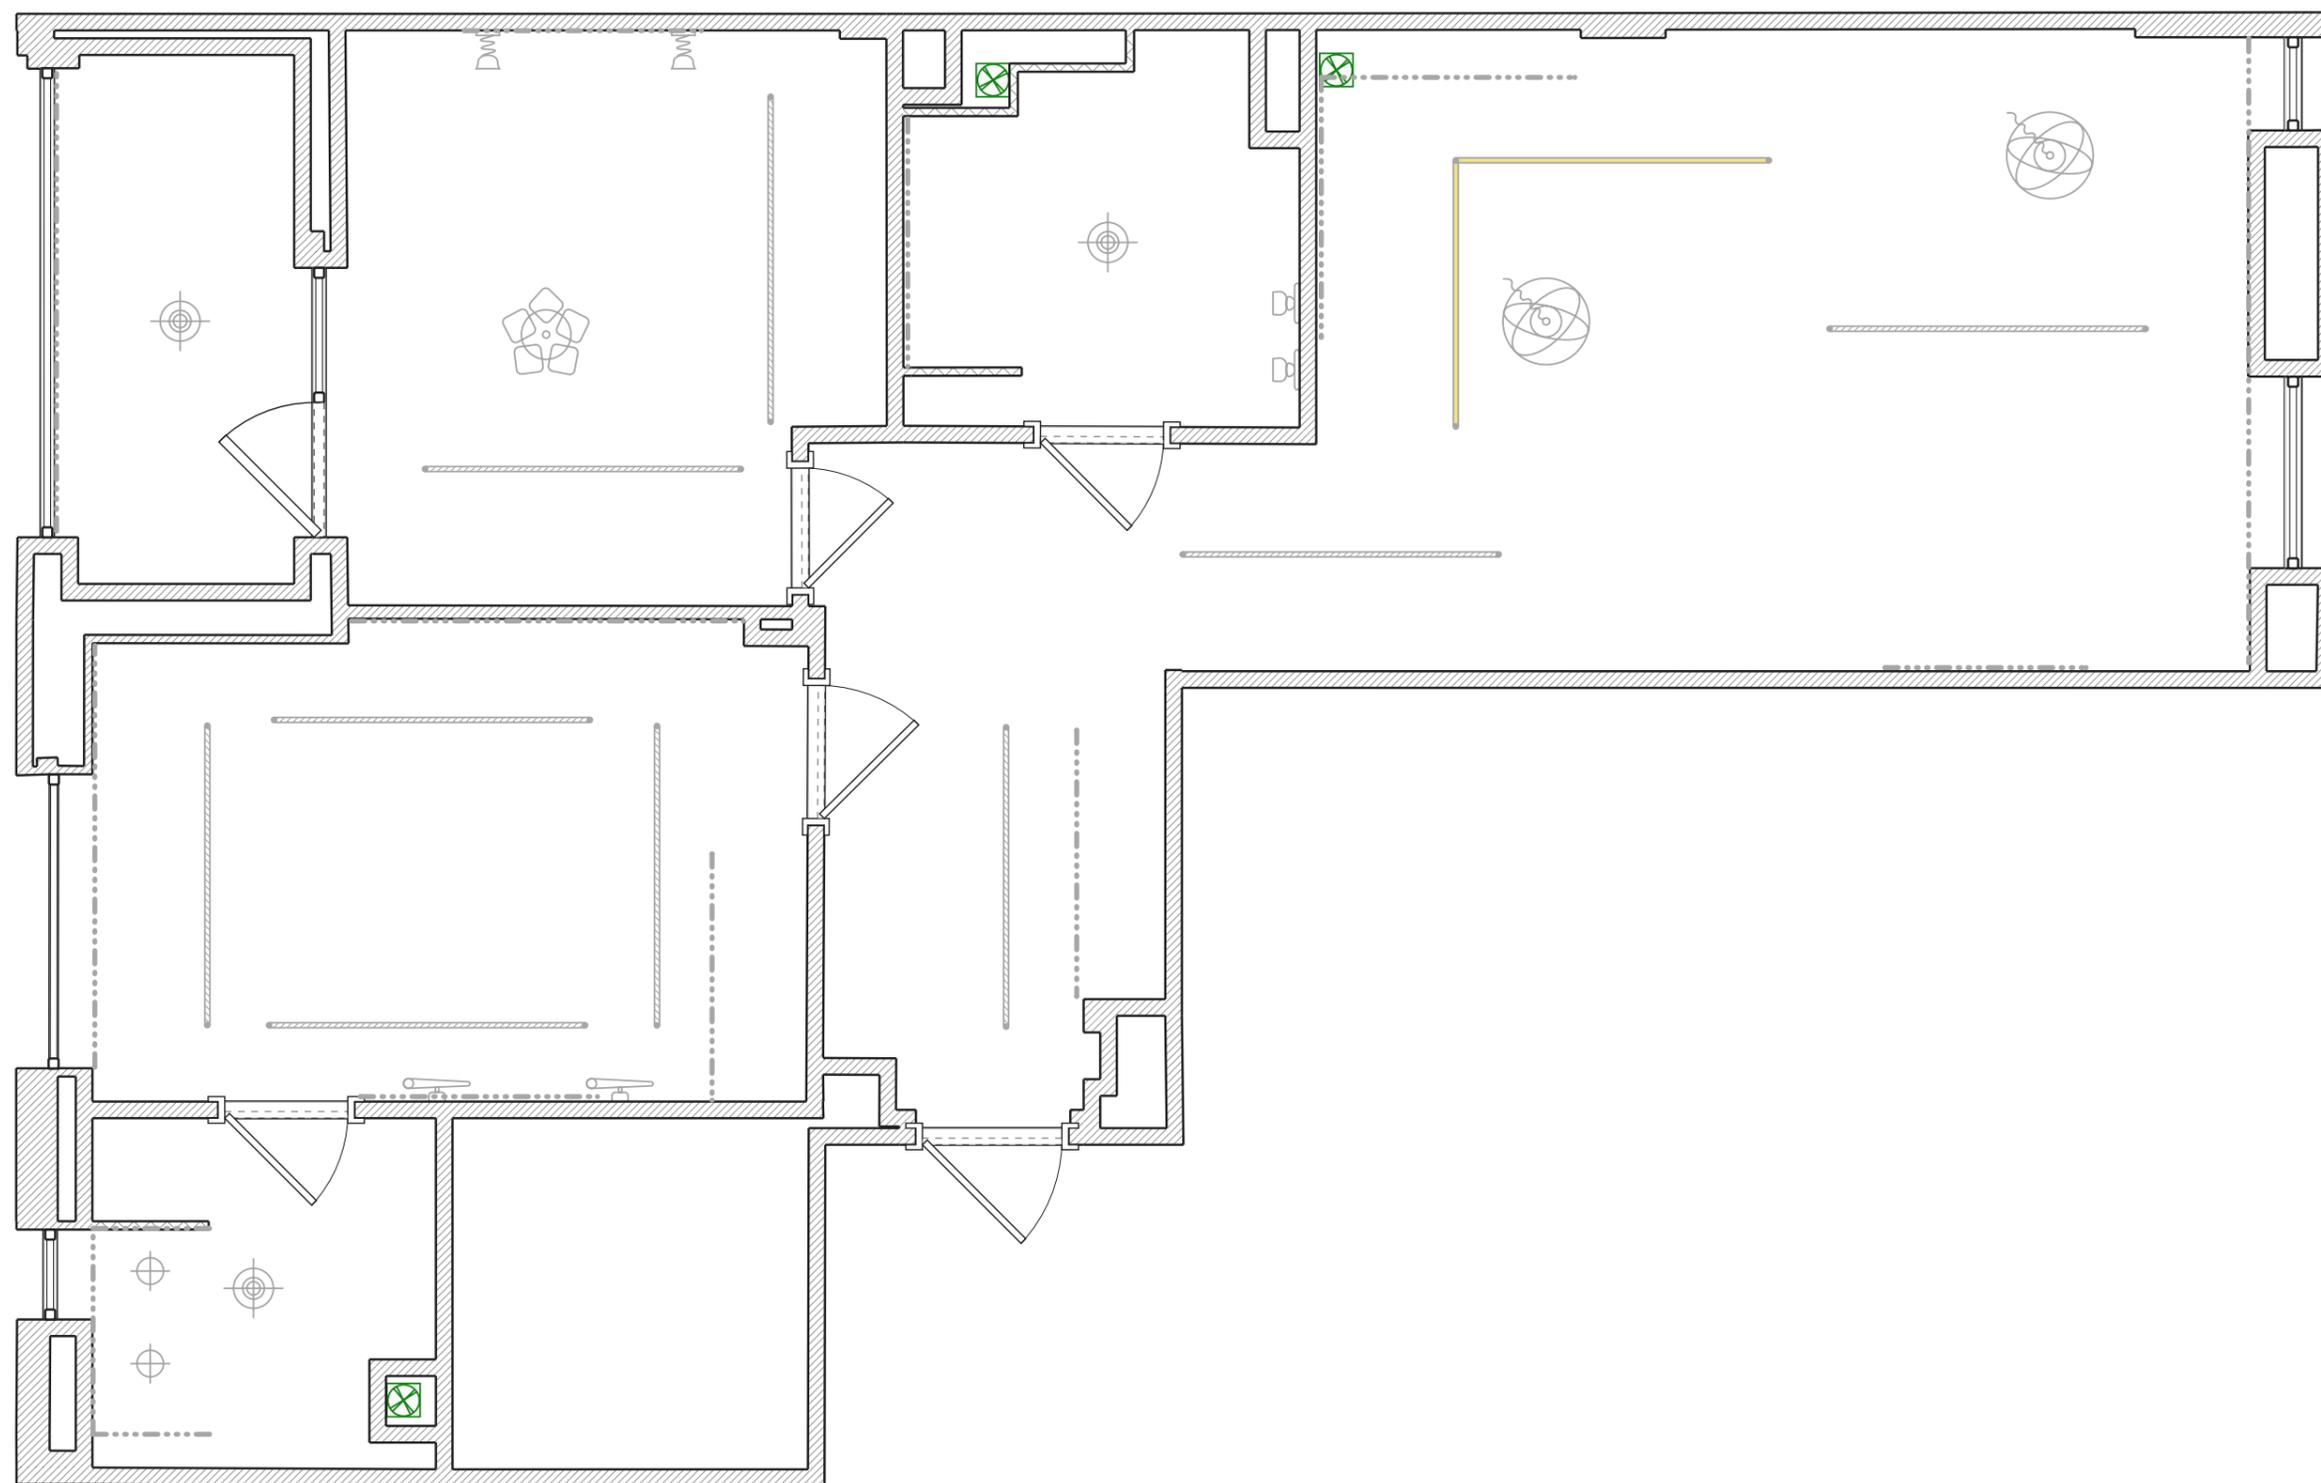

Умовні позначення:

 Витяжний вентилятор


# Електропроводка

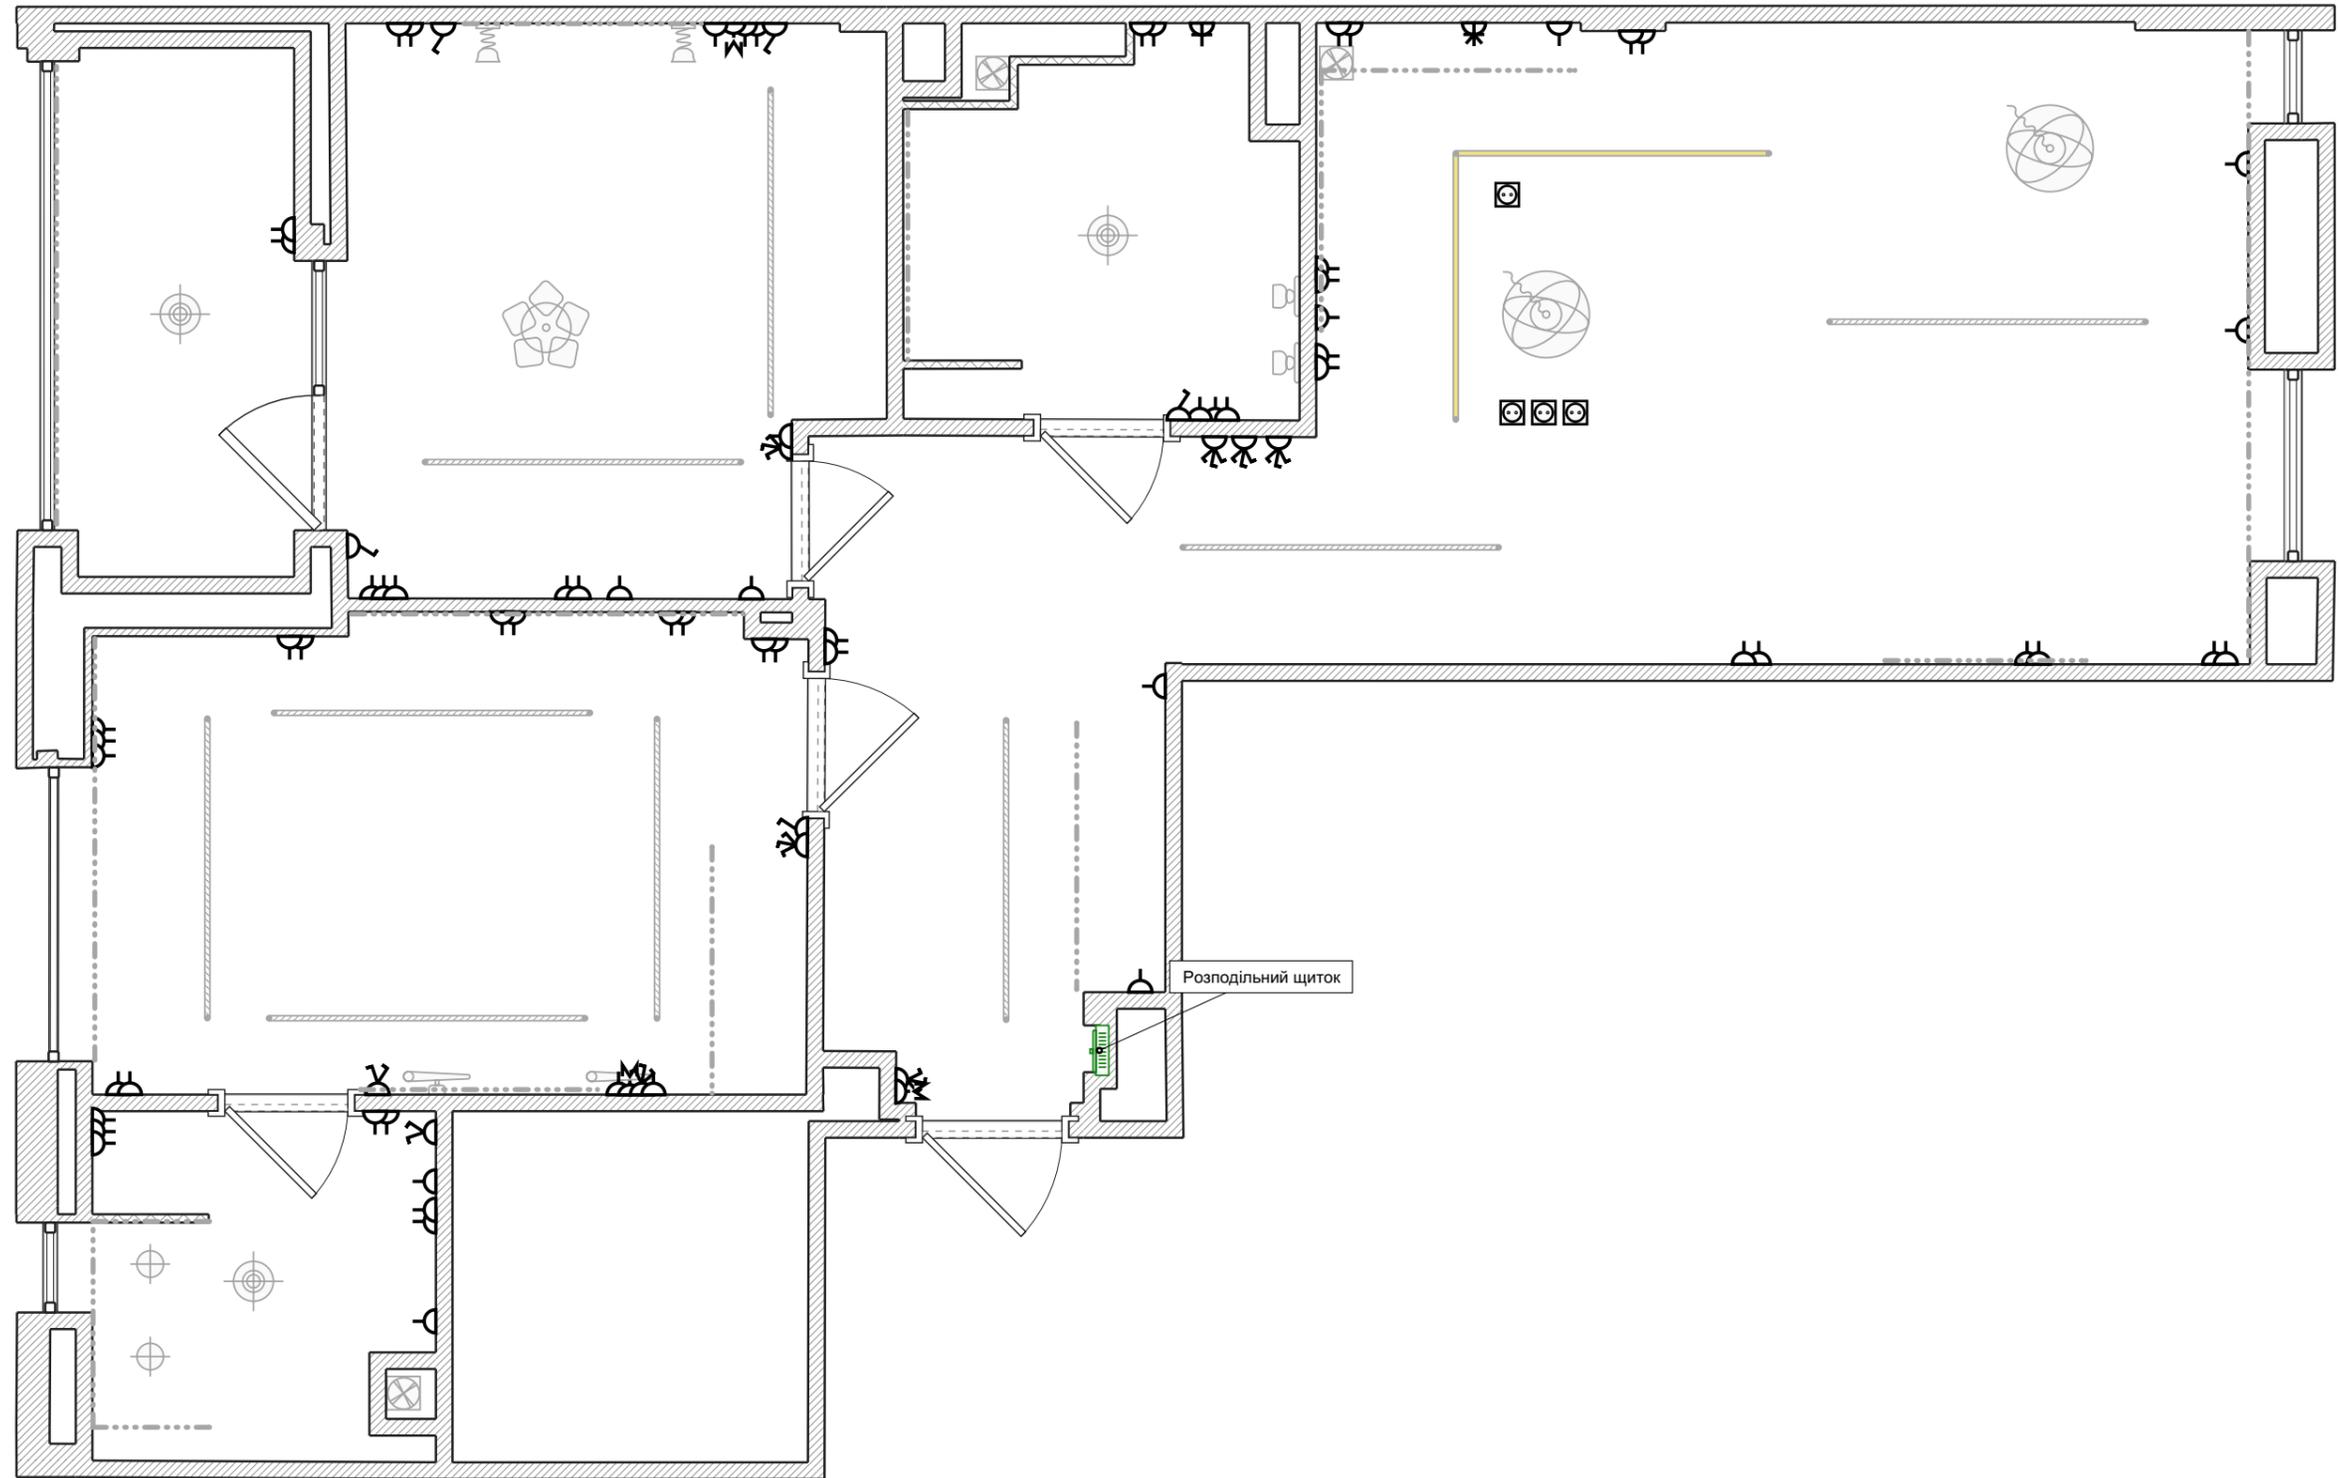

Умовні позначення:

 Вбуд. електрощиток


# Підлогові покриття

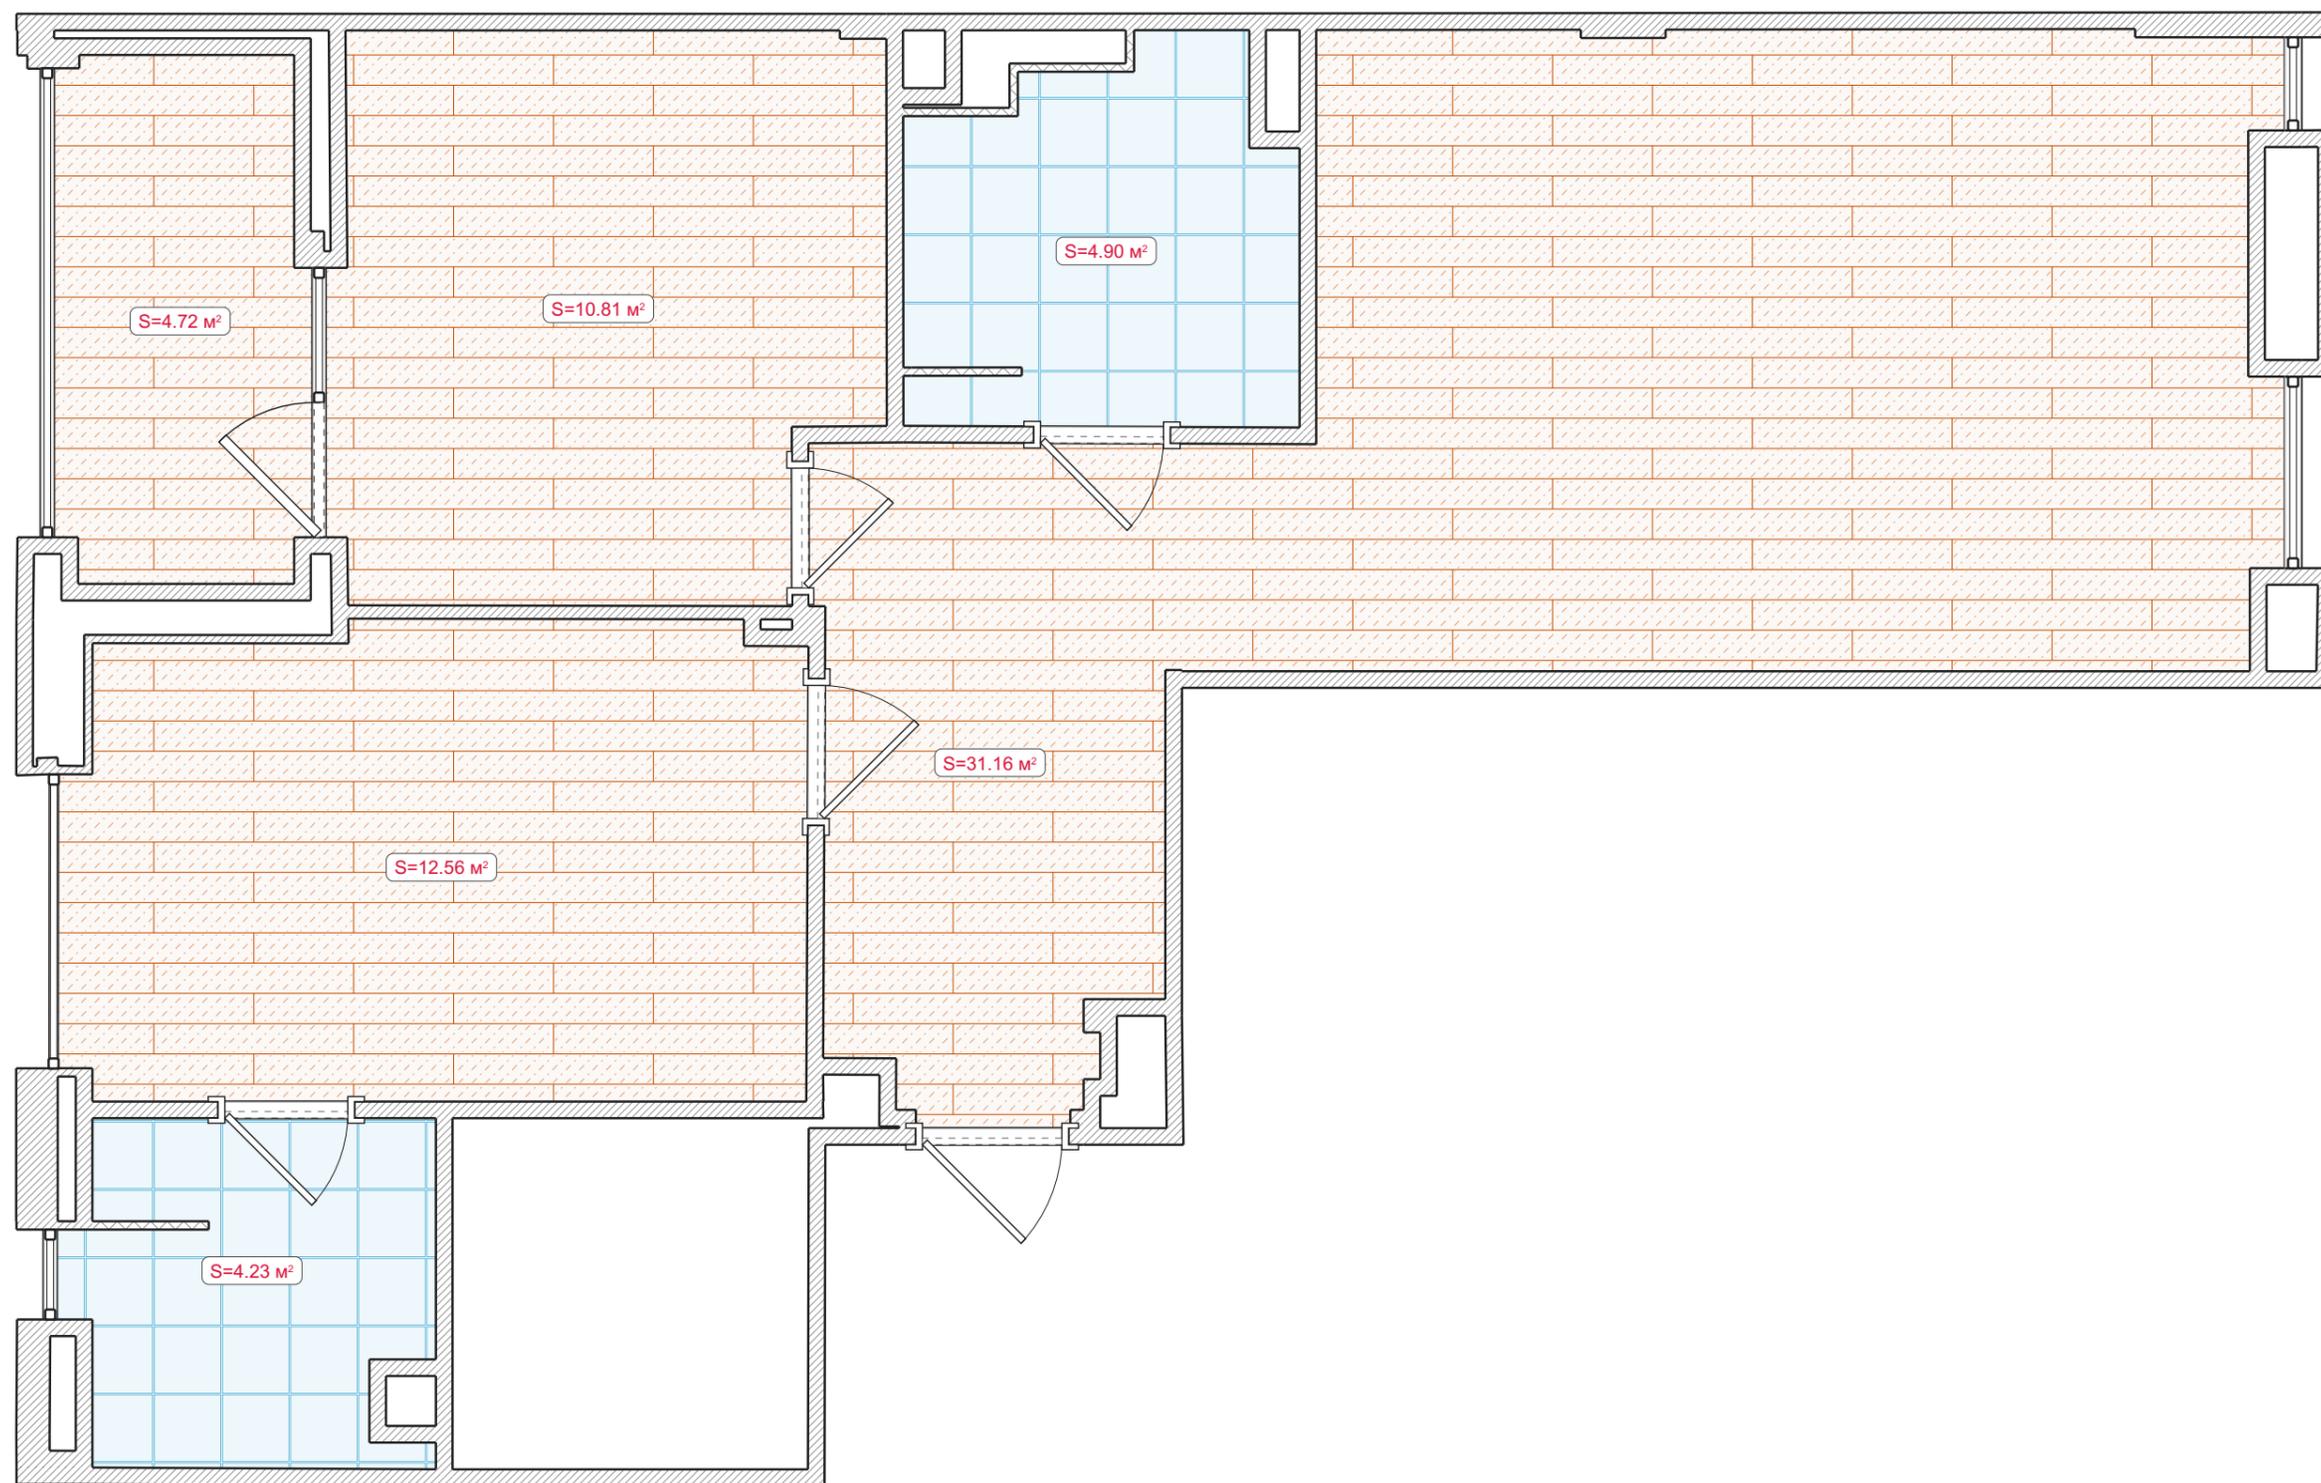

Умовні позначення:

-  Плитка для підлоги
-  Кварц-вініловий ламінат


# Оздоблення стін

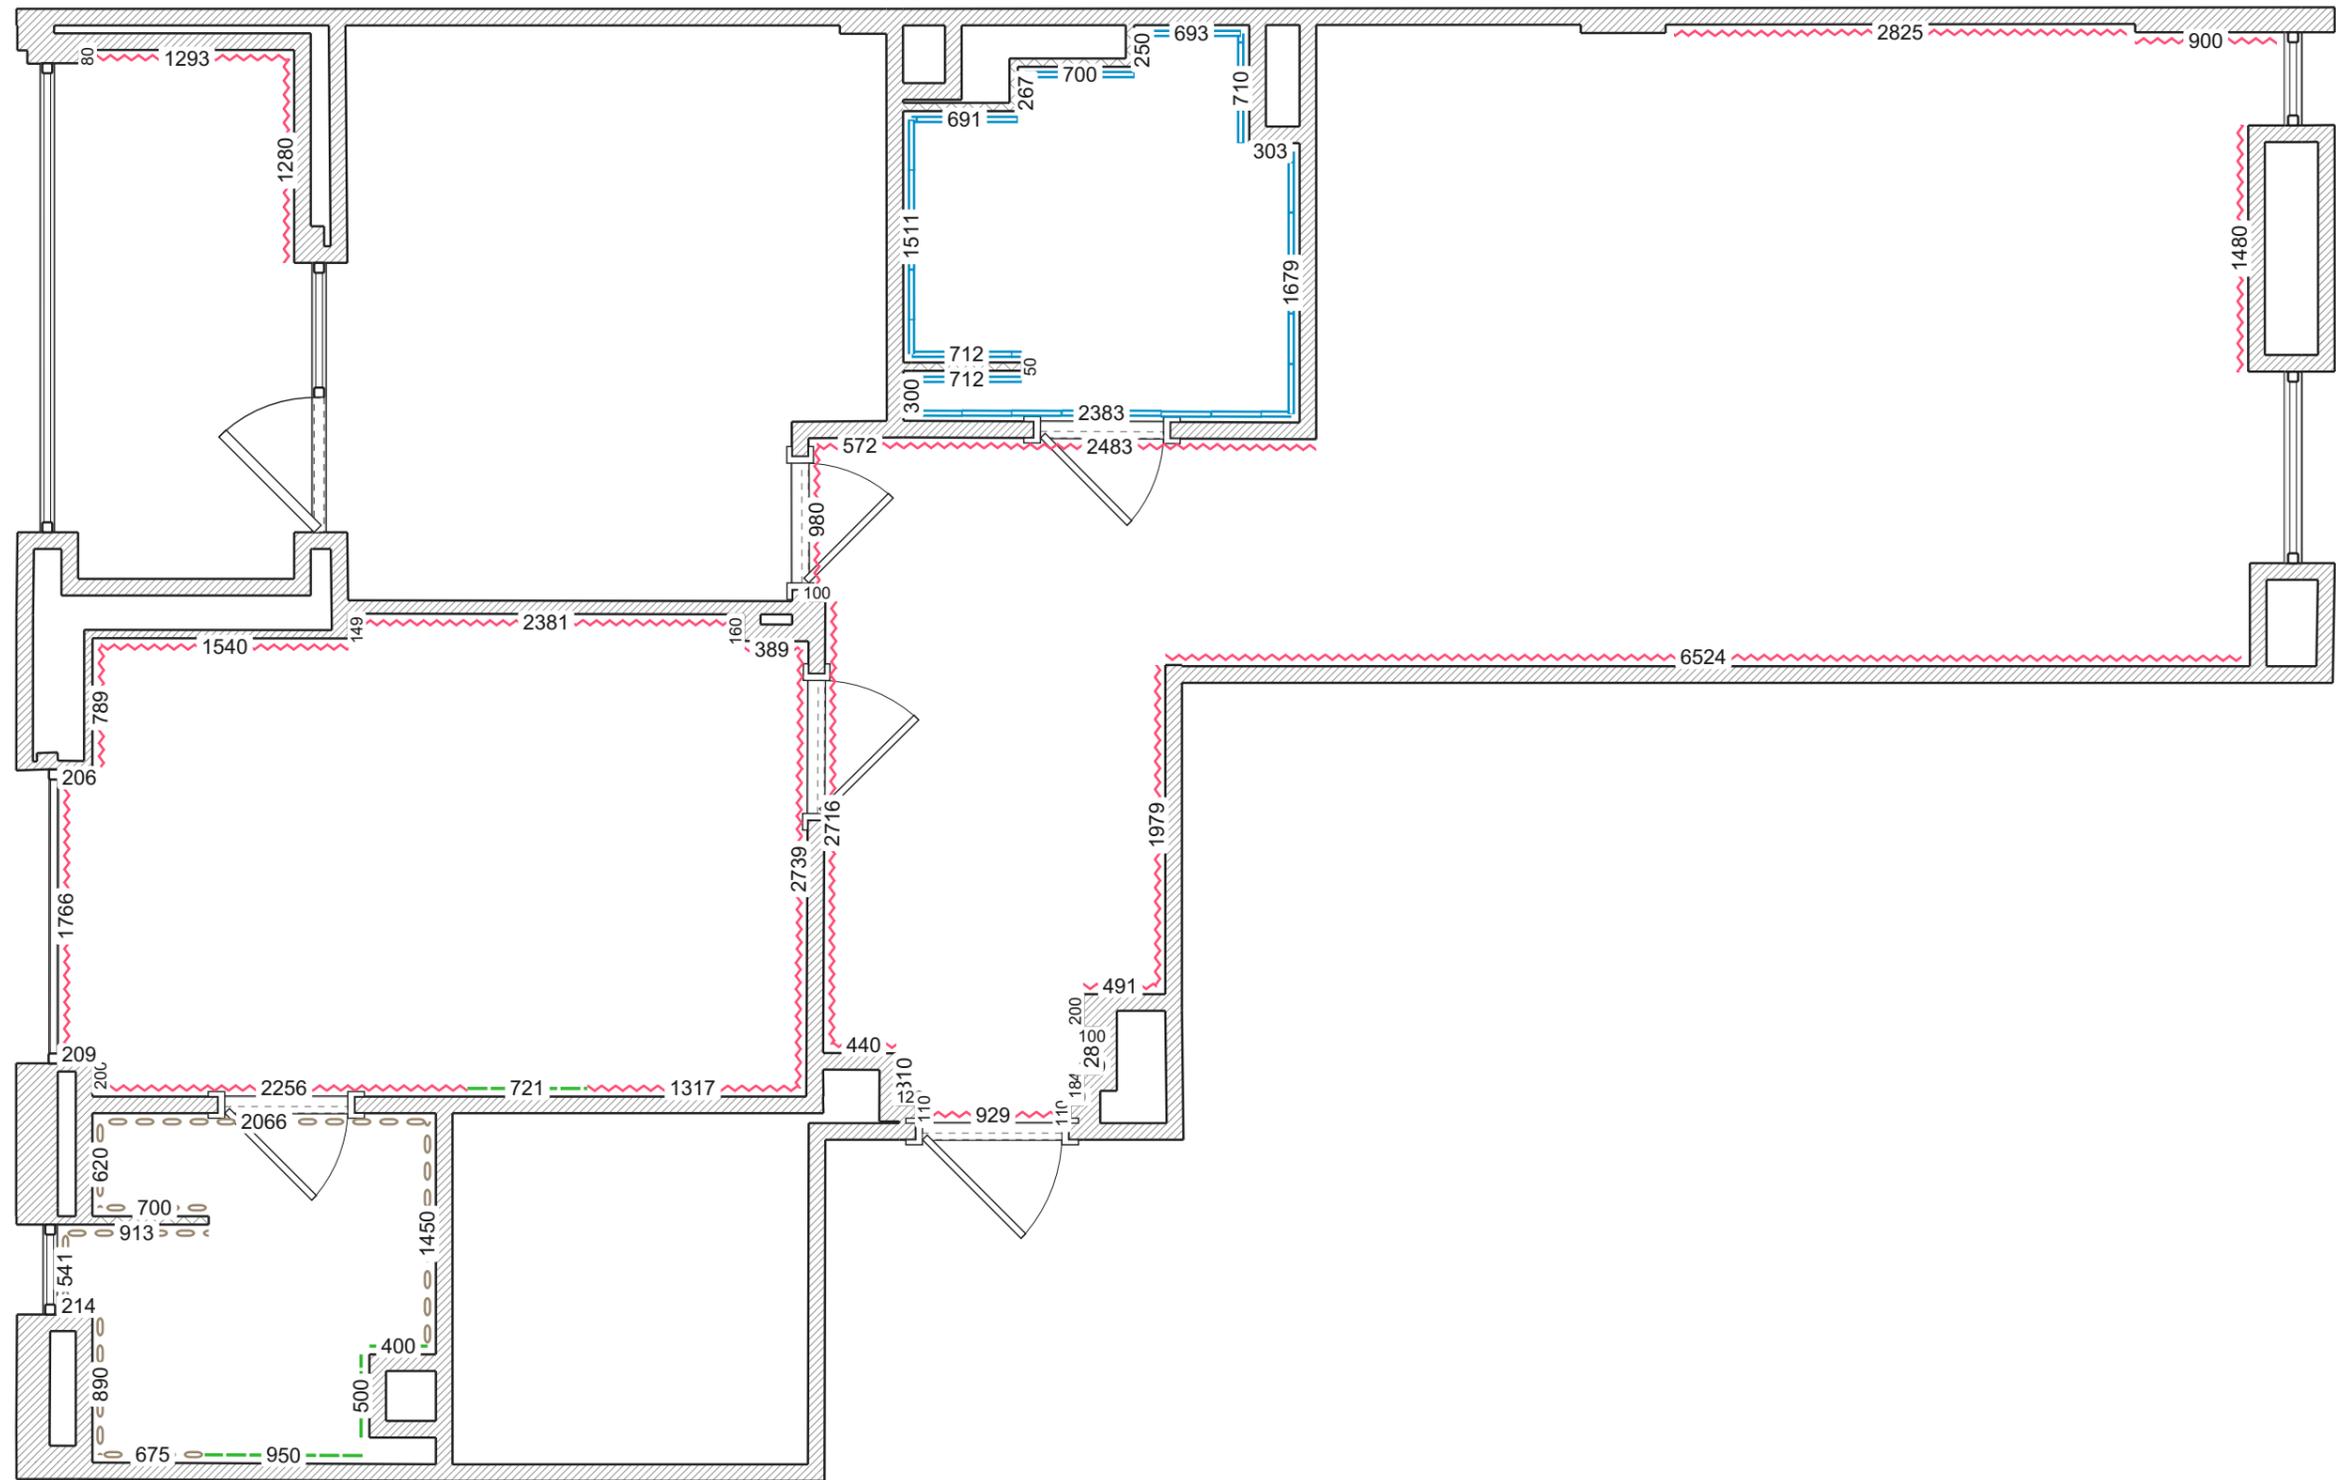

Умовні позначення:

-  Фактурна штукатурка
-  Облицювання плиткою
-  Листові панелі
-  Натуральний камінь


# Стелі

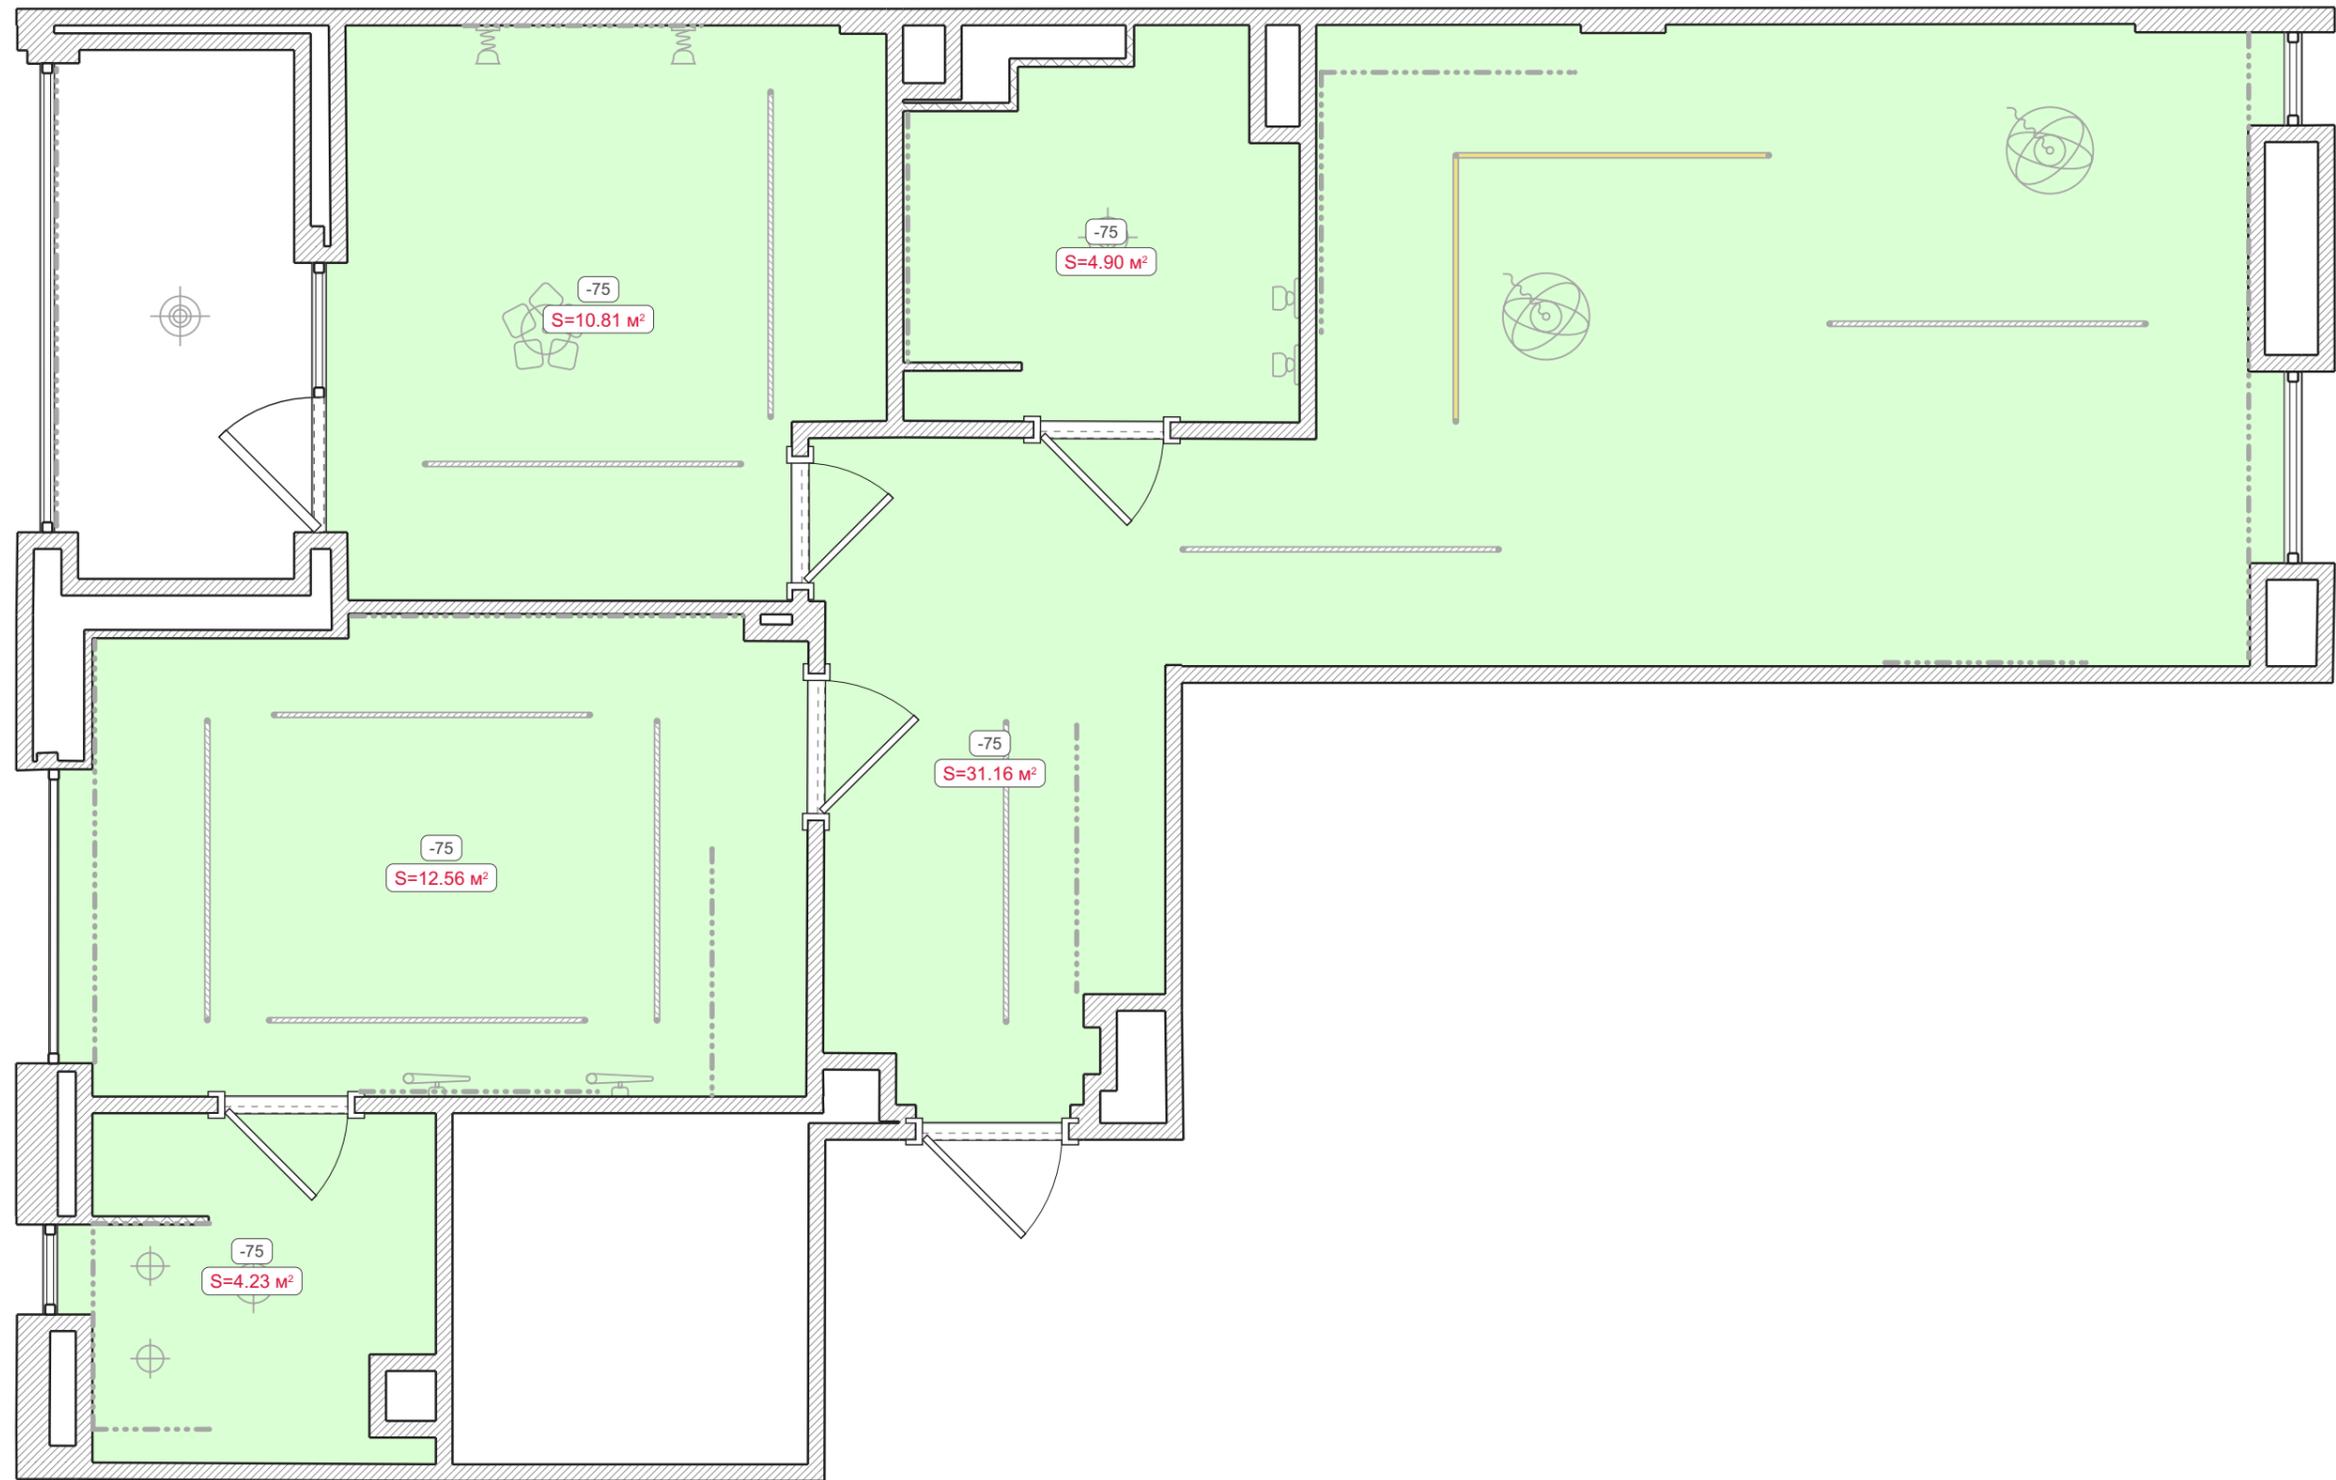

Умовні позначення:

 Натяжна стеля


# Гідроізоляція

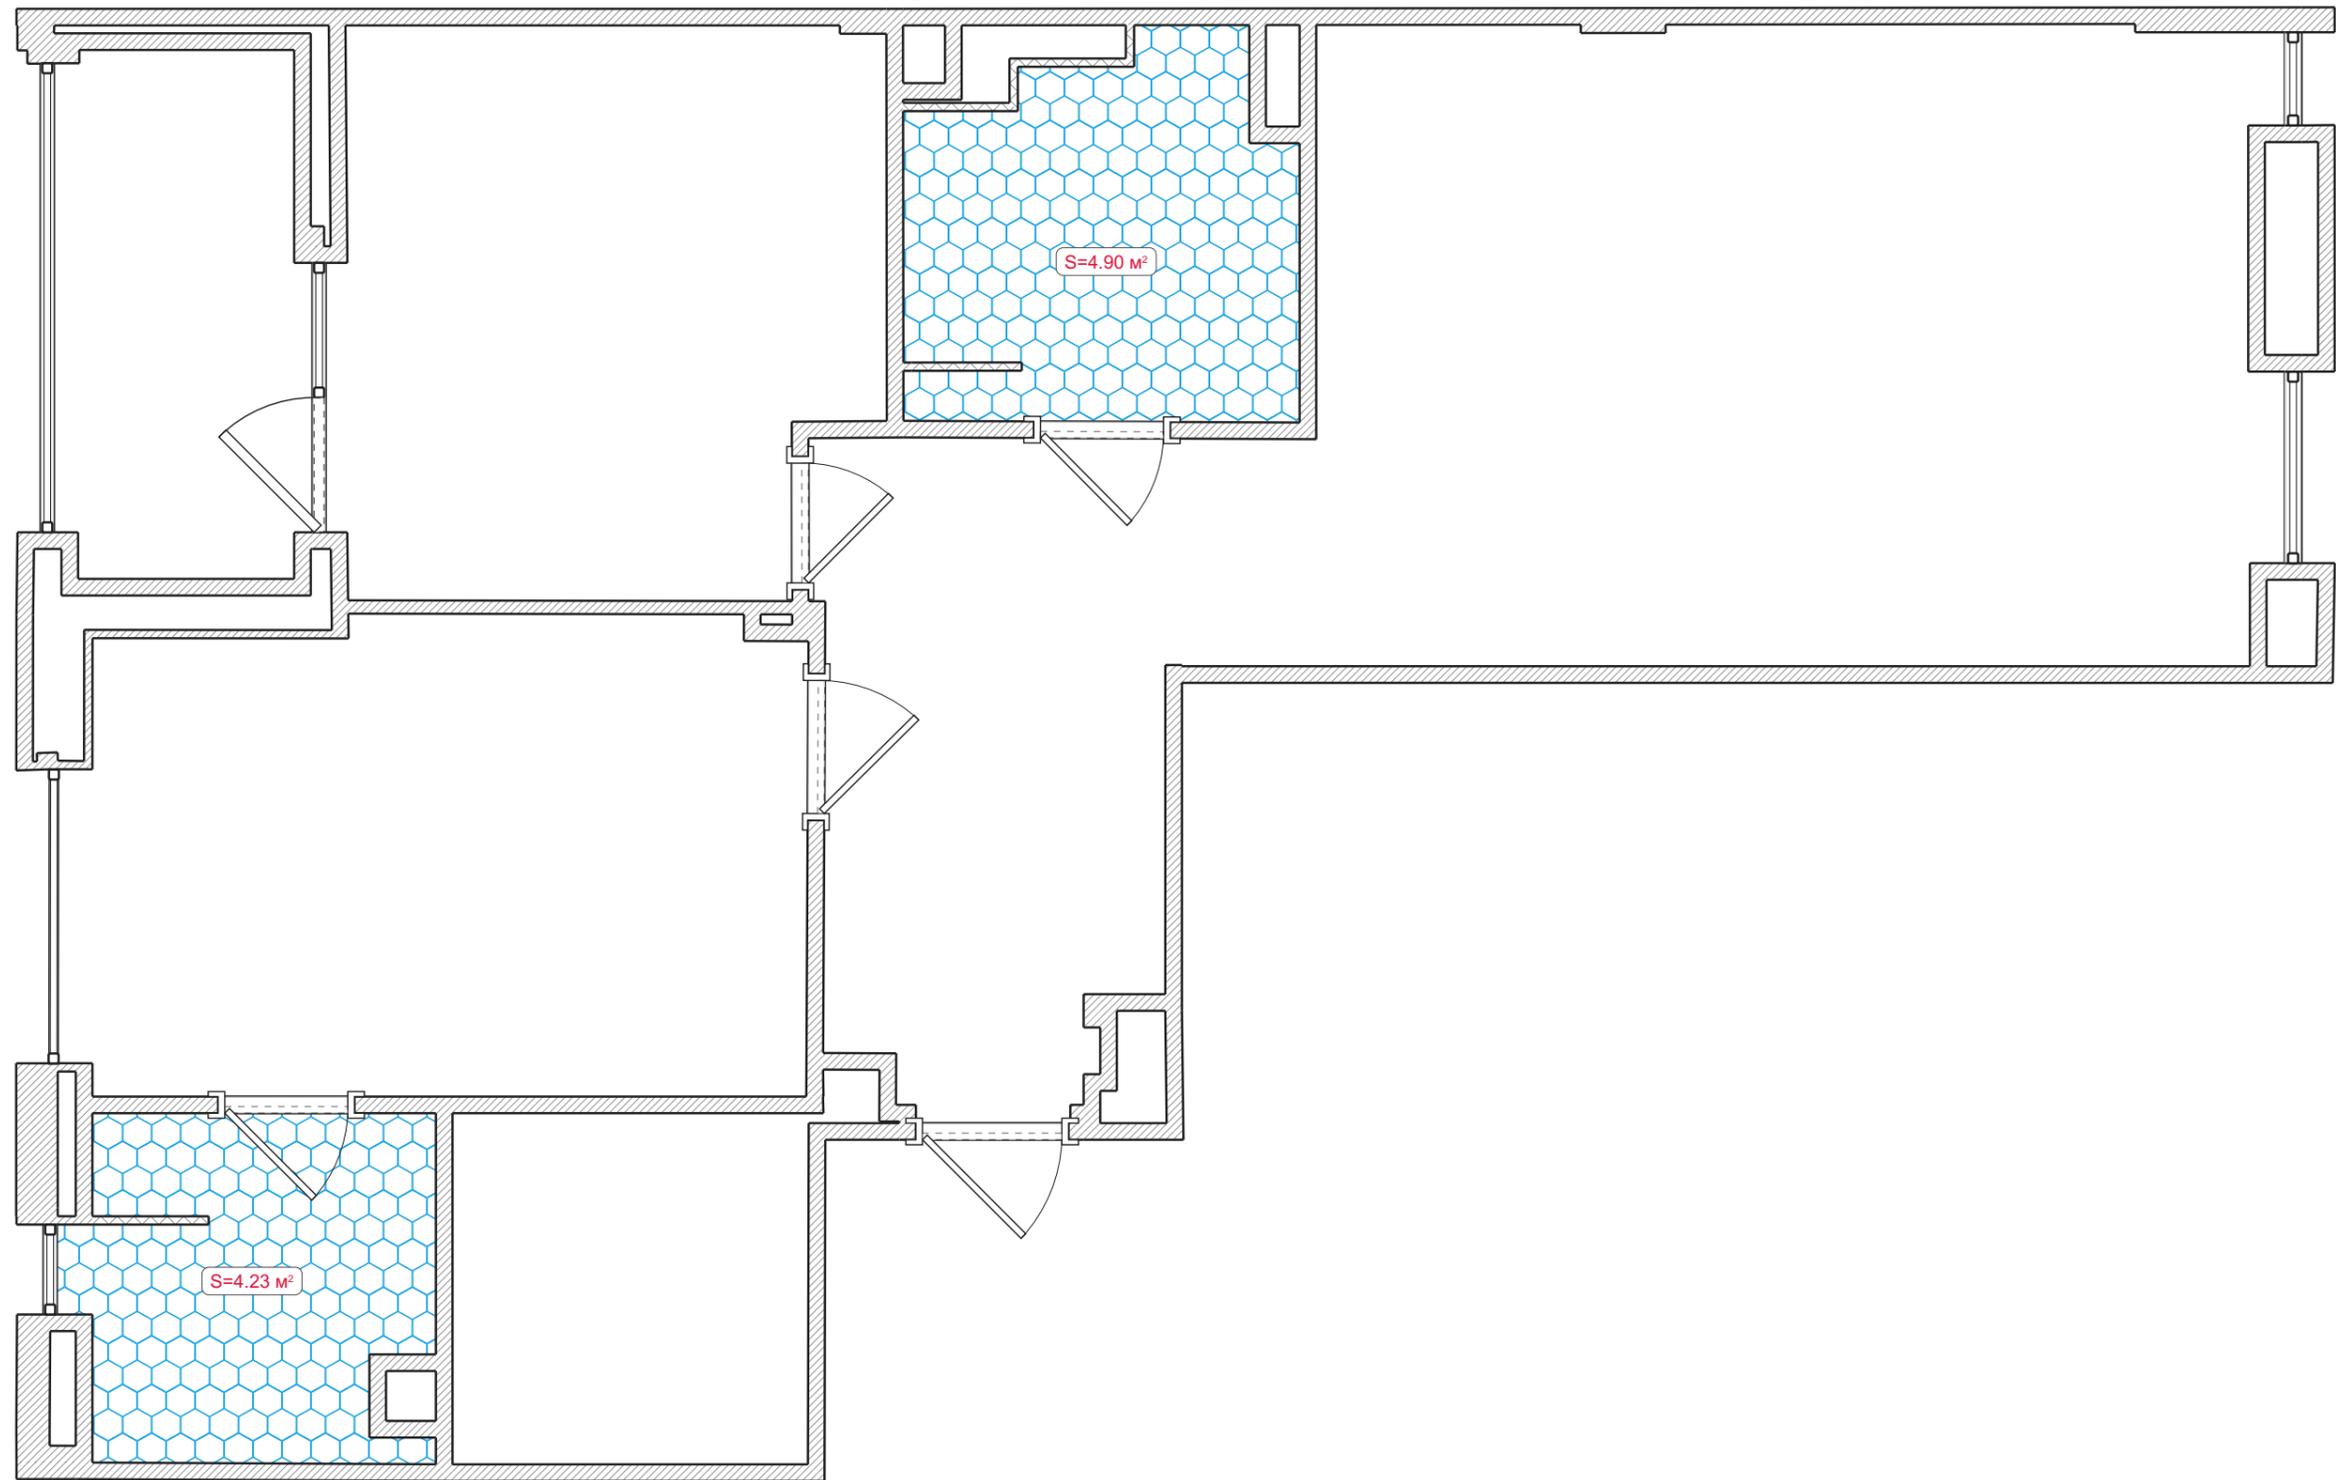

Умовні позначення:

 Обмазувальна гідроізоляція


# Ізоляція

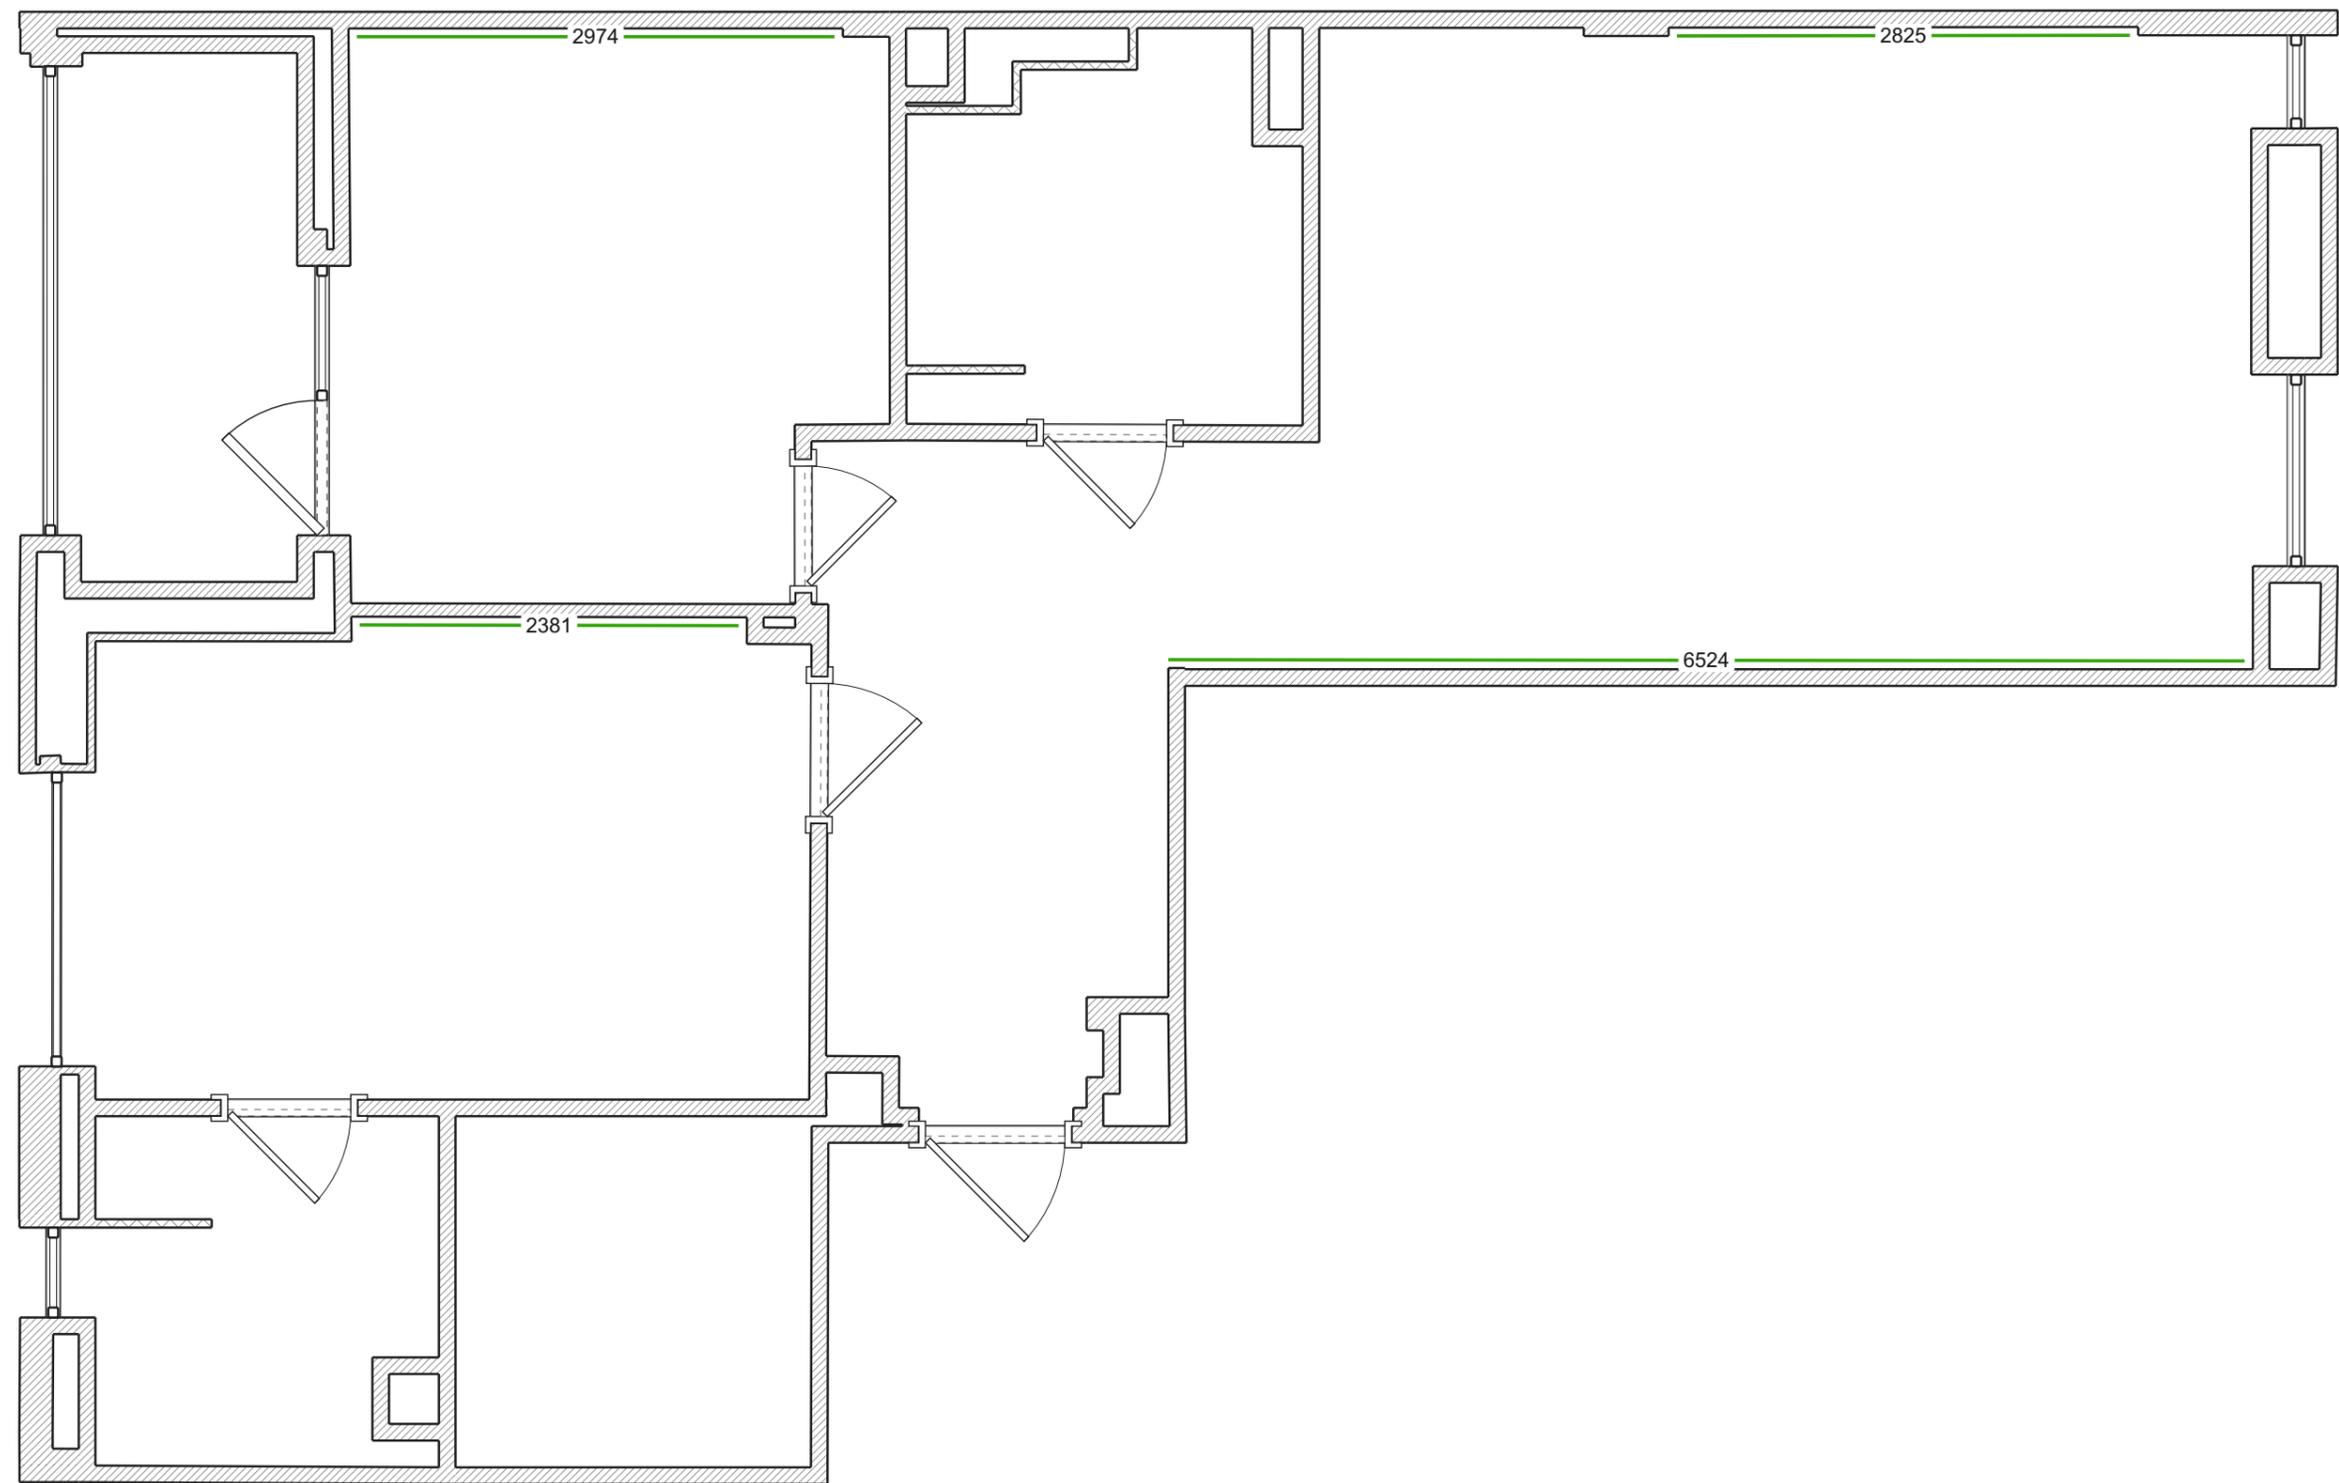

Умовні позначення:

— Ізоляція ЗПС

# Стяжка

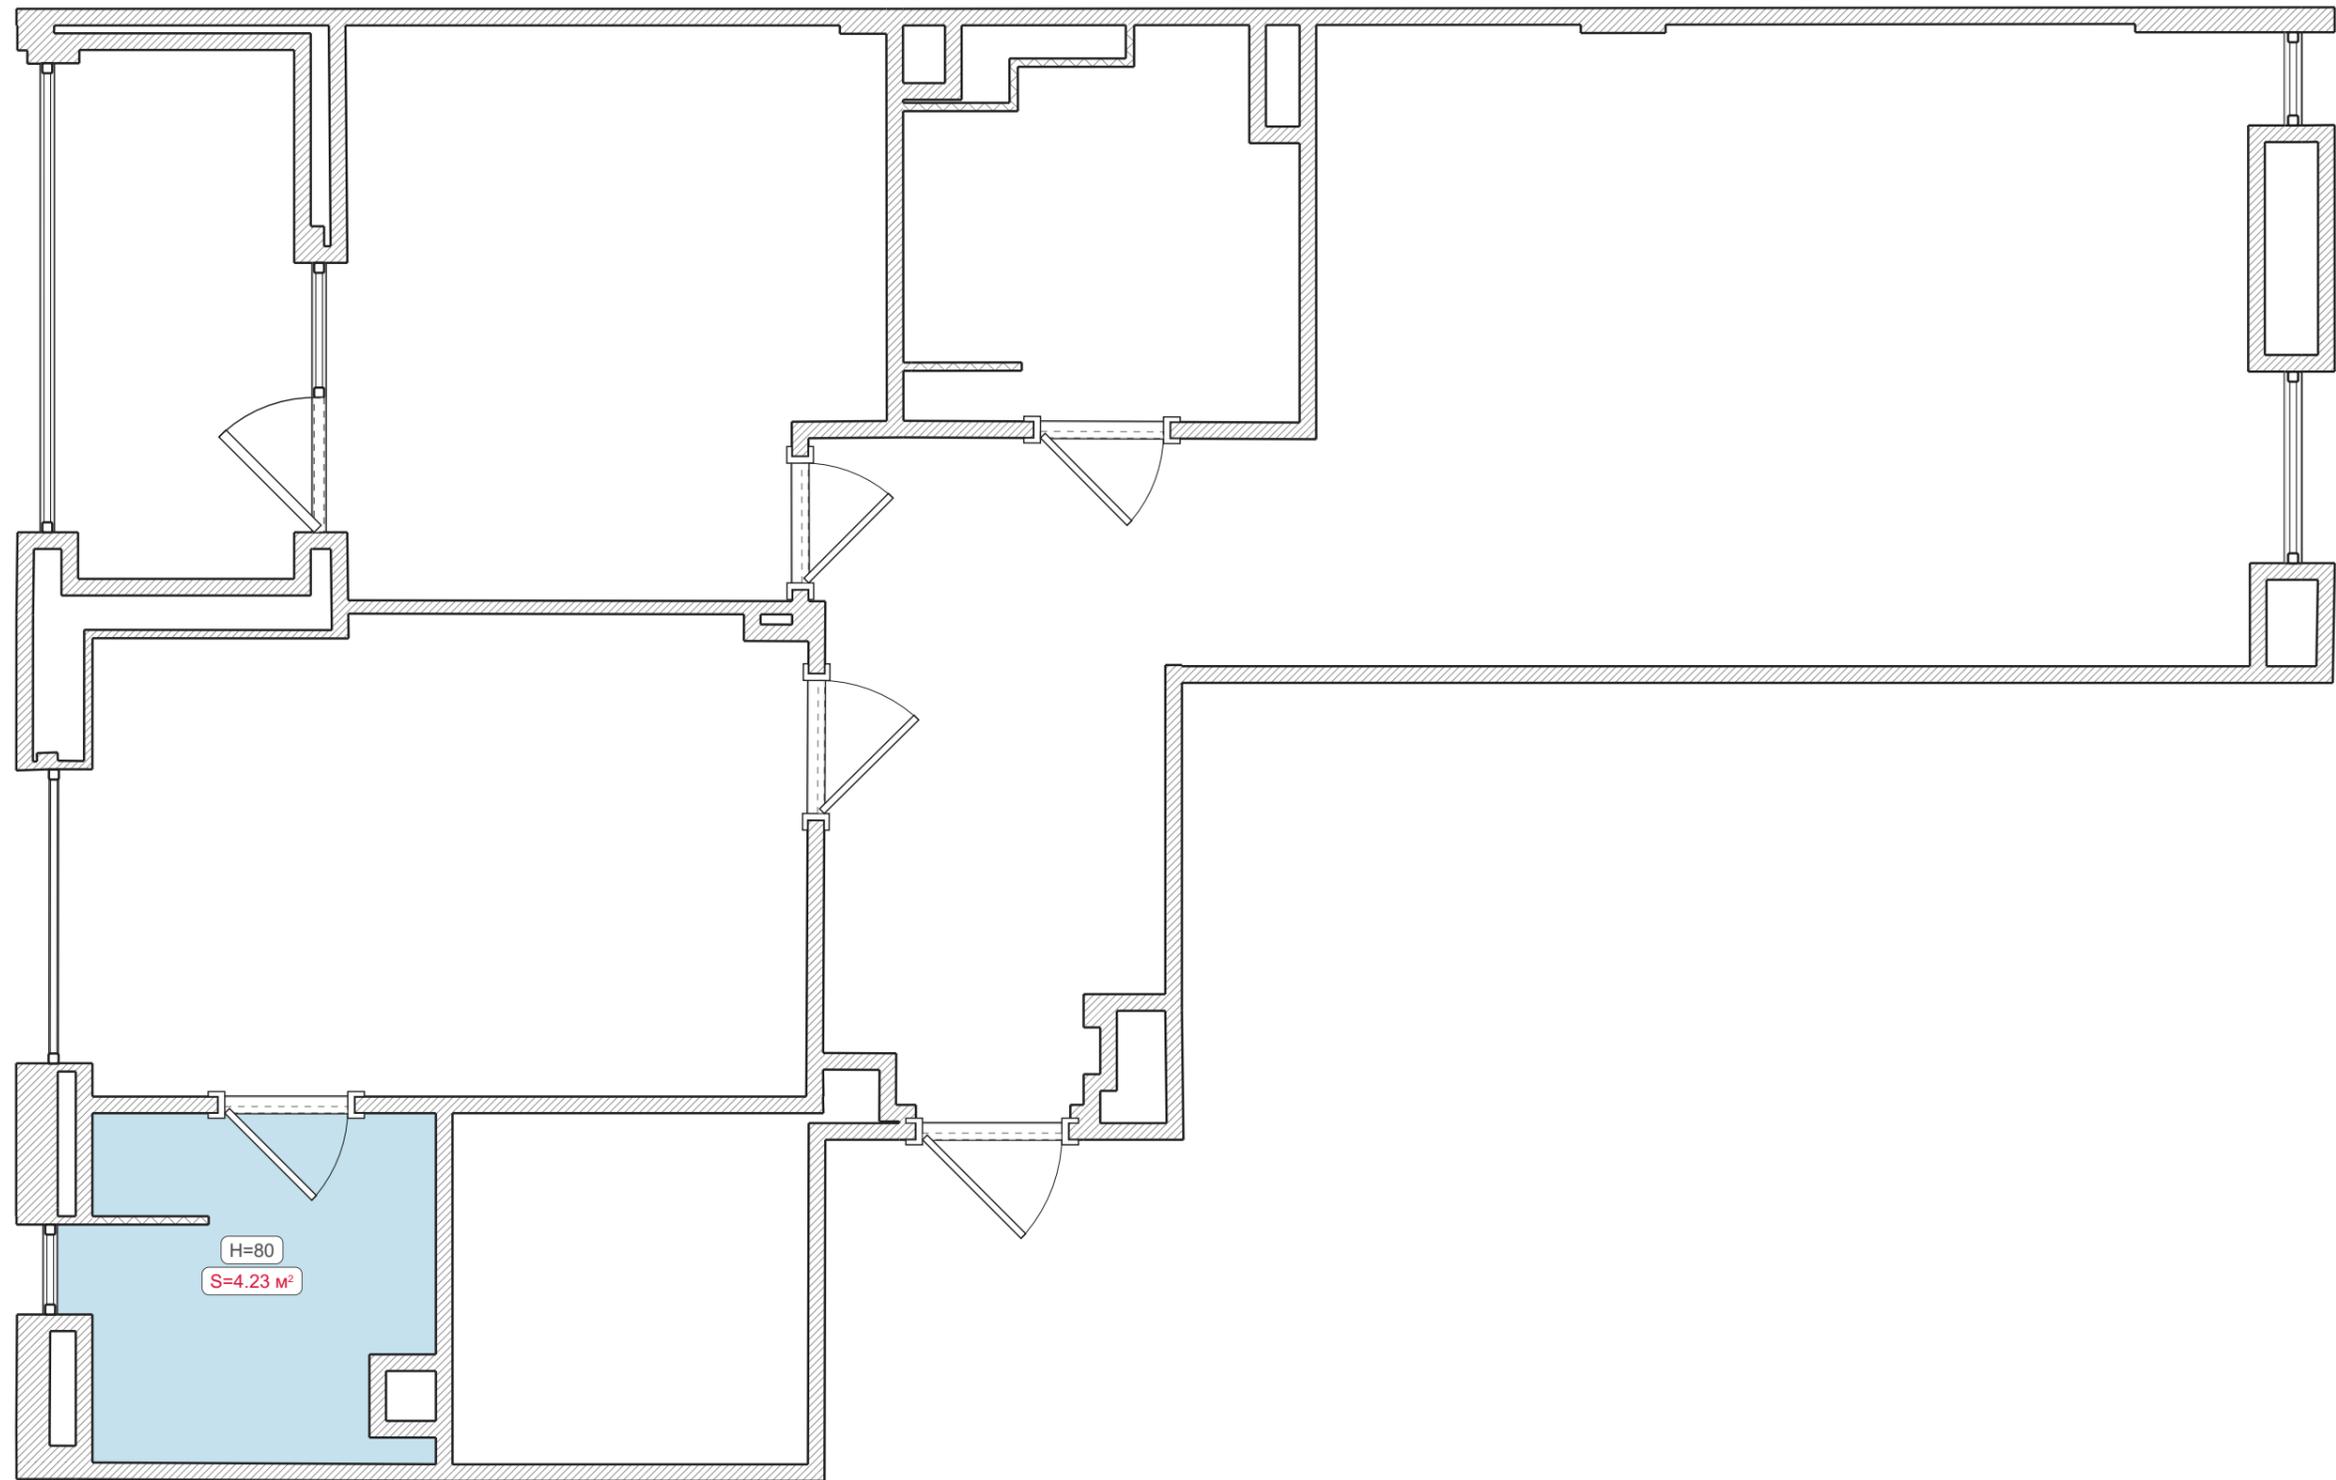

Умовні позначення:

 Піскобетонна стяжка