



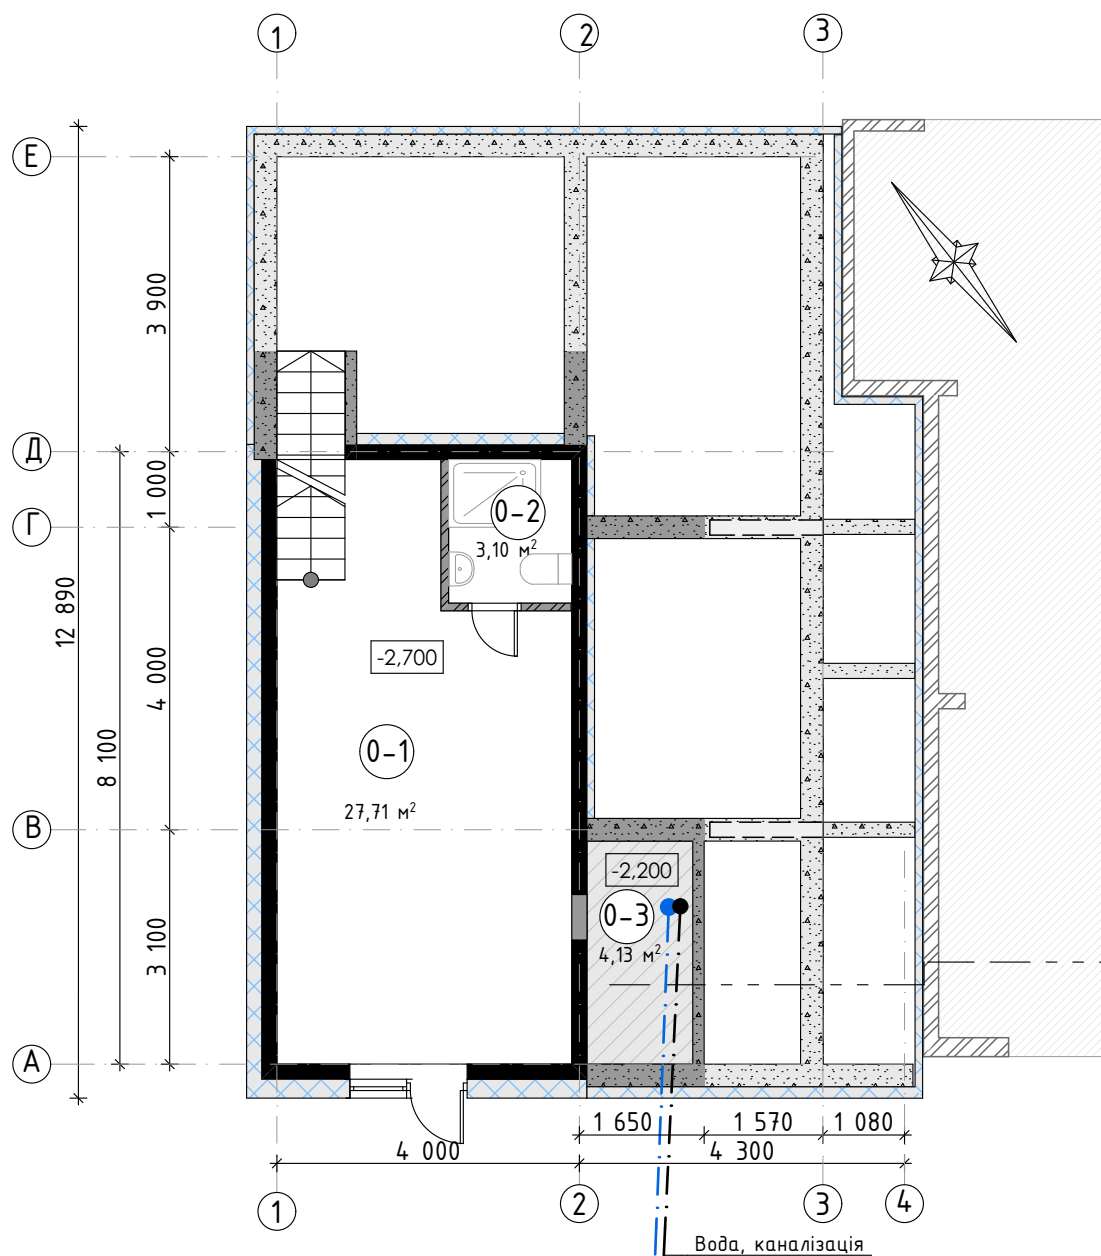

Експлікація приміщень

№	Найменування	Площа, м2
0-1	Кухня	27,71
0-2	Санвузол	3,10
0-3	Технічне приміщення Н=1900	
	Всього на позначці -2.700	30,81

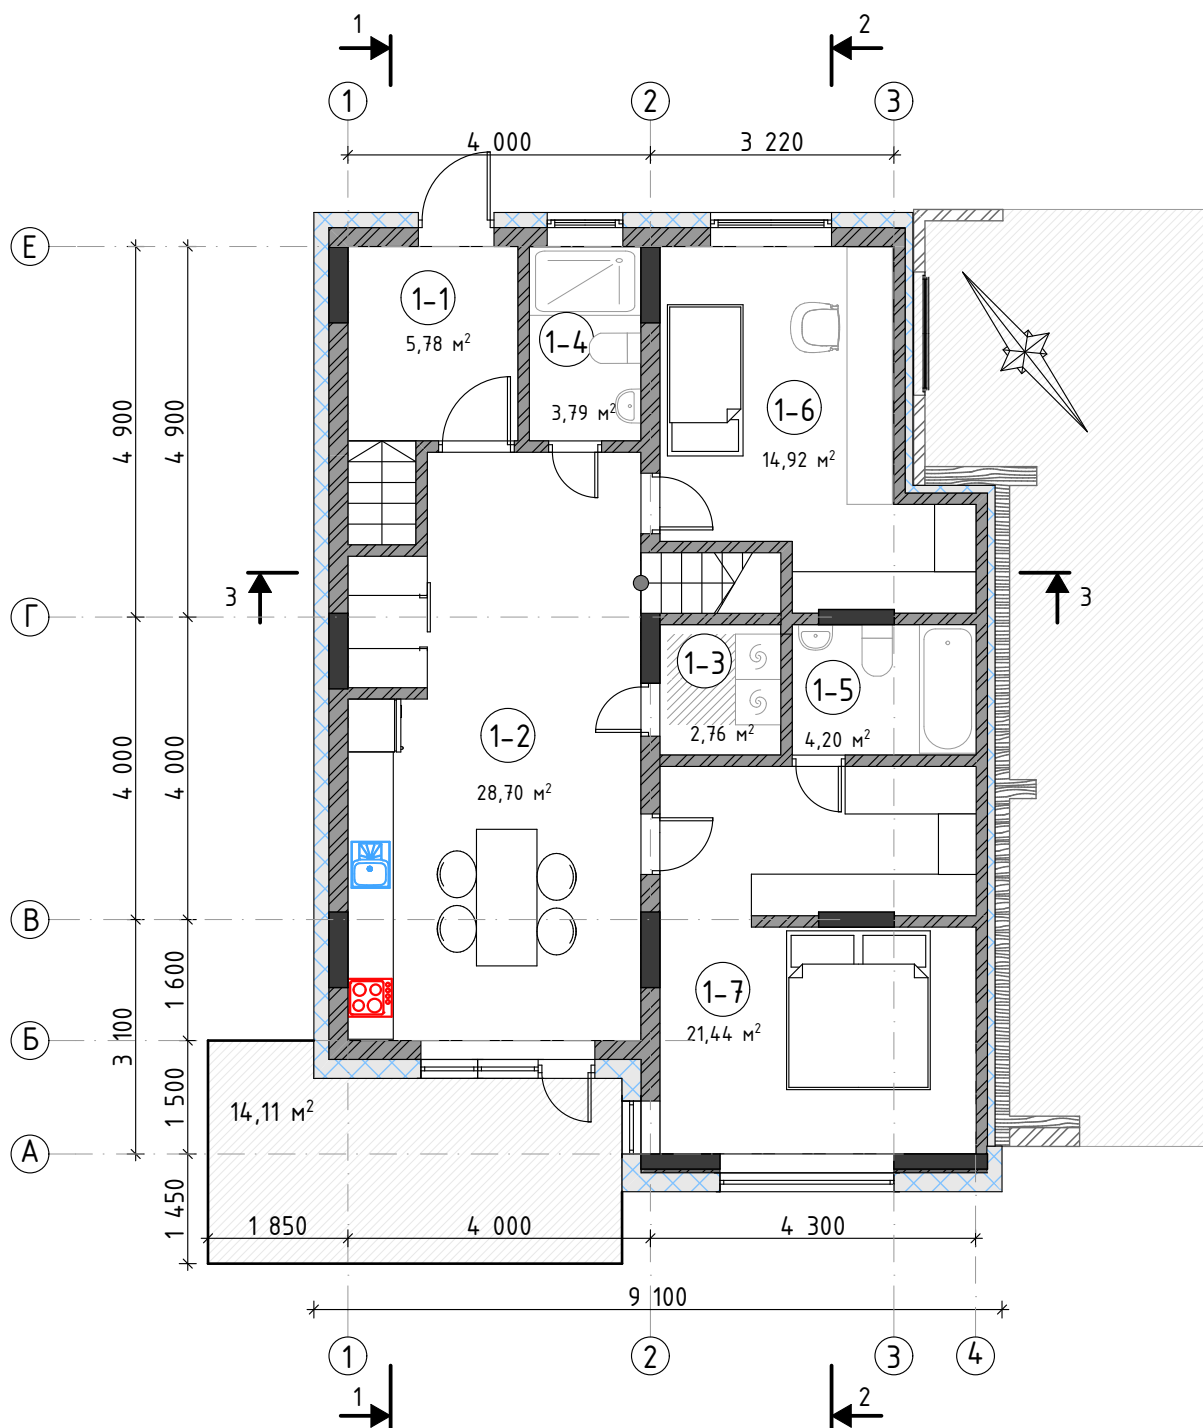

Експлікація приміщень


№	Найменування	Площа, м²
1-1	Передпокії	5,78
1-2	Кухня	28,70
1-3	Пральня	2,76
1-4	Санвузол	3,79
1-5	Санвузол	4,2
1-6	Спальня	14,92
1-7	Спальня	21,44
	Всього на позначці ± 0.000	81,76
	Загальна будинку	138,06

Зм.	Кіл.	Арк.	Недок.	Підпис	Дата

План 1-го поверху будинку на відм. ± 0.000

Арк.


5

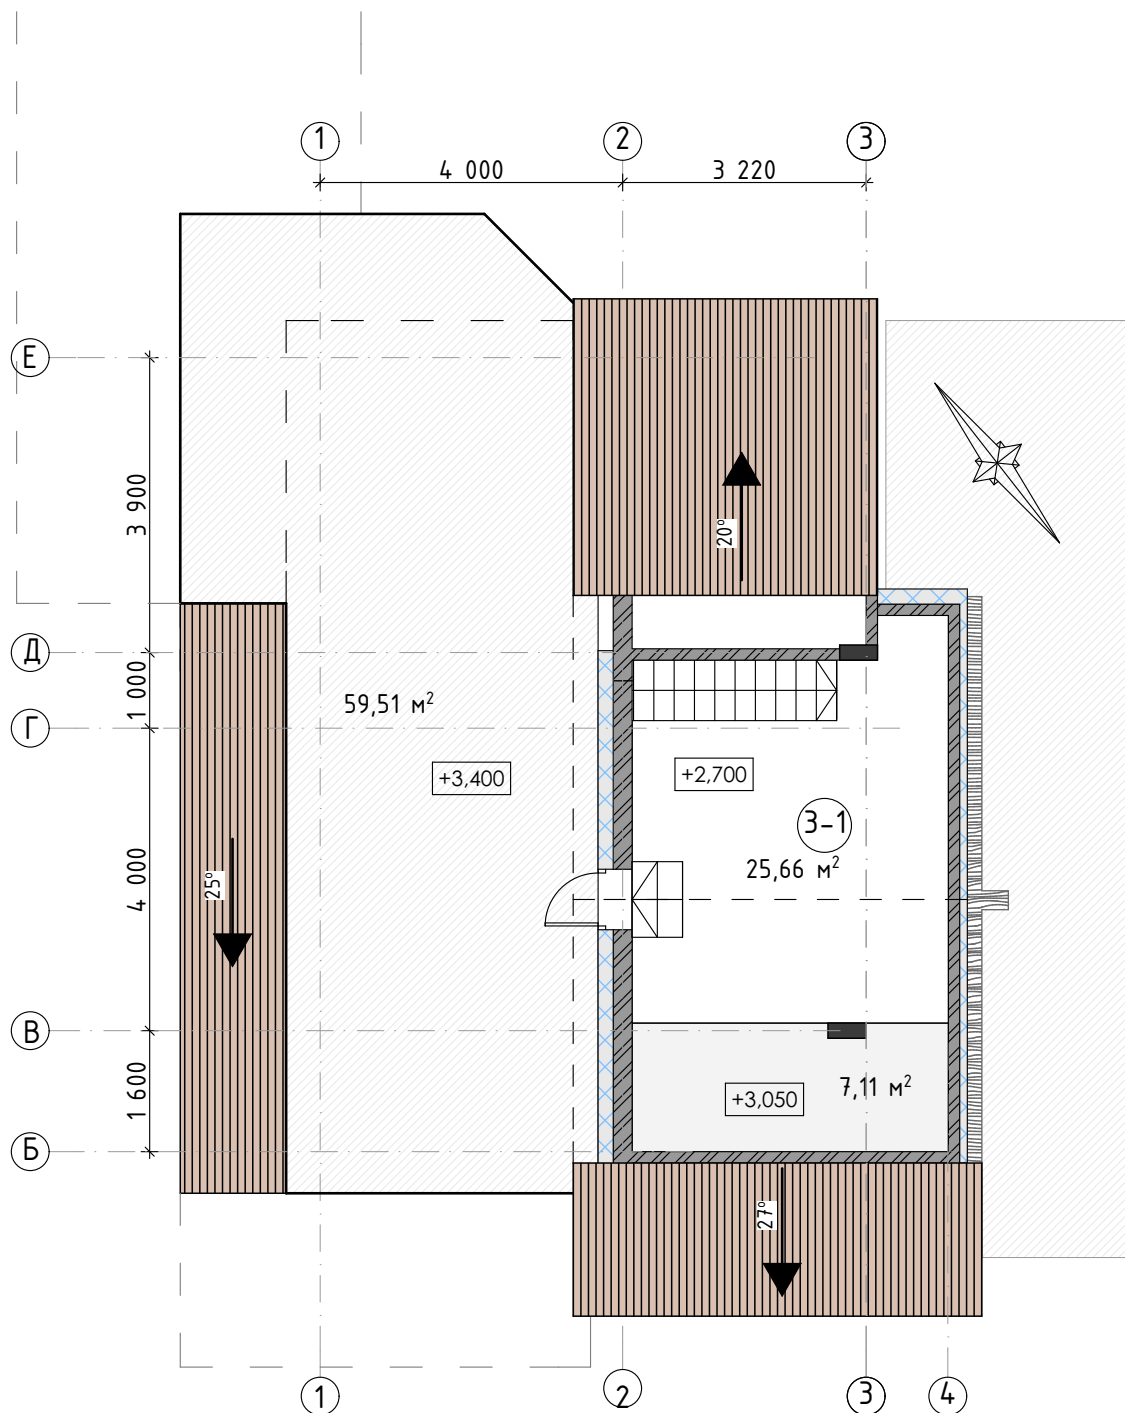


Експлікація приміщень

№	Найменування	Площа, м²
3-1	Мансарда	25,66
	Всього на позначці ±2.700	25,61


Фасад в осях 1-4

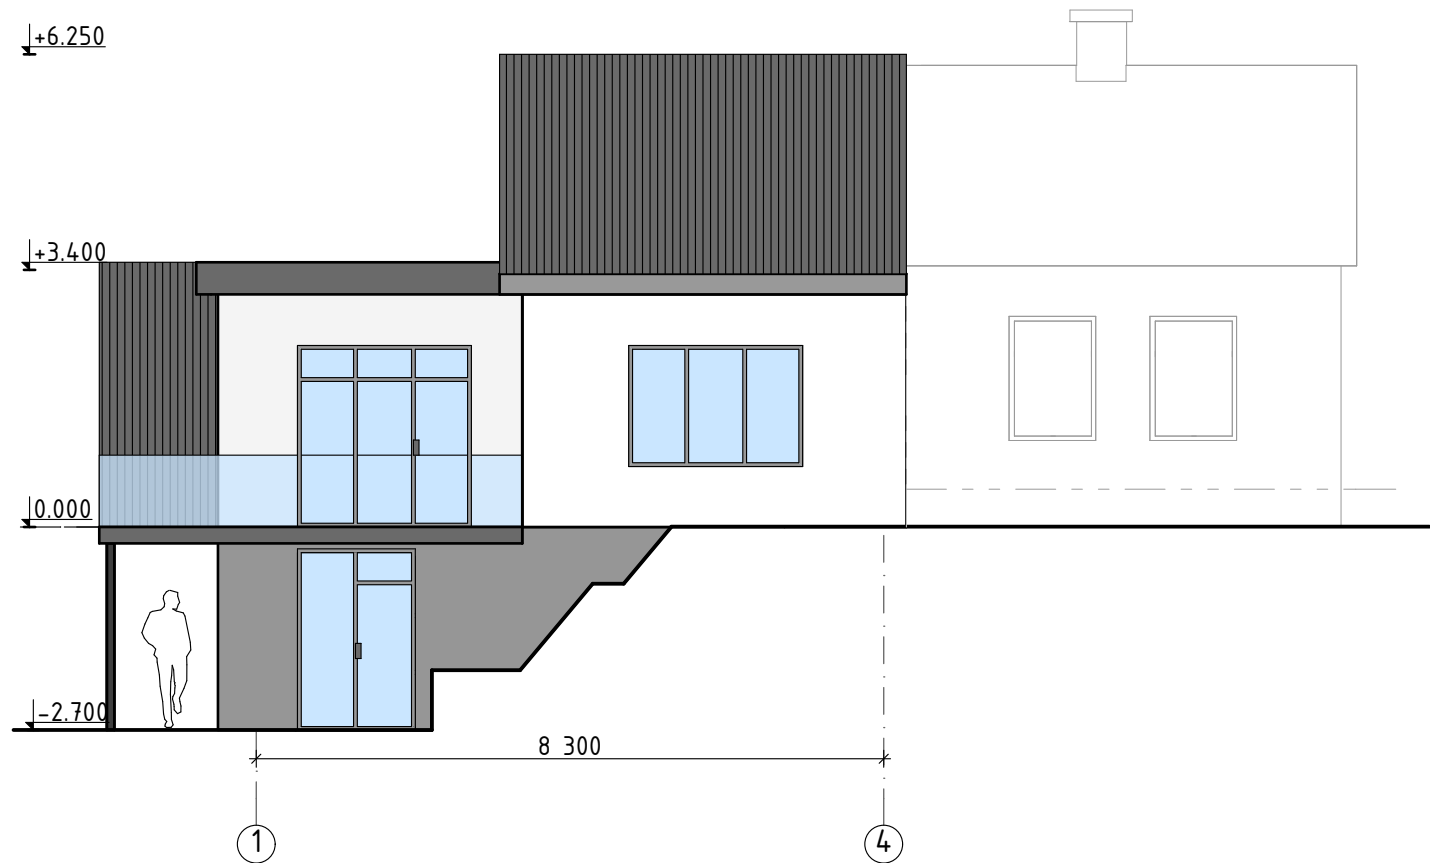


Фасад в осях 3-1

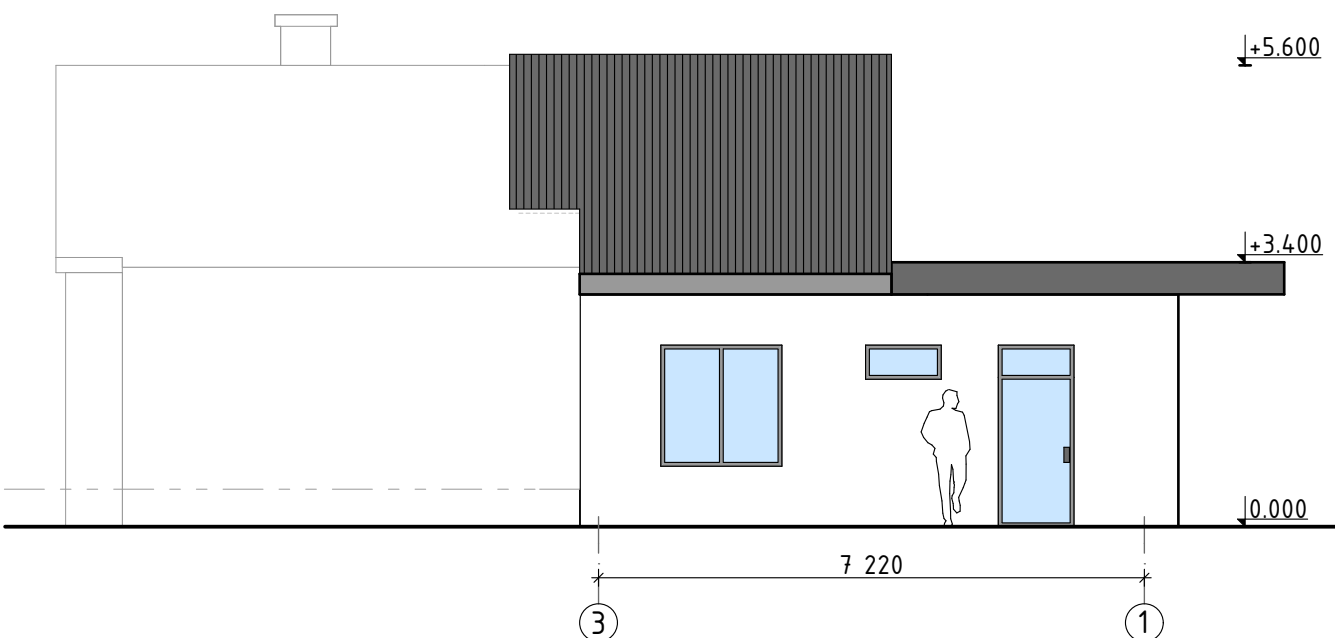


Фасади в осях Е-А

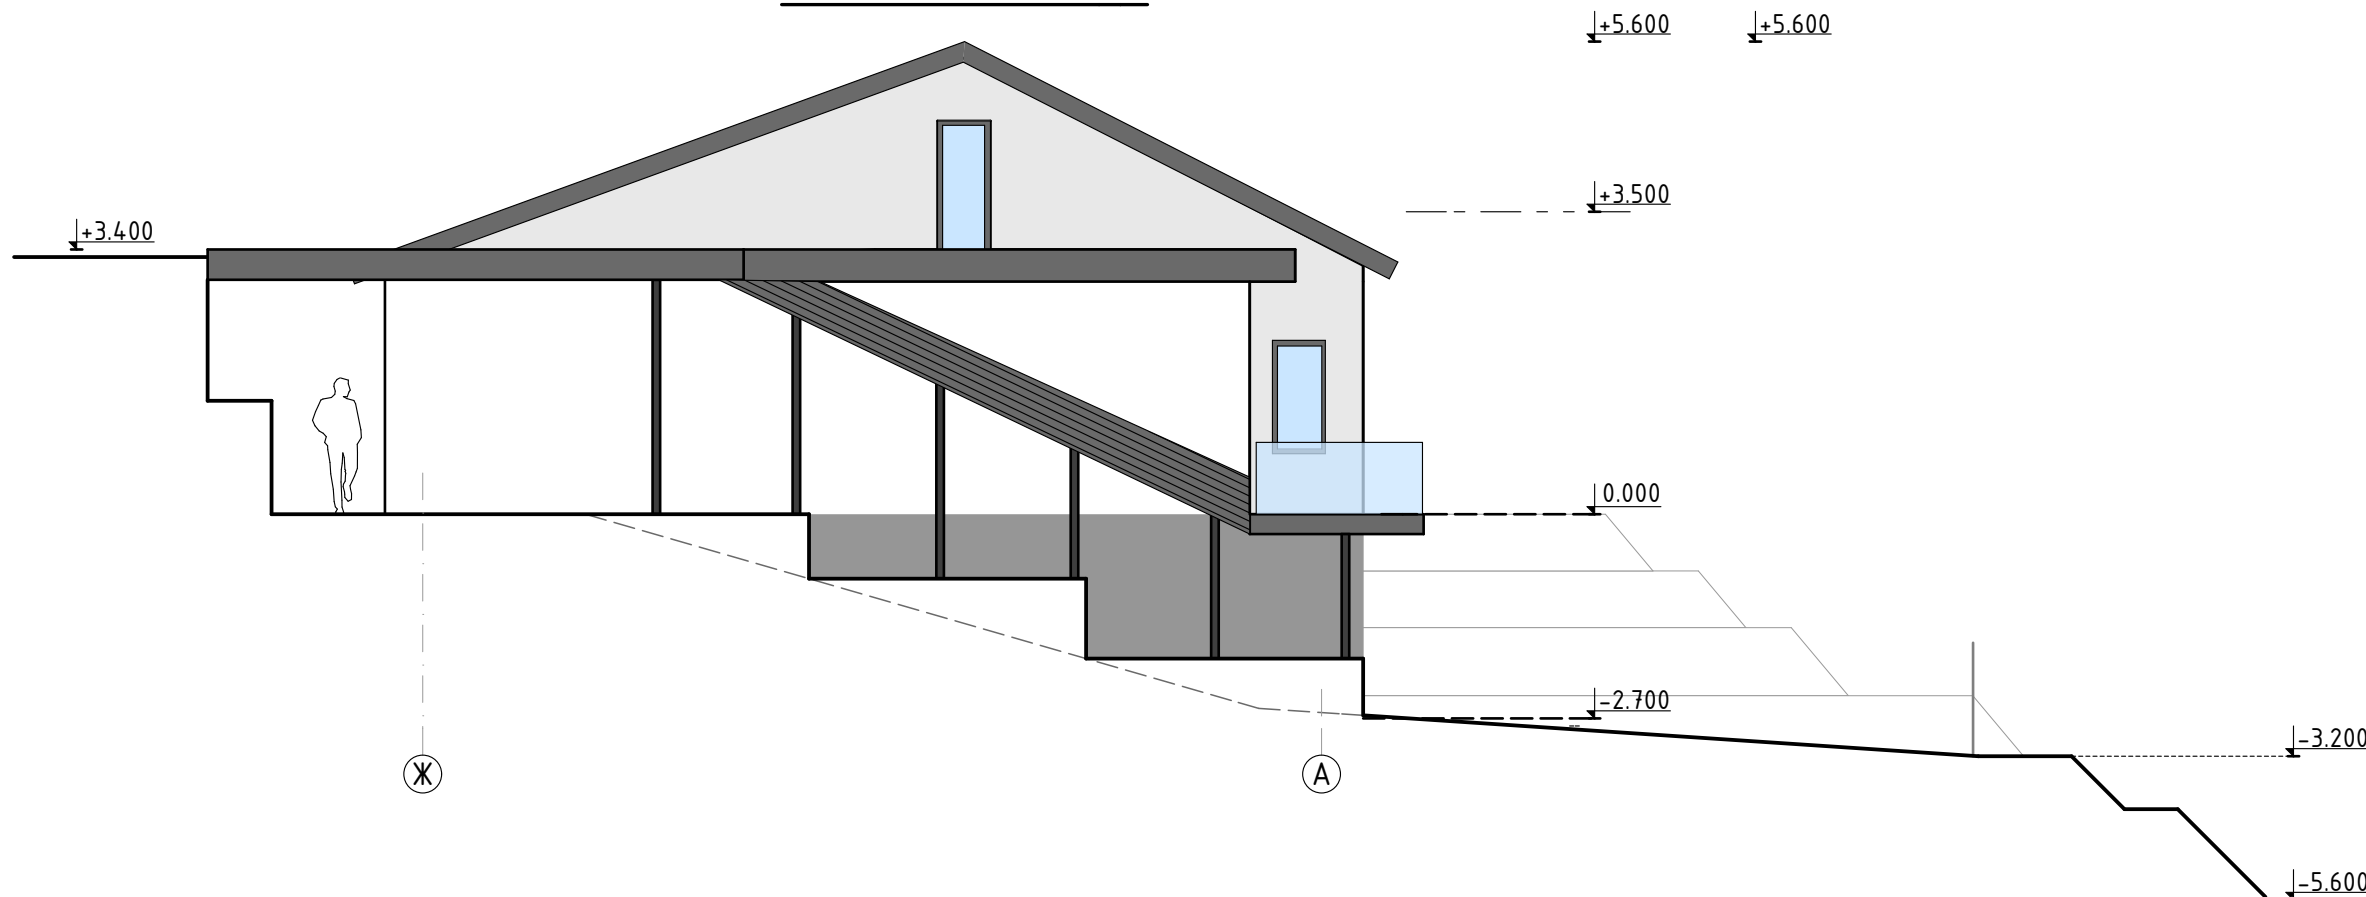


Розріз 1-1

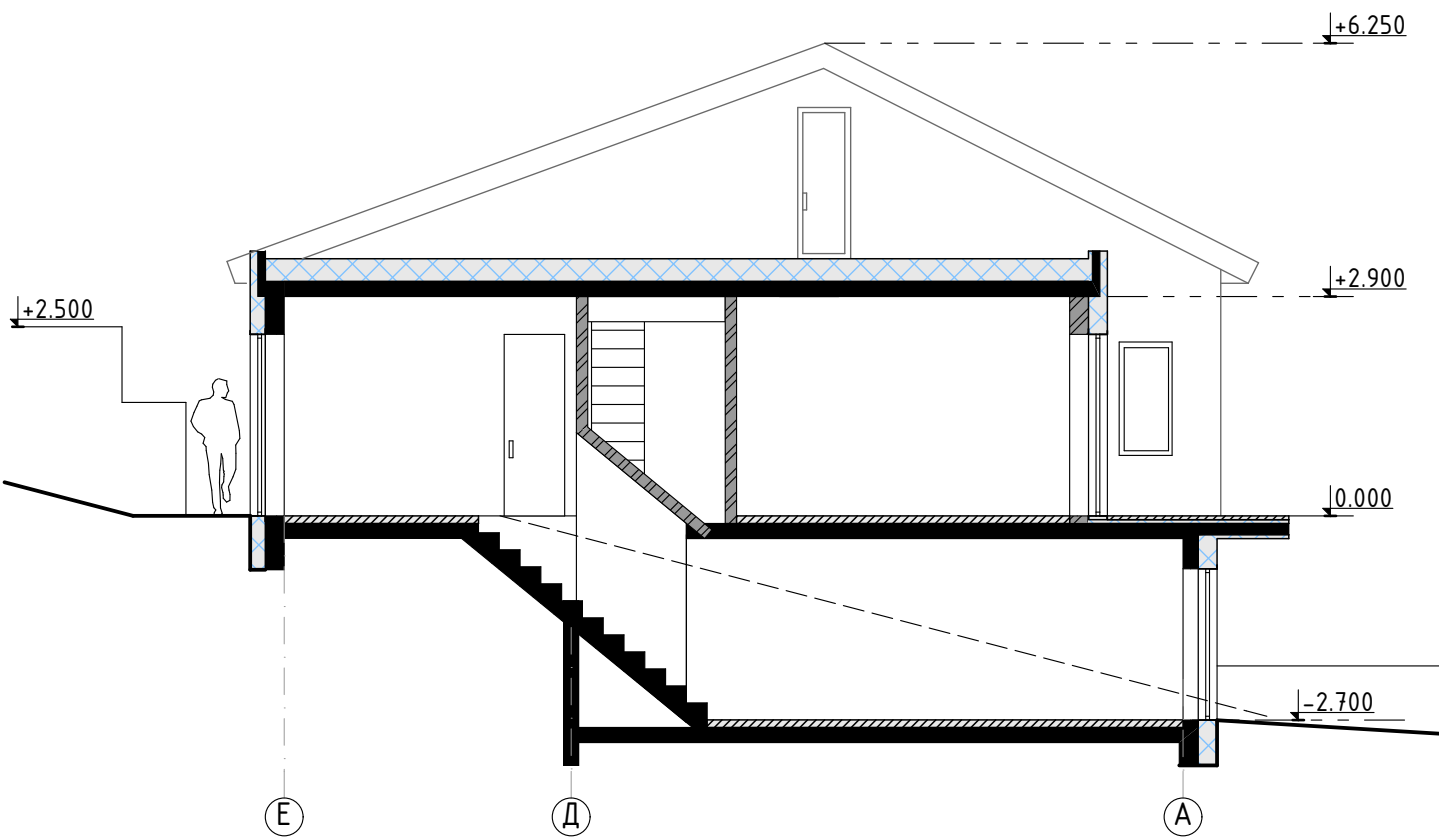

Розріз 3-3

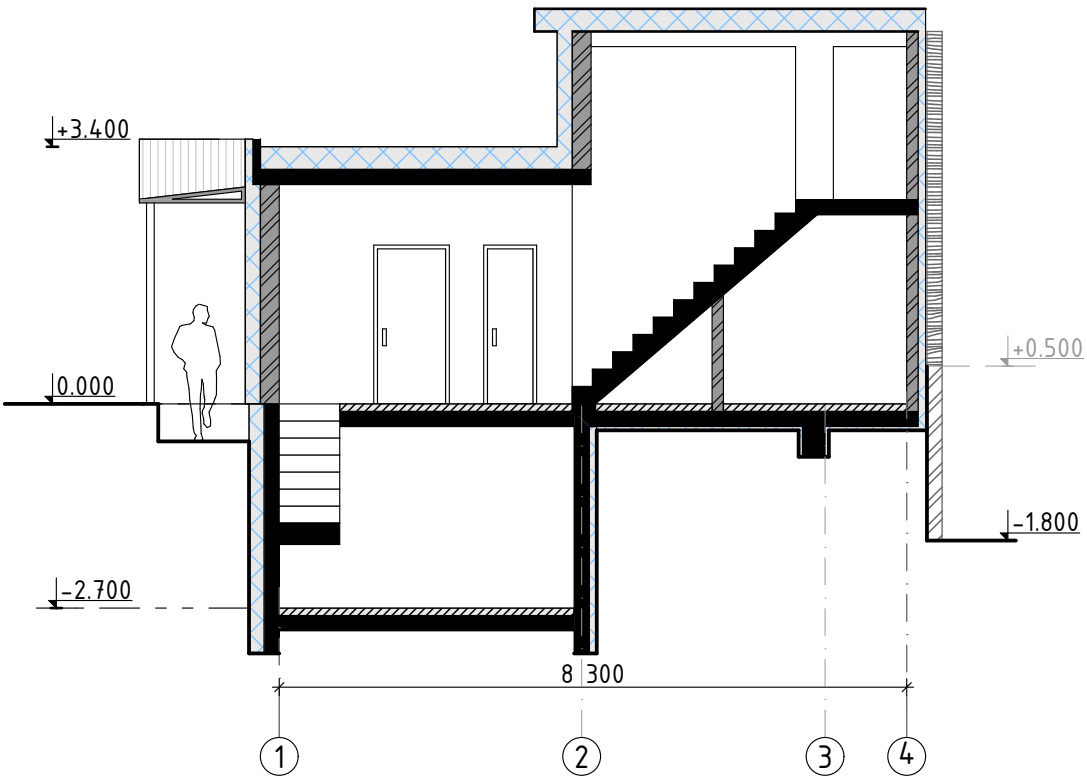

Розріз 2-2

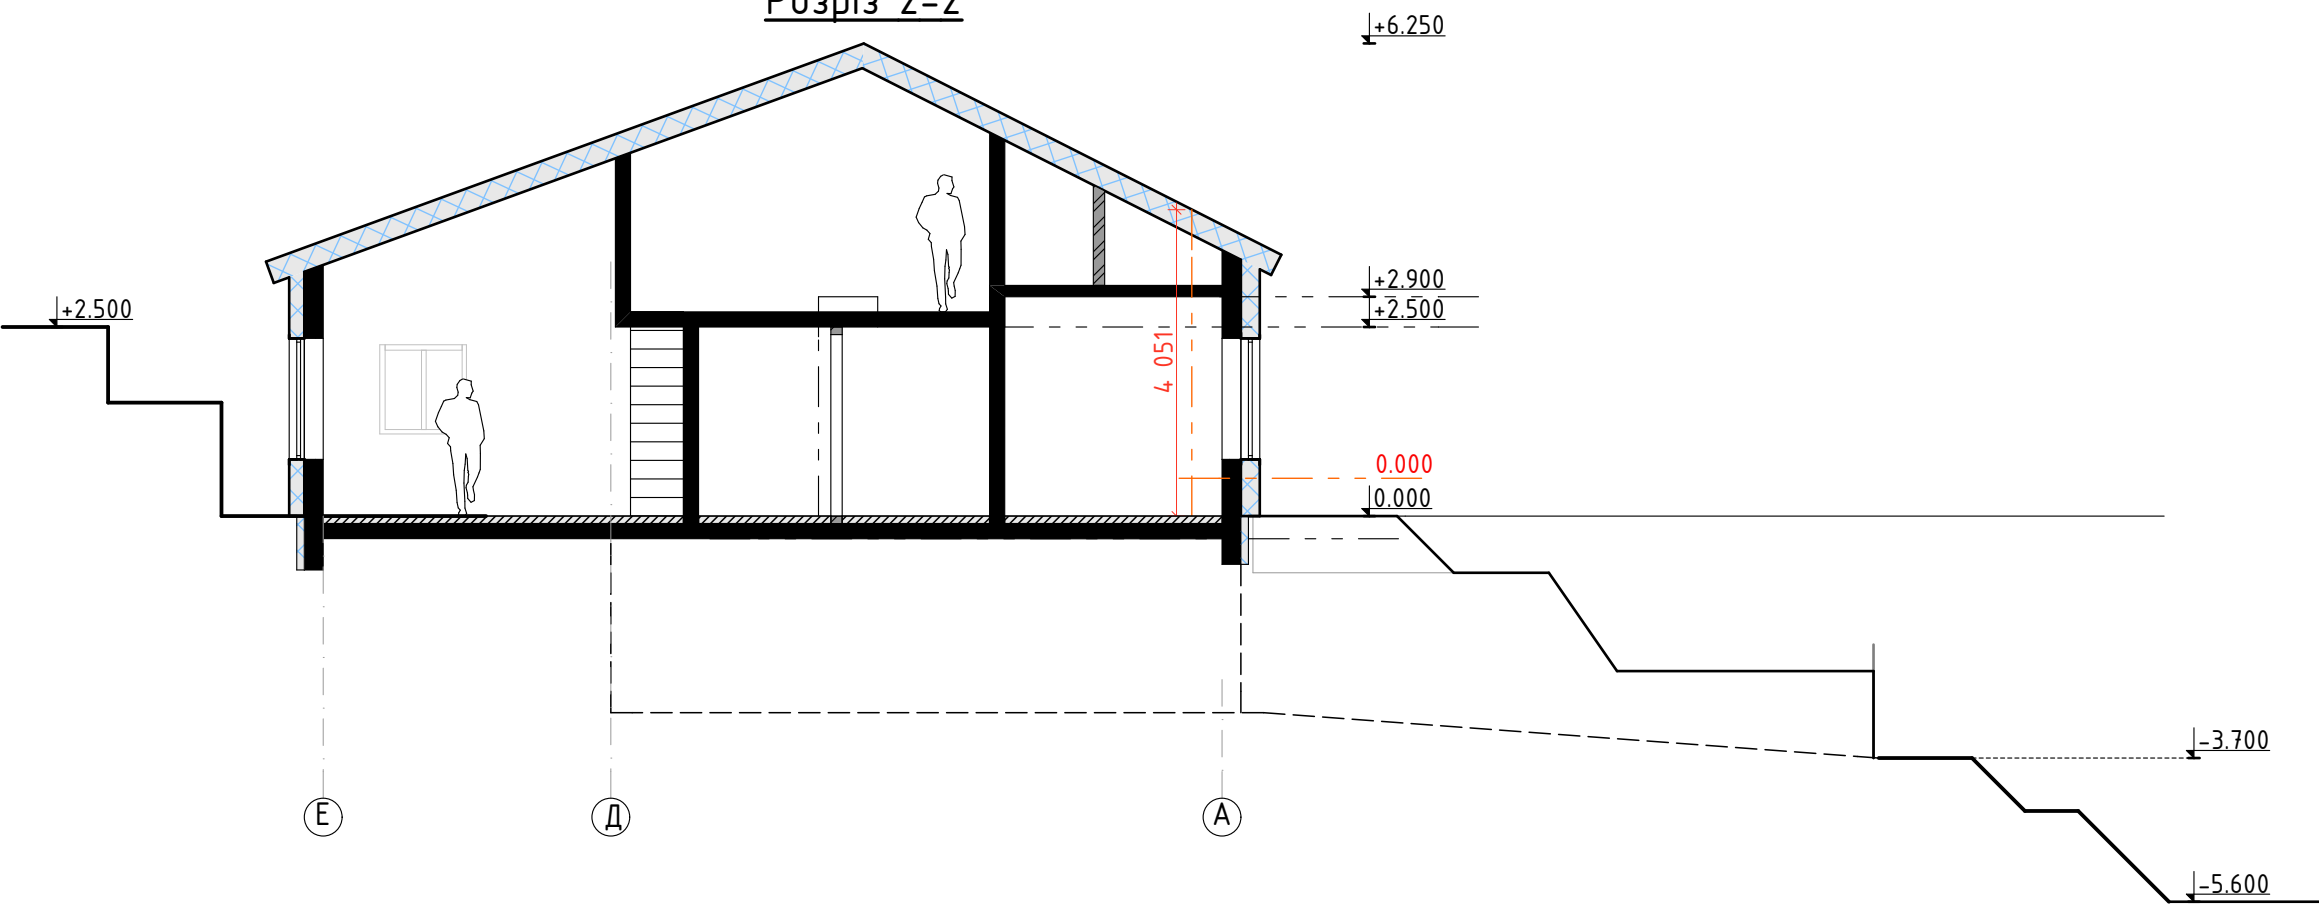



						Візуалізація	Арк.
Зм.	Кіл.	Арк.	№ док.	Підпис	Дата		9