


Первинний план



Умовні позначення:

- Існуюча стіна
- Матеріал: бетон
- Тримальна колона
- Каналізаційний стояк

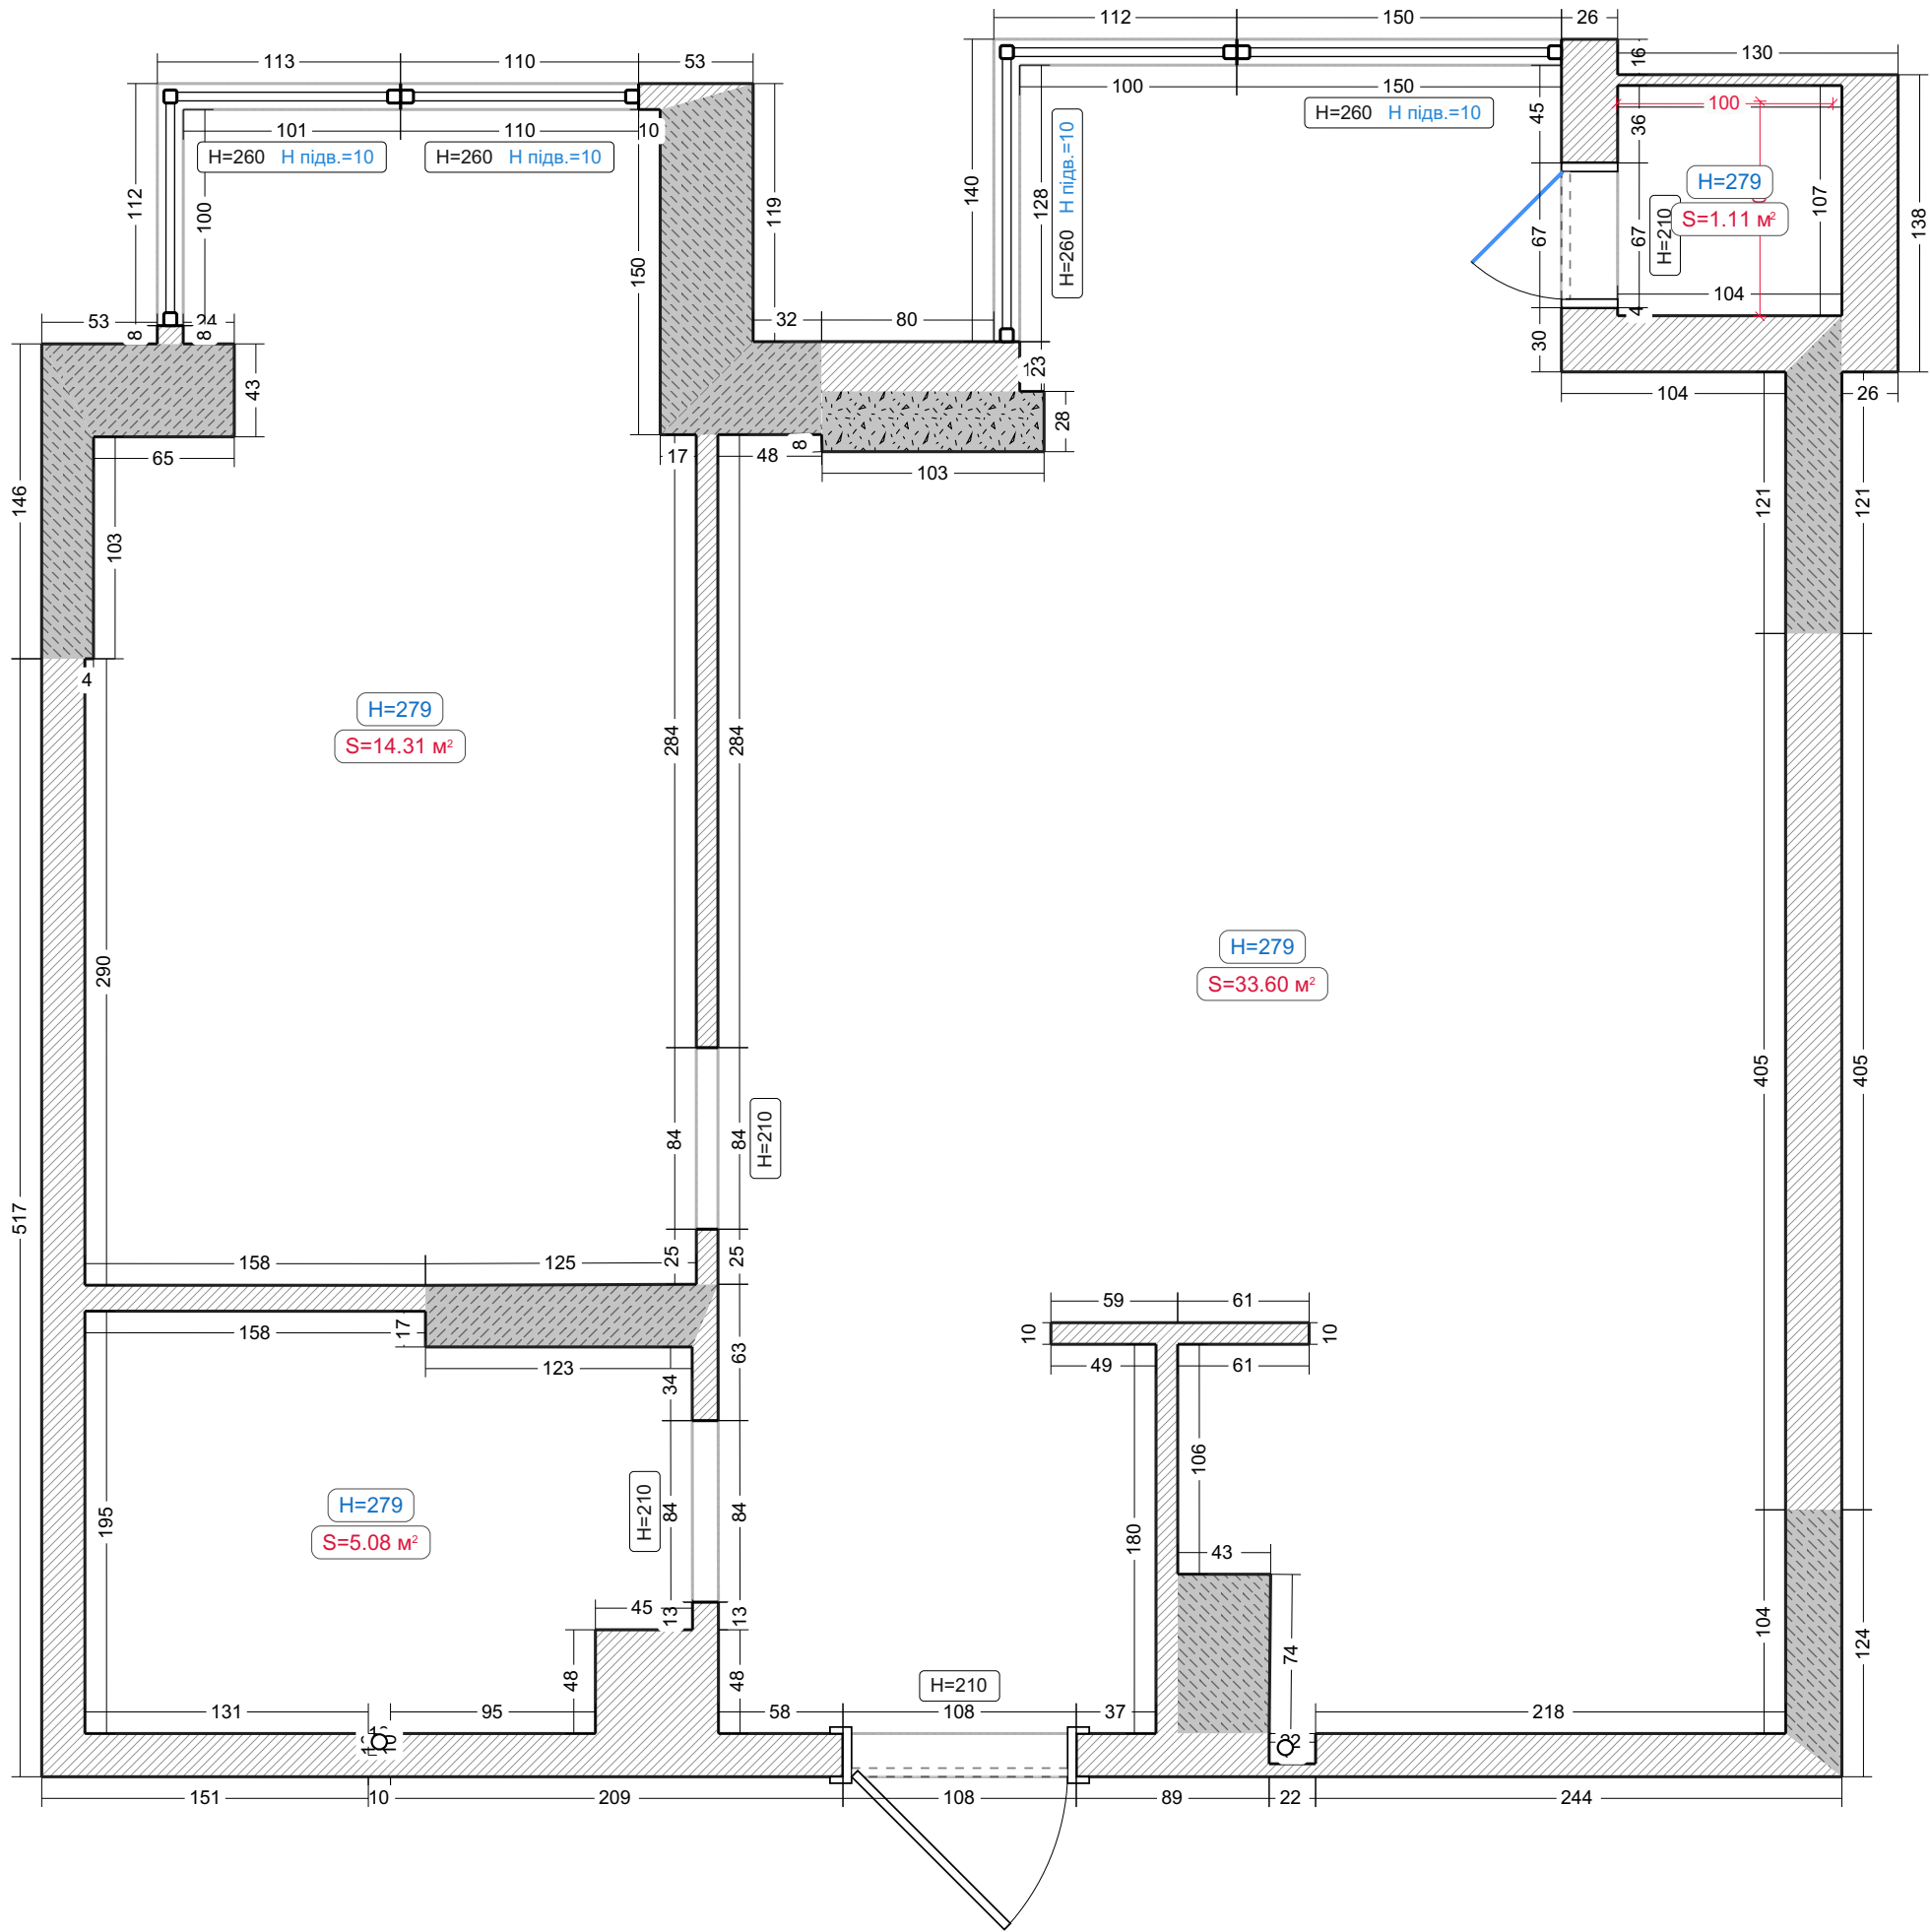

Демонтаж


Умовні позначення:

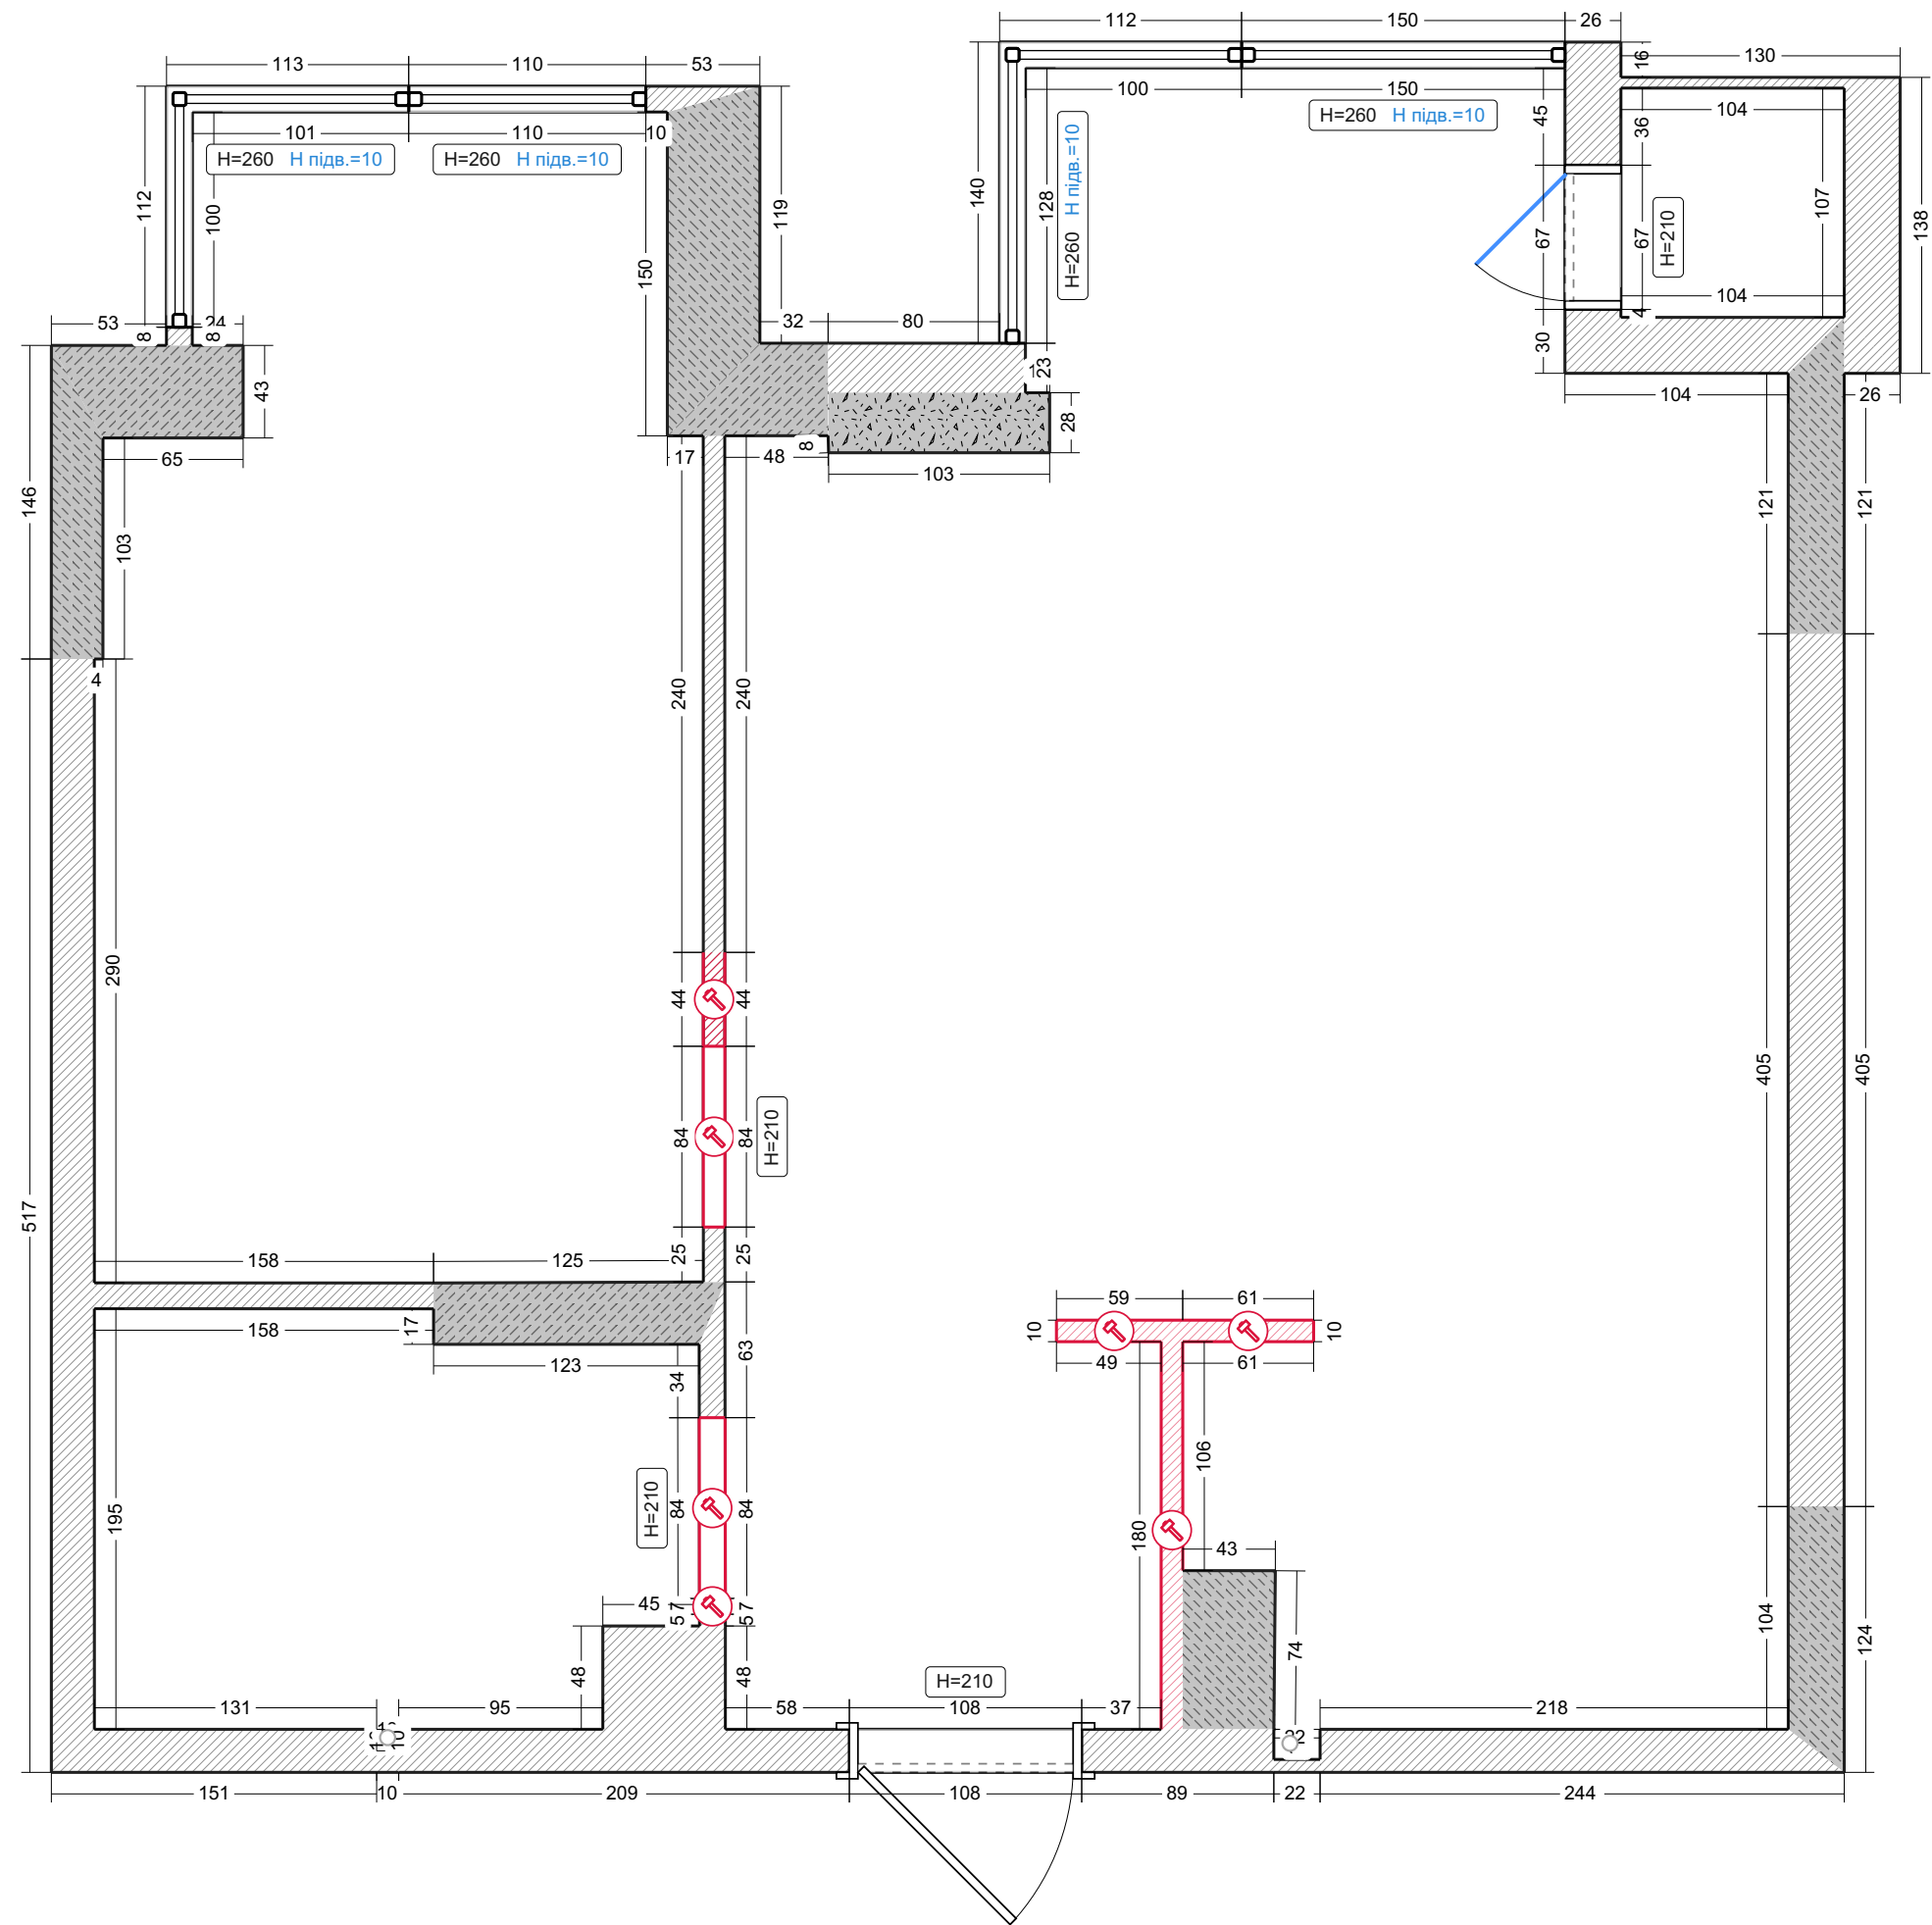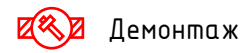


Перегородка


Умовні позначення:


- Стіна з піноблоку
- Перегородка із ГКЛ
- Гіпсокартонний короб

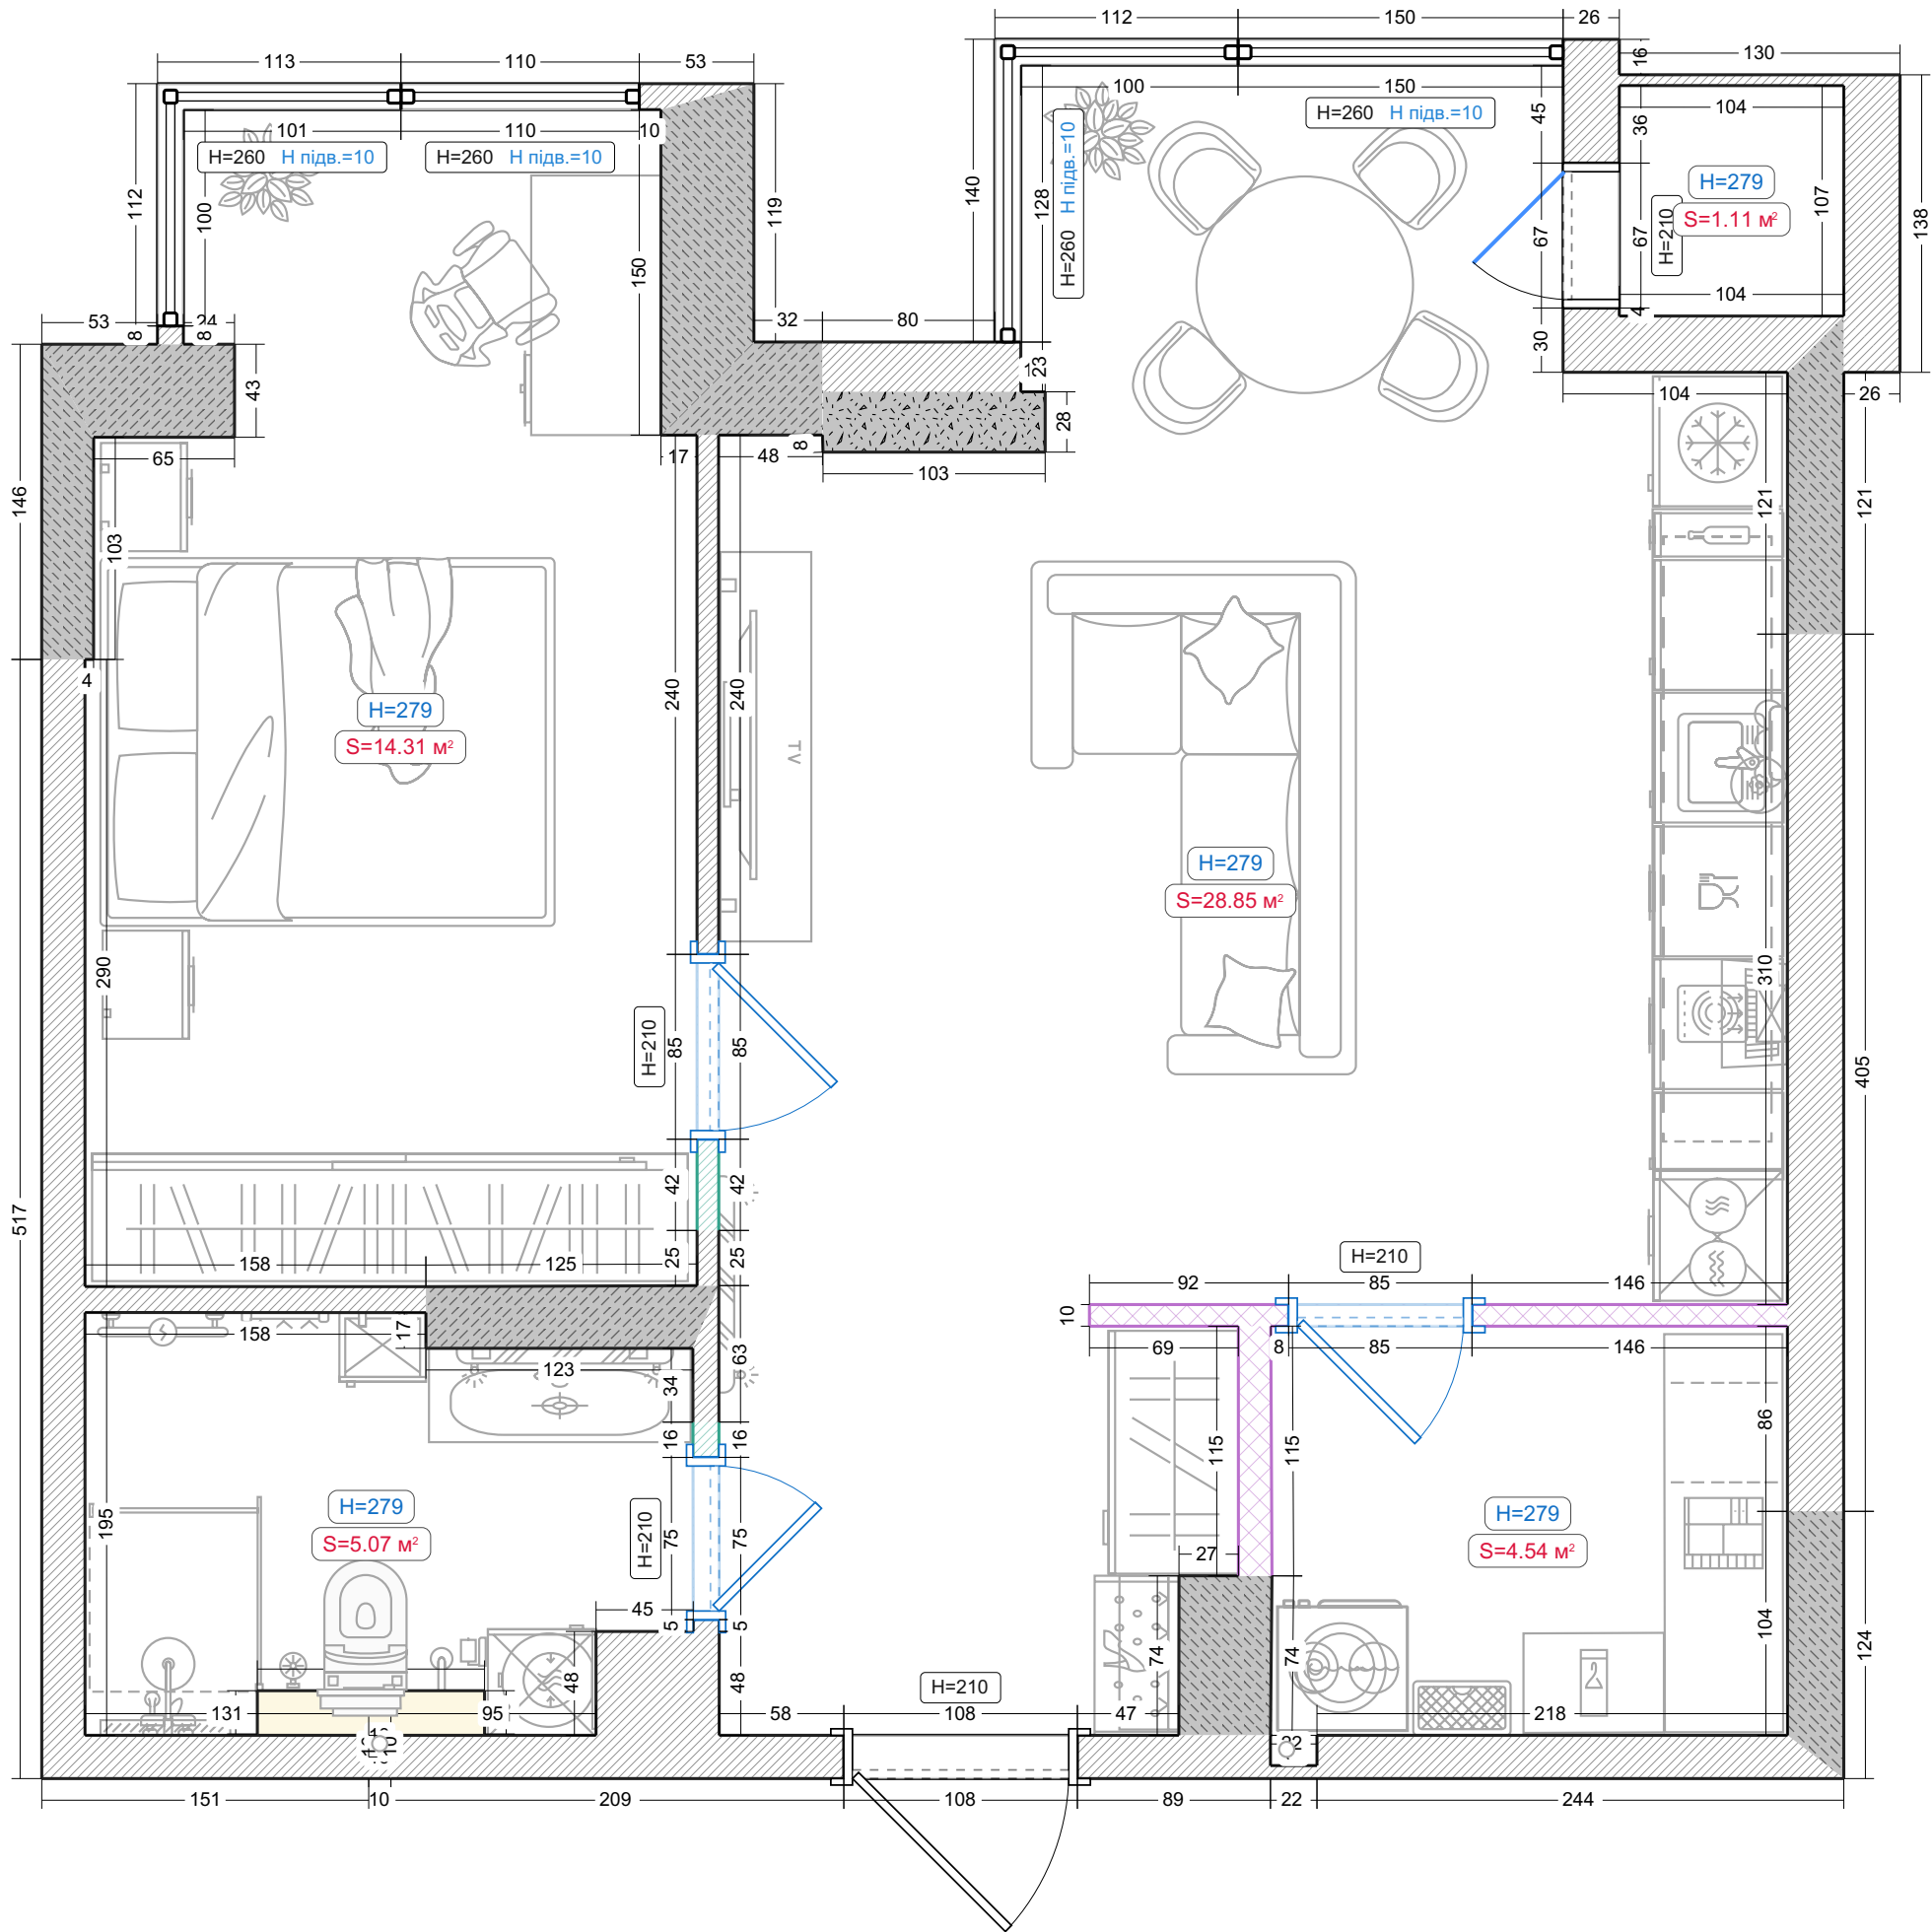


Візуалізація ГКЛ перегородок, відкосів, ніш (крім ГКЛ стелі)

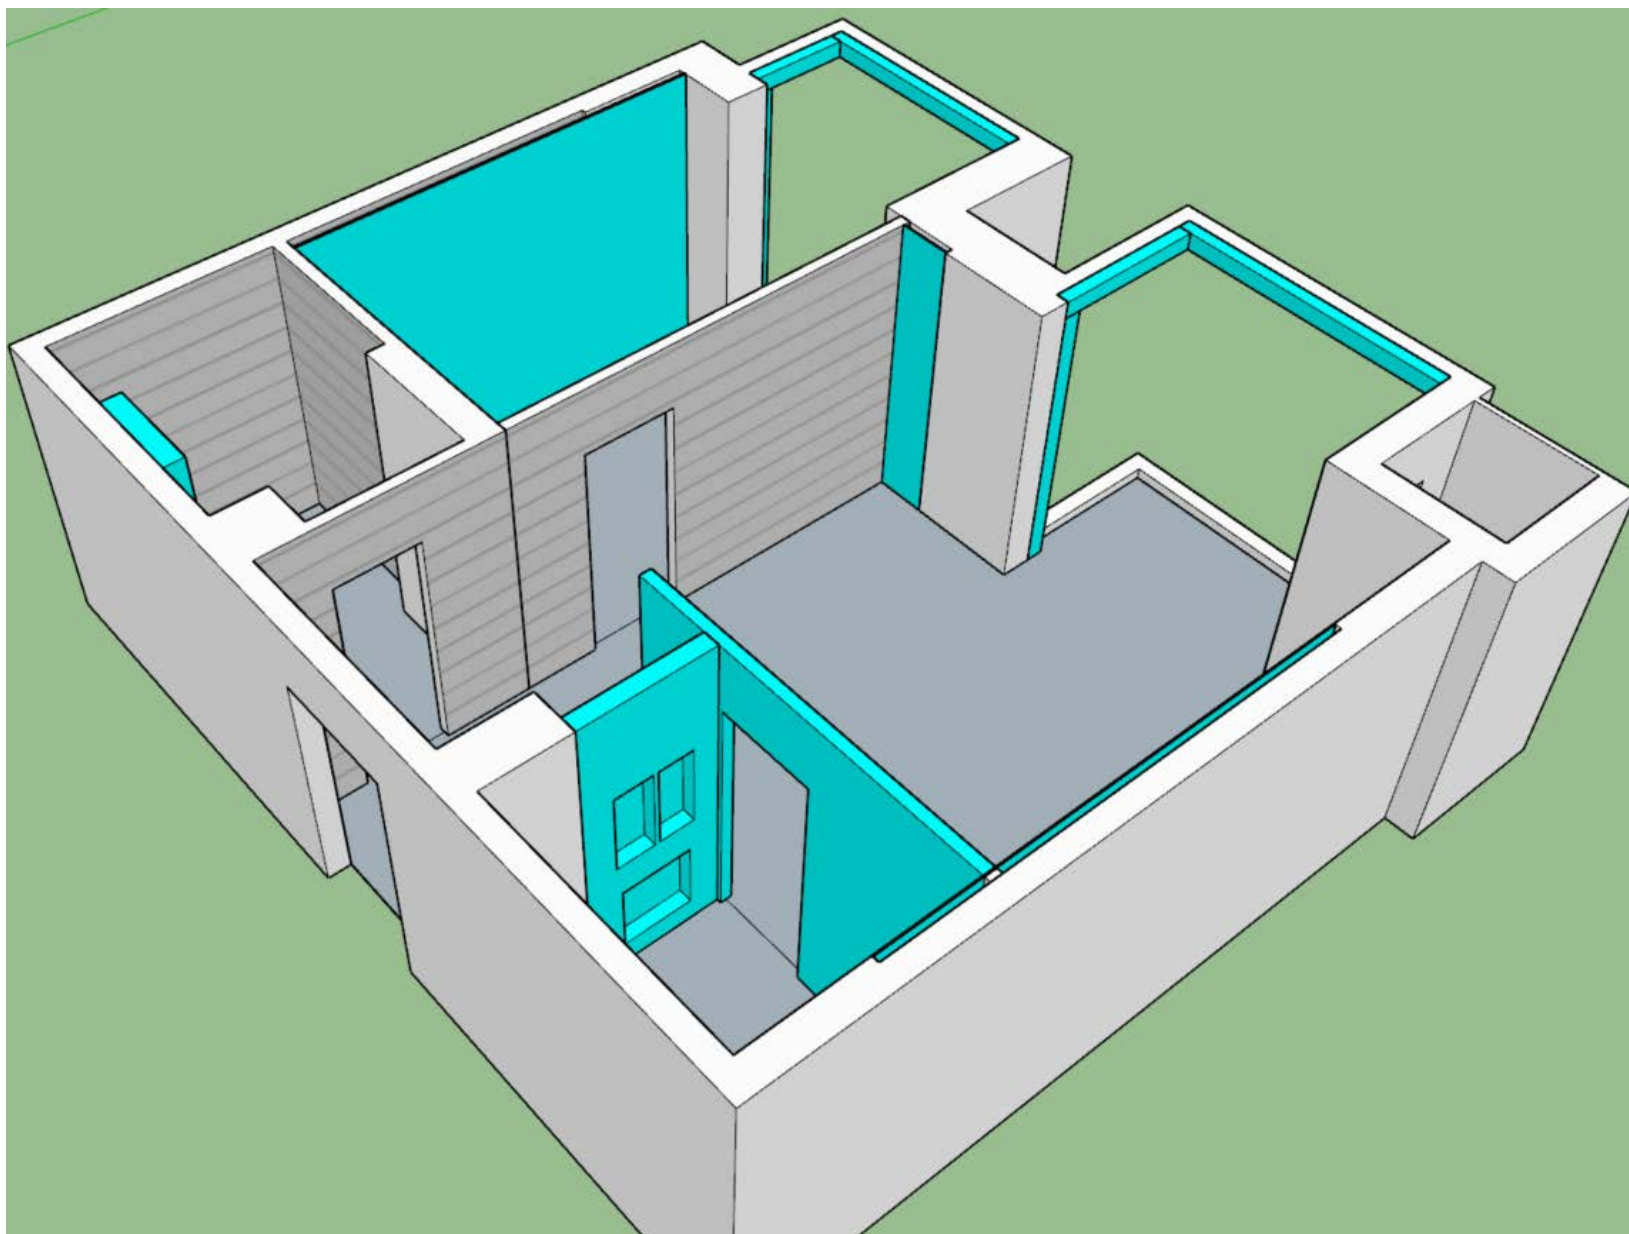

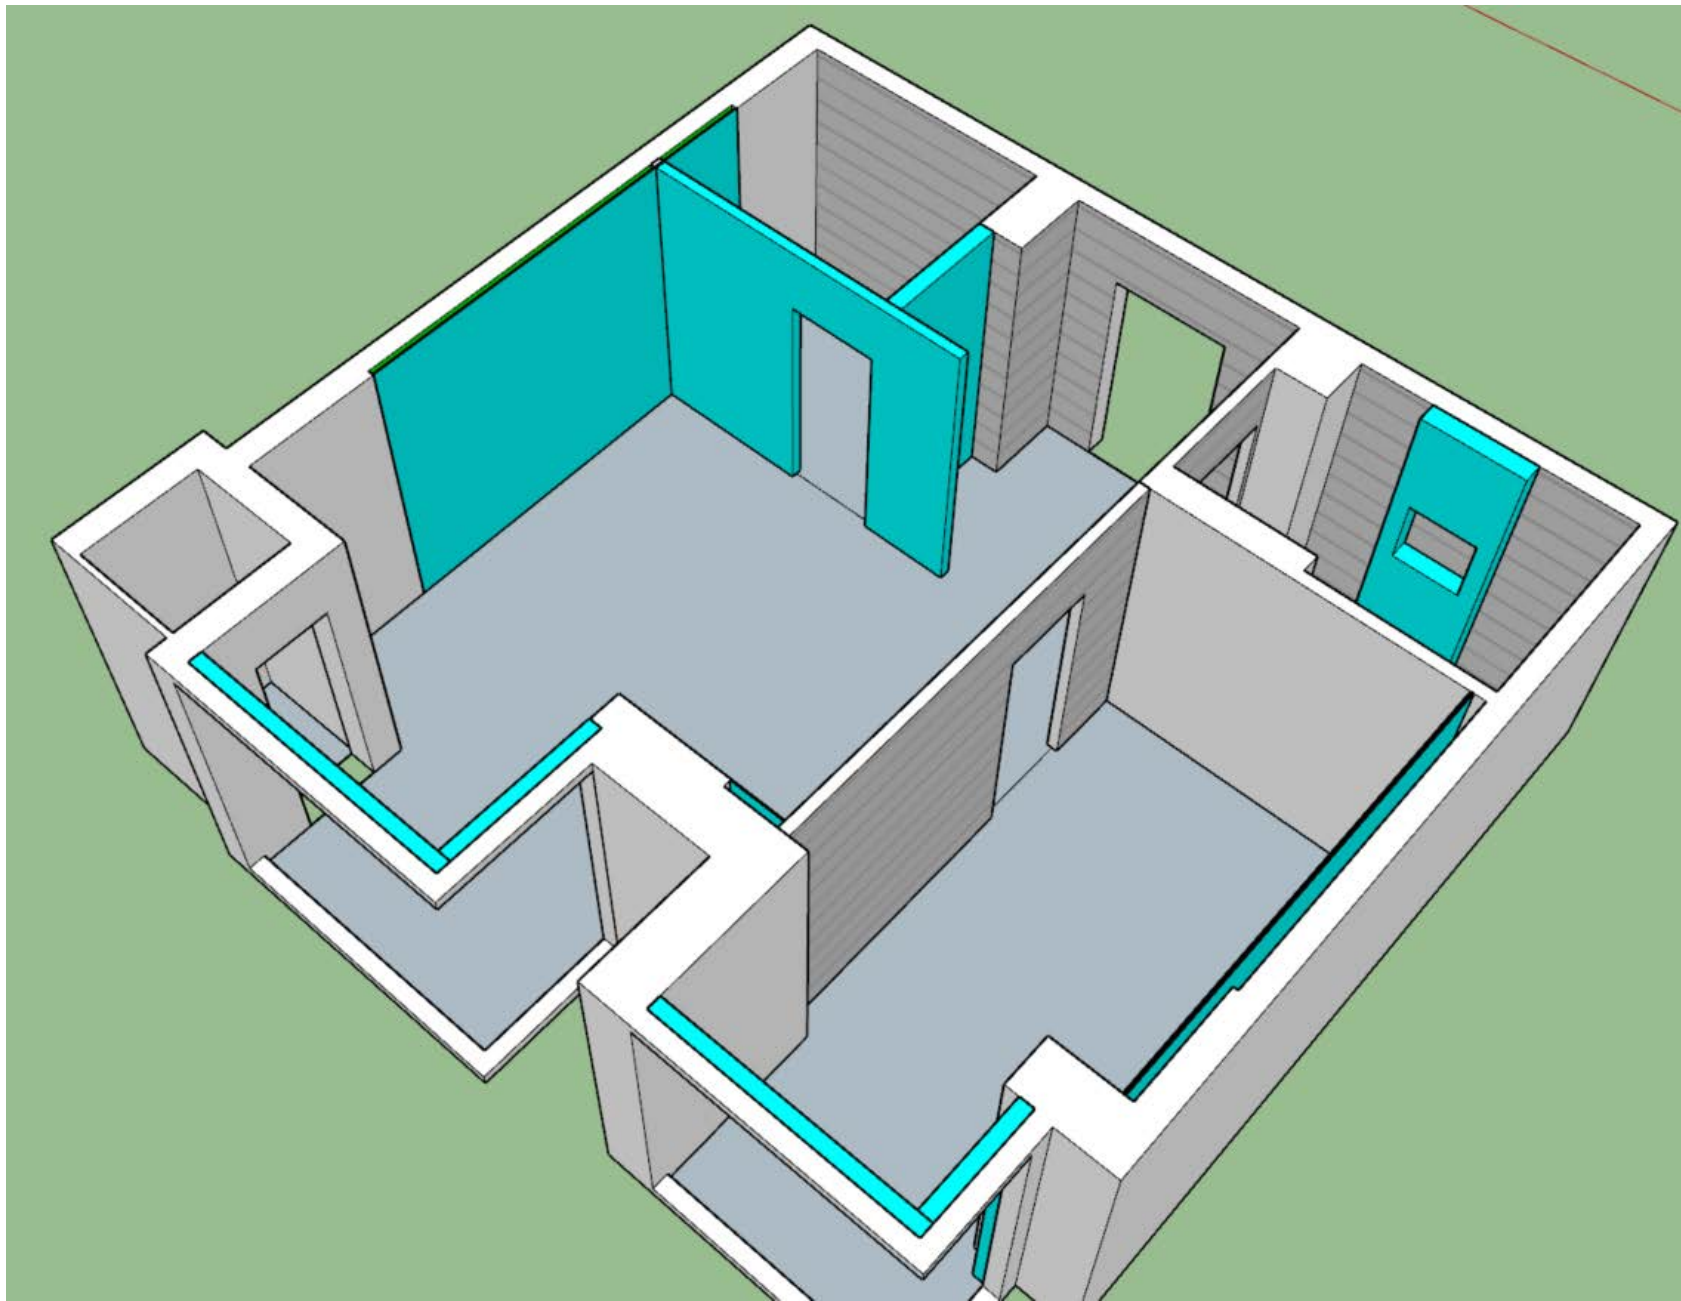

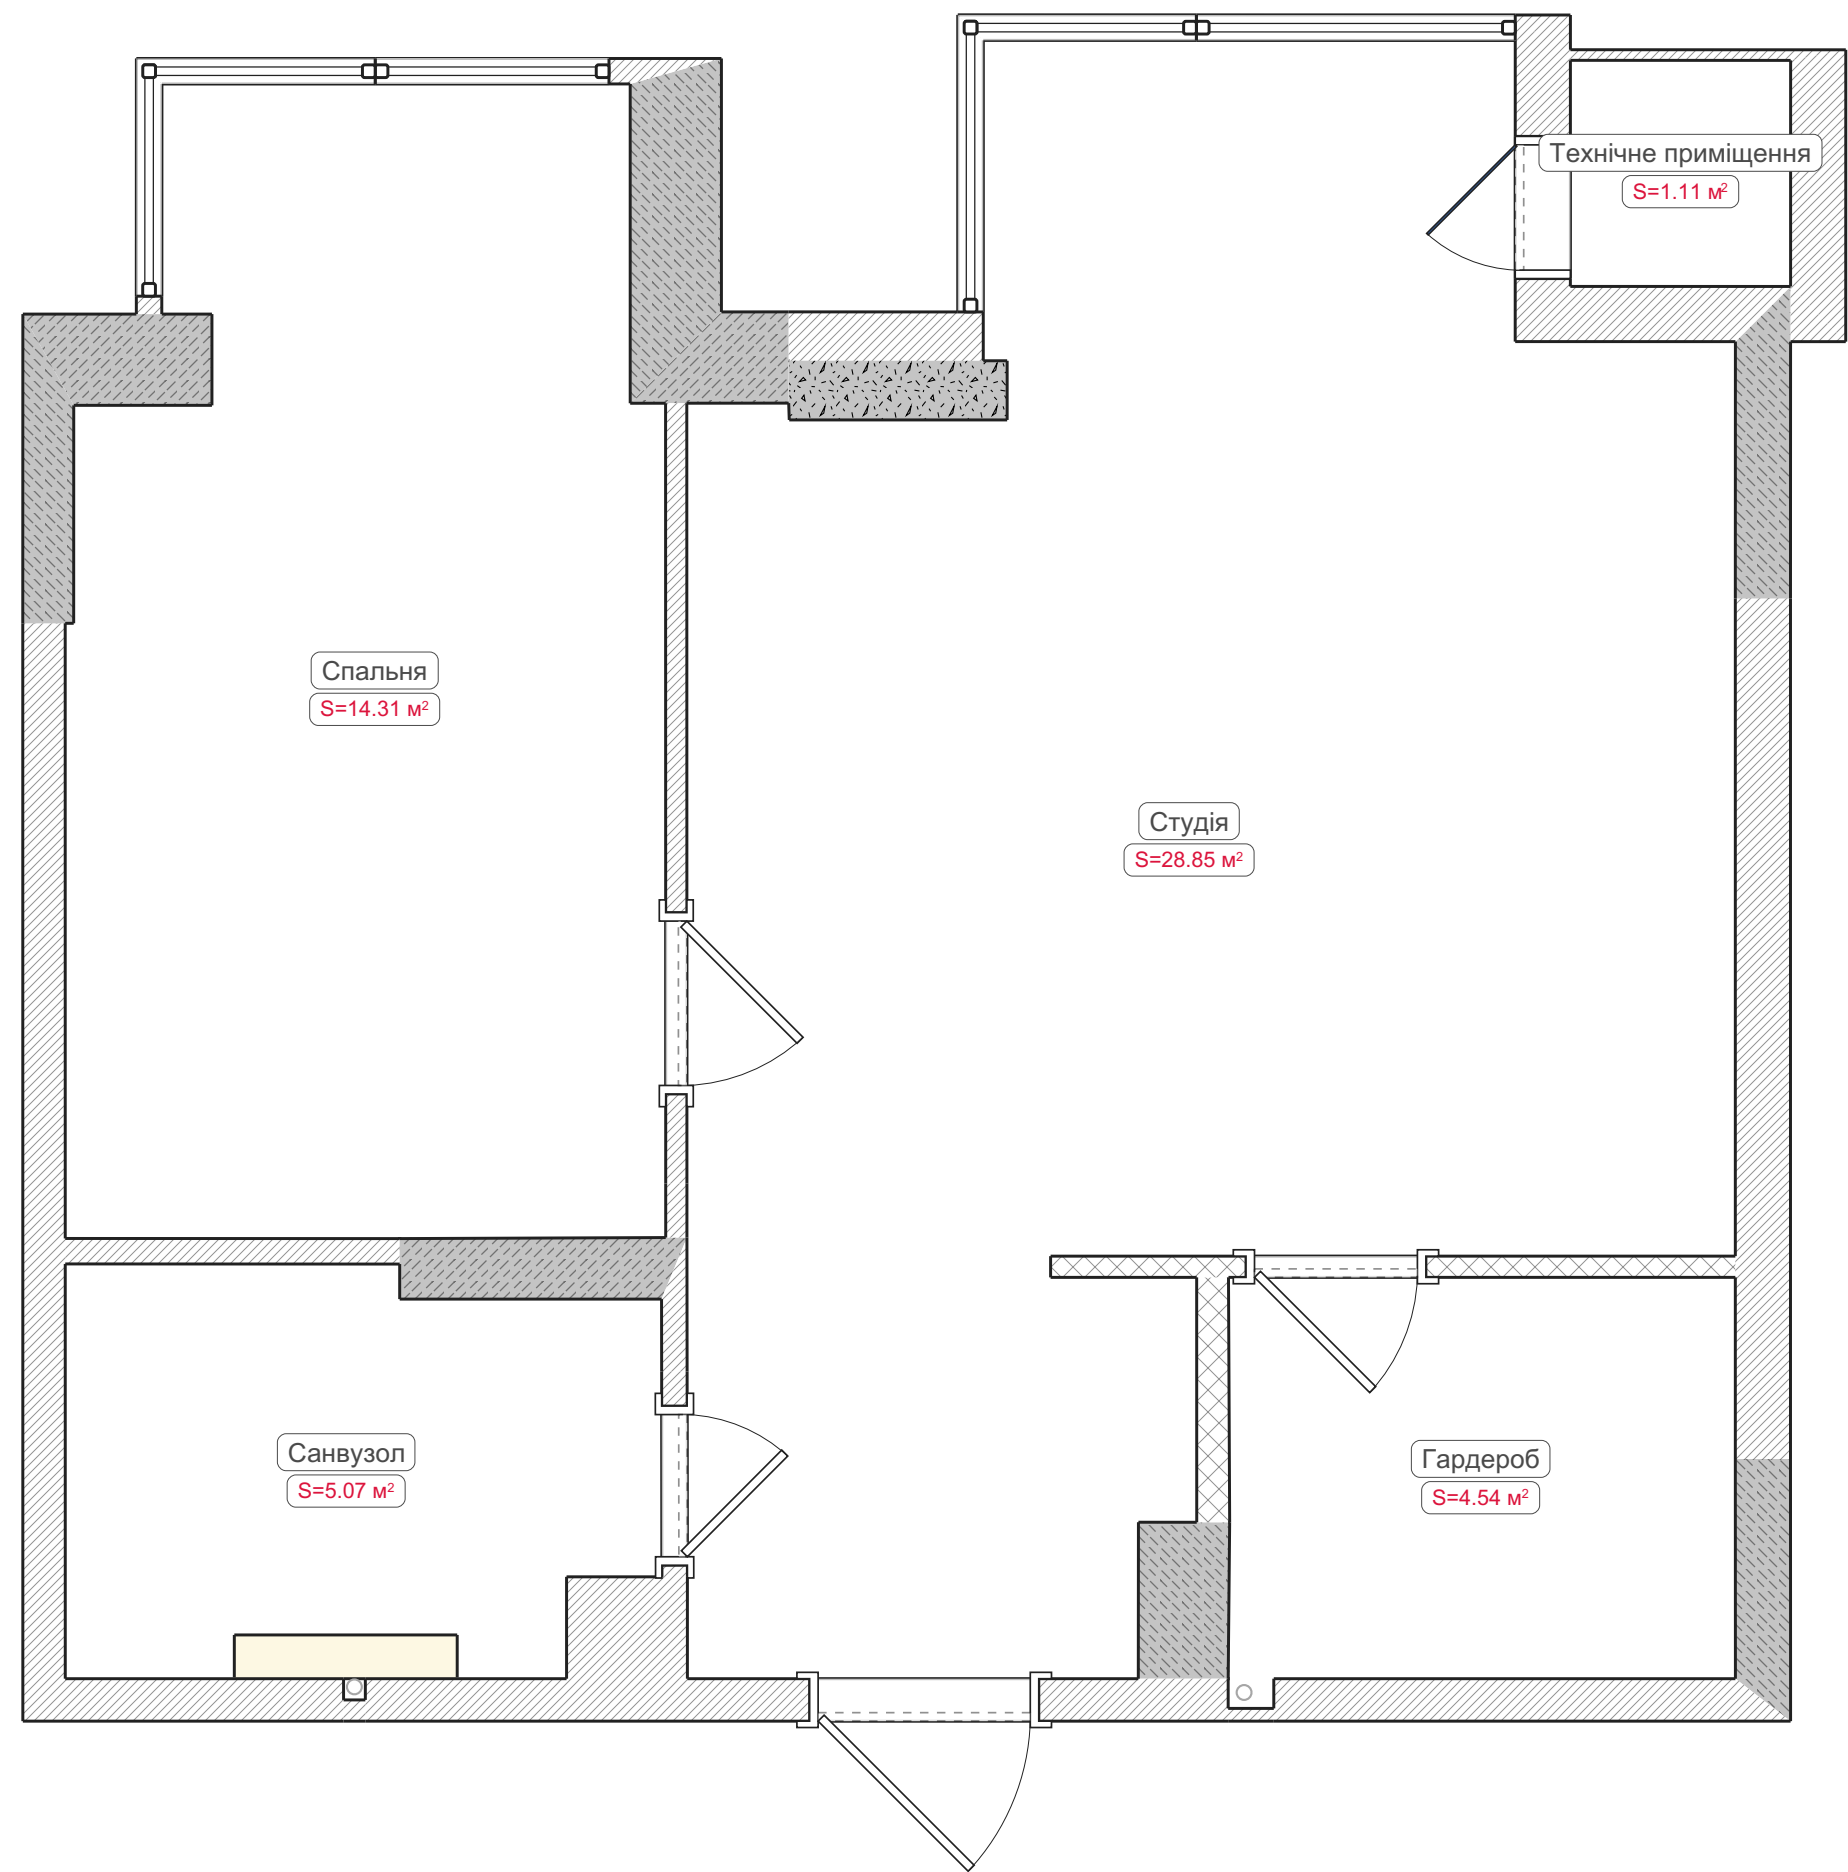


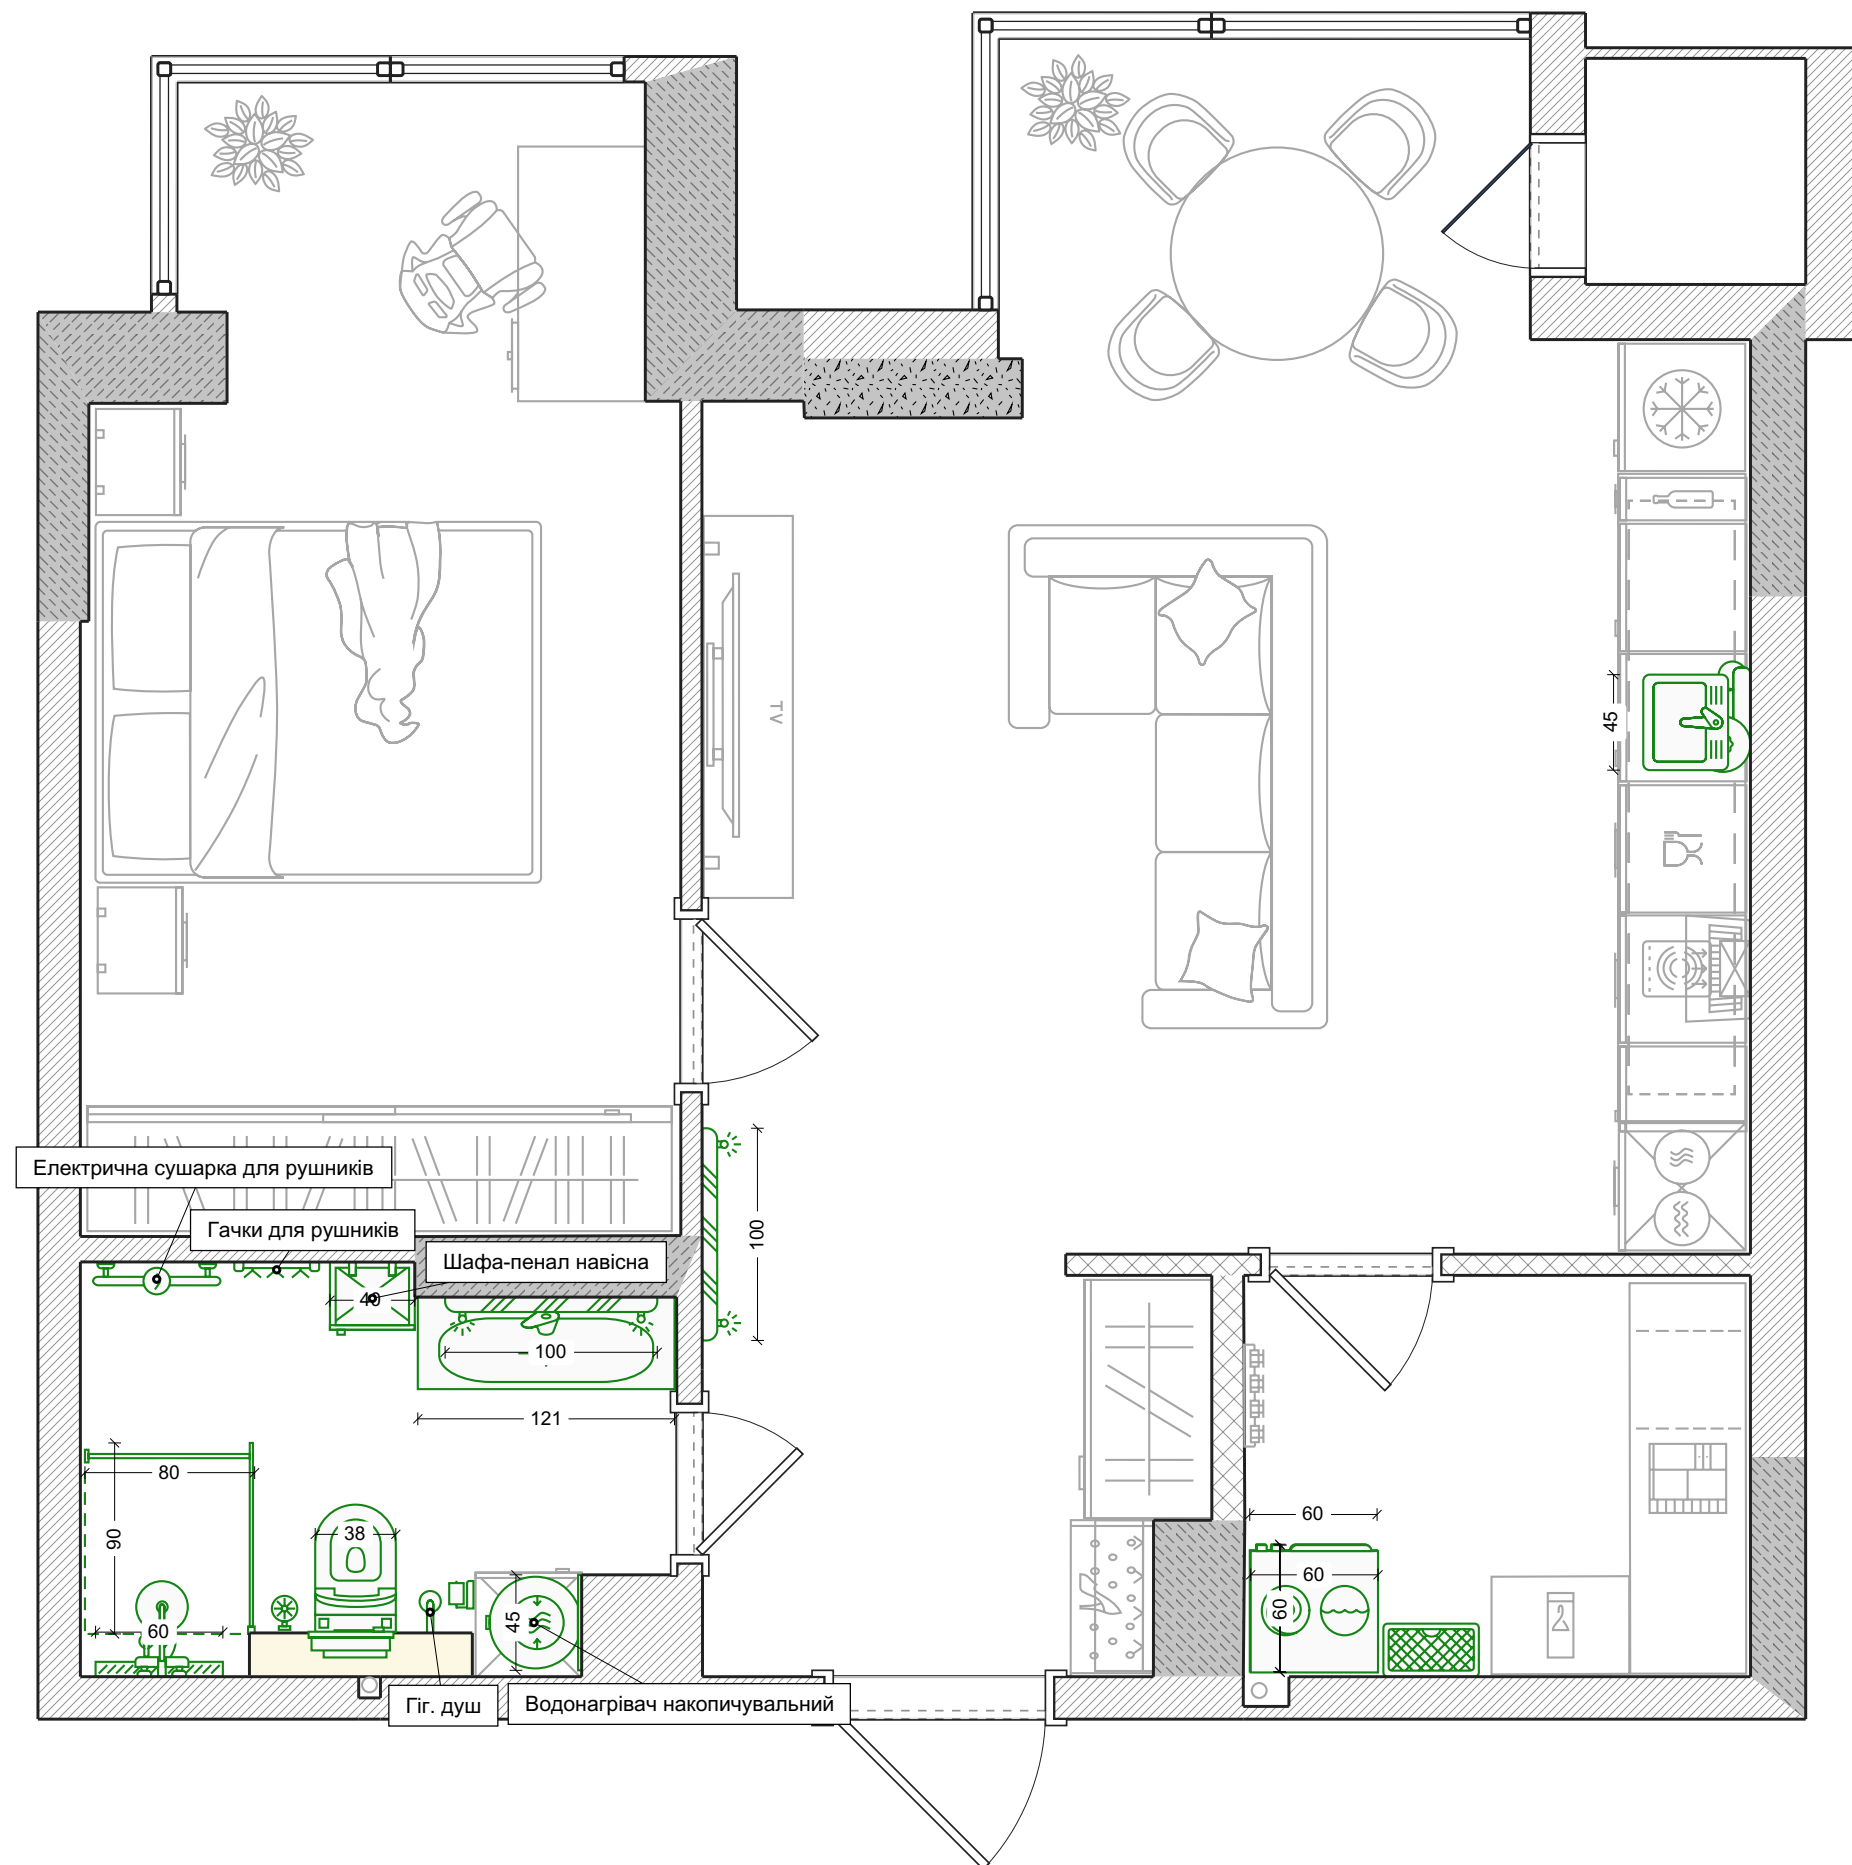

Водопостачання

Умовні позначення:


- Вивід під холодну воду
- Вивід під гарячу воду
- Вивід для каналізації
- Колекторний вузол
- Водогінна труба ХВП
- Водогінна труба ГВП
- Каналізаційна труба

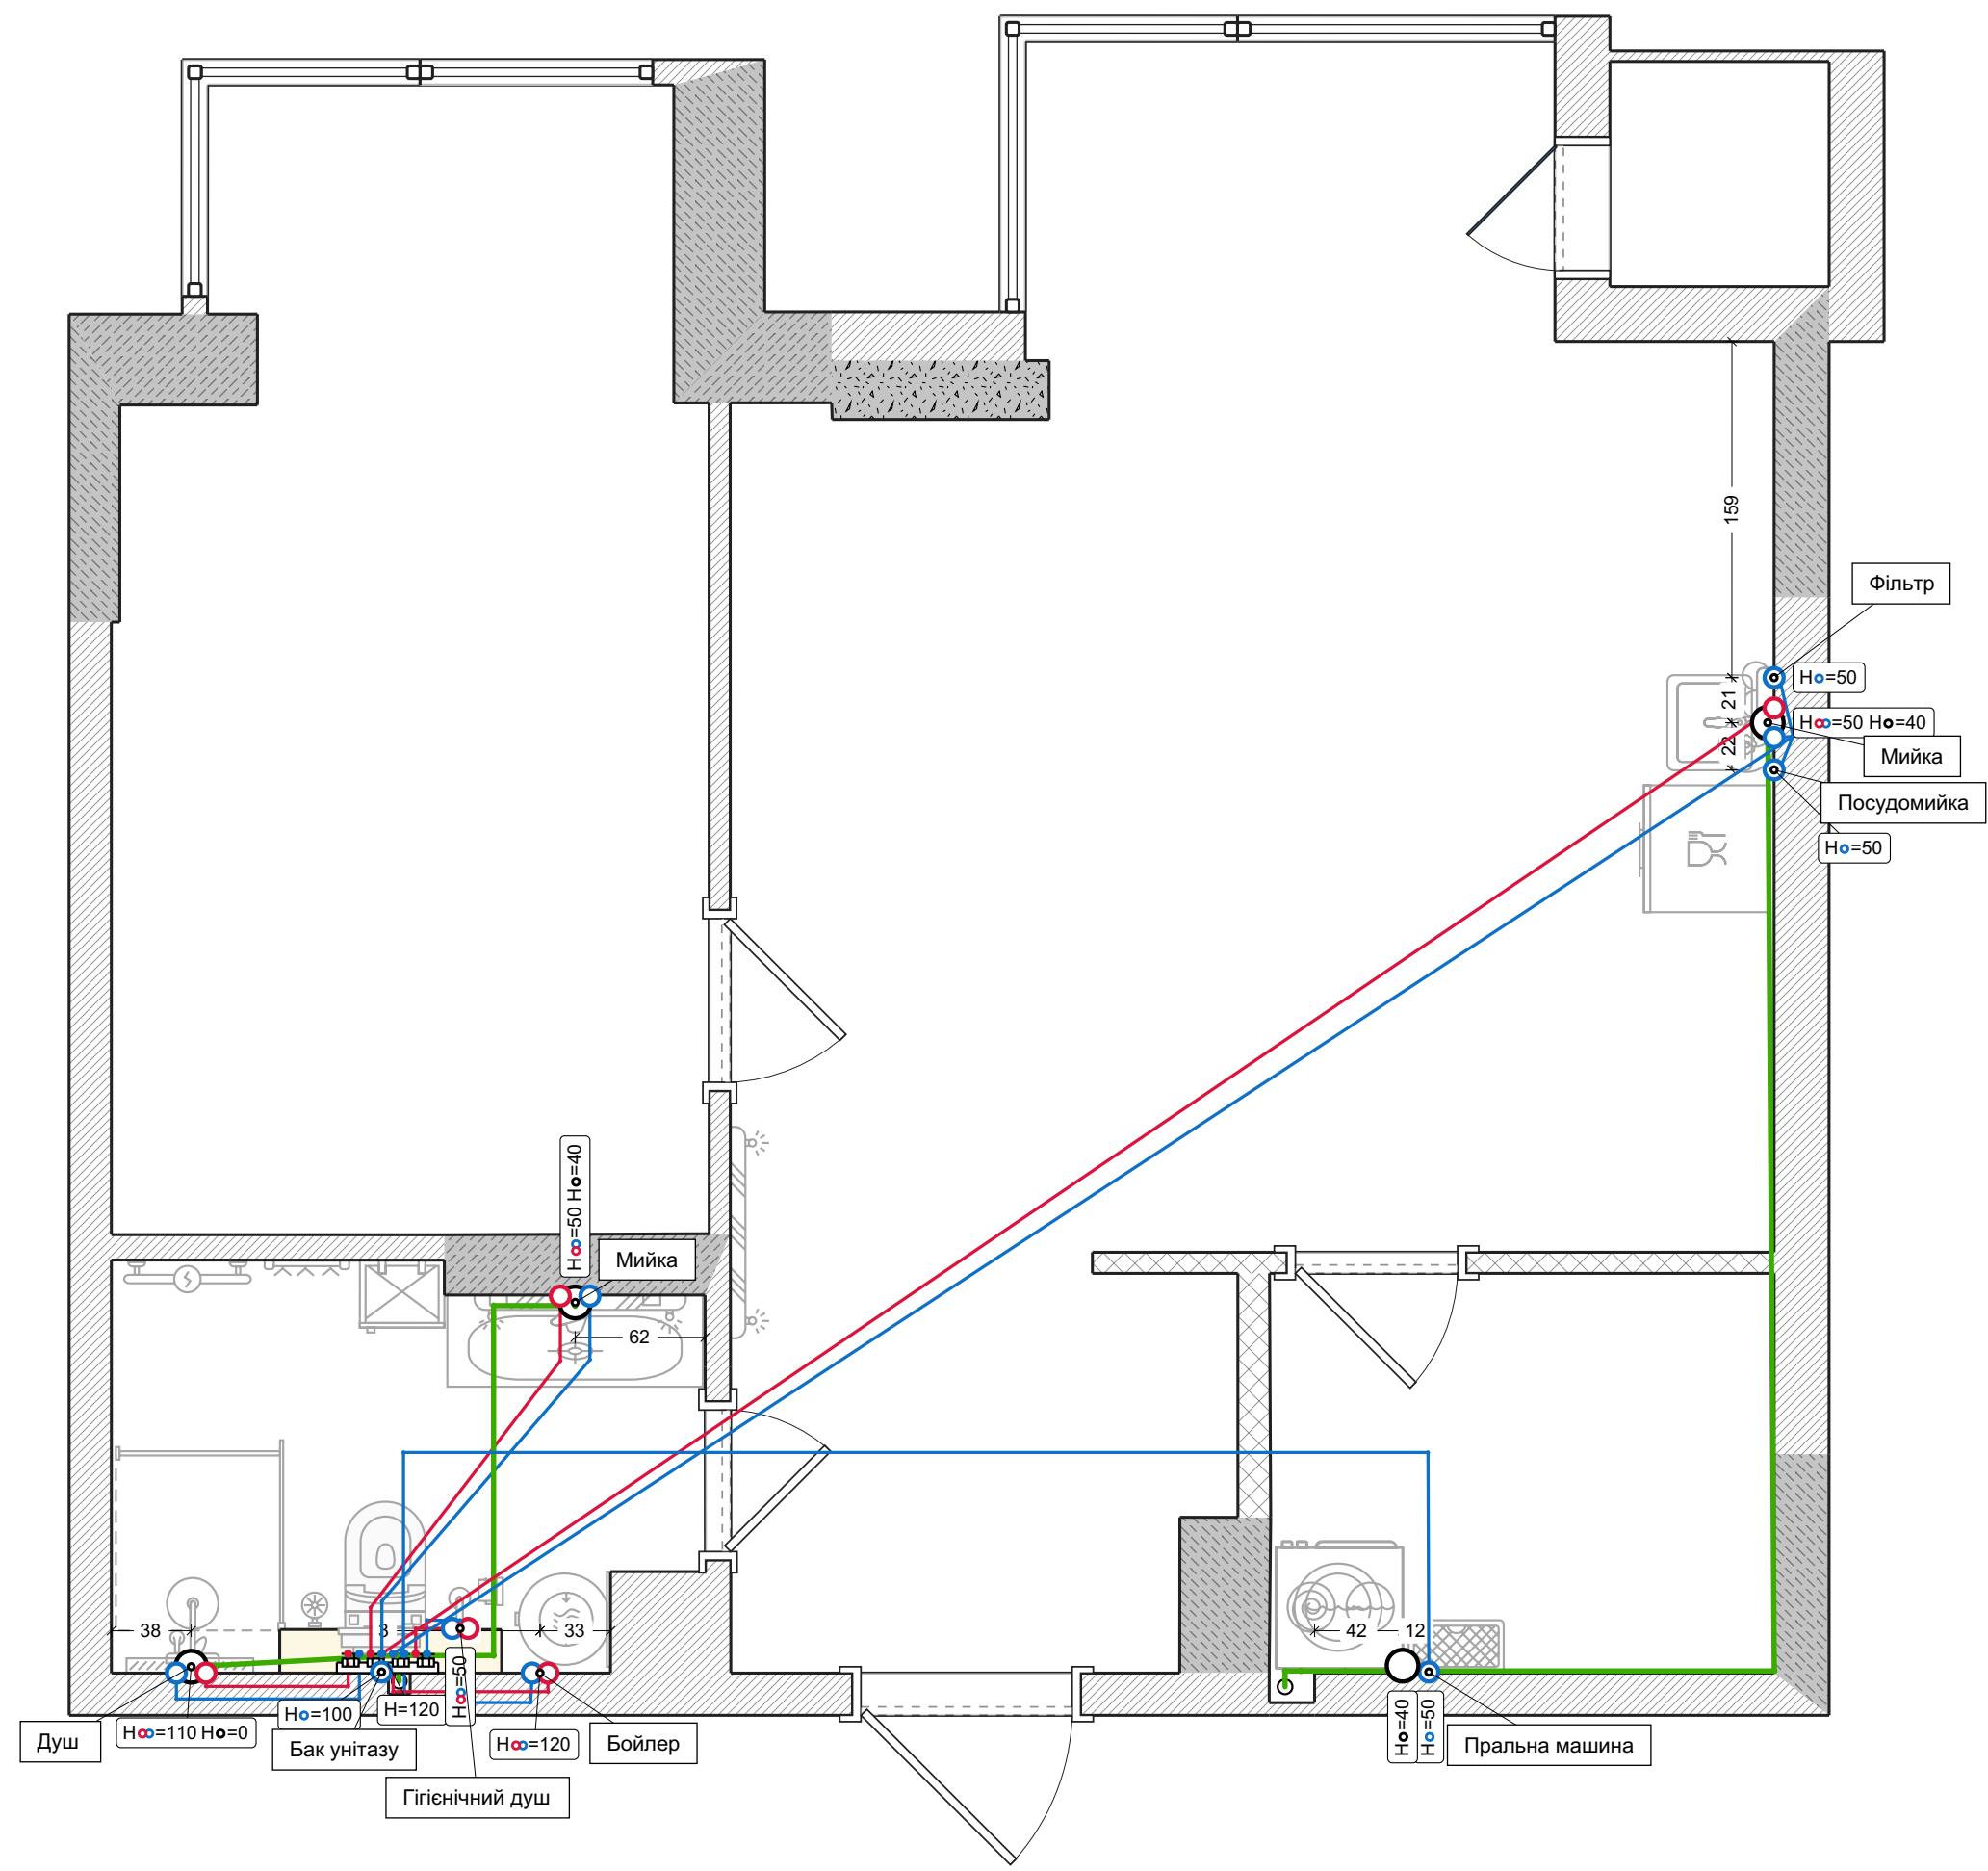

Розетка

Умовні позначення:


- Стандартна розетка
- Розетка з вологозахистом
- Слаботкова розетка
- Вивід проводу 220В
- Вивід слабкострумний
- Силова розетка
- Wi-fi роутер
- Вбуд. електрощиток
- Слабкострумний щит

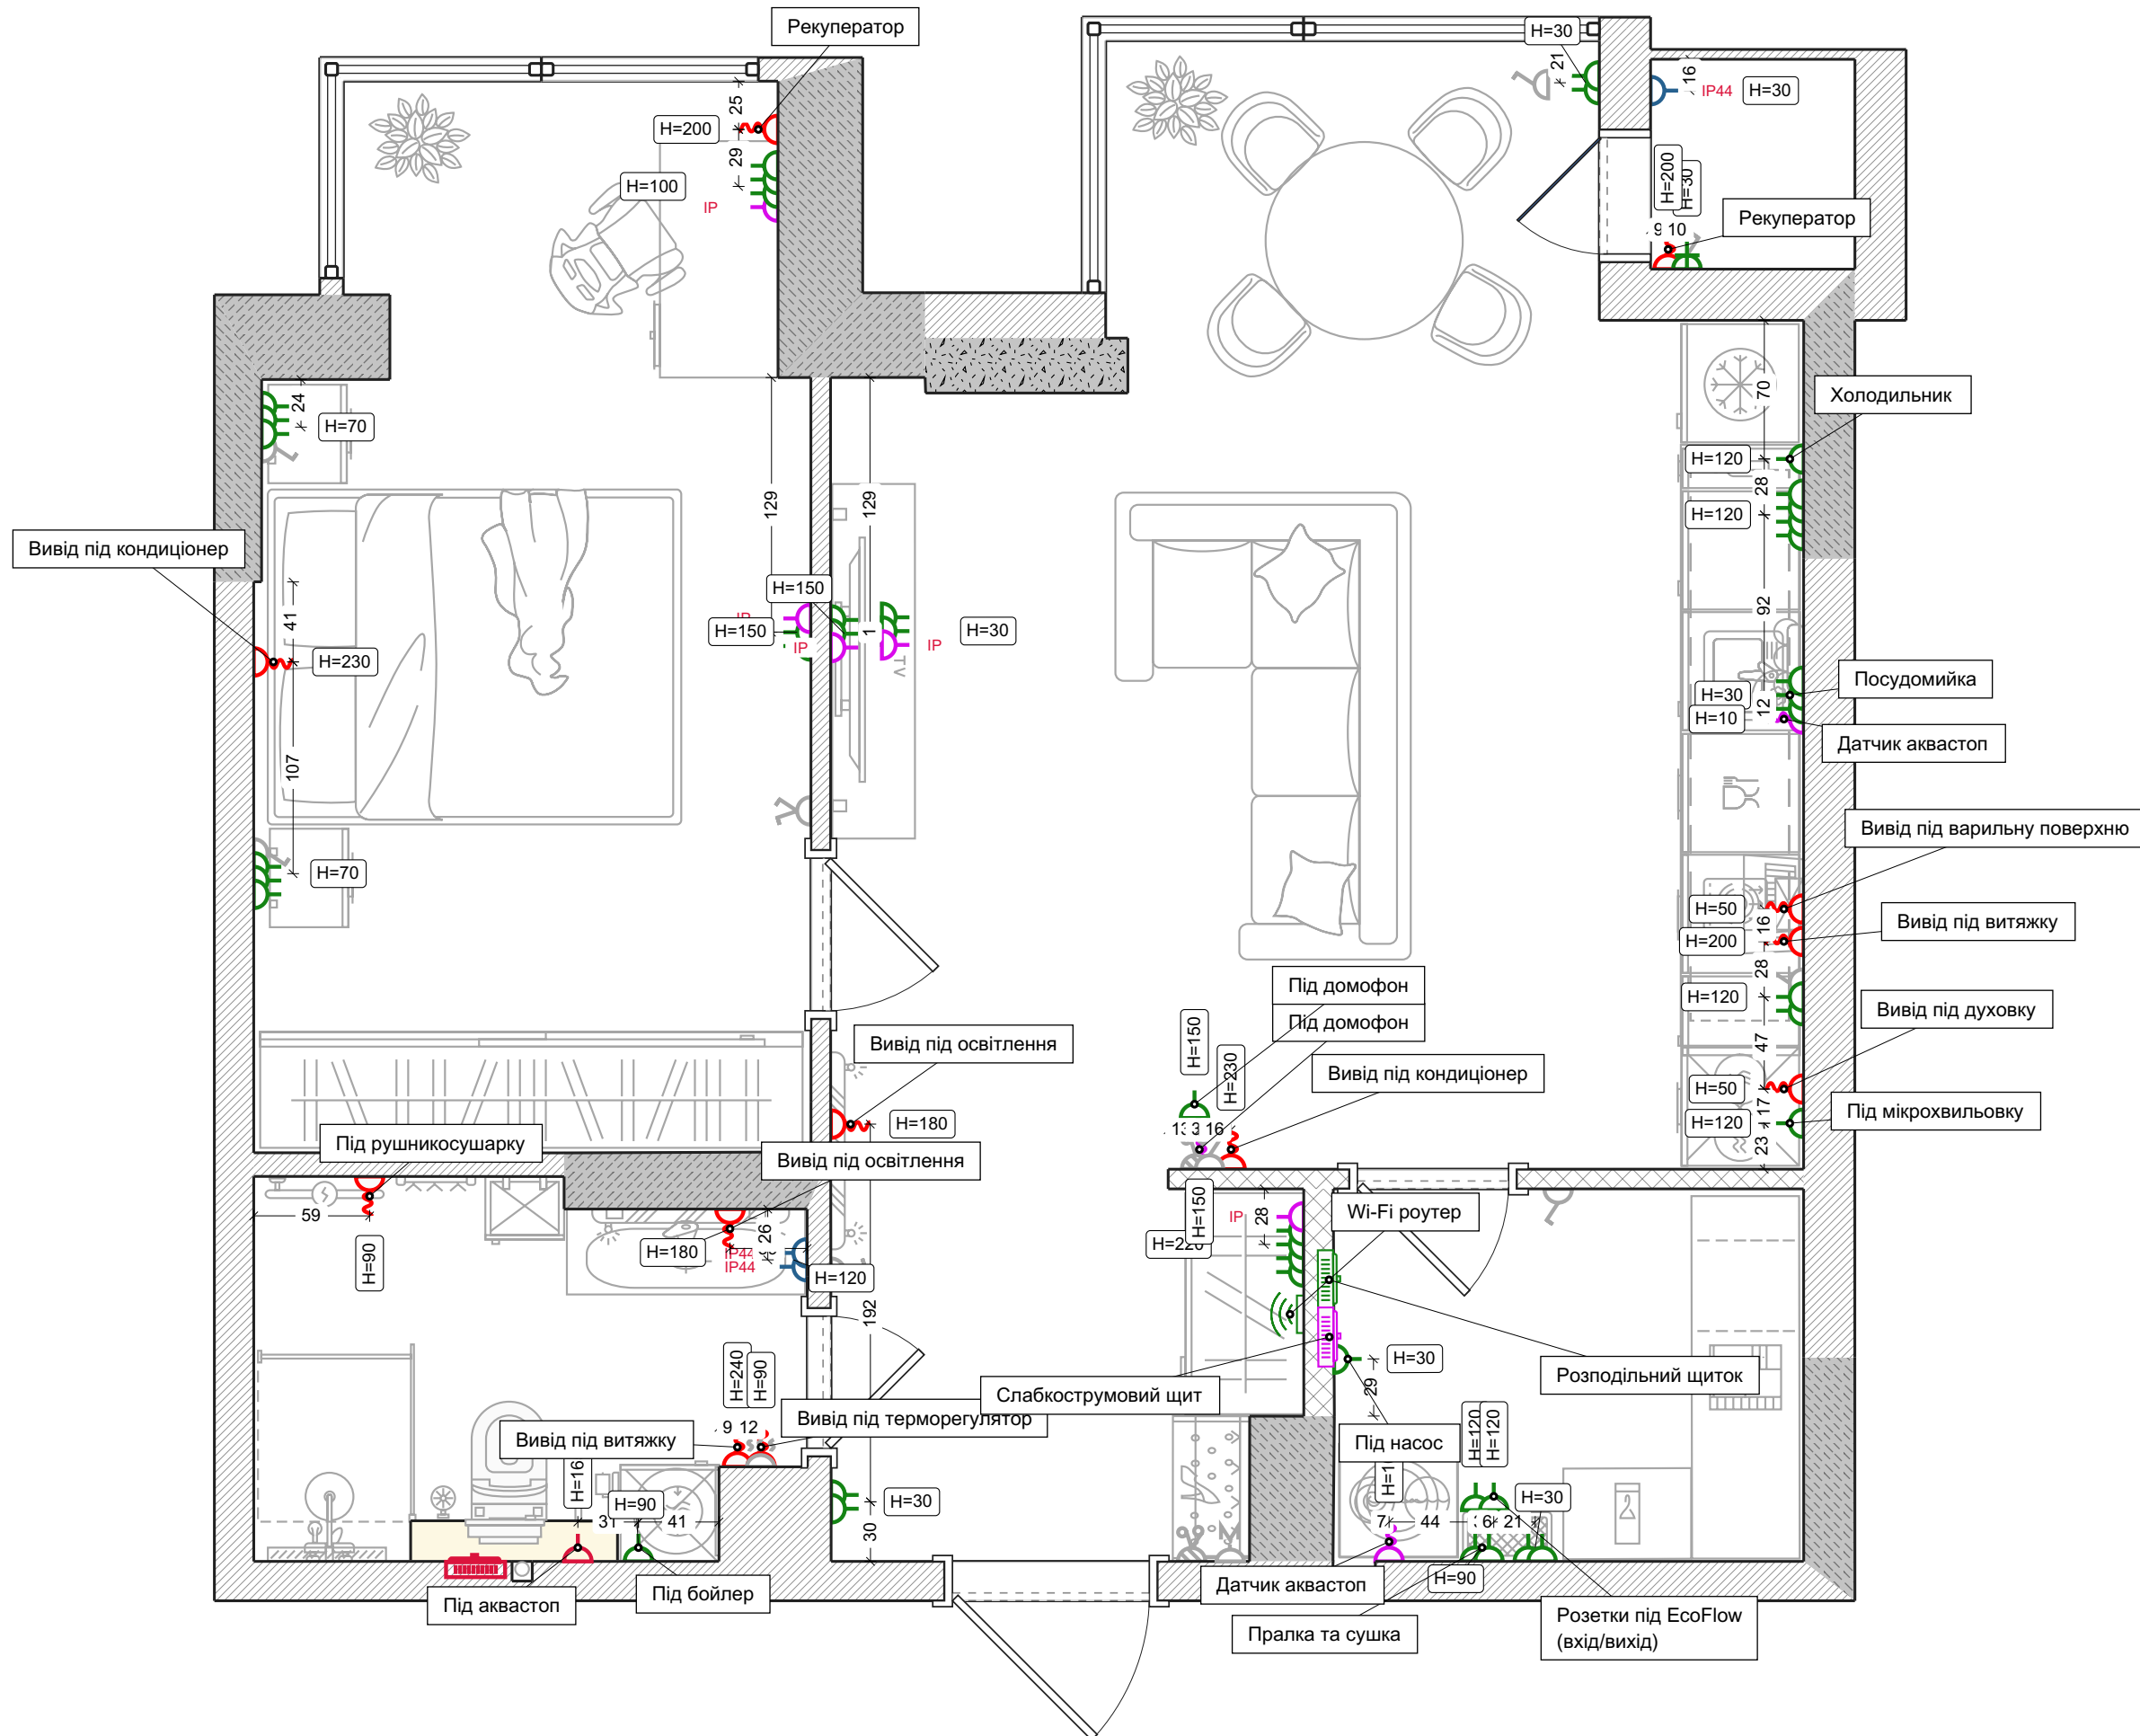

Освітлення

Умовні позначення:


- Стельова люстра
- Степловий світильник
- Підвісний світильник
- Світлодіодне підсвічування
- Світильник, що вбудовується
- Настінний спот

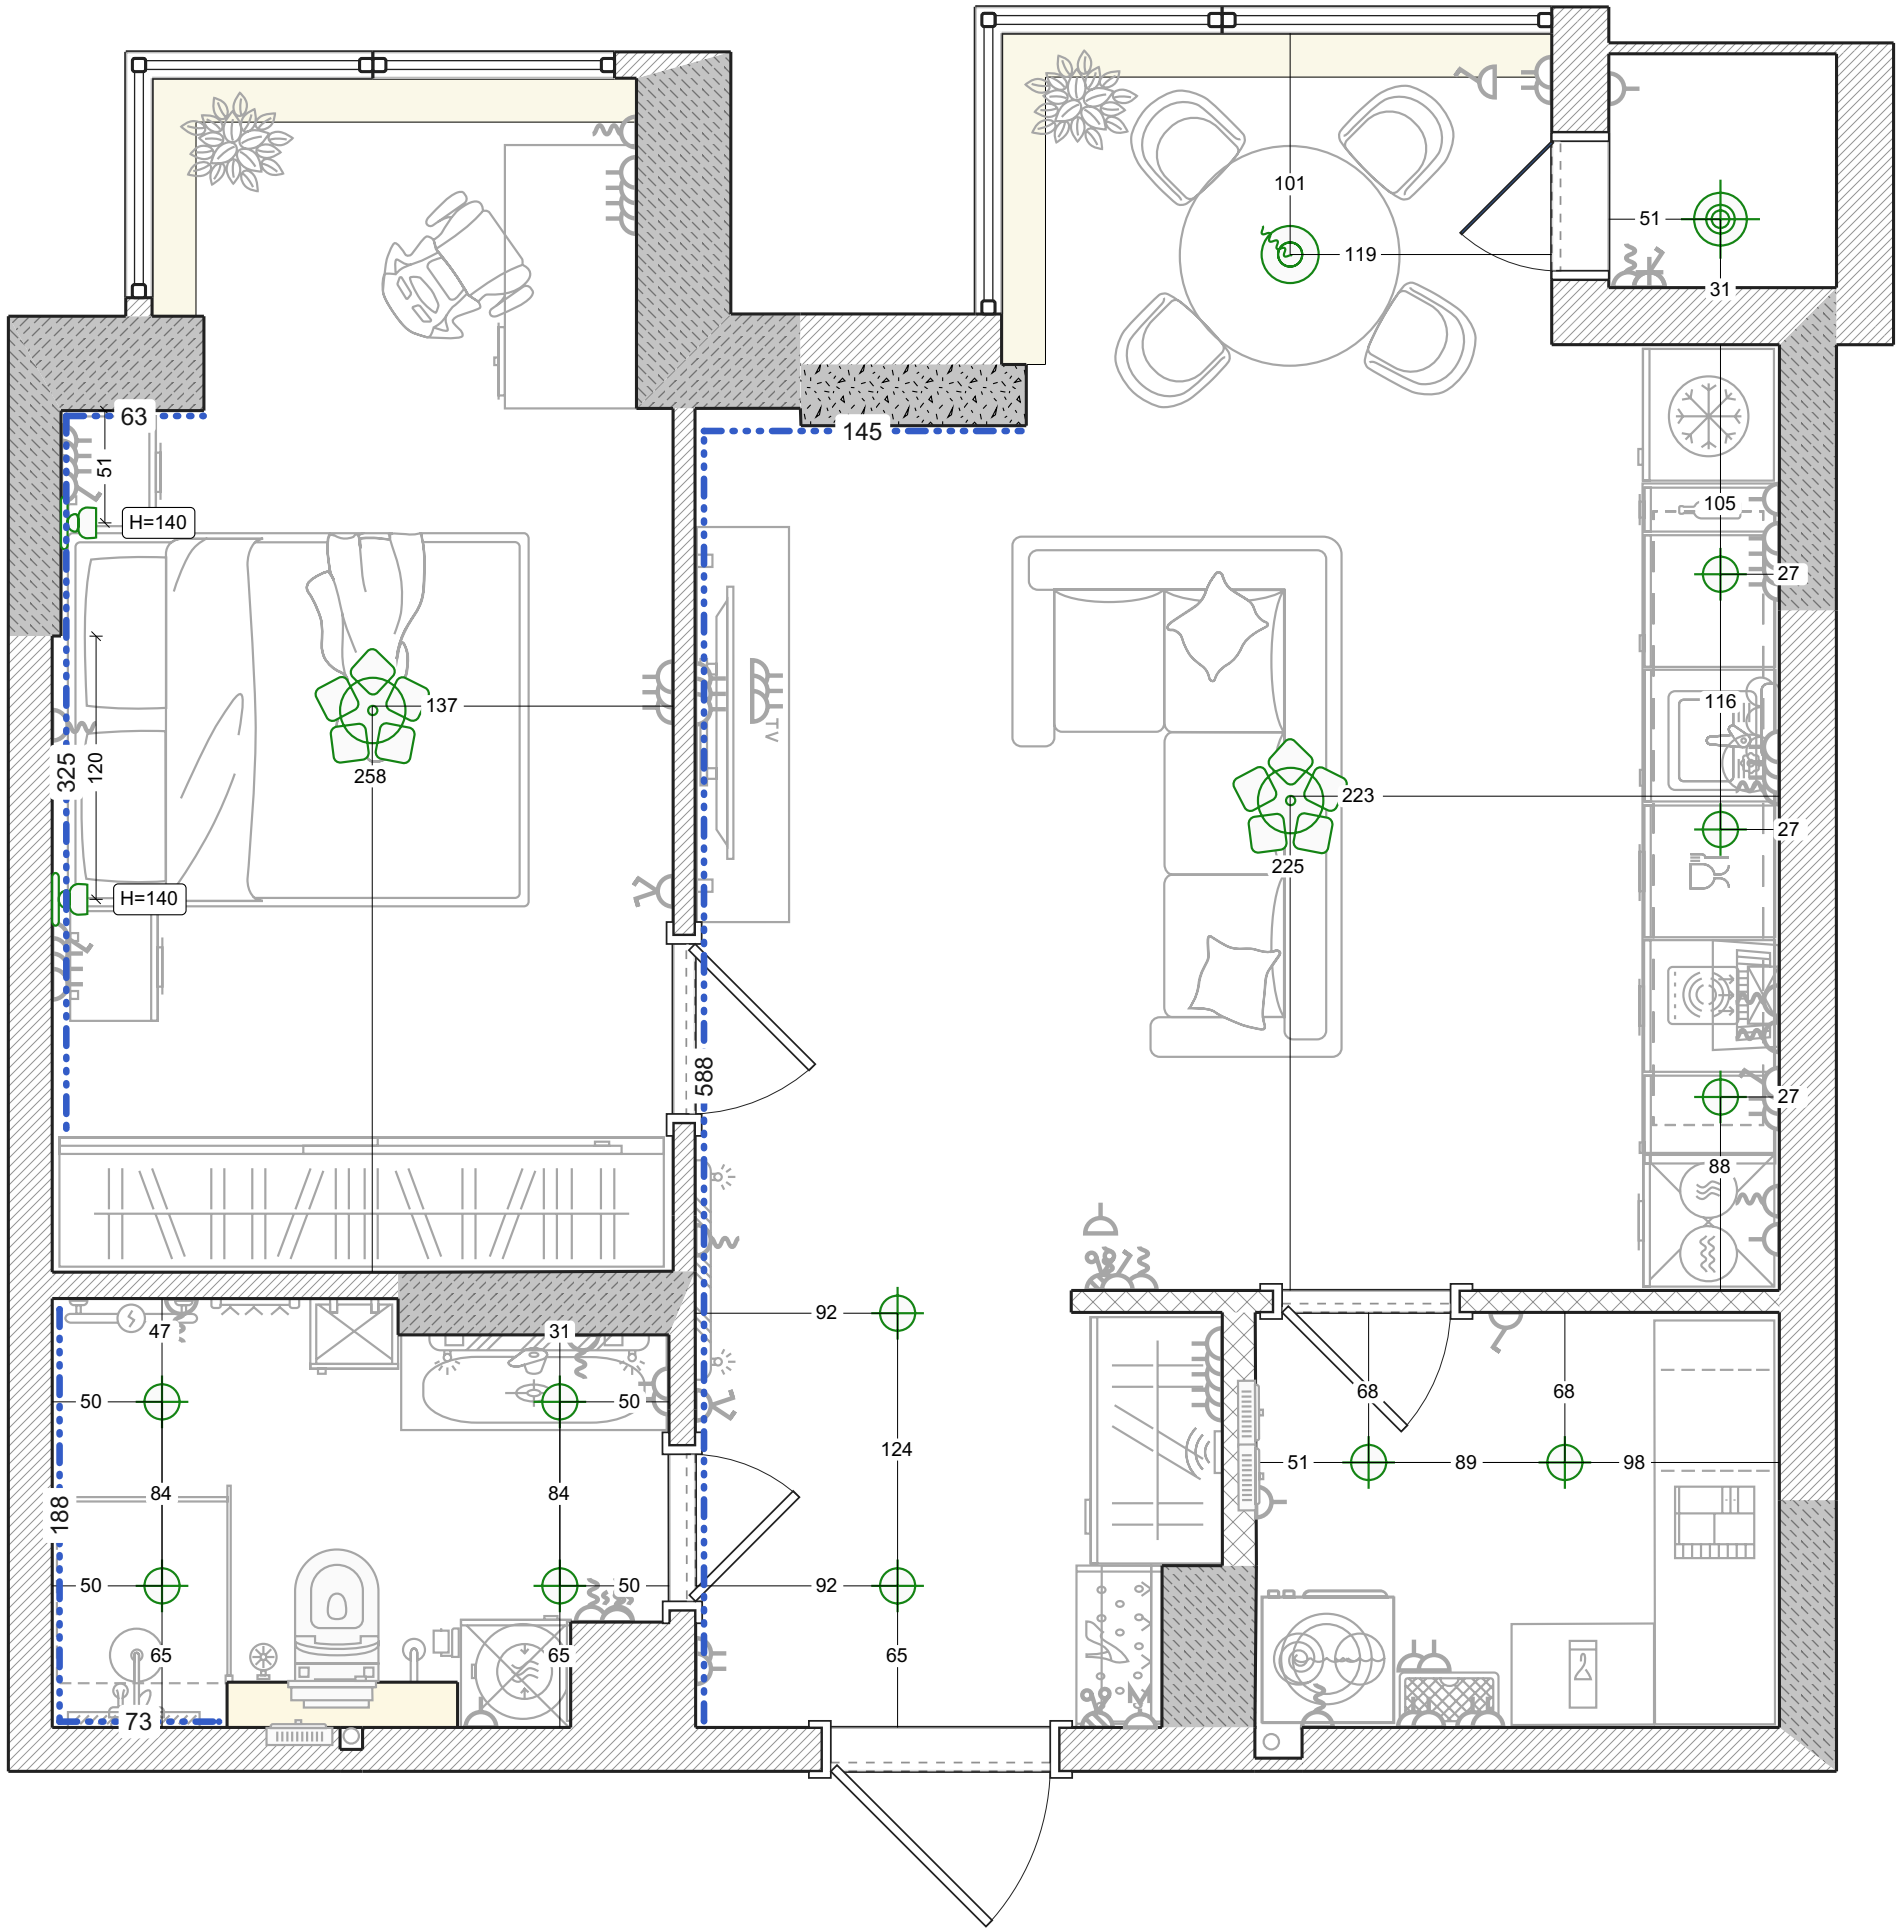

Вимикачі

Умовні позначення:


- 1-клавішний вимикач
- 2-клавішний вимикач
- 2-кл. прохідний вимк.
- Майстер-вимикач

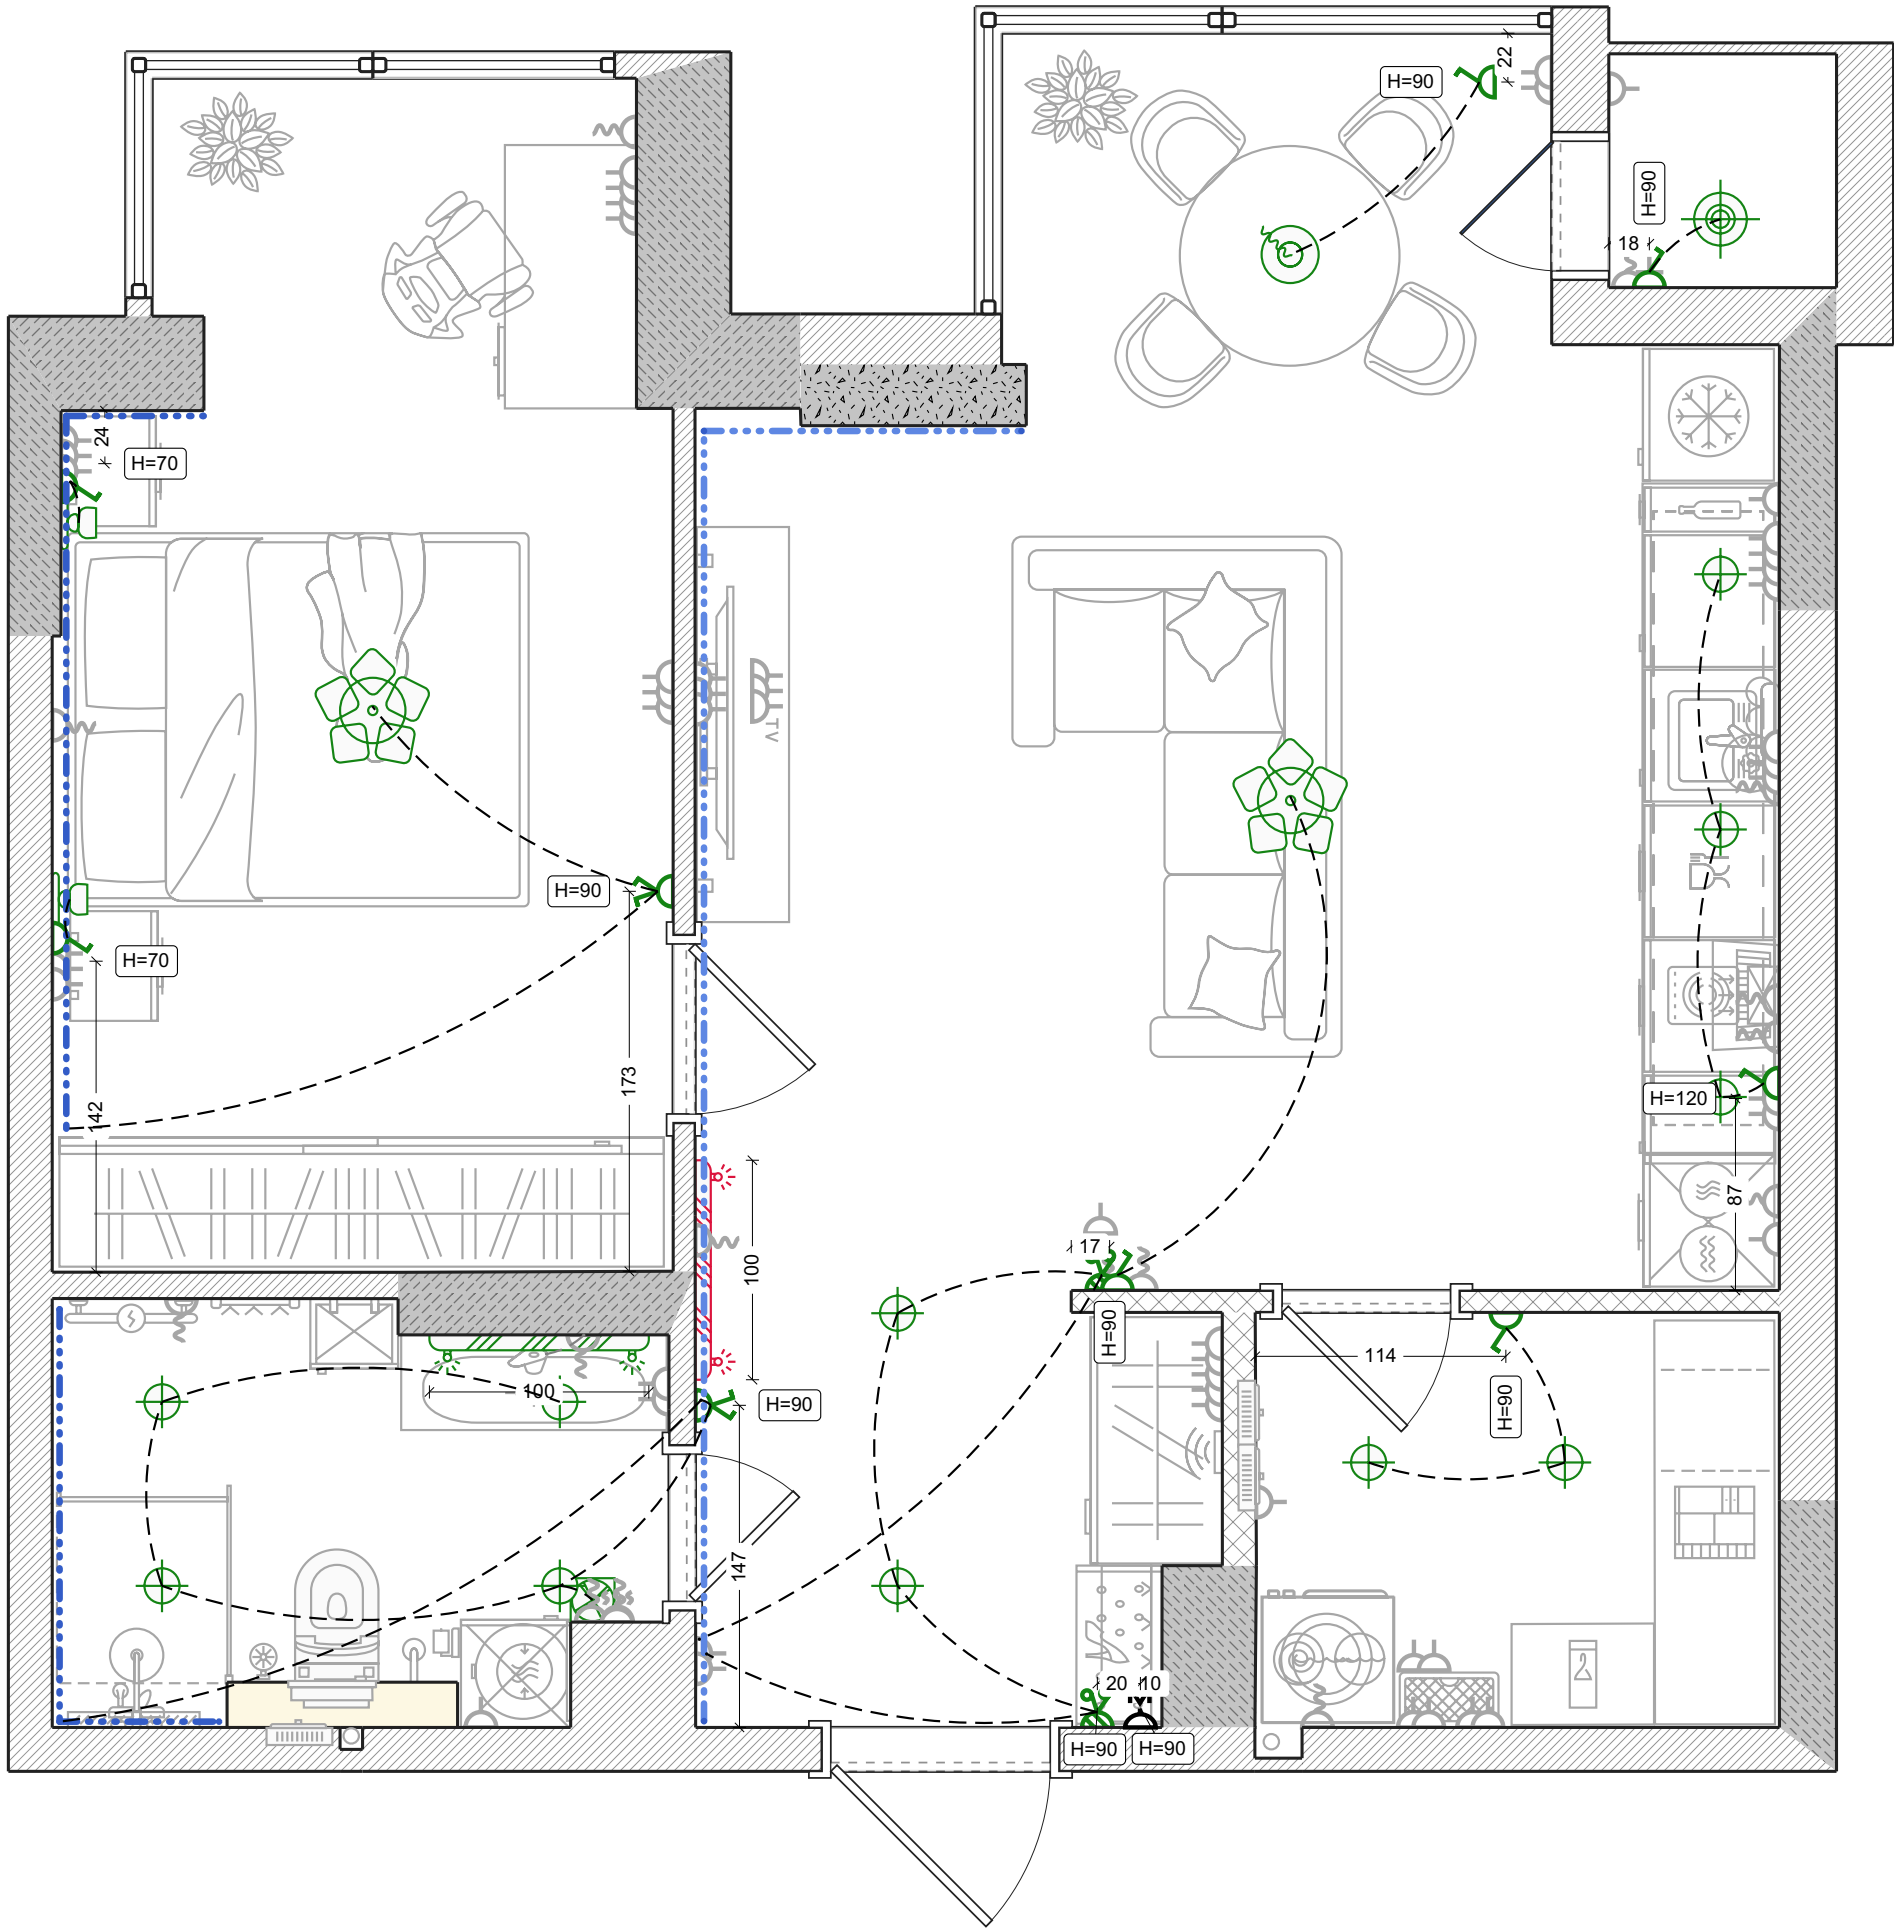

Тепла підлога

Умовні позначення:


-  Кабельна тепла підлога
-  Терморегулятор
-  Водяна тепла підлога
-  З'єднувальні магістралі

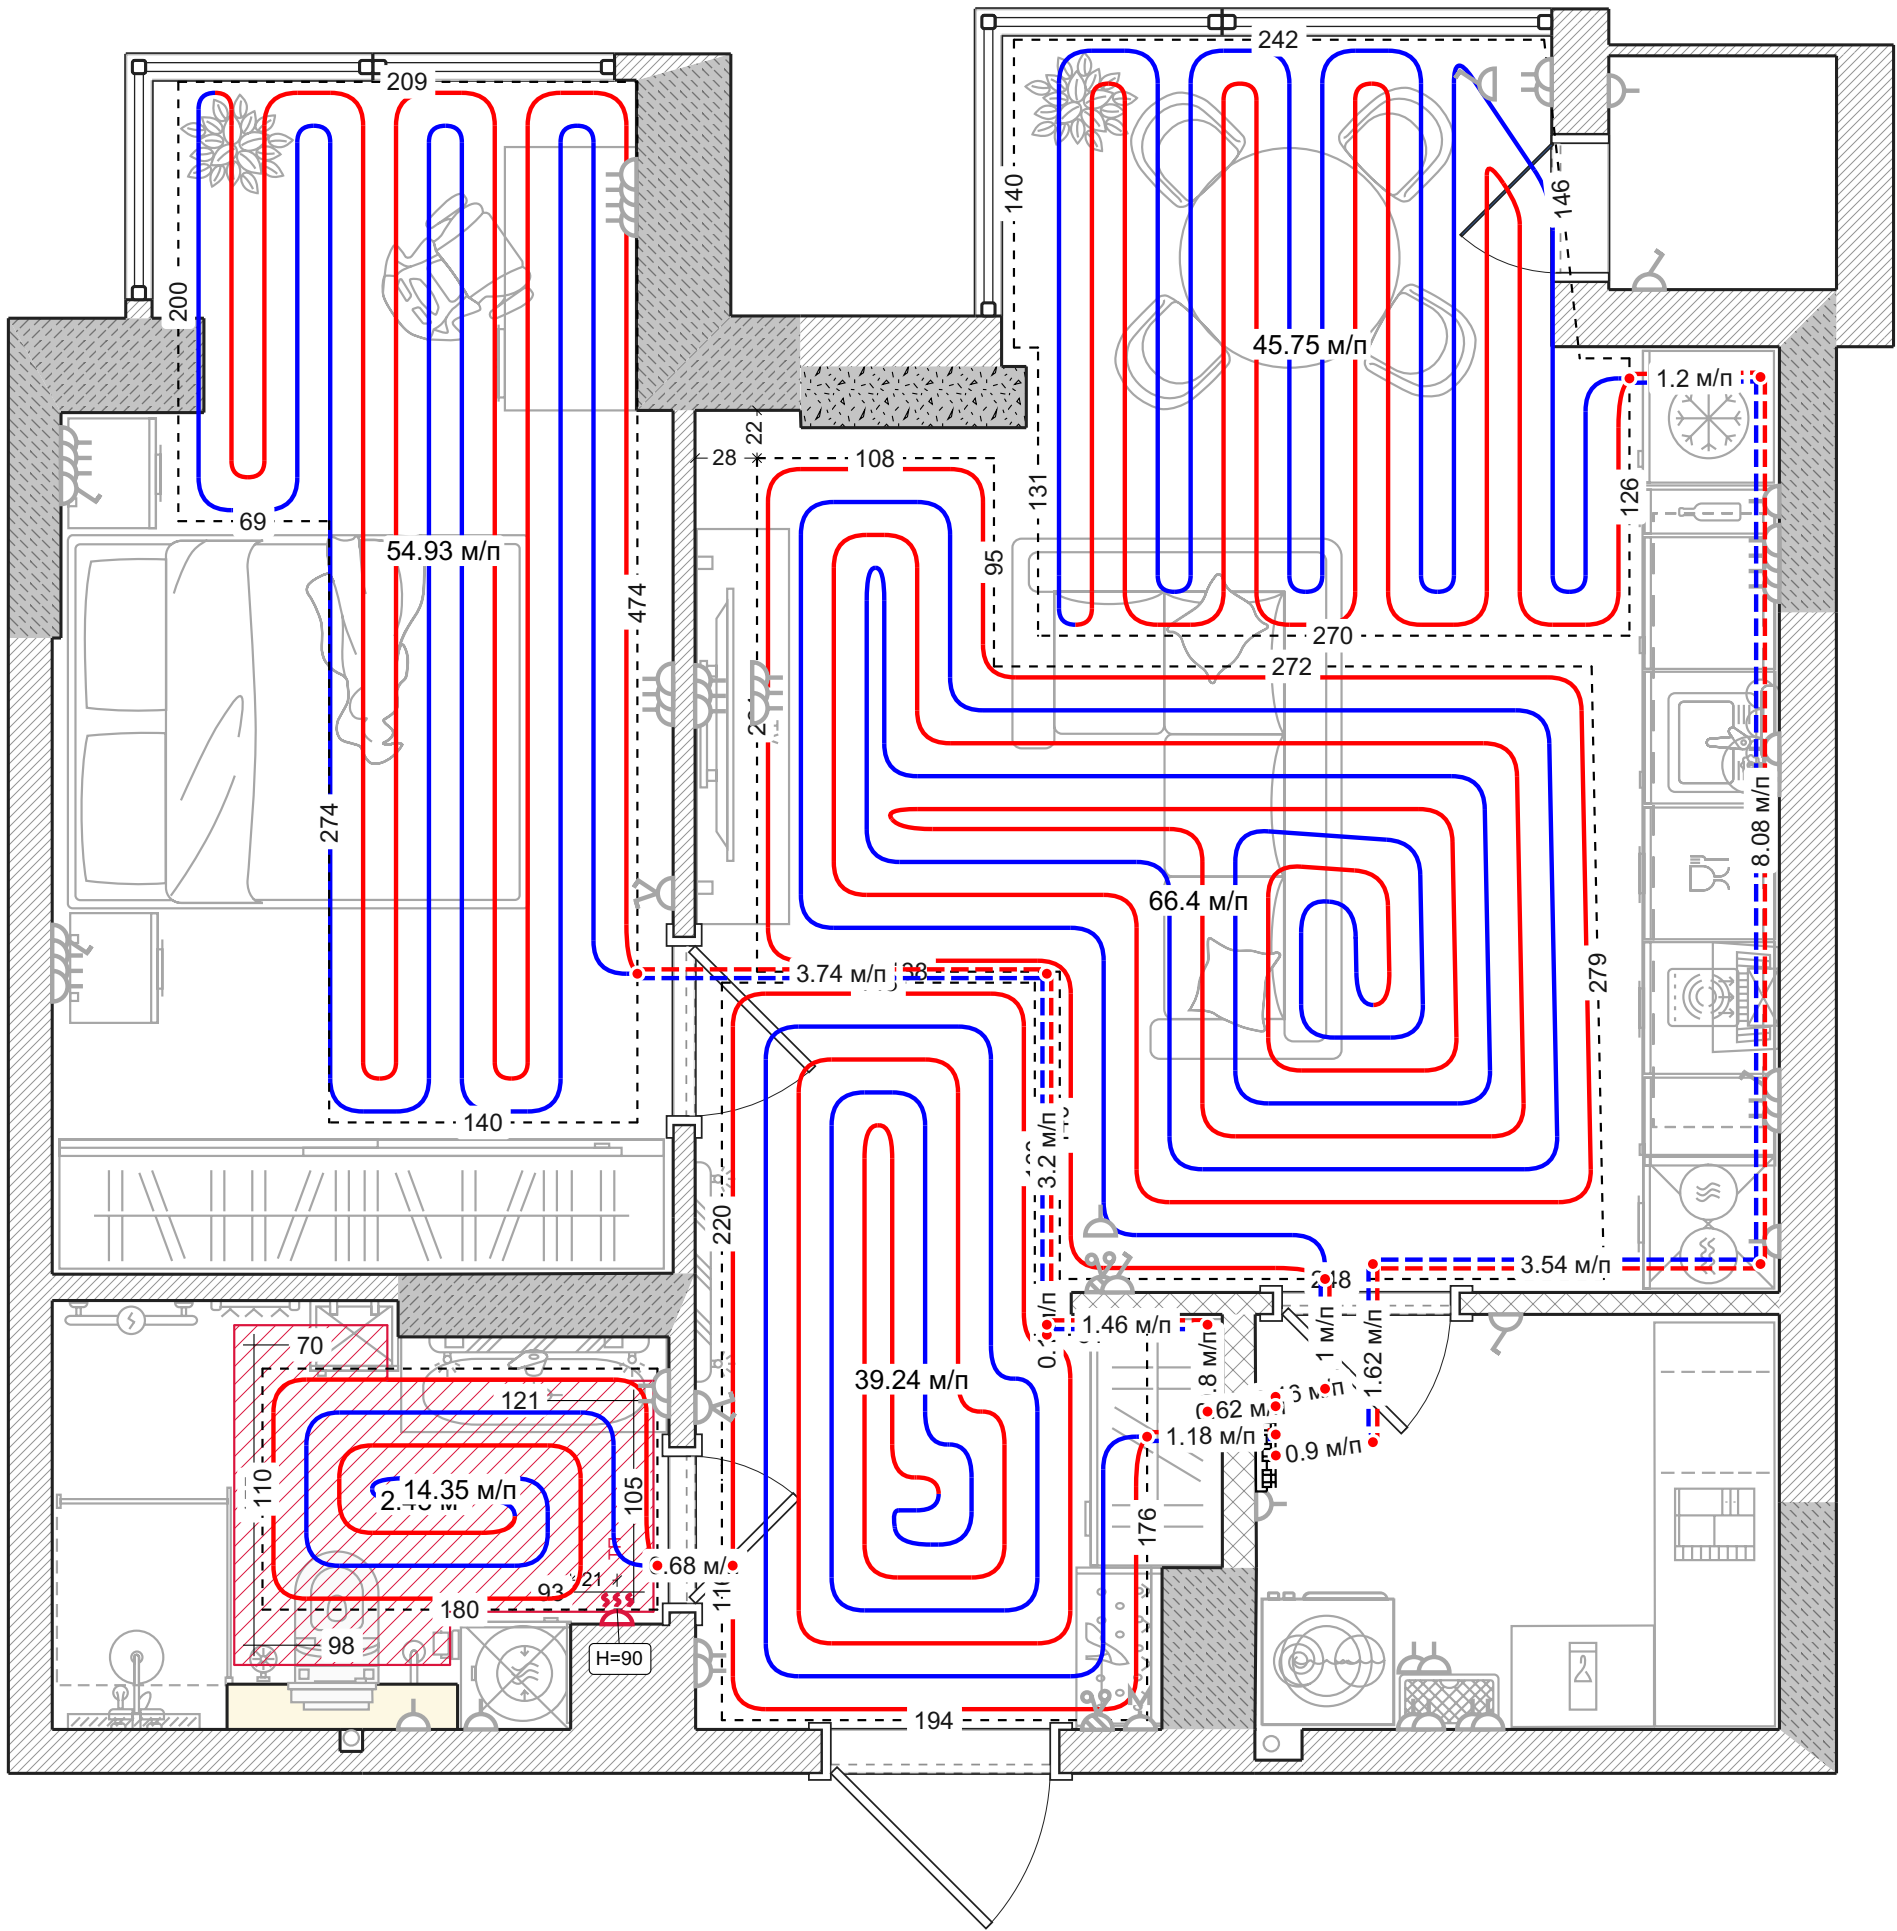

Кондиціонер

Умовні позначення:

-  Зовнішн. блок спліт-системи
-  Внутр. блок спліт-системи
-  Трубопровід для дренажу
-  З'єднувальний кабель

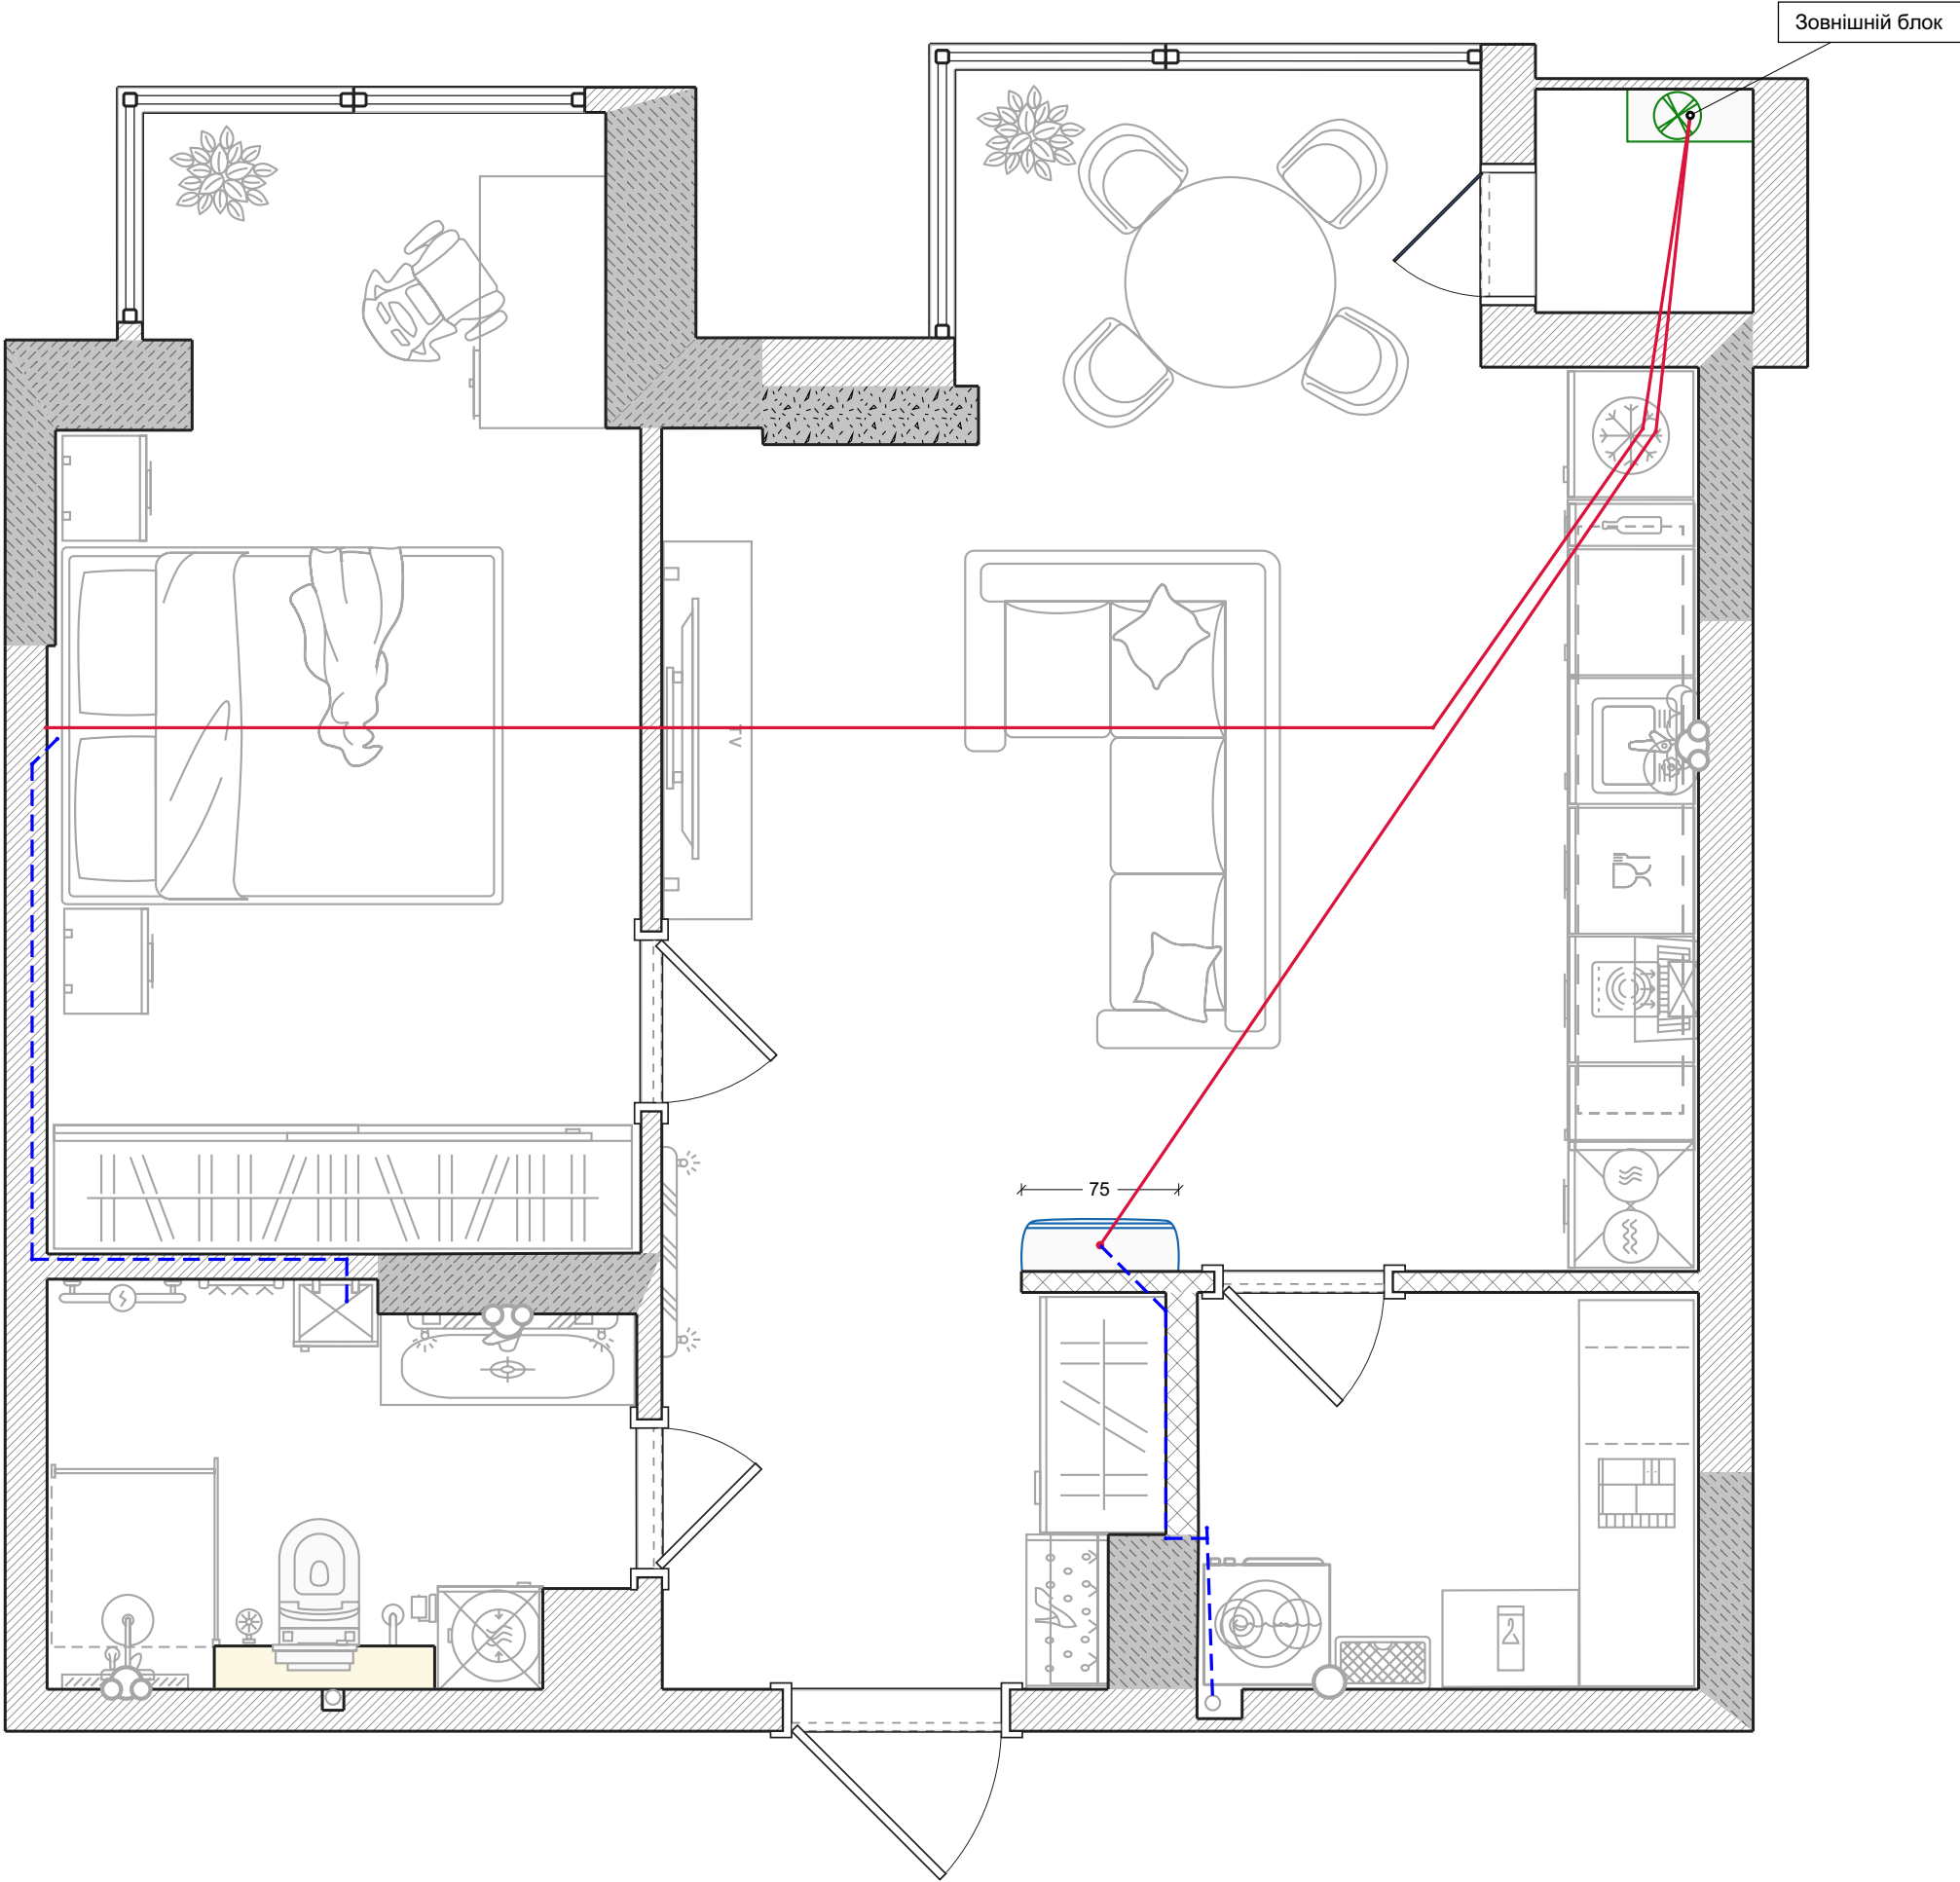


Вентиляція

Умовні позначення:

 Витяжний вентилятор


 Повітропровід витяжний

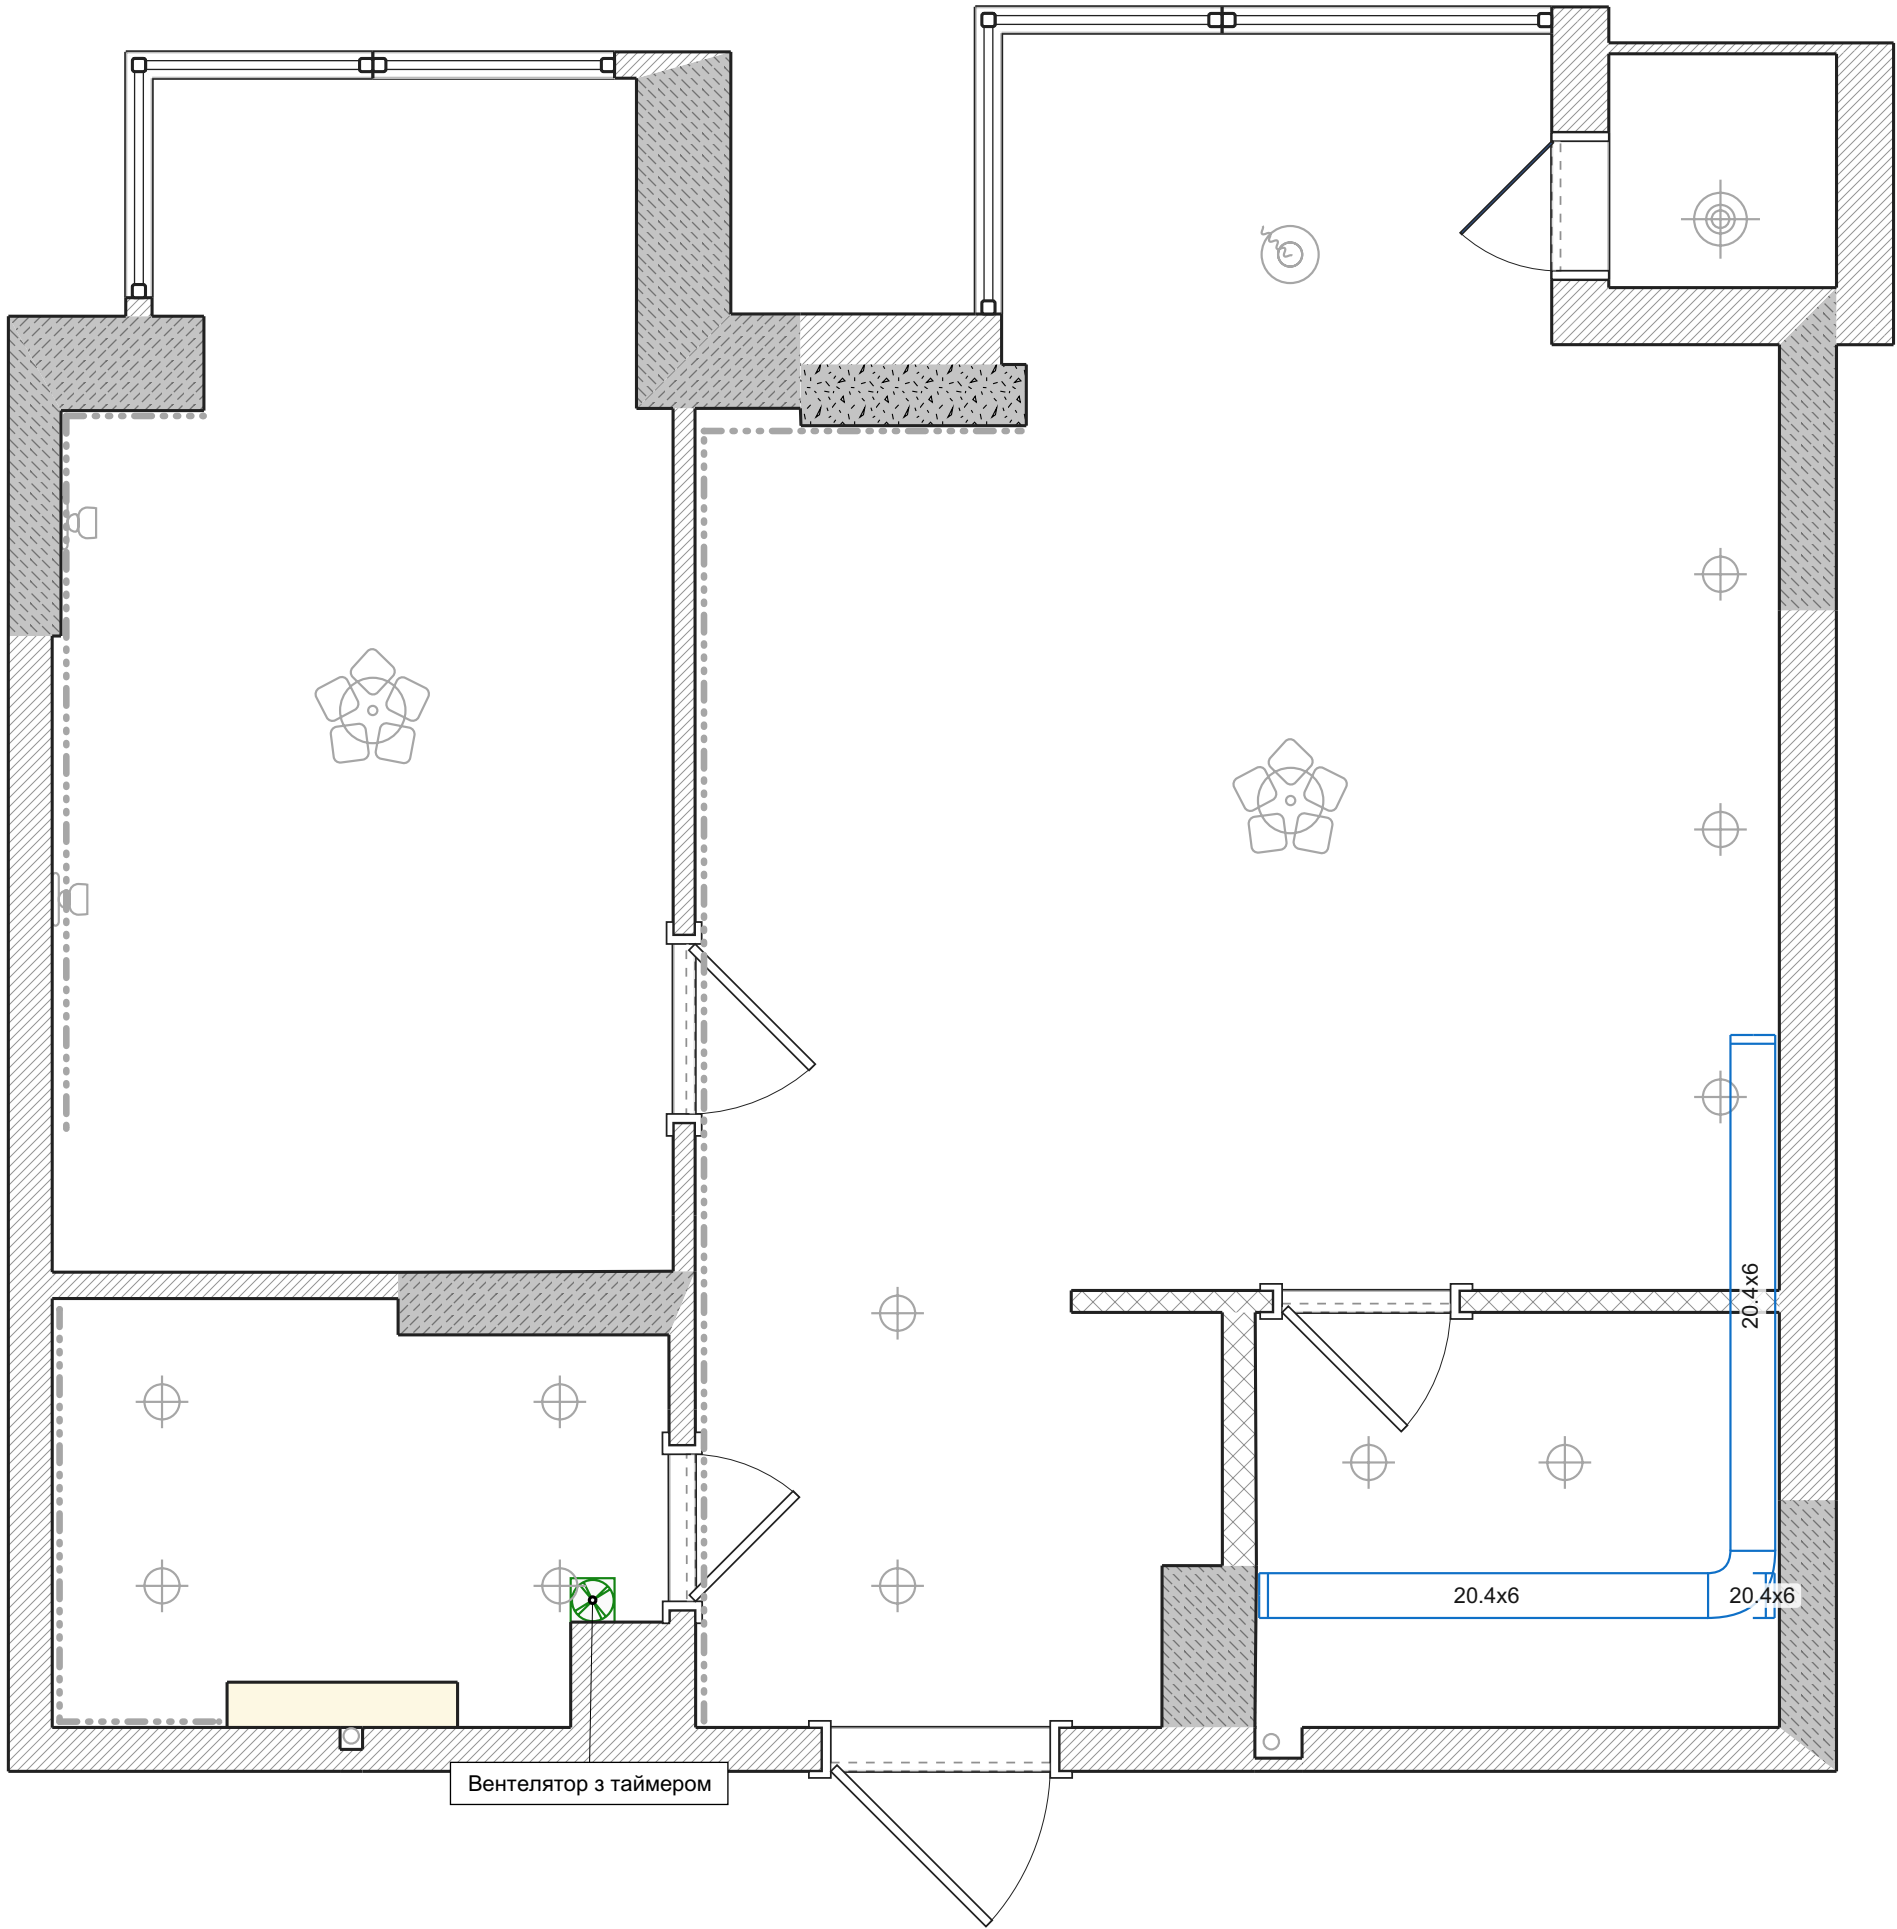

Електропроводка

Умовні позначення:


- Вбуд. електрощиток
- Слабкострумний щит
- Кабель перетином 2 x 1.5
- Кабель перетином 3 x 1.5
- Кабель перетином 3 x 2.5
- Кабель перетином 3 x 4
- Кабель перетином 3 x 6
- Інтернет-кабель
- Розподіл. коробка
- Розподіл. коробка в стіні

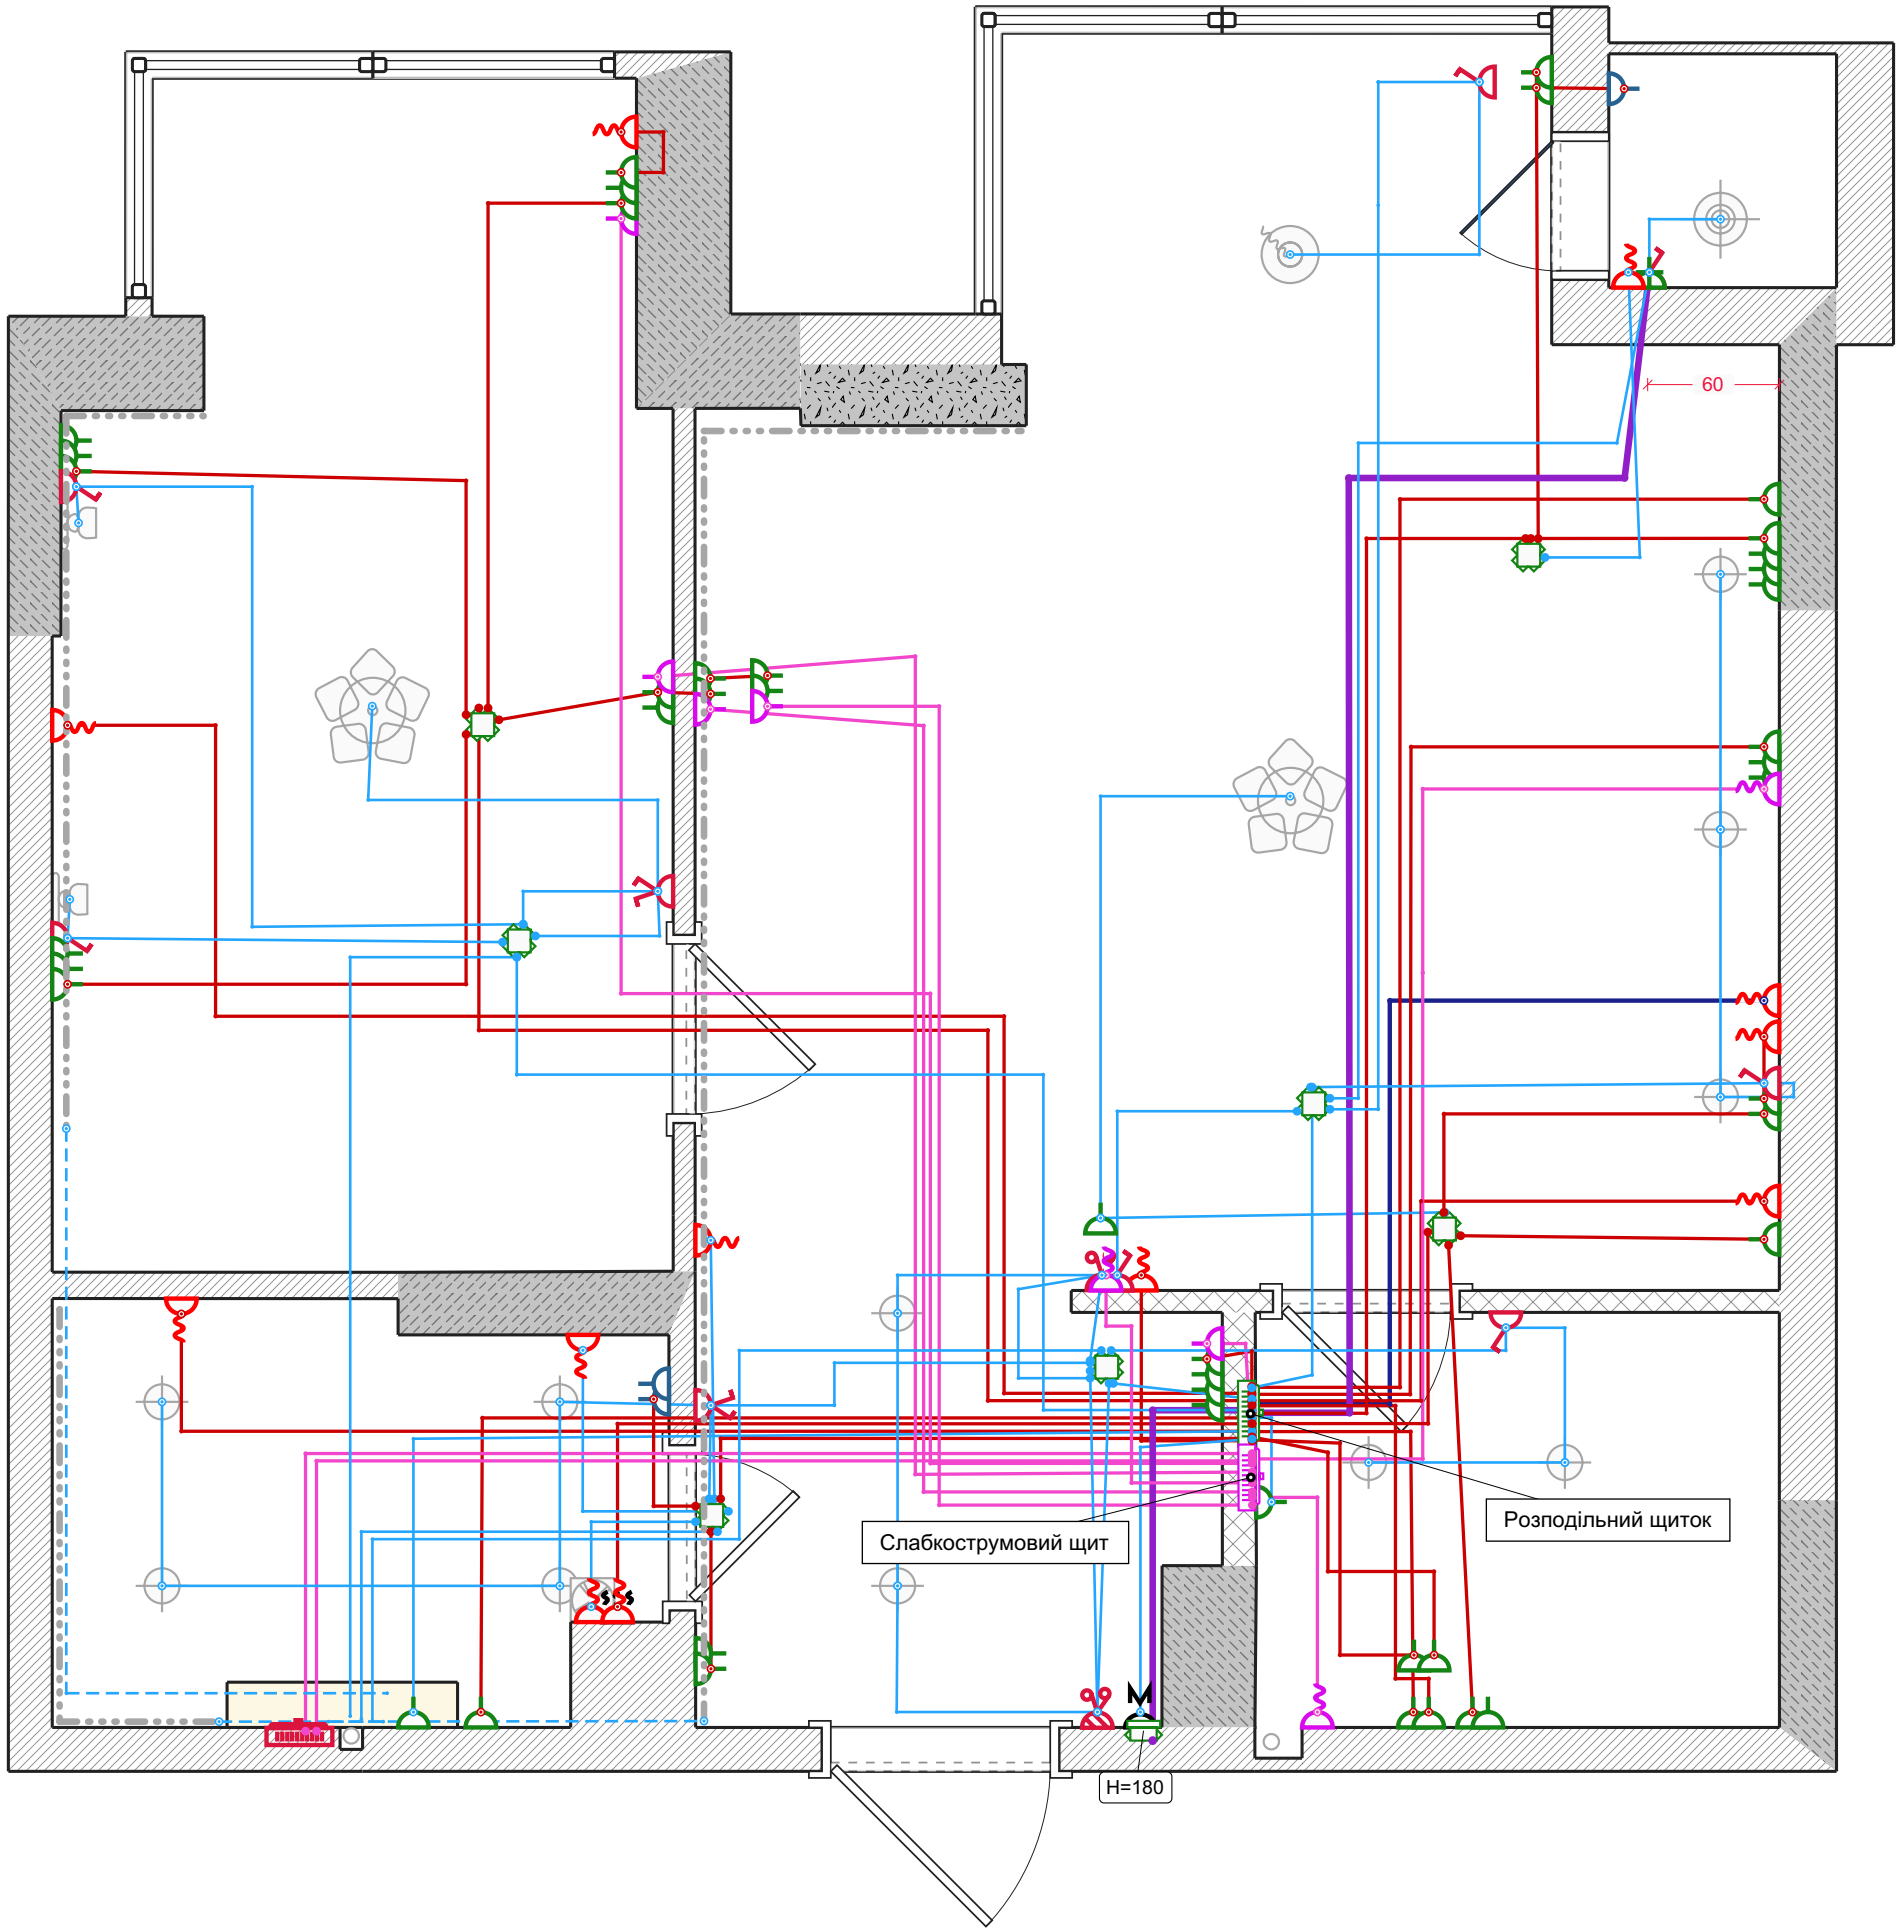

Підлогові покриття

Умовні позначення:


- Плінтус з MDF
- Плитка для підлоги
- Кварц-вініловий ламінат
- Керамограніт під дерево

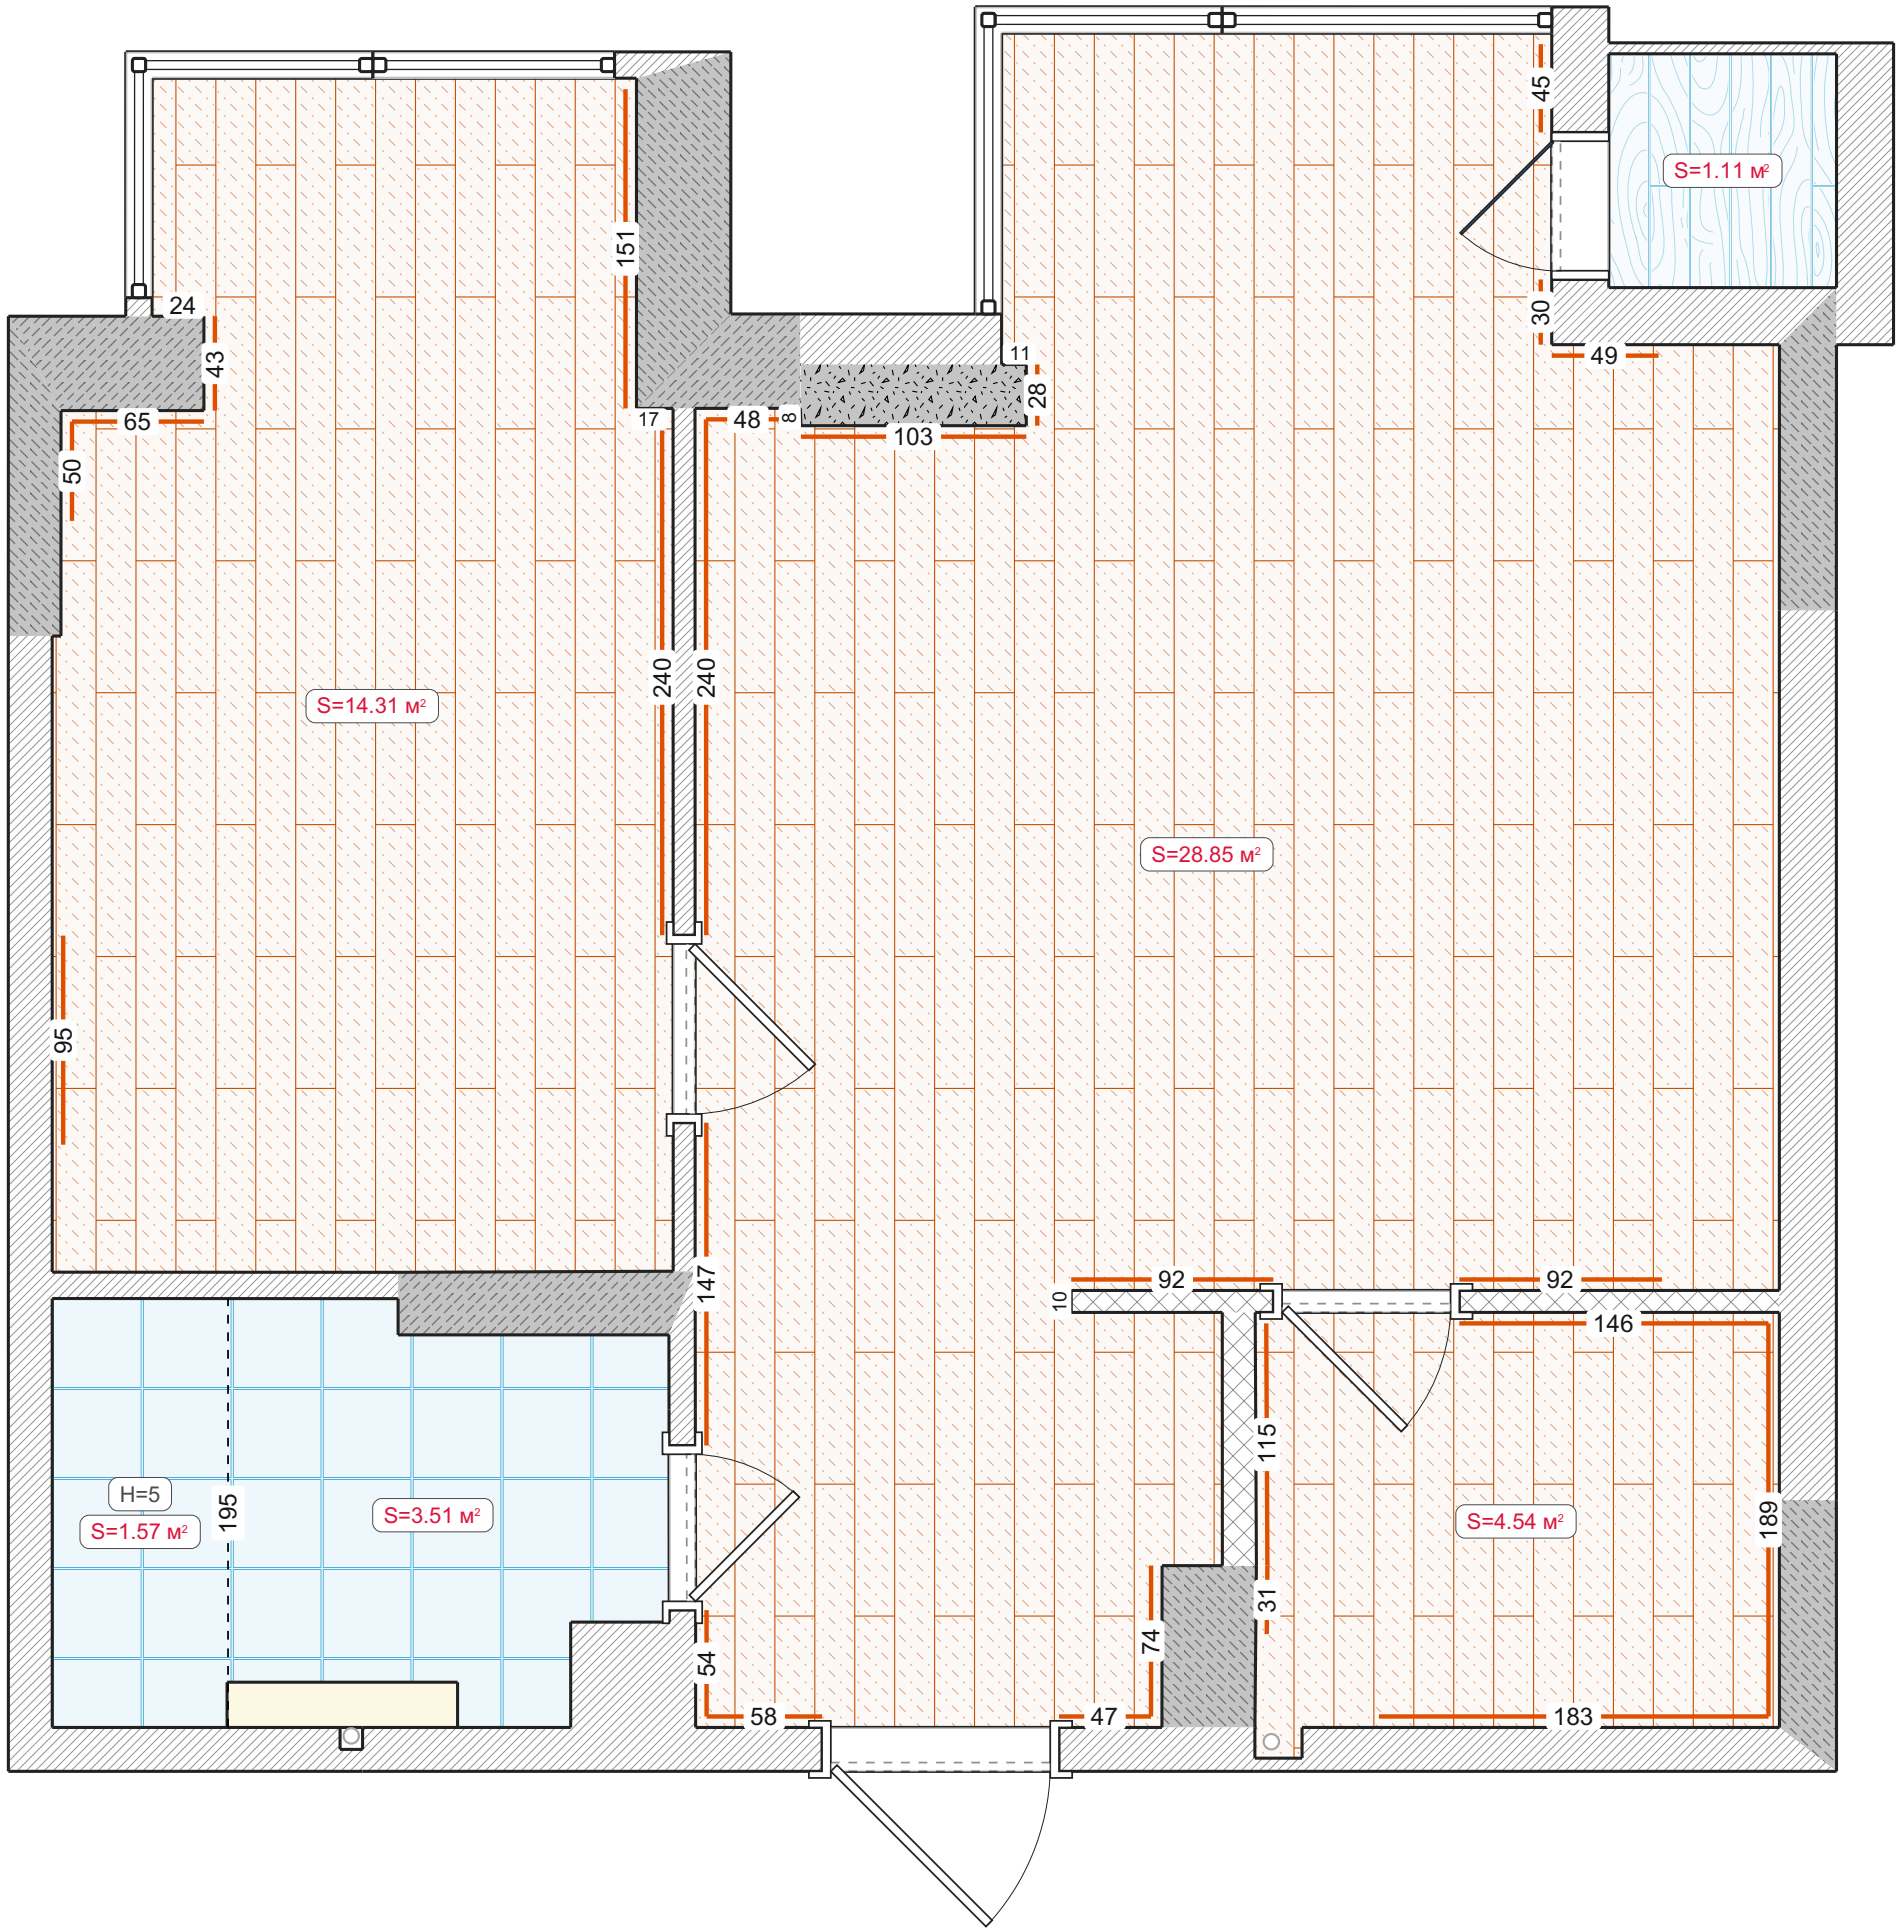

Оздоблення стін

Умовні позначення:

- Фарбування стін
- Облицювання плиткою

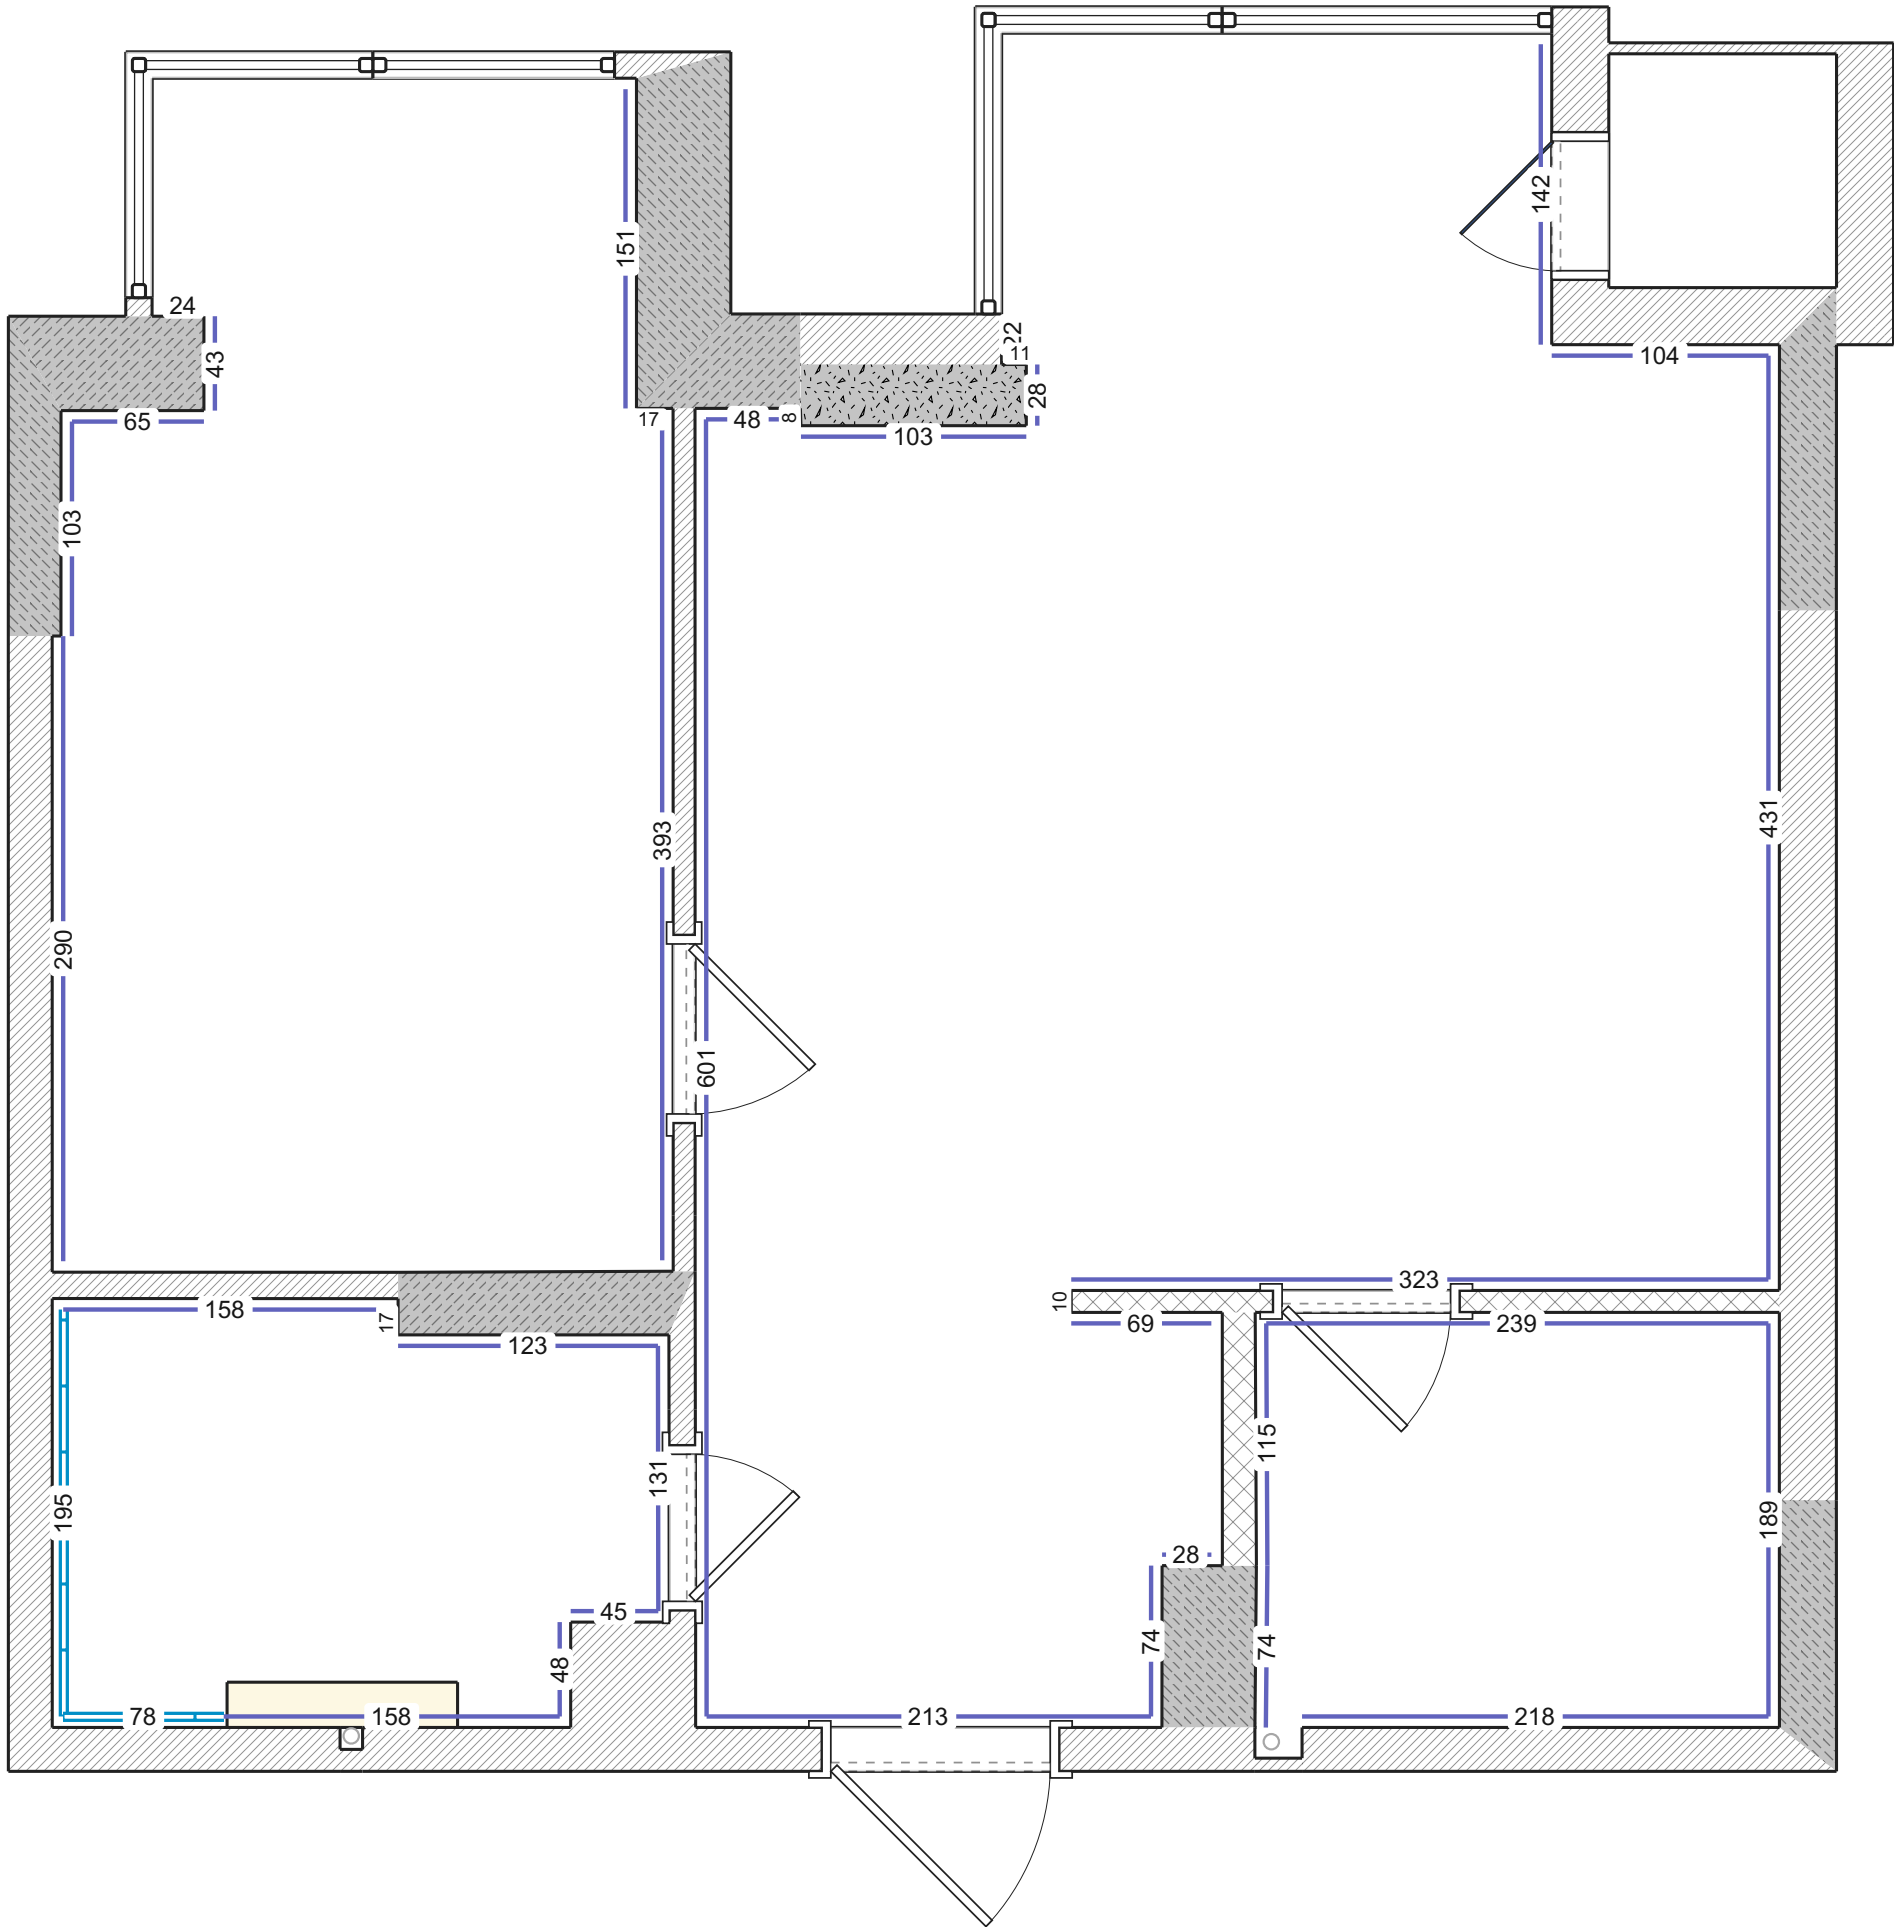

Стелі

Умовні позначення:


- Натяжна стеля
- Гіпсокартонна стеля
- Стельова ніша



Гідроізоляція

Умовні позначення:


 Обмазувальна гідроізоляція

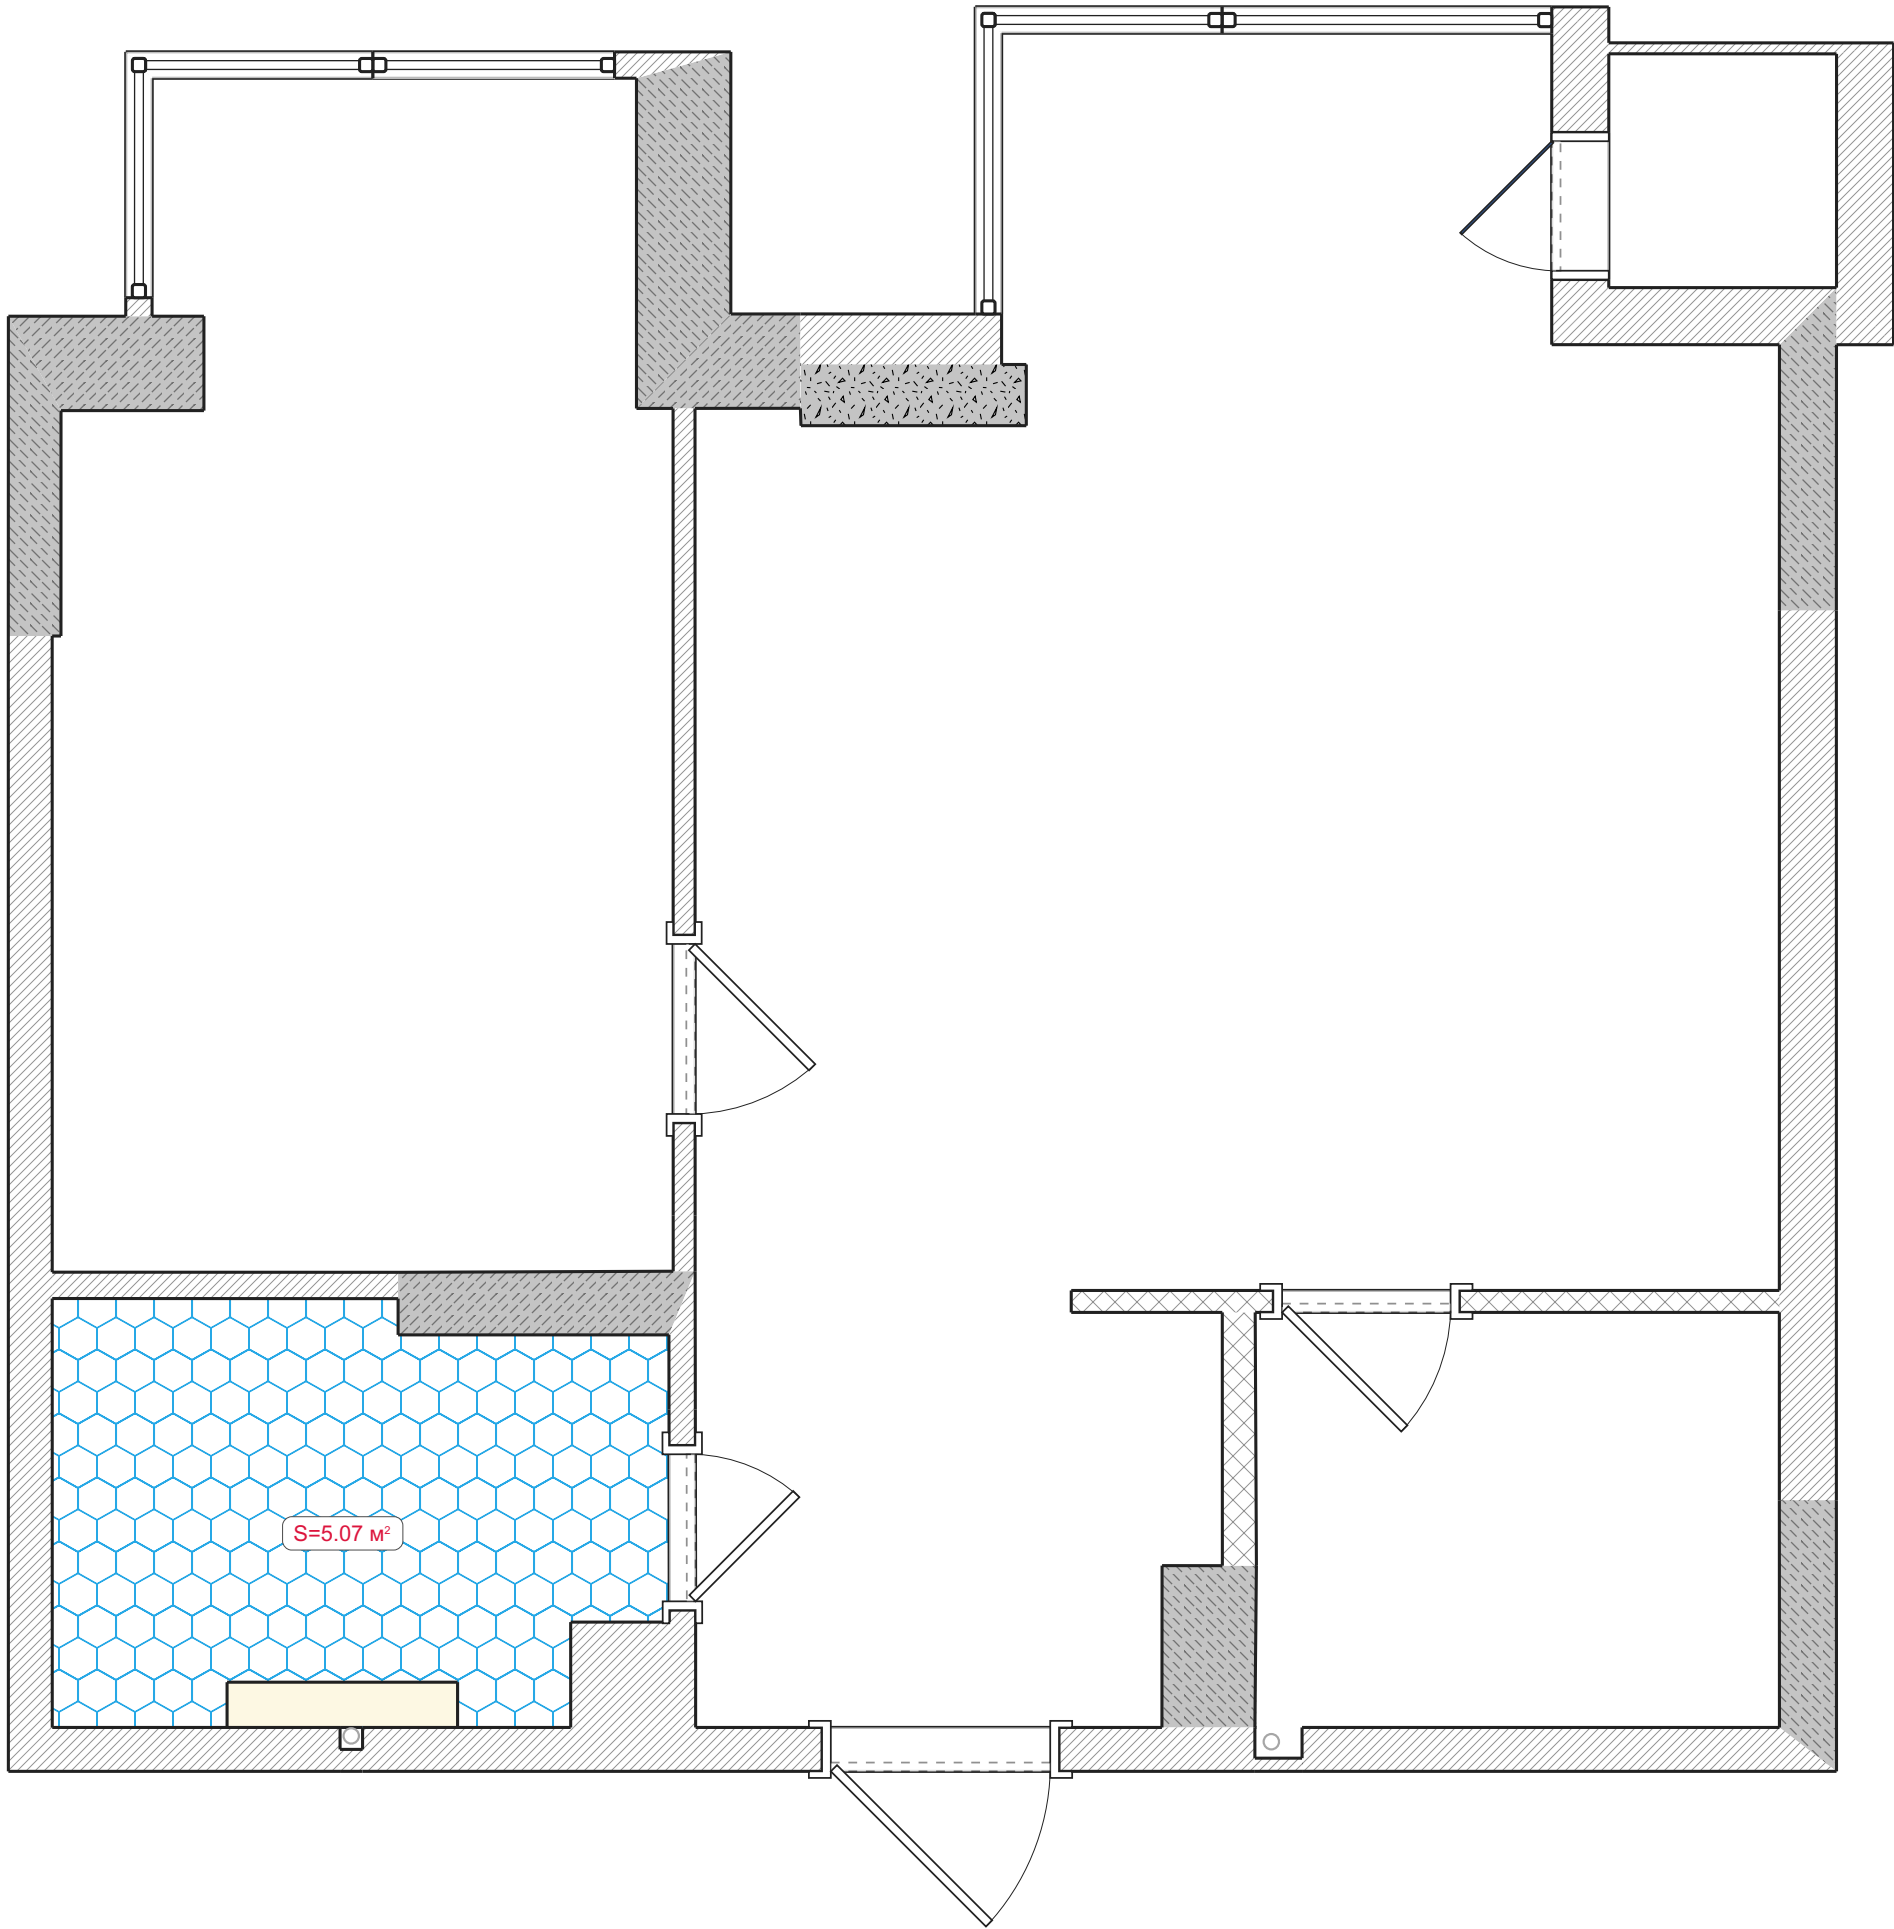

Ізоляція

Умовні позначення:


Ізоляція ватою

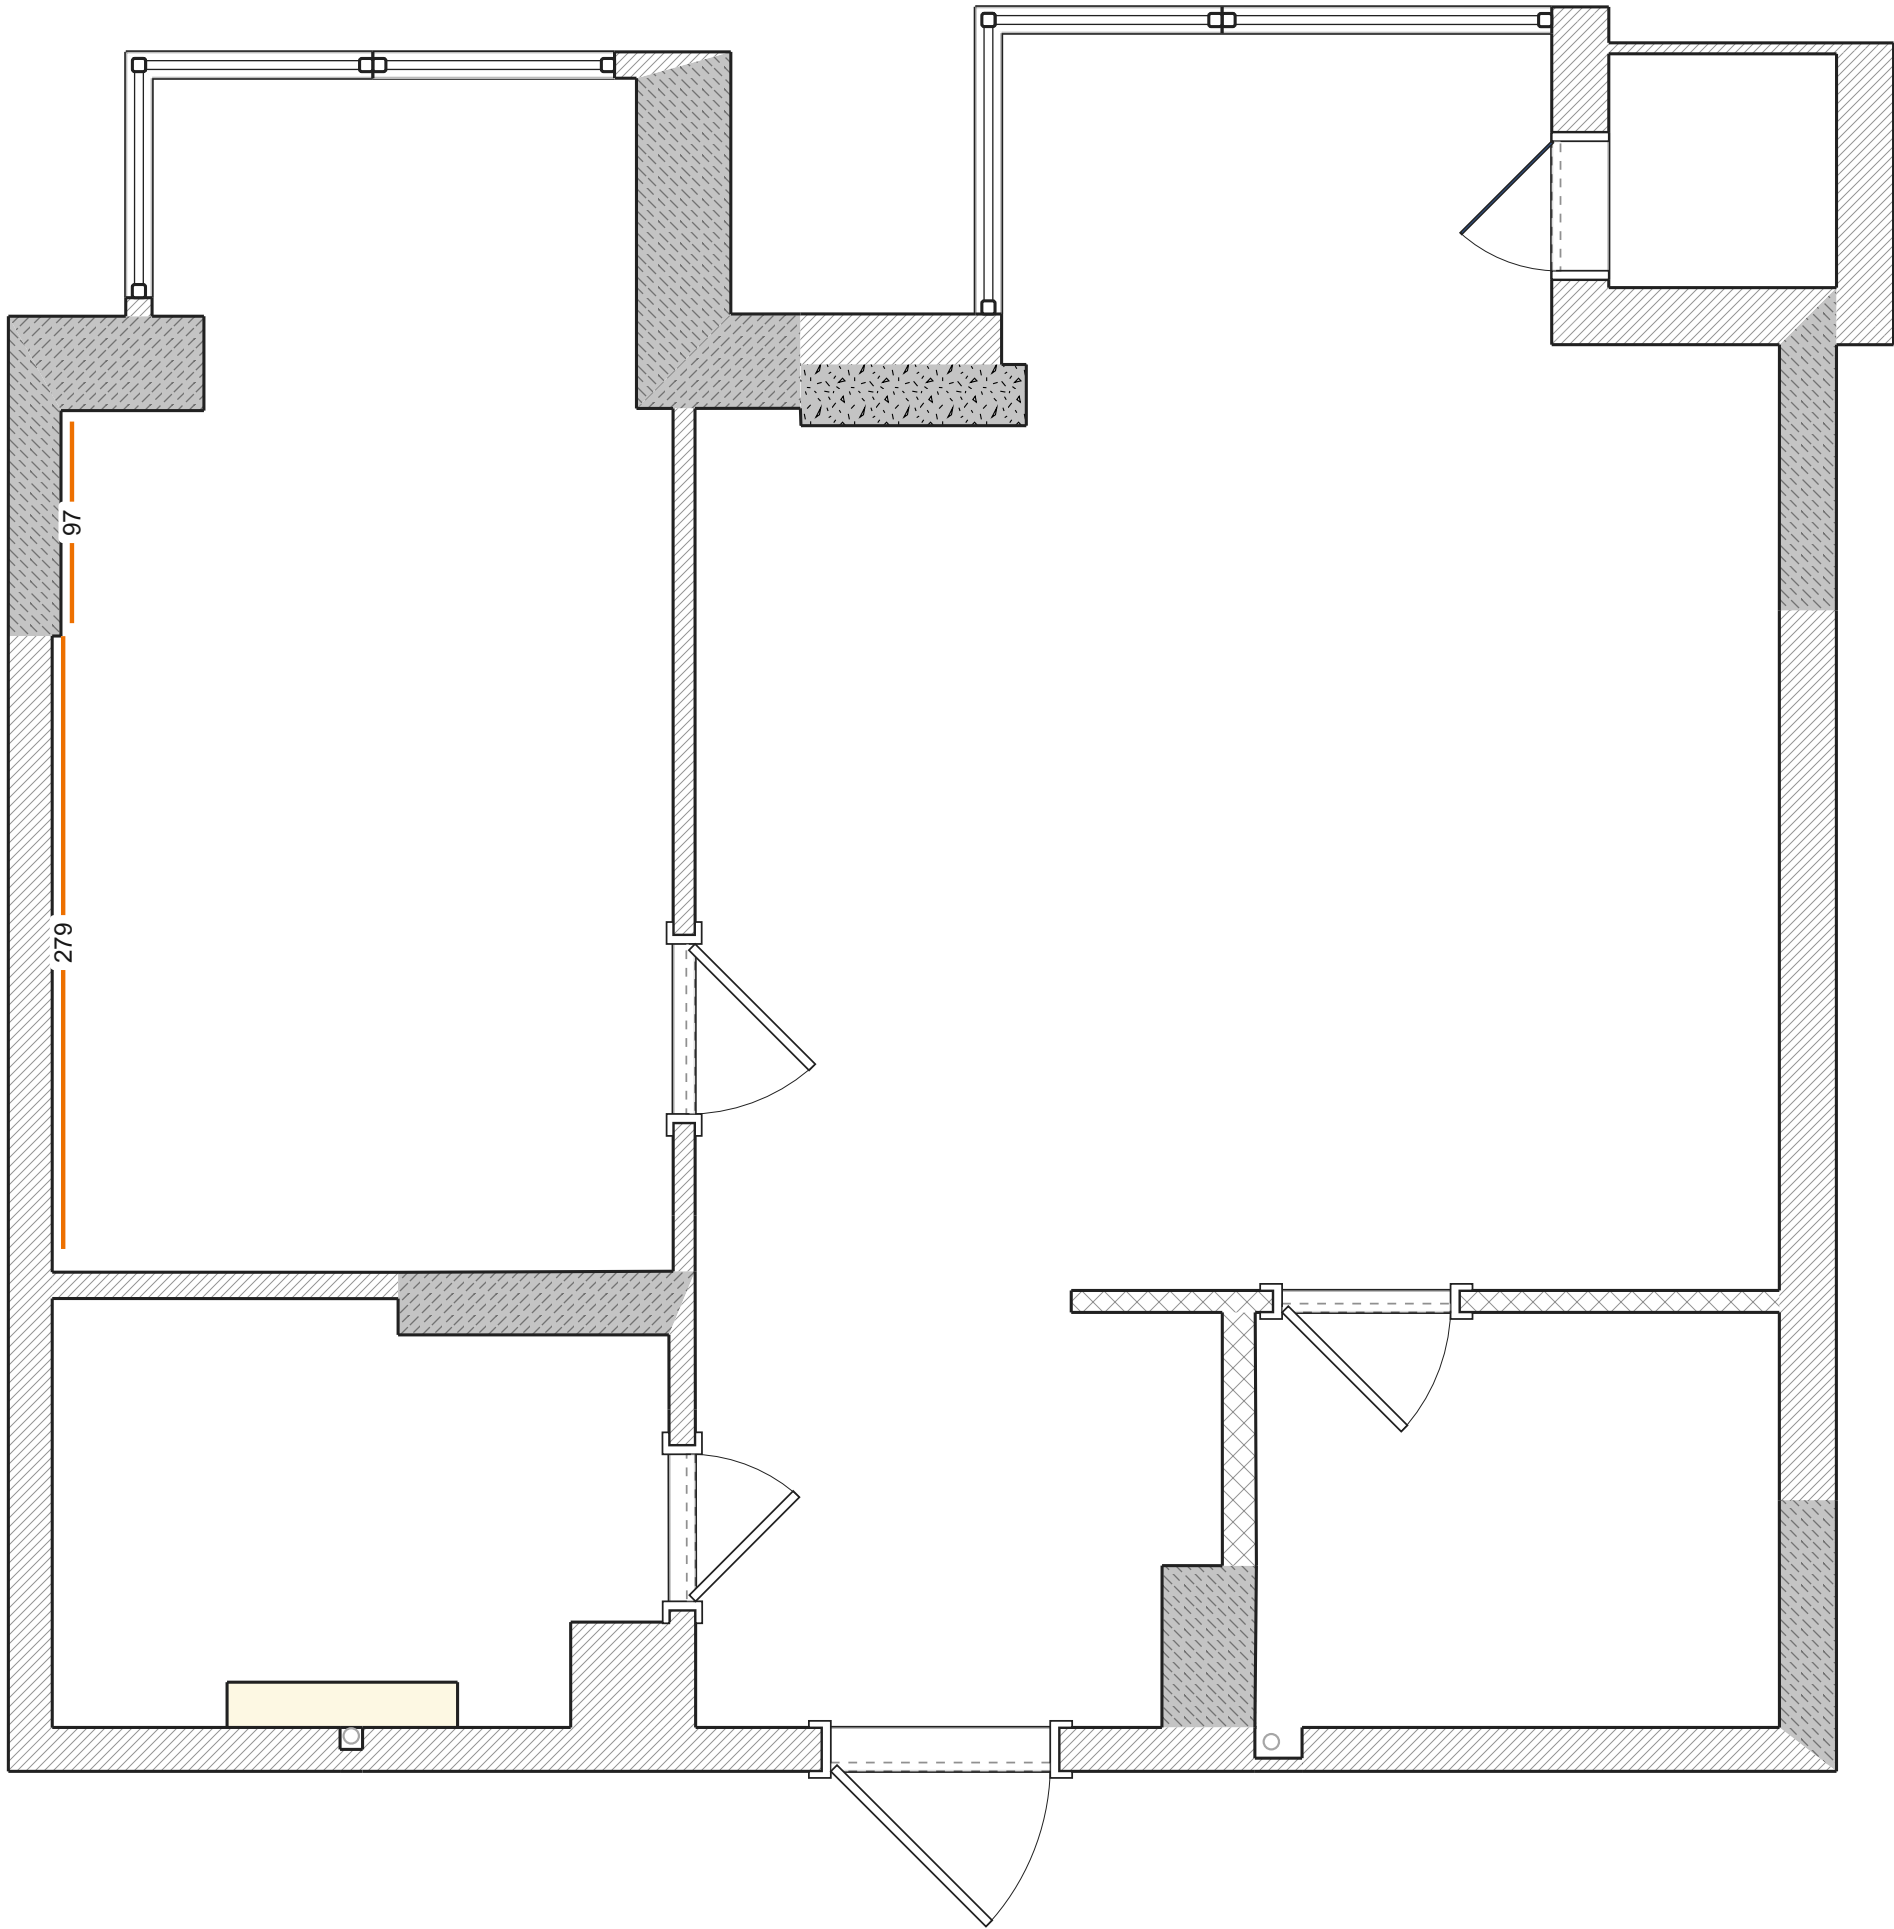

Штукатурка

Умовні позначення:


Штукатурка по маяках

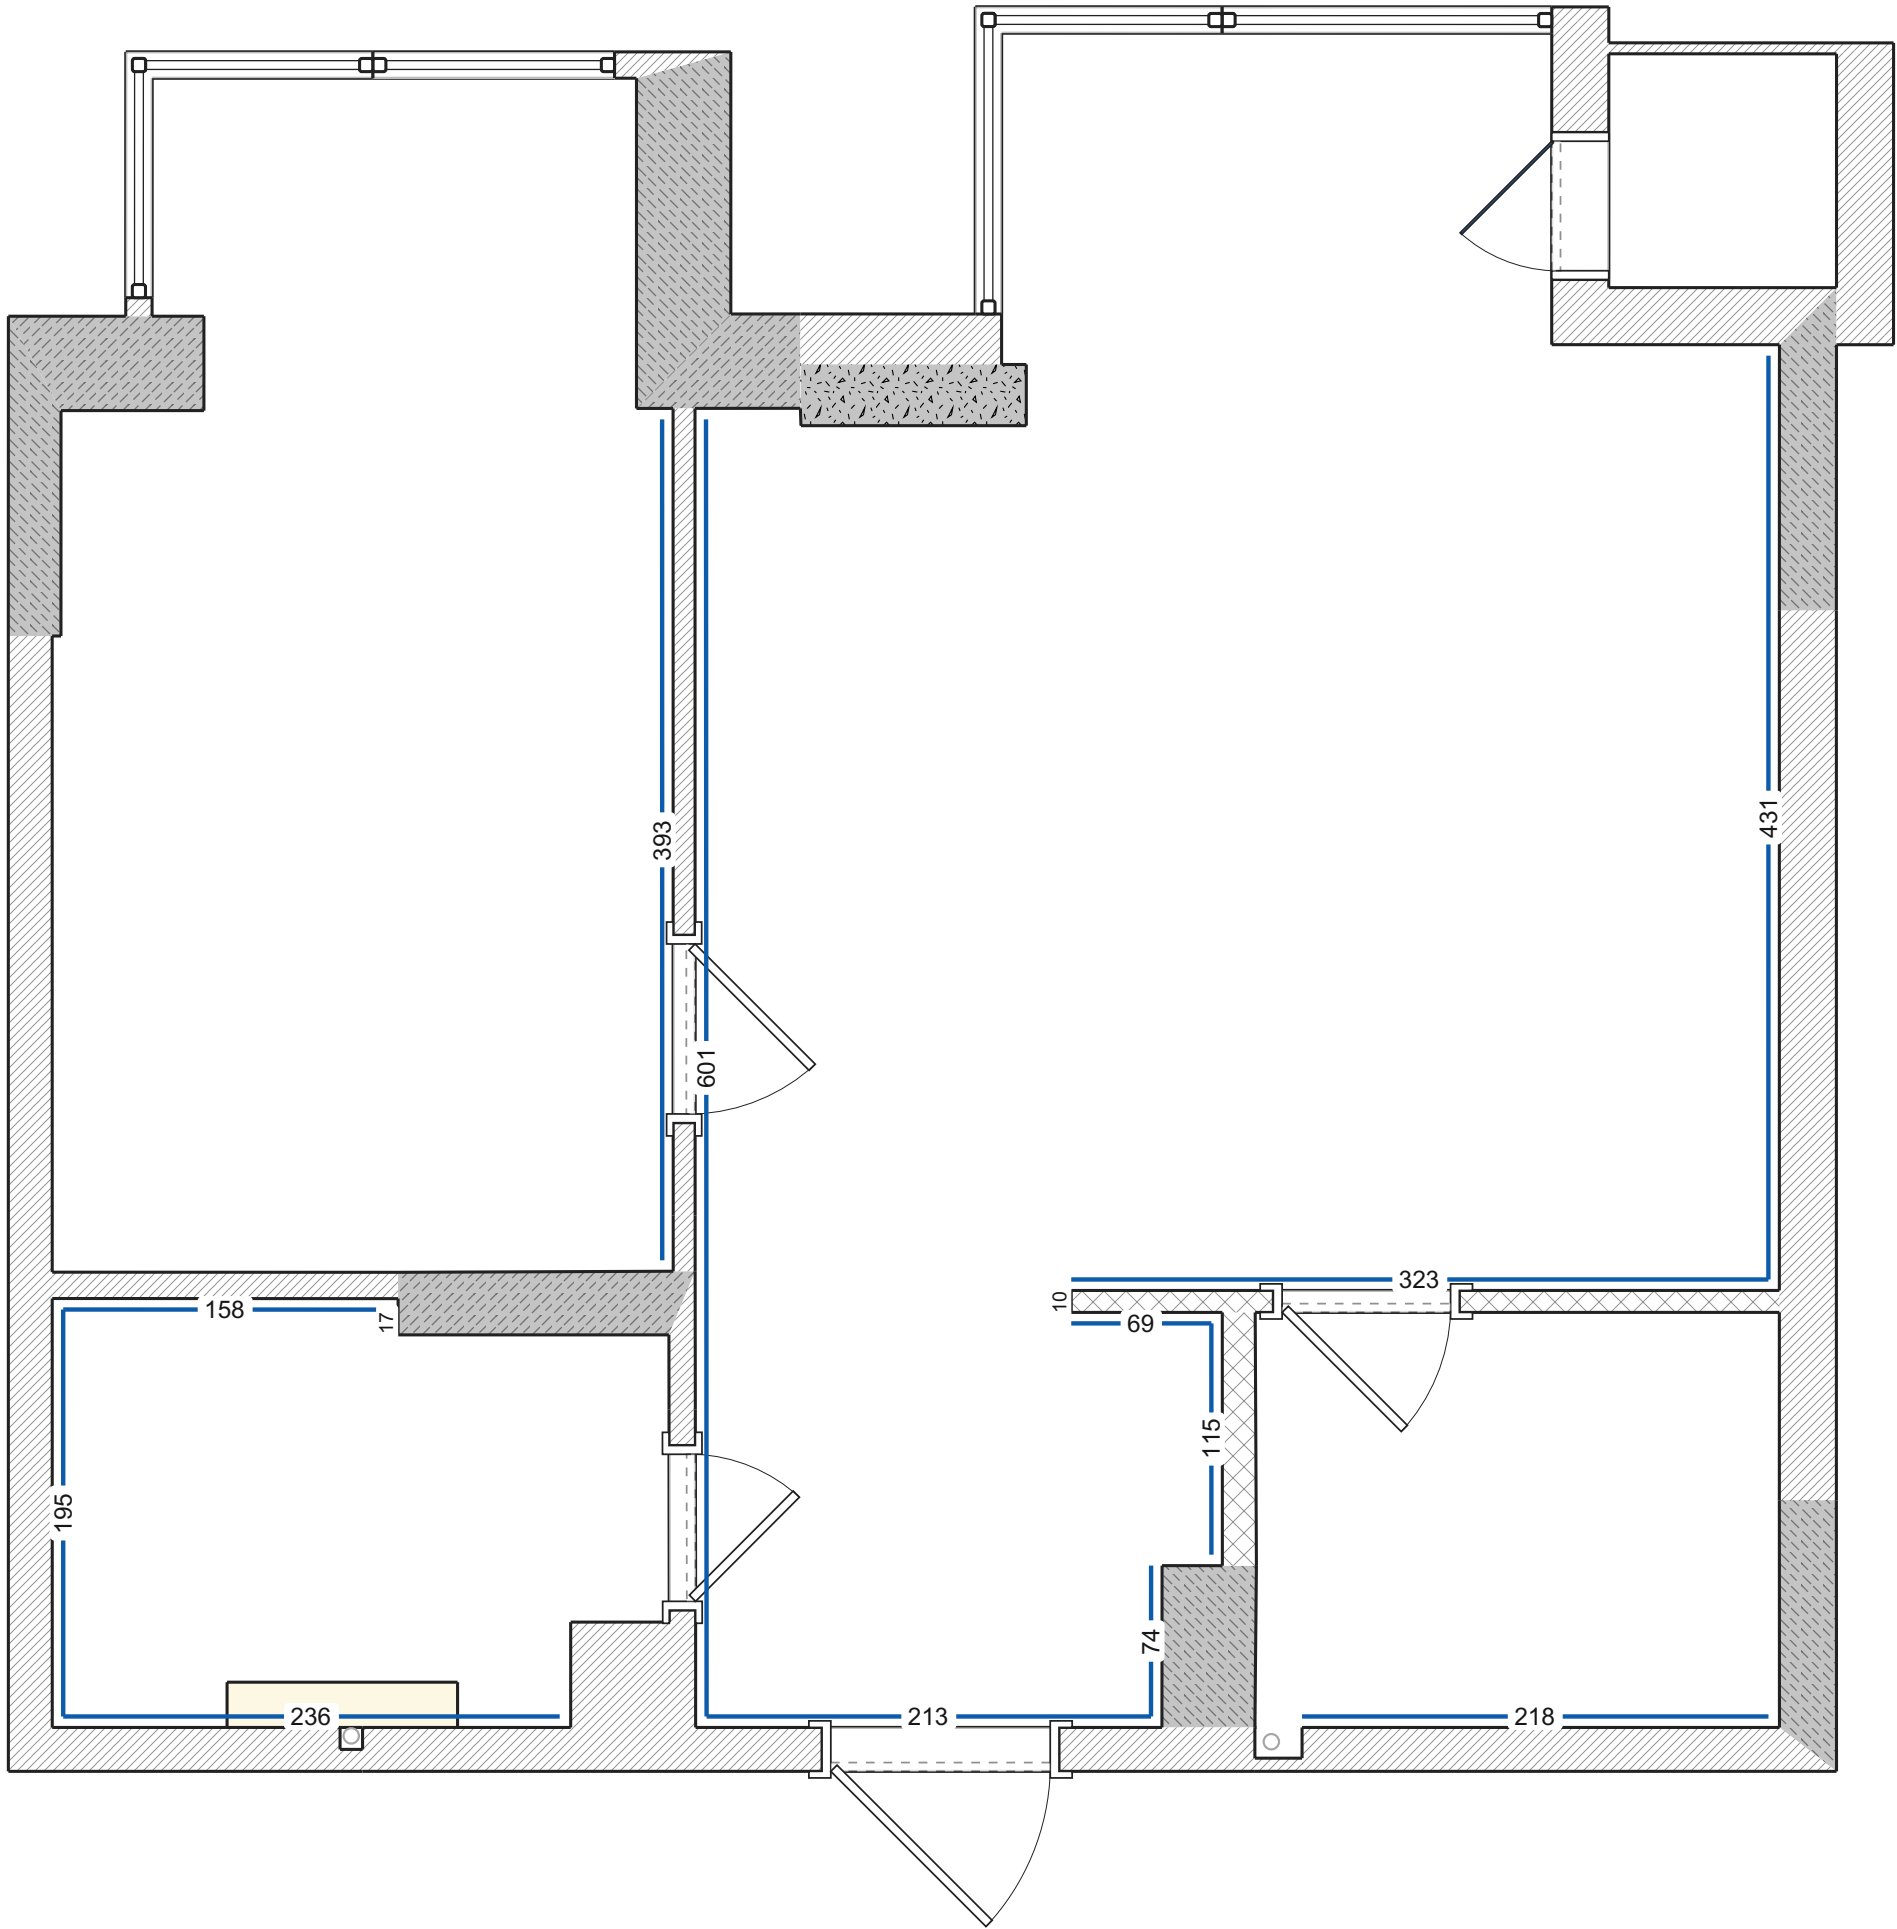


Стяжка

Умовні позначення:



- Напівсуха стяжка
- Піскобетонна стяжка

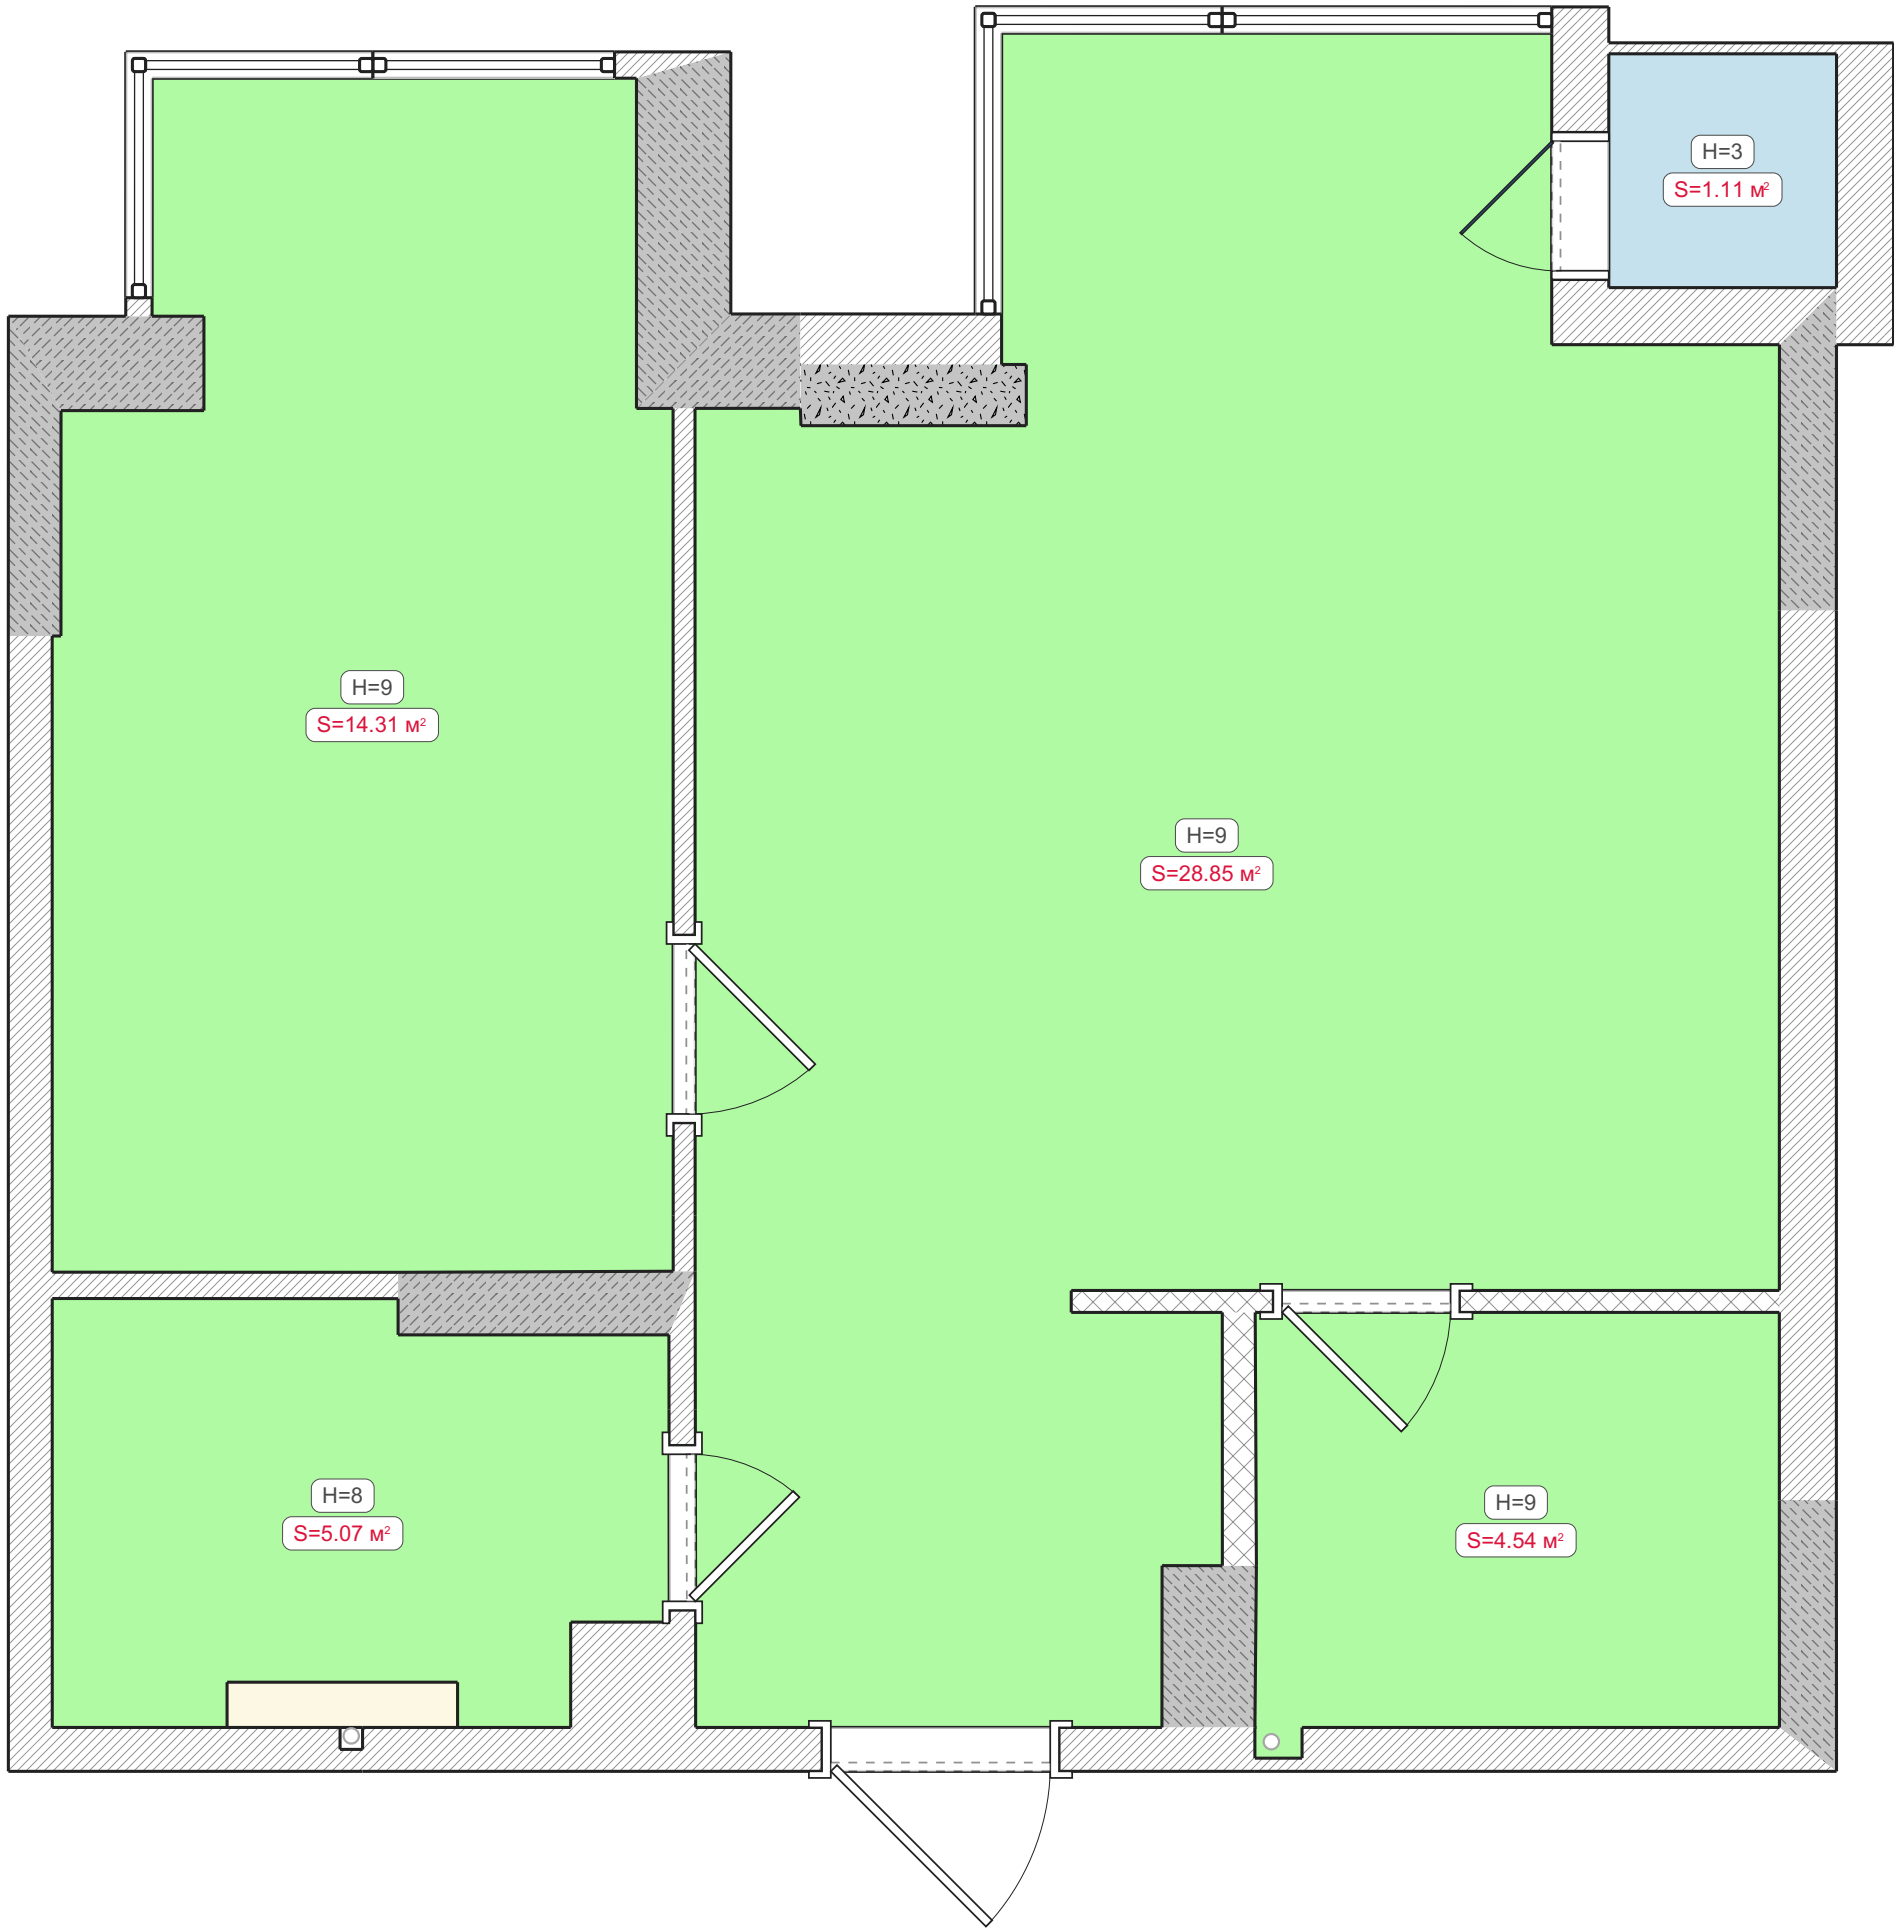


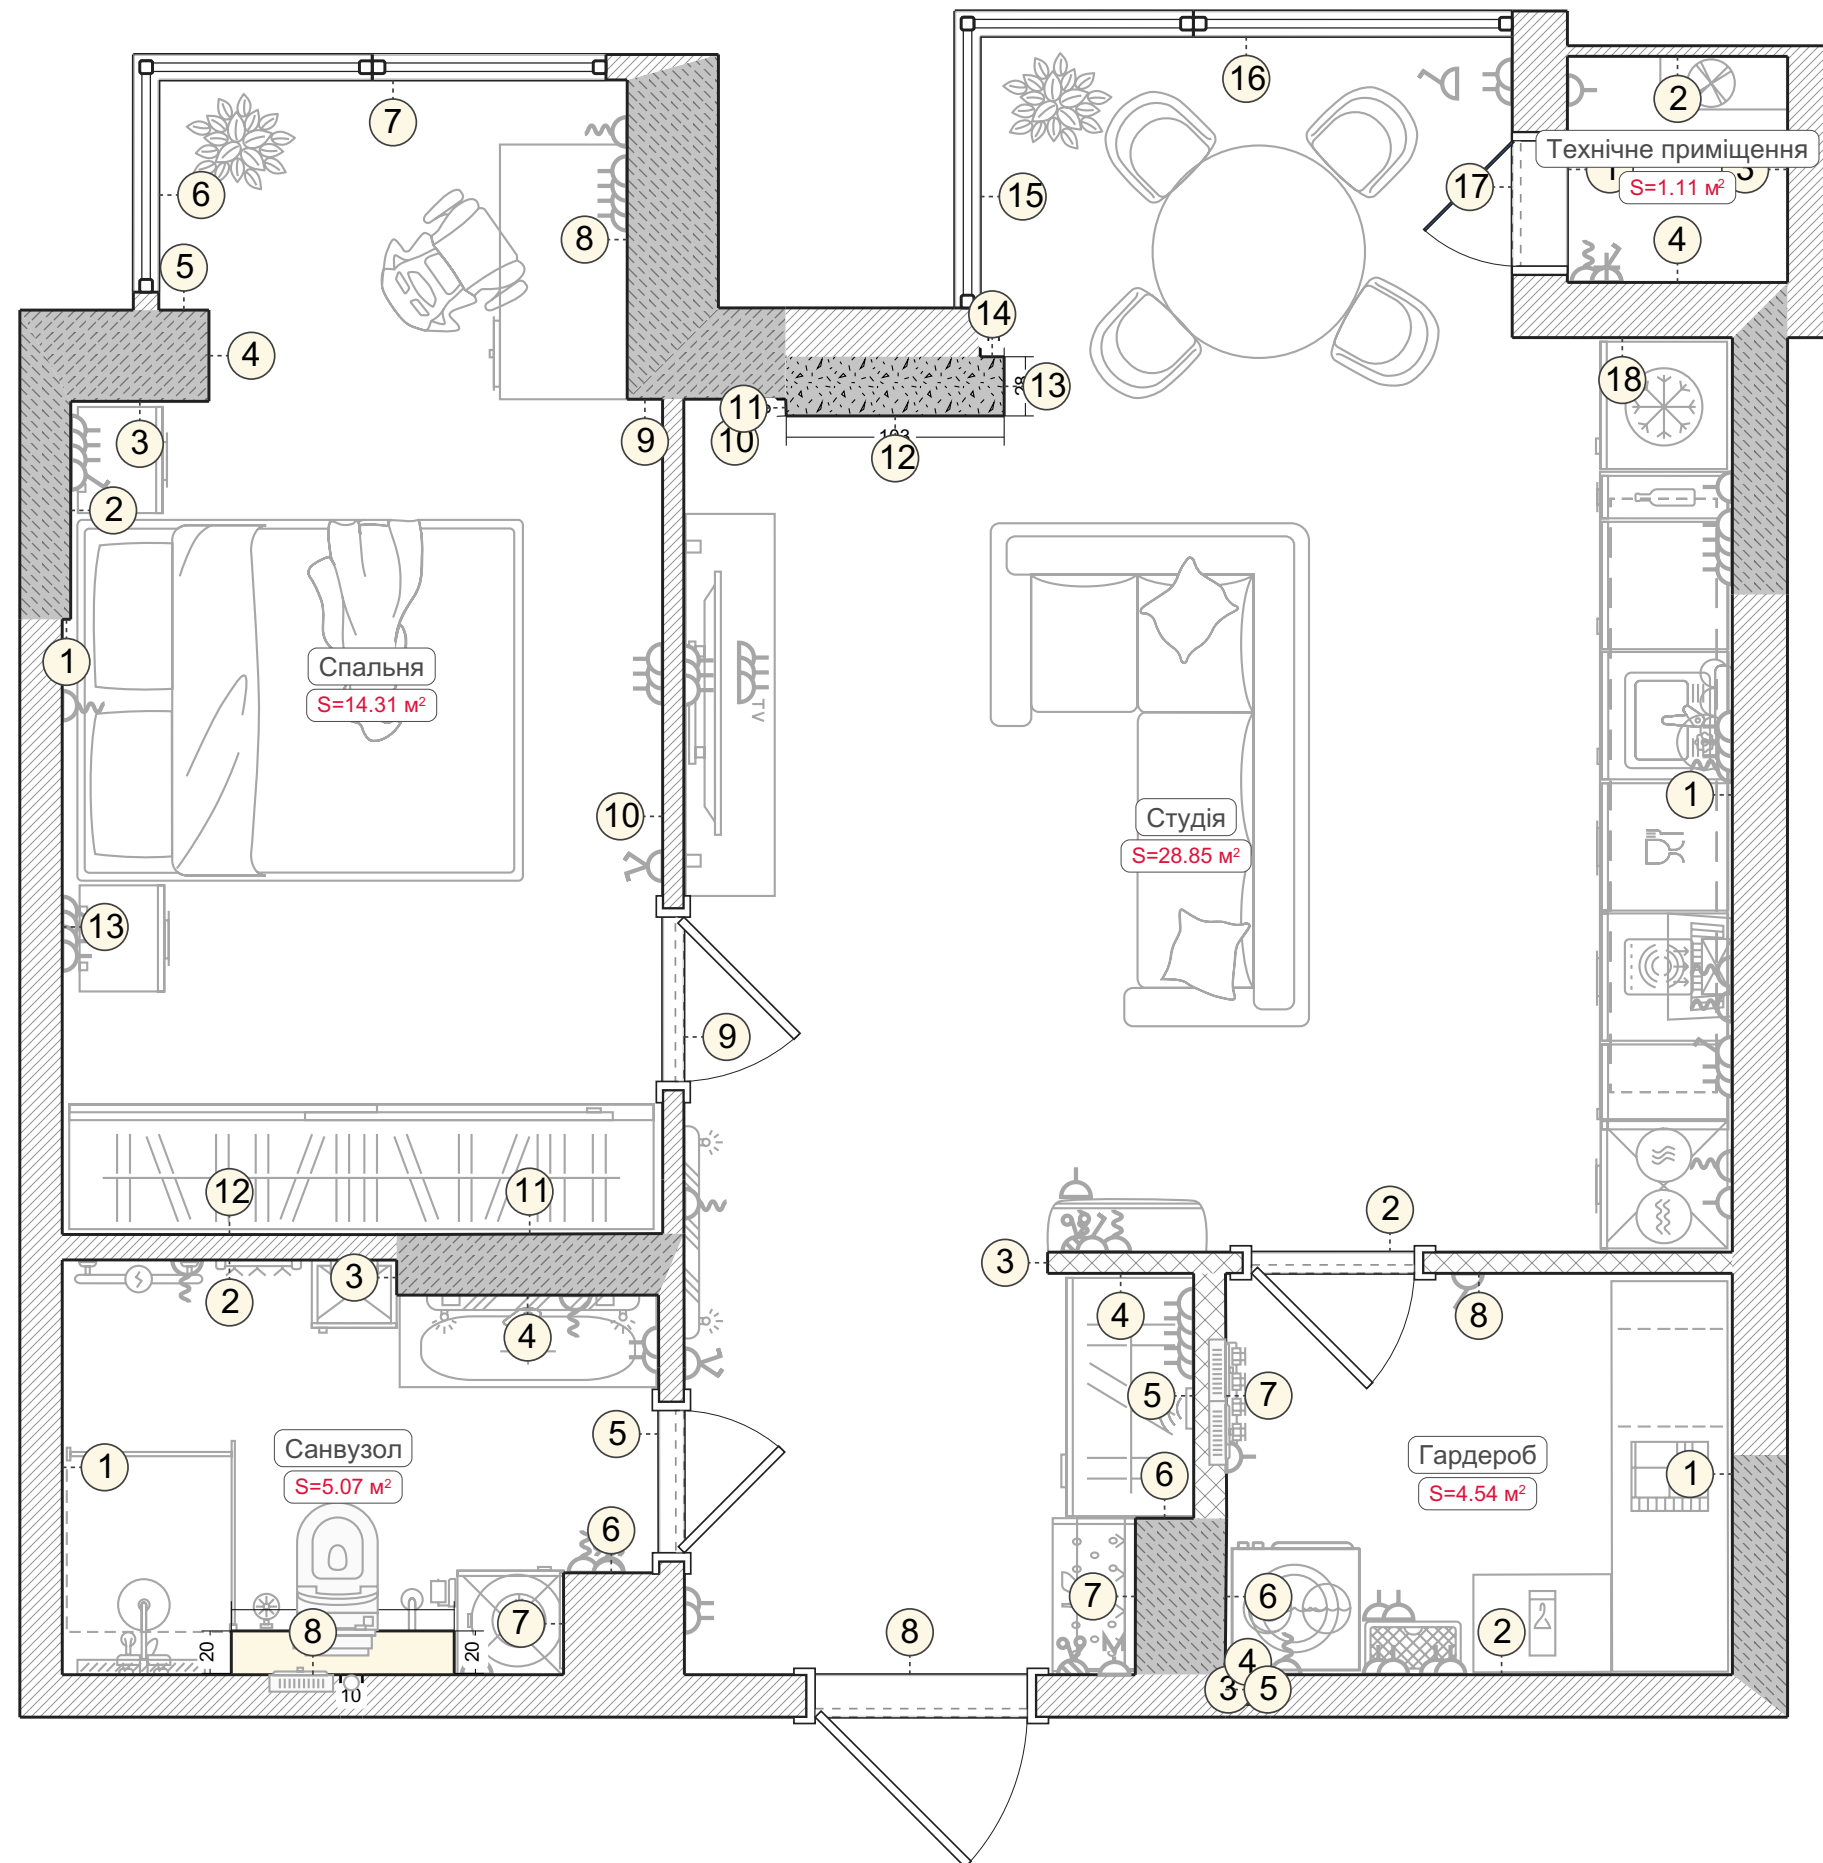




Розгортки стін. Спальня (1-13)

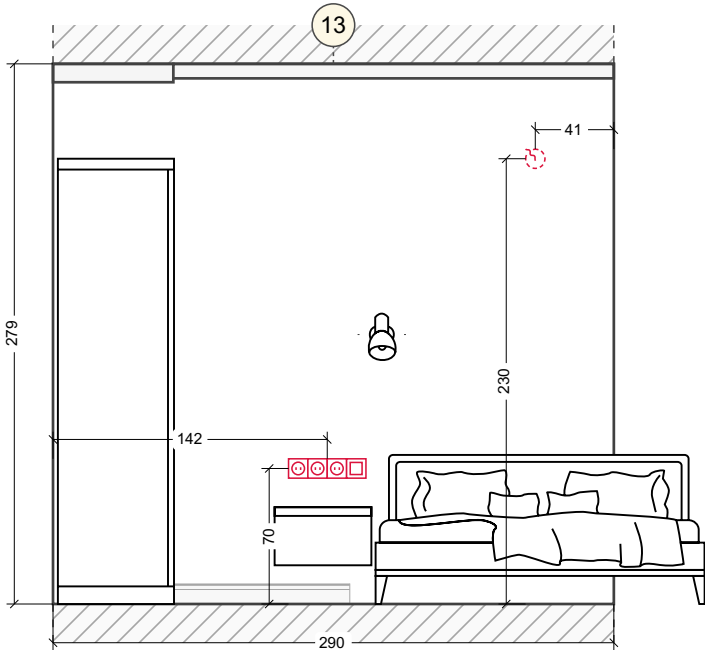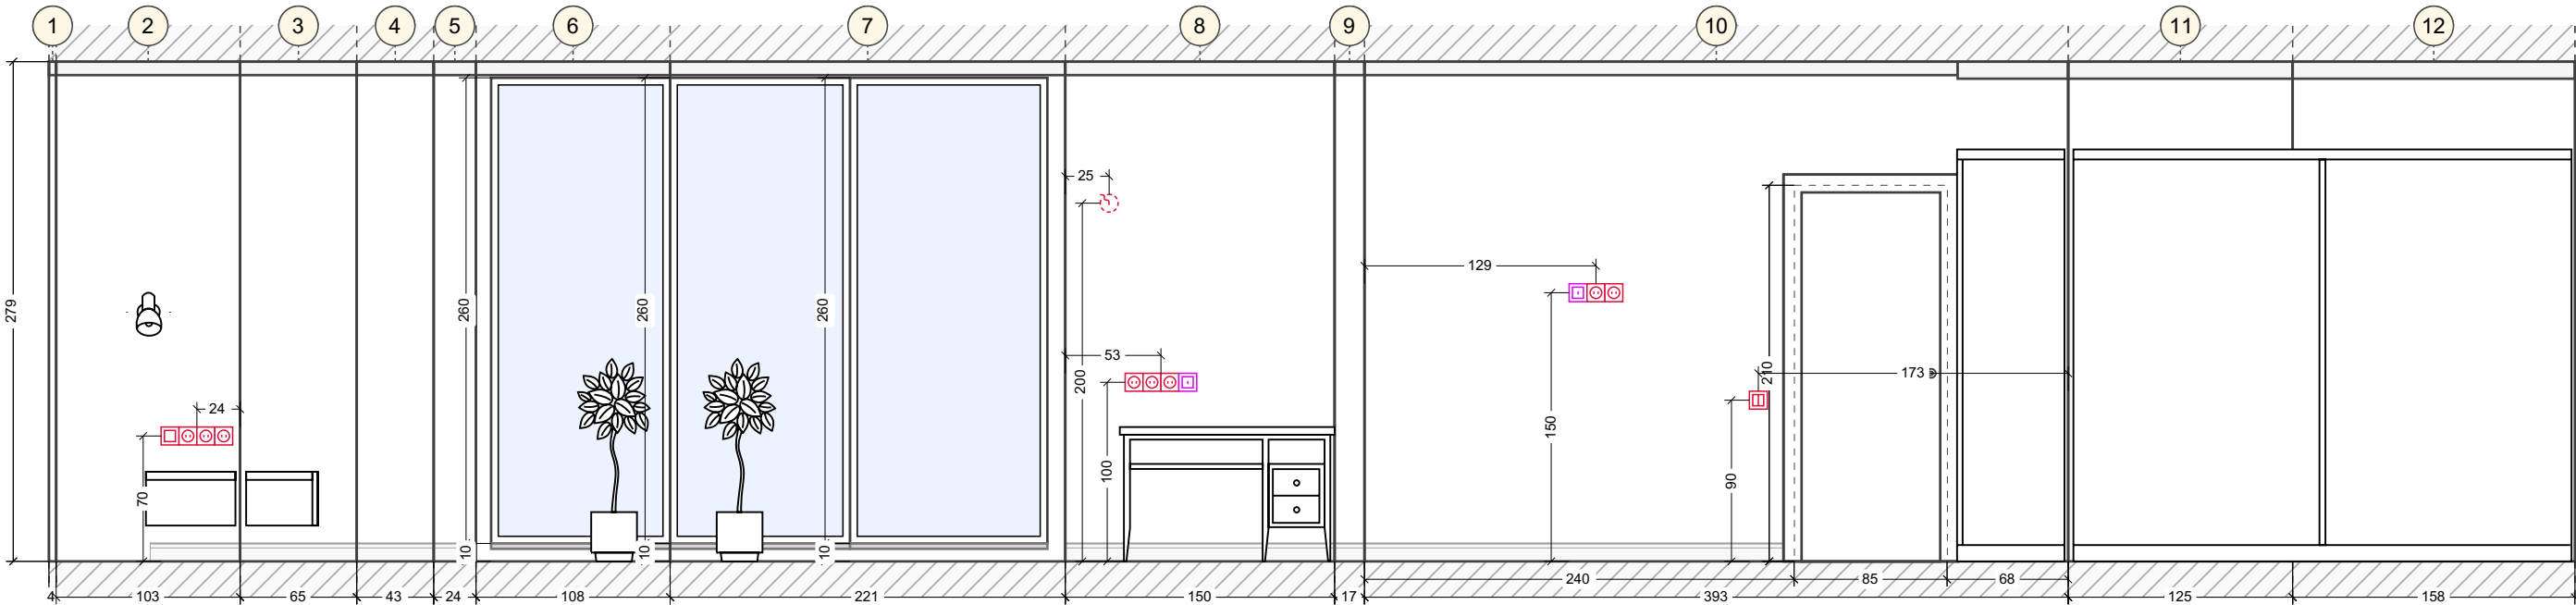

Розгортки стін. Санвузол (1-8)

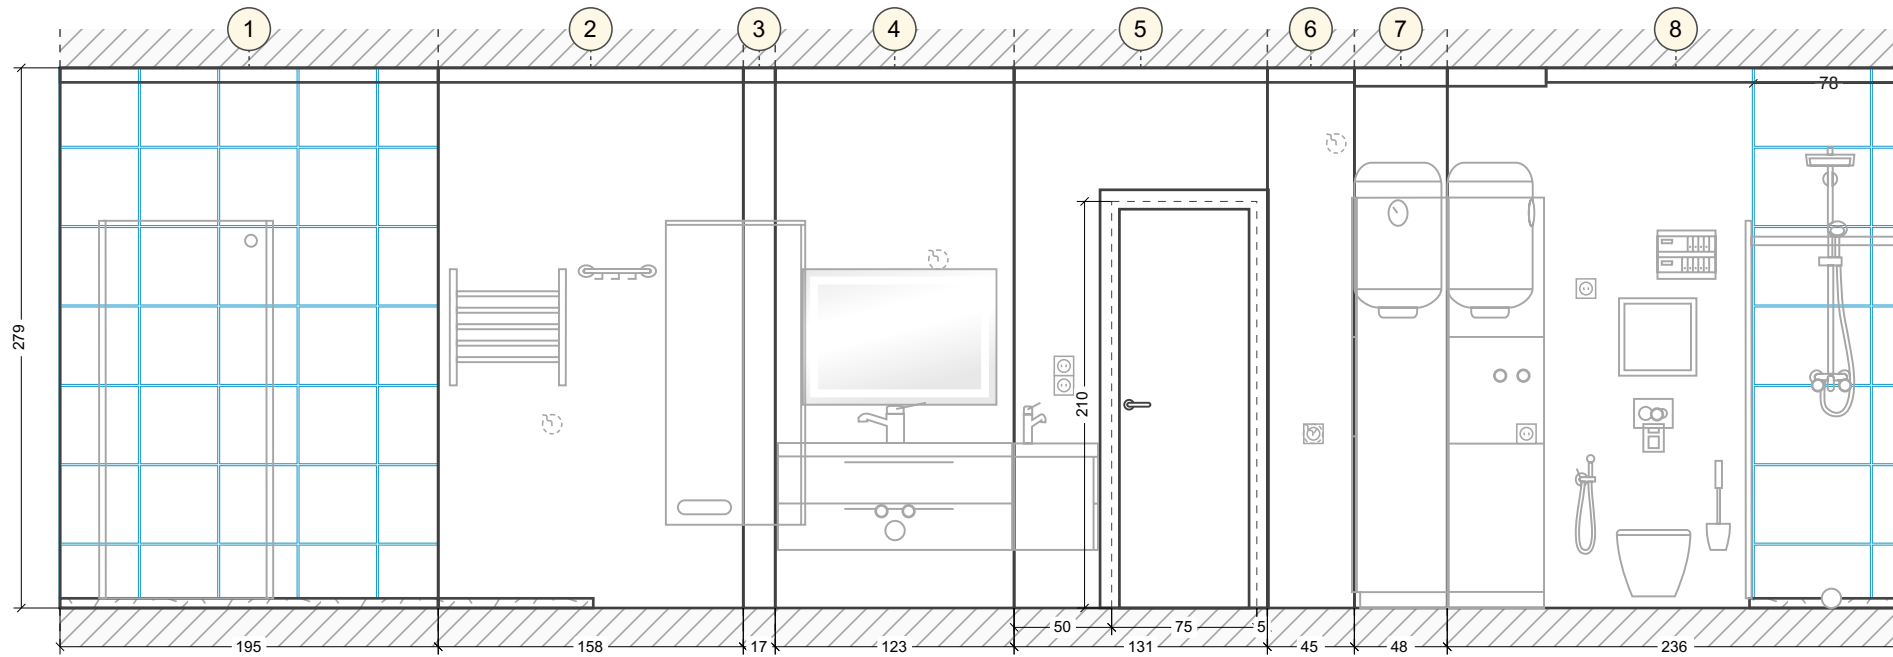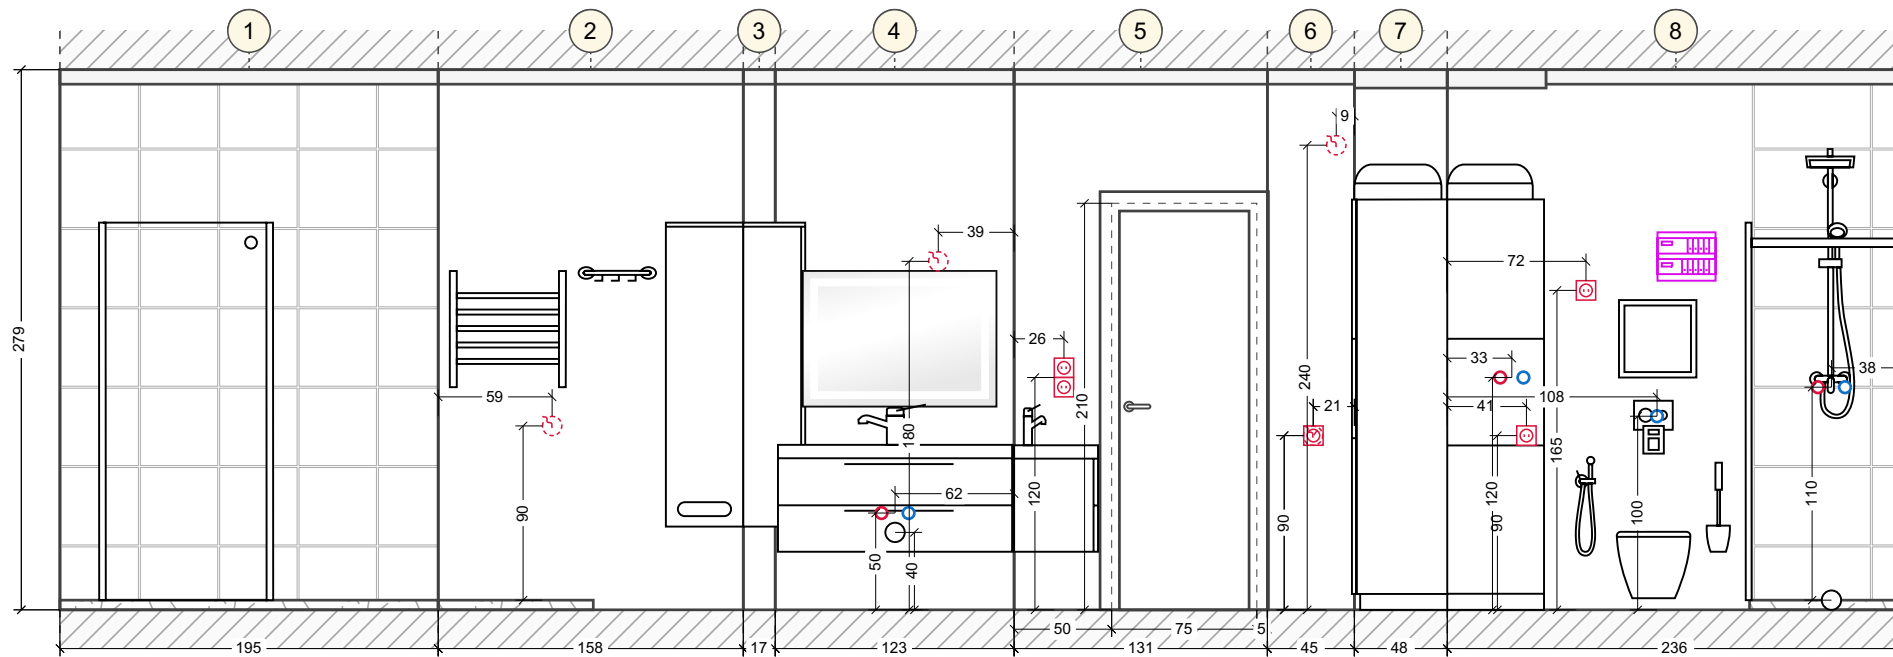

Розгортки стін. Технічне приміщення (1-4)

