


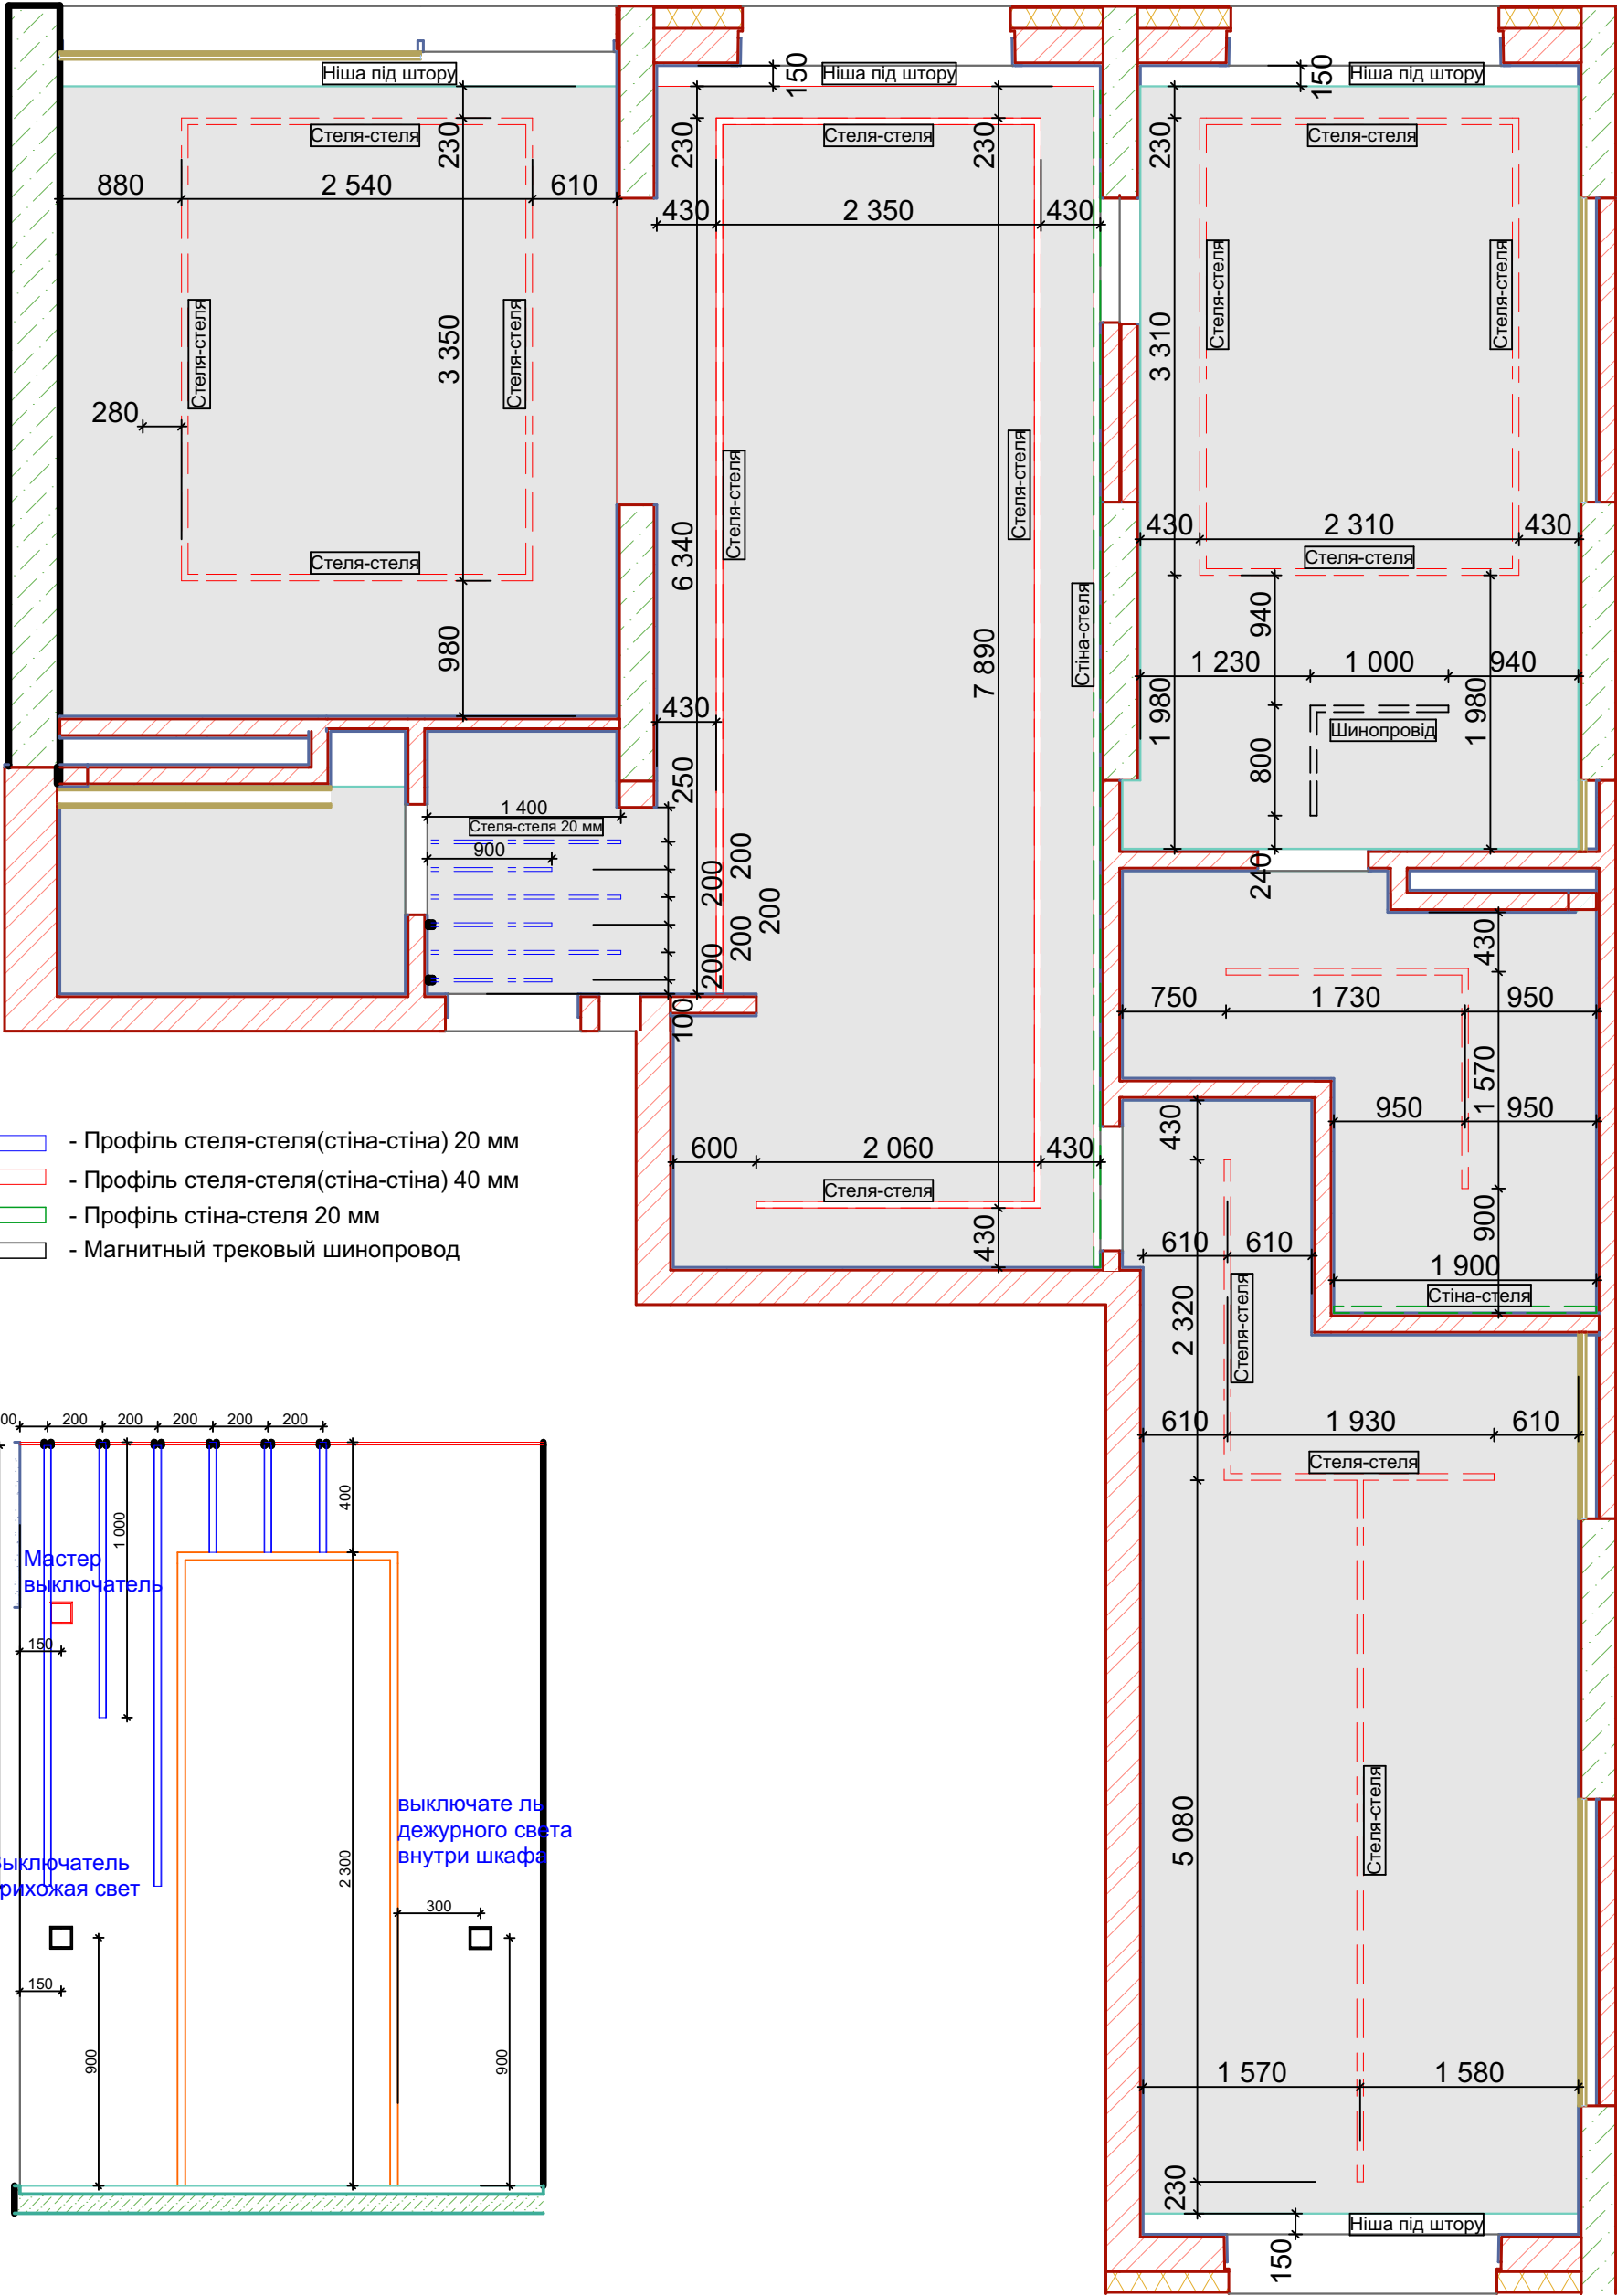

Примітки :

- Профіль стеля-стеля(стіна-стіна) 20 мм
- Профіль стеля-стеля(стіна-стіна) 40 мм
- Профіль стіна-стеля 20 мм
- Магнитный трековый шинопровод

						#Пр№-АР		
						#Полный Адрес Участка		
Изм.	Кол.уч.	Лист	№Док	Подп.	Дата	#Наименование Проекта	Стадия	Лист
							#Стадия Проекта	09
						План стелі		#Название Организации