

ТЕХНІЧНИЙ ДИЗАЙН-ПРОЕКТ

Квартира ЖК Клубний,
вул. Клубна 12 кв




МАЙСТЕРНЯ
ДИЗАЙНУ

vio-design.kiev.ua
vio-design@i.ua

+3 80 95 875 91 90
+3 80 97 717 45 33

ЗМІСТ	
Назва	№ арк
Титульний аркуш	01
Зміст	02
План від забудовника	03
Обмірний план	04
План монтажу	05
План розташування меблів	06
Меблі на замовлення	07
Меблі на замовлення	08
Меблі на замовлення.	09
План стелі	10
План вентиляції та кондиціонування	11
План підлоги	12
План дверей. План підвіконь	13
План сантехніки	14
План розеток	15


ЗМІСТ	
Назва	№ арк
План світильників	16
Специфікація розеток, світильників, електро-фурнітури	17
Розгортки стін. План	18
Розгортки стін	19
Розгортки стін	20
Розгортки стін	21
Розгортки стін	22
Розгортки стін	23
3d ракурс	24
3d ракурс	25
3d ракурс	26
3d ракурс	27
3d ракурс	28

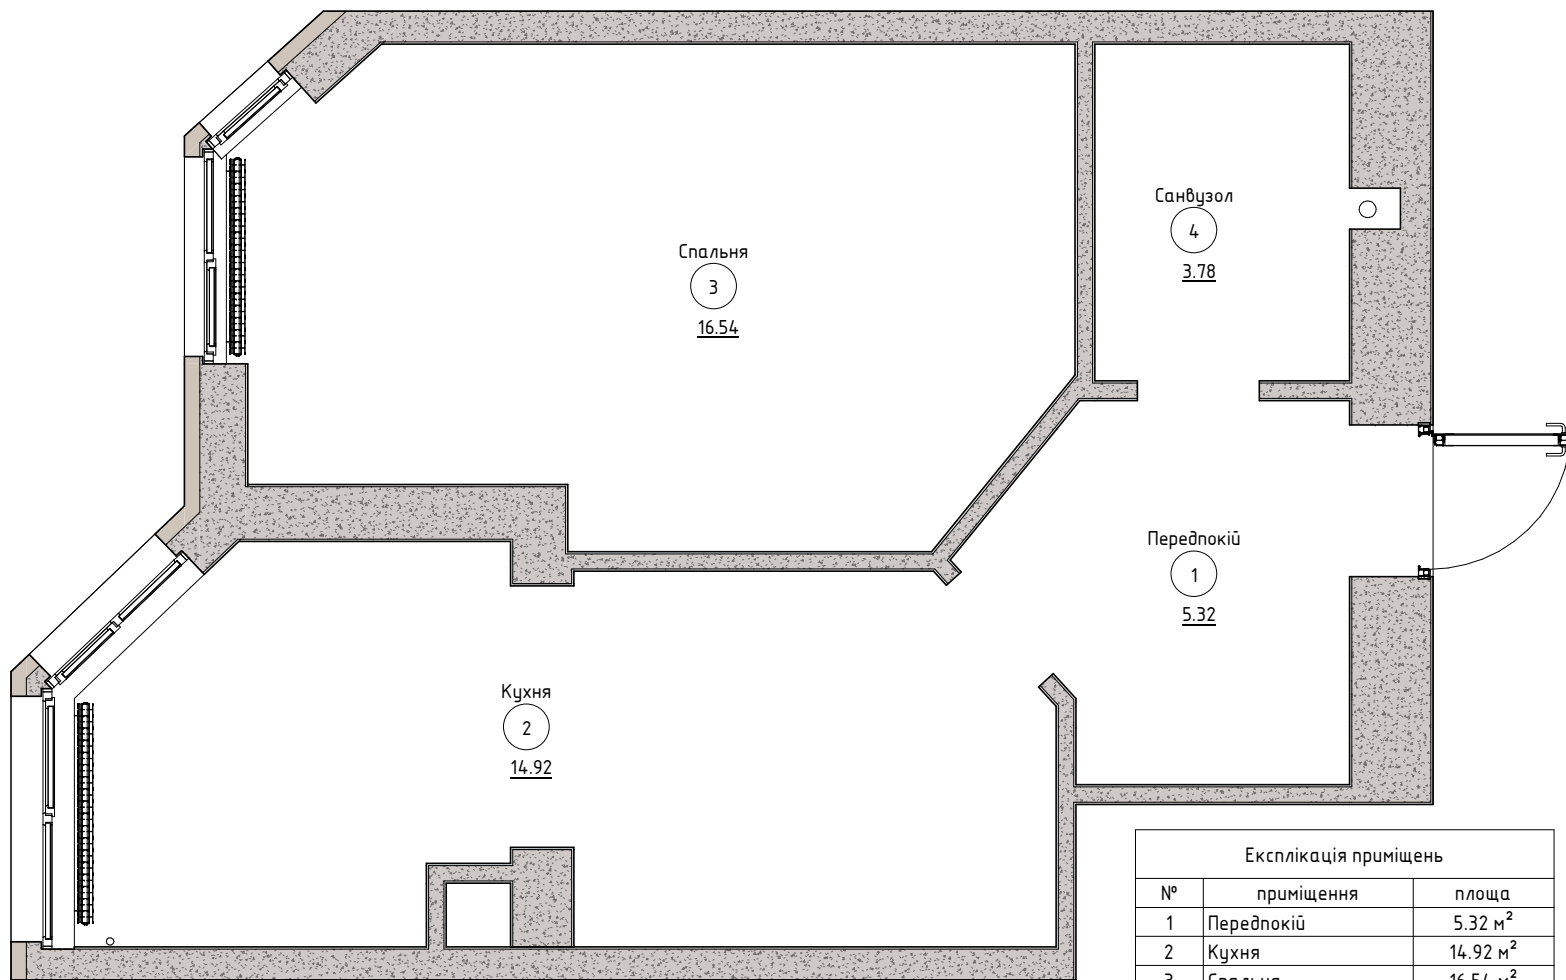


Експлікація приміщень		
№	приміщення	площа
1	Передпокій	5.32 м ²
2	Кухня	14.92 м ²
3	Спальня	16.54 м ²
4	Санвузол	3.78 м ²

Загальна площа: 40.55 м²

						Квартира ЖК Клубний, вул. Клубна 12 кв		
Зм.	Кіл.уч.	Лист	№ док.	Підп.	Дата	План від забудовника	Стадія	Аркуш
							Проект	03
							Майстерня дизайну	
							VIO-DESIGN	

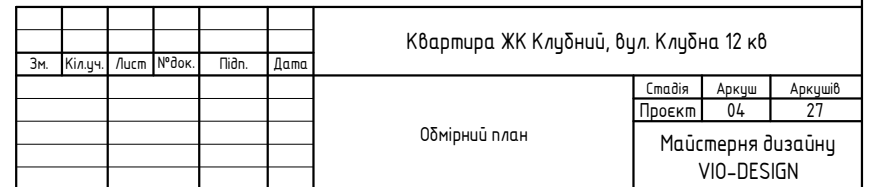

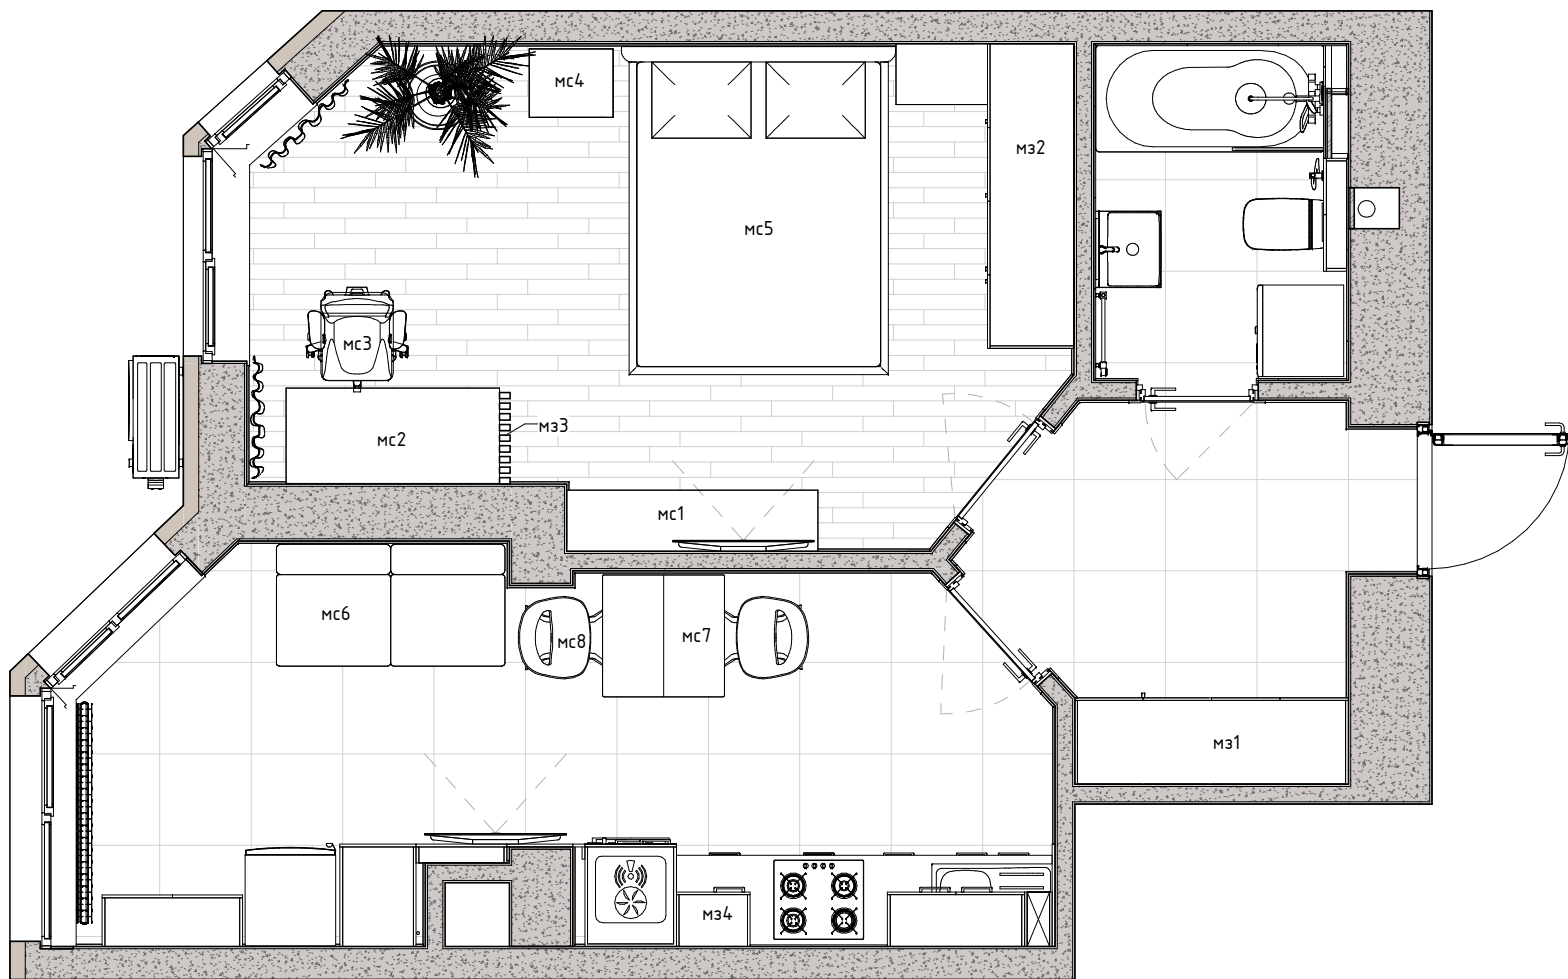

Специфікація серійних меблів

марка	предмет	кіль
мс1	Тумба ТВ консольна 1650х400 мм	1
мс2	Стіл консольний 1400 мм	1
мс3	Крісло офісне	1
мс4	Тумбочка 550х450х500 мм	1
мс5	Ліжко 2000х1600 мм (по матрасу)	1
мс6	Диван 1600х800 мм	1
мс7	Стіл обідній розкладний 800х800 мм	1
мс8	Стілець кухонний	2



Специфікація меблів на замовлення

марка	предмет	кіль
мз1	Шафа передпокою	1
мз2	Шафа спальні	1
мз3	Перегородка рейка декоративна 70х40мм	1
мз4	Кухня	1
мз5	Шафа санвузла	1



						Квартира ЖК Клубний, вул. Клубна 12 кв			
Зм.	Кіл.ч.	Лист	№ док.	Підп.	Дата	План розташування меблів	Стадія	Аркуш	Аркушів
							Проект	06	
							Майстерня дизайну VIO-DESIGN		

Формат А3А


мз2 1 (Шафа спальні (фасад))

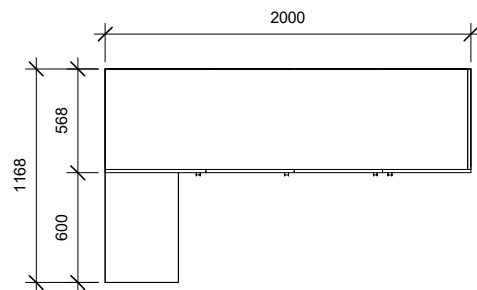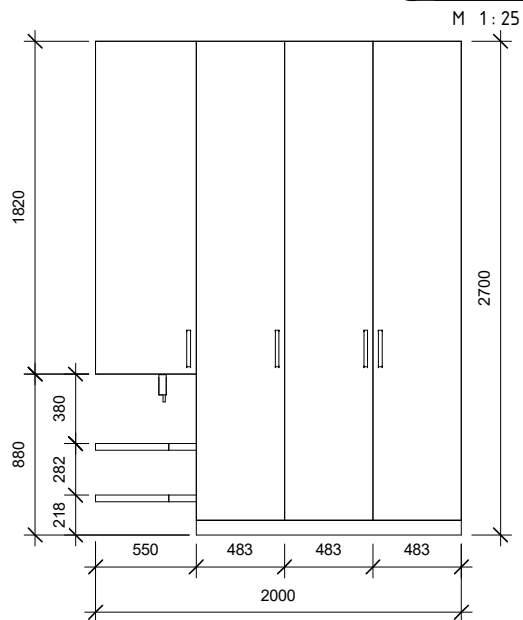

Матеріал
Корпус – ДСП білий матовий
Фасад – білий матовий
Фасад – рамковий профіль, вставка – скло
"діамант"
Полиці – ДСП деревоподібна

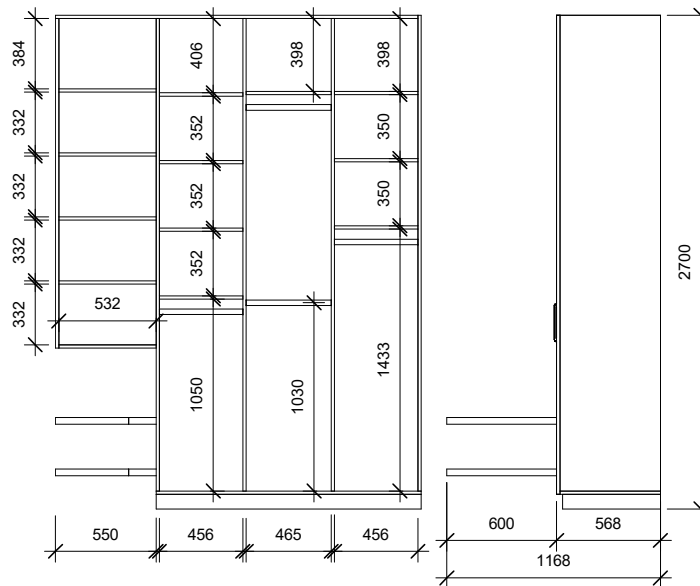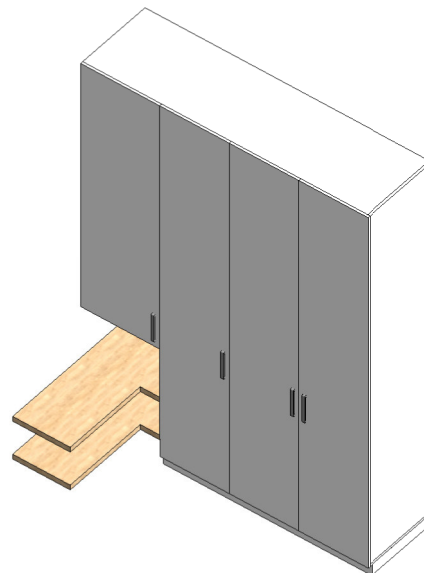

мз3 4 (Перегородка спальні)

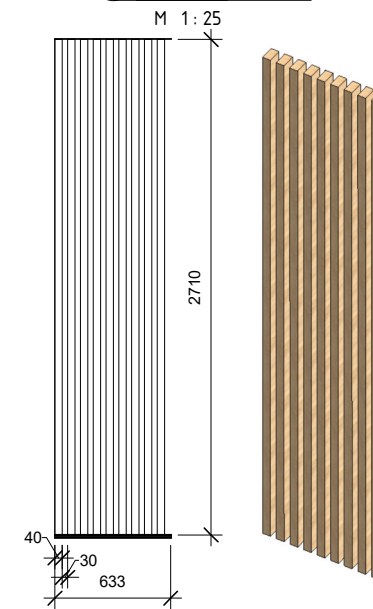


Матеріал
Рейка дуб (ясень) 70x40 мм

* перед виготовленням меблів необхідний контрольний обмір приміщення


Квартира ЖК Клубний, вул. Клубна 12 кв					
Зм.	Кіл.уч.	Лист	№ док.	Підп.	Дата
Меблі на замовлення				Стадія	Аркуш
				Проект	07
				Майстерня дизайну	
				VIO-DESIGN	

Формат А3А

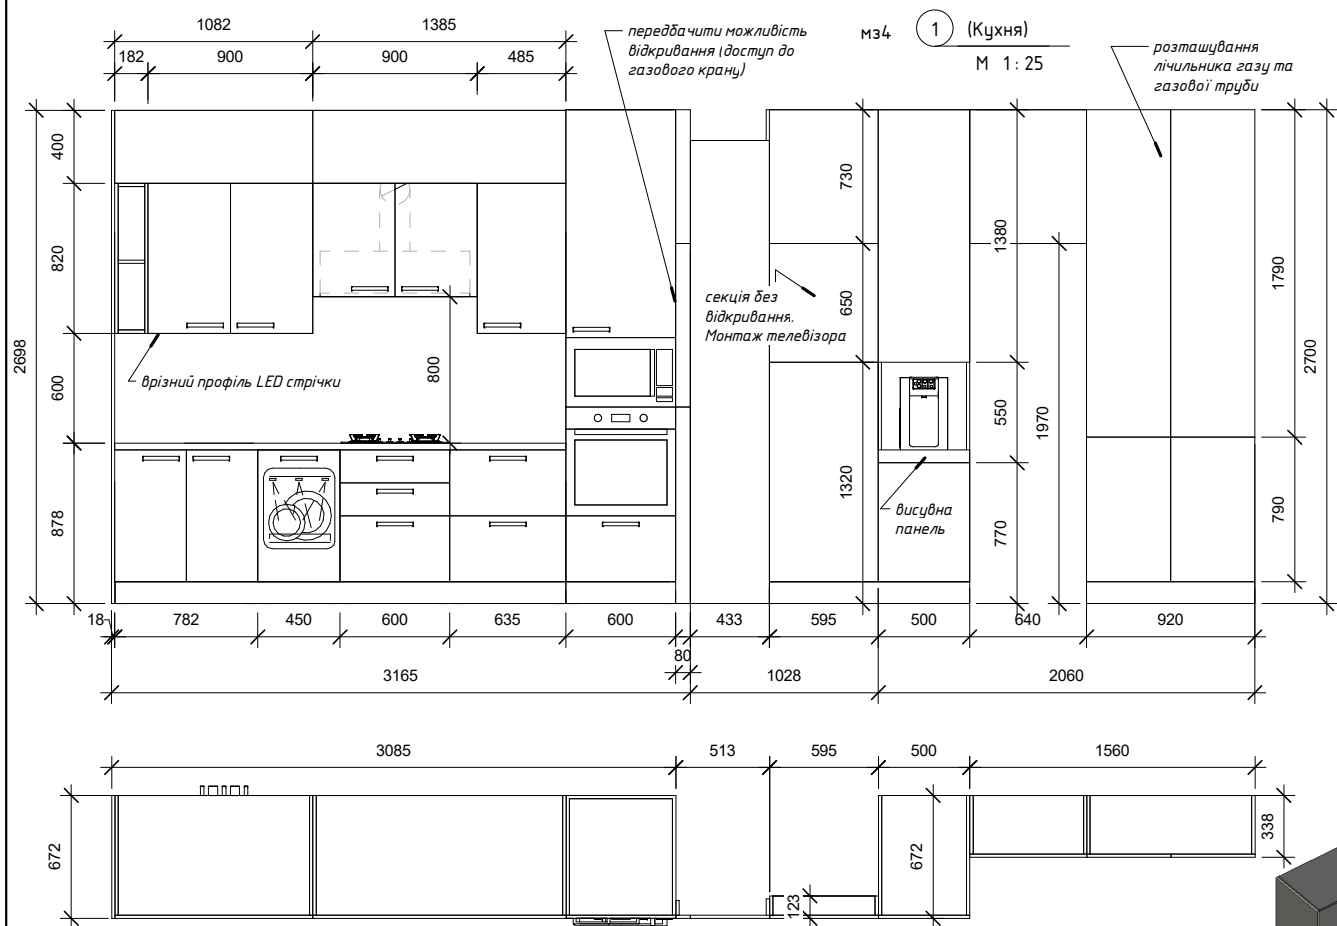

Матеріал
 Корпус- ДСП "кашемір"
 Корпус- ДСП "сірий графіт"
 Фасад- ДСП "кашемір"
 Фасад- ДСП "сірий графіт"
 Відкрита секція- ДСП деревоподібна
 Стільниця- ДСП деревоподібна



* перед виготовленням меблів необхідний контрольний обмір приміщення

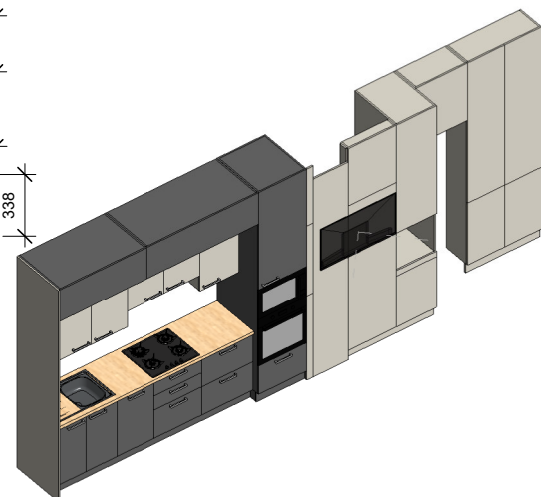



Квартира ЖК Клубний, вул. Клубна 12 кв					
Зм.	Кіл.ч.	Лист	№ док.	Підп.	Дата
Меблі на замовлення			Стадія	Аркуш	Аркушів
			Проект	08	
			Майстерня дизайну VIO-DESIGN		

Формат А3А


мз1 1 (Шафа передпокою)
М 1: 25

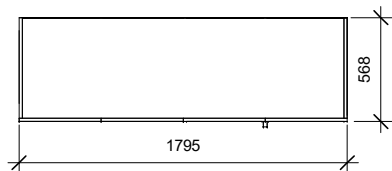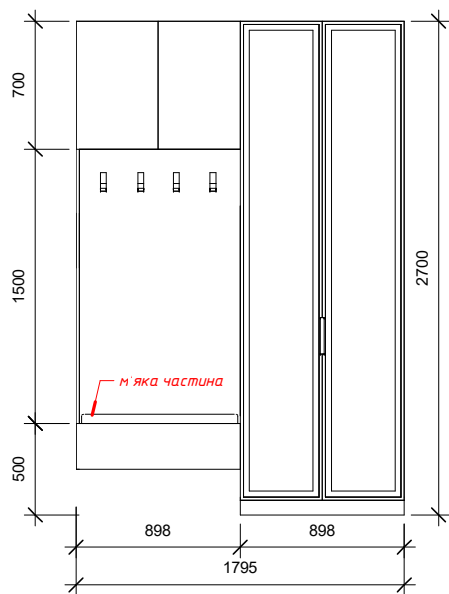

Матеріал
Корпус- ДСП білий матовий
Фасад- білий матовий
Фасад- рамковий профіль, вставка-
дзеркало "срібло"

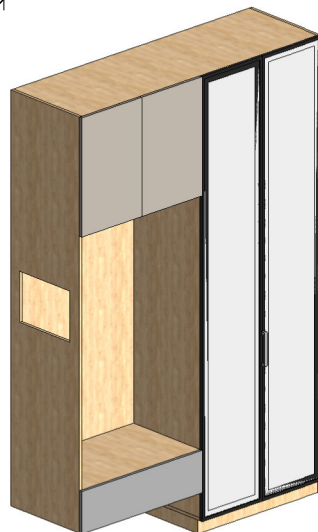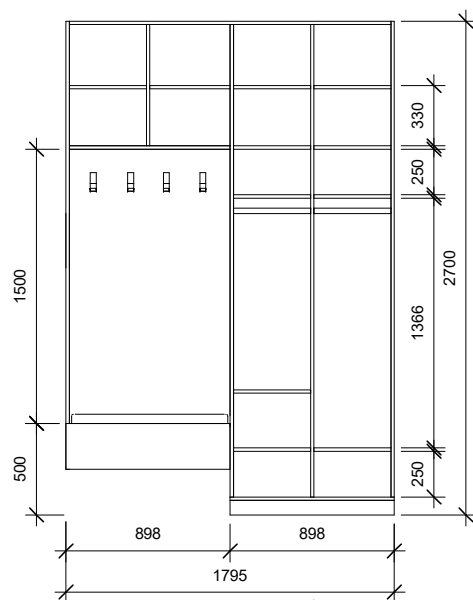


мз5 3 (Шафа санвузла)
М 1: 25

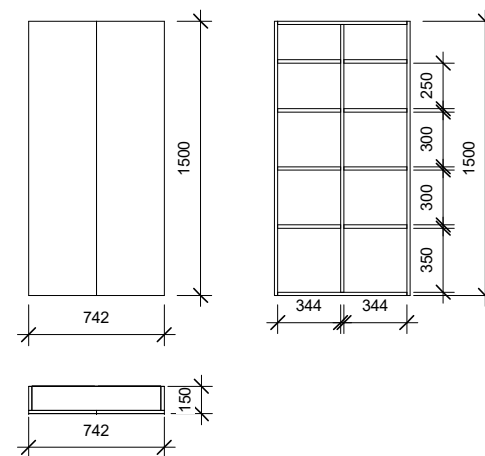


Матеріал
Корпус- ДСП деревоподібний
Фасад- деревоподібний


Квартира ЖК Клубний, вул. Клубна 12 кв					
Зм.	Кіл.уч.	Лист	№ док.	Підп.	Дата
Меблі на замовлення.				Стадія Проект	Аркуш 09
				Майстерня дизайну VIO-DESIGN	

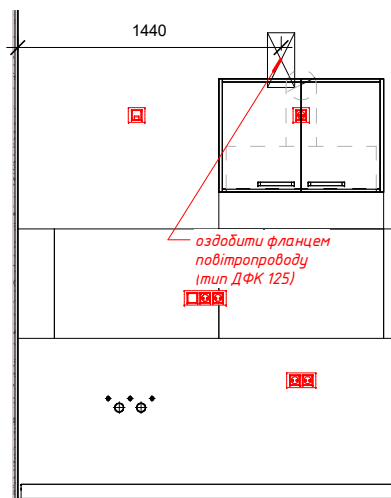

2 (вентиляція кухня)
М 1: 25

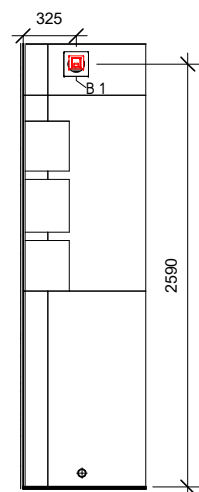

3 (вентиляція санузел)
М 1: 28

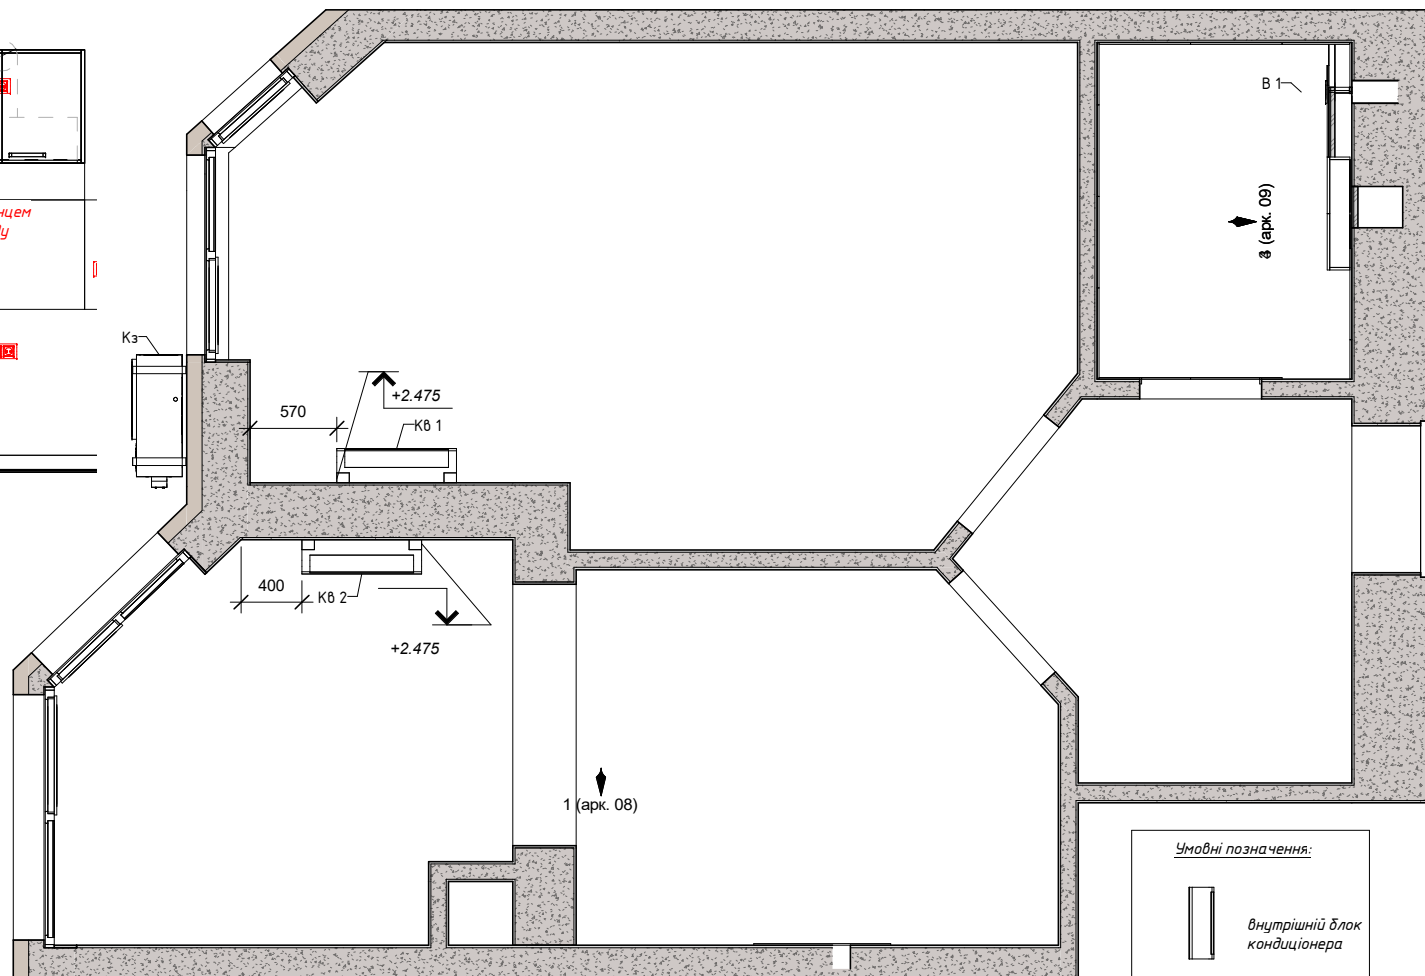

Умовні позначення:



внутрішній блок
кондиціонера




зовнішній блок
кондиціонера

Специфікація кондиціонерів			
марка	тип	приміщення	кіл
В 1	Вентилятор	3.78 м ² / 10.24 м ³	1
Кв 1	Внутрішній блок мульти спліт-системи	16.35 м ² / 44.3 м ³	1
Кв 2	Внутрішній блок мульти спліт-системи	14.92 м ² / 40.4 м ³	1
Кз	Зовнішній блок мульти спліт-системи		1

* висота внутрішнього блоку кондиціонера зазначена по верхній межі корпусу

						Квартира ЖК Клубний, вул. Клубна 12 кв			
Зм.	Кілуч.	Лист	№ док.	Підп.	Дата	План вентиляції та кондиціювання	Стадія	Аркуш	Аркушів
							Проект	11	
							Майстерня дизайну VIO-DESIGN		

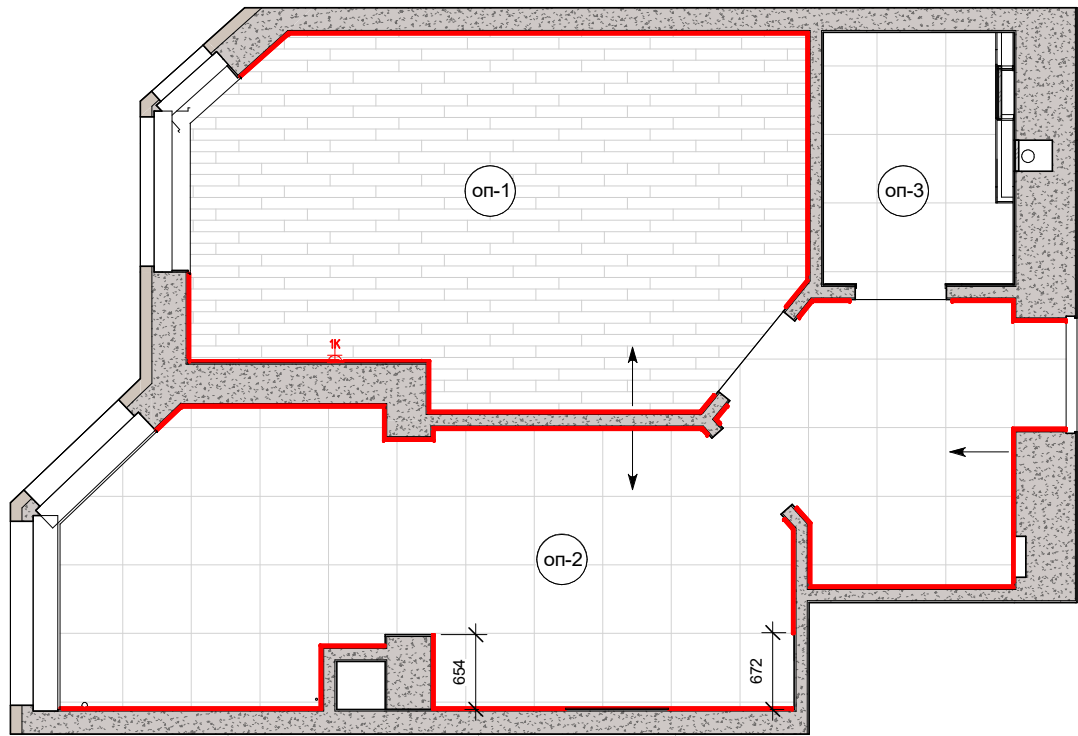

Специфікація оздоблювального матеріалу...		
марка	тип	площа
оп-1	Ламінат	16.54 м ²
оп-2	Плитка підлоги тип 1	20.90 м ²
оп-3	Плитка підлоги тип 2	3.57 м ²

Специфікація плитусів		
марка	тип	довжина
пл-1	Плитус накладний 80x23 мм	38.50 м

Специфікація теплої підлоги			
марка	тип	приміщення	площа
тпе 1		Передпокії	2.95 м ²
тпе 2	Умовна Позначка - Тепла електрична підлога Параметрична	Санвузол	1.08 м ²
загалом: 5			4.03 м ²


Умовні позначення:

→ напрявлення вкладавання оздоблювального матеріалу

— плитус


тепла підлога (електрична)

терморегулятор теплої підлоги (термостат)

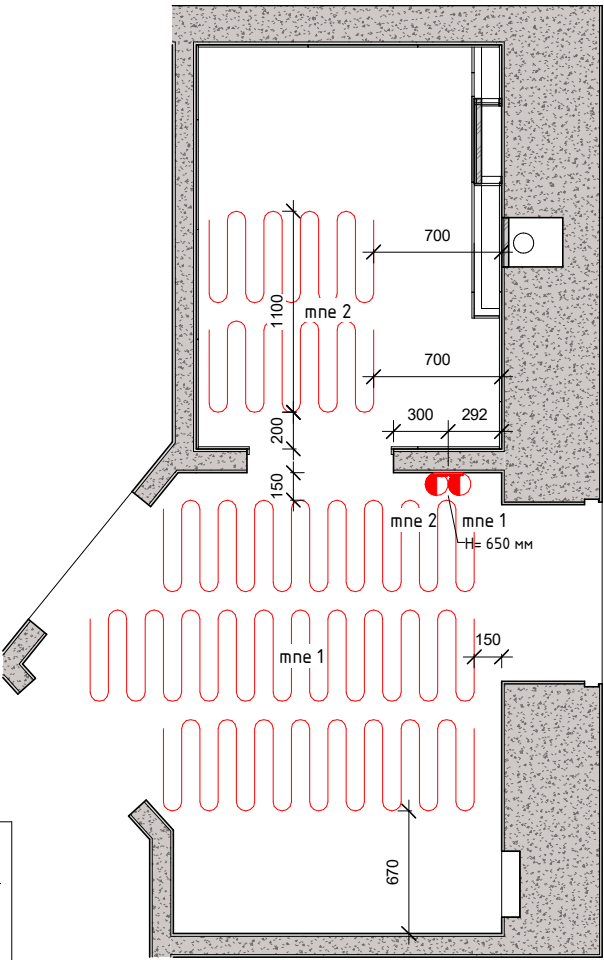

2 (План теплої підлоги)
М 1 : 25

						Квартира ЖК Клубний, вул. Клубна 12 кв			
Зм.	Кіл.уч.	Лист	№ док.	Підп.	Дата	План підлоги	Стадія	Аркуш	Аркушів
							Проект	12	
							Майстерня дизайну VIO-DESIGN		

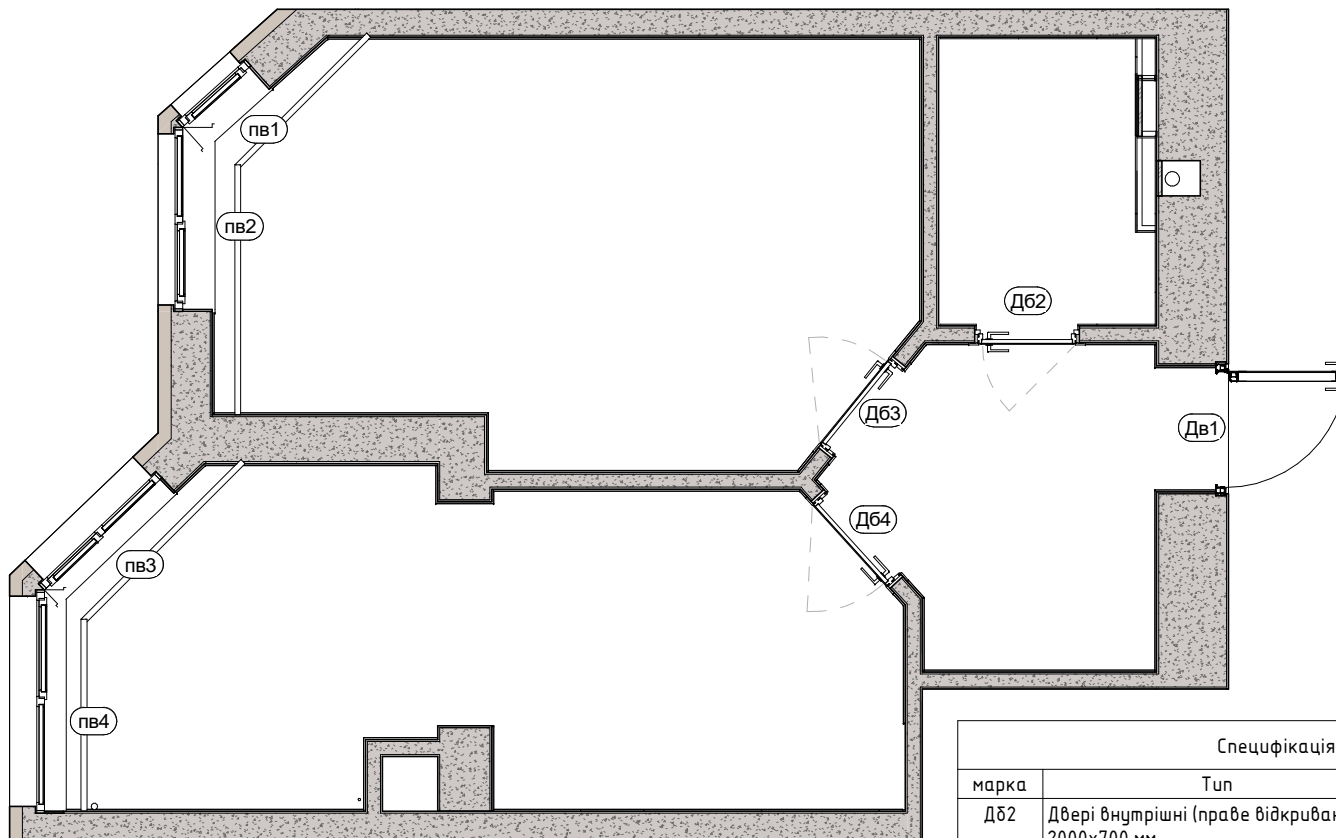

Специфікація підвіконь					
марка	тип	приміщення	довжина	ширина	кількість
пв1	Підвіконня	спальня	721	247	1
пв2	Підвіконня	спальня	1447	247	1
пв3	Підвіконня	кухня	1262	167	1
пв4	Підвіконня	кухня	1727	168	1


*потребує контрольного виміру

Специфікація дверей			
марка	тип	коментар	кількість
Дб2	Двері внутрішні (праве відкривання) 2000x700 мм	лиштва ззовні	1
Дб3	Двері внутрішні (праве відкривання) 2000x800 мм	лиштва з двох сторін	1
Дб4	Двері внутрішні (ліве відкривання) 2000x800 мм	лиштва з двох сторін	1
Дв1	Двері вхідні 900x2100 мм		1

загалом 4


*потребує контрольного виміру

						Квартира ЖК Клубний, вул. Клубна 12 кв			
Зм.	Кіл.уч.	Лист	№ док.	Підп.	Дата	План дверей. План підвіконь	Стадія	Аркуш	Аркушів
							Проект	13	
							Майстерня дизайну VIO-DESIGN		

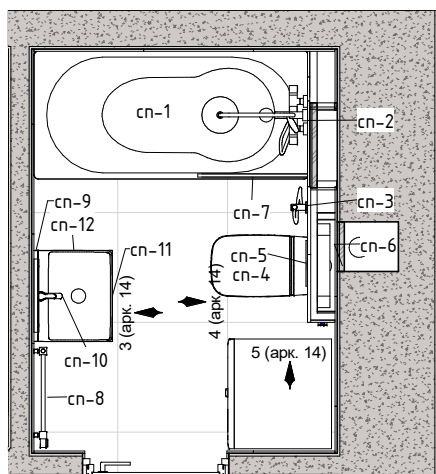


1 (Сантехніка - Санвузол)

М 1: 25

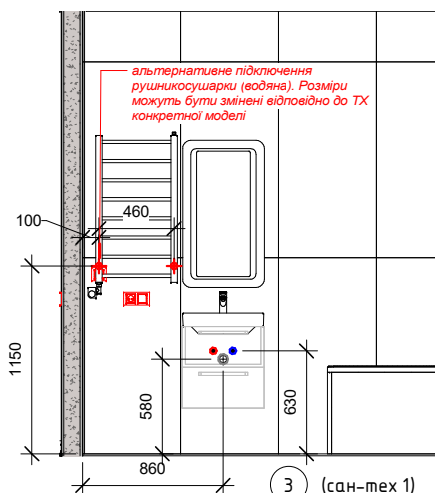


3 (сан-тех 1)

М 1: 28

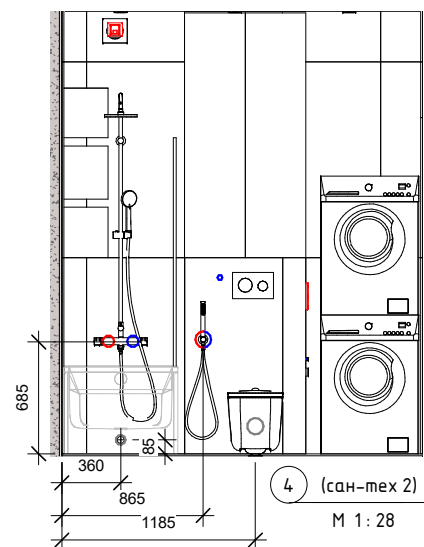

4 (сан-тех 2)


М 1: 28

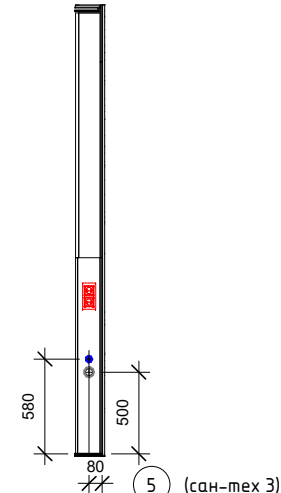

5 (сан-тех 3)


М 1: 28

Специфікація сан-тех. приладів		
марка	тип	кіль
СП-1	Ванна (+ панель) 1500x700 мм	1
СП-2	Душова система (для ванної)	1
СП-3	Душ гігієнічний	1
СП-4	Унітаз підвісний	1
СП-5	Кнопка зливу	1
СП-6	Інсталяція для унітаза	1
СП-7	Шторка для ванної (на борт) 1400x600 мм	1
СП-8	Рушникосушарка (електро) 1000x500 підключення ліве	1
СП-9	Дзеркало прямокутне (підсвітка) 900x500 мм	1
СП-10	Змішувач	1
СП-11	Раковина 500x400 мм	1
СП-12	Тумба для раковини Cersanit Crea підвісна 500x400 мм	1

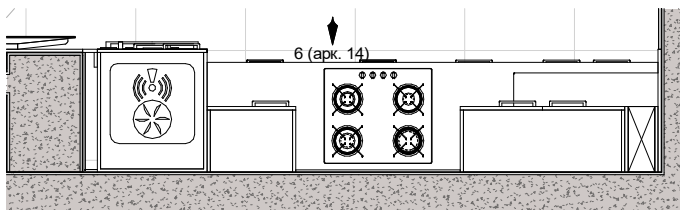

2 (Сантехніка - Кухня)

М 1: 25

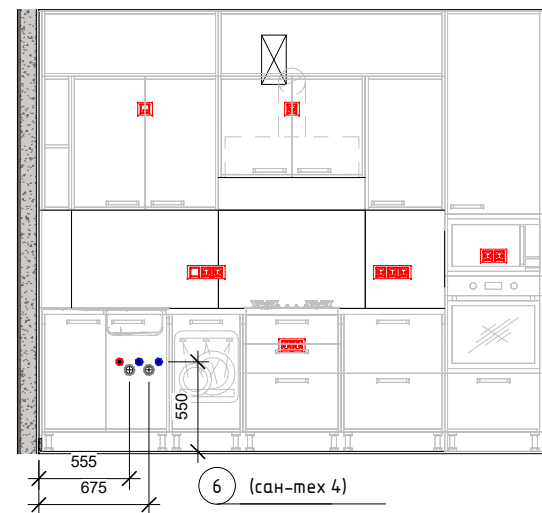


6 (сан-тех 4)

М 1: 28

						Квартира ЖК Клубний, вул. Клубна 12 кв		
Зм.	Кіл.ч.	Лист	№ док.	Підп.	Дата	План сантехніки	Стадія	Аркуш
							Проект	14
							Майстерня дизайну VIO-DESIGN	

Формат А3А

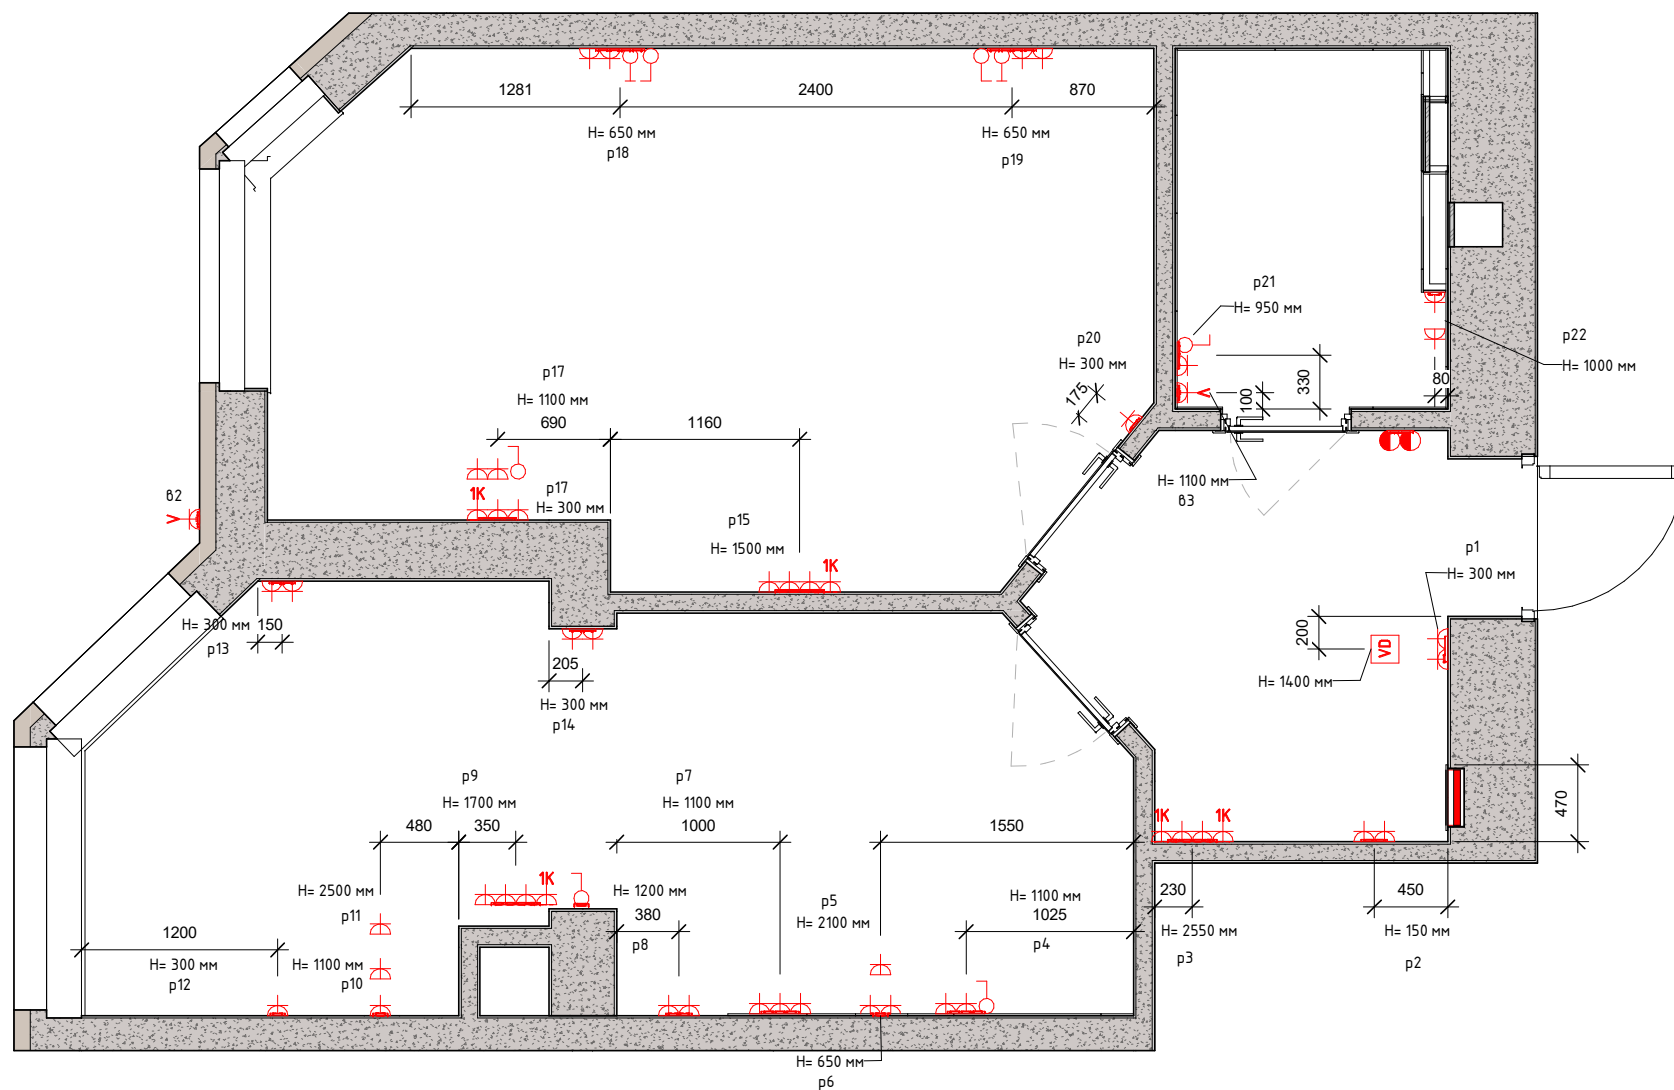


Умовні позначення:

- відеодомофон ⊞ розетка 220В
- термостат ⊞ розетка комп'ютерна 1xRJ45
- щит розподільчий > вивід кабеля 220В

						Квартира ЖК Клубний, вул. Клубна 12 кв			
Зм.	Кіл.уч.	Лист	№ док.	Підп.	Дата				
						План розеток	Стадія	Аркуш	Аркушів
							Проект	15	
							Майстерня дизайну VIO-DESIGN		

Формат А3А

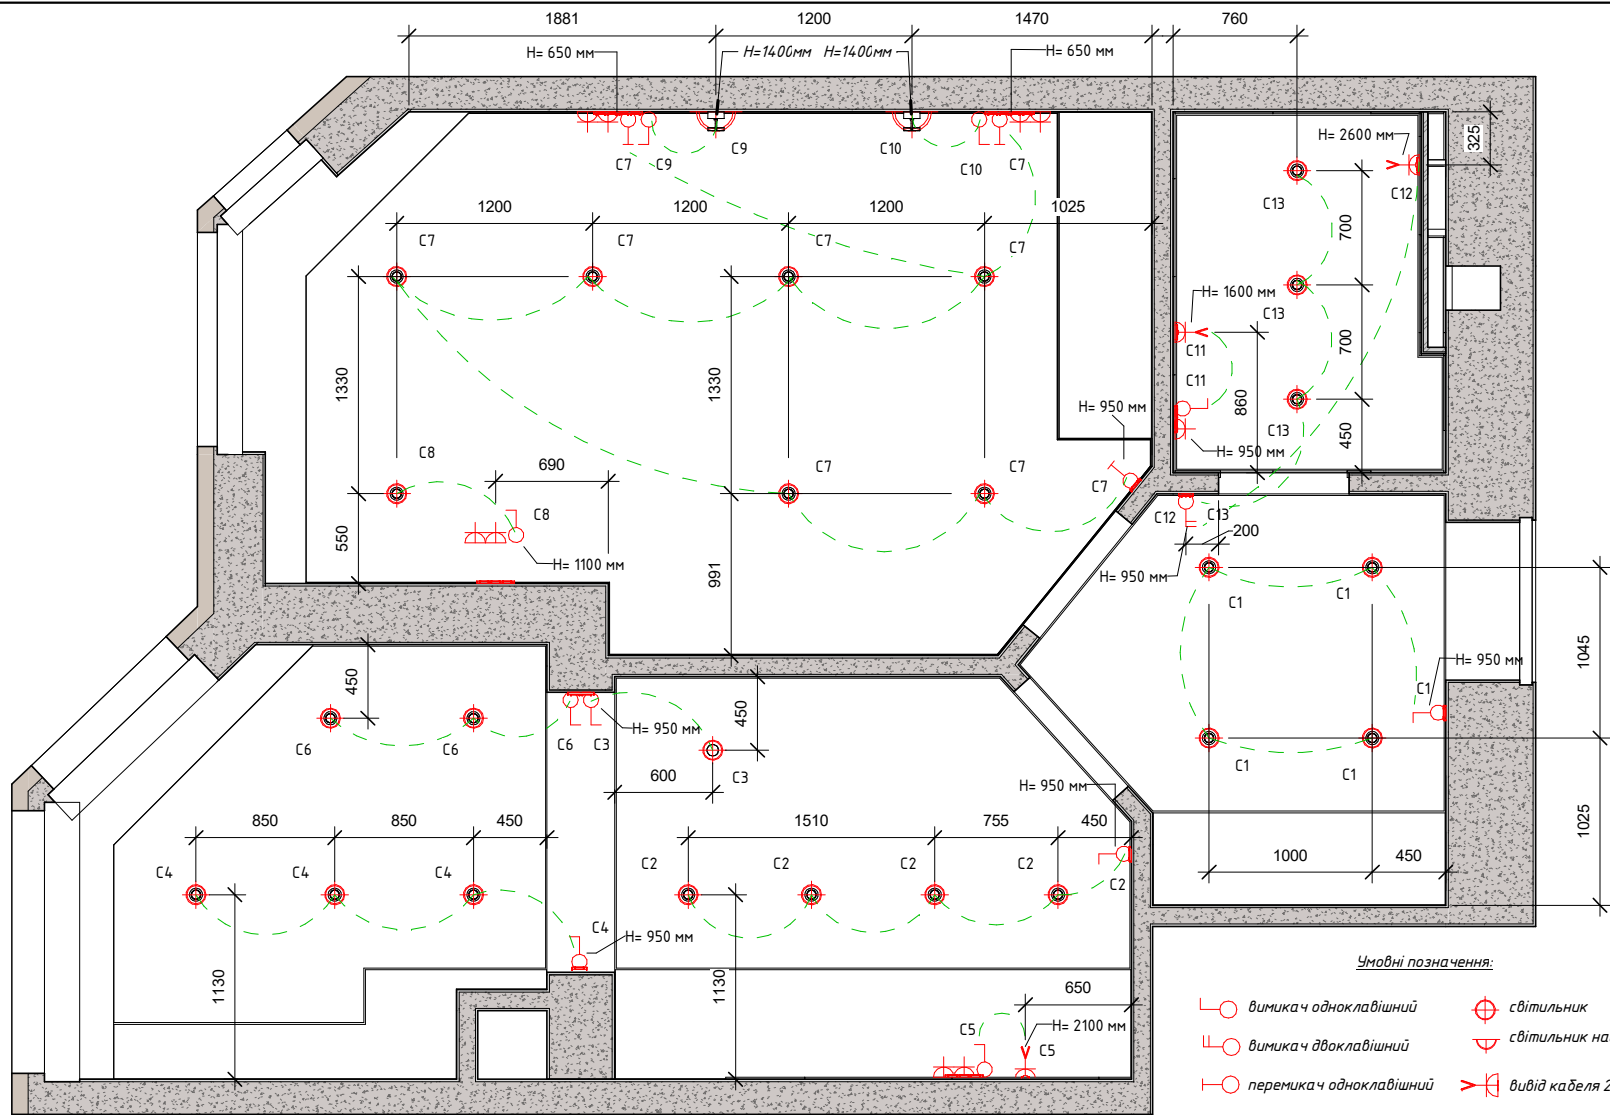

Зм.	Кіл.уч.	Лист	№ док.	Підп.	Дата

Квартира ЖК Клубний, вул. Клубна 12 кв

План світильників

Стадія	Аркуш	Аркушів
Проект	16	
Майстерня дизайну VIO-DESIGN		

Формат А3А

Специфікація розеток		
марка	тип	призначення
p1	Рамка 2х	загального призначення
p2	Рамка 2х	підключення робота-пилососа
p3	Рамка 4х	підключення роутера
p4	Рамка 3х	розетки робочої зони кухні
p5	Рамка 1х	підключення витяжки
p6	Рамка 2х	СИЛОВА! підключення плити, ПММ
p7	Рамка 3х	розетки робочої зони кухні
p8	Рамка 2х	СИЛОВА! підключення духовки, СВЧ
p9	Рамка 4х	розетки ТВ (перенос на панель ДСП)
p10	Рамка 2х	ВЕРТИКАЛЬНО підключення котел, кавамашина
p11	Рамка 1х	підключення датчика газу
p12	Рамка 1х	підключення холодильника
p13	Рамка 2х	загального призначення
p14	Рамка 2х	загального призначення
p15	Рамка 4х	розетки ТВ
p16	Рамка 3х	розетки робочого стола
p17	Рамка 3х	розетки робочого стола
p18	Рамка 4х	розетки ліжка
p19	Рамка 4х	розетки ліжка
p20	Рамка 1х	загального призначення
p21	Рамка 2х	підключення фена
p22	Рамка 2х	Вертикально. Підключення пральної/сушильної машини


Специфікація виводів (розетки)		
марка	тип	призначення
б2	Вивід кабеля живлення спліт системи	підключення мульти спліт-системи (зовнішній блок)
б3	Вивід 220v	Під питанням!!! Підключення рушникосушарки (в опору) Альтернатива водяній рушникосушарки







Специфікація світильників			
марка	тип	приміщення	кіл
C1	Світильник врізний точковий (глибина посадки до 40 мм)	передпокії	4
C2	Світильник врізний точковий (глибина посадки до 40 мм)	кухня	4
C3	Світильник підвісний	кухня	1
C4	Світильник врізний точковий (глибина посадки до 40 мм)	кухня	3
C6	Світильник врізний точковий (глибина посадки до 40 мм)	кухня	2
C7	Світильник врізний точковий (глибина посадки до 40 мм)	спальня	6
C8	Світильник врізний точковий (глибина посадки до 40 мм)	спальня	1
C9	Світильник настінний (бра)	спальня	1
C10	Світильник настінний (бра)	спальня	1
C13	Світильник врізний точковий вологостійкий (IP44) (глибина посадки до 40 мм) 2	санвузол	3

Специфікація виводів (освітлення)		
марка	тип	призначення
C5	Вивід 220v	LED підсвітка робочої зони кухні
C11	Вивід 220v	підключення LED підсвітки дзеркала
C12	Вивід 220v	підключення вентилятора санвузла

Загальна специфікація електрофурнітури	
тип	кіл
В_Вимикач двоклавішний	1
В_Вимикач одноклавішний	10
В_Перемикач одноклавішний	3
Відеодомофон	1
Р_Вивід кабеля	5
Р_Розетка 220V	42
Р_Розетка комп'ютерна 1х RJ45	5
Р_Термостат теплої підлоги	2
Рамка 1х	14
Рамка 2х	11
Рамка 3х	4
Рамка 4х	5

						Квартира ЖК Клубний, вул. Клубна 12 кв			
Зм.	Кіл.уч.	Лист	№ док.	Підп.	Дата	Специфікація розеток, світильників, електро-фурнітури	Стадія	Аркуш	Аркушів
							Проект	17	
							Майстерня дизайну VIO-DESIGN		

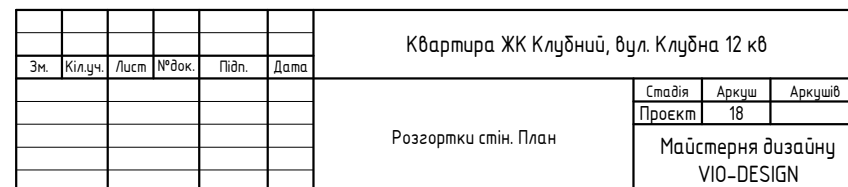


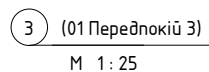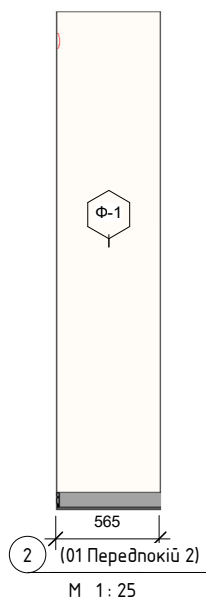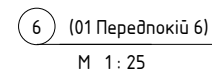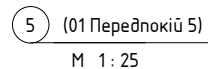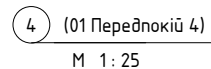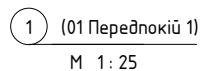


Загальна відомість оздоблювальних матеріалів стін		
марка	матеріал	площа
	Шпалери під фарбування	127.48 м ²

						Квартира ЖК Клубний, вул. Клубна 12 кв			
Зм.	Кіл.уч.	Лист	№ док.	Підп.	Дата	Розгортки стін	Стадія	Аркуш	Аркушів
							Проект	19	
							Майстерня дизайну VIO-DESIGN		


Формат А3А

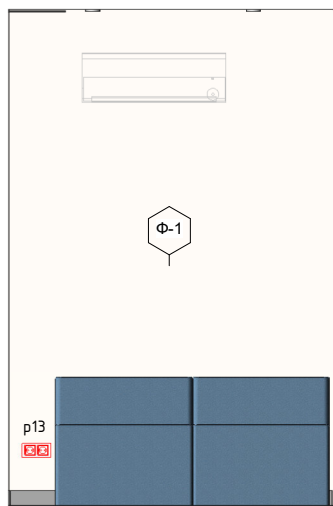


1 (02 Кухня 8)
М 1: 25

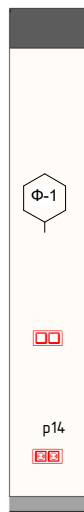


2 (02 Кухня 9)
М 1: 25

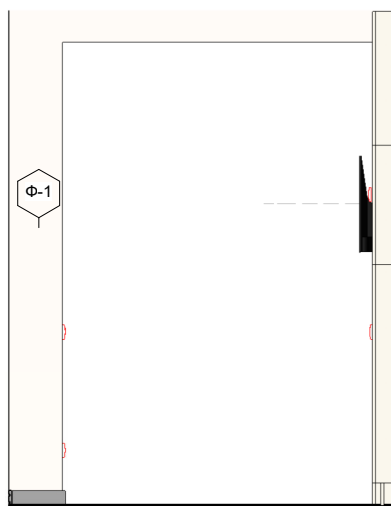


3 (02 Кухня 10)
М 1: 25

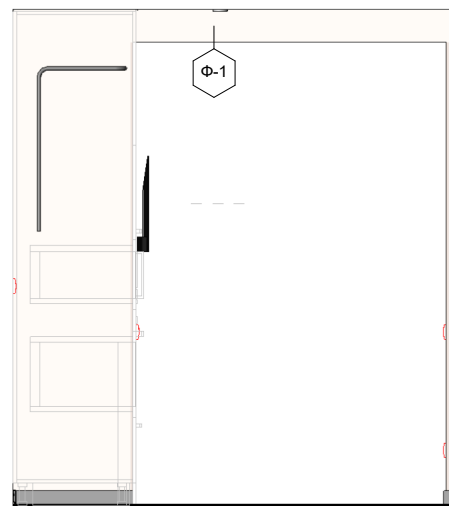

4 (02 Кухня 11)
М 1: 25



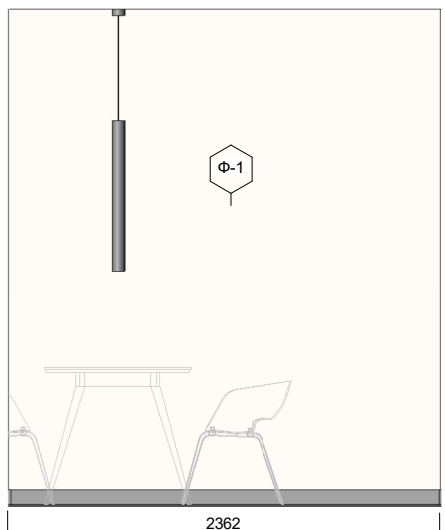


5 (02 Кухня 12)
М 1: 25

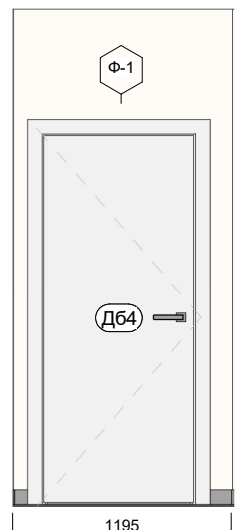



6 (02 Кухня 13)
М 1: 25

						Квартира ЖК Клубний, вул. Клубна 12 кв			
Зм.	Кіл.ч.	Лист	№ док.	Підп.	Дата	Розгортки стін	Стадія	Аркуш	Аркушів
							Проект	21	
							Майстерня дизайну VIO-DESIGN		

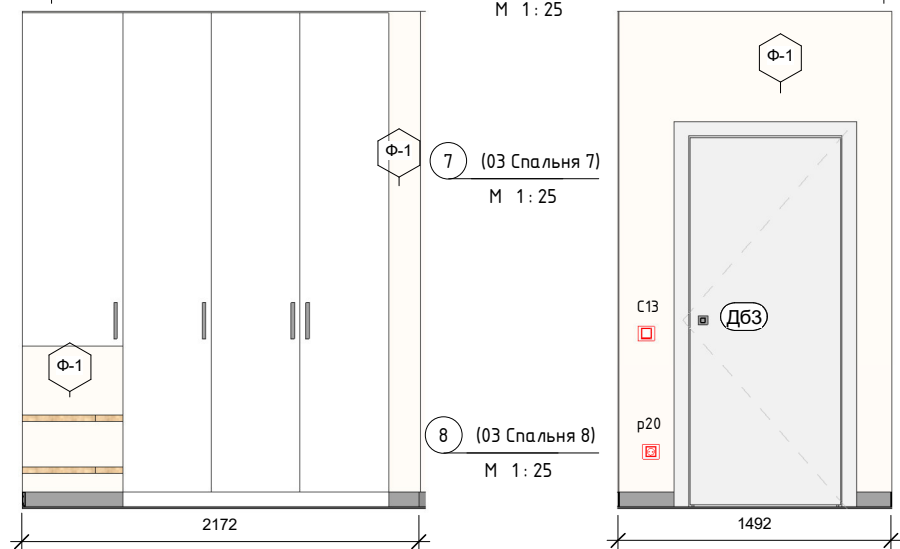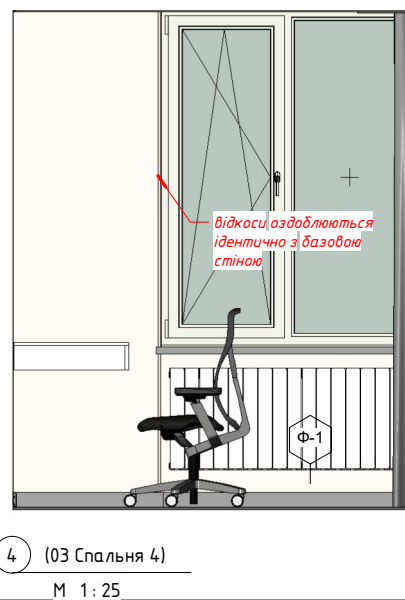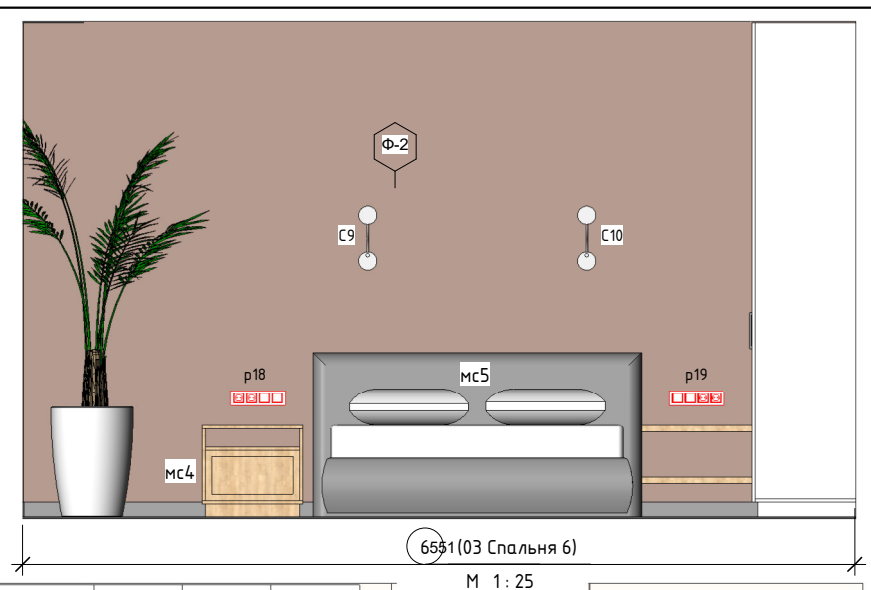

						Квартира ЖК Клубний, вул. Клубна 12 кв			
Зм.	Кіл.ч.	Лист	№ док.	Підп.	Дата	Розгортки стін	Стадія	Аркуш	Аркушів
							Проект	22	
							Майстерня дизайну VIO-DESIGN		

Формат А3А

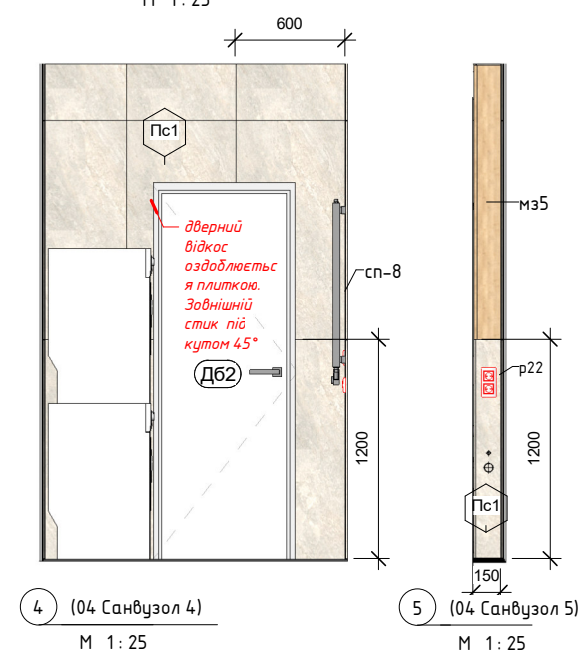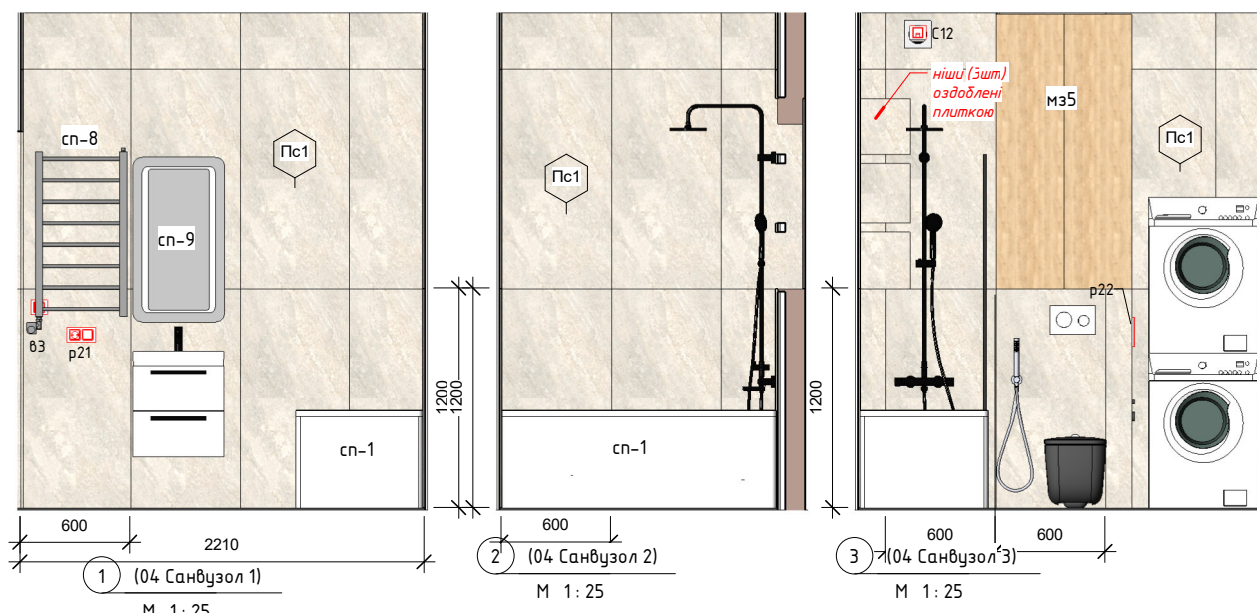

Відомість плитки стін. Санвузол		
марка	матеріал	площа
Пс1	Плитка стінова 1200x600x9 мм	20.01 м ²

Квартира ЖК Клубний, вул. Клубна 12 кв						Розгортки стін		
Зм.	Кілуч.	Лист	№ док.	Підп.	Дата	Майстерня дизайну VIO-DESIGN	Стадія	Аркуш
							Проект	23



						Квартира ЖК Клубний, вул. Клубна 12 кв			
Зм.	Кіл.ч.	Лист	№ док.	Підп.	Дата	Зд ракурс	Стадія	Аркуш	Аркушів
							Проект	24	
							Майстерня дизайну		
							VIO-DESIGN		

Формат А3А



						Квартира ЖК Клубний, вул. Клубна 12 кв			
Зм.	Кілуч.	Лист	№ док.	Підп.	Дата	Зд ракурс	Стадія	Аркуш	Аркушів
							Проект	25	
							Майстерня дизайну		
							VIO-DESIGN		

Формат А3А



						Квартира ЖК Клубний, вул. Клубна 12 кв			
Зм.	Кіл.ч.	Лист	№ док.	Підп.	Дата	Зд ракурс	Стадія	Аркуш	Аркушів
							Проект	26	
							Майстерня дизайну		
							VIO-DESIGN		

Формат А3А



						Квартира ЖК Клубний, вул. Клубна 12 кв			
Зм.	Кіл.ч.	Лист	№ док.	Підп.	Дата	Зд ракурс	Стадія	Аркуш	Аркушів
							Проект	27	
							Майстерня дизайну VIO-DESIGN		



						Квартира ЖК Клубний, вул. Клубна 12 кв			
Зм.	Кілуч.	Лист	№ док.	Підп.	Дата	Зд ракурс	Стадія	Аркуш	Архув
							Проект	28	
							Майстерня дизайну VIO-DESIGN		

Формат А3А