

ТОВ "ПАНТЕОН-ПРОЕКТ"

стадія: робоча документація

ВСП2/0112-2-АР7

Будівництво багатофункціонального комплексу з паркінгом
на вул. Миколи Василенка, 2 у Солом'янському районі м. Києва. (Коригування)

Житловий будинок №2

Розділ АР

Паспорт зовнішнього опорядження

Київ - 2024

Відомість креслень комплекту АР7

Аркуш	Назва	Примітки
1	Відомість креслень комплекту АР7.	
2	Фасади 1-17, 18-20.	
3	Фасади Е-А, 14-1.	
4	Таблиця кольорів опорядження фасадів.	


Зам. інв. №												
Підпис і дата												
	ВСП2/0112-2-АР7											
Інв. № ориг.	Будівництво багатофункціонального комплексу з паркінгом на вул. Миколи Василенка, 2 у Солом'янському районі м. Києва. (Коригування)											
	Зм.	Кіл.діл.	Аркуш	№док.	Підпис	Дата						
						2024	І черга будівництва. Житловий будинок №2			Стадія	Аркуш	Аркушів
ГАП		Завадський							Р	1	4	
Розробив		Тимошук										
Перевірив		Завадський										
Н. контр.		Косецький				Відомість креслень комплекту АР7			ТОВ "ПАНТЕОН-ПРОЕКТ"			

Фасад 1-17


Фасад 18-20



Фрагменты фасаду в осях 1-17

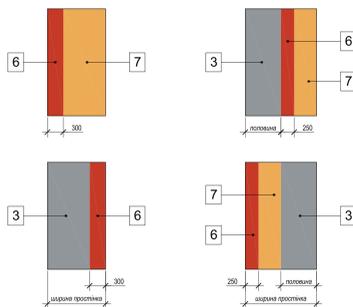

Фрагменты фасаду еркера

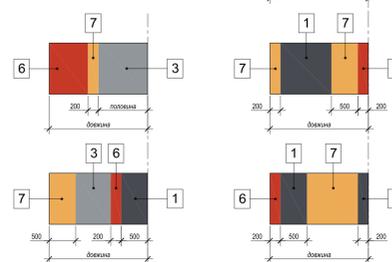

Примітки:

1. Даний аркуш див. разом з аркушем 4 та комплектом АР5.
2. Перед виконанням робіт обов'язково виконати виписки фрагментів фасаду.


ВСП/0112-2-AP7					
Будівництво багатофункціонального комплексу з паркінгом на вул. Миколи Василенка, 2 у Солом'янському районі м. Києва. (Коригування)					
1 черга будівництва Житловий будинок №2					
Замовник	Заказчик	Архитектор	Проектировщик	Дата	2024
Розробник	Титулювач	Перевірник	Завідуючий	Стан	Архив
Т.контр.	Коригувальник			Лист	2
Фасади 1-17, 18-20; М 1:100				ТОВ "ПАНТЕОН-ПРОЕКТ"	

Лист № опов. / Планові дані / Стор. ліст. №

Фасад Е-А



Фасад 14-1

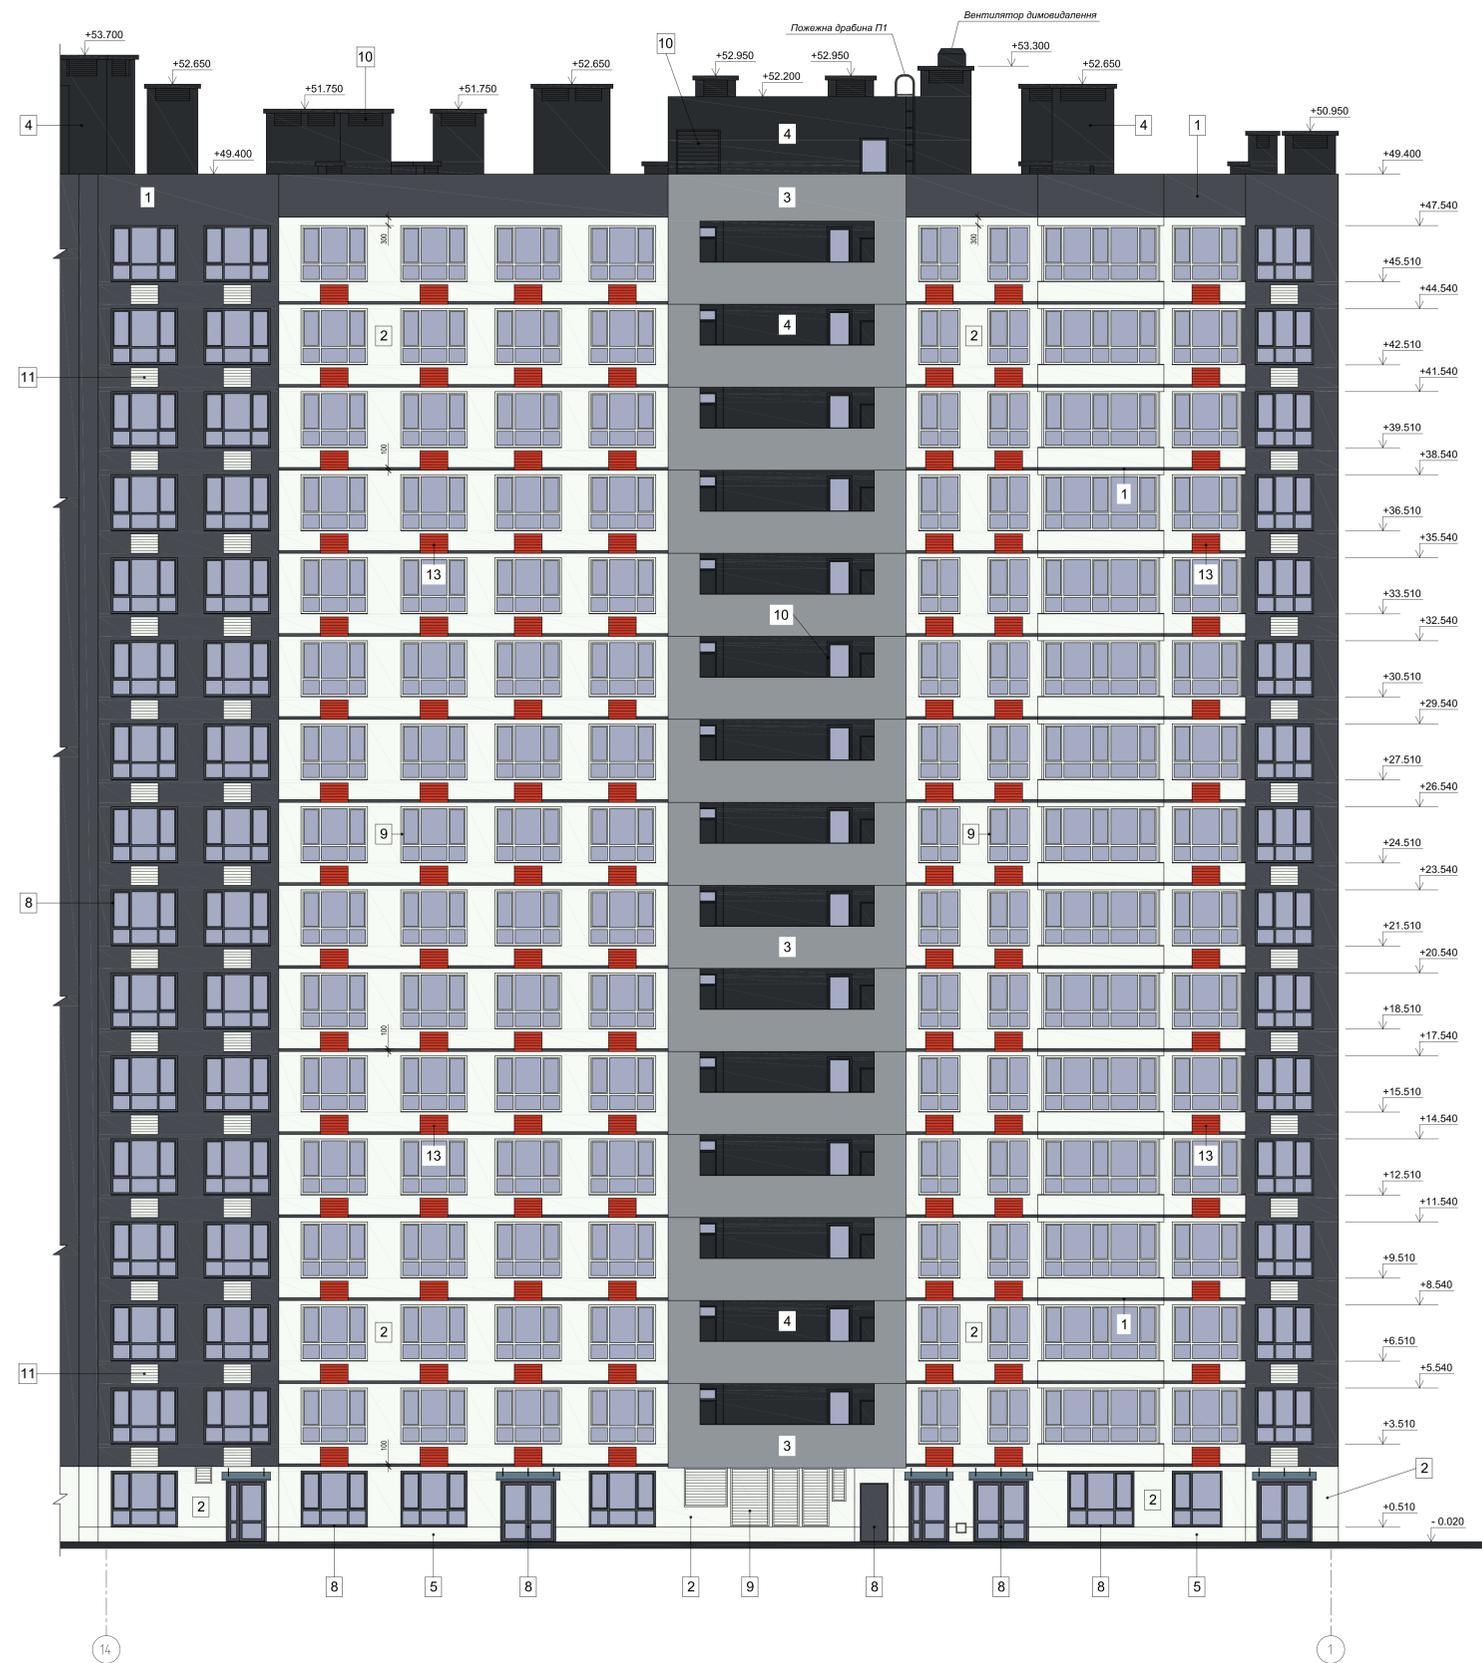

Примітки:

1. Даний аркуш див. разом з аркушем 4 та комплектом АР5.
2. Перед виконанням робіт обов'язково виконати викраски фрагментів фасаду.

ВСП/0112-2-АР7						
Будівництво багатофункціонального комплексу з паркінгом на вул. Мислєй Василенка, 2 у Соляній місцевості району м. Києва, (Кругляни)						
Зм.	Кл.др.	Аркуш	Масш.	Підпис	Дата	
ГАП	Заводський				2024	
Розробив	Тимошенко					
Перевірив	Завальний					
Н.контр.	Косованин					
І черга будівництва. Житловий будинок №2				Старший	Архитектор	Архитектор
Фасади Е-А, 14-1; М 1:100				Р	3	
ТОВ "ПАНТЕОН-ПРОЕКТ"						

Лист № аркуш:
Підпис і дата:
Зам. №, №

Таблиця кольорів опорядження фасадів

Поз.	Елементи фасаду	Матеріал опорядження	№, код або зразок кольору	
				У відповідності з RAL
1	Стіни - основне полотно фасаду, локальні вставки	Декоративна штукатурка - тип "Баранець" 2.0k		У відповідності з RAL 7024
2	Стіни - основне полотно фасаду, локальні вставки	Декоративна штукатурка - тип "Баранець" 2.0k		У відповідності з RAL 9016
3	Стіни - огороження відкритого переходу сх. клітки Н1, локальні вставки	Декоративна штукатурка - тип "Баранець" 2.0k		У відповідності з RAL 7045
4	Стіни сходових кліток, венткамер і вентшахт вище позн. покрівлі	Декоративна штукатурка - тип "Баранець" 2.0k		У відповідності з RAL 9011
5	Стіни цокольного поверху, цоколь 1-го поверху	Облицювання керамогранітом		У відповідності з RAL 9016
6	Стіни - локальні вставки	Декоративна штукатурка - тип "Баранець" 2.0k		У відповідності з RAL 2002
7	Стіни - локальні вставки	Декоративна штукатурка - тип "Баранець" 2.0k		У відповідності з RAL 1034

Поз.	Елементи фасаду	Матеріал опорядження	№, код або зразок кольору	
				У відповідності з RAL
8	Металопластикові та металеві віконні та дверні конструкції, відливи	Ламінація (для металопластикових виробів), пофарбування (для металевих виробів)		У відповідності з RAL 7024
9	Металопластикові віконні конструкції, відливи, решітки, двері та люки інженер. ніш	Ламінація (для металопластикових виробів), пофарбування (для металевих виробів)		У відповідності з RAL 9016
10	Металопластикові та металеві віконні та дверні конструкції, відливи, решітки	Ламінація (для металопластикових виробів), пофарбування (для металевих виробів)		У відповідності з RAL 9011
11	Корзини кондиціонерів	Пофарбування		У відповідності з RAL 9016
12	Корзини кондиціонерів	Пофарбування		У відповідності з RAL 7045
13	Корзини кондиціонерів	Пофарбування		У відповідності з RAL 2002

Примітки:

- Даний аркуш див. разом з аркушами 2, 3.
- Перед виконанням робіт обов'язково виконати викраски фрагментів фасаду.

						ВСЛ2/0112-2-AP7				
						Будівництво багатофункціонального комплексу з паркінгом на вул. Миколи Василенка, 2 у Солом'янському районі м. Києва. (Коригування)				
Зм.	Кіл.діл.	Аркуш	Недок.	Підпис	Дата					
					2024	І черга будівництва. Житловий будинок №2		Стадія	Аркуш	Аркушів
ГАП		Завадський				Таблиця кольорів опорядження фасадів		Р	4	
Розробив		Тимощук								
Перевірив		Завадський								
Н. контр.		Косецький						ТОВ "ПАНТЕОН-ПРОЕКТ"		

Зам. інв. №	
Підпис і дата	
Інв. № ориг.	