
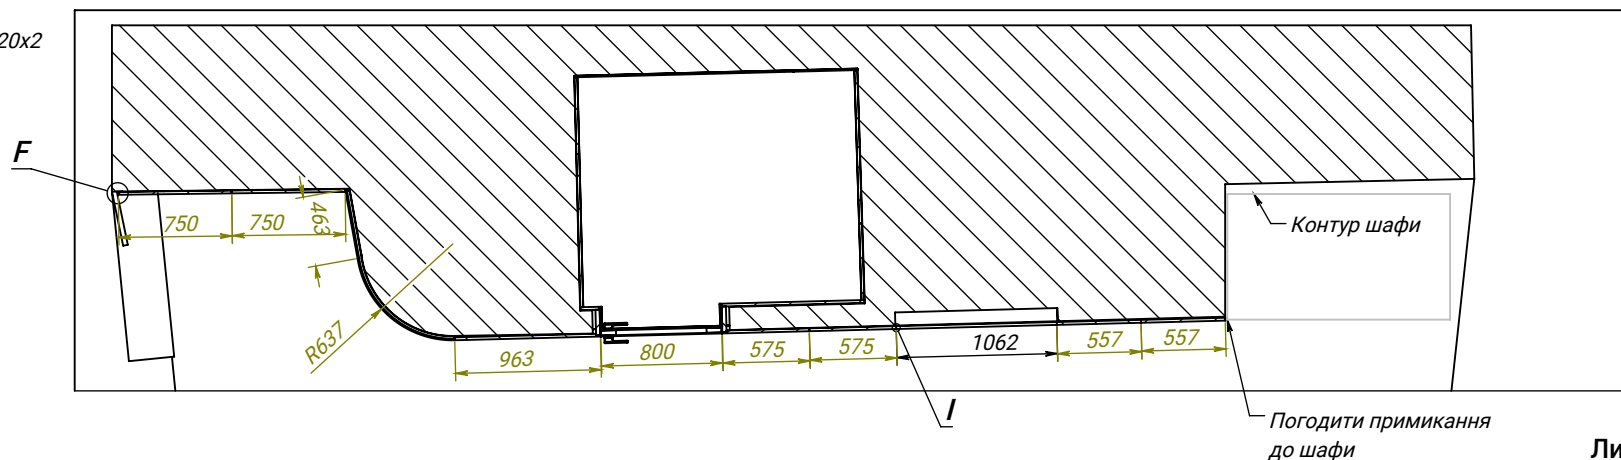
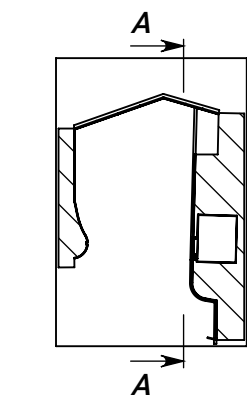
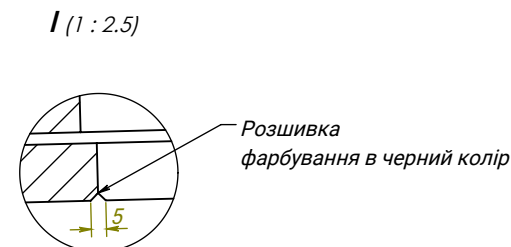
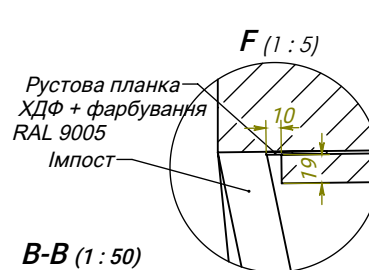
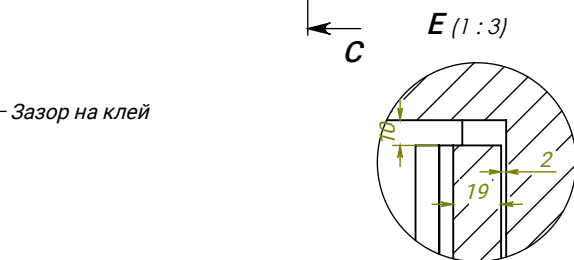
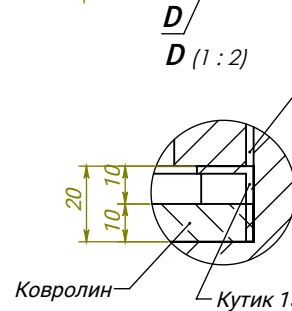
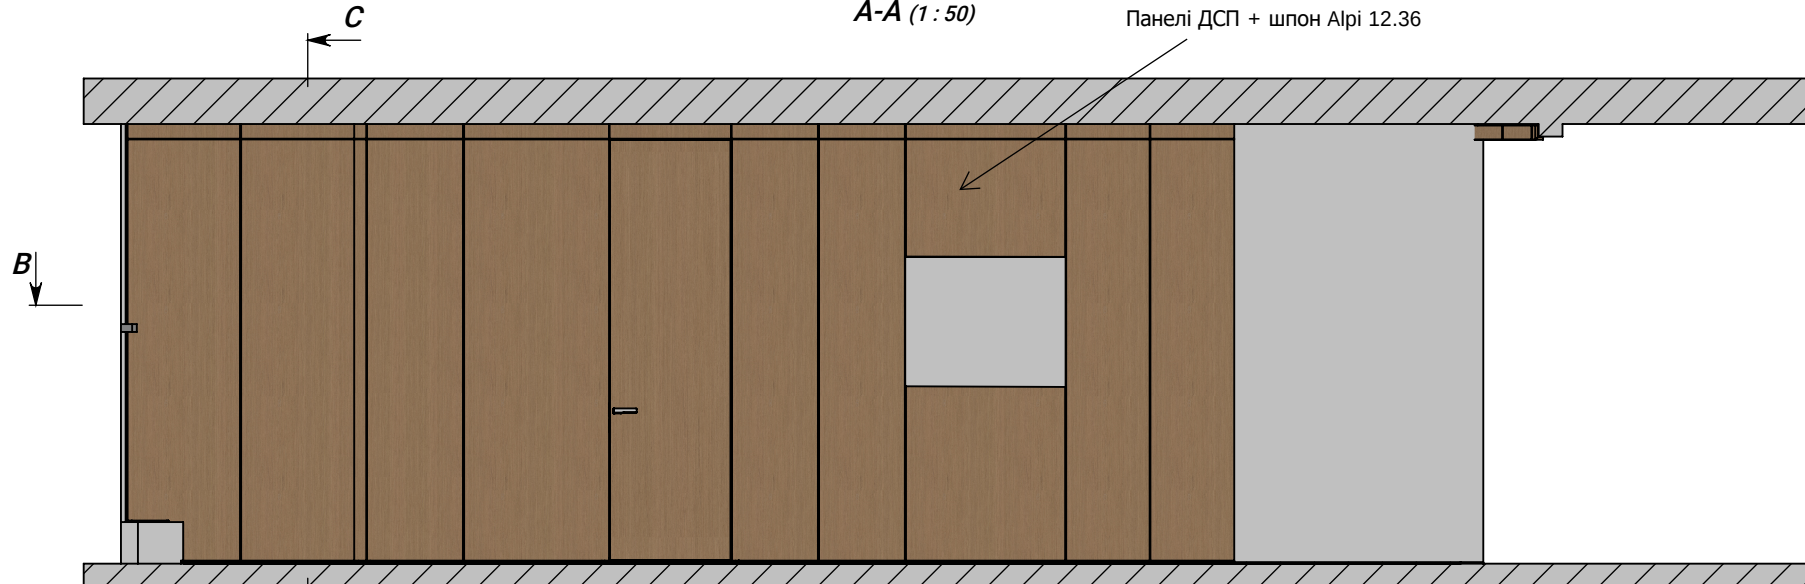


ЕСКІЗНИЙ ПРОЕКТ

додаток до договору № 1749.6,7 Панелі

Менеджер Ізмайлова І.

Конструктор Горний Д.

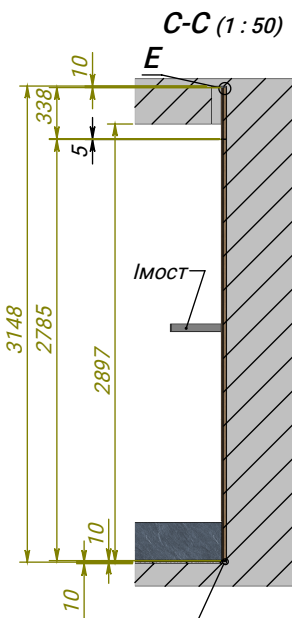

27.06.2025

Лист 1


Листів 5

ЕСКІЗНИЙ ПРОЕКТ



додаток до договору № 1749.6,7 Панелі

Менеджер Ізмайлова І.
Конструктор Горний Д.


G-G (1 : 50)

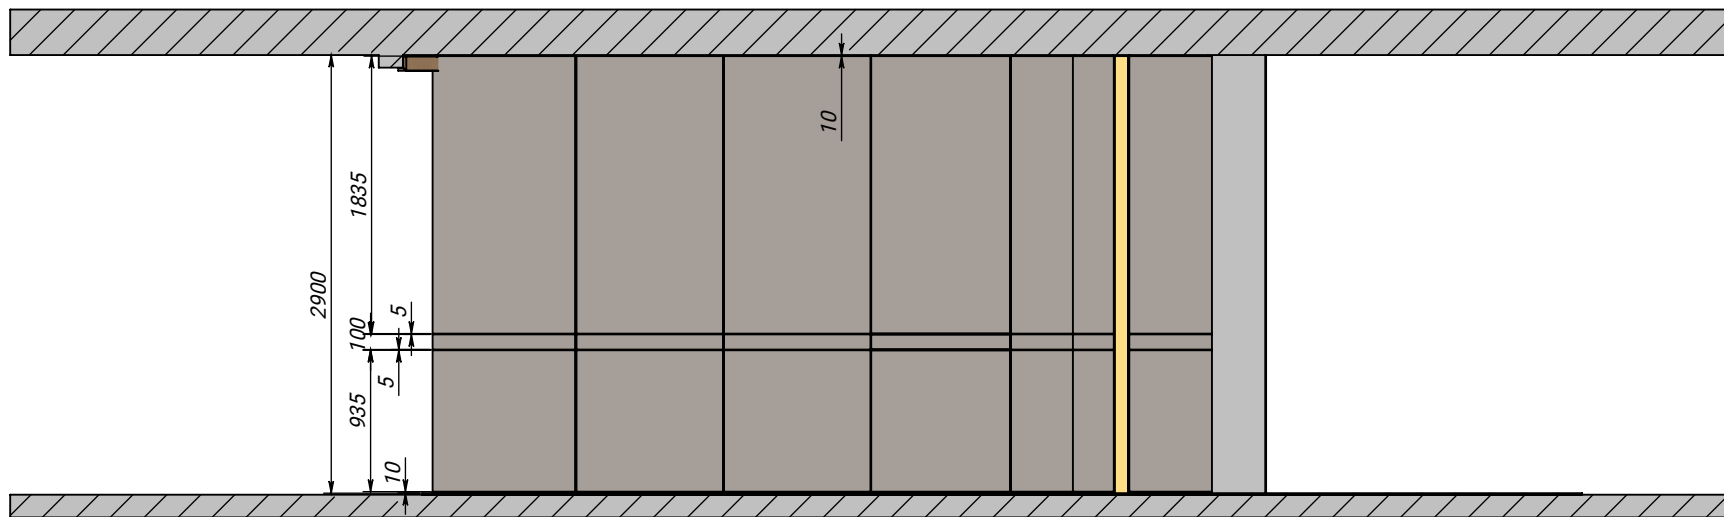

H-H (1 : 50)

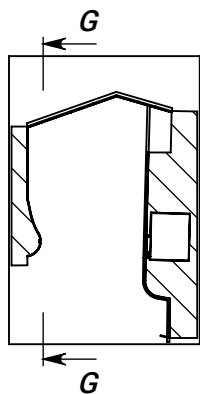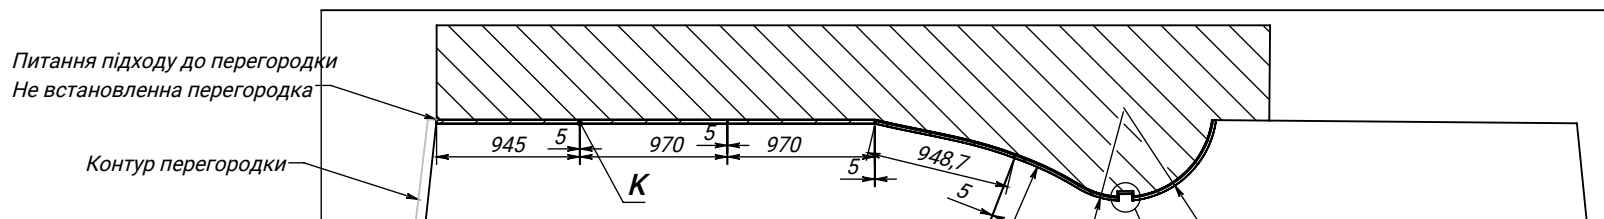


K (1 : 2)

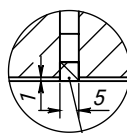

Руст алюмінієвий з фарбуванням під ручку

J (1 : 5)

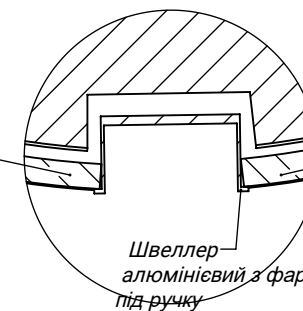

Панелі тканеві

Панелі тканеві

Швеллер
алюмінієвий з фарбуванням
під ручку

27.06.2025

Лист 2 Листів 5

ЕСКІЗНИЙ ПРОЕКТ


додаток до договору № 1749.6,7 Панелі

Менеджер Ізмайлова І.
Конструктор Горний Д.

L-L (1 : 40)



*Панелі над перегородкою
ДСП + шпон Alpi 12.36*

M

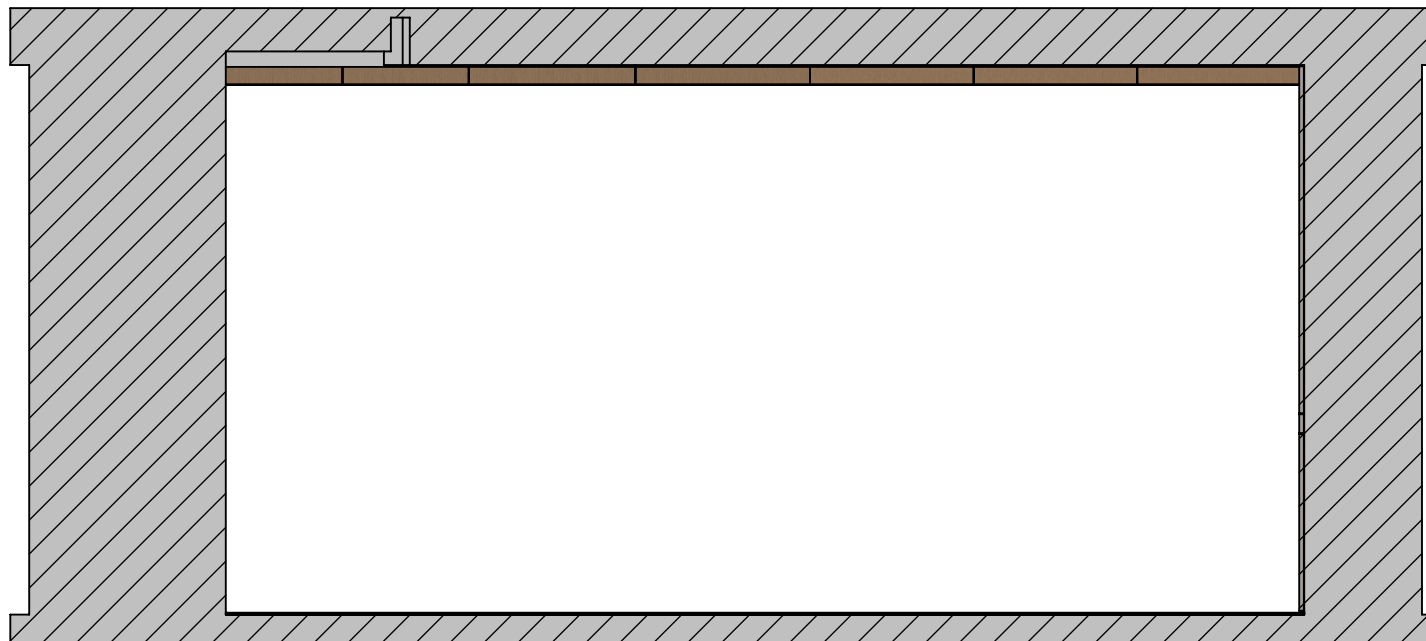

M

M-M (1 : 40)

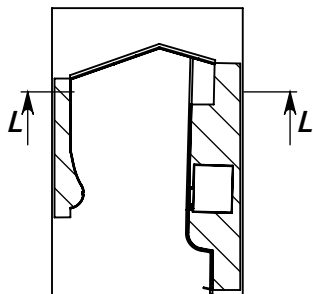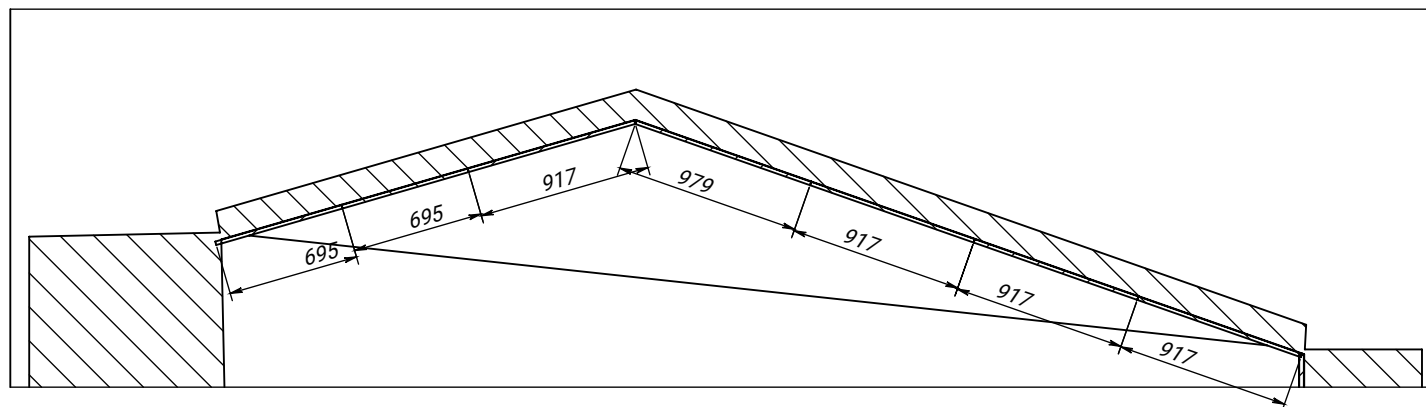

27.06.2025


Лист 4 Листів 5

ЕСКІЗНИЙ ПРОЕКТ


додаток до договору № 1749.6,7 Панелі

Менеджер Ізмайлова І.
Конструктор Горний Д.



Q-Q (1 : 35)

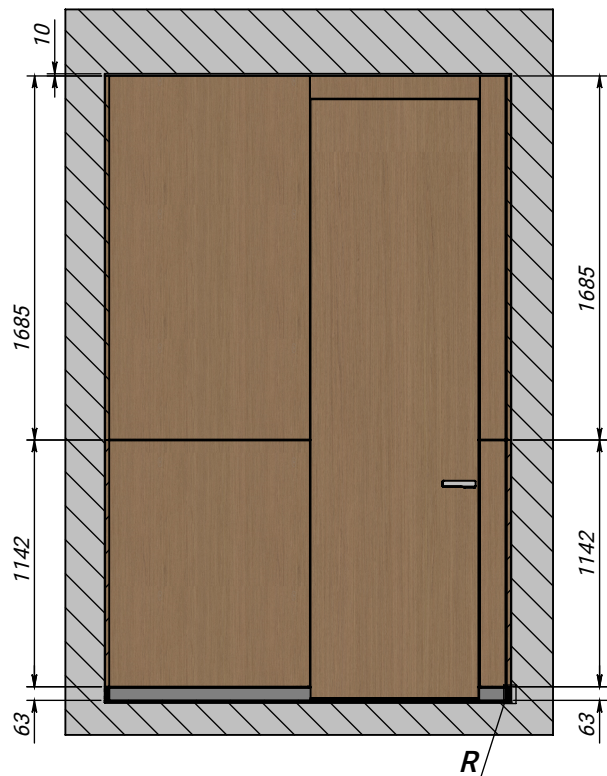


P-P (1 : 35)

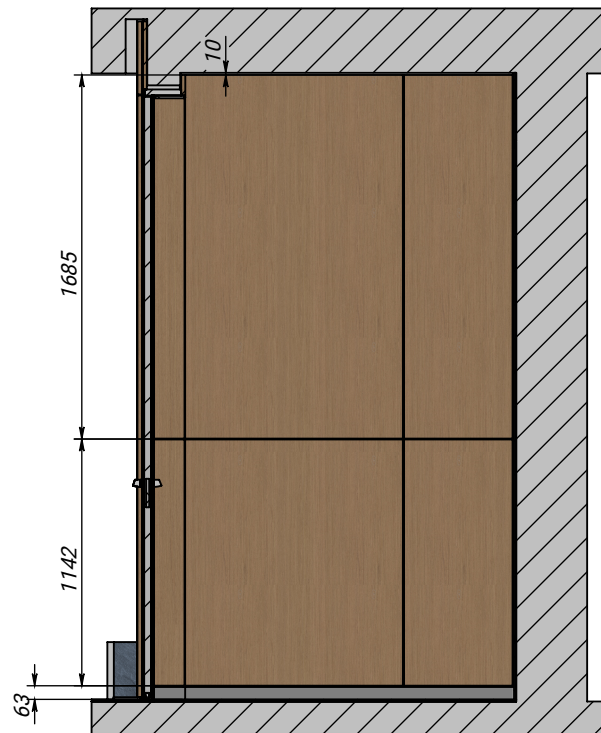


O-O (1 : 30)

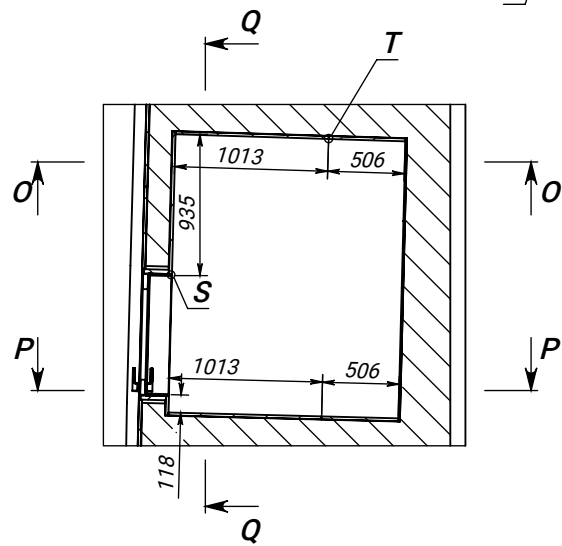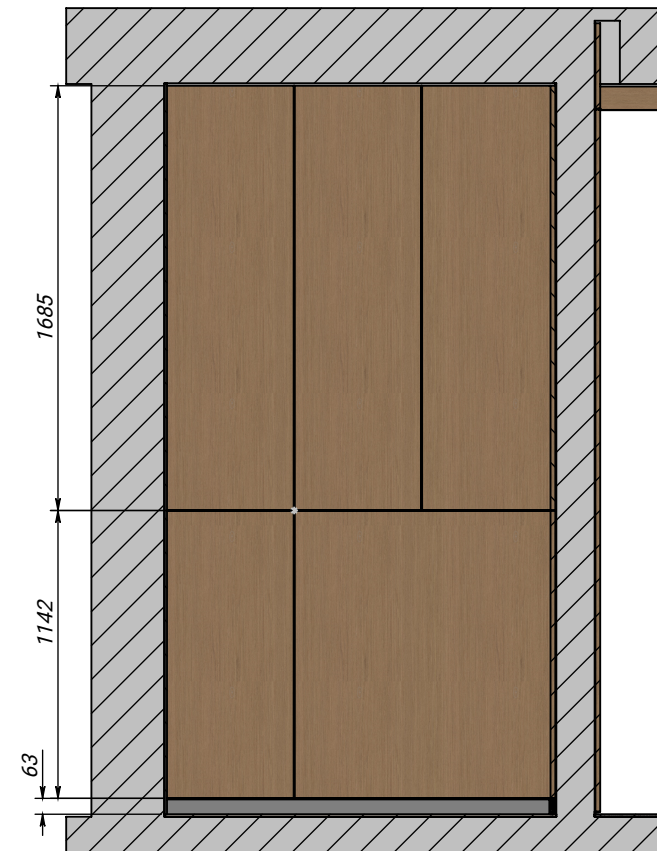


R (1 : 2)

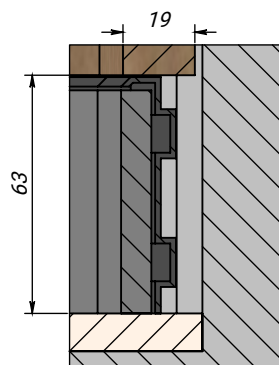

S (1 : 2)

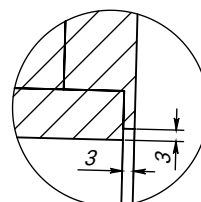

T (1 : 2)

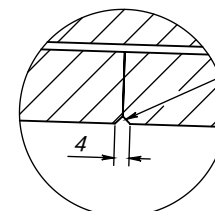

Розшивка
фарбування в чорний колір

27.06.2025

Лист 5 Листів 5