

АЛЬБОМ КРЕСЛЕНЬ ТА  
3D ВІЗУАЛІЗАЦІЙ  
кафе в ТРЦ Lavina за адресою  
вул. Берковецька, 6Д, м. Київ



Лист	Назва	Примітка
	Титульний лист	
	Відомість креслень	
1	План меблів	
2	План перестінків, оздоблення стін	
3	План розміщення сантехнічних приборів	
4	План електрики	
5	План стелі, освітлення	
6	Розгортка 00	
7	Розгортка 01	
8	Розгортка 02	
9	Розгортка 03	
10	Розгортка 04	
11	Візуалізація	
12	Візуалізація	



оздоблення стіни профільним листом НС35,  
див. розгортки


стіни в зоні кухні,  
залиши існуючу плитку,  
вище плитки до стелі грильято  
фарбування по Рал\_7024

встановити хвіртку з  
профільного листа НС35,  
в рамі з профільної труби 20\*40мм

оздоблення стіни профільним листом НС35,  
див. розгортки  
стійки бари трба 70\*140мм,  
див. розгортки

існуюча ролета

існуюча ролета  
стіни бари, див. розгортки

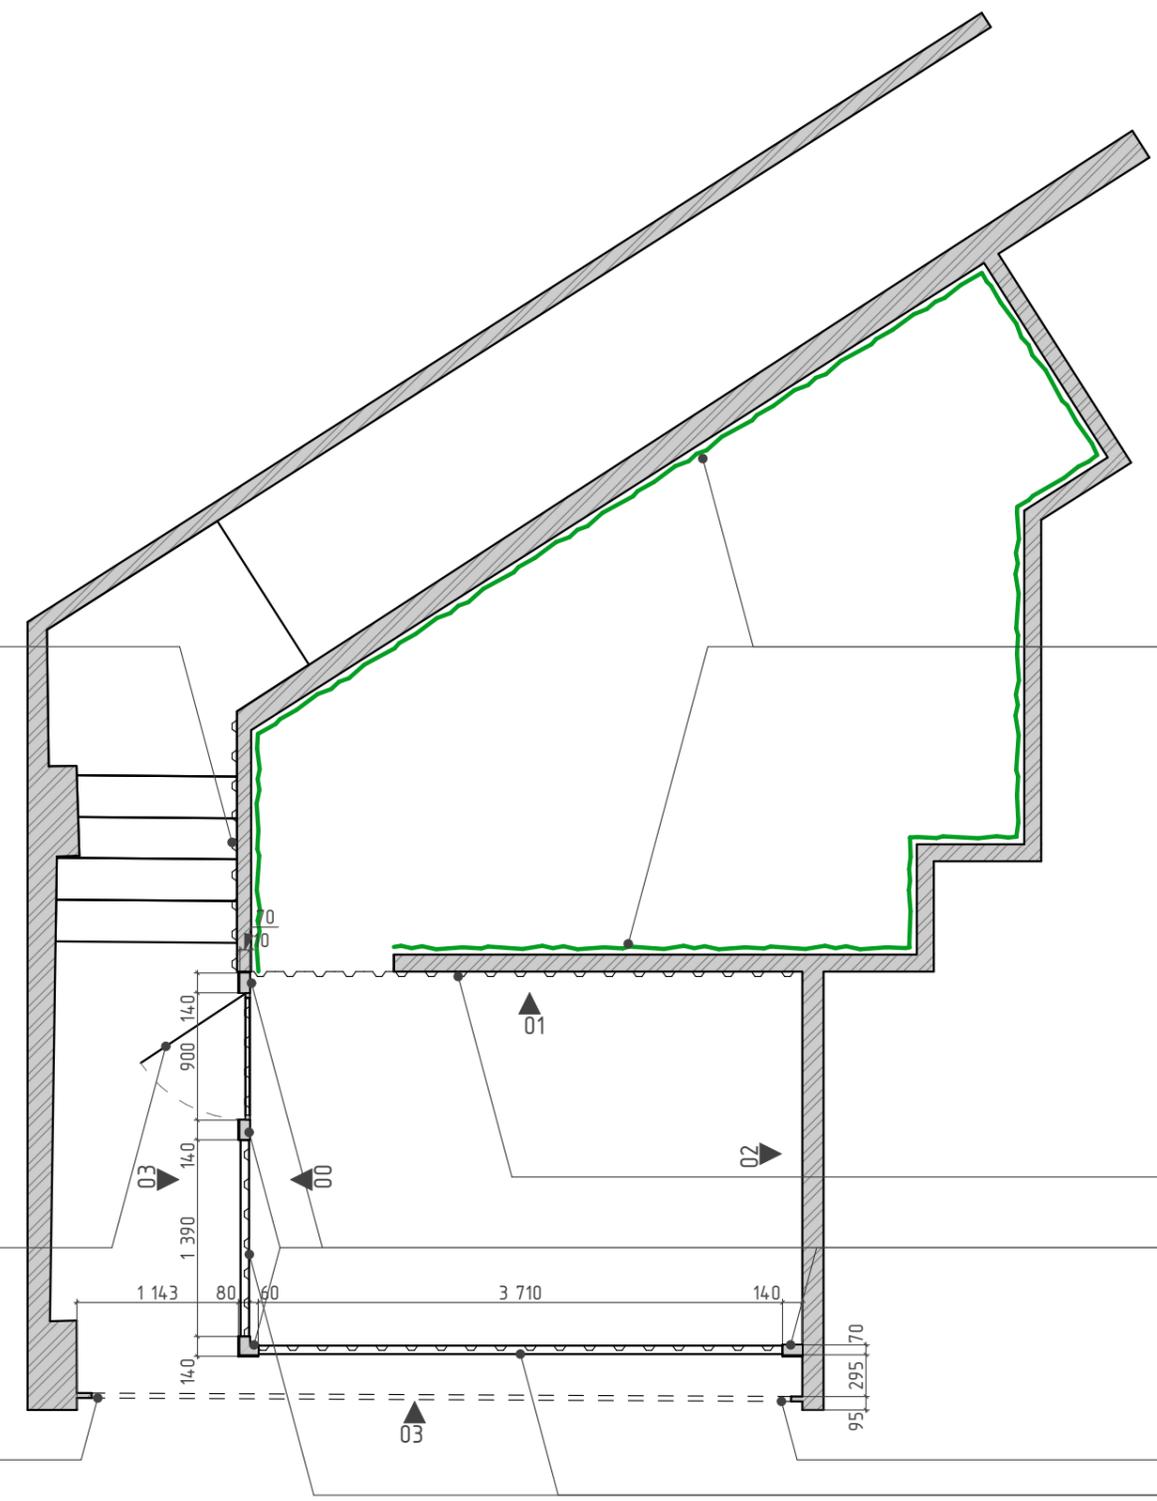


Примітка: всі розміри проектні - перевірити за фактом

План перестінків, оздоблення стін М1:50  
Лист 2 формат А3 Дата 12.12.2025







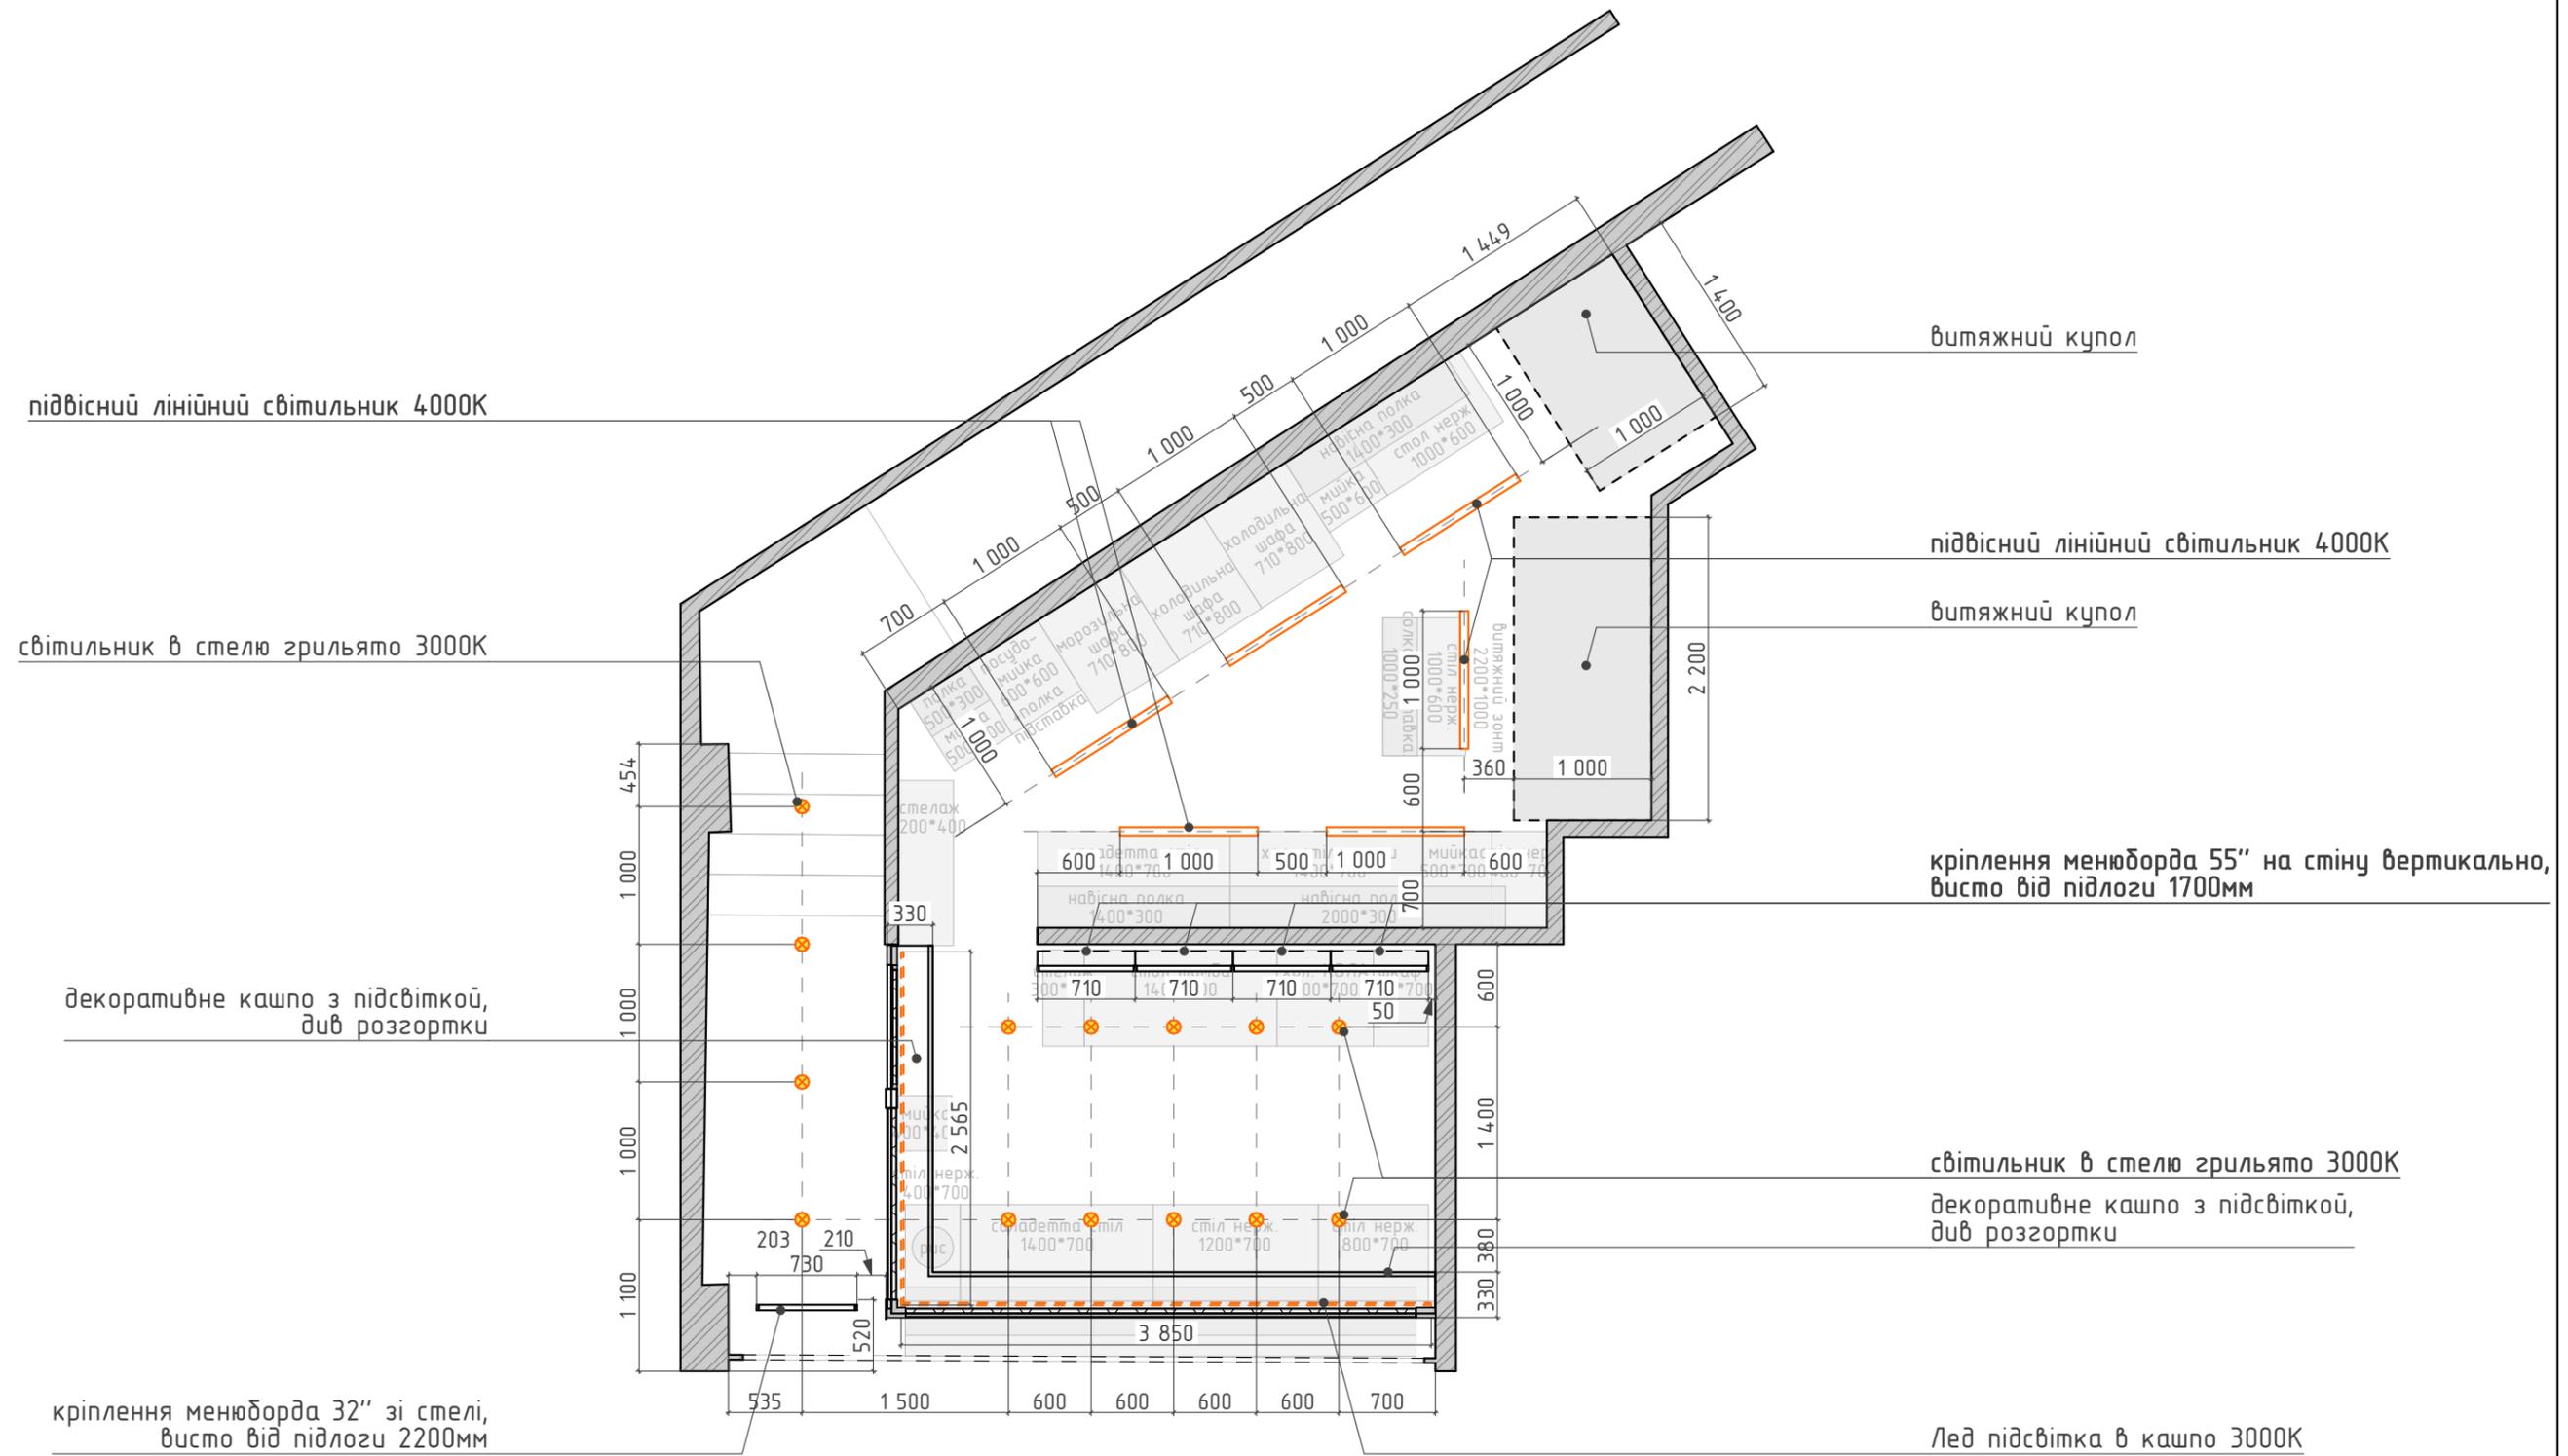

Примітка: всі розміри проектні - перевірити за фактом

План стелі, освітлення M1:50  
Лист 5 формат A3 Дата 12.12.2025

**CHIN CHIN**


00

СС Lavina

1:20

декоративні рослини  
лед підсвітка 3000K  
кашпо рал\_3002

кашпо рал\_3002

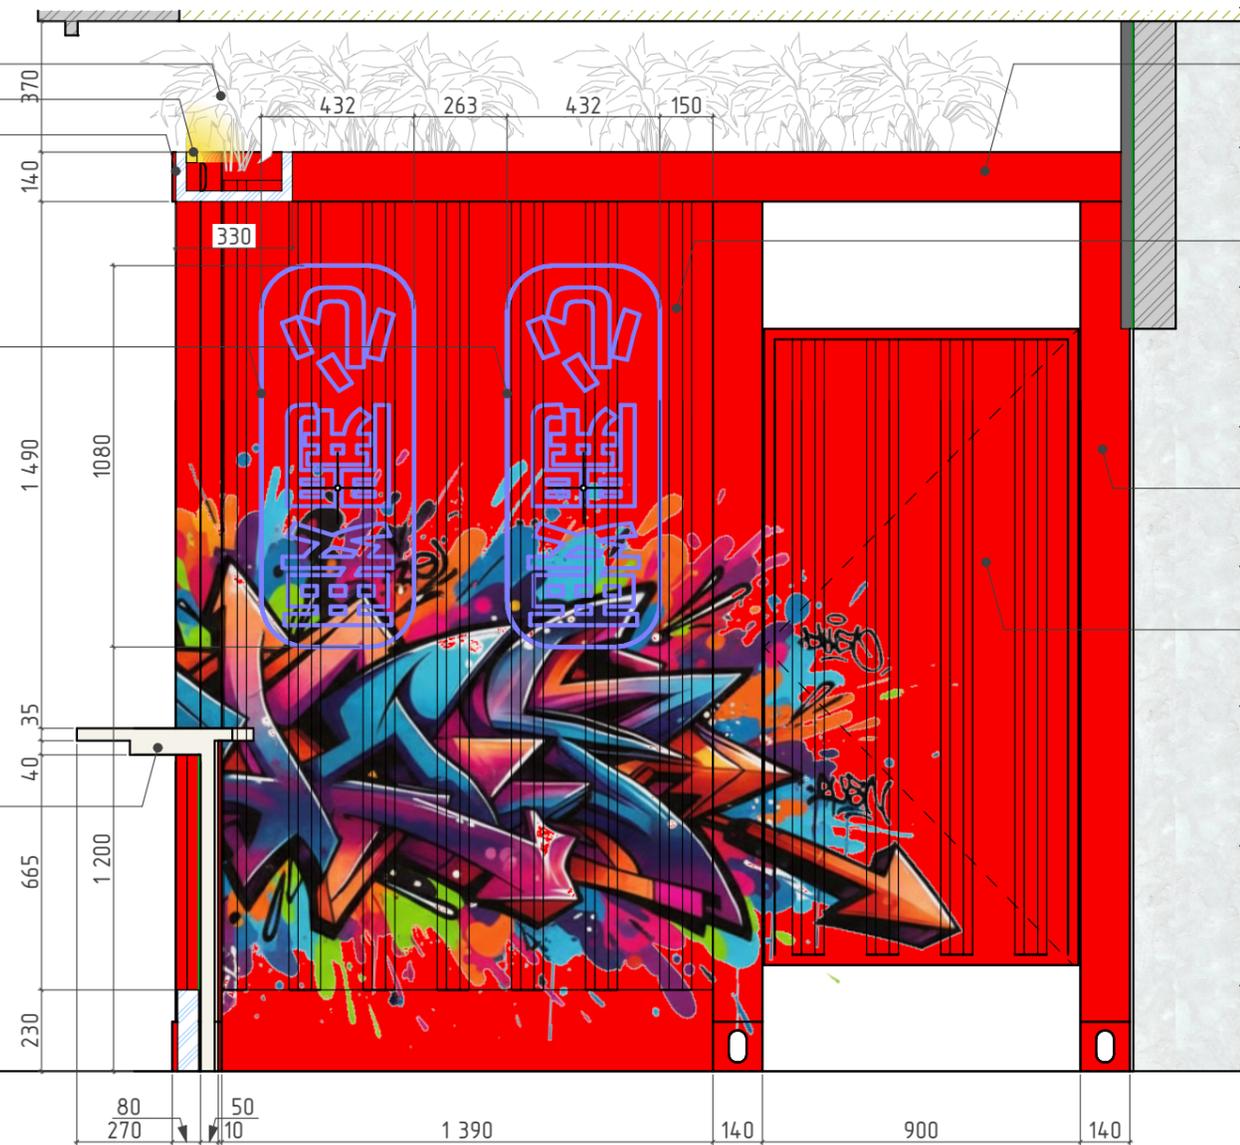

перестінок з профільного листа НС35,  
рал\_3002, з нанесенням графіті

неонова вивіска

стійка рал\_3002

встановити хвіртку з  
профільного листа НС35,  
в рамі з профільної труби 20\*40мм  
рал\_3002

барна стійка

Примітка: всі розміри проектні - перевірити за фактом

Розгортка 00 М1:50, 1:20  
Лист 6 формат А3 Дата 12.12.2025


CHIN CHIN

01

СС Lavina

1:20

кріплення менюборда 55" на стіну вертикально,  
висотою від підлоги 1700мм

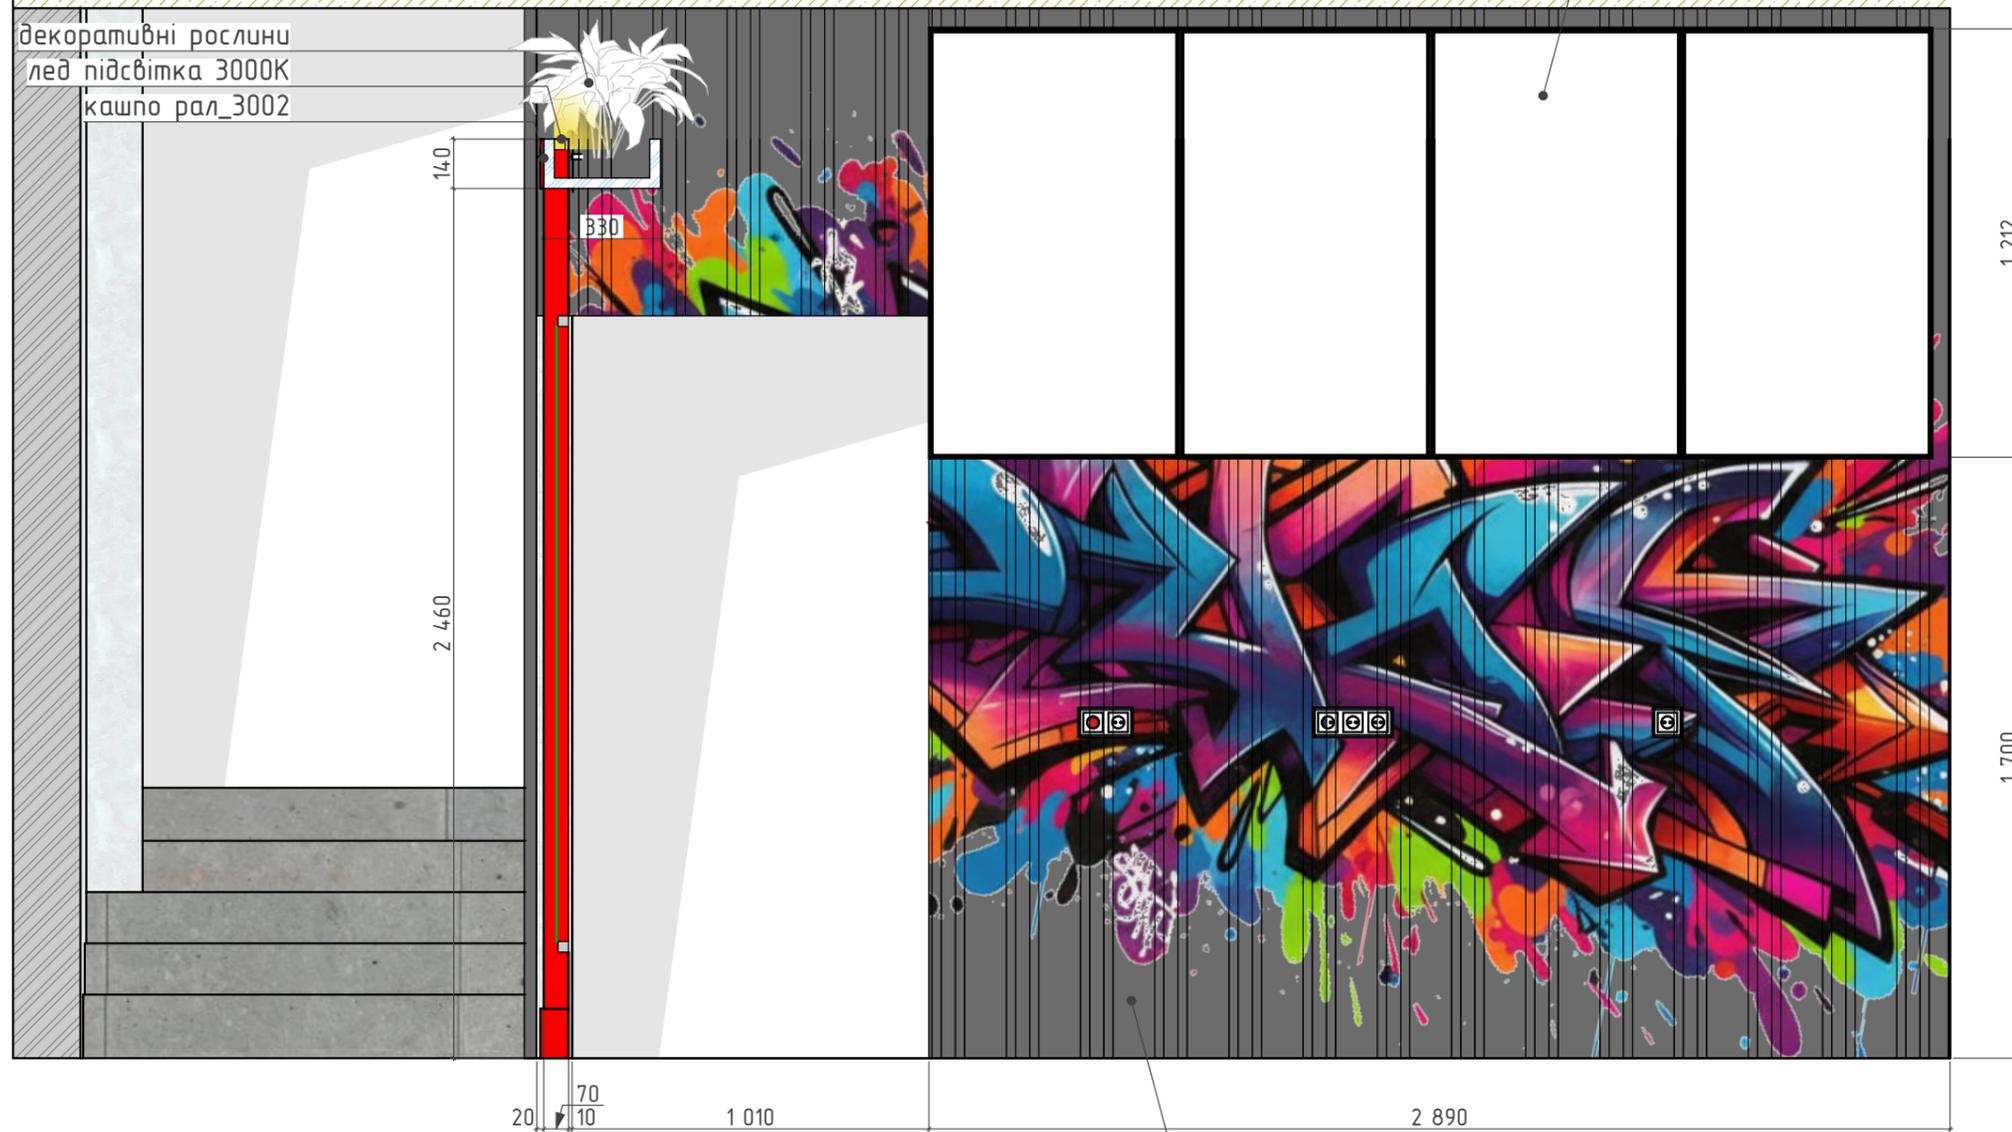

декоративні рослини  
лед підсвітка 3000K  
кашпо рал\_3002

B30

140

2 460

70  
10

1 010

2 890

1 212

1 700


оздоблення профільним листом НС35,  
рал\_7021, з нанесенням графіті

Примітка: всі розміри проектні - перевірити за фактом


Розгортка 01 М1:50, 1:20  
Лист 7 формат А3 Дата 12.12.2025

CHIN CHIN



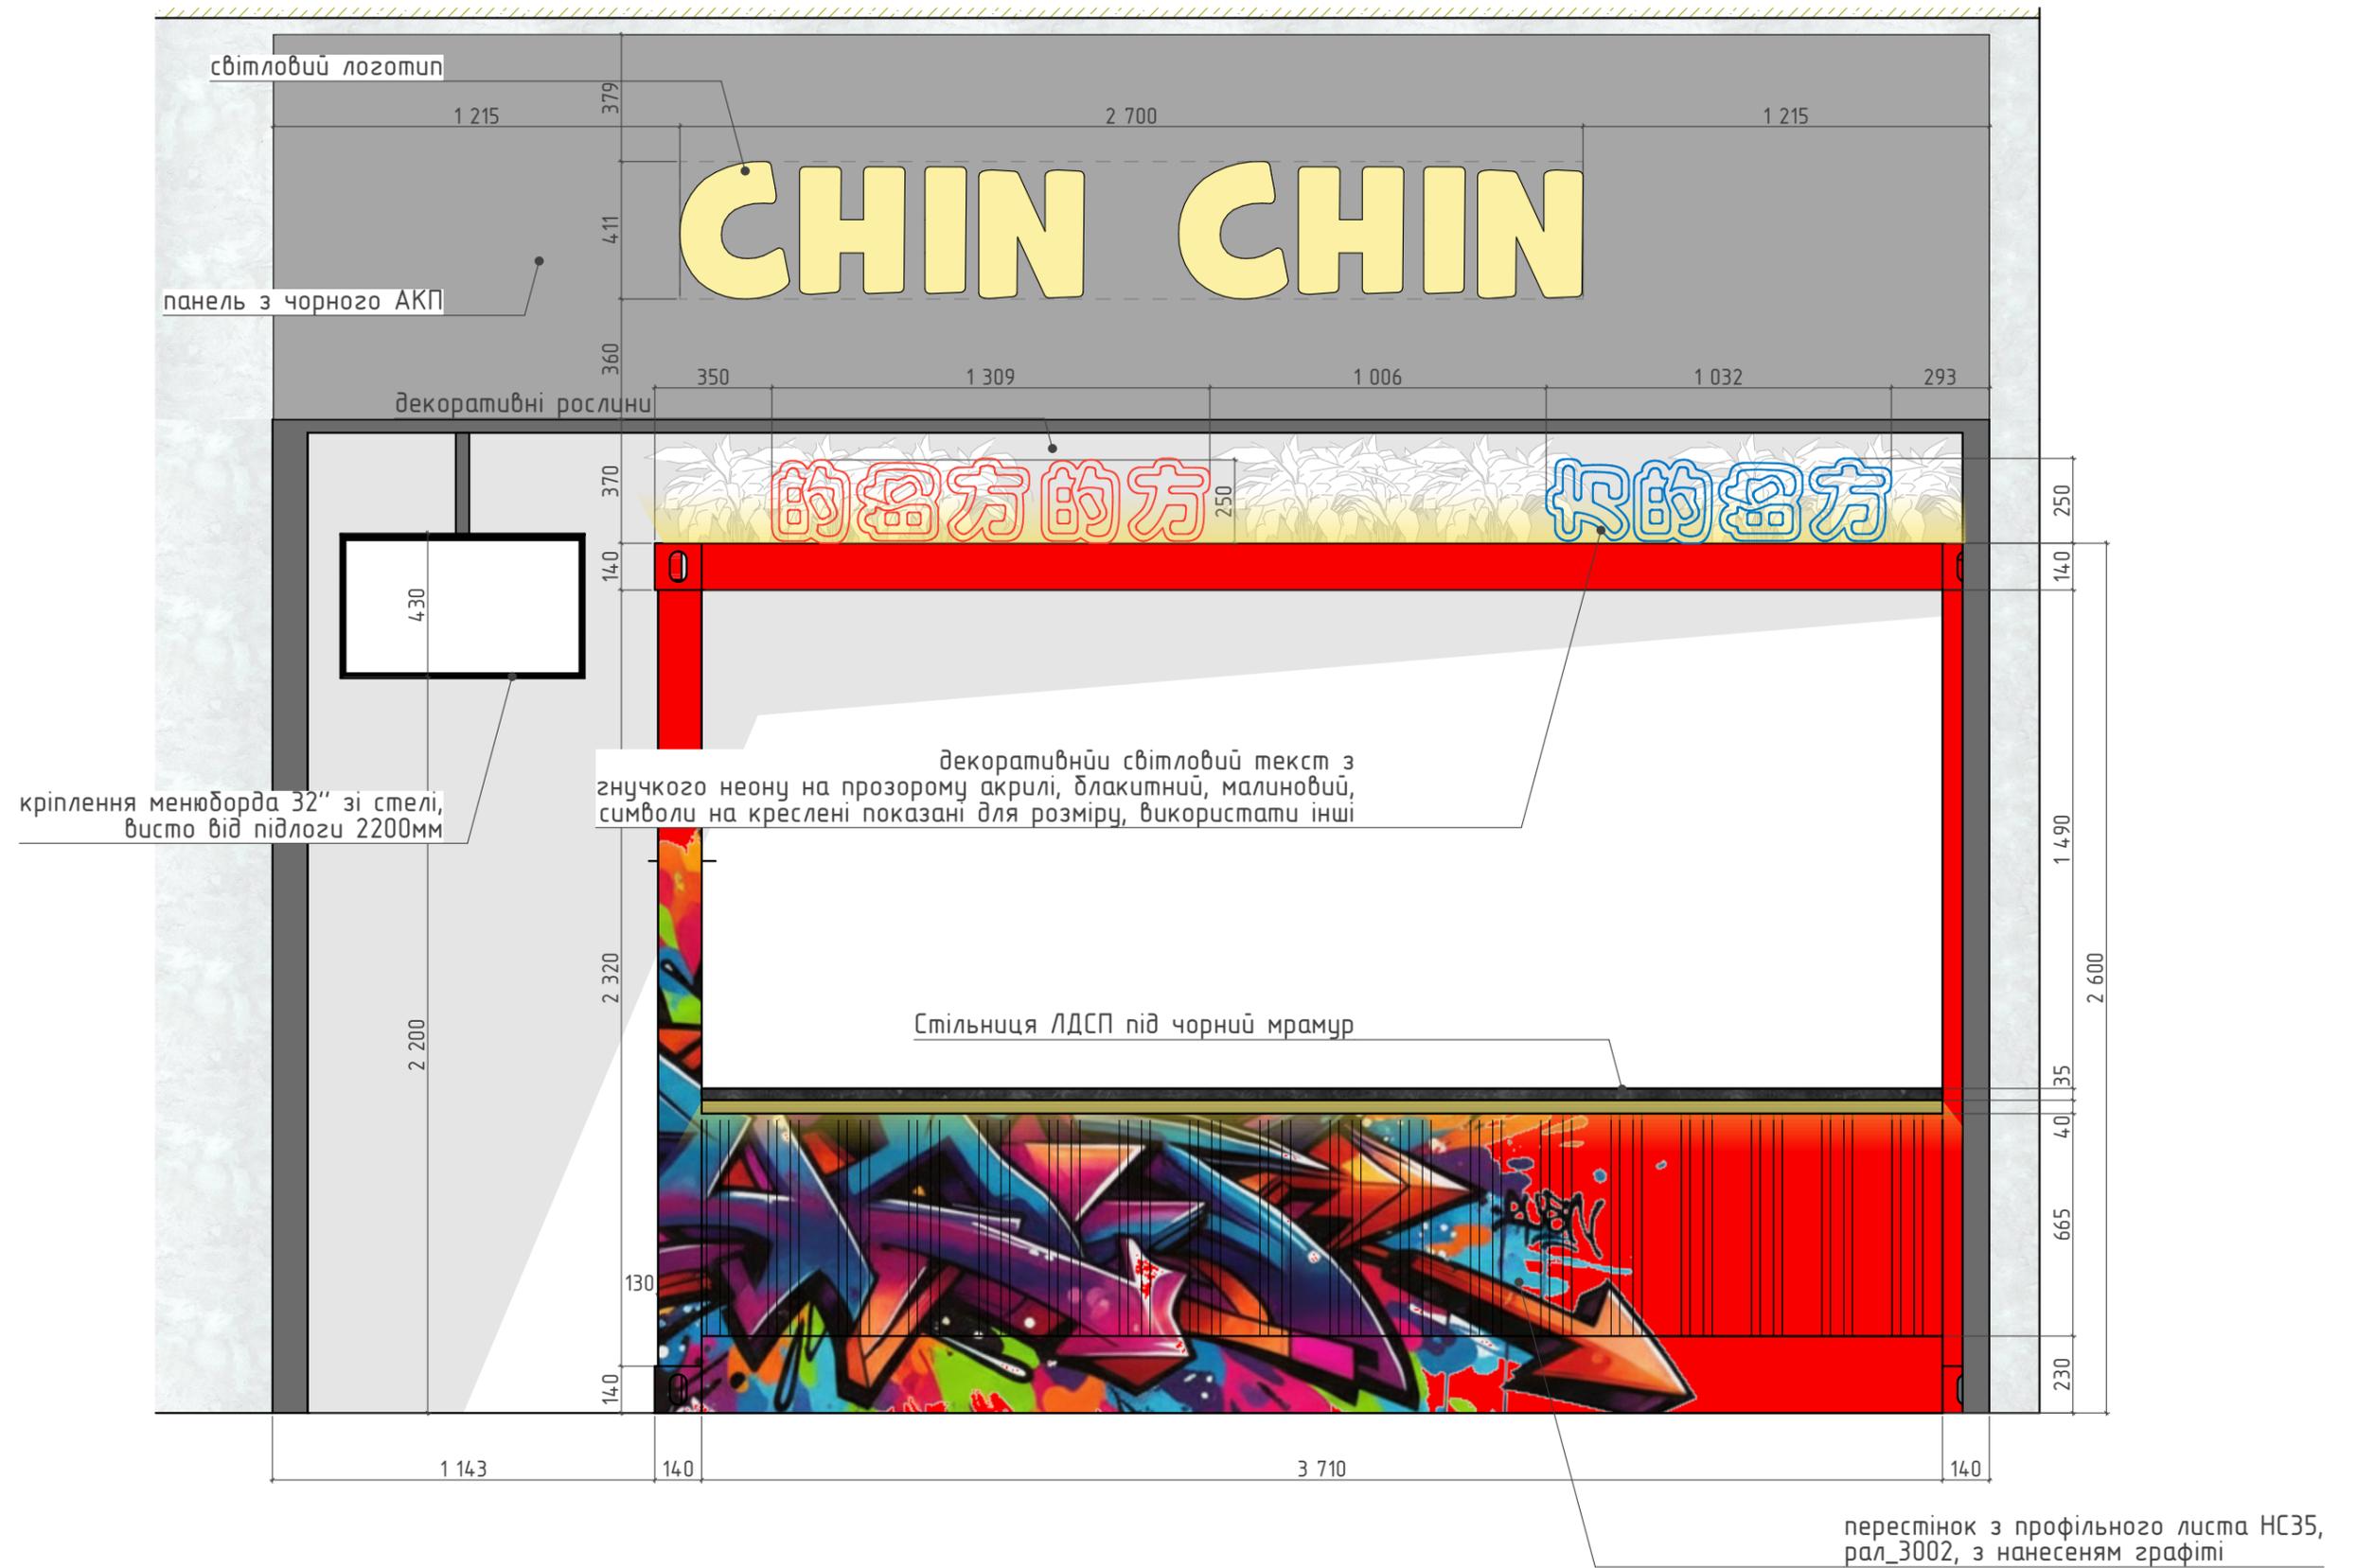

Примітка: всі розміри проектні - перевірити за фактом

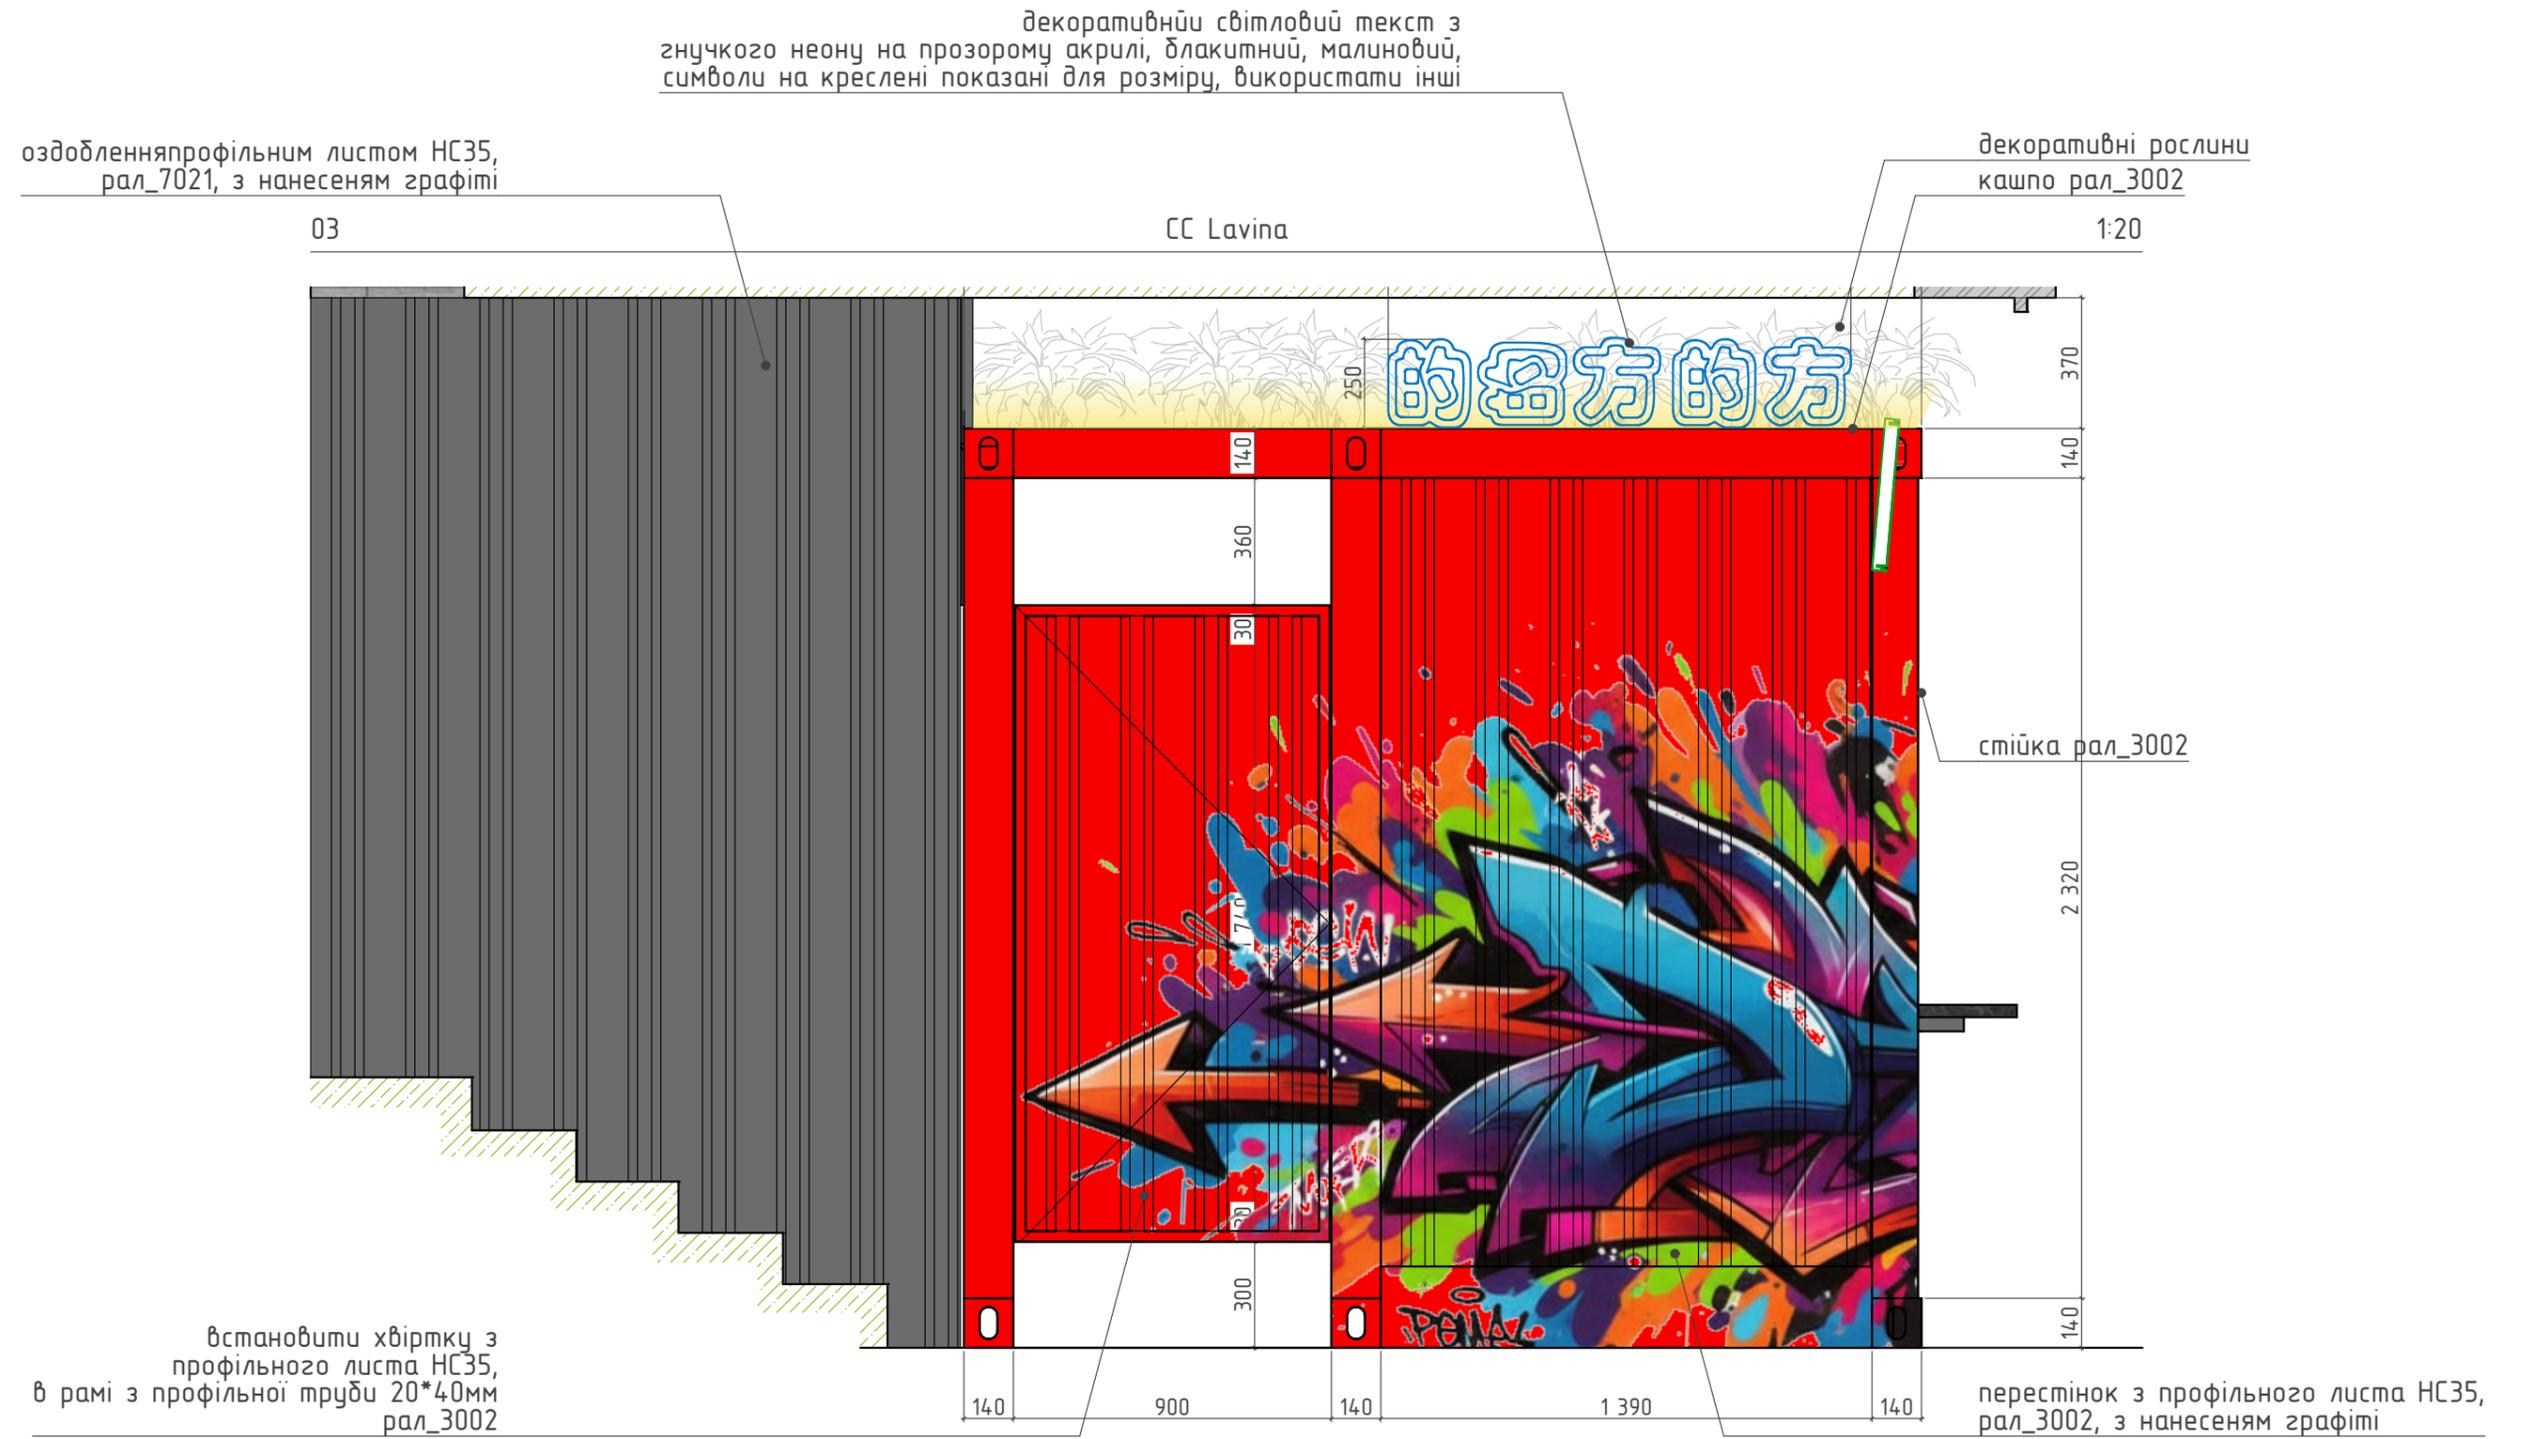

Примітка: всі розміри проектні - перевірити за фактом

Розгортка 04 М1:50, 1:20  
Лист 10 формат А3 Дата 12.12.2025

**CHIN CHIN**



Примітка: всі розміри проектні - перевірити за фактом

Візуалізація М

Лист 11 формат А3 Дата 12.12.2025

**CHIN CHIN**



Примітка: всі розміри проектні - перевірити за фактом

Візуалізація М

Лист 12 формат А3

Дата 12.12.2025

**CHIN CHIN**