

**ЕКСПЛІКАЦІЯ
ПРИМІЩЕНЬ:**

№	НАЙМЕНУВАННЯ	S, м²
1	ПЕРЕДПОКІЙ	5,29
2	ВАННА КІМНАТА	4,36
3	СПАЛЬНЯ	12,86
4	КУХНЯ-ВІТАЛЬНЯ	17,41
5	ЛОДЖИЯ	3,92
		43,84

ПРИМІТКИ:

- РОЗМІРИ ВКАЗАНИ В МІЛІМЕТРАХ;
 - ДОПУСТИМА ПОХИБКА 10-20 мм,
 В ЗАЛЕЖНОСТІ ВІД КРИВИЖНИ СТІН ТА ВИМІРЮВАНЬ.

ПРИМІТКА:

РОЗМІРИ ВКАЗАНИ ВІД РІВНЯ СТЯЖКИ

02

ОБМІРНИЙ ПЛАН

ЖК
 ВАРШАВСЬКИЙ
 ЗМІЕНКА 30

**ЕКСПЛІКАЦІЯ
ПРИМІЩЕНЬ:**

№	НАЙМЕНУВАННЯ	S, м ²
1	ПЕРЕДПОКІЙ	5,29
2	ВАННА КІМНАТА	4,36
3	СПАЛЬНЯ	12,86
4	КУХНЯ-ВІТАЛЬНЯ	17,41
5	ЛОДЖИЯ	3,92
		43,84

УМОВНІ ПОЗНАЧЕННЯ:

█ - ДЕМОНТАЖ
СТІН З КЕРАМЗИТОБЕТОНУ;

█ - МОНТАЖ СТІН
КЕРАМЗИТОБЕТОНУ;

█ - МОНТАЖ
ГІПСОКАРТОННИХ
КОНСТРУКЦІЙ В ДВА
ЛИСТИ (ВОЛОГОСТІЙКИЙ
В САНВУЗЛАХ ТА У ЗОНІ
КУХНІ);

█ - ВИРІВНЮЮЧИЙ
ШАР ШТУКАТУРКИ
(ГІПСОВИЙ В
ПРИМІЩЕННЯХ,
ЦЕМЕНТНИЙ В
САНВУЗЛАХ) (15-20мм);

█ - ДОЗАЛИВКА
СТЯЖКИ.

* Н - ДО СТЕЛІ, ЯКЩО НЕ
ВКАЗАНО ІНШЕ.


ПРИМІТКА:

РОЗМІРИ ВКАЗАНІ ВІД
РІВНЯ СТЯЖКИ


03

ПЛАН
ДЕМОНТАЖУ/МОНТАЖУ

ЖК
ВАРШАВСЬКИЙ
ЗМІЕНКА 30

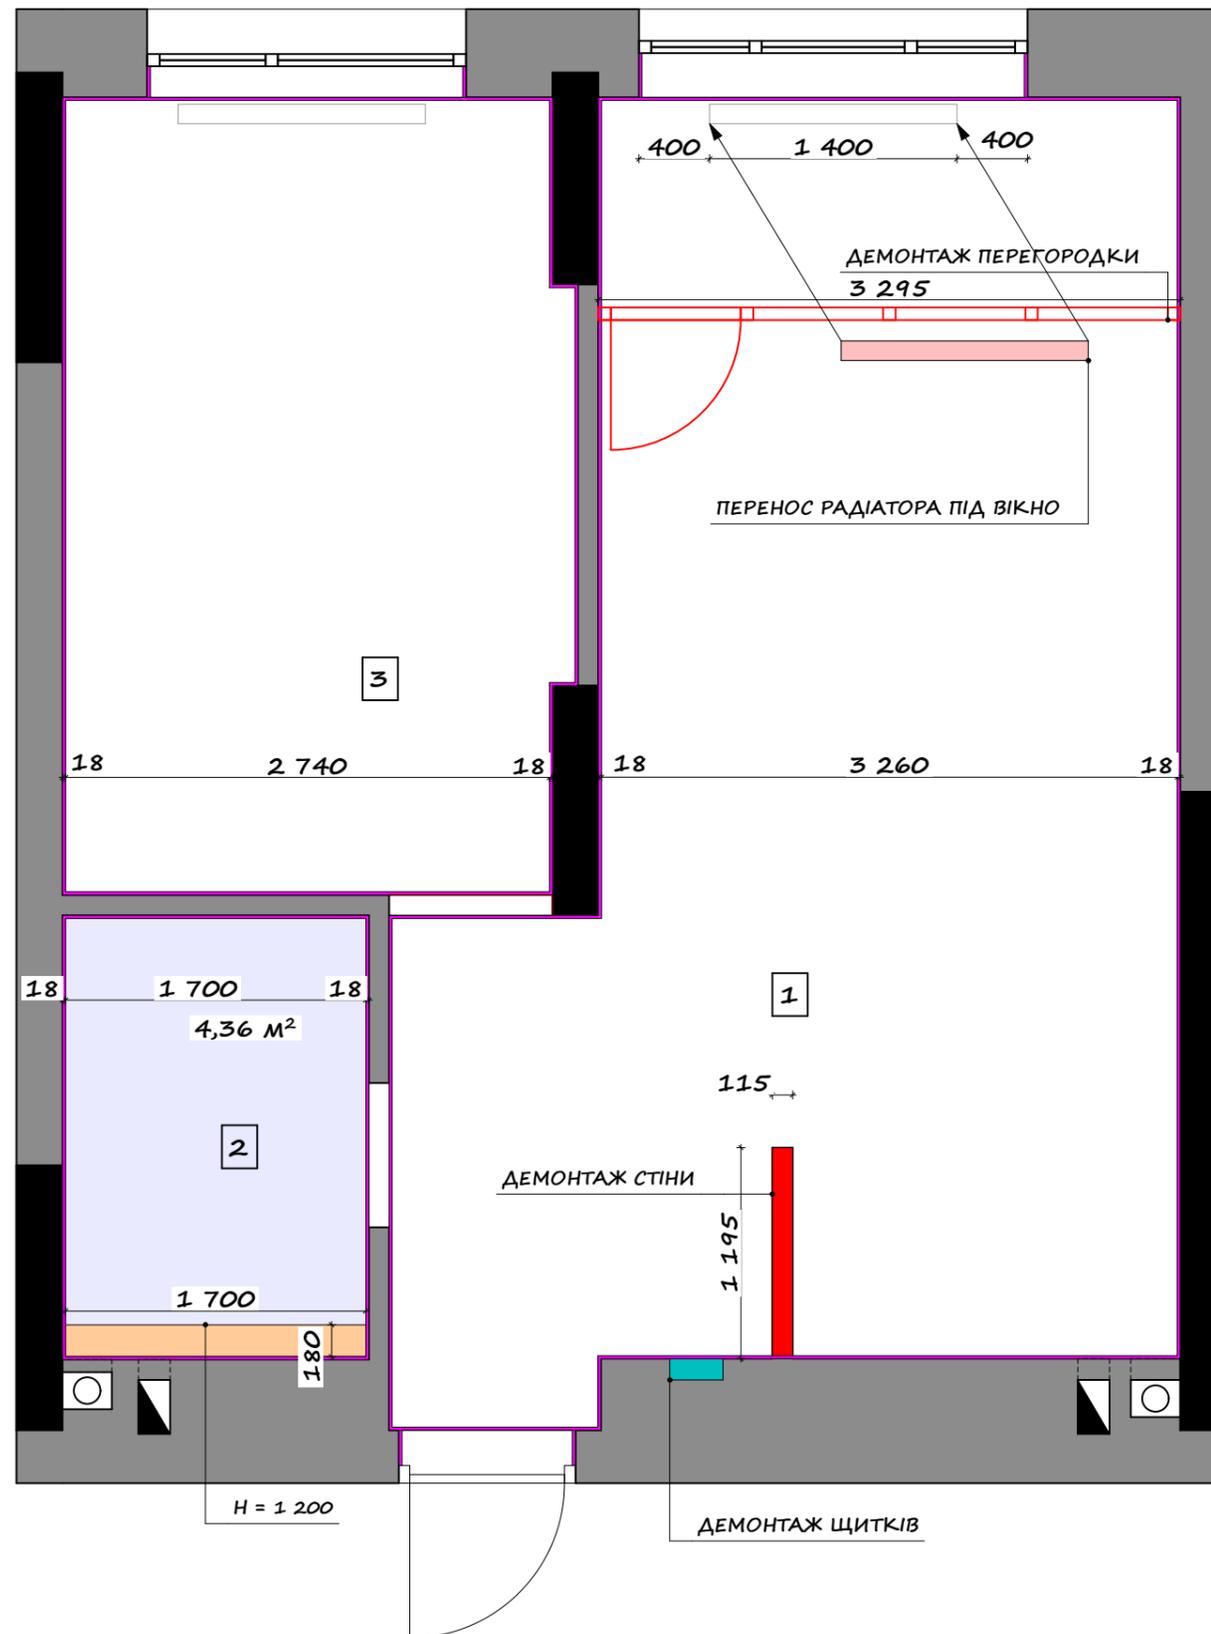

**ДВА ВАРИАНТИ РОЗМІЩЕННЯ
КОНДИЦІОНЕРА В СПАЛЬНІ**

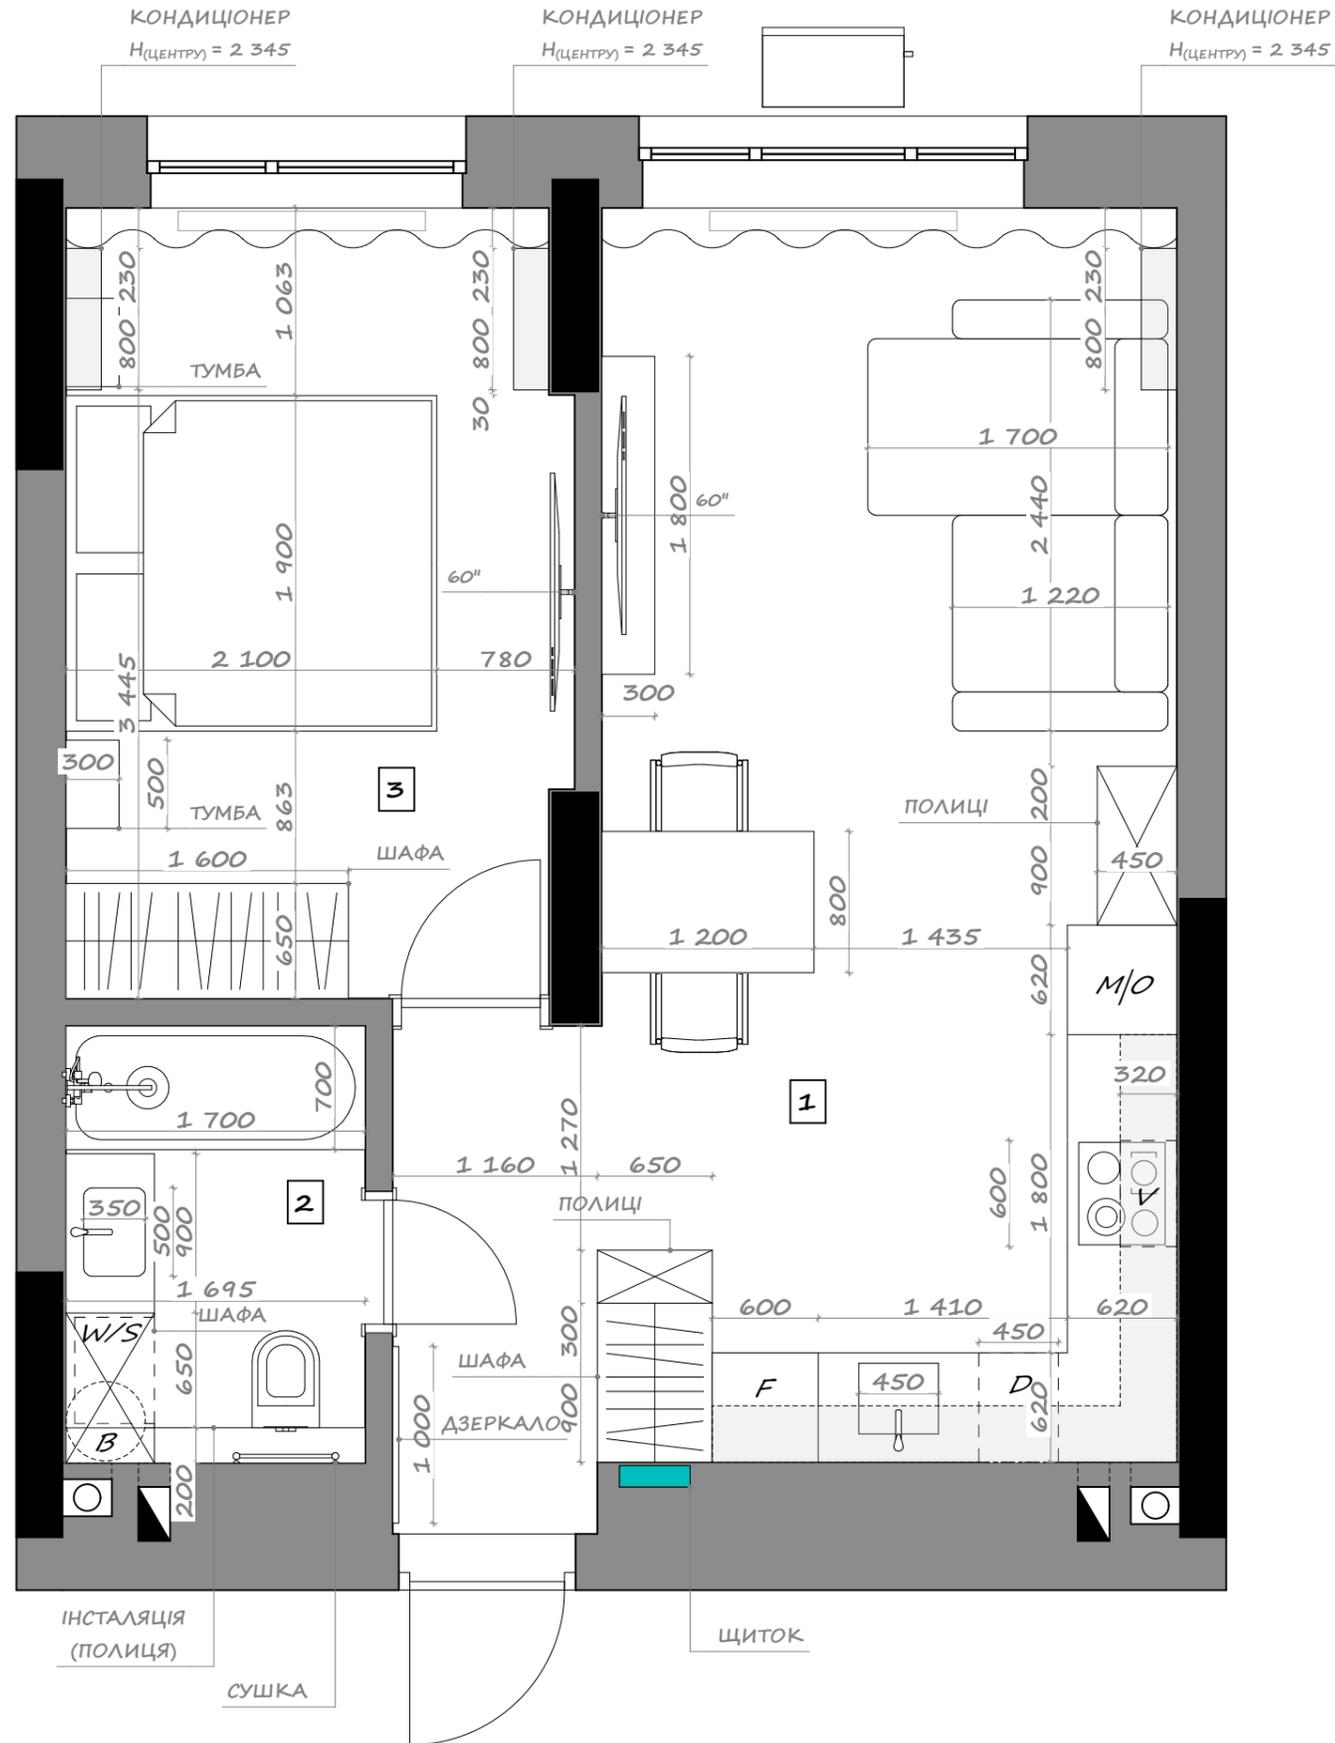

**ЕКСПЛІКАЦІЯ
ПРИМІЩЕНЬ:**

№	НАЙМЕНУВАННЯ	S, м²
1	КУХНЯ-ВІТАЛЬНЯ	26,51
2	ВАННА КІМНАТА	4,20
3	СПАЛЬНЯ	12,56
		43,27


УМОВНІ ПОЗНАЧЕННЯ:

F - ХОЛОДИЛЬНИК;
D - ПОСУДОМИЙНА
МАШИНА;
O - ДУХОВА ПІЧ;
W/S - ПРАЛЬНО-
СУШИЛЬНА МАШИНА;
B - БОЙЛЕР;
V - ВИТЯЖКА;
M - МІКРОХВИЛЬОВА ПІЧ;

04

ПЛАН РОЗМІЩЕННЯ
МЕБЛІВ ТА
ОБЛАДНАННЯ

ЖК
ВАРШАВСЬКИЙ
ЗМІЕНКА 30

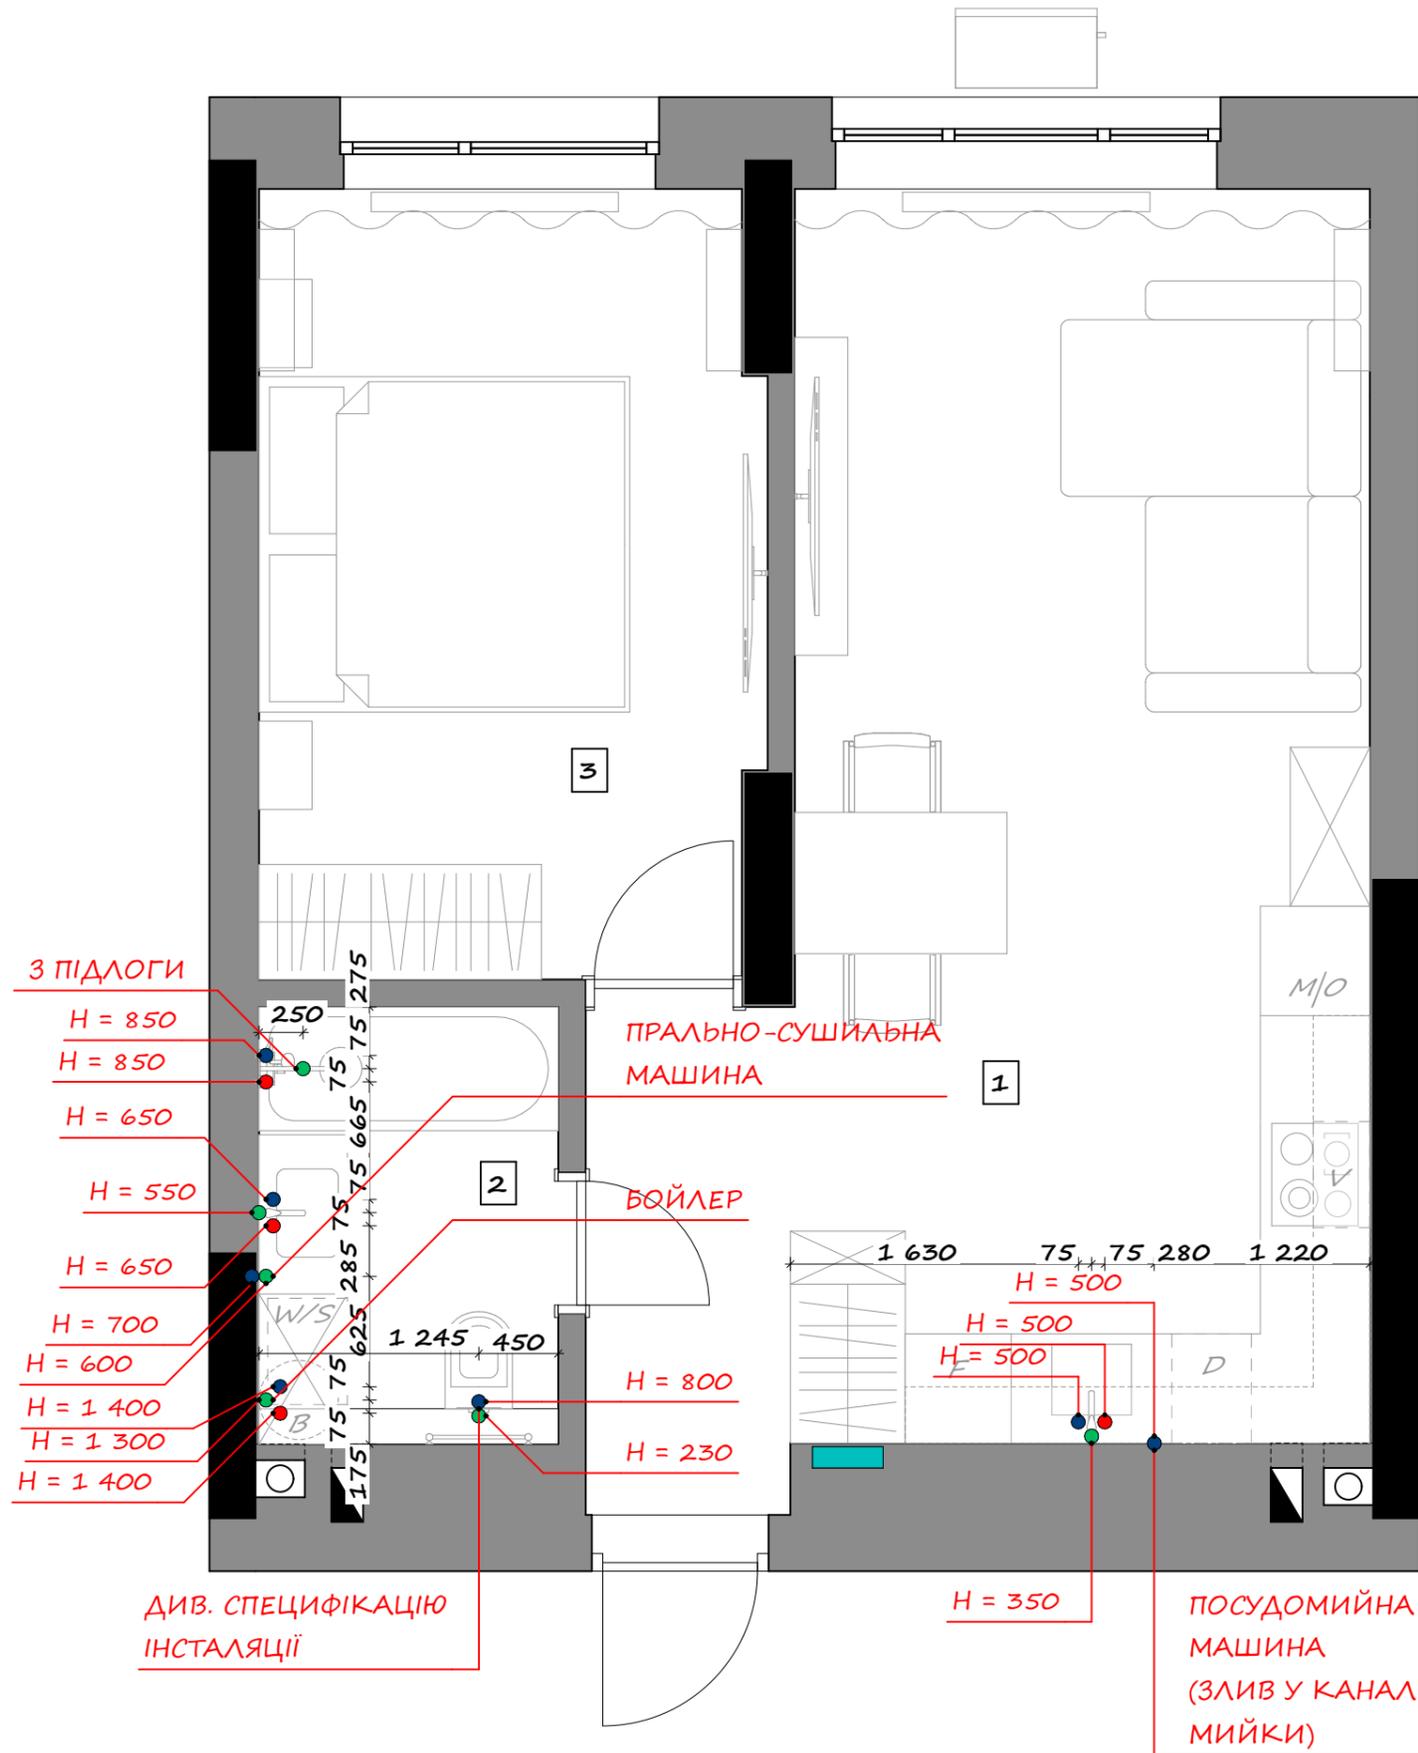

ЕКСПЛІКАЦІЯ ПРИМІЩЕНЬ:

№	НАЙМЕНУВАННЯ	S, м ²
1	ПЕРЕДПОКІЙ	7,22
2	КОРИДОР	8,43
3	КУХНЯ-ВІТАЛЬНЯ	16,73
4	СУ # 1	5,04
5	СУ # 2	2,09
		39,51

УМОВНІ ПОЗНАЧЕННЯ:

- - ВИВІД ГАРЯЧОЇ ВОДИ
- - ВИВІД ХОЛОДНОЇ ВОДИ
- - ЗЛИВ
- - ЗМІШУВАЧ
- - ВИЛИВ

ПРИМІТКИ:

УСІ ПРИВ'ЯЗКИ ДАНІ ДО ЦЕНТРУ БЛОКУ ВИВОДІВ;

ВЕРТИКАЛЬНІ ПРИВ'ЯЗКИ ДИВ. НА РОЗГОРТКАХ ПРИМІЩЕНЬ;

УСІ ПРИВ'ЯЗКИ ДАНІ ВІД ПРОЕКТНОГО НУЛЯ;


УТОЧНЕННЯ ПО ПРИВ'ЯЗКАХ БЛОКУ МОЖУТЬ БУТИ ВНЕСЕНІ ПІСЛЯ ВИМІРІВ ПО ЧИСТОВІЙ ОБРОБЦІ СТІН ЧИ ОСОБЛИВОСТЕЙ ОБРАНОГО ПО ФАКТУ ОБЛАДНАННЯ;

РОЗМІРИ ВКАЗАНІ ПІСЛЯ ФІНІШНОЇ ОБРОБКИ СТІН, АЛЕ БЕЗ УРАХУВАННЯ ТОВЩИНИ НАСТІННОЇ ПЛИТКИ ТА КЛЕЮЧОЇ ОСНОВИ.

05

СХЕМА
САНТЕХНІЧНОЇ
СИСТЕМИ

ЖК
ВАРШАВСЬКИЙ
ЗМІЕНКА 30

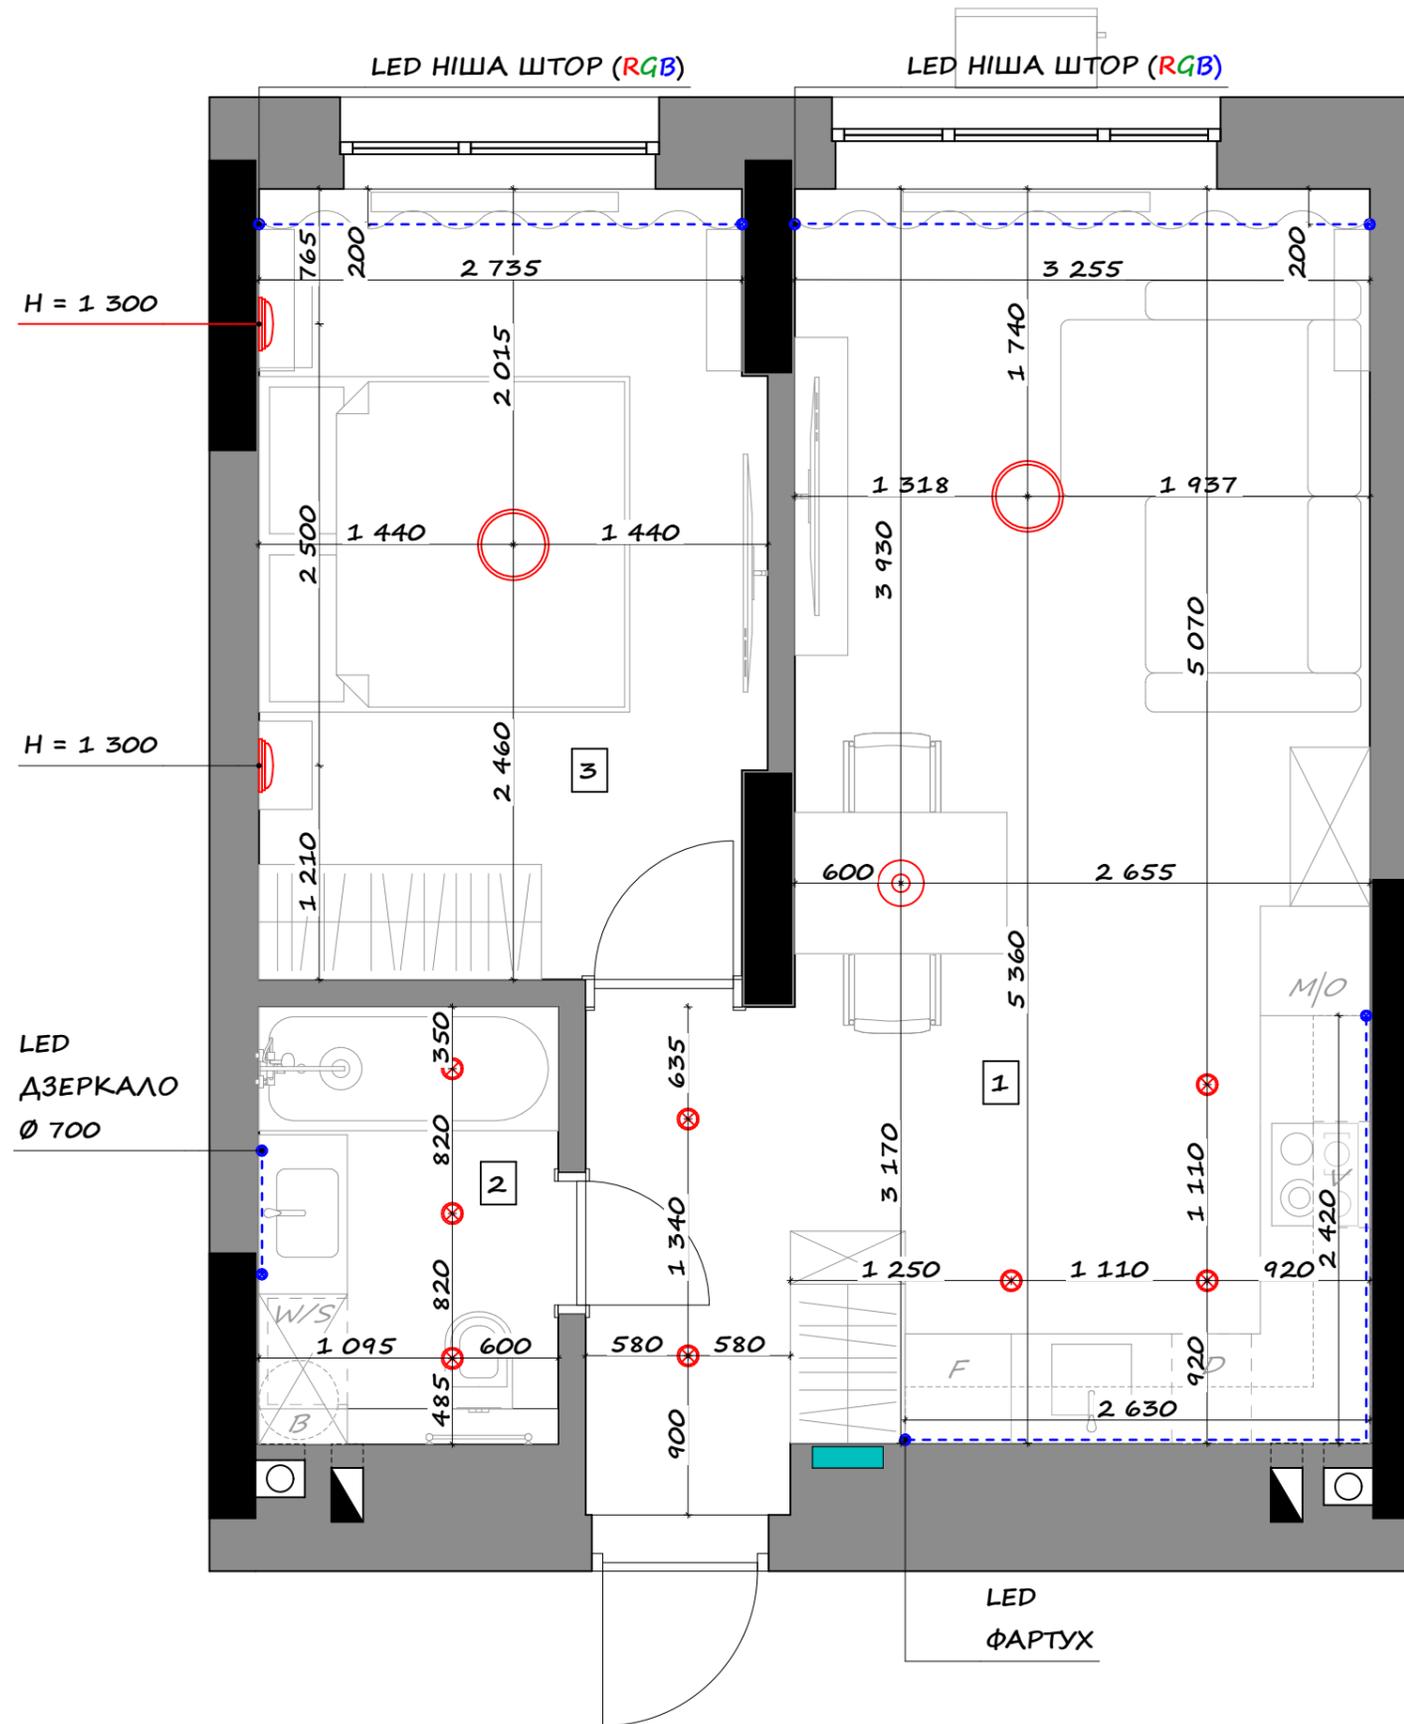

**ЕКСПЛІКАЦІЯ
ПРИМІЩЕНЬ:**

№	НАЙМЕНУВАННЯ	S, м ²
1	ПЕРЕДПОКІЙ	7,22
2	КОРИДОР	8,43
3	КУХНЯ-ВІТАЛЬНЯ	16,73
4	СУ # 1	5,04
5	СУ # 2	2,09
		39,51

УМОВНІ ПОЗНАЧЕННЯ:


- - ПІДВІСНИЙ СВІТИЛЬНИК
- ⊗ - ТОЧКОВИЙ СВІТИЛЬНИК
- - ЛЮСТРА
- ◡ - БРА НАСТІННИЙ
- - LED ПІДСВІТКА

ПРИМІТКИ:


РОЗМІРИ ВКАЗАНІ ПІСЛЯ ФІНІШНОЇ ОБРОБКИ СТІН, АЛЕ БЕЗ УРАХУВАННЯ ТОВЩИНИ НАСТІННОЇ ПЛИТКИ ТА КЛЕЮЧОЇ ОСНОВИ.

РОЗМІРИ ВКАЗАНІ ВІД ПРОЕКТНОГО "0" ППРОЕКТНИЙ "0" +15 ММ ВІД РІВНЯ СТЯЖКИ.

МОЖЕ ЗМІНИТИСЯ В ПРОЦЕСІ РЕАЛІЗАЦІЇ*

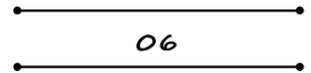

ПЛАН ОСВІТЛЕННЯ

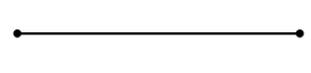

**ЖК
ВАРШАВСЬКИЙ
ЗМІЕНКА 30**


ПРИМІТКИ:

УСІ ПРИВ'ЯЗКИ ДАНІ ДО ЦЕНТРУ БЛОКУ ВИВОДІВ;

УТОЧНЕННЯ ПО ПРИВ'ЯЗКАХ МОЖУТЬ БУТИ ВНЕСЕНІ ПРИ ЗМІНІ ВІДКРИВАННЯ ДВЕРЕЙ АБО РЕКОМЕНДАЦІЯМ ВИРОБНИКІВ ПЕВНИХ ПРИЛАДІВ;

РОЗМІРИ ВКАЗАНІ ПІСЛЯ ФІНІШНОЇ ОБРОБКИ СТІН, АЛЕ БЕЗ УРАХУВАННЯ ТОВЩИНИ НАСТІННОЇ ПЛИТКИ ТА КЛЕЮЧОЇ ОСНОВИ;

ЗАЛИШИТИ ЗАПАС ПРОВОДІВ 200 ММ.

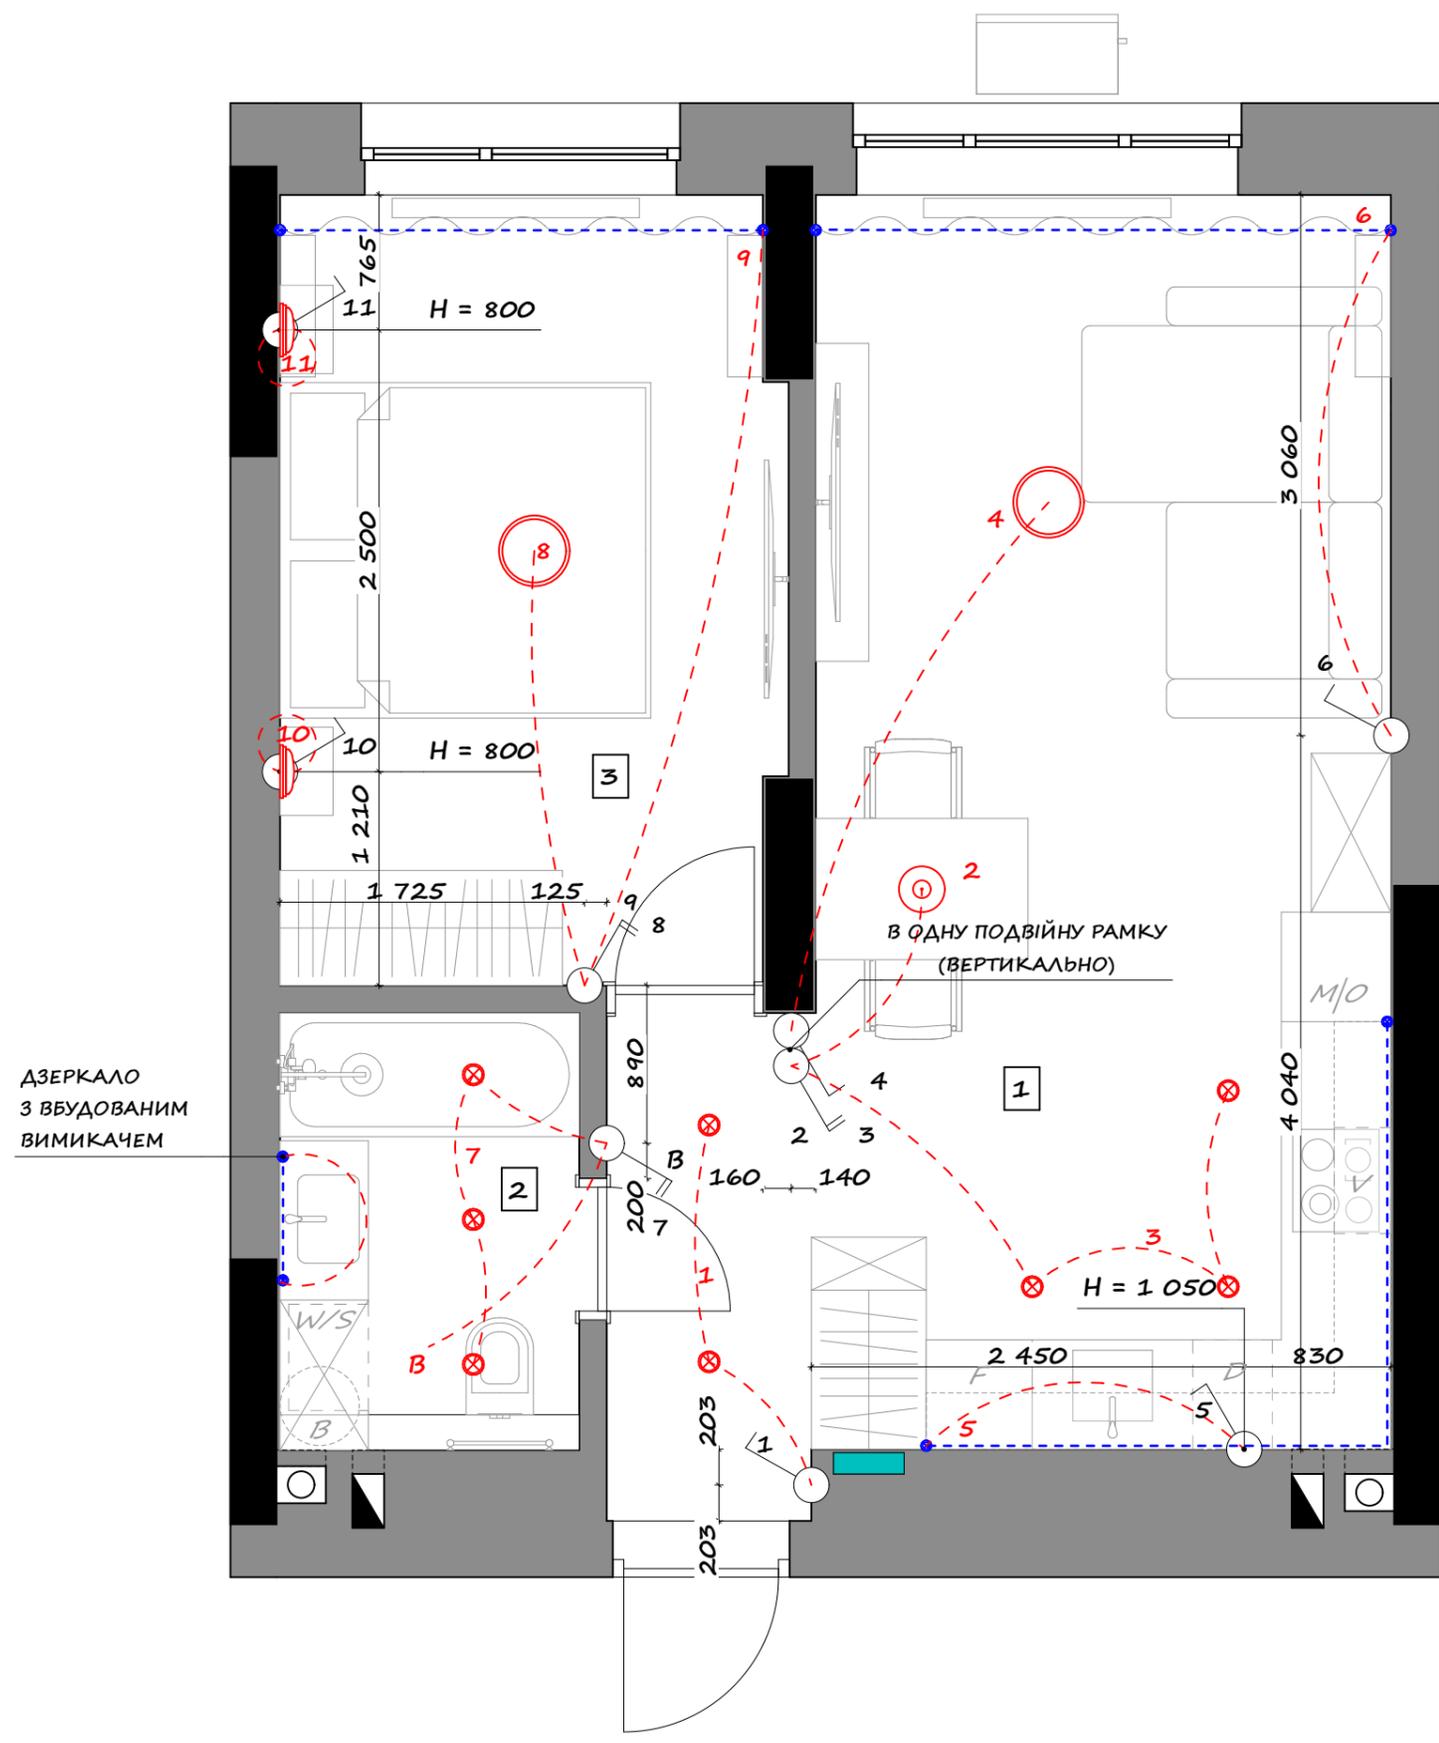

ЕКСПЛІКАЦІЯ ПРИМІЩЕНЬ:

№	НАЙМЕНУВАННЯ	S, м²
1	ПЕРЕДПОКІЙ	7,22
2	КОРИДОР	8,43
3	КУХНЯ-ВІТАЛЬНЯ	16,73
4	СУ # 1	5,04
5	СУ # 2	2,09
		39,51

УМОВНІ ПОЗНАЧЕННЯ:

- ⊙ - ПІДВІСНИЙ СВІТИЛЬНИК
- ⊗ - ТОЧКОВИЙ СВІТИЛЬНИК
- - ЛЮСТРА
- (with bar) - БРА НАСТІННИЙ
- (dashed blue) - LED ПІДСВІТКА
- B** - ВЕНТИЛЯТОР
- ...2 - ГРУПА ОСВІТЛЕННЯ
- ...2 (with line) - ВИМИКАЧ ДО ГРУПИ ОСВІТЛЕННЯ
- (with line) - ВИМИКАЧ ОДИНАРНИЙ (H = 900 ЯКЩО НЕ ВКАЗАНО ІНШЕ)
- (with line and dot) - ВИМИКАЧ ПОДВІЙНИЙ (H = 900 ЯКЩО НЕ ВКАЗАНО ІНШЕ)
- (with line and dot) - ВИМИКАЧ ПРОХІДНИЙ ОДИНАРНИЙ (H = 900 ЯКЩО НЕ ВКАЗАНО ІНШЕ)

ПРИМІТКИ:

УСІ ПРИВ'ЯЗКИ ДАНІ ДО ЦЕНТРУ БЛОКУ ВИВОДІВ;

ВИСОТА ВИВОДІВ ЗГІДНО СТАНДАРТІВ = 900 ММ ВІД РІВНЯ ПРОЕКТНОГО НУЛЯ, ЯКЩО НЕ ВКАЗАНО ІНШЕ;

УТОЧНЕННЯ ПО ПРИВ'ЯЗКАХ МОЖУТЬ БУТИ ВНЕСЕНІ ПРИ ЗМІНІ ВІДКРИВАННЯ ДВЕРЕЙ АБО РЕКОМЕНДАЦІЯМ ВИРОБНИКІВ ПЕВНИХ ПРИЛАДІВ;

РОЗМІРИ ВКАЗАНІ ПІСЛЯ ФІНІШНОЇ ОБРОБКИ СТІН, АЛЕ БЕЗ УРАХУВАННЯ ТОВЩИНИ НАСТІННОЇ ПЛИТКИ ТА КЛЕЮЧОЇ ОСНОВИ;

ЗАЛИШИТИ ЗАПАС ПРОВІДІВ 200 ММ.

ПРИМІТКИ:

РОЗМІРИ ВКАЗАНІ ПІСЛЯ ФІНІШНОЇ ОБРОБКИ СТІН, АЛЕ БЕЗ УРАХУВАННЯ ТОВЩИНИ НАСТІННОЇ ПЛИТКИ ТА КЛЕЮЧОЇ ОСНОВИ.

РОЗМІРИ ВКАЗАНІ ВІД ПРОЕКТНОГО "0" ППРОЕКТНИЙ "0" +15 ММ ВІД РІВНЯ СТЯЖКИ.

МОЖЕ ЗМІНИТИСЯ В ПРОЦЕСІ РЕАЛІЗАЦІЇ*

07

ПЛАН РОЗМІЩЕННЯ ВИМИКАЧІВ

ЖК
ВАРШАВСЬКИЙ
ЗМІЕНКА 30

КОНДИЦІОНЕР (ЗОВН. БЛОК)
(МУЛЬТИ-СПЛІТ)
Н - ДИВ. ПО МІСЦЮ

ПРИМІТКИ:

УСІ ПРИВ'ЯЗКИ ДАНІ ДО
ЦЕНТРУ БЛОКУ ВИВОДІВ;

ВИСОТА ВИВОДІВ ЗГІДНО
СТАНДАРТІВ = 300 ММ ВІД
РІВНЯ ПРОЕКТНОГО НУЛЯ,
ЯКЩО НЕ ВКАЗАНО ІНШЕ;

УТОЧНЕННЯ ПО ПРИВ'ЯЗКАХ
МОЖУТЬ БУТИ ВНЕСЕНІ ПРИ
ЗМІНІ ВІДКРИВАННЯ ДВЕРЕЙ
АБО РЕКОМЕНДАЦІЯМ
ВИРОБНИКІВ ПЕВНИХ
ПРИЛАДІВ;

РОЗМІРИ ВКАЗАНІ ПІСЛЯ
ФІНІШНОЇ ОБРОБКИ СТІН, АЛЕ
БЕЗ УРАХУВАННЯ ТОВЩИНИ
НАСТІННОЇ ПЛИТКИ ТА
КЛЕЮЧОЇ ОСНОВИ;

ЗАЛИШИТИ ЗАПАС ПРОВОДІВ
200 ММ.

ПРИМІТКИ:

РОЗМІРИ ВКАЗАНІ ПІСЛЯ
ФІНІШНОЇ ОБРОБКИ СТІН, АЛЕ
БЕЗ УРАХУВАННЯ ТОВЩИНИ
НАСТІННОЇ ПЛИТКИ ТА
КЛЕЮЧОЇ ОСНОВИ.


РОЗМІРИ ВКАЗАНІ ВІД
ПРОЕКТНОГО "0"
ПРИБЛИЗНО
+15 ММ ВІД РІВНЯ СТЯЖКИ.
МОЖЕ ЗМІНИТИСЯ В ПРОЦЕСІ
РЕАЛІЗАЦІЇ*

**ЕКСПЛІКАЦІЯ
ПРИМІЩЕНЬ:**

№	НАЙМЕНУВАННЯ	S, м ²
1	ПЕРЕДПОКІЙ	7,22
2	КОРИДОР	8,43
3	КУХНЯ-ВІТАЛЬНЯ	16,73
4	СУ # 1	5,04
5	СУ # 2	2,09
		39,51

УМОВНІ ПОЗНАЧЕННЯ:

- РОЗЕТКА (Н = 300,
ЯКЩО НЕ ВКАЗАНО
ІНШЕ)
- БЛОК З КІЛЬКОХ
РОЗЕТОК (К-ТЬ ВКАЗАНА)
(Н = 300, ЯКЩО НЕ
ВКАЗАНО ІНШЕ)
- ЕЛЕКТРОВИВІД ПІД
ОБЛАДНАННЯ, ЩО
ПІДКЛЮЧАЄТЬСЯ "НА ПРЯМУ"
- INET - ІНТЕРНЕТ РОЗЕТКА
ОДИНАРКА RG45
(Н = 300, ЯКЩО НЕ
ВКАЗАНО ІНШЕ)
- ТЕРМОРЕГУЛЯТОР
(Н = 1 500, ЯКЩО НЕ
ВКАЗАНО ІНШЕ)
- ВИВІД "220V" ПІД LED
ПІДСВІТКАУ
- ВИВІД "12V" ПІД LED
ПІДСВІТКАУ

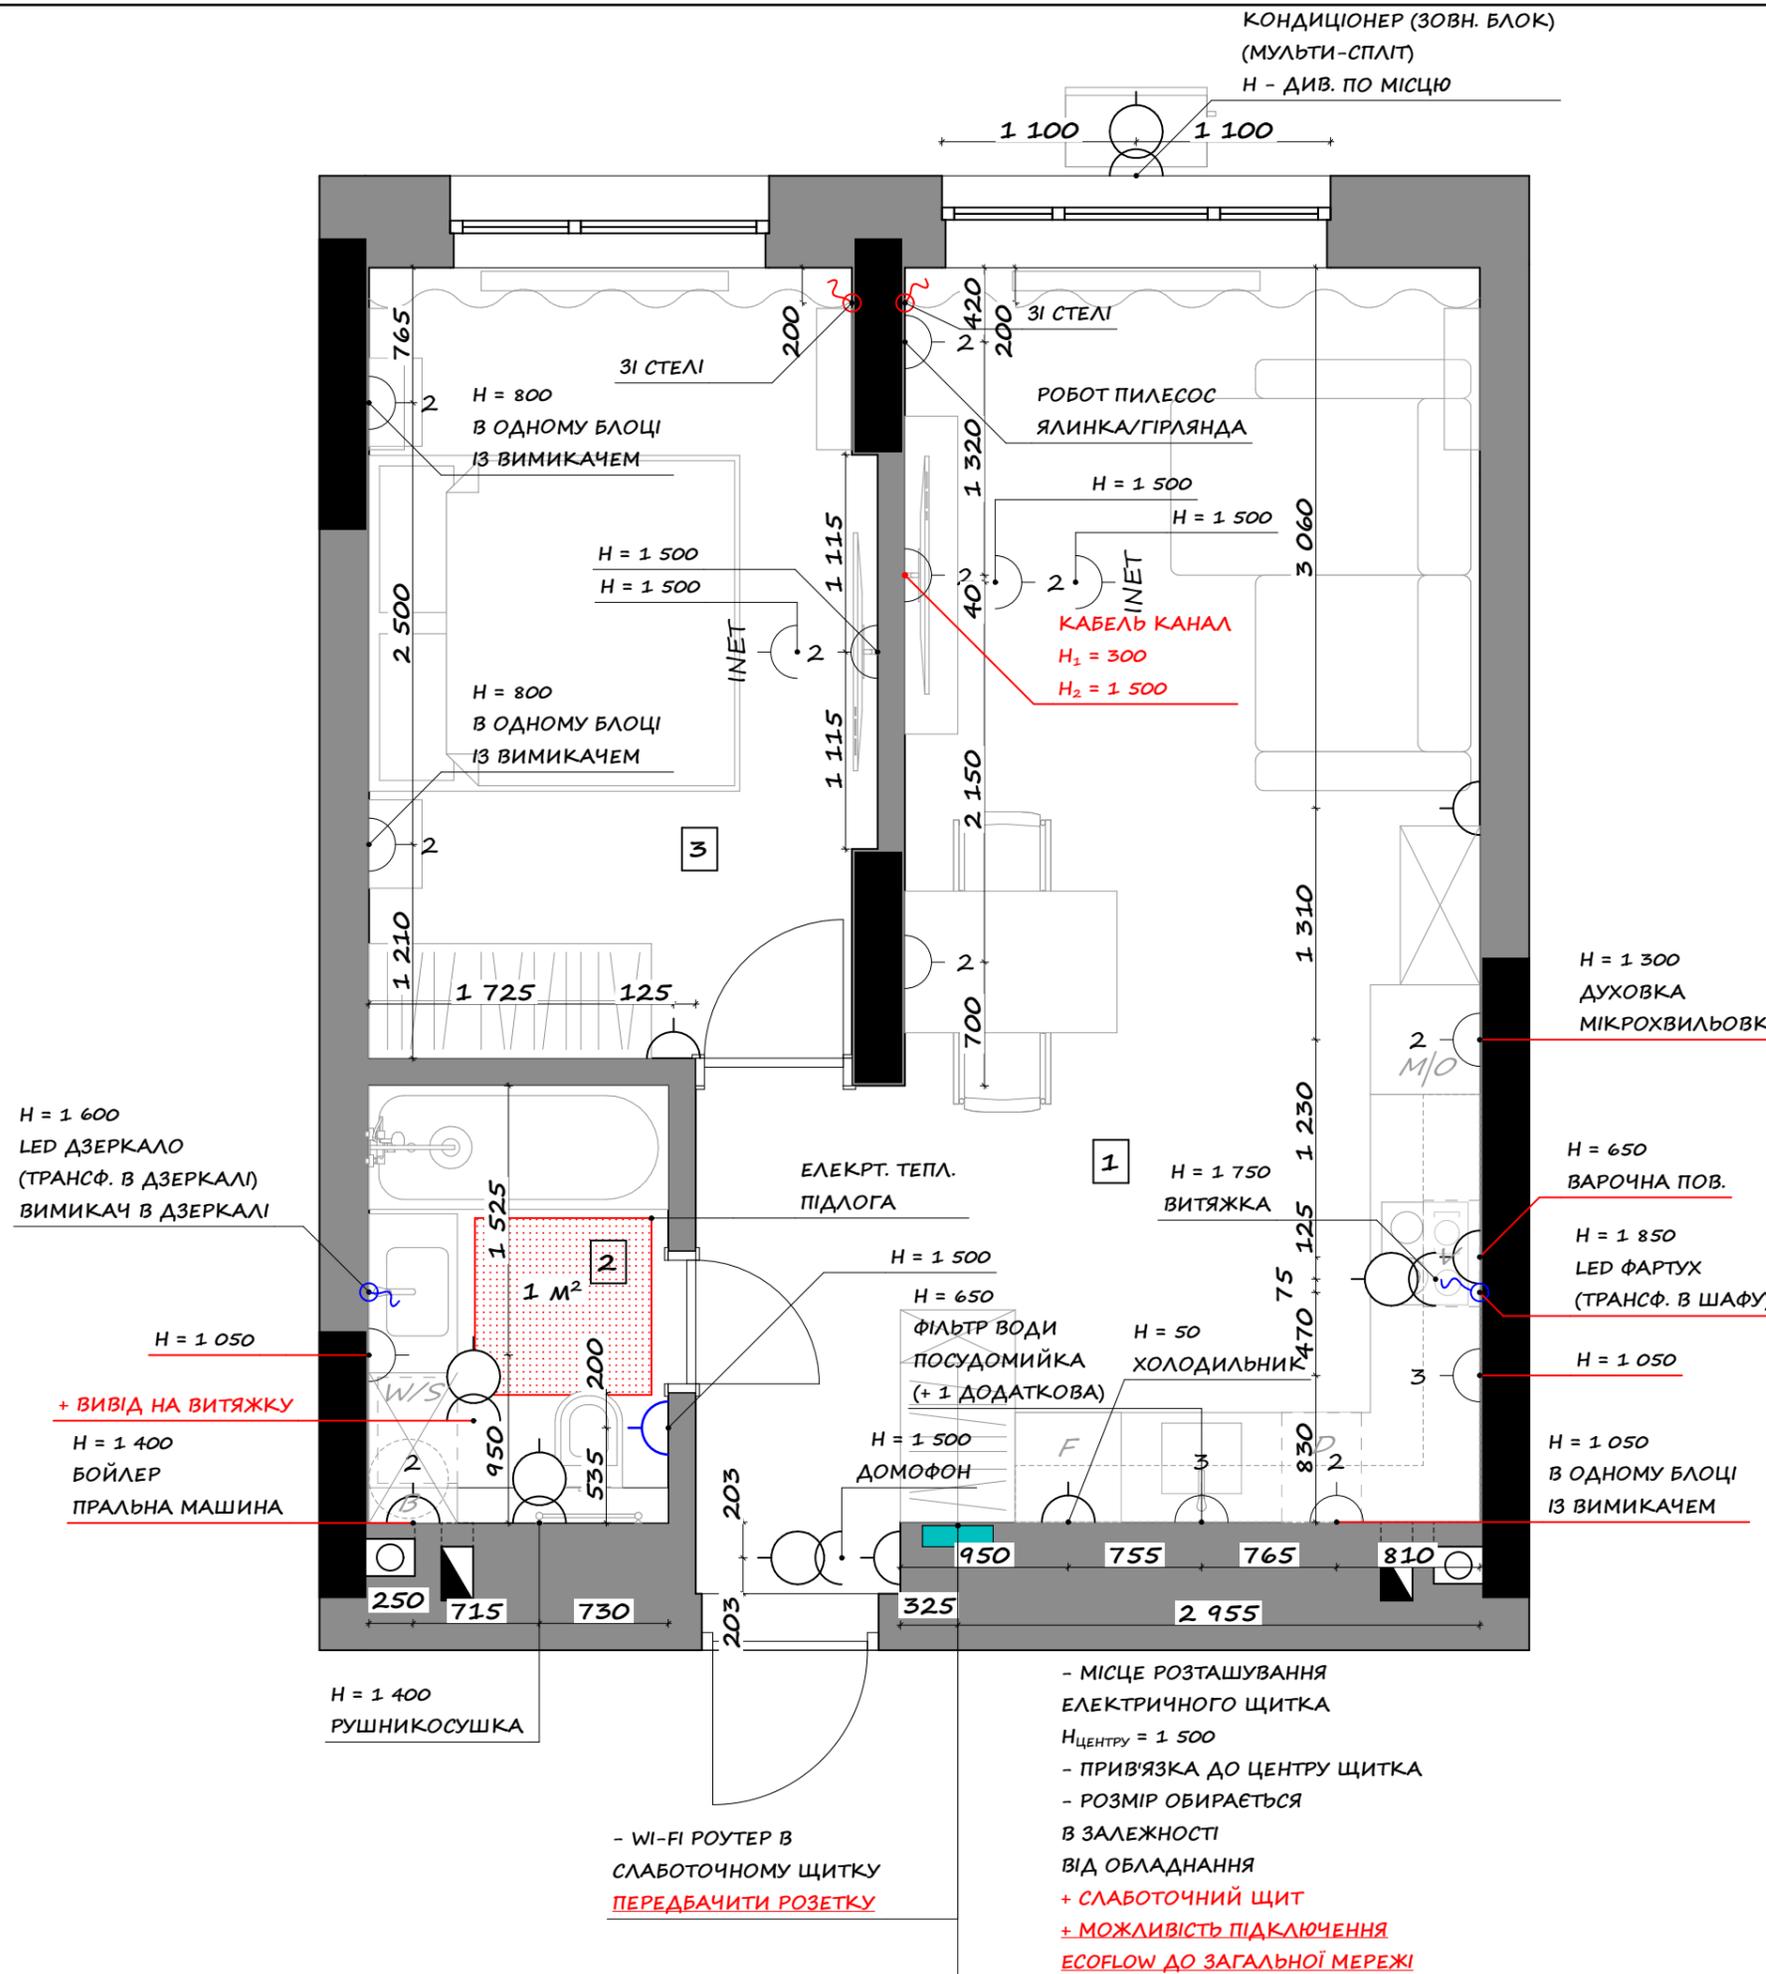

- МІСЦЕ РОЗТАШУВАННЯ
ЕЛЕКТРИЧНОГО ЩИТКА
Н_{ЦЕНТРУ} = 1 500
- ПРИВ'ЯЗКА ДО ЦЕНТРУ ЩИТКА
- РОЗМІР ОБИРАЄТЬСЯ
В ЗАЛЕЖНОСТІ
ВІД ОБЛАДНАННЯ
+ СЛАБОТОЧНИЙ ЩИТ
**+ МОЖЛИВІСТЬ ПІДКЛЮЧЕННЯ
ЕСОFLOW ДО ЗАГАЛЬНОЇ МЕРЕЖІ**

H = 1 050
+ ВИВІД НА ВИТЯЖКУ
H = 1 400
БОЙЛЕР
ПРАЛЬНА МАШИНА

H = 1 400
РУШНИКОСУШКА

- WI-FI РОУТЕР В
СЛАБОТОЧНОМУ ЩИТКУ
ПЕРЕДБАЧИТИ РОЗЕТКУ