

Дизайн проект
квартири за адресою
ЖК "БЕРЕГ ДНІПРА"
м. Київ



Forspace
Residential & commercial design

Київ, 2026



| № арк. | Найменування робочої документації |
|--------|--|
| 01 | Склад проектної документації |
| 02 | Обмірний план |
| 03 | План монтажу |
| 04 | План після перепланування |
| 05 | План меблів без розмірів |
| 06 | План меблів |
| 07 | Специфікація меблів |
| 08 | План дверей |
| 09 | План підлог з розкладкою матеріалів, плінтусів |
| 10 | План теплої підлоги та радіаторів |
| 11 | План освітлення стелі |
| 12 | Специфікація світильників |
| 13 | План стелі |
| 14 | Розрізи по стелі |
| 15 | План розміщення розеток |
| 16 | План вимикачів |
| 17 | План сантехніки |
| 18 | Види з плану сантехніки |


| № арк. | Найменування робочої документації |
|--------|--|
| 19 | Специфікація сантехнічних приладів (1) |
| 20 | Специфікація сантехнічних приладів (2) |
| 21 | Схема-розгортка стін. Передпокій |
| 22 | Схема-розгортка стін. Кухня-вітальня (аркуш 1) |
| 23 | Схема-розгортка стін. Кухня-вітальня (аркуш 2) |
| 24 | Схема-розгортка стін. Гардеробна |
| 25 | Схема-розгортка стін. Санвузол |
| 26 | План оздоблення стін |
| 27 | Відомість оздоблення стін приміщень |
| 28 | Візуалізації передпокою |
| 29 | Візуалізації передпокою |
| 30 | Візуалізації кухні-вітальні |
| 31 | Візуалізації кухні-вітальні |
| 32 | Візуалізації кухні-вітальні |
| 33 | Візуалізації кухні-вітальні |
| 34 | Візуалізація гардеробної |
| 35 | Візуалізації санвузла |
| 36 | Візуалізації санвузла |

Цей проект розроблено у відповідальності з нормами, правилами інструкціями та державними стандартами, які забезпечують експлуатацію будинку при дотриманні заходів передбачених проектом.

| Зм. | Аркуш | №Докум. | Підп. | Дата | Дизайн-проект квартири за адресою: ЖК "Берег Дніпра", м. Київ | Стадія | Аркуш | Аркушів |
|-----------|-------|---------------|-------|------|--|------------------------------|-------|---------|
| Розробив | | Галайчук А.Ю. | | | | Склад проектної документації | ДП | 01 |
| Розробив | | Святюк В.А. | | | Forspace.com.ua | | | |
| Виконав | | Волкова І.В. | | | | | | |
| Перевірив | | Волков І.Ю. | | | | | | |



| Експлікація приміщень | | |
|-----------------------|--------------|----------------------|
| № | Найменування | Площа |
| 1 | Оупенспейс | 25,81 |
| 2 | Санвузол | 5,21 |
| | | 31,02 м ² |

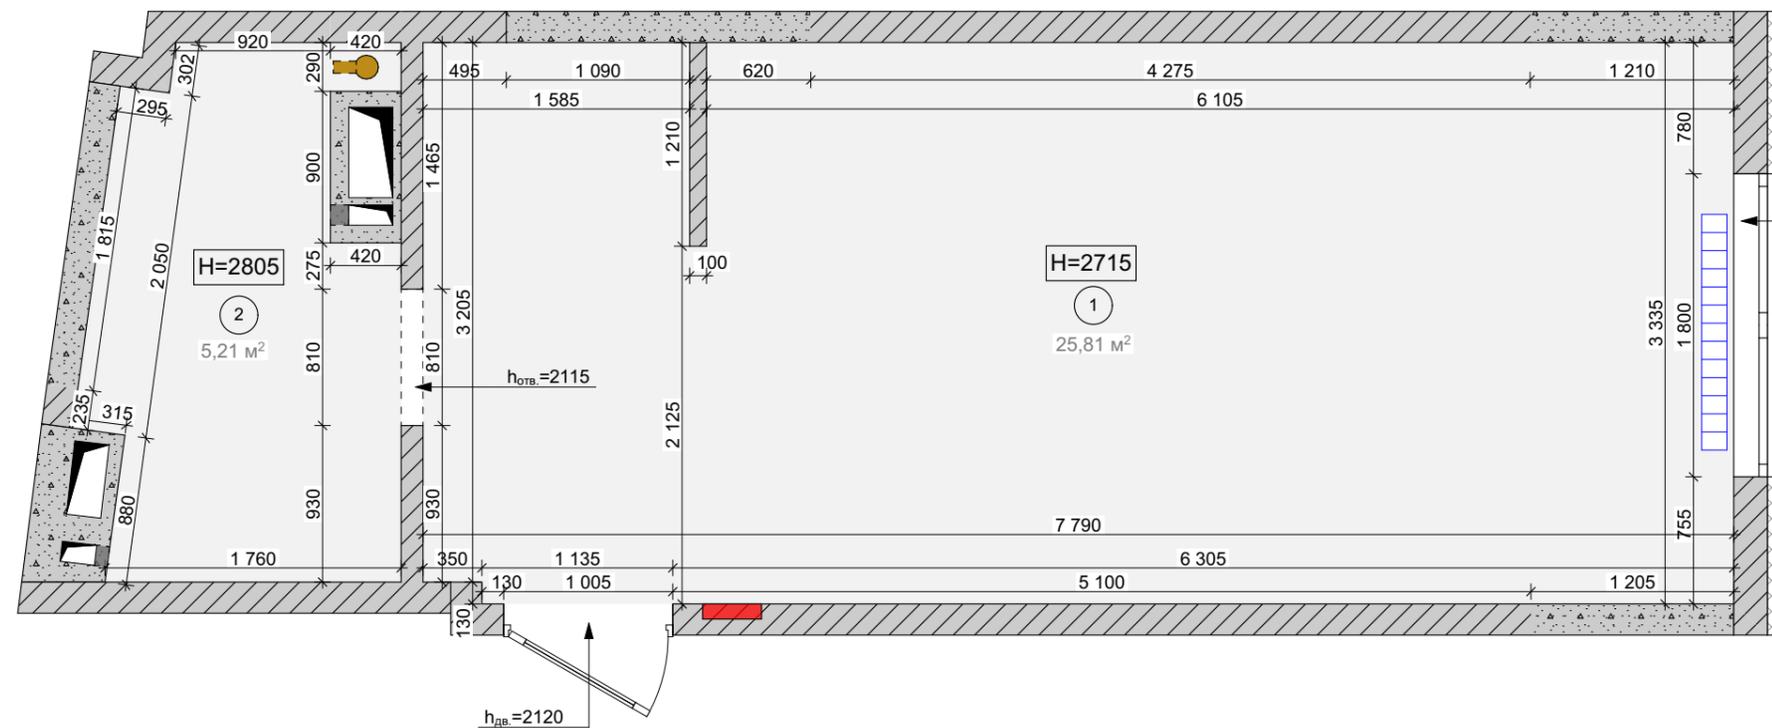

Умовні позначення

-  Існуюча стіна
-  Зовнішня стіна
-  Несуча стіна
-  Існуюча перегородка
-  Вентканал
-  Стояк каналізації
-  25,81 м² Площа приміщення
-  Н=2715 Висота приміщення
-  3 Номер приміщення
-  Ел. щиток
-  Радіатор


Висота стелі в кімнатах - **2,715 м**
Висота стелі в санвузлі - **2,805 м**
Висота дверних отворів - **2,115 м**
Висота дверного отвору входних дверей - **2,120 м**
Загальна площа - **31,02 м²**

Примітка:

1. Висотні виміри проводилися без урахування чистої стяжки.
2. За відносну позначку 0,000 прийнятий рівень чистої підлоги приміщення.
3. Вимірювання взяті без урахування вирівнювання стін, стелі та підлоги.

| Зм. | Аркуш | №Докум. | Підп. | Дата | Дизайн-проект квартири за адресою: ЖК "Берег Дніпра", м. Київ | Стадія | Аркуш | Аркушів |
|-----------|-------|---------------|-------|------|--|------------------------|---|---------|
| Розробив | | Галайчук А.Ю. | | | | ДП | 02 | |
| Розробив | | Святюк В.А. | | | Обмірний план | Forspace.com.ua |  | |
| Виконав | | Волкова І.В. | | | | | | |
| Перевірів | | Волков І.Ю. | | | | | | |


| Експлікація приміщень | | |
|-----------------------|----------------|----------|
| № | Найменування | Площа |
| 1 | Передпокій | 2,96 |
| 2 | Кухня-вітальня | 19,91 |
| 3 | Гардеробна | 1,88 |
| 4 | Санвузол | 4,32 |
| | | 29,07 м² |

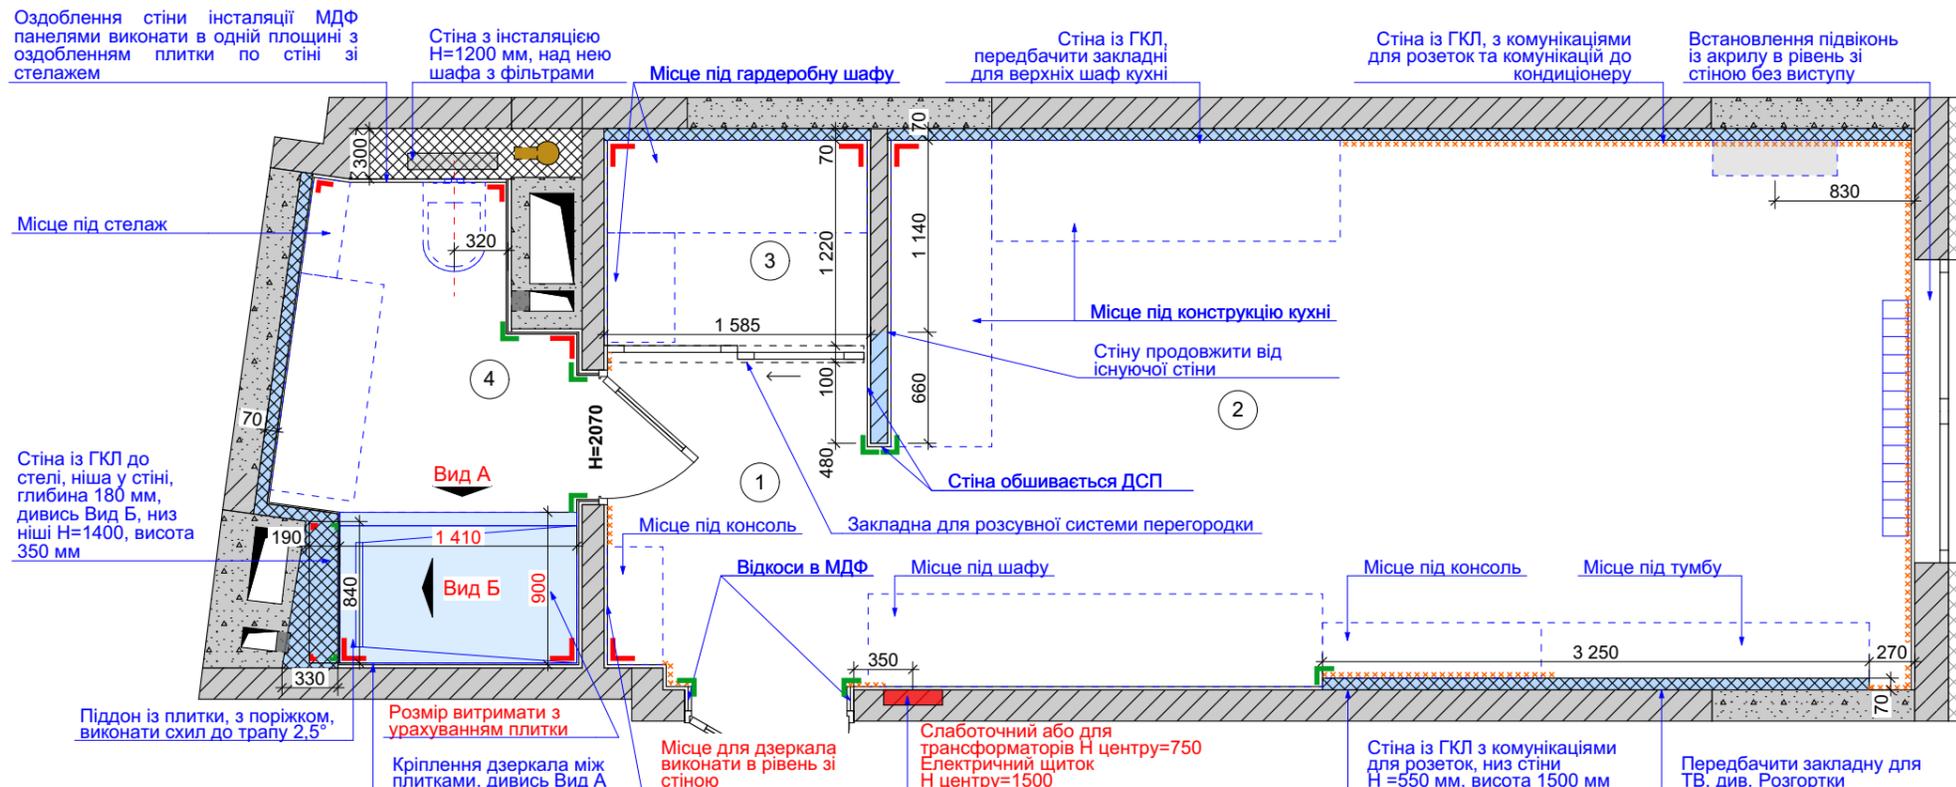


Умовні позначення

- Елементи, що підлягають монтажу. Перегородки із блоків, зашивка інсталяції - ГКЛ
- Витримати кут 90°, для подальшого монтажу вбудованих меблів
- Додатково армувати зовнішній кут
- Плінтус прихованого монтажу
- Місця вбудованих меблів
- Радіатори
- Стояк каналізації
- Електричний щиток
- Витримати розмір
- Номер приміщення

Вид А

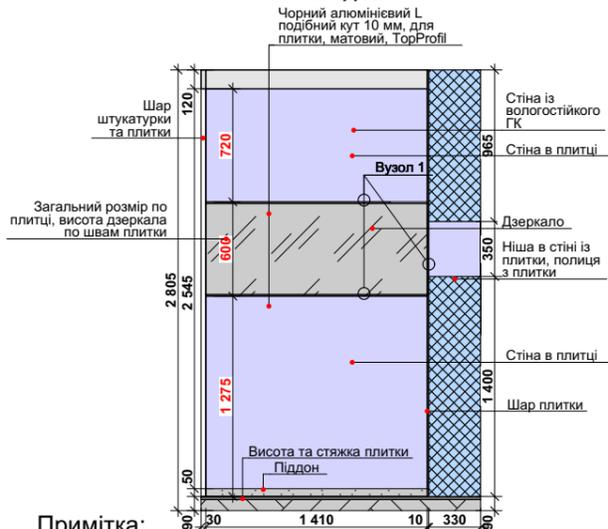

Вид Б

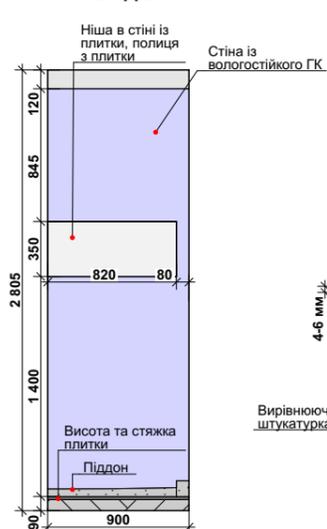

Вузел 1


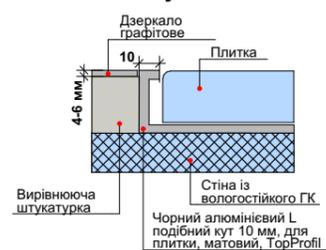


Схема плінтуса прихованого монтажу




Схема монтажу дверної коробки

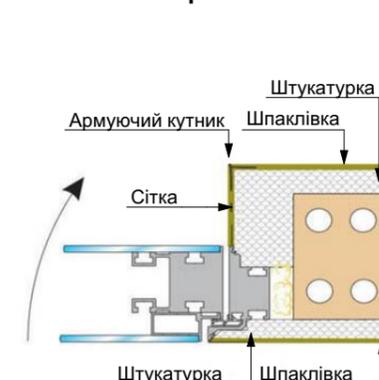

- Примітка:
- Висотні виміри проводилися без урахування чистої стяжки.
 - За відносну позначку 0,000 прийнятий рівень чистої підлоги приміщення.
 - Розміри вказані без урахування товщини оздоблювальних матеріалів.
 - Розміри дверних прорізів уточнити !!!
 - Витримати всі кути 90° для подальшого монтажу меблів.
 - Всі розміри червоним витримати! Розміри з зірочкою уточнити*.

| Зм. | Аркуш | №Докум. | Підп. | Дата | Дизайн-проект квартири за адресою: ЖК "Берег Дніпра", м. Київ | Стадія | Аркуш | Аркушів |
|-----------|-------|---------------|-------|------|---|-----------------|-------|---------|
| Розробив | | Галайчук А.Ю. | | | | ДП | 03 | |
| Розробив | | Святюк В.А. | | | План монтажу | Forspace.com.ua | | |
| Виконав | | Волкова І.В. | | | | | | |
| Перевірів | | Волков І.Ю. | | | | | | |

| Експлікація приміщень | | |
|-----------------------|----------------|----------------------|
| № | Найменування | Площа |
| 1 | Передпокій | 2,96 |
| 2 | Кухня-вітальня | 19,91 |
| 3 | Гардеробна | 1,88 |
| 4 | Санвузол | 4,32 |
| | | 29,07 м ² |

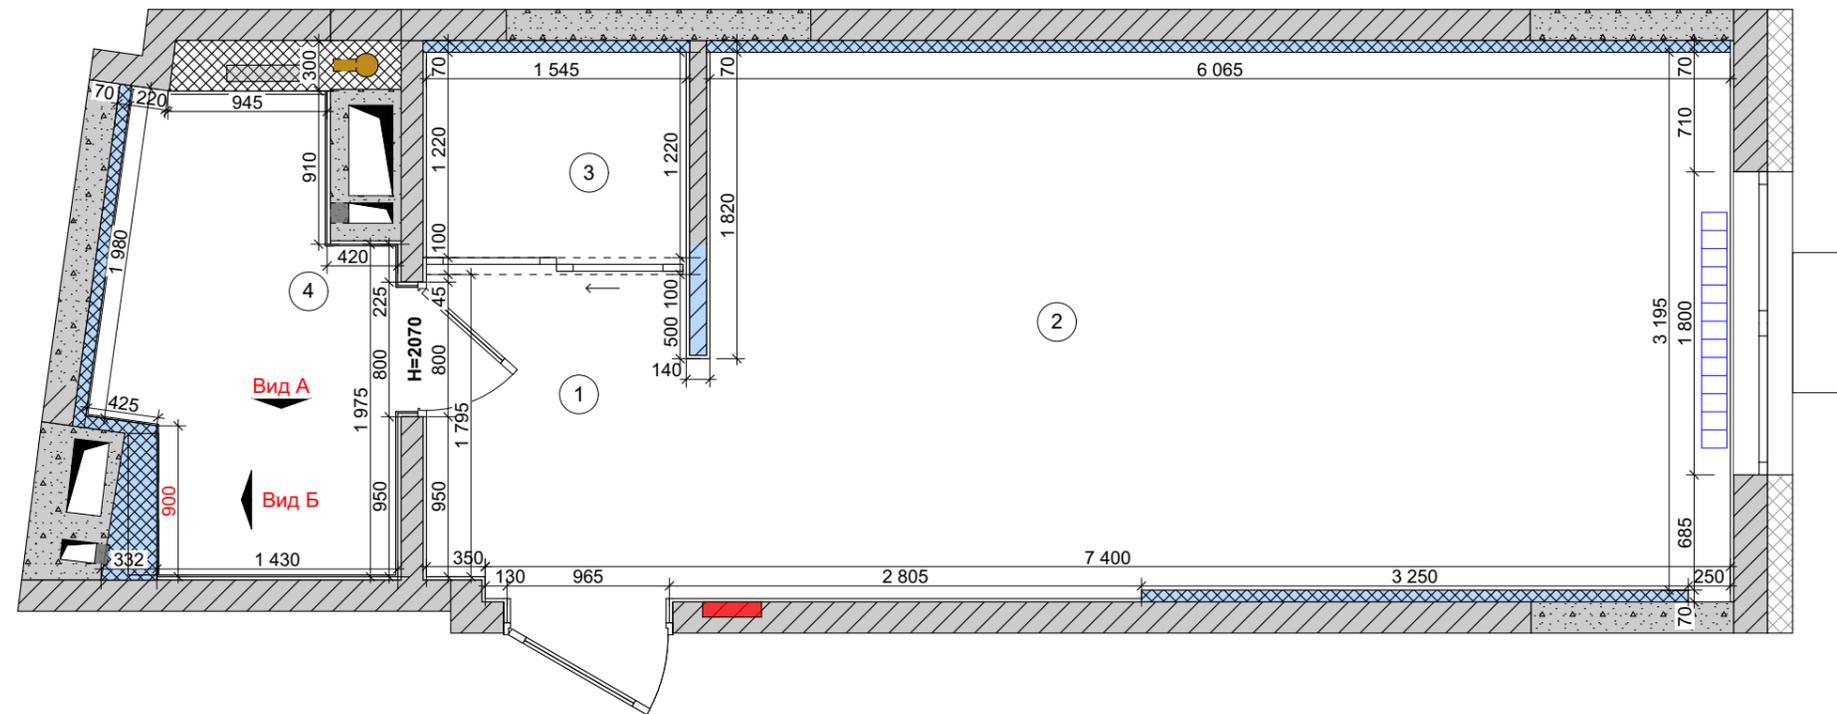

Умовні позначення

-  Елементи, що підлягають монтажу. Перегородки із блоків, зашивка інсталяції - ГКЛ
-  Радіатори
-  Інсталяція та вісь прив'язки унітазу
-  Номер приміщення


Примітка:

1. Погодити розміщення фільтрів та лічильників для води, у санвузлі або на кухні із замовником.
2. Узгодити за місцем розмір та висоту дверцят для фільтрів та лічильників у су або на кухні під раковиную.
3. **Розміри вказані з урахуванням штукатурки, в санвузлах з урахуванням плитки (-20мм), крім зазначених.** Розміри вказані орієнтовно, уточнювати після оштукатурювання приміщень!
4. Витримати всі кути 90° для подальшого монтажу меблів.
5. Усі розміри уточнювати за місцем!
6. Ширина дверного отвору може відрізнятись, уточнювати після підбору виробника дверей.
7. Розміри червоним – витримати.

- **Види дивись на аркуші №4.

| Зм. | Аркуш | №Докум. | Підп. | Дата | Дизайн-проект квартири за адресою: ЖК "Берег Дніпра", м. Київ | Стадія | Аркуш | Аркушів |
|-----------|-------|---------------|-------|------|--|-----------------|---|---------|
| Розробив | | Галайчук А.Ю. | | | | ДП | 04 | |
| Розробив | | Святюк В.А. | | | План після перепланування | Forspace.com.ua |  | |
| Виконав | | Волкова І.В. | | | | | | |
| Перевірив | | Волков І.Ю. | | | | | | |

| Експлікація приміщень | | |
|-----------------------|----------------|----------------------|
| № | Найменування | Площа |
| 1 | Передпокій | 2,96 |
| 2 | Кухня-вітальня | 19,91 |
| 3 | Гардеробна | 1,88 |
| 4 | Санвузол | 4,32 |
| | | 29,07 м ² |

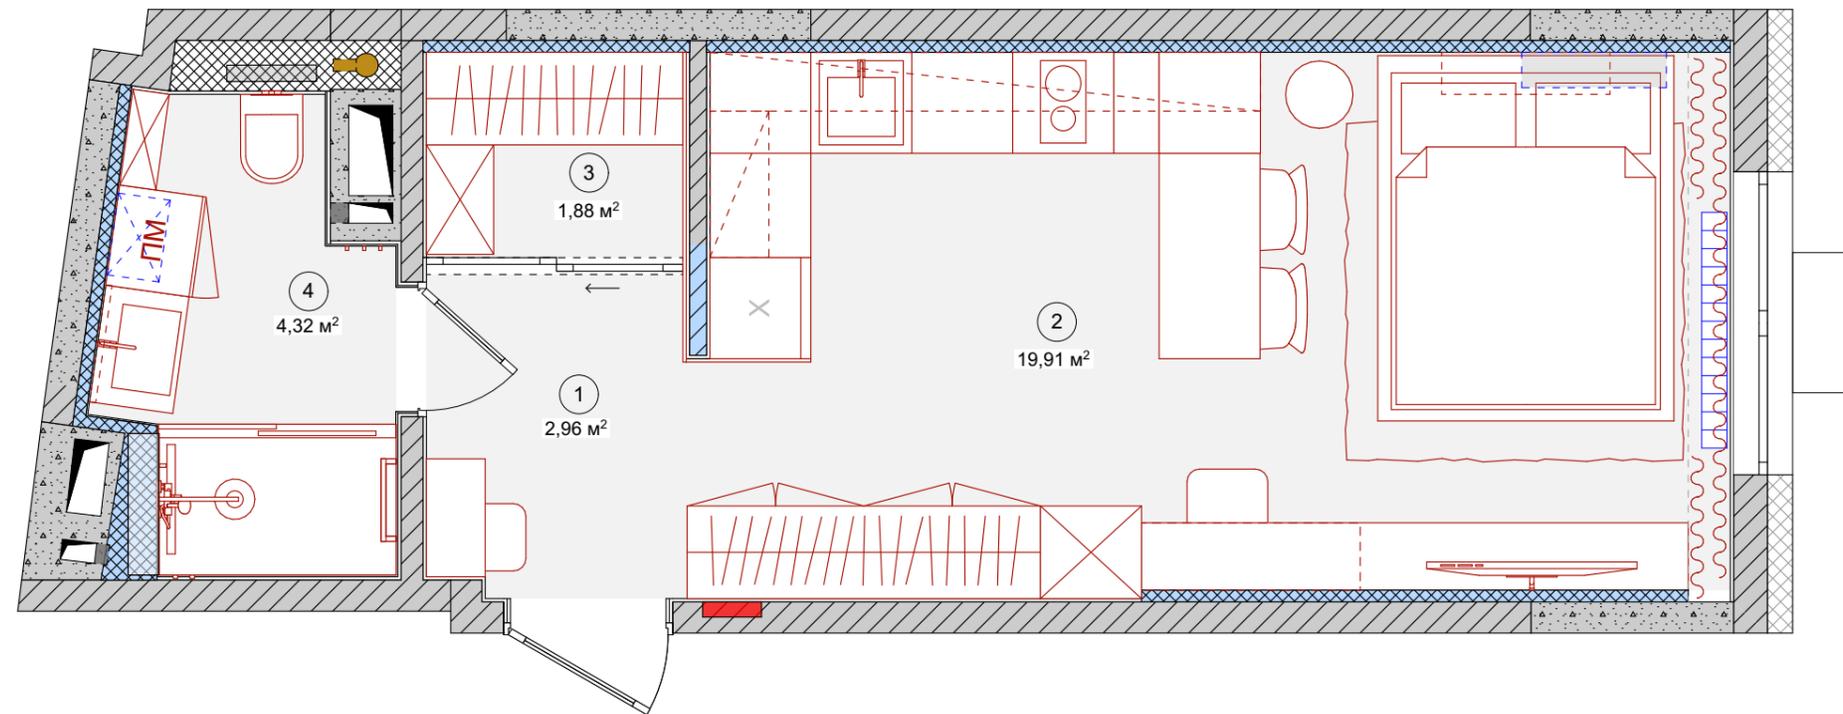

Умовні позначення


-  Нові конструкції із ГКЛ. Зашивка інсталяції із ГКЛ
-  Нові конструкції із цегли
-  Радіатори
-  Стояк каналізації
-  Внутрішній блок кондиціонера
-  Предмет меблів
-  Електричний щиток
- 4.32 м² Площа приміщення
-  Номер приміщення

Примітка:

1. Висотні виміри проводилися без урахування чистої стяжки.
2. За відносну позначку 0,000 прийнятий рівень чистої підлоги приміщення.

| Зм. | Аркуш | №Докум. | Підп. | Дата | Дизайн-проект квартири за адресою: ЖК "Берег Дніпра", м. Київ | Стадія | Аркуш | Аркушів |
|-----------|-------|---------------|-------|------|--|-----------------|---|---------|
| Розробив | | Галайчук А.Ю. | | | | ДП | 05 | |
| Розробив | | Святюк В.А. | | | | | | |
| Виконав | | Волкова І.В. | | | План меблів без розмірів | Forspace.com.ua |  | |
| Перевірів | | Волков І.Ю. | | | | | | |

| Експлікація приміщень | | |
|-----------------------|----------------|----------------------|
| № | Найменування | Площа |
| 1 | Передпокій | 2,96 |
| 2 | Кухня-вітальня | 19,91 |
| 3 | Гардеробна | 1,88 |
| 4 | Санвузол | 4,32 |
| | | 29,07 м ² |

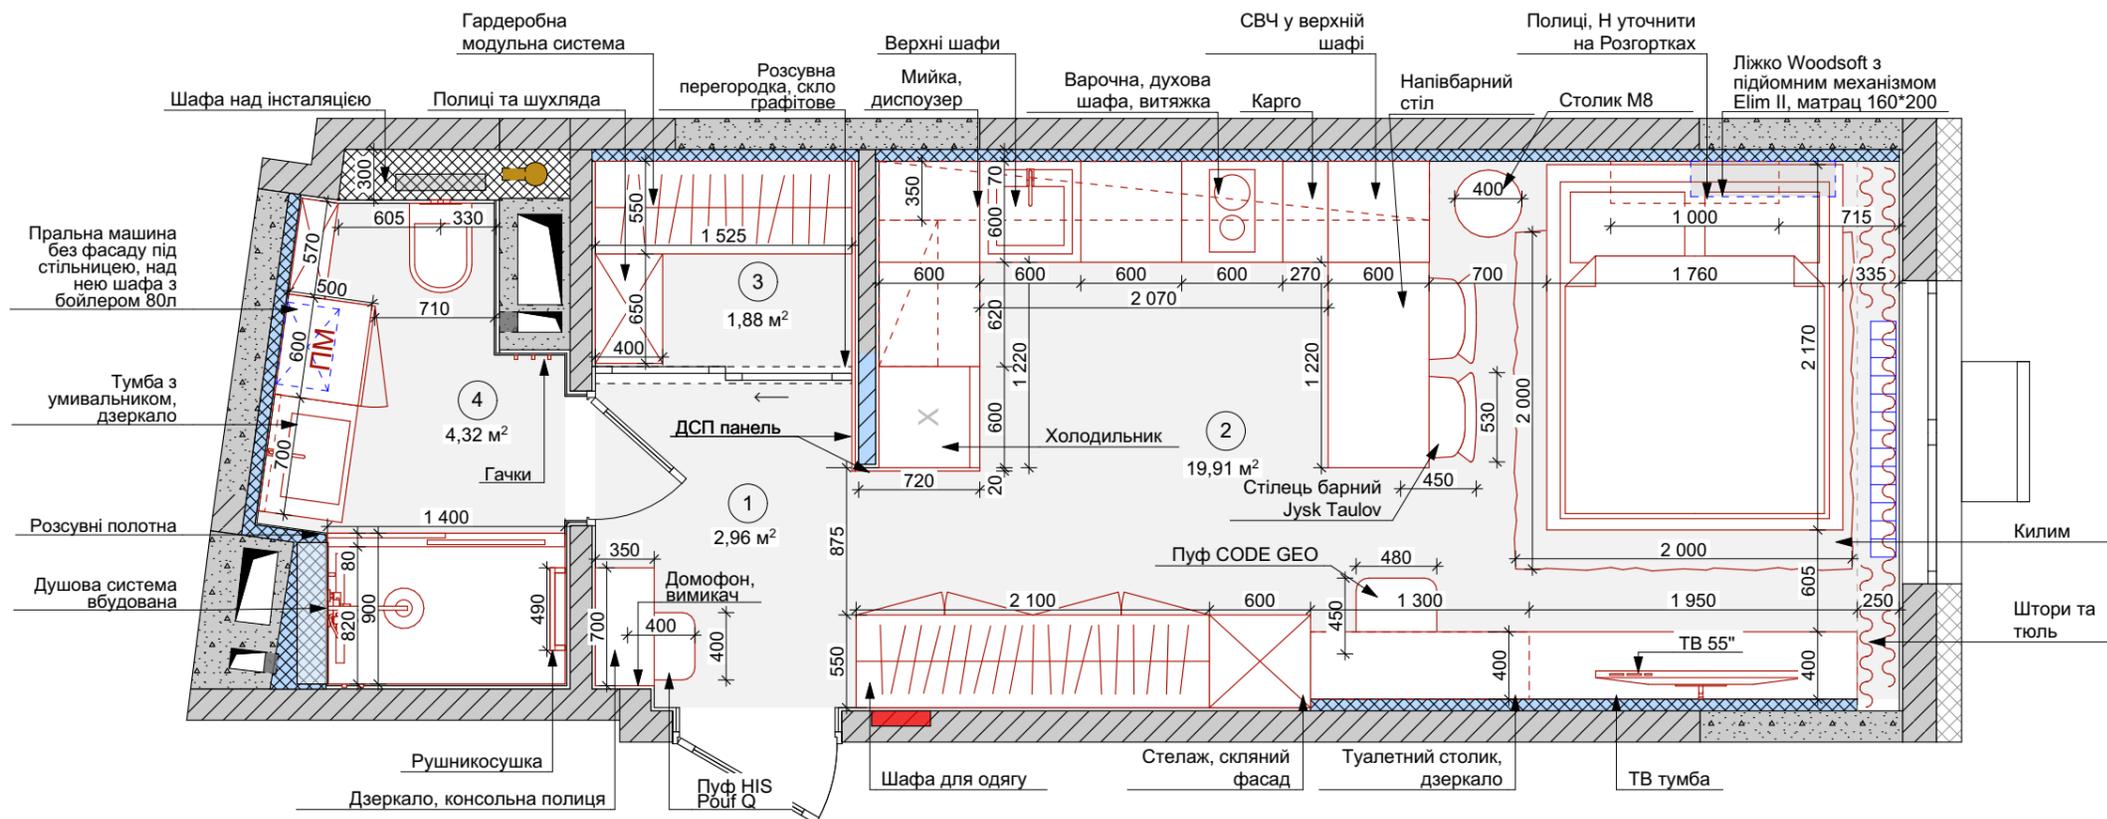

Умовні позначення

- Нові конструкції із ГКЛ. Зашивка інсталяції із ГКЛ
- Нові конструкції із цегли
- Радіатори
- Стояк каналізації
- Внутрішній блок кондиціонера
- Предмет меблів
- Електричний щиток
- 4.32 м² Площа приміщення
- Номер приміщення

Примітка:

1. Висотні виміри проводилися без урахування чистої стяжки.
2. За відносну позначку 0,000 прийнято рівень чистої статі приміщення.
3. По периметру стін було додано 20 мм на вирівнюючу штукатурку та в санвузлах ще на плитку (~20 мм), по новим стінам із ГКЛ лише на плитку.
4. **Обов'язково!** Перед покупкою чистових оздоблювальних матеріалів замовник повинен затвердити його зовнішній вигляд у магазині або шоу-румі.

| Зм. | Аркуш | №Докум. | Підп. | Дата | Дизайн-проект квартири за адресою: ЖК "Берег Дніпра", м. Київ | Стадія | Аркуш | Аркушів |
|-----------|-------|---------------|-------|------|---|-----------------|-------|---------|
| Розробив | | Галайчук А.Ю. | | | | ДП | 06 | |
| Розробив | | Святюк В.А. | | | | | | |
| Розробив | | | | | План меблів | Forspace.com.ua | | |
| Виконав | | Волкова І.В. | | | | | | |
| Перевірив | | Волков І.Ю. | | | | | | |

| № | Модель | Характеристики | Зображення | Кіл-сть |
|-----------------------|---|--|---|---------|
| Передпокій | | | | |
| 1 | Пуф HIS Pouf Q | 400* 400* 450(Н) мм Колір: по візуалізації |  | 1 |
| Кухня-вітальня | | | | |
| 2 | Ліжко Woodsoft Elim II, матрац 1600*2000 мм | 1760 * 2170 * 1010(Н) мм Колір: по візуалізації |  | 1 |
| 3 | Столик приставний M8 | 400* 400* 600(Н) мм |  | 1 |
| 4 | Стілець барний Jysk Taulov | Габарити: Ш530xГ450xВ830/1040/ПВ620/ 830 Колір: по візуалізації |  | 2 |
| 5 | Пуф CODE GEO | 450* 480* 480(Н) мм Колір: по візуалізації |  | 1 |
| 6 | Килим Ekocarpet | 2000* 2000 мм Колір: по візуалізації |  | 1 |

Примітка:
Дивитись разом зі планом меблів, аркуш №6


Обов'язково! Перед покупкою чистових оздоблювальних матеріалів замовник повинен затвердити його зовнішній вигляд у магазині або шоу-румі.

| Зм. | Аркуш | №Докум. | Підп. | Дата | Дизайн-проект квартири за адресою: ЖК "Берег Дніпра", м. Київ | Стадія | Аркуш | Аркушів |
|-----------|-------|---------------|-------|------|--|---------------------|-------|---------|
| Розробив | | Галайчук А.Ю. | | | | Специфікація меблів | ДП | 07 |
| Розробив | | Святюк В.А. | | | | | | |
| Виконав | | Волкова І.В. | | | | | | |
| Перевірив | | Волков І.Ю. | | | | | | |

Forspace.com.ua



| Експлікація приміщень | | |
|-----------------------|----------------|----------|
| № | Найменування | Площа |
| 1 | Передпокій | 2,96 |
| 2 | Кухня-вітальня | 19,91 |
| 3 | Гардеробна | 1,88 |
| 4 | Санвузол | 4,32 |
| | | 29,07 м² |

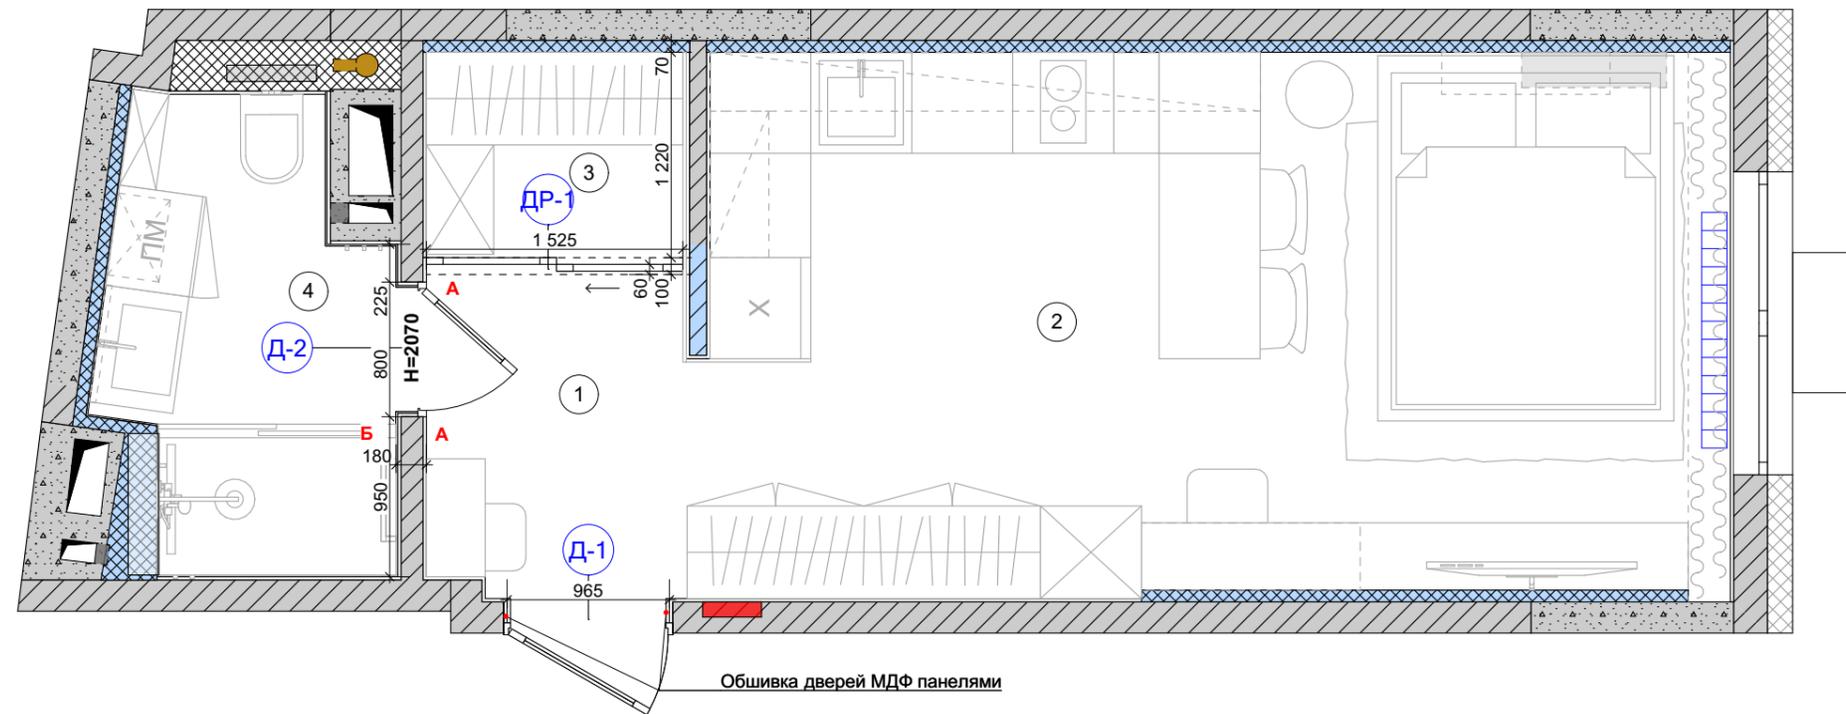

* Висота та ширина дверного отвору розрахована для дверей ТМ "Тріо Двері". Для прихованого коробу Invisible Line та Invisible Line INSIDE (при петлях зворотнього відкривання)***

*Колір дверей узгодити після викрасів із замовниками проекту. Колір викрасів стін та дверей звіряти одночасно, тому що у кожного виробника фарби свій власний тон одного і того ж кольору. Висоту дверних полотен виконати на одному рівні.

Ручка дверна Martinelli DND QUATTRO 02-Z. ZNE чорний матовий



Специфікація заповнення дверних отворів


| Тип | Опис дверей | Розмір отвору/ полотна | К-сть | Відкривання |
|------|---|----------------------------|-------|------------------|
| Д-1 | Двері вхідні існуючі. Внутрішня накладка - МДФ полотно колір NCS S 8000-N | 965*2120(h) | 1 шт. | Ліве |
| Д-2 | Двері міжкімнатні. Ст. А, ст. Б - колір NCS S 1500-N | 800*2070(h) 700*2000(h) | 1 шт. | Праве (зовнішнє) |
| ДР-1 | Скло графітове гартоване. Профіль чорний. Закладна під опуском стелі | 1525*2600(h) | 1 шт. | Розсувні полотна |

Примітка:

1. Висотні виміри проводилися без урахування чистої стяжки.
2. За відносну позначку 0,000 прийнятий рівень чистої підлоги приміщення.
3. Розміри указані з урахуванням штукатурки. Розміри вказані орієнтовно, уточнити після оштукатурювання.
4. Розміри дверних прорізів узгодити з виробником дверей.
5. Висоту міжкімнатних дверей влаштувати на одному рівні.
6. Відкоси вхідних дверей ошпаклювати та пофарбувати в колір стін.
7. **Обов'язково! Перед покупкою чистових оздоблювальних матеріалів замовник повинен затвердити його зовнішній вигляд у магазині або шоу-румі.**

| Зм. | Аркуш | №Докум. | Підп. | Дата | Дизайн-проект квартири за адресою: ЖК "Берег Дніпра", м. Київ | Стадія | Аркуш | Аркушів |
|-----------|-------|---------------|-------|------|---|-----------------|-------|---------|
| Розробив | | Галайчук А.Ю. | | | | ДП | 08 | |
| Розробив | | Святюк В.А. | | | План дверей | Forspace.com.ua | | |
| Виконав | | Волкова І.В. | | | | | | |
| Перевірив | | Волков І.Ю. | | | | | | |
| | | | | | | | | |

| Експлікація приміщень | | |
|-----------------------|----------------|----------------------|
| № | Найменування | Площа |
| 1 | Передпокій | 2,96 |
| 2 | Кухня-вітальня | 19,91 |
| 3 | Гардеробна | 1,88 |
| 4 | Санвузол | 4,32 |
| | | 29,07 м ² |

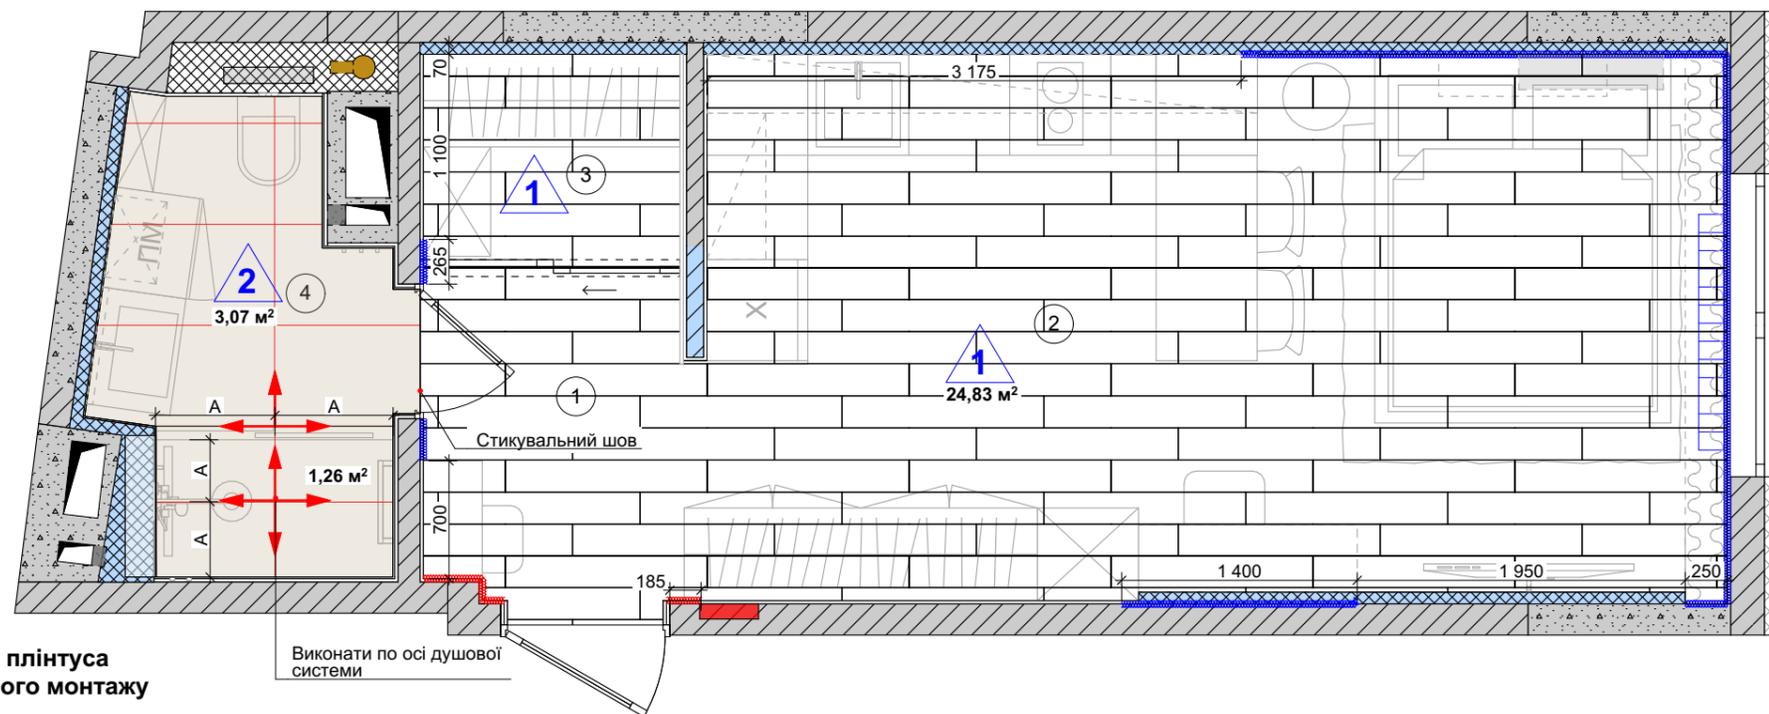

Умовні позначення

- Тип підлоги
- Кут прив'язки початку розкладки
- Плінтус прихованого монтажу зі вставкою МДФ, колір по NCS S 1500-N, NCS S 8000-N, Н=уточнити після підбору виробника (55 або 60 мм)

Приклад розкладки покриття на підлогу (вінілу)


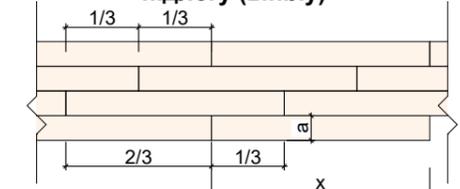


Схема плінтуса прихованого монтажу

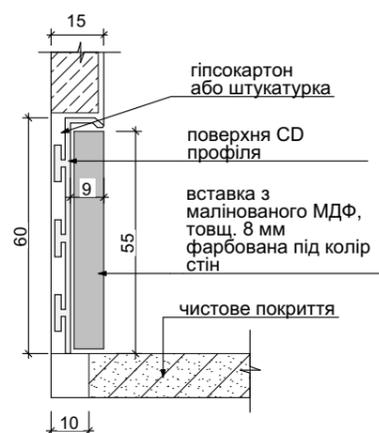

Виконати по осі душової системи

Специфікація типів настилу підлоги та плінтусу

| № Тип | Рисунок | Зразок | Найменування | Кіл-сть |
|--|---------|--------|--|---|
| 1 | | | Вінілова підлога клейова, колір підібрати по візуалізації | 24,83 м ² без запасу |
| 2 | | | Керамограніт Cerrad Gres Marmo Thassos White Rect 59,7x119,7см | 4,33 м ² без запасу +розгортки |
| Плінтус прихованого монтажу - 9,12 м.п. | | | | |
| | | | МДФ вставка, колір по NCS S 1500 N | 8,32 м.п. |
| | | | МДФ вставка, колір по NCS S 8000 N | 0,8 м.п. |


Стик підлогового покриття виконувати по центру дверного полотна.

Примітка:

1. Площа плитки вказана без урахування товщини шва.
 2. Витрата підлогового покриття вказана без урахування підрізки.
 3. Стик плитки і вінілу виконати за допомогою пробкового компенсатора або алюмінієвого профілю.
 4. Початок укладання підлогового покриття уточнити з автором і замовником проекту.
- За вбудованими меблями плінтус не прорахований.
- 5. Обов'язково! Перед покупкою чистових оздоблювальних матеріалів замовник повинен затвердити його зовнішній вигляд у магазині або шоу-румі.**

| Зм. | Аркуш | №Докум. | Підп. | Дата | Дизайн-проект квартири за адресою: ЖК "Берег Дніпра", м. Київ | Стадія | Аркуш | Аркушів |
|-----------|-------|---------------|-------|------|---|-----------------|-------|---------|
| Розробив | | Галайчук А.Ю. | | | | ДП | 09 | |
| Розробив | | Святюк В.А. | | | План підлог з розкладкою матеріалів, плінтусів | Forspace.com.ua | | |
| Виконав | | Волкова І.В. | | | | | | |
| Перевірив | | Волков І.Ю. | | | | | | |

| Експлікація приміщень | | |
|-----------------------|----------------|----------------------|
| № | Найменування | Площа |
| 1 | Передпокій | 2,96 |
| 2 | Кухня-вітальня | 19,91 |
| 3 | Гардеробна | 1,88 |
| 4 | Санвузол | 4,32 |
| | | 29,07 м ² |

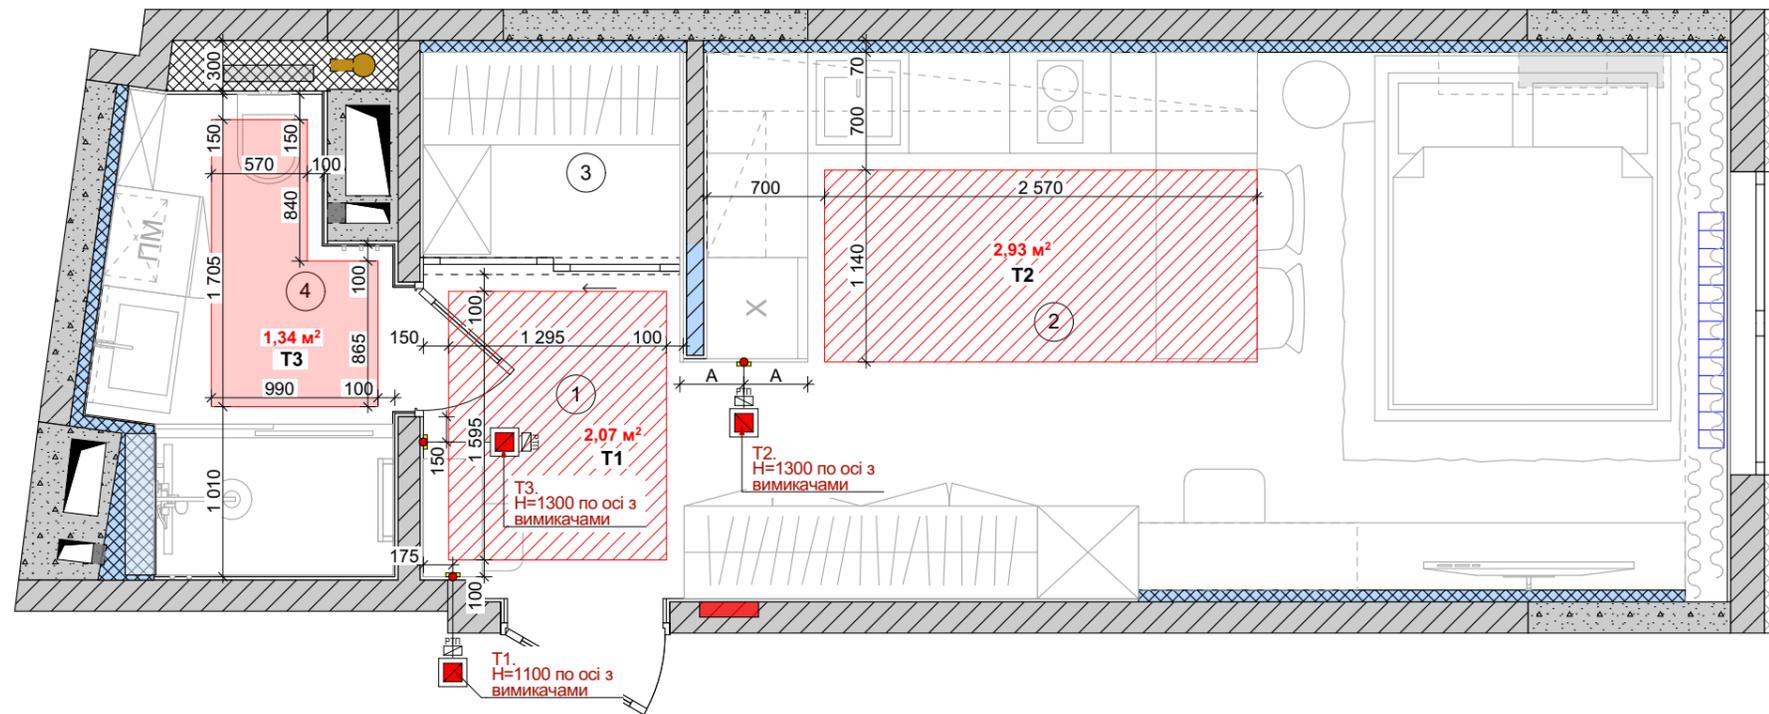

Терморегулятор DEVI Devireg Smart Black (встановити в рамку Berker)

****терморегулятори підібрати так, щоб встановити в рамки Berker**

Умовні позначення


| Позначення | Найменування |
|------------|---|
| | Зона теплої підлоги (електро під плитку) 1,34 м² (без запасу) |
| | Зона теплої підлоги (електродрід у стяжку під вініл або ламінат) 5 м² (без запасу) |
| | Терморегулятор ТП - 3 шт. |

Примітка:

- Висотні виміри проводилися без урахування чистої стяжки.
- За відносну позначку 0,000 прийнятий рівень чистої підлоги приміщення.
- По периметру стін було додано 20 мм на вирівнюючу штукатурку та в санвузлах ще на плитку (~10 мм), по новим стінам лише на плитку. Розміри вказані від вирівнюючої штукатурки.
- Регулятор потужності встановити на Н = 1,100/1,500 мм або в рамці з вимикачами у дані приміщення, крім зазначених. Від кута стіни та від дверної коробки 150 мм.
- Обов'язково! Перед покупкою чистових оздоблювальних матеріалів замовник повинен затвердити його зовнішній вигляд у магазині або шоу-румі.**

| Зм. | Аркуш | №Докум. | Підп. | Дата | Дизайн-проект квартири за адресою: ЖК "Берег Дніпра", м. Київ | Стадія | Аркуш | Аркушів |
|-----------|-------|---------------|-------|------|---|-----------------|-------|---------|
| Розробив | | Галайчук А.Ю. | | | | ДП | 10 | |
| Розробив | | Святюк В.А. | | | План теплої підлоги та радіаторів | Forspace.com.ua | | |
| Виконав | | Волкова І.В. | | | | | | |
| Перевірив | | Волков І.Ю. | | | | | | |

| Експлікація приміщень | | |
|-----------------------|----------------|----------|
| № | Найменування | Площа |
| 1 | Передпокій | 2,96 |
| 2 | Кухня-вітальня | 19,91 |
| 3 | Гардеробна | 1,88 |
| 4 | Санвузол | 4,32 |
| | | 29,07 м² |

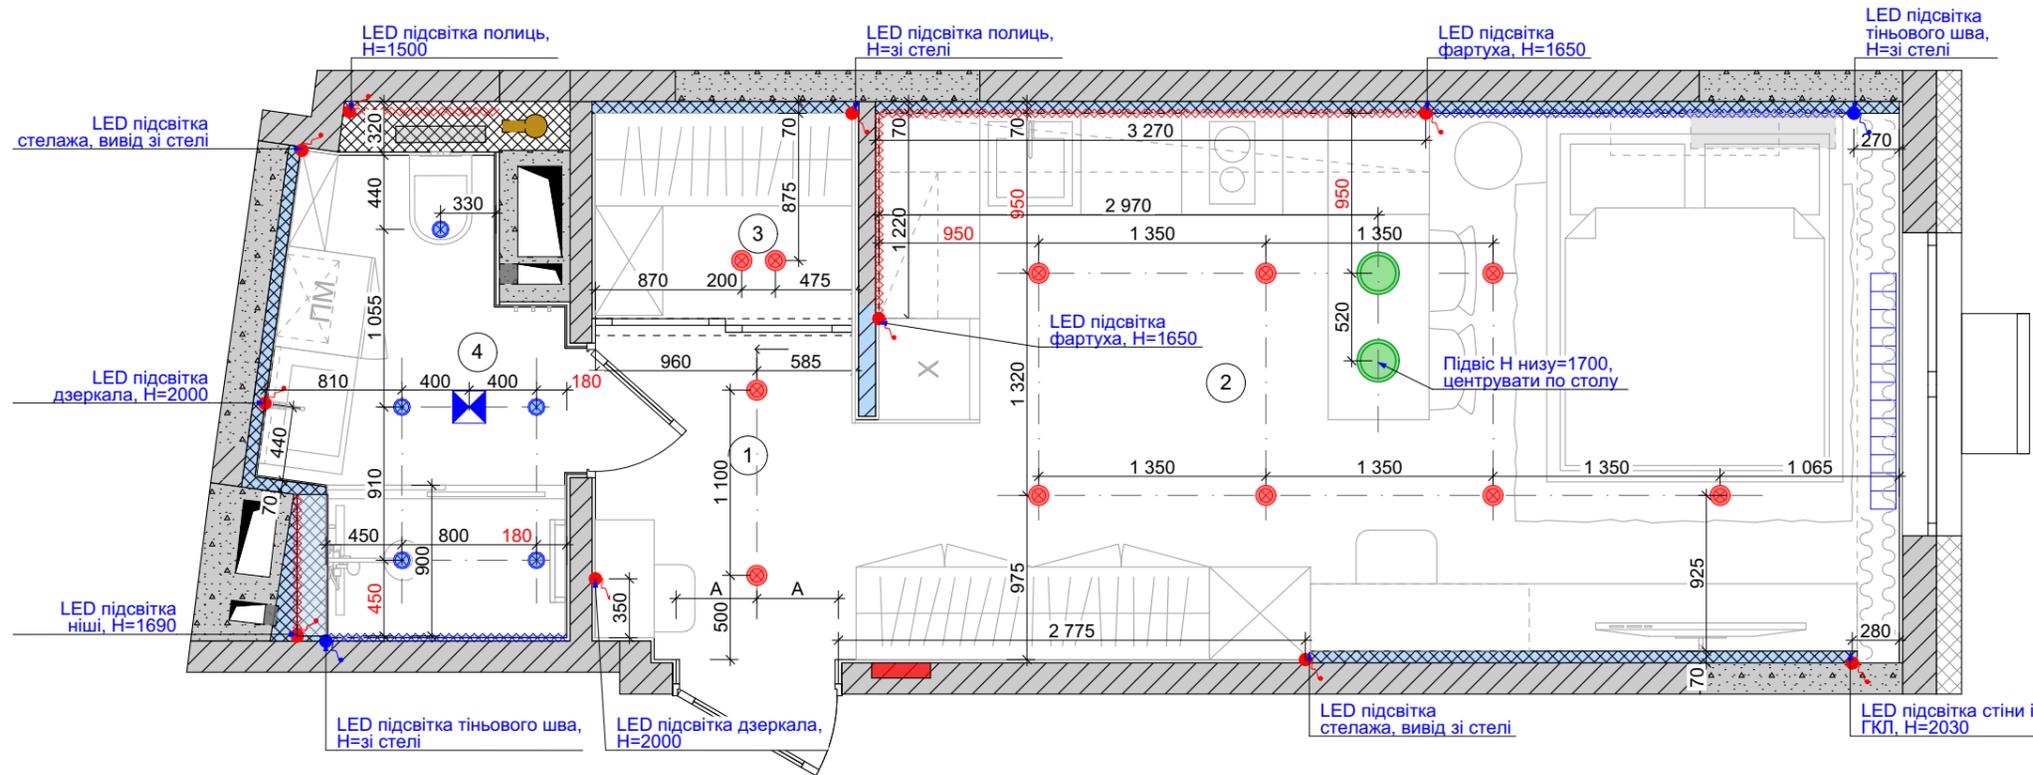

Умовні позначення

- ⊗ ⊗ Світильник точковий вбудований
- Підвісний світильник
- ⊗ ⊗ LED підсвітка тінювого шва + випуск дротів
- ⊗ ⊗ LED підсвітка + випуск дротів, підсвітка
- Електричний щиток
- ④ Номер приміщення
- ⊗ ⊗ Стельовий вентилятор

Специфікацію світильників дивись на наступному аркуші.

Примітка:

1. Червоним відмічено розміри, які являються початковими при відкладанні від стін.

* Вивід для світлодіодної підсвіткі 12В, всі трансформатори сховати в окремій шафі.

** Для меблевих підсвіток підводити 12 В.

Примітка:

1. Висотні виміри проводилися без урахування чистої стяжки.

2. За відносну позначку 0,000 прийнятий рівень чистої підлоги приміщення.

3. По периметру стін було додано 20 мм на вирівнюючу штукатурку та в санвузлах ще на плитку (~10мм), по стінам із ГКЛ лише на плитку. Розміри вказані від вирівнюючої штукатурки.

4. **Обов'язково!** Перед покупкою чистових оздоблювальних матеріалів замовник повинен затвердити його зовнішній вигляд у магазині або шоу-румі.


| Зм. | Аркуш | №Докум. | Підп. | Дата | Дизайн-проект квартири за адресою: ЖК "Берег Дніпра", м. Київ | Стадія | Аркуш | Аркушів |
|-----------|-------|---------------|-------|------|--|-----------------|-------|---------|
| Розробив | | Галайчук А.Ю. | | | | ДП | 11 | |
| Розробив | | Святюк В.А. | | | | | | |
| Виконав | | Волкова І.В. | | | План освітлення стелі | Forspace.com.ua | | |
| Перевірів | | Волков І.Ю. | | | | | | |

| Ум. познач. | Найменування | Характеристики | Зображення | Кіл-сть | Ум. познач. | Найменування | Характеристики | Зображення | Кіл-сть |
|---|---|--|--|---------|---|--|---|--|---------|
|  | Точковий врізний світильник Friendlylight Paris FL1051 | Висота, 3,3 см Глибина посадки 7 см Діаметр врізки 7 см Довжина, 9,2 см |  | 11 |  | Підвісний світильник Vasmar 1500076PL-L12W4K-B | Діаметр 18,5 см Висота 35-195 см |  | 2 |
|  | Точковий врізний світильник Friendlylight Marsel FL1002 | Висота, 4 см Ширина (діаметр) 9 см Ступінь захисту IP20 Діаметр врізки 7,5 см Глибина посадки 7,5 см |  | 5 |  | Витяжний вентилятор Maico ER 60 VZC з боковим підключенням | |  | 1 |
|  | LED підсвітка в профілі ніші | - кухня-вітальня - 3,25+3,25 м.п. | | |  | LED підсвітка в профілі тінювого шва | - кухня-вітальня - 2,54 м.п. -санвузол - 1,41 м.п. | | |

Перед підбором та придбанням світильників, проконсультуватись з консультантом менеджером та уточнити яскравість світла, кількість світла та кількість світильників для приміщення де вони застосовані. А також при купівлі лампочок узгодити з менеджером по світлу температуру світла і необхідну кількість світла.

| Зм. | Аркуш | №Докум. | Підп. | Дата | Дизайн-проект квартири за адресою: ЖК "Берег Дніпра", м. Київ | Стадія | Аркуш | Аркушів |
|-----------|-------|---------------|-------|------|---|-----------------|---|---------|
| Розробив | | Галайчук А.Ю. | | | | ДП | 12 | |
| Розробив | | Святюк В.А. | | | Специфікація світильників | Forspace.com.ua |  | |
| Виконав | | Волкова І.В. | | | | | | |
| Перевірив | | Волков І.Ю. | | | | | | |

| Експлікація приміщень | | |
|-----------------------|----------------|----------------------|
| № | Найменування | Площа |
| 1 | Передпокій | 2,96 |
| 2 | Кухня-вітальня | 19,91 |
| 3 | Гардеробна | 1,88 |
| 4 | Санвузол | 4,32 |
| | | 29,07 м ² |

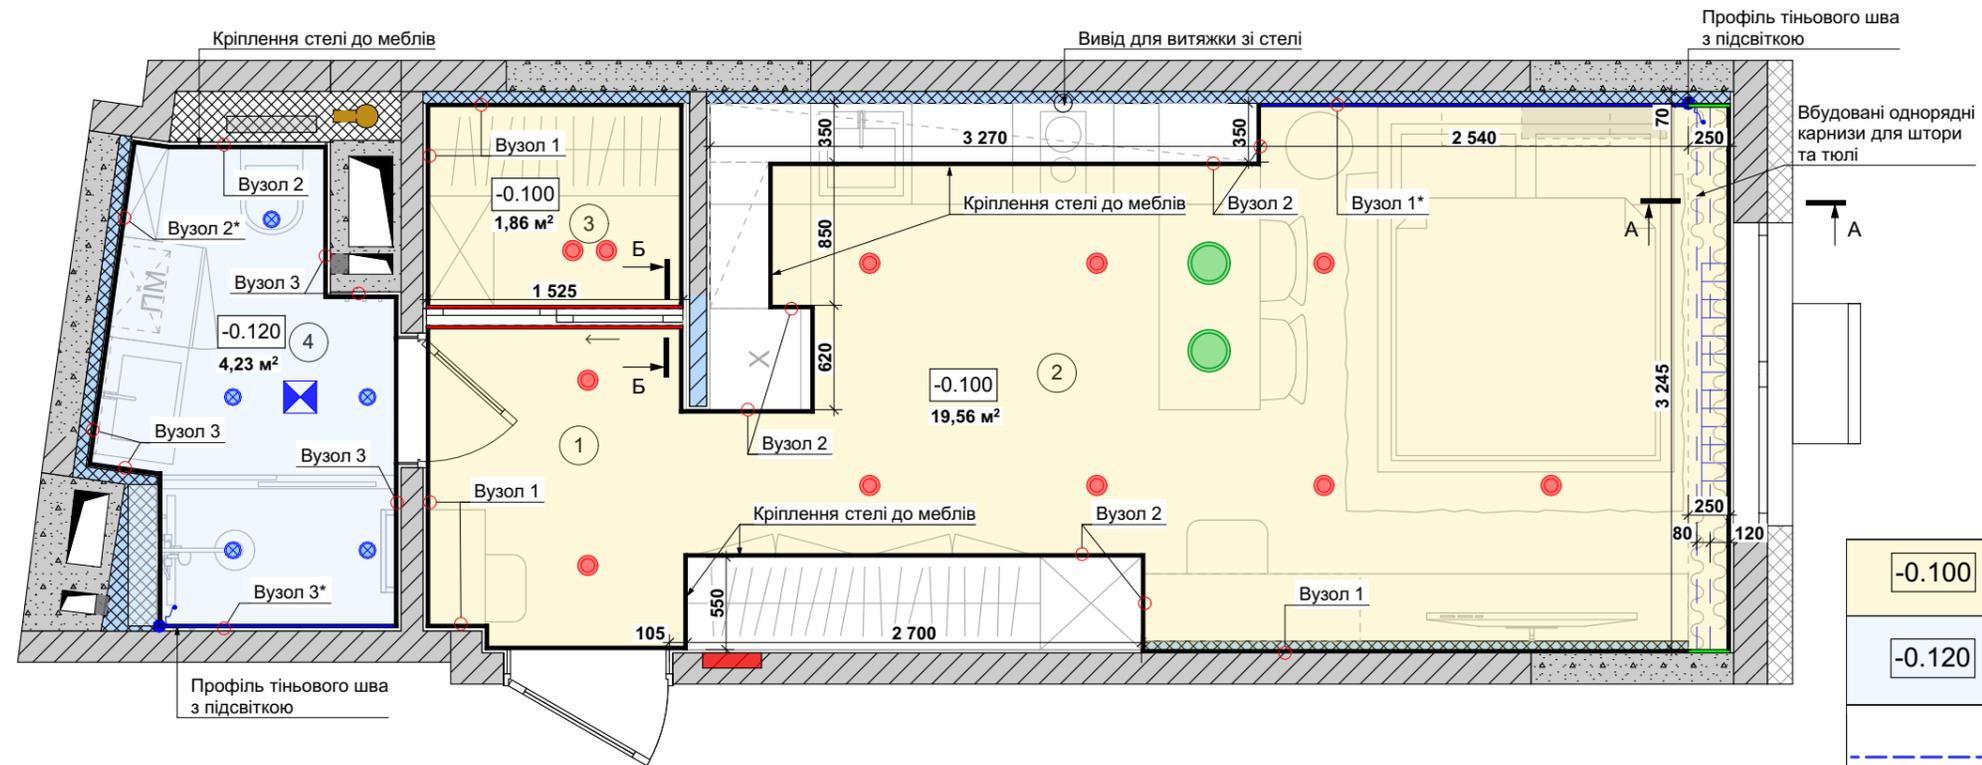

Умовні позначення

| | |
|-----------|--|
| -0.100 | Натяжна стеля, біла матова, опуск 100 мм, тканинна =21,42 м ² |
| -0.120 | Натяжна стеля, біла матова, ПВХ, опуск 120 мм (уточнити висоту врізки під вентилятор) =4,23 м ² |
| - - - - - | Карниз однорядний для тюлі та штори: - карниз для тюлі - 3,245 м.п. - карниз для штори - 3,245 м.п. |

Профіль для безщілинної стелі









| | |
|--|--|
| | 1. Безщільовий профіль - 25,8 м.п. |
| | 2. МПЗ профіль ДВОРІВНЕВИЙ безщільний чорний - 3,05 м.п. |
| | 3. Профіль МП2 (з підсвіткою) - 3,94 м.п. |
| | 3. Профіль МП2 (без підсвітки) - 0,5 м.п. |

*Даний аркуш дивись разом з розрізами по стелі, аркуш №14.

Примітка:

1. Висотні виміри проводилися без урахування чистої стяжки.
2. За відносну позначку 0,000 прийнятий рівень чистої підлоги приміщення.
3. По периметру стін було додано 20 мм на вирівнюючу штукатурку та в санвузлах ще на плитку (~10 мм), по новим стінам із ГКЛ лише на плитку. Розміри вказані від вирівнюючої штукатурки.
4. Перед опуском перевірити тех.рекомендації за обраними світильниками, необхідність закладних деталей під люстри і вентилятори, після їх підбору.
5. **Обов'язково!** Перед покупкою чистових оздоблювальних матеріалів замовник повинен затвердити його зовнішній вигляд у магазині або шоу-румі.


| Зм. | Аркуш | №Докум. | Підп. | Дата | Дизайн-проект квартири за адресою: ЖК "Берег Дніпра", м. Київ | Стадія | Аркуш | Аркушів |
|-----------|-------|---------------|-------|------|--|-----------------|-------|---------|
| Розробив | | Галайчук А.Ю. | | | | ДП | 13 | |
| Розробив | | Святюк В.А. | | | План стелі | Forspace.com.ua | | |
| Виконав | | Волкова І.В. | | | | | | |
| Перевірив | | Волков І.Ю. | | | | | | |

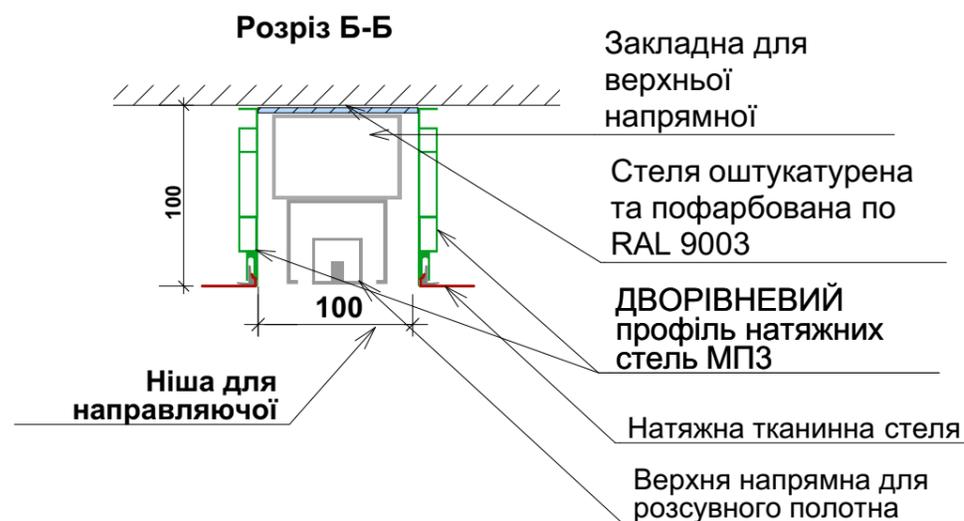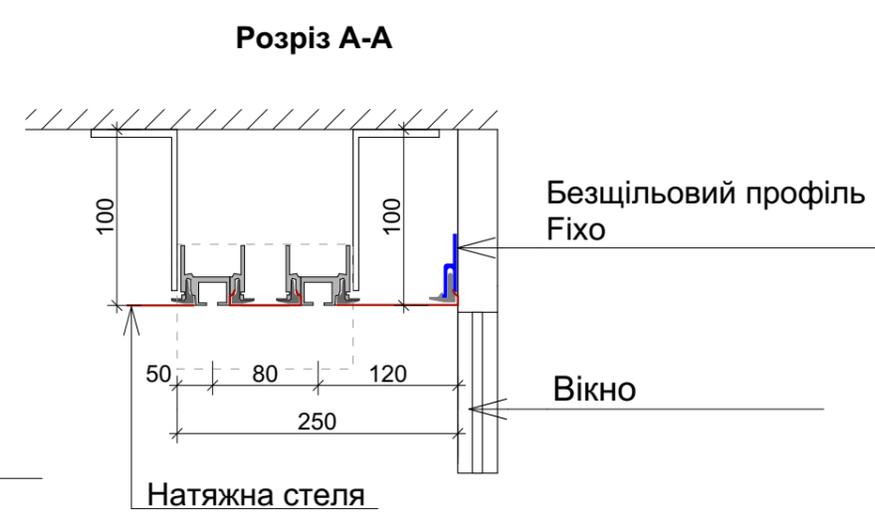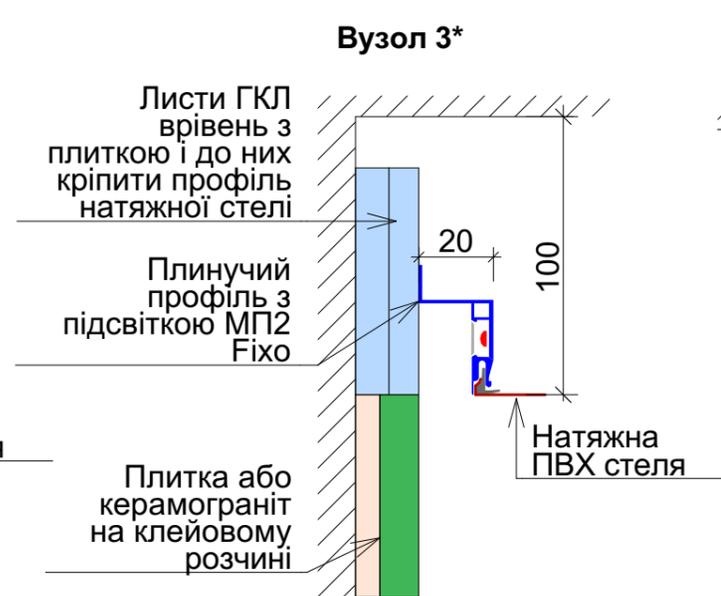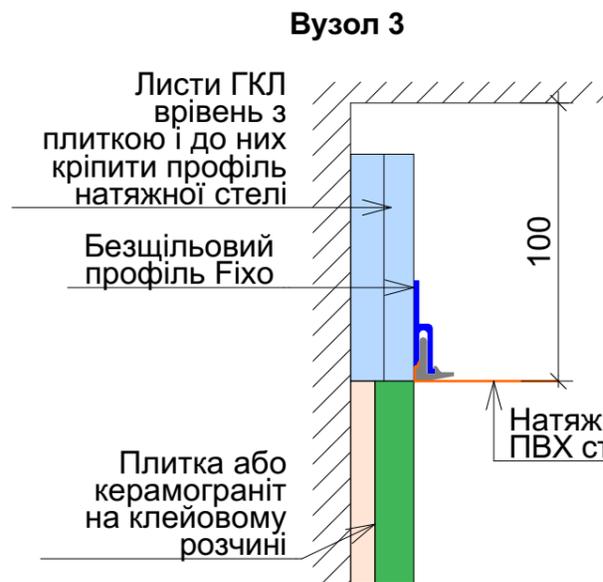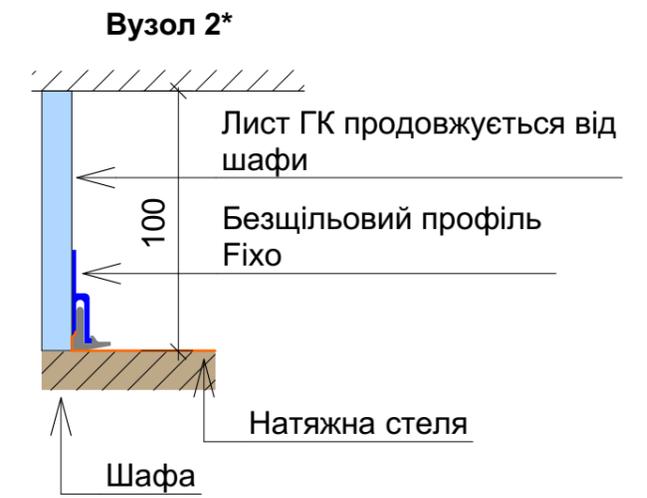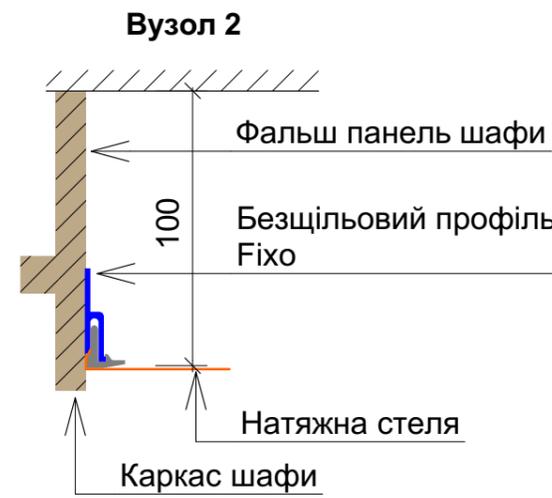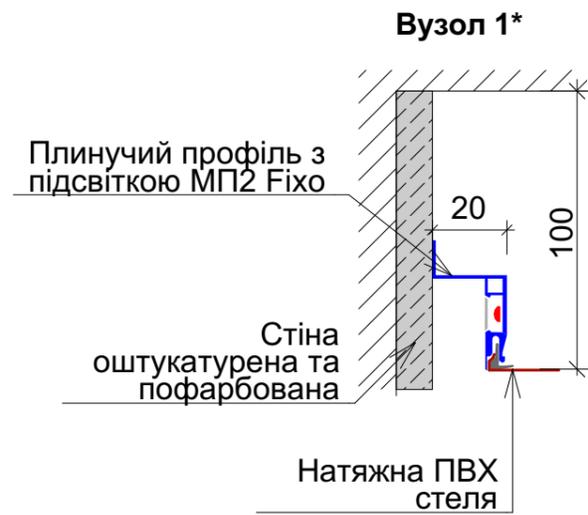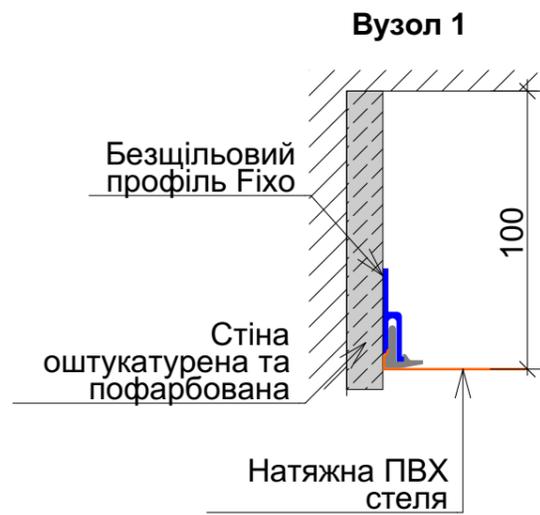

Даний аркуш дивись разом планом стелі, аркуш №13.

| Зм. | Аркуш | №Докум. | Підп. | Дата | Дизайн-проект квартири за адресою: ЖК "Берег Дніпра", м. Київ | Стадія | Аркуш | Аркушів |
|-----------|-------|---------------|-------|------|---|-----------------|-------|---------|
| Розробив | | Галайчук А.Ю. | | | | ДП | 14 | |
| Розробив | | Святюк В.А. | | | | | | |
| Розробив | | | | | | | | |
| Виконав | | Волкова І.В. | | | Розрізи по стелі | Forspace.com.ua | | |
| Перевірів | | Волков І.Ю. | | | | | | |

| Експлікація приміщень | | |
|-----------------------|----------------|----------|
| № | Найменування | Площа |
| 1 | Передпокій | 2,96 |
| 2 | Кухня-вітальня | 19,91 |
| 3 | Гардеробна | 1,88 |
| 4 | Санвузол | 4,32 |
| | | 29,07 м² |

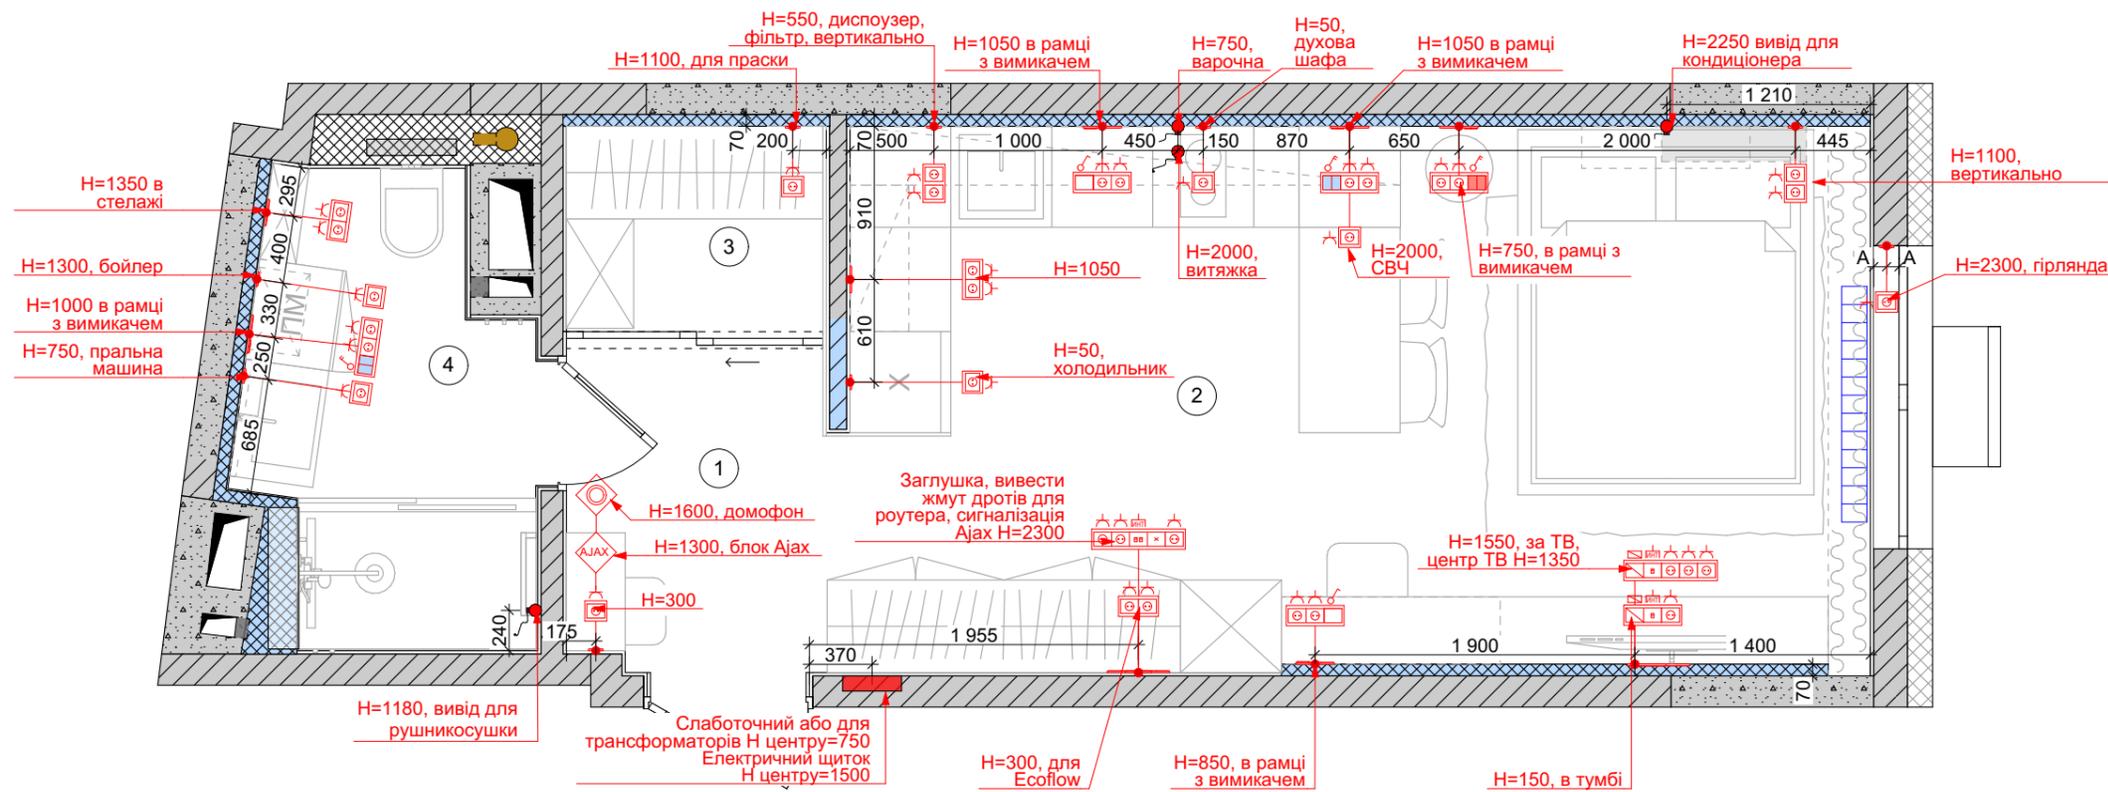


Розетки

| № | Найменування | Кіл-сть |
|---|-----------------|---------|
| 1 | Розетка 220 V | 35 |
| 2 | Розетка Eth | 2 |
| 3 | Розетка Eth/Eth | 1 |
| 4 | Кабель канал | 2 |
| 5 | Заглушка | 1 |

Умовні позначення

- Домофон
- Блок Ajax
- Електричний вивід 220 V
- Внутрішній блок кондиціонера
- Номер приміщення
- Стельовий вентилятор

** Колір електрофурнітури антрацит. Виробник hager berker K1.

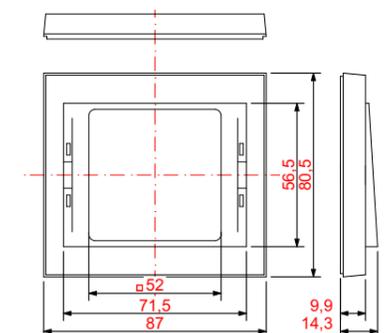

Примітка:

- Висотні виміри проводилися без урахування чистової стяжки.
- За відносну позначку 0,000 прийнятий рівень чистої підлоги приміщення.
- По периметру стін було додано 20 мм на вирівнюючу штукатурку та в санвузлах ще на плитку (~10 мм), по новим стінам із ГКЛ лише на плитку. Розміри від вирівнюючої штукатурки.
- Висоту і розміщення електровиводів під кухонне обладнання уточнити після замовлення кухні.
- Розетки монтуються на Н = 0,300м до центру, вісь розетки 150 мм від відкосу, крім зазначених.
- Обов'язково! Перед покупкою чистових оздоблювальних матеріалів замовник повинен затвердити його зовнішній вигляд у магазині або шоу-румі.**


| Зм. | Аркуш | №Докум. | Підп. | Дата | Дизайн-проект квартири за адресою: ЖК "Берег Дніпра", м. Київ | Стадія | Аркуш | Аркушів |
|-----------|-------|---------------|-------|------|---|-----------------|-------|---------|
| Розробив | | Галайчук А.Ю. | | | | ДП | 15 | |
| Розробив | | Святок В.А. | | | План розміщення розеток | Forspace.com.ua | | |
| Виконав | | Волкова І.В. | | | | | | |
| Перевірив | | Волков І.Ю. | | | | | | |

| Експлікація приміщень | | |
|-----------------------|----------------|----------------------|
| № | Найменування | Площа |
| 1 | Передпокій | 2,96 |
| 2 | Кухня-вітальня | 19,91 |
| 3 | Гардеробна | 1,88 |
| 4 | Санвузол | 4,32 |
| | | 29,07 м ² |


| Вимикачі | | | |
|----------|-----------------------------------|-----|---------|
| № | Найменування | Тип | Кіл-сть |
| 1 | Вимикач одноклавішний | | 3 |
| 2 | Вимикач двоклавішний | | 1 |
| 3 | Одноклавішний, прохідний | | 3 |
| 4 | Двоклавішний, прохідний | | 2 |
| 5 | Двоклавішний, прохідний/звичайний | | 2 |
| 6 | Вимикач всього світла | | 1 |

Умовні позначення

- Електричний вивід 220 V
- Електричний щиток
- Внутрішній блок кондиціонера
- Номер приміщення
- Стельовий вентилятор

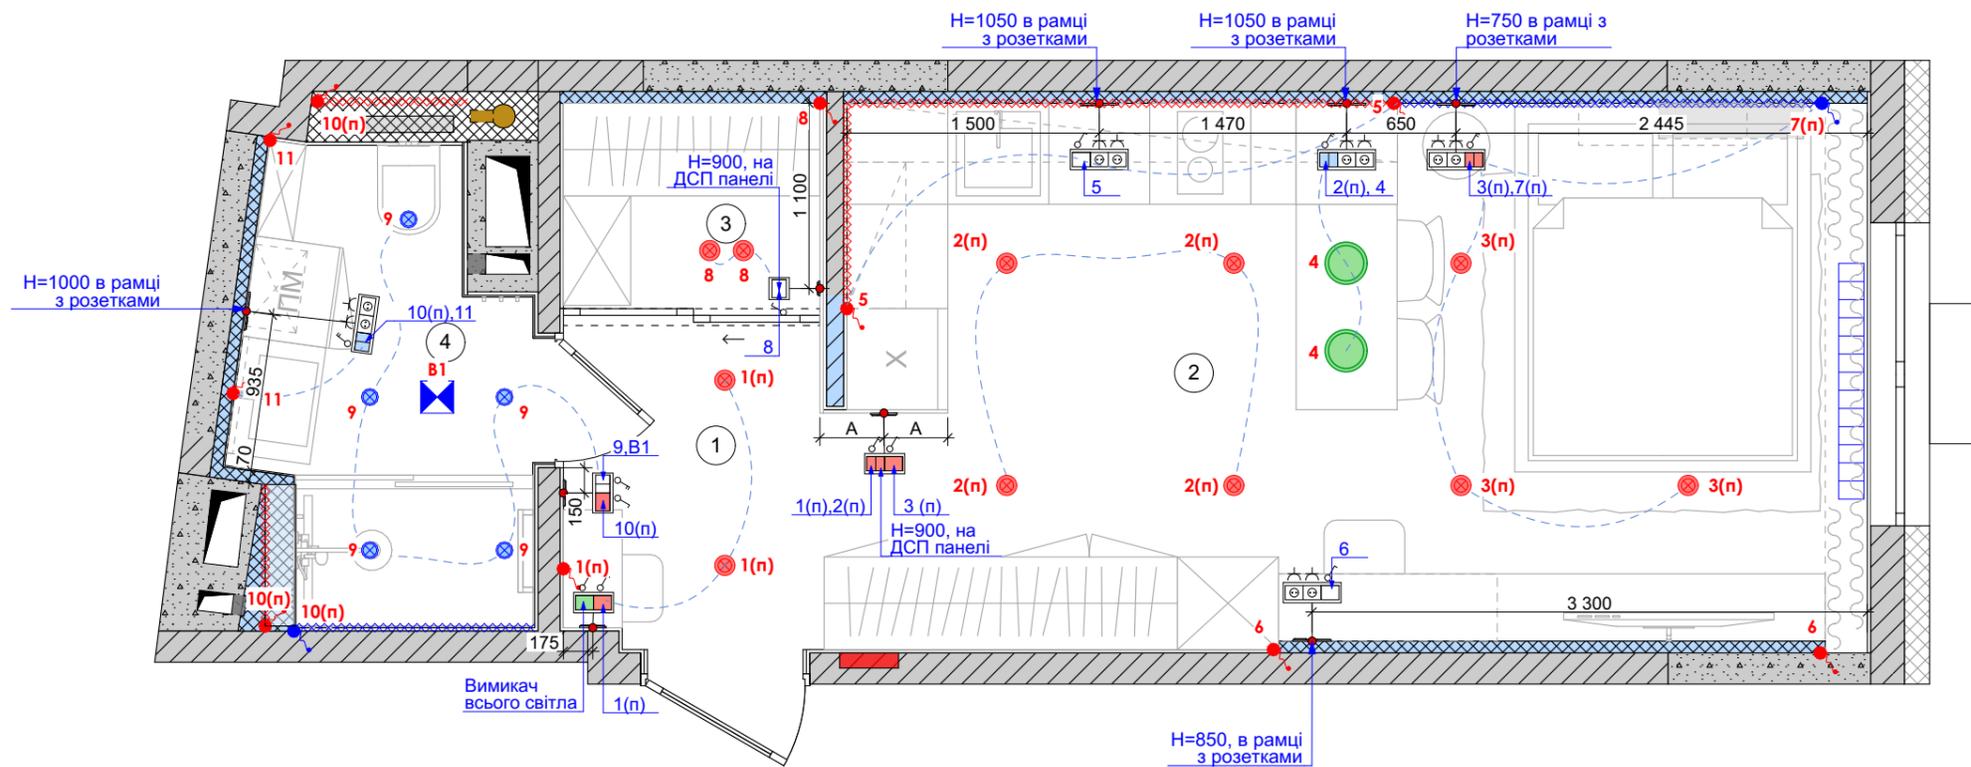


** Колір електрофурнітури антрацит. Виробник hager berker K1.

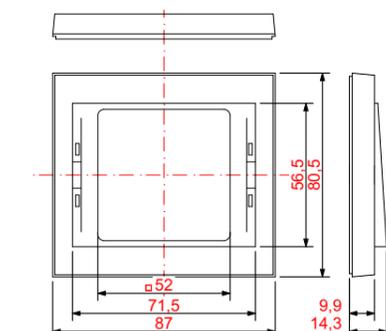

- Примітка:
- Висотні виміри проводилися без урахування чистої стяжки.
 - За відносну позначку 0,000 прийнятий рівень чистої підлоги приміщення.
 - По периметру стін було додано 20 мм на вирівнюючу штукатурку та в санвузлах ще на плитку (~10 мм), по новим стінам із ГКЛ лише на плитку. Розміри від вирівнюючої штукатурки.
 - Висота установки вимикачів 0,900м від рівня підлоги, вісь вимикача 150мм від відкосу, крім зазначених.
 - Обов'язково! Перед покупкою чистових оздоблювальних матеріалів замовник повинен затвердити його зовнішній вигляд у магазині або шоу-румі.**

| Зм. | Аркуш | №Докум. | Підп. | Дата | Дизайн-проект квартири за адресою: ЖК "Берег Дніпра", м. Київ | Стадія | Аркуш | Аркушів |
|-----------|-------|---------------|-------|------|---|-----------------|-------|---------|
| Розробив | | Галайчук А.Ю. | | | | ДП | 16 | |
| Розробив | | Святюк В.А. | | | План вимикачів | Forspace.com.ua | | |
| Виконав | | Волкова І.В. | | | | | | |
| Перевірів | | Волков І.Ю. | | | | | | |

| Експлікація приміщень | | |
|-----------------------|----------------|----------------------|
| № | Найменування | Площа |
| 1 | Передпокій | 2,96 |
| 2 | Кухня-вітальня | 19,91 |
| 3 | Гардеробна | 1,88 |
| 4 | Санвузол | 4,32 |
| | | 29,07 м ² |

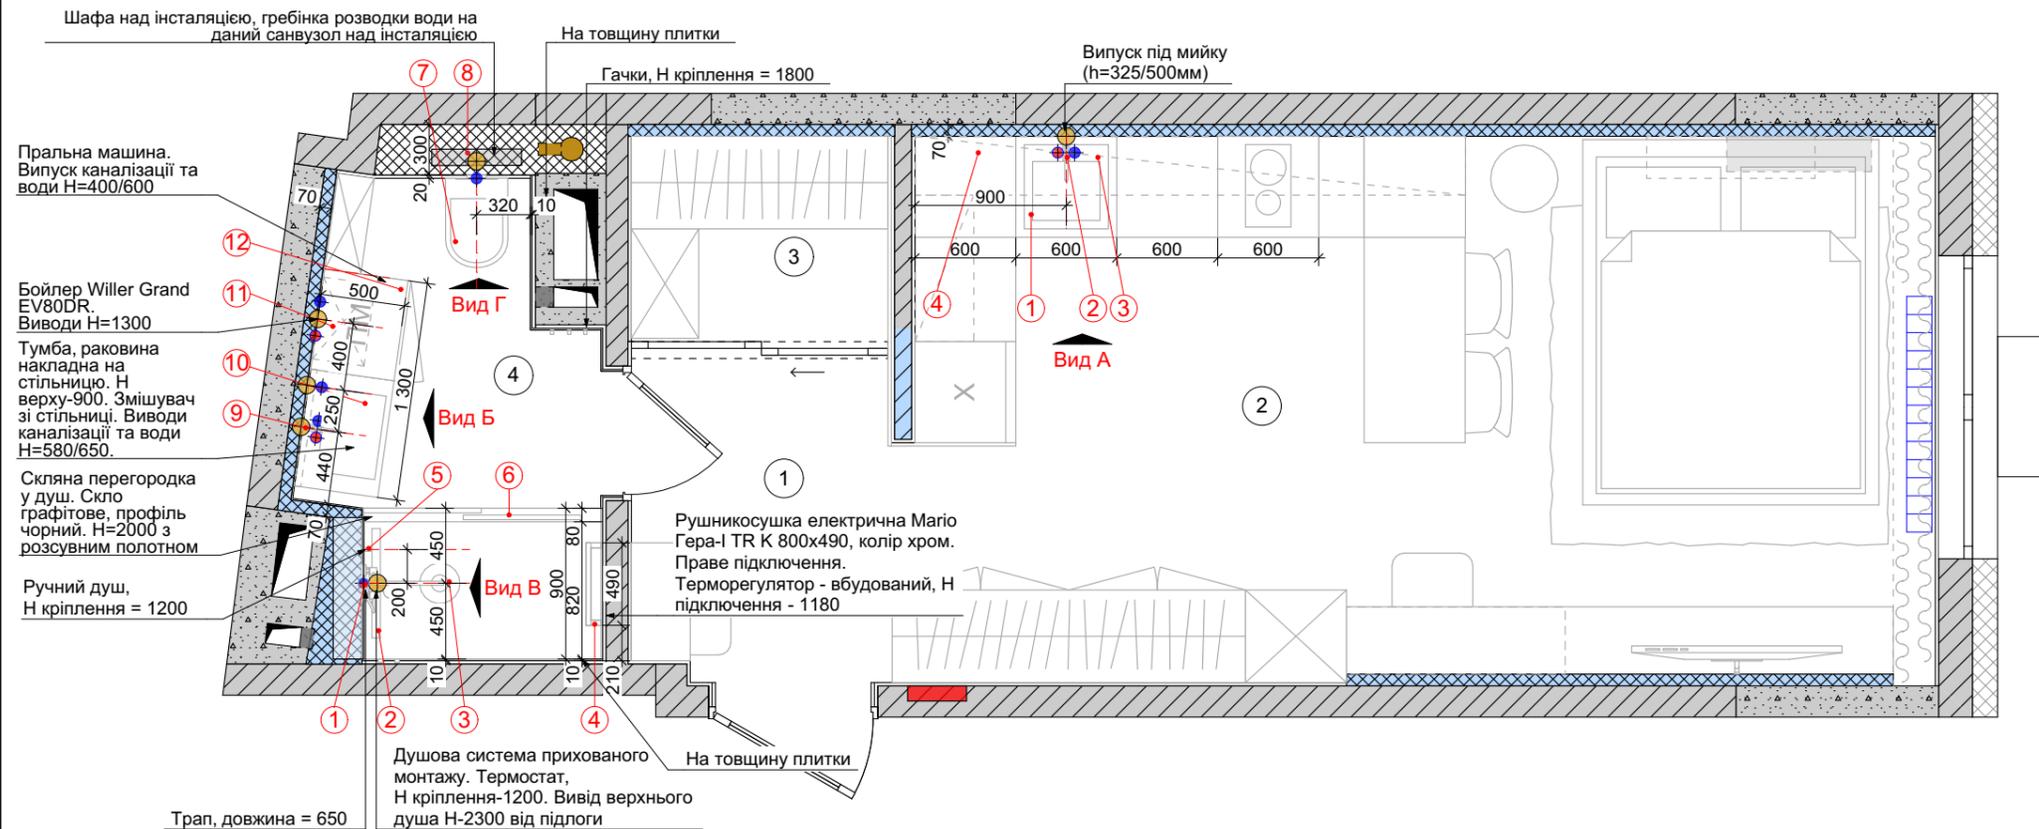

Умовні позначення

- Випуски холодної та гарячої води
- Підключення для змішувачів прихованого монтажу
- Випуск каналізації
- Точка прив'язки, номер в переліку сантех. обладнання
- Номер приміщення

Примітка:


1. Розміри прив'язки виводів води та каналізації під сантехнічні прилади уточнити після вибору моделі.
2. По периметру стін було додано 20 мм на вирівнюючу штукатурку та в санвузлах ще на плитку (~10 мм), по новим стінам із ГКЛ лише на плитку. Розміри від вирівнюючої штукатурки.
3. Передбачити доступ до лічильників (ревізійні дверцята).
4. У таблиці найменування сантехнічних приладів зазначено умовно!

Передбачити систему "Аквастоп" на всі сантех. прилади.


Дивитись разом з аркушами "Специфікація сантехнічного обладнання. Аркуші 1,2" та видами, аркуш №18.

| Зм. | Аркуш | №Докум. | Підп. | Дата | Дизайн-проект квартири за адресою: ЖК "Берег Дніпра", м. Київ | Стадія | Аркуш | Аркушів |
|-----------|-------|---------------|-------|------|---|-----------------|-------|---------|
| Розробив | | Галайчук А.Ю. | | | | ДП | 17 | |
| Розробив | | Святюк В.А. | | | План сантехніки | Forspace.com.ua | | |
| Виконав | | Волкова І.В. | | | | | | |
| Перевірив | | Волков І.Ю. | | | | | | |

Вид А

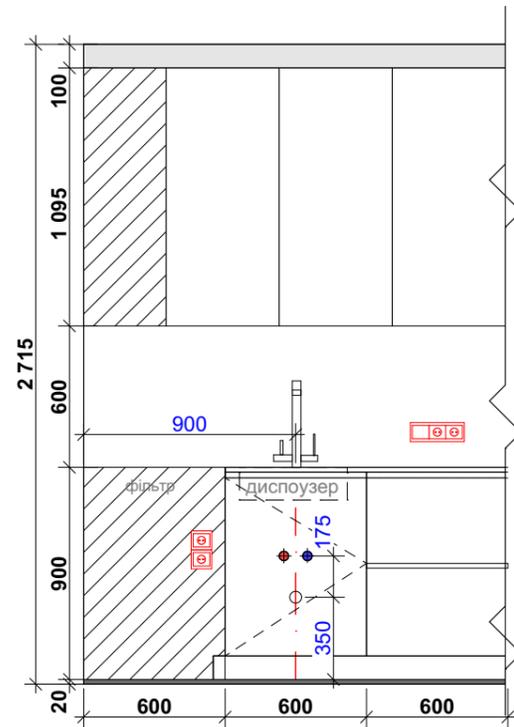

Вид Б

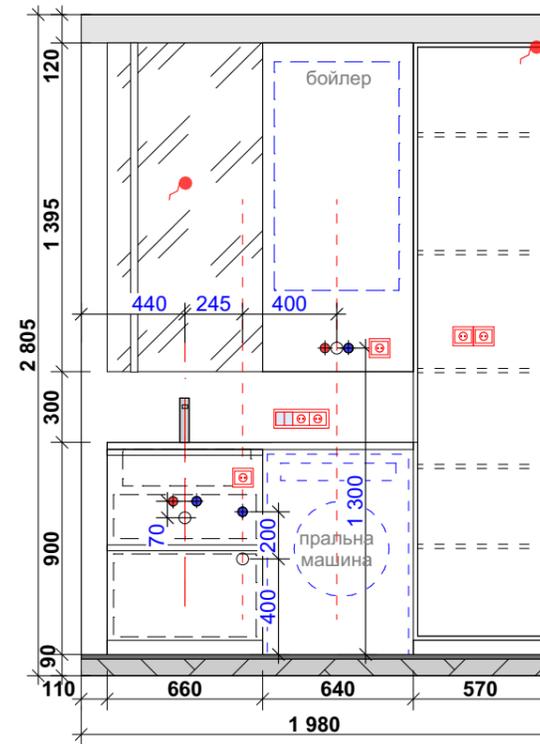


Умовні позначення


-  Випуски холодної та гарячої води
-  Підключення для змішувачів прихованого монтажу
-  Випуск каналізації

Дивитись разом з аркушами "Специфікація сантехнічного обладнання. Аркуші 1,2" та поданом сантехніки, аркуш №17.

Вид В

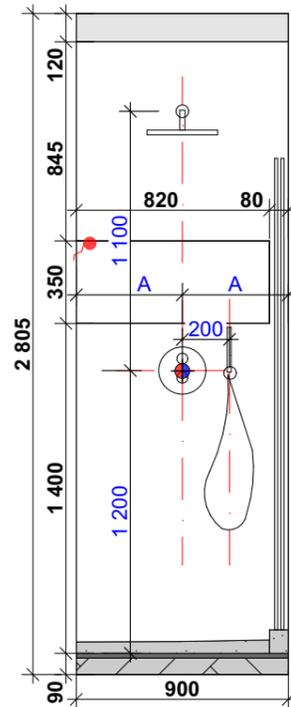

Вид Г

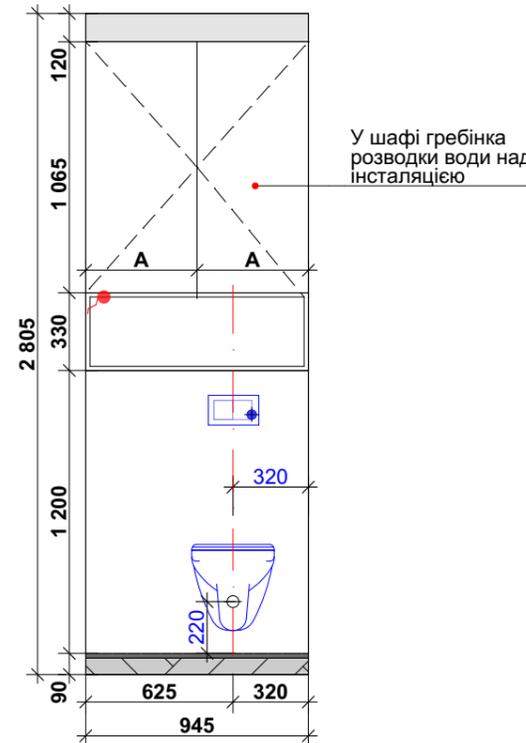

| Зм. | Аркуш | №Докум. | Підп. | Дата | Дизайн-проект квартири за адресою: ЖК "Берег Дніпра", м. Київ | Стадія | Аркуш | Аркушів |
|-----------|-------|---------------|-------|------|--|-----------------|---|---------|
| Розробив | | Галайчук А.Ю. | | | | ДП | 18 | |
| Розробив | | Святюк В.А. | | | Види з плану сантехніки | Forspace.com.ua |  | |
| Виконав | | Волкова І.В. | | | | | | |
| Перевірив | | Волков І.Ю. | | | | | | |

Перелік обладнання санвузла

| Об-ня | Найменування | Розміри, габарити | Зображення | Кіл-сть |
|-------|--|-------------------|------------|---------|
| 1 | Змішувач для душу з термостатом, зовнішня частина Raffoni LIGHT LIQ 018 (2 споживача + stop), колір хром | | | 1 |
| 2 | Душовий трап Pestan з накладкою під плитку Premium Line 650мм | | | 1 |
| 3 | Верхня лійка ZSOF 074 Raffoni, хром Додати кронштейн | | | 1 |
| 4 | Рушникосушарка на замовлення Маріо Гера-І TR K 800x490, хром. Праве приховане підключення, терморегулятор вбудований | 800x490 | | 1 |
| 5 | Ручний душ зі шлангом Raffoni DOCCE ZDOC 067 Master, колір хром | | | 1 |
| 6 | Скляна перегородка H=2000, L=1400. Скло графітове, розсувне полотно, профіль чорний | | | 1 |
| 7 | Унітаз підвісний Geberit Modo Rimfree в комплекті з кришкою, воронкоподібний, закрита форма, білий (502.939.00.1) | | | 1 |




Перелік обладнання санвузла

| Об-ня | Найменування | Розміри, габарити | Зображення | Кіл-сть |
|-------|--|---------------------|------------|---------|
| 8 | Інсталяція Geberit Duofix 111.300.00.6 для підвісного унітазу (уточнити під клавішу) | | | 1 |
| | Клавіша змиву Geberit Sigma01 Square, подвійний змив, чорний, пластик (115.660.DW.1) | | | 1 |
| 9 | Змішувач для раковини Raffoni Light (колір - хром), LIG 071 | | | 1 |
| 10 | Раковина та стільниця із акрилу білого | | | 1 |
| 11 | Бойлер Willer Grand EV80DR | 530x290x970h | | 1 |
| 12 | Пральна машина повногабаритна | | | 1 |



Обов'язково! Перед покупкою чистових оздоблювальних матеріалів замовник повинен затвердити його зовнішній вигляд у магазині або шоу-румі.

| Зм. | Аркуш | №Докум. | Підп. | Дата | Дизайн-проект квартири за адресою: ЖК "Берег Дніпра", м. Київ | Стадія | Аркуш | Аркушів |
|-----------|-------|---------------|-------|------|--|-----------------|-------|---------|
| Розробив | | Галайчук А.Ю. | | | | ДП | 19 | |
| Розробив | | Святюк В.А. | | | | | | |
| Розробив | | | | | Специфікація сантехнічних приладів (1) | Forspace.com.ua | | |
| Виконав | | Волкова І.В. | | | | | | |
| Перевірив | | Волков І.Ю. | | | | | | |

Перелік обладнання кухні-вітальні
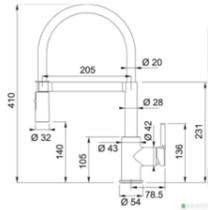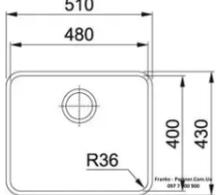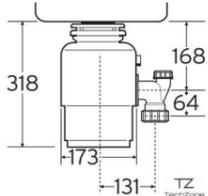
| Об-ня | Найменування | Розміри, габарити | Зображення | Кіл-сть |
|-------|---|--|---|---------|
| 1 | Змішувач кухонний Franke Lina Хром-Чорний [115.0626.085] |  |  | 1 |
| 2 | Мийка Franke Aton ANX 110-48 |  |  | 1 |
| 3 | Диспоузер IN-SINK-ERATOR Model 56 <i>Уточнити необхідність з замовниками</i> |  |  | 1 |
| 4 | Система зворотнього осмосу Atlas Filtri OASIS DP SANIC STANDART мінералізатор SE6075311 | |  | 1 |

| Зм. | Аркуш | №Докум. | Підп. | Дата | Дизайн-проект квартири за адресою: ЖК "Берег Дніпра", м. Київ | Стадія | Аркуш | Аркушів |
|-----------|-------|---------------|-------|------|--|---|-------|---------|
| Розробив | | Галайчук А.Ю. | | | | ДП | 20 | |
| Розробив | | Святюк В.А. | | | | | | |
| Розробив | | | | | Специфікація сантехнічних приладів (2) | Forspace.com.ua  | | |
| Виконав | | Волкова І.В. | | | | | | |
| Перевірів | | Волков І.Ю. | | | | | | |

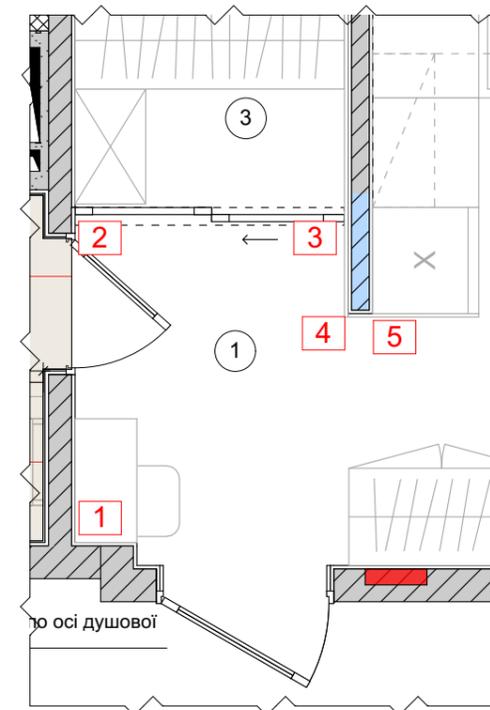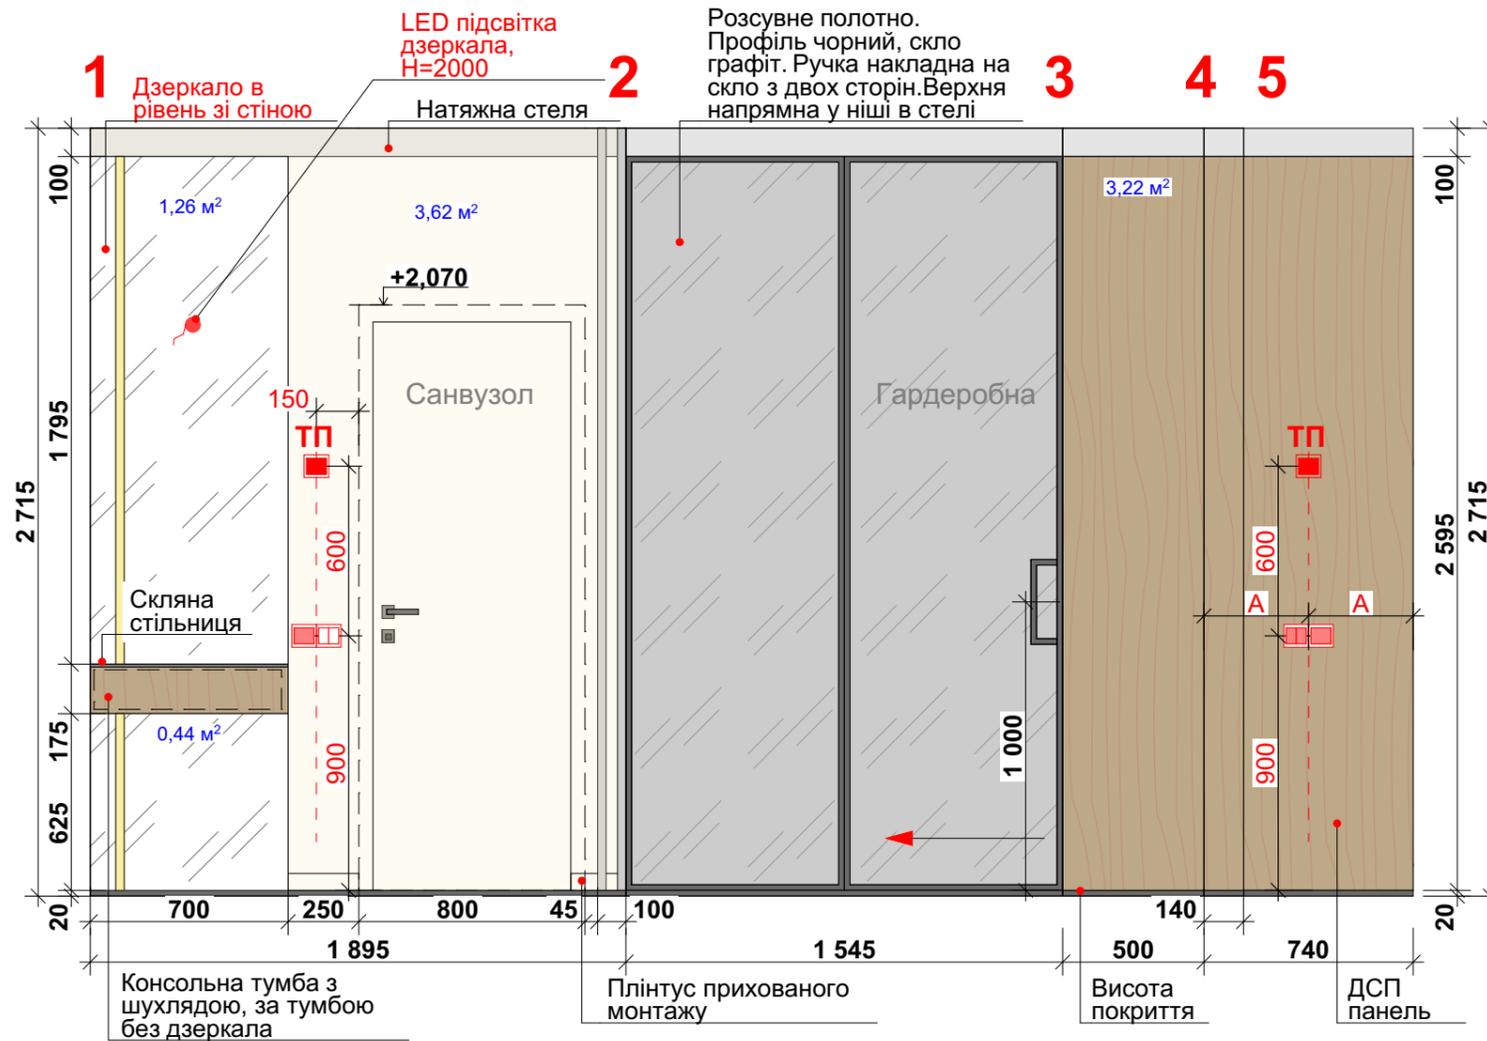


| Умовні позначення | |
|-------------------------|---|
| | Випуск 220 В |
| | Вимикач одноклавішний прохідний |
| | Вимикач двоклавішний прохідний |
| | Терморегулятор ТП |
| Оздоблювальні матеріали | |
| | Пофарбування стін, колір NCS S 1500 N -3,62 м ² (без запасу) |
| | ДСП панель, колір підібрати по візуалізації -3,22 м ² (без запасу) |
| | Дзеркало -1,7 м ² (без запасу) |
| | Плінтус прихованого монтажу. МДФ вставка, колір по NCS S 1500 N (висота 55-60 мм, уточнити у виробника) |

Уточнити висоту стяжки та висоту приміщення


Примітка:

1. За відносну позначку 0,000 прийнятий рівень чистої підлоги приміщення.
2. По периметру стін було додано 20 мм на вирівнюючу штукатурку та в санвузлах ще на плитку (~10 мм), по новим стінам із ГКЛ лише на плитку. Розгортки виконані по лінії вирівнюючої штукатурки.
3. Розміри меблів вказані для прорахунку. Остаточні розміри вказуються виробником за місцем.
4. Перед фарбуванням фасадів уточнити кольори, зробити фарбування та затвердити із замовником.
5. **Обов'язково!** Перед покупкою чистових оздоблювальних матеріалів замовник повинен затвердити його зовнішній вигляд у магазині або шоу-румі.

| Зм. | Аркуш | №Докум. | Підп. | Дата | Дизайн-проект квартири за адресою: ЖК "Берег Дніпра", м. Київ | Стадія | Аркуш | Аркушів |
|-----------|-------|---------------|-------|------|---|-----------------|-------|---------|
| Розробив | | Галайчук А.Ю. | | | | ДП | 21 | |
| Розробив | | Святюк В.А. | | | Схема-розгортка стін. Передпокій | Forspace.com.ua | | |
| Виконав | | Волкова І.В. | | | | | | |
| Перевірив | | Волков І.Ю. | | | | | | |

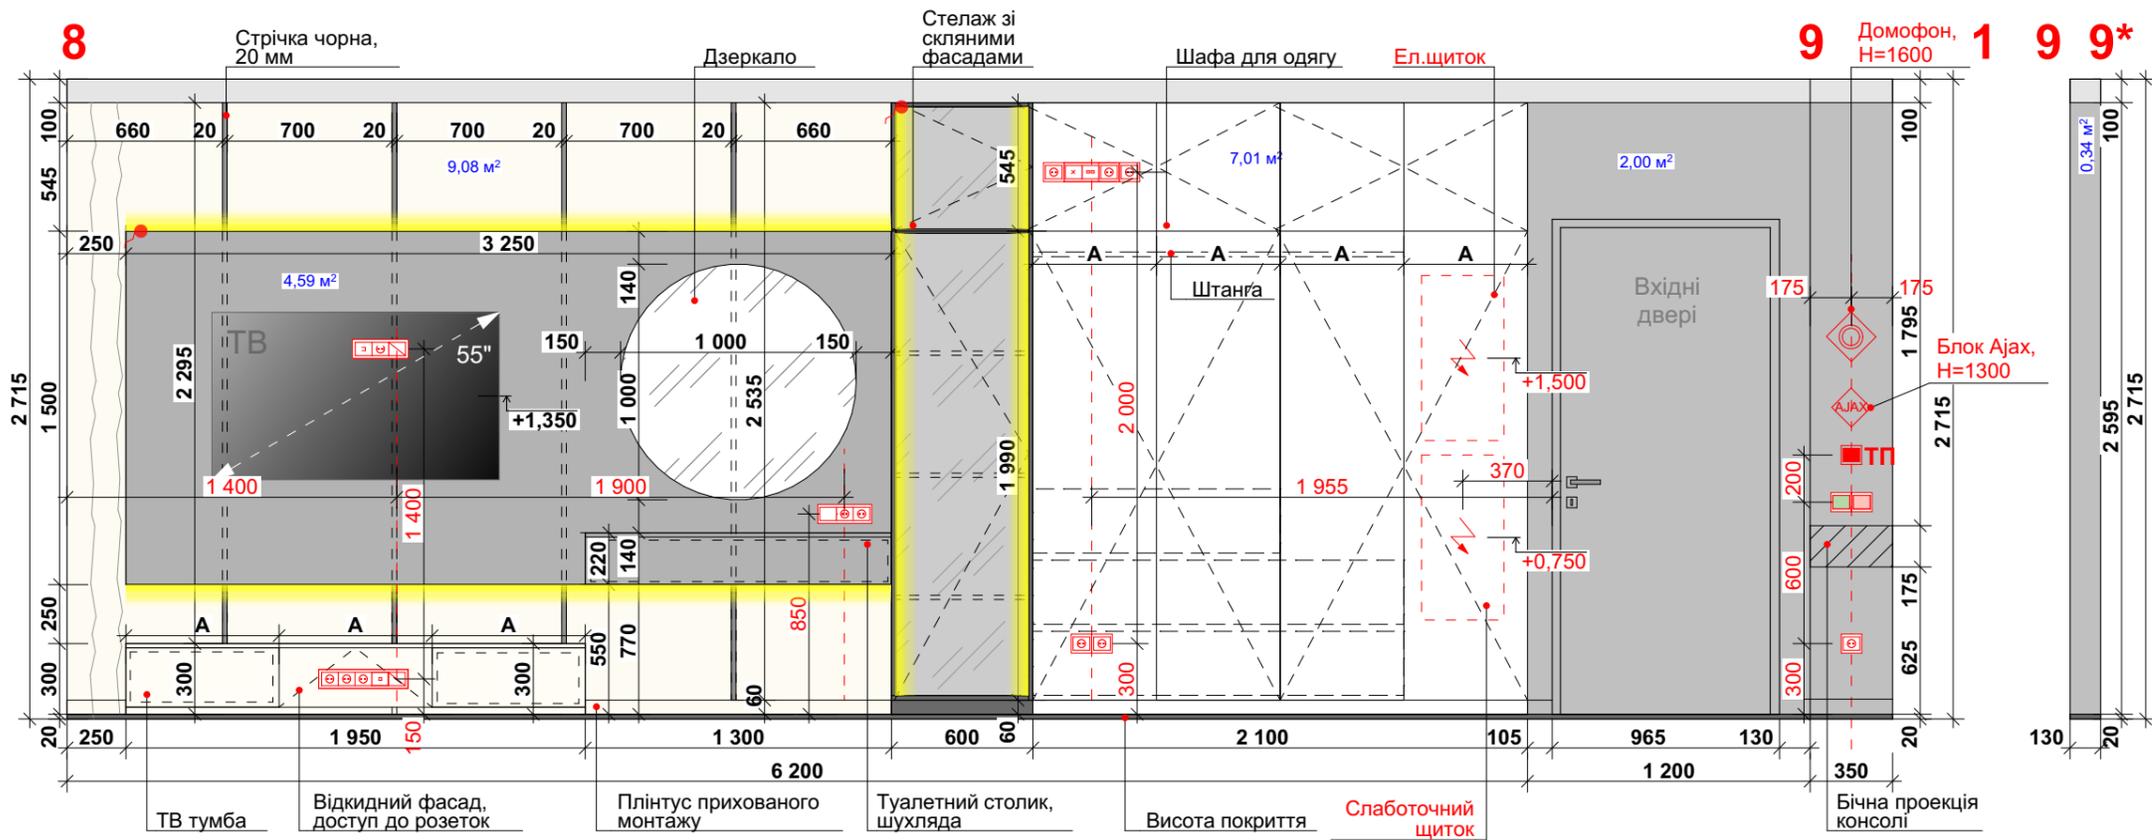


| Умовні позначення | |
|---|---|
| | Розетка 220v |
| | Випуск 220 В |
| | Розетка INT |
| | Розетка INT, звита пара подвійна |
| | Кабель канал |
| | Заглушка |
| | Терморегулятор ТП |
| | Вимикач одноклавішний |
| | Вимикач одноклавішний прохідний |
| | Вимикач всього світла |
| | Домофон |
| | Блок AJAX |
| Оздоблювальні матеріали | |
| | Пофарбування стін, колір по NCS S 1500 N -9,08 м² (без запасу) |
| | Пофарбування стін, колір по NCS S 8000 N -6,93 м² (без запасу) |
| | Пофарбування стін за меблями -7,01 м² (без запасу) |
| | Стрічка чорна, 20 мм -9,5 м.п. (без запасу) |
| | Плінтус прихованого монтажу. МДФ вставка, колір по NCS S 1500 N та NCS S 8000 N (висота 55-60 мм, уточнити у виробника) |
| Уточнити висоту стяжки та висоту приміщення | |

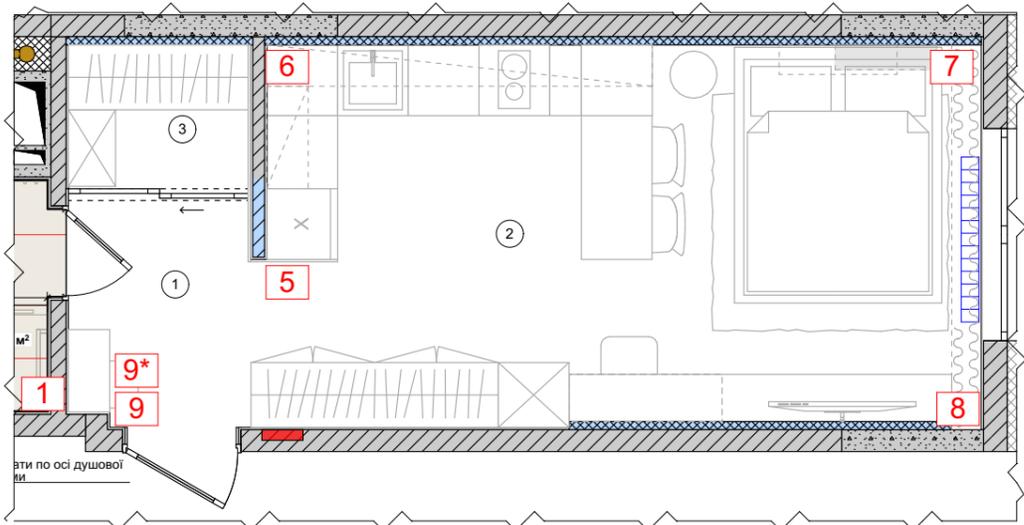


- Примітка:
1. За відносну позначку 0,000 прийнятий рівень чистої підлоги приміщення.
 2. По периметру стін було додано 20 мм на вирівнюючу штукатурку та в санвузлах ще на плитку (~10 мм), по новим стінам із ГКЛ лише на плитку. Розгортки виконані по лінії вирівнюючої штукатурки.
 3. Розміри меблів вказані для прорахунку. Остаточні розміри вказуються виробником за місцем.
 4. Перед фарбуванням фасадів уточнити кольори, зробити фарбування та затвердити із замовником.
 5. **Обов'язково!** Перед покупкою чистових оздоблювальних матеріалів замовник повинен затвердити його зовнішній вигляд у магазині або шоу-румі.

| Зм. | Аркуш | №Докум. | Підп. | Дата | Дизайн-проект квартири за адресою: ЖК "Берег Дніпра", м. Київ | Стадія | Аркуш | Аркушів |
|-----------|-------|---------------|-------|------|---|-----------------|-------|---------|
| Розробив | | Галайчук А.Ю. | | | | ДП | 23 | |
| Розробив | | Святюк В.А. | | | Схема-розгортка стін. Кухня-вітальня (аркуш 2) | Forspace.com.ua | | |
| Виконав | | Волкова І.В. | | | | | | |
| Перевірив | | Волков І.Ю. | | | | | | |

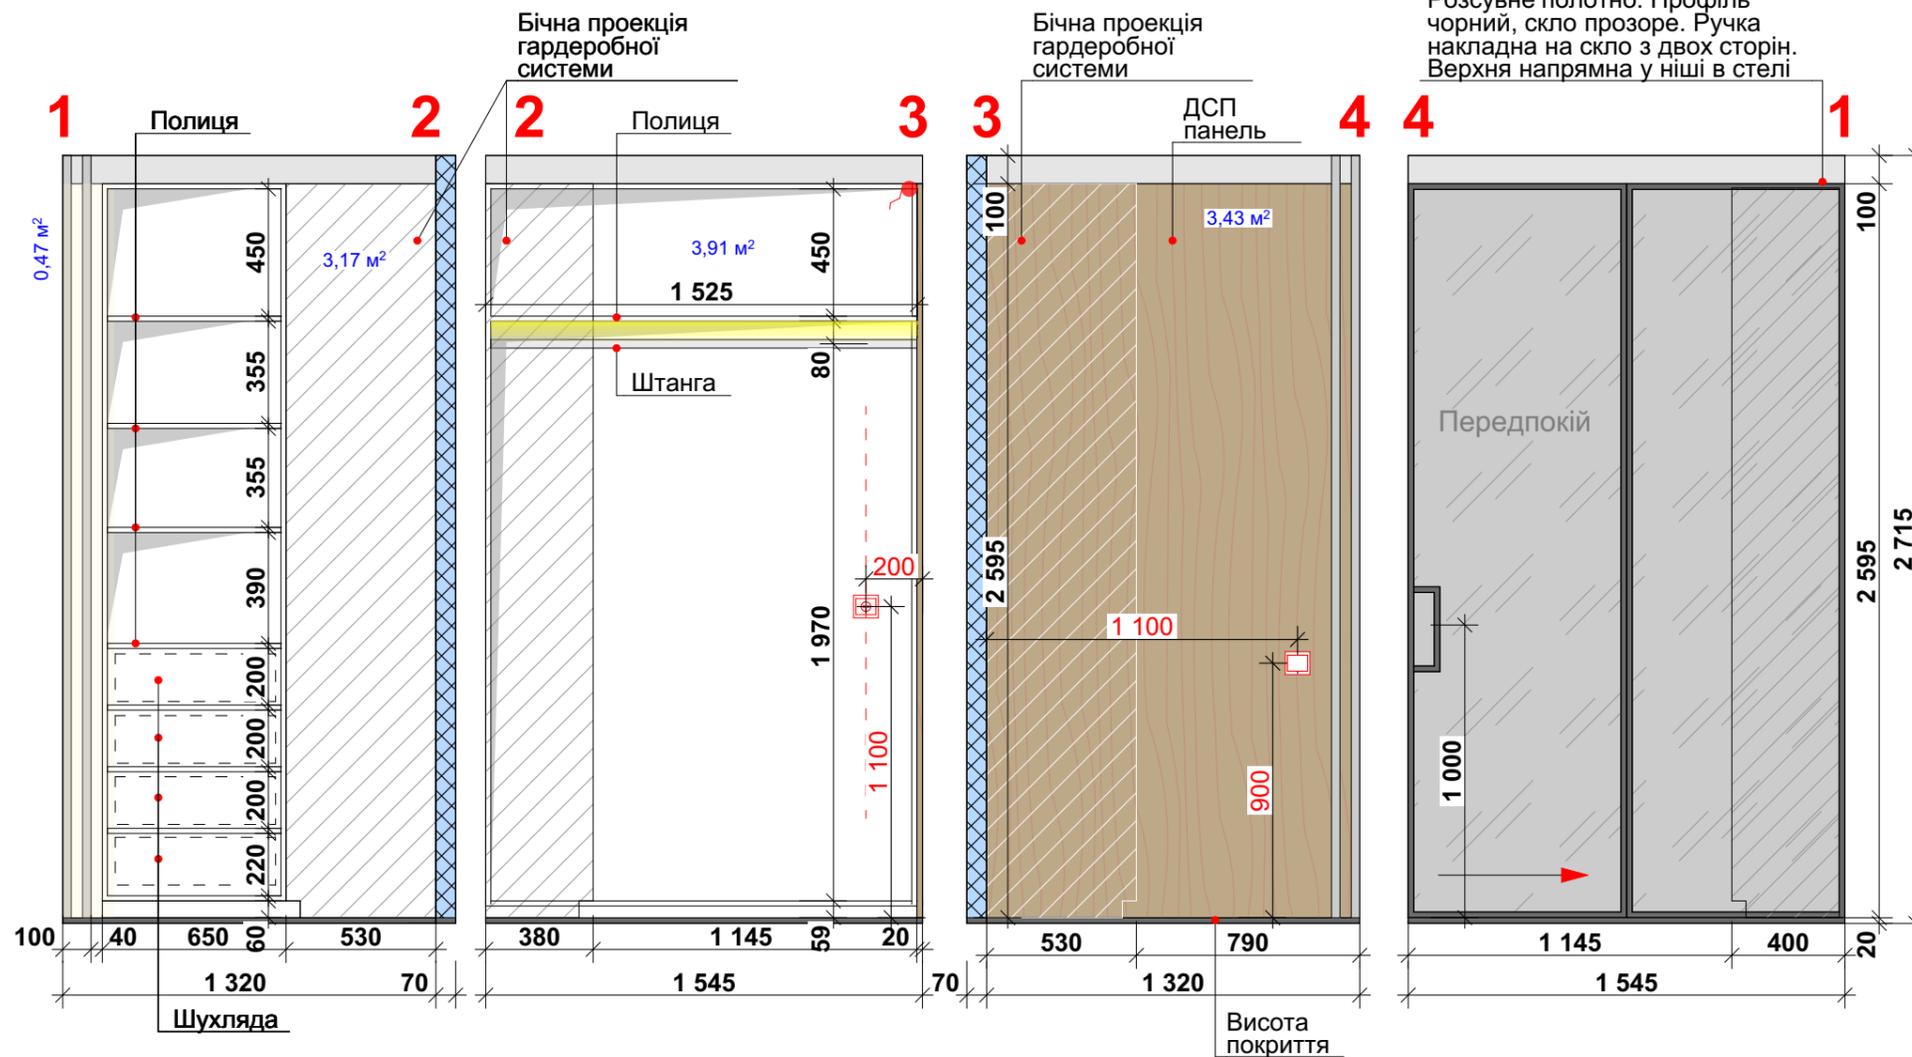


| Умовні позначення | |
|--|---|
| | Розетка 220v |
| | Випуск 220 В |
| | Вимикач одноклавішний |
| Оздоблювальні матеріали | |
| | Пофарбування стін, колір NCS S 1500 N -0,47 м² (без запасу) |
| | Пофарбування стін за меблями -7,08 м² (без запасу) |
| | ДСП панель, колір підібрати по візуалізації -3,43 м² (без запасу) |
| | Плінтус прихованого монтажу. МДФ вставка, колір по NCS S 1500 N (висота 55-60 мм, уточнити у виробника) |
| <i>Уточнити висоту стяжки та висоту приміщення</i> | |

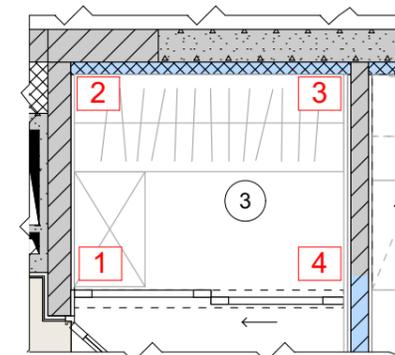



Примітка:

1. За відносну позначку 0,000 прийнятий рівень чистої підлоги приміщення.
2. По периметру стін було додано 20 мм на вирівнюючу штукатурку та в санвузлах ще на плитку (~10 мм), по новим стінам із ГКЛ лише на плитку. Розгортки виконані по лінії вирівнюючої штукатурки.
3. Розміри меблів вказані для прорахунку. Остаточні розміри вказуються виробником за місцем.
4. Перед фарбуванням фасадів уточнити кольори, зробити фарбування та затвердити із замовником.
5. **Обов'язково!** Перед покупкою чистових оздоблювальних матеріалів замовник повинен затвердити його зовнішній вигляд у магазині або шоу-румі.

| Зм. | Аркуш | №Докум. | Підп. | Дата | Дизайн-проект квартири за адресою: ЖК "Берег Дніпра", м. Київ | Стадія | Аркуш | Аркушів |
|-----------|-------|---------------|-------|------|--|-----------------|-------|---------|
| Розробив | | Галайчук А.Ю. | | | | ДП | 24 | |
| Розробив | | Святюк В.А. | | | | | | |
| Виконав | | Волкова І.В. | | | Схема-розгортка стін. Гардеробна | Forspace.com.ua | | |
| Перевірив | | Волков І.Ю. | | | | | | |

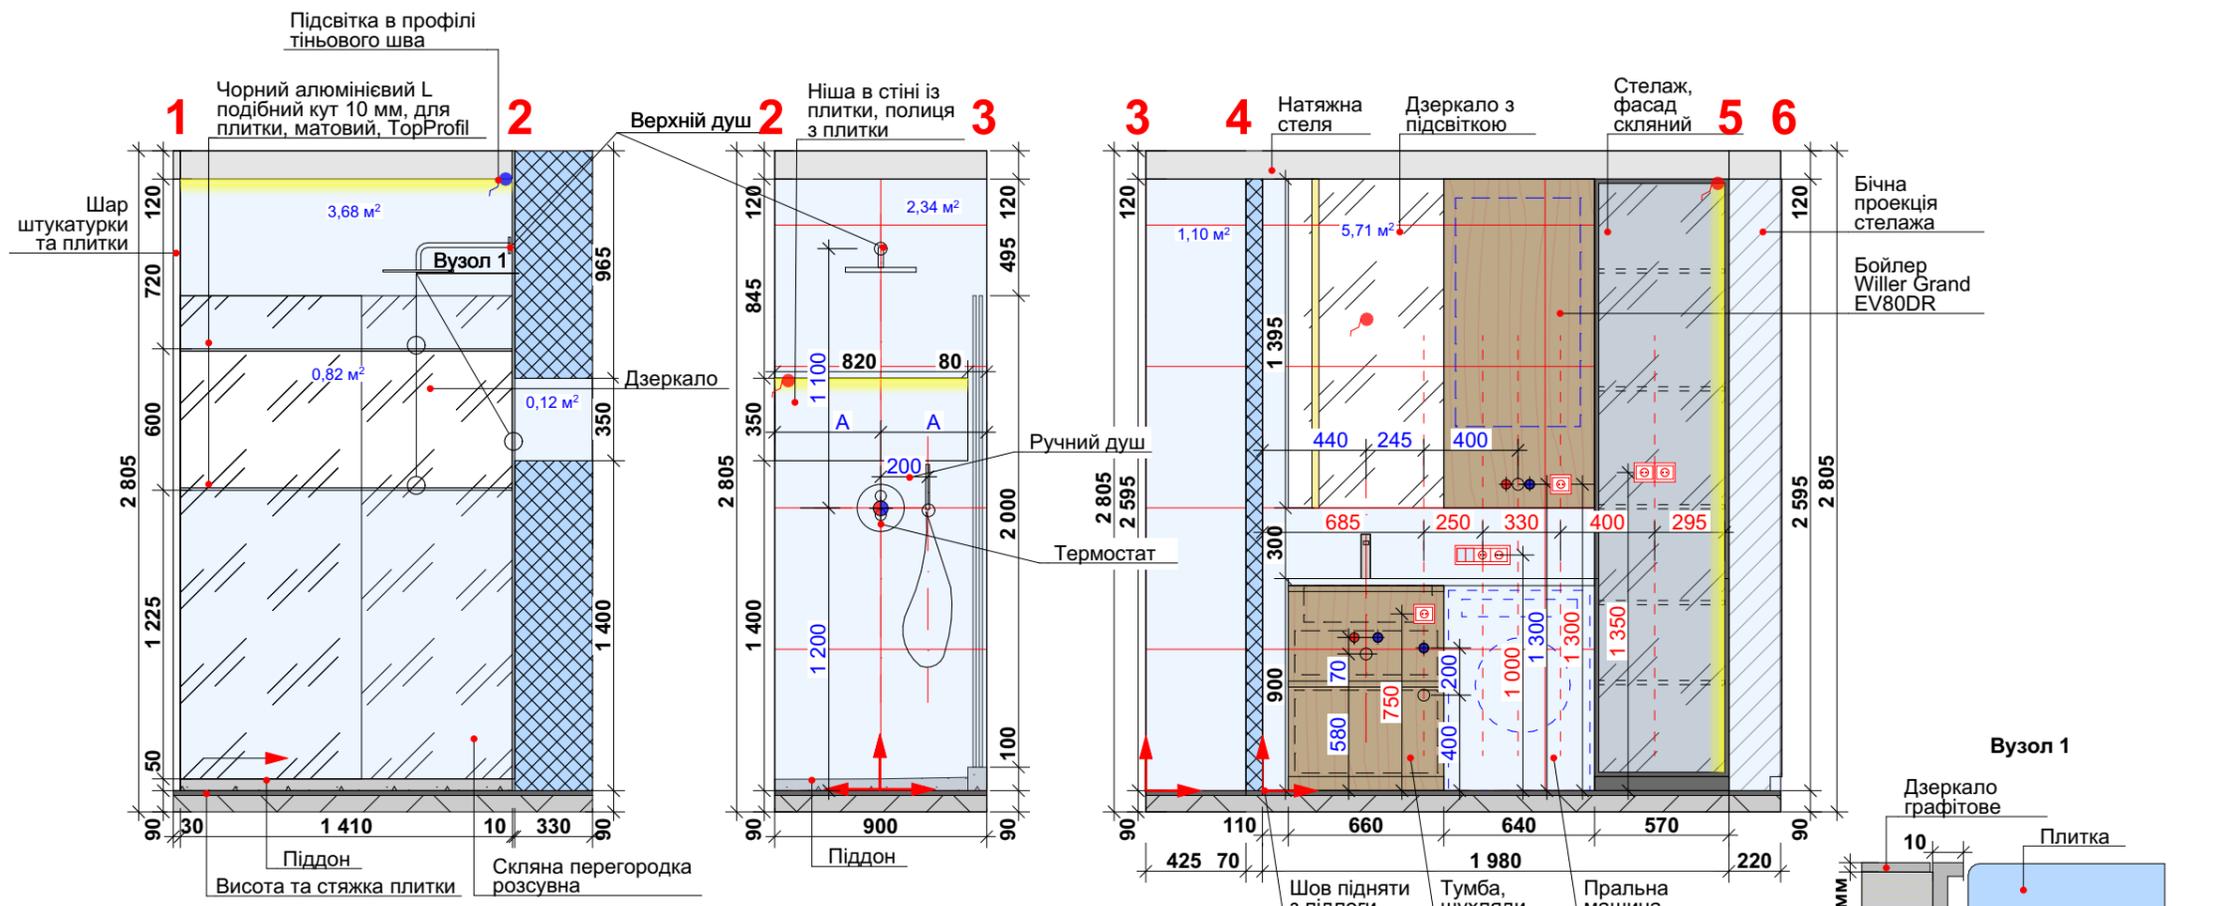

Шафа над інсталяцією без плитки за нею, гребінка розводки води над інсталяцією

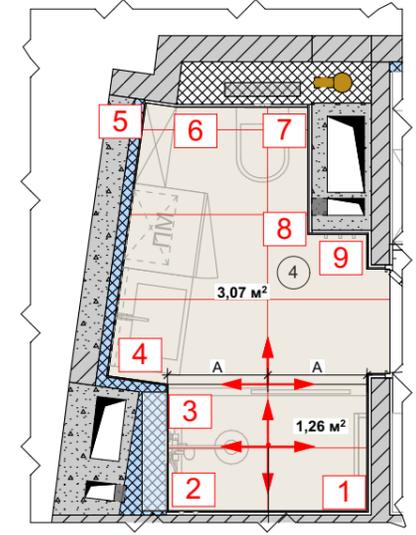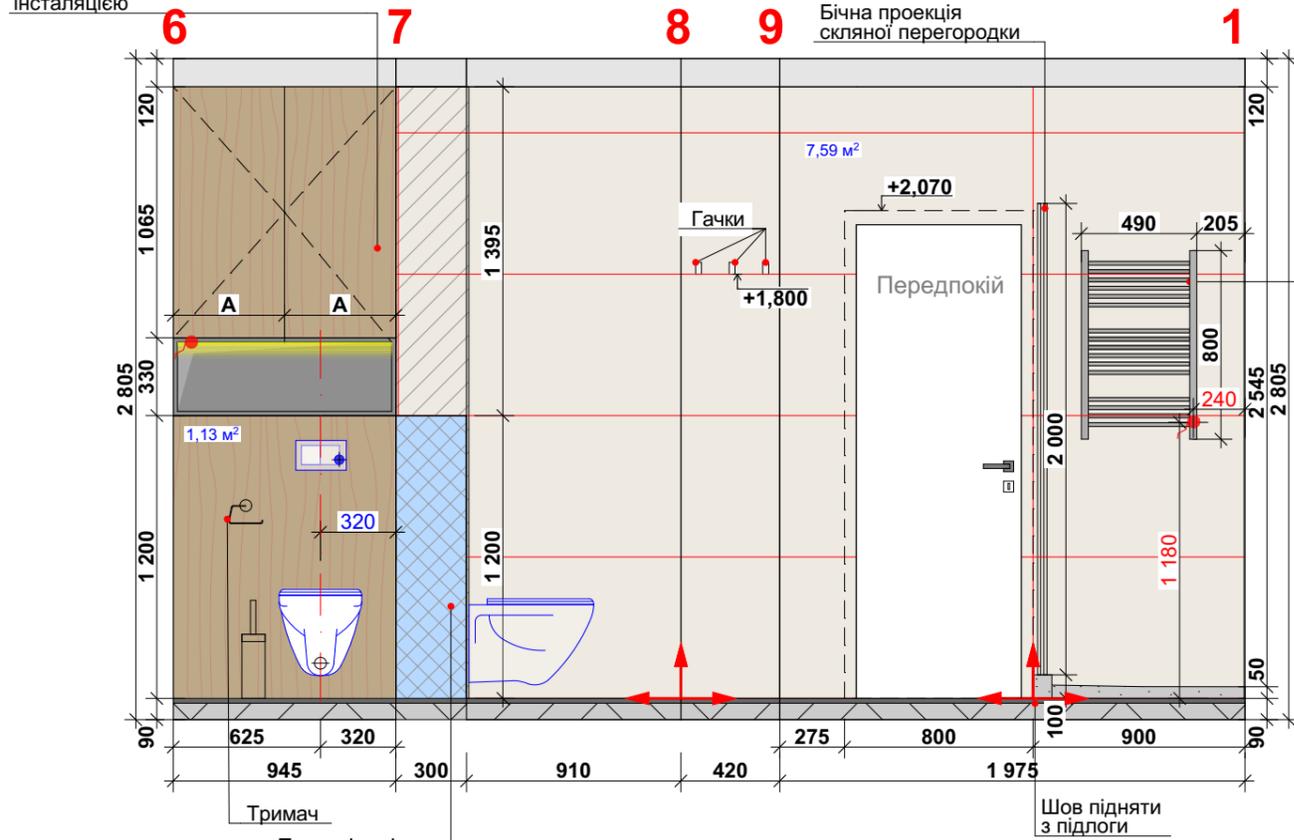


| Умовні позначення | |
|---|--|
| | Розетка 220v |
| | Випуск 220 В |
| | Вимикач двоклавішний прохідний/звичайний |
| | Гаряче водопостачання |
| | Холодне водопостачання |
| | Водовідвід |
| Оздоблювальні матеріали | |
| | Підлога. Стіни. Відкоси. Піддон. Керамограніт Cerrad Gres Marmo Thassos White Rect 59,7x119,7см -4,33 + 10,5 (стіни) м² (без запасу) |
| | Стіни. Ніша. Керамограніт Cerrad Gres Eldrock Nero Rect 59,7x119,7 см -13,5 м² (без запасу) |
| | ДСП панель меблевi, колір підібрати по візуалізаціям -1,13 м² (без запасу) |
| | Дзеркало -0,82 м² (без запасу) |
| | Чорний алюмінієвий L подібний кут 10 мм для плитки, матовий, TopProfil -2,8 м.п. (без запасу) |
| | Кут початку розкладки плитки |
| При замовленні плитки врахувати її розкладку та підрізку не менше 30 % | |
| Уточнити висоту стяжки та висоту приміщення | |

Примітка:

- За відносну позначку 0,000 прийнятий рівень чистої підлоги приміщення.
- По периметру стін було додано 20 мм на вирівнюючу штукатурку та в санвузлах ще на плитку (~10 мм), по новим стінам із ГКЛ лише на плитку. Розгортки виконані по лінії вирівнюючої штукатурки.
- Розміри меблів вказані для прораханку. Остаточні розміри вказуються виробником за місцем.
- Перед фарбуванням фасадів уточнити кольори, зробити фарбування та затвердити із замовником.
- Обов'язково! Перед покупкою чистових оздоблювальних матеріалів замовник повинен затвердити його зовнішній вигляд у магазині або шоу-румі.

| Зм. | Аркуш | №Докум. | Підп. | Дата | Дизайн-проект квартири за адресою: ЖК "Берег Дніпра", м. Київ | Стадія | Аркуш | Аркушів |
|-----------|-------|---------------|-------|------|---|-----------------|-------|---------|
| Розробив | | Галайчук А.Ю. | | | | ДП | 25 | |
| Розробив | | Святюк В.А. | | | Схема-розгортка стін. Санвузол | Forspace.com.ua | | |
| Виконав | | Волкова І.В. | | | | | | |
| Перевірив | | Волков І.Ю. | | | | | | |

| Експлікація приміщень | | |
|-----------------------|----------------|----------------------|
| № | Найменування | Площа |
| 1 | Передпокій | 2,96 |
| 2 | Кухня-вітальня | 19,91 |
| 3 | Гардеробна | 1,88 |
| 4 | Санвузол | 4,32 |
| | | 29,07 м ² |

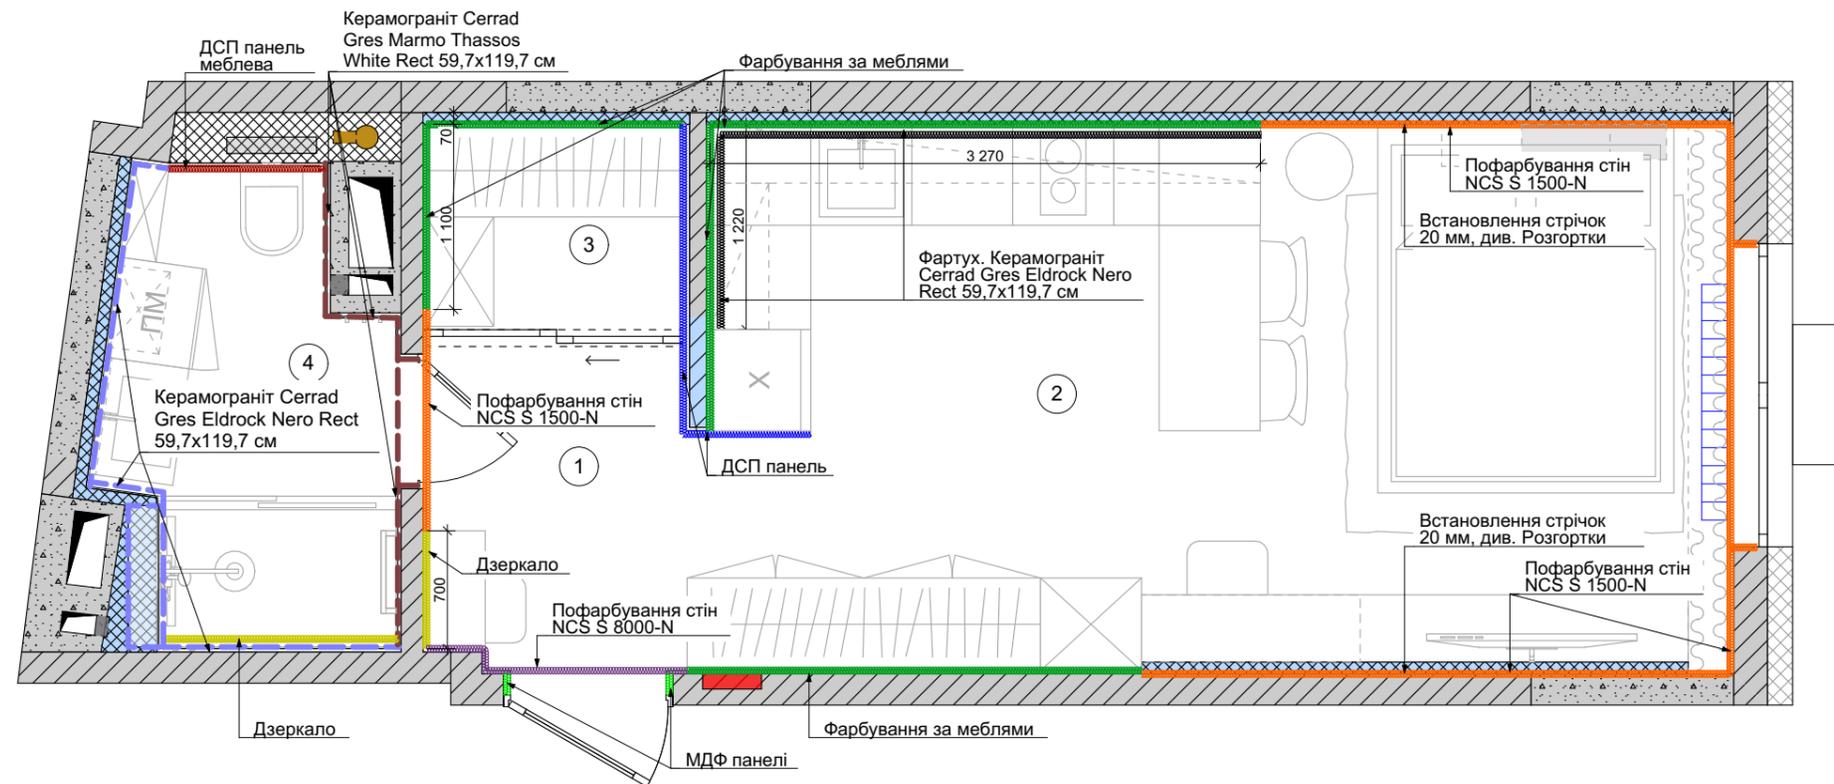

Оздоблення (малярні та меблеві роботи)

- Пофарбування стін, колір по NCS S 1500-N
- Пофарбування стін, колір по NCS S 8000-N
- Пофарбування стін за меблями
- ДСП панель меблева, колір підібрати по візуалізації
- ДСП панель меблева, колір підібрати по візуалізації
- МДФ панелі, колір підібрати по візуалізації
- Дзеркало

Оздоблення (плиточні роботи)

- САНВУЗОЛ. Керамограніт Cerrad Gres Marmo Thassos White Rect 59,7x119,7 см
- САНВУЗОЛ. Керамограніт Cerrad Gres Eldrock Nero Rect 59,7x119,7 см
- Фартух. Керамограніт Cerrad Gres Eldrock Nero Rect 59,7x119,7 см

****Даний лист дивитись разом з розгортками по стінам**

Примітка:

1. Висотні виміри проводилися без урахування чистової стяжки.
2. За відносну позначку 0,000 прийнято рівень чистої підлоги приміщення.
3. Вимірювання взято без урахування вирівнювання стін, стелі та підлоги.
4. Перед фарбуванням стін уточнити колір, зробити викраси та затвердити із замовником.
5. Укуси вікон та дверей, які не відмічені на плані та розгортках, пофарбувати у колір стелі, білим.
6. **Обов'язково!** Перед покупкою чистових оздоблювальних матеріалів замовник повинен затвердити його зовнішній вигляд у магазині або шоу-румі.

| Зм. | Аркуш | №Докум. | Підп. | Дата | Дизайн-проект квартири за адресою: ЖК "Берег Дніпра", м. Київ | Стадія | Аркуш | Аркушів |
|-----------|-------|---------------|-------|------|---|-----------------|-------|---------|
| Розробив | | Галайчук А.Ю. | | | | ДП | 26 | |
| Розробив | | Святюк В.А. | | | | | | |
| Виконав | | Волкова І.В. | | | План оздоблення стін | Forspace.com.ua | | |
| Перевірив | | Волков І.Ю. | | | | | | |

| Поверхня | Оздоблювальний матеріал | Площа, м2 (без запасу) |
|----------------------|--|---------------------------|
| ПІДЛОГА | Вінілова підлога клейова, колір підібрати по візуалізації | 24,83 |
| | Керамограніт Cerrad Gres Marmo Thassos White Rect 59,7 x119,7см | 4,33 |
| СТІНИ | Пофарбування стін, колір по NCS S 1500-N | 25,42 |
| | Пофарбування стін, колір по NCS S 8000-N | 6,93 |
| | Пофарбування стін за меблями | 24,66 |
| | ДСП панель, колір підібрати по візуалізації | 6,65 |
| | ДСП панель меблева, колір підібрати по візуалізації | 1,13 |
| | Фартух та санвузол. Керамограніт Cerrad Gres Eldrock Nero Rect 59,7x119,7 см | 16,19 |
| | Керамограніт Cerrad Gres Marmo Thassos White Rect 59,7 x119,7см | 10,5 |
| | МДФ панелі, колір підібрати по візуалізації | по місцю |
| | Дзеркало | 2,52 |
| | Чорний алюмінієвий L подібний кут 10 мм, матовий, TopProfil | 2,8 м.п. |
| Стрічка чорна, 20 мм | 21 м.п. | |
| СТЕЛЯ | Натяжна стеля, колір білий | 25,65 |

Примітка:


1. Висотні виміри проводилися без урахування чистої стяжки.
2. За відносну позначку 0,000 прийнято рівень чистої підлоги приміщення.
3. Площі по стінам взяті з урахуванням вирівнюючої штукатурки 20 мм, та в санвузлі товщини плитки з клеєм 10мм.
4. Плитка, вініл та оздоблювальні матеріали для стін пораховані без запасу або підрізки.
Перед замовленням плитки враховувати її розкладку див. розгортки по санвузлу.
5. **Обов'язково!** Перед покупкою чистових оздоблювальних матеріалів замовник повинен затвердити його зовнішній вигляд у магазині або шоу-румі.

| Зм. | Аркуш | №Докум. | Підп. | Дата | Дизайн-проект квартири за адресою: ЖК "Берег Дніпра", м. Київ | Стадія | Аркуш | Аркушів |
|-----------|-------|---------------|-------|------|--|--|-------|---------|
| Розробив | | Галайчук А.Ю. | | | | Відомість оздоблення стін приміщень | ДП | 27 |
| Розробив | | Святюк В.А. | | | Forspace.com.ua | | | |
| Розробив | | | | | | | | |
| Виконав | | Волкова І.В. | | | | | | |
| Перевірив | | Волков І.Ю. | | | | | | |






| Зм. | Аркуш | №Докум. | Підп. | Дата | Дизайн-проект квартири за адресою: ЖК "Берег Дніпра", м. Київ | Стадія | Аркуш | Аркушів |
|-----------|-------|---------------|-------|------|--|-----------------|-------|---------|
| Розробив | | Галайчук А.Ю. | | | | ДП | 28 | |
| Розробив | | Святюк В.А. | | | Візуалізації передпокою | Forspace.com.ua | | |
| Виконав | | Волкова І.В. | | | | | | |
| Перевірив | | Волков І.Ю. | | | | | | |

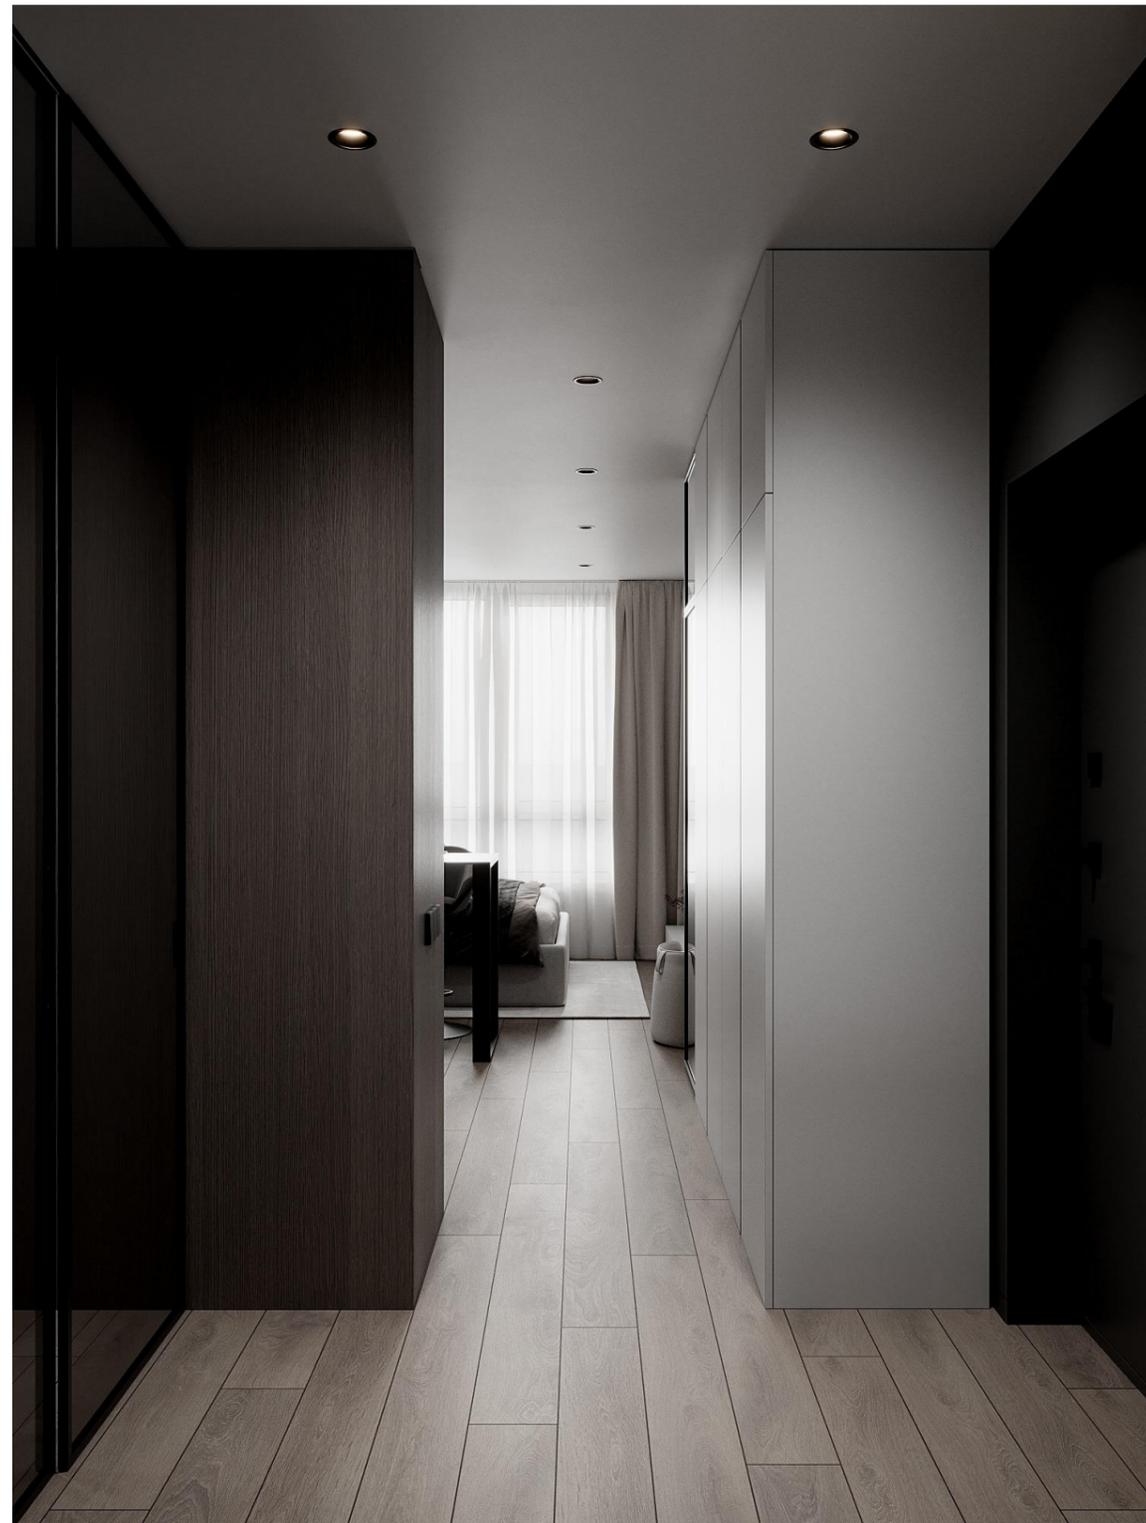

| Зм. | Аркуш | №Докум. | Підп. | Дата | Дизайн-проект квартири за адресою: ЖК "Берег Дніпра", м. Київ | Стадія | Аркуш | Аркушів |
|-----------|-------|---------------|-------|------|--|-----------------|---|---------|
| Розробив | | Галайчук А.Ю. | | | | ДП | 29 | |
| Розробив | | Святок В.А. | | | | | | |
| Розробив | | | | | | | | |
| Виконав | | Волкова І.В. | | | Візуалізації передпокою | Forspace.com.ua |  | |
| Перевірив | | Волков І.Ю. | | | | | | |

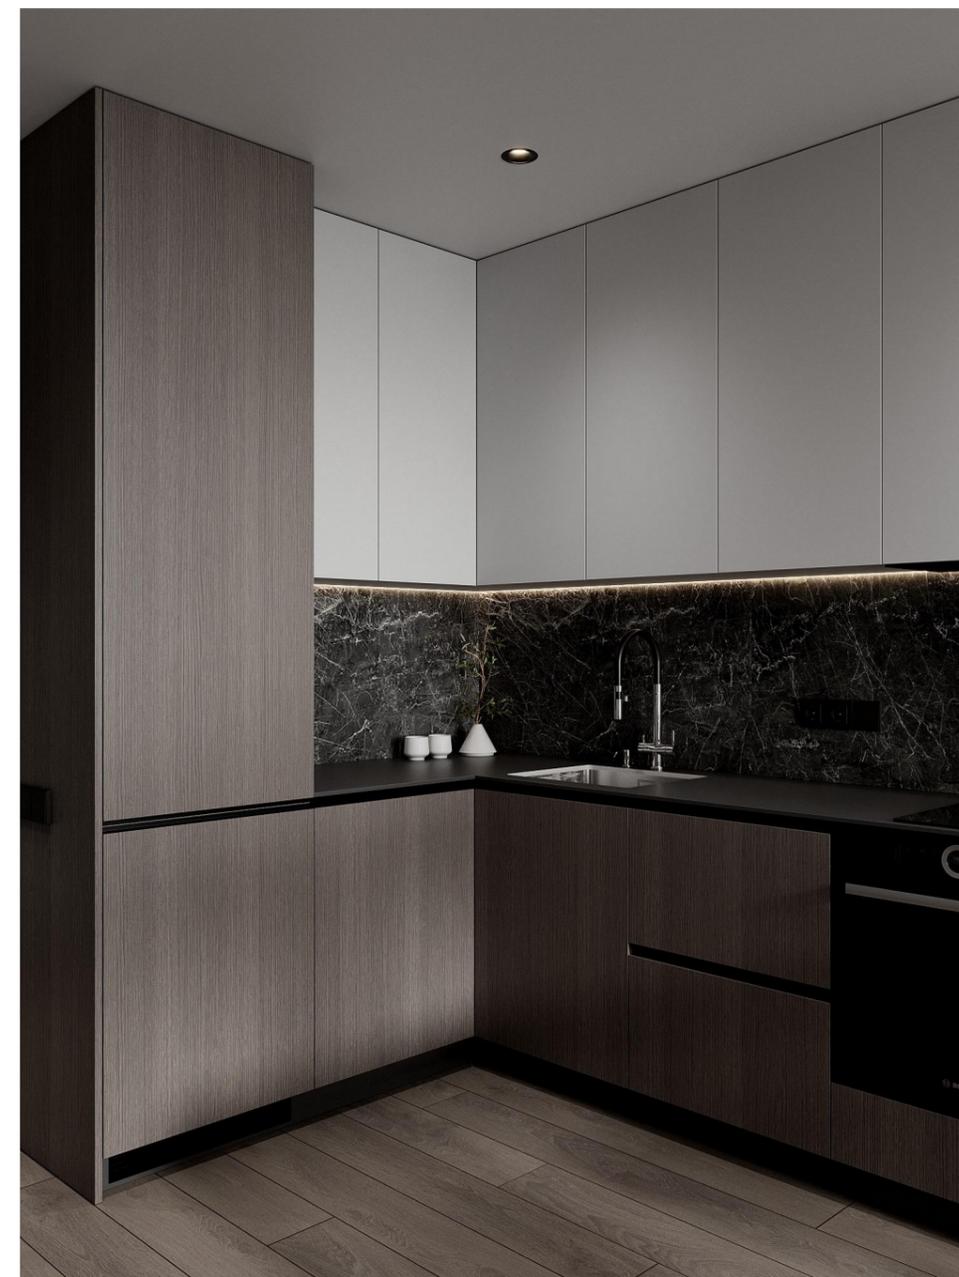

| Зм. | Аркуш | №Докум. | Підп. | Дата | Дизайн-проект квартири за адресою: ЖК "Берег Дніпра", м. Київ | Стадія | Аркуш | Аркушів |
|-----------|-------|---------------|-------|------|--|-----------------|-------|---------|
| Розробив | | Галайчук А.Ю. | | | | ДП | 30 | |
| Розробив | | Святок В.А. | | | Візуалізації кухні-вітальні | Forspace.com.ua | | |
| Виконав | | Волкова І.В. | | | | | | |
| Перевірів | | Волков І.Ю. | | | | | | |



| Зм. | Аркуш | №Докум. | Підп. | Дата | Дизайн-проект квартири за адресою: ЖК "Берег Дніпра", м. Київ | Стадія | Аркуш | Аркушів |
|-----------|-------|---------------|-------|------|--|-----------------|-------|---------|
| Розробив | | Галайчук А.Ю. | | | | ДП | 31 | |
| Розробив | | Святюк В.А. | | | | | | |
| Розробив | | | | | Візуалізації кухні-вітальні | Forspace.com.ua | | |
| Виконав | | Волкова І.В. | | | | | | |
| Перевірив | | Волков І.Ю. | | | | | | |





| Зм. | Аркуш | №Докум. | Підп. | Дата | Дизайн-проект квартири за адресою: ЖК "Берег Дніпра", м. Київ | Стадія | Аркуш | Аркушів |
|-----------|-------|---------------|-------|------|--|-----------------|-------|---------|
| Розробив | | Галайчук А.Ю. | | | Візуалізації кухні-вітальні | ДП | 32 | |
| Розробив | | Святок В.А. | | | | | | |
| Розробив | | | | | | | | |
| Виконав | | Волкова І.В. | | | | | | |
| Перевірив | | Волков І.Ю. | | | | | | |
| | | | | | | Forspace.com.ua | | |



| Зм. | Аркуш | №Докум. | Підп. | Дата | Дизайн-проект квартири за адресою: ЖК "Берег Дніпра", м. Київ | Стадія | Аркуш | Аркушів |
|-----------|-------|---------------|-------|------|--|-----------------|-------|---------|
| Розробив | | Галайчук А.Ю. | | | | ДП | 33 | |
| Розробив | | Святюк В.А. | | | | | | |
| Розробив | | | | | Візуалізації кухні-вітальні | Forspace.com.ua | | |
| Виконав | | Волкова І.В. | | | | | | |
| Перевірив | | Волков І.Ю. | | | | | | |





| Зм. | Аркуш | №Докум. | Підп. | Дата | Стадія | Аркуш | Аркушів |
|--------------------------|-------|---------------|-------|------|--|-------|---------|
| Розробив | | Галайчук А.Ю. | | | ДП | 34 | |
| Розробив | | Святок В.А. | | | | | |
| Розробив | | | | | Дизайн-проект квартири за адресою: ЖК "Берег Дніпра", м. Київ | | |
| Виконав | | Волкова І.В. | | | | | |
| Перевірив | | Волков І.Ю. | | | | | |
| Візуалізація гардеробної | | | | | Forspace.com.ua | | |





| Зм. | Аркуш | №Докум. | Підп. | Дата | Дизайн-проект квартири за адресою: ЖК "Берег Дніпра", м. Київ | Стадія | Аркуш | Аркушів |
|-----------|-------|---------------|-------|------|--|-----------------|-------|---------|
| Розробив | | Галайчук А.Ю. | | | ДП | 35 | | |
| Розробив | | Святок В.А. | | | | | | |
| Розробив | | | | | Візуалізації санвузла | Forspace.com.ua | | |
| Виконав | | Волкова І.В. | | | | | | |
| Перевірив | | Волков І.Ю. | | | | | | |





| Зм. | Аркуш | №Докум. | Підп. | Дата | Дизайн-проект квартири за адресою: ЖК "Берег Дніпра", м. Київ | Стадія | Аркуш | Аркушів |
|-----------|-------|---------------|-------|------|--|-----------------------|-------|---------|
| Розробив | | Галайчук А.Ю. | | | | Візуалізації санвузла | ДП | 36 |
| Розробив | | Святюк В.А. | | | | | | |
| Розробив | | | | | | | | |
| Виконав | | Волкова І.В. | | | | | | |
| Перевірив | | Волков І.Ю. | | | | | | |
| | | | | | | Forspace.com.ua | | |