


Схема мереж В1,К1,К2 нижче 0.000. М1:100

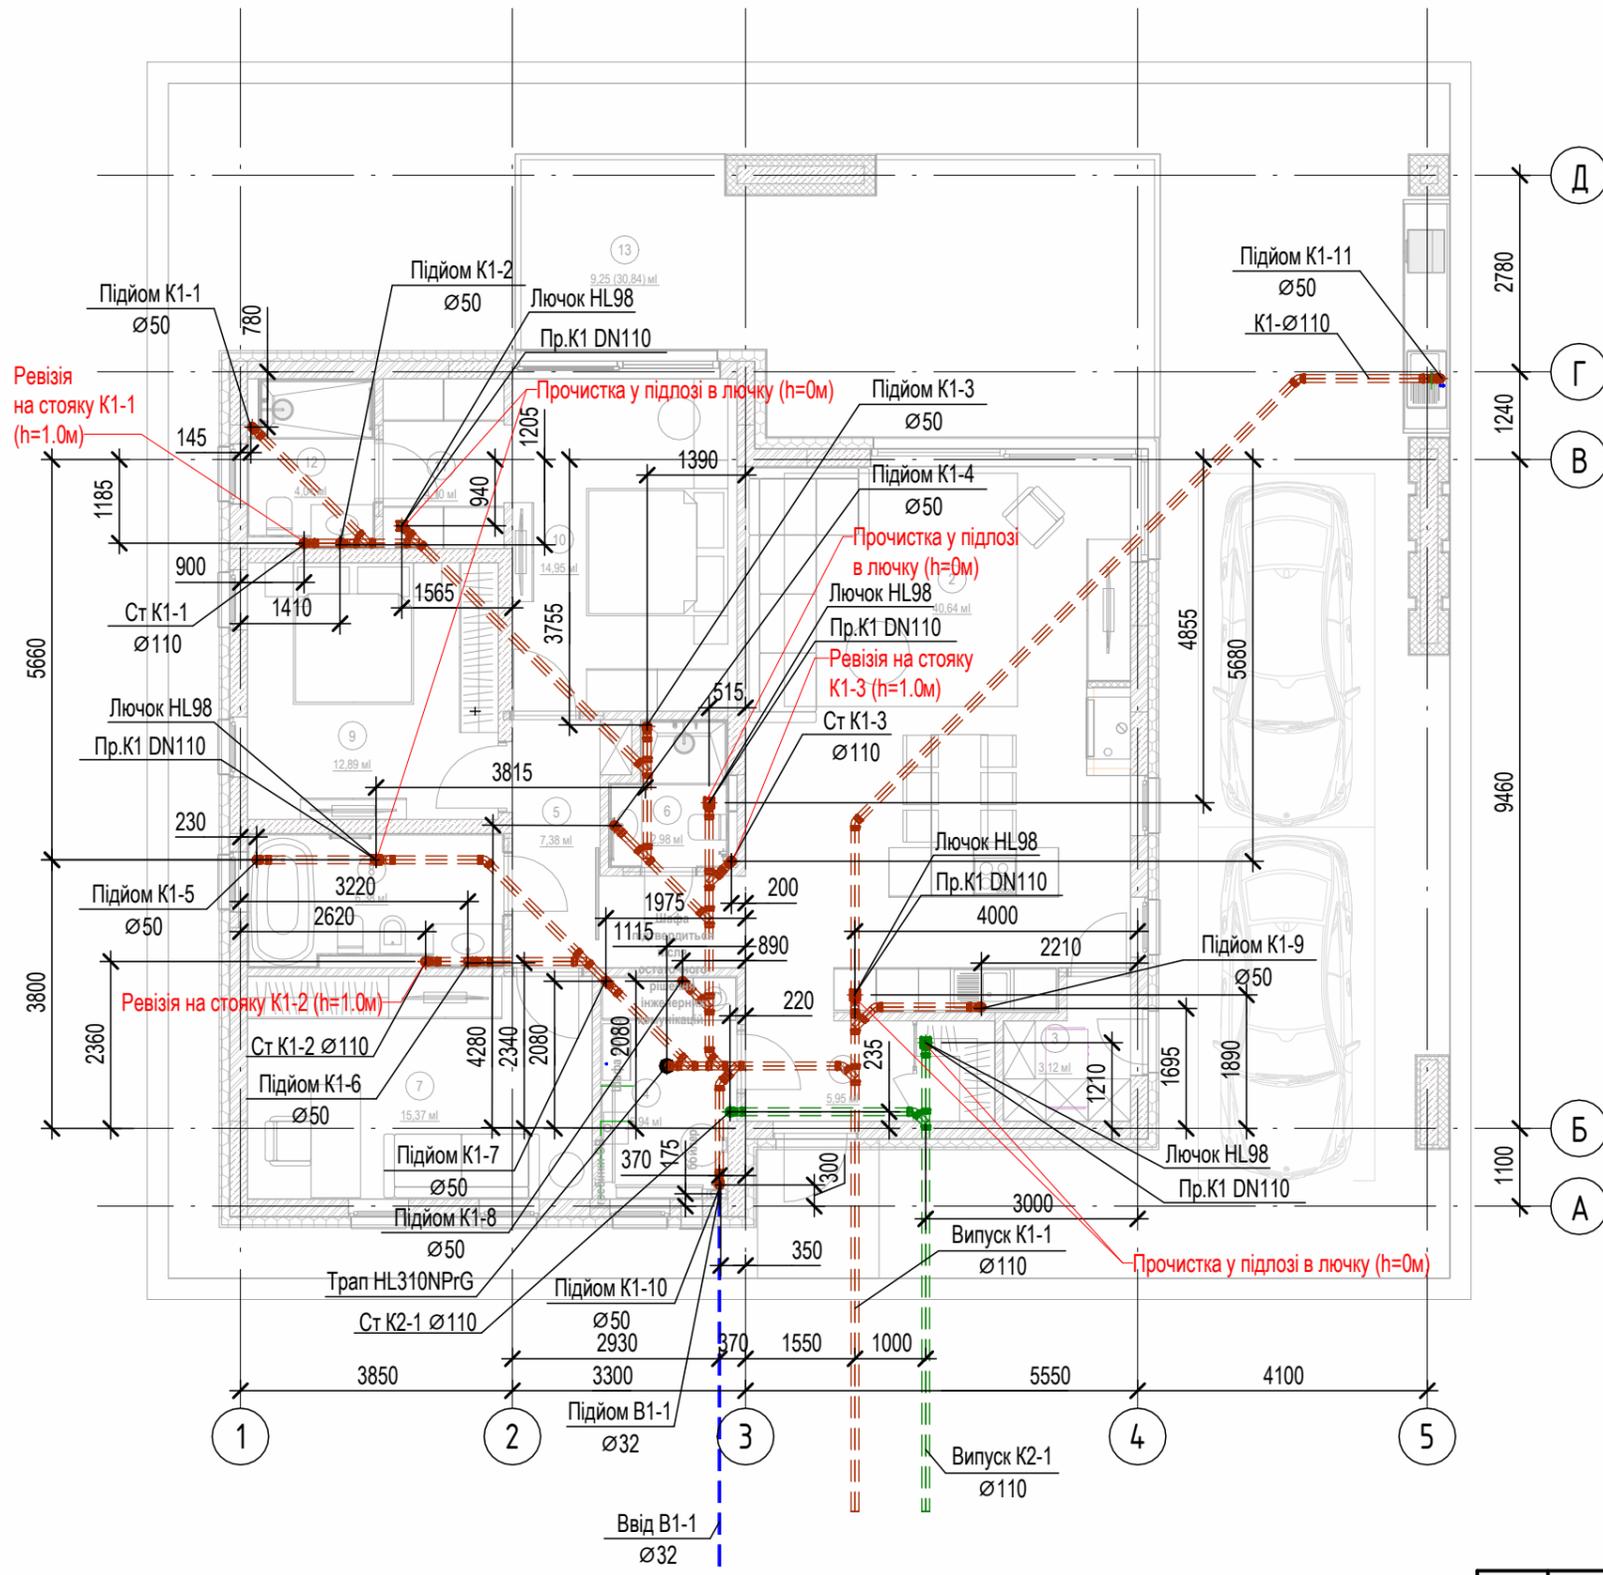

Експлікація приміщень

Номер приміщення	Найменування	Площа, м2	Площі згідно ТЗ
1	Тамбур	5,95	
2	Вітальня-кухня	40,64	
3	Комора	3,12	
4	Технічне приміщення	5,94	
5	Коридор	7,38	
6	Санвузол	2,98	
7	Кабінет	15,37	
8	Ванна кімната	6,38	
9	Житлова кімната	12,89	
10	Житлова кімната	14,95	
11	Гардероб	4,10	
12	Ванна кімната	4,04	
13	Тераса	9,25	
		132,99	

- Примітки:
- Монтаж та прокладання внутрішніх мереж водопроводу та каналізації виконати відповідно до ДБН Б.В.2.5-64:2012 зі зміною 1.
 - Прокладання побутової каналізації К1 та мережі внутрішнього водостоку К2 в землі виконується з труб безнапірних розтрубних типу ПВХ SN4 для прокладання зовнішньої каналізації згідно ДСТУ Б.В.2.5-32:2007.
 - Підйоми К1 діаметром 50 мм виконати з труби расрубної ПП для прокладання внутрішньої каналізації з приєднанням до труб ПВХ через перехід 110/50 мм.
 - Ввід питного водопроводу В1 виконується з труби поліетиленової напірної ПЕ-100, SDR11 для прокладання водопроводу згідно ДСТУ EN 12201-2:2018.
 - Закриття інженерних мереж в землі виконати лише після виконання випробування на міцність та герметичність трубопроводів та підписання актів прихованих робіт.
 - Ущільнення місць проходу інженерних мереж водопроводу і каналізації після прокладання через будівельні конструкції, перекриття плити будинку виконати матеріалами з межею вогнестійкості не менше даної конструкції, яку мережа перетинає.

Погоджено
Взам. інв. №
Підп. і дата
Інв. № орг.

Загальні умовні позначення трубопроводів:

- В1 — система питного водопостачання;
- К2 — система внутрішнього водостоку;
- К1 — система побутової каналізації.

03102024-LSNK-35-704 - ВК					
Будівництво котеджного містечка "Еквідес Віллас" в с. Лісники Обухівського району Київської області					
1	—	Зам.			12.25
Зм.	Кіл. діл.	Аркуш	Недок.	Підпис	Дата
ГП		Бондар			12.25
Розробив		Шерстюк			12.25
Перевірив		Калиновська			12.25
Н.контроль		Бондар			12.25
План мереж В1,К1,К2 нижче відм. 0.000					ТОВ "МЕРГЕЛЬ ТРЕЙД"

Схема мережі K1 нижче відм. 0.000.


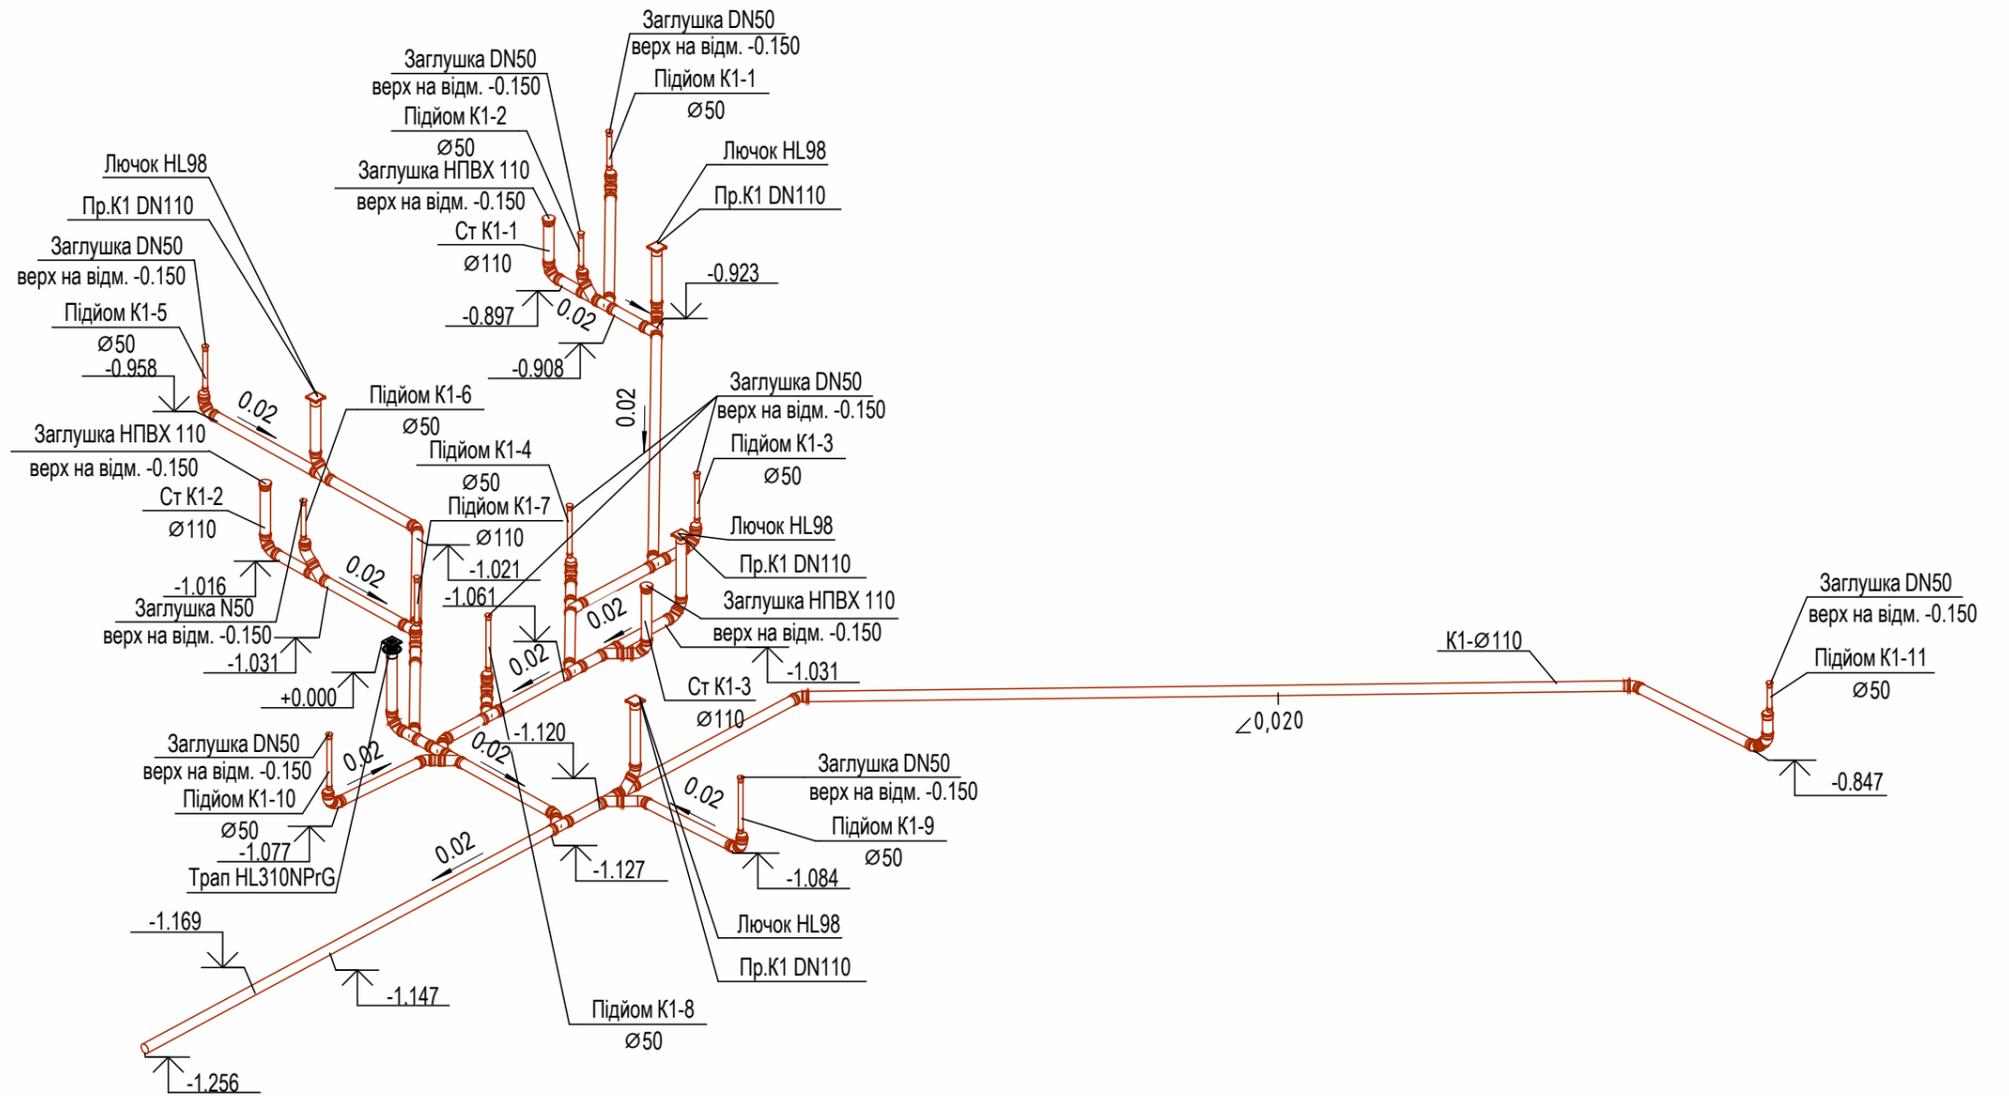


Схема мережі K2 нижче відм. 0.000.

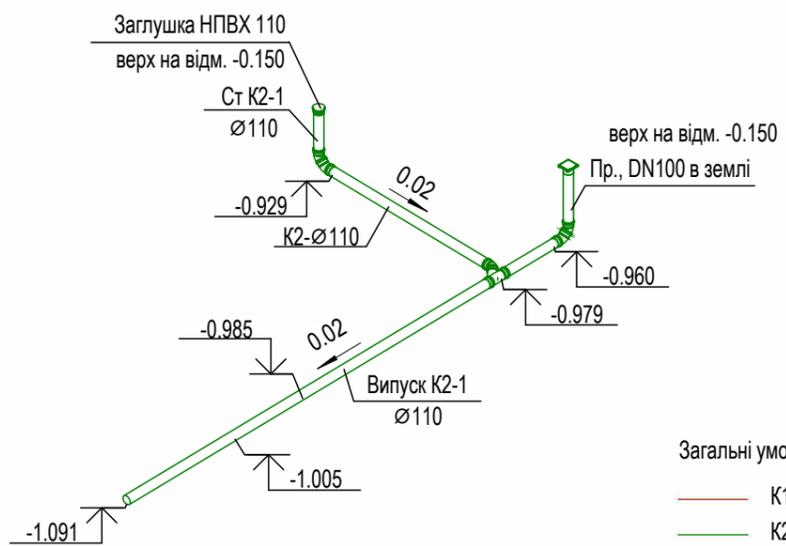


Загальні умовні позначення трубопроводів:
 — K1 — система побутової каналізації
 — K2 — система внутрішнього водостоку

- Примітки:
1. За відносну відмітку прокладання мереж K1 прийнято рівень чистої підлоги 1-ого поверху (0.000).
 2. Відмітки мереж K1 та K2 показані до низу труби.
 3. Монтаж та прокладання внутрішніх мереж каналізації виконати відповідно до ДБН Б.В.2.5-64-2012 зі Зміною 1.
 4. Прокладання побутової каналізації K1 та мережі внутрішнього водостоку K2 в землі виконується з труб безнапірних раструбних типу ПВХ SN4 для прокладання зовнішньої каналізації згідно ДСТУ Б.В.2.5-32:2007.
 5. Підйоми K1 діаметром 50 мм виконати з труби расрубної ПП для прокладання внутрішньої каналізації з приєднанням до труб ПВХ через перехід 110/50 мм.
 6. Точні довжини випусків побутової та дощової каналізації з будівлі уточнити з розділом ЗВК.

Взам. інв. №	
Підп. і дата	
Інв. № ориг.	

03102024-LSNK-35-704 - BK					
Будівництво котеджного містечка "Еквідес Віллас" в с. Лісники Обухівського району Київської області					
1	—	Зам.			12.25
Зм.	Кіл. діл.	Аркуш	Недок.	Підпис	Дата
ГП		Бондар		<i>[Signature]</i>	12.25
Розробив		Шерстюк		<i>[Signature]</i>	12.25
Перевірив		Калиновська		<i>[Signature]</i>	12.25
Н.контроль		Бондар		<i>[Signature]</i>	12.25
Схема мереж K1, K2 нижче відм. 0.000					ТОВ "МЕРГЕЛЬ ТРЕЙД"

Схема В1 нижче 0.000

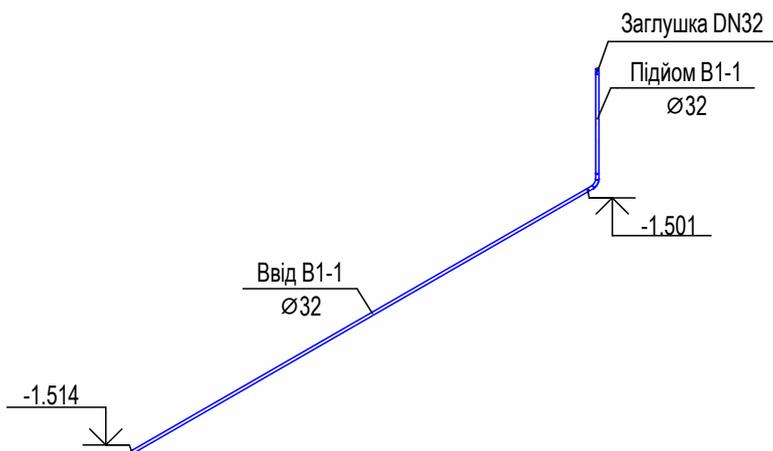

Загальні умовні позначення трубопроводів:


— В1 — система питного водопостачання

Примітки:

1. За відносну відмітку прокладання мереж В1 прийнято рівень чистої підлоги 1-ого поверху (0.000).
2. Відмітки мережі В1 показані до низу труби.
3. Монтаж та прокладання внутрішніх мереж питного водопроводу виконати відповідно до ДБН Б.В.2.5-64-2012 зі Зміною 1.
4. Прокладання питного водопроводу В1 в землі виконується з труби поліетиленової напірної ПЕ-100, SDR11 згідно ДСТУ EN 12201-2:2018.
5. Підйом В1 діаметром 32 мм виконати з труби напірної ПЕ-100, SDR11 на відмітку -0.150 та закрити заглушкою.
6. Точну довжину вводу питного водопроводу в будівлю уточнити з розділом ЗВК.

Взам. інв. №												
Підп. і дата	03102024-LSNK-35-704 - ВК											
Інв. № ориг.	Будівництво котеджного містечка "Еквідес Віллас" в с. Лісники Обухівського району Київської області											
	Зм.	Кіл. діл.	Аркуш	№ док.	Підпис	Дата				Стадія	Аркуш	Аркушів
	ГІП		Бондар		<i>[Signature]</i>	12.25	Індивідуальний житловий будинок. Тип 7.4 (ділянка 35)			Р	4	
	Розробив		Шерстюк		<i>[Signature]</i>	12.25						
	Перевірив		Калиновська		<i>[Signature]</i>	12.25						
	Н.контроль		Бондар		<i>[Signature]</i>	12.25	Схема В1 нижче відм. 0.000			ТОВ "МЕРГЕЛЬ ТРЕЙД"		


План мережі В1 до мийки в зоні барбекю. М 1:100

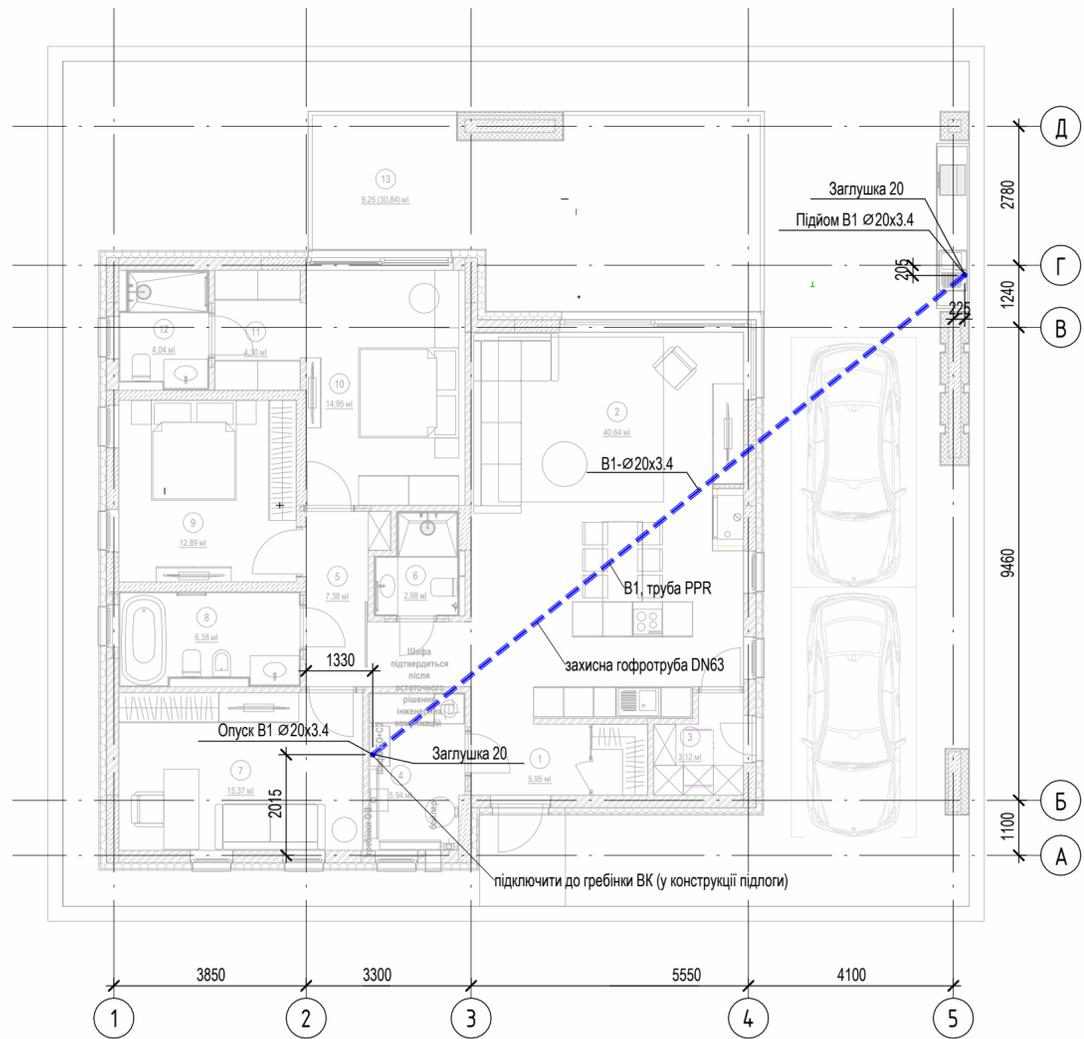

Експлікація приміщень

Номер приміщення	Найменування	Площа, м2	Площі згідно ТЗ
1	Тамбур	5,95	
2	Вітальня-кухня	40,64	
3	Комора	3,12	
4	Технічне приміщення	5,94	
5	Коридор	7,38	
6	Санвузол	2,98	
7	Кабінет	15,37	
8	Ванна кімната	6,38	
9	Житлова кімната	12,89	
10	Житлова кімната	14,95	
11	Гардероб	4,10	
12	Ванна кімната	4,04	
13	Тераса	9,25	
		132,99	

Схема мережі В1 до мийки в зоні барбекю

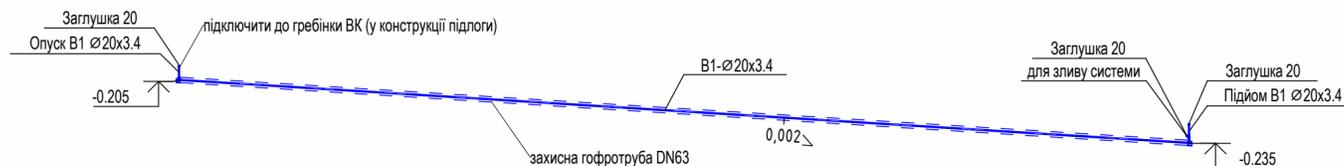

Загальні умовні позначення трубопроводів:

— В1 — система питного водопостачання

Примітки:

1. Монтаж та прокладання внутрішніх мереж водопроводу та каналізації виконати відповідно до ДБН Б.В.2.5-64-2012 зі Зміною 1.
2. Відмітки мереж В1 показані до центру трубопроводів.
3. Трубопровід питного водопроводу В1 до мийки в зоні барбекю виконується з PPR труби PN20 у захисній гофротрубі з ухилом 0.002 в напрямку вузла зливу.
4. Заглушку на вузлі зливу виконати різьбовою для можливості зняття при необхідності зливу системи.
5. Закриття інженерних мереж в землі виконати лише після виконання випробування на міцність та герметичність трубопроводів та підписання актів прихованих робіт.
6. Ущільнення місць проходів інженерних мереж водопроводу і каналізації після прокладання через будівельні конструкції, перекриття плити будинку виконати матеріалами з межею вогнестійкості не менше даної конструкції, яку мережа перетинає.

03102024-LSNK-35-704 - ВК

Будівництво котеджного містечка "Еквідес Віллс" в с. Лісники Обухівського району Київської області

Зм.	Кіл. діл.	Аркуш	Недок.	Підпис	Дата	Індивідуальний житловий будинок. Тип 7.4 (ділянка 35)	Р	5	Аркушів
ГІП		Бондар		<i>[Signature]</i>	12.25				
Розробив		Шерстюк		<i>[Signature]</i>	12.25				
Перевірив		Калиновська		<i>[Signature]</i>	12.25				
Н.контроль		Бондар		<i>[Signature]</i>	12.25				
							ТОВ "МЕРГЕЛЬ ТРЕЙД"		

