



Исходный план

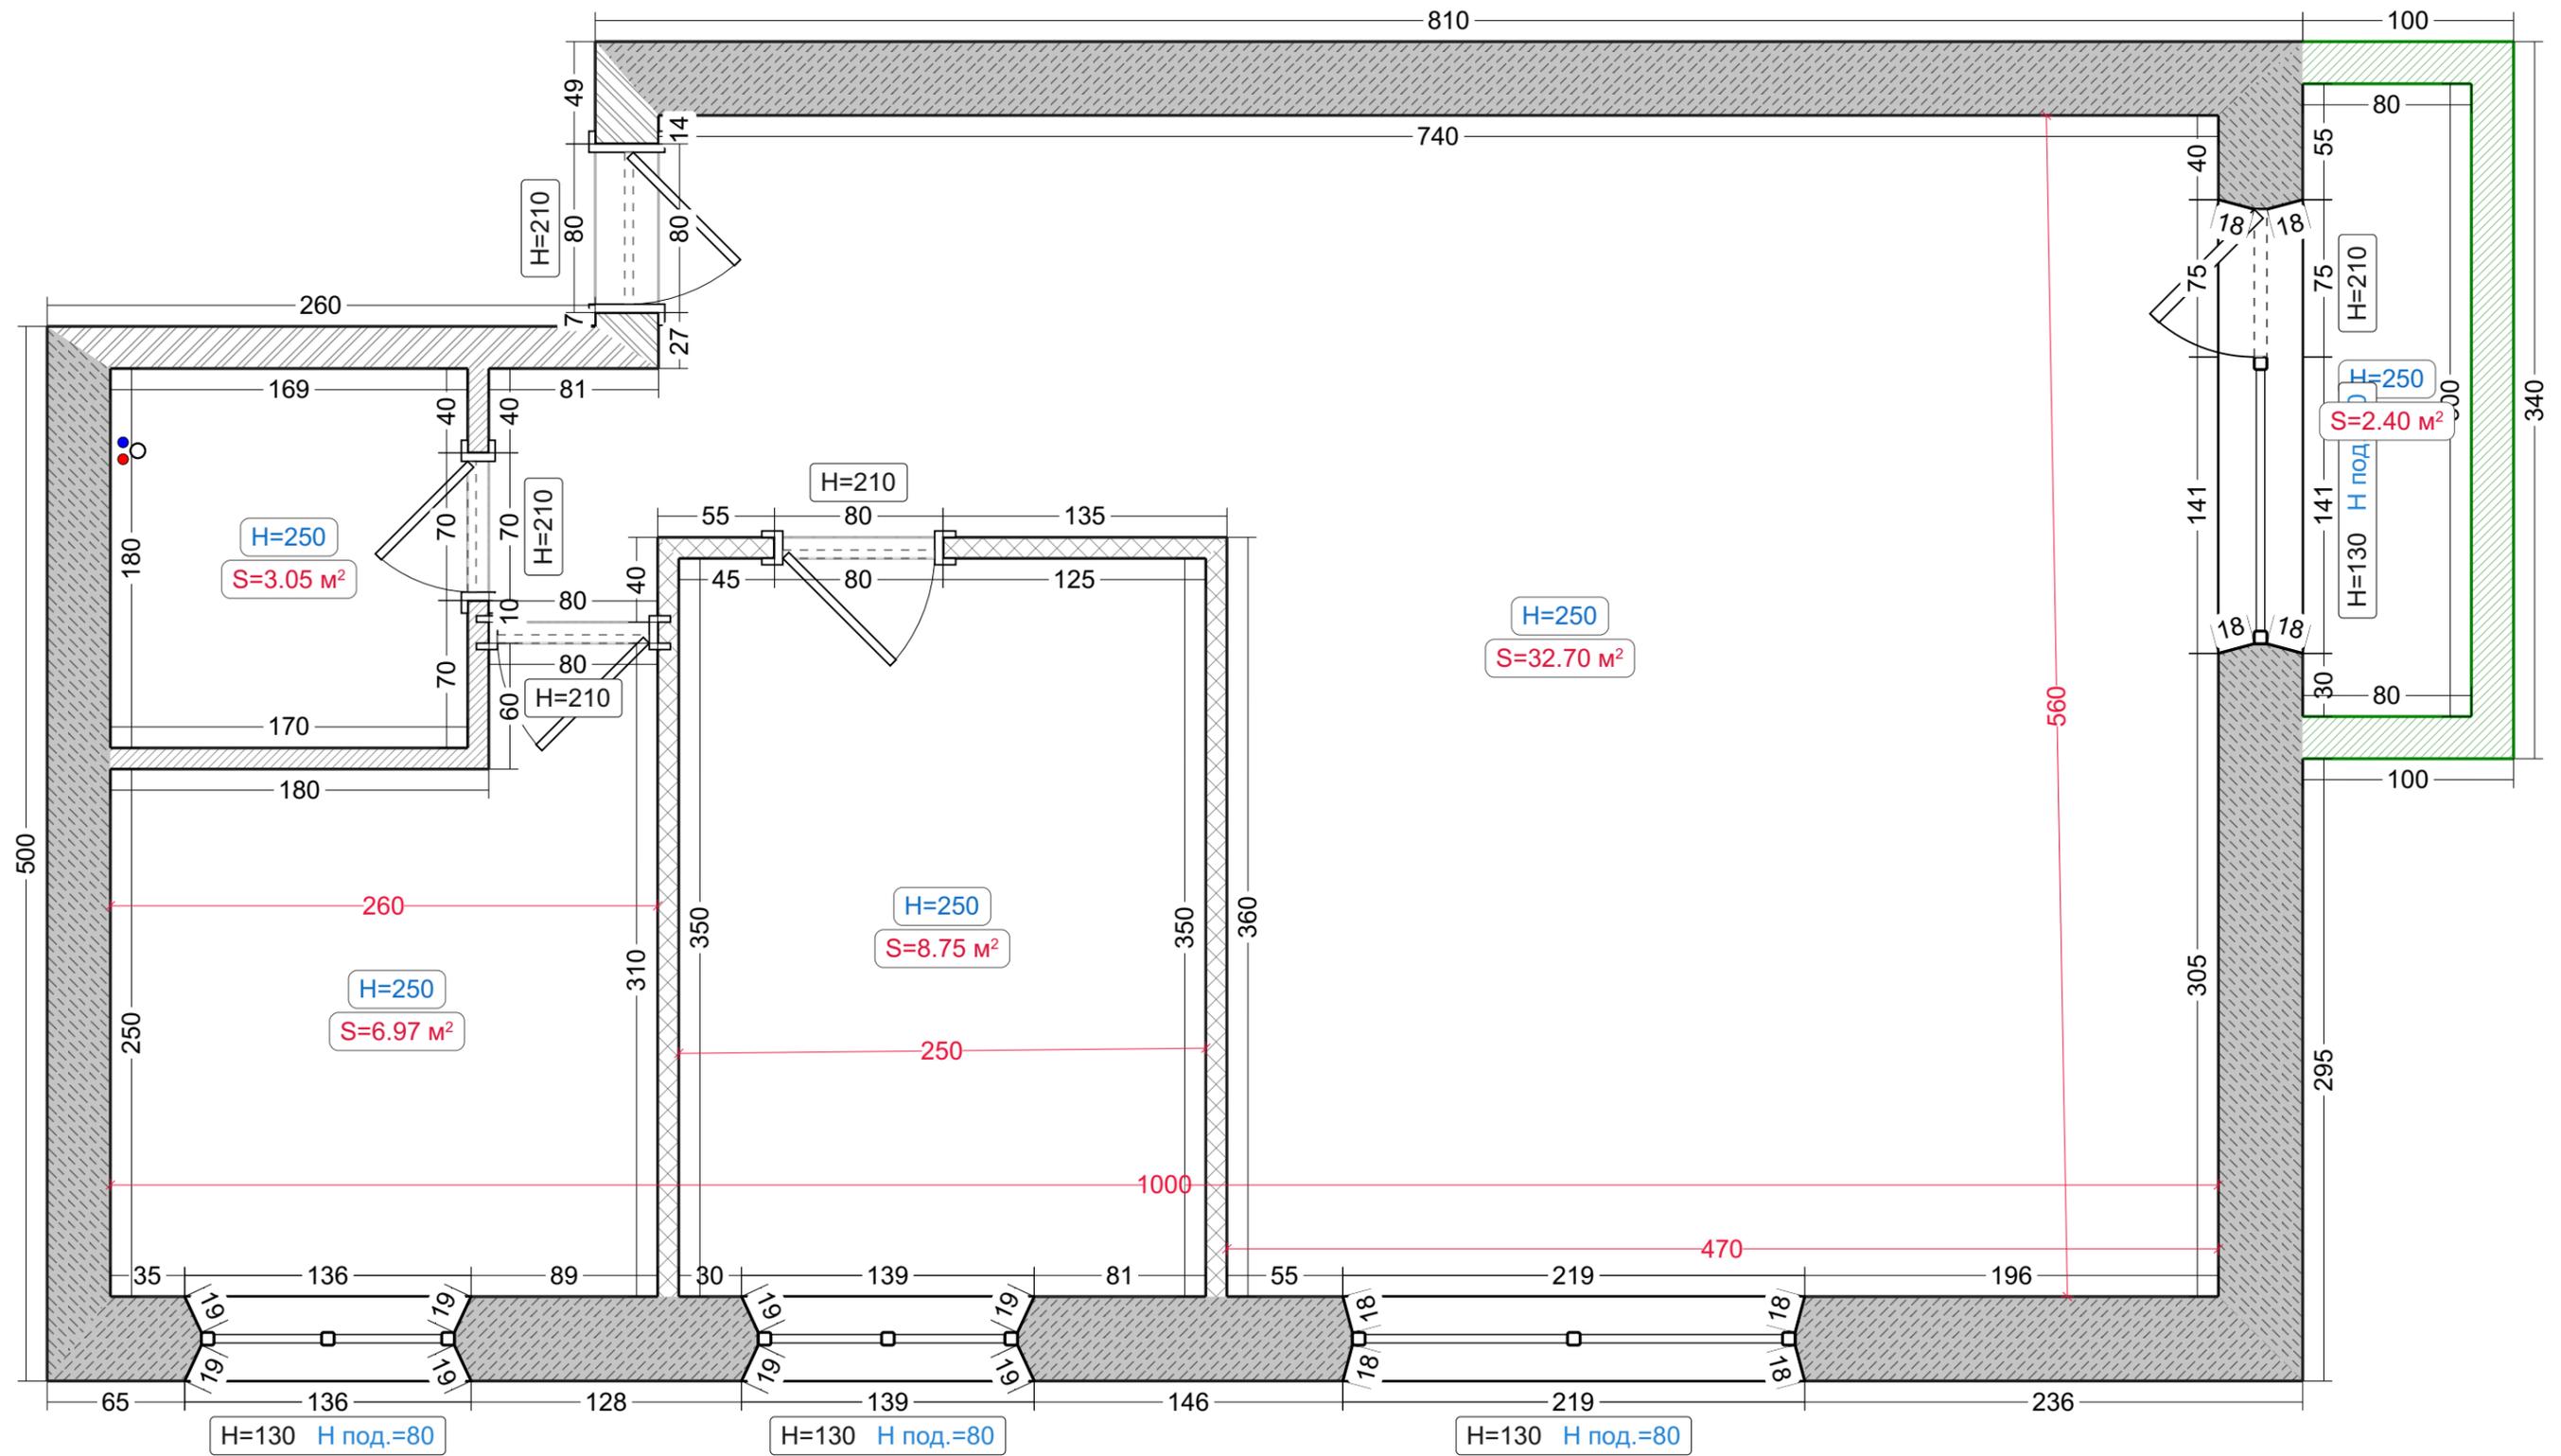

Условные обозначения:

- | | | | |
|--|------------------|--|----------------------|
| | Материал: блоки | | Материал: бетон |
| | Материал: кирпич | | Балконная стена |
| | Материал: ГКЛ | | Сантехнический стояк |

Штукатурка

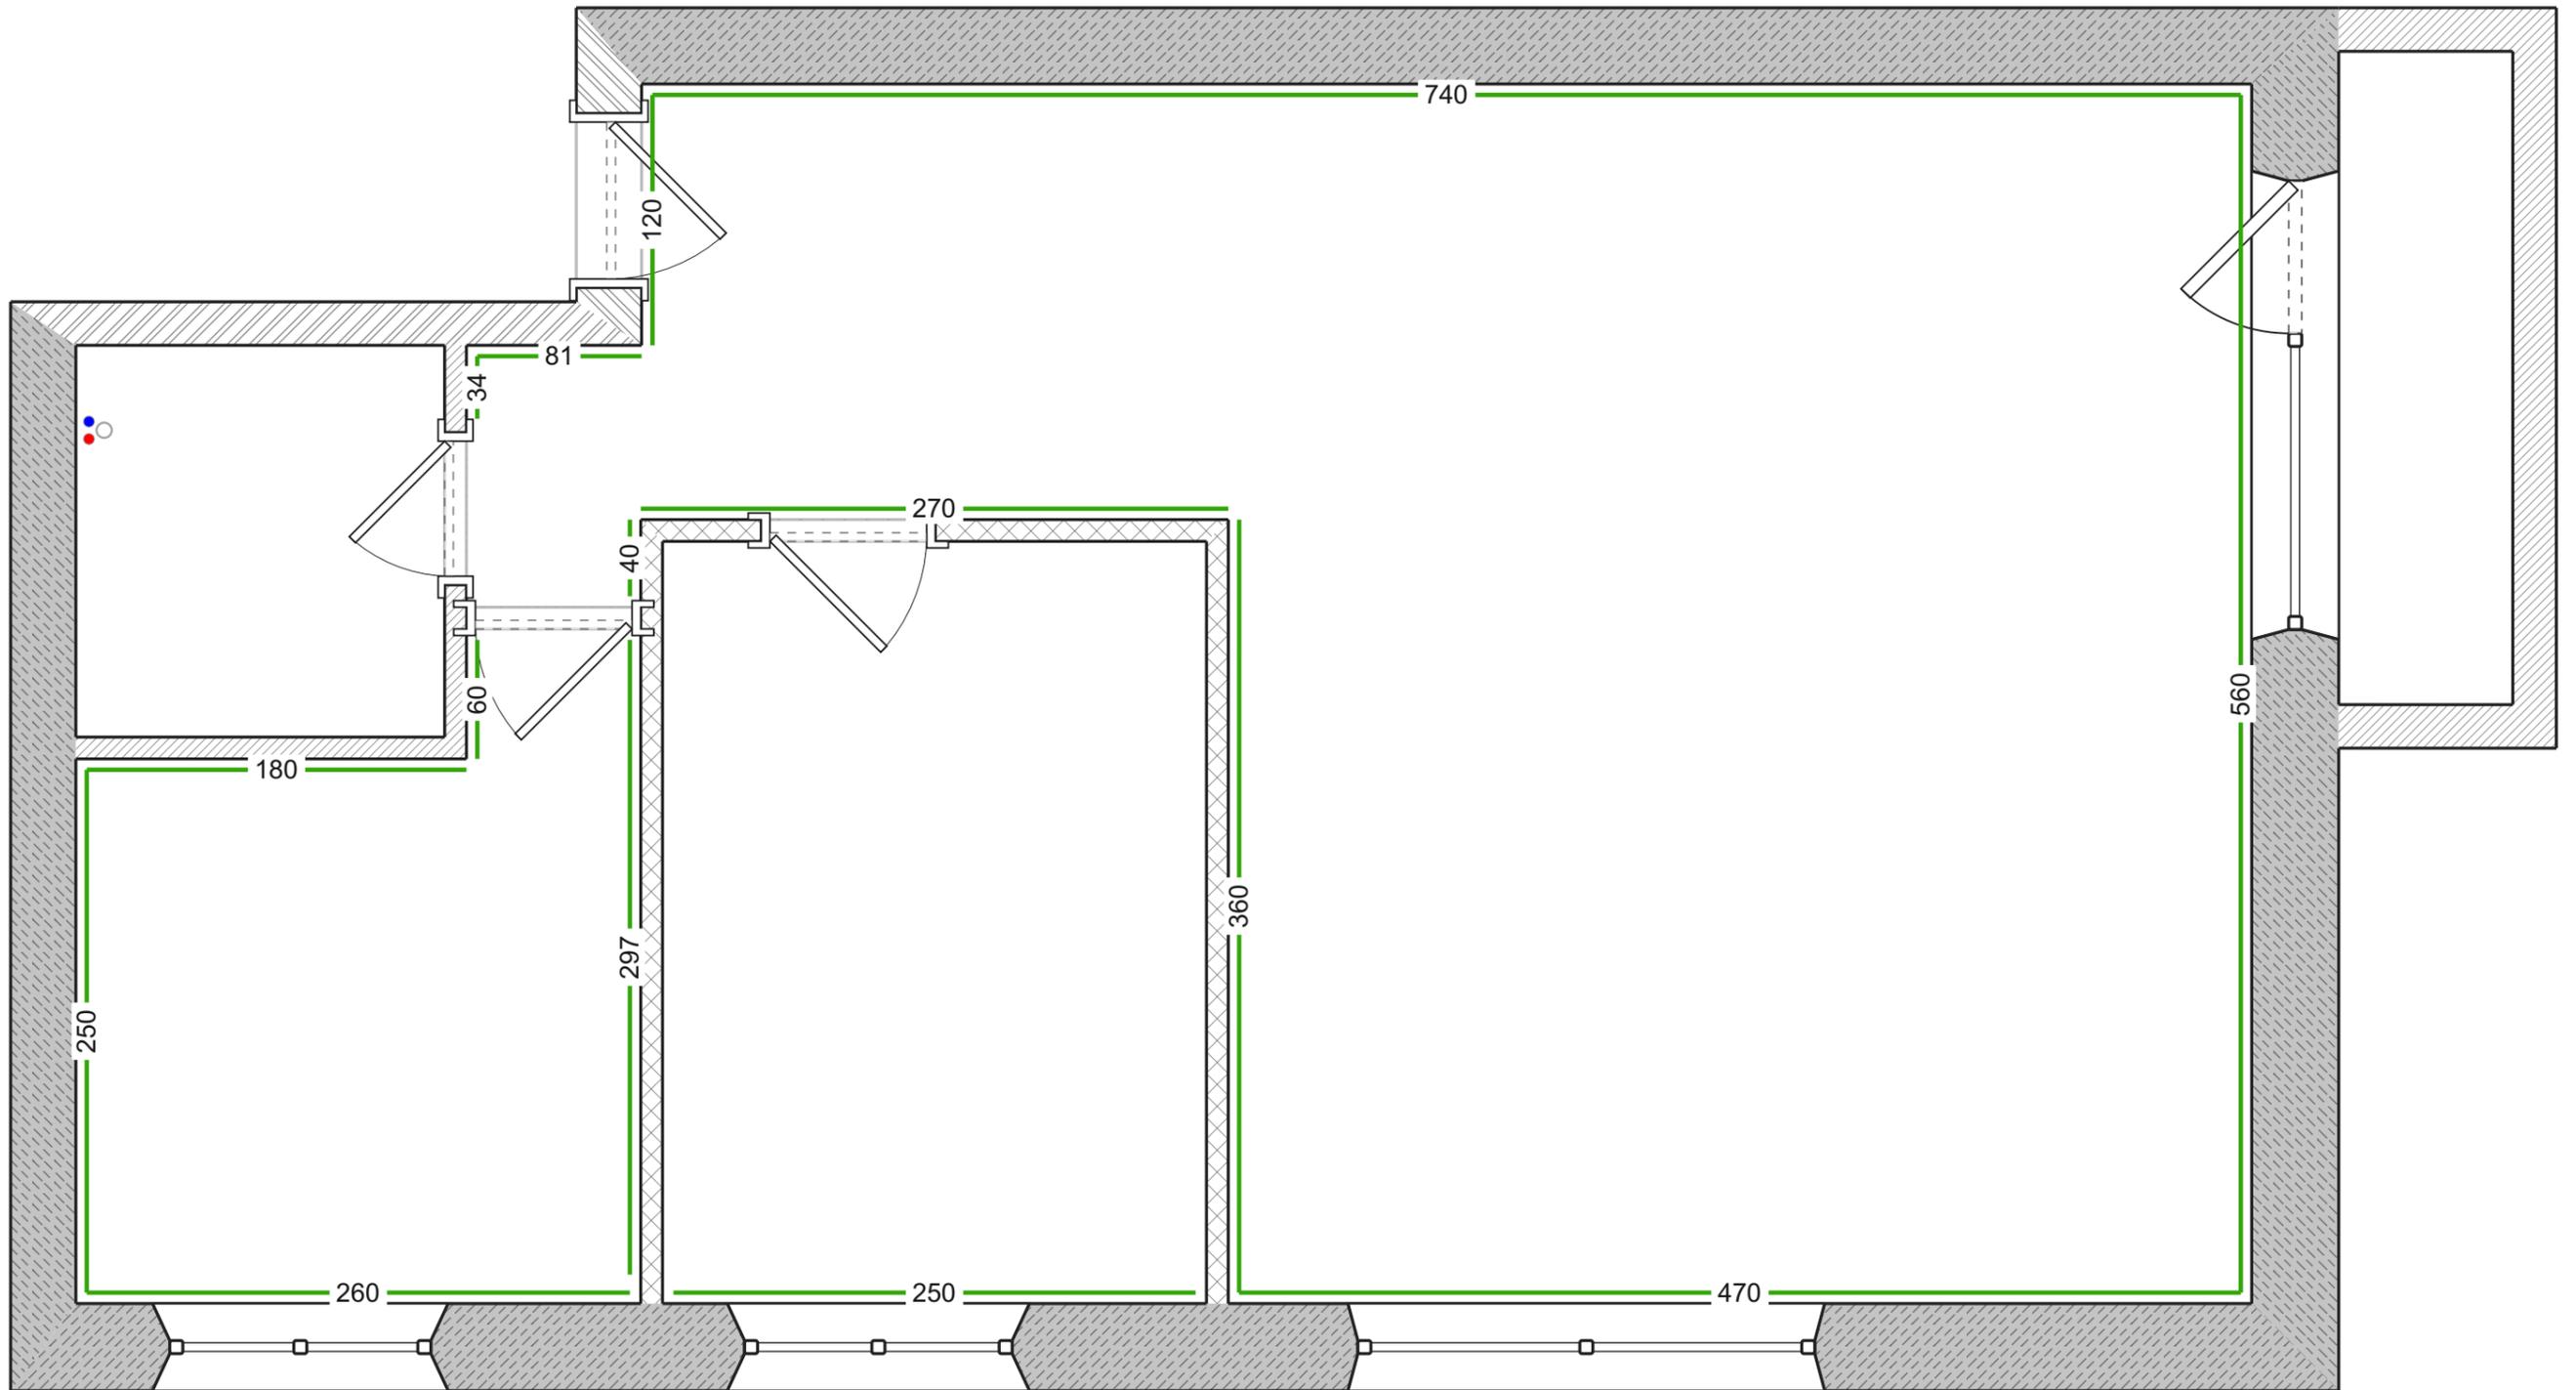

Условные обозначения:

— Штукатурка стен под правило