

Проект благоустрою подвір'я та прилеглих територій
ЖК "Віденський", м.Івано-Франківськ, Україна

Стадія: Р – II черга
Шифр: 2505-VdN – ЛД

Благоустрій

01	Опорний план	1:500
02	План благоустрою	1:500
03	План демонтажу	1:250
04	План розпланування. Фрагмент I	1:250
05	План розпланування. Фрагмент II	1:250
06	План розпланування. Фрагмент III	1:250
07	План розпланування. Фрагмент 01. Фрагмент 02	1:100
08	План організації рель'єфу. Фрагмент I	1:250
09	План організації рель'єфу. Фрагмент II	1:250
10	План організації рель'єфу. Фрагмент III	1:250
11	План благоустрою з позначенням елементів. Фрагмент I	1:250
12	План благоустрою з позначенням елементів. Фрагмент II	1:250
13	План благоустрою з позначенням елементів. Фрагмент III	1:250
14	План благоустрою з позначенням вузлів	1:500
15	Схема бордюрів. Фрагмент I	1:250
16	Схема бордюрів. Фрагмент II	1:250
17	Схема бордюрів. Фрагмент III	1:250
18	Схема освітлення	1:500
19	Схема розкладки плитки	1:500
20	Схема розкладки плитки. Фрагмент 1	1:100
21	Схема розкладки плитки. Фрагмент 2	1:100
22	Схема розкладки плитки. Фрагмент 3	1:100
23	Схема розкладки плитки. Фрагмент 4	1:100
24	Схема розкладки плитки. Фрагмент 5	1:100
25	Схема розкладки плитки. Фрагмент 6	1:100
26	Схема розкладки плитки. Фрагмент 7	1:100
27	План розташування меблів. Фрагмент I	1:250
28	План розташування меблів. Фрагмент II	1:250
29	План розташування меблів. Фрагмент III	1:250

Специфікації

30	Специфікації елементів	
31	Специфікації елементів благоустрою	
32	Елементи благоустрою	
33	Кастомні вироби	1:20, 1:50
34	Схема розмітки та огороження	1:100
35	Влаштування сходів та їх поручнів	1:50
36	Влаштування сіток для рослин	1:50, 1:500

Озеленення


37	План озеленення. Фрагмент I	1:250
38	План озеленення. Фрагмент II	1:250
39	План озеленення. Фрагмент III	1:250
40	Специфікації озеленення	
41	Специфікації дерев та кущів	

Вузли

42	Вузли В.01, В.02, В.03, В.04	1:20
43	Вузли В.05, В.06, В.07, В.08	1:20
44	Вузли В.09, В.10, В.11, В.12	1:20
45	Вузли В.13, В.14, В.15, В.16	1:20
46	Вузли В.17, В.18	1:20
47	Вузли В.19, В.20, В.23	1:20
48	Вузли В.21, В.22	1:20

Візуалізації

49	Деталі 01-03	
50	Деталі 04-05	
51	Деталі 06-07	
52	Візуалізація. Заїзд на територію та парковки для людей з інвалідністю	
53	Візуалізація. Спортивні майданчики	

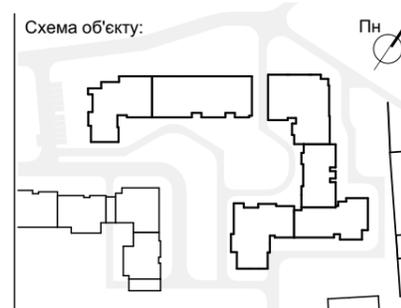

Автори проекту:

Максимюк М. І.

Вітовська В. М.

Галайко С. О.

Назва проекту:

Проект благоустрою подвір'я та прилеглих територій ЖК "Віденський", м.Івано-Франківськ, Україна, II черга

Назва аркуша:


Зміст

Шифр: 2505-VdN-ЛД

Стадія: Р

Дата: 11/2025

Аркуш:

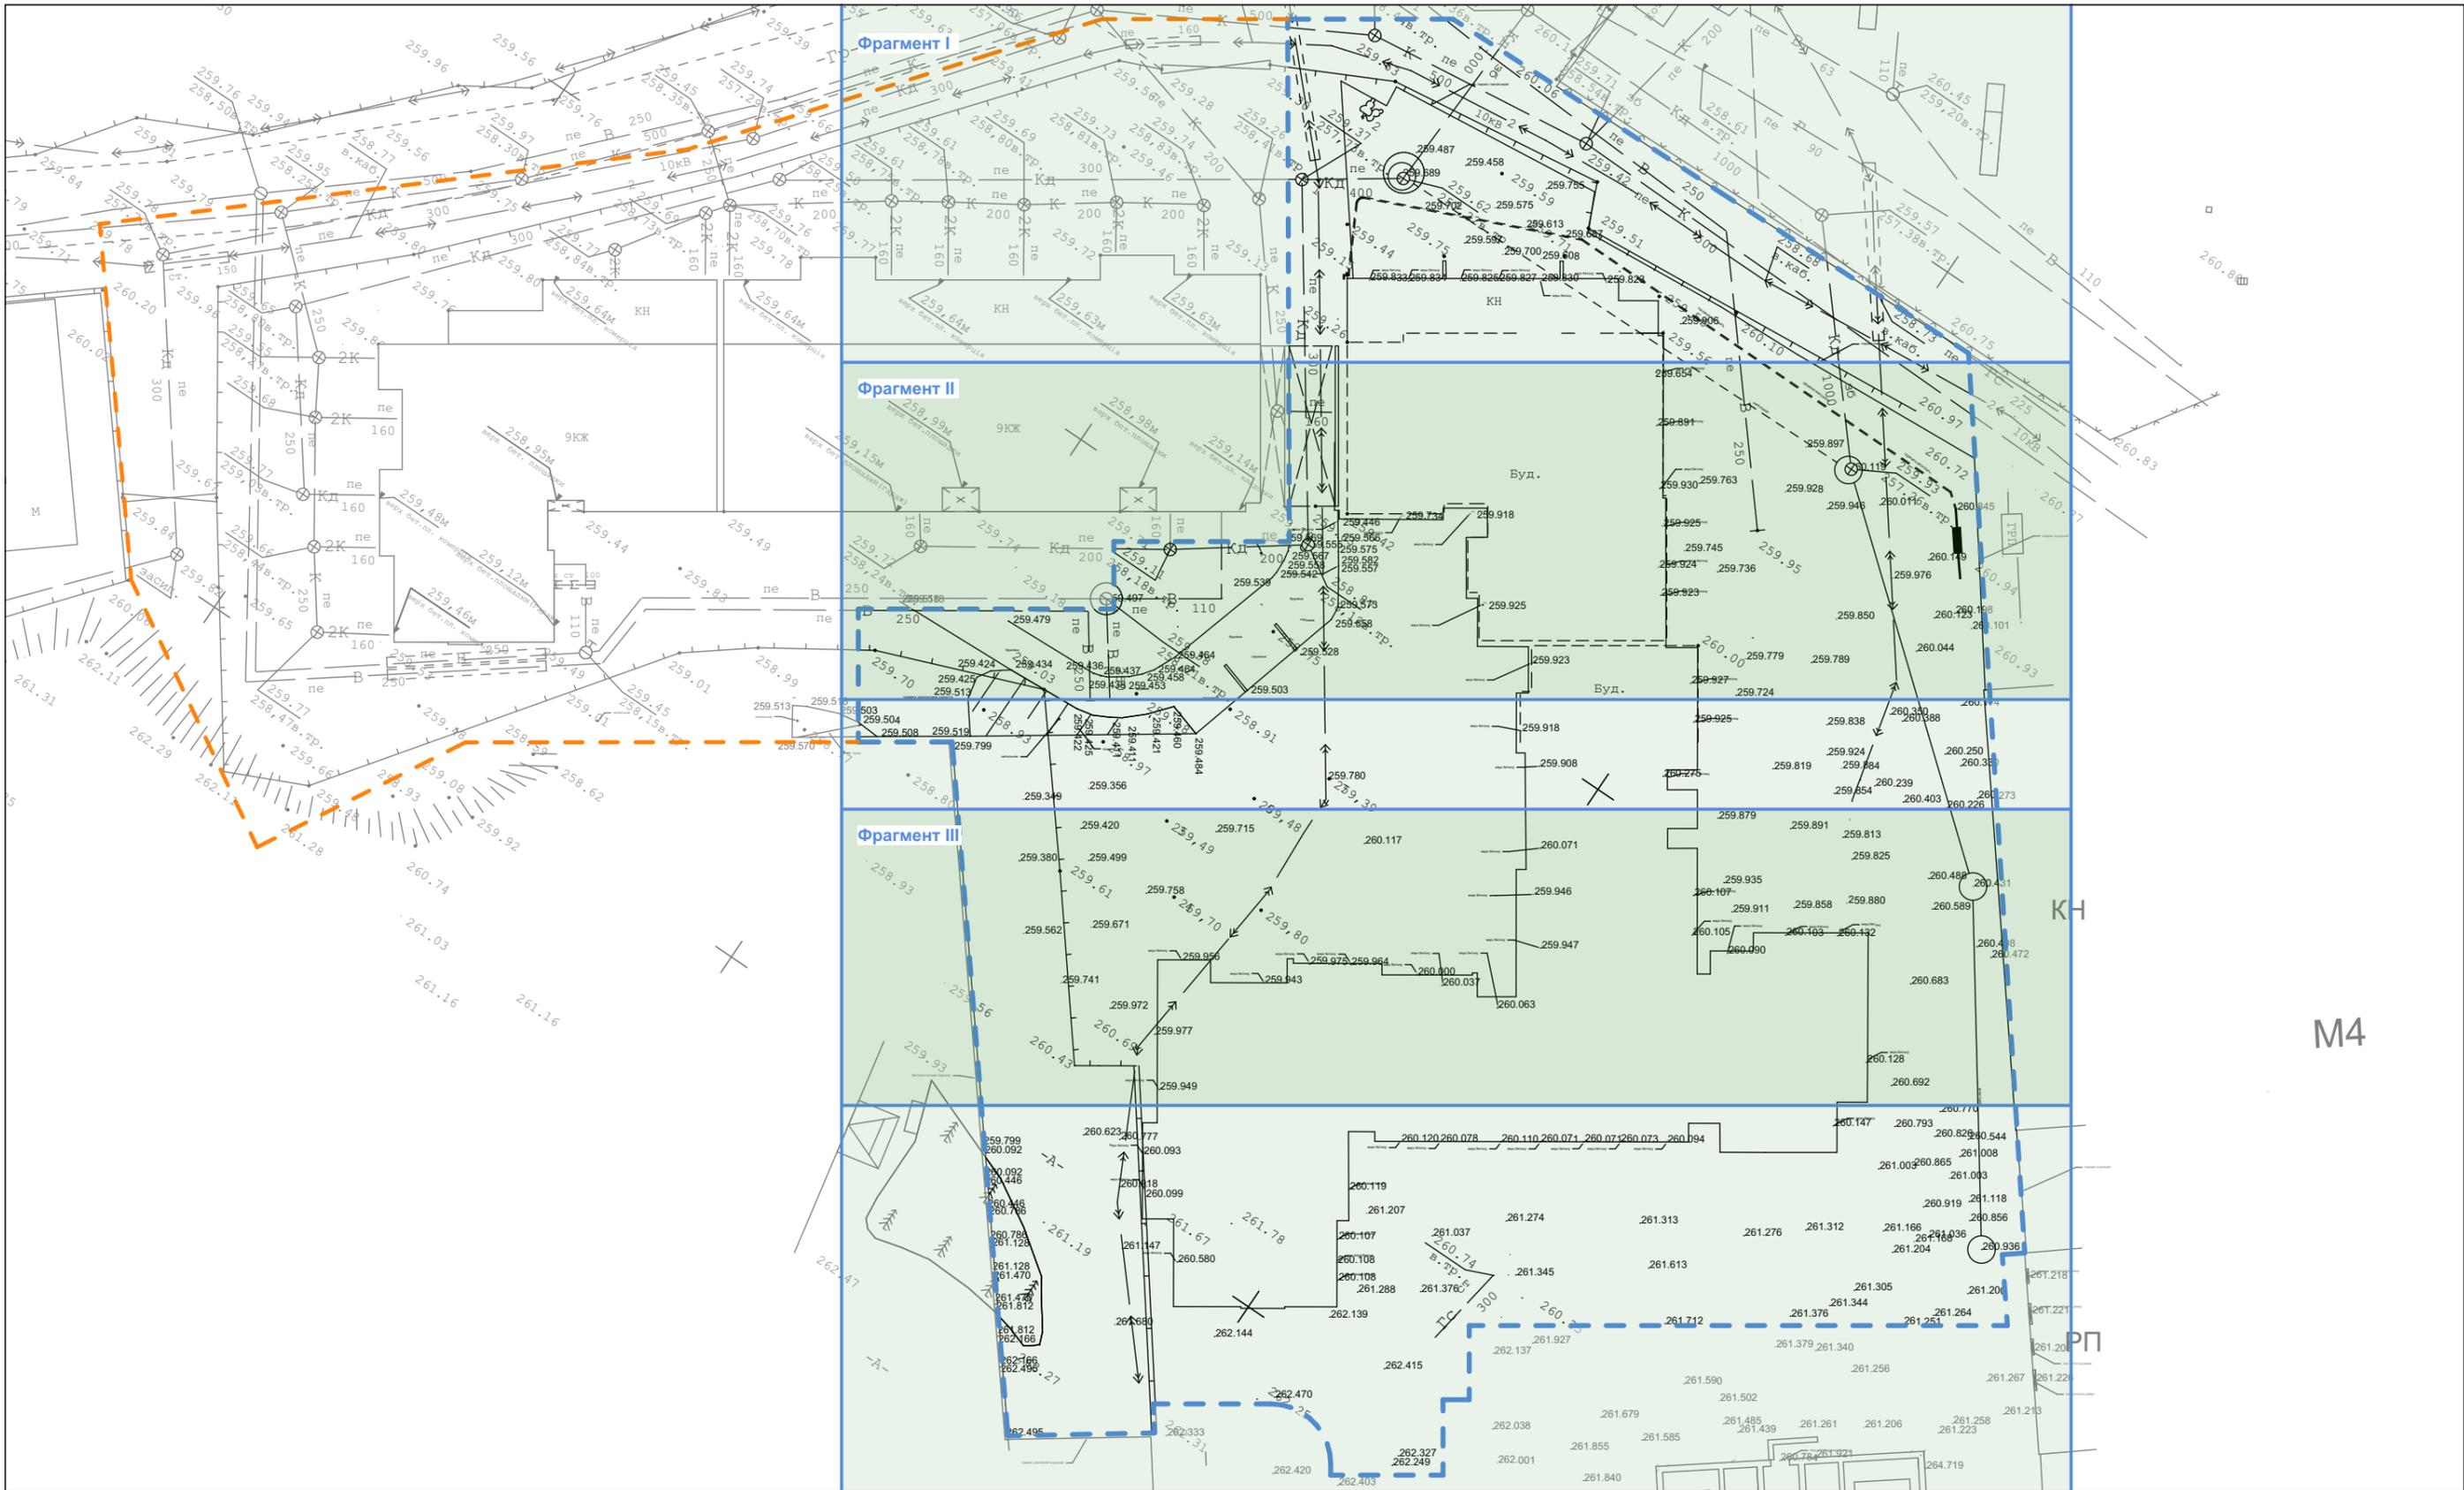

M4

Формат: А3 (297x420 мм)

zmist
studiozmist.com

ТОВ Зміст. Архітектурна
майстерня
тел.: +38 063 388 23 00
e-mail:
studio.zmist@gmail.com

- межа проектування II черги
- межа проектування I черги

Схема об'єкту:



Автори проекту:

Максимюк М. І.
Вітовська В. М.
Галайко С. О.

Назва проекту:

Проект благоустрою подвір'я та прилеглих
територій ЖК "Віденський", м.Івано-Франківськ,
Україна, II черга

Назва аркуша:

Опорний план

1:500

Шифр:

2505-VdN-ЛД

Стадія:


P

Дата:

11/2025

Аркуш:

ЛД.01

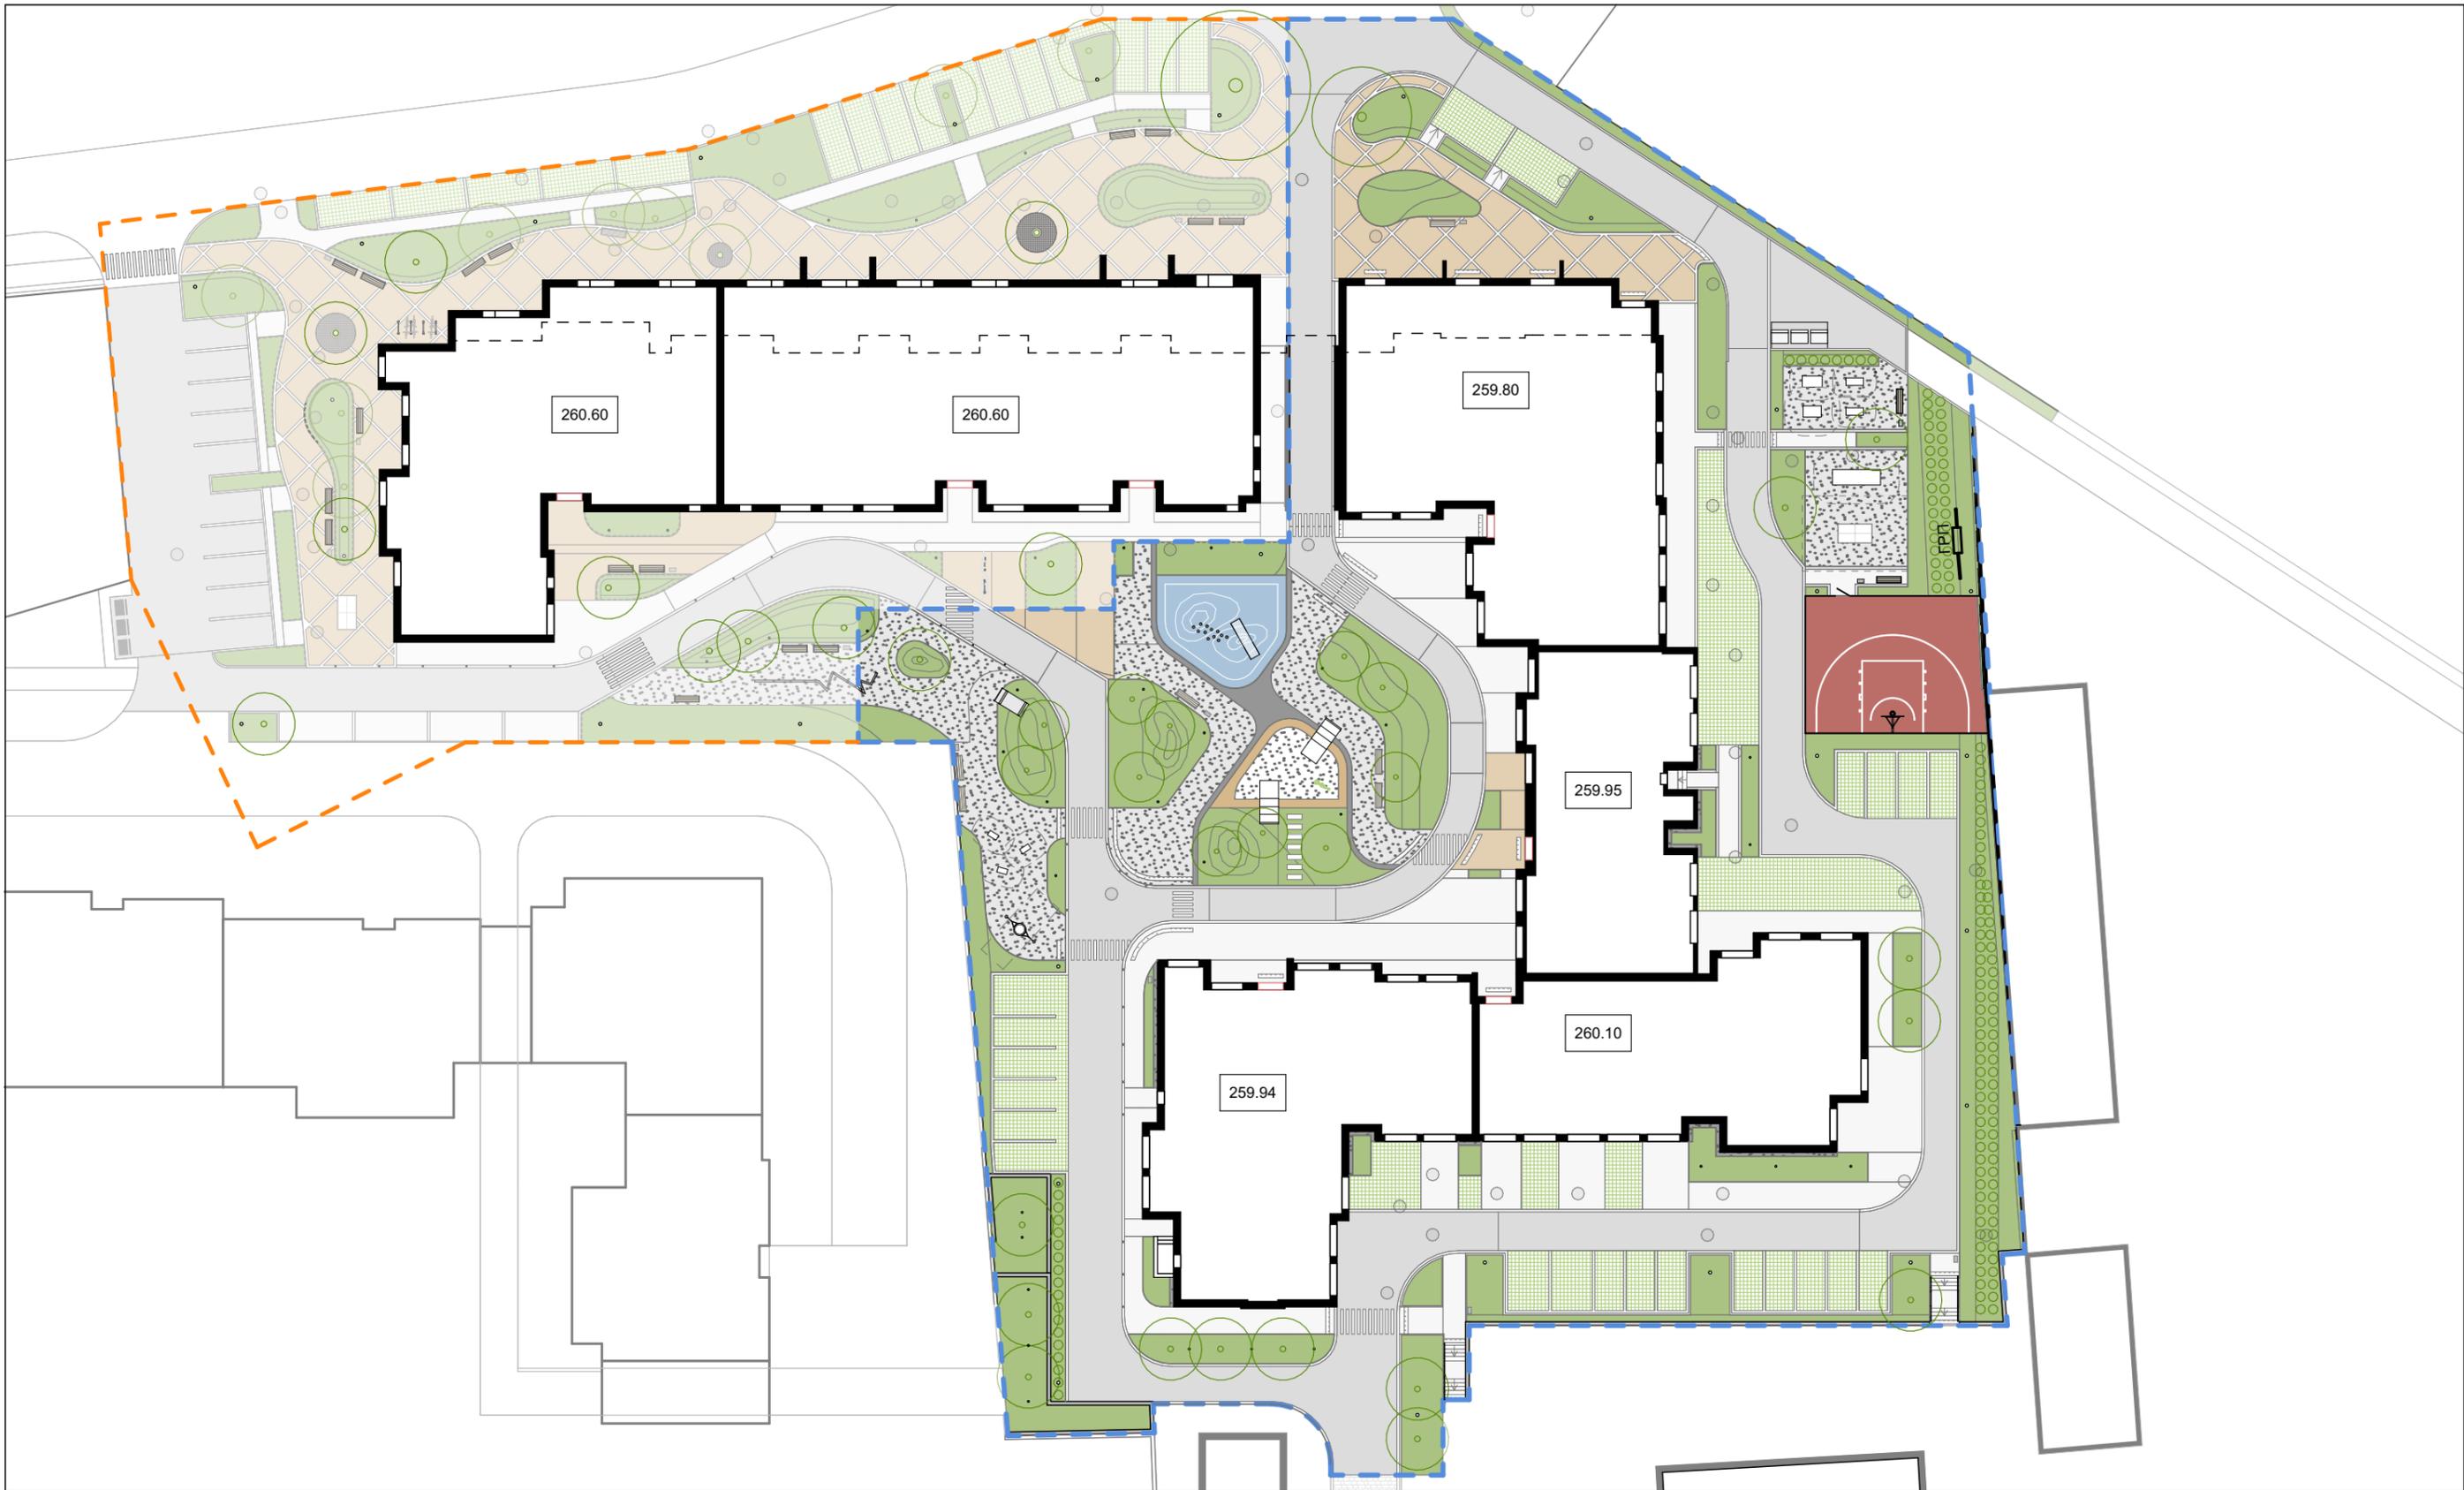


Формат: А3 (297x420 мм)

zmist
studiozmist.com

ТОВ Зміст. Архітектурна
майстерня
тел.: +38 063 388 23 00
e-mail:
studio.zmist@gmail.com

	межа проектування		Dr-P Дерев'яне покриття		Тр-С-Тк Тротуарна плитка "Цегла", теракотова
	вхід в будівлю / в комерцію або гараж		Тр-Gr Граніт колотий темний		Тр-М-В Тротуарна плитка "Марсель", біла
	Psk Пісок		Gr Щебневе покриття		Тр-С-С Тротуарна плитка "Цегла", сіра
	Тр-Кв Георешітка		Pu-S / Pu-Ch Гумове покриття синє/червоне		Тр-ТР Тактильна плитка "Увага", графіт
	Oz Озеленення		Ps-Gb Габіон		Тр-В-С Тротуарна плитка "Баварія", сіра

Схема об'єкту:

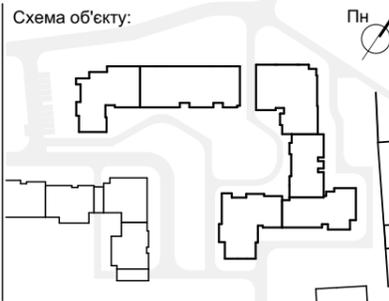

Пн

Автори проекту:
Максимюк М. І.
Вітовська В. М.
Галайко С. О.


Назва проекту:
Проект благоустрою подвір'я та прилеглих територій ЖК "Віденський", м.Івано-Франківськ, Україна, II черга

Назва аркуша:
План благоустрою

1:500

Шифр: 2505-VdN-ЛД
Стадія: Р
Дата: 11/2025
Аркуш:

ЛД.02

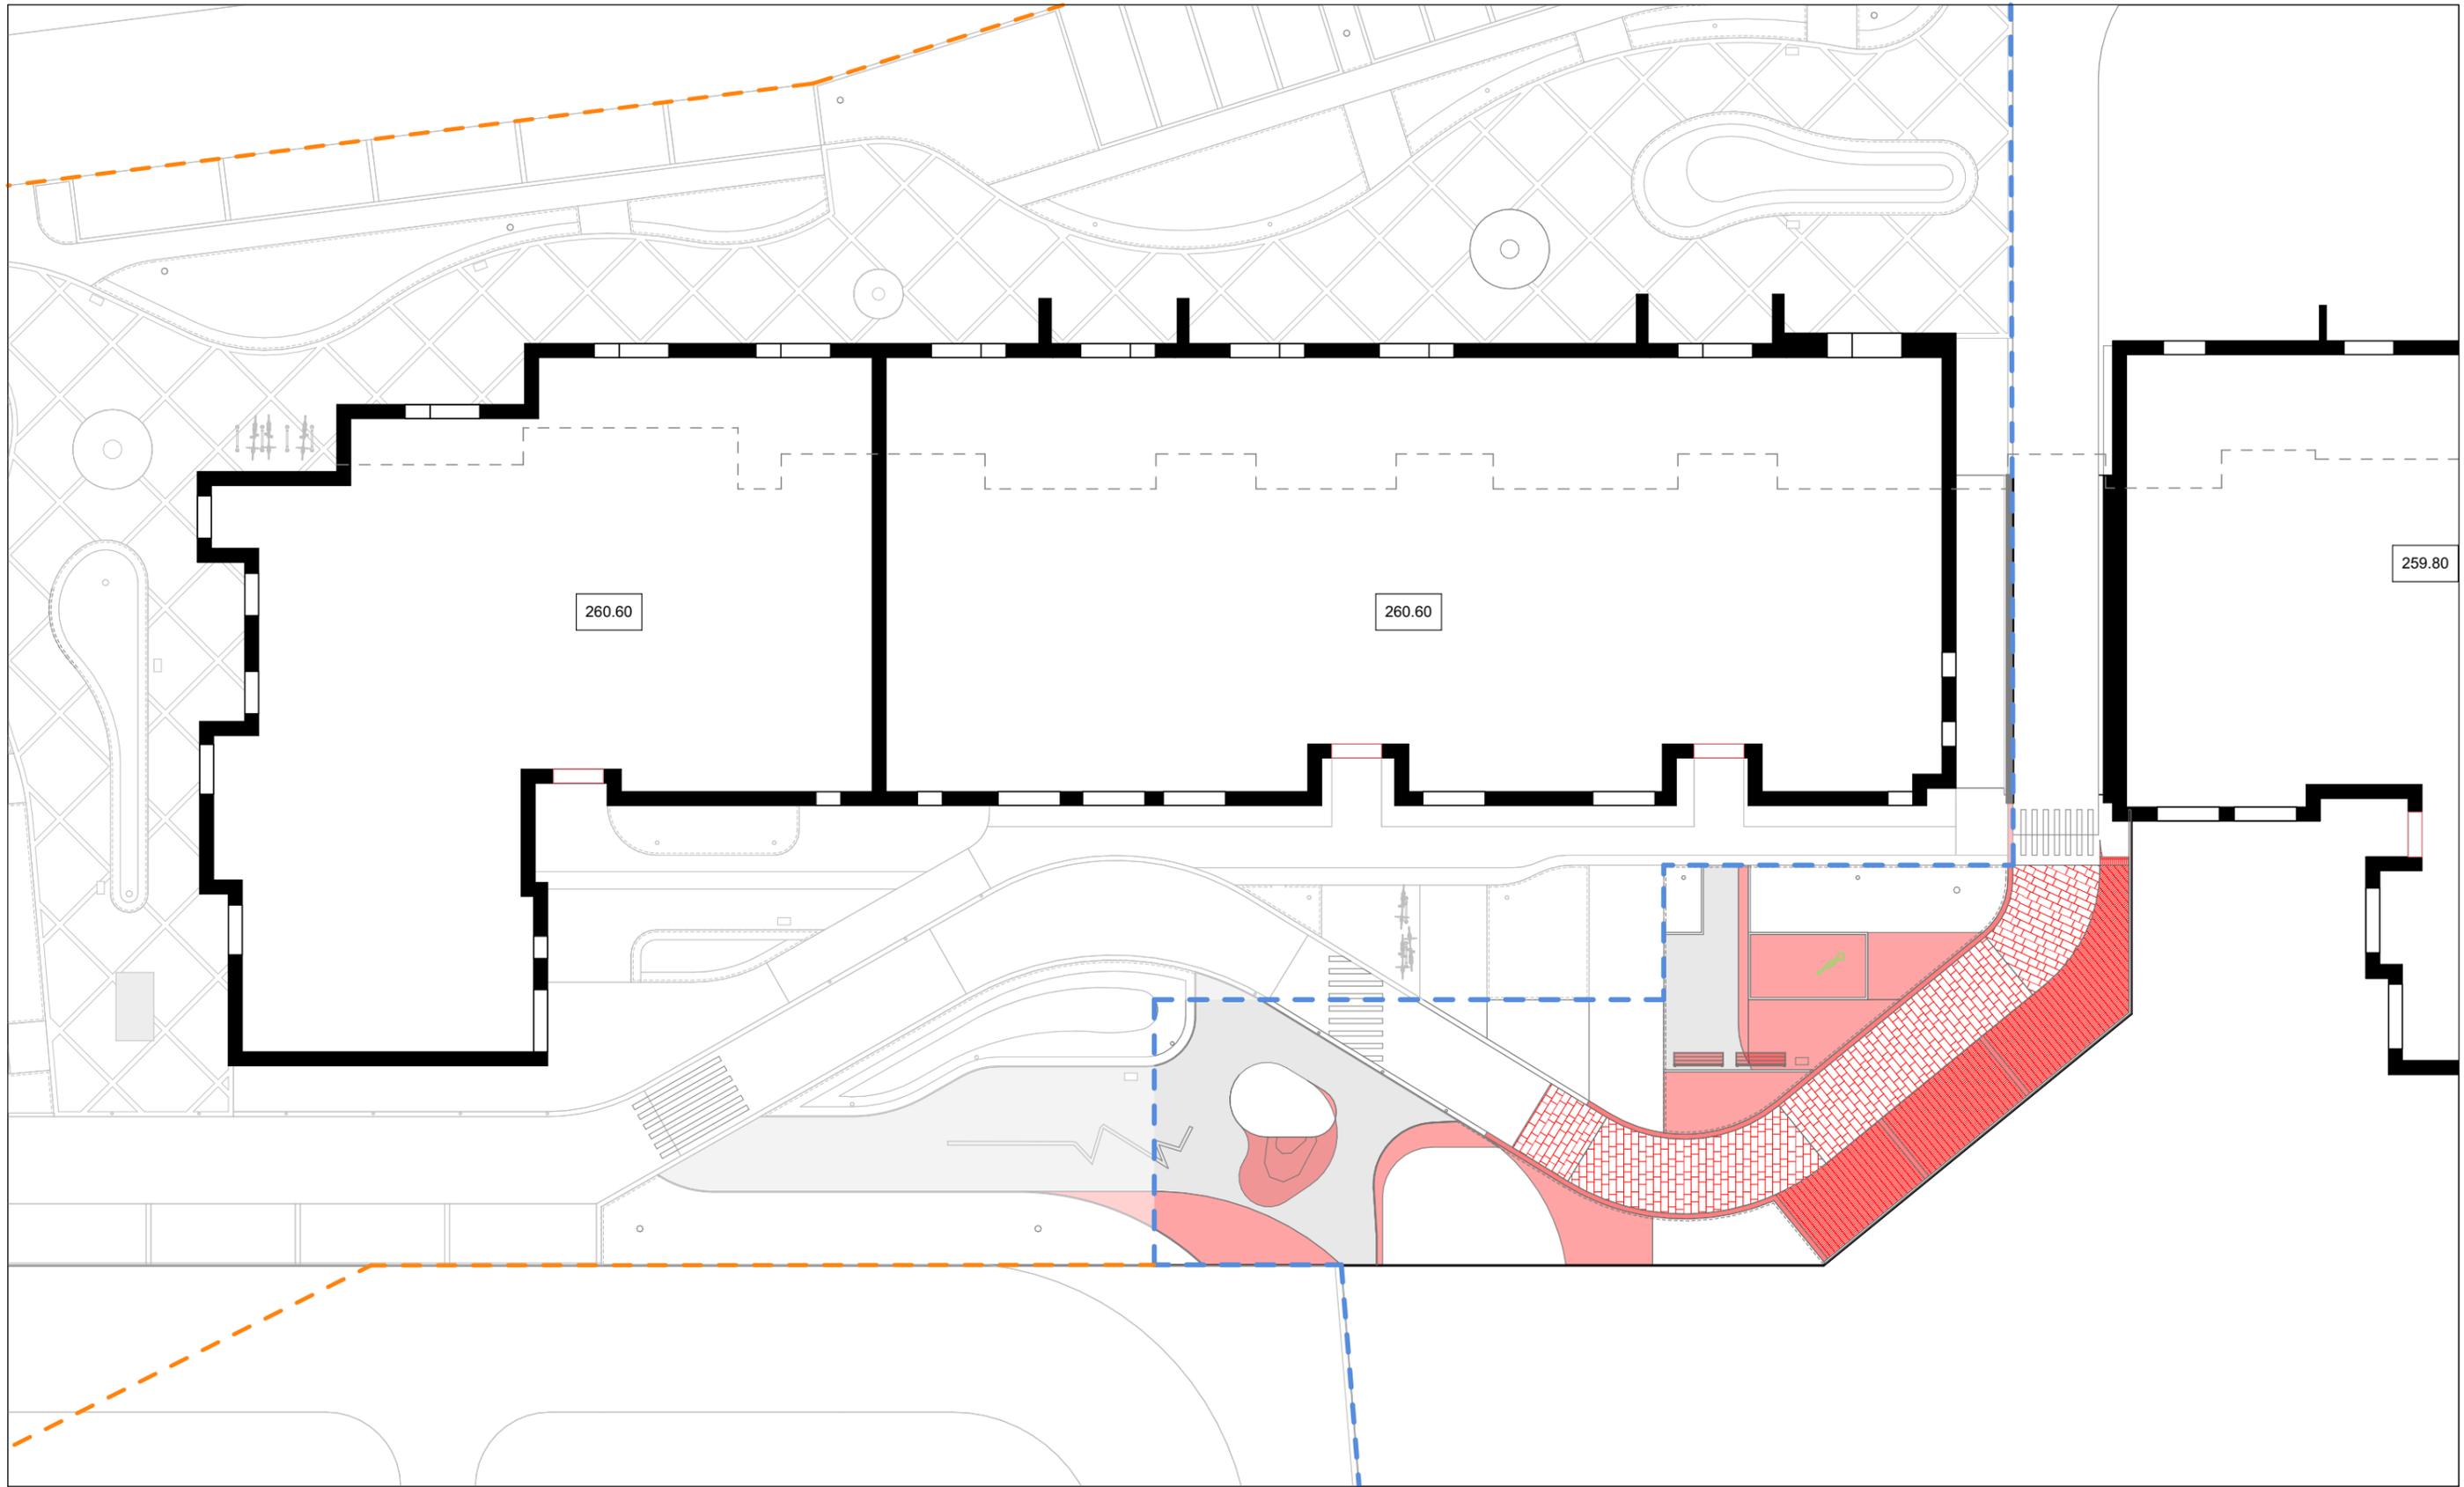


Формат: А3 (297x420 мм)

zmist
studiozmist.com

ТОВ Зміст. Архітектурна
майстерня
тел.: +38 063 388 23 00
e-mail:
studio.zmist@gmail.com

- - - межа проектування II черги
- - - межа проектування I черги
- покриття та елементи благоустрою, які підлягають демонтажу

Схема об'єкту:

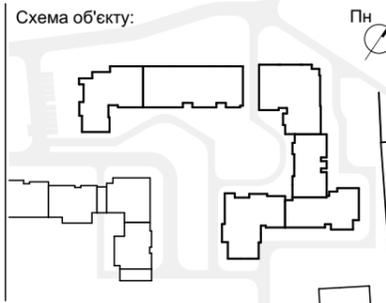

Автори проекту:

Максимюк М. І.
Вітовська В. М.
Галайко С. О.

Назва проекту:

Проект благоустрою подвір'я та прилеглих територій ЖК "Віденський", м.Івано-Франківськ, Україна, II черга

Назва аркуша:

План демонтажу

1:250

Шифр:

2505-VdN-ЛД

Стадія:


P

Дата:

11/2025

Аркуш:

ЛД.03

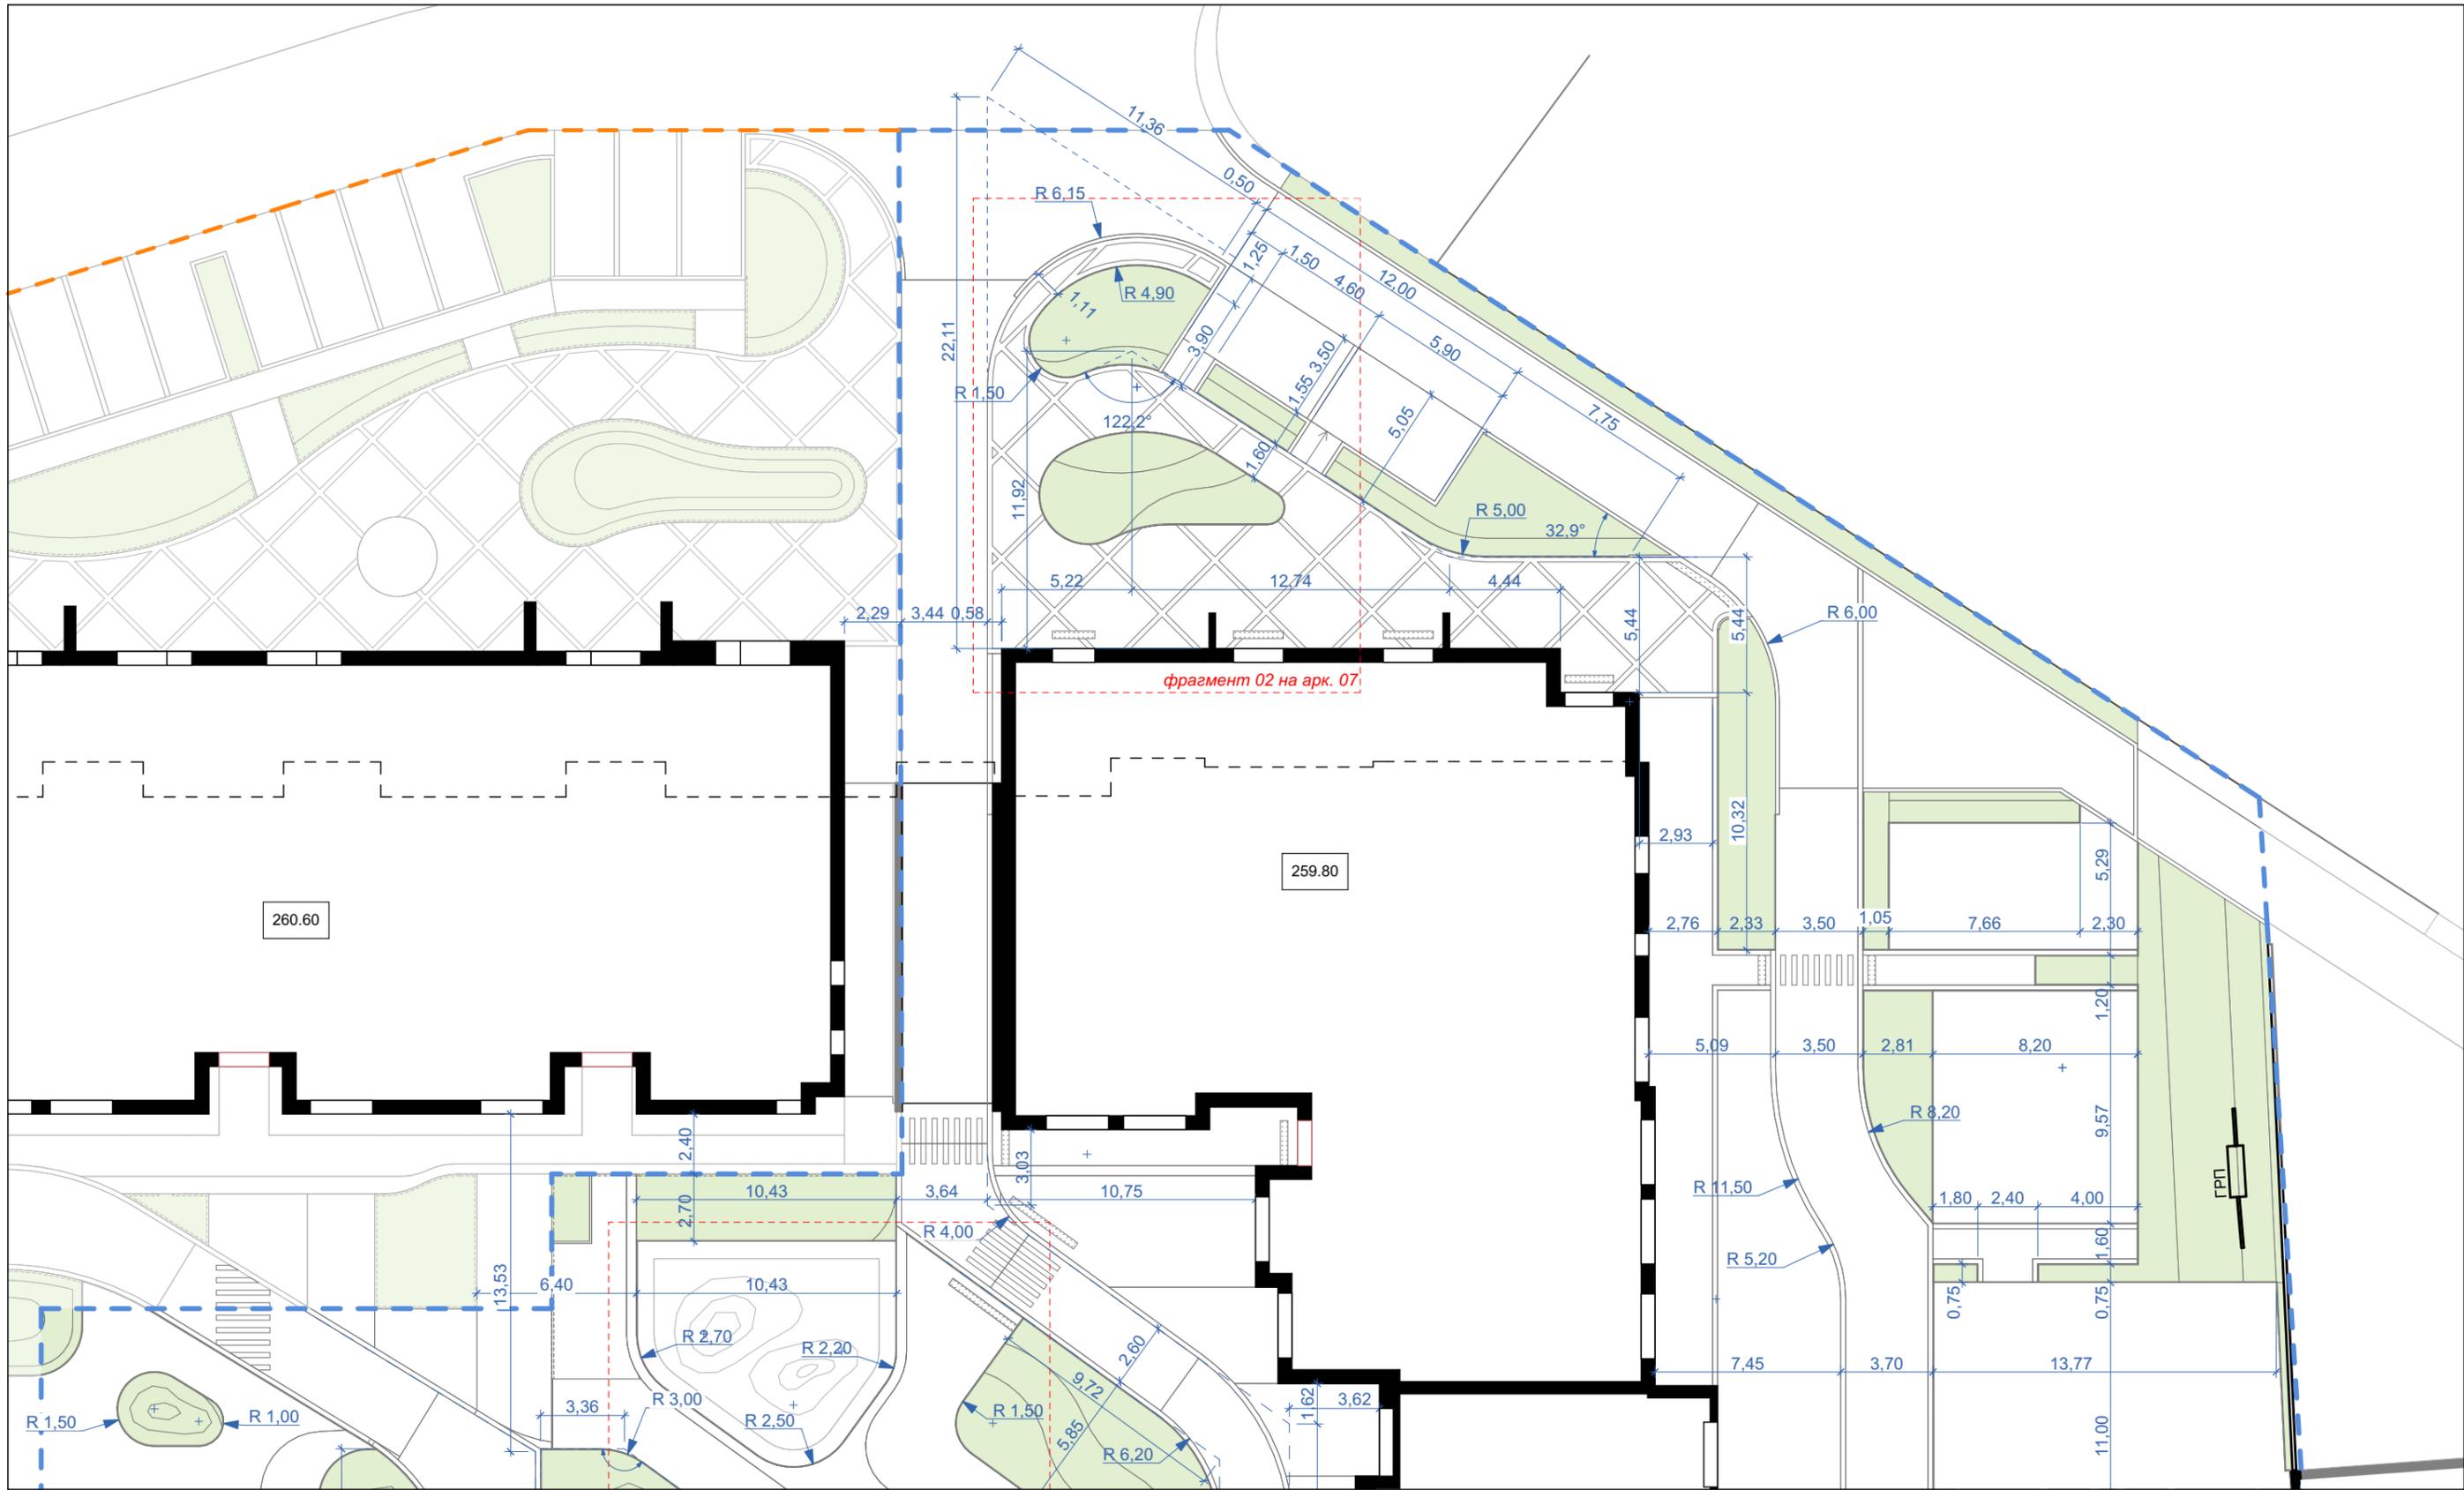

Формат: А3 (297x420 мм)

zmist
studiozmist.com

ТОВ Зміст. Архітектурна
майстерня
тел.: +38 063 388 23 00
e-mail:
studio.zmist@gmail.com

- межа проектування
- вхід в будівлю /
 в комерцію або гараж
- Oz
Озеленення
- Dr-P
Дерев'яне покриття

Схема об'єкту:



Автори проекту:

Максимюк М. І.
Вітовська В. М.
Галайко С. О.

Назва проекту:

Проект благоустрою подвір'я та прилеглих
територій ЖК "Віденський", м.Івано-Франківськ,
Україна, II черга

Назва аркуша:

План розпланування. Фрагмент I

1:250

Шифр:

2505-VdN-ЛД

Стадія:


P

Дата:

11/2025

Аркуш:

ЛД.04

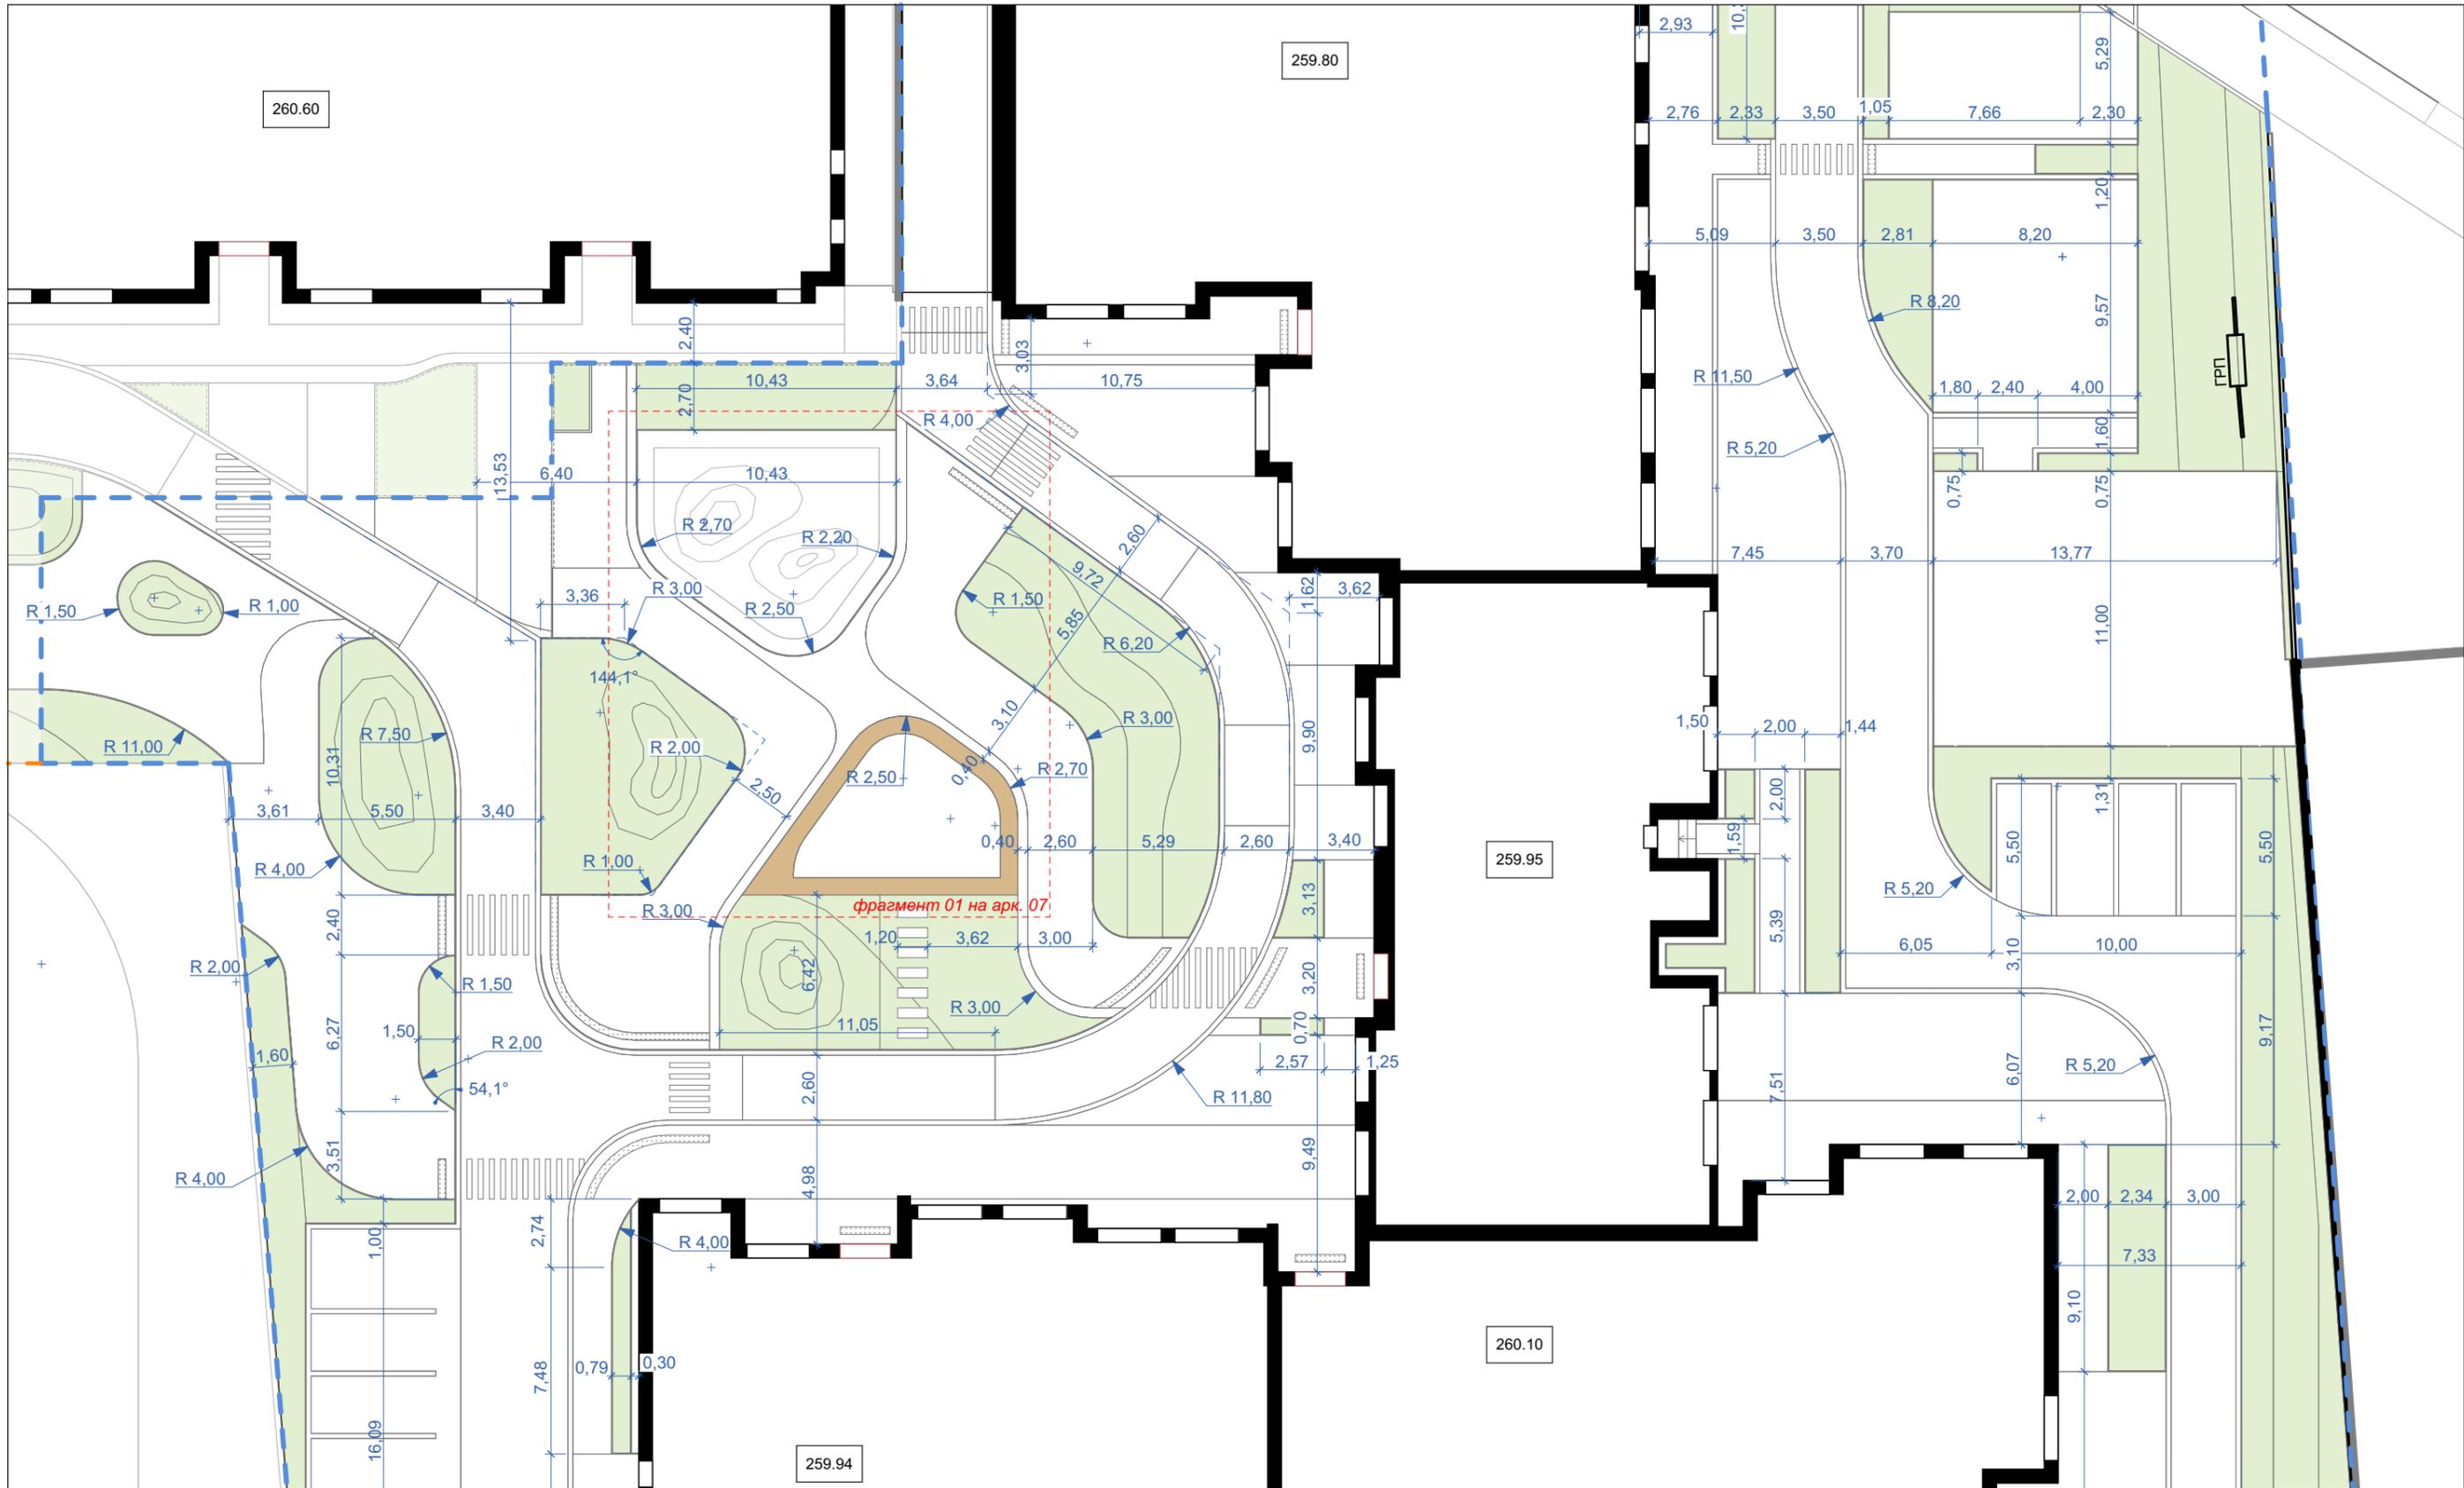


Формат: А3 (297x420 мм)

zmist
studiozmist.com

ТОВ Зміст. Архітектурна
майстерня
тел.: +38 063 388 23 00
e-mail:
studio.zmist@gmail.com

- - - межа проектування
- вхід в будівлю /
 в комерцію або гараж
- Oz**
Озеленення
- Dr-P**
Дерев'яне покриття

Схема об'єкту:

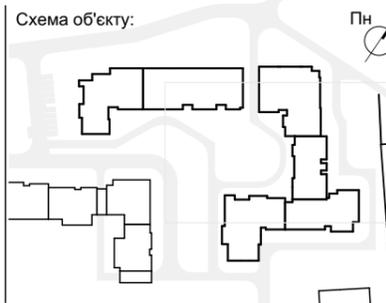

Пн

Автори проекту:

Максимюк М. І.
Вітовська В. М.
Галайко С. О.

Назва проекту:

Проект благоустрою подвір'я та прилеглих
територій ЖК "Віденський", м.Івано-Франківськ,
Україна, II черга

Назва аркуша:

План розпланування. Фрагмент II

1:250

Шифр:

2505-VdN-ЛД

Стадія:

P


Дата:

11/2025


Аркуш:

ЛД.05

Фрагмент 01

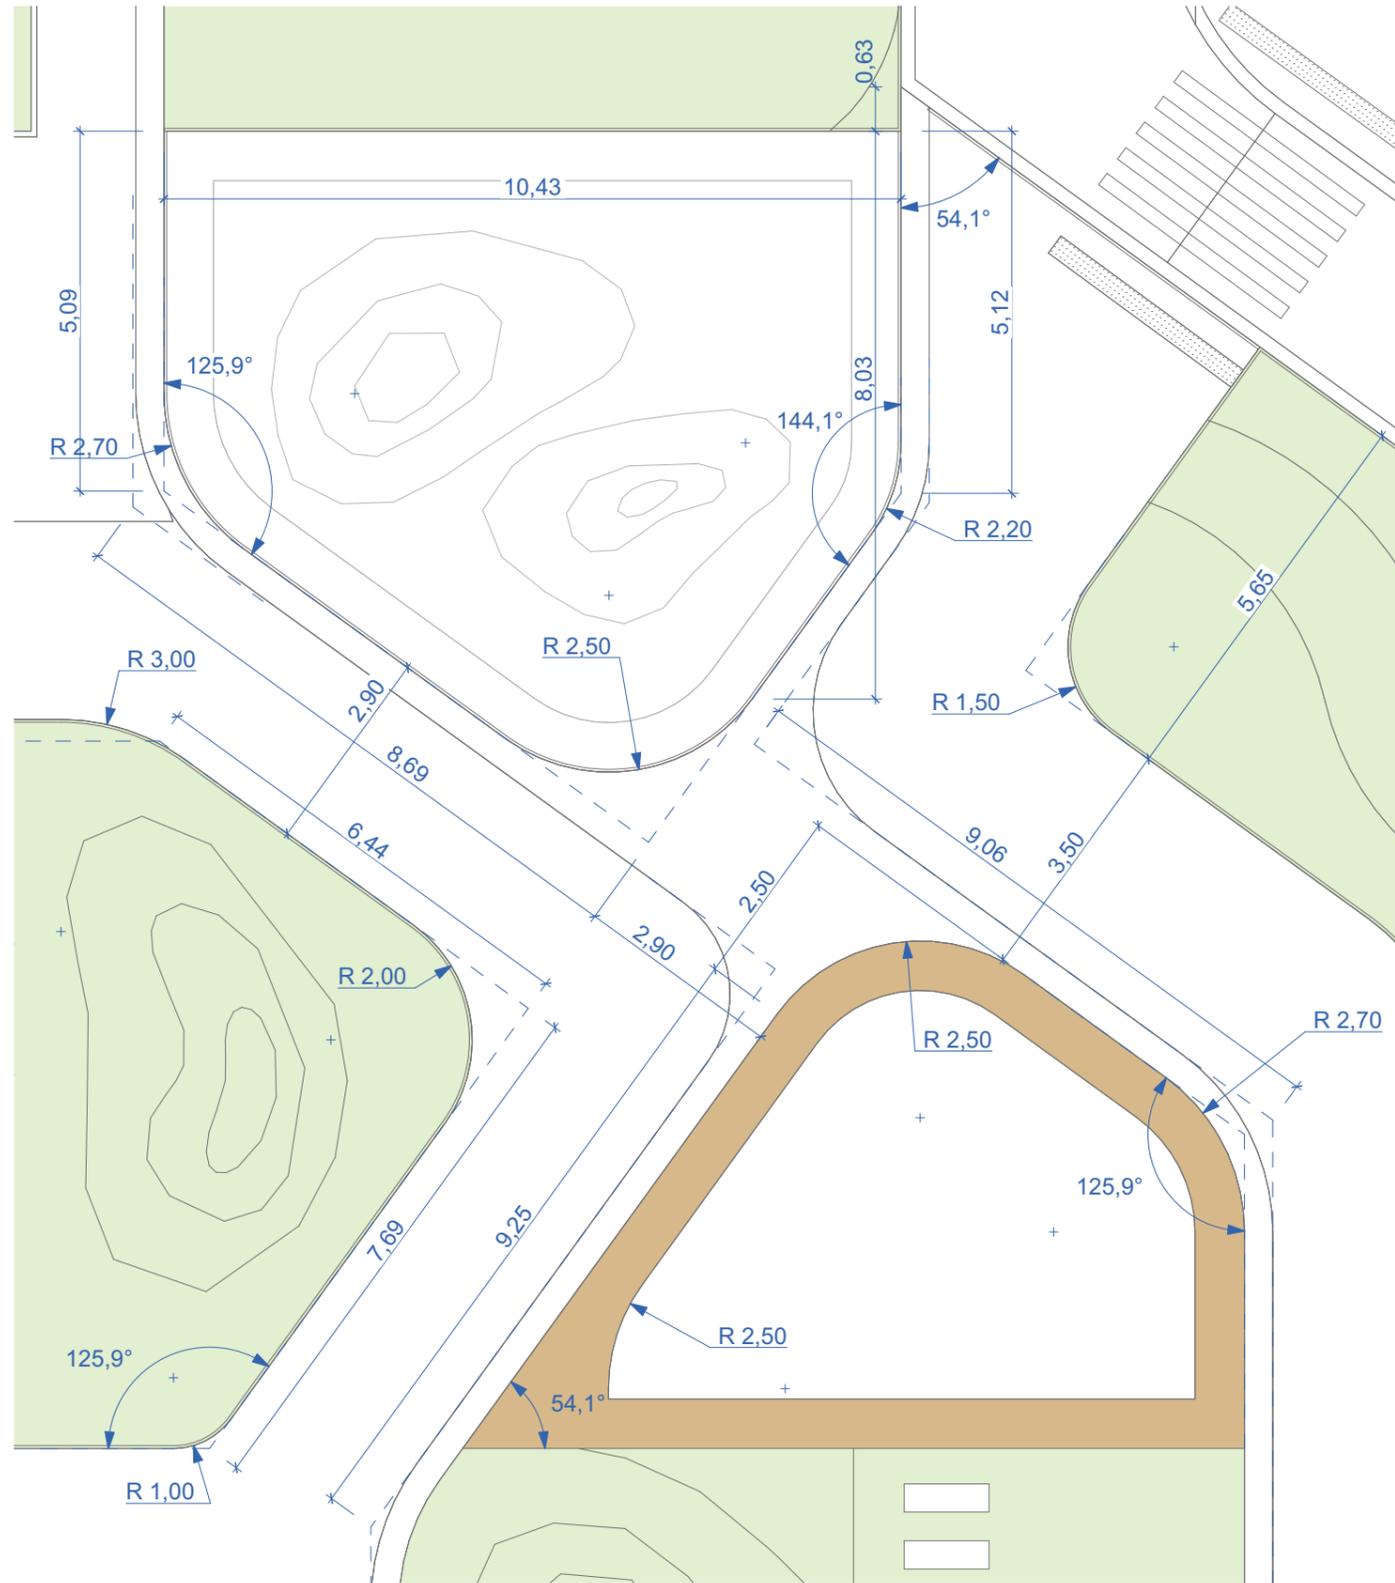

Фрагмент 02

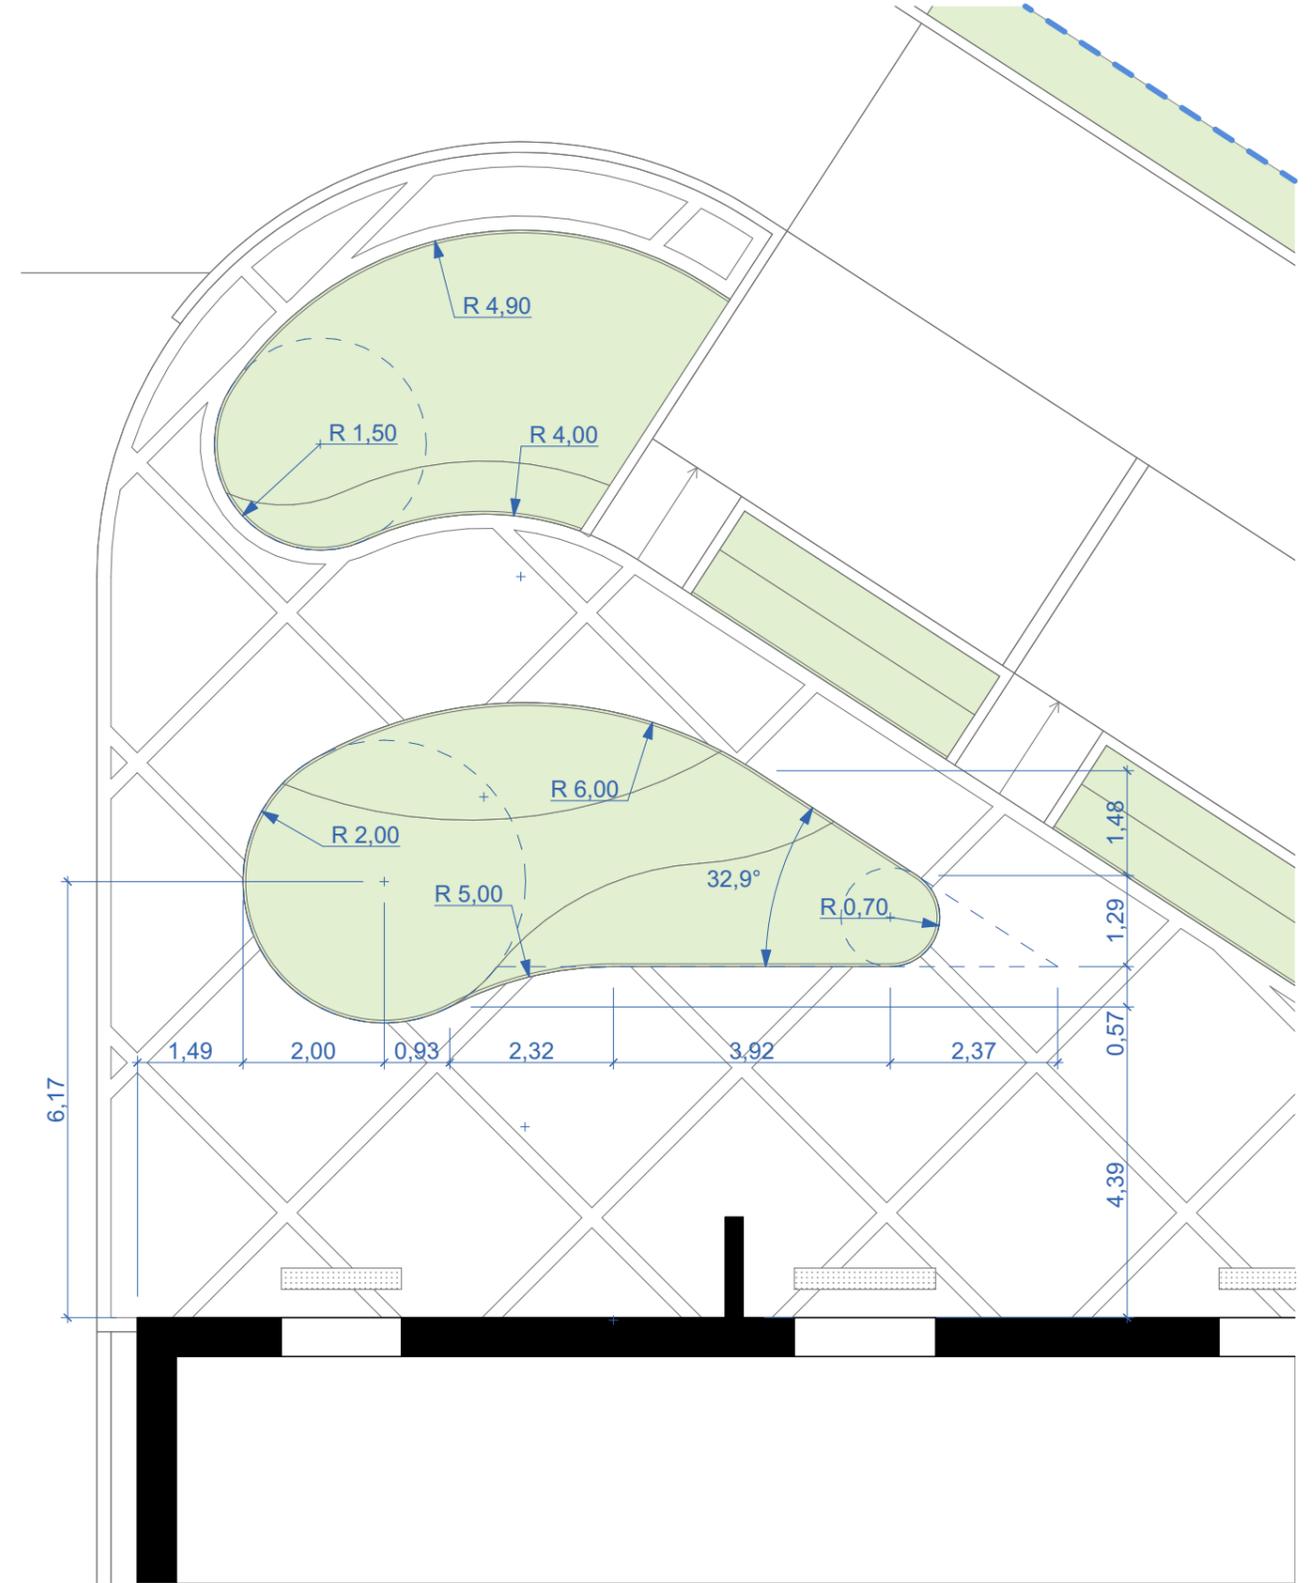


Формат: А3 (297x420 мм)

zmist
studiozmist.com

ТОВ Зміст. Архітектурна майстерня
тел.: +38 063 388 23 00
e-mail: studio.zmist@gmail.com

- межа проектування
- вхід в будівлю / в комерцію або гараж
- Oz
Озеленення
- Dr-P
Дерев'яне покриття

Схема об'єкту:

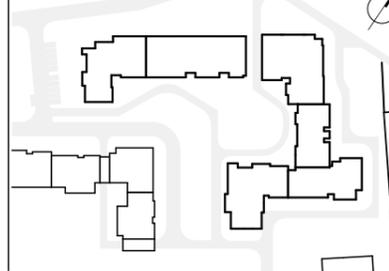

Автори проекту:

Максимюк М. І.
Вітовська В. М.
Галайко С. О.

Назва проекту:

Проект благоустрою подвір'я та прилеглих територій ЖК "Віденський", м.Івано-Франківськ, Україна, II черга

Назва аркуша:

План розпланування. Фрагмент 01. Фрагмент 02

1:100

Шифр:

2505-VdN-ЛД

Стадія:


P

Дата:

11/2025

Аркуш:

ЛД.07

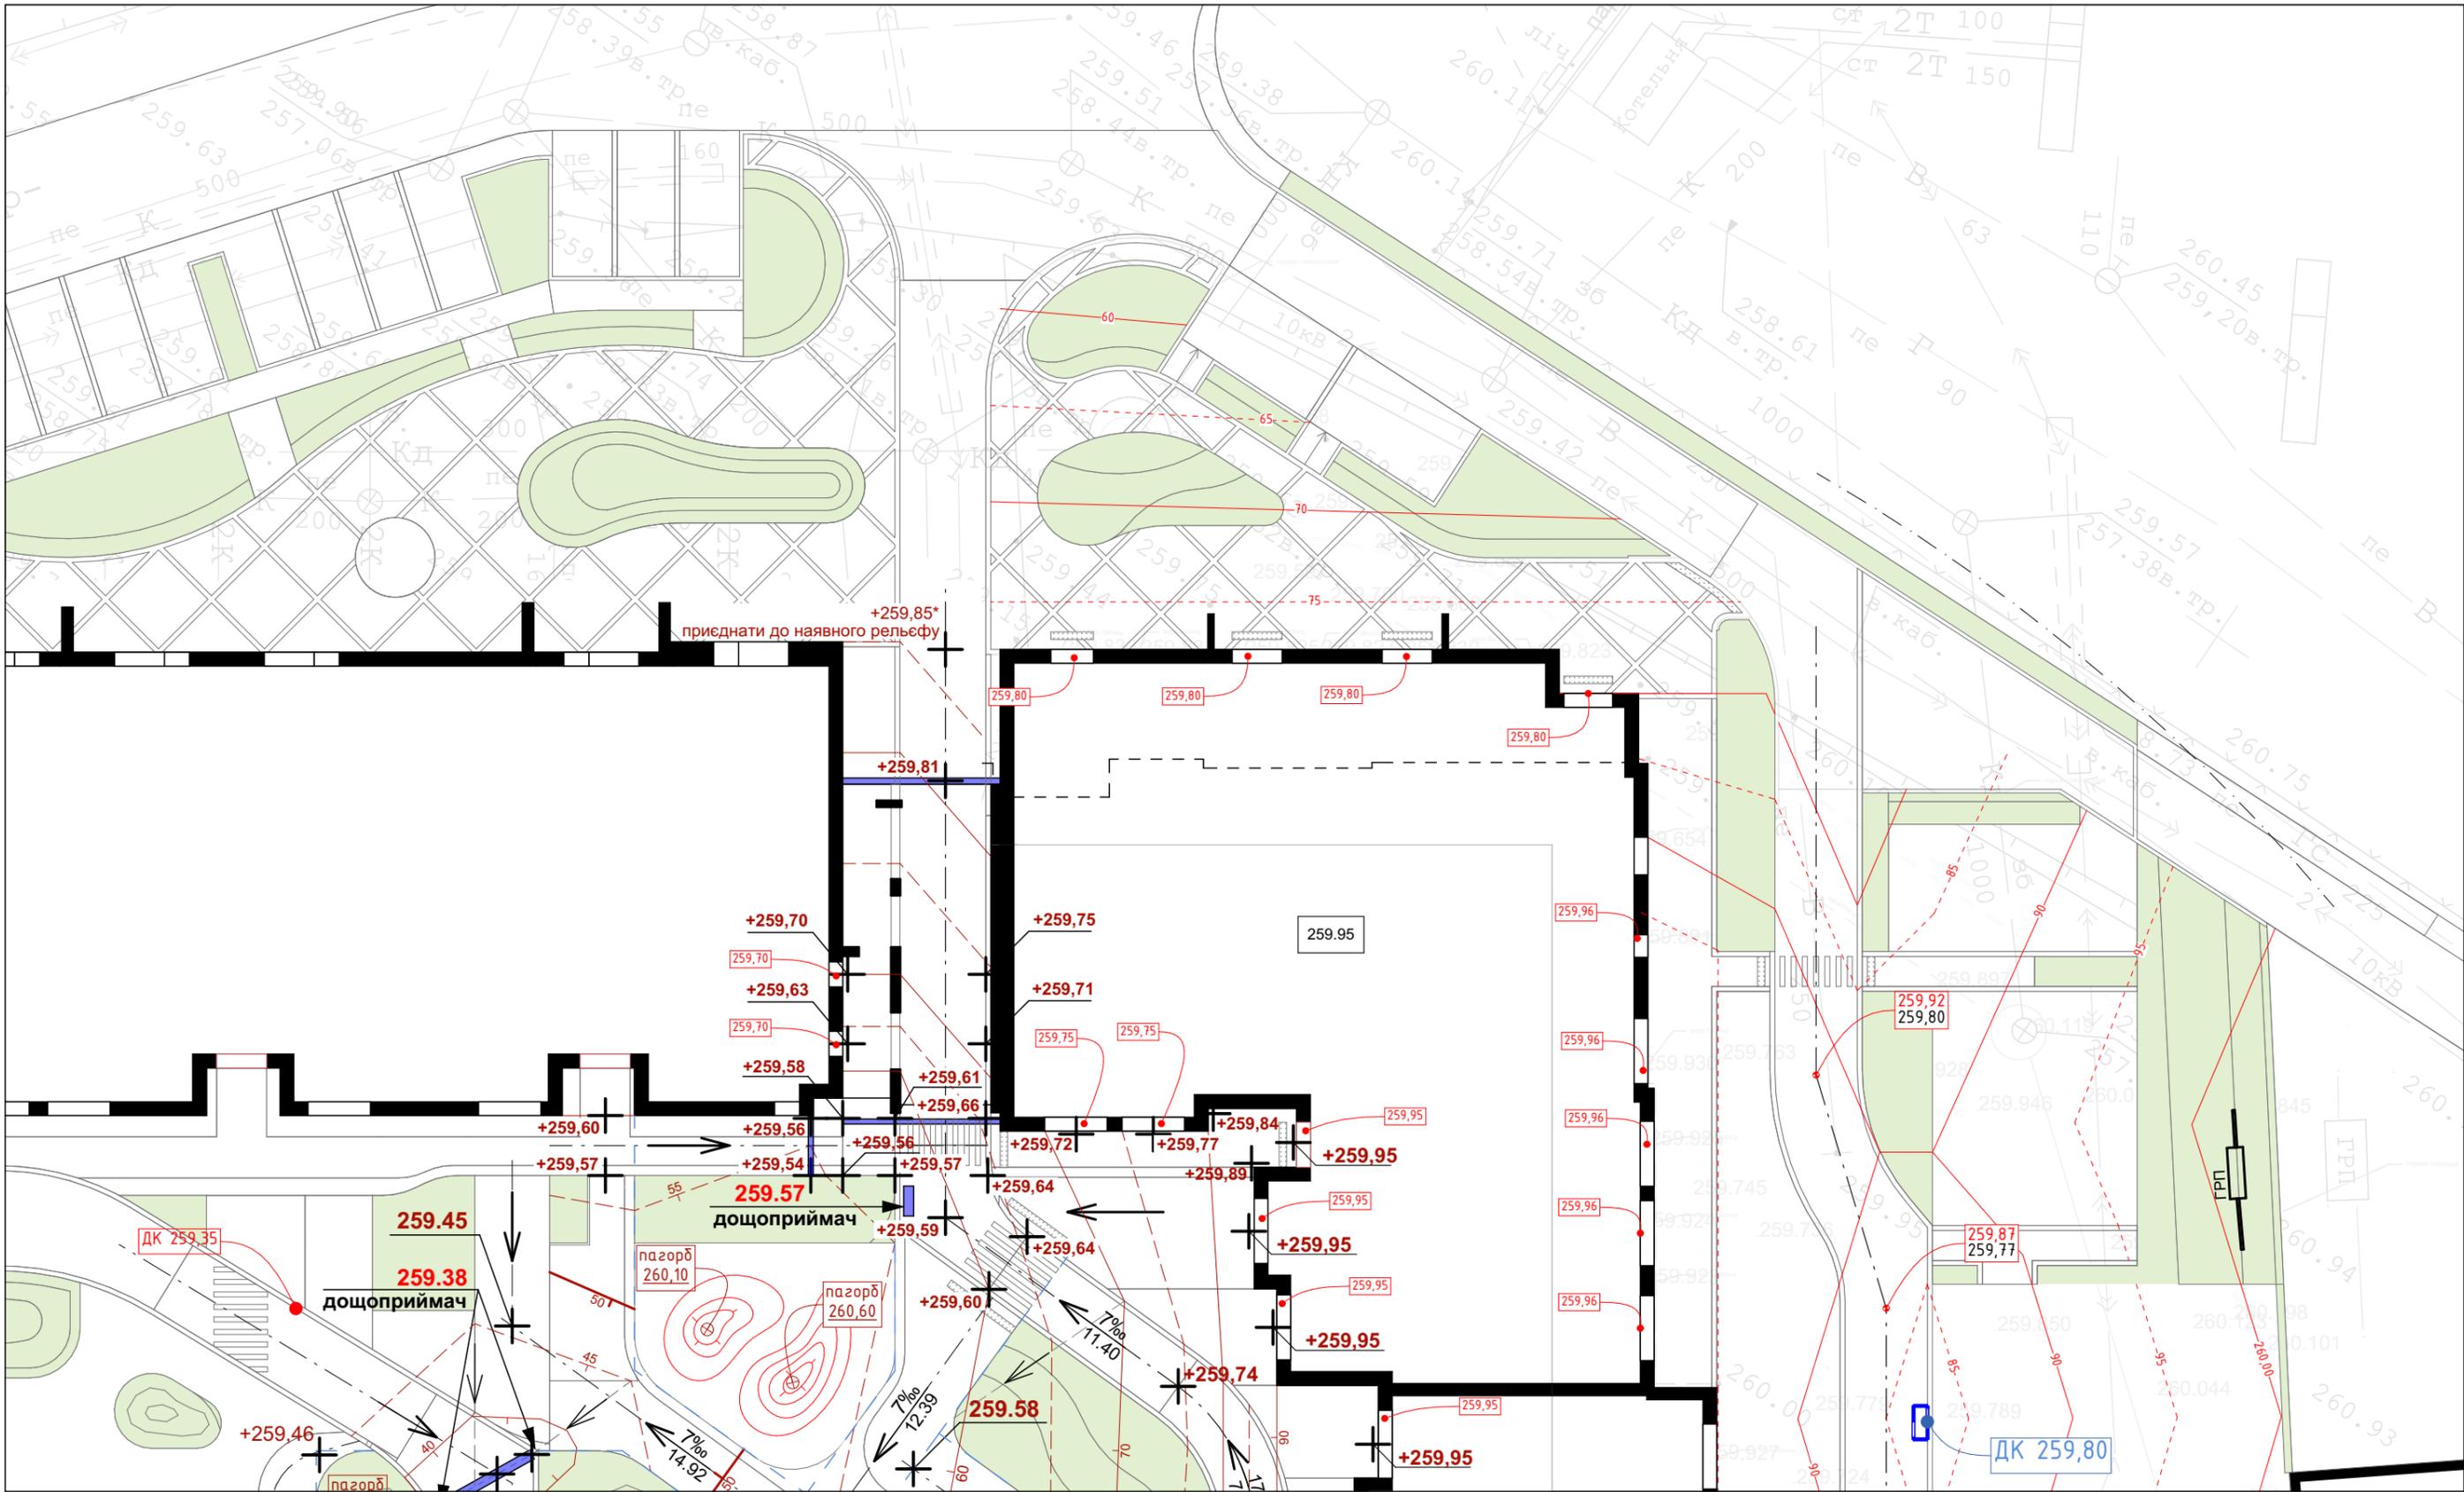

Формат: А3 (297x420 мм)

zmist
studiozmist.com


ТОВ Зміст. Архітектурна
майстерня
тел.: +38 063 388 23 00
e-mail:
studio.zmist@gmail.com

- межа проектування
- 241.40 проектна відмітка
- 15‰ значення ухилу, проміле
- 15.50 віддаль між точками, м
- 60 проектні горизонталі

ДК 260,05 лоток водовідвідний

Вертикальне планування виконано
методом проектних відміток та червоних
горизонталей, проведених через **0.1 м**

Схема об'єкту:

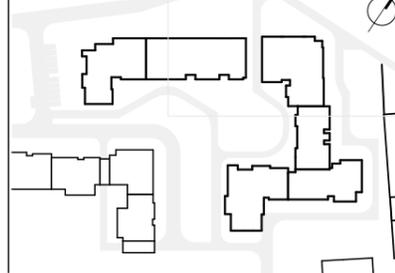

Автори проекту:

Максимюк М. І.
Вітовська В. М.
Галайко С. О.

Назва проекту:

Проект благоустрою подвір'я та прилеглих
територій ЖК "Віденський", м.Івано-Франківськ,
Україна, II черга

Назва аркуша:

План організації рель'єфу. Фрагмент I

Шифр:

2505-VdN-ЛД

Стадія:

P


Дата:

12/2025

Аркуш:

ЛД.08

1:250

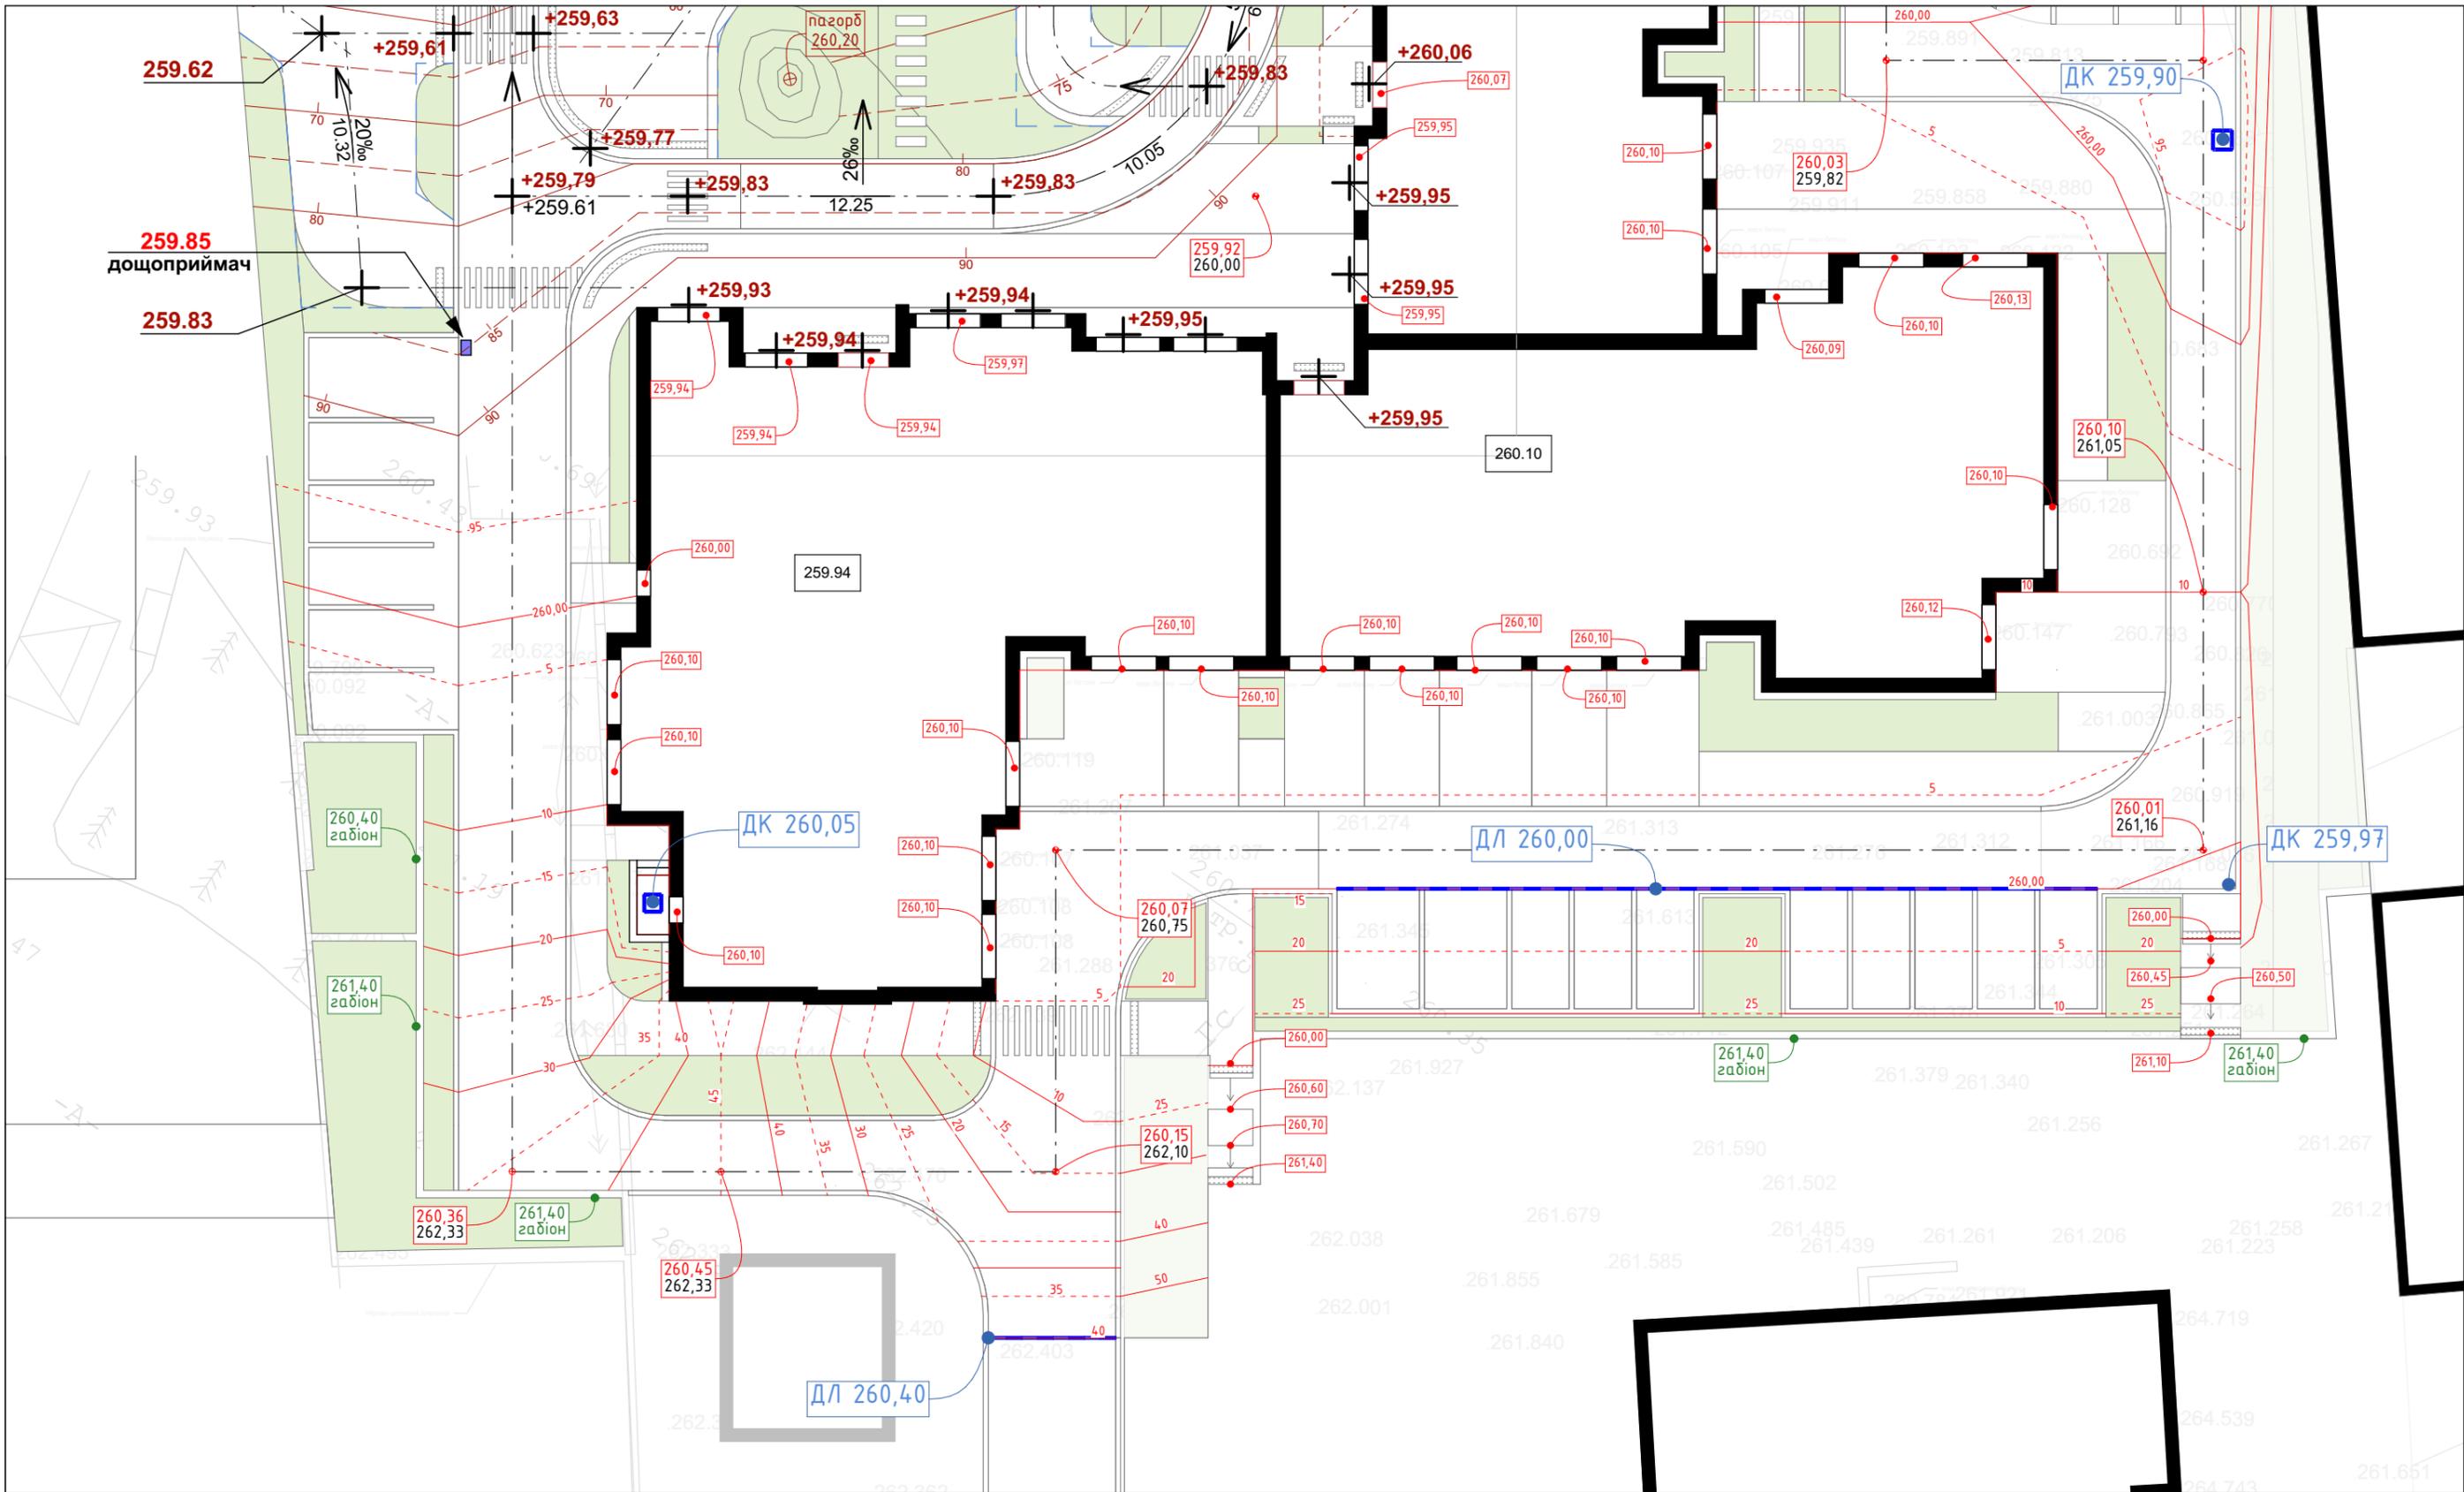

Формат: А3 (297x420 мм)

zmist
studiozmist.com


ТОВ Зміст. Архітектурна
майстерня
тел.: +38 063 388 23 00
e-mail:
studio.zmist@gmail.com

- межа проектування
- 241.40 проектна відмітка
- 15‰
15.50 значення ухилу, проміле
віддаль між точками, м
- 60 проектні горизонталі

ДК 260,05 лоток водовідвідний

Вертикальне планування виконано
методом проектних відміток та червоних
горизонталей, проведених через **0.1 м**

Схема об'єкту:

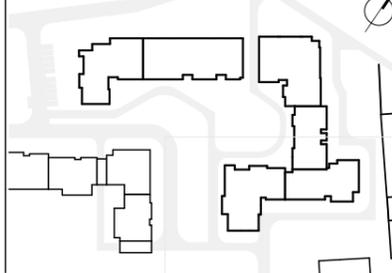

Пн

Автори проекту:
Максимюк М. І.
Вітовська В. М.
Галайко С. О.

Назва проекту:

Проект благоустрою подвір'я та прилеглих
територій ЖК "Віденський", м.Івано-Франківськ,
Україна, II черга

Назва аркуша:

План організації рель'єфу. Фрагмент III

1:250

Шифр: 2505-VdN-ЛД

Стадія: Р


Дата: 12/2025

Аркуш:

ЛД.10

Розшифровка маркувань

Bsk-St	Баскетбольна стійка
ExV	Дитячий екскаватор у пісочницю
Gd	Гойдалка-гніздо
GP	Гравійне покриття дитячих зон
GP-V	Гравійне покриття відмстки
Grk	Дитяча гірка
Ht-Pt	Ігровий елемент "Співочий птах"
Lv-Sp	Лавка зі спинкою
Lv-Zv	Лавка звичайна
PkSt	Паркувальні стовпчики з шліфованої нержавіючої сталі
Pnk	Пеньки
Pr-Z	Гойдалка на пружині
Ps-Gb	Габіон
Psk	Пісок
PU-Ch	Наливне гумове покриття червоне
PU-S	Наливне гумове покриття синє
Sm-K	Сміттекамера для контейнерів
Smt	Урна для сміття
Sv-N	Світильники низькі
Sv-T	Світильники ґрунтові
Sv-V	Світильник високий з двома спотами
Tnl	Тунель нержавіючий
Tn-St	Тенісний стіл
Tr-B-S	Тротуарна плитка "Баварія", сіра
Tr-C-S	Тротуарна плитка "Цегла", сіра без фаски
Tr-C-Tk	Тротуарна плитка "Цегла", теракотова без фаски
Tr-Eco	Георешітка
Tr-Gr	Колотий граніт
Tr-M-B	Тротуарна плитка "Марсель", біла
Tr-Sd	Садова плита
Tr-TP	Тактильна плитка попереджувальна, біла
Tr-01	Тренажер Жим сидячи від грудей - Верхня тяга
Tr-02	Тренажер Орбітрек
Tr-03	Тренажер Жим ногами горизонтальний - Тренажер для м'язів стегна
Tr-04	Тренажер Розгинач стегна - Степпер

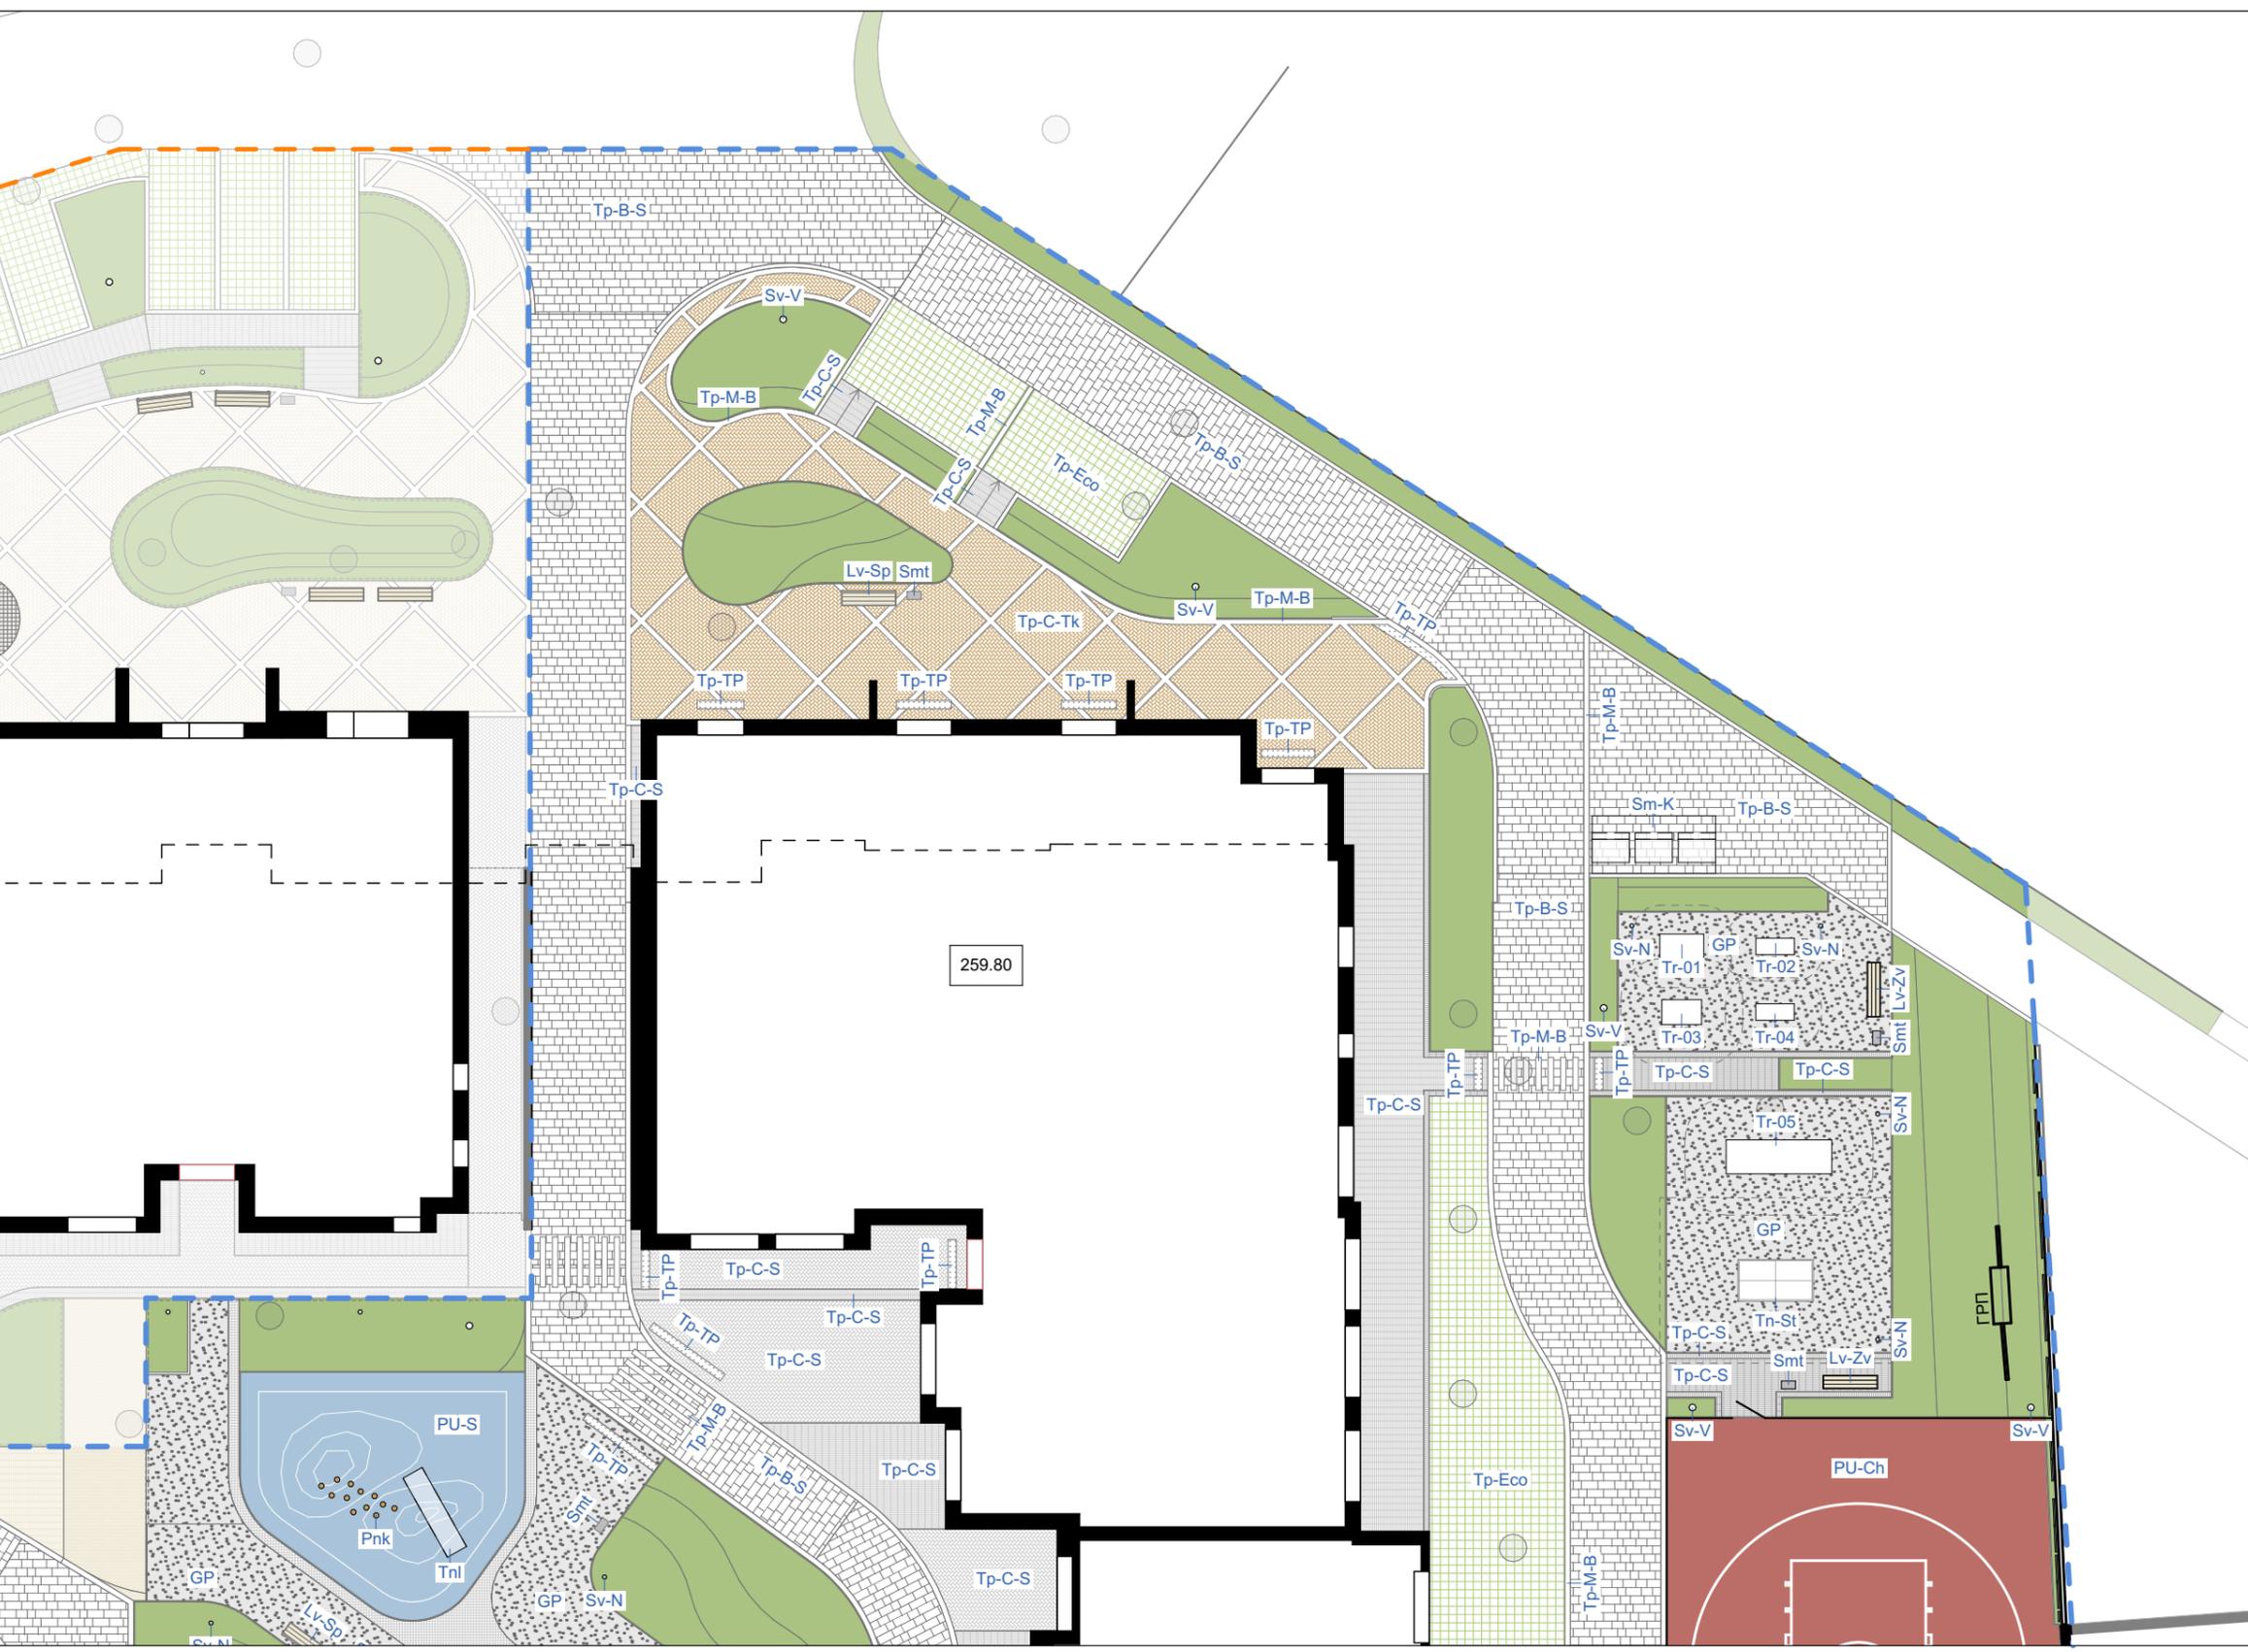


Формат: А3 (297x420 мм)

zmist
studiozmist.com

ТОВ Зміст. Архітектурна майстерня
тел.: +38 063 388 23 00
e-mail: studio.zmist@gmail.com

	межа проектування		Dr-P Дерев'яне покриття		Tr-C-Tk Тротуарна плитка "Цегла", теракотова
	вхід в будівлю / в комерцію або гараж		Tr-Gr Граніт колотий темний		Tr-M-B Тротуарна плитка "Марсель", біла
	Psk Пісок		Gp Щебневе покриття		Tr-C-S Тротуарна плитка "Цегла", сіра
	Tr-Kv Георешітка		Pu-S / Pu-Ch Гумове покриття синє/червоне		Tr-TP Тактильна плитка "Увага", графіт
	Oz Озеленення		Ps-Gb Габіон		Tr-B-S Тротуарна плитка "Баварія", сіра

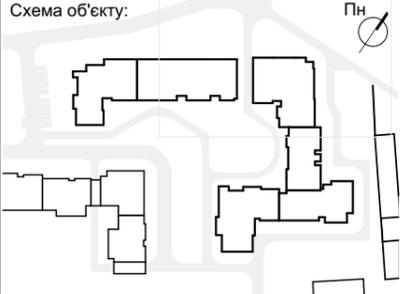

Автори проекту:
Максимюк М. І.
Вітовська В. М.
Галайко С. О.


Назва проекту:
Проект благоустрою подвір'я та прилеглих територій ЖК "Віденський", м.Івано-Франківськ, Україна, II черга

Назва аркуша:
План благоустрою з позначенням елементів. Фрагмент I

1:250

Шифр: 2505-VdN-ЛД
Стадія: P
Дата: 11/2025
Аркуш:

ЛД.11

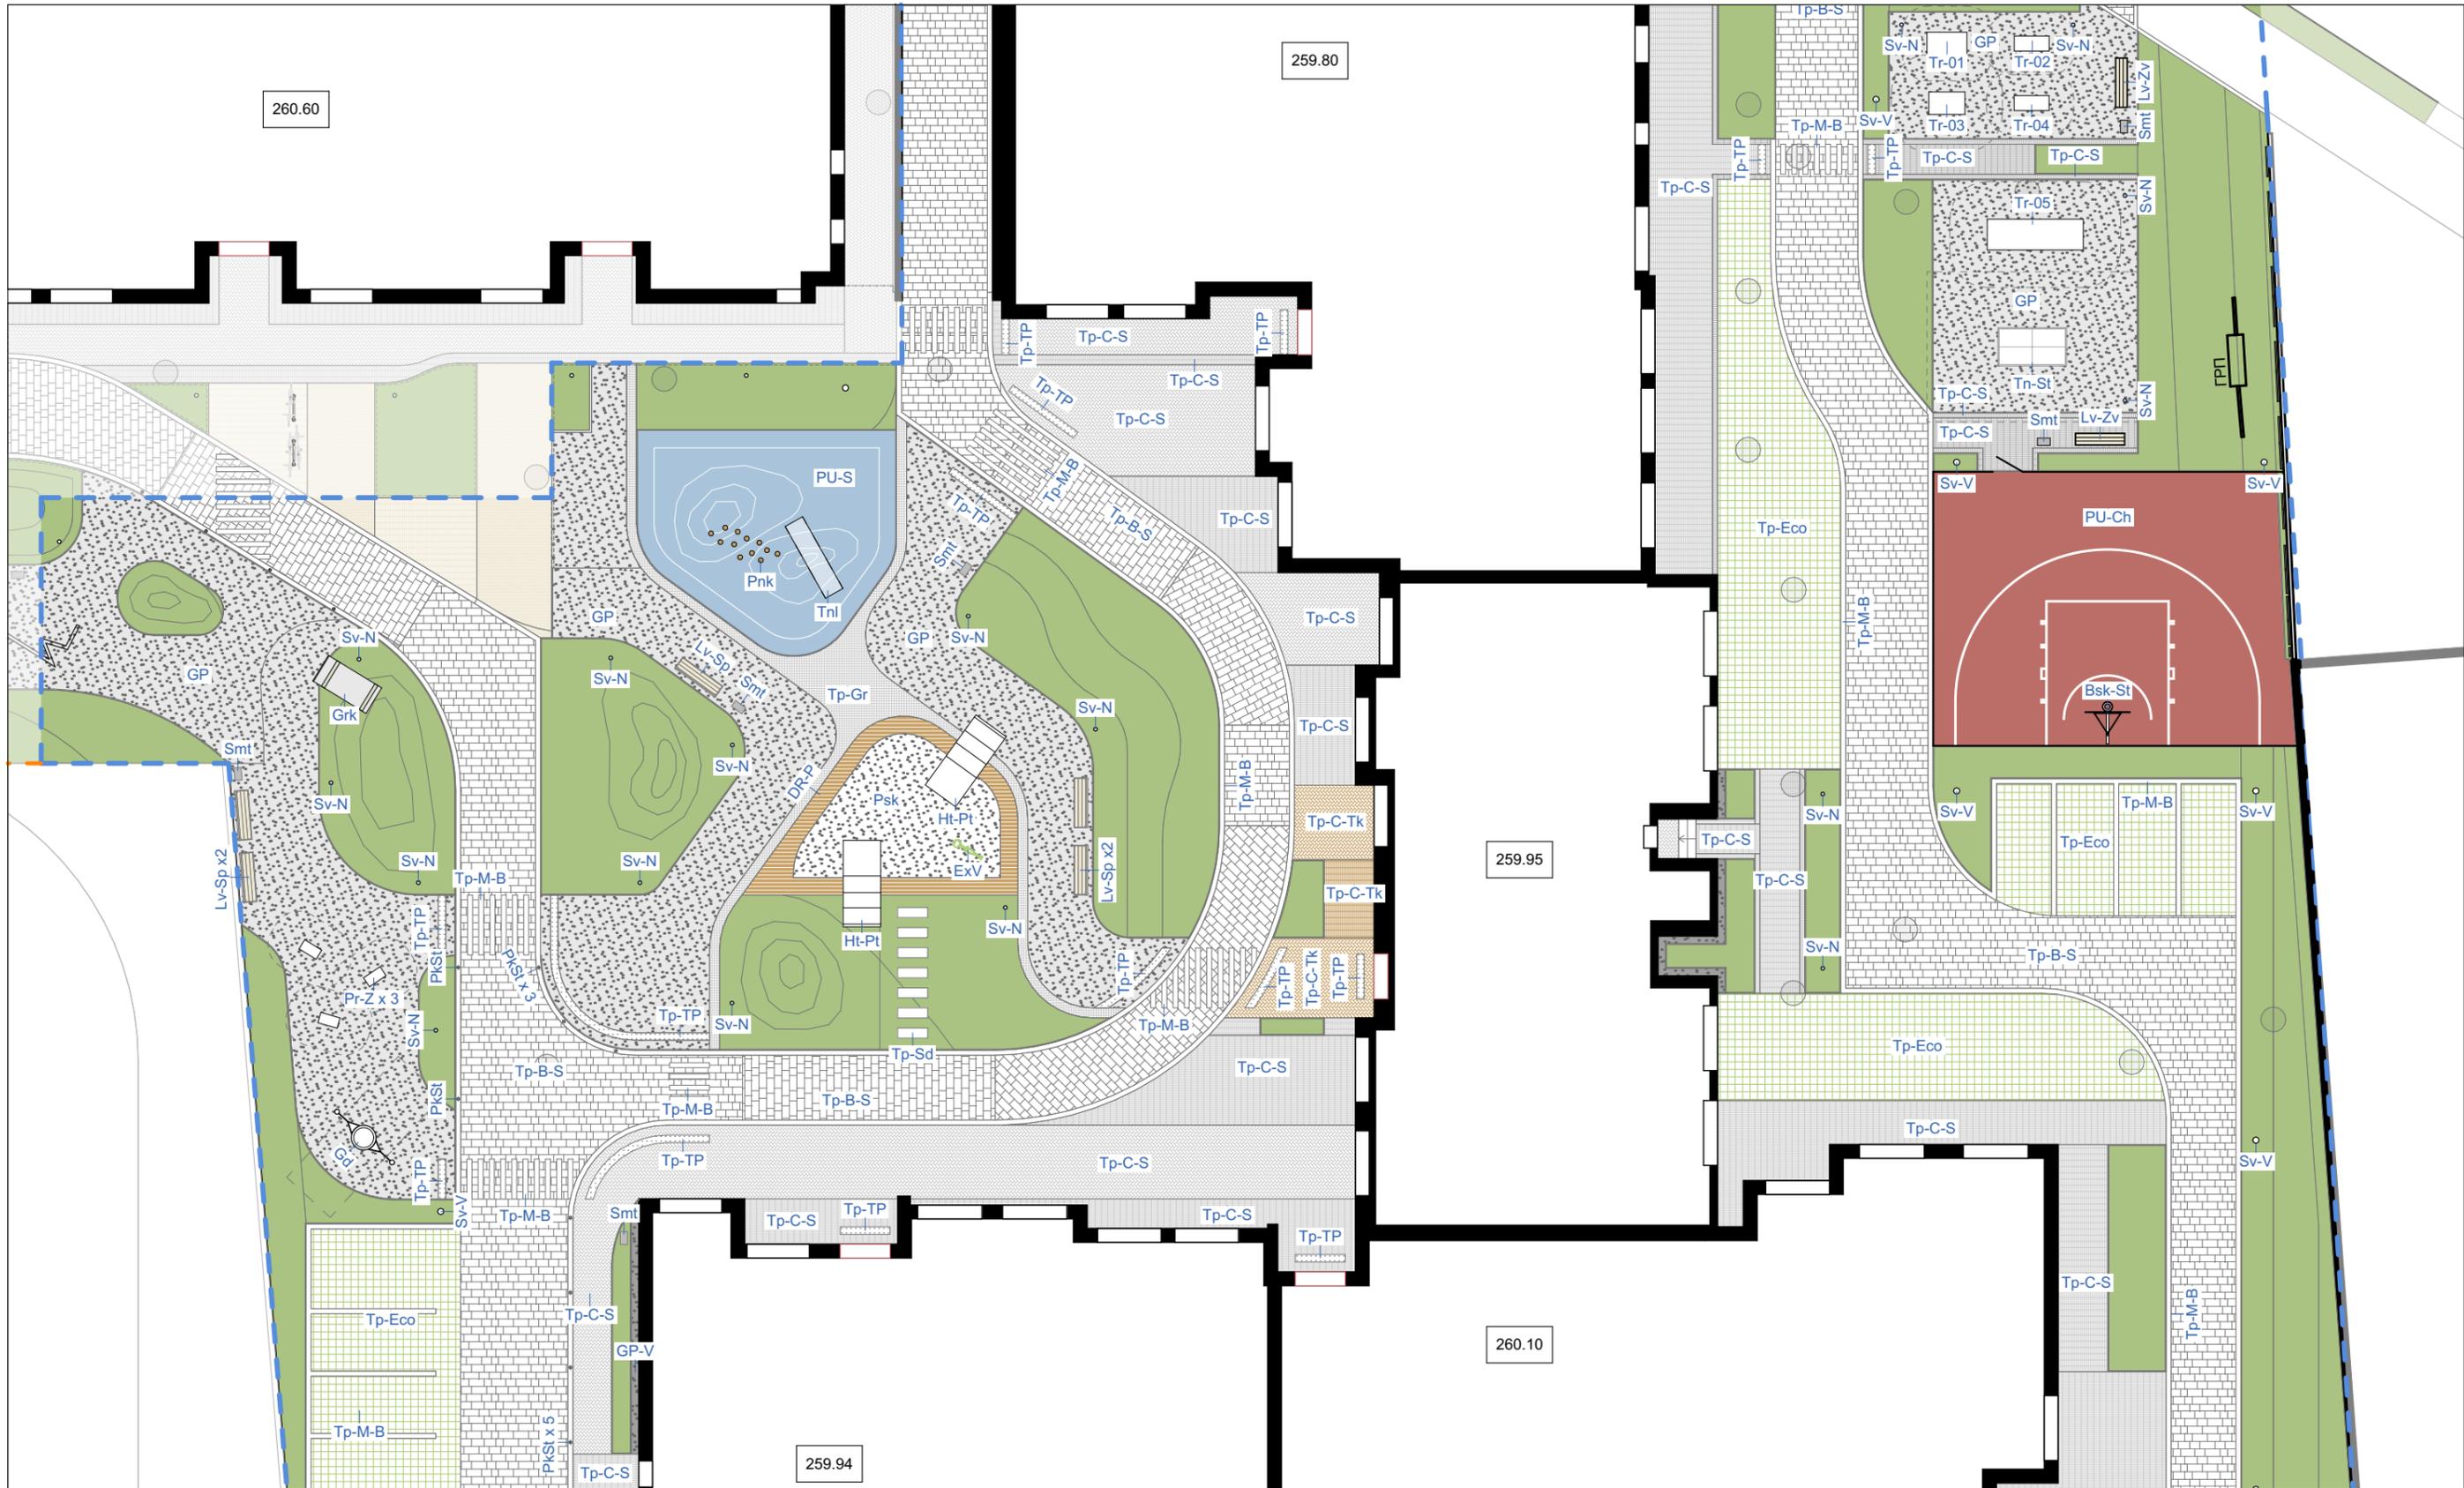

Формат: А3 (297x420 мм)

zmist
studiozmist.com


ТОВ Зміст. Архітектурна
майстерня
тел.: +38 063 388 23 00
e-mail:
studio.zmist@gmail.com

- межа проектування
- вхід в будівлю / в комерцію або гараж
- Psk Пісок
- Tp-Kv Георешітка
- Oz Озеленення

- Dr-P Дерев'яне покриття
- Tp-Gr Граніт колотий темний
- Gp Щебневе покриття
- Pu-S / Pu-Ch Гумове покриття синє/червоне
- Ps-Gb Габіон

- Tp-C-Tk Тротуарна плитка "Цегла", теракотова
- Tp-M-B Тротуарна плитка "Марсель", біла
- Tp-C-S Тротуарна плитка "Цегла", сіра
- Tp-TP Тактильна плитка "Увага", графіт
- Tp-B-S Тротуарна плитка "Баварія", сіра

Схема об'єкту:

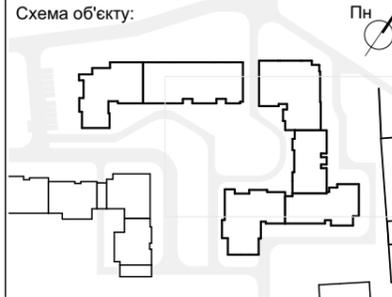

Автори проекту:

Максимюк М. І.
Вітовська В. М.
Галайко С. О.

Назва проекту:

Проект благоустрою подвір'я та прилеглих територій ЖК "Віденський", м.Івано-Франківськ, Україна, II черга

Назва аркуша:

План благоустрою з позначенням елементів. Фрагмент II

1:250

Шифр:

2505-VdN-ЛД

Стадія:

P

Дата:

11/2025

Аркуш:

ЛД.12

	межа проектування		Dr-P Дерев'яне покриття		Тр-С-Тк Тротуарна плитка "Цегла", теракотова
	вхід в будівлю / в комерцію або гараж		Тр-Gr Граніт колотий темний		Тр-М-В Тротуарна плитка "Марсель", біла
	Psk Пісок		Gr Щебневе покриття		Тр-С-С Тротуарна плитка "Цегла", сіра
	Тр-Кв Георешітка		Pu-S / Pu-Ch Гумове покриття синє/червоне		Тр-ТР Тактильна плитка "Увага", графіт
	Oz Озеленення		Ps-Gb Габіон		Тр-В-С Тротуарна плитка "Баварія", сіра

Схема об'єкту:



Автори проекту:

Максимюк М. І.
Вітовська В. М.
Галайко С. О.

Назва проекту:

Проект благоустрою подвір'я та прилеглих територій ЖК "Віденський", м.Івано-Франківськ, Україна, II черга

Назва аркуша:

План благоустрою з позначенням вузлів

1:500

Шифр:

2505-VdN-ЛД

Стадія:


P


Дата:

11/2025

Аркуш:

ЛД.14

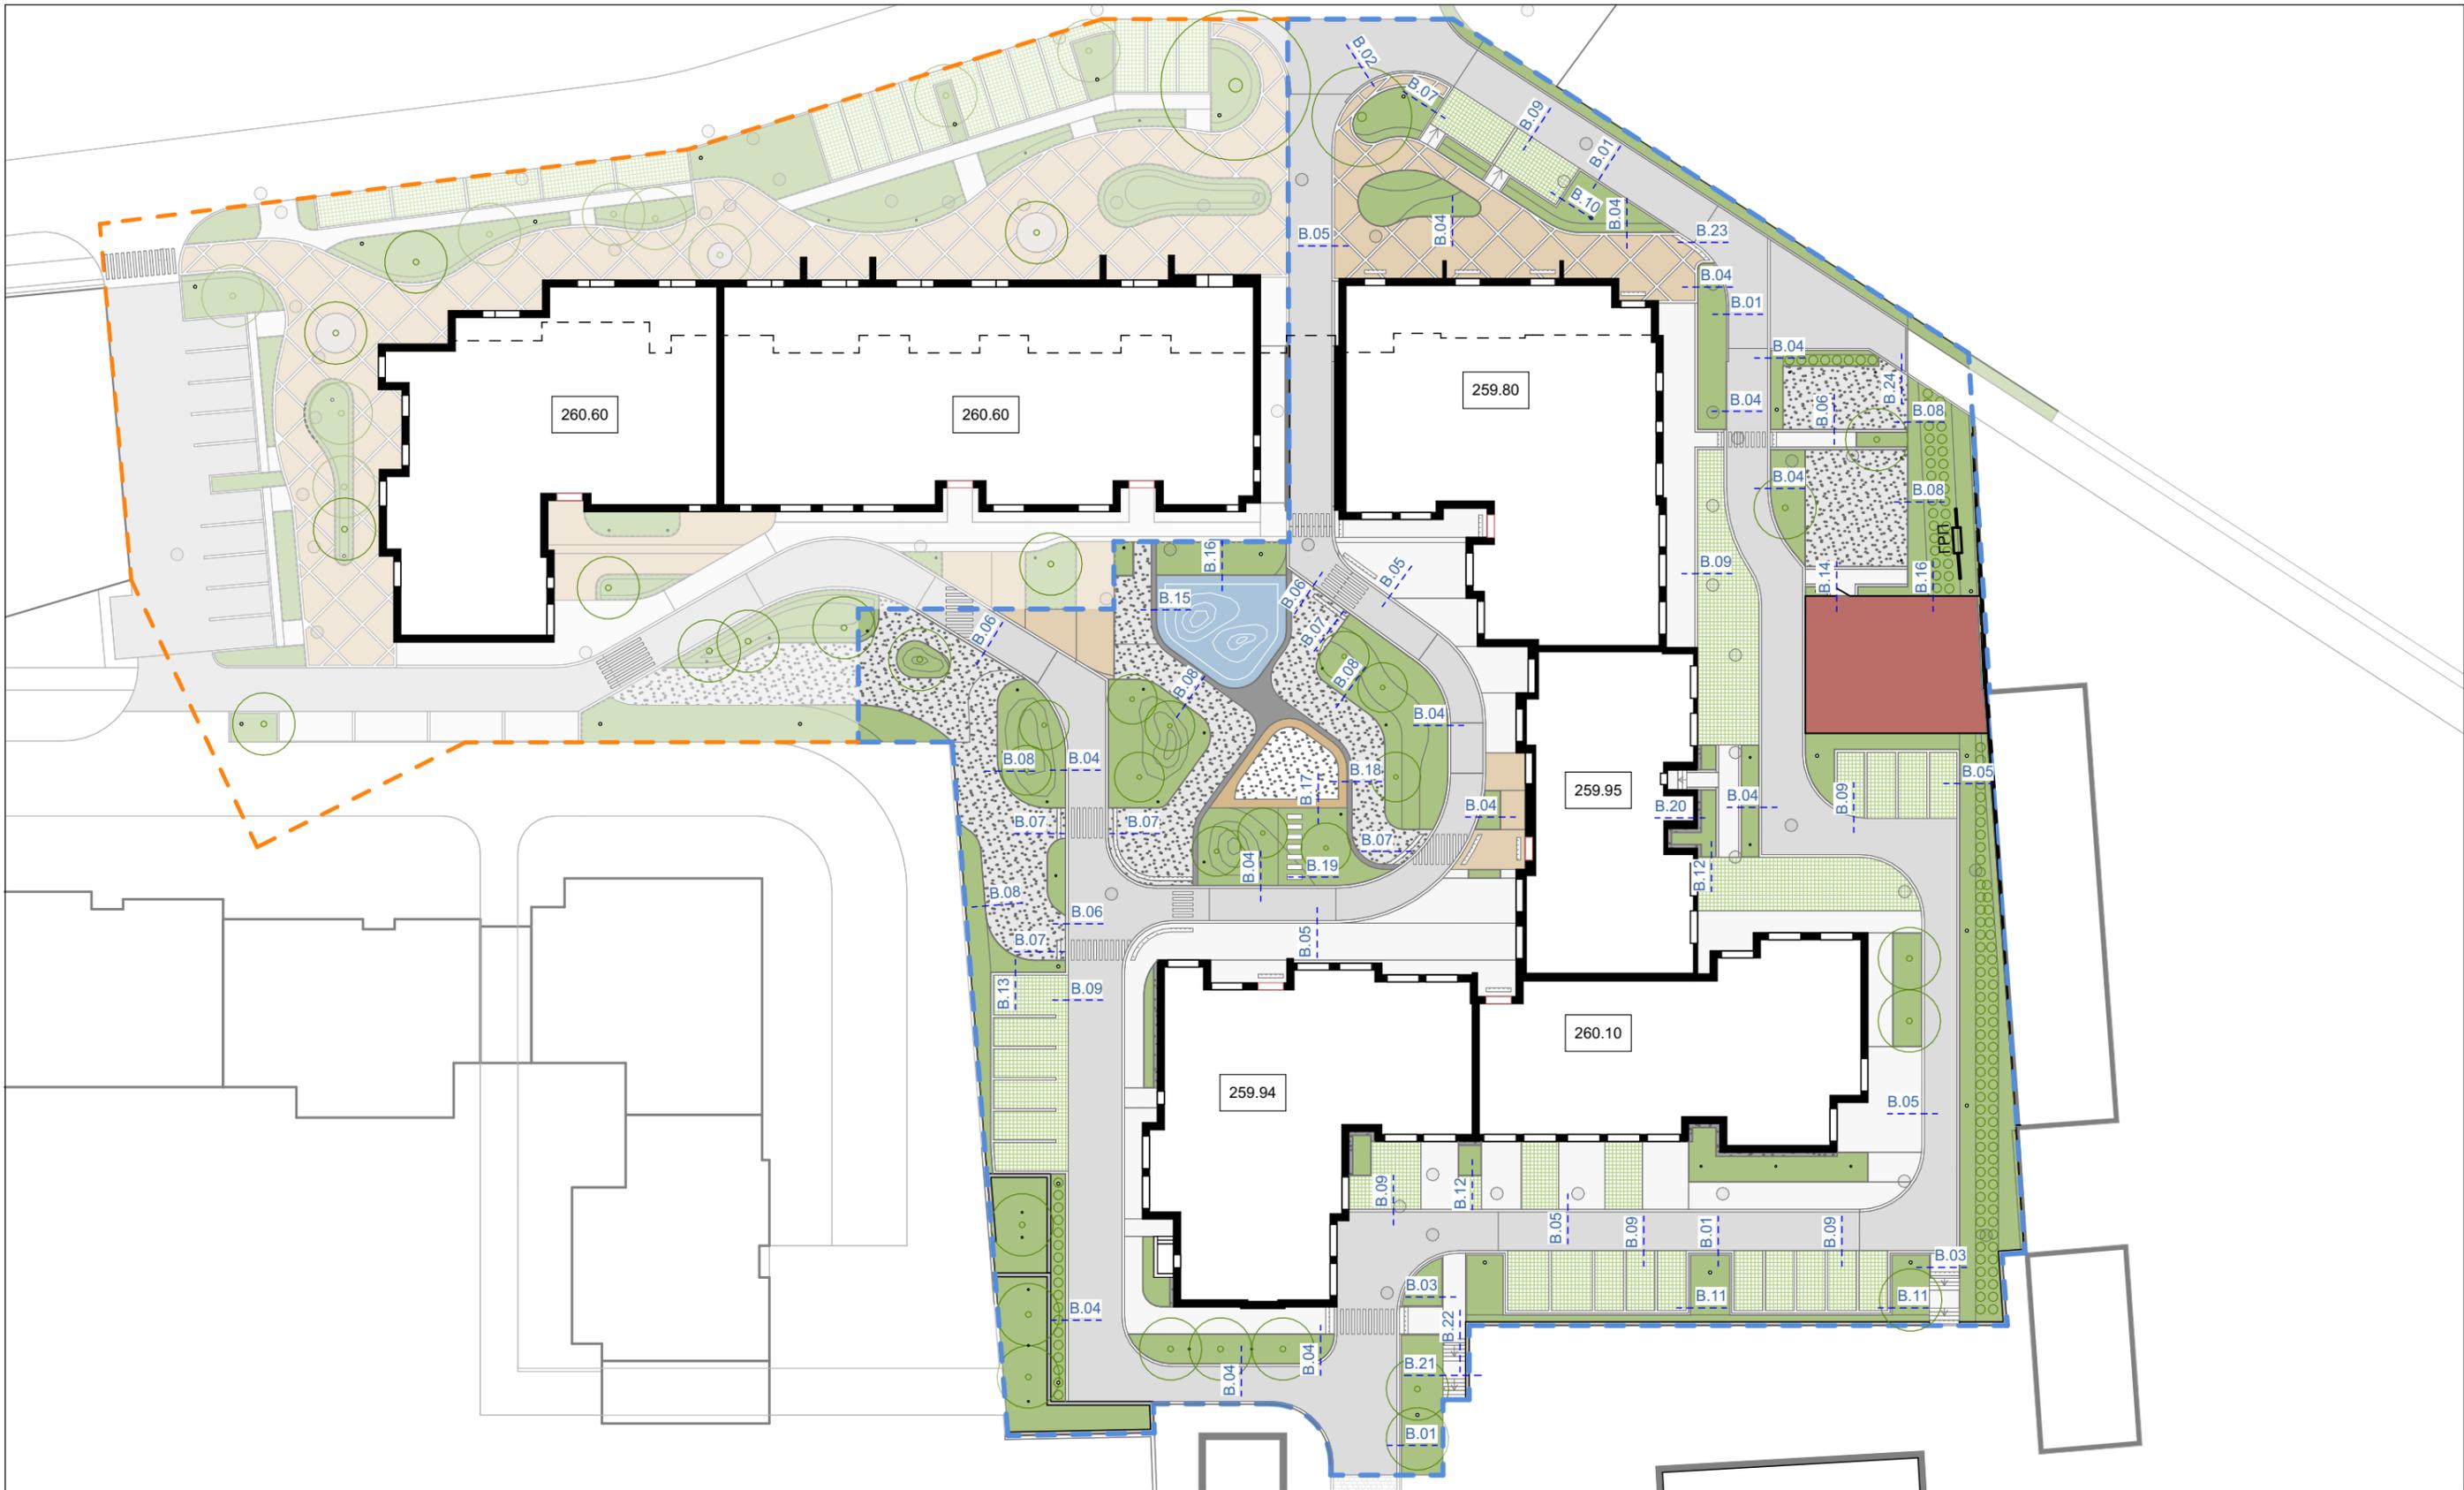

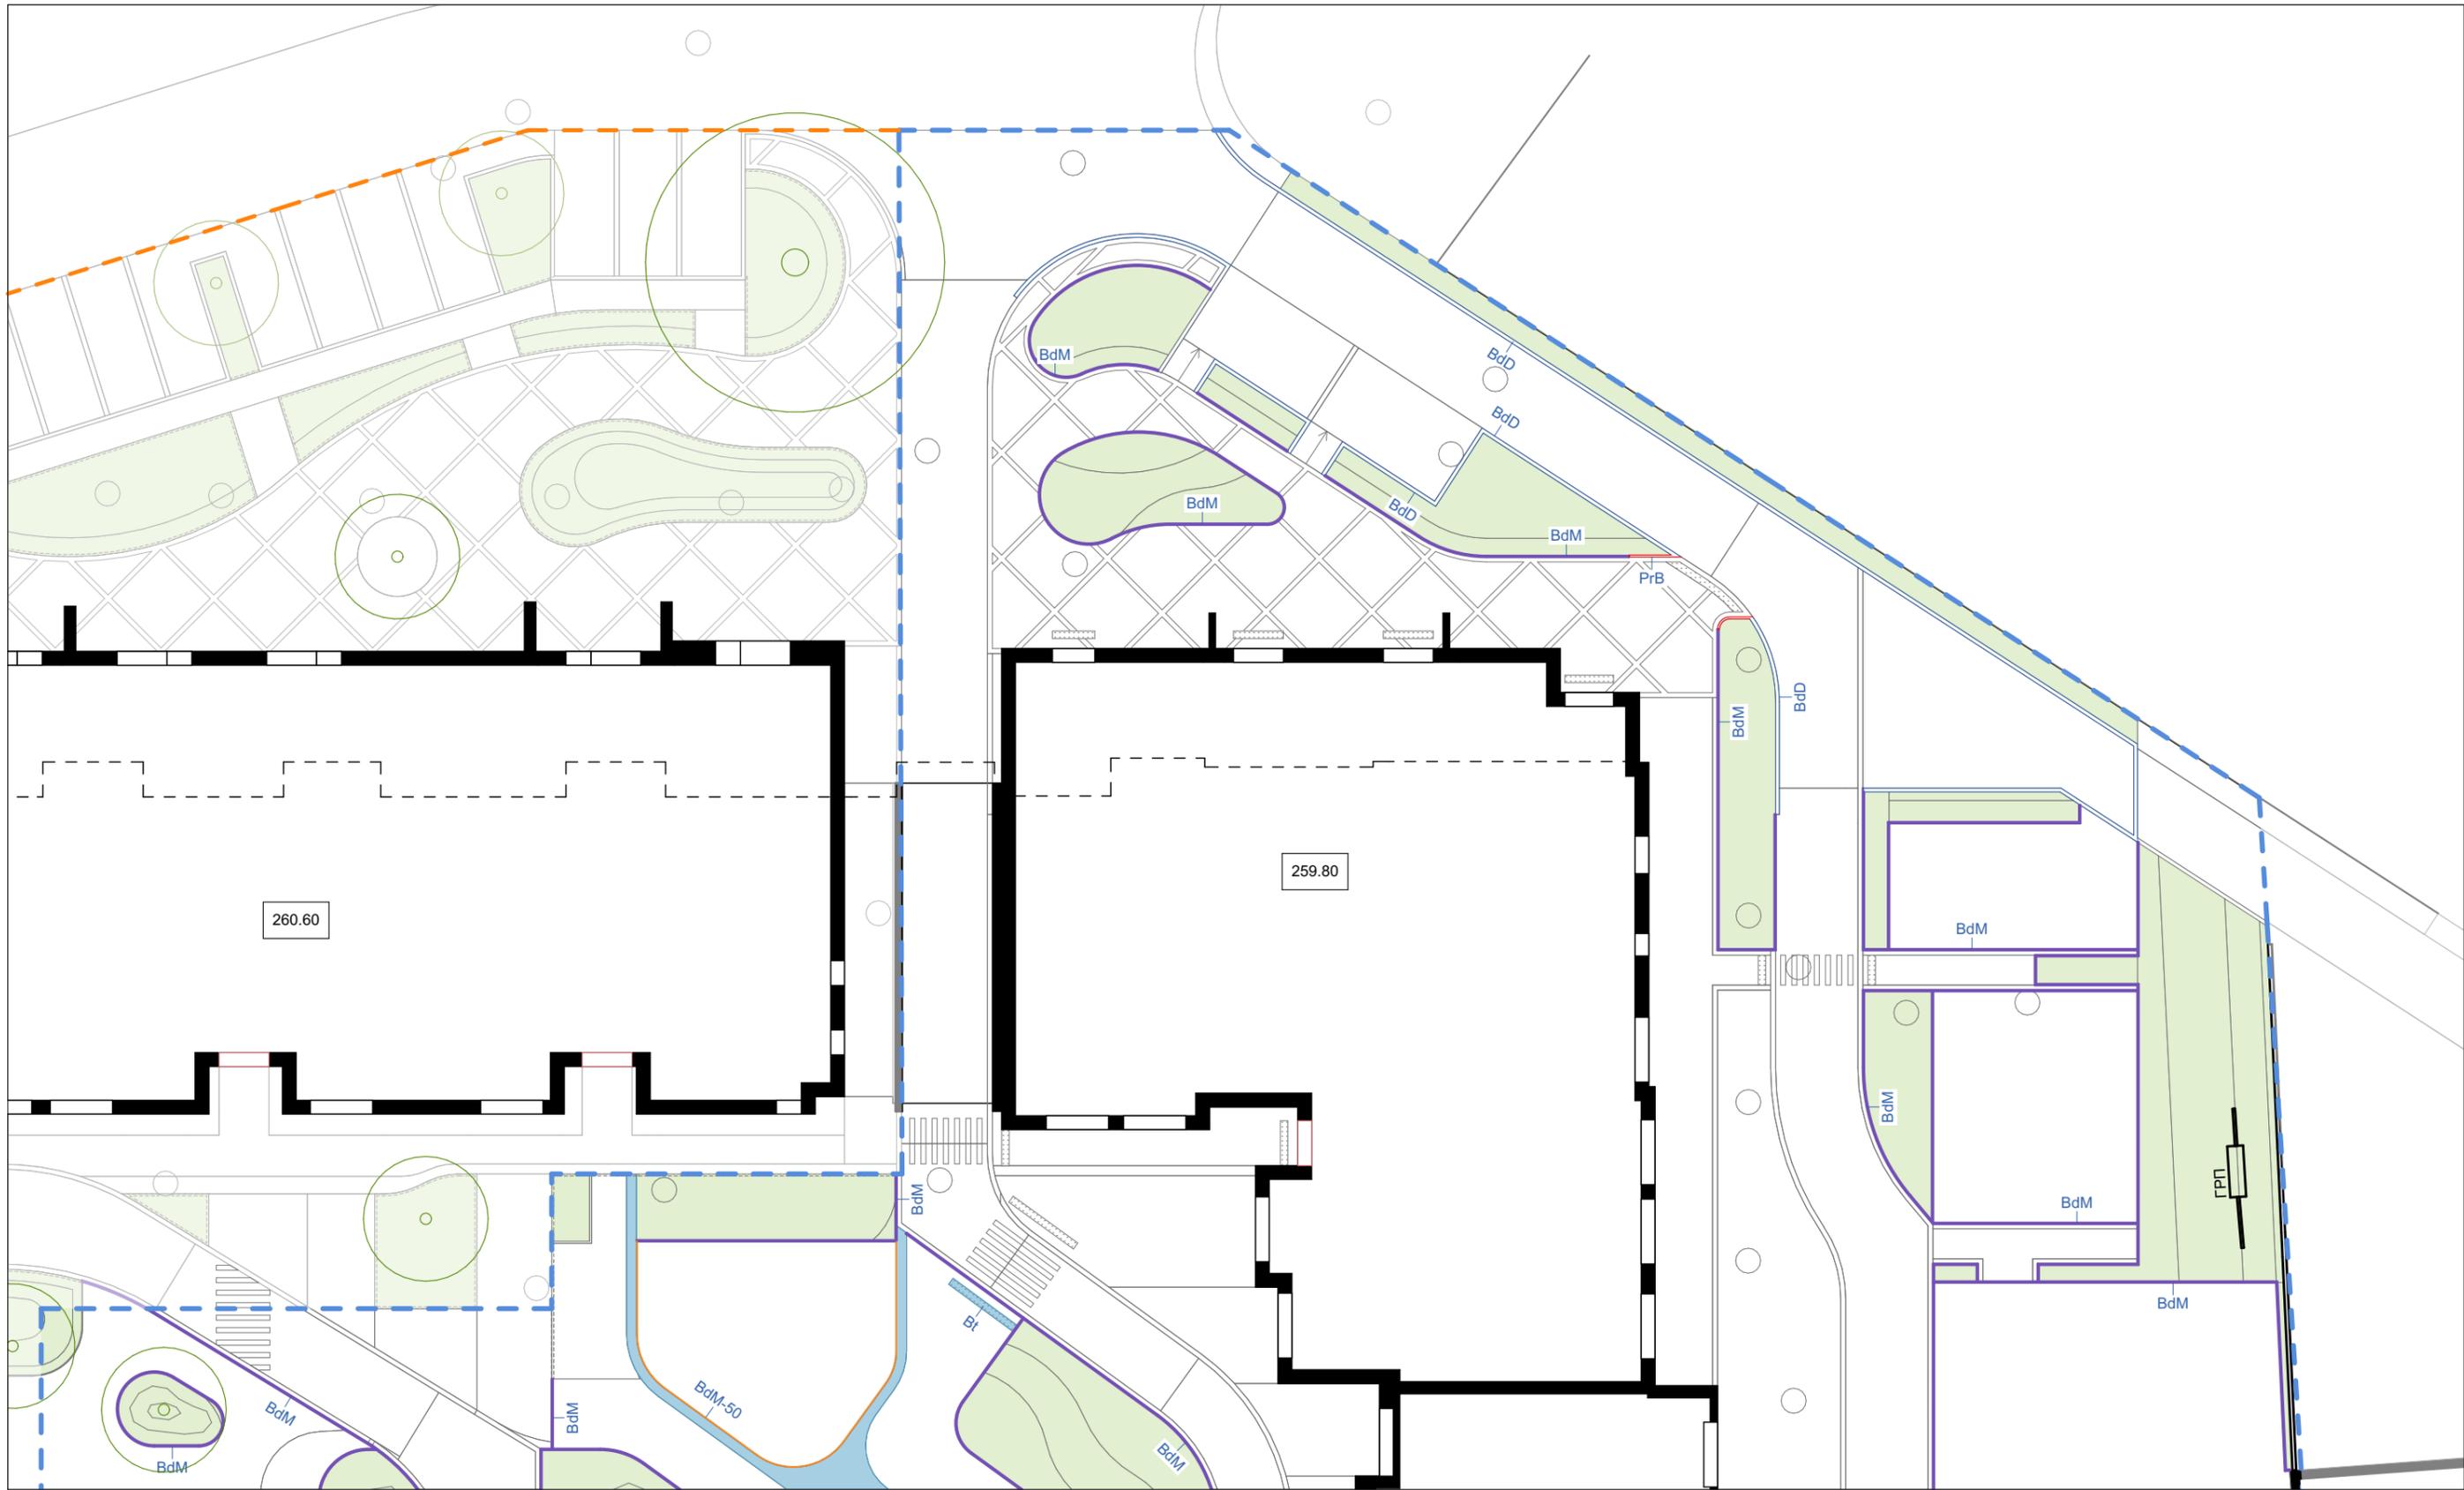


Формат: А3 (297x420 мм)

zmist
studiozmist.com

ТОВ Зміст. Архітектурна
майстерня
тел.: +38 063 388 23 00
e-mail:
studio.zmist@gmail.com

- | | |
|---|--|
| — межа проектування | — PdM-50 — бордюр металевий 50x50 |
| — BdD — бордюр дорожній | — BO — бетонна основа |
| — PrB — поребрик бетонний стандартного монтажу | — Ps-Gb Габіон |
| — PdM — бордюр металевий 60x60 | — Oz Озеленення |
- специфікація бортів на арк. ЛД.30

Схема об'єкту:

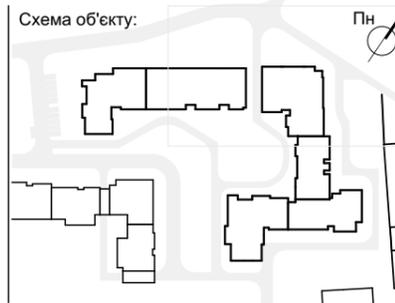

Автори проекту:

Максимюк М. І.
Вітовська В. М.
Галайко С. О.

Назва проекту:

Проект благоустрою подвір'я та прилеглих територій ЖК "Віденський", м.Івано-Франківськ, Україна, II черга

Назва аркуша:

Схема бордюрів. Фрагмент I

1:250

Шифр:

2505-VdN-ЛД

Стадія:


P

Дата:

11/2025

Аркуш:

ЛД.15

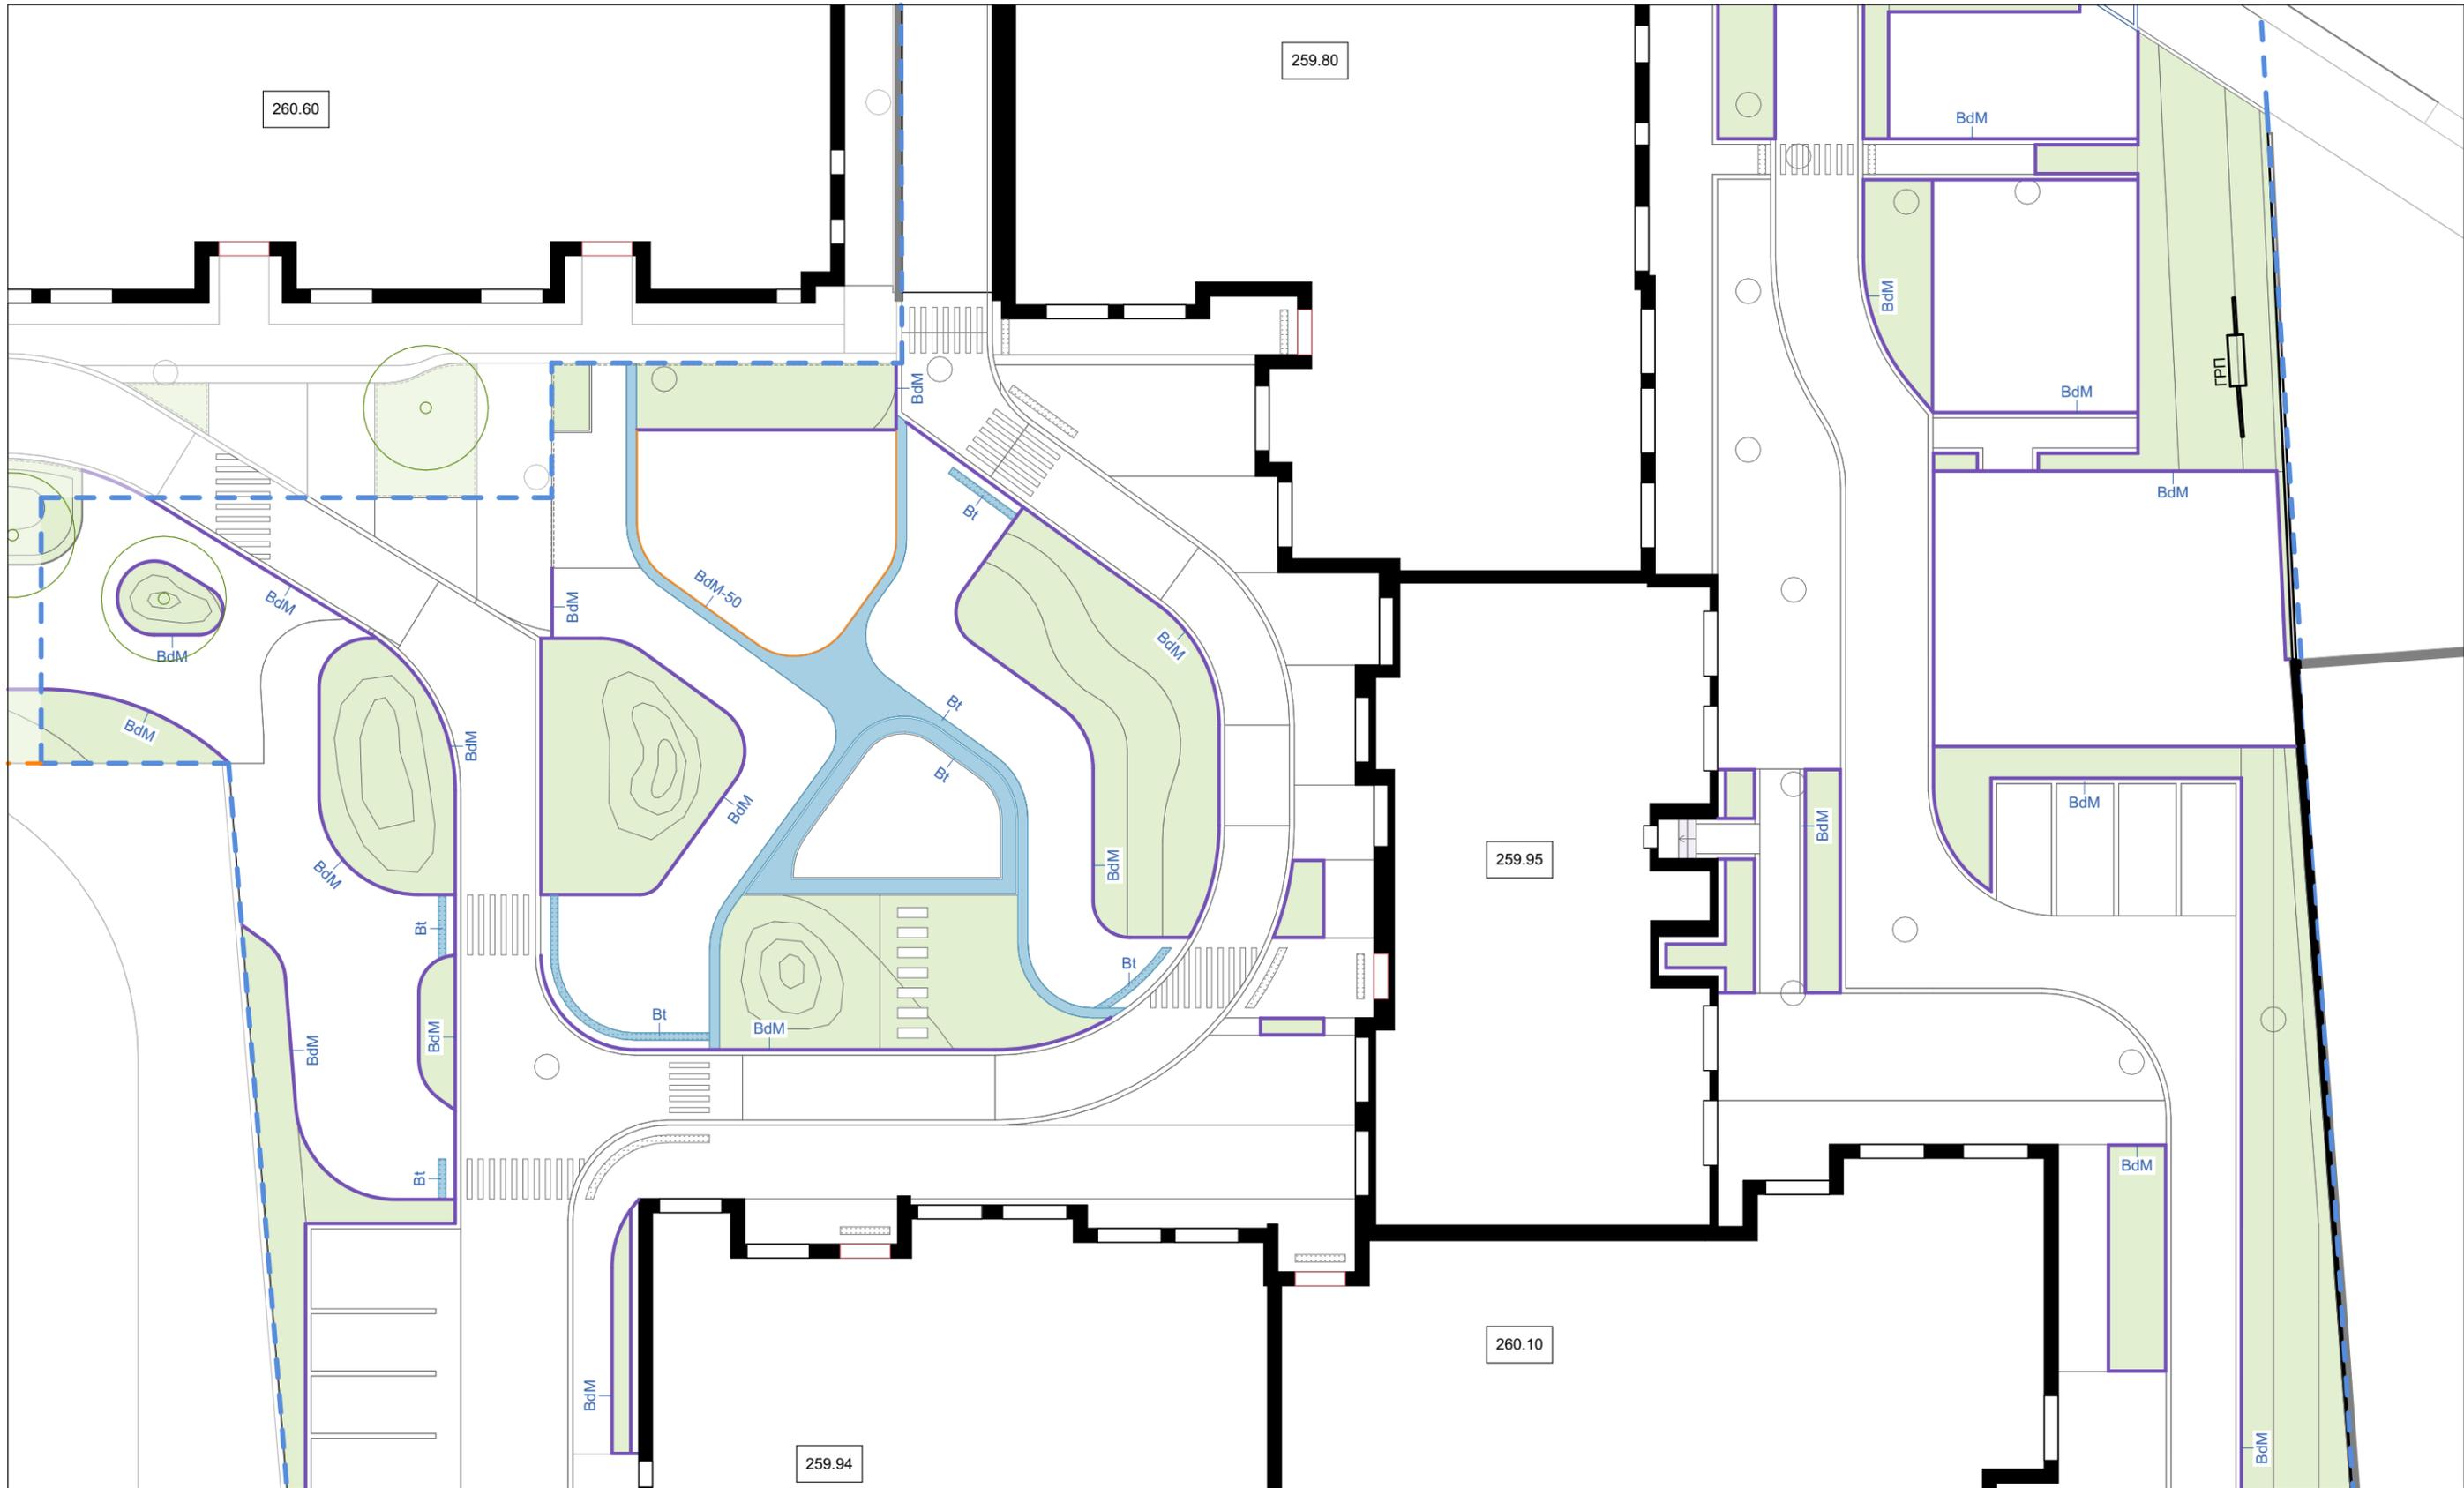

Формат: А3 (297x420 мм)

zmist
studiozmist.com

ТОВ Зміст. Архітектурна
майстерня
тел.: +38 063 388 23 00
e-mail:
studio.zmist@gmail.com

- | | |
|---|--|
| — межа проектування | — PdM-50 — бордюр металевий 50x50 |
| — BdD — бордюр дорожній | — BO — бетонна основа |
| — PrB — поребрик бетонний стандартного монтажу | — Ps-Gb Габіон |
| — PdM — бордюр металевий 60x60 | — Oz Озеленення |
- специфікація бортів на арк. ЛД.30

Схема об'єкту:



Автори проекту:

Максимюк М. І.
Вітовська В. М.
Галайко С. О.

Назва проекту:

Проект благоустрою подвір'я та прилеглих територій ЖК "Віденський", м.Івано-Франківськ, Україна, II черга

Назва аркуша:

Схема бордюрів. Фрагмент II

1:250

Шифр:

2505-VdN-ЛД

Стадія:

P

Дата:

11/2025


Аркуш:

ЛД.16

- межа проектування
- **BdM** — бордюр дорожній
- **PrB** — поребрик бетонний стандартного монтажу
- **PdM** — бордюр металевий 60x60
- **PdM-50** — бордюр металевий 50x50
- **BO** — бетонна основа
- **Ps-Gb** Габіон
- **Oz** Озеленення

специфікація бортів на арк. ЛД.30

Схема об'єкту:

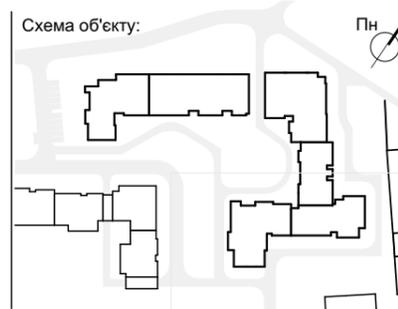

Пн

Автори проекту:

Максимюк М. І.

Вітовська В. М.

Галайко С. О.

Назва проекту:

Проект благоустрою подвір'я та прилеглих територій ЖК "Віденський", м.Івано-Франківськ, Україна, II черга

Назва аркуша:

Схема бордюрів. Фрагмент III

1:250

Шифр:

2505-VdN-ЛД

Стадія:


P

Дата:

11/2025

Аркуш:

ЛД.17

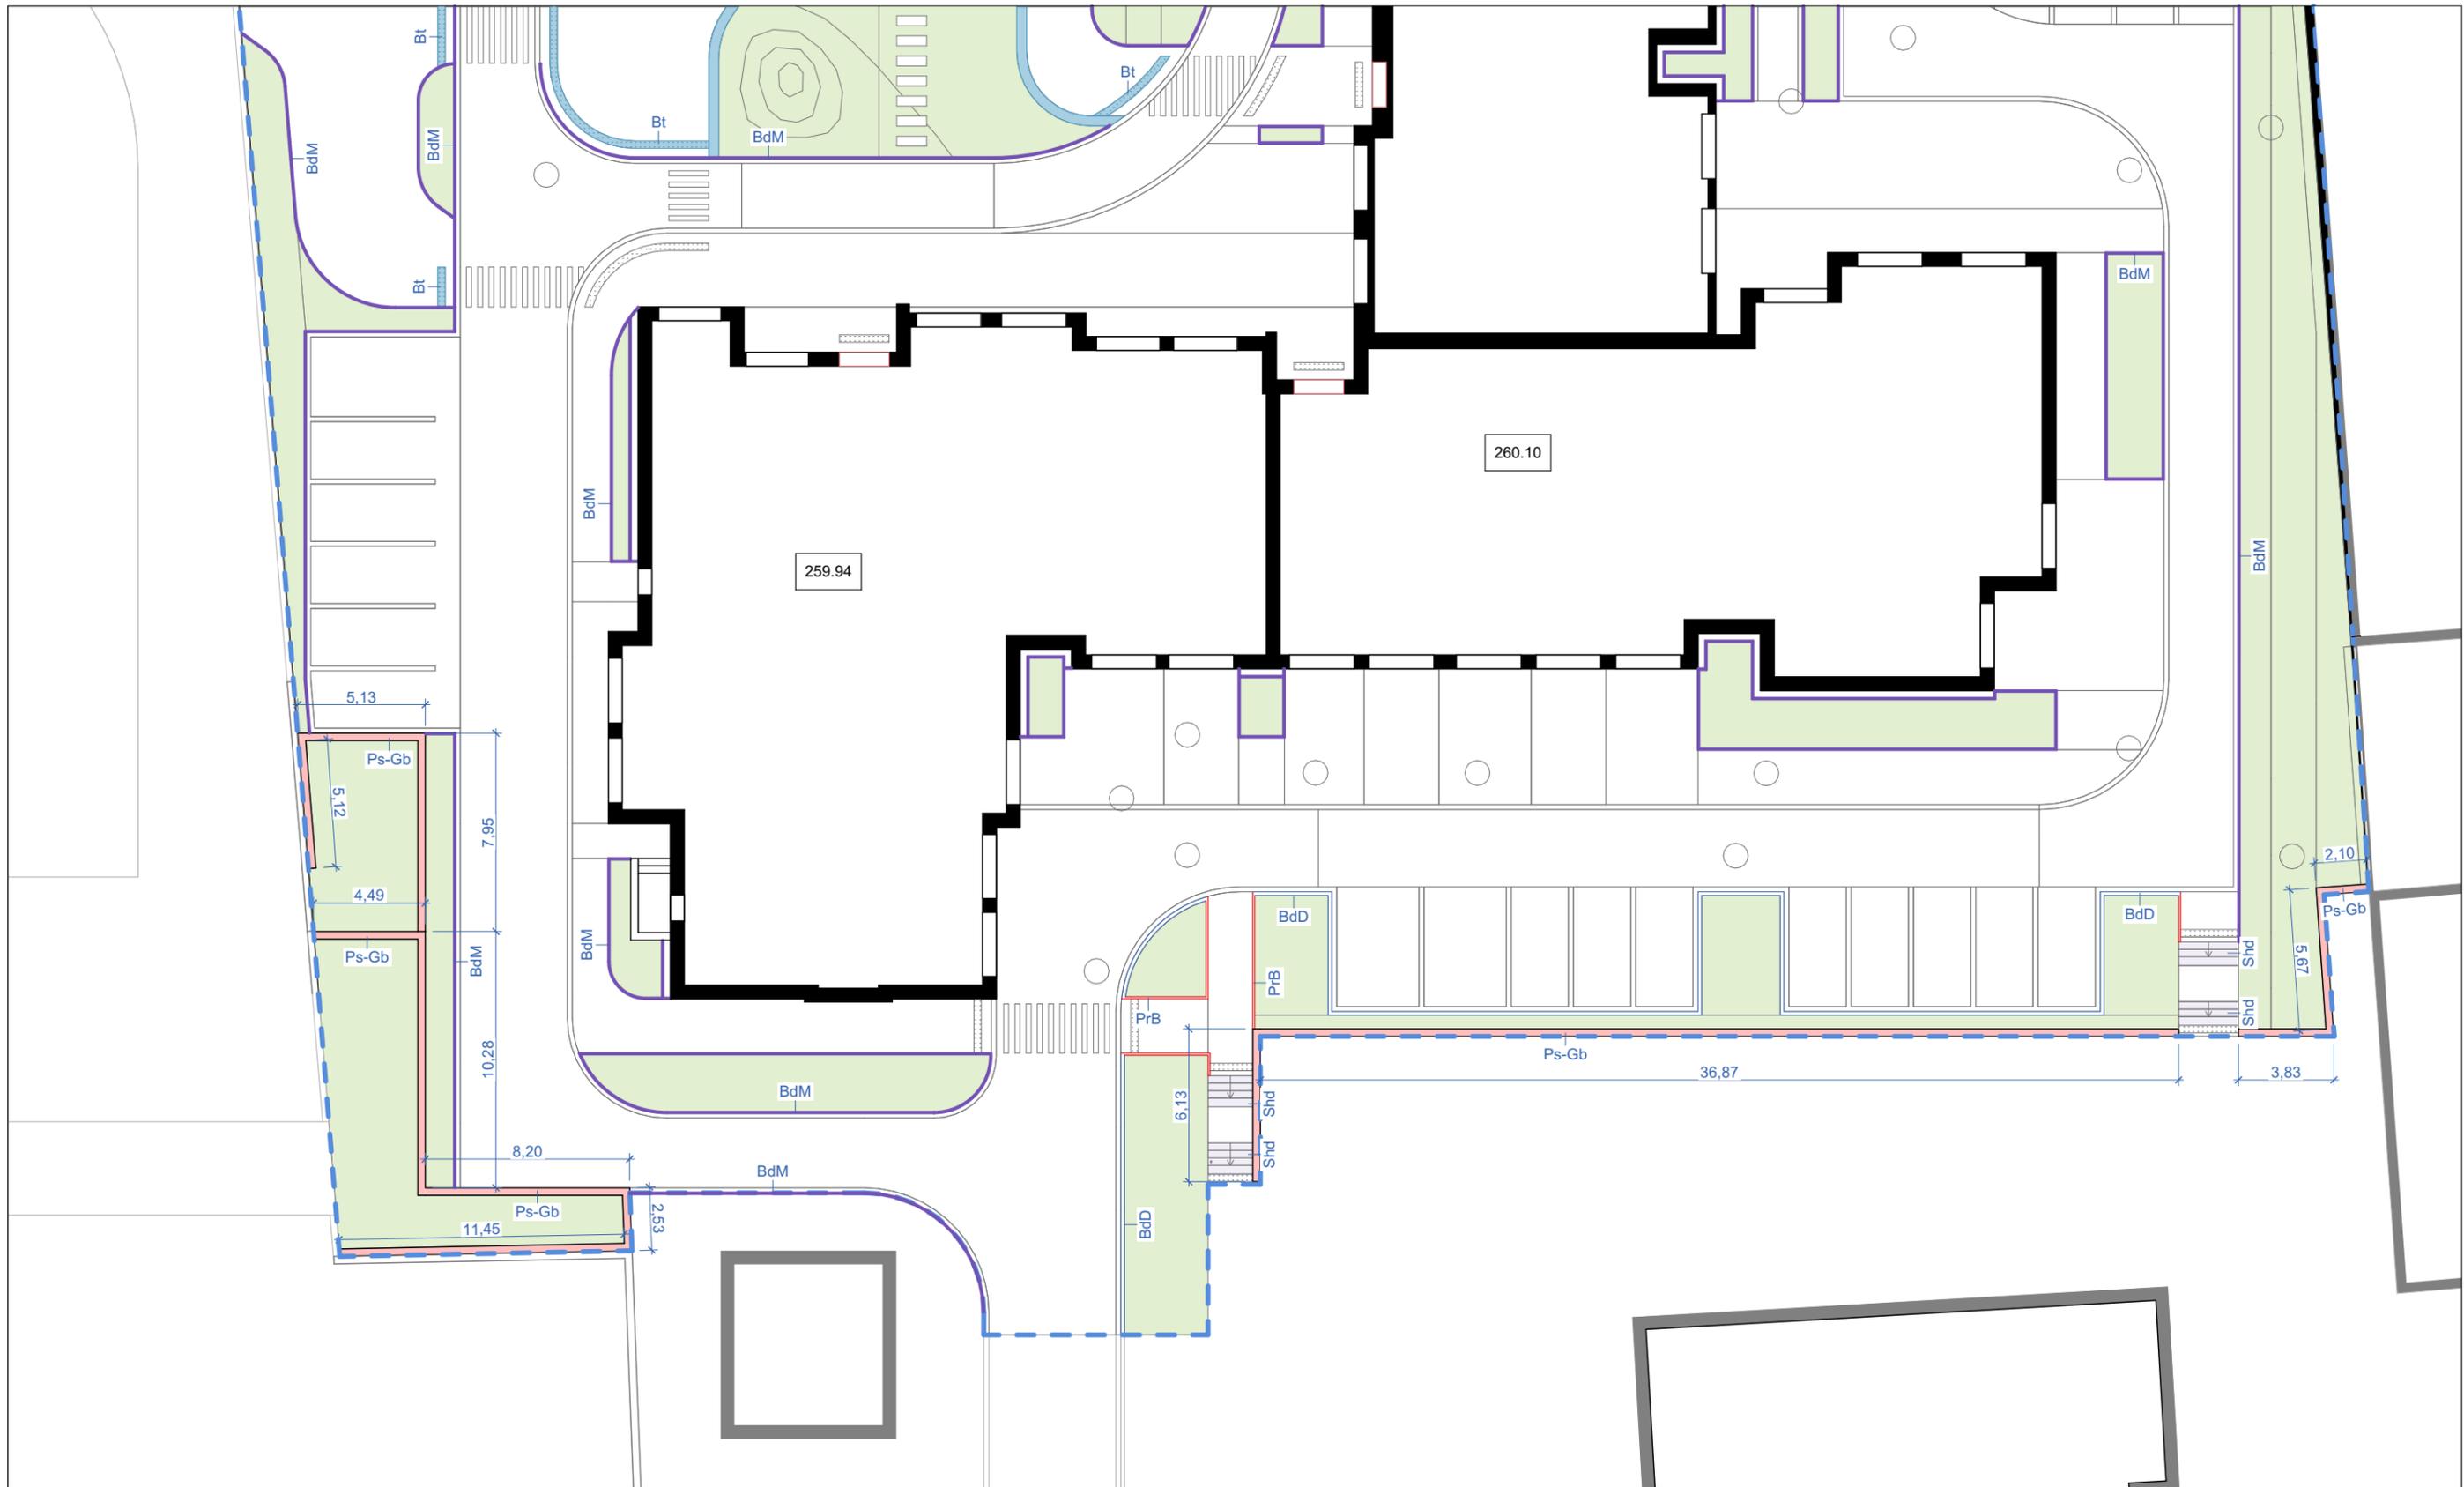

- - - межа проектування
- + **Sv-N** — світильник низький
- + **Sv-V** — світильник високий
- + **Sv-T** — світильник ґрунтовий
- Oz**
Озеленення

специфікація світильників на арк. ЛД.31

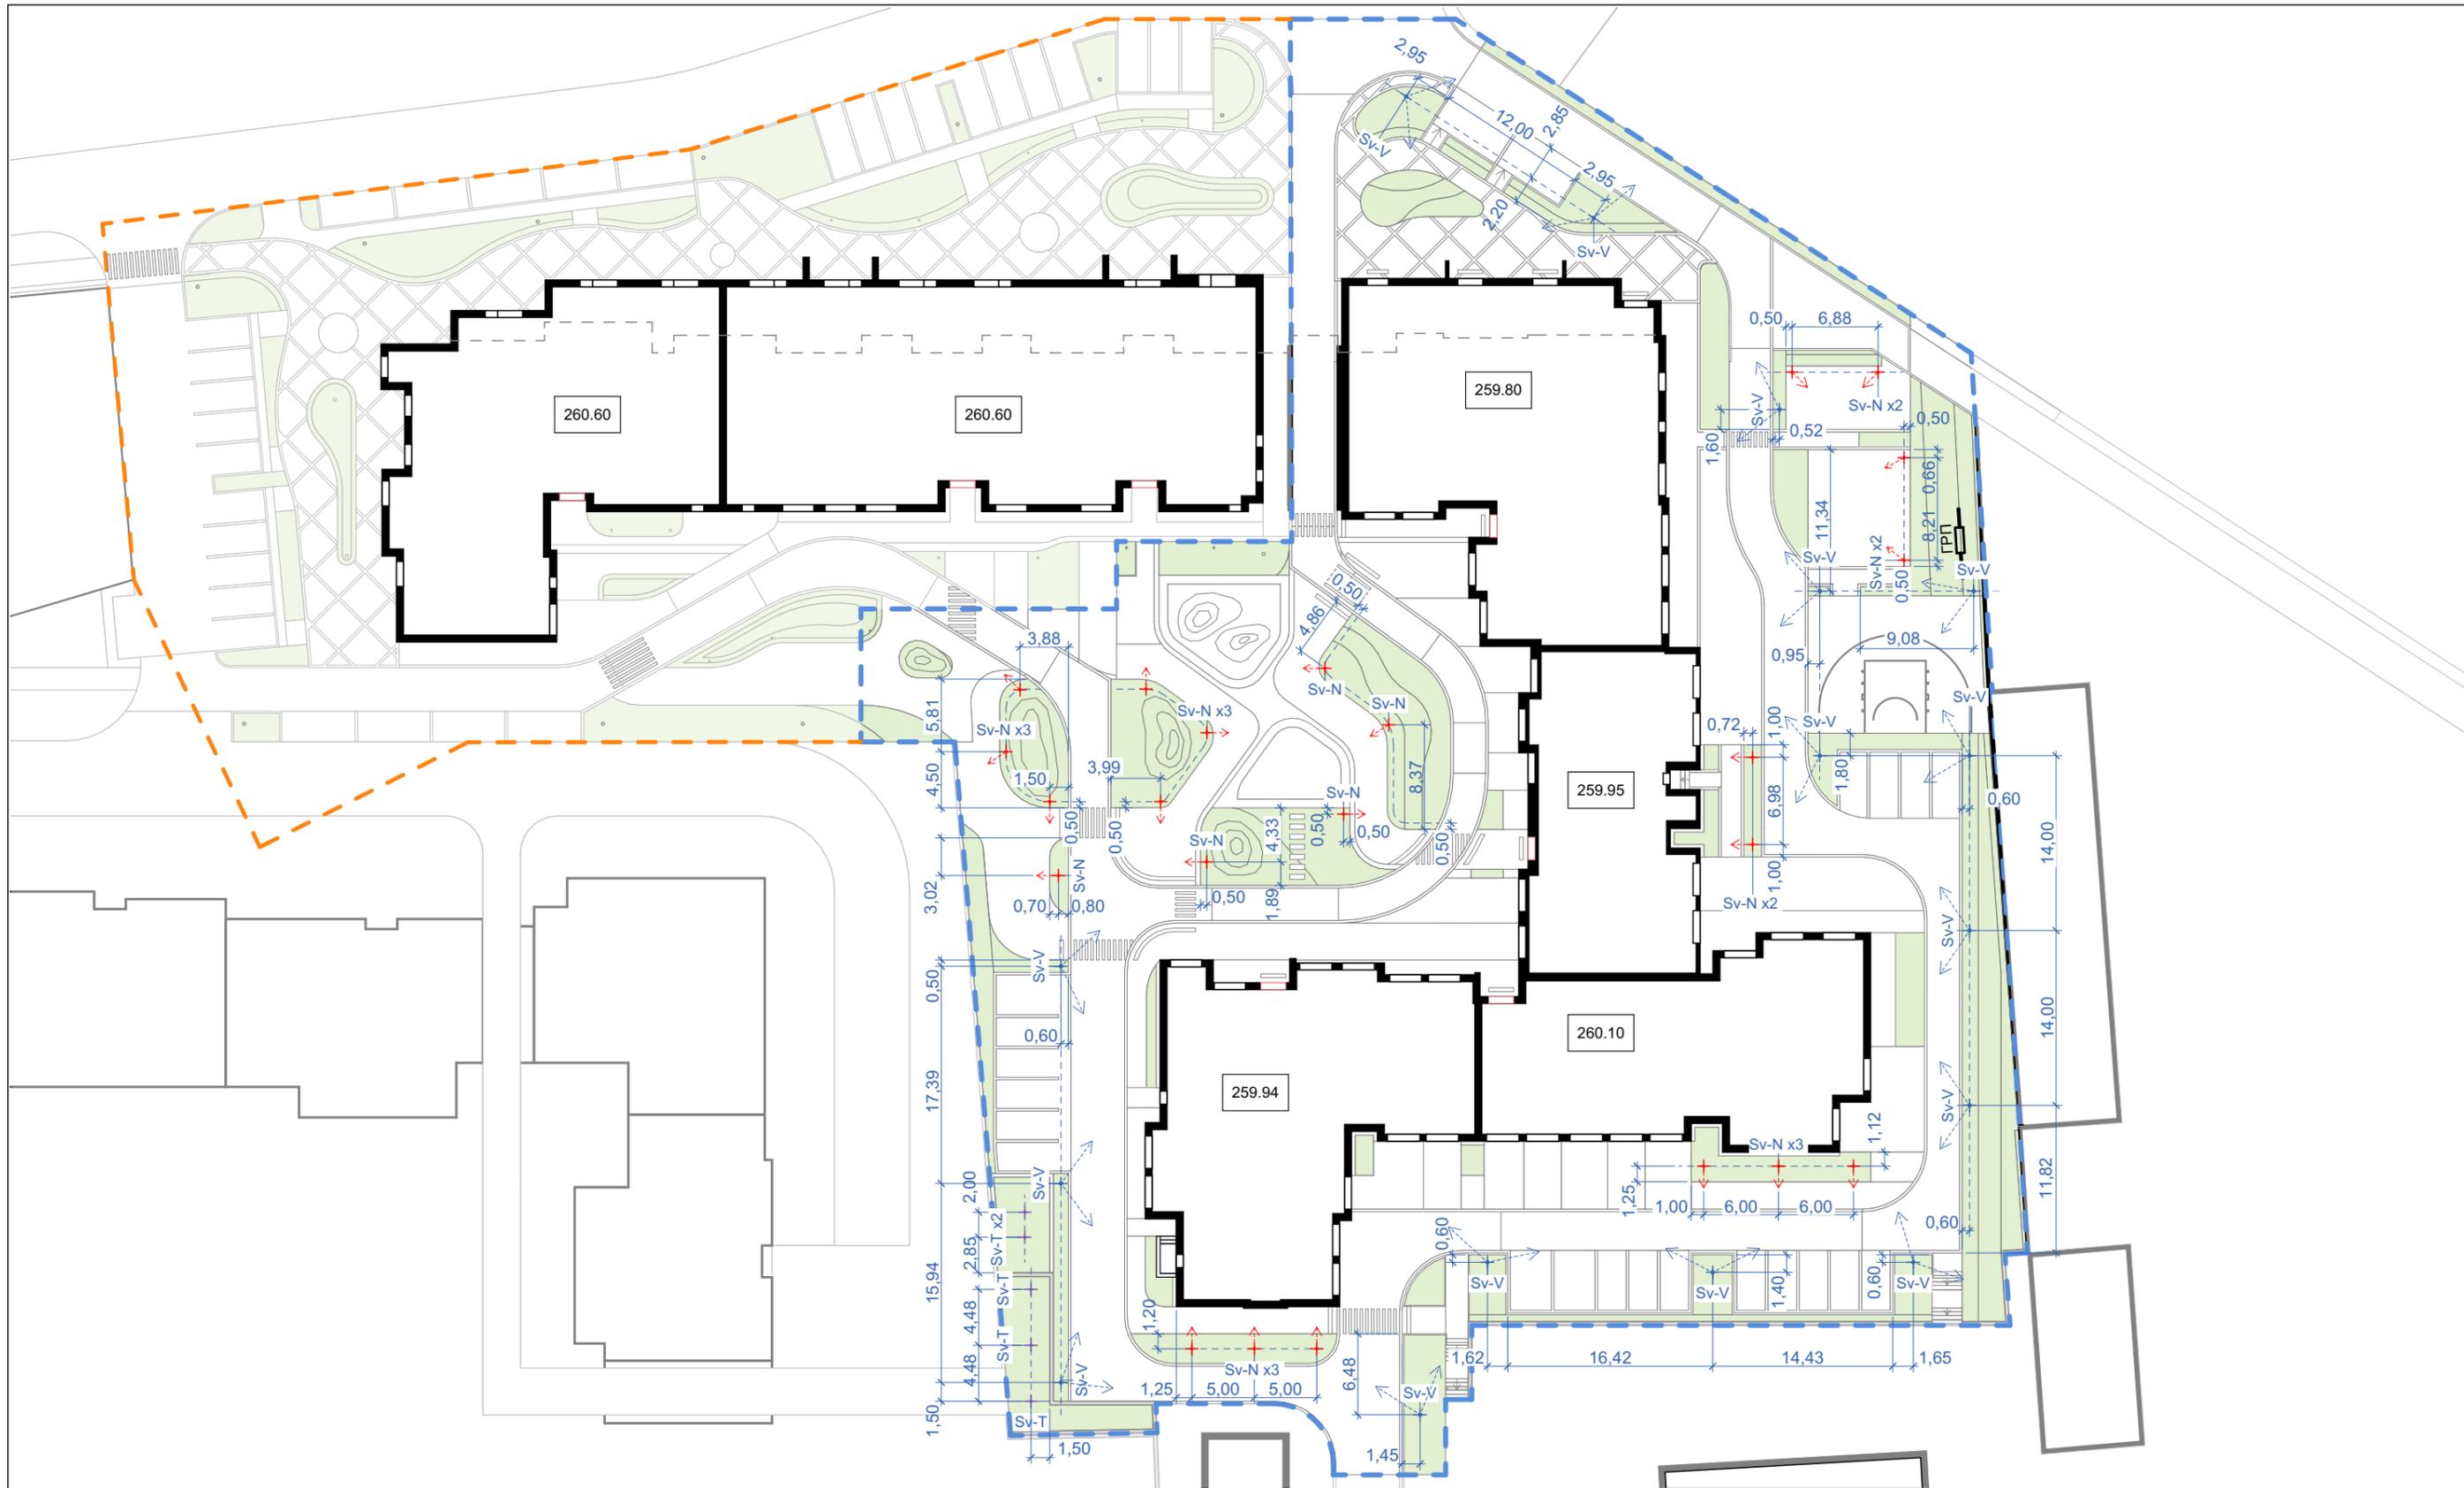


Схема об'єкту:



Автори проекту:

Максимюк М. І.
Вітовська В. М.
Галайко С. О.

Назва проекту:

Проект благоустрою подвір'я та прилеглих територій ЖК "Віденський", м.Івано-Франківськ, Україна, II черга

Назва аркуша:

Схема освітлення

1:500

Шифр:

2505-VdN-ЛД

Стадія:


P

Дата:

11/2025

Аркуш:

ЛД.18

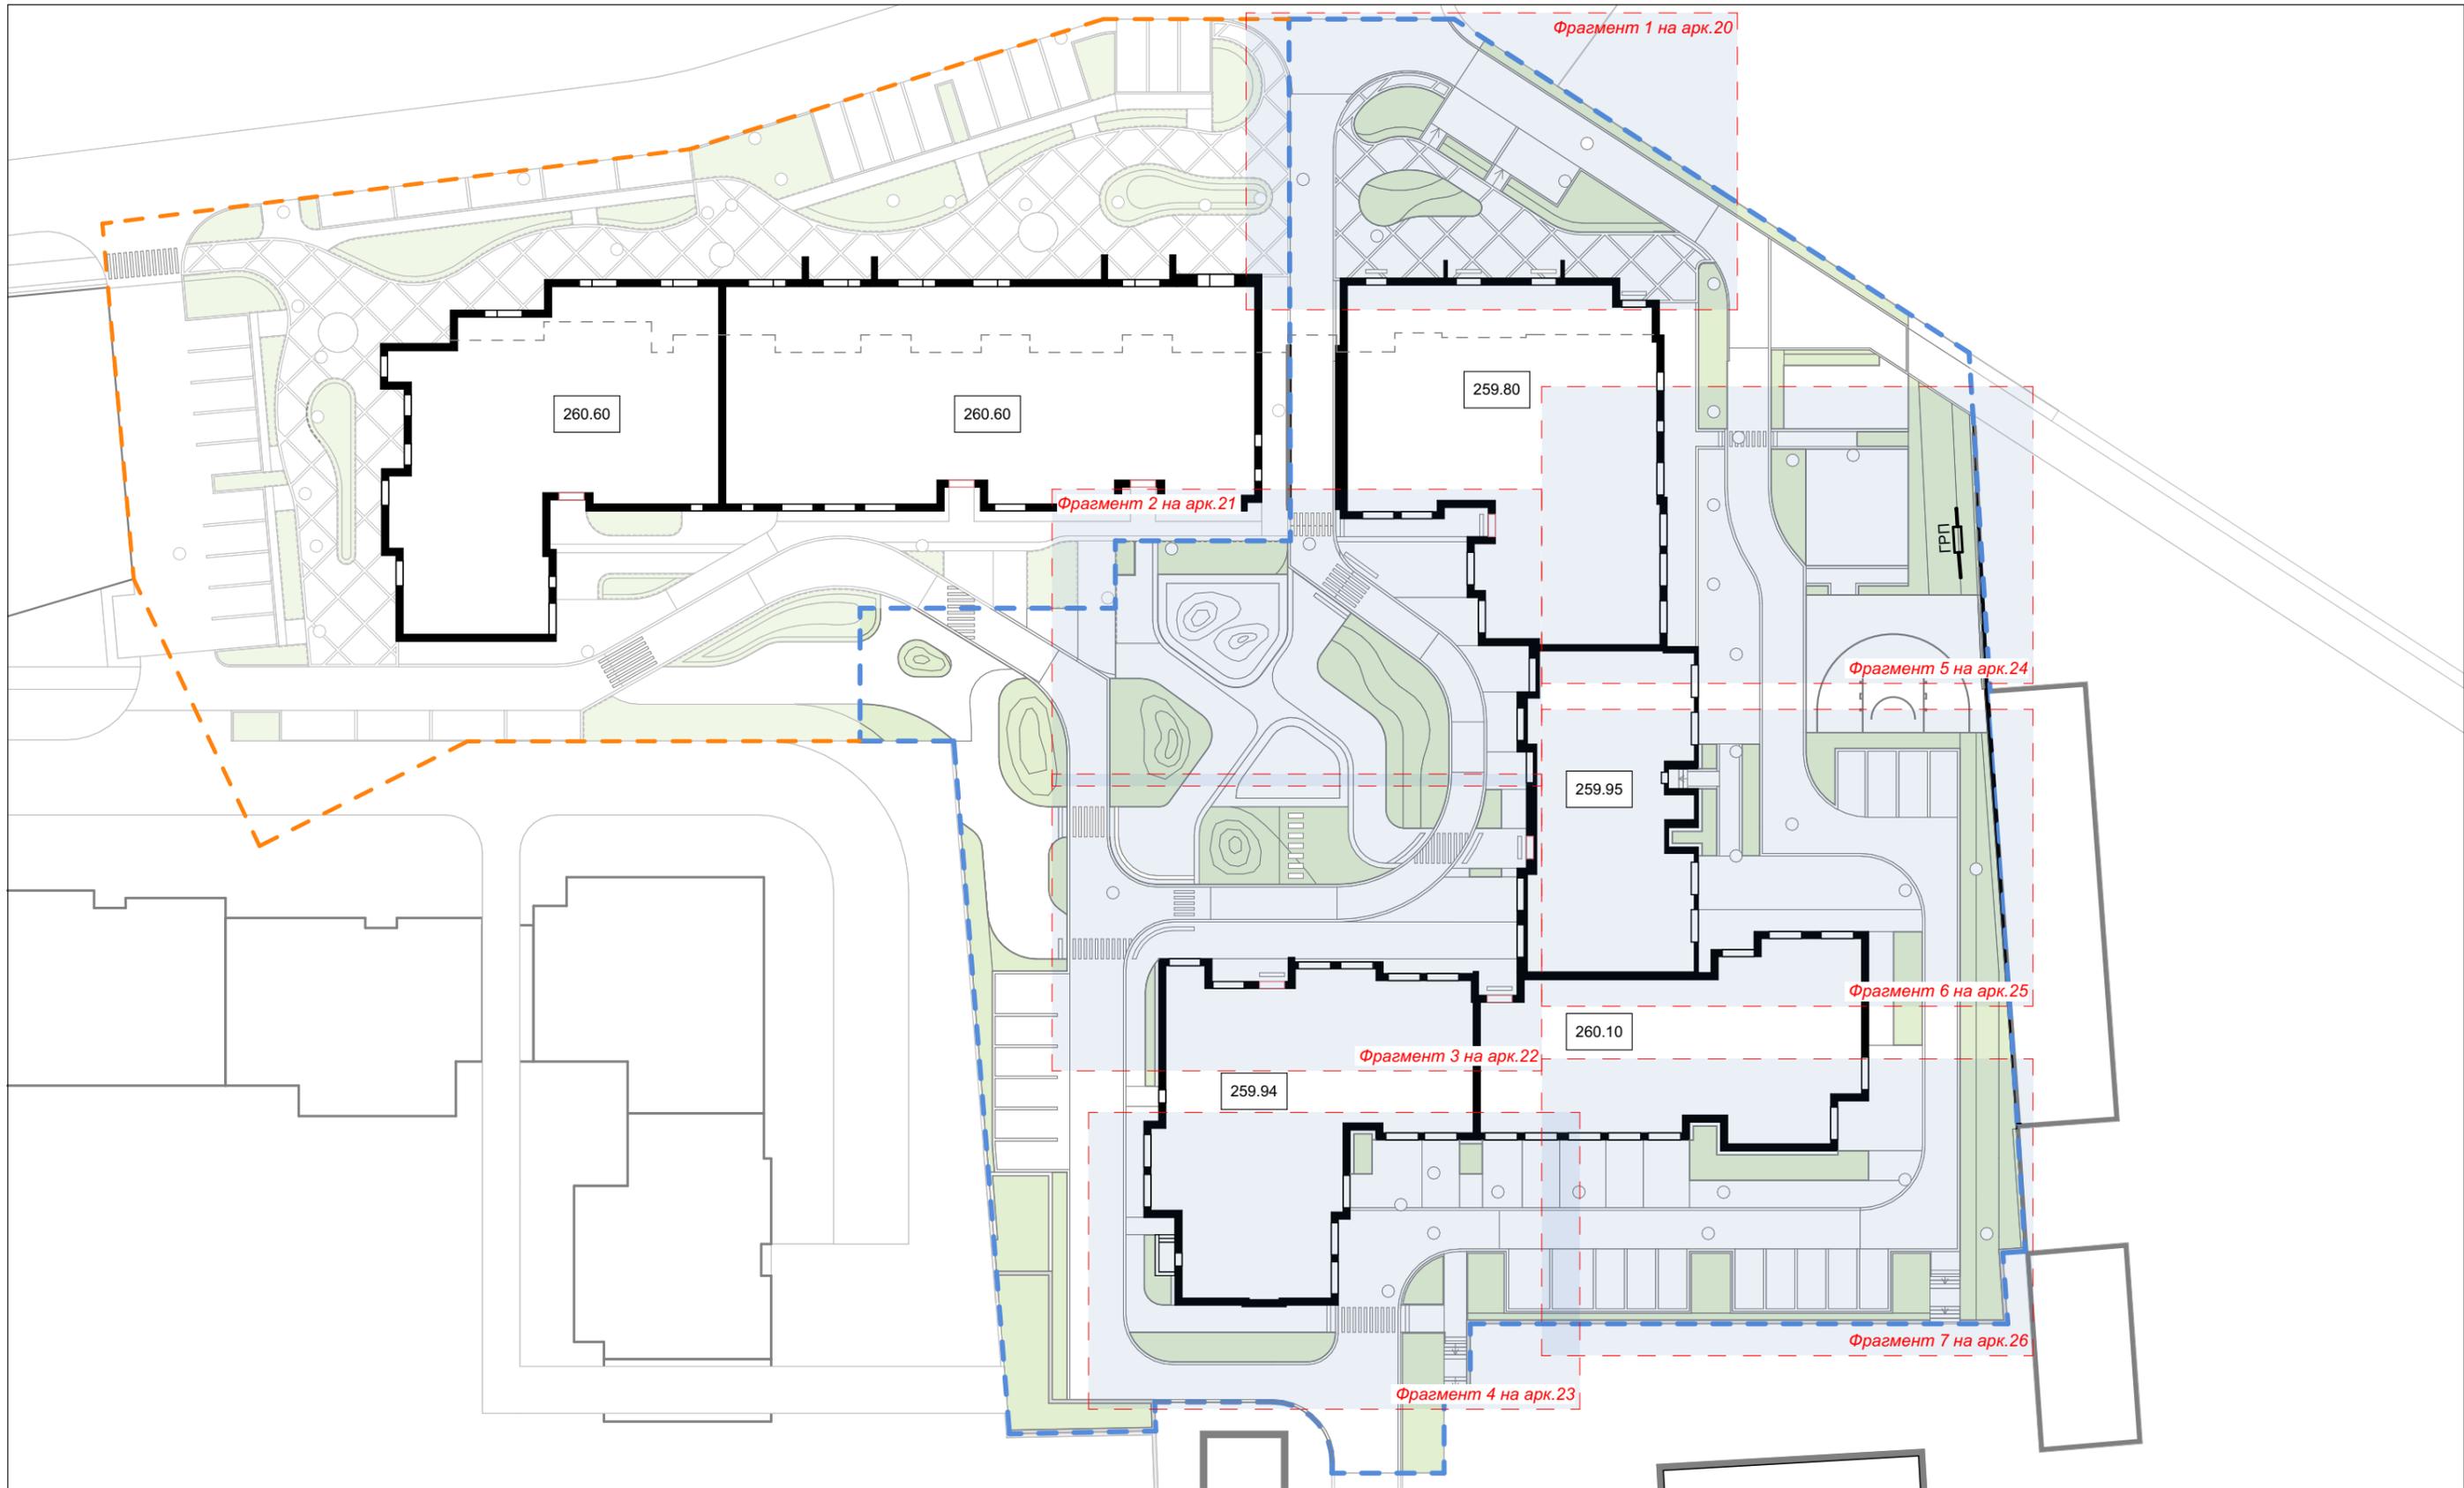


Формат: А3 (297x420 мм)

zmist
studiozmist.com

ТОВ Зміст. Архітектурна
майстерня
тел.: +38 063 388 23 00
e-mail:
studio.zmist@gmail.com

- - - межа проектування
- вхід в будівлю /
 в комерцію або гараж
- Oz
Озеленення

Схема об'єкту:

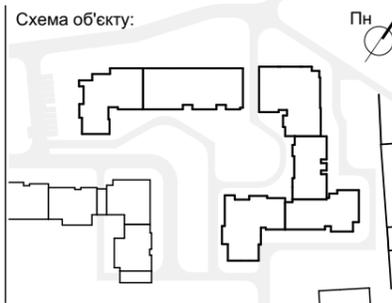

Пн

Автори проекту:

Максимюк М. І.
Вітовська В. М.
Галайко С. О.

Назва проекту:

Проект благоустрою подвір'я та прилеглих територій ЖК "Віденський", м.Івано-Франківськ, Україна, II черга

Назва аркуша:

Схема розкладки плитки

1:500

Шифр:

2505-VdN-ЛД

Стадія:


P

Дата:

11/2025

Аркуш:

ЛД.19

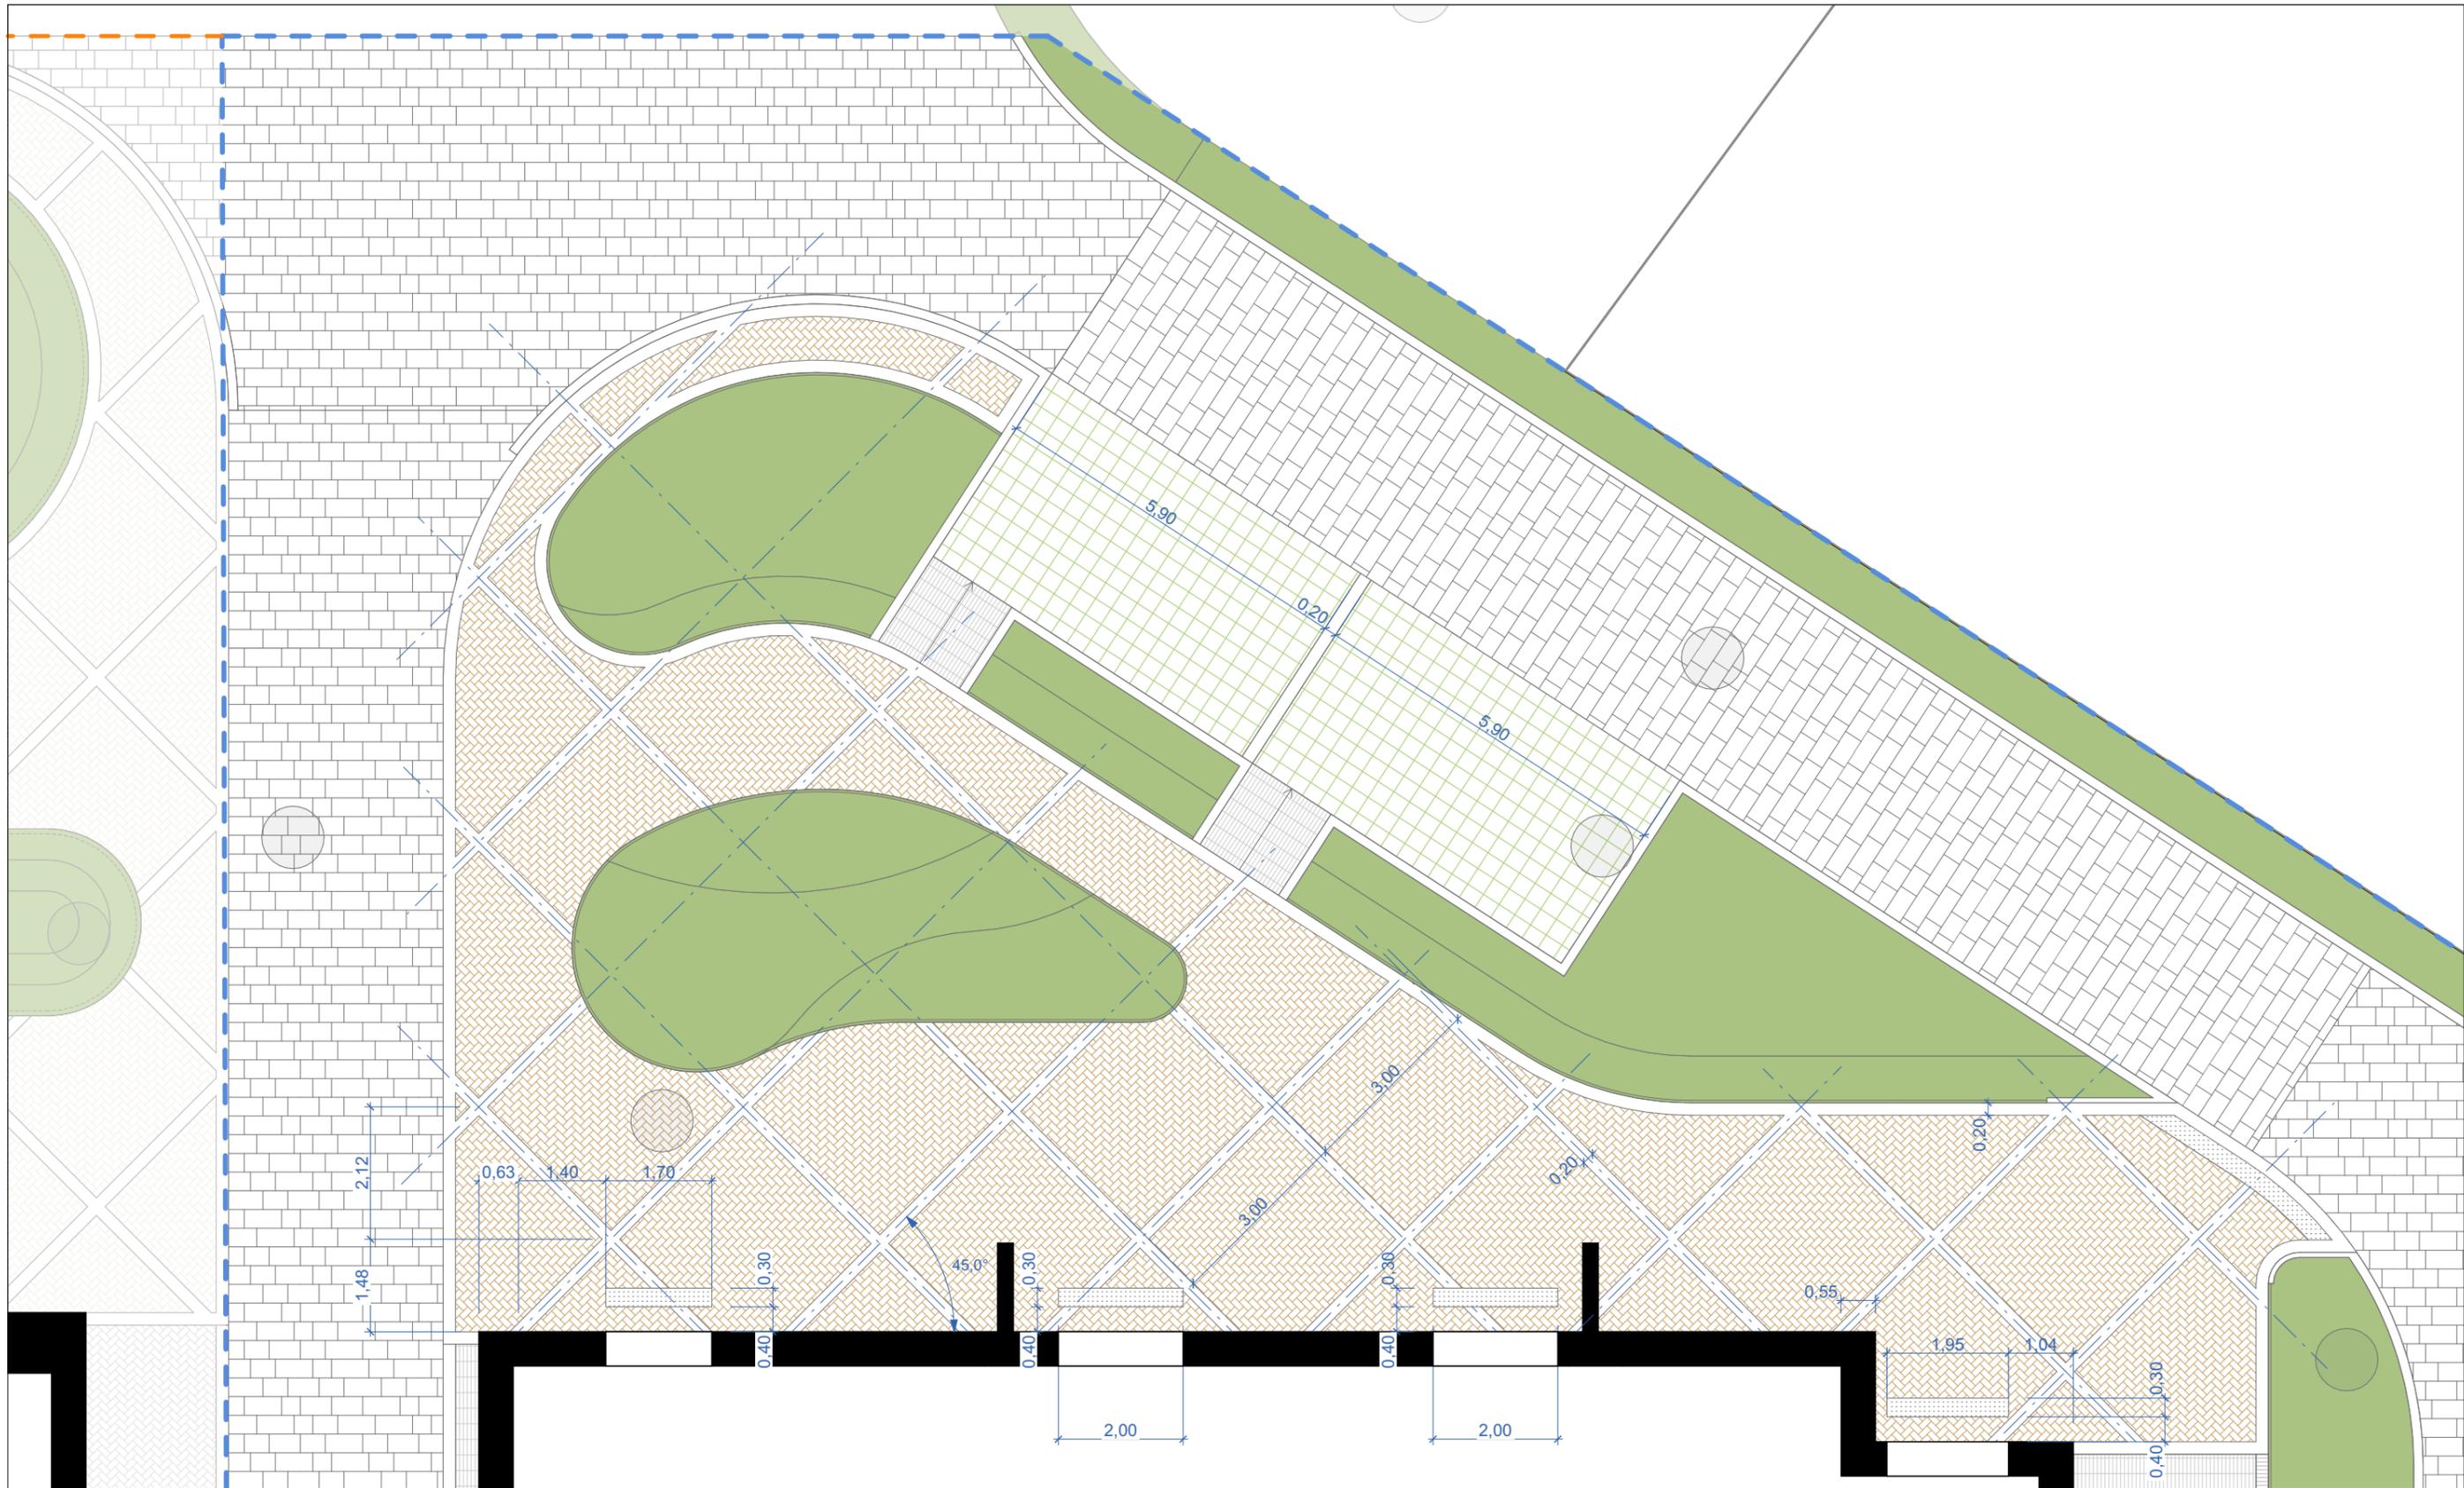

Формат: А3 (297x420 мм)

zmist
studiozmist.com


ТОВ Зміст. Архітектурна
майстерня
тел.: +38 063 388 23 00
e-mail:
studio.zmist@gmail.com

- межа проектування
- вхід в будівлю / в комерцію або гараж
- Psk Пісок
- Тр-Kv Георешітка
- Oz Озеленення

- Dr-P Дерев'яне покриття
- Тр-Gr Граніт колотий темний
- Gr Щабневе покриття
- Pu-S / Pu-Ch Гумове покриття синє/червоне
- Ps-Gb Габіон

- Тр-С-Тк Тротуарна плитка "Цегла", теракотова
- Тр-М-В Тротуарна плитка "Марсель", біла
- Тр-С-С Тротуарна плитка "Цегла", сіра
- Тр-ТР Тактильна плитка "Увага", графіт
- Тр-В-С Тротуарна плитка "Баварія", сіра

Схема об'єкту:

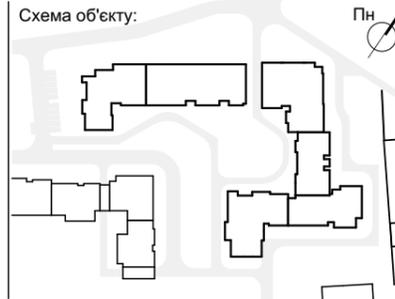

Пн

Автори проекту:
Максимюк М. І.
Вітовська В. М.
Галайко С. О.

Назва проекту:

Проект благоустрою подвір'я та прилеглих територій ЖК "Віденський", м.Івано-Франківськ, Україна, II черга

Назва аркуша:

Схема розкладки плитки. Фрагмент 1

1:100


Шифр: 2505-VdN-ЛД

Стадія: P

Дата: 11/2025

Аркуш:

ЛД.20

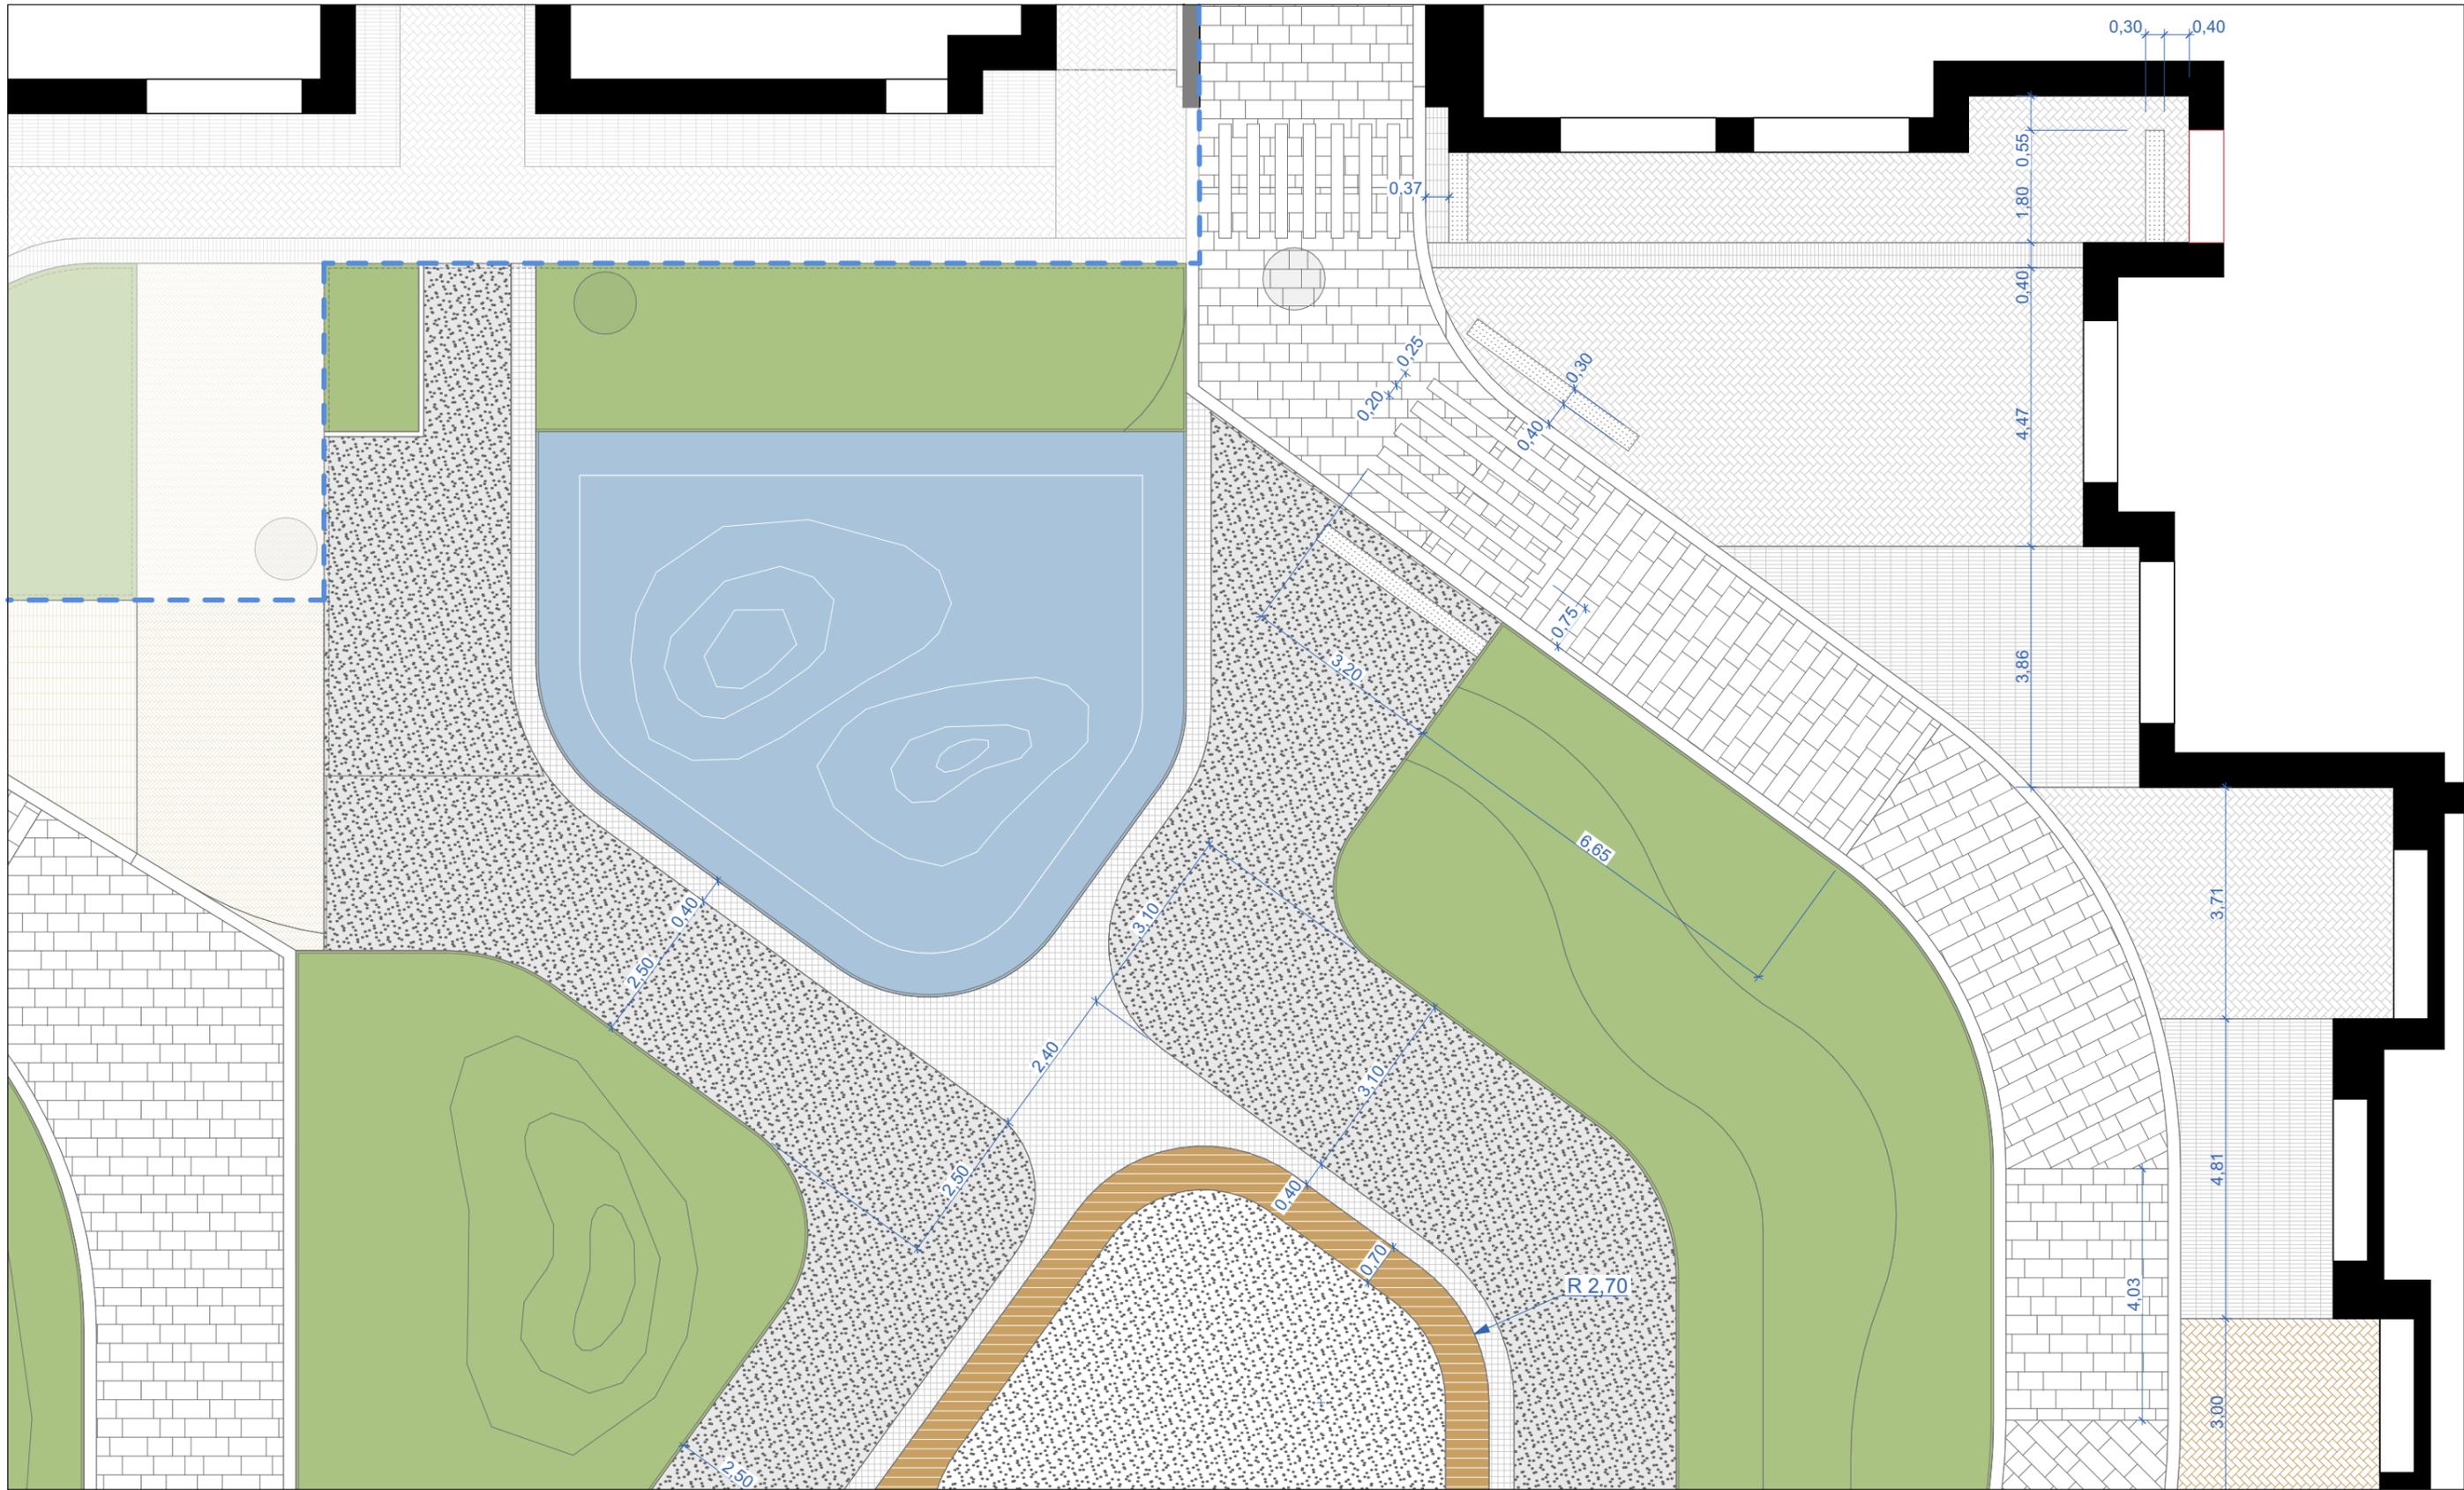

Формат: А3 (297x420 мм)

zmist
studiozmist.com

ТОВ Зміст. Архітектурна
майстерня
тел.: +38 063 388 23 00
e-mail:
studio.zmist@gmail.com

-  межа проектування
-  вхід в будівлю / в комерцію або гараж
-  **Psk** Пісок
-  **Тр-Kv** Георешітка
-  **Oz** Озеленення

-  **Dr-P** Дерев'яне покриття
-  **Тр-Gr** Граніт колотий темний
-  **Gp** Щебневе покриття
-  **Pu-S / Pu-Ch** Гумове покриття синє/червоне
-  **Ps-Gb** Габіон

-  **Тр-С-Тк** Тротуарна плитка "Цегла", теракотова
-  **Тр-М-В** Тротуарна плитка "Марсель", біла
-  **Тр-С-С** Тротуарна плитка "Цегла", сіра
-  **Тр-ТР** Тактильна плитка "Увага", графіт
-  **Тр-В-С** Тротуарна плитка "Баварія", сіра

Схема об'єкту:



Пн

Автори проекту:

Максимюк М. І.

Вітовська В. М.

Галайко С. О.

Назва проекту:

Проект благоустрою подвір'я та прилеглих територій ЖК "Віденський", м.Івано-Франківськ, Україна, II черга

Назва аркуша:

Схема розкладки плитки. Фрагмент 2

1:100

Шифр:

2505-VdN-ЛД

Стадія:


P

Дата:

11/2025

Аркуш:

ЛД.21

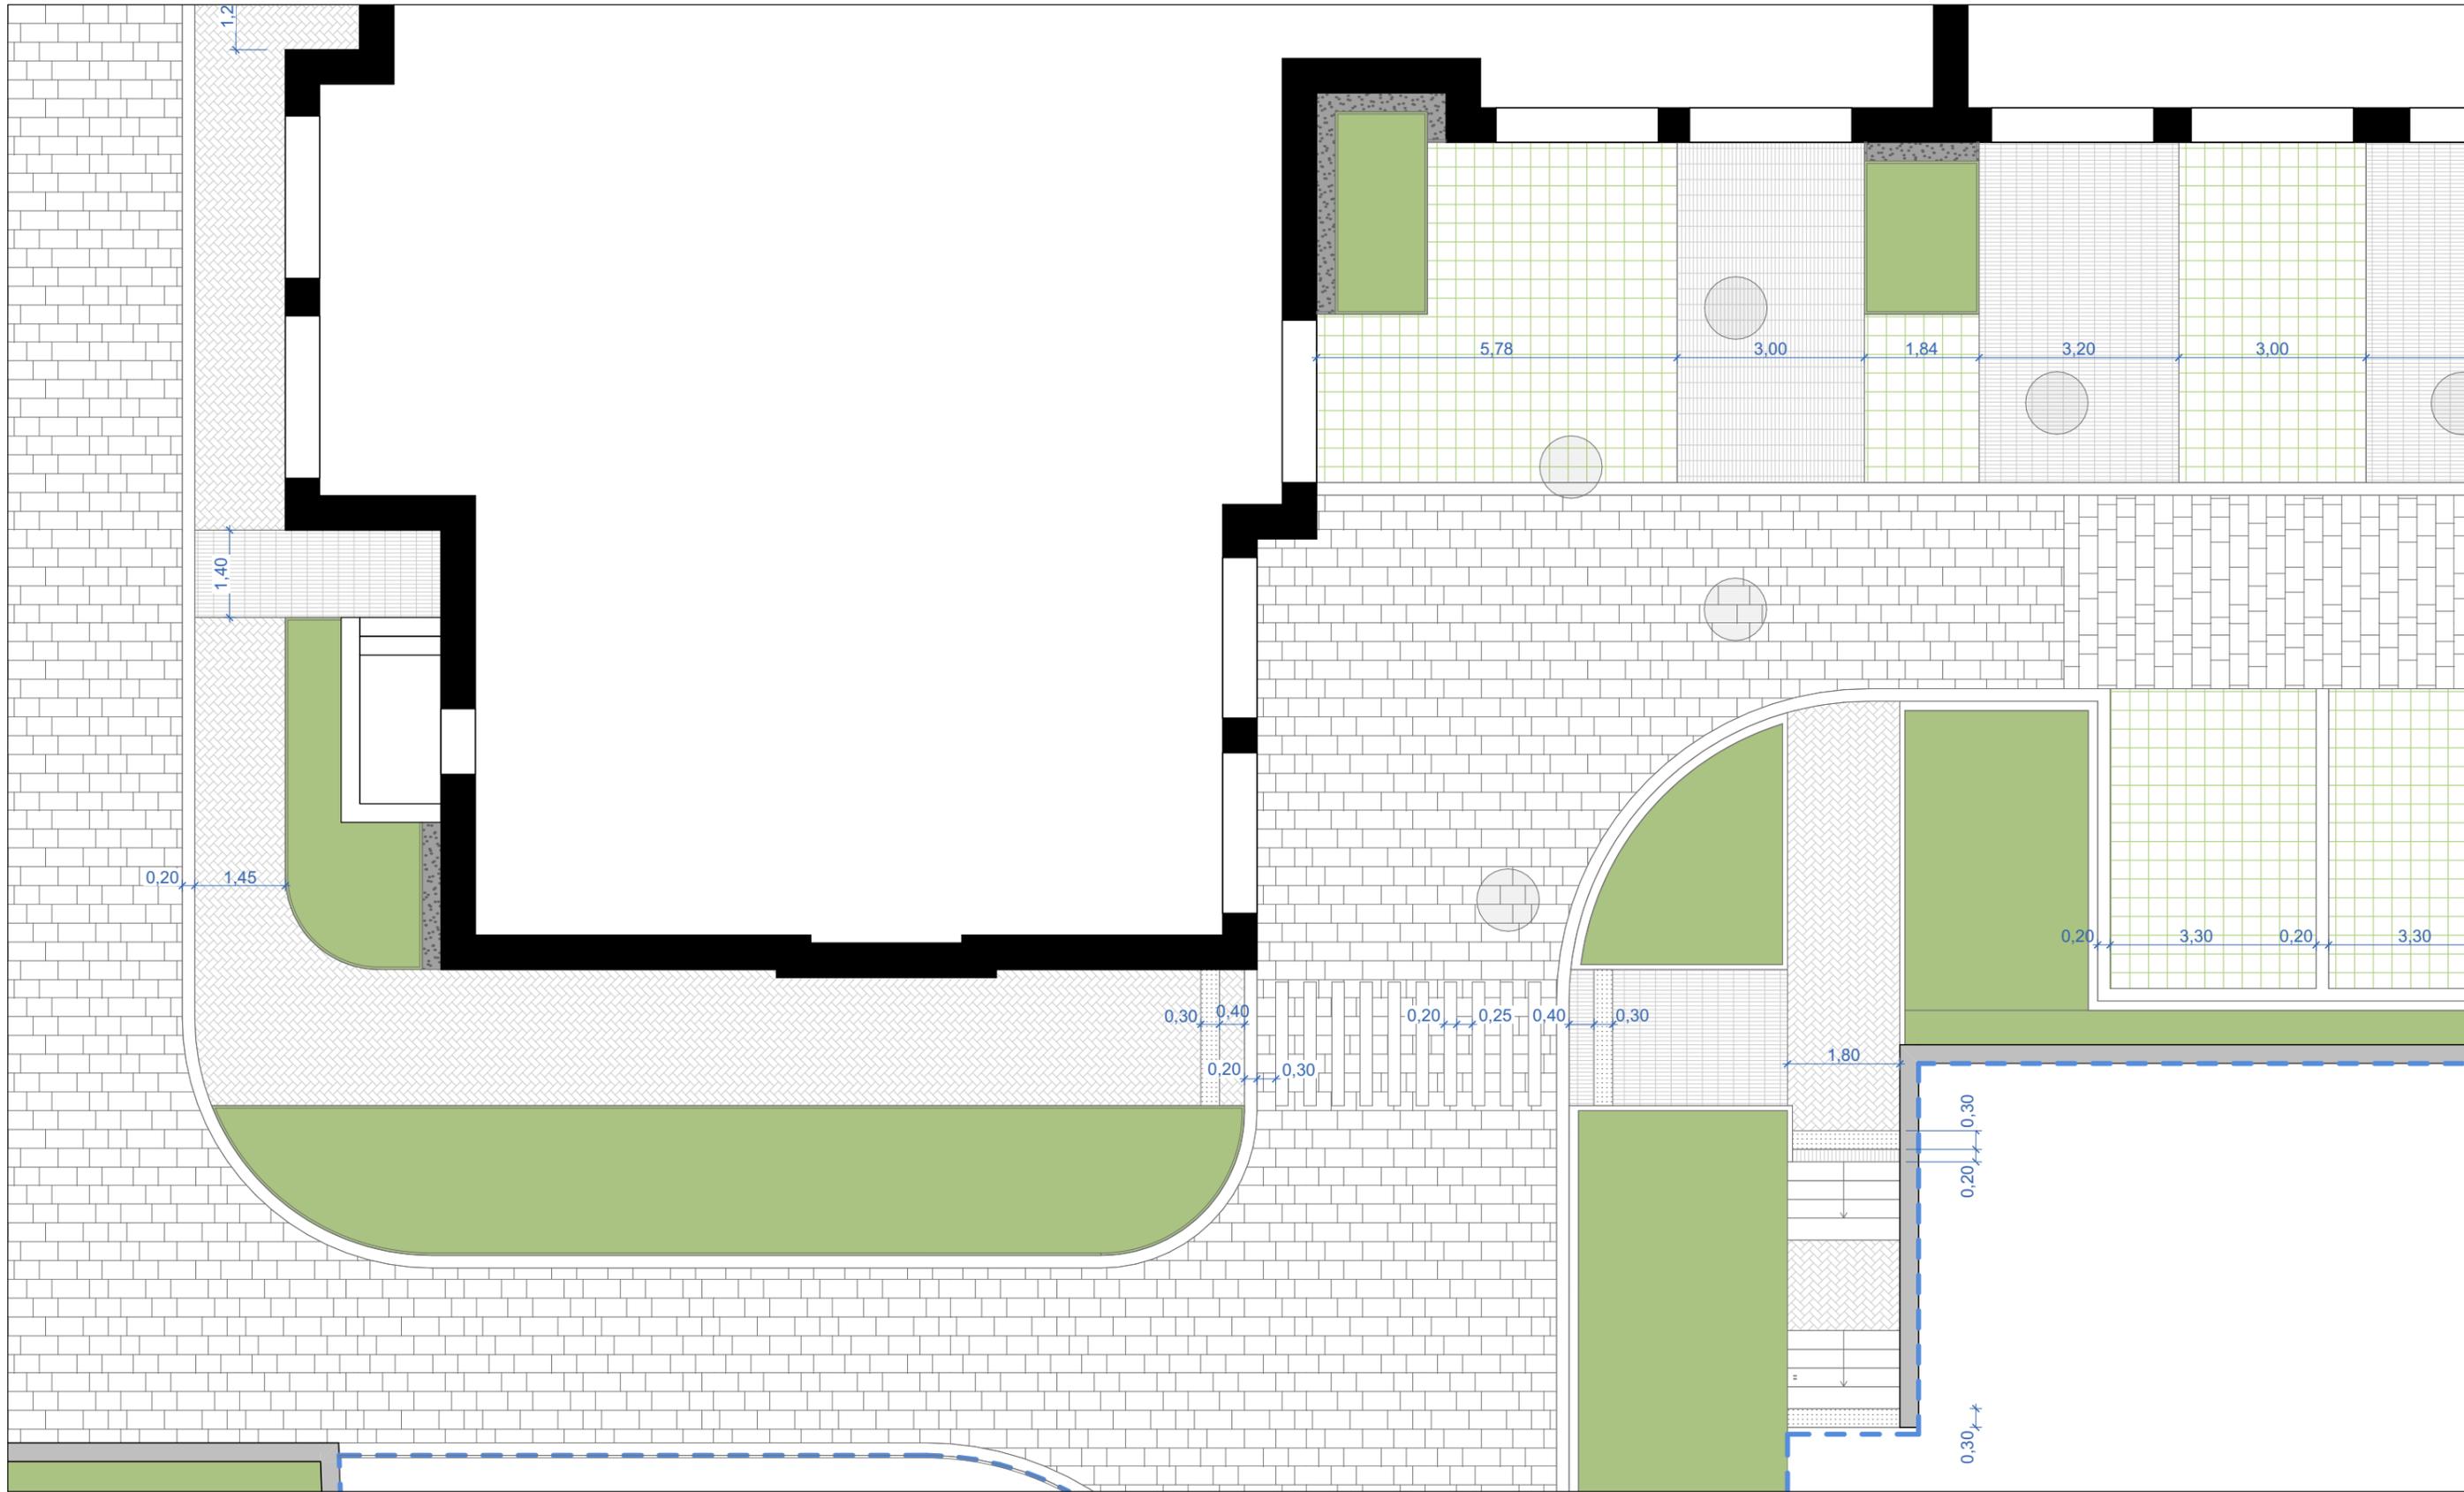

Формат: А3 (297x420 мм)

zmist
studiozmist.com


ТОВ Зміст. Архітектурна
майстерня
тел.: +38 063 388 23 00
e-mail:
studio.zmist@gmail.com

- межа проектування
- вхід в будівлю / в комерцію або гараж
- Psk** Пісок
- Tr-Kv** Георешітка
- Oz** Озеленення

- Dr-P** Дерев'яне покриття
- Tr-Gr** Граніт колотий темний
- Gp** Щебневе покриття
- Pu-S / Pu-Ch** Гумове покриття синє/червоне
- Ps-Gb** Габіон

- Tr-C-Tk** Тротуарна плитка "Цегла", теракотова
- Tr-M-B** Тротуарна плитка "Марсель", біла
- Tr-C-S** Тротуарна плитка "Цегла", сіра
- Tr-TP** Тактильна плитка "Увага", графіт
- Tr-B-S** Тротуарна плитка "Баварія", сіра

Схема об'єкту:

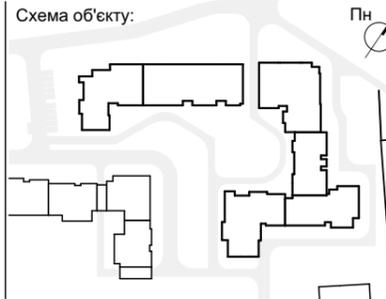

Пн

Автори проекту:

Максимюк М. І.
Вітовська В. М.
Галайко С. О.

Назва проекту:

Проект благоустрою подвір'я та прилеглих територій ЖК "Віденський", м.Івано-Франківськ, Україна, II черга

Назва аркуша:

Схема розкладки плитки. Фрагмент 4

1:100

Шифр:

2505-VdN-ЛД

Стадія:

P


Дата:

11/2025

Аркуш:

ЛД.23

259.95

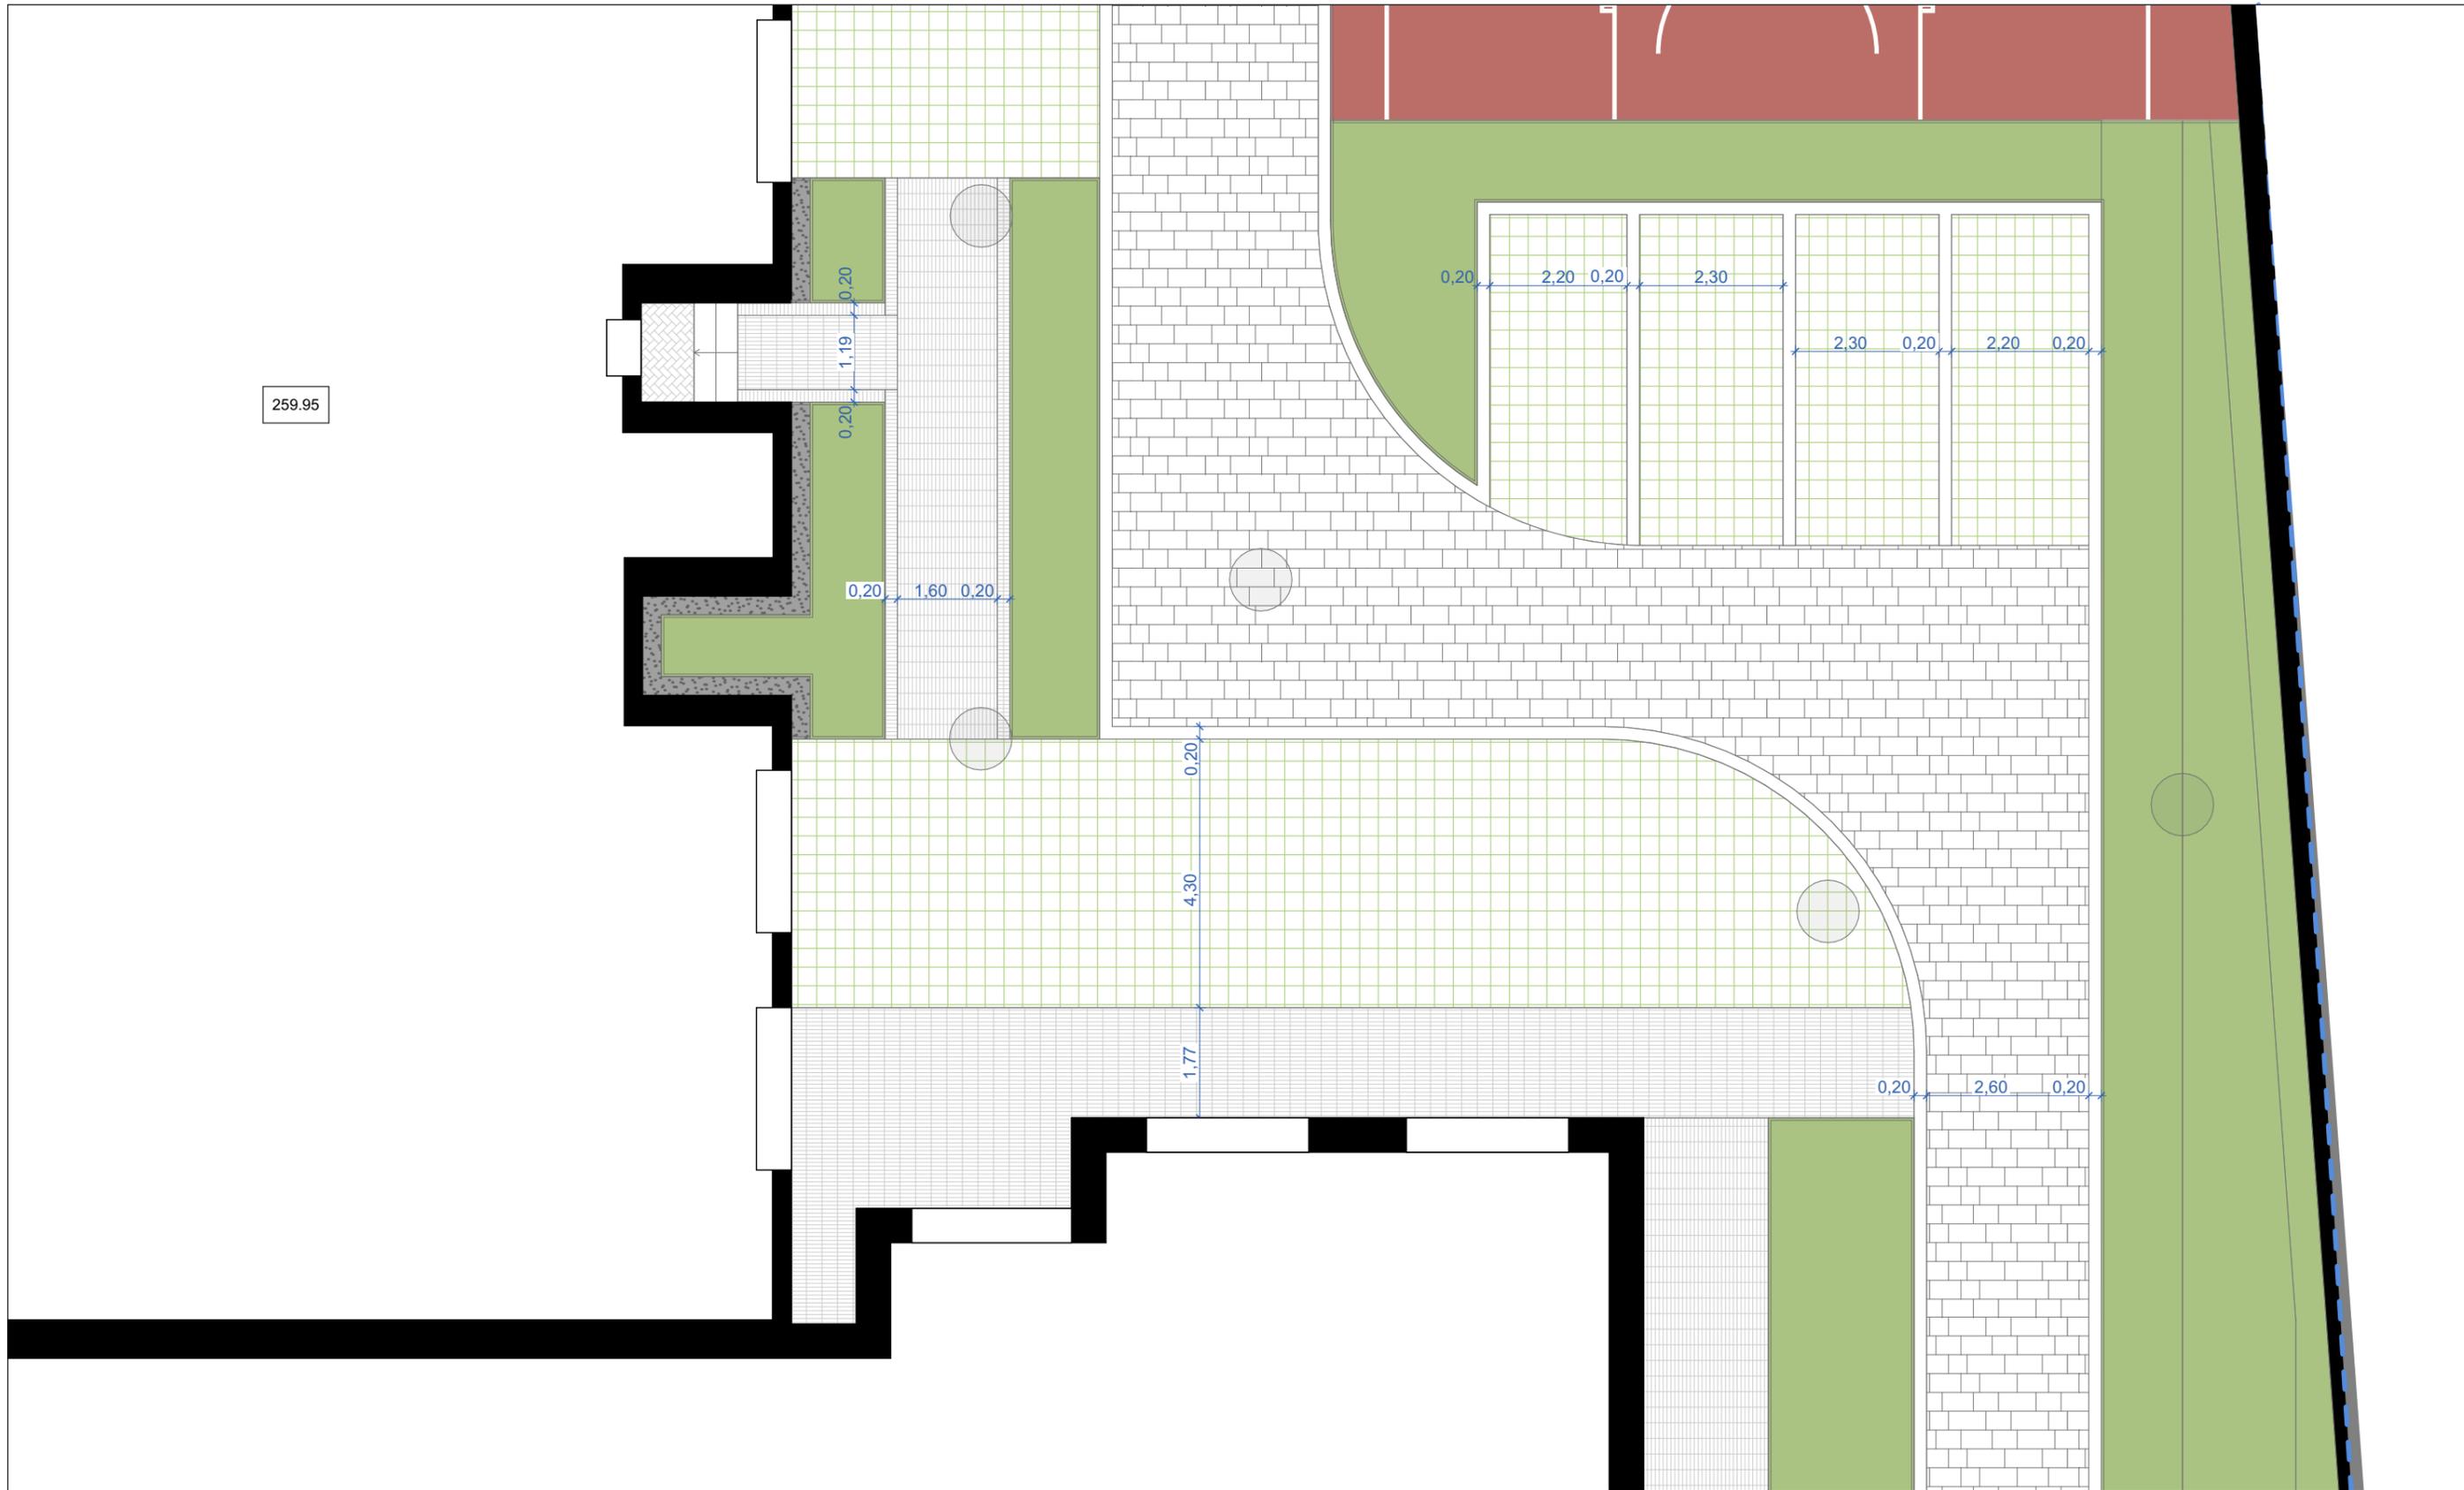


Формат: А3 (297x420 мм)

zmist
studiozmist.com

ТОВ Зміст. Архітектурна
майстерня
тел.: +38 063 388 23 00
e-mail:
studio.zmist@gmail.com

	межа проектування		Dr-P Дерев'яне покриття		Тр-С-Тк Тротуарна плитка "Цегла", теракотова
	вхід в будівлю / в комерцію або гараж		Тр-Gr Граніт колотий темний		Тр-М-В Тротуарна плитка "Марсель", біла
	Psk Пісок		Gp Щебневе покриття		Тр-С-С Тротуарна плитка "Цегла", сіра
	Тр-Кв Георешітка		Pu-S / Pu-Ch Гумове покриття синє/червоне		Тр-ТР Тактильна плитка "Увага", графіт
	Oz Озеленення		Ps-Gb Габіон		Тр-В-С Тротуарна плитка "Баварія", сіра

Схема об'єкту:

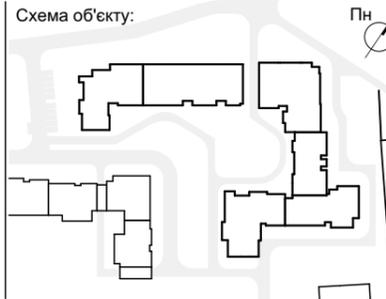

Автори проекту:

Максимюк М. І.
Вітовська В. М.
Галайко С. О.

Назва проекту:

Проект благоустрою подвір'я та прилеглих територій ЖК "Віденський", м.Івано-Франківськ, Україна, II черга

Назва аркуша:

Схема розкладки плитки. Фрагмент 6

1:100

Шифр:

2505-VdN-ЛД

Стадія:

P

Дата:


11/2025

Аркуш:

ЛД.25

ЛД Розшифровка маркувань меблів

Bsk-St	Баскетбольна стійка
ExV	Дитячий екскаватор у пісочниці
Gd	Гойдалка-гніздо
Grk	Дитяча гірка
Ht-Pt	Ігровий елемент "Співочий птах"
Lv-Sp	Лавка зі спинкою
Lv-Zv	Лавка звичайна
PkSt	Паркувальні стовпчики з шліфованої нержавіючої сталі
Pnk	Пеньки
Pr-Z	Гойдалка на пружині
Sm-K	Сміттекамера для контейнерів
Smt	Урна для сміття
Tnl	Тунель нержавіючий
Tn-St	Тенісний стіл
Tr-01	Тренажер Орбітрек
Tr-02	Тренажер Жим ногами горизонтальний - Тренажер для м'язів стегна
Tr-03	Тренажер Жим сидячи від грудей - Верхня тяга
Tr-04	Тренажер Розгинач стегна - Степпер
Tr-05	Тренажер гребний
Tr-06	Тренажер Бруси - Турнік

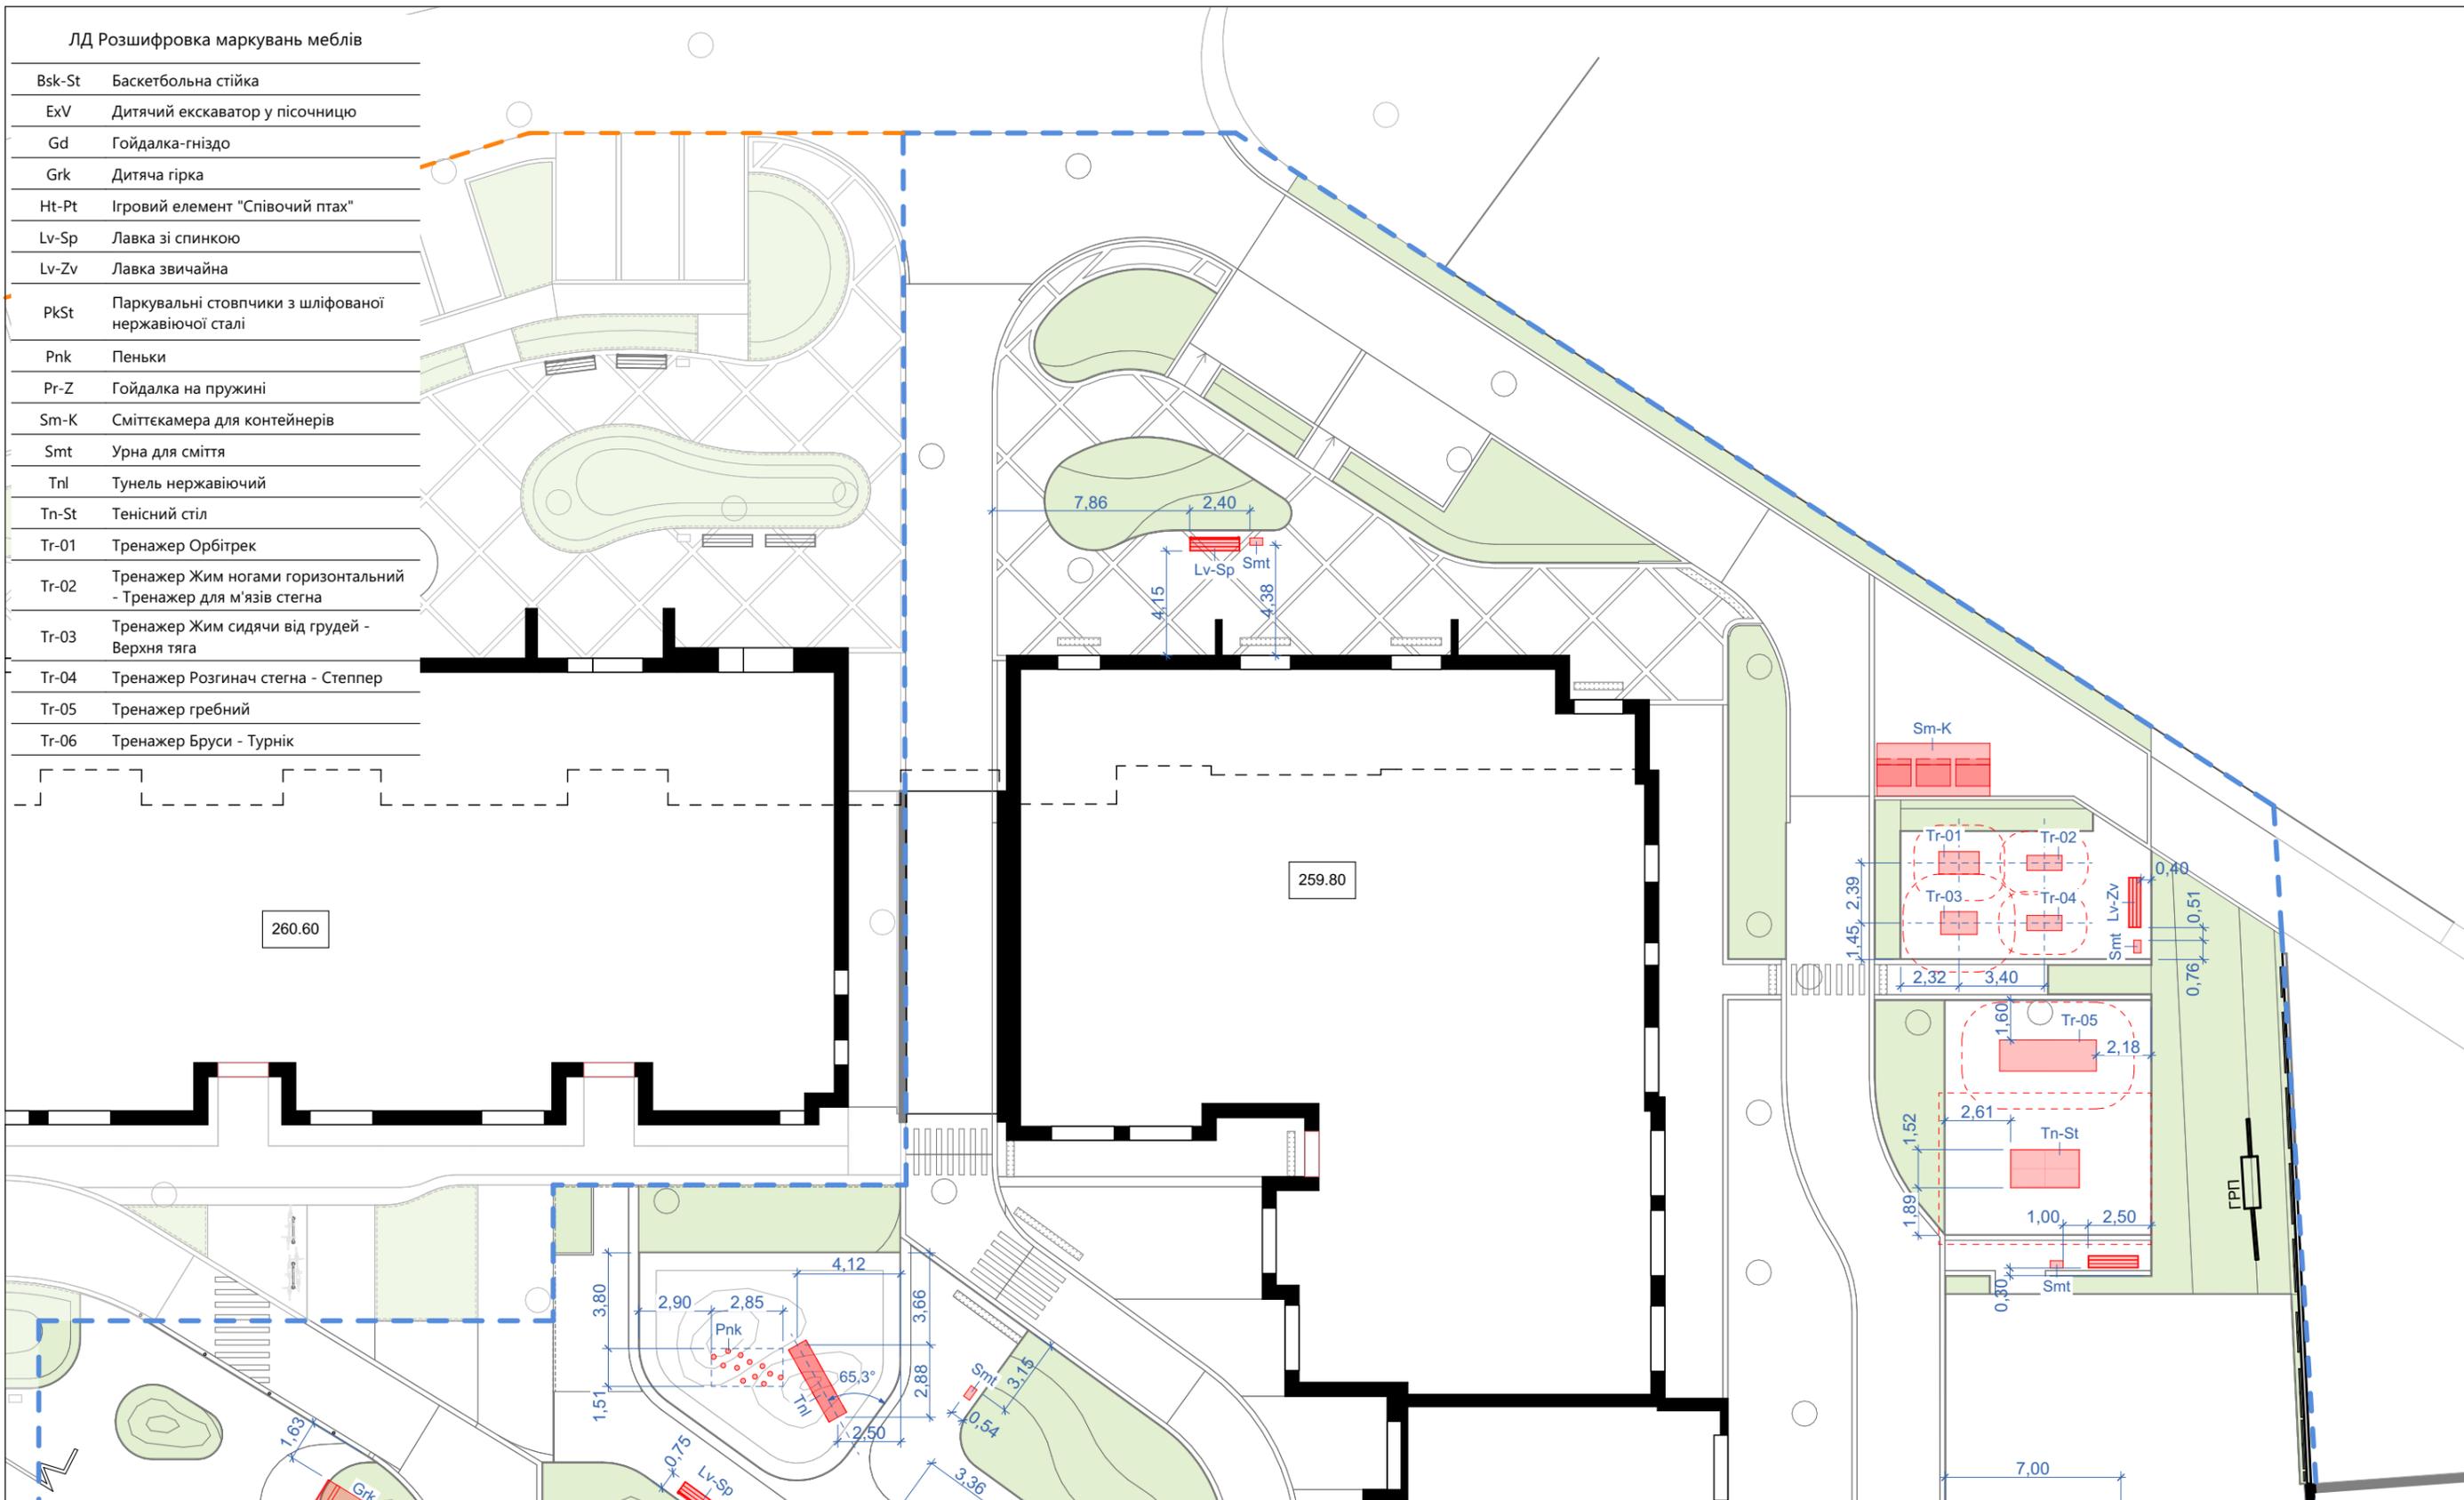

Формат: А3 (297x420 мм)


zmist
studiozmist.com

ТОВ Зміст. Архітектурна майстерня
тел.: +38 063 388 23 00
e-mail: studio.zmist@gmail.com

- межа проектування
- Oz Озеленення
- Вуличні елементи

специфікація вуличних елементів на арк. ЛД.31

Схема об'єкту:

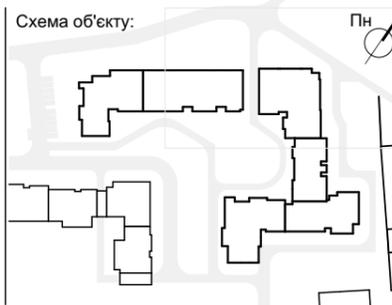

Автори проекту:

Максимюк М. І.
Вітовська В. М.
Галайко С. О.

Назва проекту:

Проект благоустрою подвір'я та прилеглих територій ЖК "Віденський", м.Івано-Франківськ, Україна, II черга

Назва аркуша:

План розташування меблів. Фрагмент I

1:250


Шифр: 2505-VdN-ЛД

Стадія: P

Дата: 11/2025

Аркуш:

ЛД.27

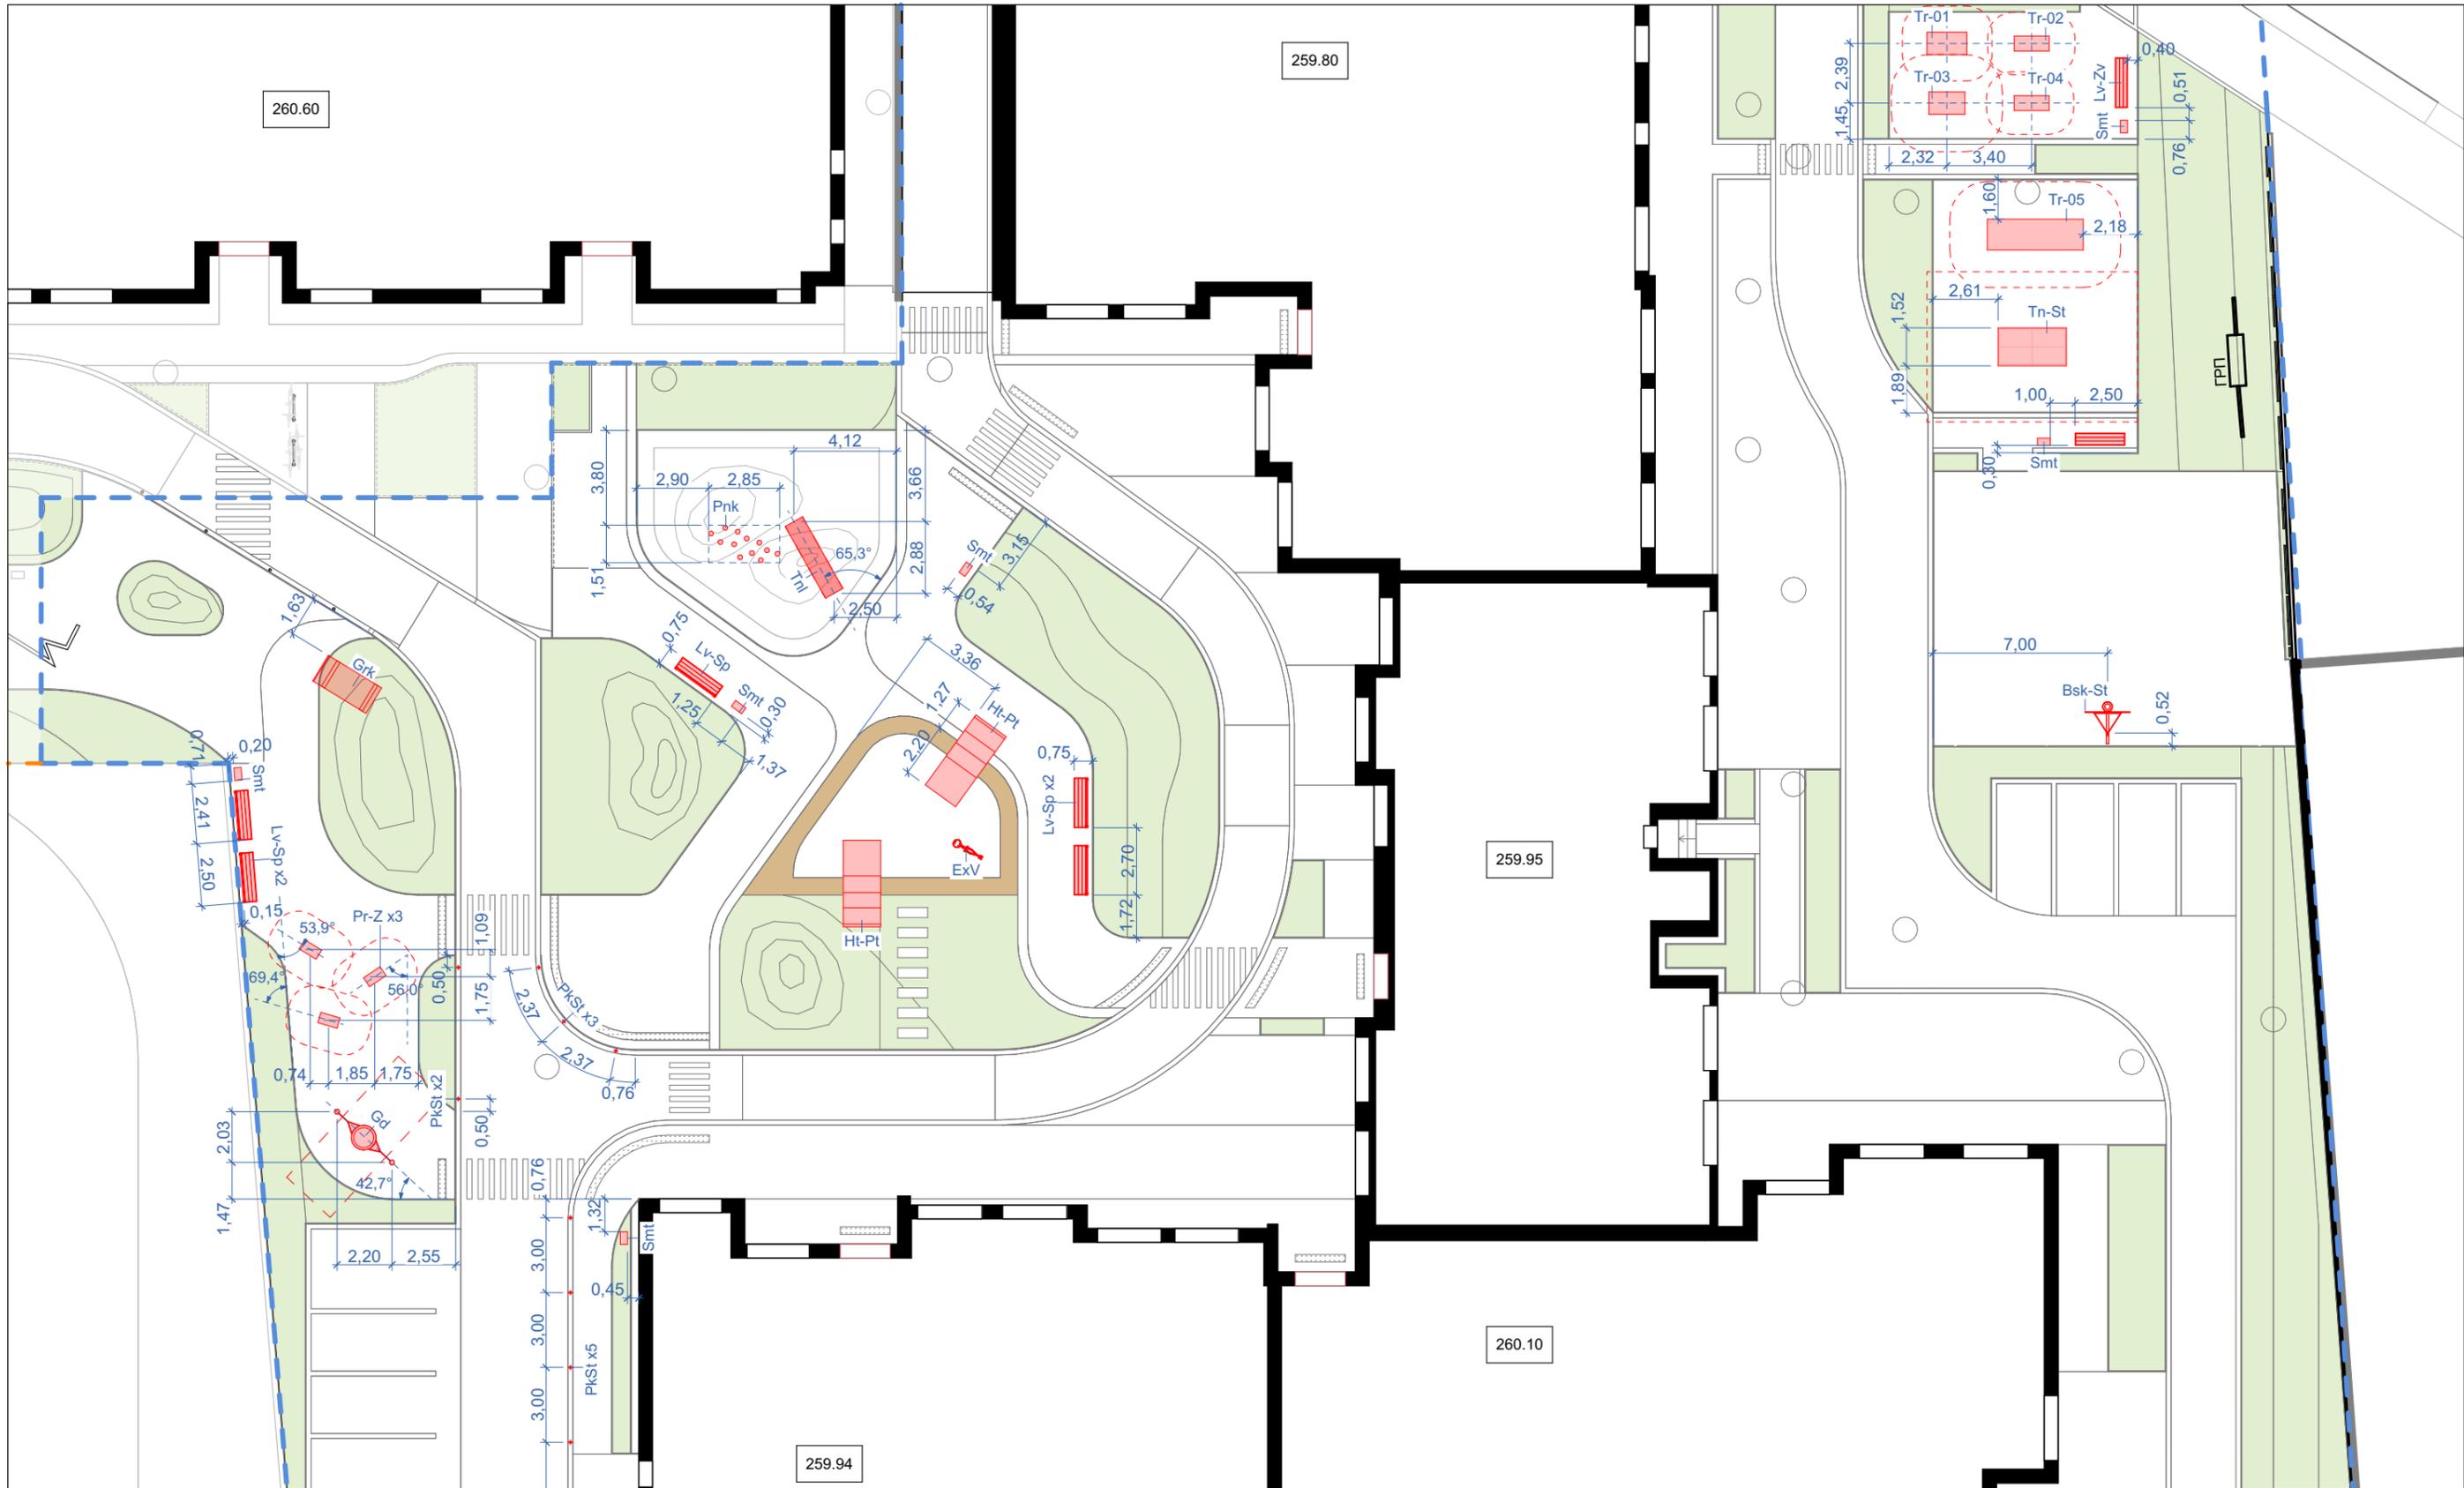

Формат: А3 (297x420 мм)


zmist
studiozmist.com

ТОВ Зміст. Архітектурна
майстерня
тел.: +38 063 388 23 00
e-mail:
studio.zmist@gmail.com

- межа проектування
- Oz
Озеленення
- Вуличні елементи

специфікація вуличних елементів на арк. ЛД.31

Схема об'єкту:

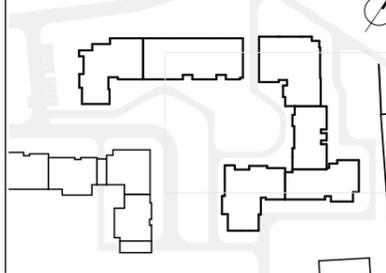

Пн

Автори проекту:

Максимюк М. І.
Вітовська В. М.
Галайко С. О.

Назва проекту:

Проект благоустрою подвір'я та прилеглих
територій ЖК "Віденський", м.Івано-Франківськ,
Україна, II черга

Назва аркуша:

План розташування меблів. Фрагмент II

1:250

Шифр:

2505-VdN-ЛД

Стадія:


P

Дата:

11/2025

Аркуш:

ЛД.28

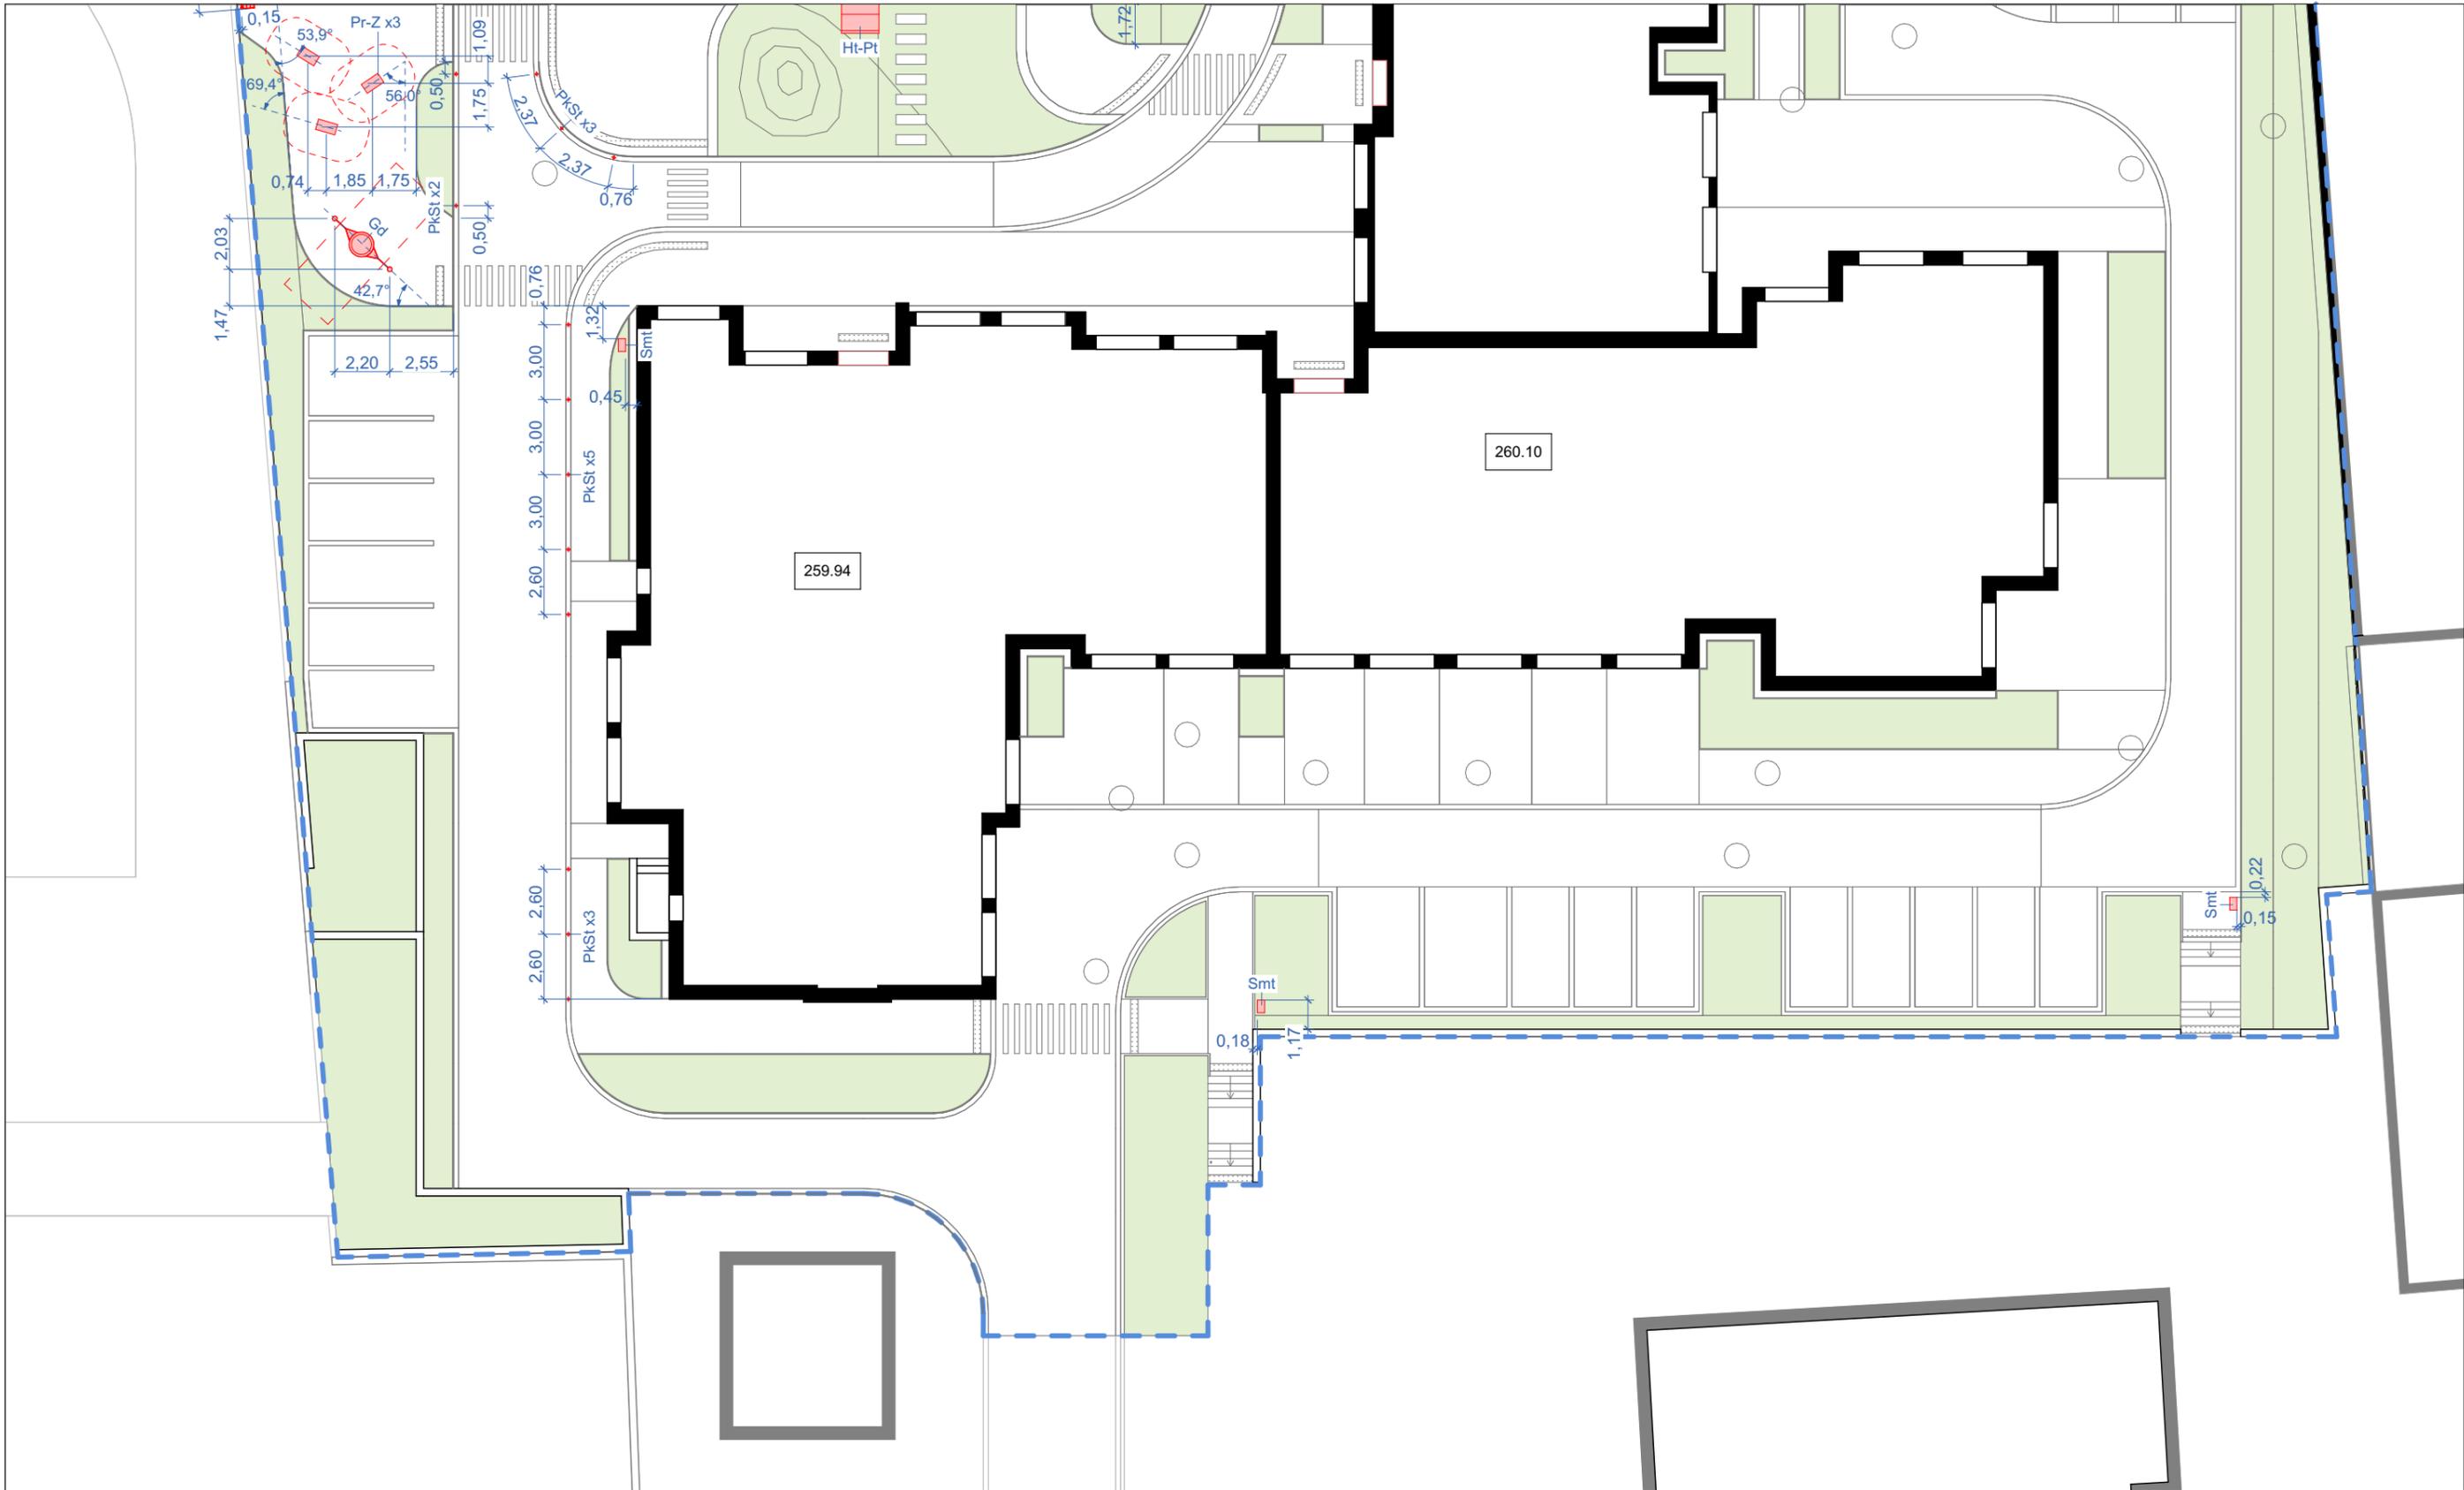

Формат: А3 (297x420 мм)


zmist
studiozmist.com

ТОВ Зміст. Архітектурна
майстерня
тел.: +38 063 388 23 00
e-mail:
studio.zmist@gmail.com

- межа проектування
- **Oz**
Озеленення
- Вуличні елементи

специфікація вуличних елементів на арк. ЛД.31

Схема об'єкту:

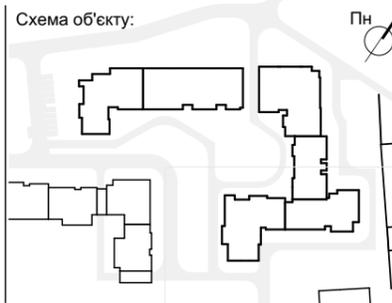

Пн

Автори проекту:

Максимюк М. І.

Вітовська В. М.

Галайко С. О.

Назва проекту:

Проект благоустрою подвір'я та прилеглих територій ЖК "Віденський", м.Івано-Франківськ, Україна, II черга

Назва аркуша:

План розташування меблів. Фрагмент III

1:250

Шифр: 2505-VdN-ЛД

Стадія: P

Дата: 11/2025

Аркуш:

ЛД.29

zmist
studiozmist.com


ТОВ Зміст. Архітектурна
майстерня
тел.: +38 063 388 23 00
e-mail:
studio.zmist@gmail.com

Позн.	Конструкція	
K1 - тротуар	- Мощення, згідно специфікації покриттів	60
	- Покривний шар щебно фракції 0-5 мм	50
	- Щебінь фракції 0-20 мм	50
	- Щебінь фракції 0-40 мм	100
	- Геотекстиль щільності 200 г/м ² *	
	- Пісок	50
	- Ущільнений ґрунт	100
K2 - проїзд	- Мощення, згідно специфікації покриттів	60
	- Покривний шар щебно фракції 0-5 мм	50
	- Щебінь фракції 0-20 мм	50
	- Щебінь фракції 0-40 мм	150
	- Геотекстиль щільності 200 г/м ² *	
	- Пісок	50
	- Ущільнений ґрунт	100
K3 - гравійне покриття	- Покривний шар щебно фракції 0-5 мм	50
	- Щебінь фракції 0-20 мм	50
	- Щебінь фракції 0-40 мм	100
	- Геотекстиль щільності 200 г/м ² *	
	- Пісок	50
	- Ущільнений ґрунт	100
K4 - наливне гумове покриття	- Поліуританове покриття (Copirug 2S)	16
	- Бетон В 22,5 армований дротяною сіткою Вр-1 Ø 3 мм (150x150 мм)	100
	- Щебінь фракції 5-40 мм	150
	- Пісок	100
	- Ущільнений ґрунт	

Позн.	Назва	Примітка	Констр.	Площа, кв. м
DR-P	Дерев'яне покриття	акація, товщиною 40 мм		19,80
GP	Гравійне покриття дитячих зон	трамбований щебінь фракції 0-5 мм	K3	568,84
GP-V	Гравійне покриття відмостки	товщина шару 400 мм		14,26
Psk	Пісок	товщина шару 400 мм		35,20
PU-Ch	Наливне гумове покриття червоне		K4	155,04
PU-S	Наливне гумове покриття синє		K4	77,37
Tr-B-S	Тротуарна плитка "Баварія", сіра	товщина 60мм, Unibruk	K2	1 350,56
Tr-C-S	Тротуарна плитка "Цегла", сіра без фаски	товщина 60мм, Unibruk	K1	734,46
Tr-C-Tk	Тротуарна плитка "Цегла", теракотова без фаски	товщина 60мм, Unibruk	K1	188,65
Tr-Eco	Георешітка	товщина 100мм, Prospect Group	K2	527,04
Tr-Gr	Колотий граніт	4п 100x100x50 мм		34,66
Tr-M-B	Тротуарна плитка "Марсель", біла	товщина 60мм, Unibruk	K1	161,20
Tr-Sd	Садова плита	1200x400x100мм, Гарант плюс буд™		3,36
Tr-TP	Тактильна плитка попереджувальна, біла	товщина 60 мм, розмір 300x300 мм, Сальдо		20,50

Позн.	Назва	Довжина, м
VdD	Бордюр дорожний 150x300мм	183,58
VdM	Металевий кутник 60x60x5 / мет. полоса 60x5 (на криволінійних ділянках)	786,25
VdM-50	Металевий кутник 50x50x5 / мет. полоса 50x5 (на криволінійних ділянках)	23,43
PrB	Порєбрик бетонний	23,32

Позн.	Назва	Примітка	Довжина, м
Shd	Бетонна сходинка 350x150 мм	ТзОВ "ГарантПлюсБуд"	31,98

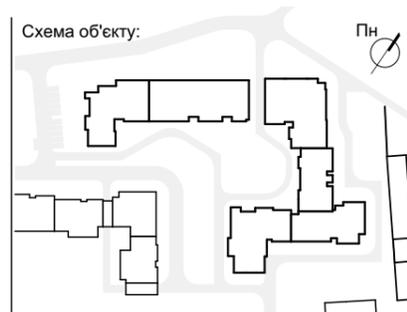

Автори проекту:

Максимюк М. І.

Вітовська В. М.

Галайко С. О.

Назва проекту:

Проект благоустрою подвір'я та прилеглих територій ЖК "Віденський", м.Івано-Франківськ, Україна, II черга

Назва аркуша:

Специфікації елементів

Шифр: 2505-VdN-ЛД


Стадія: Р

Дата: 11/2025

Аркуш:

ЛД.30

Позн.	Назва	Примітки	К-сть
Bsk-St	Баскетбольна стійка	Виробник: "Спорт Світ". Баскетбольний щит з оргскла, розміром 1800x1050 мм. Колір - білий	1
ExV	Дитячий екскаватор у пісочницю	Kaiser & Kühne Sand digger	1
Gd	Гойдалка-гніздо	1000x2780x2310 мм. Виробник - Buglo. Модель - Swing: 3030	1
Grk	Дитяча гірка	900x1200 мм, нерж.	1
Ht-Pt	Ігровий елемент "Співочий птах"	Розмір 1500x3400x1800 мм. Дерево - акація. Виробник - Podiluxe.	2
Lv-Sp	Лавка зі спинкою	2000x500мм, висота 450мм	6
Lv-Zv	Лавка звичайна	2000x500мм, висота 450 мм	2
PkSt	Паркувальні стовпчики з шліфованої нержавіючої сталі	Висота 750 мм, діаметр 89 мм Виробник SOZI, артикул: CH-89-750)	13
Pnk	Пеньки	Дерев'яні пеньки діаметром мм, висотою - мм.	12
Pr-Z	Гойдалка на пружині	800x410x800 мм. Виробник - Buglo. Модель - Springer: 8134	3
Sm-K	Смітткамера для контейнерів	4500x2000 мм, висота 2200 мм	1
Smt	Урна для сміття	500x400 мм, висота 1000 мм	9
Sv-N	Світильники низькі	Висота 800 мм. Колірна температура 3000K	23
Sv-T	Світильники ґрунтові	EGLO - Вуличний ґрунтовий світильник EG86189 1xE27/15W/230V IP67 (або аналог)	5
Sv-V	Світильник високий з двома спотами	Висота 4500 мм. Колірна температура 3000K	16
Tnl	Тунель нержавіючий	Тунель 3.3x0.8x0.8, зріз 45 від горизонтальної осі, виробник Hip Park.	1
Tn-St	Тенісний стіл	Кастомний виріб, деталі на аркуші ЛД.34	1
Tr-01	Тренажер Жим сидячи від грудей - Верхня тяга	Виробник "InterAtletika", артикул: SE101-102 (або аналог), RAL7031, RAL9002	1
Tr-02	Тренажер Орбітрек	Виробник "InterAtletika", артикул: SE116 (або аналог), RAL7031, RAL9002	1
Tr-03	Тренажер Жим ногами горизонтальний - Тренажер для м'язів стегна	Виробник "InterAtletika", артикул: SE103-142 (або аналог), RAL7031, RAL9002	1
Tr-04	Тренажер Розгинач стегна - Степпер	Виробник "InterAtletika", артикул: SE126-136 (або аналог), RAL7031, RAL9002	1
Tr-05	Спортивний комплекс	Виробник "Street Sport", артикул: ЕП-05 (або аналог), RAL7031, RAL9002	1

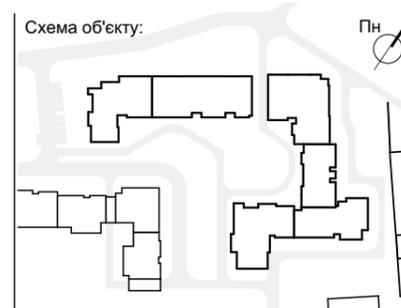

Автори проекту:

Максимюк М. І.

Вітовська В. М.

Галайко С. О.

Назва проекту:

Проект благоустрою подвір'я та прилеглих територій ЖК "Віденський", м.Івано-Франківськ, Україна, II черга

Назва аркуша:

Специфікації елементів благоустрою

Шифр: 2505-VdN-ЛД


Стадія: Р

Дата: 11/2025

Аркуш:



Sv-V - Світильник високий

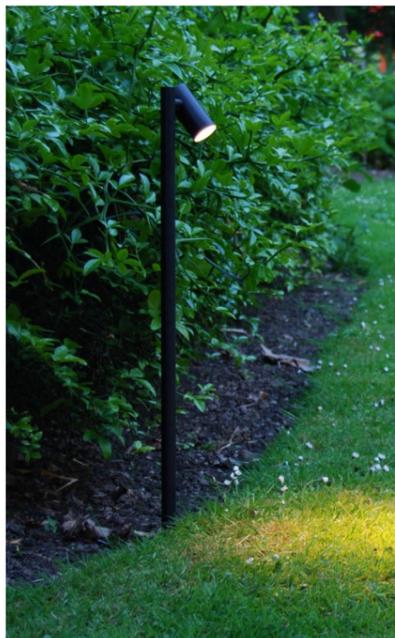

Sv-N - Світильник низький



Tr-05 - Спортивний комплекс



Sm-K - Сміттекамера для контейнерів



Gd - Гойдалка гніздо



ExV - Дитячий екскаватор у пісочницю



Ht-Pt - Ігровий елемент "Співочий птах"



PkSt - Паркувальний стовпчик



Tr-01 - Тренажер Жим сидячи від грудей - Верхня тяга



Tr-03 - Тренажер Жим ногами горизонтальний - Для м'язів стегна



Pr-Z - Гойдалка на пружині



Smt - Урна для сміття




Tr-02 - Тренажер Орбітрек




Tr-04 - Тренажер Розгинач стегна - Степпер



Lv-Sp - Лавка зі спинкою

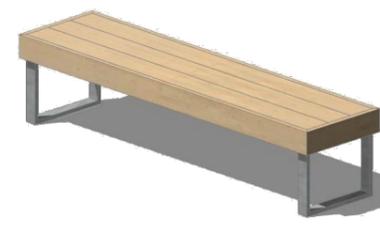

Lv-Zv - Лавка звичайна

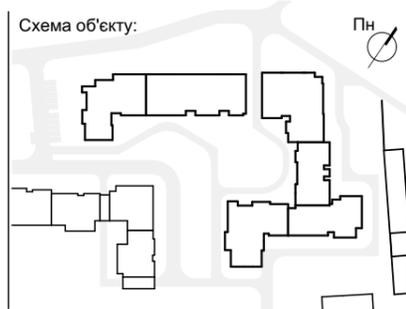

Автори проекту:

Максимюк М. І.

Вітовська В. М.

Галайко С. О.

Назва проекту:

Проект благоустрою подвір'я та прилеглих територій ЖК "Віденський", м.Івано-Франківськ, Україна, II черга

Назва аркуша:

Елементи благоустрою


Шифр: 2505-VdN-ЛД

Стадія: Р

Дата: 11/2025

Аркуш:



Ht-Pt Ігровий елемент "Співочий птах"
М 1:50

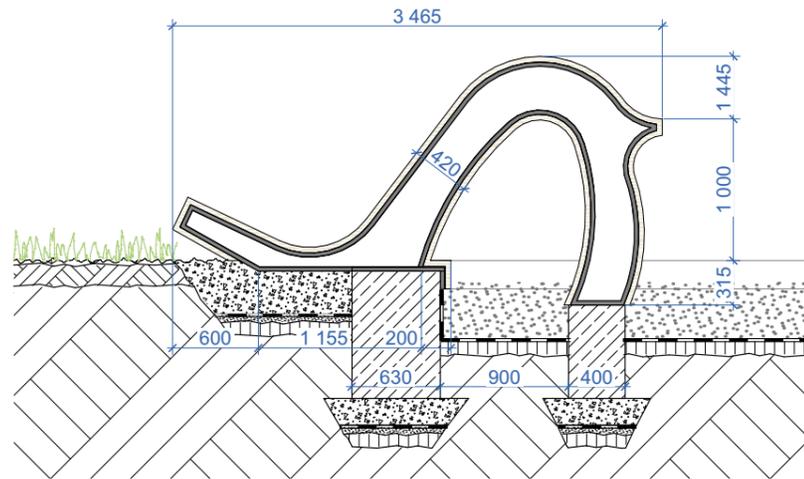

Вид зверху



Tn-St Тенісний стіл
М 1:20

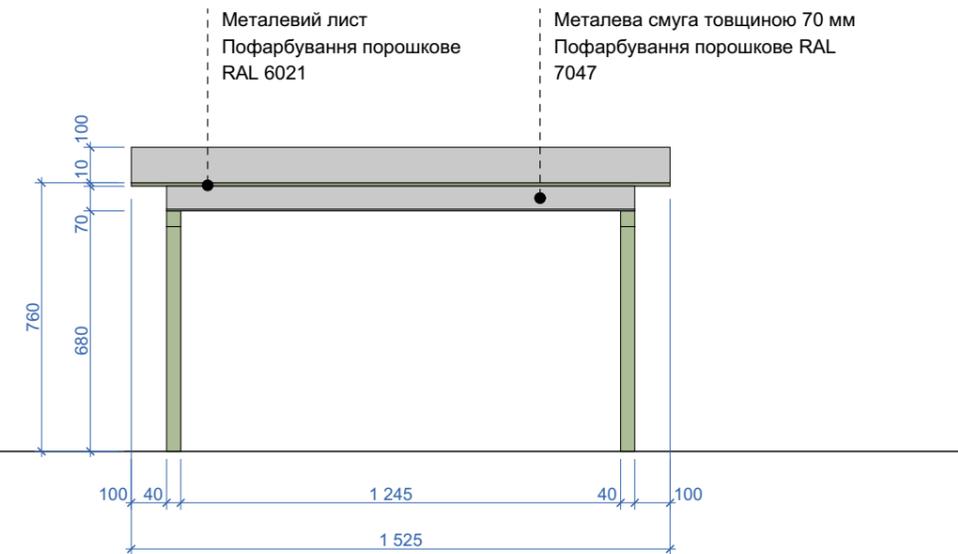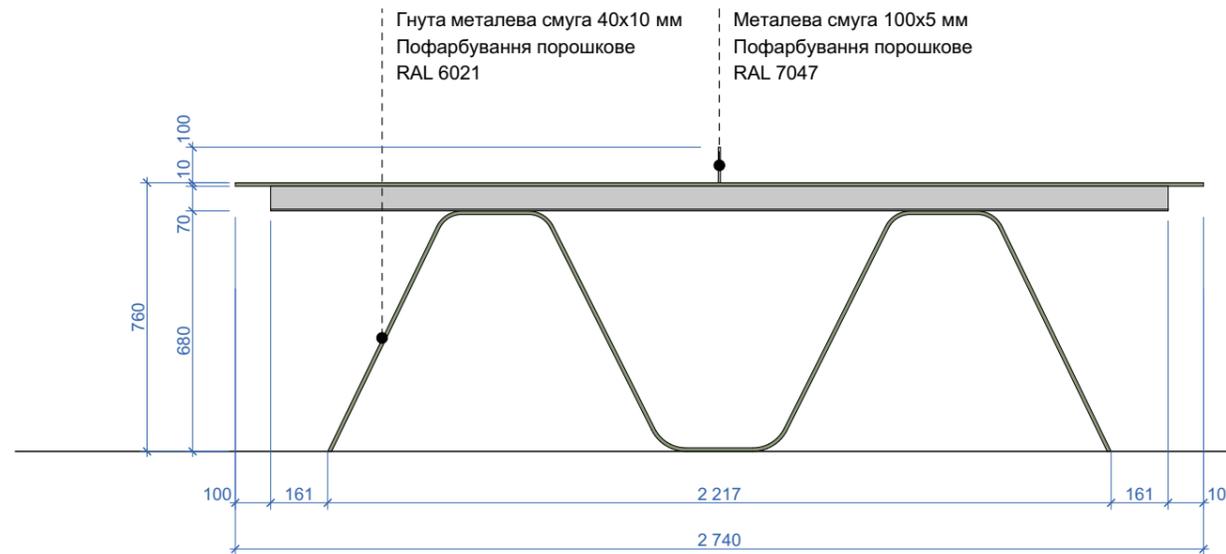

Автори проекту:

Максимюк М. І.

Вітовська В. М.

Галайко С. О.

Назва проекту:

Проект благоустрою подвір'я та прилеглих
територій ЖК "Віденський", м.Івано-Франківськ,
Україна, II черга

Назва аркуша:

Кастомні вироби

1:20, 1:50

Шифр:

2505-VdN-ЛД

Стадія:




P

Дата:


11/2025

Аркуш:

ЛД.33

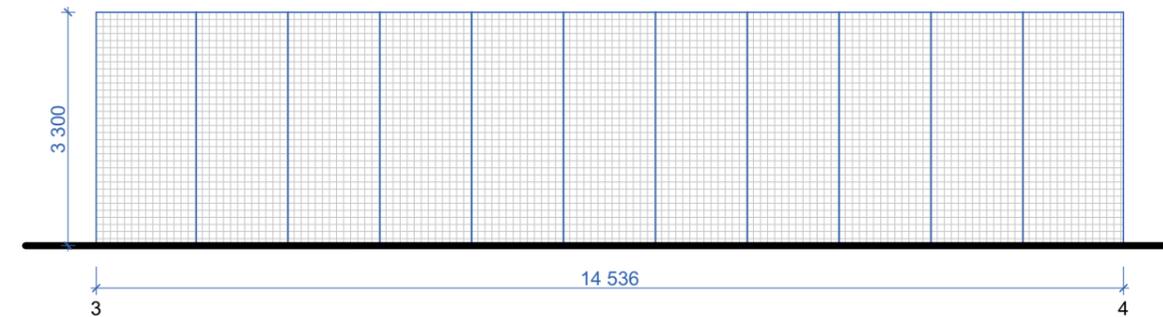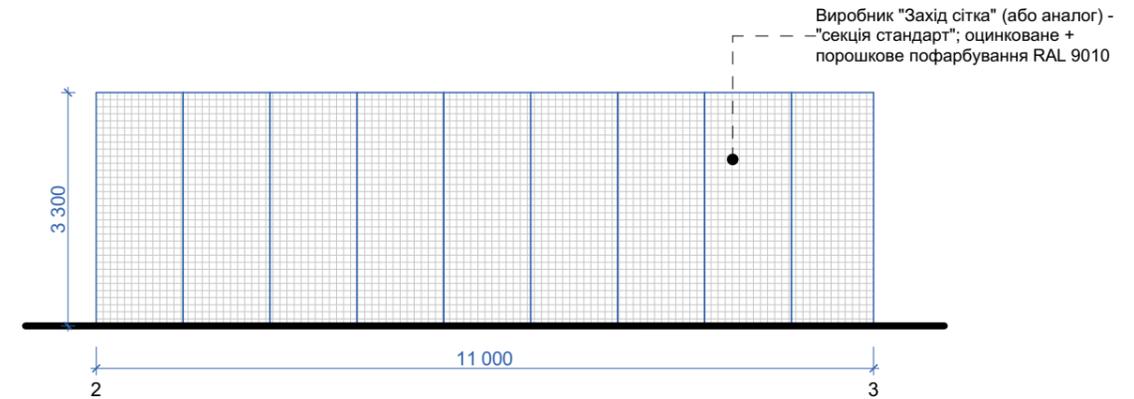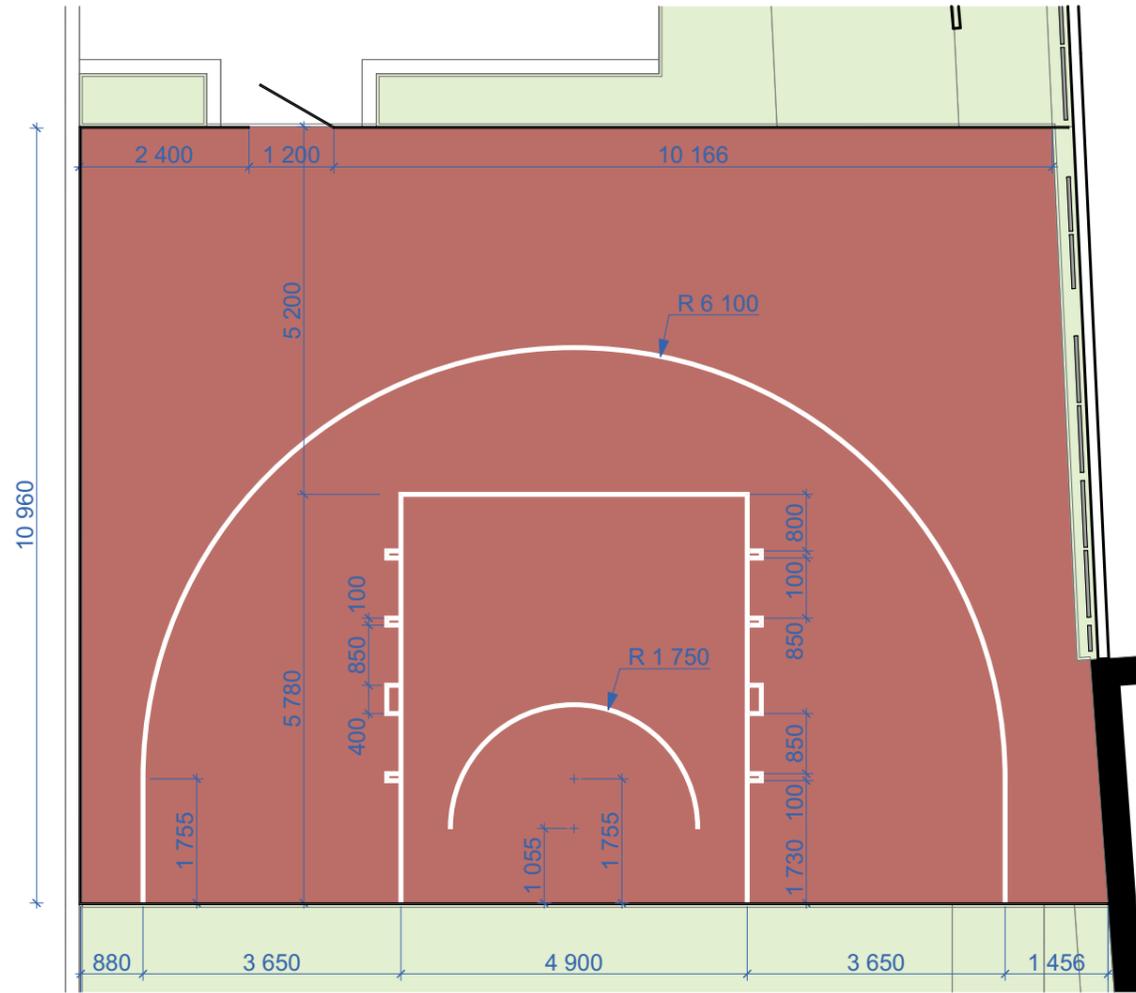

Позн.	Назва	Довжина, м
Ogr-Sp-900	Металеве огороження спортивного майданчику - частина над відкривним елементом - Н900мм "Захід сітка" (або аналог) – "секція стандарт"; оцинковане + порошкове пофарбування RAL 9010	1,20
Ogr-Sp-3300	Металеве огороження спортивного майданчику - Н3300мм "Захід сітка" (або аналог) – "секція стандарт"; оцинковане + порошкове пофарбування RAL 9010	38,36
Ogr-Sp-V	Металеве огороження спортивного майданчику - відкривний елемент 2100x1200мм - 1 шт. "Захід сітка" (або аналог) – "секція стандарт"; оцинковане + порошкове пофарбування RAL 9010	1,20

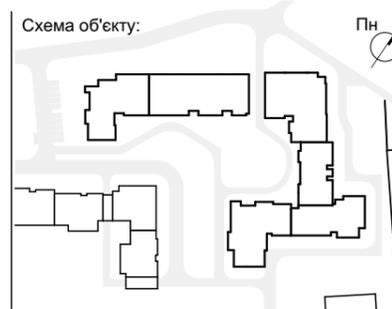

Автори проекту:

Максимюк М. І.

Вітовська В. М.

Галайко С. О.

Назва проекту:

Проект благоустрою подвір'я та прилеглих територій ЖК "Віденський", м.Івано-Франківськ, Україна, II черга

Назва аркуша:

Схема розмітки та огороження

1:100

Шифр:

2505-VdN-ЛД




Стадія:

P

Дата:

11/2025

Аркуш:

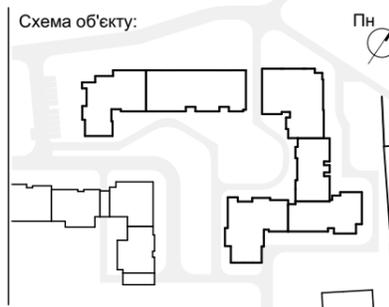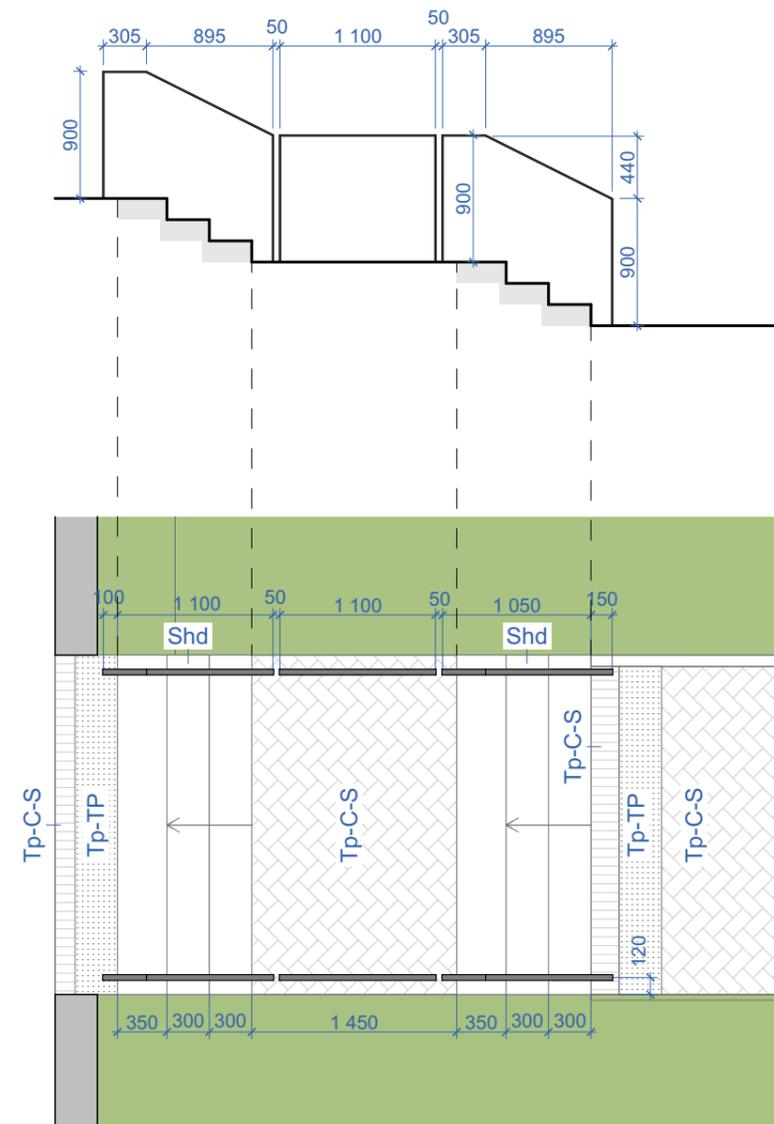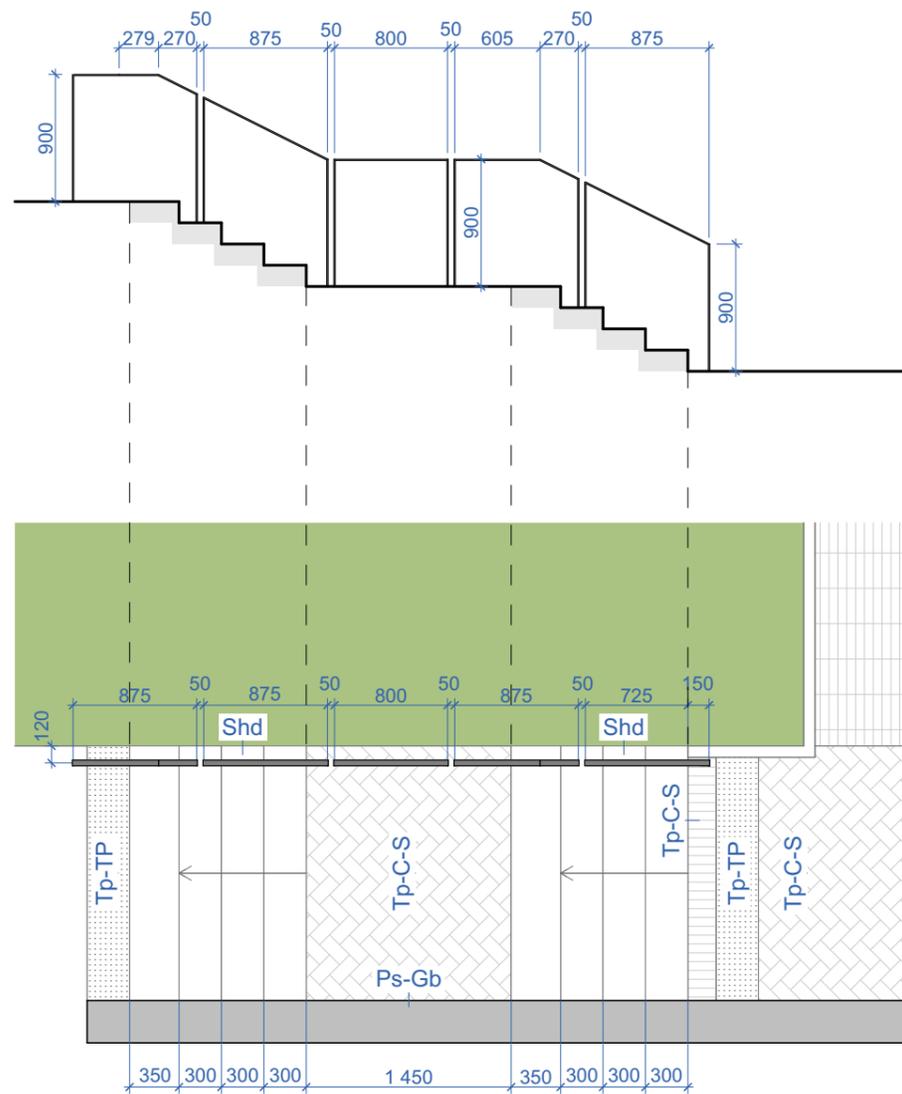

Автори проекту:

Максимюк М. І.

Вітовська В. М.

Галайко С. О.

Назва проекту:

Проект благоустрою подвір'я та прилеглих територій ЖК "Віденський", м.Івано-Франківськ, Україна, II черга

Назва аркуша:

Влаштування сходів та їх поручнів

1:50

Шифр:

2505-VdN-ЛД

Стадія:

P


Дата:

11/2025


Аркуш:

ЛД.35

Огородження для спорту,
детальніше на арк. ЛД.34

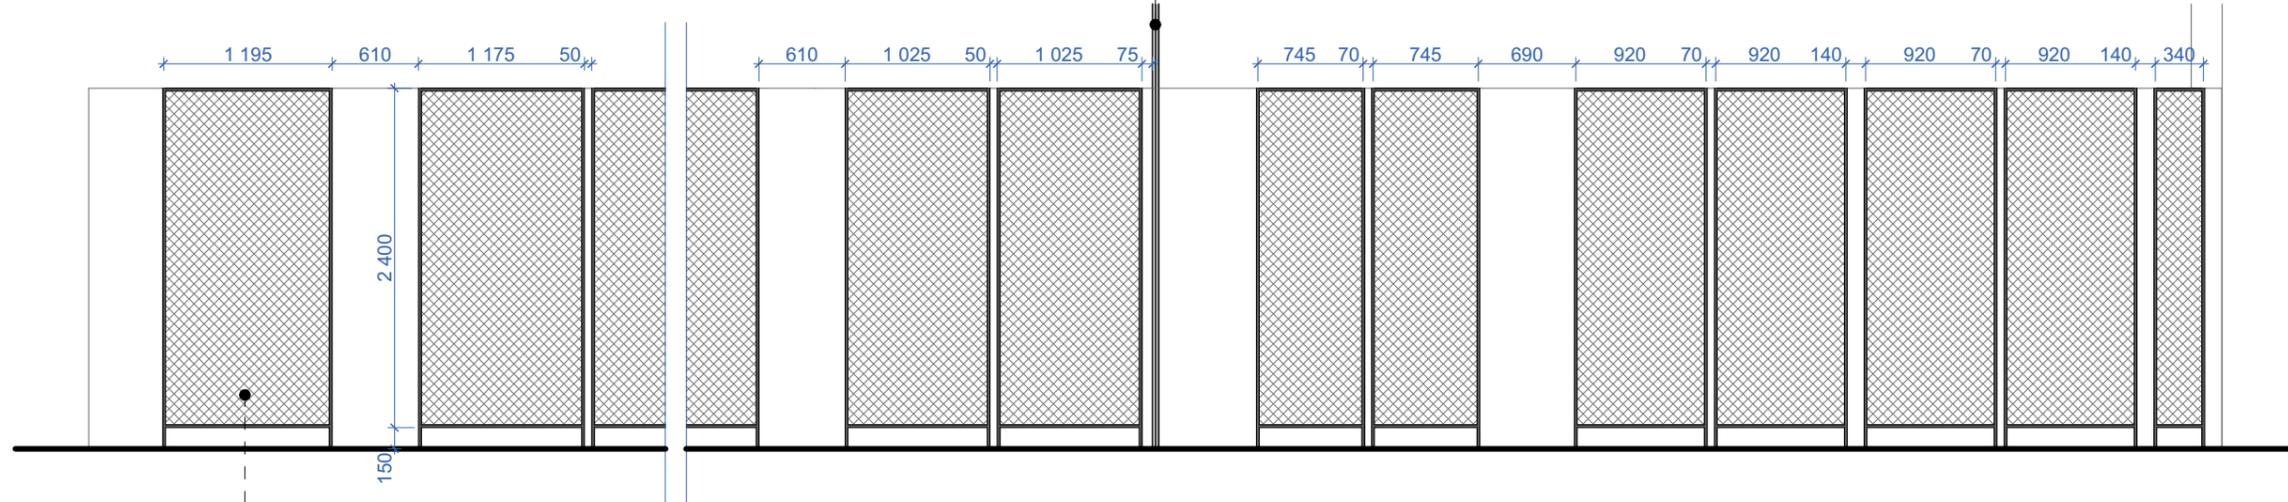


Сітка металева для в'юнких рослин зварна
оцинкована Ø3мм 50x50мм з порошковим
пофарбуванням в RAL 7016

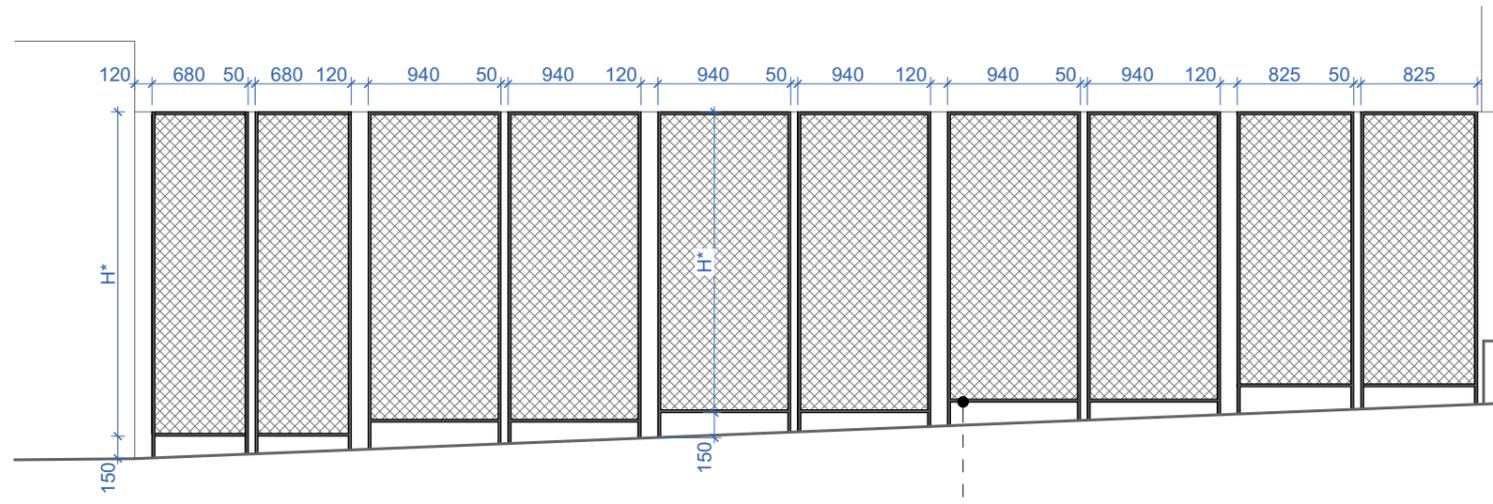

Труба металева 20x50мм з порошковим
пофарбуванням в RAL 7016

Схема розташування сіток для рослин

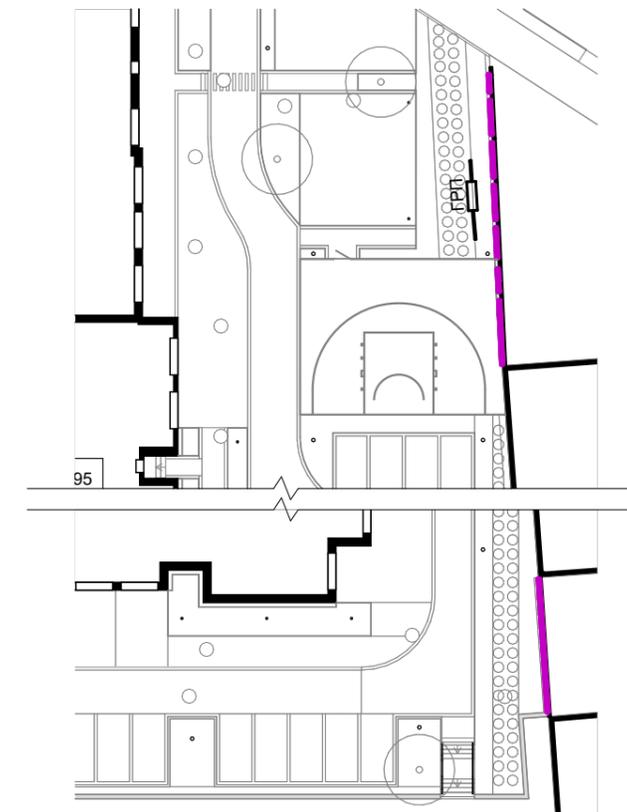

Каркас сіток для в'юнких рослин

Горизонтальні елементи, труба металева 20x50мм порошковим пофарбуванням в RAL 7016	49,25 m
Вертикальні елементи, труба металева 20x50мм порошковим пофарбуванням в RAL 7016	127,20 m
Сітка для в'юнких рослин зварна оцинкована Ø3мм 50x50мм	53,24 m ²

* Висоту сіток Н визначити по місцю, відступивши нижнім горизонтальним елементом 150 мм від землі

— сітки для рослин

Примітка:

Специфікація довжин та площ матеріалів вказана орієнтовно. Точні величини порахувати після фактичних замірів.

Схема об'єкту:



Автори проекту:

Максимюк М. І.
Вітовська В. М.
Галайко С. О.

Назва проекту:

Проект благоустрою подвір'я та прилеглих територій ЖК "Віденський", м.Івано-Франківськ, Україна, II черга

Назва аркуша:

Влаштування сіток для рослин

1:50, 1:500

Шифр:

2505-VdN-ЛД

Стадія:

P


Дата:

11/2025

Аркуш:

	Oz-KnK / Oz-KnB Куничник г. / Куничник д.		Oz-Crx Осока японська 'Ваніла Айс'		DR-DrnK Дерен коуса
	Oz-LvD Лаванда вузьколиста		DR-Dr-Ch/DR-Dr-Z Дерен 'Сібіріка' / 'Флавірамеа'		DR-ChM / DR-ChK Черемха Маака 'Amber Beauty' / Черемха звичайна 'Колората'
	Oz-PsT Пеннісетум л. Hamelii та чебрець ранній 'Albiflorus'		Oz-PI Плющ звичайний Чикаго		DR-SmH Сумах пухнастий оленерогий
	Oz-KnS Коношина біла низькоросла		Oz-Rh Рулонний газон		DR-Hr Груша Каллері 'Chanticleer'
	Oz-Sdm Очиток видний Діамант		Oz-Kz Кизильник Даммера Ейхольц / Айхольц		DR-Brz Береза корисна 'Doorenbos'

Схема об'єкту:

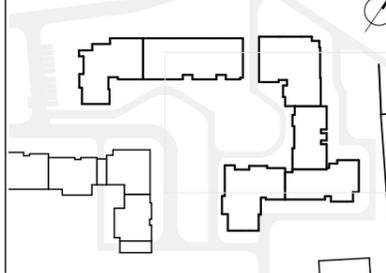

Автори проекту:

Максимюк М. І.
Вітовська В. М.
Галайко С. О.

Назва проекту:

Проект благоустрою подвір'я та прилеглих
територій ЖК "Віденський", м.Івано-Франківськ,
Україна, II черга

Назва аркуша:

План озеленення. Фрагмент II

1:250

Шифр:

2505-VdN-ЛД

Стадія:


P

Дата:

11/2025


Аркуш:

ЛД.38

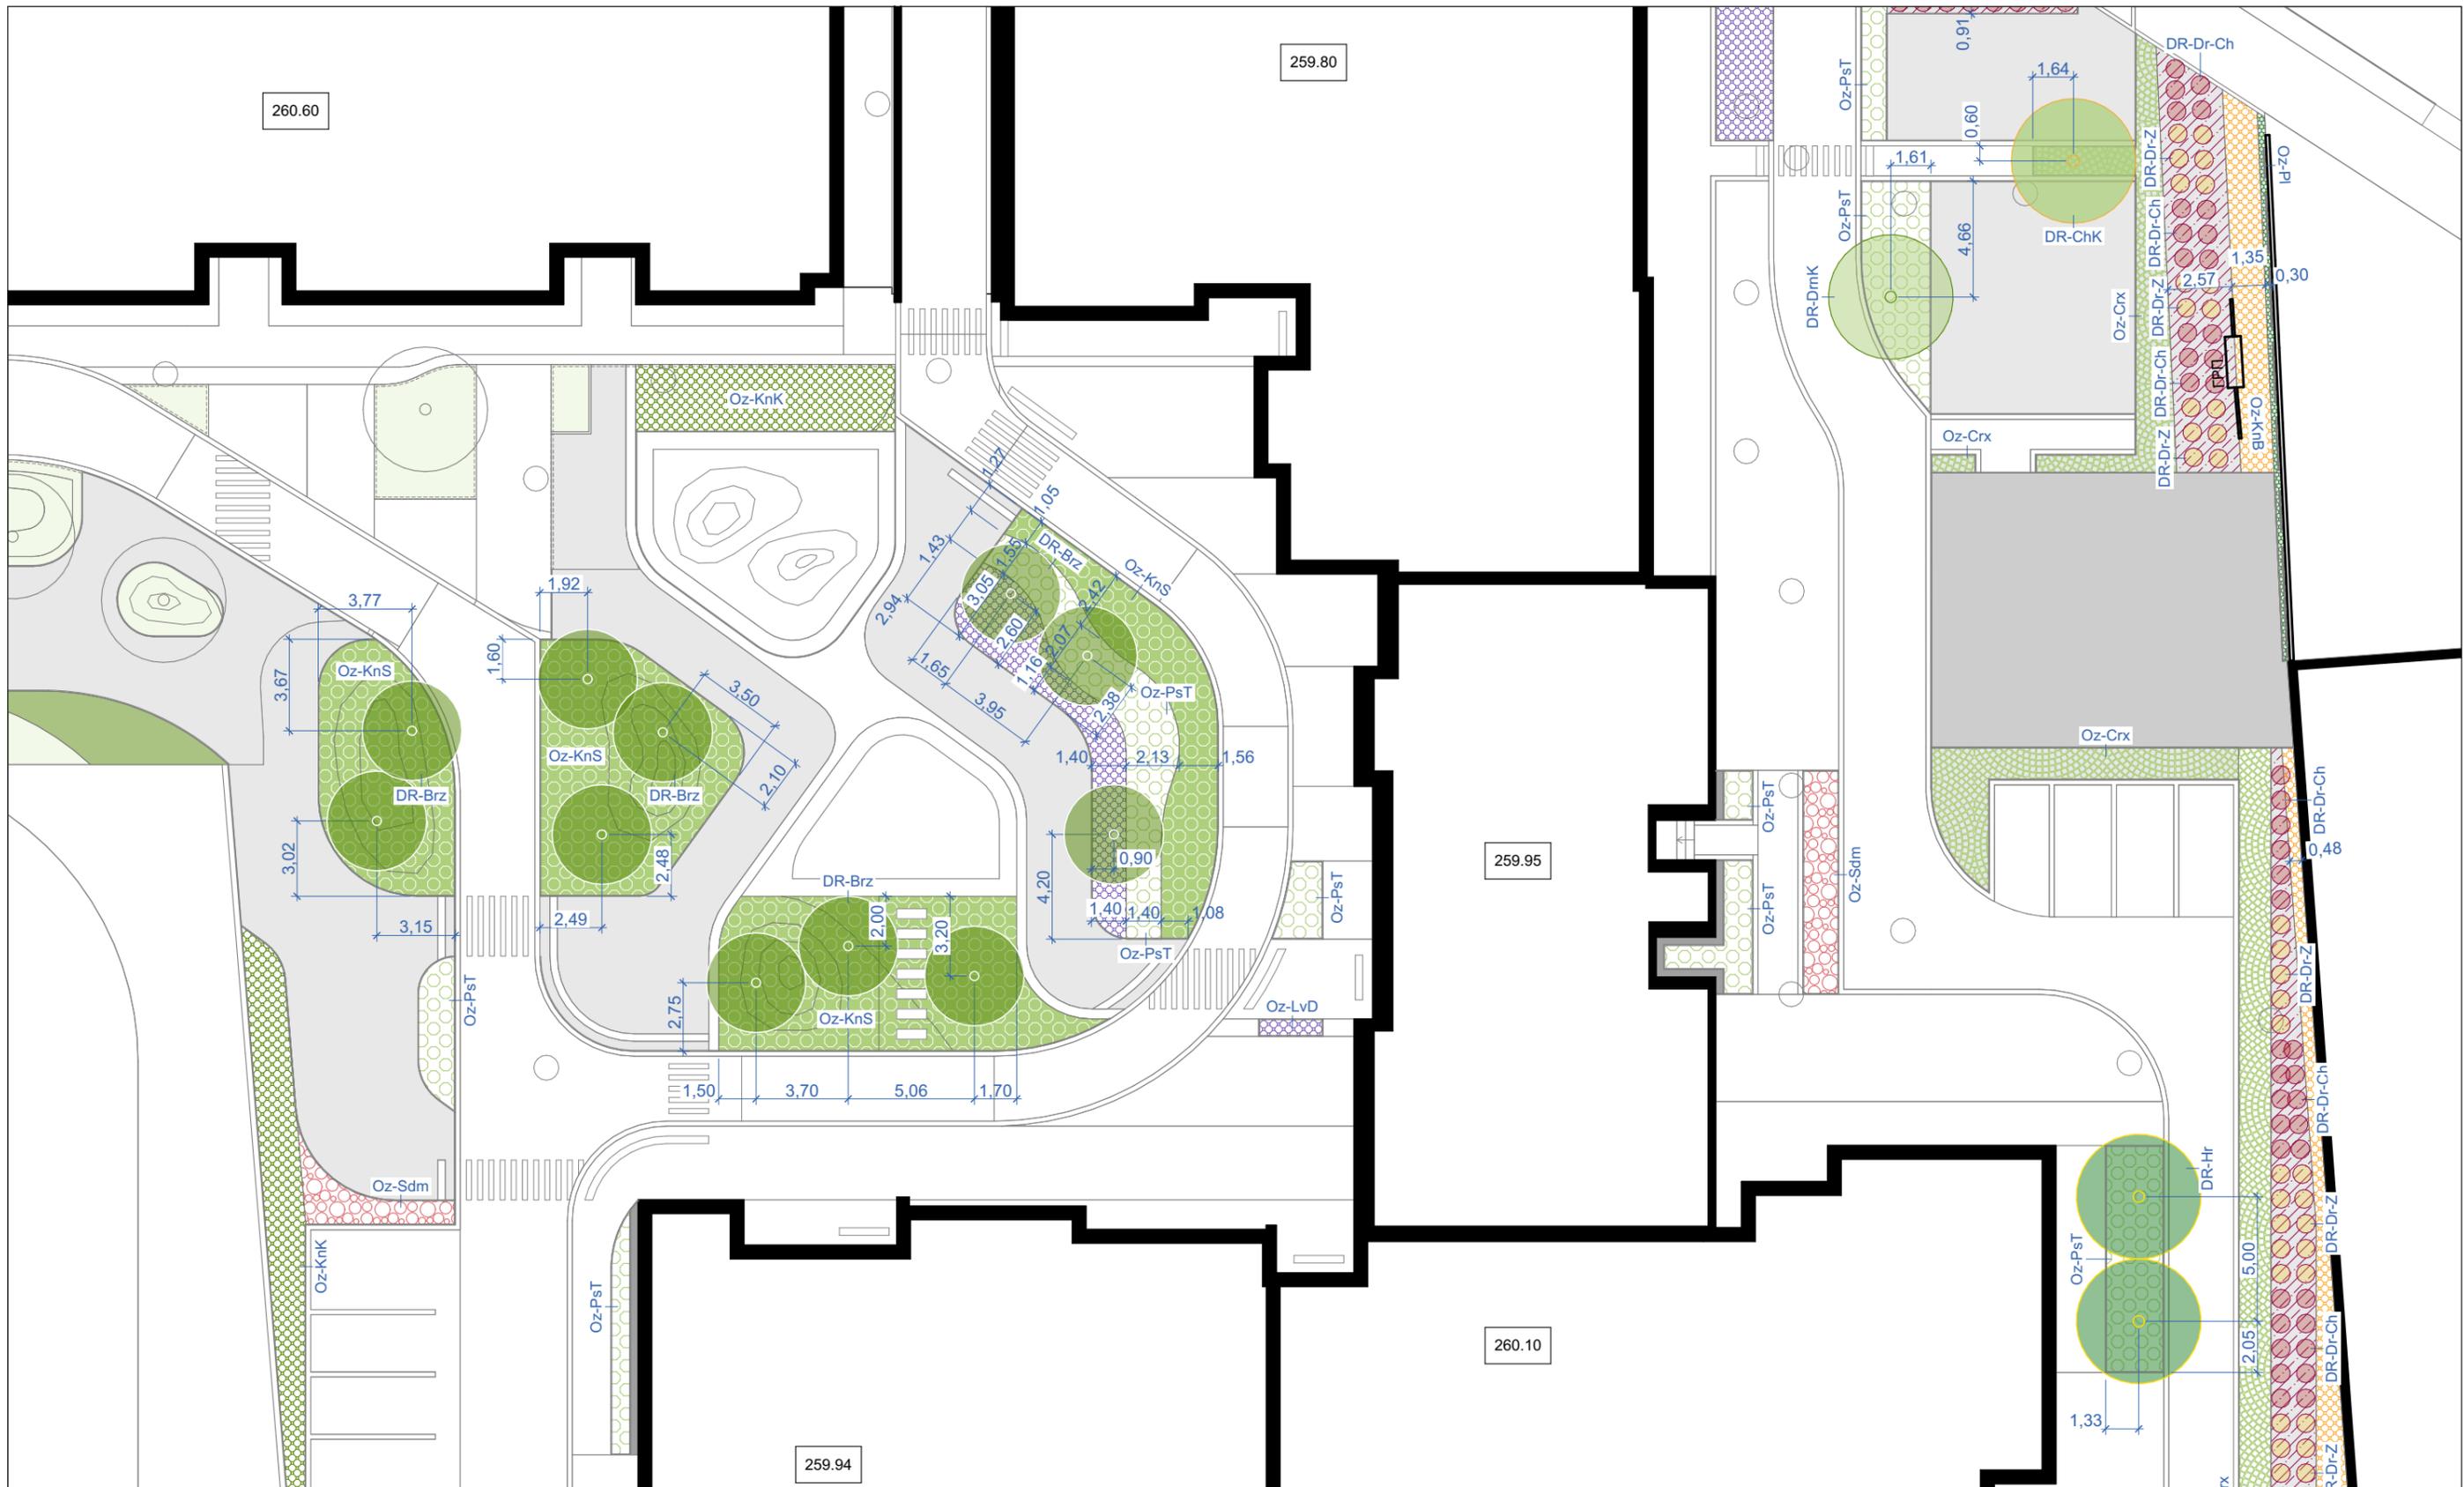

	Oz-KnK / Oz-KnB Куничник г. / Куничник д.		Oz-Crx Осока японська 'Ваніла Айс'		DR-DrnK Дерен коуса
	Oz-LvD Лаванда вузьколиста		DR-Dr-Ch/DR-Dr-Z Дерен 'Сібіріка' / 'Флавірамеа'		DR-ChM / DR-ChK Черемха Маака 'Amber Beauty' / Черемха звичайна 'Колората'
	Oz-PsT Пеннісетум л. Hameln та чебрець ранній 'Albiflorus'		Oz-PI Плющ звичайний Чикаго		DR-SmH Сумах пухнастий оленерогий
	Oz-KnS Коношина біла низькоросла		Oz-Rh Рулонний газон		DR-Hr Груша Каллері 'Chanticleer'
	Oz-Sdm Очиток видний Діамант		Oz-Kz Кизильник Даммера Ейхольц / Айхольц		DR-Brz Береза корисна 'Doorenbos'

Схема об'єкту:

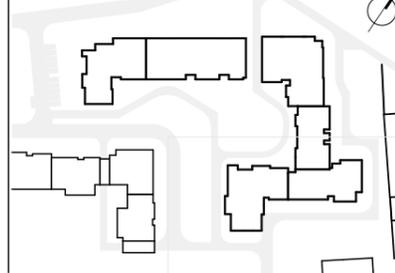

Автори проекту:

Максимюк М. І.
Вітовська В. М.
Галайко С. О.

Назва проекту:

Проект благоустрою подвір'я та прилеглих
територій ЖК "Віденський", м.Івано-Франківськ,
Україна, II черга

Назва аркуша:

План озеленення. Фрагмент III

1:250

Шифр:

2505-VdN-ЛД

Стадія:


P

Дата:

11/2025

Аркуш:

ЛД.39

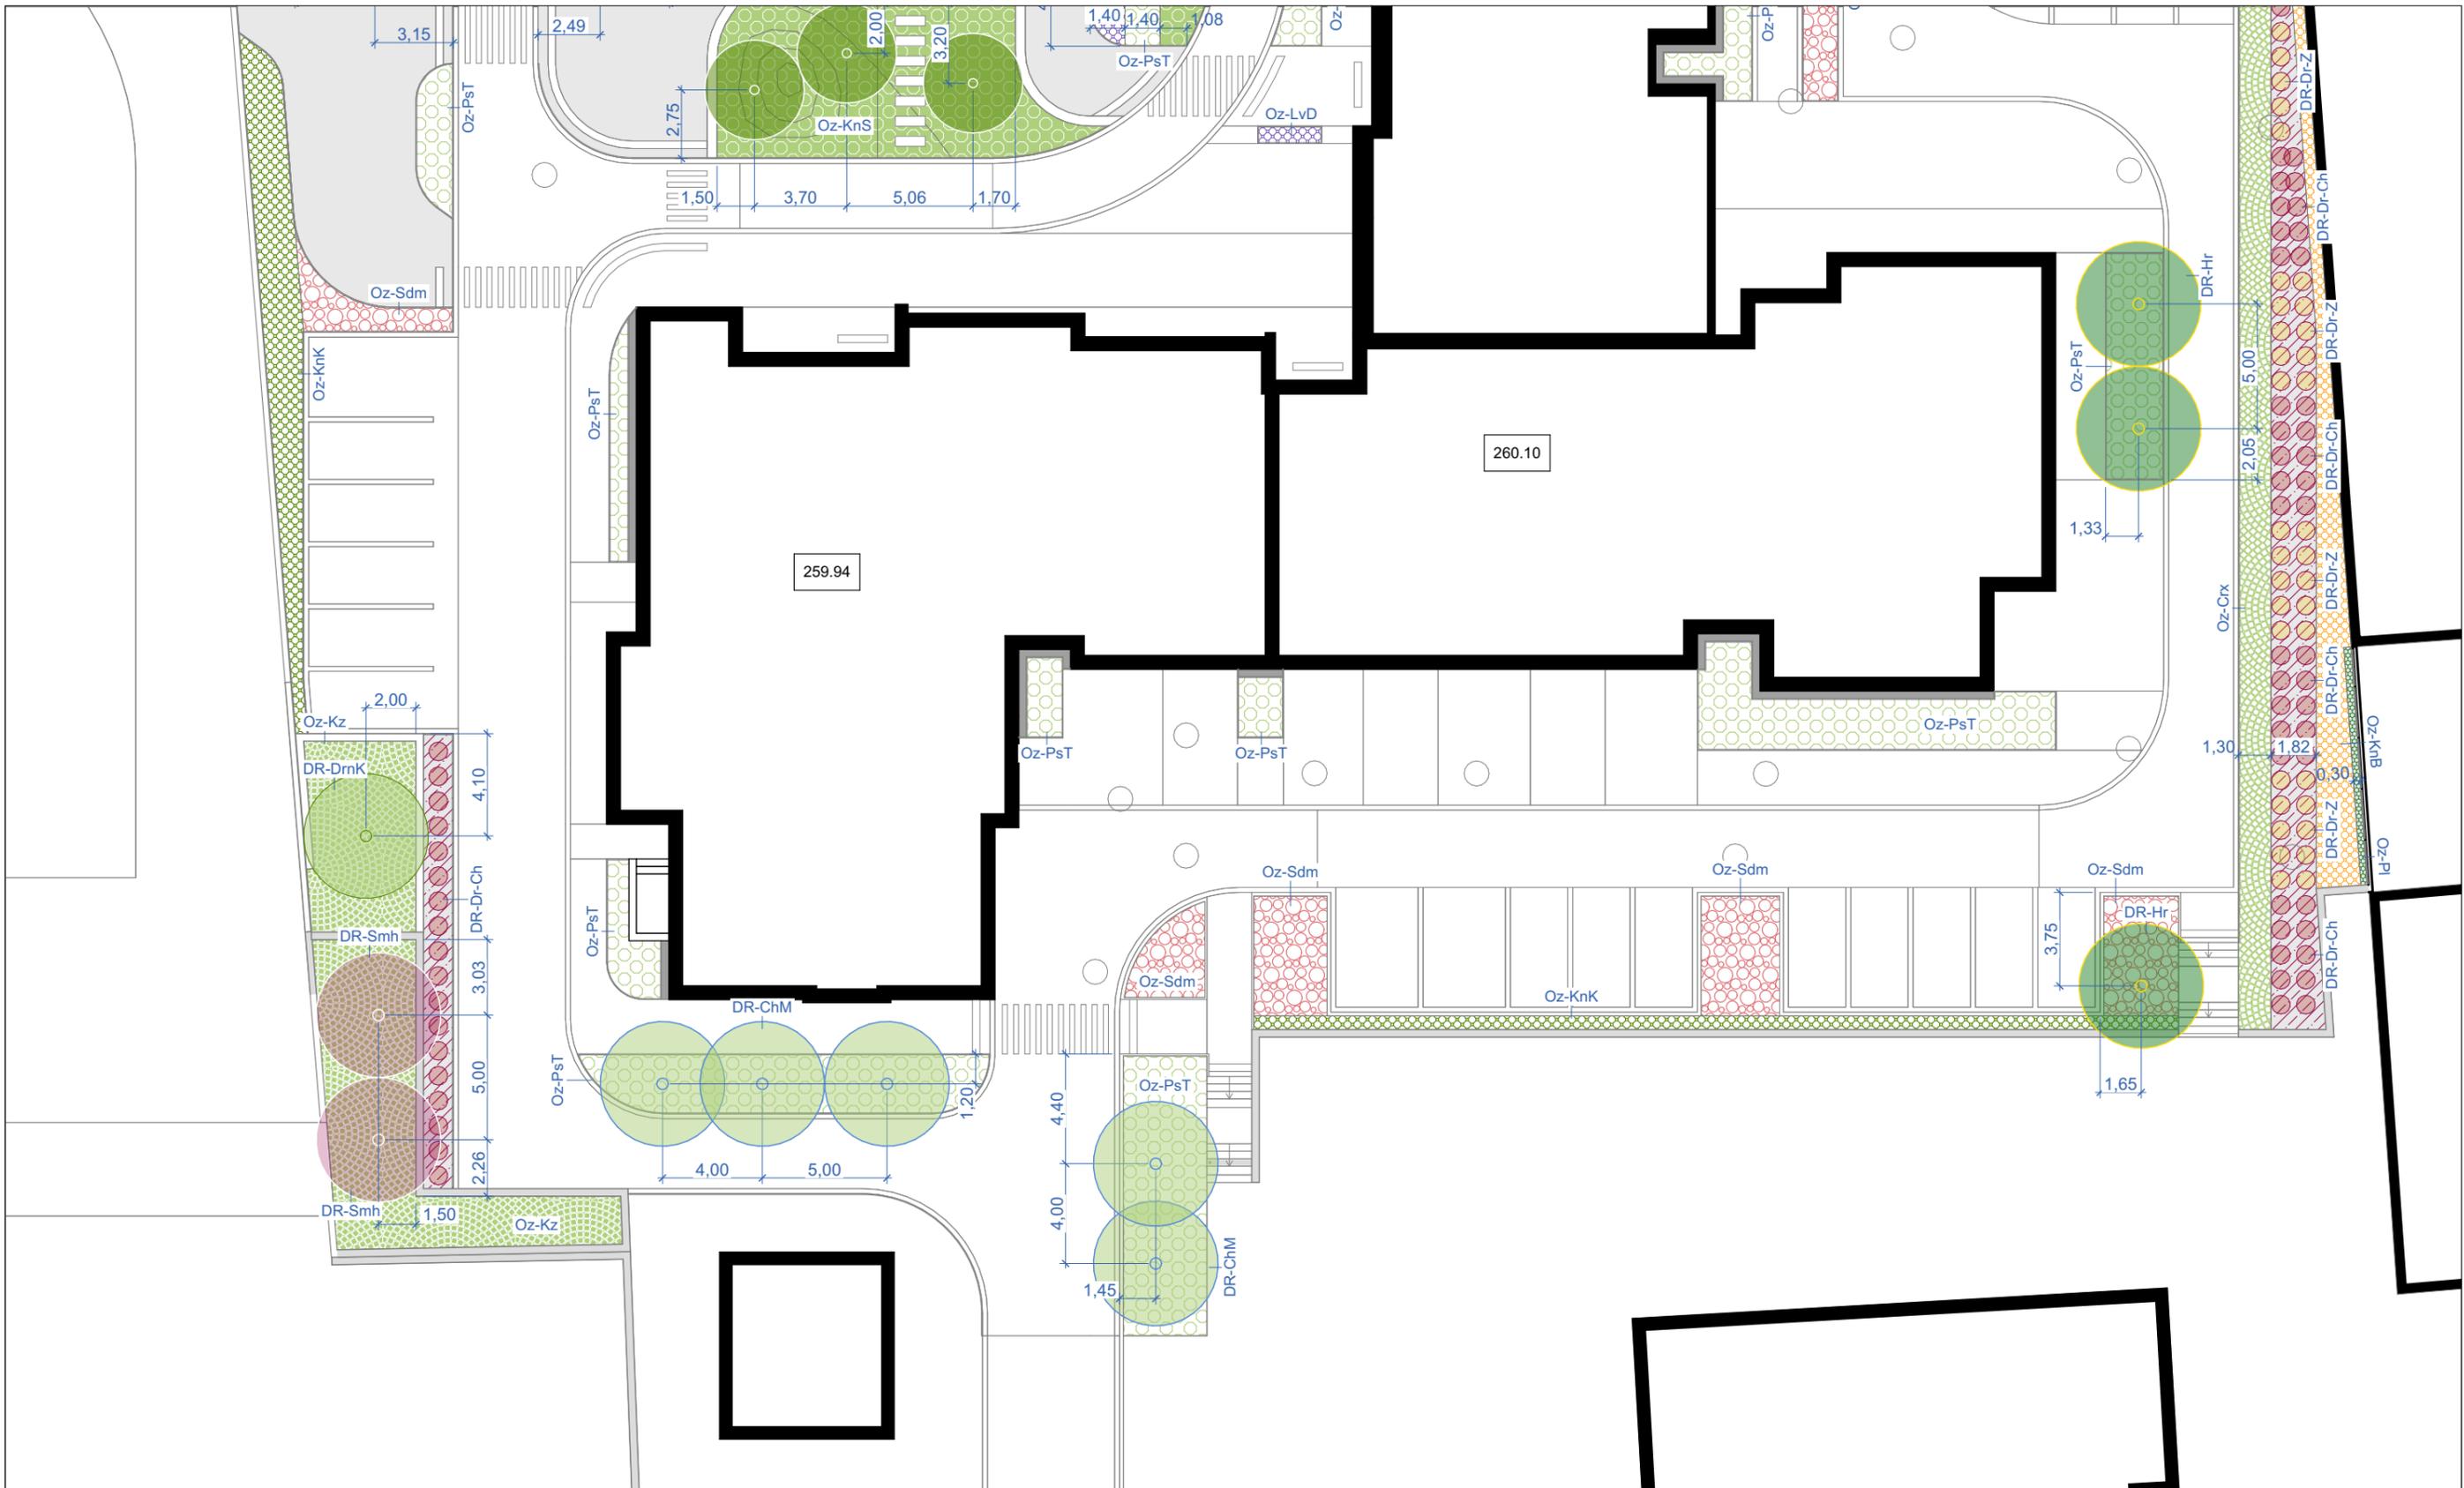



Oz-KnB - Куничник діамантовий



Oz-LvD - Лаванда вузьколиста



Oz-PsT - Очиток видний Діамант



Oz-KnK - Куничник гостроквітковий Karl Foerester



Oz-KnS - Конюшина біла низькоросла Rivendel



Oz-Pl - Плющ звичайний Чикаго



Oz-PsT - Чебрець ранній 'Albiflorus'



Oz-PsT - Пеннісетум лисохвостий 'Hameln'




Oz-Kz - Кизильник Даммера Ейхольц / Айххольц



Oz-Crx - Осока японська 'Айс Денс'

Позн.	Назва	Примітка	Площа, кв. м
Oz-Crx	Осока японська 'Айс Денс' Carex morrowii 'Ice Dance'	Щільність посадки 5 шт/м2	118,01
Oz-Dr-Ch / Oz-Dr-Z	Дерен білий 'Сібірика' / шовковистий 'Флавірамеа' Cornus alba 'Sibirica' / sericea 'Flaviramea'	Кількість кущів на арк.41	144,83
Oz-KnB	Куничник діамантовий Calamagrostis brachytricha	Щільність посадки 2 шт/м2	57,71
Oz-KnK	Куничник гостроквітковий Karl Foerster Calamagrostis acutifolia Karl Foerester	Щільність посадки 4 шт/м2	82,88
Oz-KnS	Конюшина біла низькоросла Rivendel	Норма висіву 0,5 кг на 100 м2	230,89
Oz-Kz	Кизильник Даммера Ейхольц / Айххольц Cotoneaster dammeri / radicans Eichholz	Щільність посадки від 3 шт/м2	96,06
Oz-LvD	Лаванда вузьколиста Lavandula angustifolia	Щільність посадки 4 шт/м2	108,92
Oz-Pl	Плющ звичайний Чикаго Hedera helix Chicago	Щільність посадки 4 шт/м2. Крок між саджанцями 0,8 м, розмір саджанця С2	9,44
Oz-PsT	Пеннісетум лисохвостий 'Hameln' / Pennisetum alopecuroides 'Hameln' та Чебрець ранній 'Albiflorus' / Thymus praecox 'Albiflorus'	Пеннісетум – щільність посадки 3 шт/м2 Чебрець – щільність посадки 8 шт/м2 (можна замінити на посівний)	298,86
Oz-Rh	Рулонний газон		33,58
Oz-Sdm	Очиток видний Діамант Sedum spectabile Brilliant	Щільність посадки 7 шт/м2	74,49

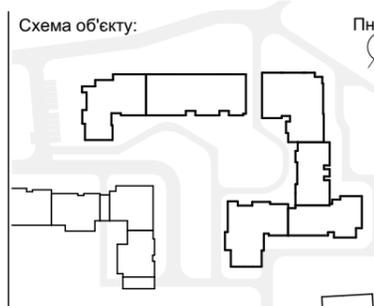



DR-Brz - Береза корисна 'Doorenbos'



DR-Smh - Сумах пухнастий оленерогий



DR-DrnK - Дерен коуса



DR-ChK - Черемха звичайна 'Колората'



DR-Hr - Груша Каллери 'Chanticleer'



DR-ChM - Черемха Маака 'Amber Beauty'




DR-Dr-Ch - Дерен білий 'Сібіріка'



DR-Dr-Z - Дерен шовковистий 'Флавірамеа'

Познач.	Назва	Примітки	К-сть
DR-Brz	Береза корисна 'Doorenbos' <i>Betula utilis</i> 'Doorenbos'	Висота саджанця 4.5-5.0 м	11
DR-ChK	Черемха звичайна 'Колората' <i>Prunus padus</i> 'Colorata'	Висота саджанця 3.0-3.5 м	1
DR-ChM	Черемха Маака 'Amber Beauty' <i>Prunus maackii</i> 'Amber Beauty'	Висота саджанця 3.5-4 м	5
DR-Dr-Ch	Дерен білий 'Сібіріка' <i>Cornus alba</i> 'Sibirica'	Висота саджанця 0,8-1 м	89
DR-DrnK	Дерен коуса <i>Cornus kousa</i>	Висота саджанця 2.5+ м	2
DR-Dr-Z	Дерен шовковистий 'Флавірамеа' <i>Cornus sericea</i> 'Flaviramea'	Висота саджанця 0,8-1 м	51
DR-Hr	Груша Каллери 'Chanticleer' <i>Pyrus calleryana</i> 'Chanticleer'	Висота саджанця 3.0-3.5 м	3
DR-Smh	Сумах пухнастий оленерогий <i>Rhus typhina</i>	Висота саджанця 2-2.6 м	2

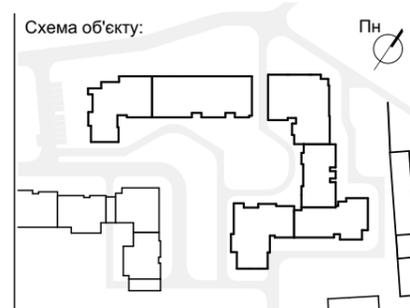

Автори проекту:

Максимюк М. І.

Вітовська В. М.

Галайко С. О.

Назва проекту:

Проект благоустрою подвір'я та прилеглих територій ЖК "Віденський", м.Івано-Франківськ, Україна, II черга

Назва аркуша:

Специфікації дерев та кущів

Шифр:

2505-VdN-ЛД


Стадія:

P

Дата:

11/2025

Аркуш:

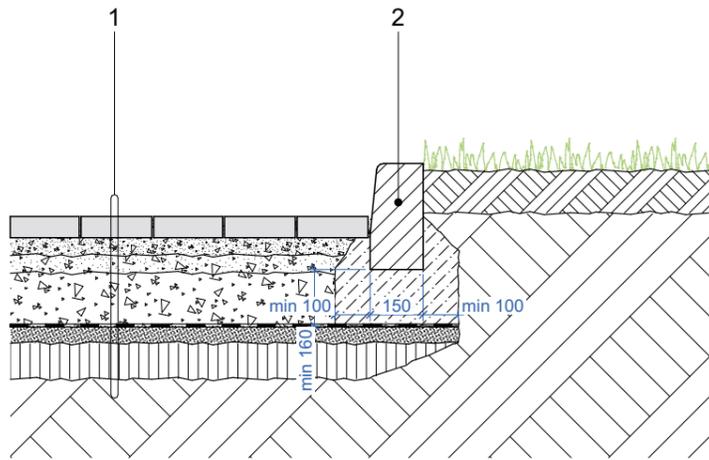


- 1 Мощення згідно специфікації покриттів, 60 мм
Покривний шар щебню фракції 0-5 мм, 50 мм
Щебінь фракції 0-20 мм, 50 мм
Щебінь фракції 0-40 мм, 150 мм
Геотекстиль щільності 200 г/м²
Пісок, 50 мм
Ущільнений ґрунт
- 2 **BdD** Бордюр 150x300

V.01

Примикання проїзду до травника

1:20

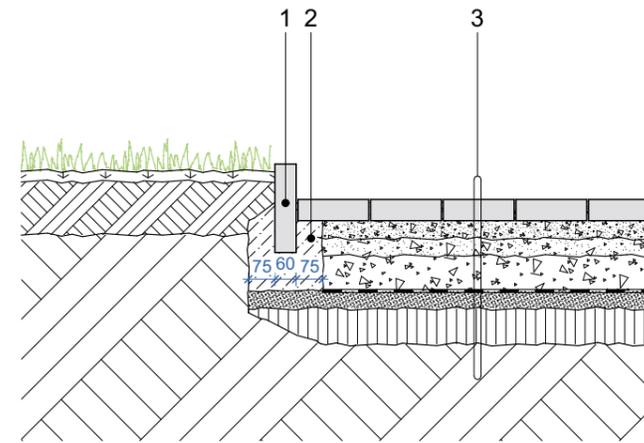


- 1 **PrB** Бетонний поребрик
- 2 Бетонна подушка
- 3 Мощення згідно специфікації покриттів, 60 мм
Покривний шар щебню фракції 0-5 мм, 50 мм
Щебінь фракції 0-20 мм, 50 мм
Щебінь фракції 0-40 мм, 100 мм
Геотекстиль щільності 200 г/м²
Пісок, 50 мм
Ущільнений ґрунт

V.03

Примикання тротуару до травника

1:20

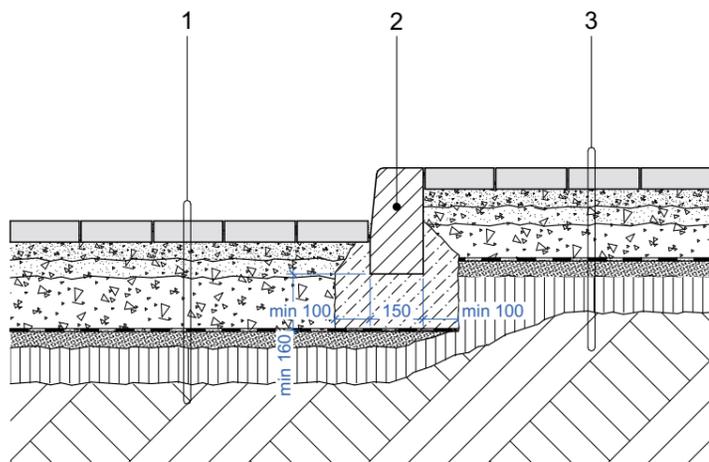


- 1 Мощення згідно специфікації покриттів, 60 мм
Покривний шар щебню фракції 0-5 мм, 50 мм
Щебінь фракції 0-20 мм, 50 мм
Щебінь фракції 0-40 мм, 150 мм
Геотекстиль щільності 200 г/м²
Пісок, 50 мм
Ущільнений ґрунт
- 2 **BdD** Бордюр 150x300
- 3 Мощення згідно специфікації покриттів, 60 мм
Покривний шар щебню фракції 0-5 мм, 50 мм
Щебінь фракції 0-20 мм, 50 мм
Щебінь фракції 0-40 мм, 100 мм
Геотекстиль щільності 200 г/м²
Пісок, 50 мм
Ущільнений ґрунт

V.02

Примикання проїзду до тротуару

1:20

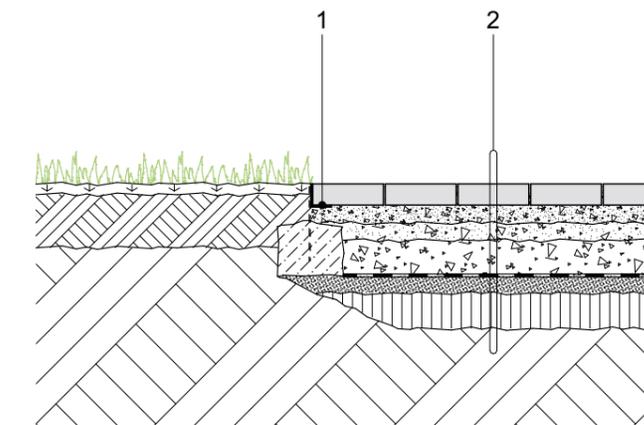



- 1 Металевий кутник 60x60x5 / мет. смуга 60x5 (на криволінійних ділянках), приварити до арматурного анкера 200 мм з кроком 500 мм
Бетонні стовпчики 150x150x150 мм
- 2 Мощення згідно специфікації покриттів, 60 мм
Покривний шар щебню фракції 0-5 мм, 50 мм
Щебінь фракції 0-20 мм, 50 мм
Щебінь фракції 0-40 мм, 100 мм
Геотекстиль щільності 200 г/м²
Пісок, 50 мм
Ущільнений ґрунт

V.04

Примикання тротуару до травника

1:20

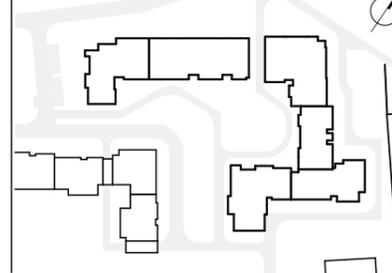

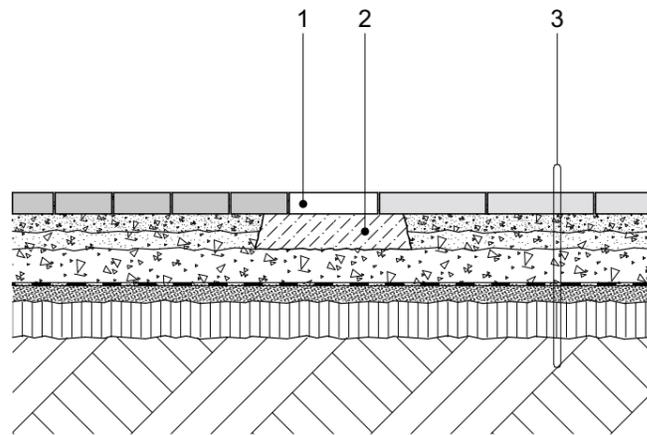


- 1 Плитка, яка викладається по чіткій лінії та фіксується на бетонну основу
- 2 Бетонна основа
- 3 Мощення згідно специфікації покриттів, 60 мм
Покривний шар щебню фракції 0-5 мм, 50 мм
Щебінь фракції 0-20 мм, 50 мм
Щебінь фракції 0-40 мм, 100 мм
Геотекстиль щільності 200 г/м²
Пісок, 50 мм
Ущільнений ґрунт

V.05

Примикання різних видів плитки

1:20

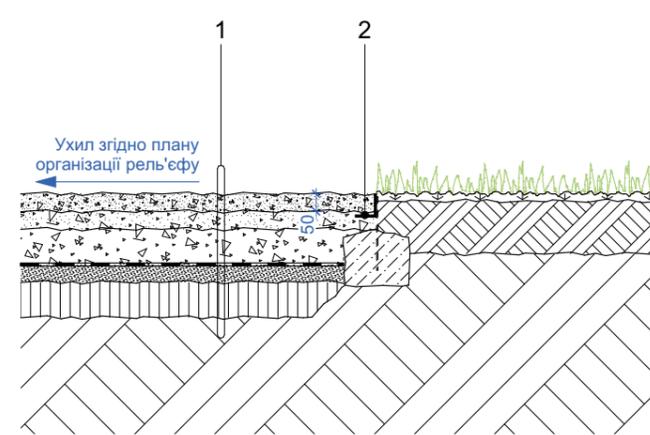


- 1 Шар щебню фракції 0-5 мм, 50 мм
Щебінь фракції 0-20 мм, 50 мм
Щебінь фракції 0-40 мм, 50 мм
Геотекстиль щільності 200 г/м²
Пісок, 50 мм
Ущільнений ґрунт
- 2 Металевий кутник 60x60x5 / мет. смуга 60x5 (на криволінійних ділянках), приварити до арматурного анкера 200 мм з кроком 500 мм
Бетонні стовпчики 150x150x150 мм

V.08

Примикання щебневого покриття до травника

1:20

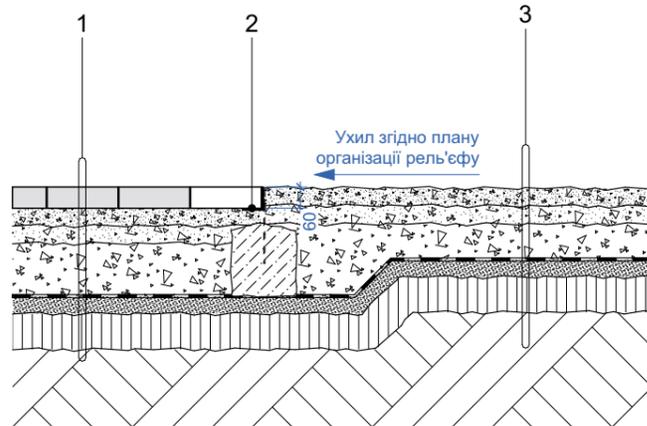


- 1 Мощення згідно специфікації покриттів, 60 мм
Покривний шар щебню фракції 0-5 мм, 50 мм
Щебінь фракції 0-20 мм, 50 мм
Щебінь фракції 0-40 мм, 150 мм
Геотекстиль щільності 200 г/м²
Пісок, 50 мм
Ущільнений ґрунт
- 2 Металевий кутник 60x60x5 / мет. смуга 60x5 (на криволінійних ділянках), приварити до арматурного анкера 200 мм з кроком 500 мм
Бетонні стовпчики 150x150x200 мм
- 3 Шар щебню фракції 0-5 мм, 50 мм
Щебінь фракції 0-20 мм, 50 мм
Щебінь фракції 0-40 мм, 100 мм
Геотекстиль щільності 200 г/м²
Пісок, 50 мм
Ущільнений ґрунт

V.06

Примикання щебневого покриття до тротуару

1:20

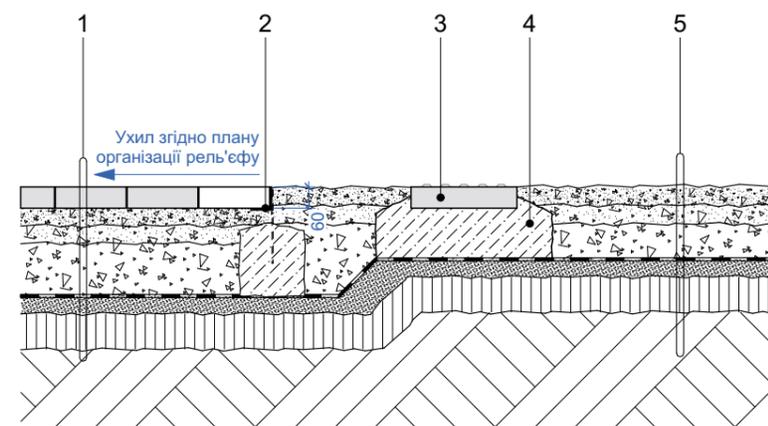


- 1 Мощення згідно специфікації покриттів, 60 мм
Покривний шар щебню фракції 0-5 мм, 50 мм
Щебінь фракції 0-20 мм, 50 мм
Щебінь фракції 0-40 мм, 100 мм
Геотекстиль щільності 200 г/м²
Пісок, 50 мм
Ущільнений ґрунт
- 2 Металевий кутник 60x60x5 / мет. смуга 60x5 (на криволінійних ділянках), приварити до арматурного анкера 200 мм з кроком 500 мм
Бетонні стовпчики 150x150x200 мм
- 3 Тактильна плитка **Тр-ТР**
- 4 Бетонна подушка
- 5 Шар щебню фракції 0-5 мм, 50 мм
Щебінь фракції 0-20 мм, 50 мм
Щебінь фракції 0-40 мм, 100 мм
Геотекстиль щільності 200 г/м²
Пісок, 50 мм
Ущільнений ґрунт

V.07

Влаштування тактильної плитки на щебневому покритті

1:20

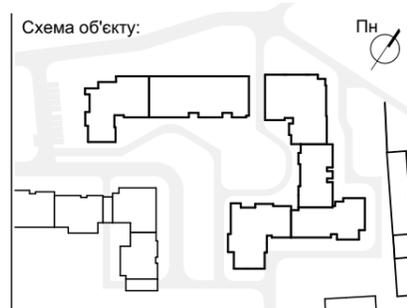

Автори проекту:

Максимюк М. І.

Вітовська В. М.

Галайко С. О.

Назва проекту:

Проект благоустрою подвір'я та прилеглих територій ЖК "Віденський", м.Івано-Франківськ, Україна, II черга

Назва аркуша:

Вузли V.05, V.06, V.07, V.08

1:20

Шифр:

2505-VdN-ЛД


Стадія:

P

Дата:

11/2025

Аркуш:

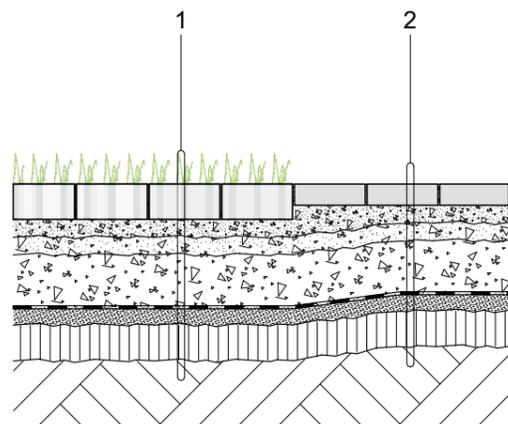


V.09

Примикання георешітки до плитки

1:20

- 1 Георешітка **Тр-Есо**, 100 мм
Покривний шар щебню фракції 0-5 мм, 50 мм
Щебінь фракції 0-20 мм, 50 мм
Щебінь фракції 0-40 мм, 150 мм
Геотекстиль щільності 200 г/м²
Пісок, 50 мм
Ущільнений ґрунт
- 2 Мощення згідно специфікації покриттів, 60 мм
Покривний шар щебню фракції 0-5 мм, 50 мм
Щебінь фракції 0-20 мм, 50 мм
Щебінь фракції 0-40 мм, 150 мм
Геотекстиль щільності 200 г/м²
Пісок, 50 мм
Ущільнений ґрунт

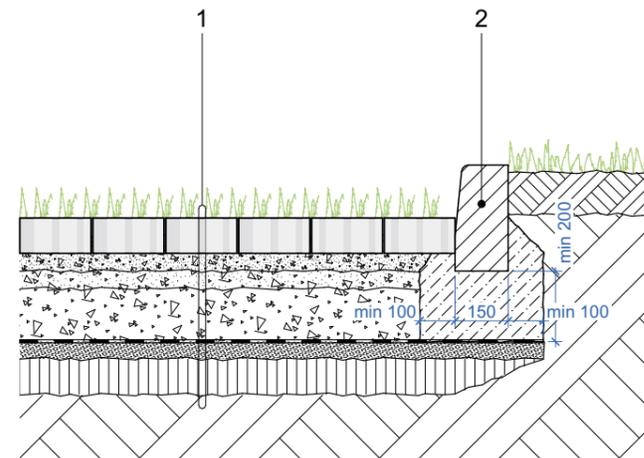


V.10

Примикання парковки до травника

1:20

- 1 Георешітка **Тр-Есо**, 100 мм
Покривний шар щебню фракції 0-5 мм, 50 мм
Щебінь фракції 0-20 мм, 50 мм
Щебінь фракції 0-40 мм, 150 мм
Геотекстиль щільності 200 г/м²
Пісок, 50 мм
Ущільнений ґрунт
- 2 **BdD** Бордюр 150x300

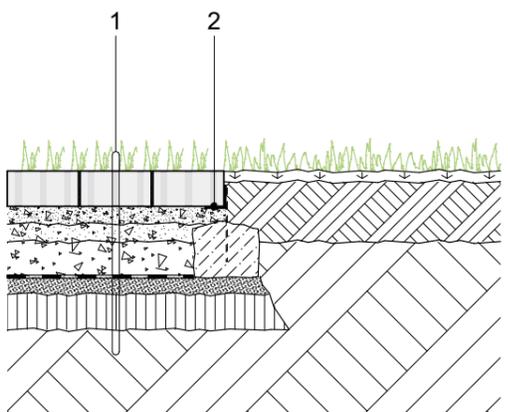


V.12

Примикання георешітки до травника

1:20

- 1 Георешітка **Тр-Есо**, 100 мм
Покривний шар щебню фракції 0-5 мм, 50 мм
Щебінь фракції 0-20 мм, 50 мм
Щебінь фракції 0-40 мм, 100 мм
Геотекстиль щільності 200 г/м²
Пісок, 50 мм
Ущільнений ґрунт
- 2 Металевий кутник 60x60x5 / мет. полоса 60x5 (на криволінійних ділянках), приварити до арматурного анкера 200мм з кроком 500 мм
Бетонні стовпчики 150x150x150 мм

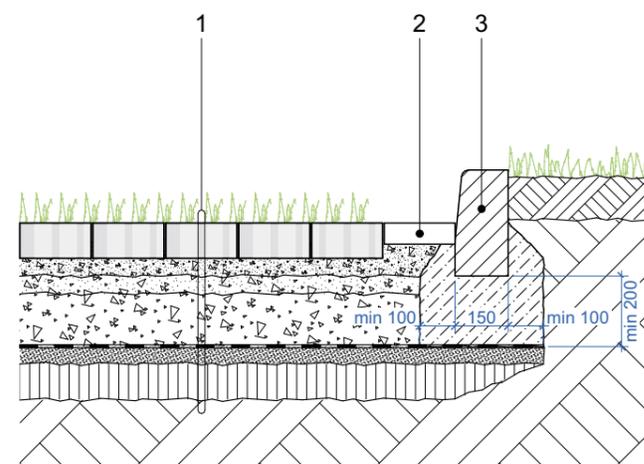



V.11

Примикання парковки до травника

1:20

- 1 Георешітка **Тр-Есо**, 100 мм
Покривний шар щебню фракції 0-5 мм, 50 мм
Щебінь фракції 0-20 мм, 50 мм
Щебінь фракції 0-40 мм, 150 мм
Геотекстиль щільності 200 г/м²
Пісок, 50 мм
Ущільнений ґрунт
- 2 Тротуарна плитка **Тр-М-В**
- 3 **BdD** Бордюр 150x300

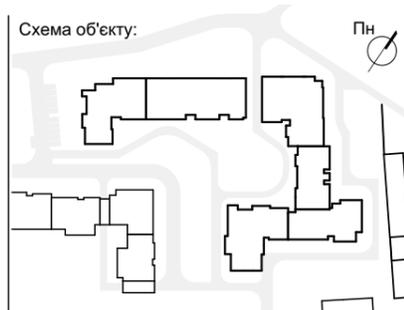

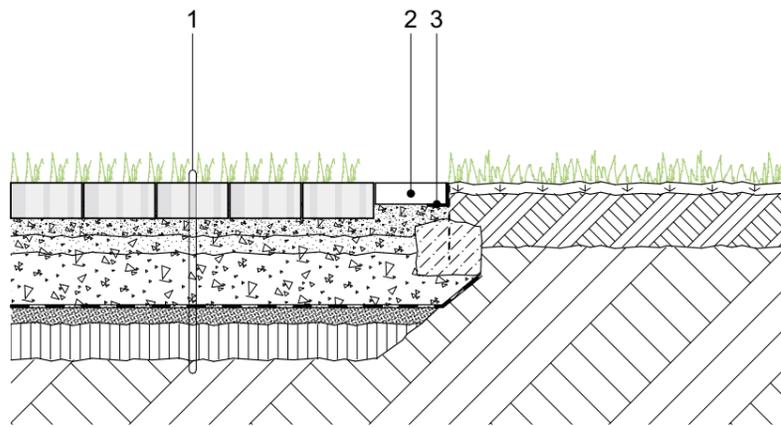


- 1 Георешітка **Тр-Есо**, 100 мм
Покривний шар щебню фракції 0-5 мм, 50 мм
Щебінь фракції 0-20 мм, 50 мм
Щебінь фракції 0-40 мм, 150 мм
Геотекстиль щільності 200 г/м²
Пісок, 50 мм
Ущільнений ґрунт
- 2 Тротуарна плитка **Тр-М-В**
- 3 Металевий кутник 60x60x5 / мет. смуга 60x5 (на криволінійних ділянках), приварити до арматурного анкера 200 мм з кроком 500 мм
Бетонні стовпчики 150x150x150 мм

V.13

Примикання георешітки до травника

1:20

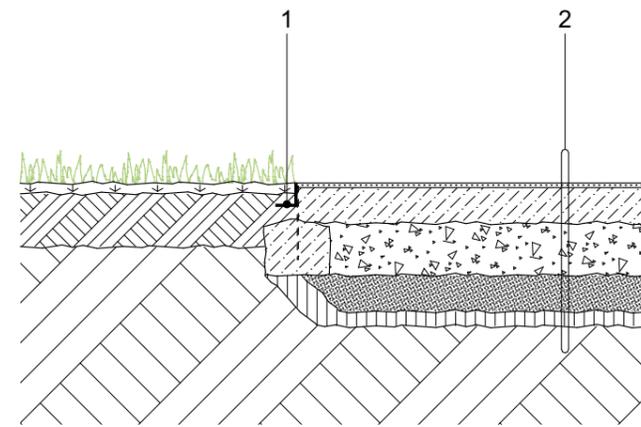


- 1 Металевий кутник 60x60x5 / мет. смуга 60x5 (на криволінійних ділянках), приварити до арматурного анкера 200мм з кроком 500 мм
Бетонні стовпчики 150x150x150 мм
- 2 Поліуританове покриття (Copirur 2S), 16 мм
Бетон В 22,5 армований дротяною сіткою Вр-1 Ø 3 мм (150x150 мм), 100 мм
Щебінь фракції 5-40 мм, 150 мм
Пісок, 100 мм
Ущільнений ґрунт

V.16

Примикання поліуританового покриття до травника

1:20

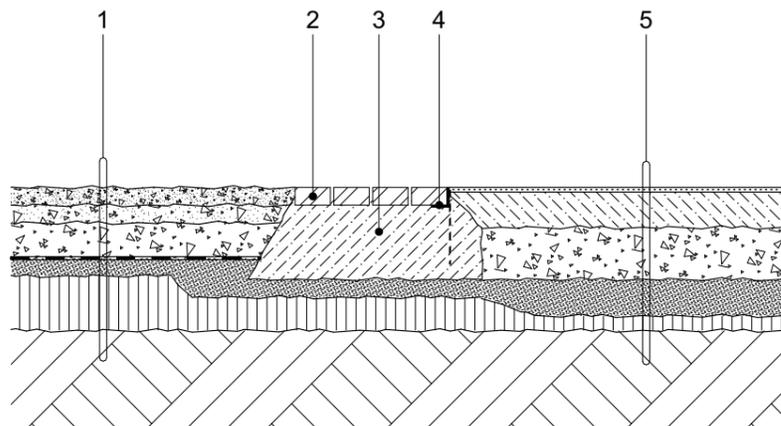


- 1 Шар щебню фракції 0-5 мм, 50 мм
Щебінь фракції 0-20 мм, 50 мм
Щебінь фракції 0-40 мм, 100 мм
Геотекстиль щільності 200 г/м²
Пісок, 50 мм
Ущільнений ґрунт
- 2 Граніт колотий 100x100x50 мм
- 3 Бетонна основа
- 4 Металевий кутник 50x50x5 / мет. смуга 50x5 (на криволінійних ділянках), приварити до арматурного анкера 200мм з кроком 500 мм
Бетонні стовпчики 150x150x150 мм
- 5 Поліуританове покриття (Copirur 2S), 16 мм
Бетон В 22,5 армований дротяною сіткою Вр-1 Ø 3 мм (150x150 мм), 100 мм
Щебінь фракції 5-40 мм, 150 мм
Пісок, 100 мм
Ущільнений ґрунт

V.15

Примикання поліуританового покриття до граніту та щебневого покриття

1:20

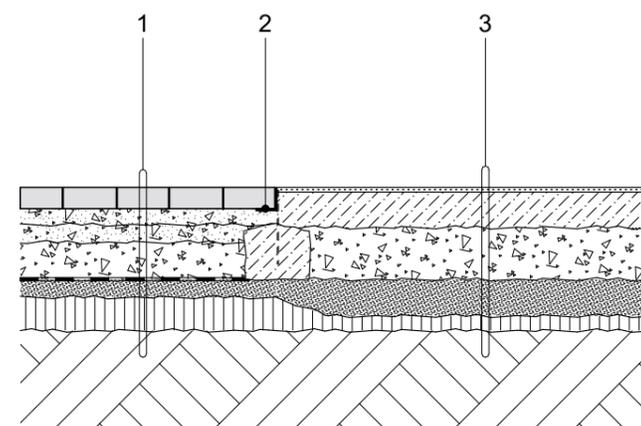


- 1 Мощення згідно специфікації покриттів, 60 мм
Покривний шар щебню фракції 0-5 мм, 50 мм
Щебінь фракції 0-20 мм, 50 мм
Щебінь фракції 0-40 мм, 100 мм
Геотекстиль щільності 200 г/м²
Пісок, 50 мм
Ущільнений ґрунт
- 2 Металевий кутник 60x60x5 / мет. смуга 60x5 (на криволінійних ділянках), приварити до арматурного анкера 200мм з кроком 500 мм
Бетонні стовпчики 150x150x150 мм
- 3 Поліуританове покриття (Copirur 2S), 16 мм
Бетон В 22,5 армований дротяною сіткою Вр-1 Ø 3 мм (150x150 мм), 100 мм
Щебінь фракції 5-40 мм, 150 мм
Пісок, 100 мм
Ущільнений ґрунт

V.14

Примикання поліуританового покриття до тротуару

1:20

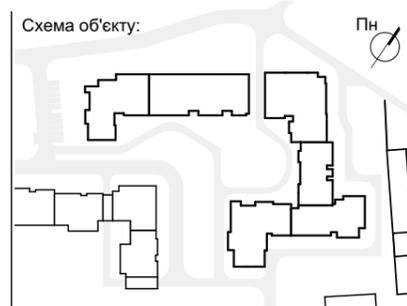

Автори проекту:

Максимюк М. І.

Вітовська В. М.

Галайко С. О.

Назва проекту:

Проект благоустрою подвір'я та прилеглих територій ЖК "Віденський", м.Івано-Франківськ, Україна, II черга

Назва аркуша:

Вузли V.13, V.14, V.15, V.16

1:20

Шифр:

2505-VdN-ЛД


Стадія:

Р

Дата:

11/2025

Аркуш:

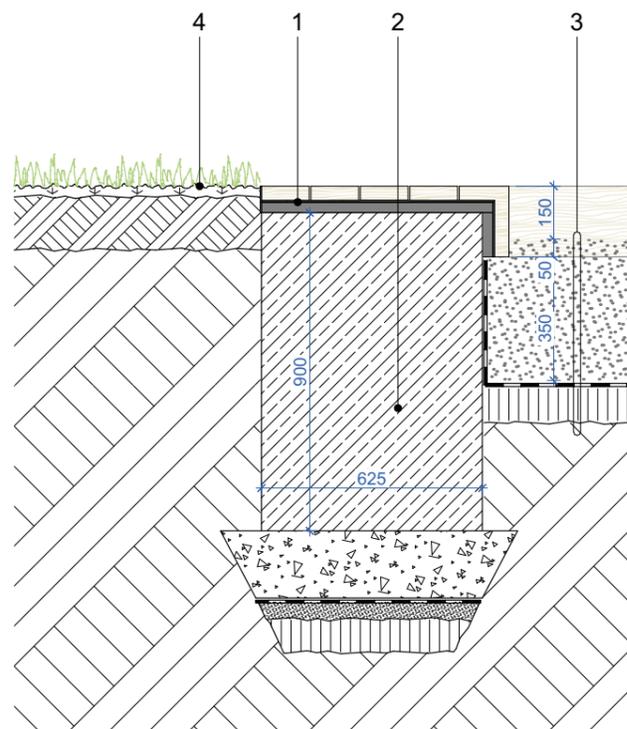


- 1 Дошка дерев'яна рифлена – 40 мм
Металева смуга 3x30 мм
Гумова смуга 2x30 мм
Металева труба квадратна Ø30 мм
- 2 Бетонна стінка Н900 мм
- 3 Пісок митий річковий просівний – 400 мм
Геотекстиль
Ущільнений ґрунт
- 4 Озеленення

V.17

Примикання пісочниці до травника

1:20

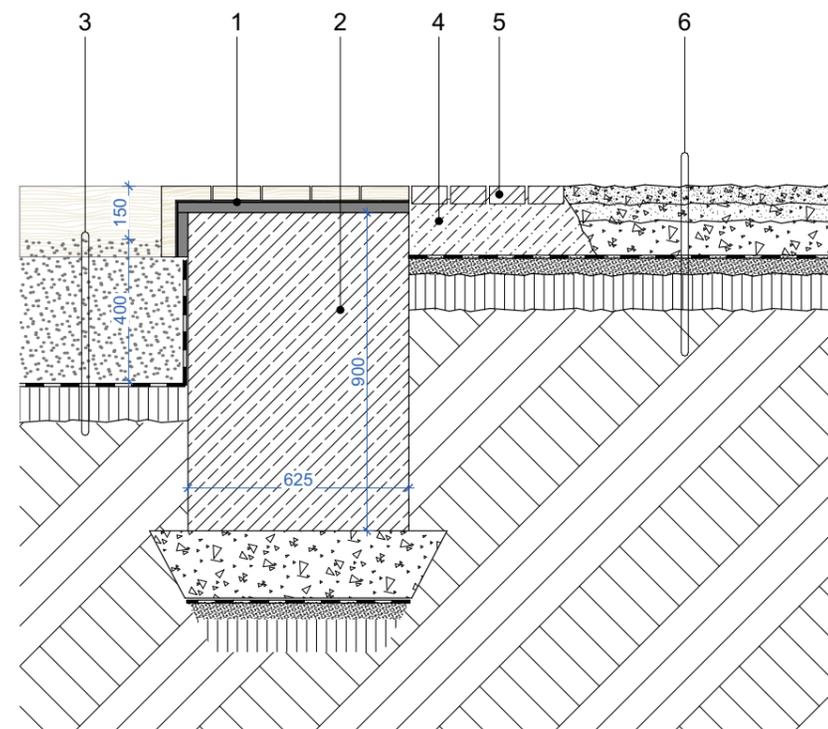


- 1 Дошка дерев'яна рифлена, 40 мм
Металева смуга 3x30 мм
Гумова смуга 2x30 мм
Металева труба квадратна Ø30 мм
- 2 Бетонна стінка Н900 мм
- 3 Пісок митий річковий просівний, 400 мм
Геотекстиль
Ущільнений ґрунт
- 4 Бетонна основа
- 5 Граніт колотий 100x100x50 мм
- 6 Шар щебню фракції 0-5 мм, 50 мм
Щебінь фракції 0-20 мм, 50 мм
Щебінь фракції 0-40 мм, 100 мм
Геотекстиль щільності 200 г/м²
Пісок, 50 мм
Ущільнений ґрунт

V.18

Примикання пісочниці до граніту та щебневого покриття

1:20

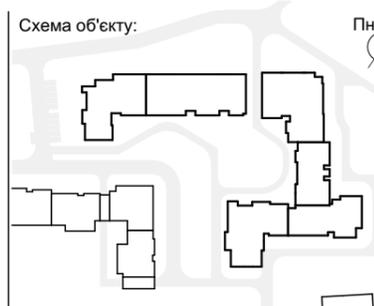

Автори проекту:

Максимюк М. І.

Вітовська В. М.

Галайко С. О.

Назва проекту:

Проект благоустрою подвір'я та прилеглих територій ЖК "Віденський", м.Івано-Франківськ, Україна, II черга

Назва аркуша:

Вузли V.17, V.18


1:20

Шифр: 2505-VdN-ЛД

Стадія: Р

Дата: 11/2025

Аркуш:

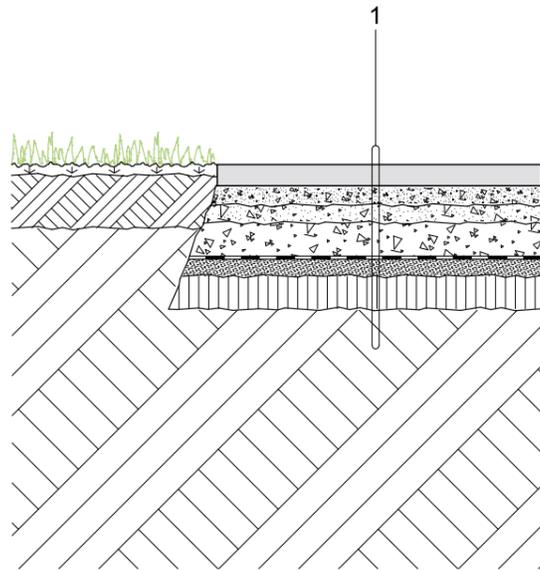


- 1 Газонна плита – 100 мм
- Щебнева основа 0-5 мм – 50 мм
- 0-20 мм – 50 мм
- 0-40 мм – 100 мм
- Геотекстиль
- Пісок – 50 мм
- Утрамбований ґрунт

B.19

Влаштування садової плити

1:20

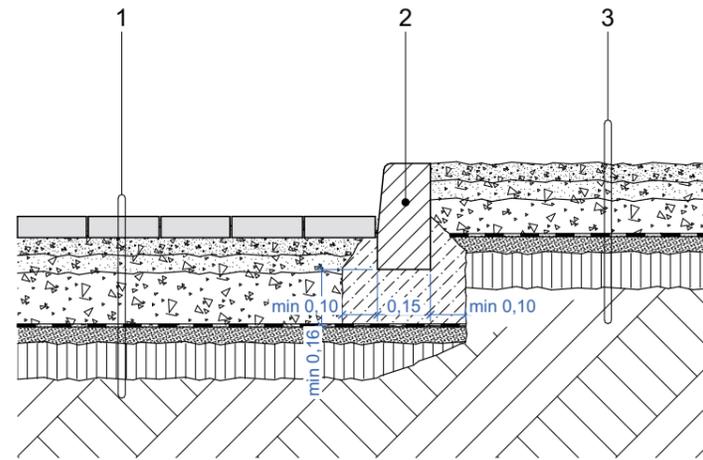


- 1 Мощення згідно специфікації покриттів, 60 мм
- Покривний шар щебню фракції 0-5 мм, 50 мм
- Щебінь фракції 0-20 мм, 50 мм
- Щебінь фракції 0-40 мм, 150 мм
- Геотекстиль щільності 200 г/м²
- Пісок, 50 мм
- Ущільнений ґрунт
- 2 **BdD** Бордюр 150x300
- 3 Шар щебню фракції 0-5 мм, 50 мм
- Щебінь фракції 0-20 мм, 50 мм
- Щебінь фракції 0-40 мм, 100 мм
- Геотекстиль щільності 200 г/м²
- Пісок, 50 мм
- Ущільнений ґрунт

B.24

Примикання щебневого покриття до проїзду

1:20

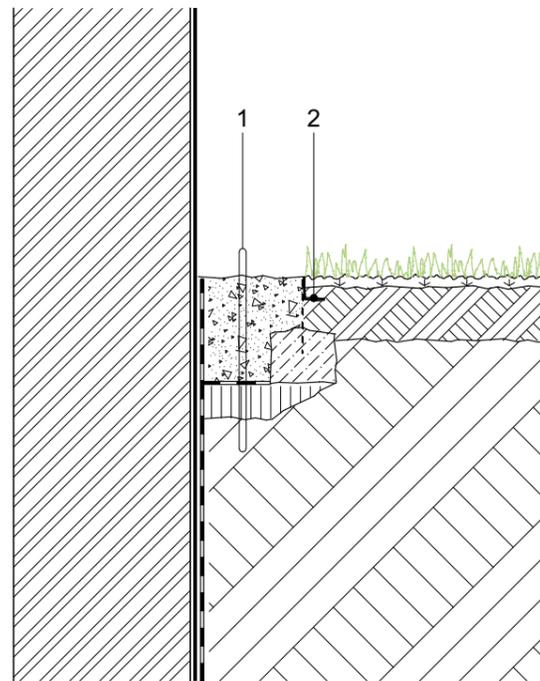


- 1 Щебенева відмостка 20-40 мм, 400 мм
- Геотекстиль
- Утрамбований ґрунт
- 2 Металевий кутник 60x60x5 / мет. смуга 60x5 (на криволінійних ділянках), приварити до арматурного анкера 200мм з кроком 500 мм
- Бетонні стовпчики 150x150x150 мм

B.20

Щебенева відмостка

1:20

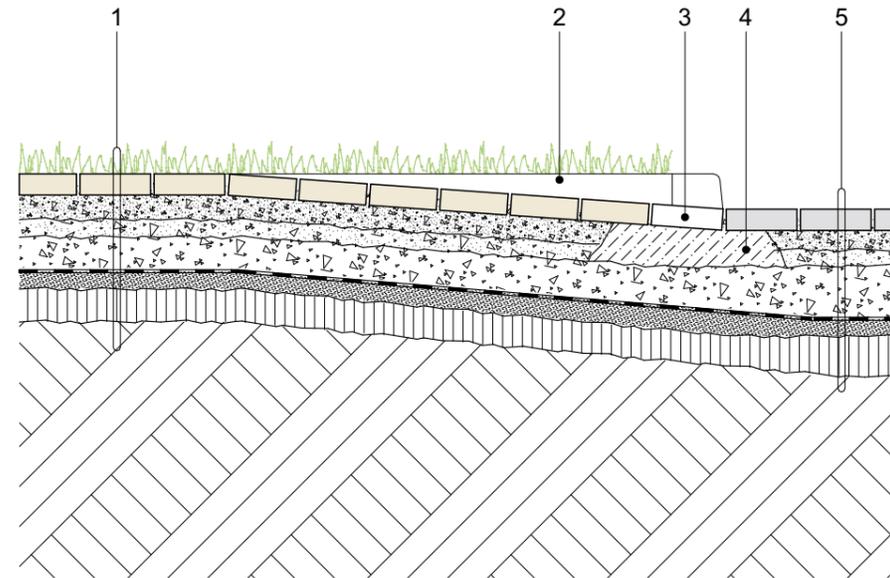


- 1 Мощення згідно специфікації покриттів, 60 мм
- Покривний шар щебню фракції 0-5 мм, 50 мм
- Щебінь фракції 0-20 мм, 50 мм
- Щебінь фракції 0-40 мм, 100 мм
- Геотекстиль щільності 200 г/м²
- Пісок, 50 мм
- Ущільнений ґрунт
- 2 Порєбрик бетонний
- 3 Тротуарна плитка **Тр-М-В**
- 4 Бетонна основа
- 5 Мощення згідно специфікації покриттів, 60 мм
- Покривний шар щебню фракції 0-5 мм, 50 мм
- Щебінь фракції 0-20 мм, 50 мм
- Щебінь фракції 0-40 мм, 150 мм
- Геотекстиль щільності 200 г/м²
- Пісок, 50 мм
- Ущільнений ґрунт

B.23

Пониження тротуару

1:20



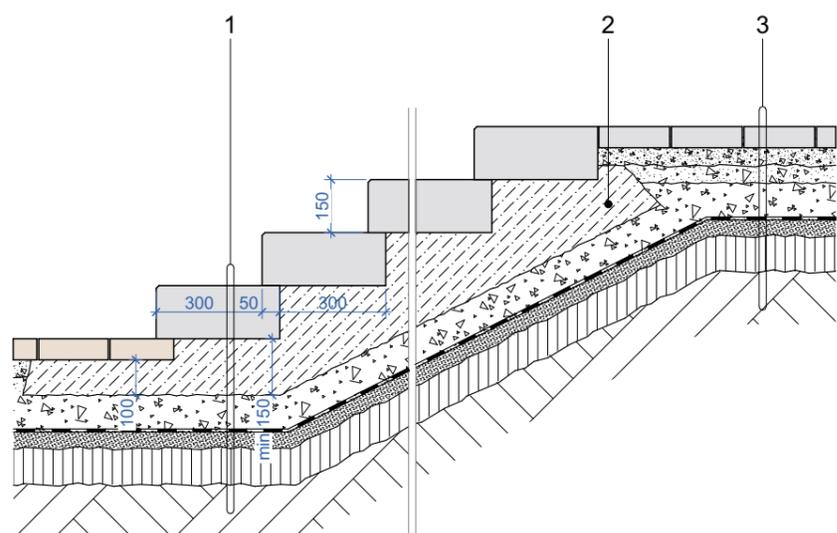


- 1 Бетонна сходинка 350x150 мм, 150 мм
Бетонна основа, мінімум 150 мм
20-40 мм, 400 мм
Щебінь фракції 0-40 мм, 150 мм
Геотекстиль щільності 200 г/м²
Пісок, 50 мм
Ущільнений ґрунт
- 2 Бетон марки мінімум В25
- 3 Мощення згідно специфікації покриттів, 60 мм
Покривний шар щебню фракції 0-5 мм, 50 мм
Щебінь фракції 0-20 мм, 50 мм
Щебінь фракції 0-40 мм, 100 мм
Геотекстиль щільності 200 г/м²
Пісок, 50 мм
Ущільнений ґрунт

B.22

Влаштування сходів

1:20

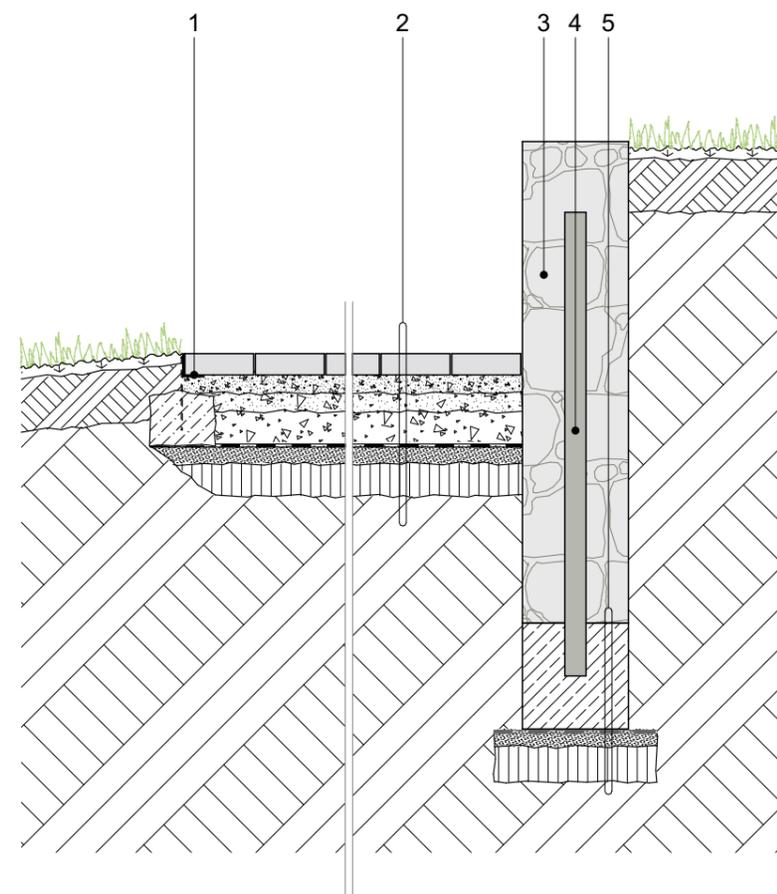

- 1 Металевий кутник 60x60x5 / мет. смуга 60x5 (на криволінійних ділянках), приварити до арматурного анкера 200мм з кроком 500 мм
Бетонні стовпчики 150x150x150 мм
- 2 Мощення згідно специфікації покриттів, 60 мм
Покривний шар щебню фракції 0-5 мм, 50 мм
Щебінь фракції 0-20 мм, 50 мм
Щебінь фракції 0-40 мм, 100 мм
Геотекстиль щільності 200 г/м²
Пісок, 50 мм
Ущільнений ґрунт
- 3 Габіон ширина 300 мм
- 4 Труба сталевая Ø60 мм в кутах габіону та з інтервалом 1м
- 5 Бетонний фундамент 300x300мм
Геотекстиль
Пісок - 50 мм
Утрамбований ґрунт

B.21

Влаштування габіону

1:20

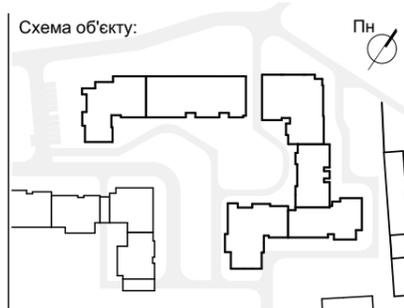


Схема об'єкту:

Автори проекту:
Максимюк М. І.
Вітовська В. М.
Галайко С. О.

Назва проекту:

Проект благоустрою подвір'я та прилеглих територій ЖК "Віденський", м.Івано-Франківськ, Україна, II черга

Назва аркуша:

Вузли B.21, B.22

1:20


Шифр: 2505-VdN-ЛД

Стадія: Р


Дата: 11/2025

Аркуш:



Деталь 01

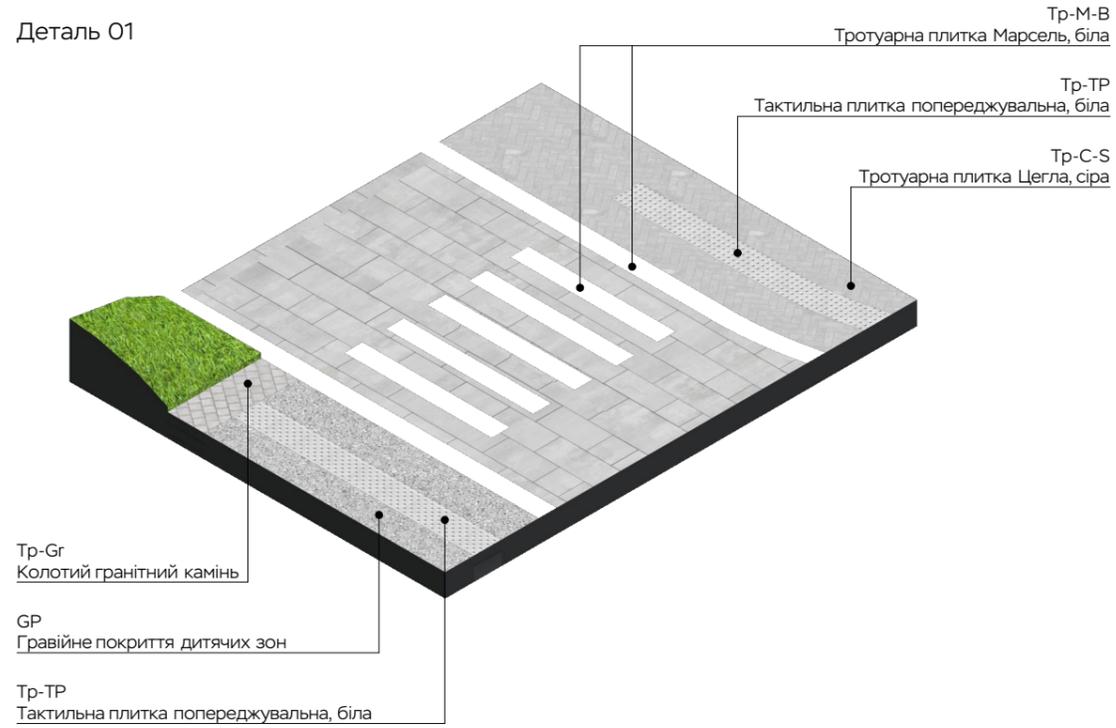

Деталь 02

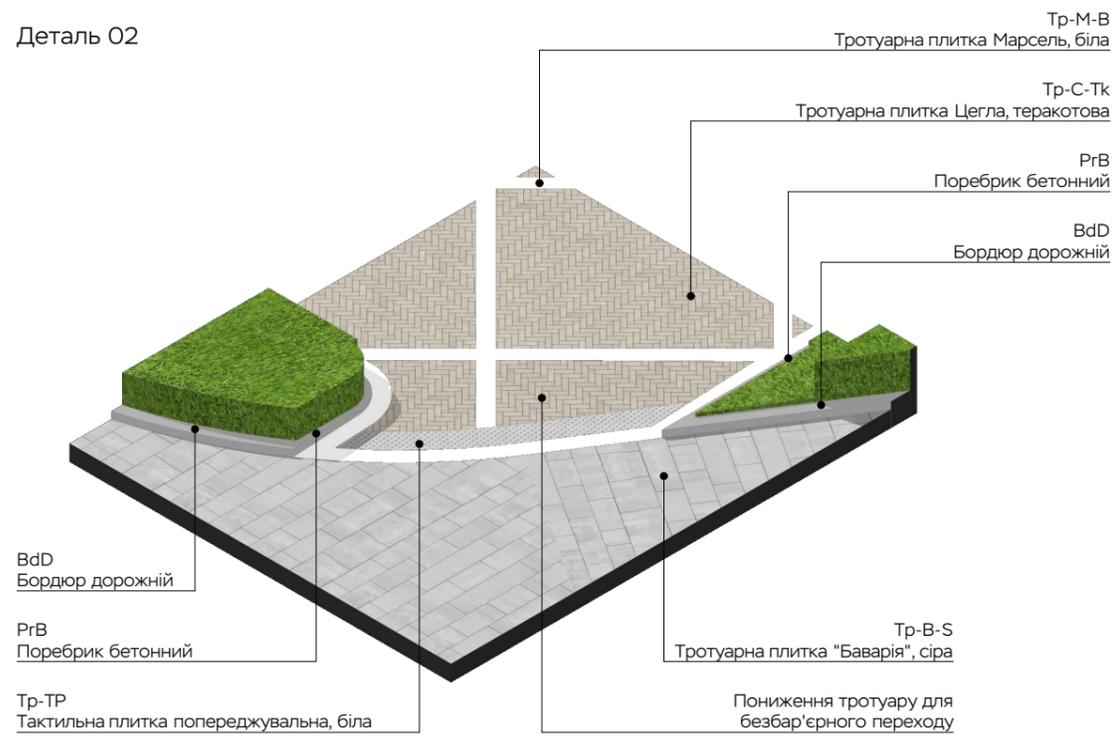

Деталь 03

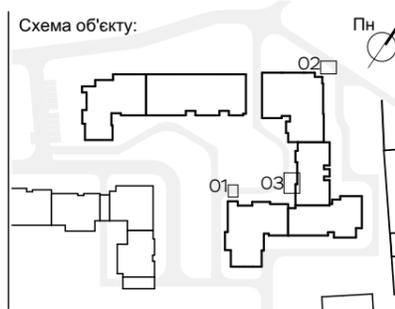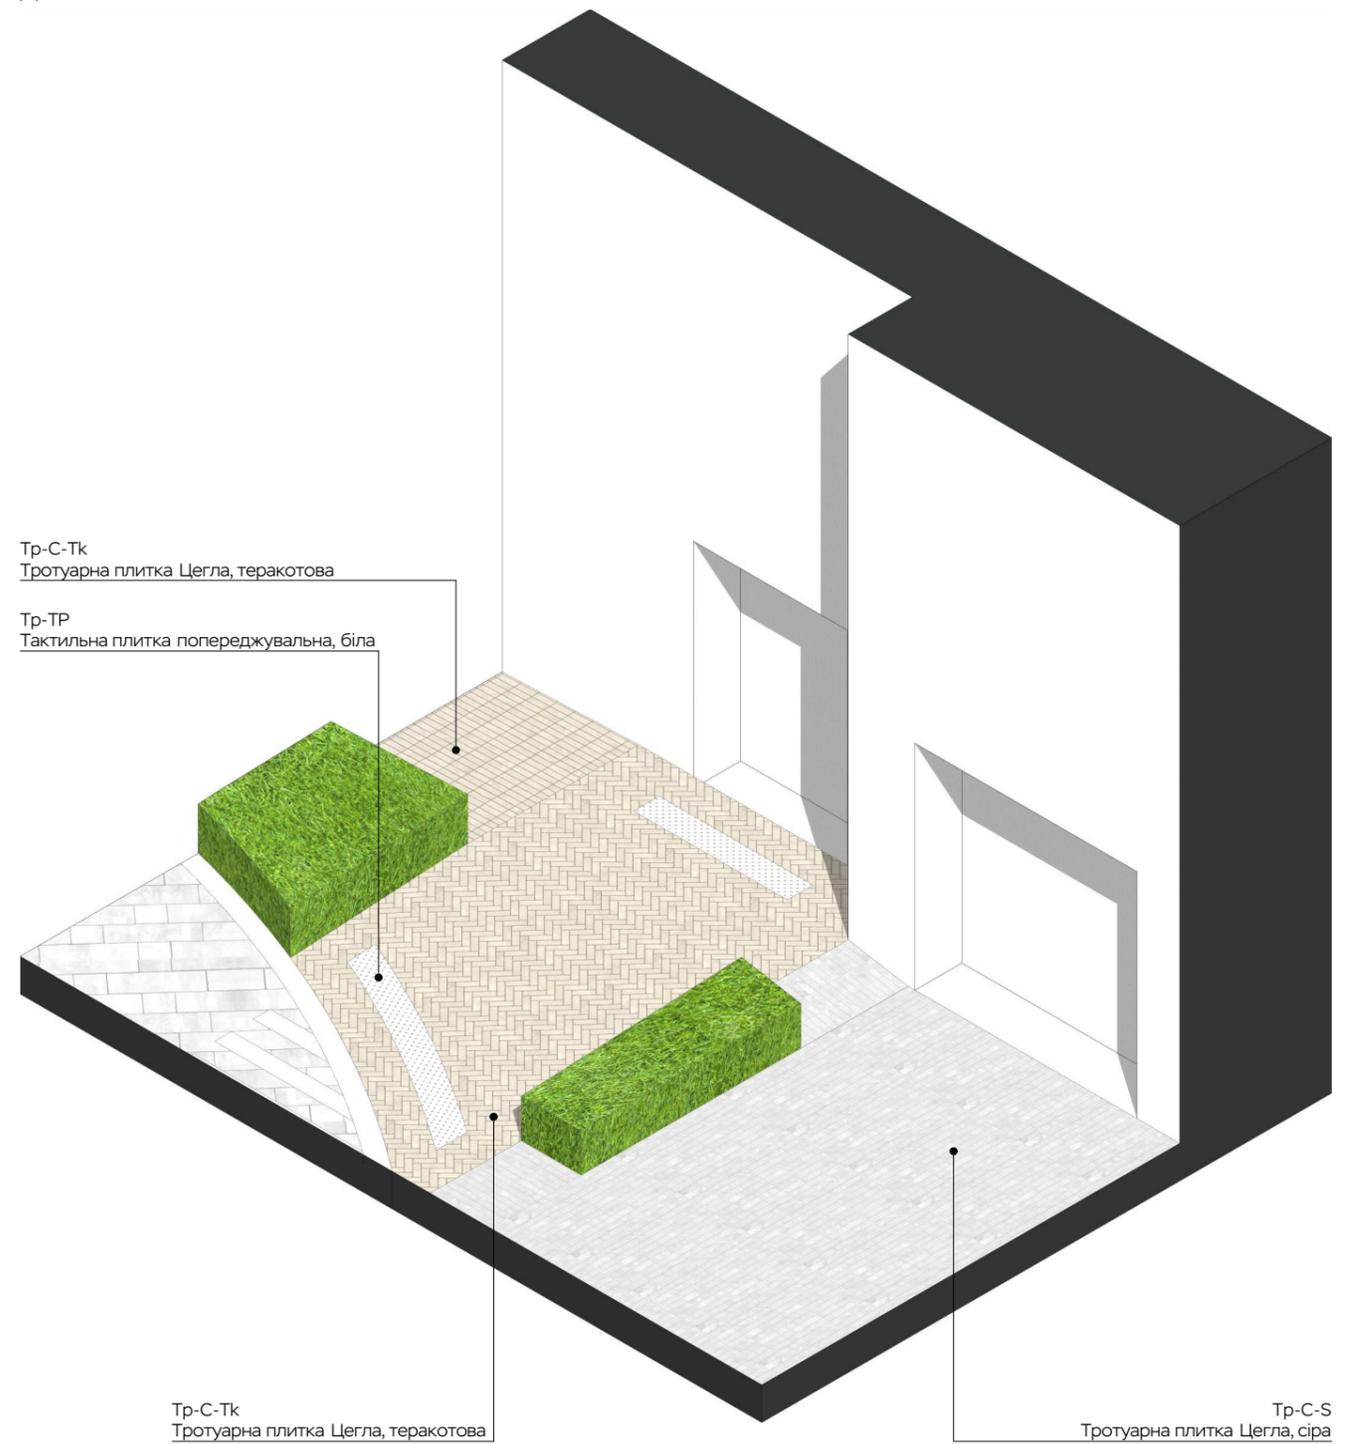

Автори проекту:

Максимюк М. І.

Вітовська В. М.

Галайко С. О.

Назва проекту:

Проект благоустрою подвір'я та прилеглих територій ЖК "Віденський", м.Івано-Франківськ, Україна, II черга

Назва аркуша:

Деталі 01-03

Шифр:

2505-VdN-ЛД


Стадія:

P


Дата:

11/2025

Аркуш:

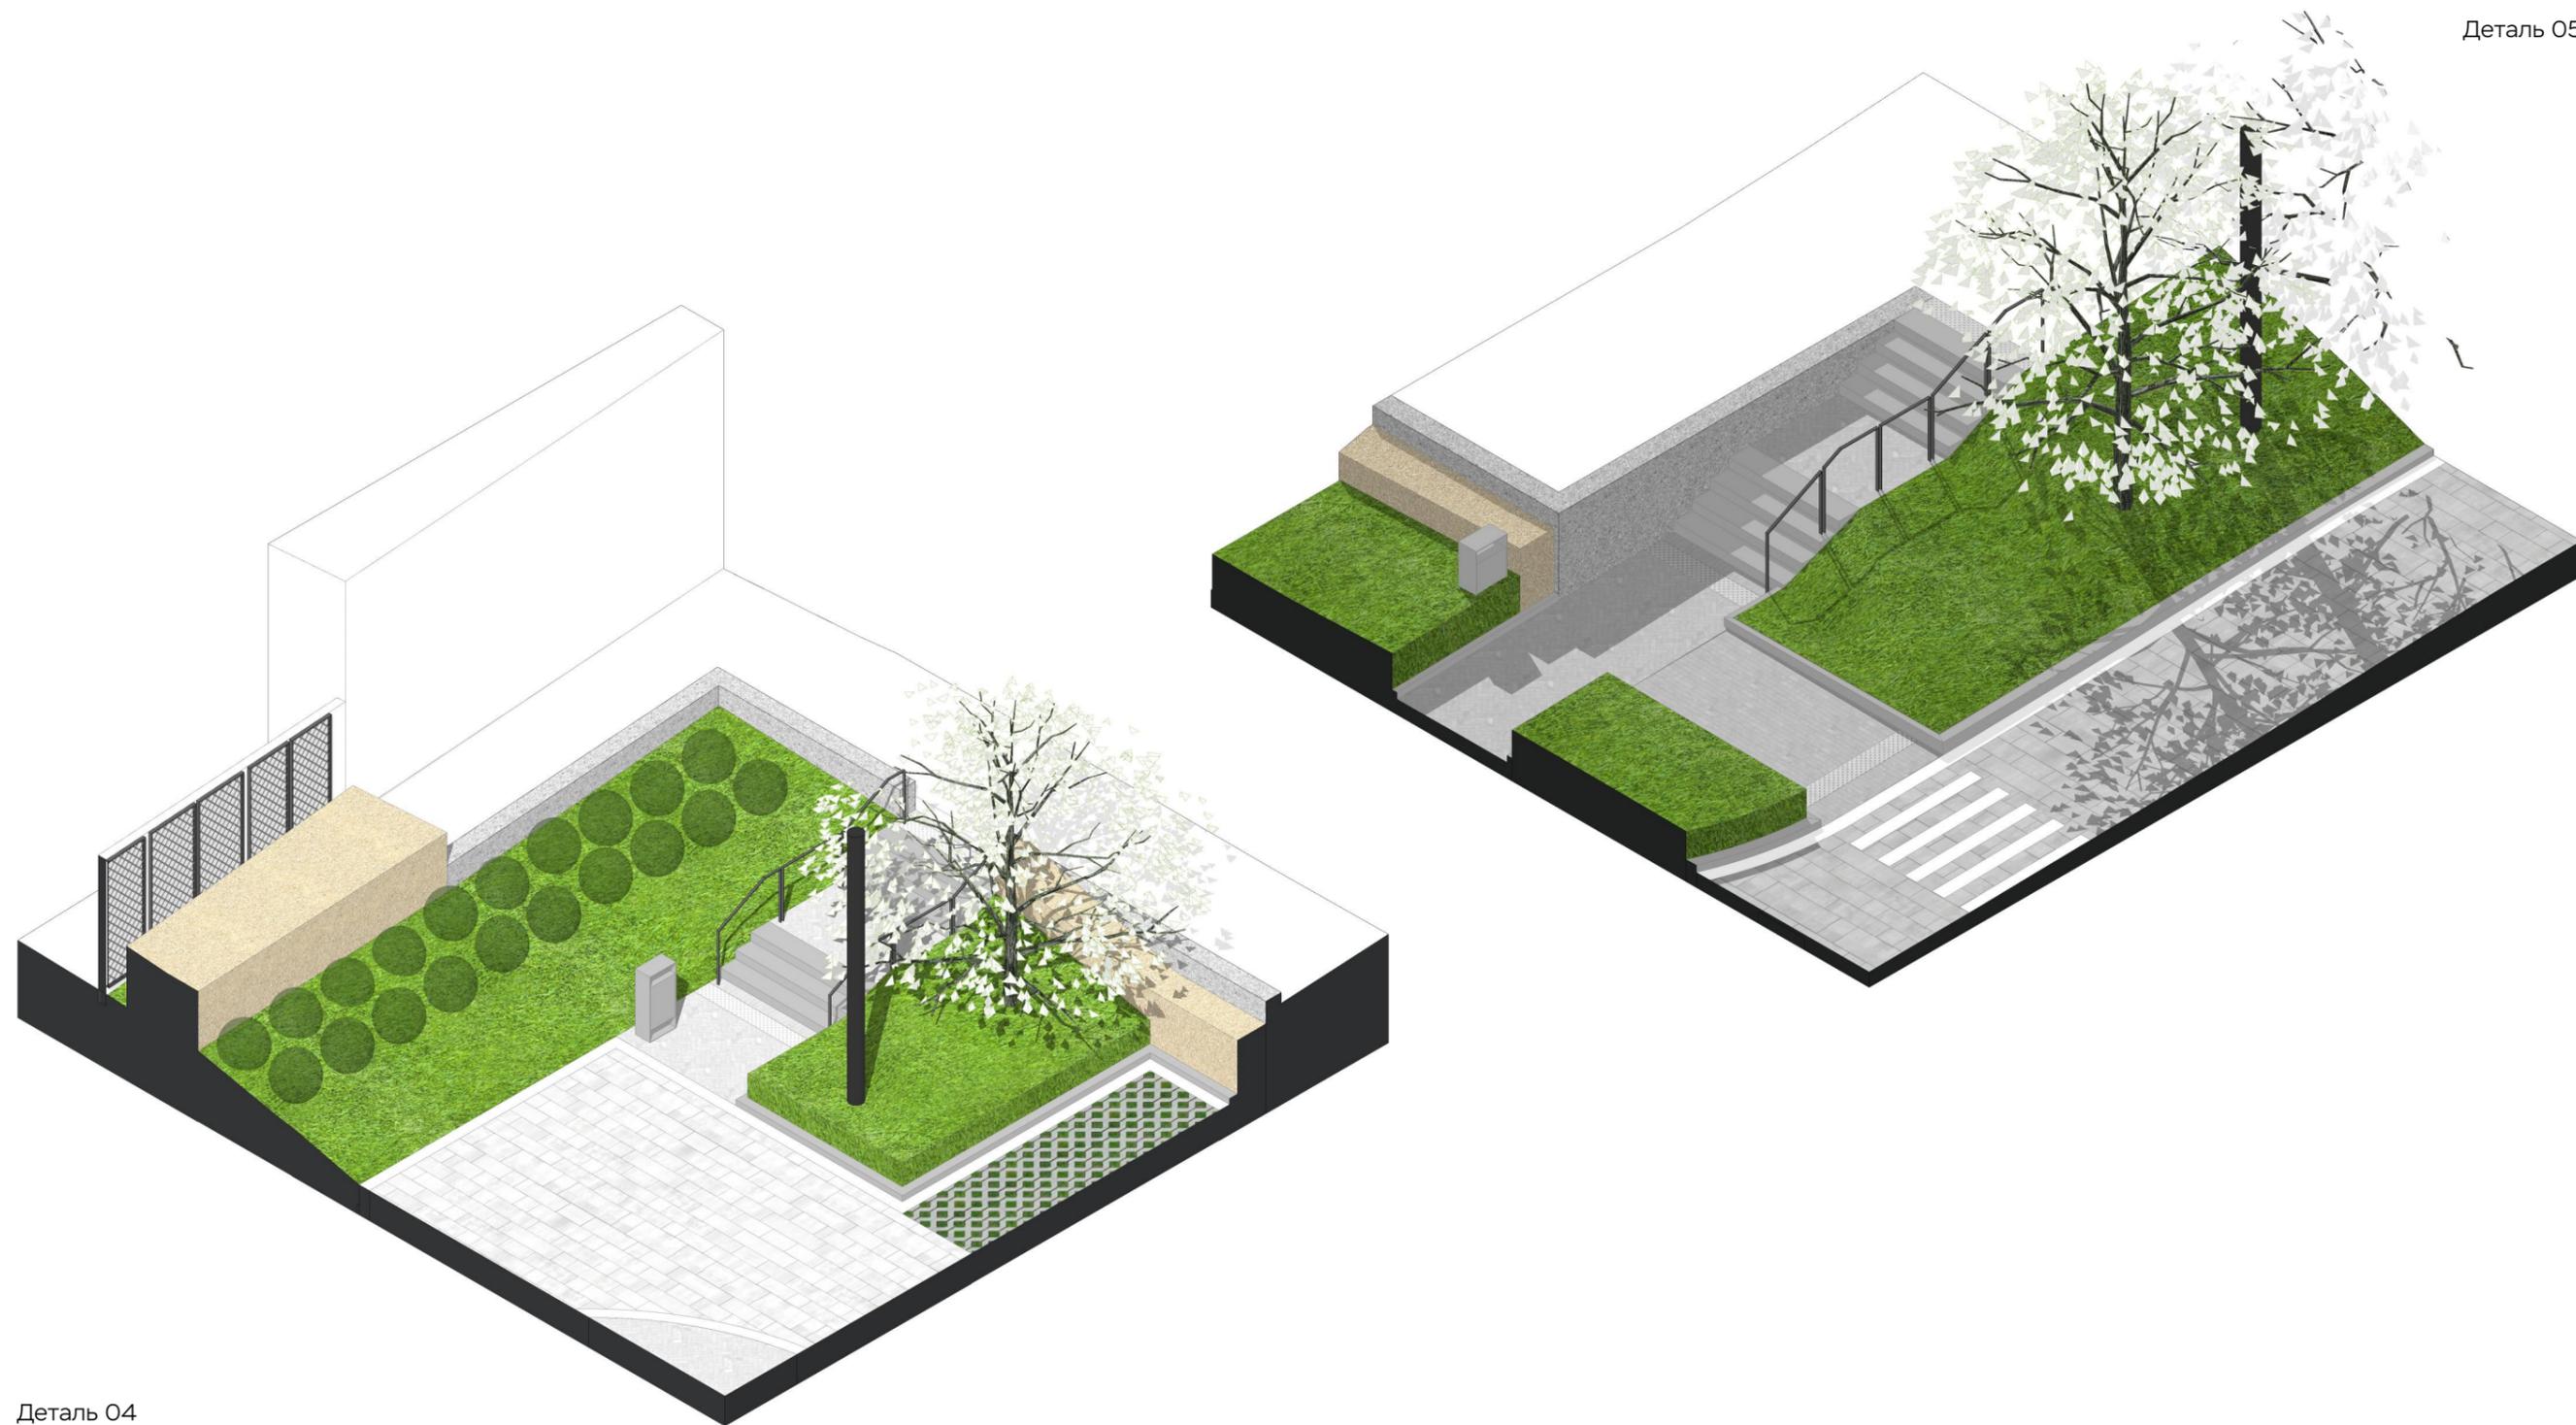

Деталь 04

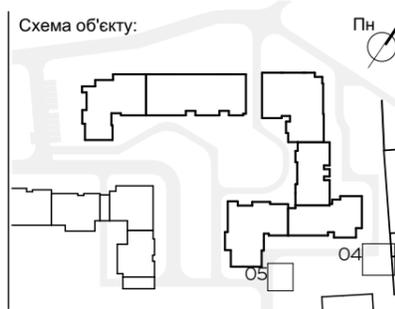

Автори проекту:

Максимюк М. І.

Вітовська В. М.

Галайко С. О.

Назва проекту:

Проект благоустрою подвір'я та прилеглих територій ЖК "Віденський", м.Івано-Франківськ, Україна, II черга

Назва аркуша:

Деталі 04-05


Шифр: 2505-VdN-ЛД

Стадія: Р



Дата: 11/2025

Аркуш:

Деталь 07

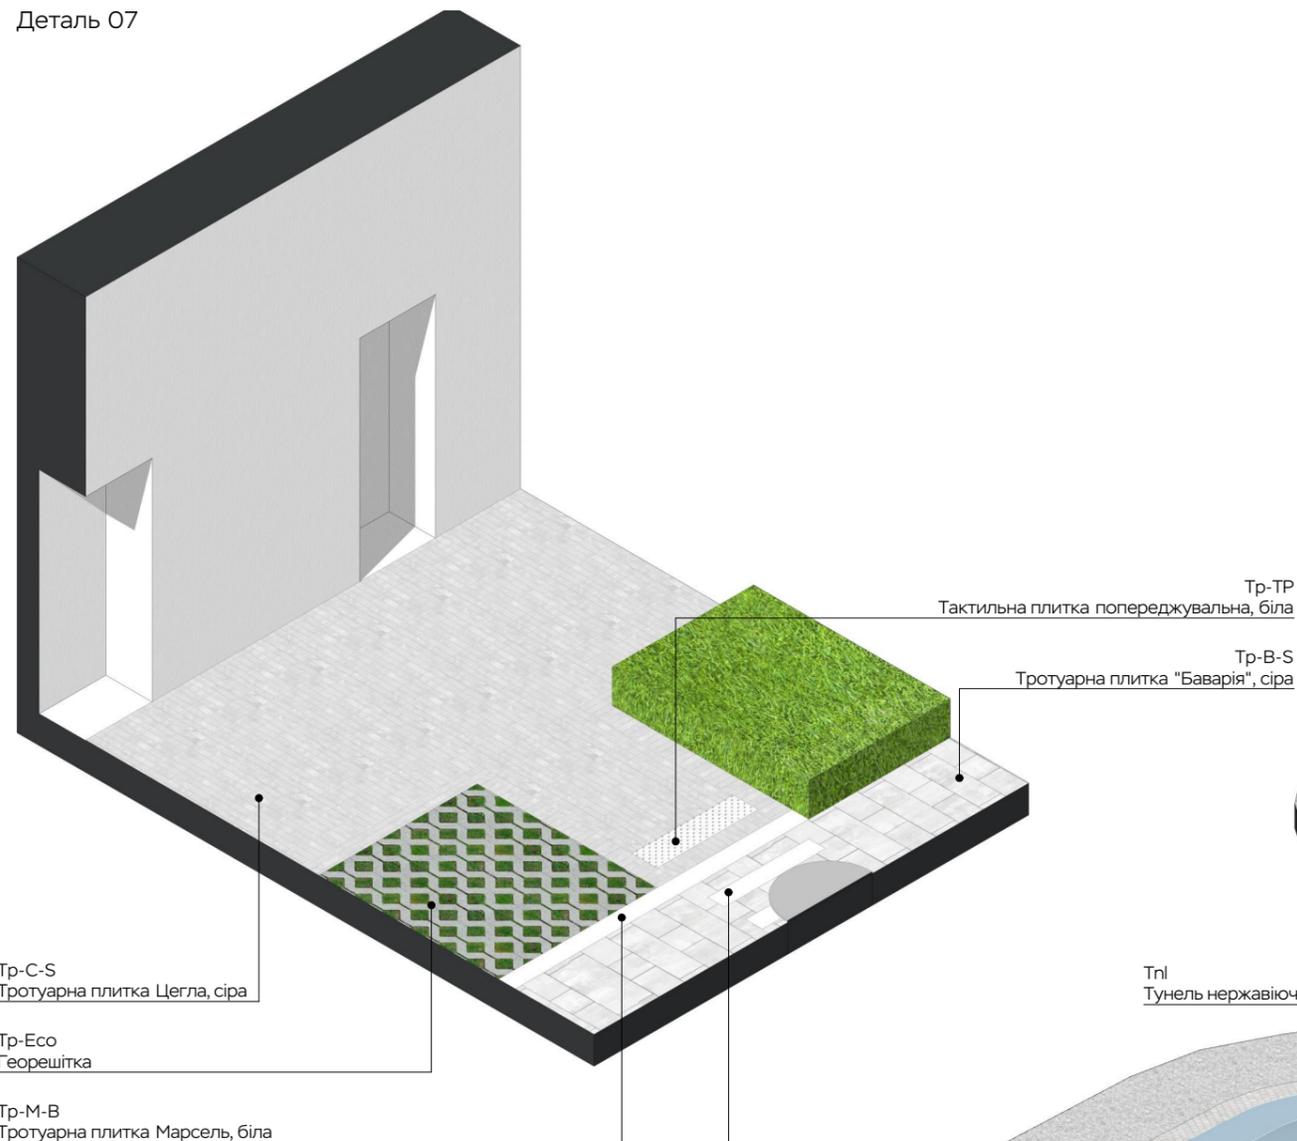

Деталь 06

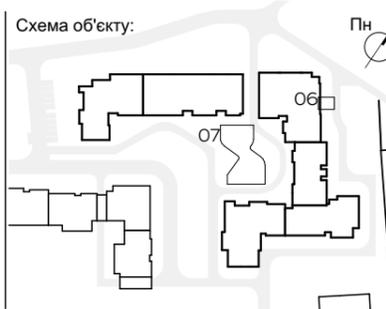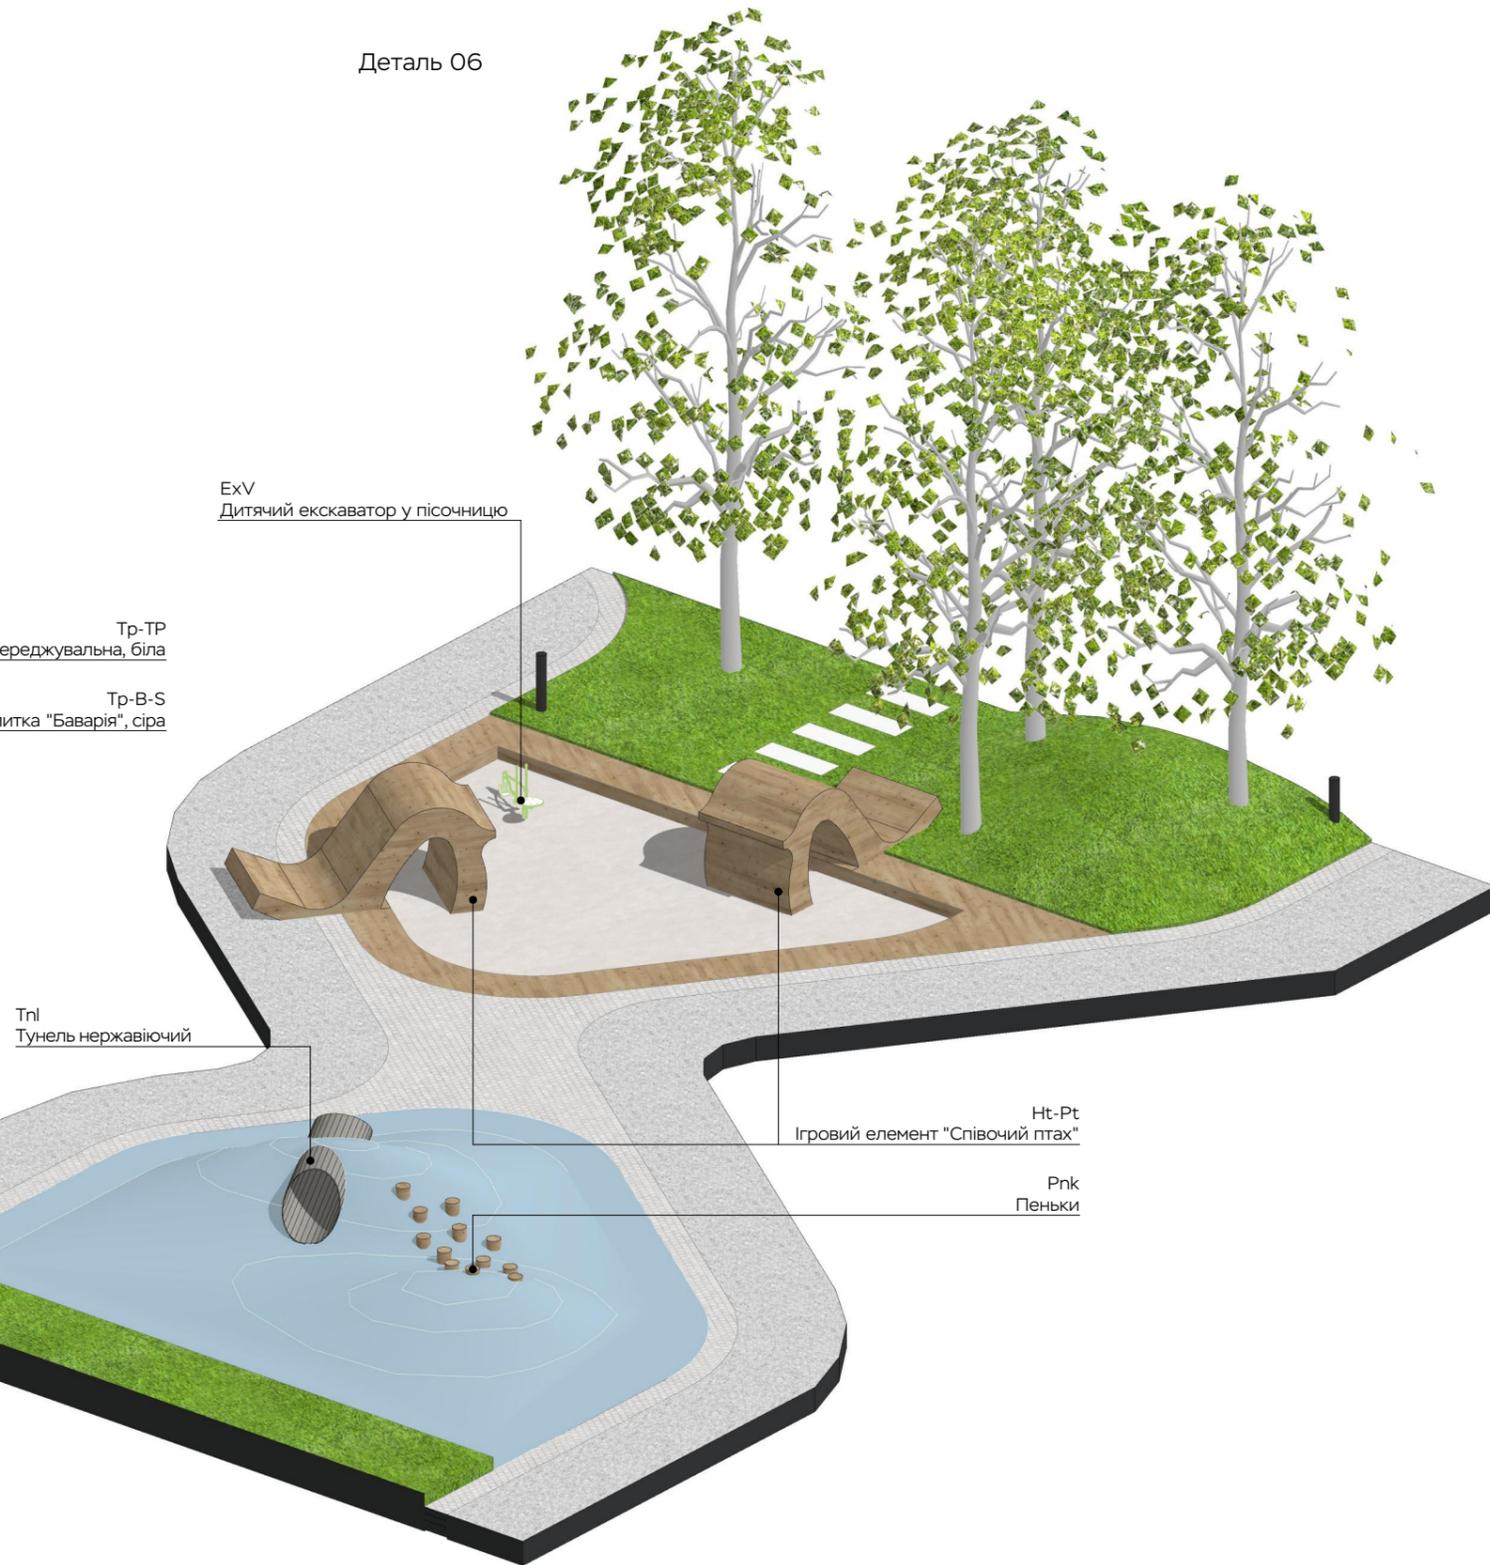

Автори проекту:

Максимюк М. І.

Вітовська В. М.

Галайко С. О.

Назва проекту:

Проект благоустрою подвір'я та прилеглих
територій ЖК "Віденський", м.Івано-Франківськ,
Україна, II черга

Назва аркуша:



Деталі 06-07

Шифр: 2505-VdN-ЛД

Стадія: Р

Дата: 11/2025

Аркуш:

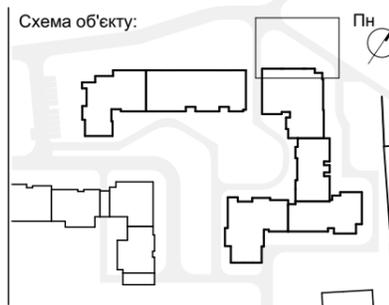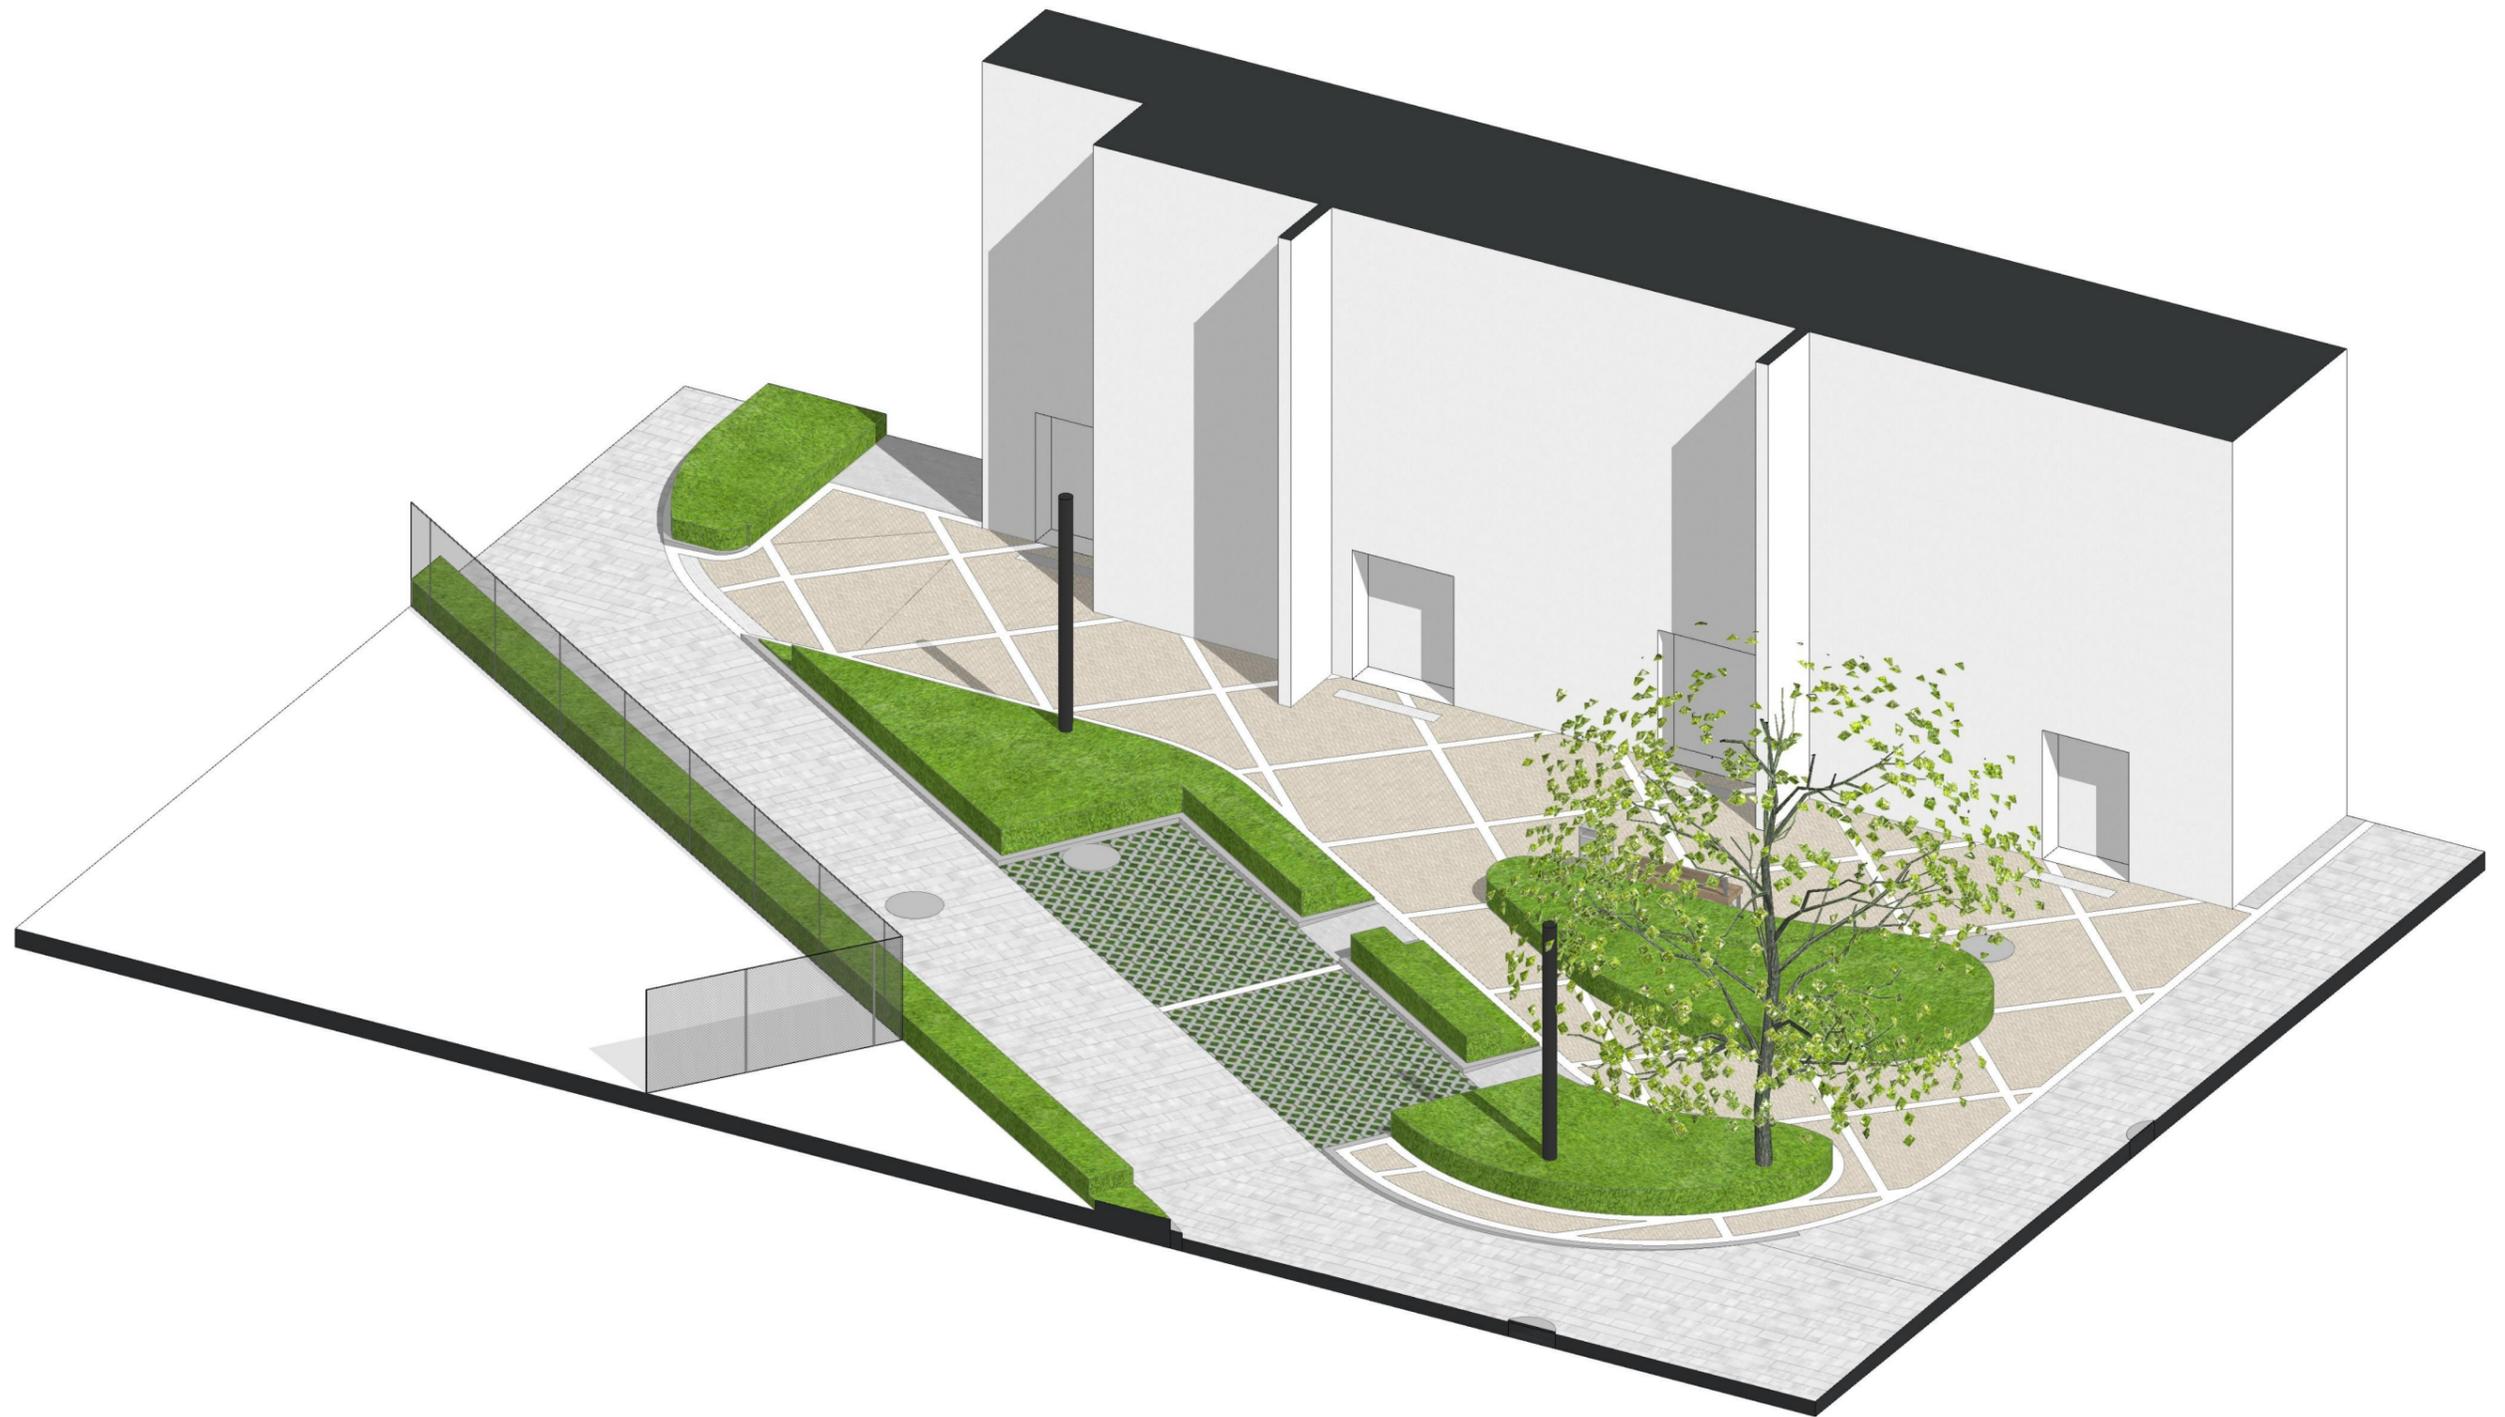

Автори проекту:

Максимюк М. І.

Вітовська В. М.

Галайко С. О.

Назва проекту:

Проект благоустрою подвір'я та прилеглих територій ЖК "Віденський", м.Івано-Франківськ, Україна, II черга

Назва аркуша:

Візуалізація. Заїзд на територію та парковки для людей з інвалідністю

Шифр: 2505-VdN-ЛД

Стадія: Р

Дата: 11/2025

Аркуш:

