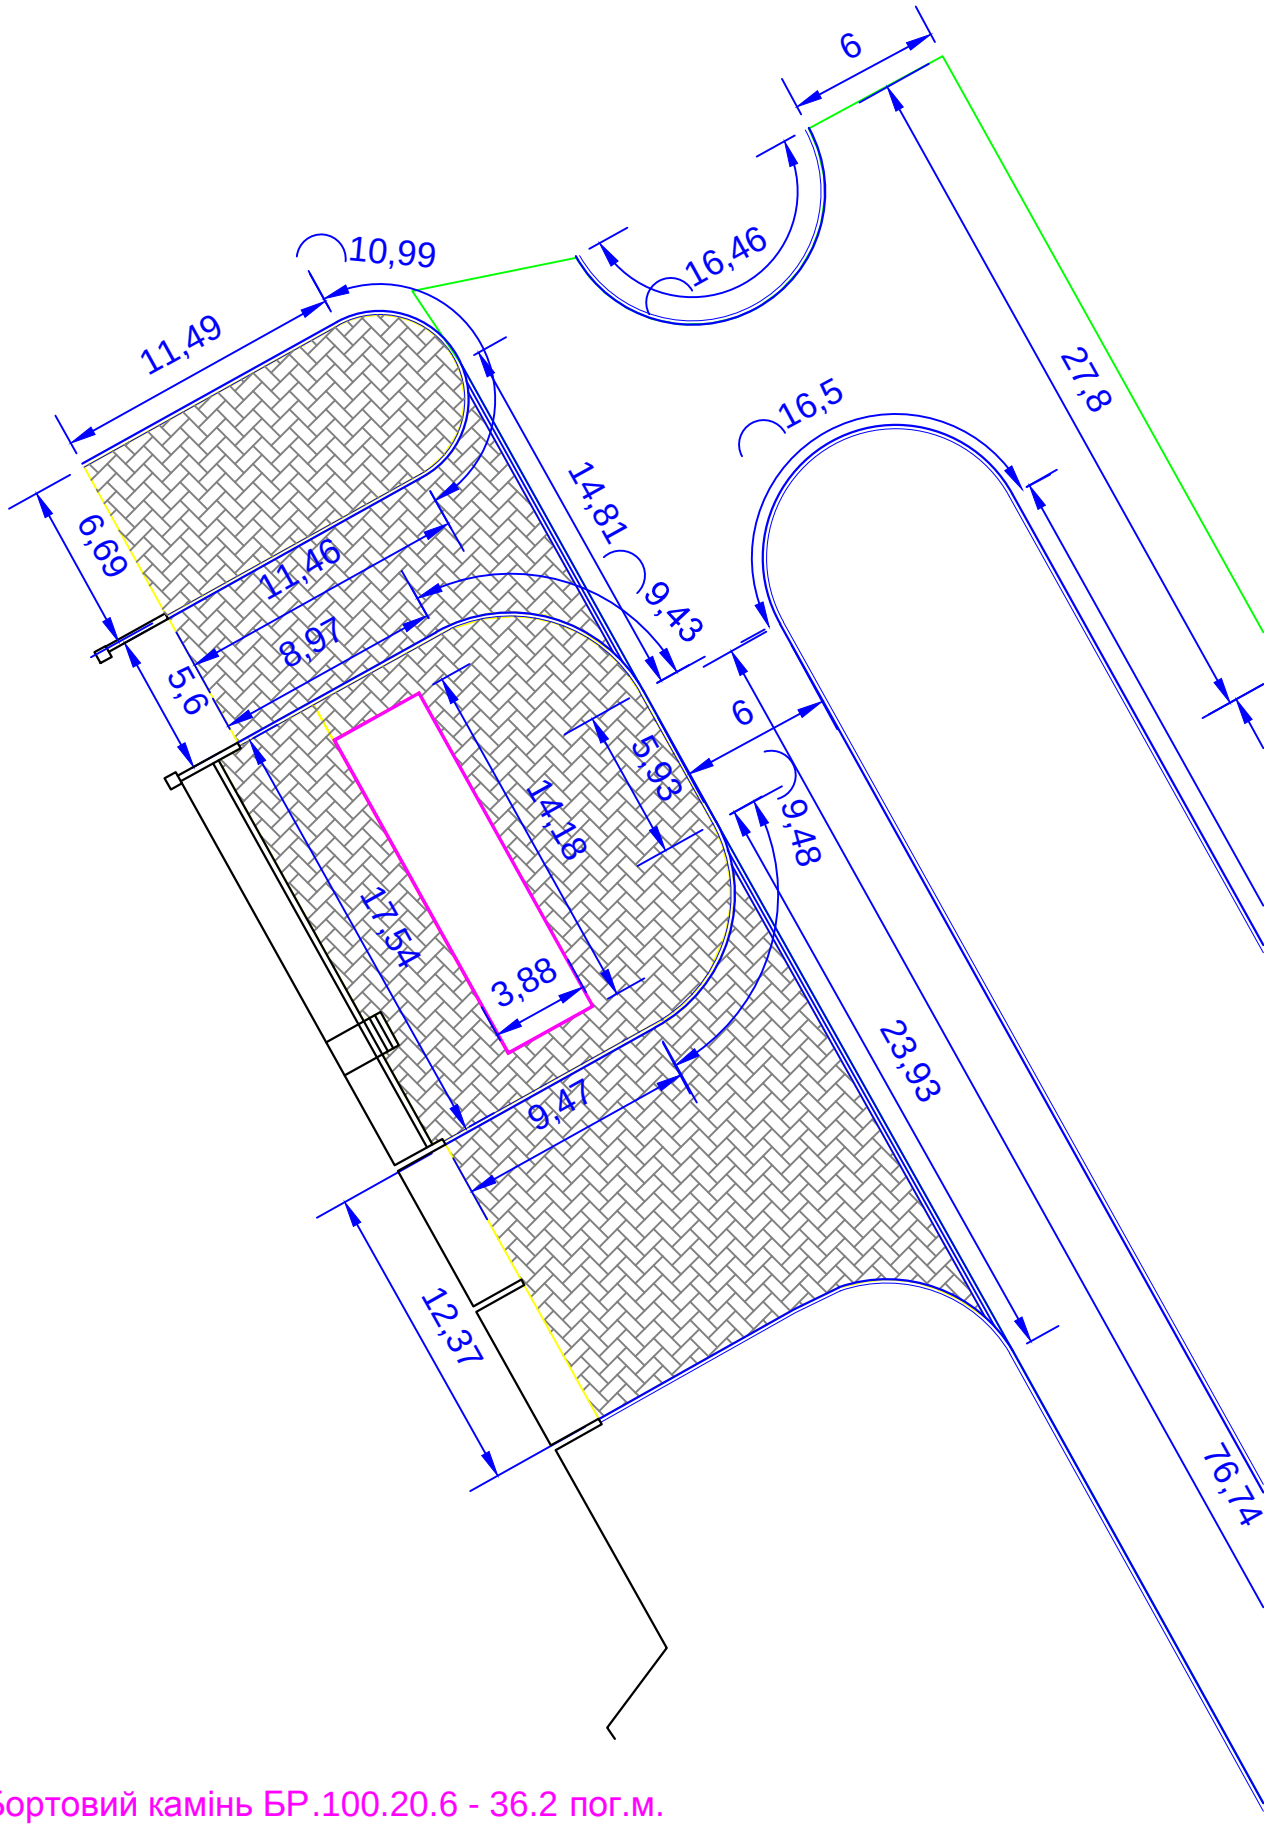

Бортовий камінь БР.100.20.6 - 36.2 пог.м.

Бортовий камінь БР.100.30.15 - 116.5 пог.м.

Влаштування покриття ФЕМ - 592 кв.м.