


План основ стійок навісу

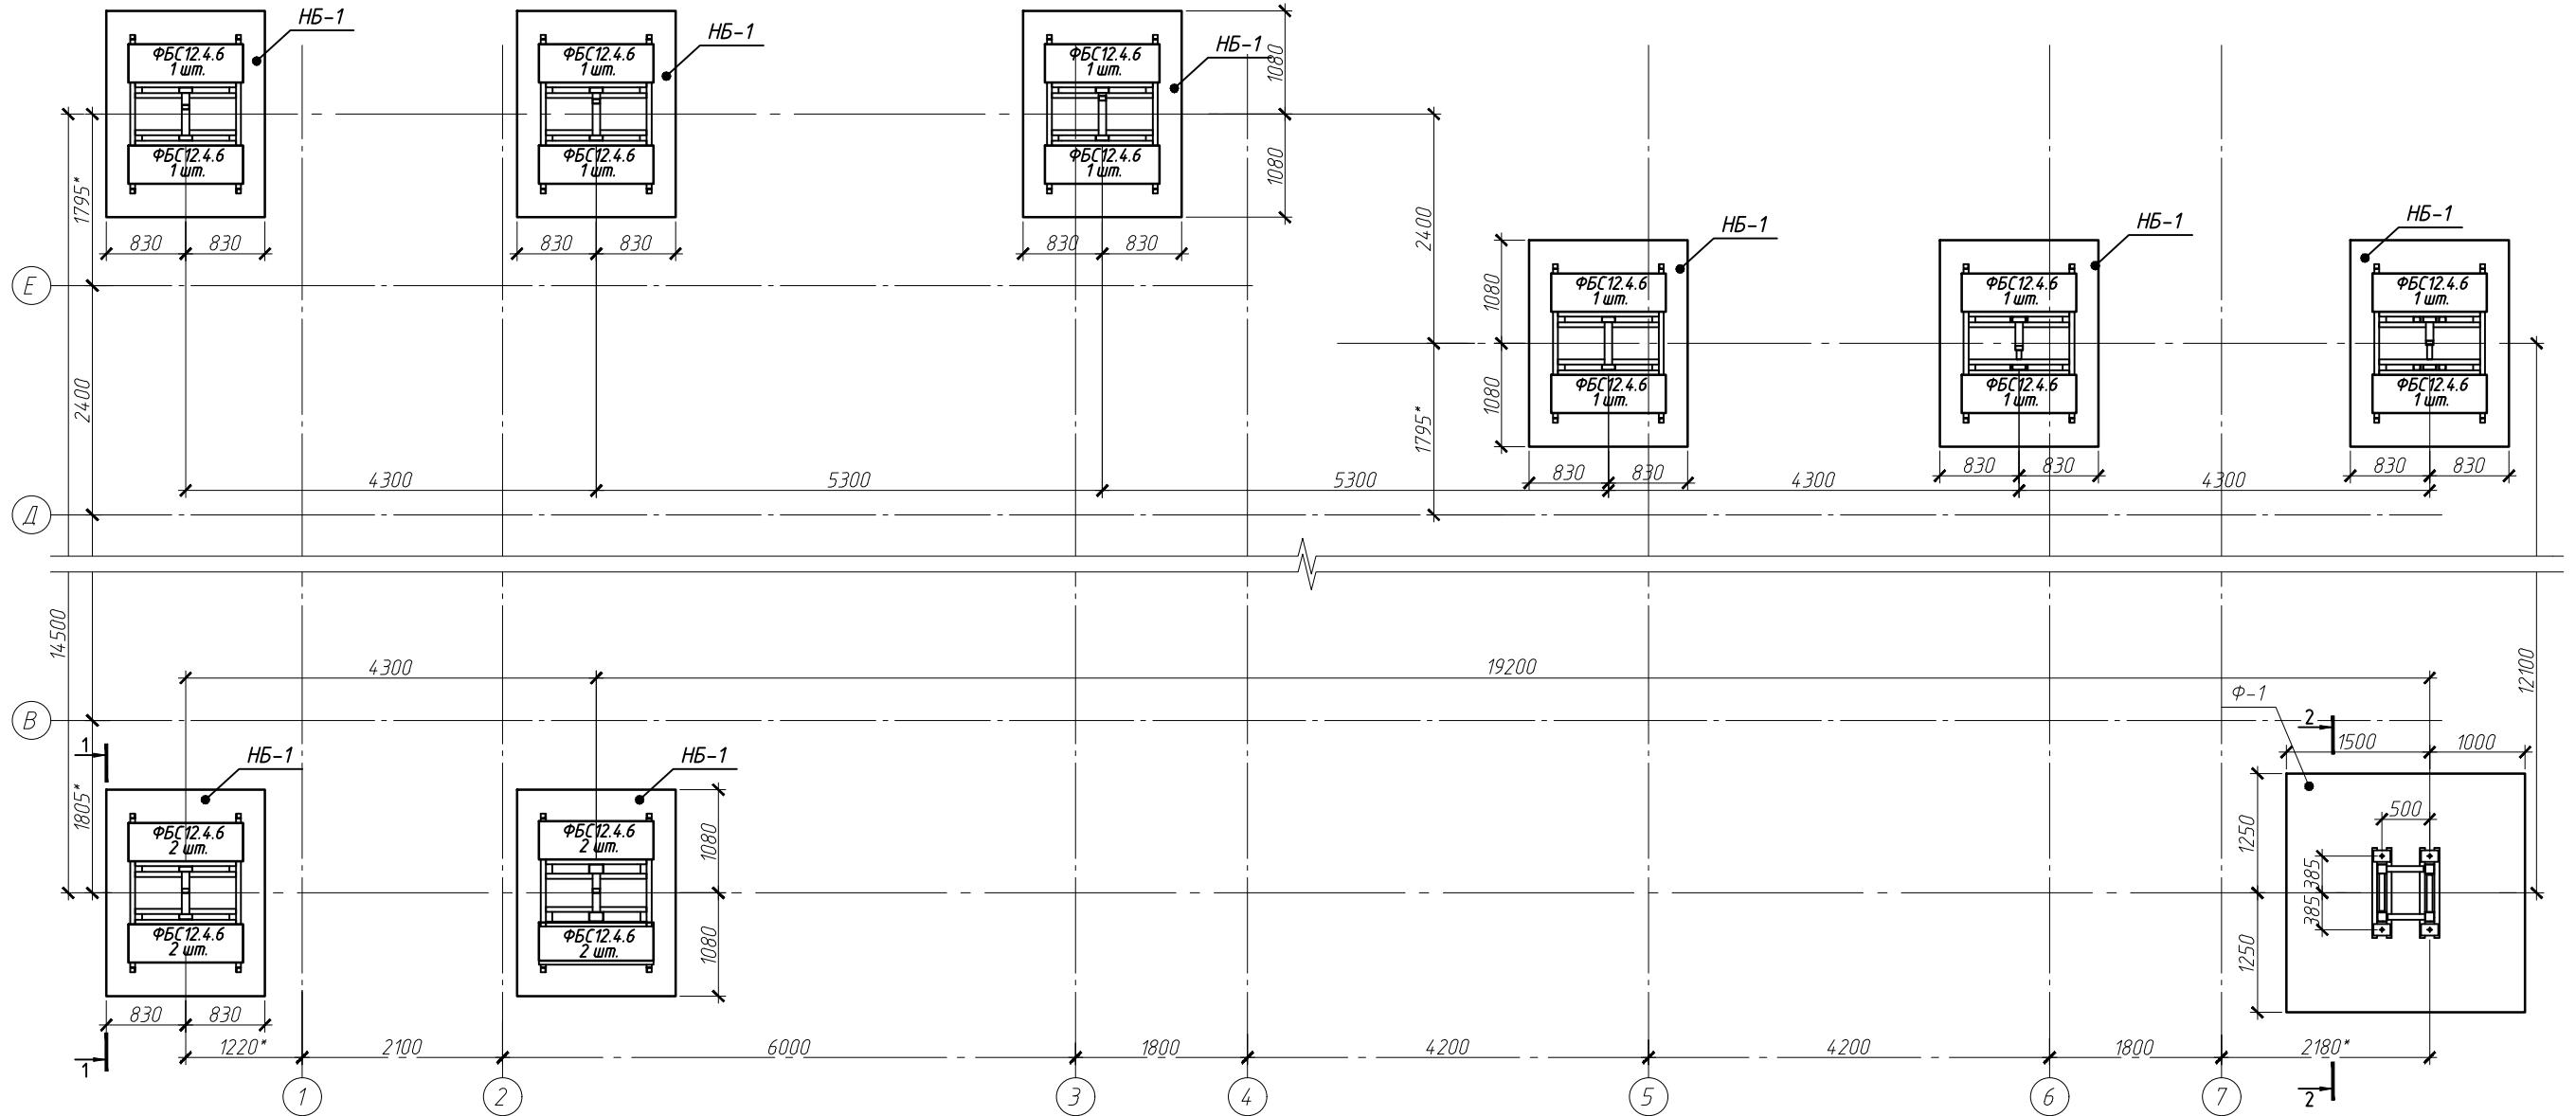


1. Загальні дані див. на аркуші 1.
2. Специфікацію див. арк.3
3. За відносну відмітку 0,000 прийнято рівень підлоги 1-го поверху.
4. Якість робіт з улаштування фундаментів контролювати за ДБН В.2.1-10-2018.

* – розмір уточнити по місцю

						01/01-2025 КБ			
						Надбудова приватного будинку в с.Лісники			
Зм.	Кільк.	Арк.	№ док.	Підпис	Дата				
Розробив		Стасюк				Тимчасовий навіс будівництва	Стадія	Аркуш	Аркушів
Перевірів							Р	2	
ГІП									
Н. контроль						План основ стійок навісу			

Инвент. №

Формат: А3

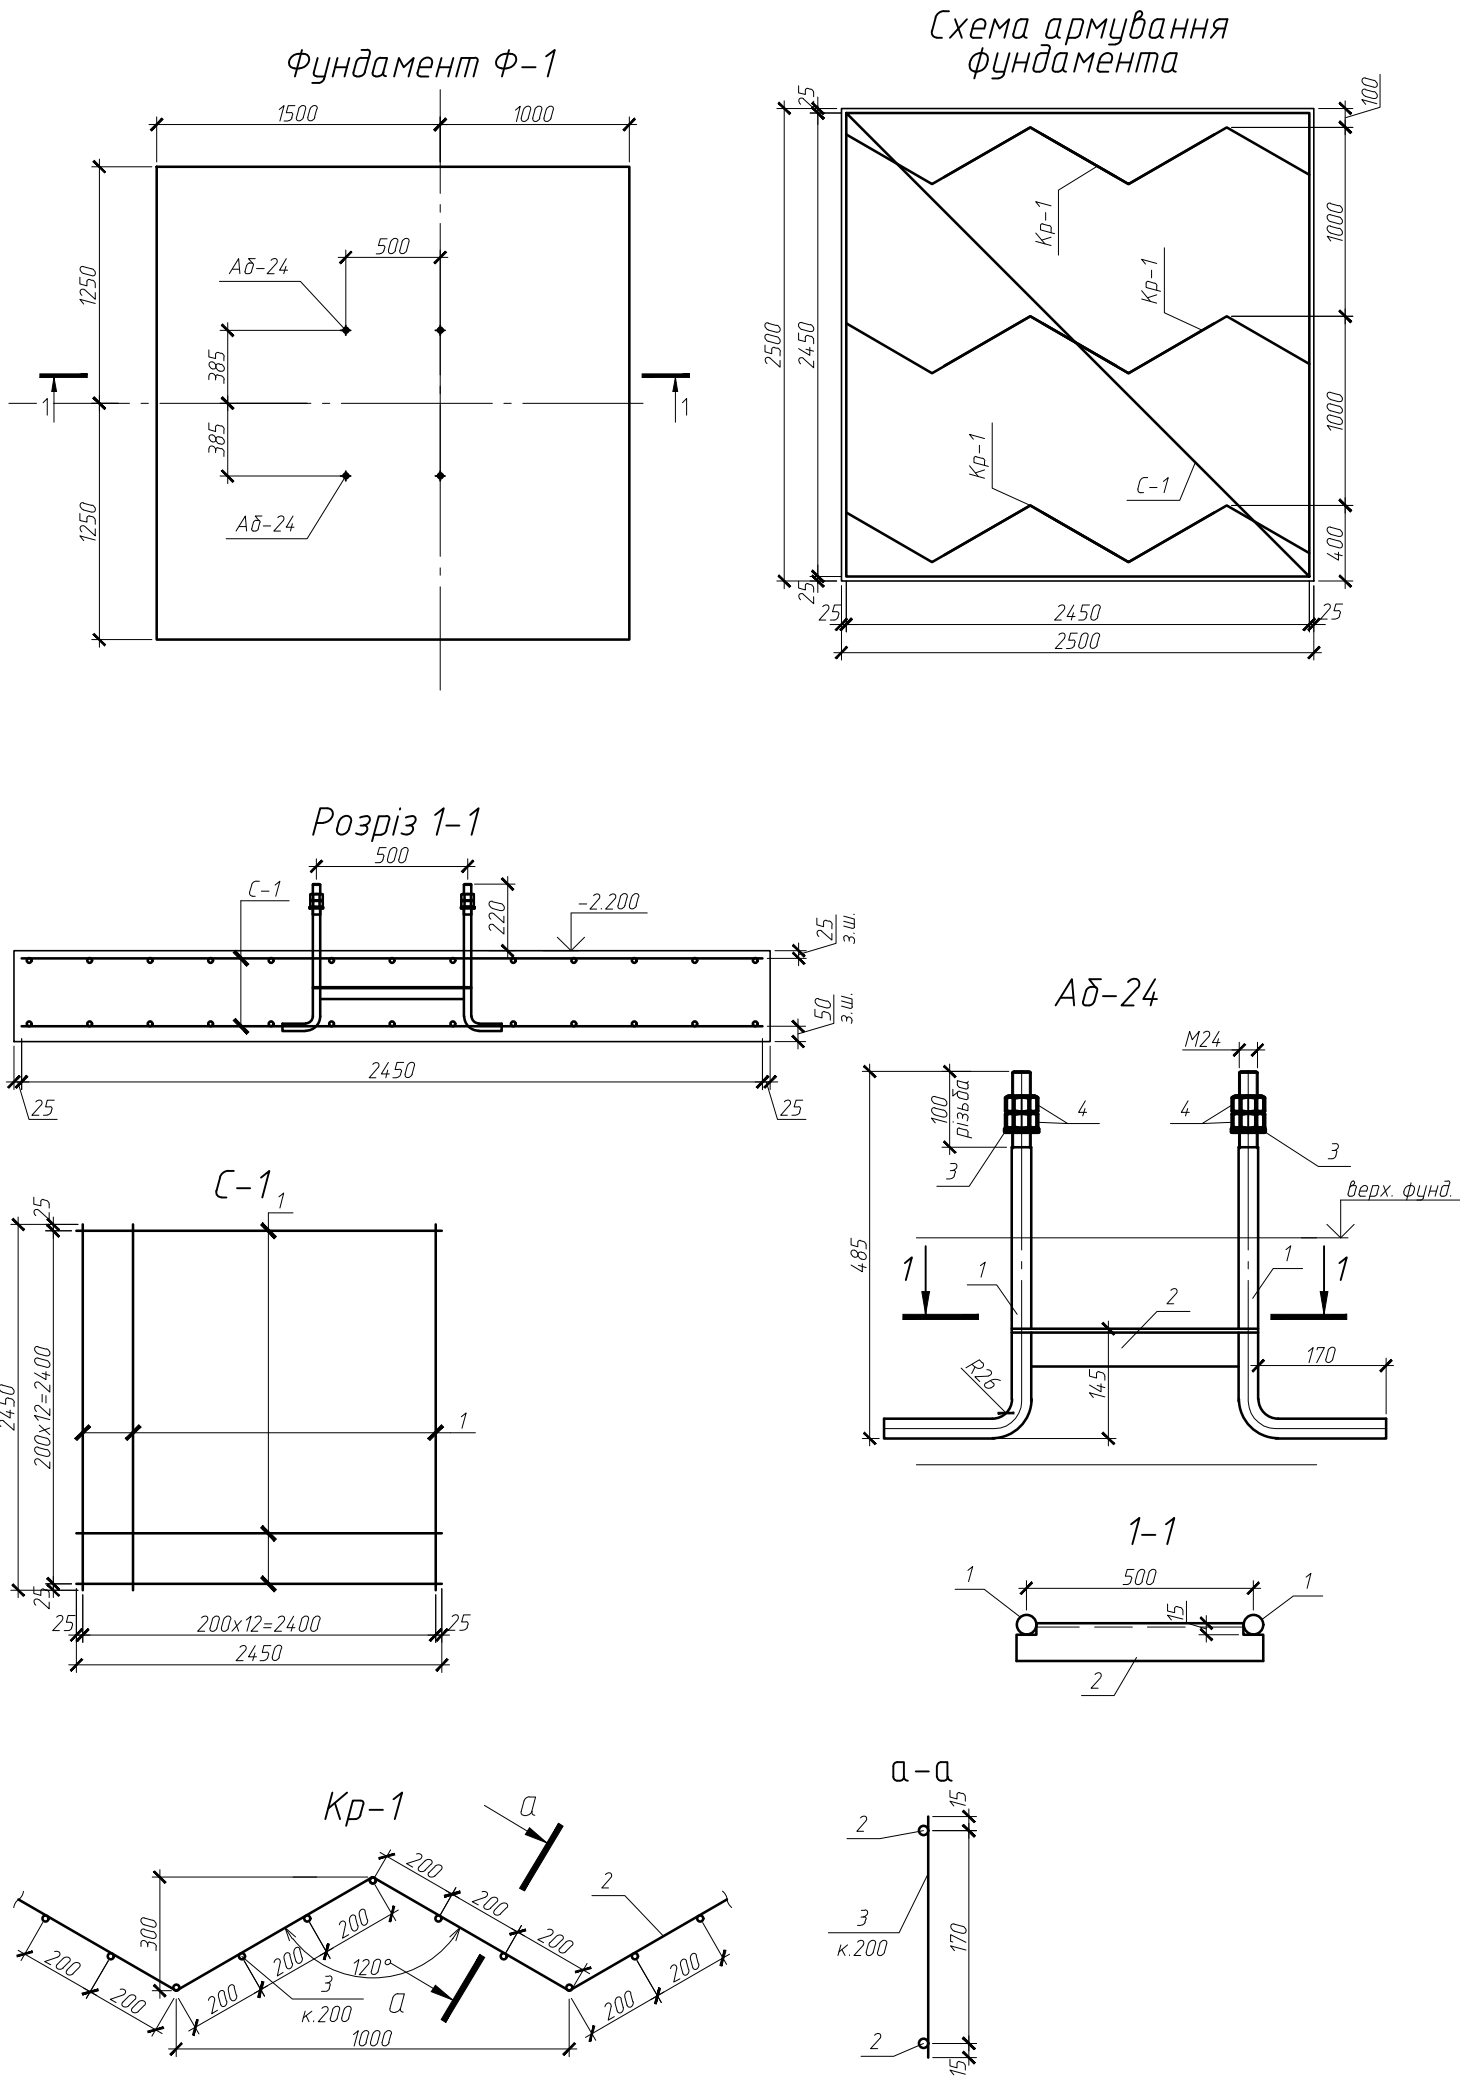

Специфікація до Ф-1

Поз.	Позначення	Найменування	Кіл.	Масса од.,кг	Примітки
		Складальні одиниці			
С-1	даний арк.	Сітка зварна С-1	2	39.25	78.51
Кр-1	даний арк.	Каркас плоский Кр-1	п.м.	7.5	0.74
Аδ-24	арк.9	Анкер Ар-24	2	7.91	15.82
		Матеріали			
		Бетон С16/20	1.88	м3	
		С-1		39.25	
1		φ 10 А500С ДСТУ 3760:2019 L= 2450	26	1.51	39.25
		Кр-1 (на 1 м.п.)		2.22	
2		φ 10 А240С ДСТУ 3760:2019 L= 1200	2	0.74	1.48
3		φ 10 А240С ДСТУ 3760:2019 L= 200	6	0.12	0.74
		Аδ-24		7.91	
4		круг $\frac{26 \text{ ДСТУ 4738:2007}}{\text{Ст3-сп2 ДСТУ 8541:2015}}$ L= 640	2	2.69	5.38
5		кутик $\frac{50 \times 50 \times 5 \text{ ДСТУ 2251:2018}}{\text{С235 ДСТУ 8539:2015}}$ L= 526	1	1.98	1.98
6		шайба М24 ГОСТ 11371-78	2	0,030	0.06
7		гайка М24 ДСТУ ГОСТ 5915:2008	4	0,123	0.49

1. Загальні дані див. на аркуші 1.
2. Зварювання арматури виконувати по ДСТУ Б В.2.6-169:2011
3. При виготовленні анкерів елементи зварювати по контуру прилягання деталей та повинні дотримуватись вимоги ДСТУ Б В.2.6-169:2011 "З'єднання зварні арматури та закладних виробів залізобетонних конструкцій", ГОСТ 5264-80 "Ручная дуговая сварка. Соединения сварные. Основные типы. Конструктивные элементы и конструкции".
4. Для ручного электрозваривания використовувати электроды типу Э42.

						01/01-2025 КБ			
						Надбудова приватного будинку в с.Лісники			
Зм.	Кільк.	Арк.	№ док.	Підпис	Дата	Тимчасовий навіс будівництва	Стадія	Аркуш	Аркушів
Розробив	Стасюк						Р	4	
Перевірів						Ф-1			
ГІП									
Н. контроль									