



СЕКЦІЯ Б: схема розташування анкерних пластин на 2-6 поверхах

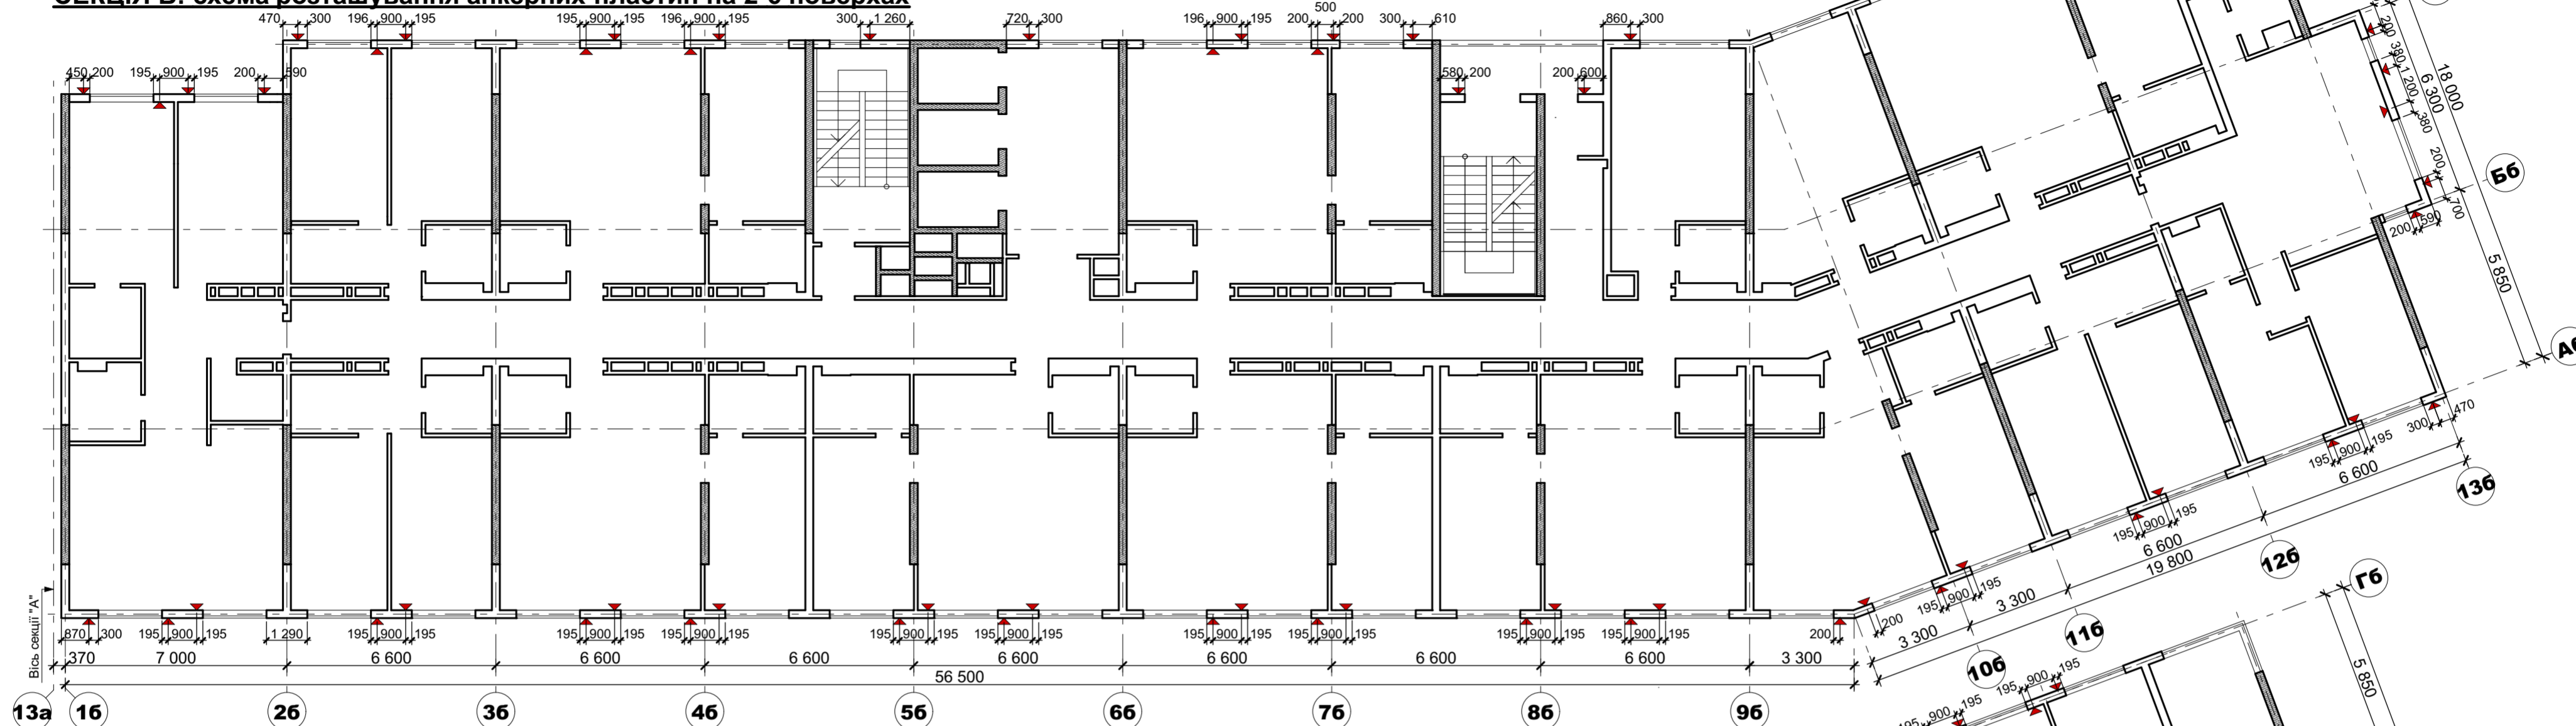

СЕКЦІЯ Б: схема розташування анкерних пластин на 7-15 поверхах

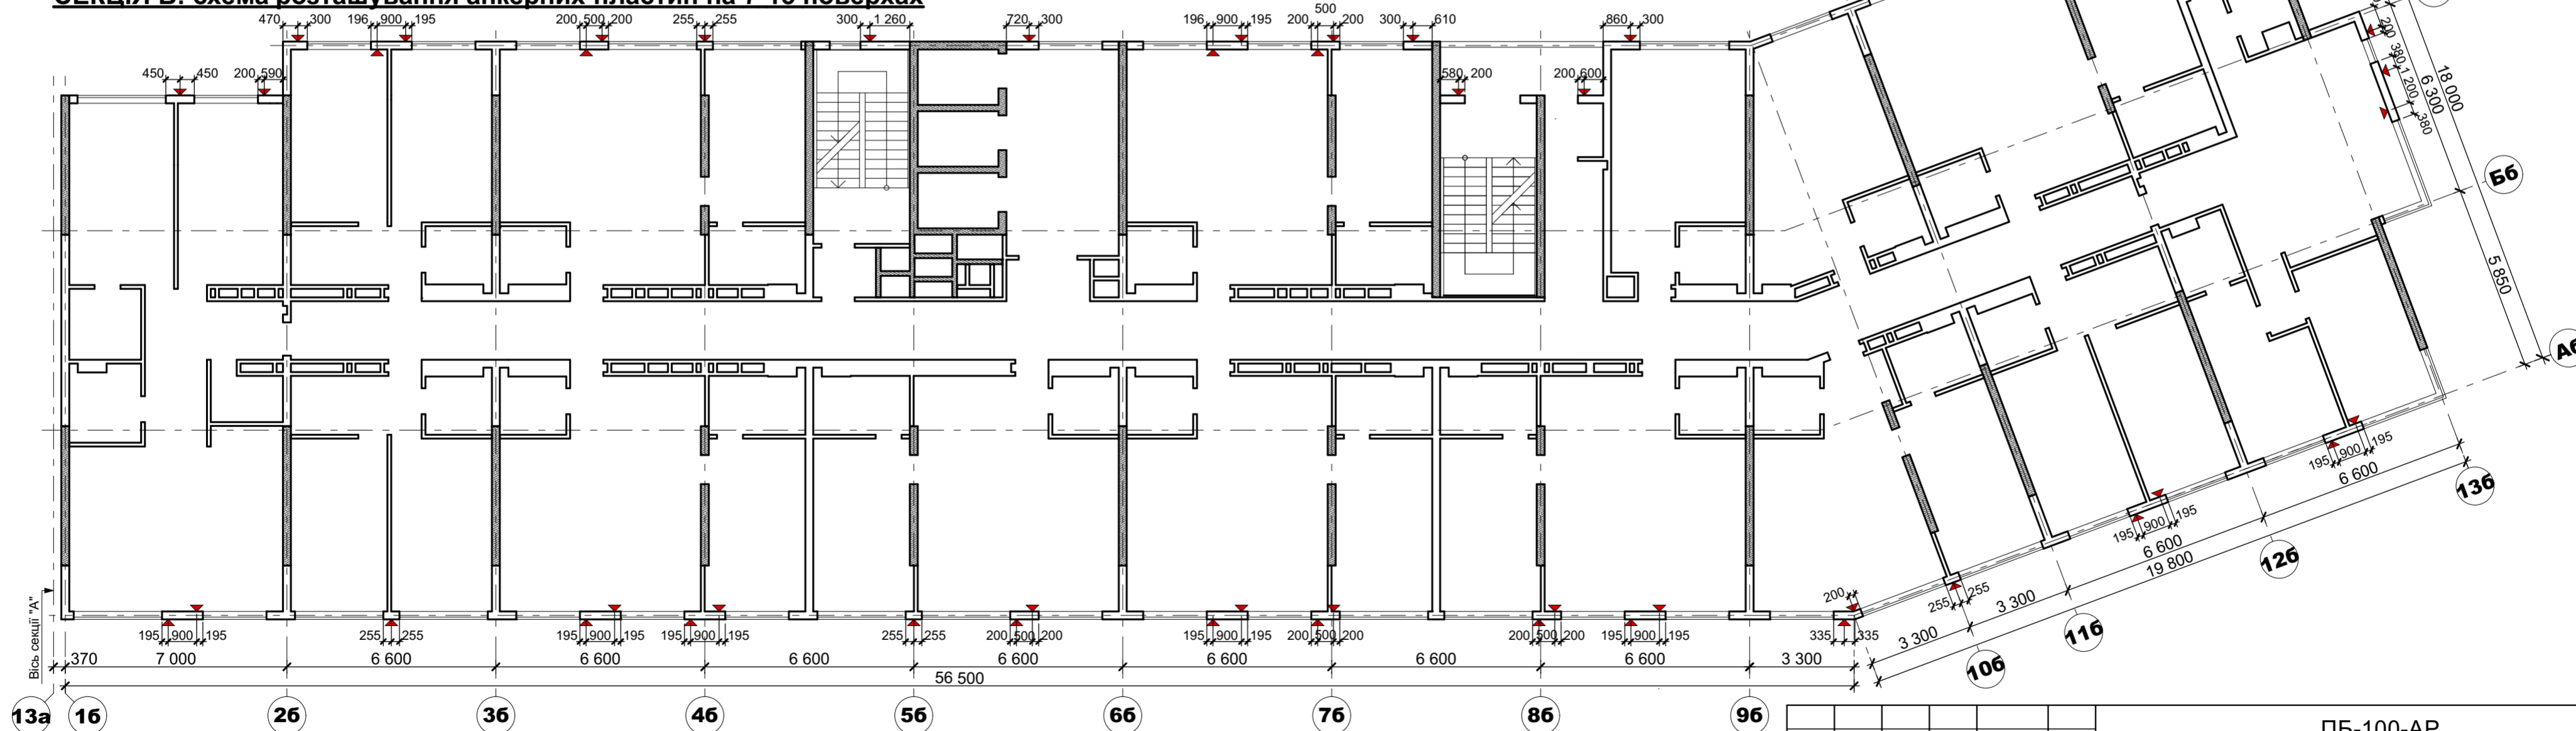

| |
|---------------|
| Погоджено |
| Зам. інв. № |
| Підпис і дата |
| Інв. № ор. |

| ПБ-100-АР | | | | | | |
|---|----------|-------|-------|----------------------------------------|-------|---------|
| Житлові будинки з об'єктами соціально-культурного призначення та підземними паркінгами по вул. Сагайдака, 101 в Дніпровському районі м. Києва | | | | | | |
| Зм. | Кільк. | Аркуш | №Док. | Підп. | Дата | |
| ГАП | Чапенко | | | | | |
| ГІП | Доля | | | | | |
| Розробив | Шелестов | | | 11.2025 | | |
| Перевірив | | | | | | |
| Норм. контр. | Чапенко | | | | | |
| Житловий будинок №26 з вбудованими нежитловими приміщеннями Секції "А", "Б" | | | | Стадія | Аркуш | Аркушів |
| Схема розташування анкерних пластин зовнішніх стін секції Б | | | | Р | 5.2 | |
| | | | | ТОВ "БК "Міськбудінвест" Проектне бюро | | |